


uid

Noord

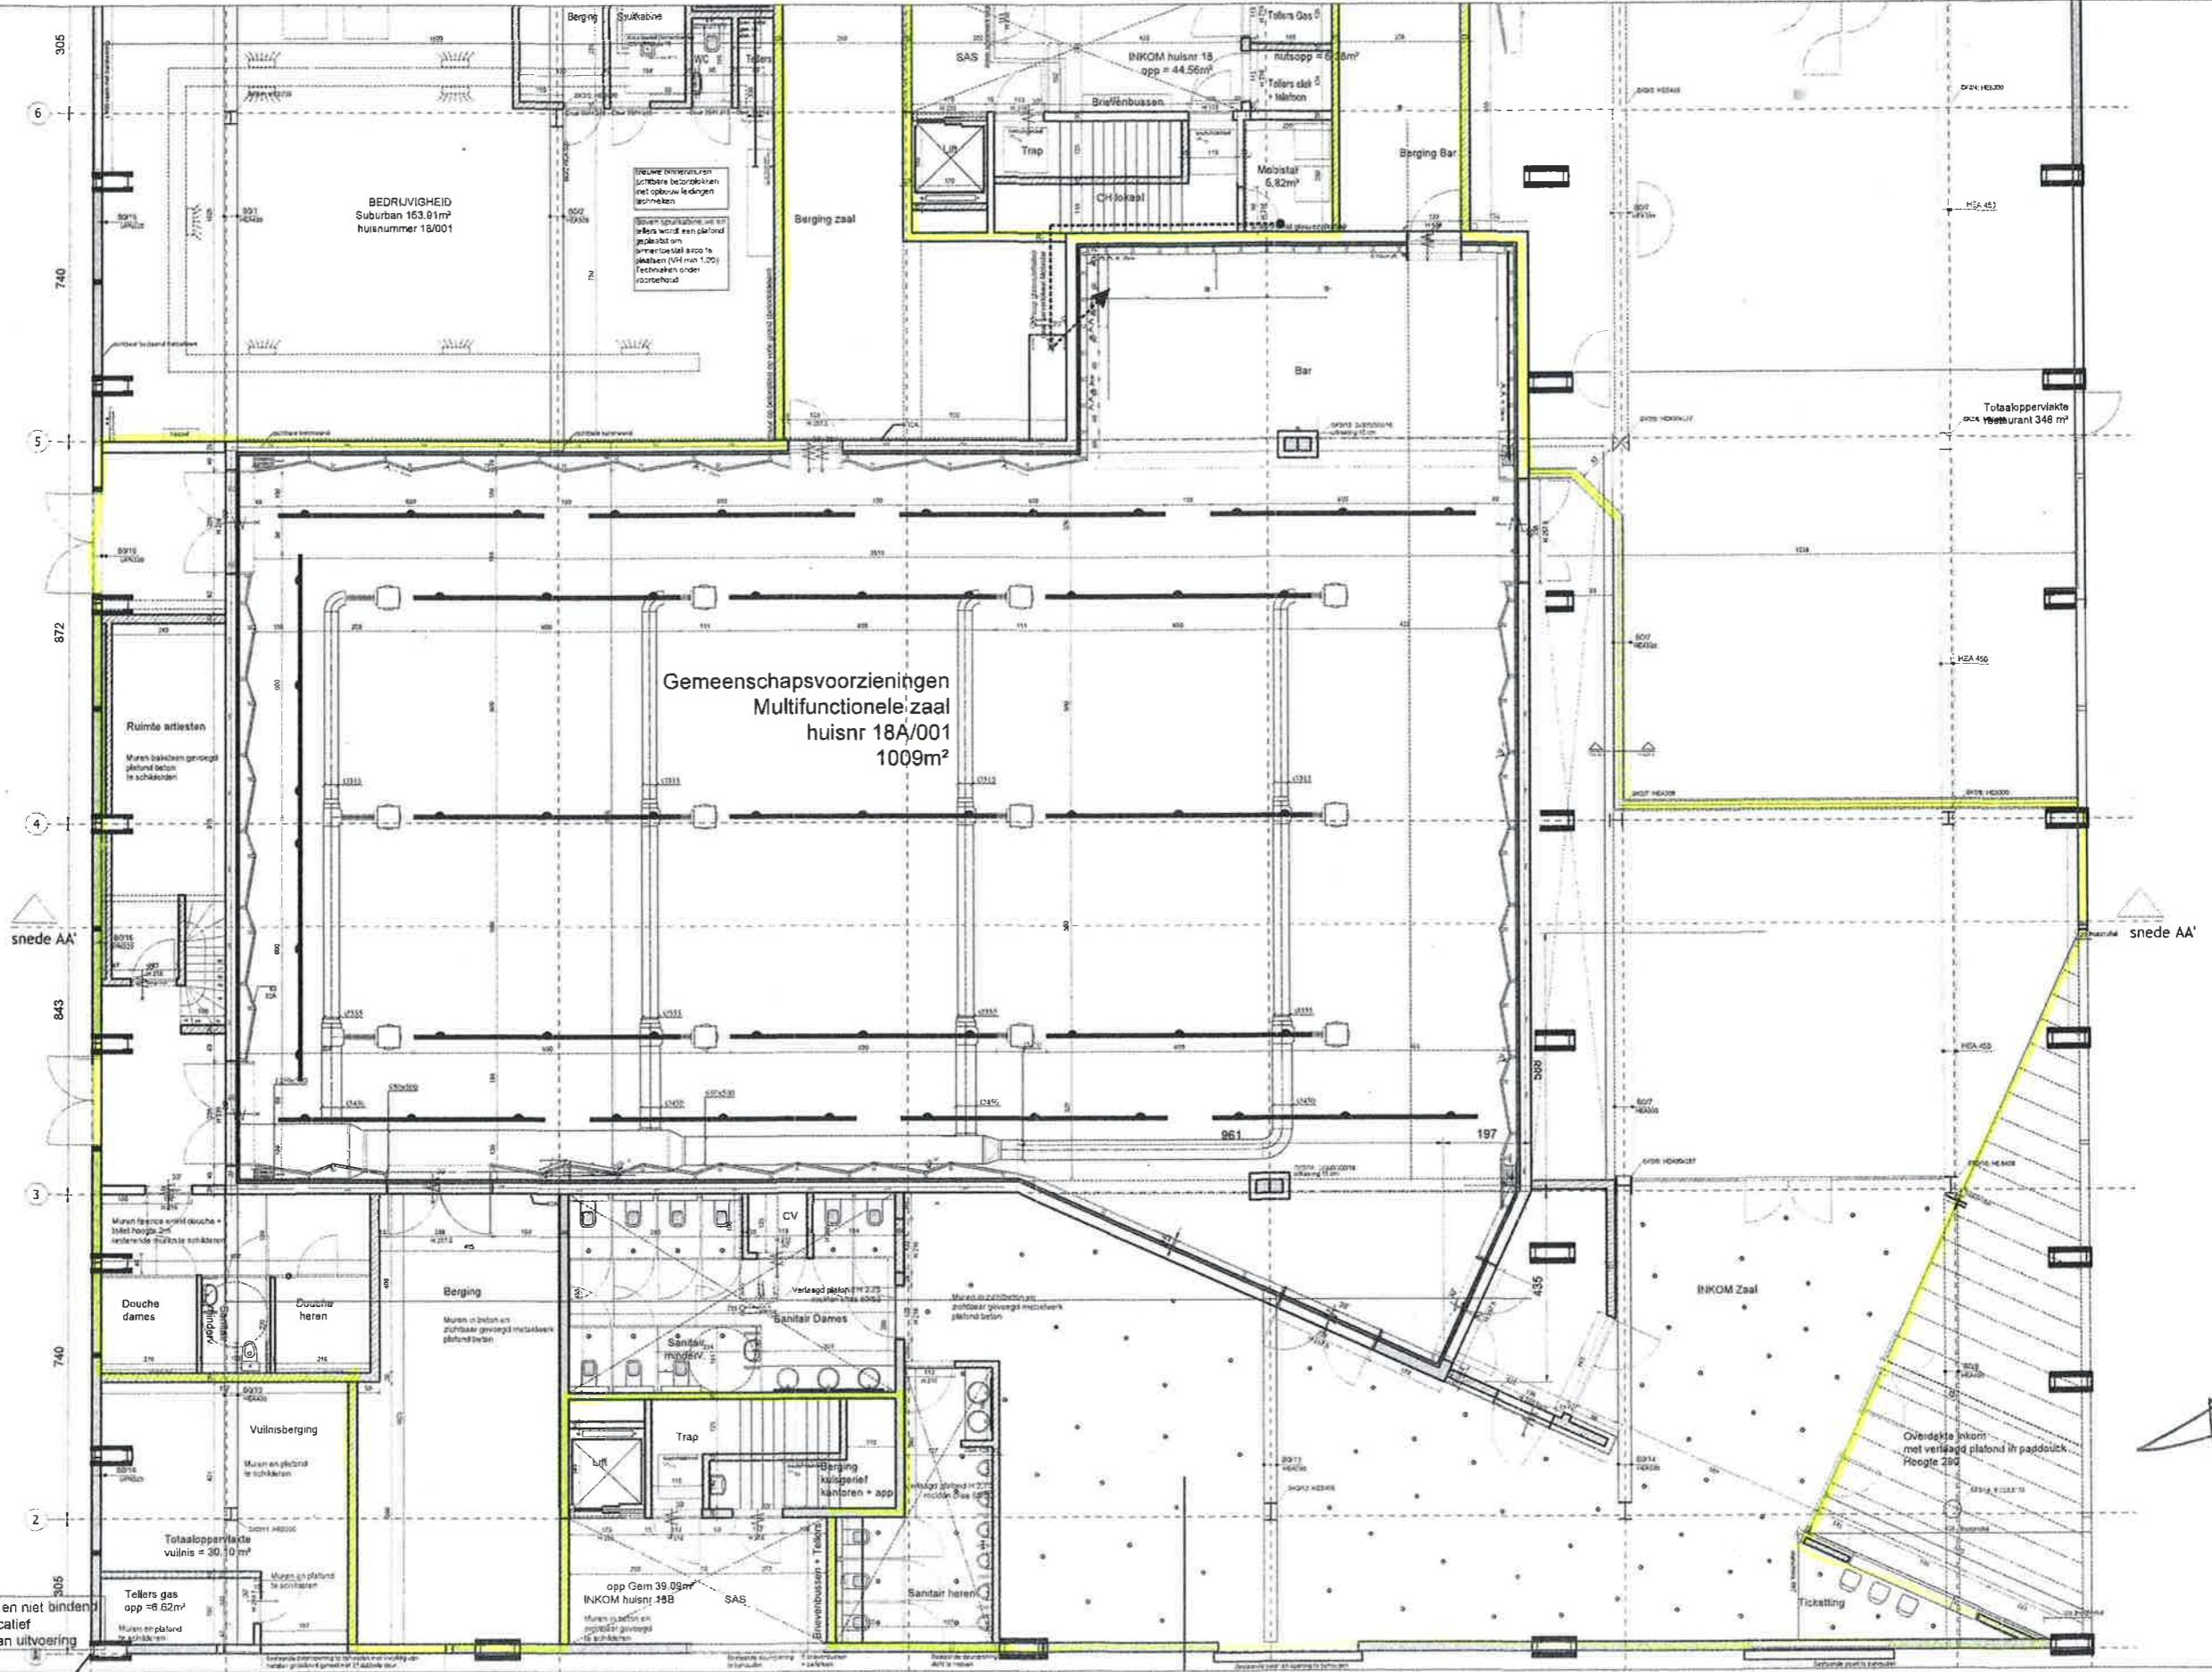

Alle meubels zijn louter illustratief en niet bindend.
 De maten op de tekening zijn indicatief
 en kunnen verschillen in functie van uitvoering

CORAF
 Coördinatie en Afwerking
 Westeindestraat 108
 9990 MALDEGEM
 T 050 40 20 20 F 050 40 20 21
 admin@coraf.be - plannen@coraf.be

Dok Noord
 Dok noord 7, Gent

Bouwheer	Dok Noord
Architect	Vandeputte J
Aannemer	-
Koper	-
Plan	Grondplan gelijkvloers
Schaal	1/150
Plotdatum	10 februari 2015

index