


Plaatsnaamgevingsplan

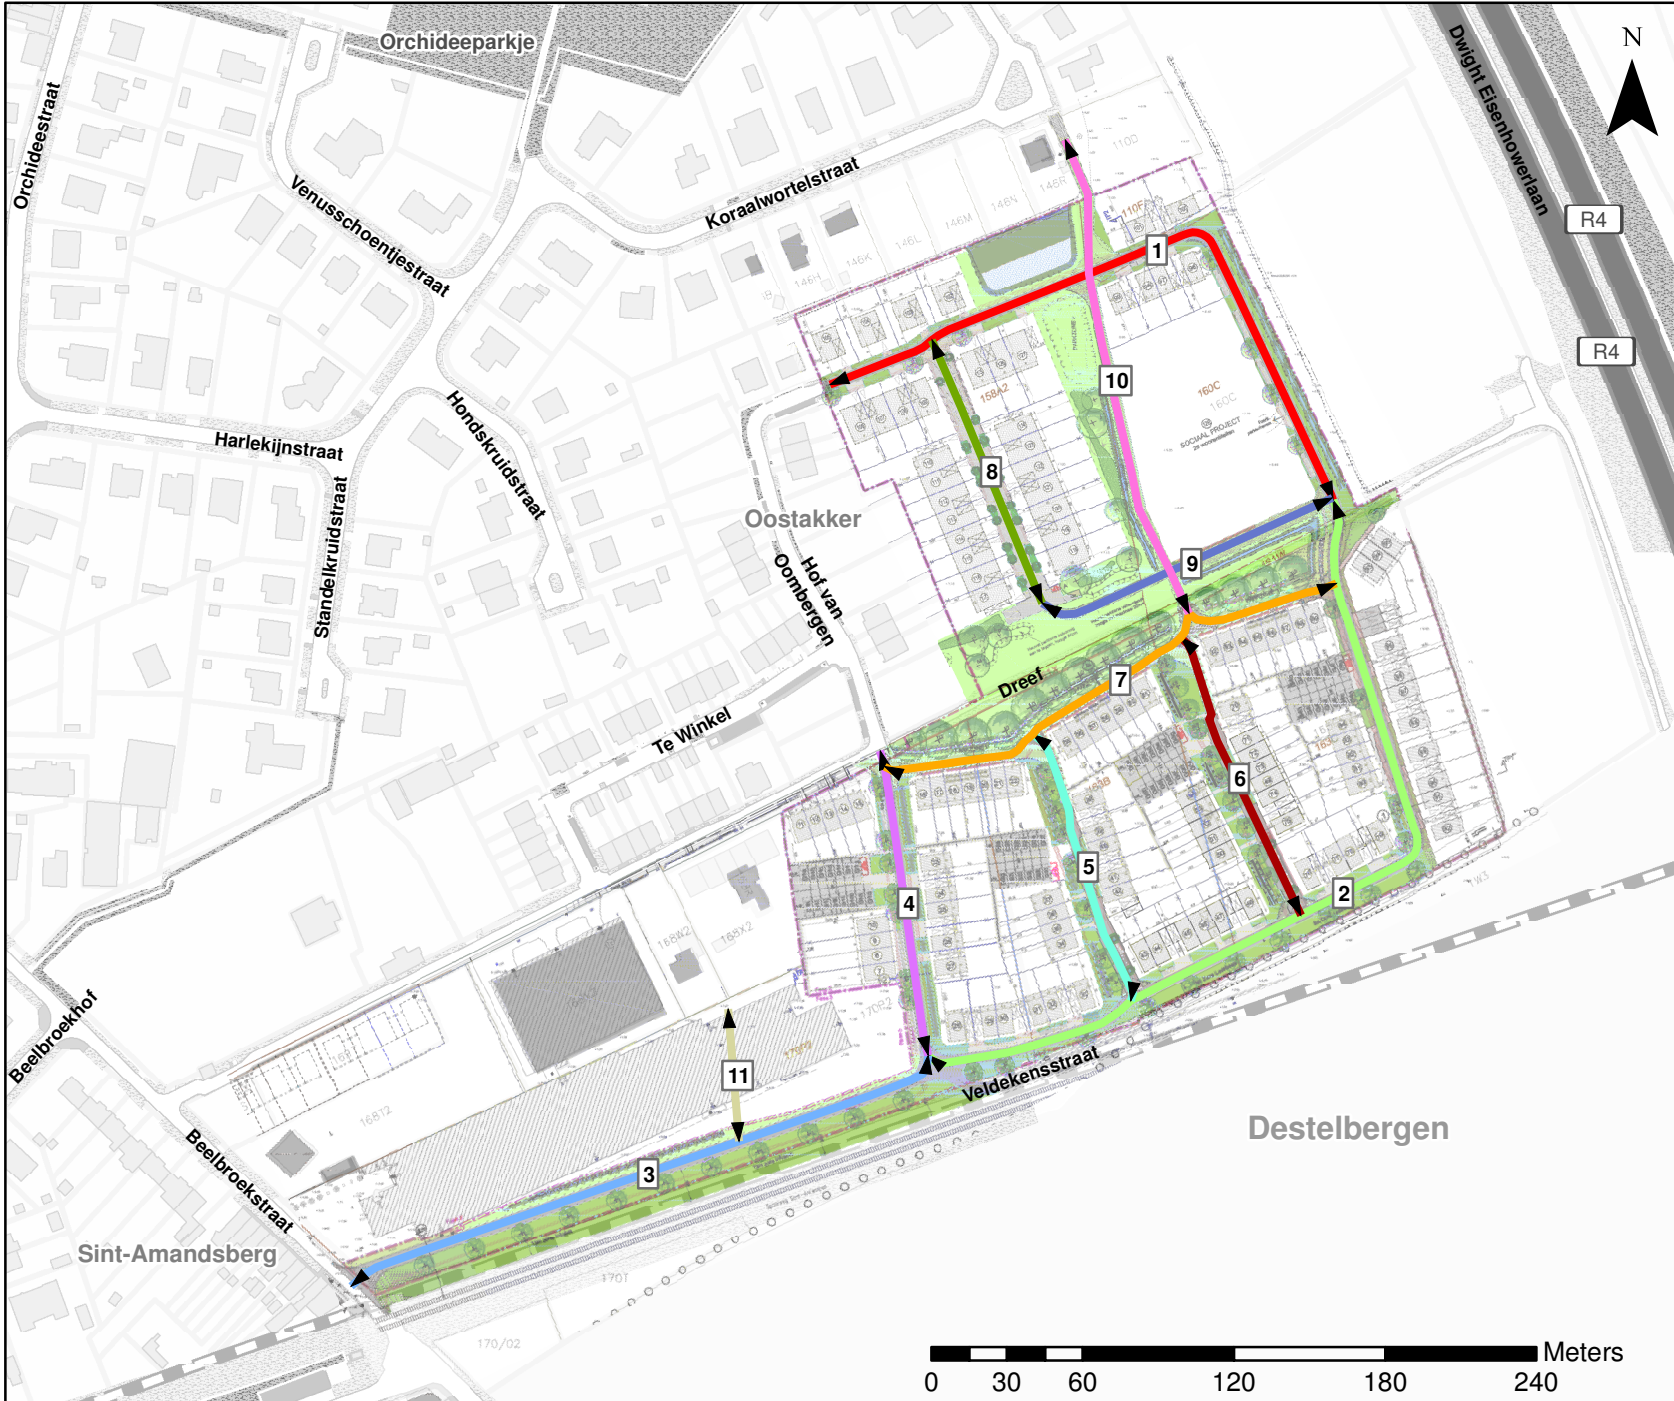

Dossiernummer: PL591

Nummer, Plaatsnaam

- 1. Hof van Oombergen
- 2. Hilda Daneelsstraat
- 3. H el ne Mallebranckestraat
- 4. Martha Anthonisstraat
- 5. Simonne Verhellestraat
- 6. Pierrette Cuelenaerestraat
- 7. Julienne De Plupad
- 8. Martha Grypstraat
- 9. Stephania Demoorpad
- 10. Simone Moulinpad
- 11. Marie Pollstraat

WEGEN BRUGGEN EN WATERLOPEN

Administratief Centrum Stad Gent
Woodrow Wilsonplein 1
9000 - GENT

0 30 60 120 180 240 Meters