




- 693T2
- 693K3
- 693C3
- 693D3
- 693E3
- 693F3
- 693N4
- 693H3
- 693G4
- 693V2
- 693W2
- 693X2

ref. peil = 0.00m T.A.W

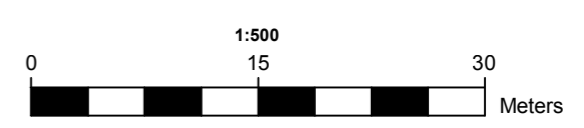


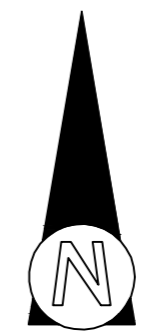


ref. peil = 0.00m T.A.W

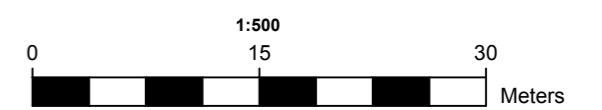


Grondplan

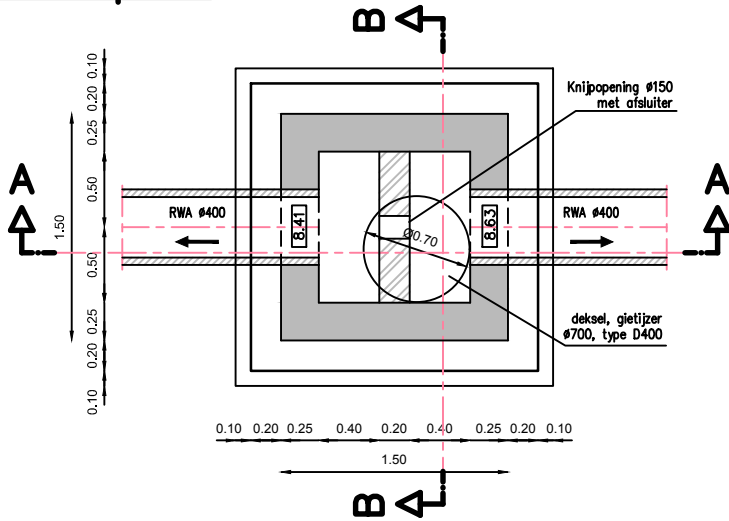


Snede A-A

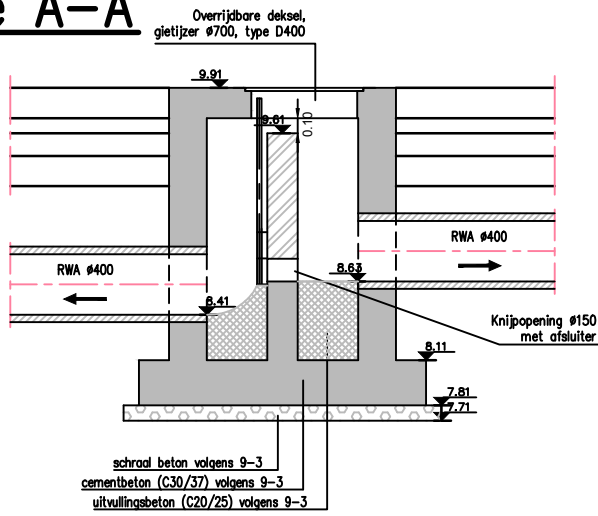

Snede B-B

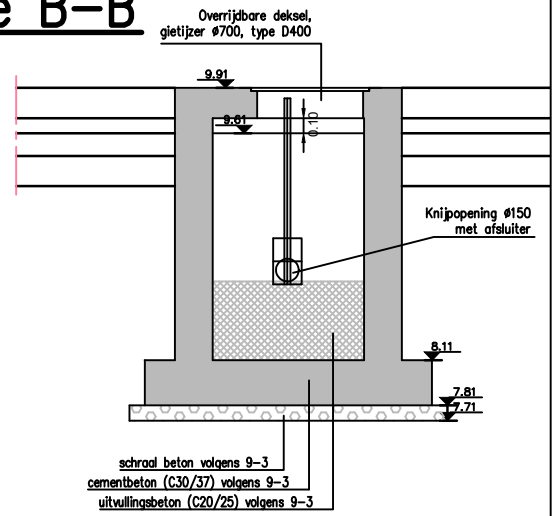


ref. peil = 0.00m T.A.W

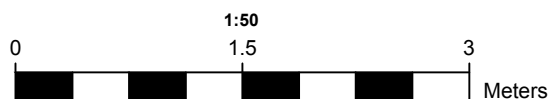

LEGENDE


INPLANTINGSPLAN BESTAAND – INPLANTINGSPLAN NIEUW
GRONDPLAN BESTAAND – GRONDPLAN NIEUW

NOORDPIJL

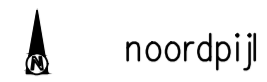


noordpijl


AFSLUITINGEN

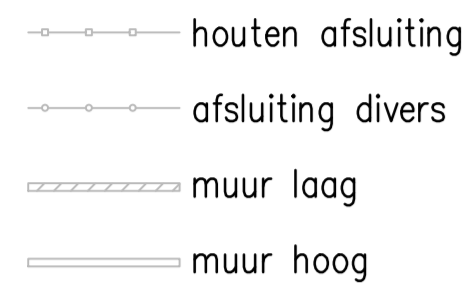


BEPLANTINGEN

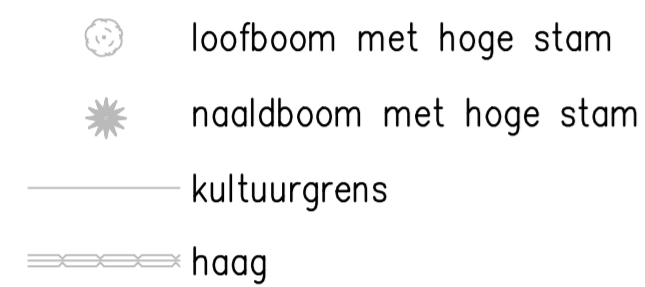


GEBOUWEN EN CONSTRUCTIES

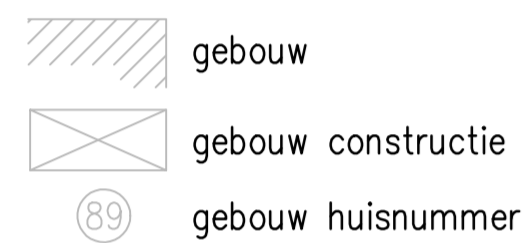


JURIDISCHE GRENZEN

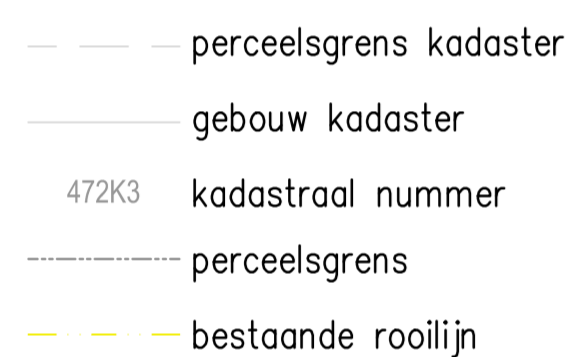


HOOGTEN T.A.W.

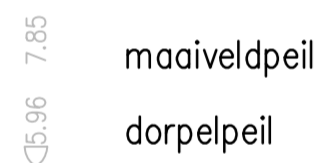

TOPOGRAFISCHE MERKPALEN

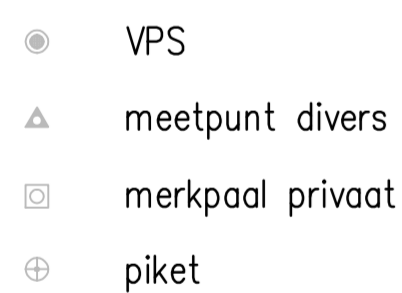


MERKKAPPEN, KASTEN L.O.N, PALEN

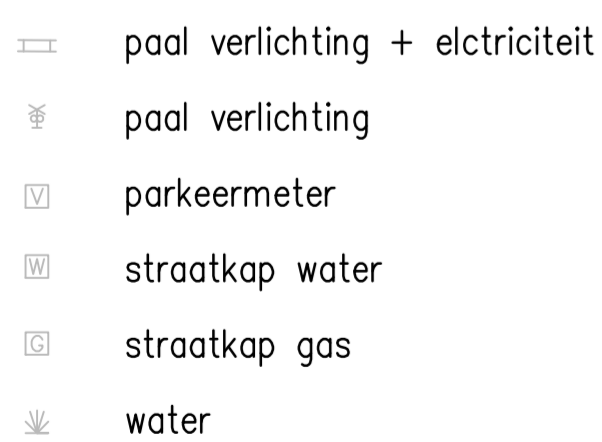

VERHARDINGEN




BESTAANDE RIOLERING ALGEMEEN

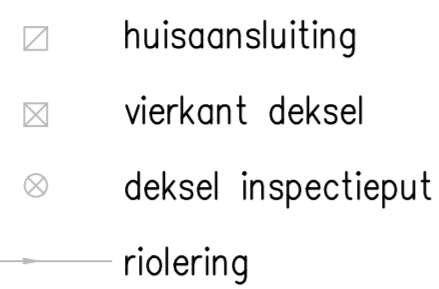


WEGENIS



KUNSTWERKEN, CONSTRUCTIES

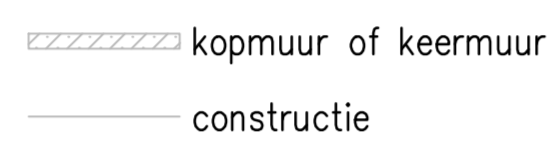

UITRUSTING WEGEN, STRAATMEUBILAIR, ...

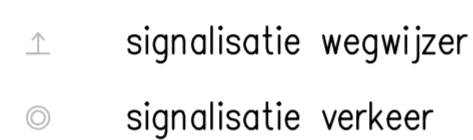


INPLANTINGSPLAN BESTAAND

ALGEMEEN




INPLANTINGSPLAN NIEUW


ALGEMEEN

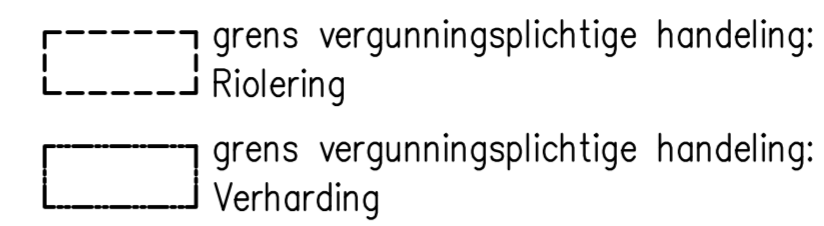

JURIDISCHE GRENZEN

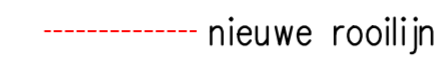

OPBRAAK EN HERSTEL

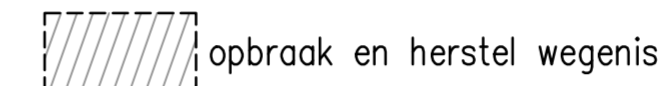


Riolering

ONTWERP RIOLERINGEN ALGEMEEN




ONTWERP WATERLOOP

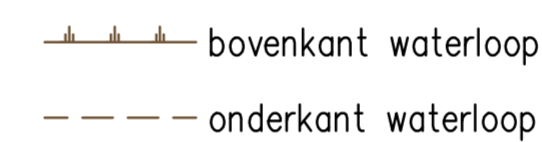


Verharding


ONTWERP WEGENIS

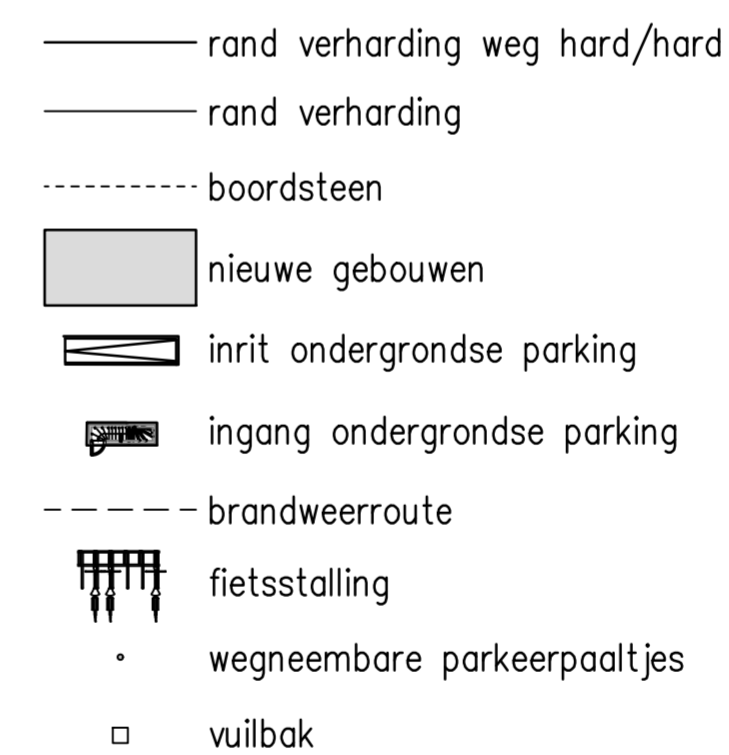

ONTWERP ARCERING WEGENIS

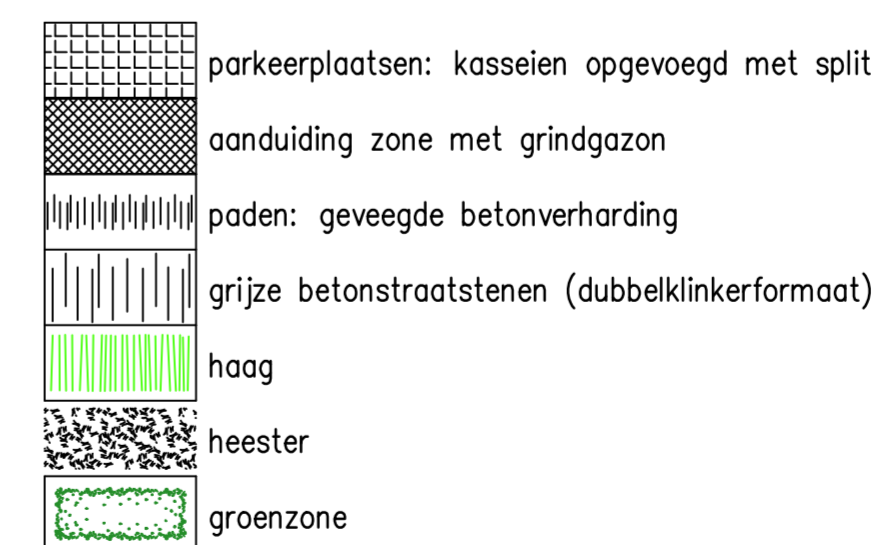


ONTWORPEN GROENAANLEG

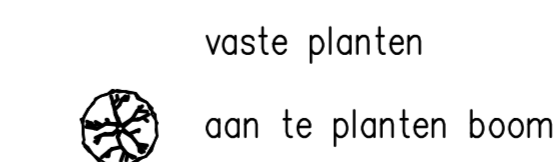

RIOLERING
GRONDPLAN NIEUW

ALGEMEEN

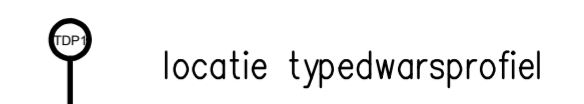


ONTWERP RIOLERINGEN ALGEMEEN




ONTWERP WATERLOOP



Typedwarsprofiel 1

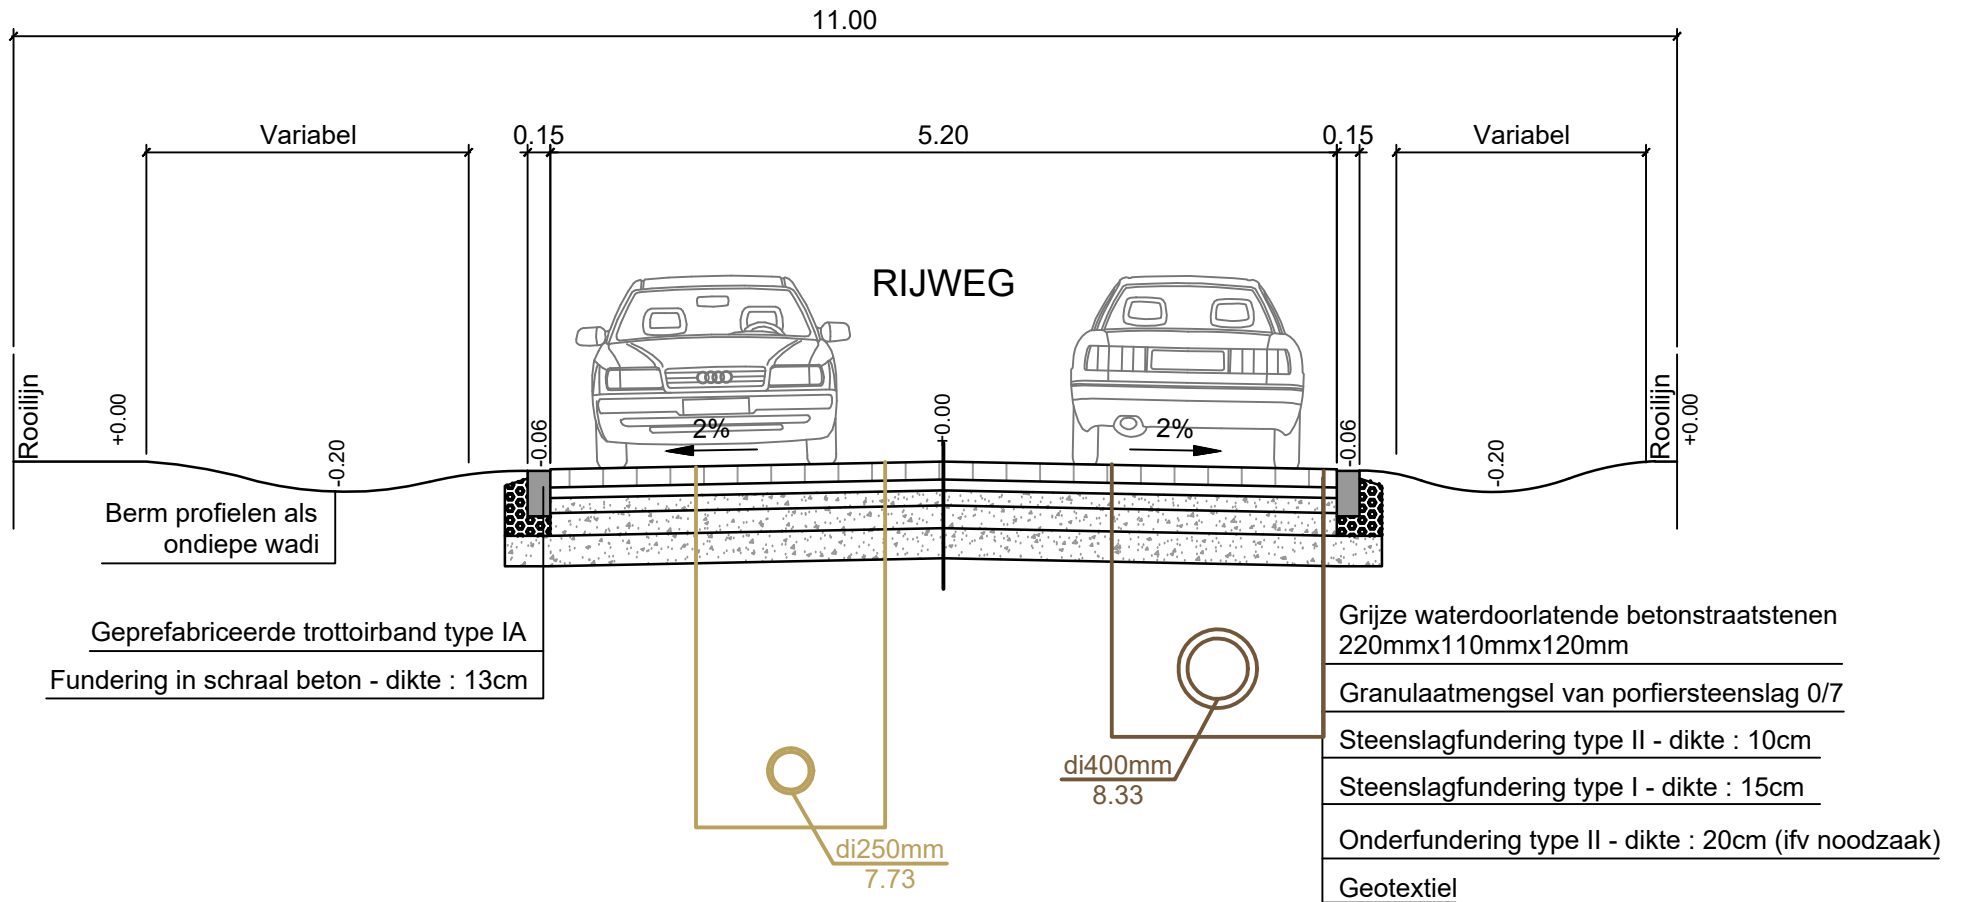


ref. peil = 0.00m T.A.W

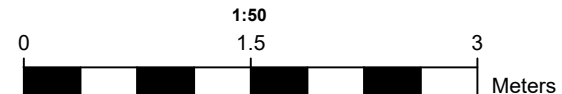


Typedwarsprofiel 2 (fietspad)


FIETSPAD

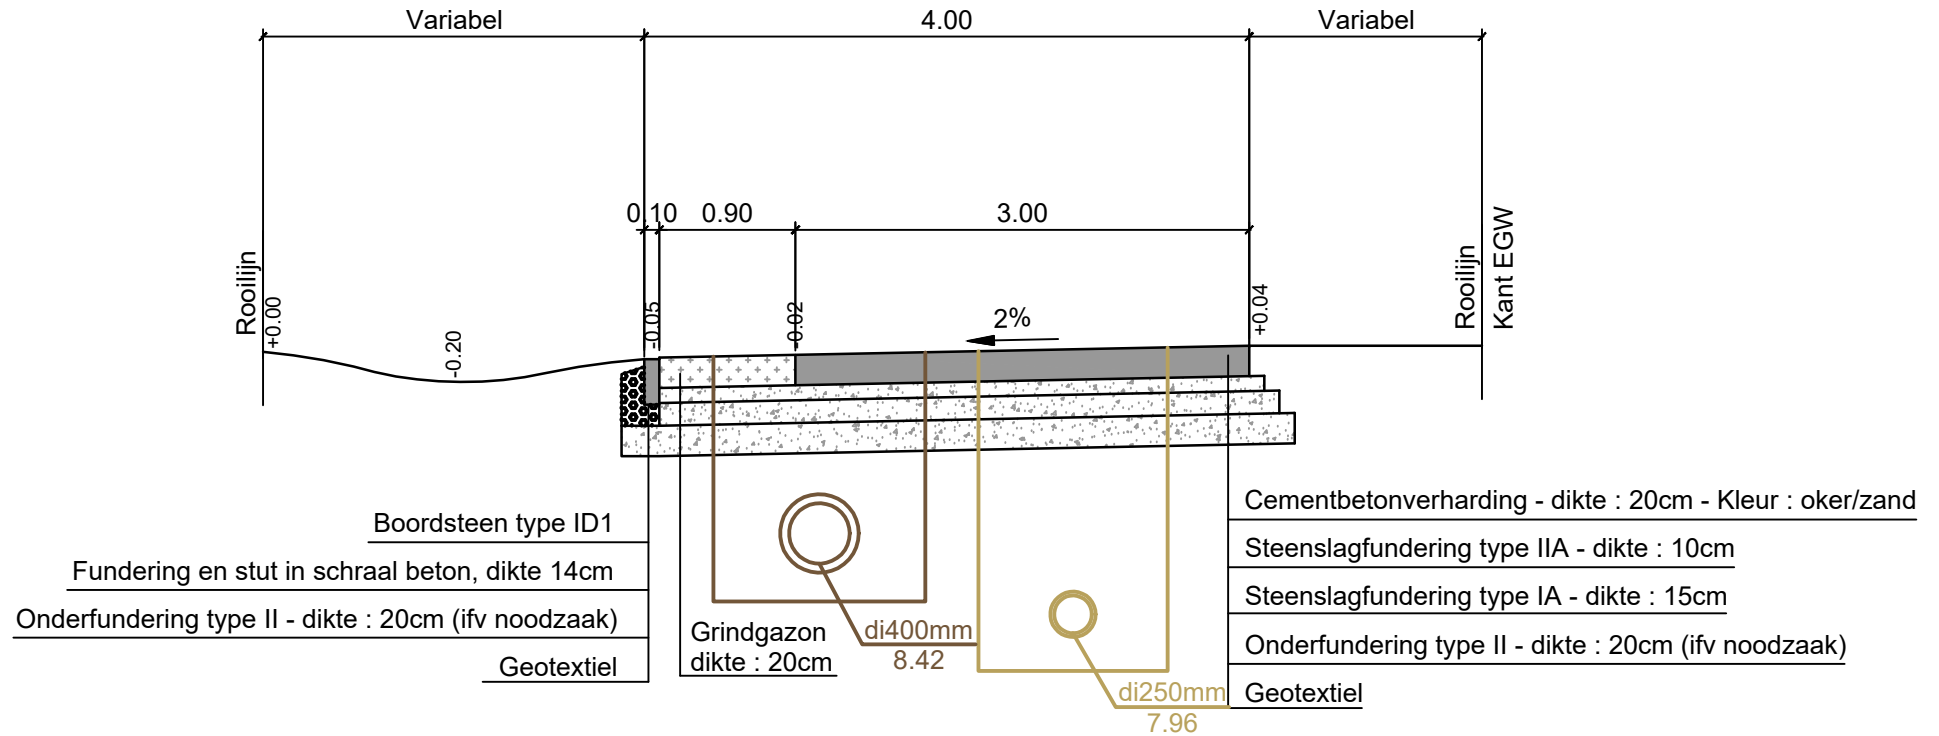

ref. peil = 0.00m T.A.W

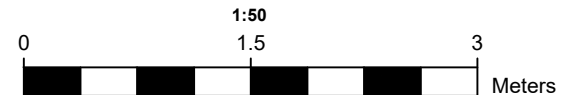


Typedwarsprofiel 3 (thv parking)

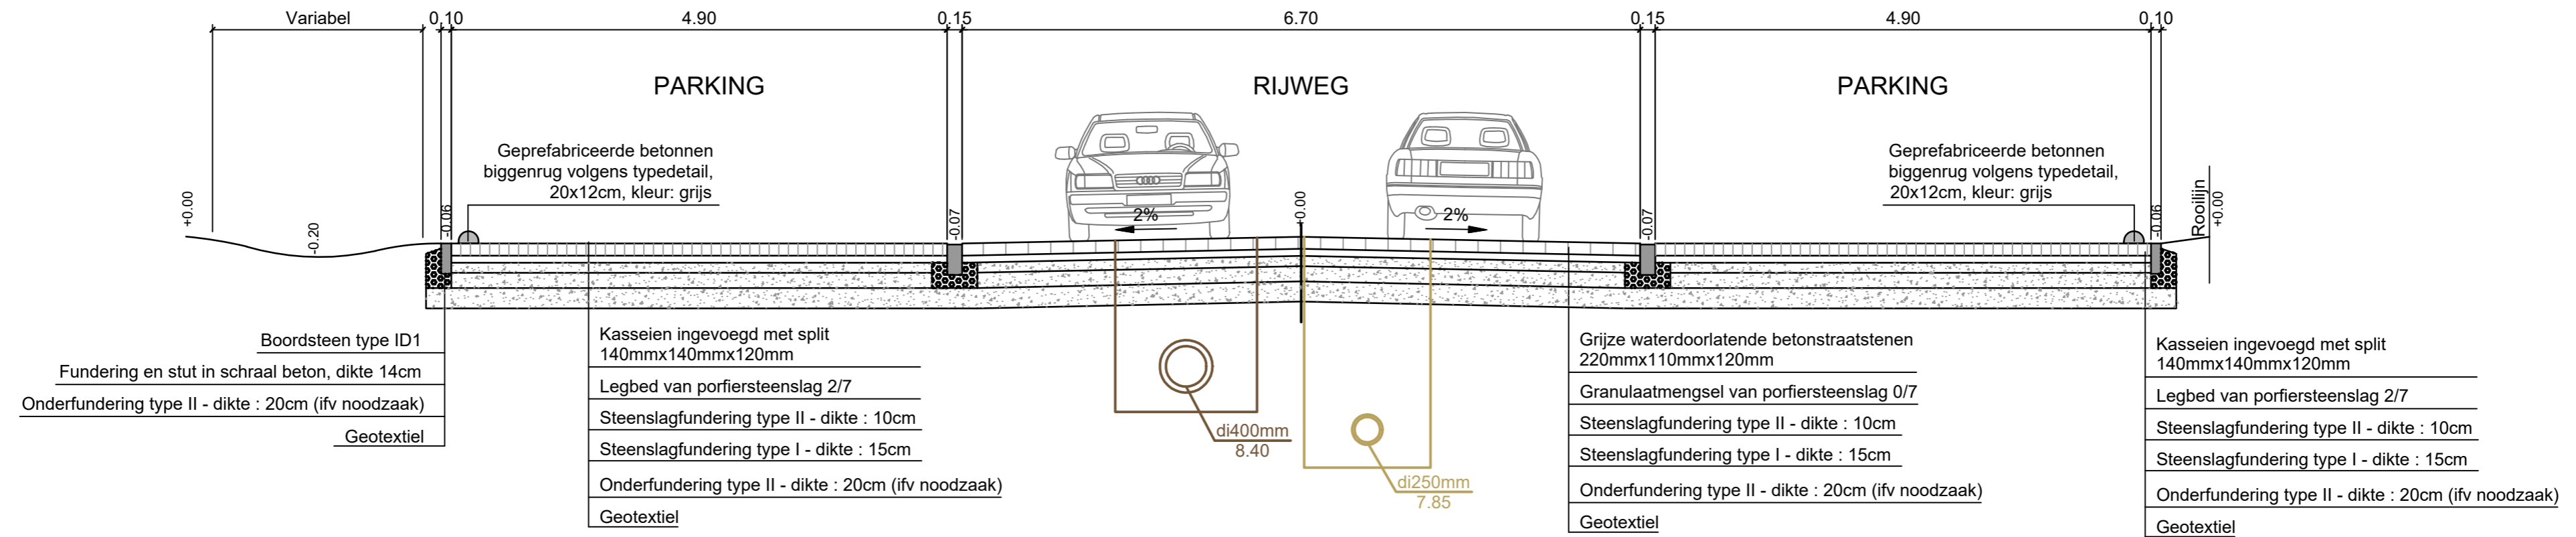


ref. peil = 0.00m T.A.W




Bekken Pinte 265

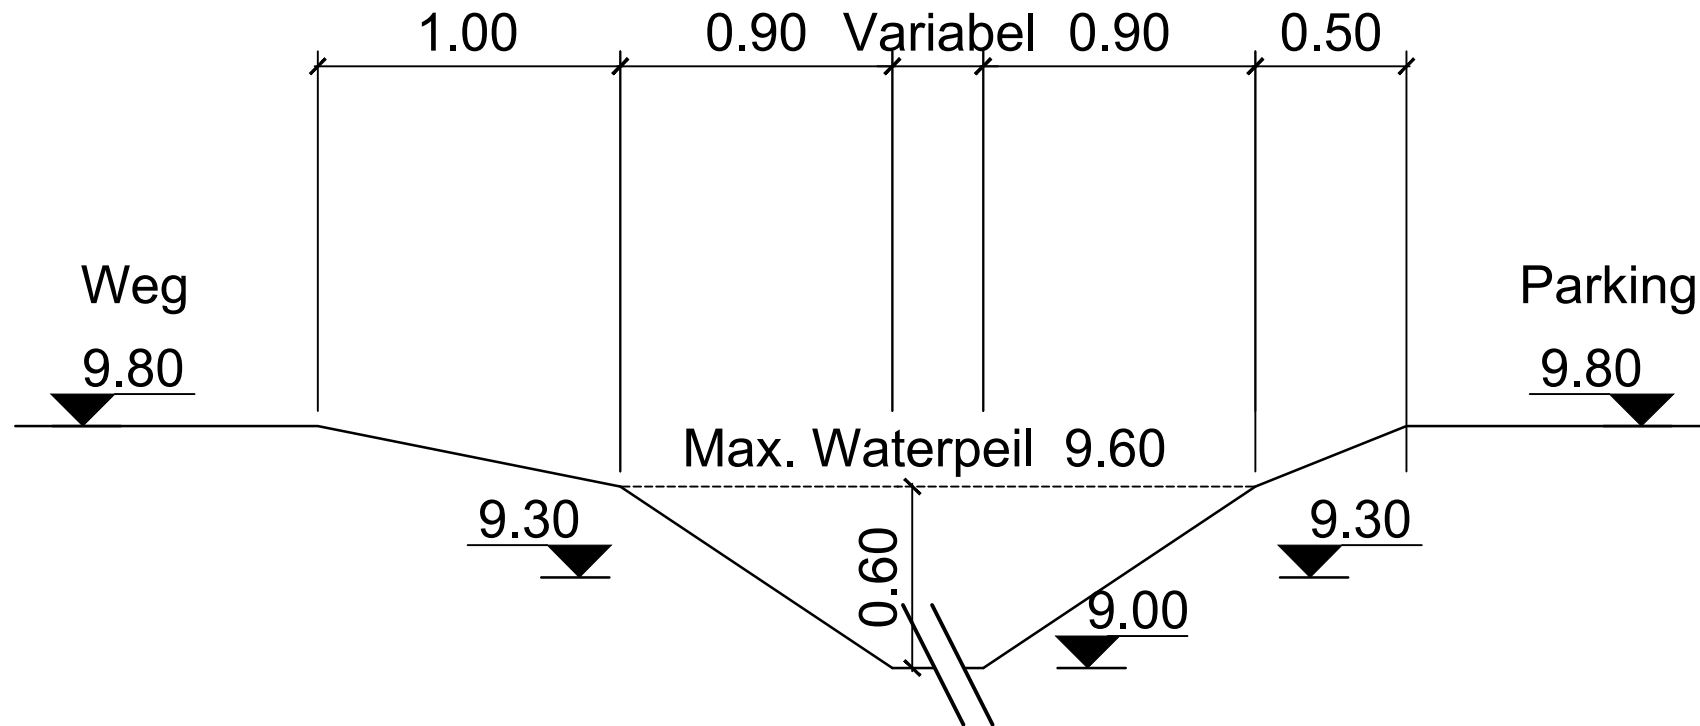


ref. peil = 0.00m T.A.W

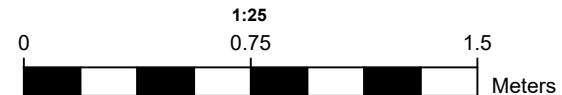


Bekken Pinte 261

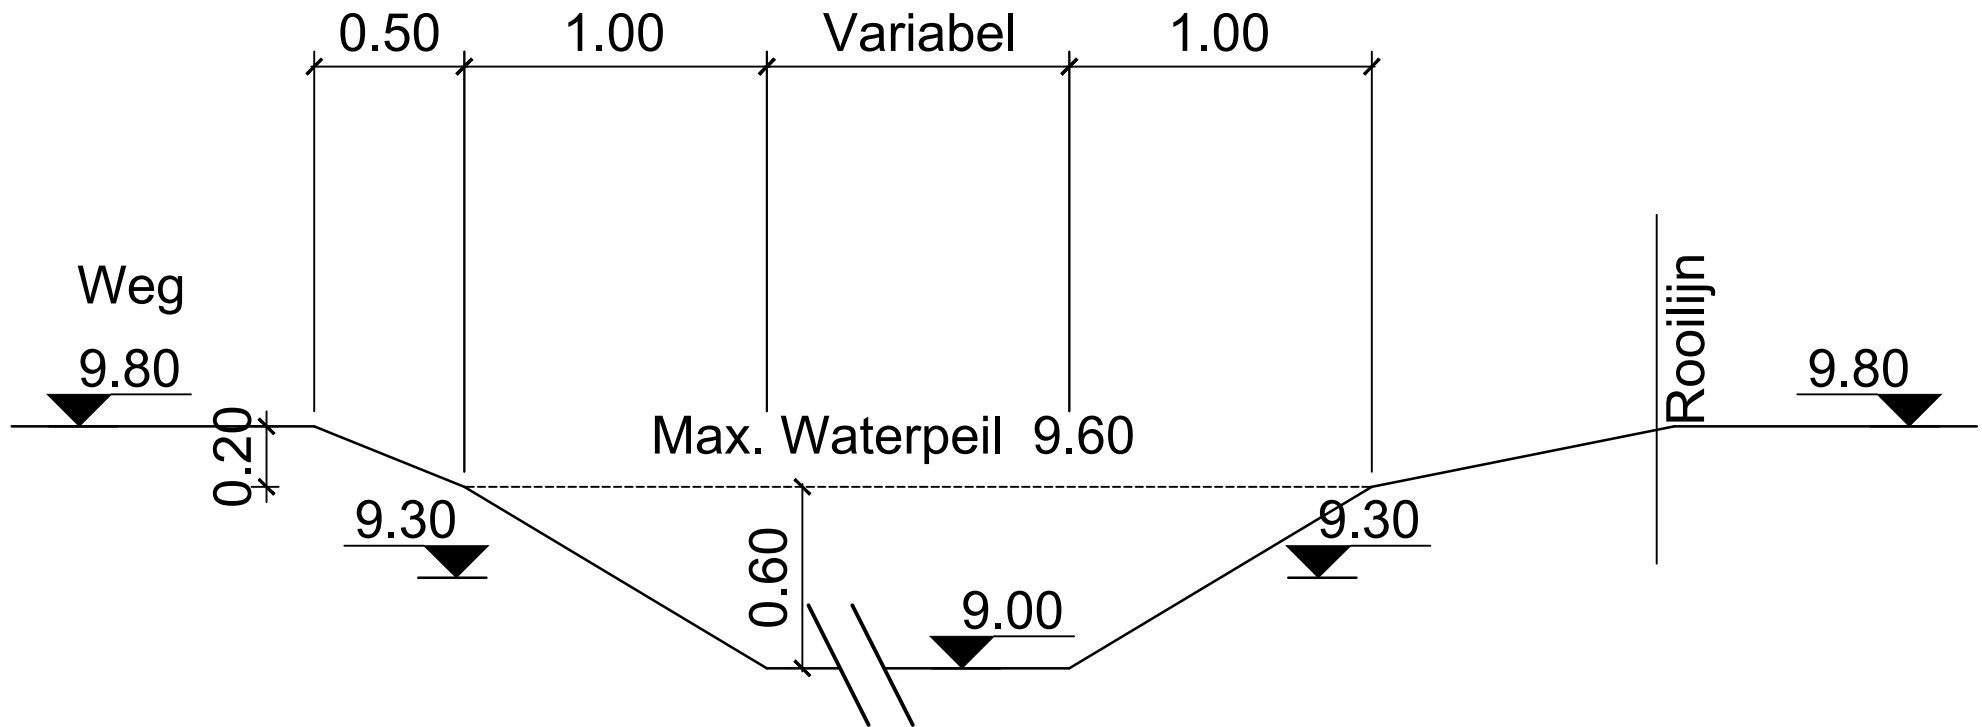


ref. peil = 0.00m T.A.W

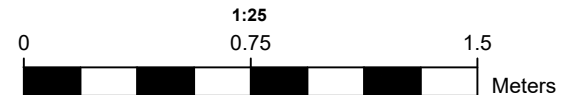


Bekken Fietspad Noord

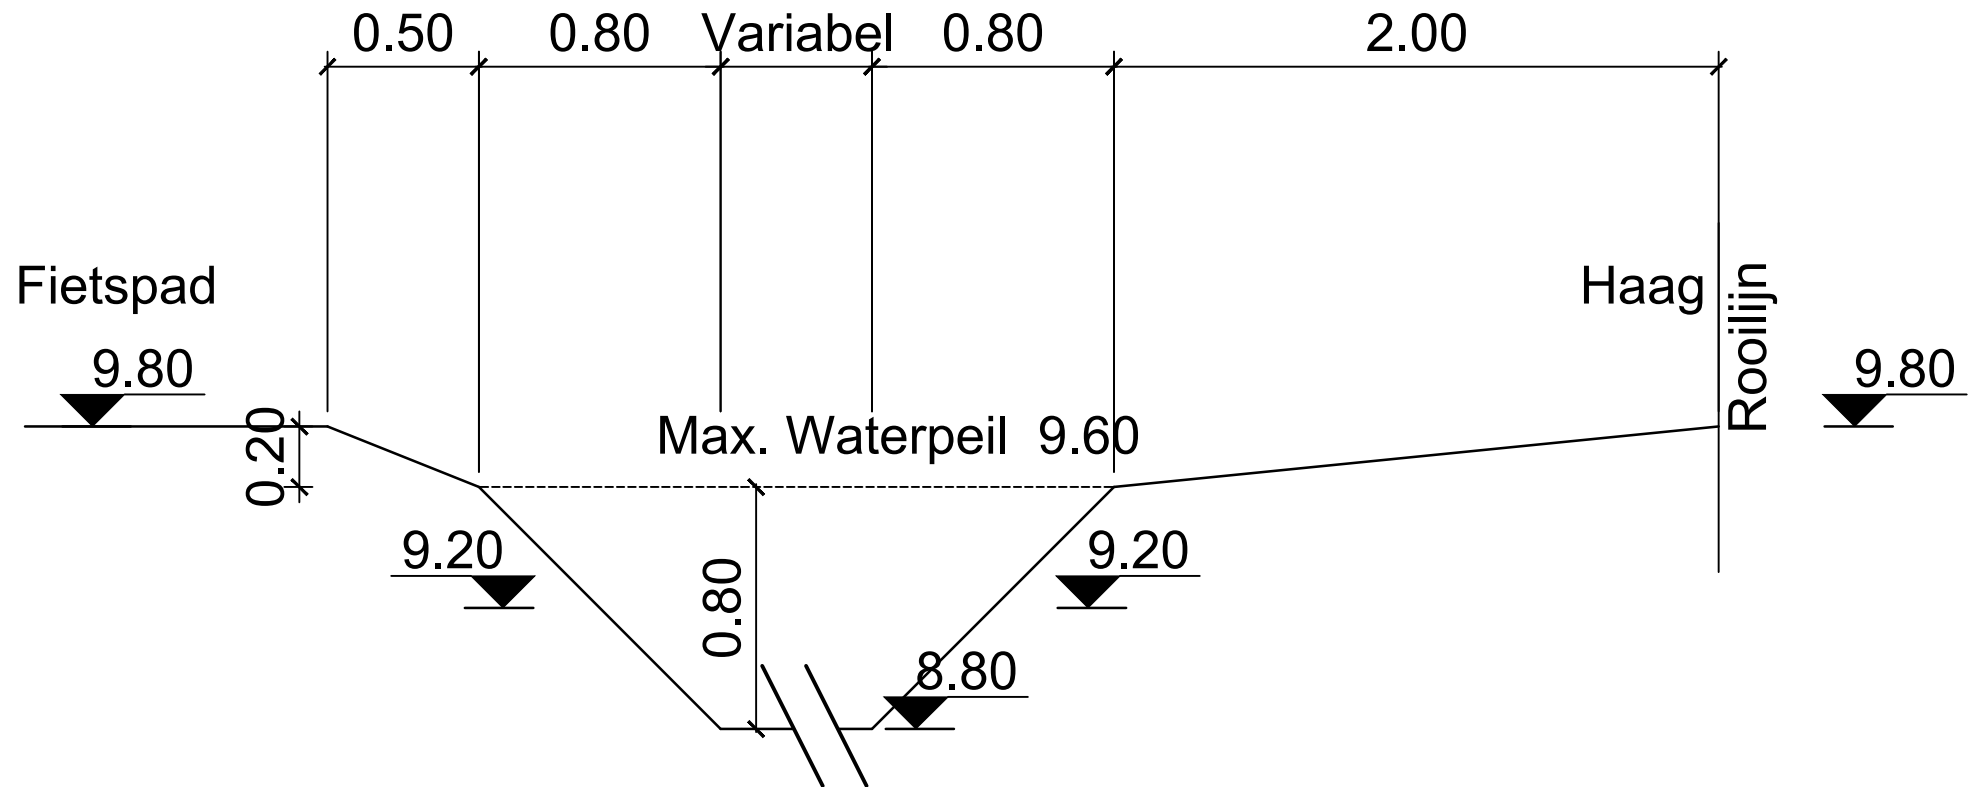


ref. peil = 0.00m T.A.W

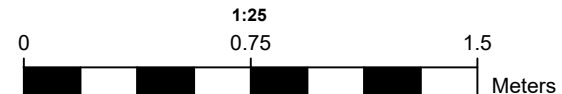


Bekken Park3

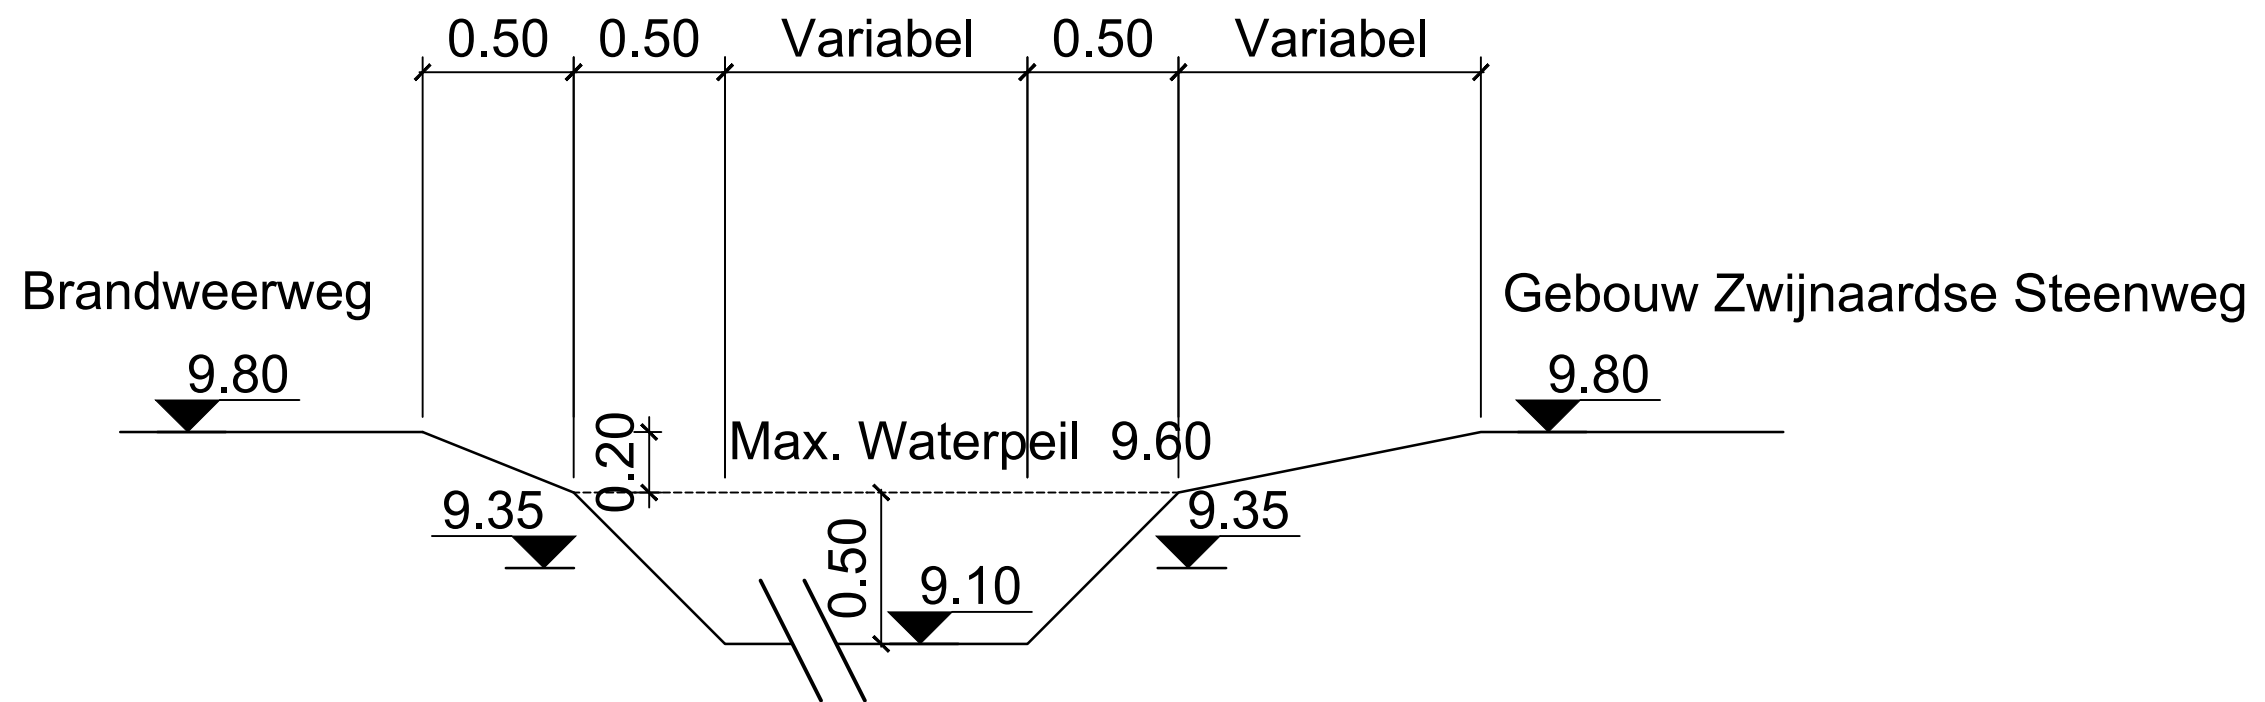


ref. peil = 0.00m T.A.W

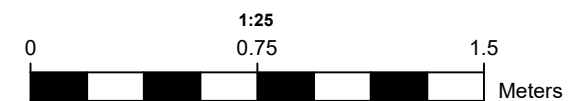


Bekken Park2

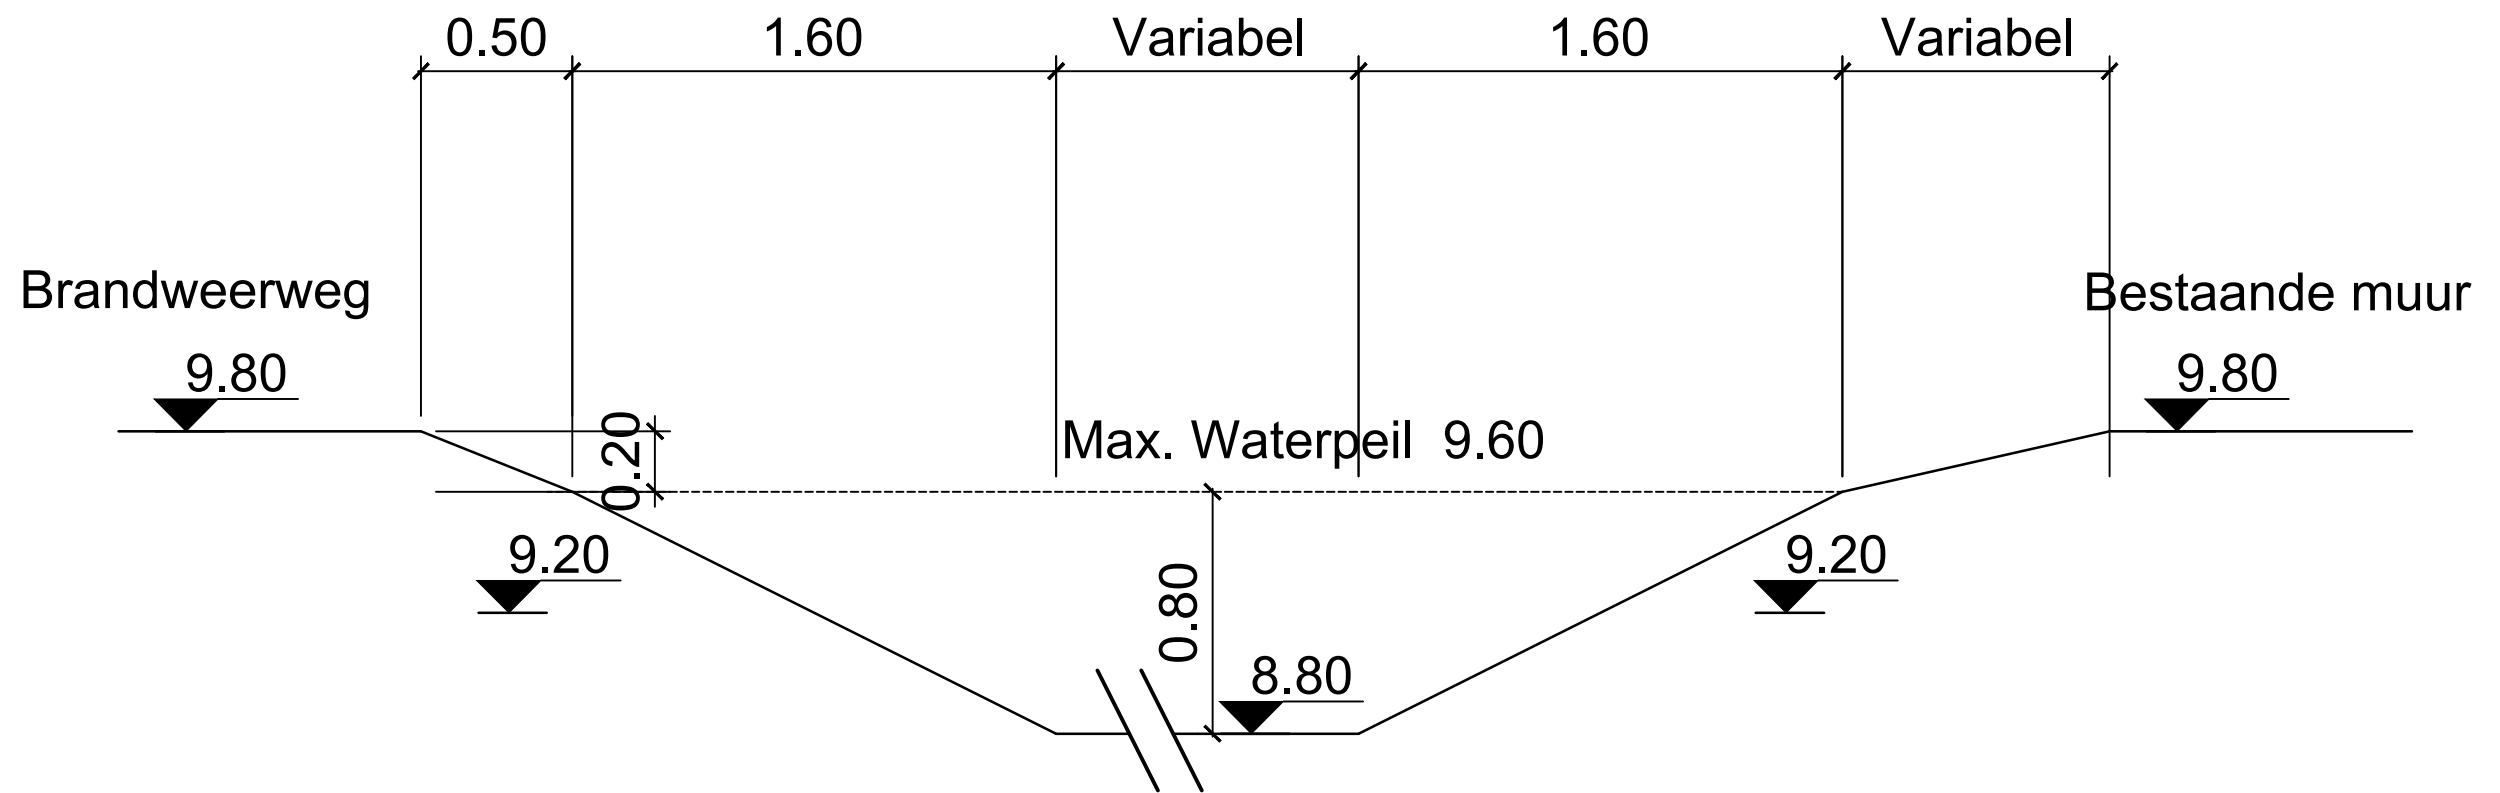


ref. peil = 0.00m T.A.W

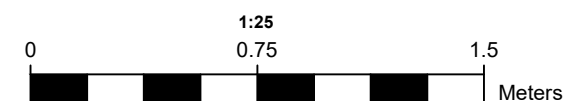


Bekken Park2

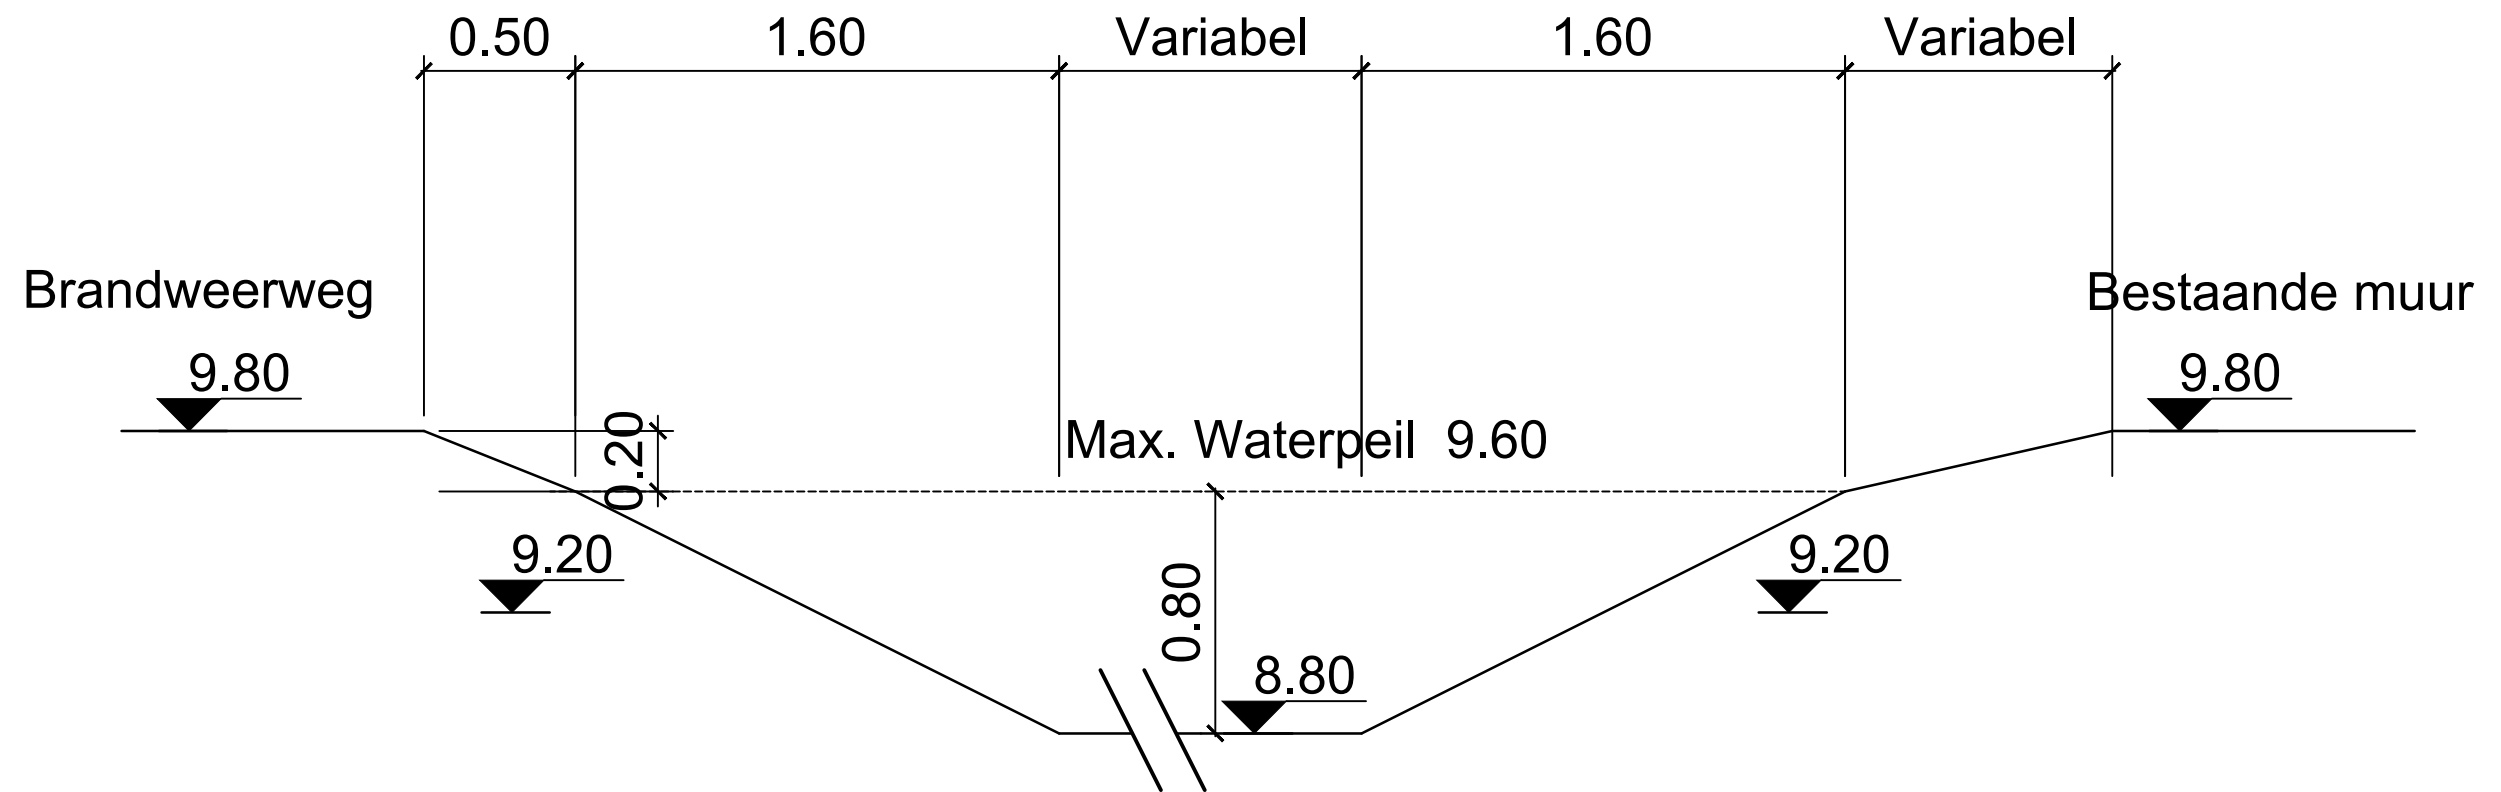


ref. peil = 0.00m T.A.W

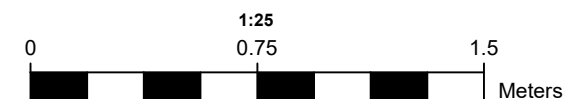


Bekken Park1

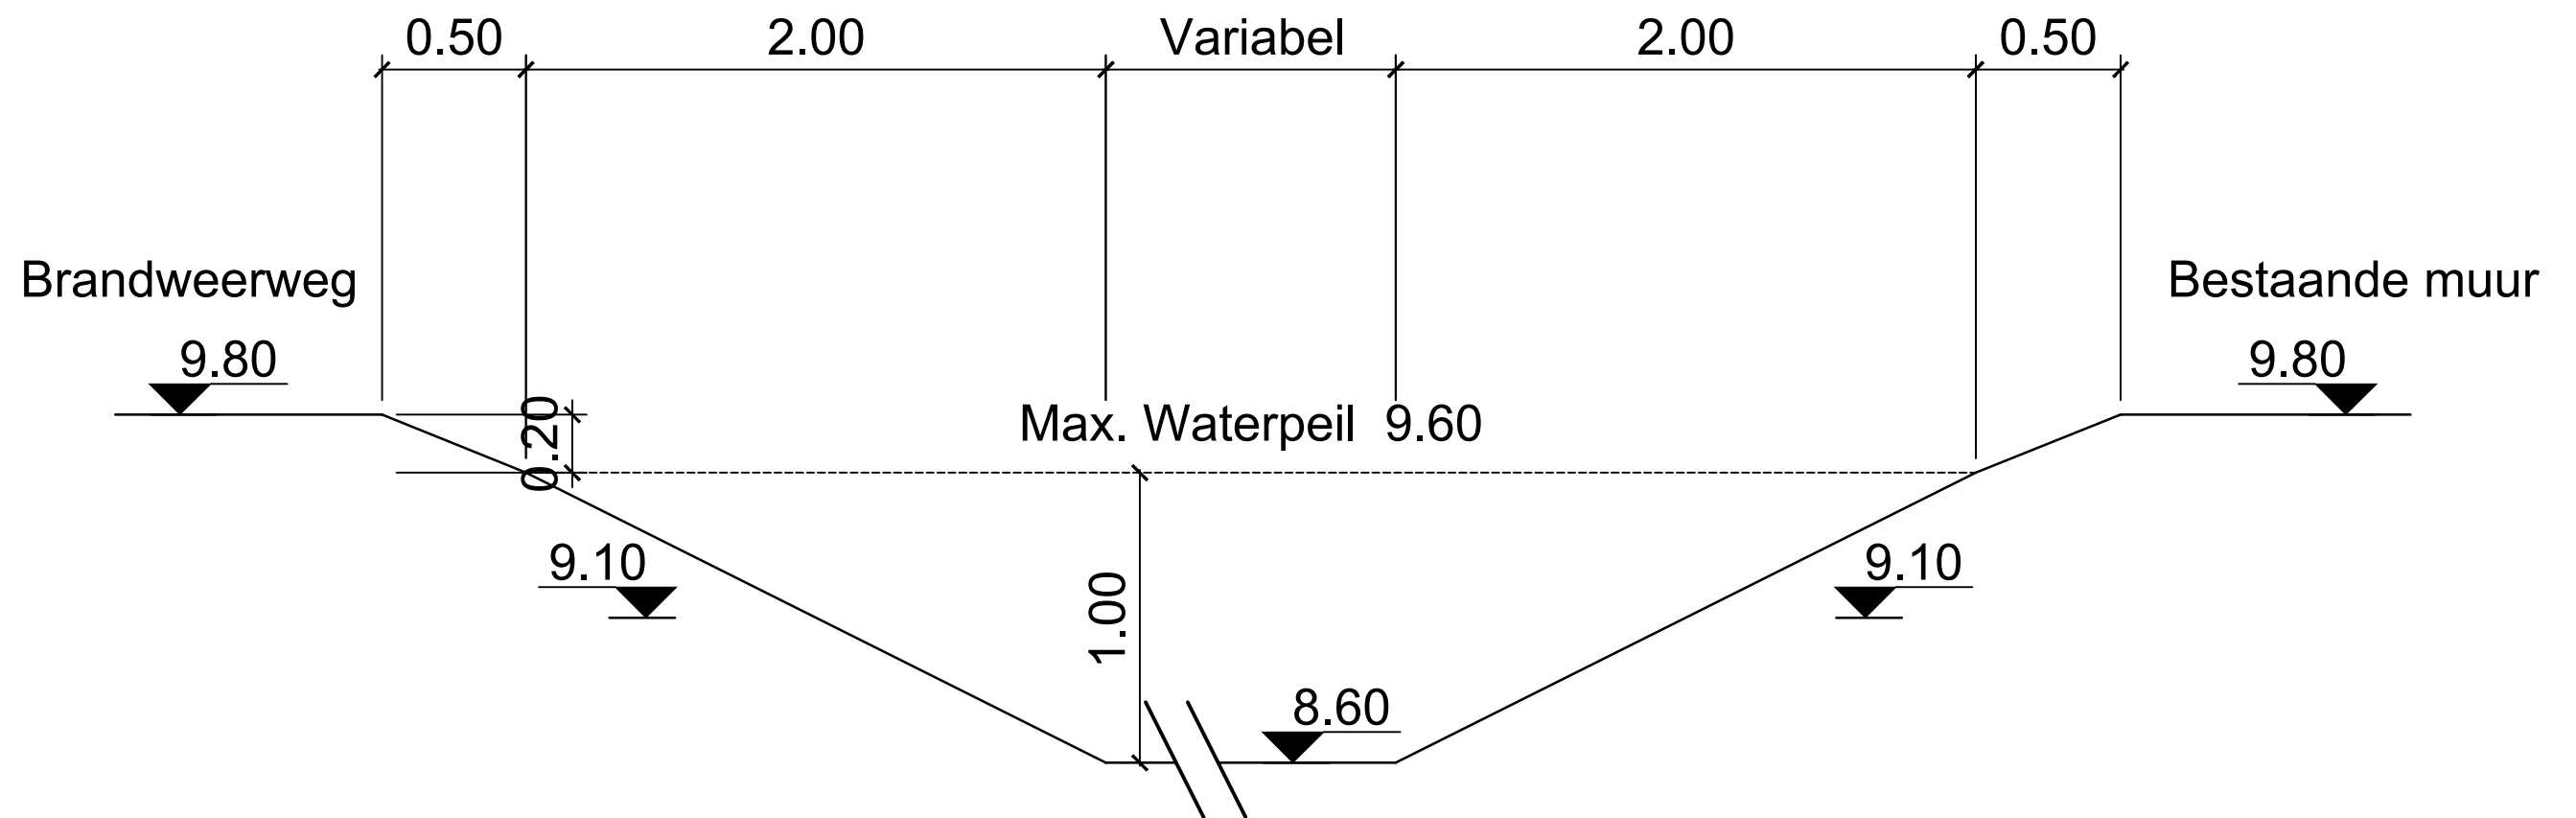


ref. peil = 0.00m T.A.W

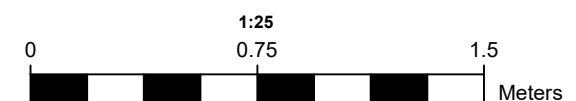


Bekken Park4 - (cirkel)

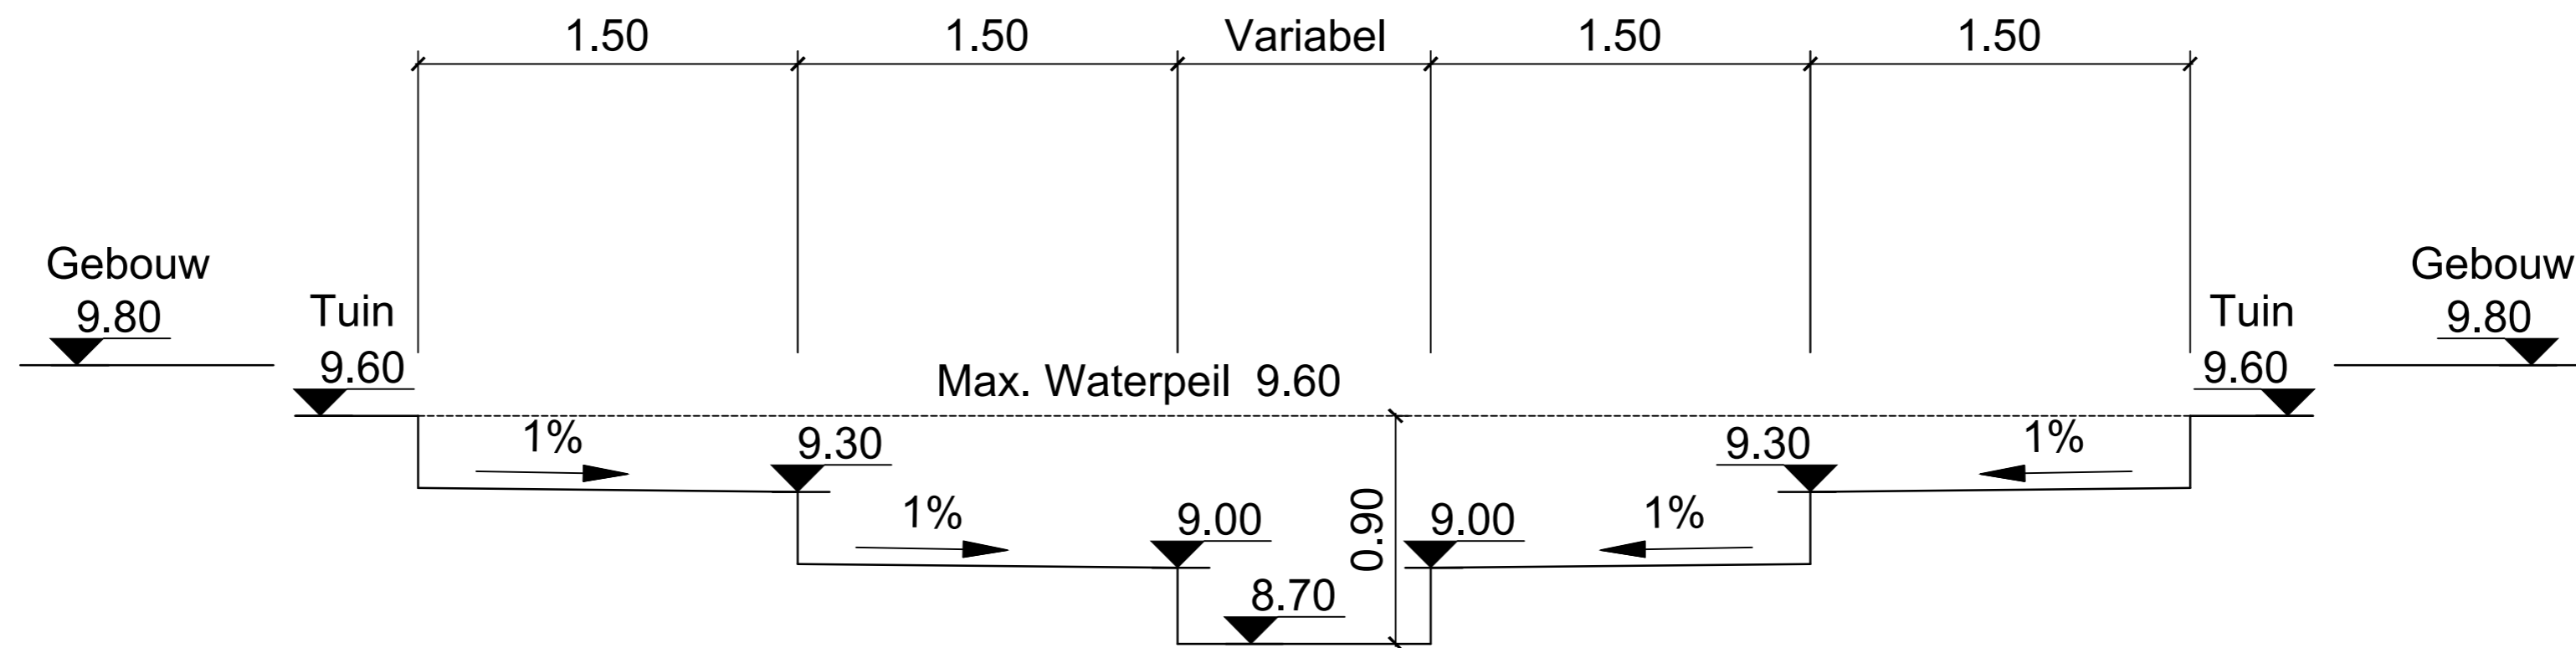


ref. peil = 0.00m T.A.W

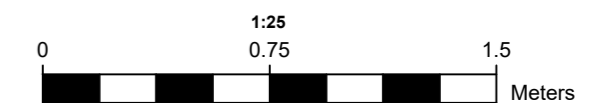

Bekken Fietspad Zuid1+2

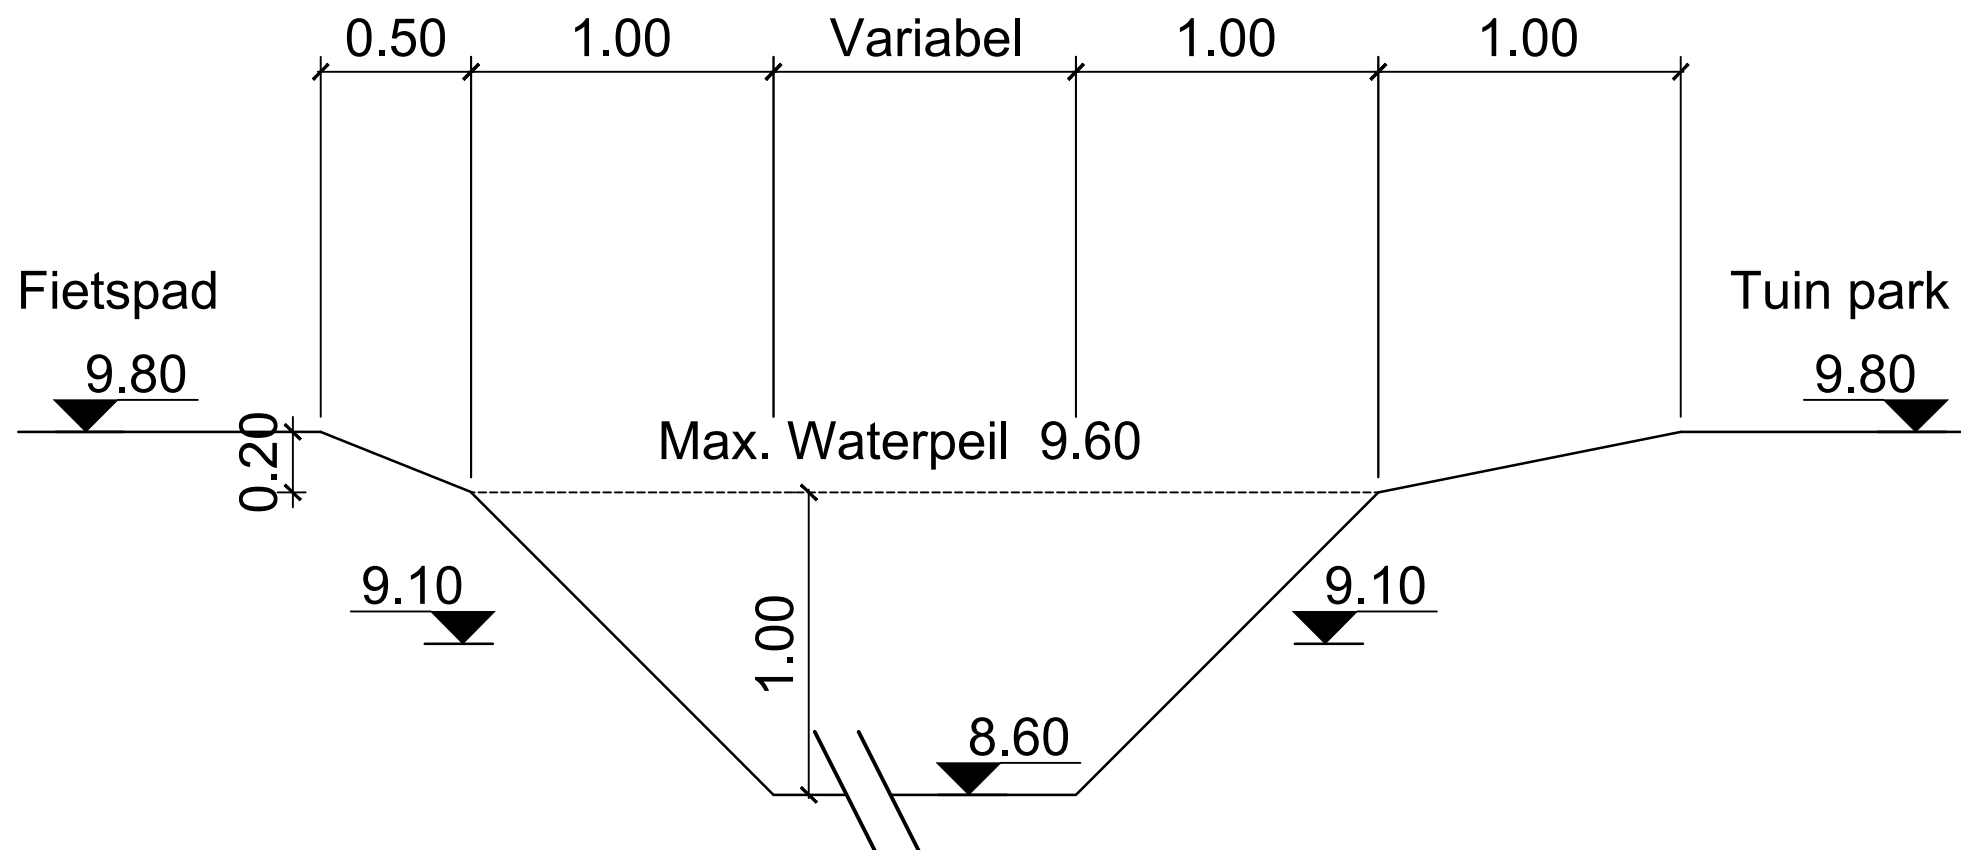

ref. peil = 0.00m T.A.W

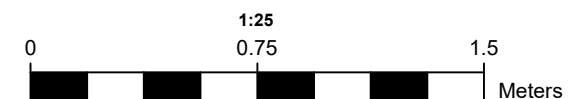


Lengteprofiel


T.A.W. 5.00m

Ali-totaal

Cumulafstand
Bestaand maaiveld

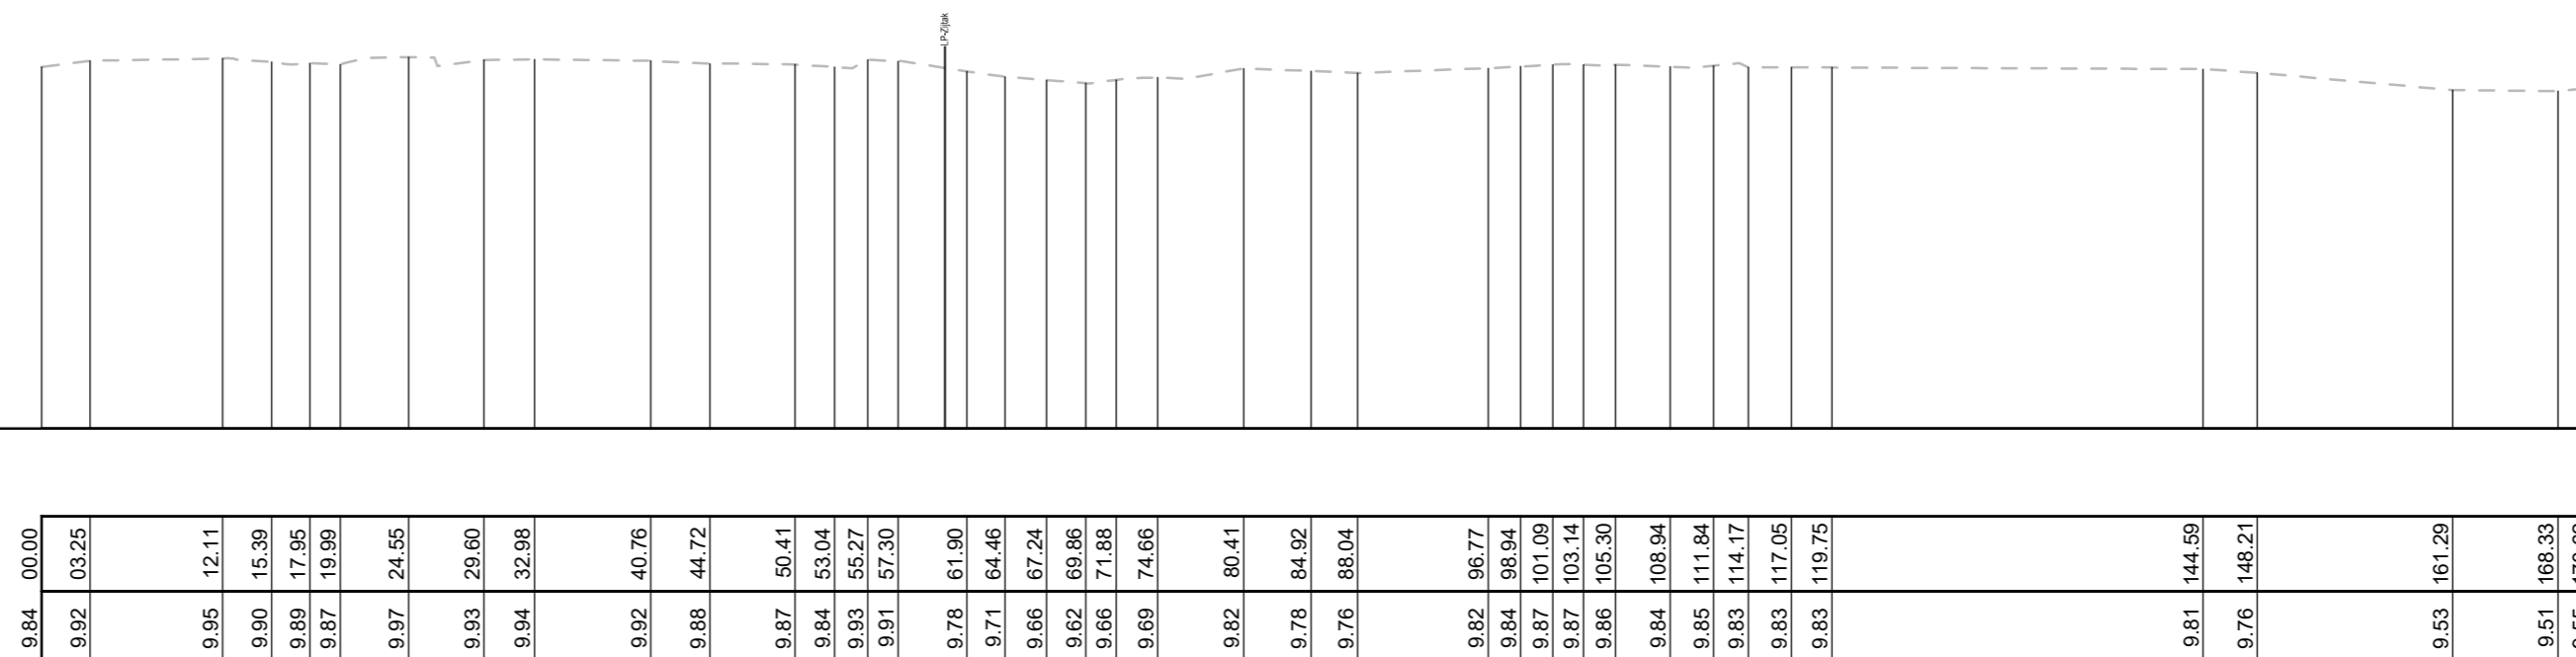

ref. peil = 0.00m T.A.W

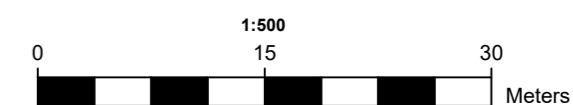

Lengteprofiel

T.A.W. 5.00m




Ali-zijtak

Cumulafstand
Bestaand maaiveld

DWA LEID.	Tussenafstand
	Hellingen en Ø
	Bodemhoogte
	Legkarakteristieken
RWA LEID.	Tussenafstand
	Hellingen en Ø
	Bodemhoogte
	Legkarakteristieken

9.74	00.00	06.29	09.32	13.80	16.46	19.12	21.53	24.77	28.41	31.86	35.04	42.66	45.21	54.06	56.18	61.06	70.02	75.64	82.86	91.58	94.72	99.46	111.35	129.70
9.87	9.76	9.74	9.73	9.73	9.73	9.82	9.82	9.82	9.83	9.58	9.53	9.47	9.46	9.43	9.38	9.35	9.36	9.34	9.29	9.25	9.22	9.18	9.18	9.18
		D3		D4								D5				D6								
		15m		45m								32m												
		←		←								←												
		Ø250-5.0mm/m-Grès		Ø250-5.0mm/m-Grès								Ø250-5.0mm/m-Grès												
		7.82 7.82		7.90								8.12				8.29								
		R2		R3								R4												
		17m		44m																				
		←		←																				
		Ø400-0.5mm/m-B		Ø400-0.5mm/m-B																				
		8.40 8.40		8.41								8.43												


ref. peil = 0.00m T.A.W

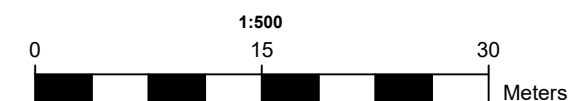

LEGENDE


INPLANTINGSPLAN BESTAAND – INPLANTINGSPLAN NIEUW
GRONDPLAN BESTAAND – GRONDPLAN NIEUW

NOORDPIJL

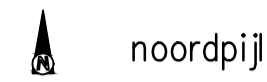

noordpijl


AFSLUITINGEN

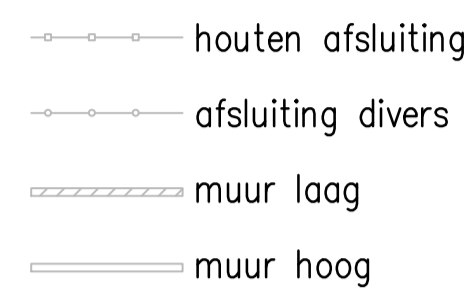


BEPLANTINGEN




GEBOUWEN EN CONSTRUCTIES

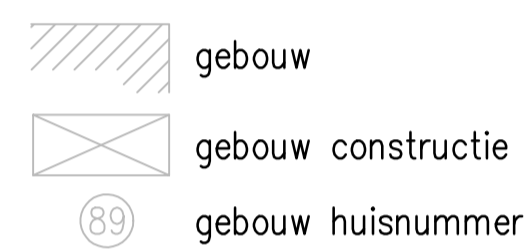


JURIDISCHE GRENZEN

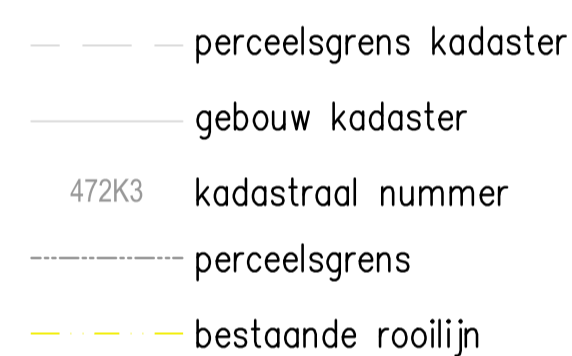


HOOGTEN T.A.W.

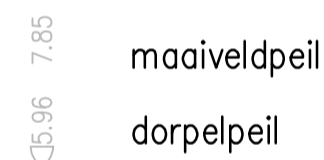


TOPOGRAFISCHE MERKPALEN

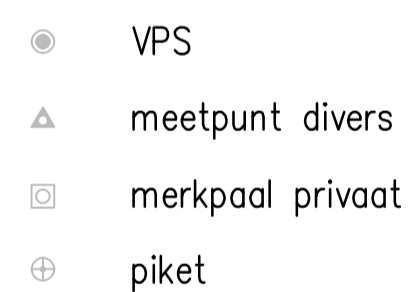


MERKKAPPEN, KASTEN L.O.N, PALEN

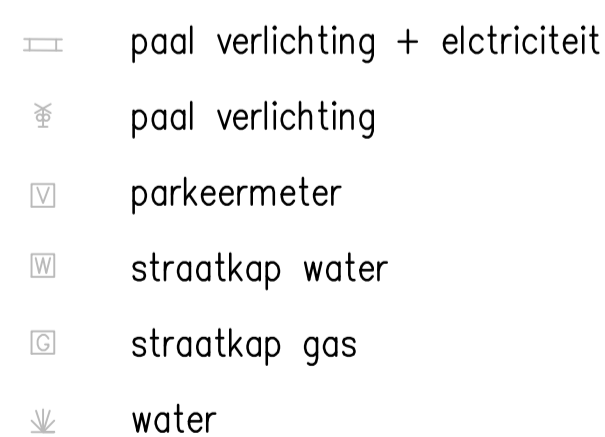

VERHARDINGEN

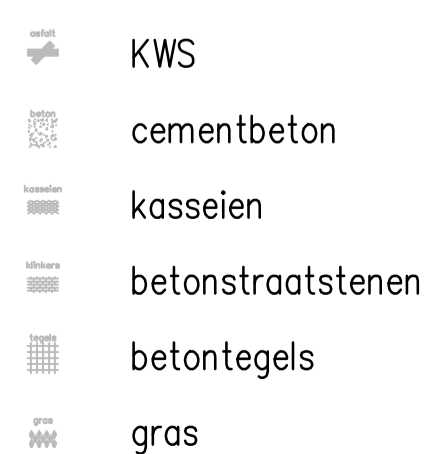


BESTAANDE RIOLERING ALGEMEEN

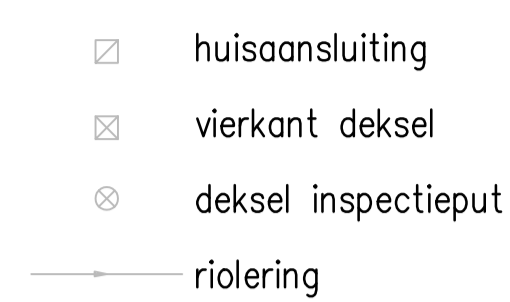


WEGENIS



KUNSTWERKEN, CONSTRUCTIES

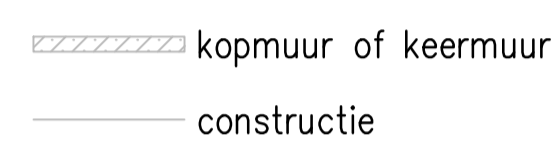

UITRUSTING WEGEN, STRAATMEUBILAIR, ...

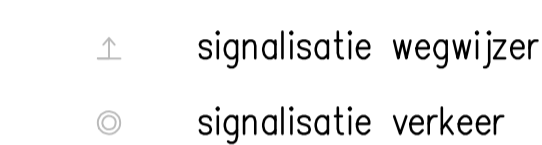

INPLANTINGSPLAN BESTAAND


ALGEMEEN




fotoaanduiding

INPLANTINGSPLAN NIEUW


ALGEMEEN

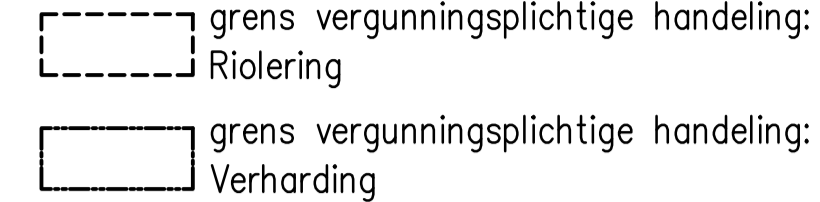

JURIDISCHE GRENZEN

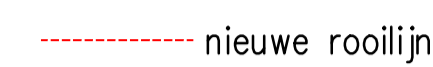

OPBRAAK EN HERSTEL

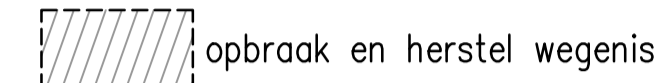


Riolering

ONTWERP RIOLERINGEN ALGEMEEN



ONTWERP WATERLOOP

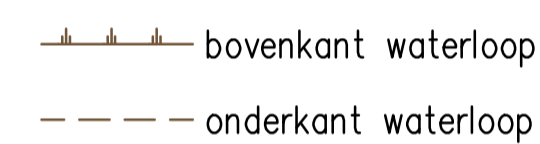


Verharding


ONTWERP WEGENIS



ONTWERP ARCERING WEGENIS

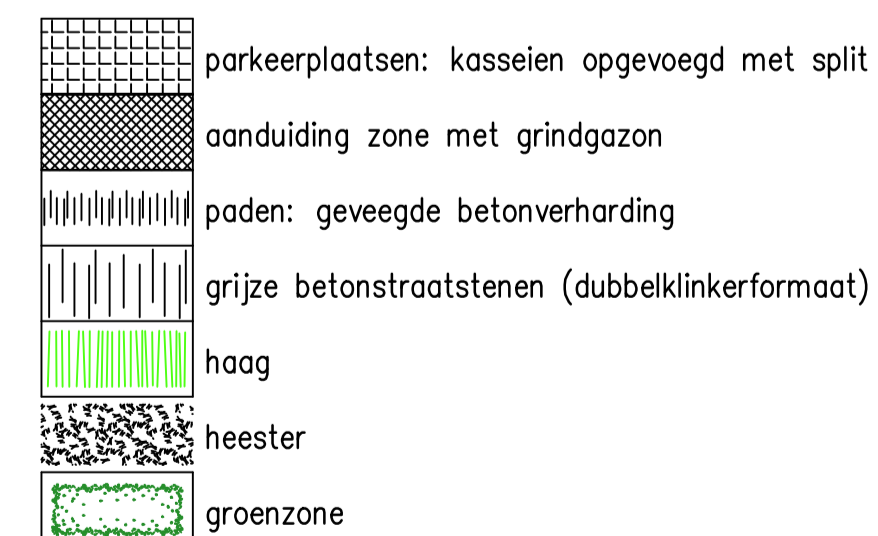

ONTWORPEN GROENAANLEG

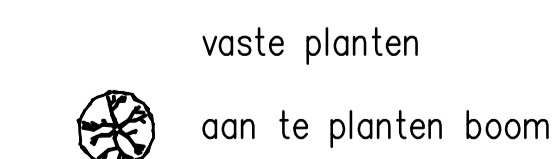


VERHARDING GRONDPLAN NIEUW

ALGEMEEN



locatie typedwarsprofiel


ONTWERP WEGENIS

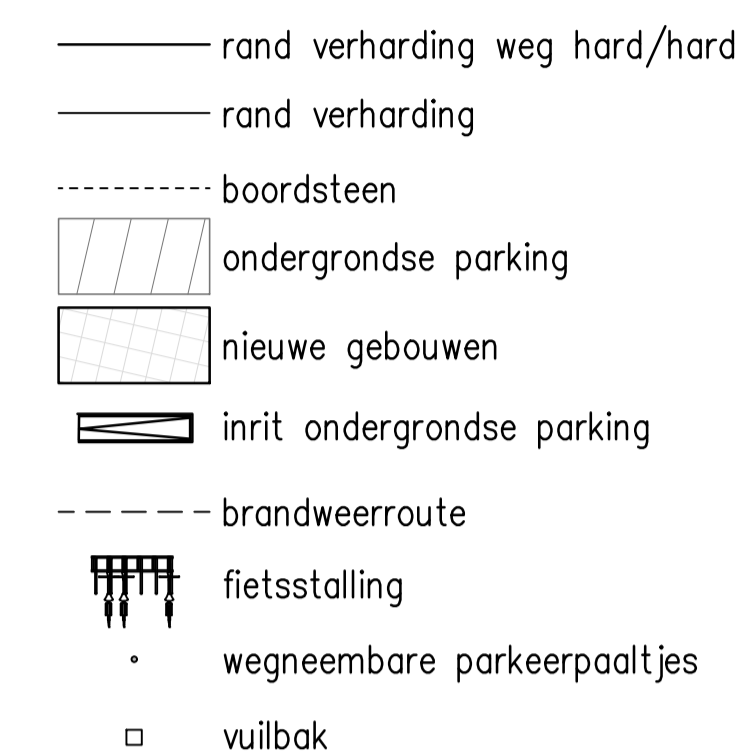

ONTWERP ARCERING WEGENIS




ONTWORPEN GROENAANLEG

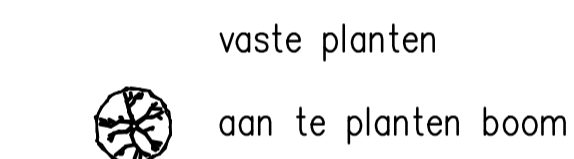


DOORSNEDE – TYPEDWARSPROFIELEN

ONTWERP ARCERINGEN TDP

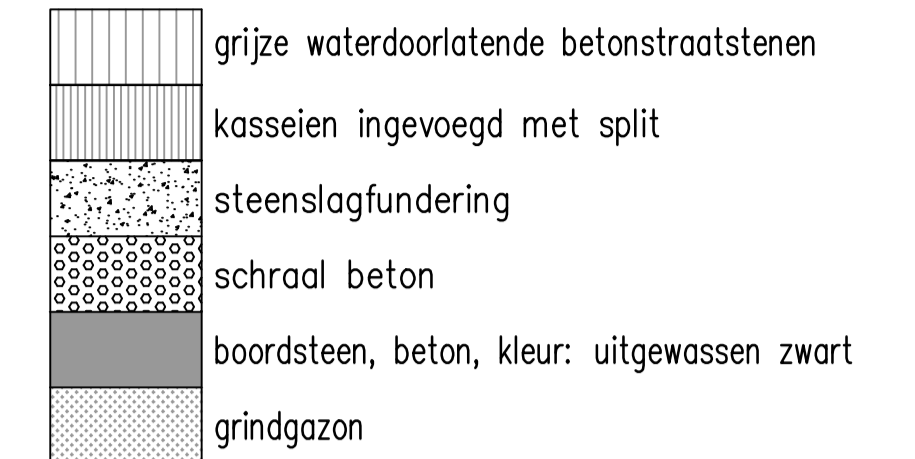

Typedwarsprofiel 1

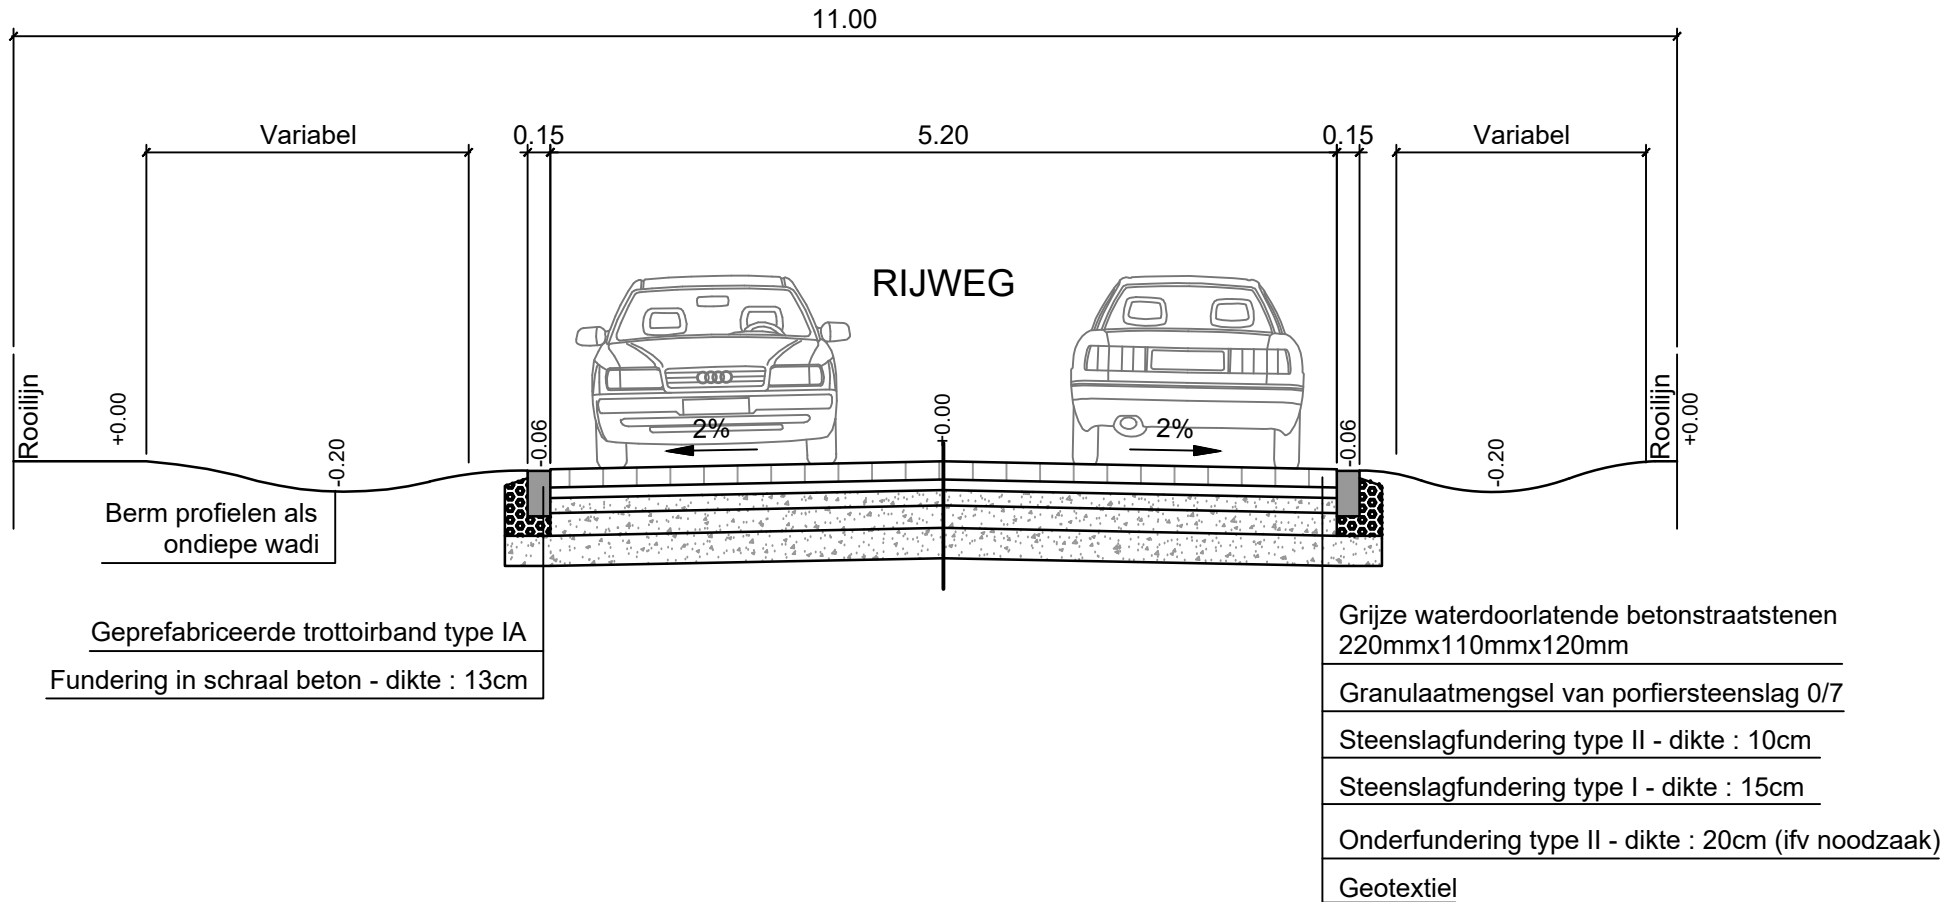


ref. peil = 0.00m T.A.W




Typedwarsprofiel 2 (fietspad)


FIETSPAD

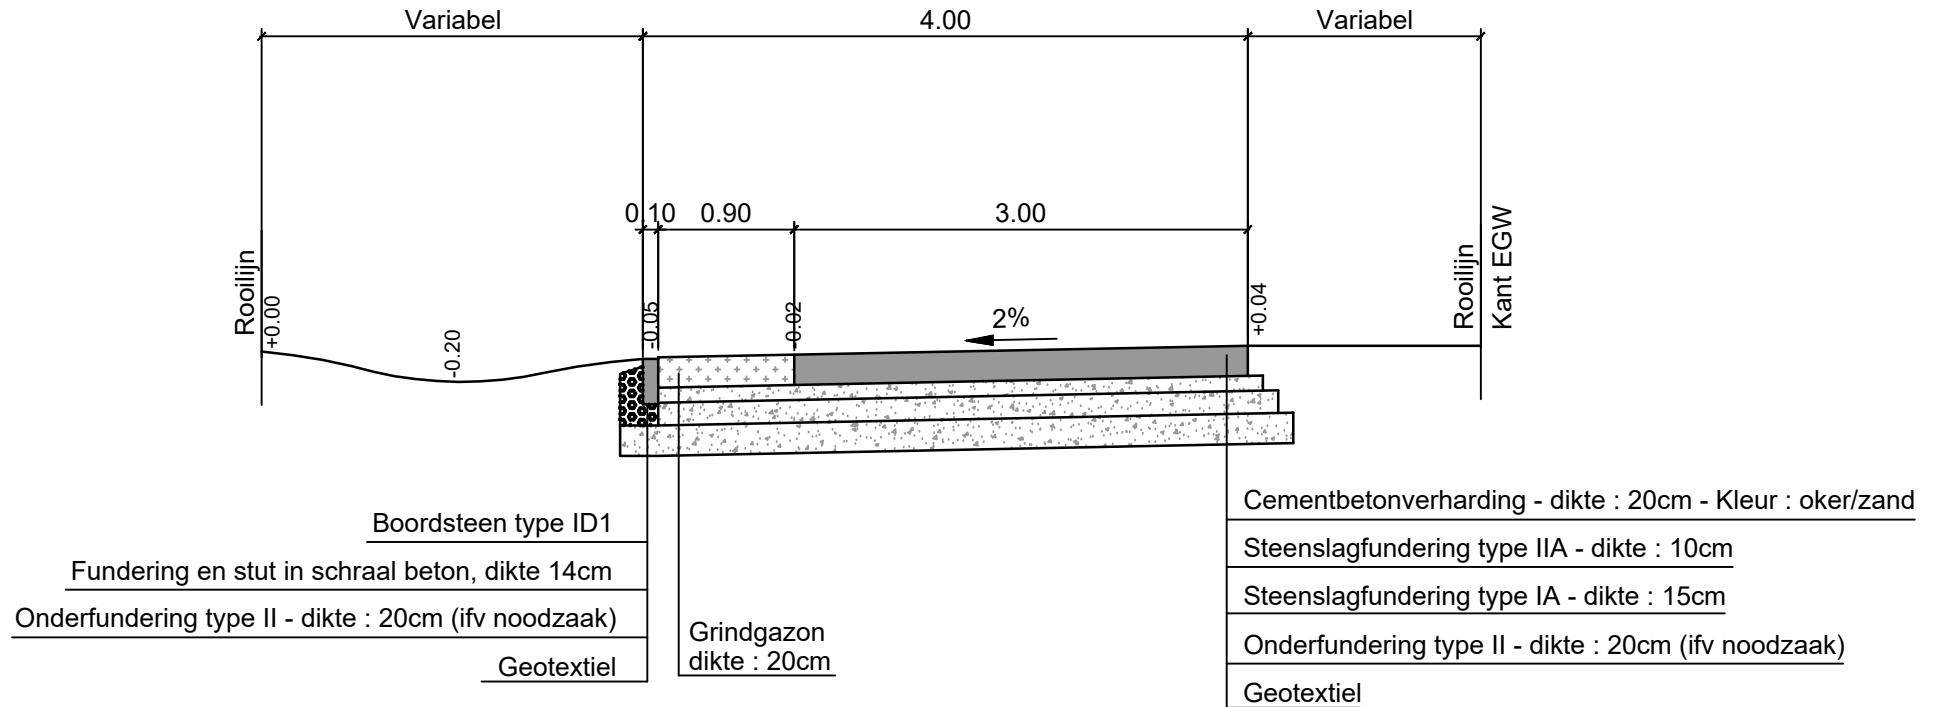


ref. peil = 0.00m T.A.W

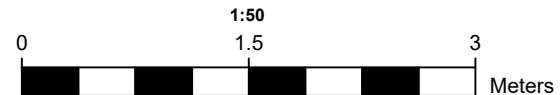

Typedwarsprofiel 3 (thv parking)

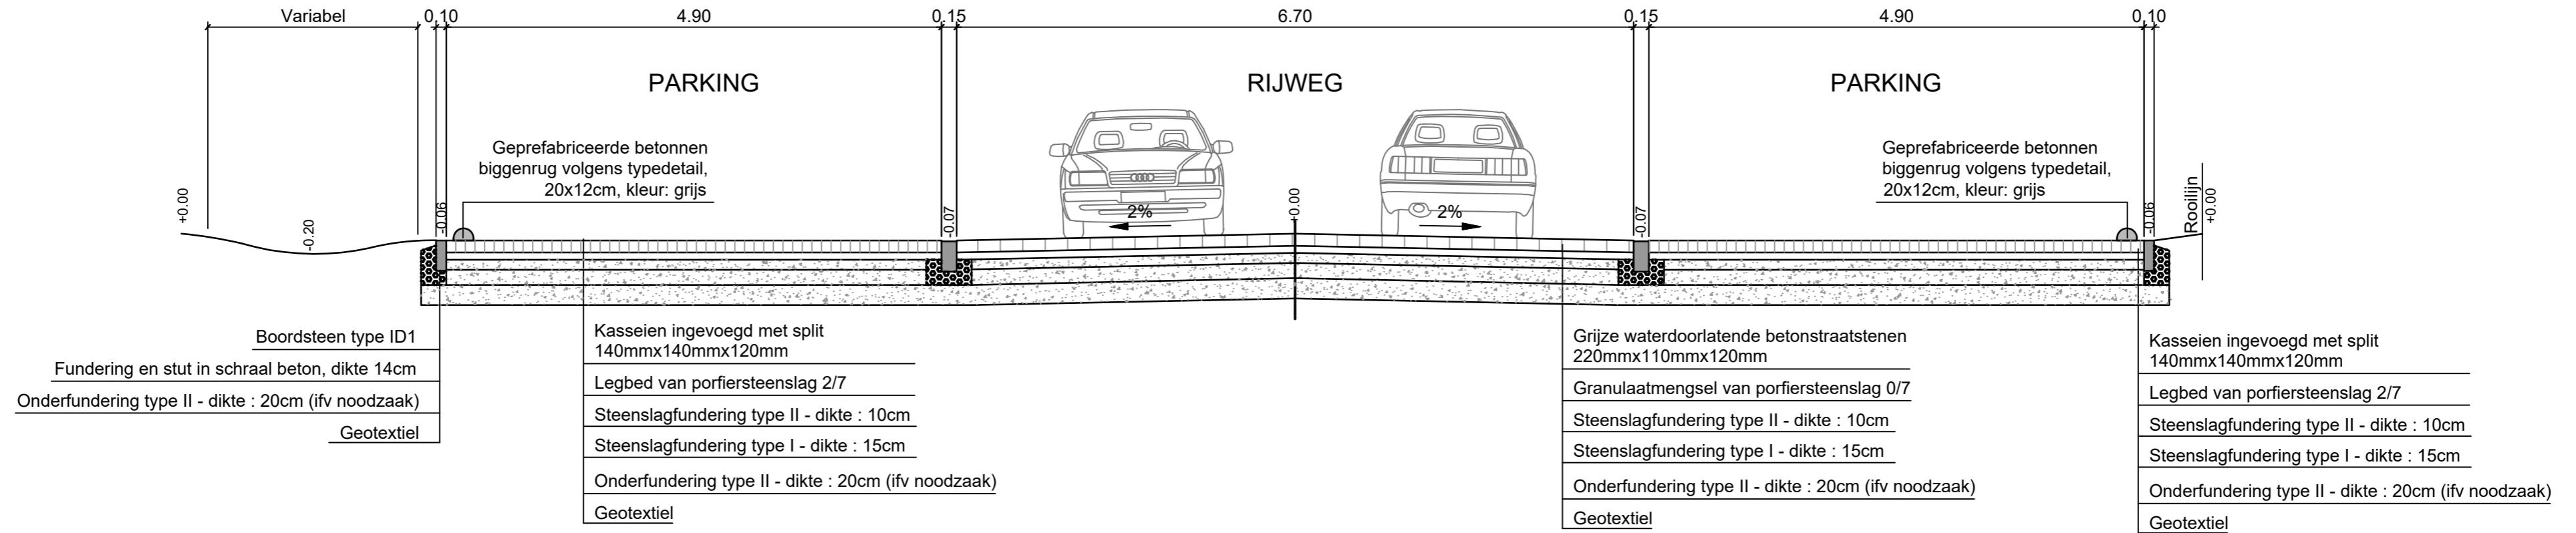

ref. peil = 0.00m T.A.W

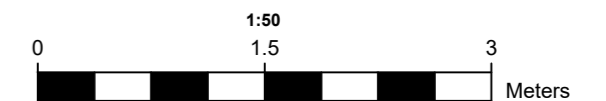


Lengteprofiel


T.A.W. 5.00m

Ali-totaal

Cumulafstand
Bestaand maaiveld

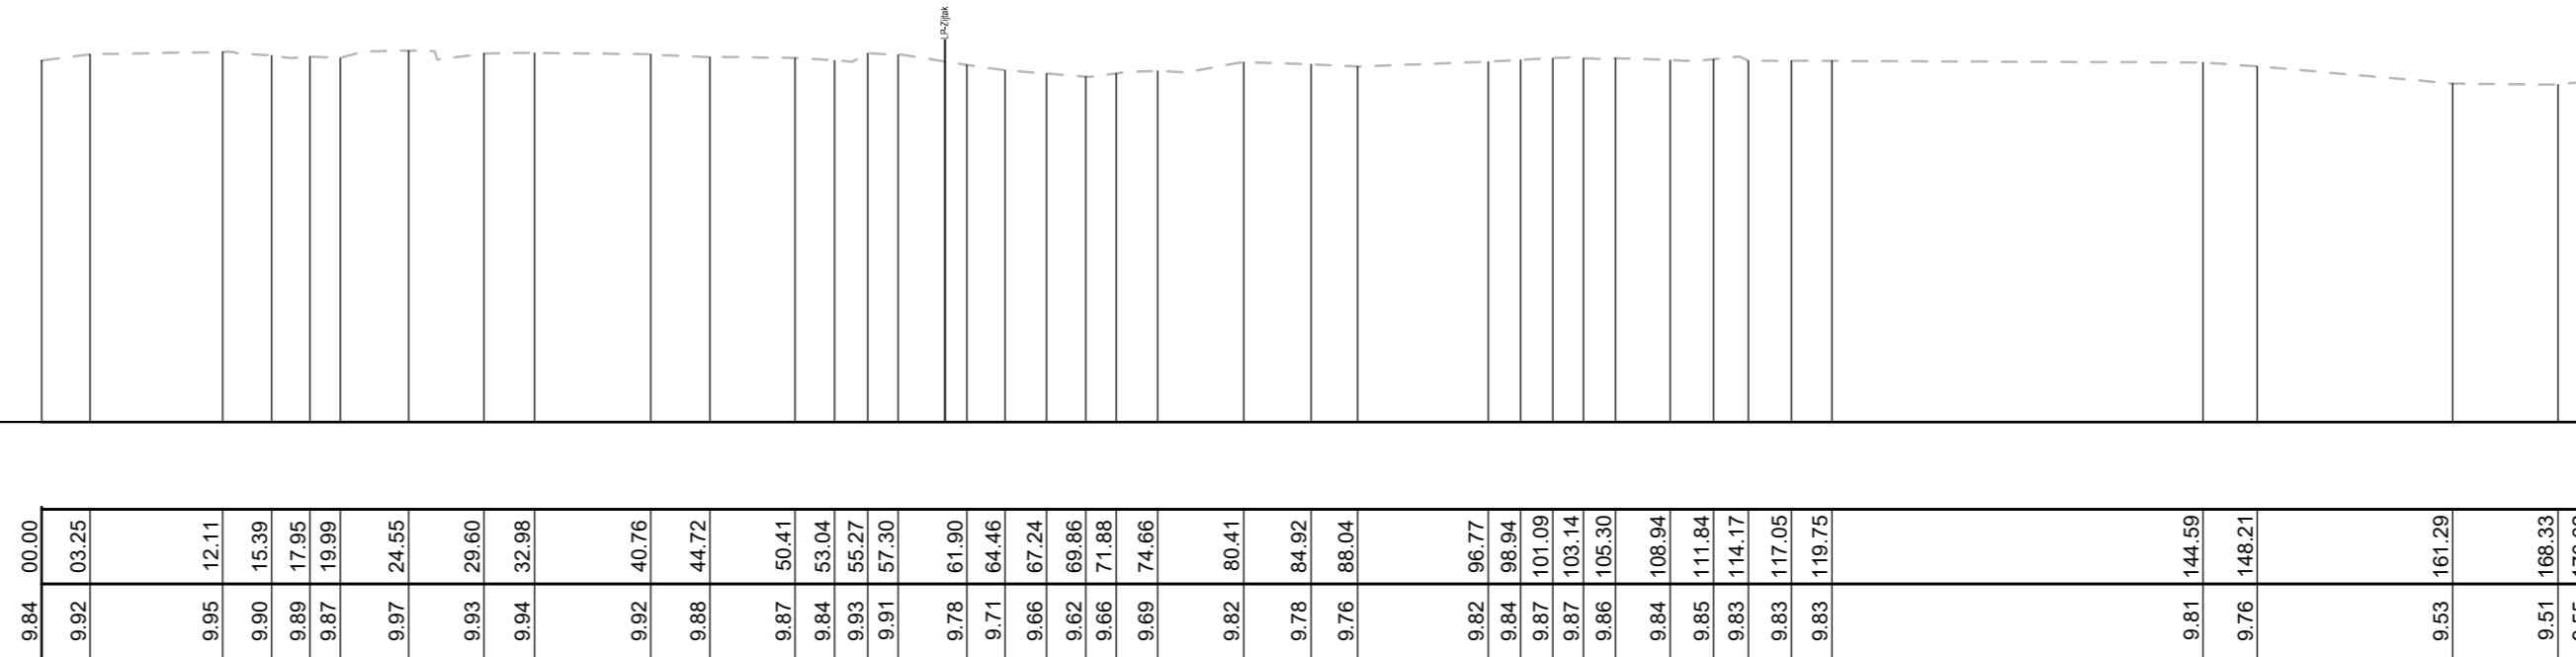


ref. peil = 0.00m T.A.W

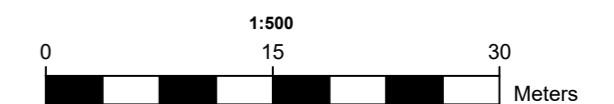

Lengteprofiel

T.A.W. 5.00m

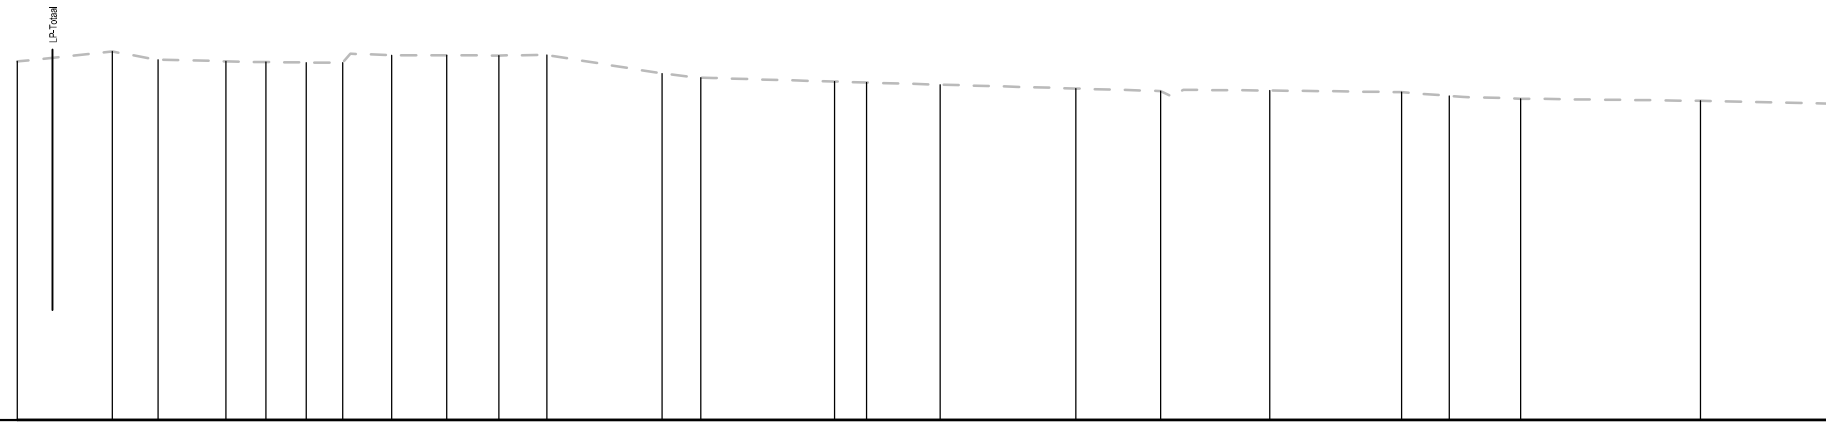

Ali-zijtak

Cumulafstand
Bestaand maaiveld

9.74	00.00		
	06.29	9.87	
	09.32	9.76	
	13.80	9.74	
	16.46	9.73	
	19.12	9.73	
	21.53	9.73	
	24.77	9.82	
	28.41	9.82	
	31.86	9.82	
	35.04	9.83	
	42.66	9.58	
	45.21	9.53	
	54.06	9.47	
	56.18	9.46	
	61.06	9.43	
	70.02	9.38	
	75.64	9.35	
	82.86	9.36	
	91.58	9.34	
	94.72	9.29	
	99.46	9.25	
	111.35	9.22	
	129.70	9.18	

ref. peil = 0.00m T.A.W

