







Legende


-  Bestaande verkeersborden
-  Geplande verkeersborden
-  Te verwijderen verkeersborden
-  Bestaande wegmarkeringen
-  Geplande wegmarkeringen
-  Te verwijderen wegmarkeringen

Straatmeubilair

-  Gepland omega-element
-  Ontwerp heraanleg
-  Bestaand paaltjes
-  Bestaand omega-element

Overige

-  Geplande fietsenstalling
-  Bestaande fietsenstalling

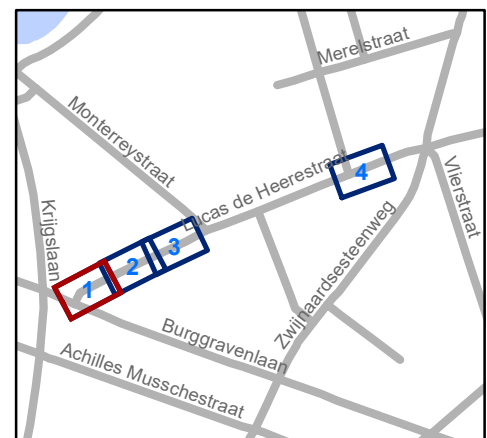


gent: Mobiliteitsbedrijf stad Gent
Verkeerstechnische taken





**Lucas de Heerestraat
Heraanleg**

Dossiernummer MB-20-29012

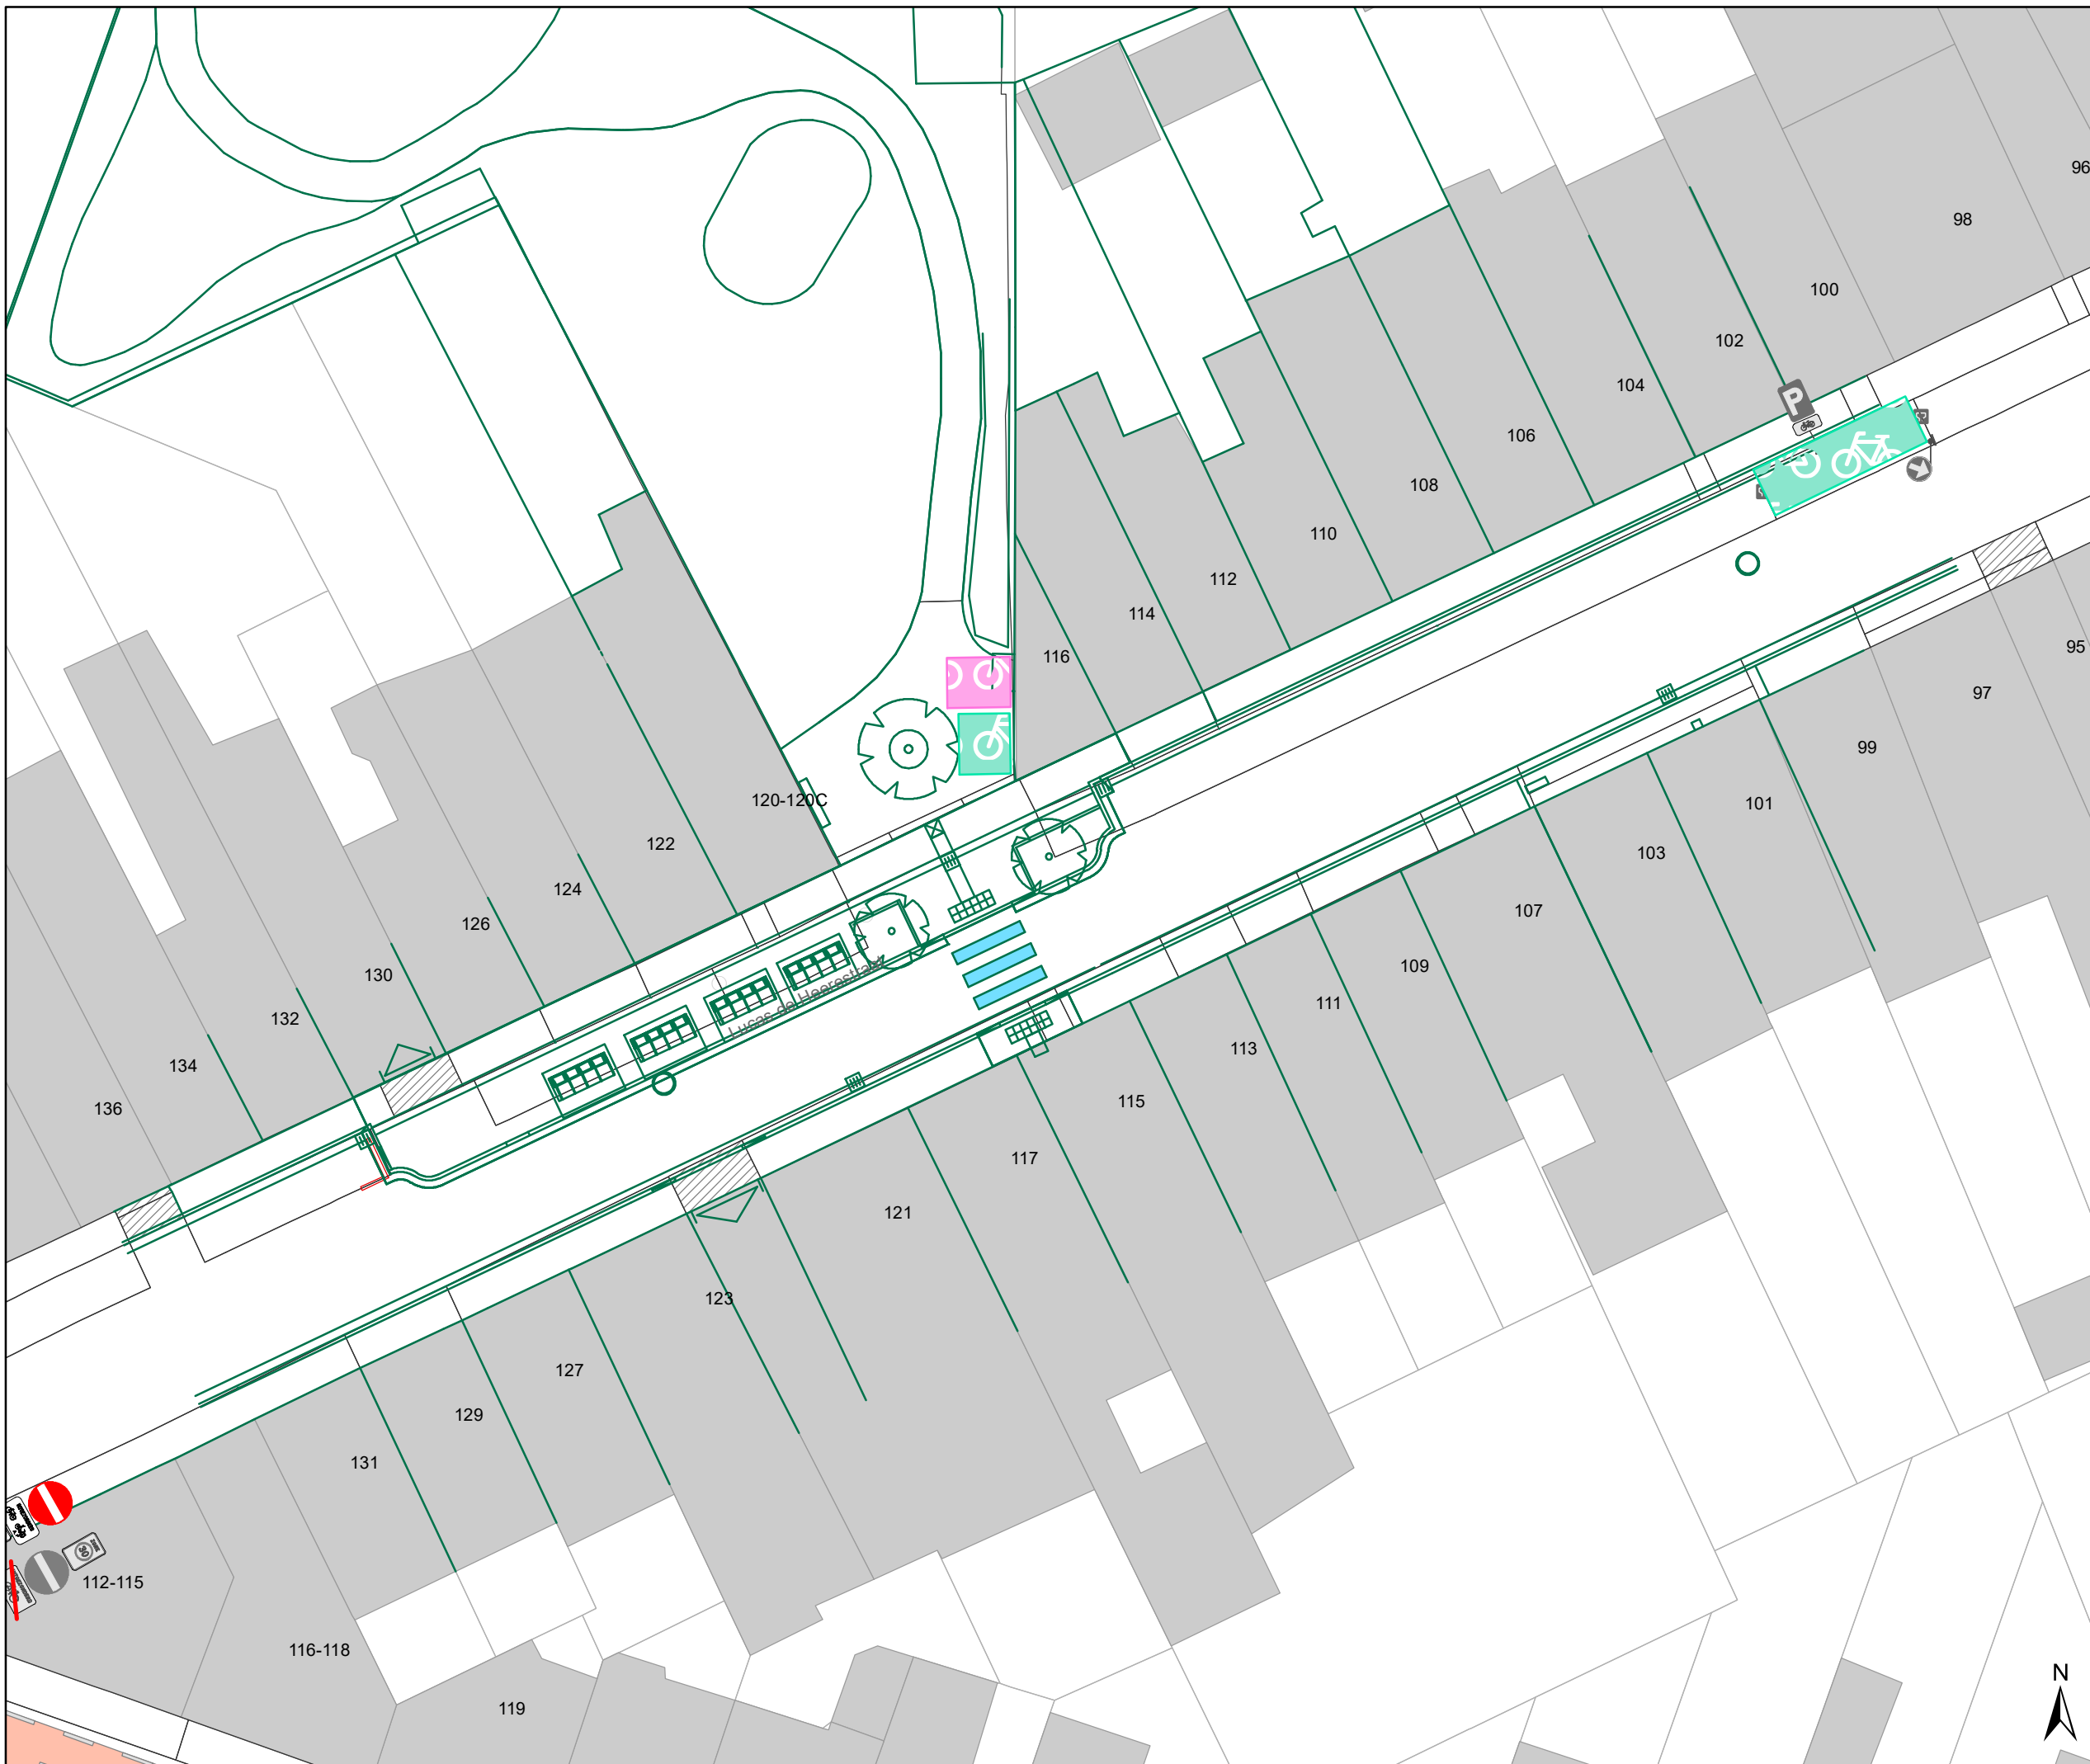

DATUM	SCHAAL	PLAN	P.FORMAAT
1/12/2020	1/250	1/4	A3



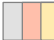

Legende


-  Bestaande verkeersborden
-  Geplande verkeersborden
-  Te verwijderen verkeersborden
-  Bestaande wegmarkeringen
-  Geplande wegmarkeringen
-  Te verwijderen wegmarkeringen

Straatmeubilair

-  Gepland omega-element
-  Ontwerp heraanleg
-  Bestaand paaltjes
-  Bestaand omega-element

Overige

-  Geplande fietsstalling
-  Bestaande fietsstalling

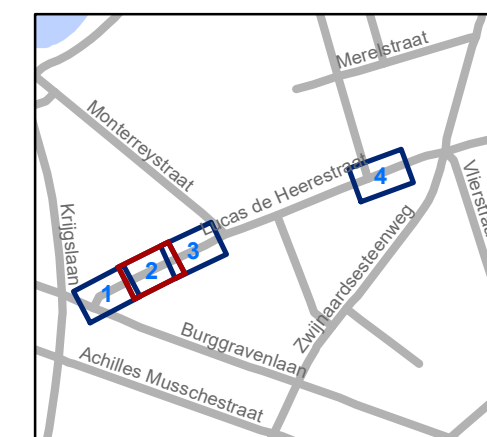


gent: Mobiliteitsbedrijf stad Gent
Verkeerstechnische taken




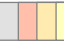


**Lucas de Heerestraat
Heraanleg**

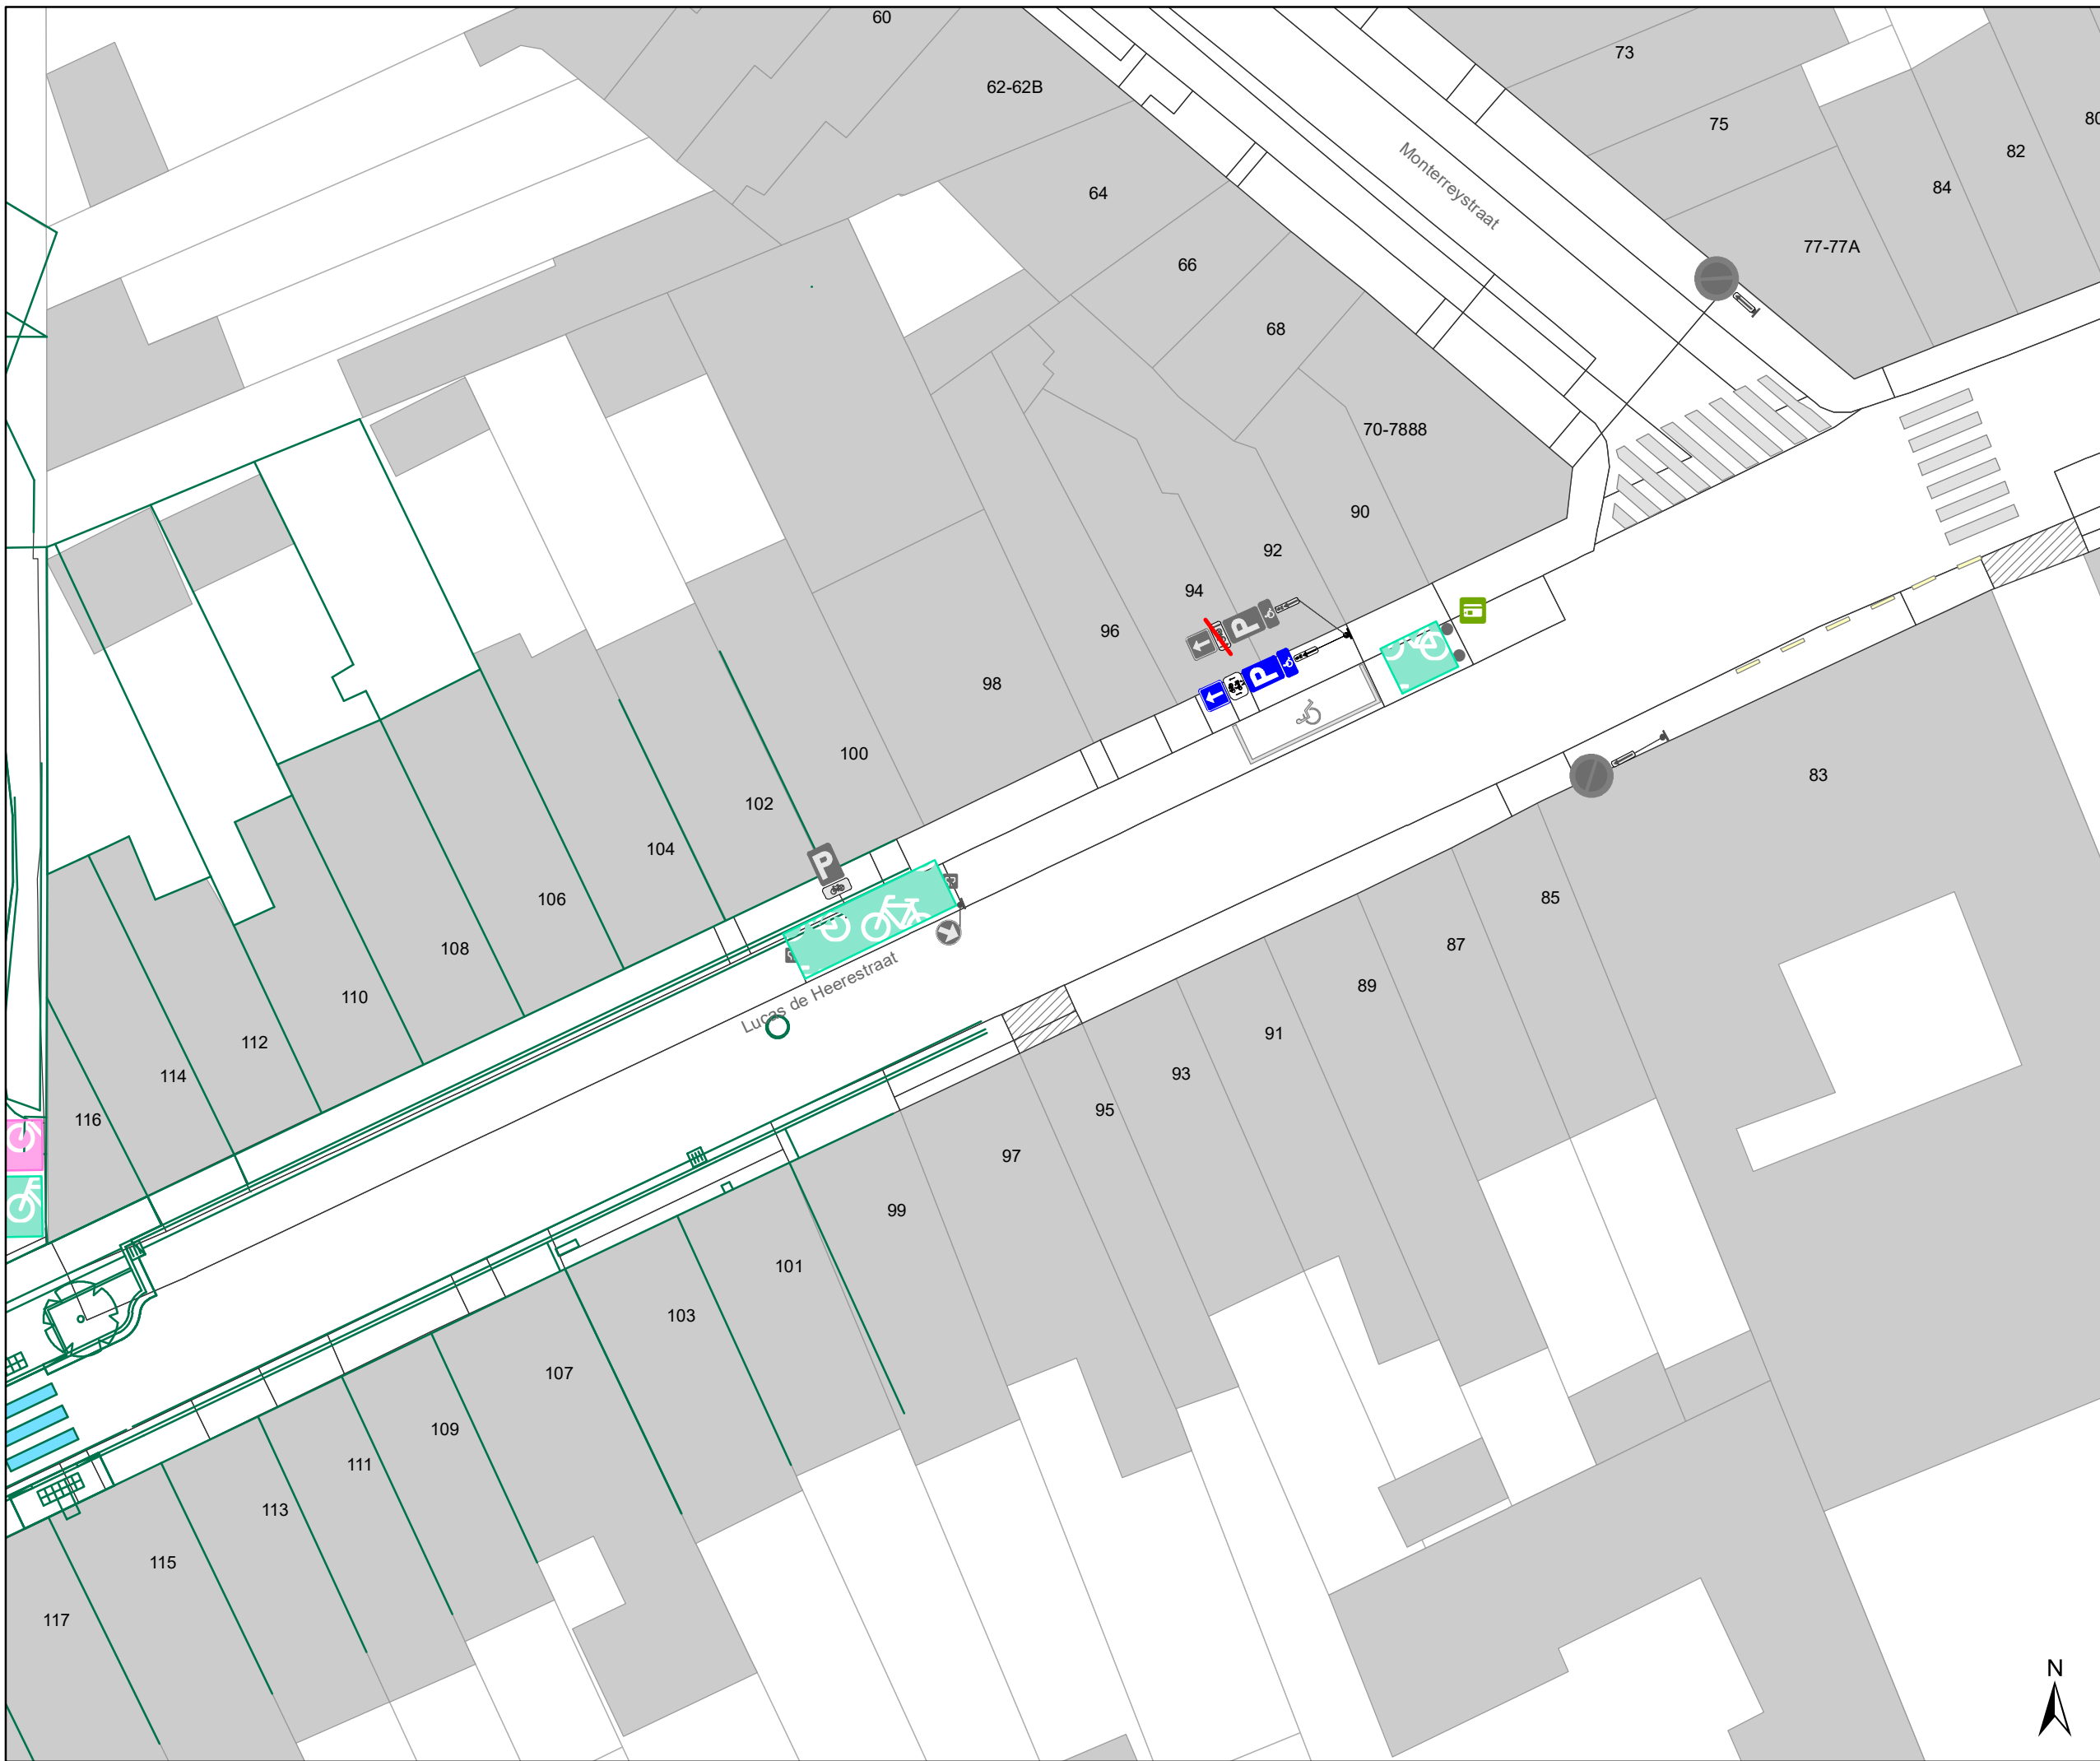Dossiernummer MB-20-29012





DATUM	SCHAAL	PLAN	P.FORMAAT
1/12/2020	1/250	2/4	A3





Legende


-  Bestaande verkeersborden
-  Geplande verkeersborden
-  Te verwijderen verkeersborden
-  Bestaande wegmarkeringen
-  Geplande wegmarkeringen
-  Te verwijderen wegmarkeringen

Straatmeubilair

-  Gepland omega-element
-  Ontwerp heraanleg
-  Bestaand paaltjes
-  Bestaand omega-element

Overige

-  Geplande fietsenstalling
-  Bestaande fietsenstalling

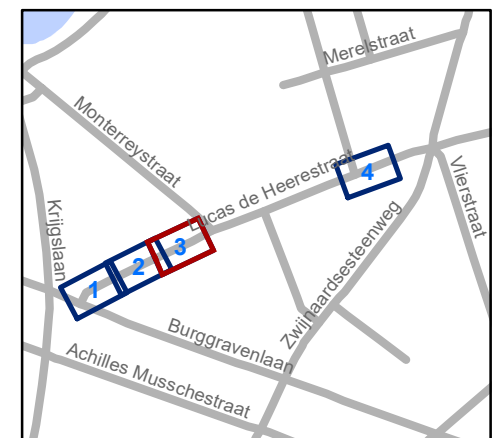


gent: Mobiliteitsbedrijf stad Gent
Verkeerstechnische taken

Lucas de Heerestraat Heraanleg

Dossiernummer MB-20-29012

DATUM	SCHAAL	PLAN	P.FORMAAT
1/12/2020	1/250	3/4	A3



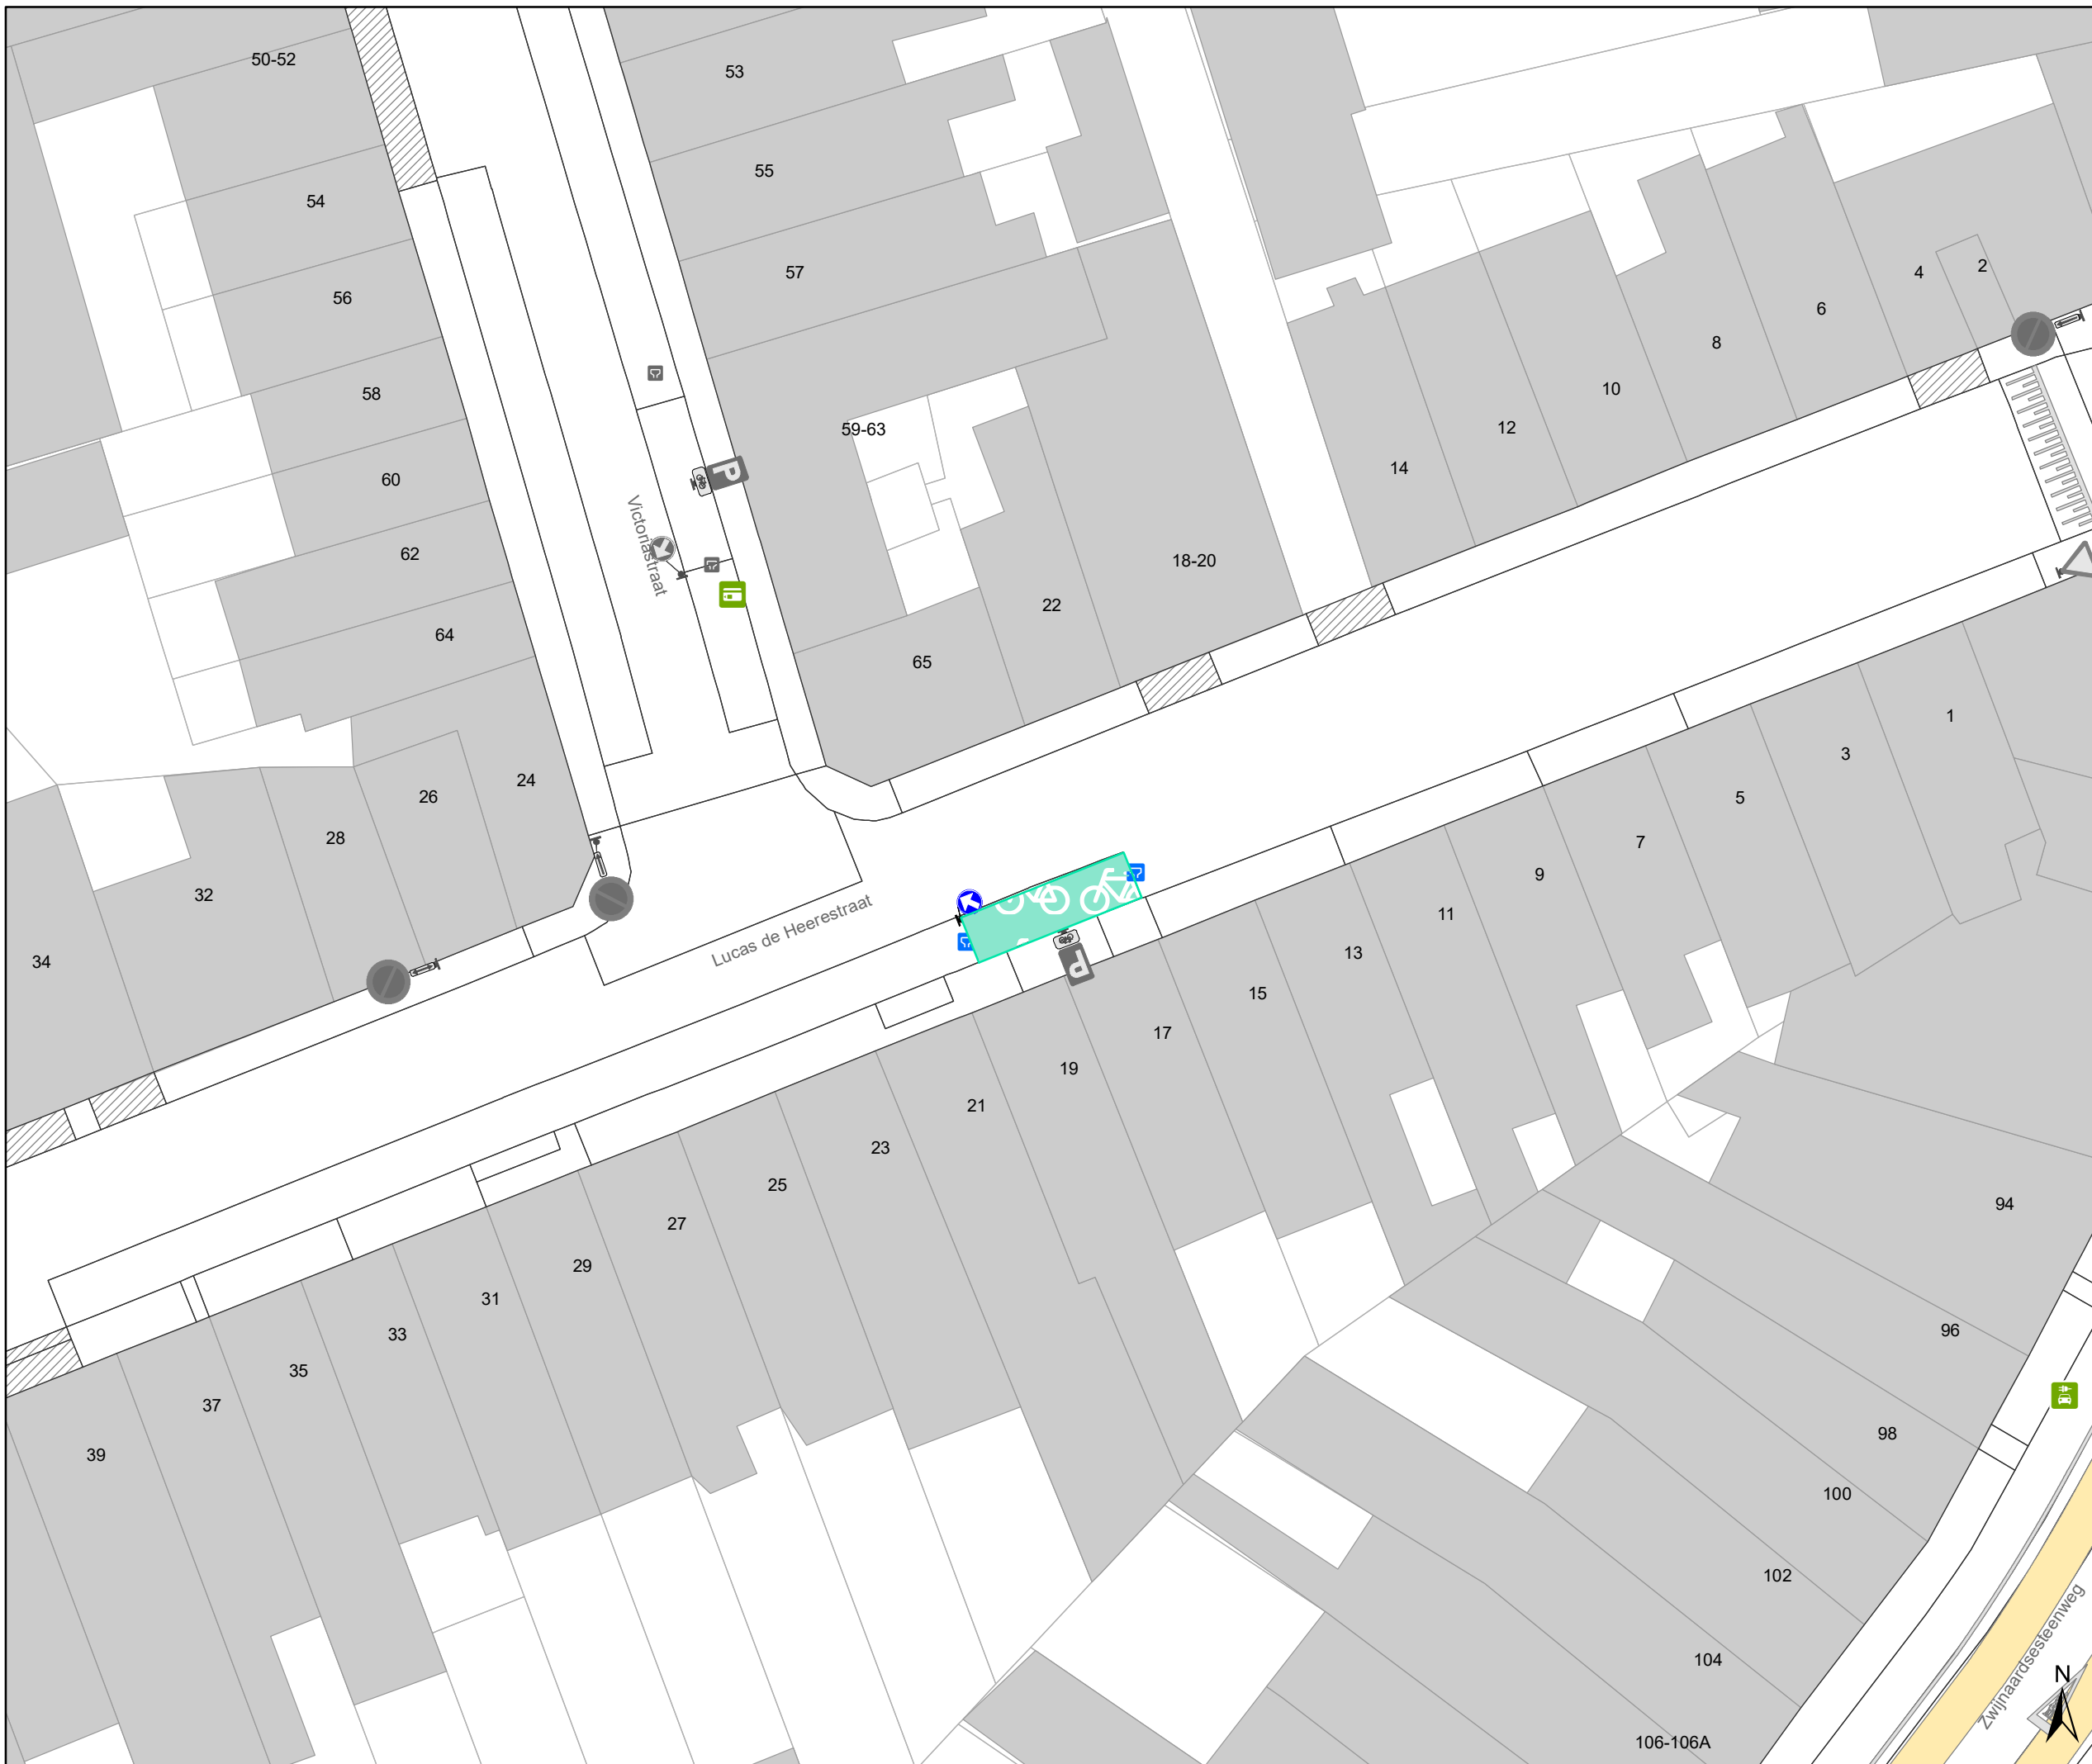



Legende


-  Bestaande verkeersborden
-  Geplande verkeersborden
-  Te verwijderen verkeersborden
-  Bestaande wegmarkeringen
-  Geplande wegmarkeringen
-  Te verwijderen wegmarkeringen

Straatmeubilair

-  Gepland omega-element
-  Ontwerp heraanleg
-  Bestaand paaltjes
-  Bestaand omega-element

Overige

-  Geplande fietsstalling
-  Bestaande fietsstalling

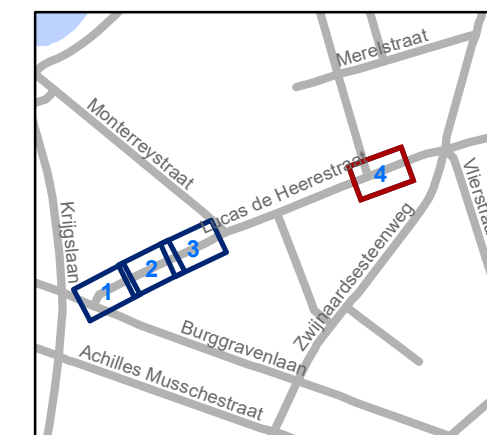

gent: Mobiliteitsbedrijf stad Gent
Verkeerstechnische taken

Lucas de Heerestraat Heraanleg

Dossiernummer MB-20-29012

DATUM	SCHAAL	PLAN	P FORMAAT
1/12/2020	1/250	4/4	A3