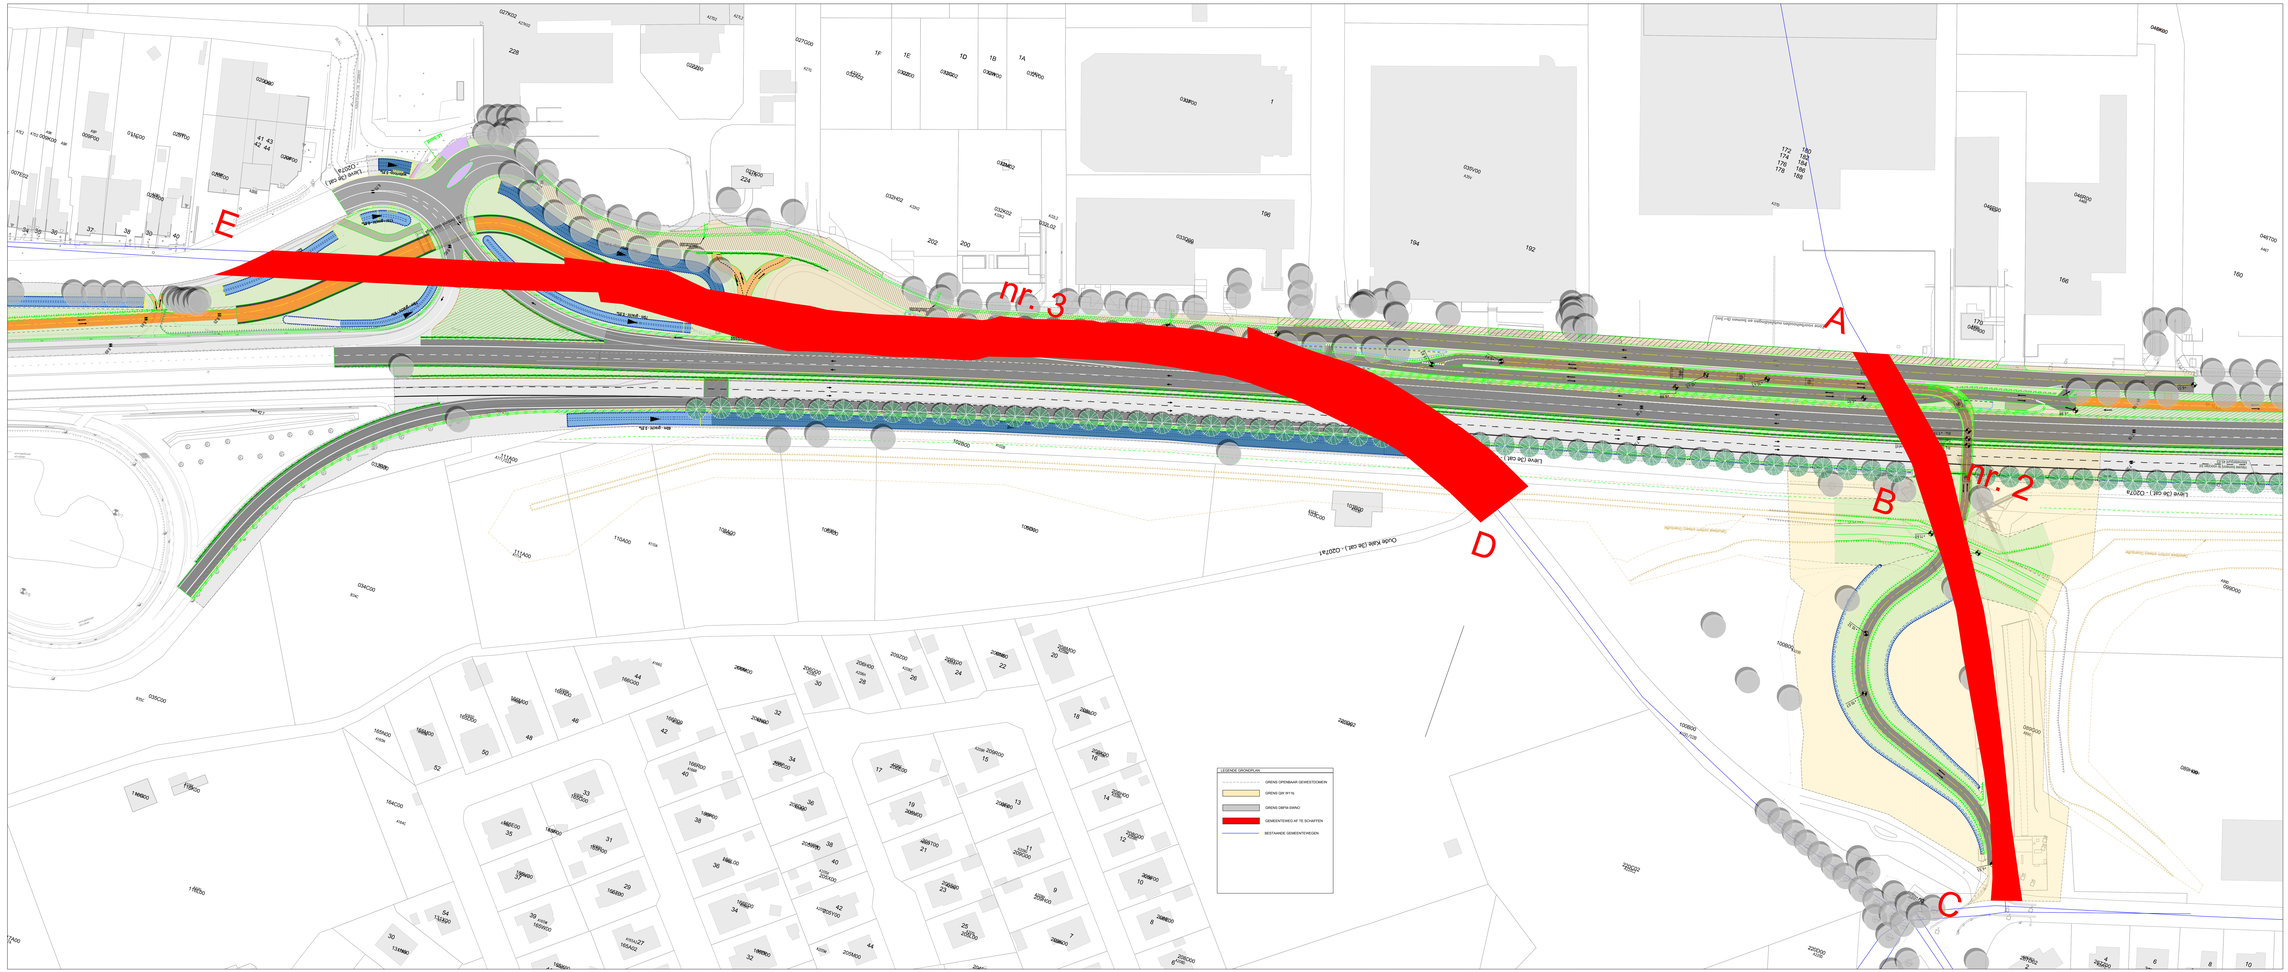

Maten in m - Peilmaten in m t.o.v. TAW - Coördinaten in Belge72/b Lambert72A (EPSG=31370)

PLANZICHT SCHAAL 1:500

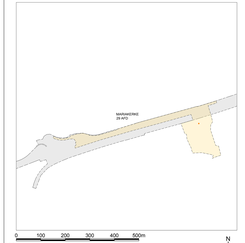

KADASTERPLAN SCHAAL 1:6.000

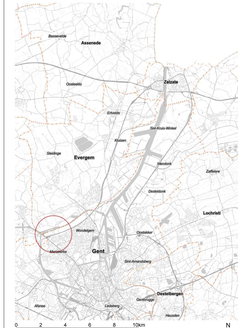

SITUATIEPLAN SCHAAL 1:100.000

DE WERKVENNOOTSCHAP

VLAAMSE OVERHEID
De Werkvennootschap

Boterie Tower
Tour a Lapostolleen 8-10
1210 Brussel

ARCADIS SBE
T4WO

Plancode

2	2000	Arbid Belgié	ram	1	1000	1	4000	2000

Gezien en voorlopig vastgesteld door de gemeenteraad van..... in zitting van.....

voor de algemene directeur voor de burgemeester

Het college van burgemeester en schepenen van..... bevestigt dat ondertekeningplan ter inzage van het publiek werd meergemeld gedurende het openbaar onderzoek van..... tot.....

voor de algemene directeur voor de burgemeester

Gezien en definitief vastgesteld door de gemeenteraad van..... in zitting van.....

voor de algemene directeur voor de burgemeester

Gezien en goedgekeurd door de technisch projectleider van De Werkvennootschap
Brussel,

Ir. Ann Vrielyne

Chr. Lambrecht LAN-151165
Landmeter-expert
bekleed door de Rechtbank
van eerste aanleg te Brugge

Ingeschreven op het
Register van Landmeters van Landmeters-Experten

Ombouwen R4 West en Oost tot primaire wegen

AANVRAAG TOT AFSCHAFFING EN WIJZIGING VAN GEMEENTEWEGEN

Nr. 2 en 3 te Mariakerke

Afmetingen plan	Schaal
841.00 x 2100.00 mm	1/500

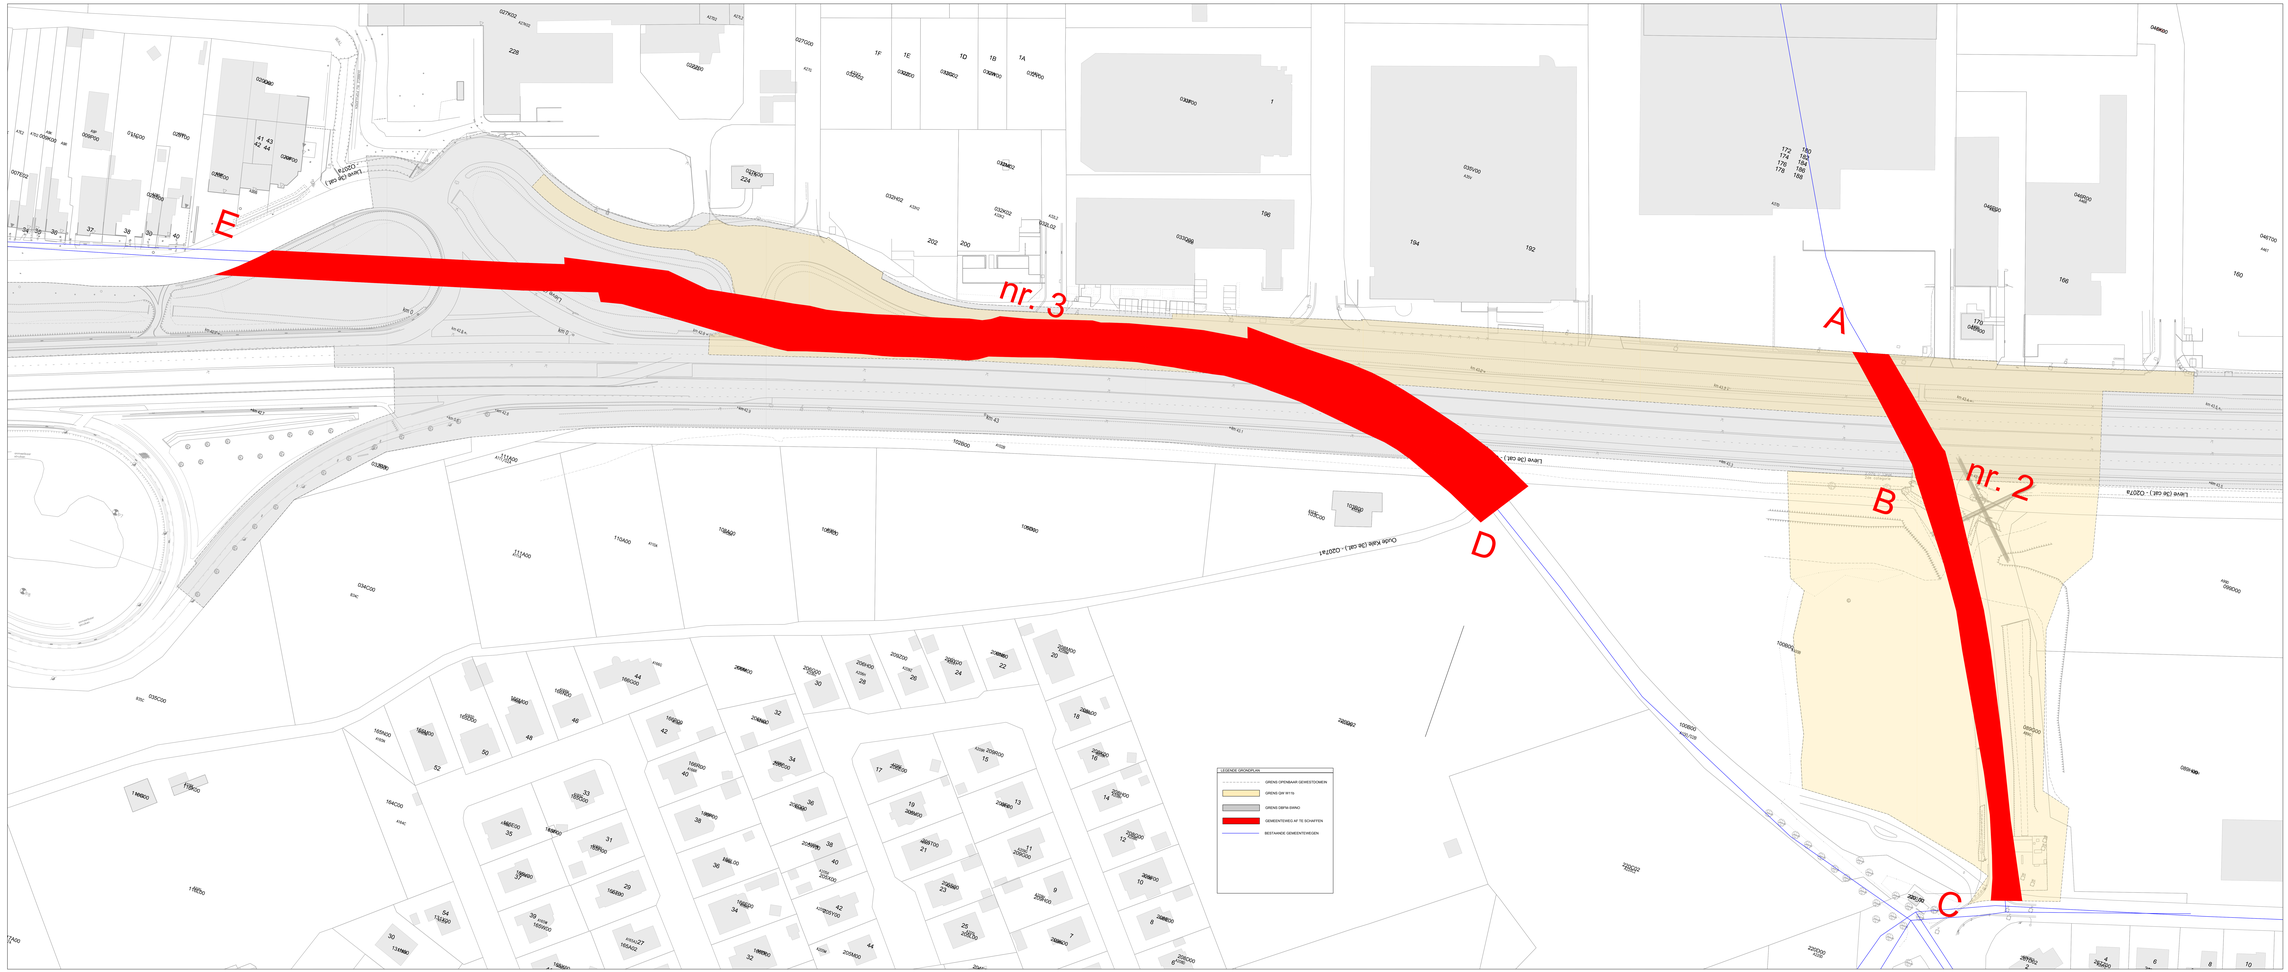

Maten in m - Pelmaten in m t.o.v. TAW - Coördinaten in Belge72/B.Lambert72A (EPSG=31370)

PLANZICHT SCHAAL 1:500

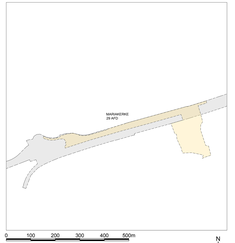

KADASTERPLAN SCHAAL: 1:6.000

SITUATIEPLAN SCHAAL: 1:100.000

DE WERKVENNOOTSCHAP

VLAAMSE OVERHEID
De Werkvennootschap

Boterie Tower
Ter Hulpelaan 6-10
1210 Brussel

ARCADIS SBE
T4WO

Plancode

2	2000	2	4	1	0001

Gezien en voorlopig vastgesteld door de gemeenteraad van..... in zitting van.....

voor de algemene directeur voor de burgemeester

Gezien en goedgekeurd door de technisch projectbeheer van De Werkvennootschap Brussel,

Het collega van burgemeester en schepenen van..... bevestigt dat ondertekeningplan ter inzage van het publiek werd neergelegd gedurende het openbaar onderzoek van..... tot .....

voor de algemene directeur voor de burgemeester

Gezien en definitief vastgesteld door de gemeenteraad van..... in zitting van.....

voor de algemene directeur voor de burgemeester

Ir. Ann Vrielyne

Chr. Lambrecht LAN (01165)
Landmeter-expert
belastigd door de Rechtbank
van eerste aanleg te Brugge

Ingeschreven op het
Register van Landmeters Raden
van Landmeters-Experten

Ombouwen R4 West en Oost tot primaire wegen

AANVRAAG TOT AFSCHAFFING EN WIJZIGING VAN GEMEENTEWEGEN

Nr. 2 en 3 te Mariakerke

Afmetingen plan	Schaal
841.00 x 2100.00 mm	1/500