




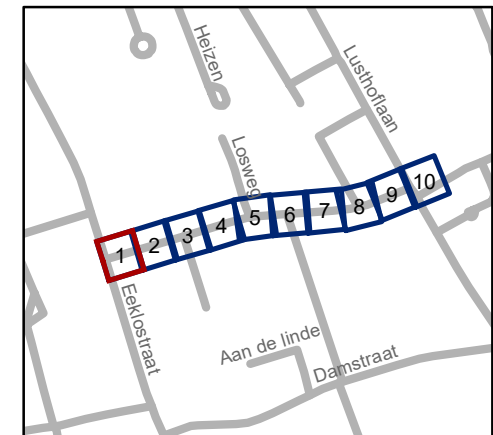


Legende

-  Bestaande verkeersborden
-  Geplande verkeersborden
-  Te verwijderen verkeersborden
-  Bestaande wegmarkeringen
-  Geplande wegmarkeringen
-  Te verwijderen wegmarkeringen




gent: Mobiliteitsbedrijf stad Gent
Verkeerstechnische taken





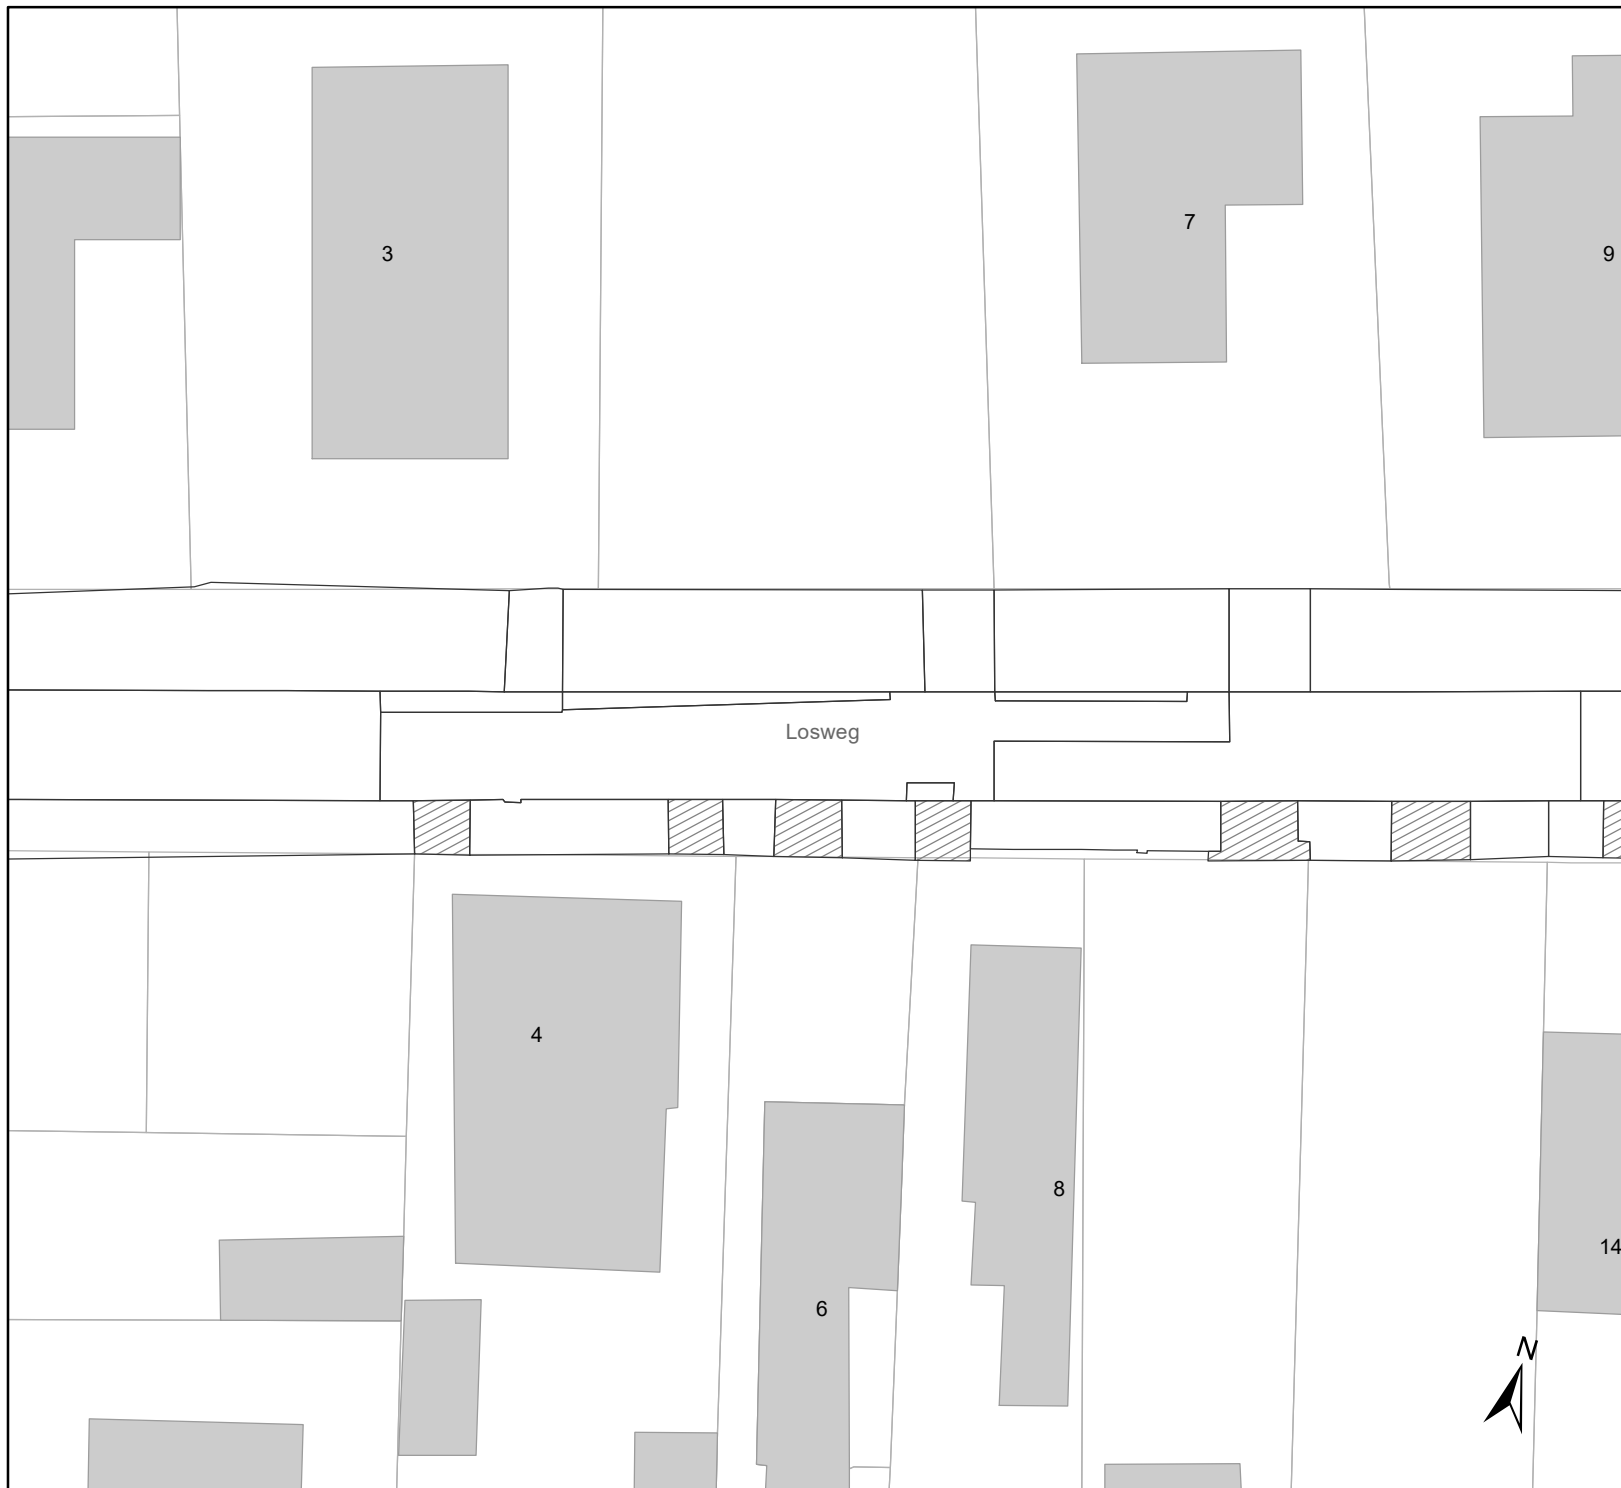

Toplaagvernieuwing Losweg


106222-64946

DATUM	SCHAAL	PLAN	P. FORMAAT
11/01/2021	1/340	1/10	A4



Legende

-  Bestaande verkeersborden
-  Geplande verkeersborden
-   Te verwijderen verkeersborden
-  Bestaande wegmarkeringen
-  Geplande wegmarkeringen
-  Te verwijderen wegmarkeringen

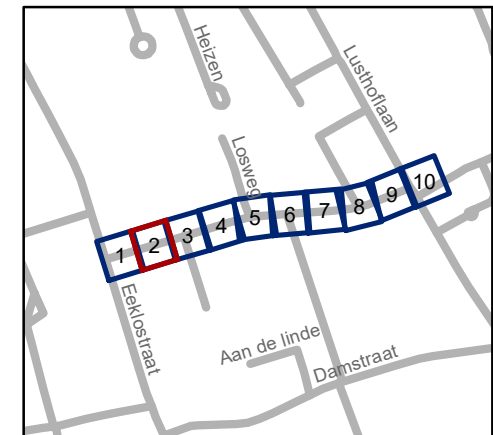

gent: Mobiliteitsbedrijf stad Gent
Verkeerstechnische taken






Toplaagvernieuwing Losweg


106222-64946

DATUM	SCHAAL	PLAN	P. FORMAAT
11/01/2021	1/340	2/10	A4



Legende

-  Bestaande verkeersborden
-  Geplande verkeersborden
-  Te verwijderen verkeersborden
-  Bestaande wegmarkeringen
-  Geplande wegmarkeringen
-  Te verwijderen wegmarkeringen

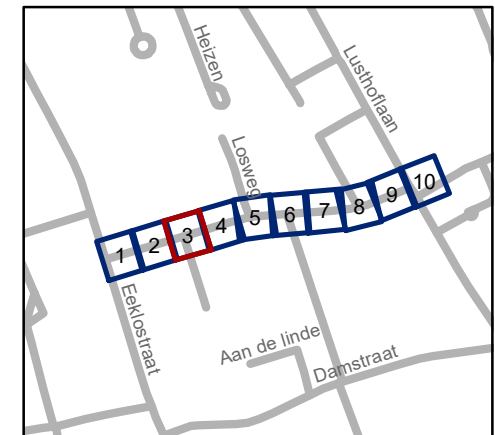


gent: Mobiliteitsbedrijf stad Gent
Verkeerstechnische taken





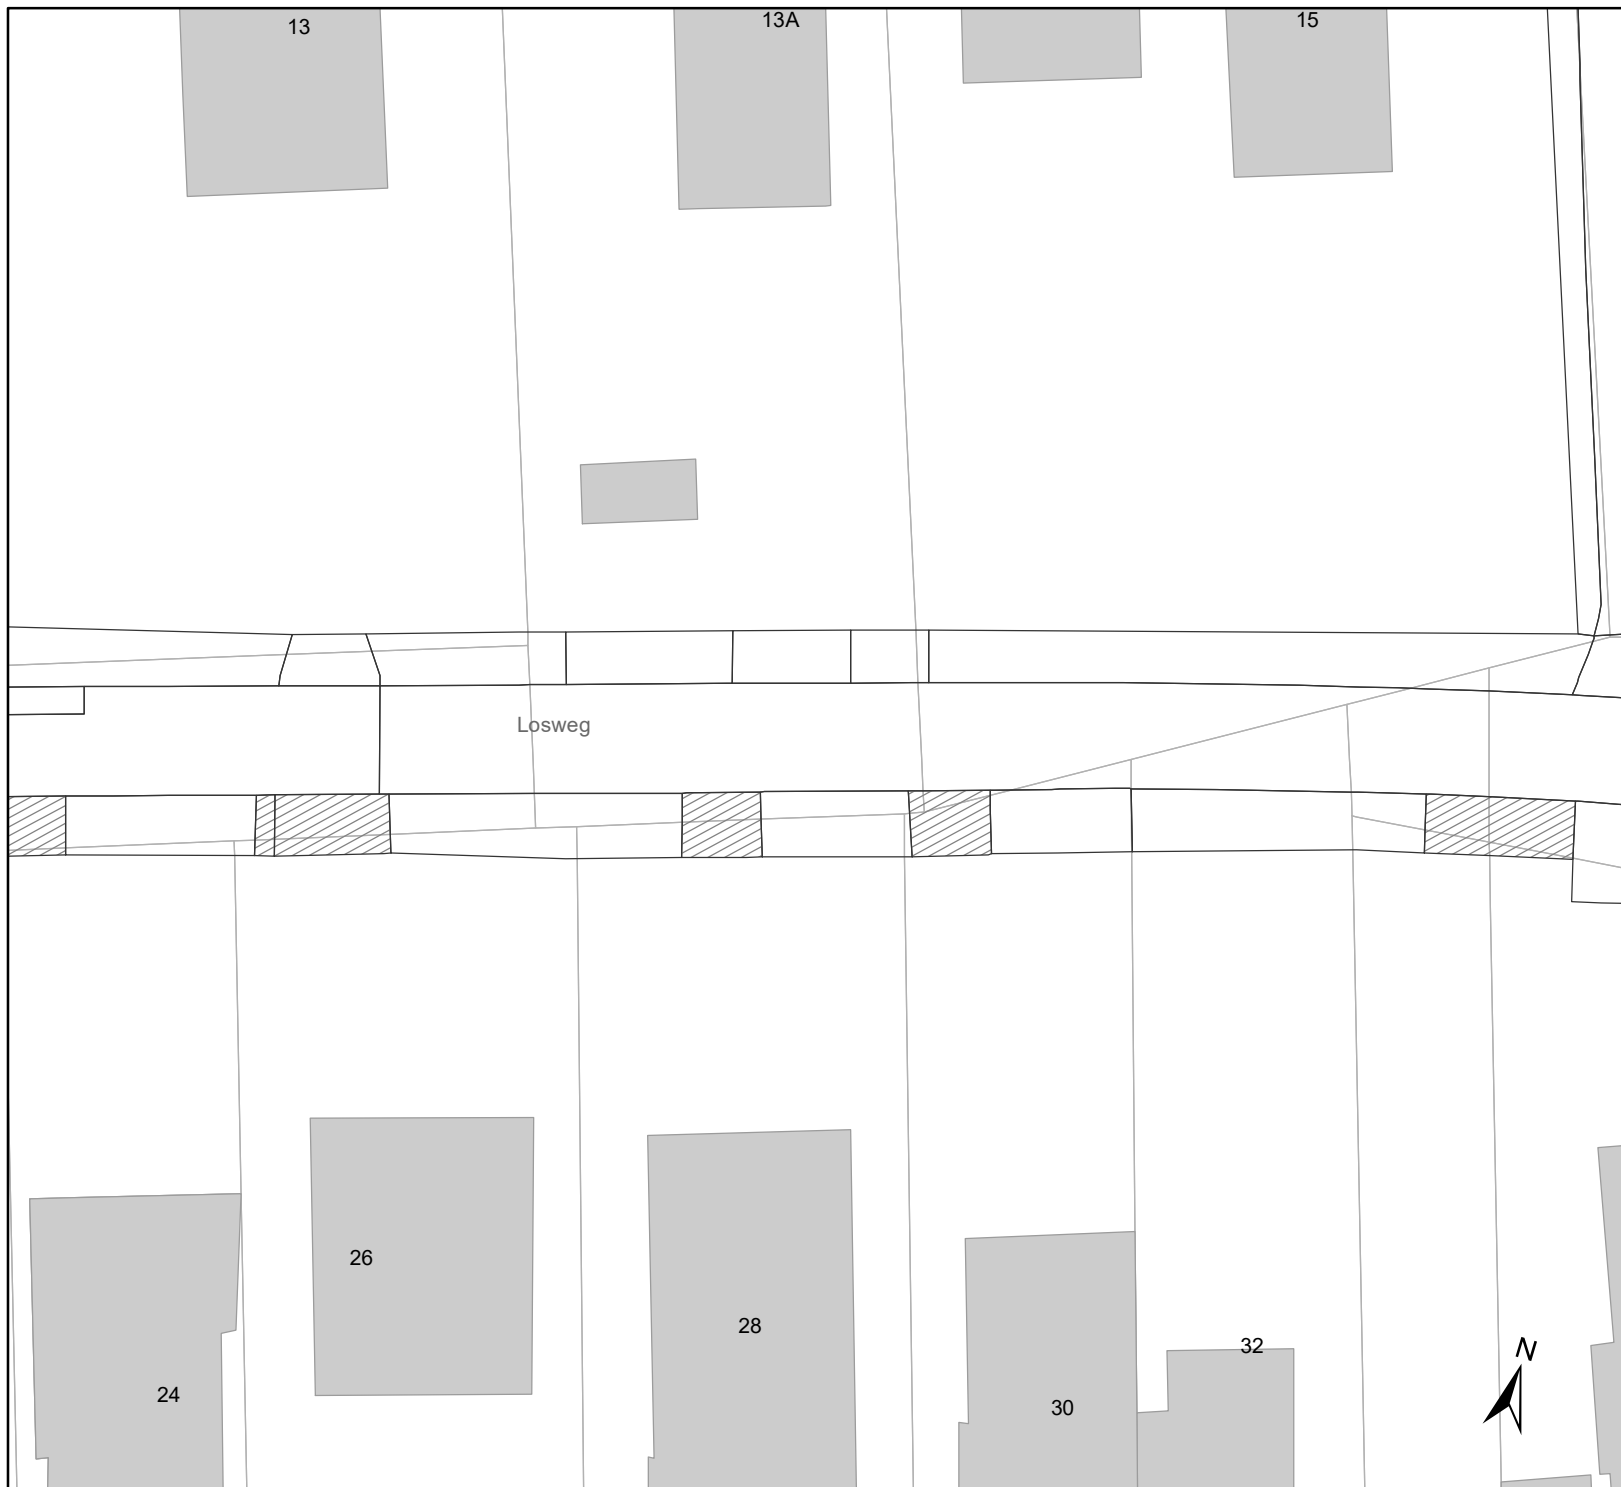

Toplaagvernieuwing Losweg


106222-64946

DATUM	SCHAAL	PLAN	P. FORMAAT
11/01/2021	1/340	3/10	A4



Legende

-  Bestaande verkeersborden
-  Geplande verkeersborden
-  Te verwijderen verkeersborden
-  Bestaande wegmarkeringen
-  Geplande wegmarkeringen
-  Te verwijderen wegmarkeringen

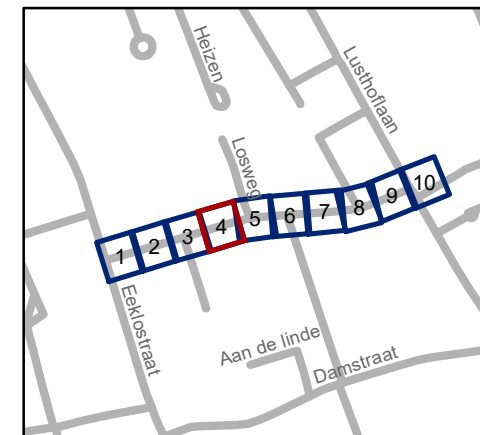


gent: Mobiliteitsbedrijf stad Gent
Verkeerstechnische taken





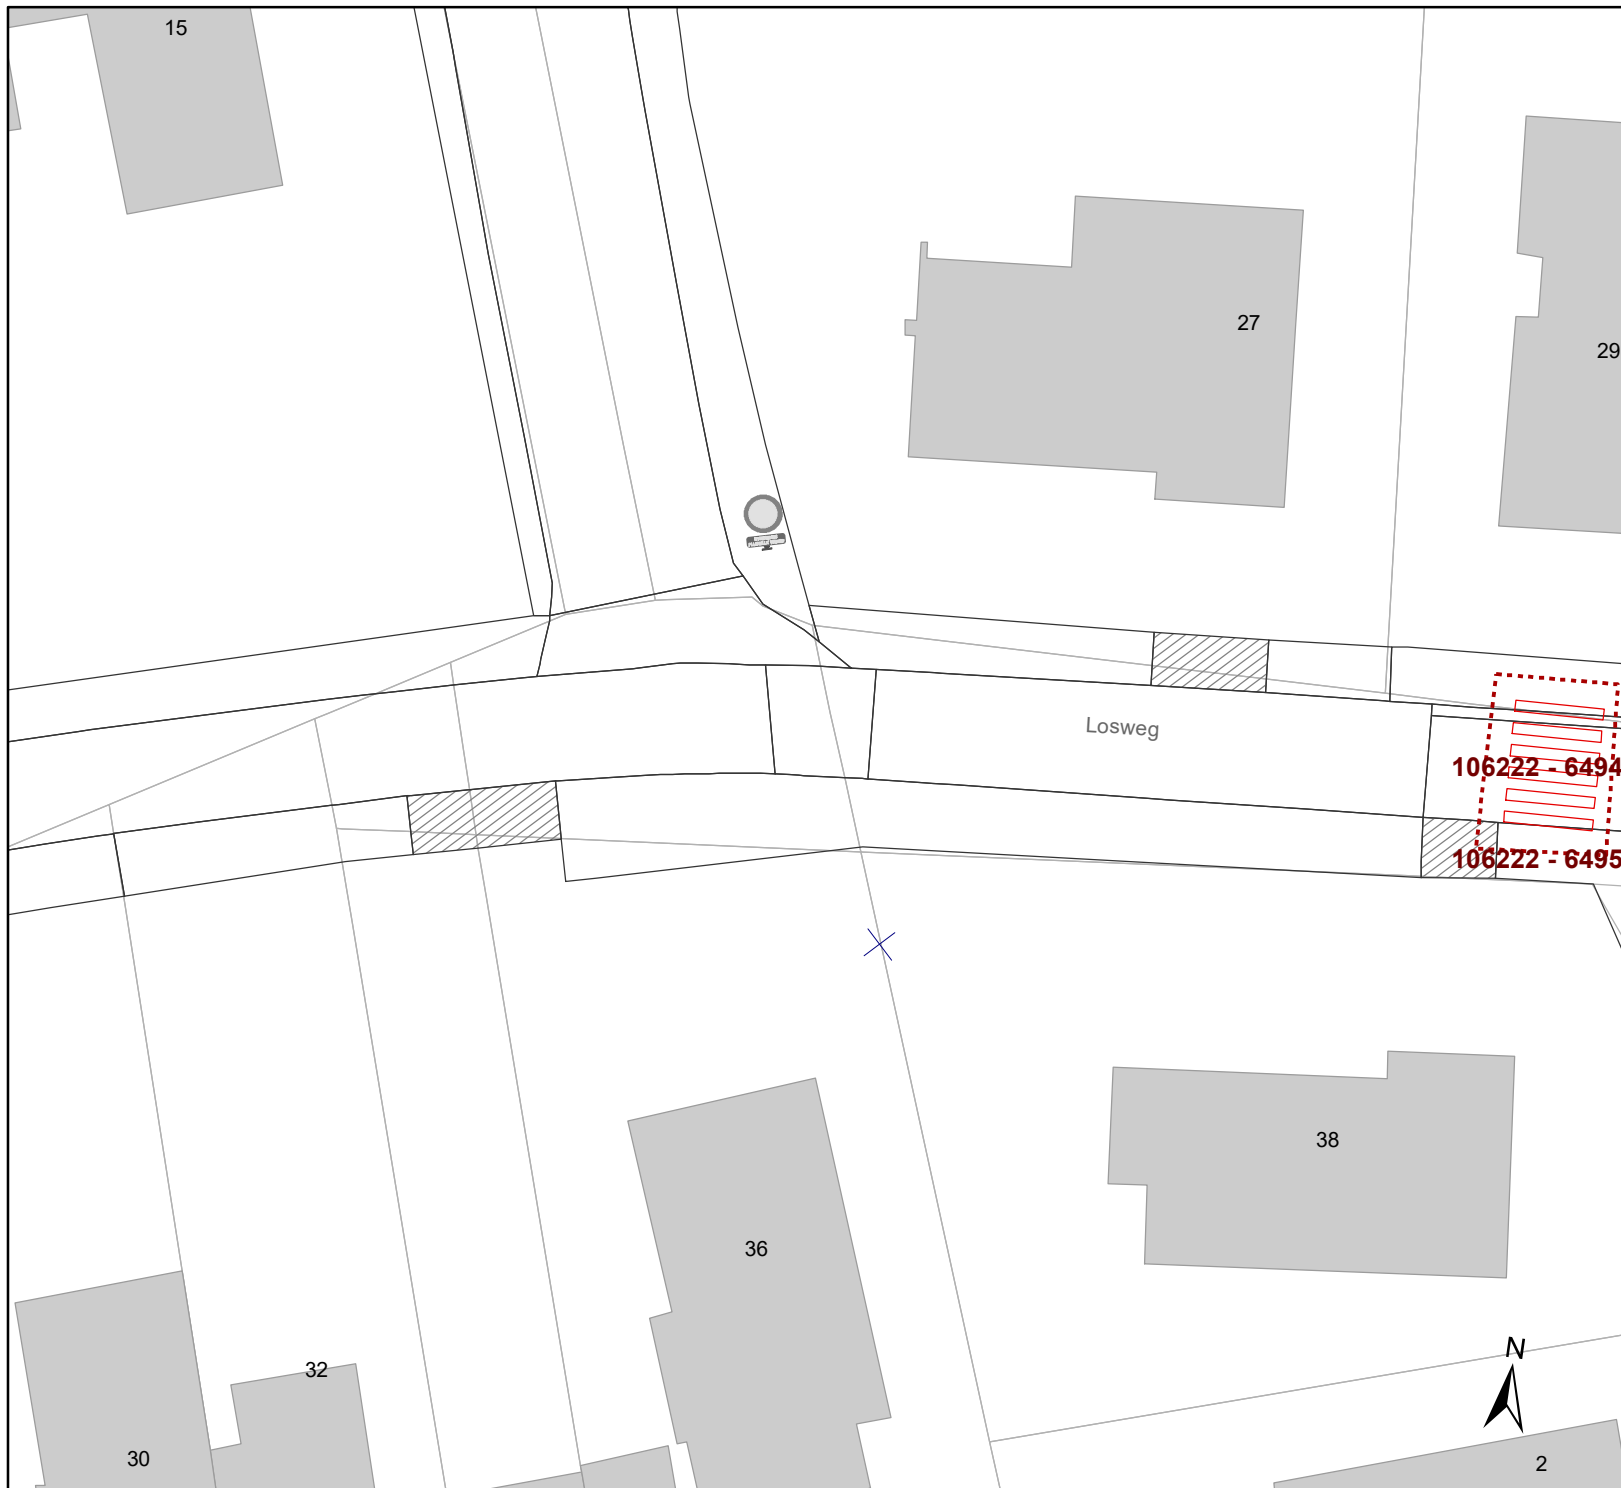

Toplaagvernieuwing Losweg


106222-64946

DATUM	SCHAAL	PLAN	P. FORMAAT
11/01/2021	1/340	4/10	A4



Legende

-  Bestaande verkeersborden
-  Geplande verkeersborden
-  Te verwijderen verkeersborden
-  Bestaande wegmarkeringen
-  Geplande wegmarkeringen
-  Te verwijderen wegmarkeringen

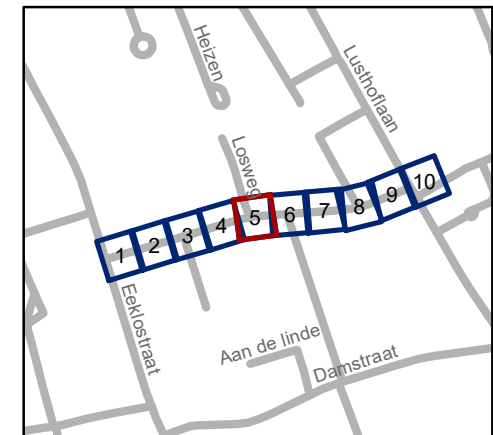


gent: Mobiliteitsbedrijf stad Gent
Verkeerstechnische taken





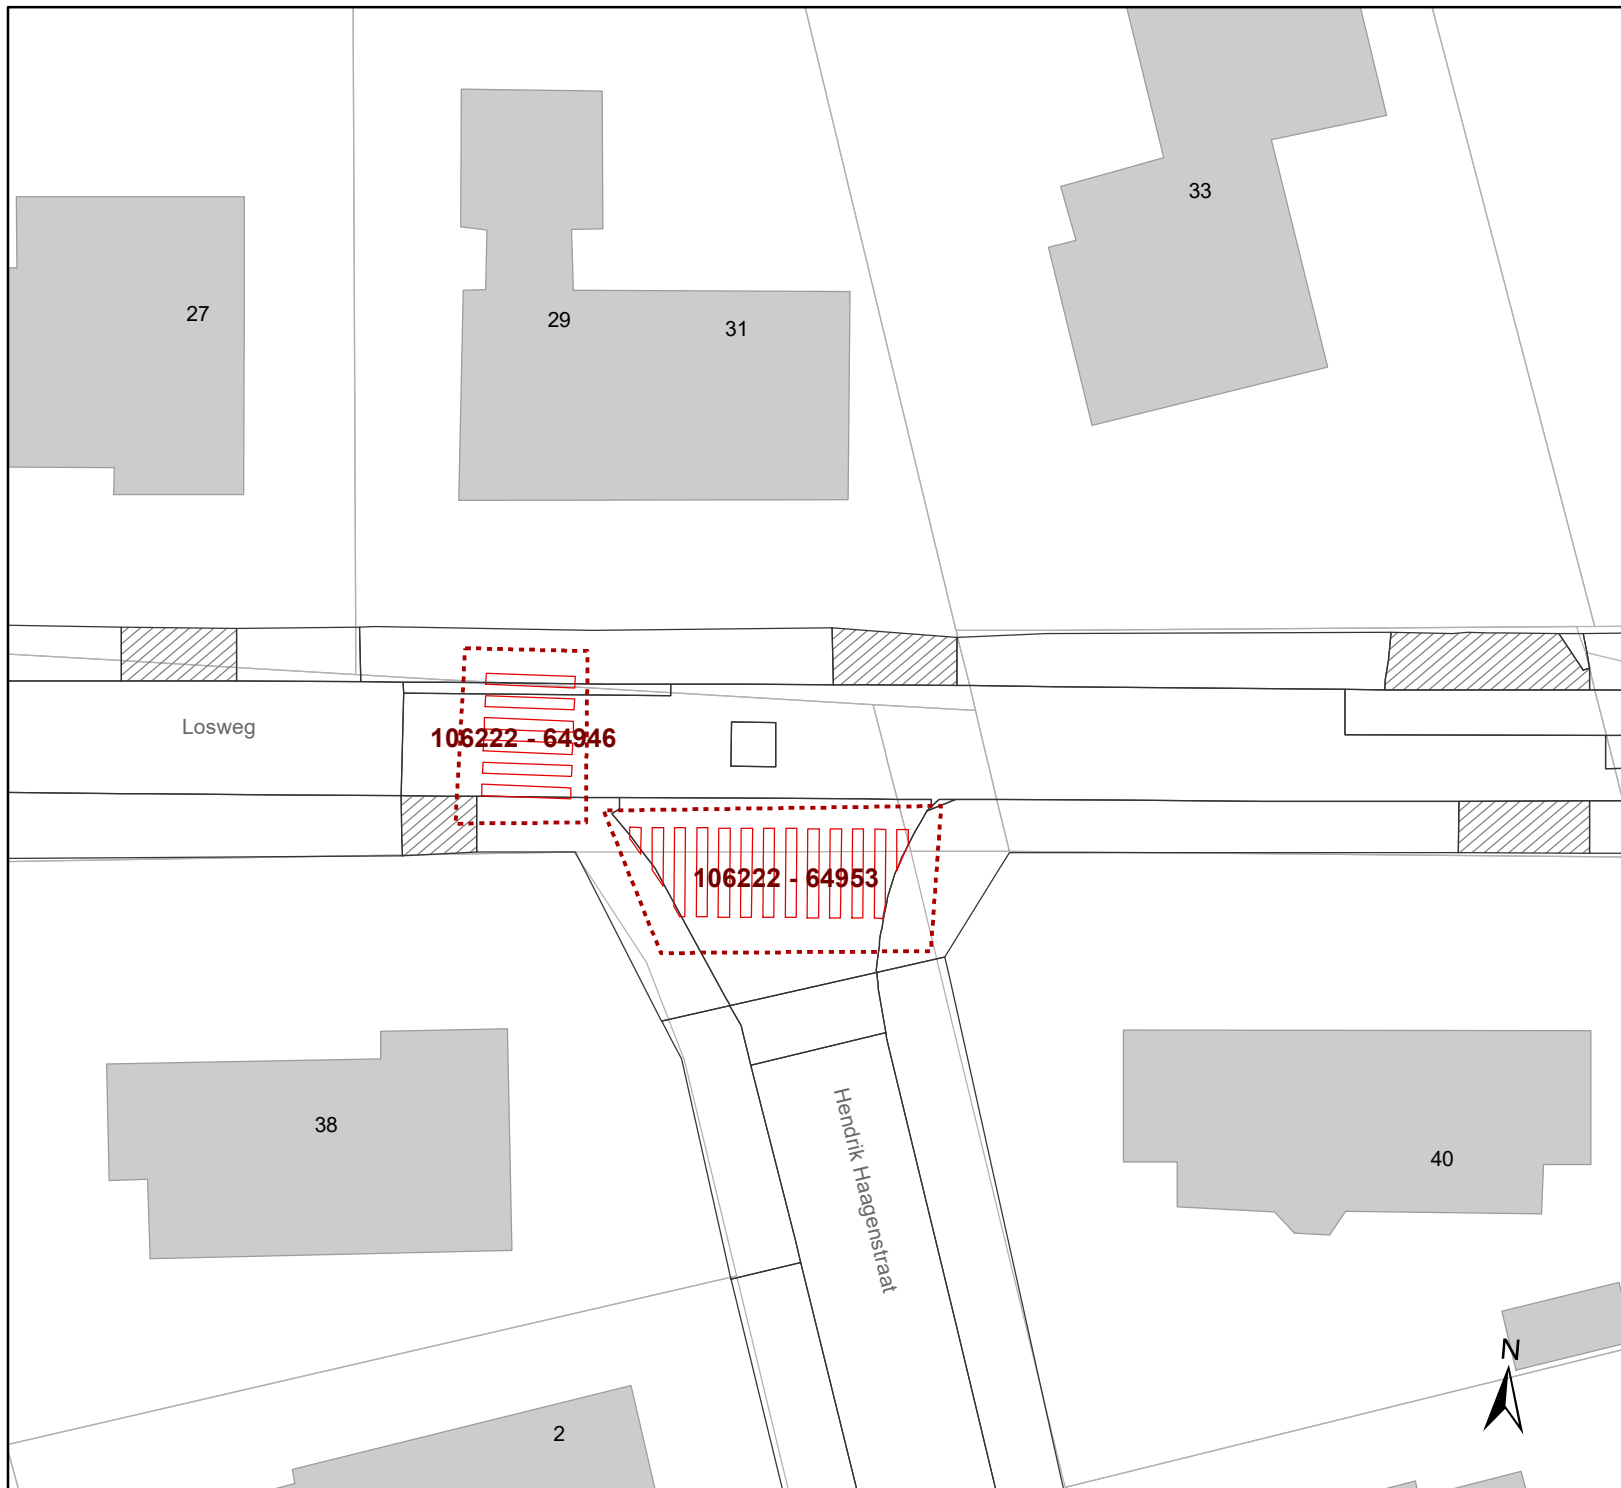

Toplaagvernieuwing Losweg


106222-64946

DATUM	SCHAAL	PLAN	P. FORMAAT
11/01/2021	1/340	5/10	A4



Legende

-  Bestaande verkeersborden
-  Geplande verkeersborden
-  Te verwijderen verkeersborden
-  Bestaande wegmarkeringen
-  Geplande wegmarkeringen
-  Te verwijderen wegmarkeringen

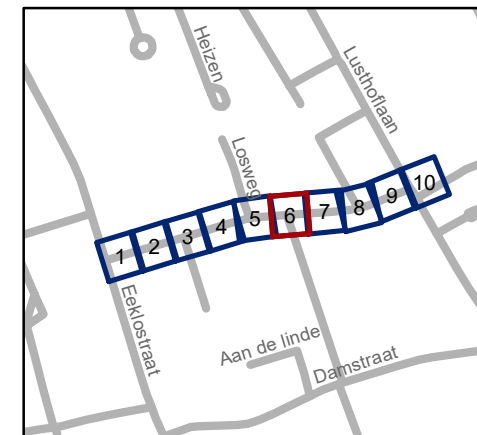


gent: Mobiliteitsbedrijf stad Gent
Verkeerstechnische taken

Toplaagvernieuwing Losweg


106222-64946

DATUM	SCHAAL	PLAN	P. FORMAAT
11/01/2021	1/340	6/10	A4

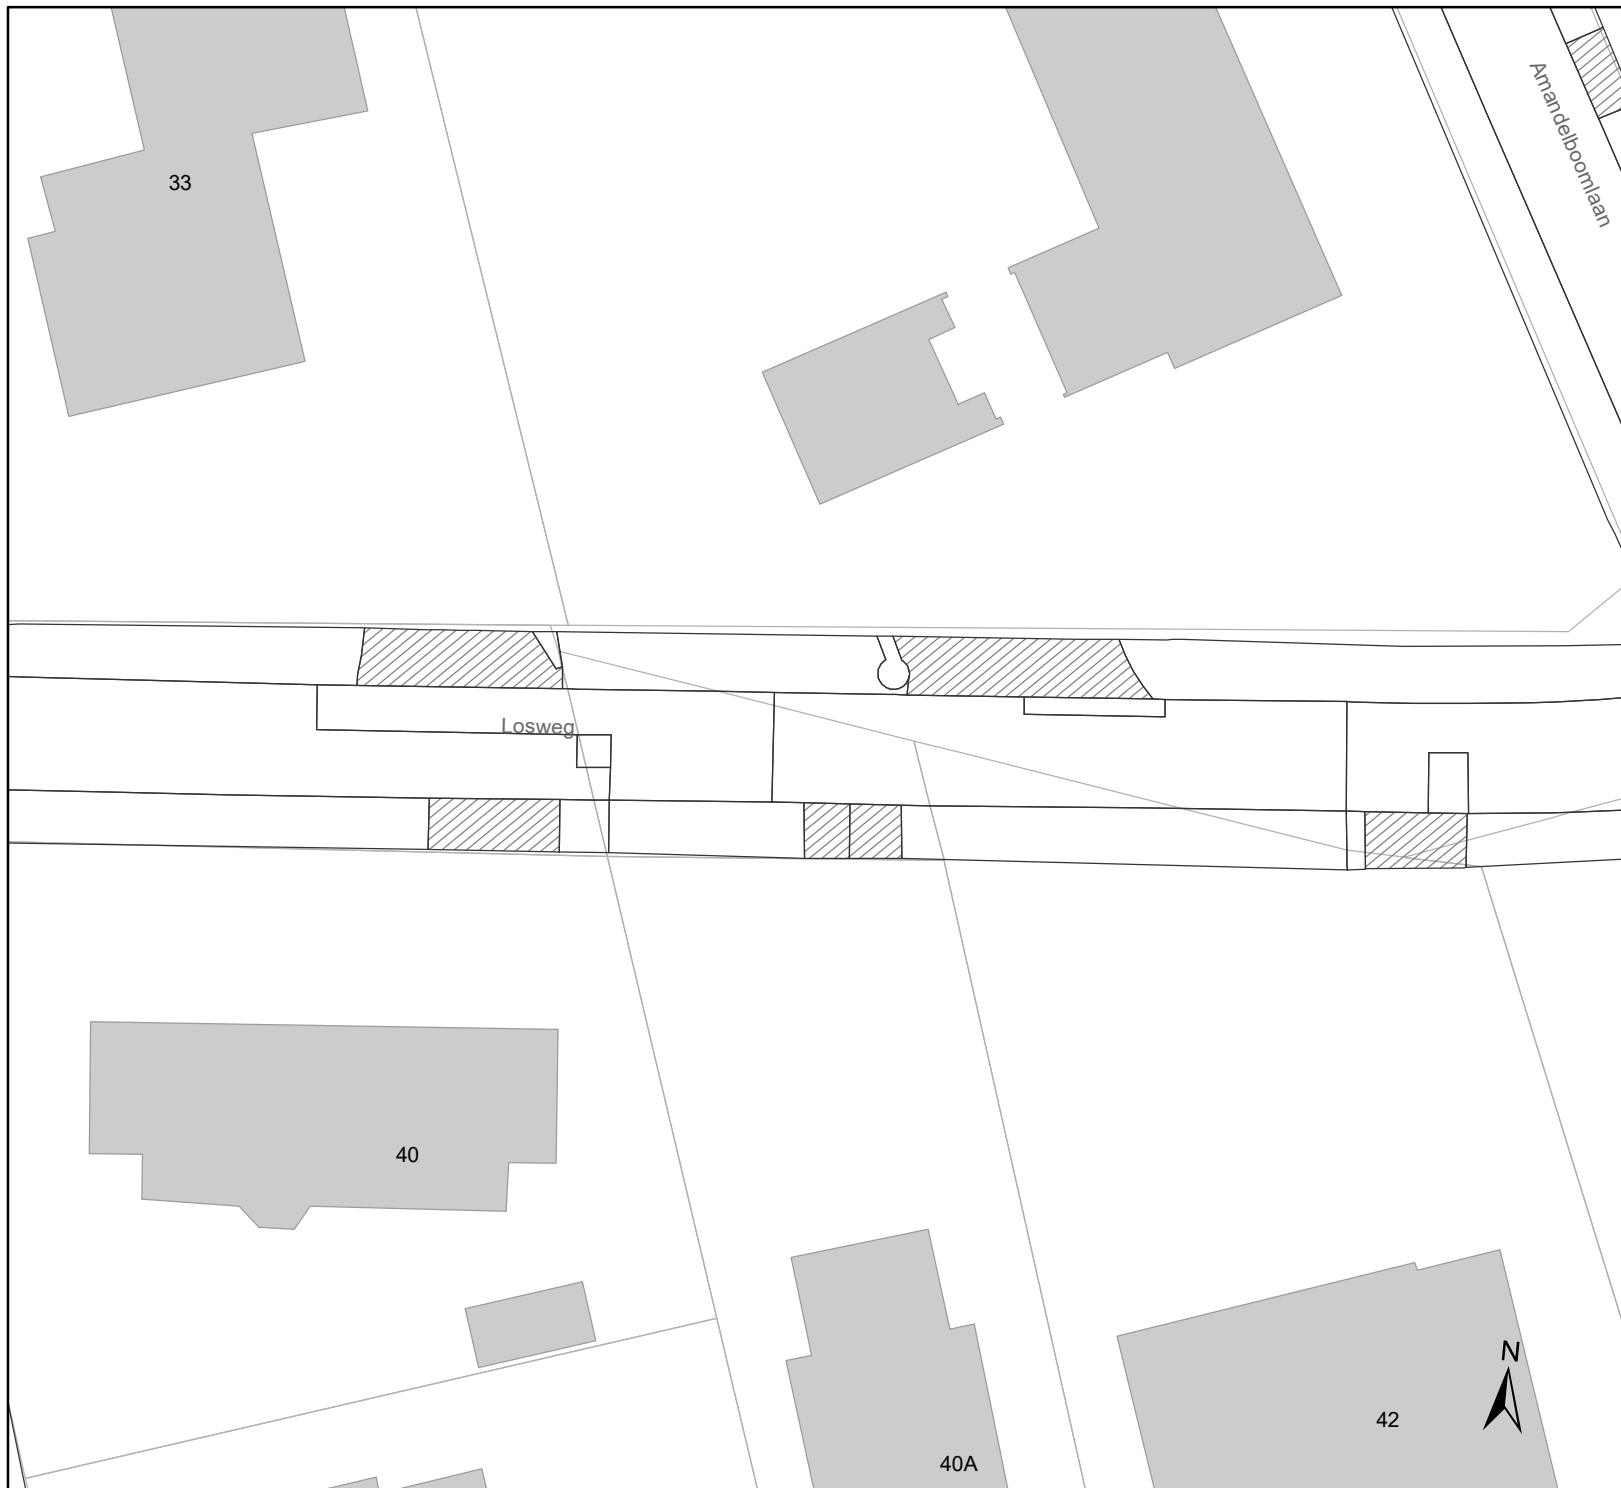

Legende

- Bestaande verkeersborden
- Geplande verkeersborden
- Te verwijderen verkeersborden
- Bestaande wegmarkeringen
- Geplande wegmarkeringen
- Te verwijderen wegmarkeringen

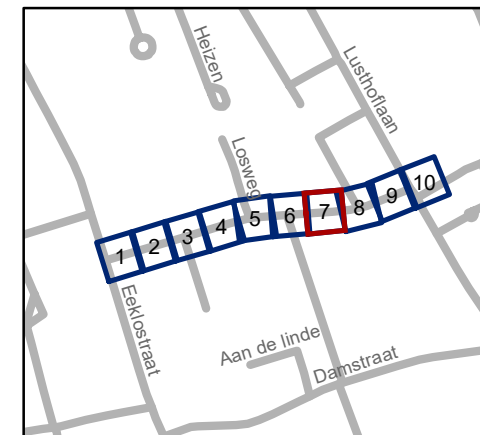

gent: Mobiliteitsbedrijf stad Gent
Verkeerstechnische taken




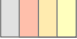


Toplaagvernieuwing Losweg


106222-64946

DATUM	SCHAAL	PLAN	P. FORMAAT
11/01/2021	1/340	7/10	A4



Legende

-  Bestaande verkeersborden
-  Geplande verkeersborden
-  Te verwijderen verkeersborden
-  Bestaande wegmarkeringen
-  Geplande wegmarkeringen
-  Te verwijderen wegmarkeringen

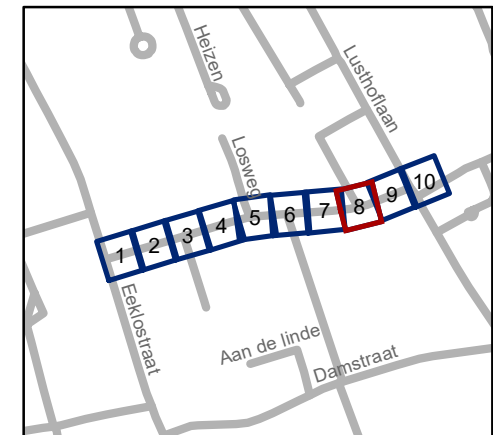

gent: Mobiliteitsbedrijf stad Gent
Verkeerstechnische taken







Toplaagvernieuwing Losweg


106222-64946

DATUM	SCHAAL	PLAN	P. FORMAAT
11/01/2021	1/340	8/10	A4



Legende

-  Bestaande verkeersborden
-  Geplande verkeersborden
-  Te verwijderen verkeersborden
-  Bestaande wegmarkeringen
-  Geplande wegmarkeringen
-  Te verwijderen wegmarkeringen

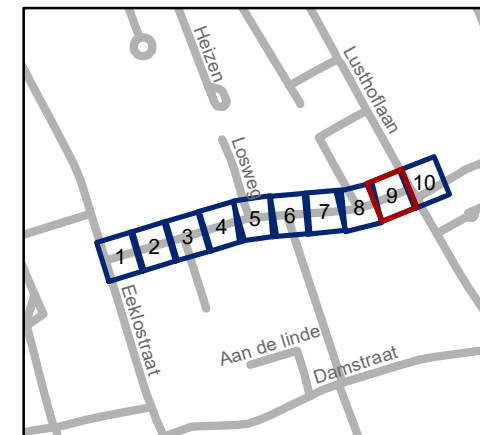

gent: Mobiliteitsbedrijf stad Gent
Verkeerstechnische taken






Toplaagvernieuwing Losweg


106222-64946

DATUM	SCHAAL	PLAN	P. FORMAAT
11/01/2021	1/340	9/10	A4



Legende

-  Bestaande verkeersborden
-  Geplande verkeersborden
-  Te verwijderen verkeersborden
-  Bestaande wegmarkeringen
-  Geplande wegmarkeringen
-  Te verwijderen wegmarkeringen

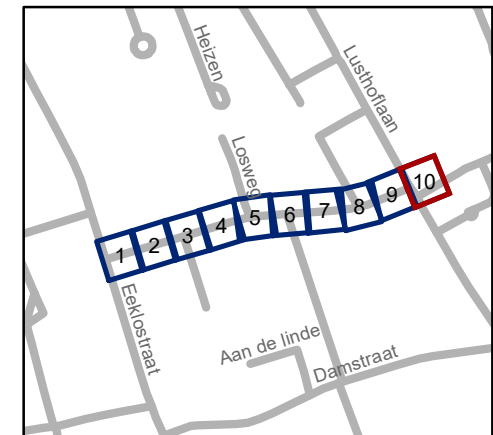

gent: Mobiliteitsbedrijf stad Gent
Verkeerstechnische taken

Toplaagvernieuwing Losweg

106222-64946

DATUM	SCHAAL	PLAN	P. FORMAAT
11/01/2021	1/340	10/10	A4