










Legende

-  Bestaande verkeersborden
-  Geplande verkeersborden
-  Te verwijderen verkeersborden
-  Bestaande wegmarkeringen
-  Geplande wegmarkeringen
-  Te verwijderen wegmarkeringen

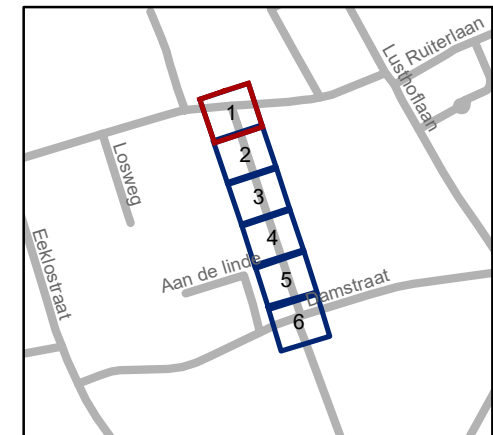

gent: Mobiliteitsbedrijf stad Gent
Verkeerstechnische taken




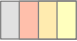


Toplaagvernieuwing Hendrik Haagenstraat


106222-64953

DATUM	SCHAAL	PLAN	P. FORMAAT
11/01/2021	1/250	1/6	A4



Legende

-  Bestaande verkeersborden
-  Geplande verkeersborden
-  Te verwijderen verkeersborden
-  Bestaande wegmarkeringen
-  Geplande wegmarkeringen
-  Te verwijderen wegmarkeringen

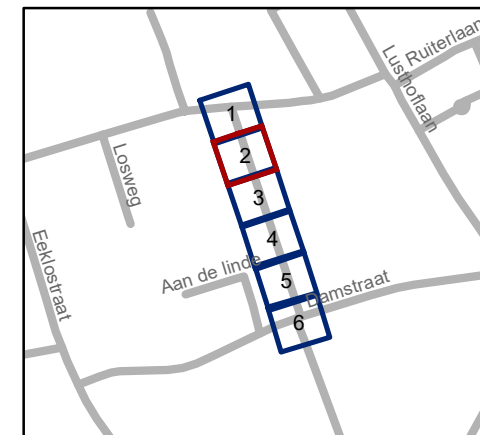


gent: Mobiliteitsbedrijf stad Gent
Verkeerstechnische taken





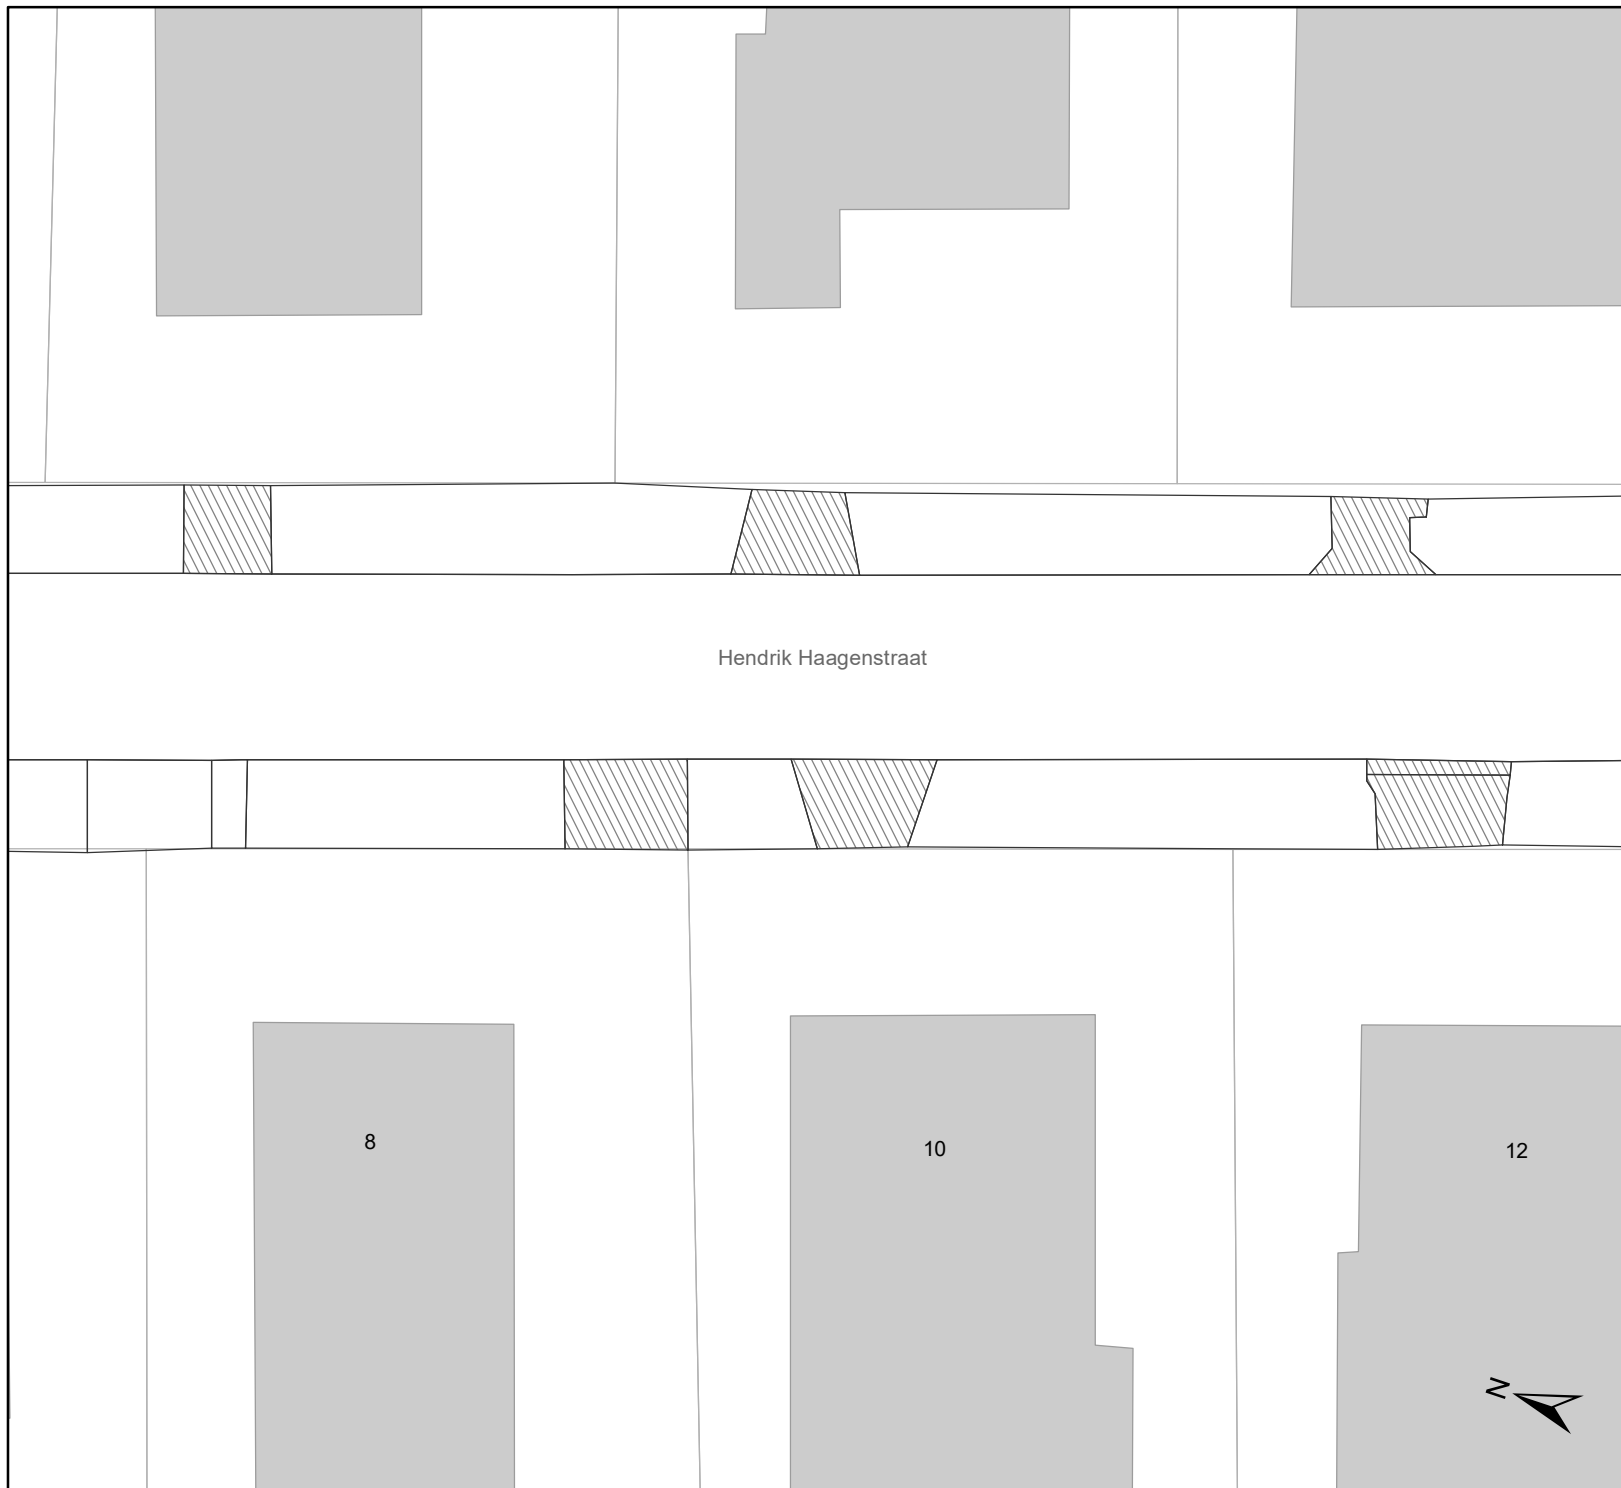

Toplaagvernieuwing Hendrik Haagenstraat


106222-64953

DATUM	SCHAAL	PLAN	P. FORMAAT
11/01/2021	1/250	2/6	A4



Legende

-  Bestaande verkeersborden
-  Geplande verkeersborden
-  Te verwijderen verkeersborden
-  Bestaande wegmarkeringen
-  Geplande wegmarkeringen
-  Te verwijderen wegmarkeringen

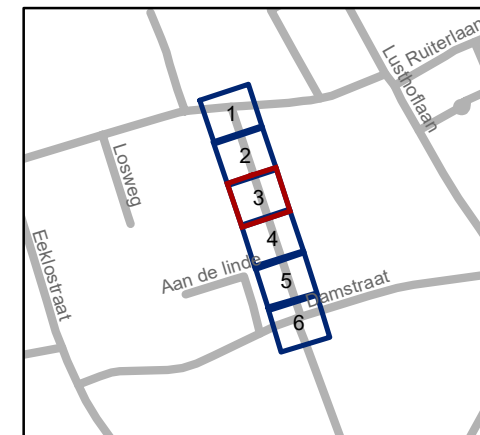

gent: Mobiliteitsbedrijf stad Gent
Verkeerstechnische taken







Toplaagvernieuwing Hendrik Haagenstraat


106222-64953

DATUM	SCHAAL	PLAN	P. FORMAAT
11/01/2021	1/250	3/6	A4



Legende

-  Bestaande verkeersborden
-  Geplande verkeersborden
-  Te verwijderen verkeersborden
-  Bestaande wegmarkeringen
-  Geplande wegmarkeringen
-  Te verwijderen wegmarkeringen

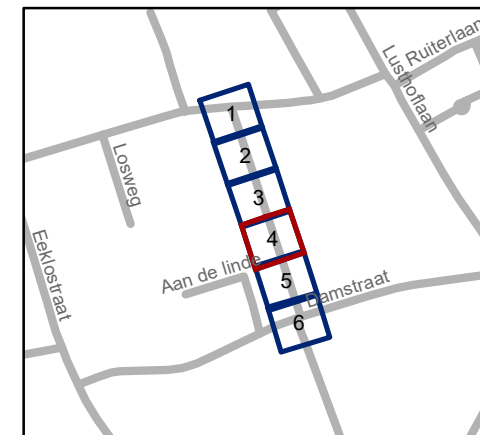

gent: Mobiliteitsbedrijf stad Gent
Verkeerstechnische taken

Toplaagvernieuwing Hendrik Haagenstraat







106222-64953


DATUM	SCHAAL	PLAN	P. FORMAAT
11/01/2021	1/250	4/6	A4





Legende

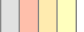-  Bestaande verkeersborden
-  Geplande verkeersborden
-  Te verwijderen verkeersborden
-  Bestaande wegmarkeringen
-  Geplande wegmarkeringen
-  Te verwijderen wegmarkeringen

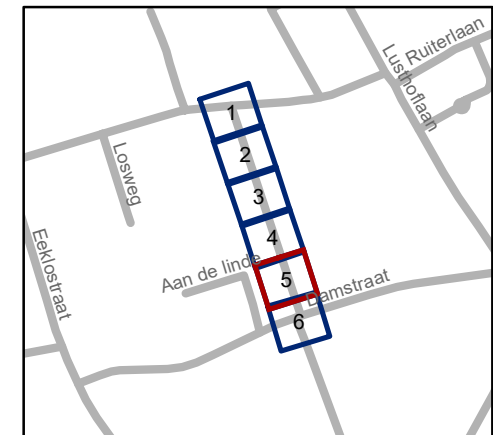


gent: Mobiliteitsbedrijf stad Gent
Verkeerstechnische taken




Toplaagvernieuwing Hendrik Haagenstraat


106222-64953

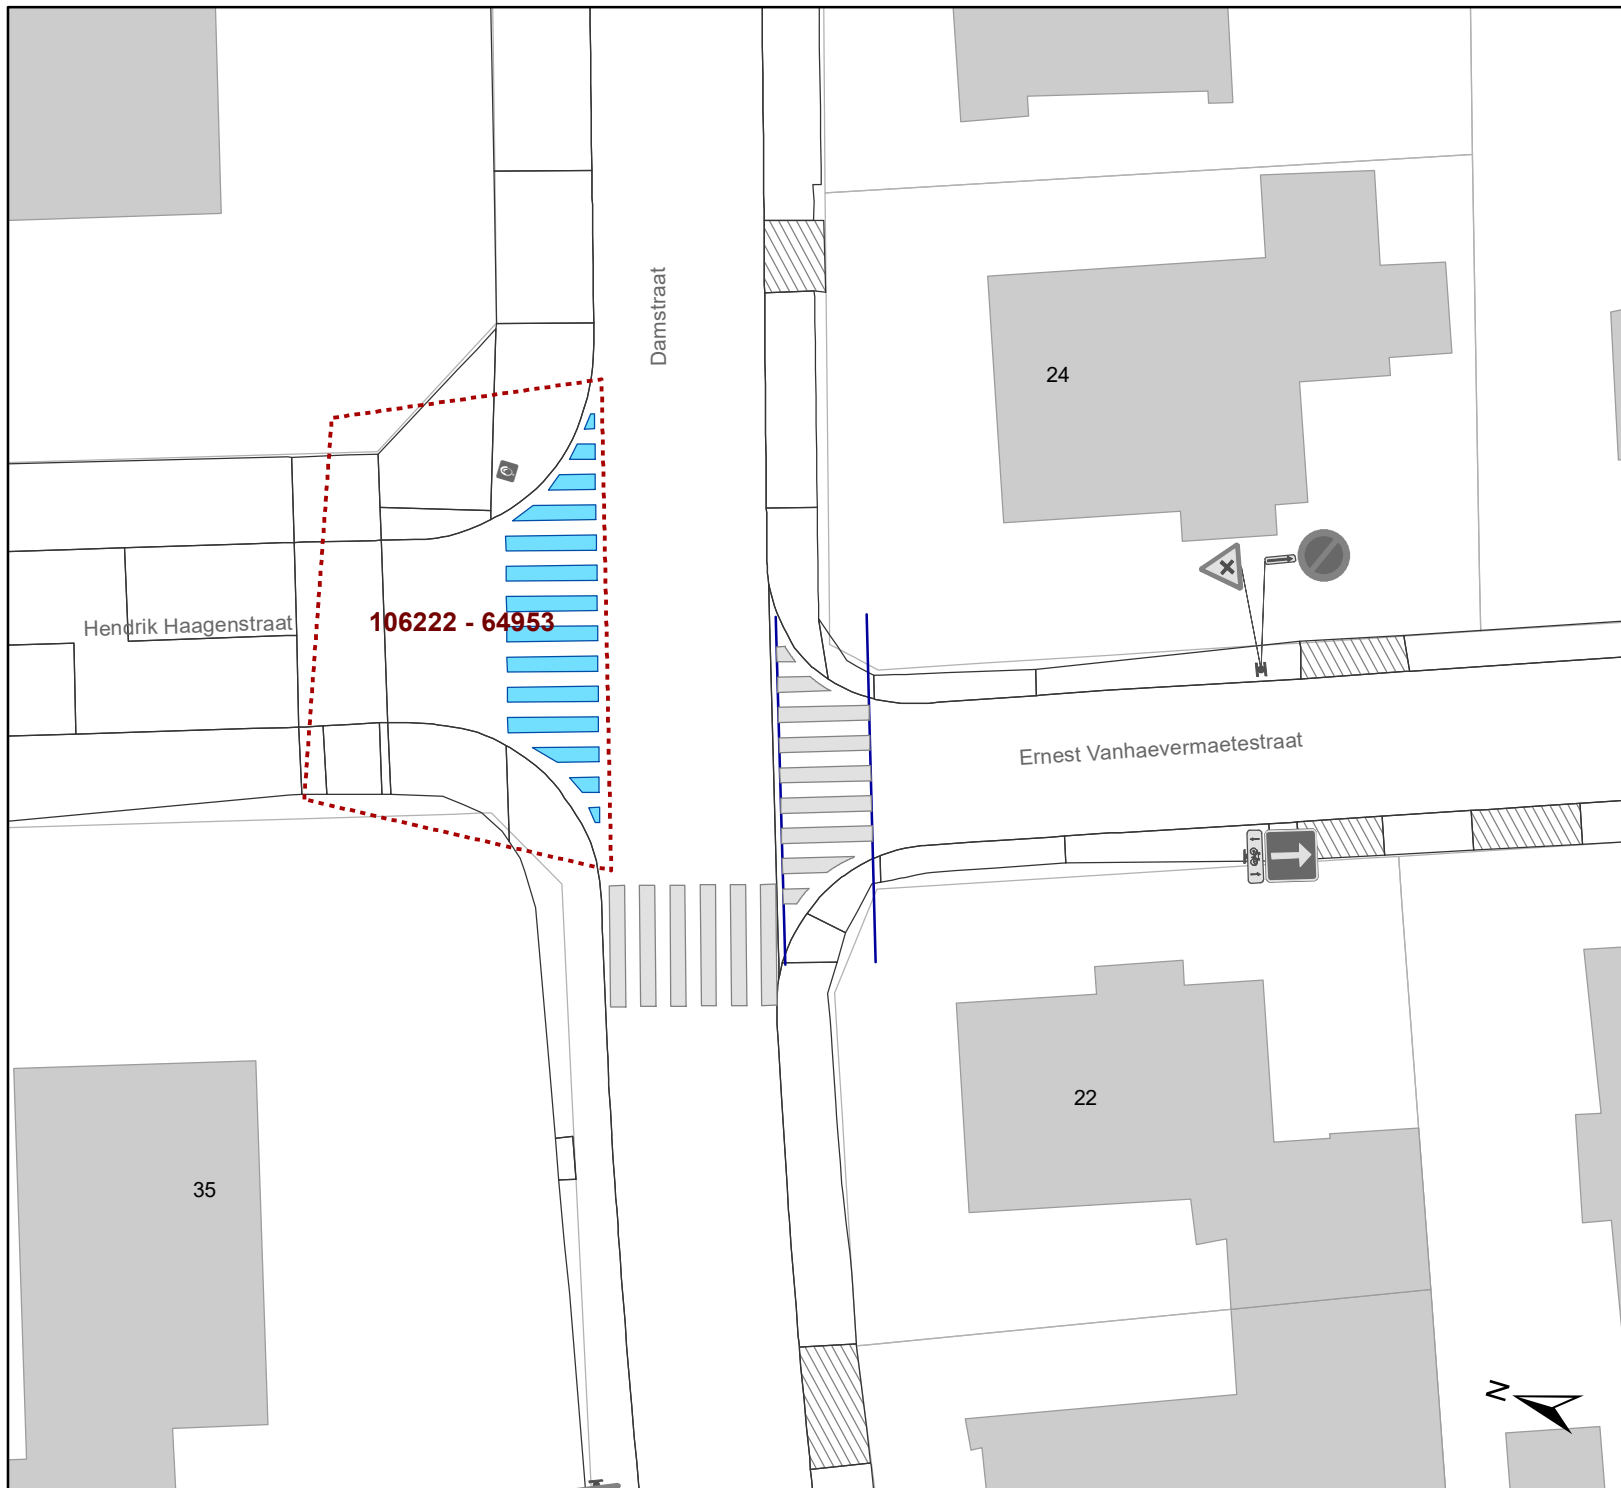DATUM	SCHAAL	PLAN	P. FORMAAT
11/01/2021	1/250	5/6	A4



Legende

-  Bestaande verkeersborden
-  Geplande verkeersborden
-  Te verwijderen verkeersborden
-  Bestaande wegmarkeringen
-  Geplande wegmarkeringen
-  Te verwijderen wegmarkeringen

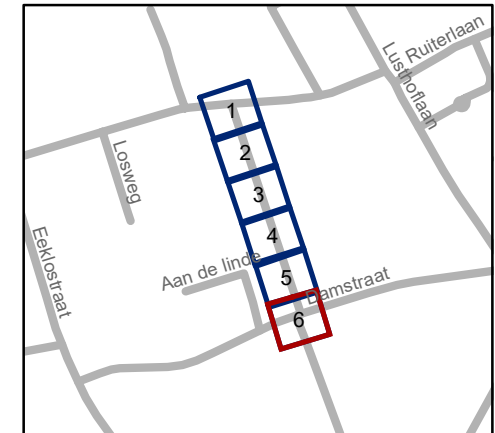

gent: Mobiliteitsbedrijf stad Gent
Verkeerstechnische taken

Toplaagvernieuwing Hendrik Haagenstraat

106222-64953

DATUM	SCHAAL	PLAN	P. FORMAAT
11/01/2021	1/250	6/6	A4