


Legende

-  Bestaande verkeersborden
-  Geplande verkeersborden
-  Te verwijderen verkeersborden
-  Bestaande wegmarkeringen
-  Geplande wegmarkeringen
-  Te verwijderen wegmarkeringen

Overige

-  Ander gepland dossier
-  Ontwerp heraanleg

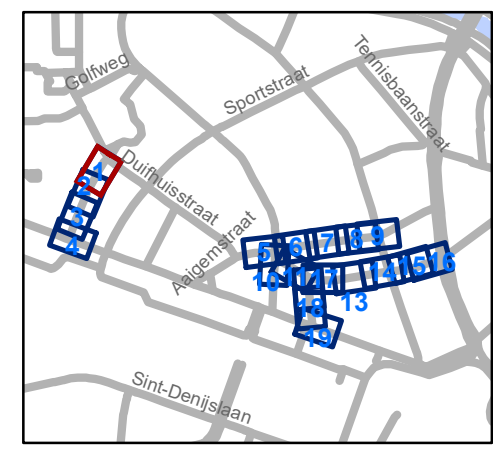


gent: Mobiliteitsbedrijf stad Gent
Verkeerstechnische taken

**Verpleegsterstraat, Aigemstraat x
Rijsenbergstraat x Distelstraat x
F. De Potterstraat**

Dossinummer MB-18-06560

DATUM	SCHAAL	PLAN	ADVISEUR	TEKENAAR	PF
18/12/2020	1/250	1/19	KDV	neveew	A4

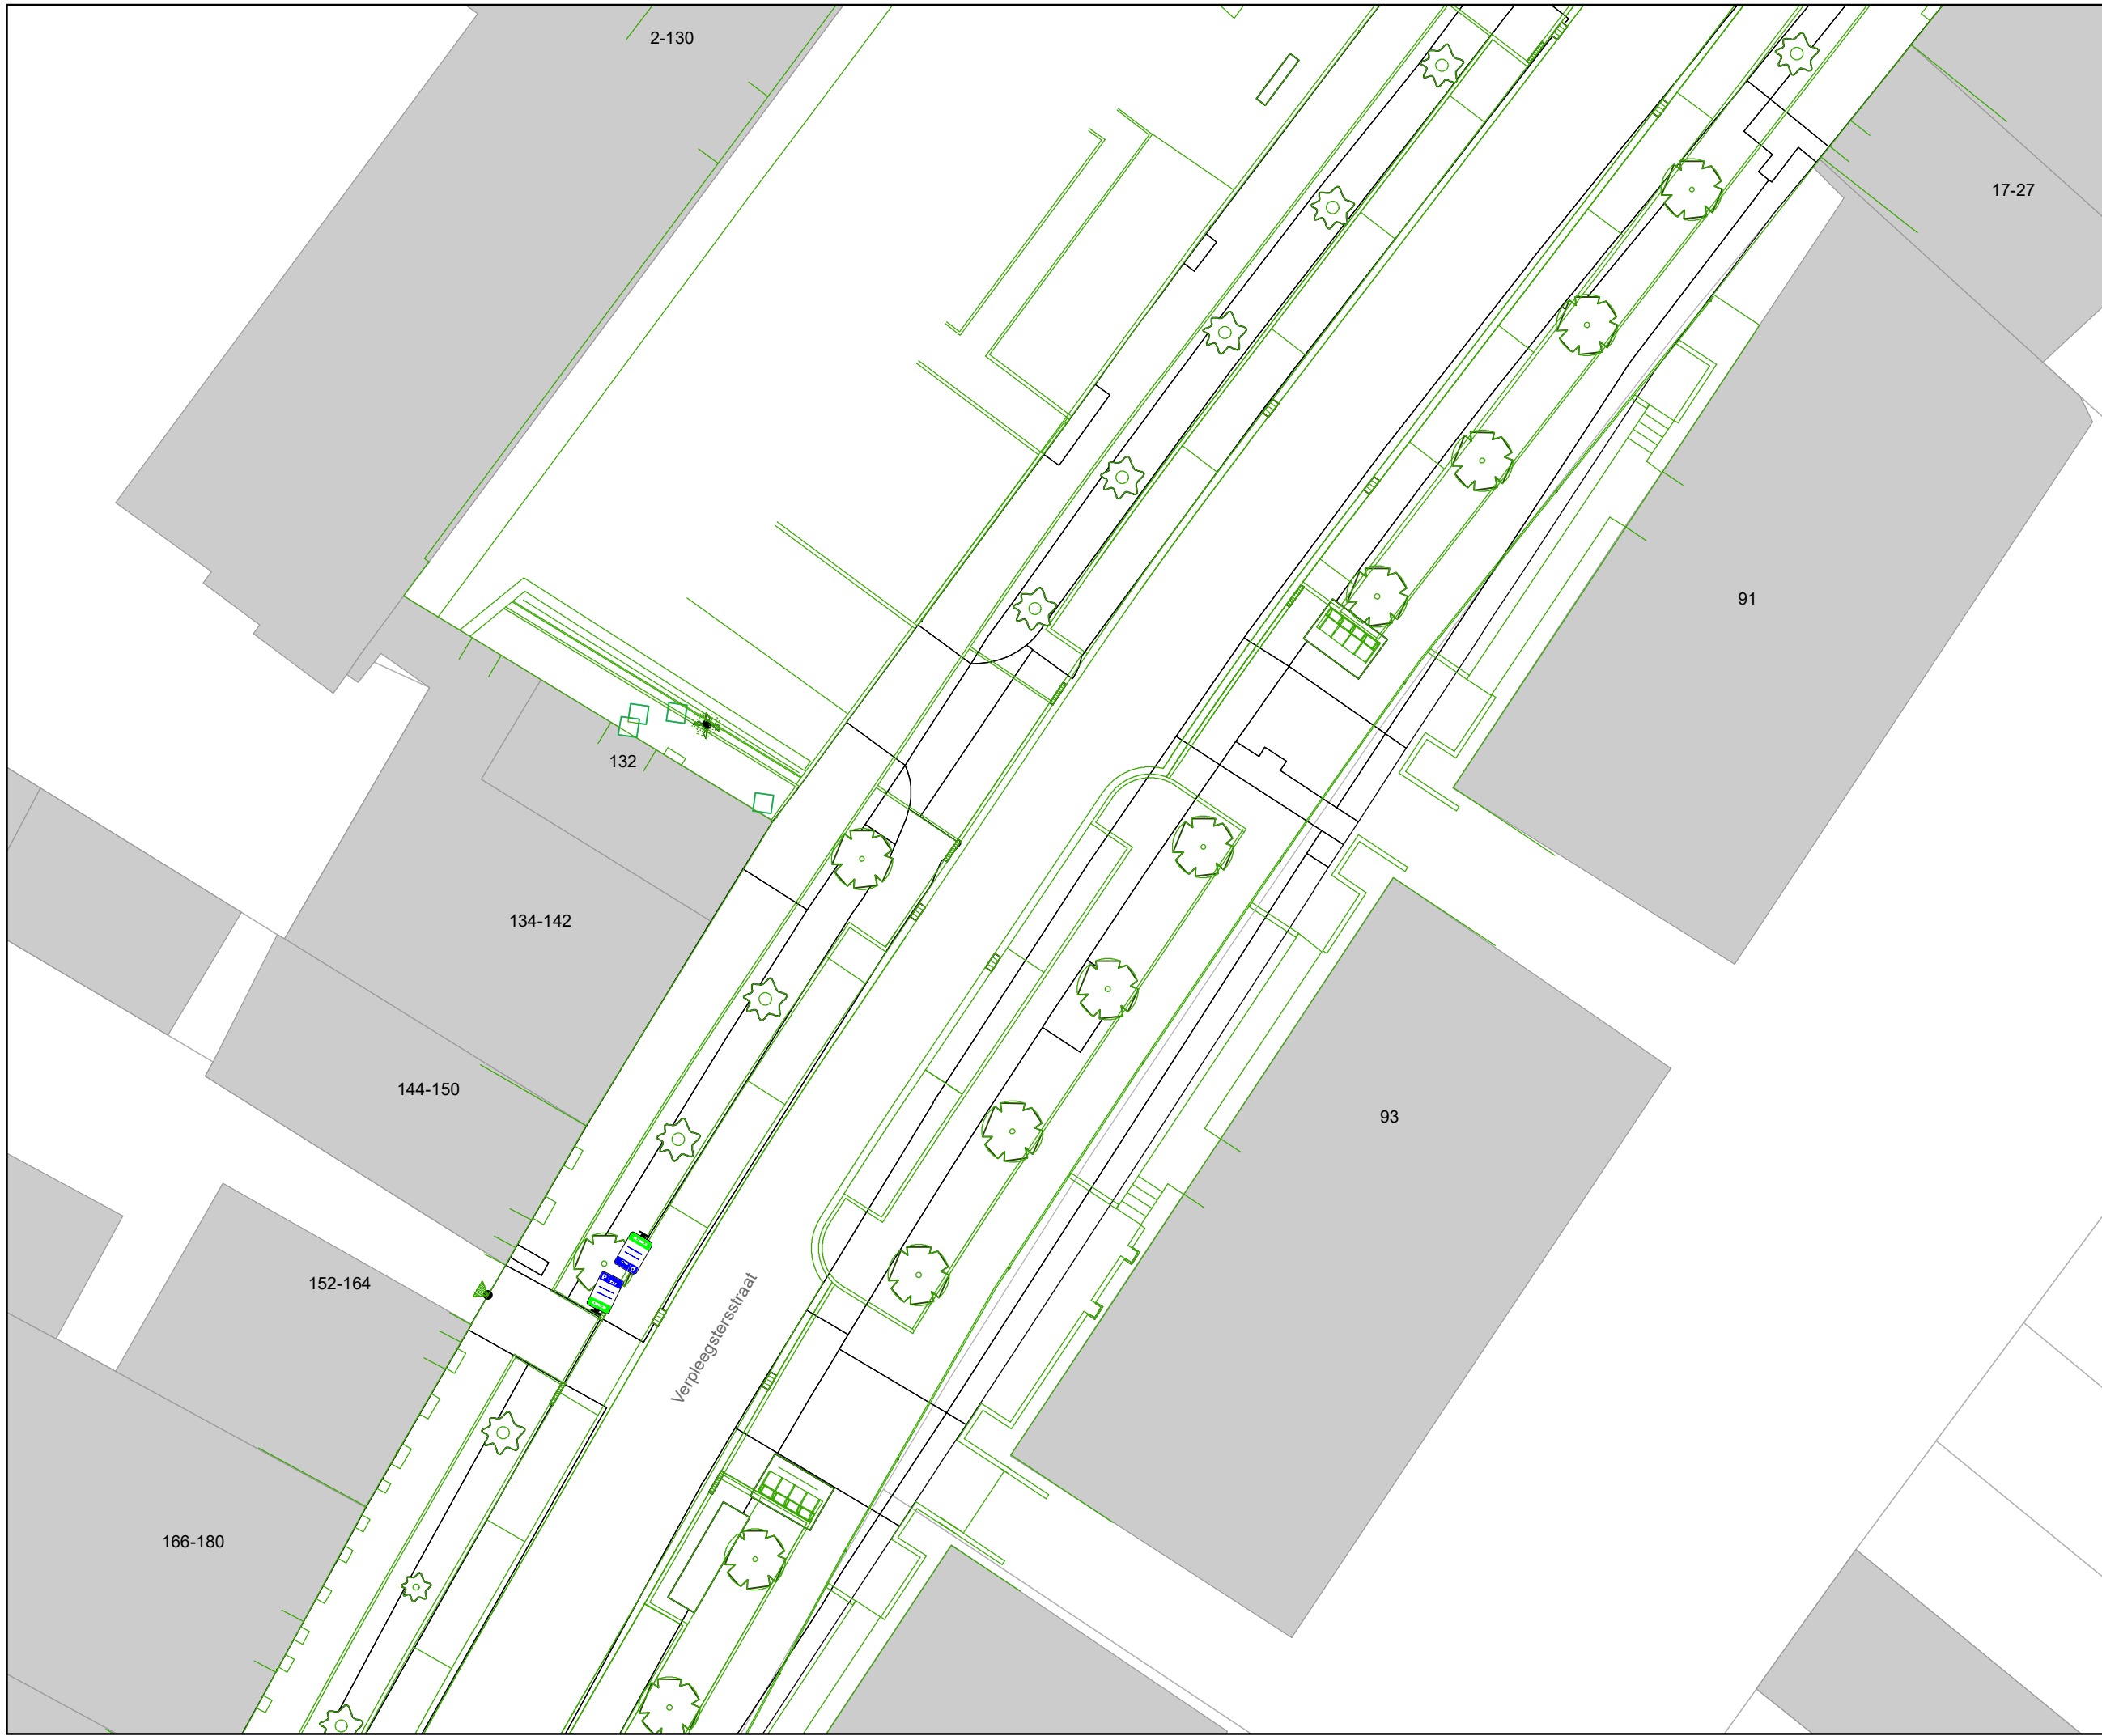


Legende

-  Bestaande verkeersborden
-  Geplande verkeersborden
-  Te verwijderen verkeersborden
-  Bestaande wegmarkeringen
-  Geplande wegmarkeringen
-  Te verwijderen wegmarkeringen

Overige

-  MB-XX: Ander gepland dossier
-  Ontwerp heraanleg

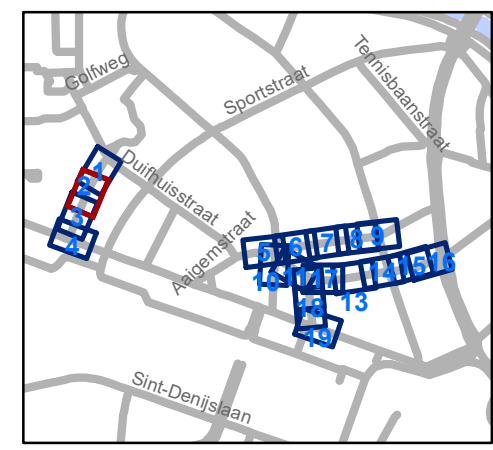


gent: Mobiliteitsbedrijf stad Gent
Verkeerstechnische taken

**Verpleegsterstraat, Aigemstraat x
Rijsenbergstraat x Distelstraat x
F. De Potterstraat**

Dossienummer MB-18-06560

DATUM	SCHAAL	PLAN	ADVISEUR	TEKENAAR	PF
18/12/2020	1/250	2/19	KDV	neveew	A4

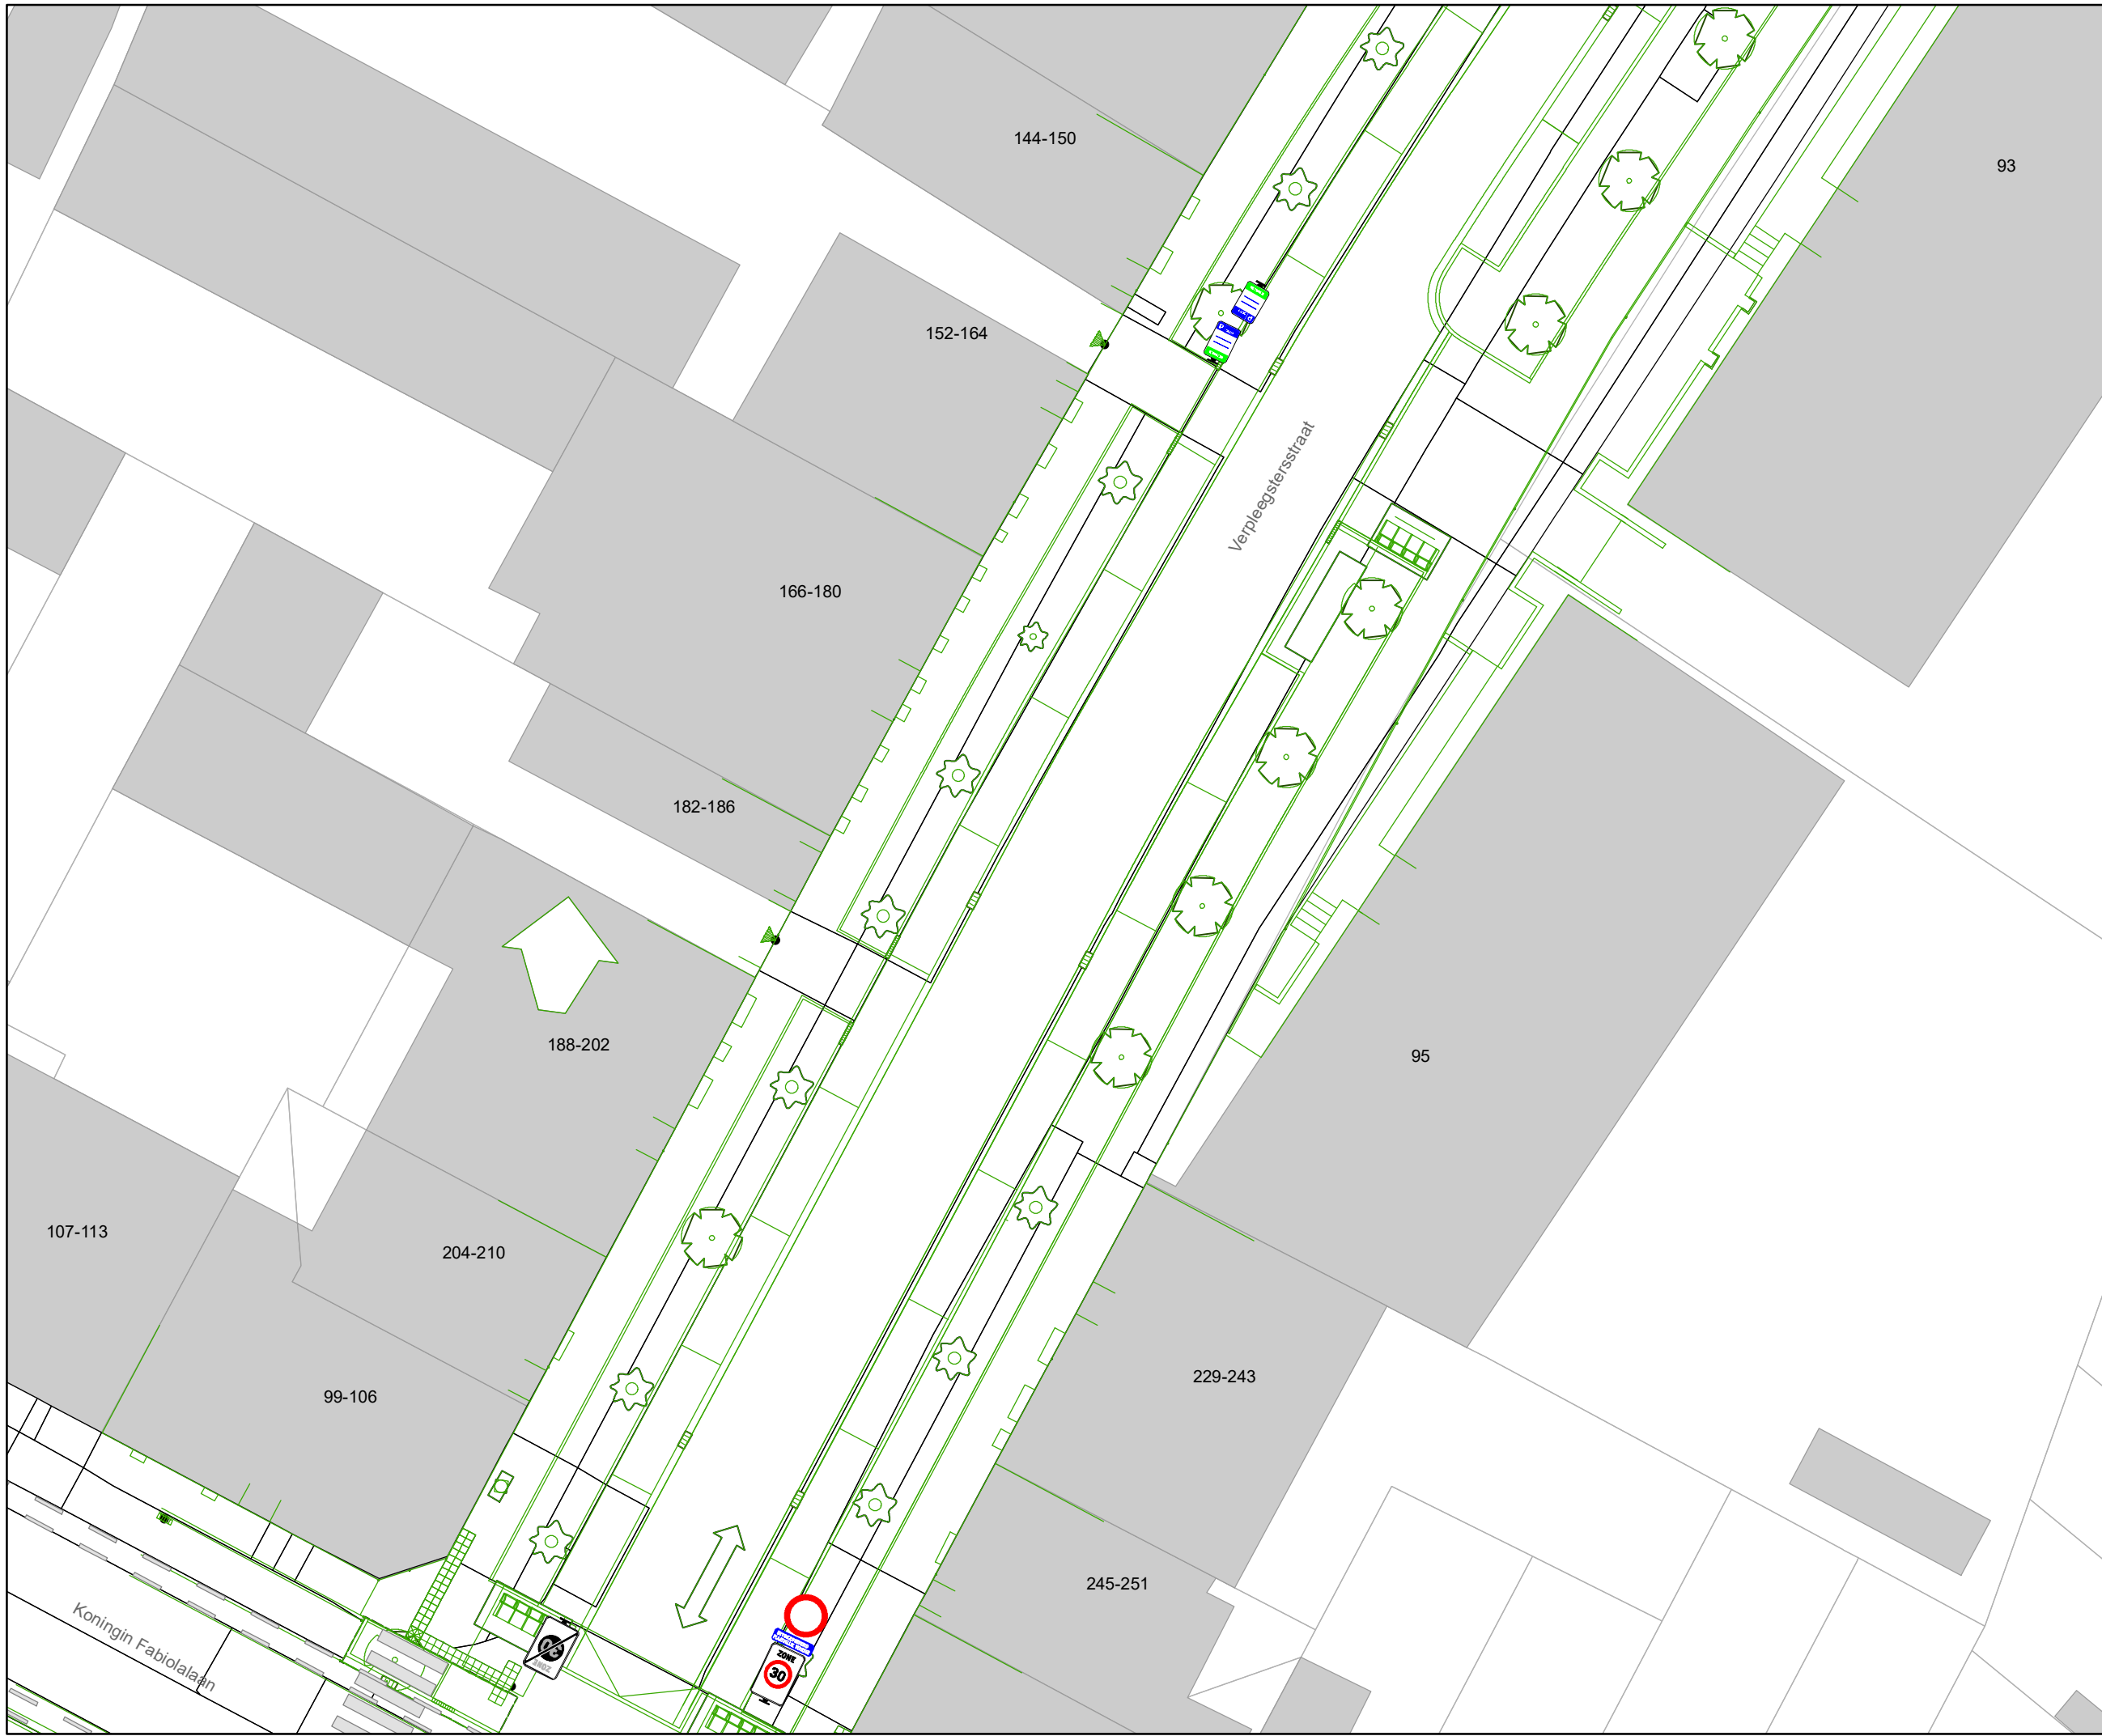


Legende

-  Bestaande verkeersborden
-  Geplande verkeersborden
-  Te verwijderen verkeersborden
-  Bestaande wegmarkeringen
-  Geplande wegmarkeringen
-  Te verwijderen wegmarkeringen

Overige

-  MB-XX: Ander gepland dossier
-  Ontwerp heraanleg

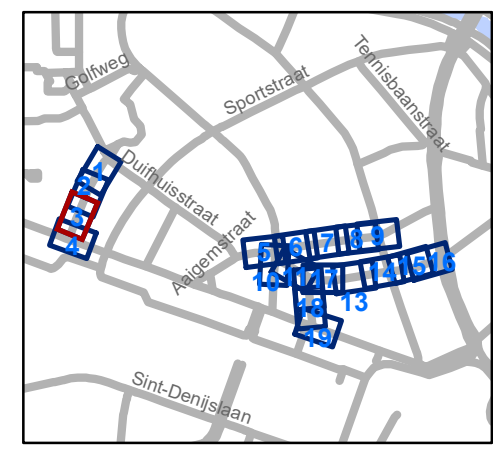


gent: Mobiliteitsbedrijf stad Gent
Verkeerstechnische taken

**Verpleegsterstraat, Aigemstraat x
Rijsenbergstraat x Distelstraat x
F. De Potterstraat**

Dossienummer MB-18-06560

DATUM	SCHAAL	PLAN	ADVISEUR	TEKENAAR	PF
18/12/2020	1/250	3/19	KDV	neveew	A4

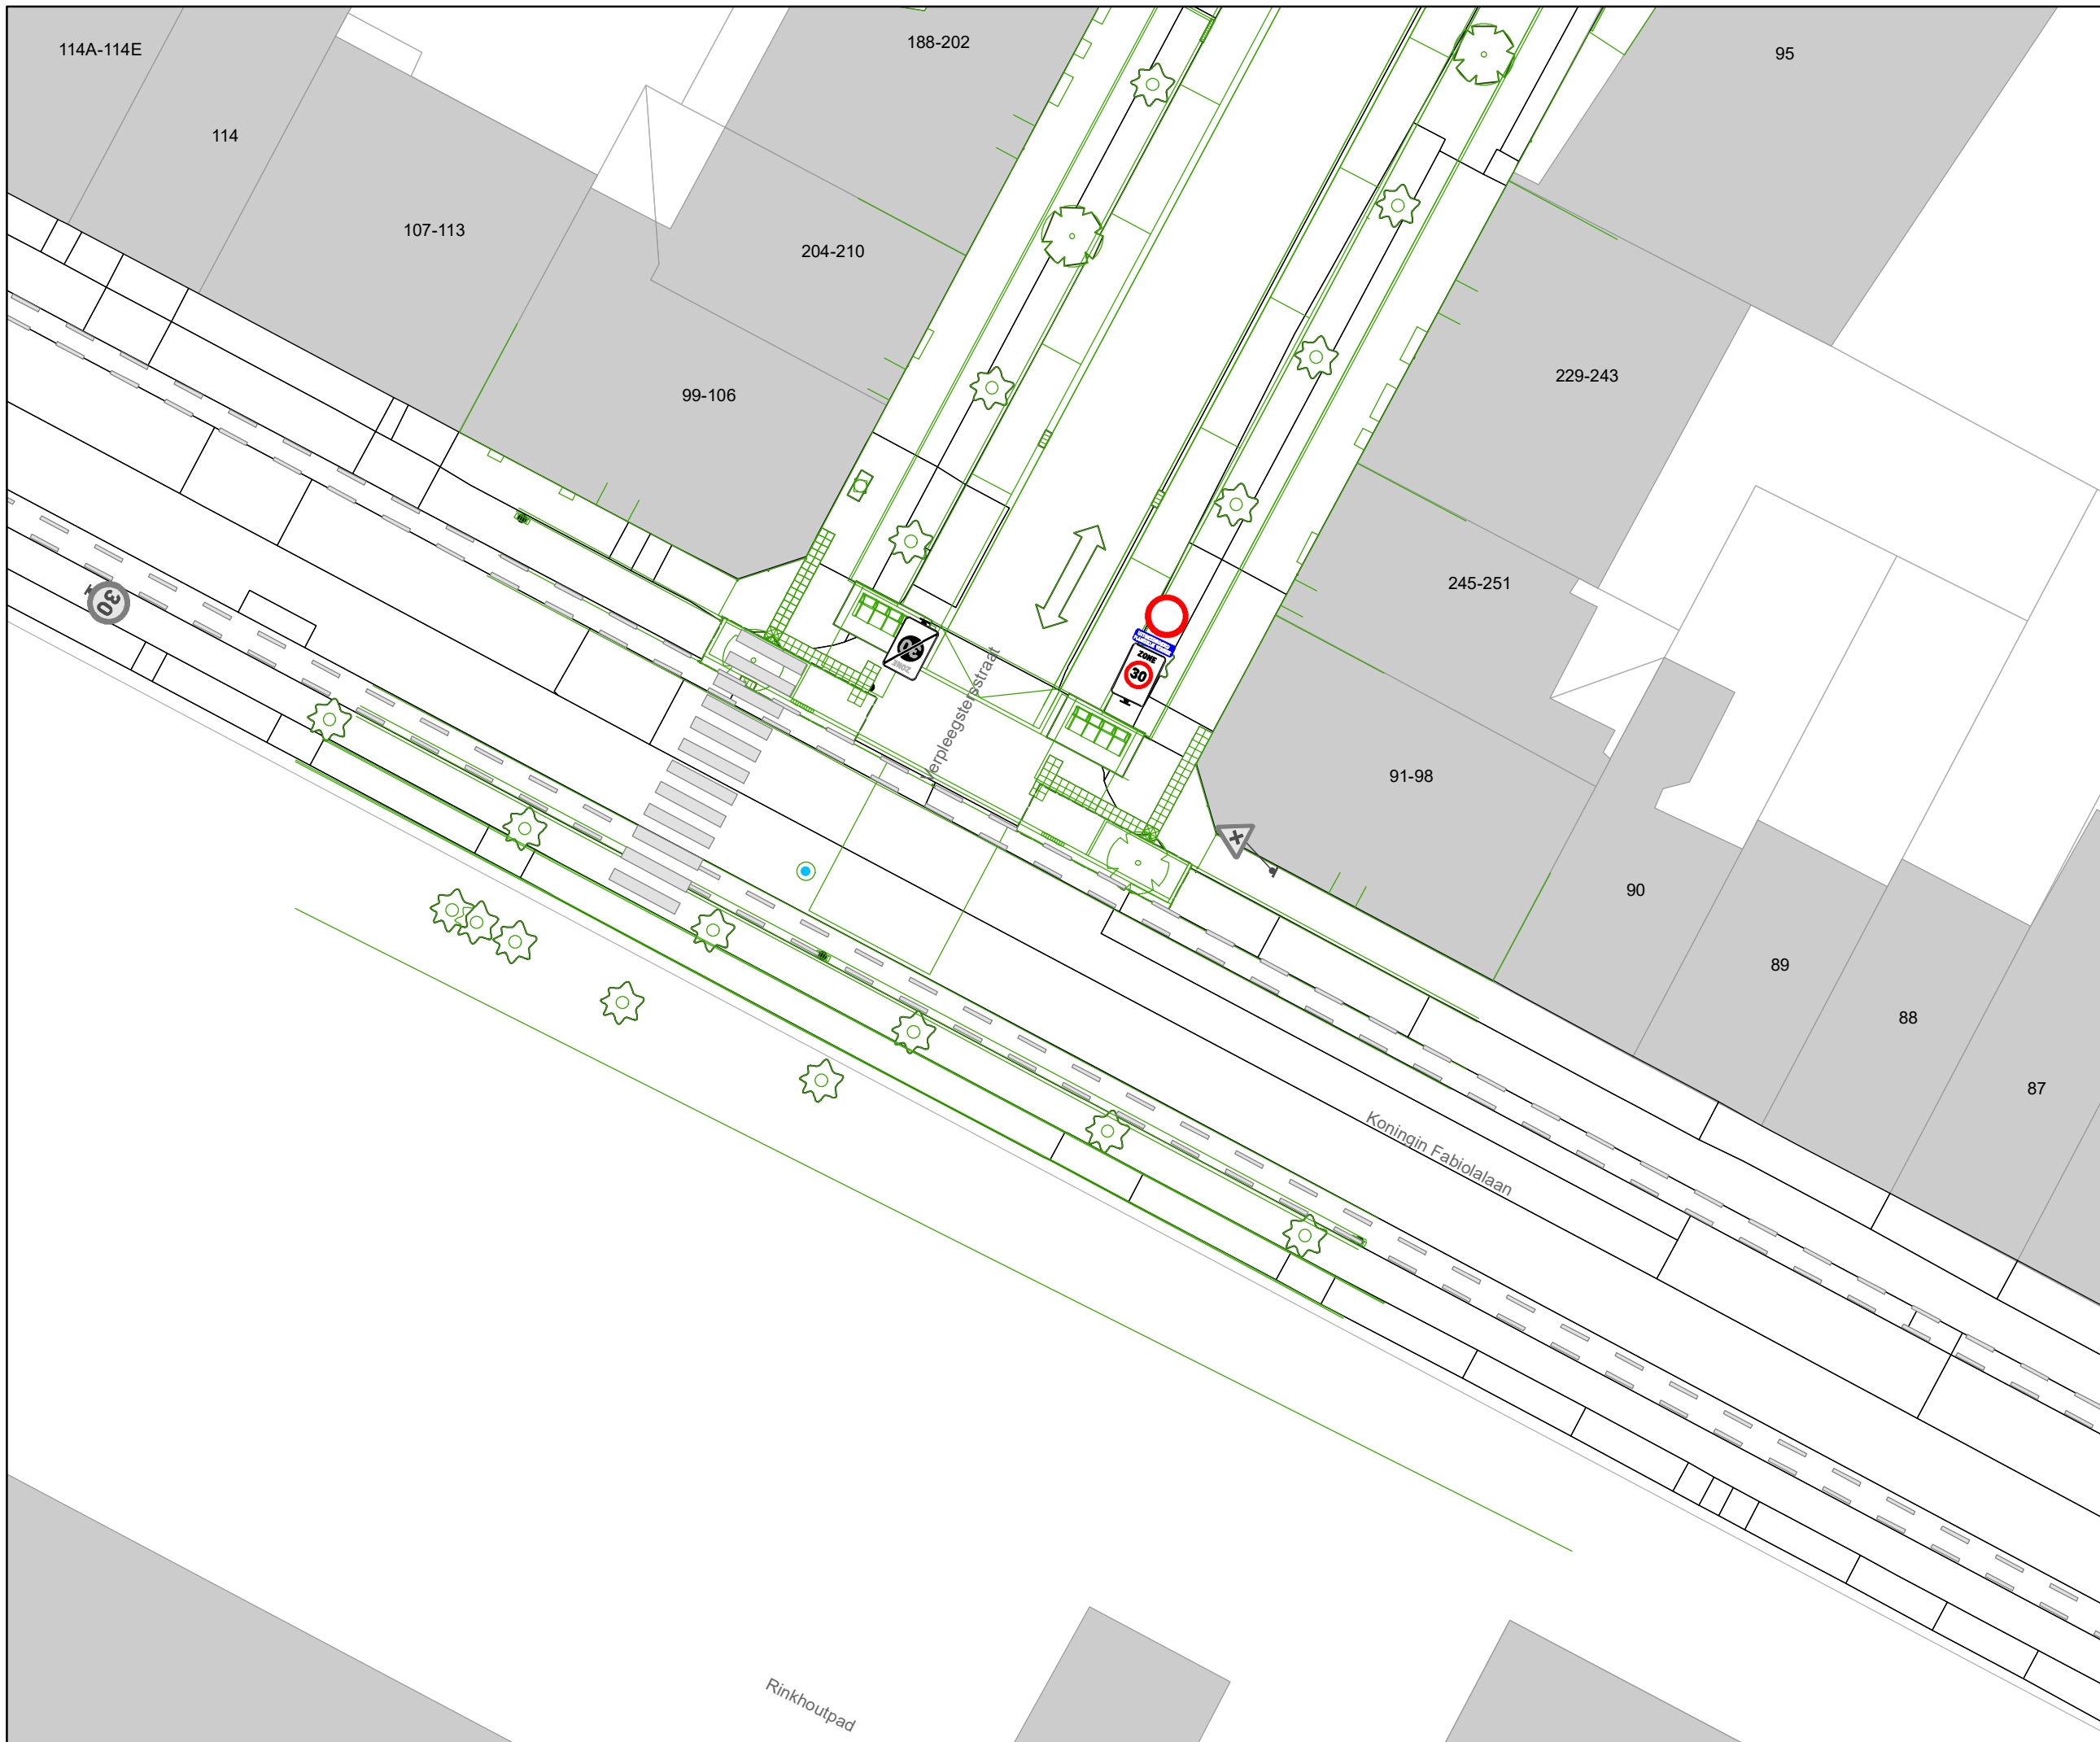


Legende

-  Bestaande verkeersborden
-  Geplande verkeersborden
-  Te verwijderen verkeersborden
-  Bestaande wegmarkeringen
-  Geplande wegmarkeringen
-  Te verwijderen wegmarkeringen

Overige

-  Ander gepland dossier
-  Ontwerp heraanleg

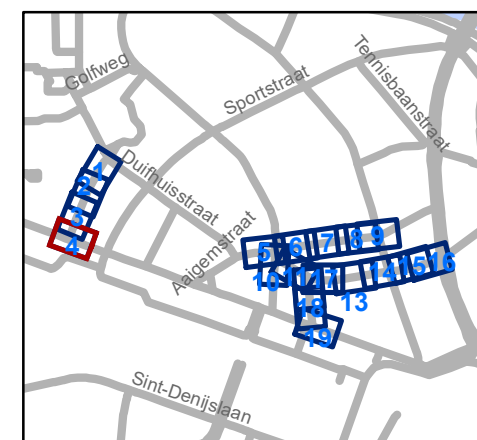


gent: Mobiliteitsbedrijf stad Gent
Verkeerstechnische taken

**Verpleegsterstraat, Aigemstraat x
Rijsenbergstraat x Distelstraat x
F. De Potterstraat**

Dossienummer MB-18-06560

DATUM	SCHAAL	PLAN	ADVISEUR	TEKENAAR	PF
18/12/2020	1/250	4/19	KDV	neveew	A4

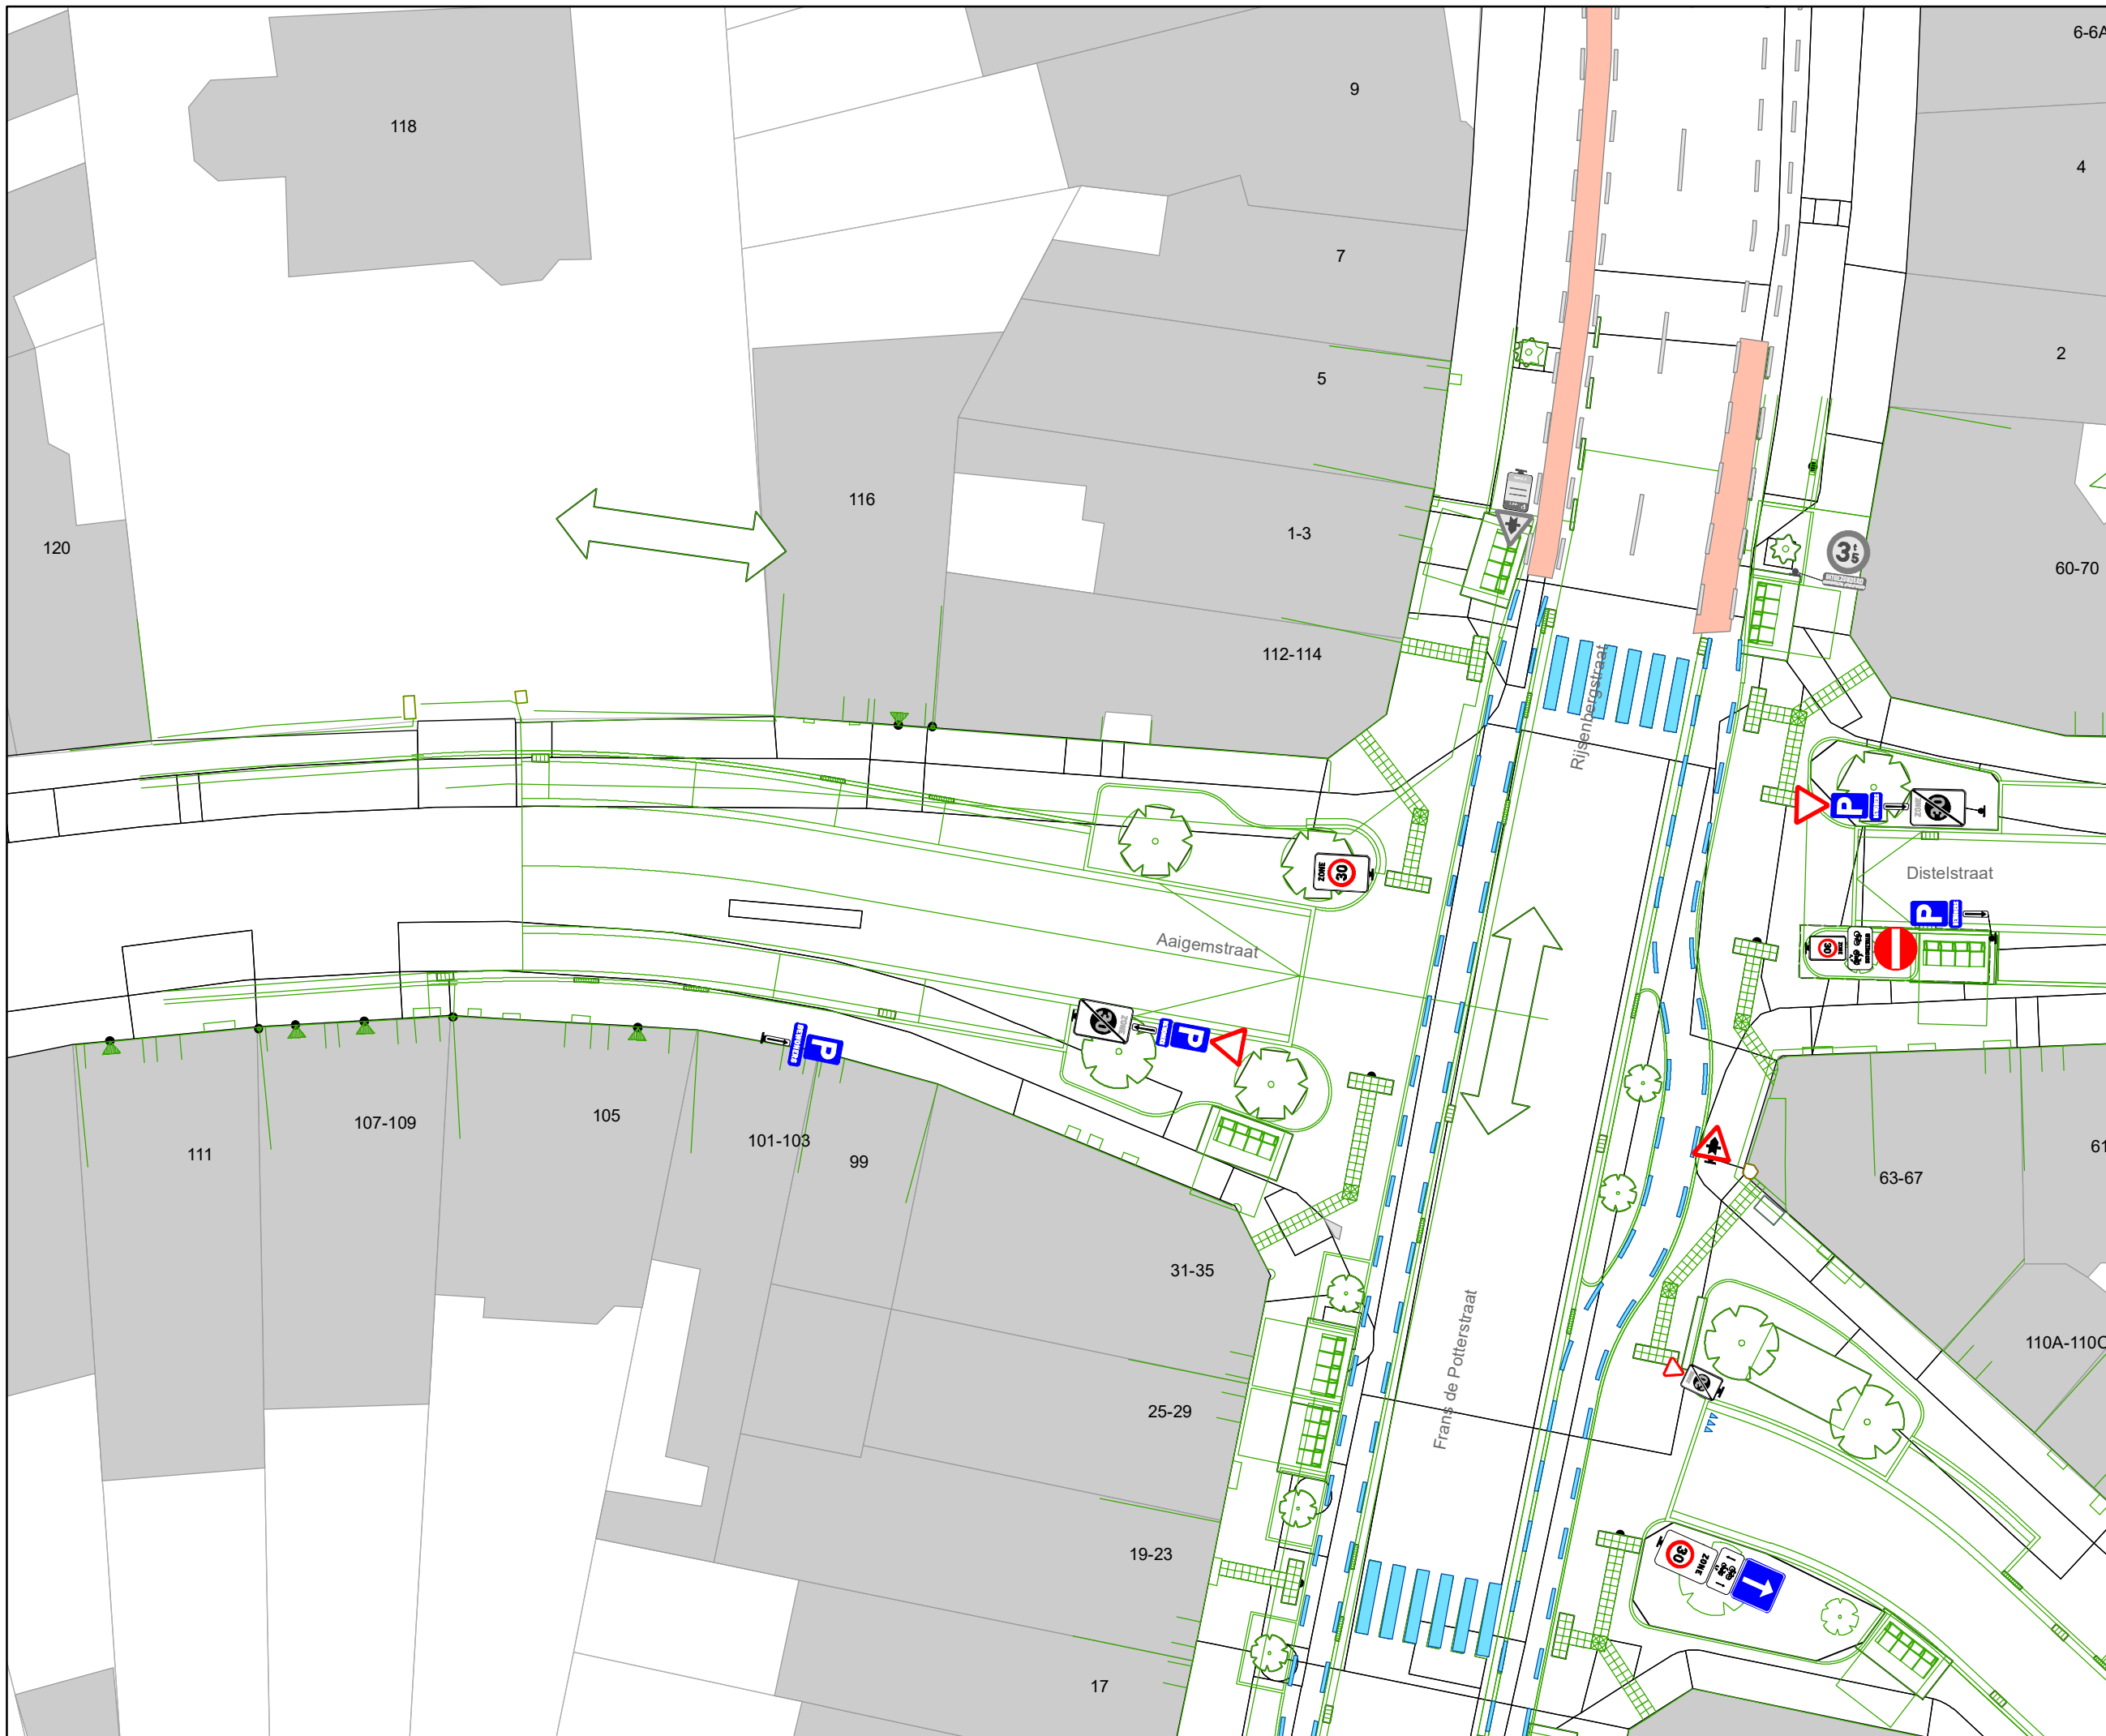


Legende

-  Bestaande verkeersborden
-  Geplande verkeersborden
-  Te verwijderen verkeersborden
-  Bestaande wegmarkeringen
-  Geplande wegmarkeringen
-  Te verwijderen wegmarkeringen

Overige

-  MB-XX: Ander gepland dossier
-  Ontwerp heraanleg

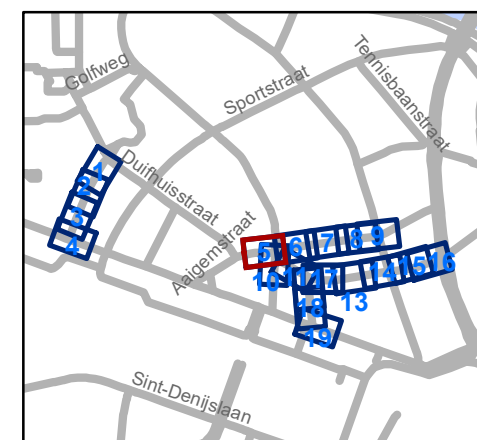


gent: Mobiliteitsbedrijf stad Gent
Verkeerstechnische taken

**Verpleegsterstraat, Aaigemstraat x
Rijsenbergstraat x Distelstraat x
F. De Potterstraat**

Dossinummer MB-18-06560

DATUM	SCHAAL	PLAN	ADVISEUR	TEKENAAR	PF
18/12/2020	1/250	5/19	KDV	neveew	A4

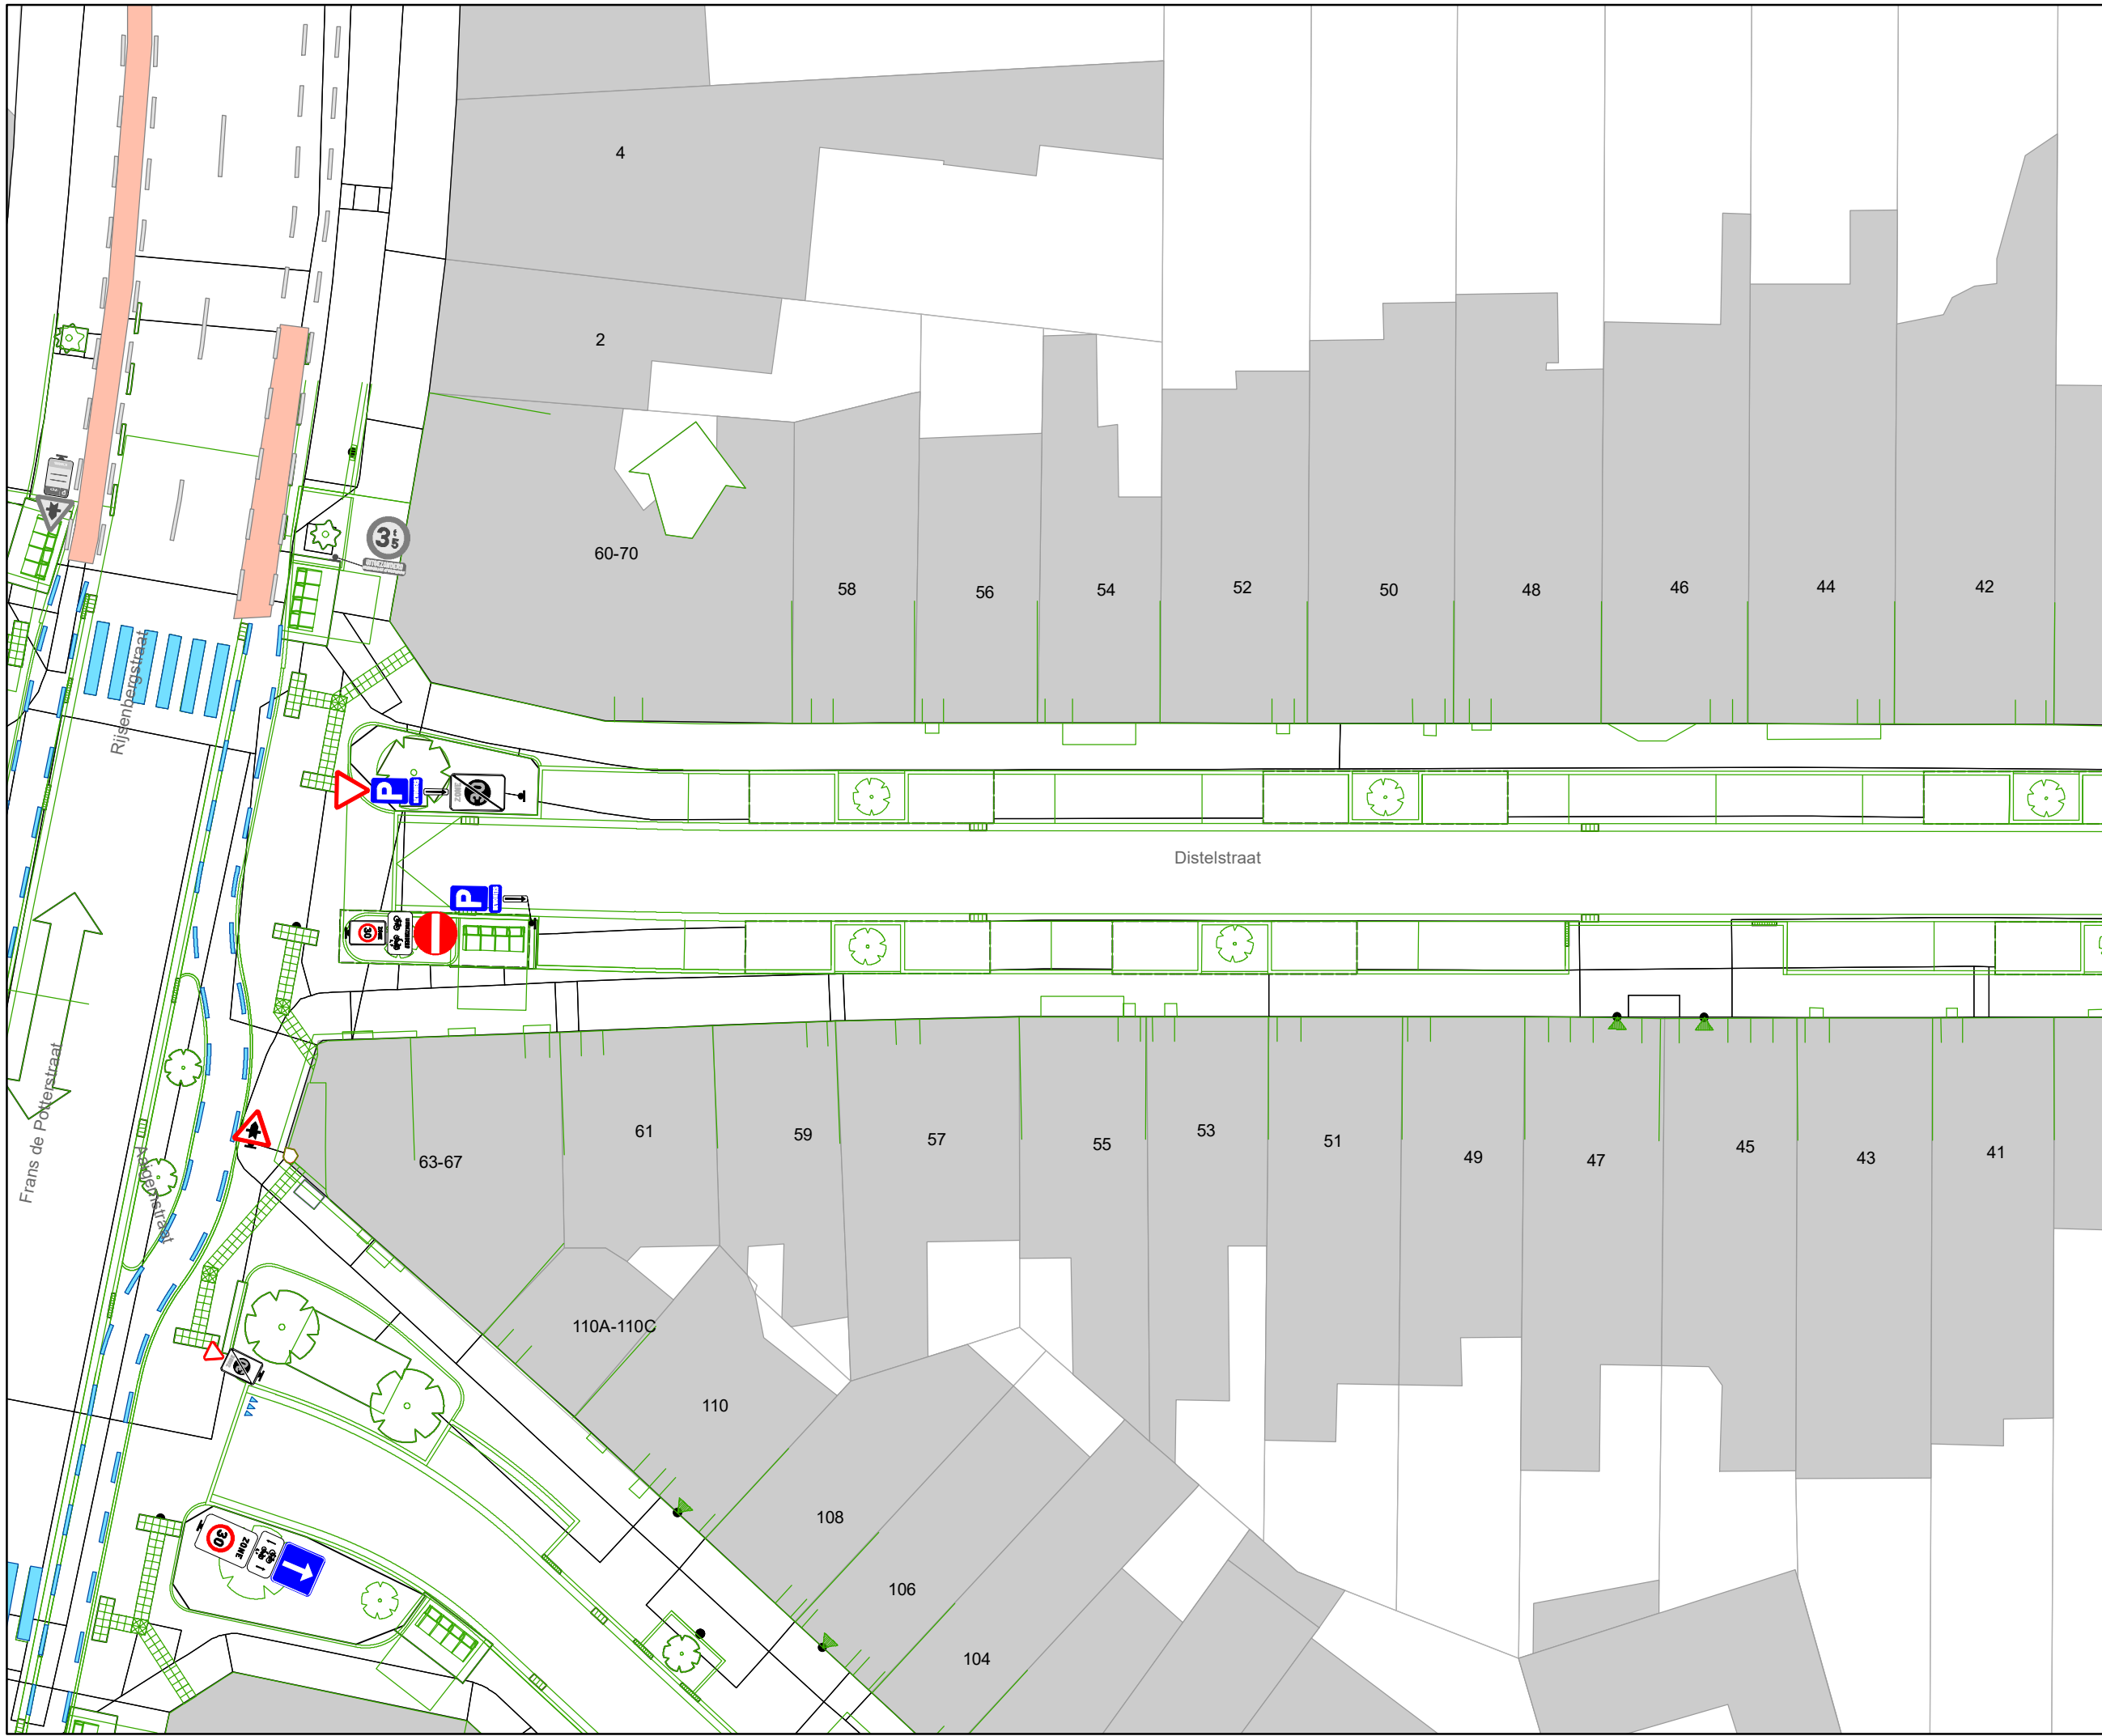


Legende

-  Bestaande verkeersborden
-  Geplande verkeersborden
-  Te verwijderen verkeersborden
-  Bestaande wegmarkeringen
-  Geplande wegmarkeringen
-  Te verwijderen wegmarkeringen

Overige

-  MB-XX: Ander gepland dossier
-  Ontwerp heraanleg

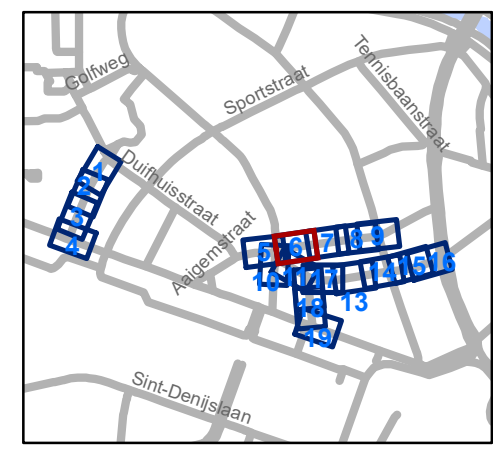


gent: Mobiliteitsbedrijf stad Gent
Verkeerstechnische taken

**Verpleegsterstraat, Aigemstraat x
Rijsenbergstraat x Distelstraat x
F. De Potterstraat**

Dossinummer MB-18-06560

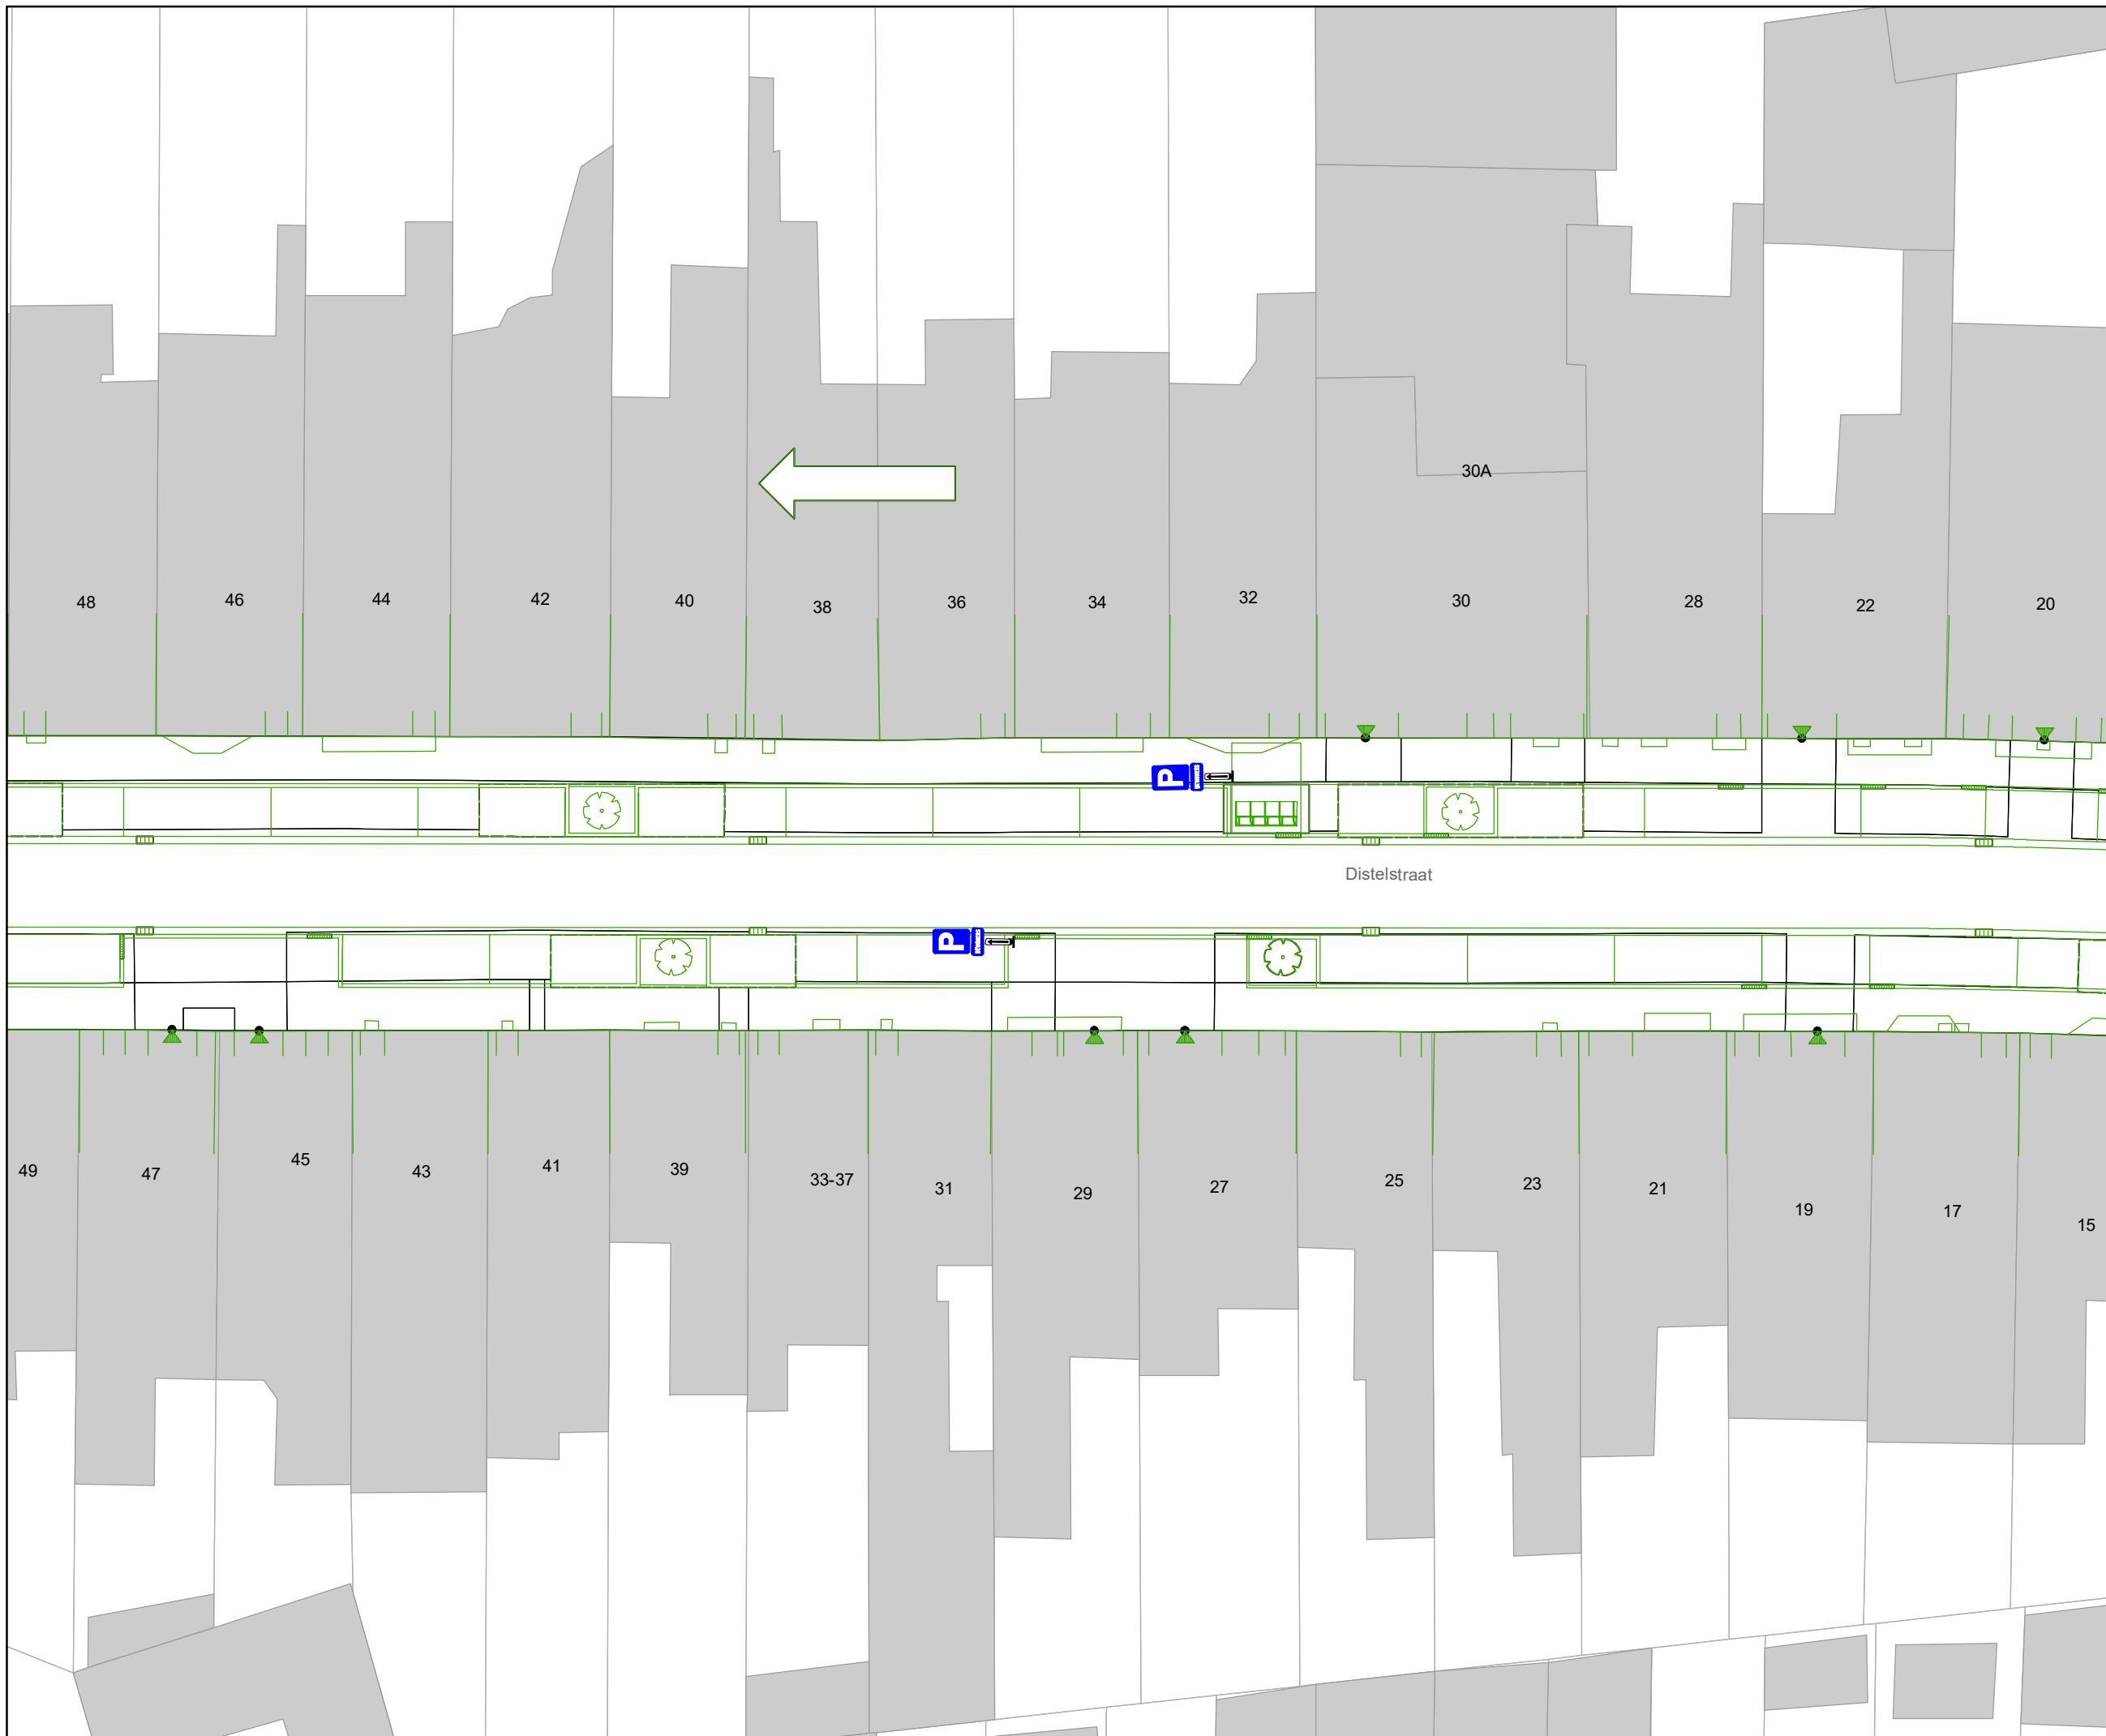

DATUM	SCHAAL	PLAN	ADVISEUR	TEKENAAR	PF
18/12/2020	1/250	6/19	KDV	neveew	A4




Legende

-  Bestaande verkeersborden
-  Geplande verkeersborden
-  Te verwijderen verkeersborden
-  Bestaande wegmarkeringen
-  Geplande wegmarkeringen
-  Te verwijderen wegmarkeringen

Overige

-  MB-XX: Ander gepland dossier
-  Ontwerp heraanleg

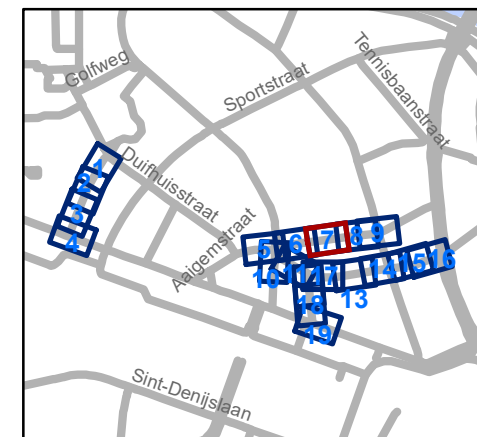


gent: Mobiliteitsbedrijf stad Gent
Verkeerstechnische taken

**Verpleegsterstraat, Aigemstraat x
Rijsenbergstraat x Distelstraat x
F. De Potterstraat**

Dossinummer MB-18-06560


DATUM	SCHAAL	PLAN	ADVISEUR	TEKENAAR	PF
18/12/2020	1/250	7/19	KDV	neveew	A4

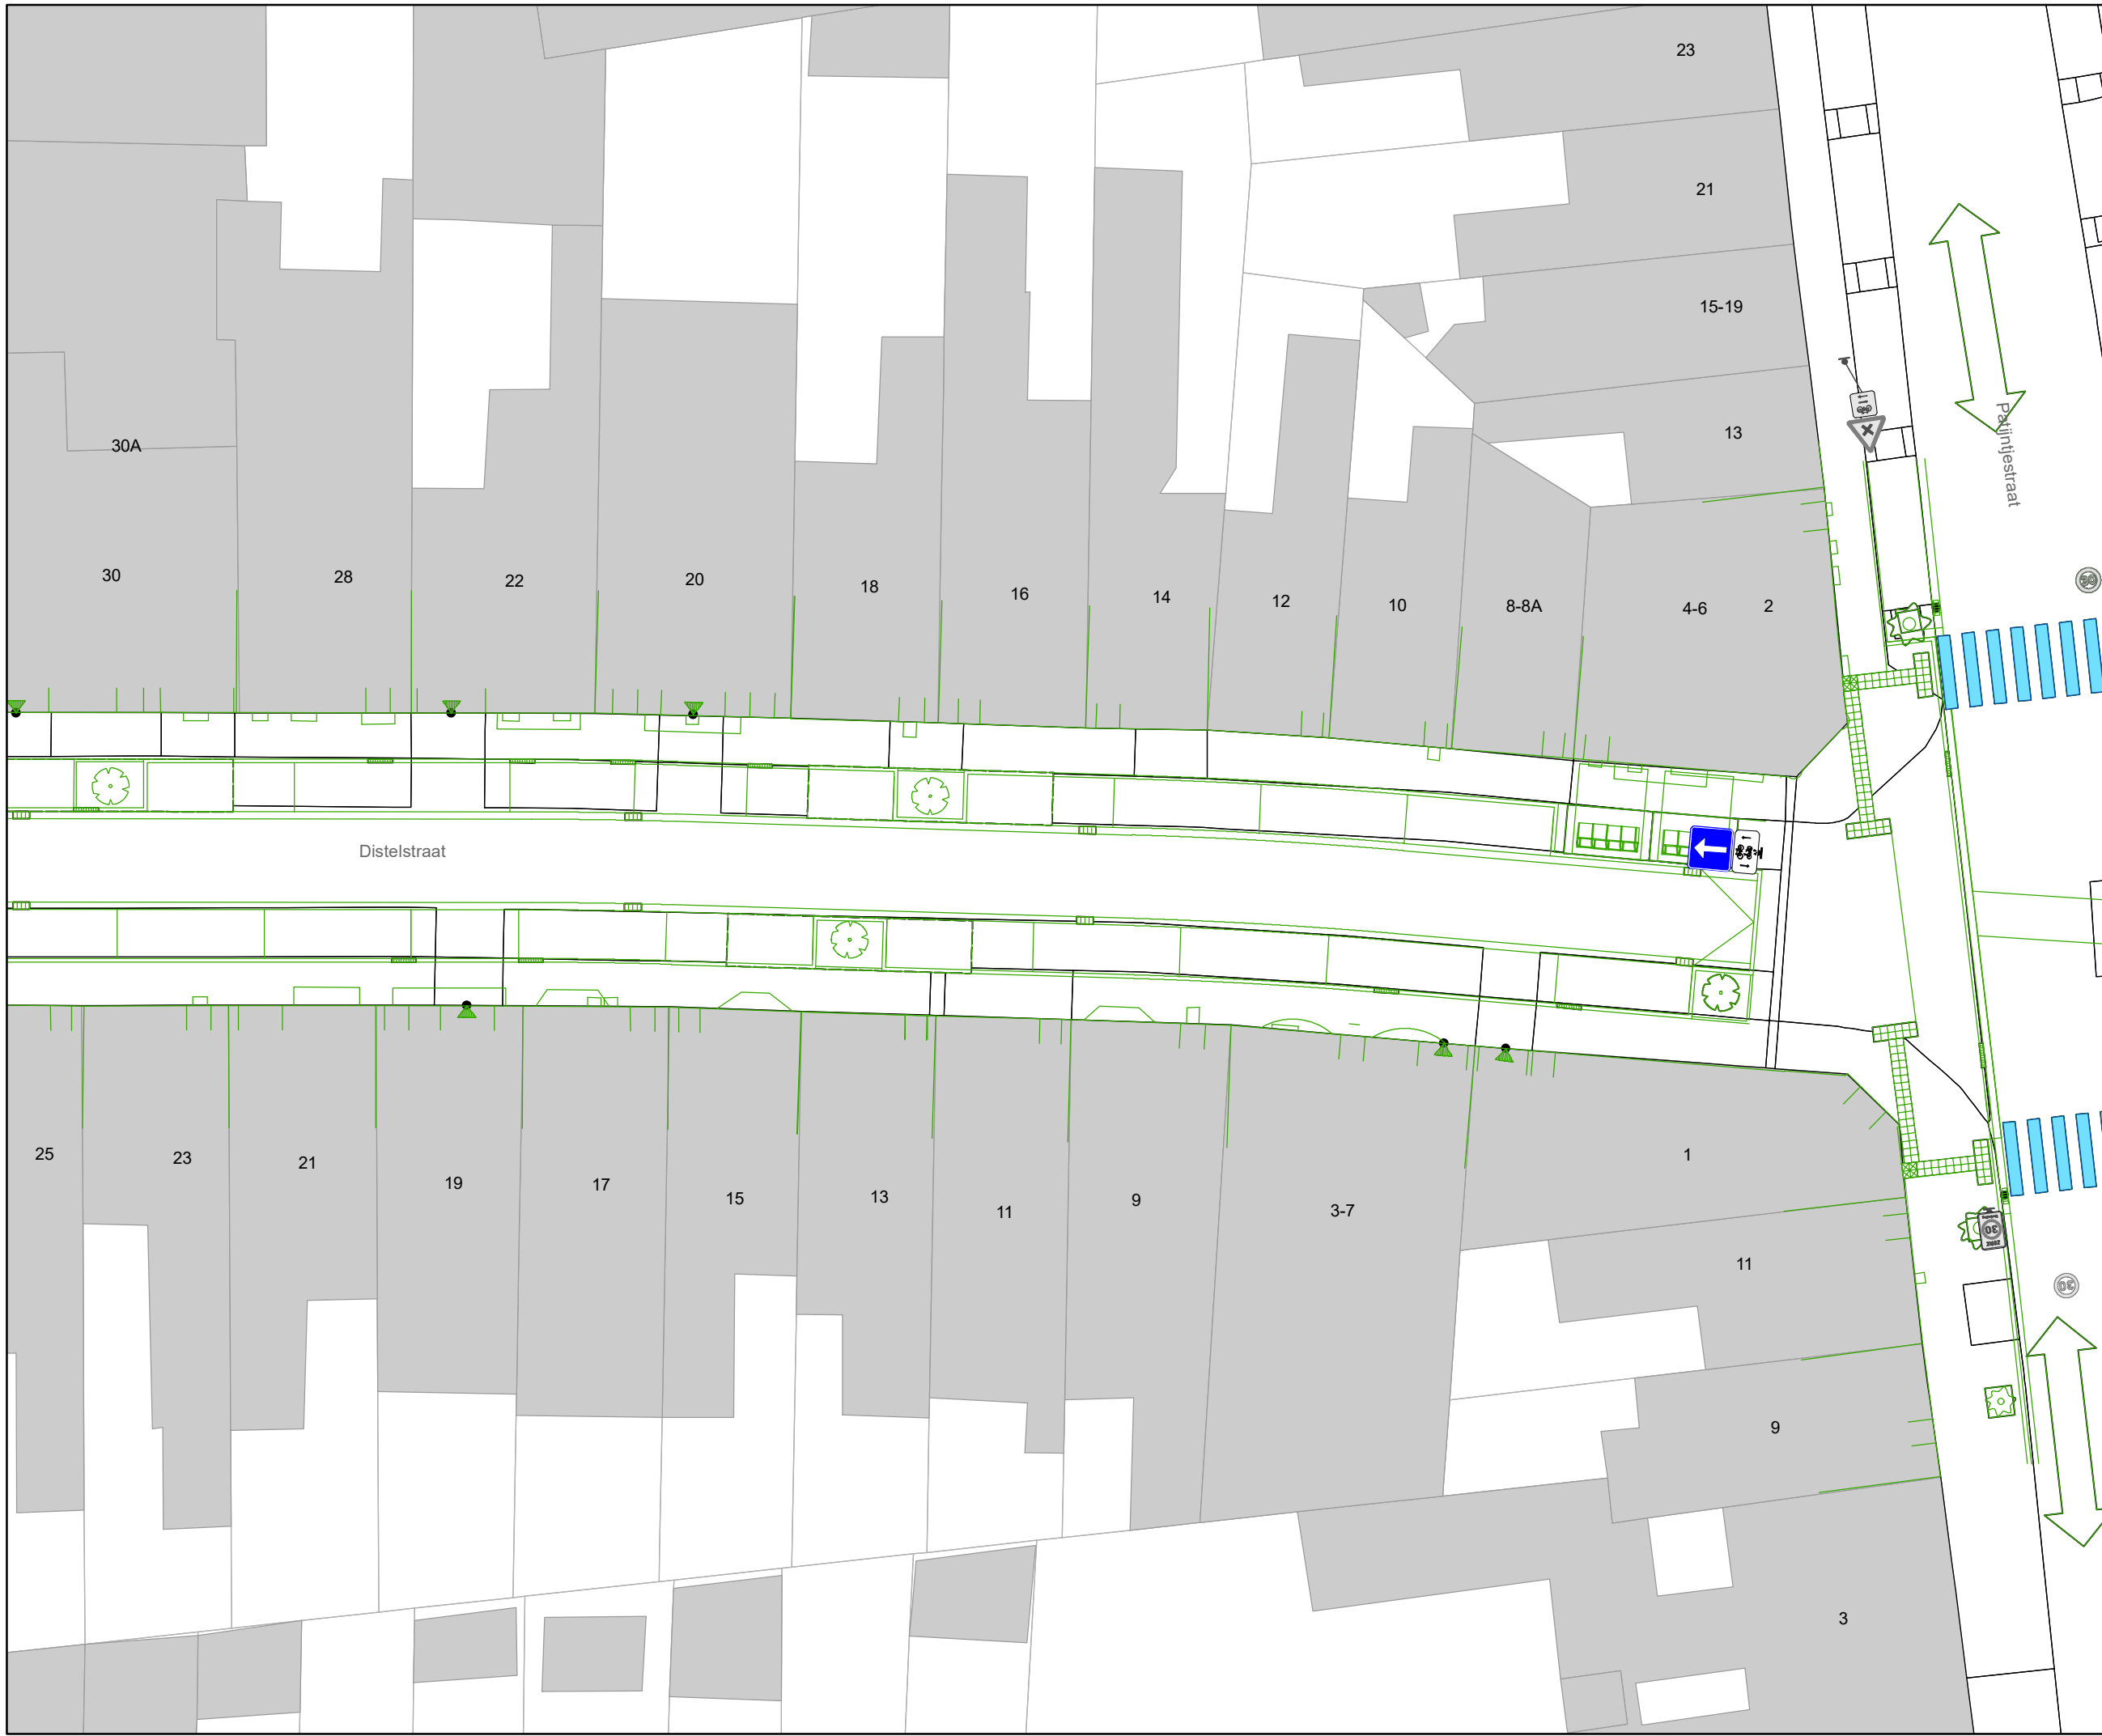


Legende

-  Bestaande verkeersborden
-  Geplande verkeersborden
-  Te verwijderen verkeersborden
-  Bestaande wegmarkeringen
-  Geplande wegmarkeringen
-  Te verwijderen wegmarkeringen

Overige

-  MB-XX: Ander gepland dossier
-  Ontwerp heraanleg

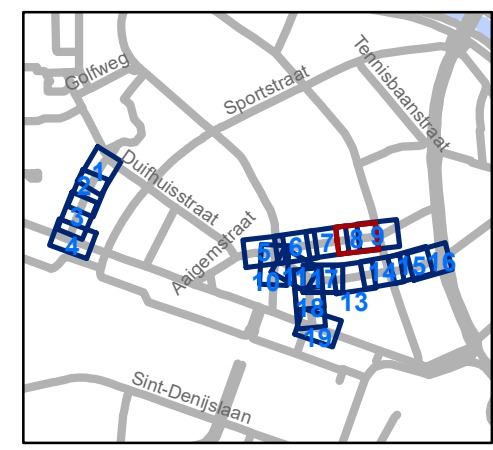


gent: Mobiliteitsbedrijf stad Gent
Verkeerstechnische taken

**Verpleegsterstraat, Aigemstraat x
Rijsenbergstraat x Distelstraat x
F. De Potterstraat**

Dossinummer MB-18-06560

DATUM	SCHAAL	PLAN	ADVISEUR	TEKENAAR	PF
18/12/2020	1/250	8/19	KDV	neveew	A4

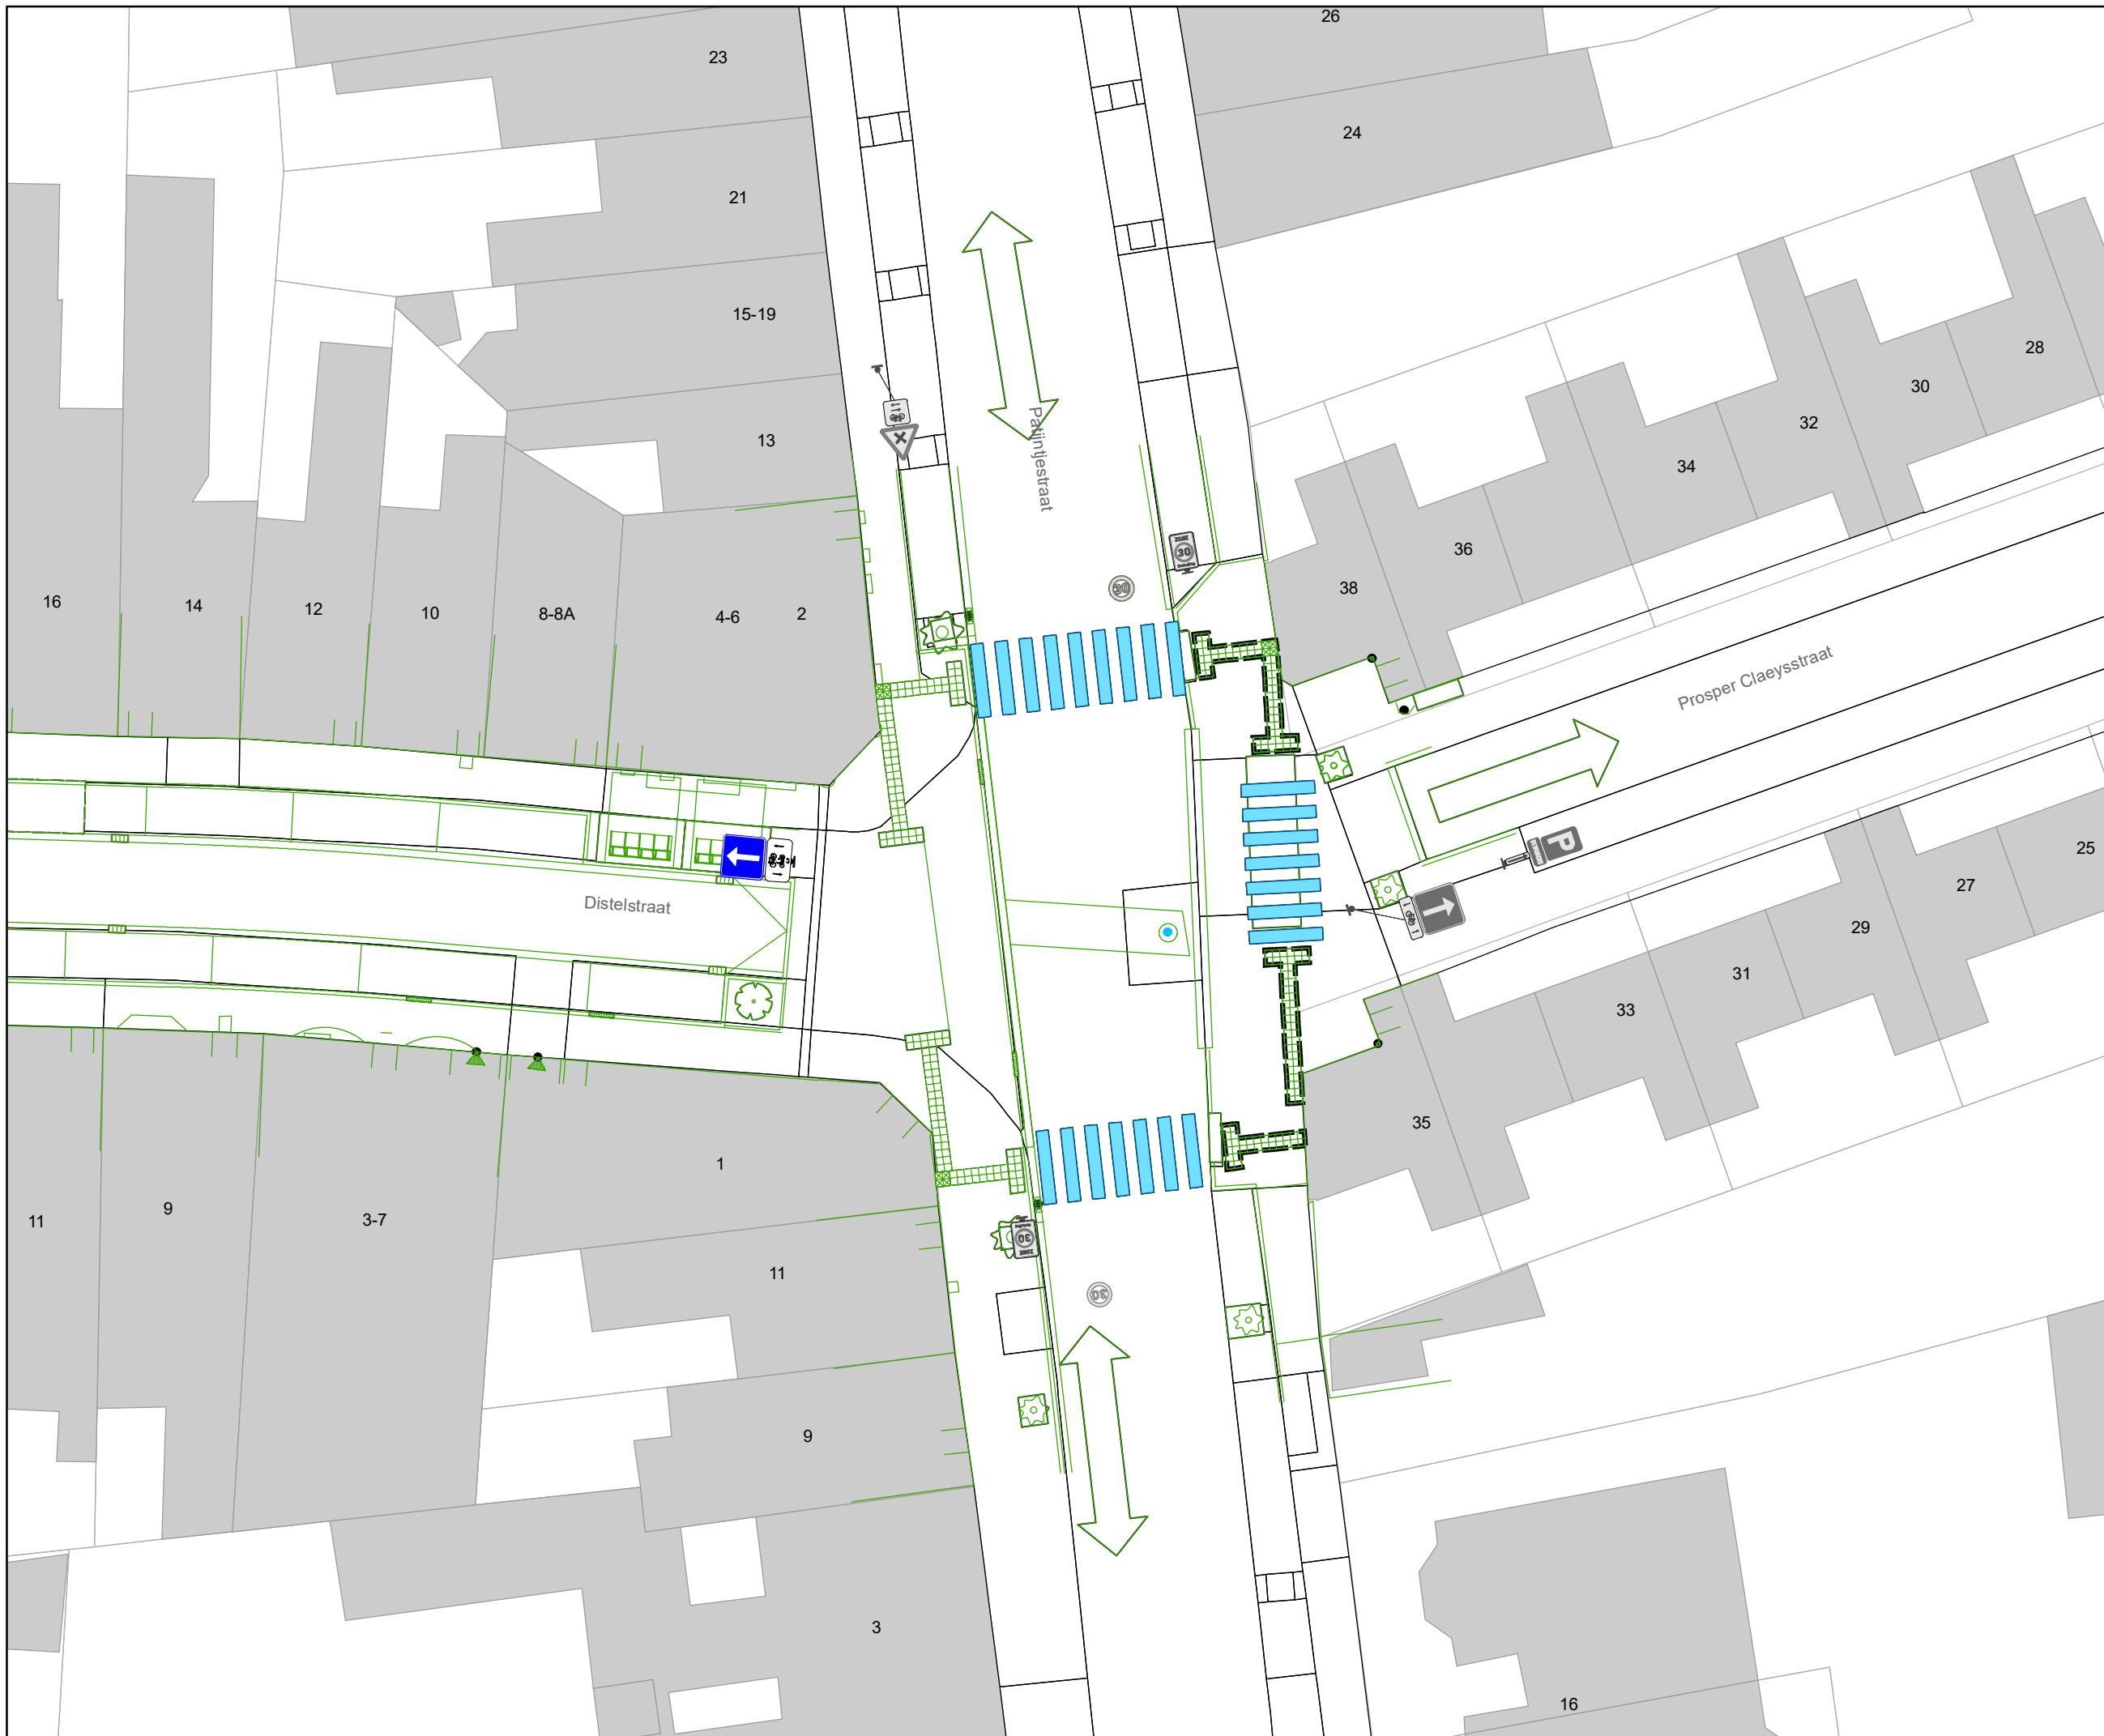


Legende

-  Bestaande verkeersborden
-  Geplande verkeersborden
-  Te verwijderen verkeersborden
-  Bestaande wegmarkeringen
-  Geplande wegmarkeringen
-  Te verwijderen wegmarkeringen

Overige

-  Ander gepland dossier
-  Ontwerp heraanleg

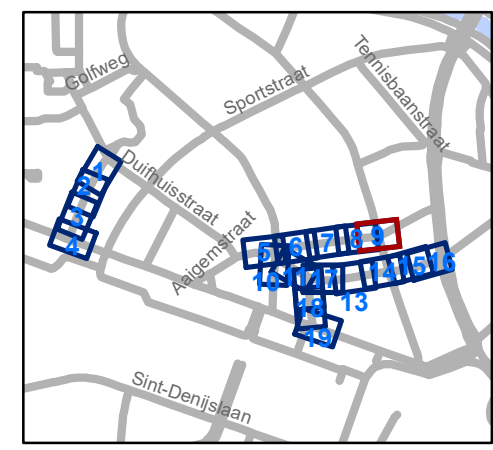


gent: Mobiliteitsbedrijf stad Gent
Verkeerstechnische taken

**Verpleegsterstraat, Aigemstraat x
Rijsenbergstraat x Distelstraat x
F. De Potterstraat**

Dossinummer MB-18-06560

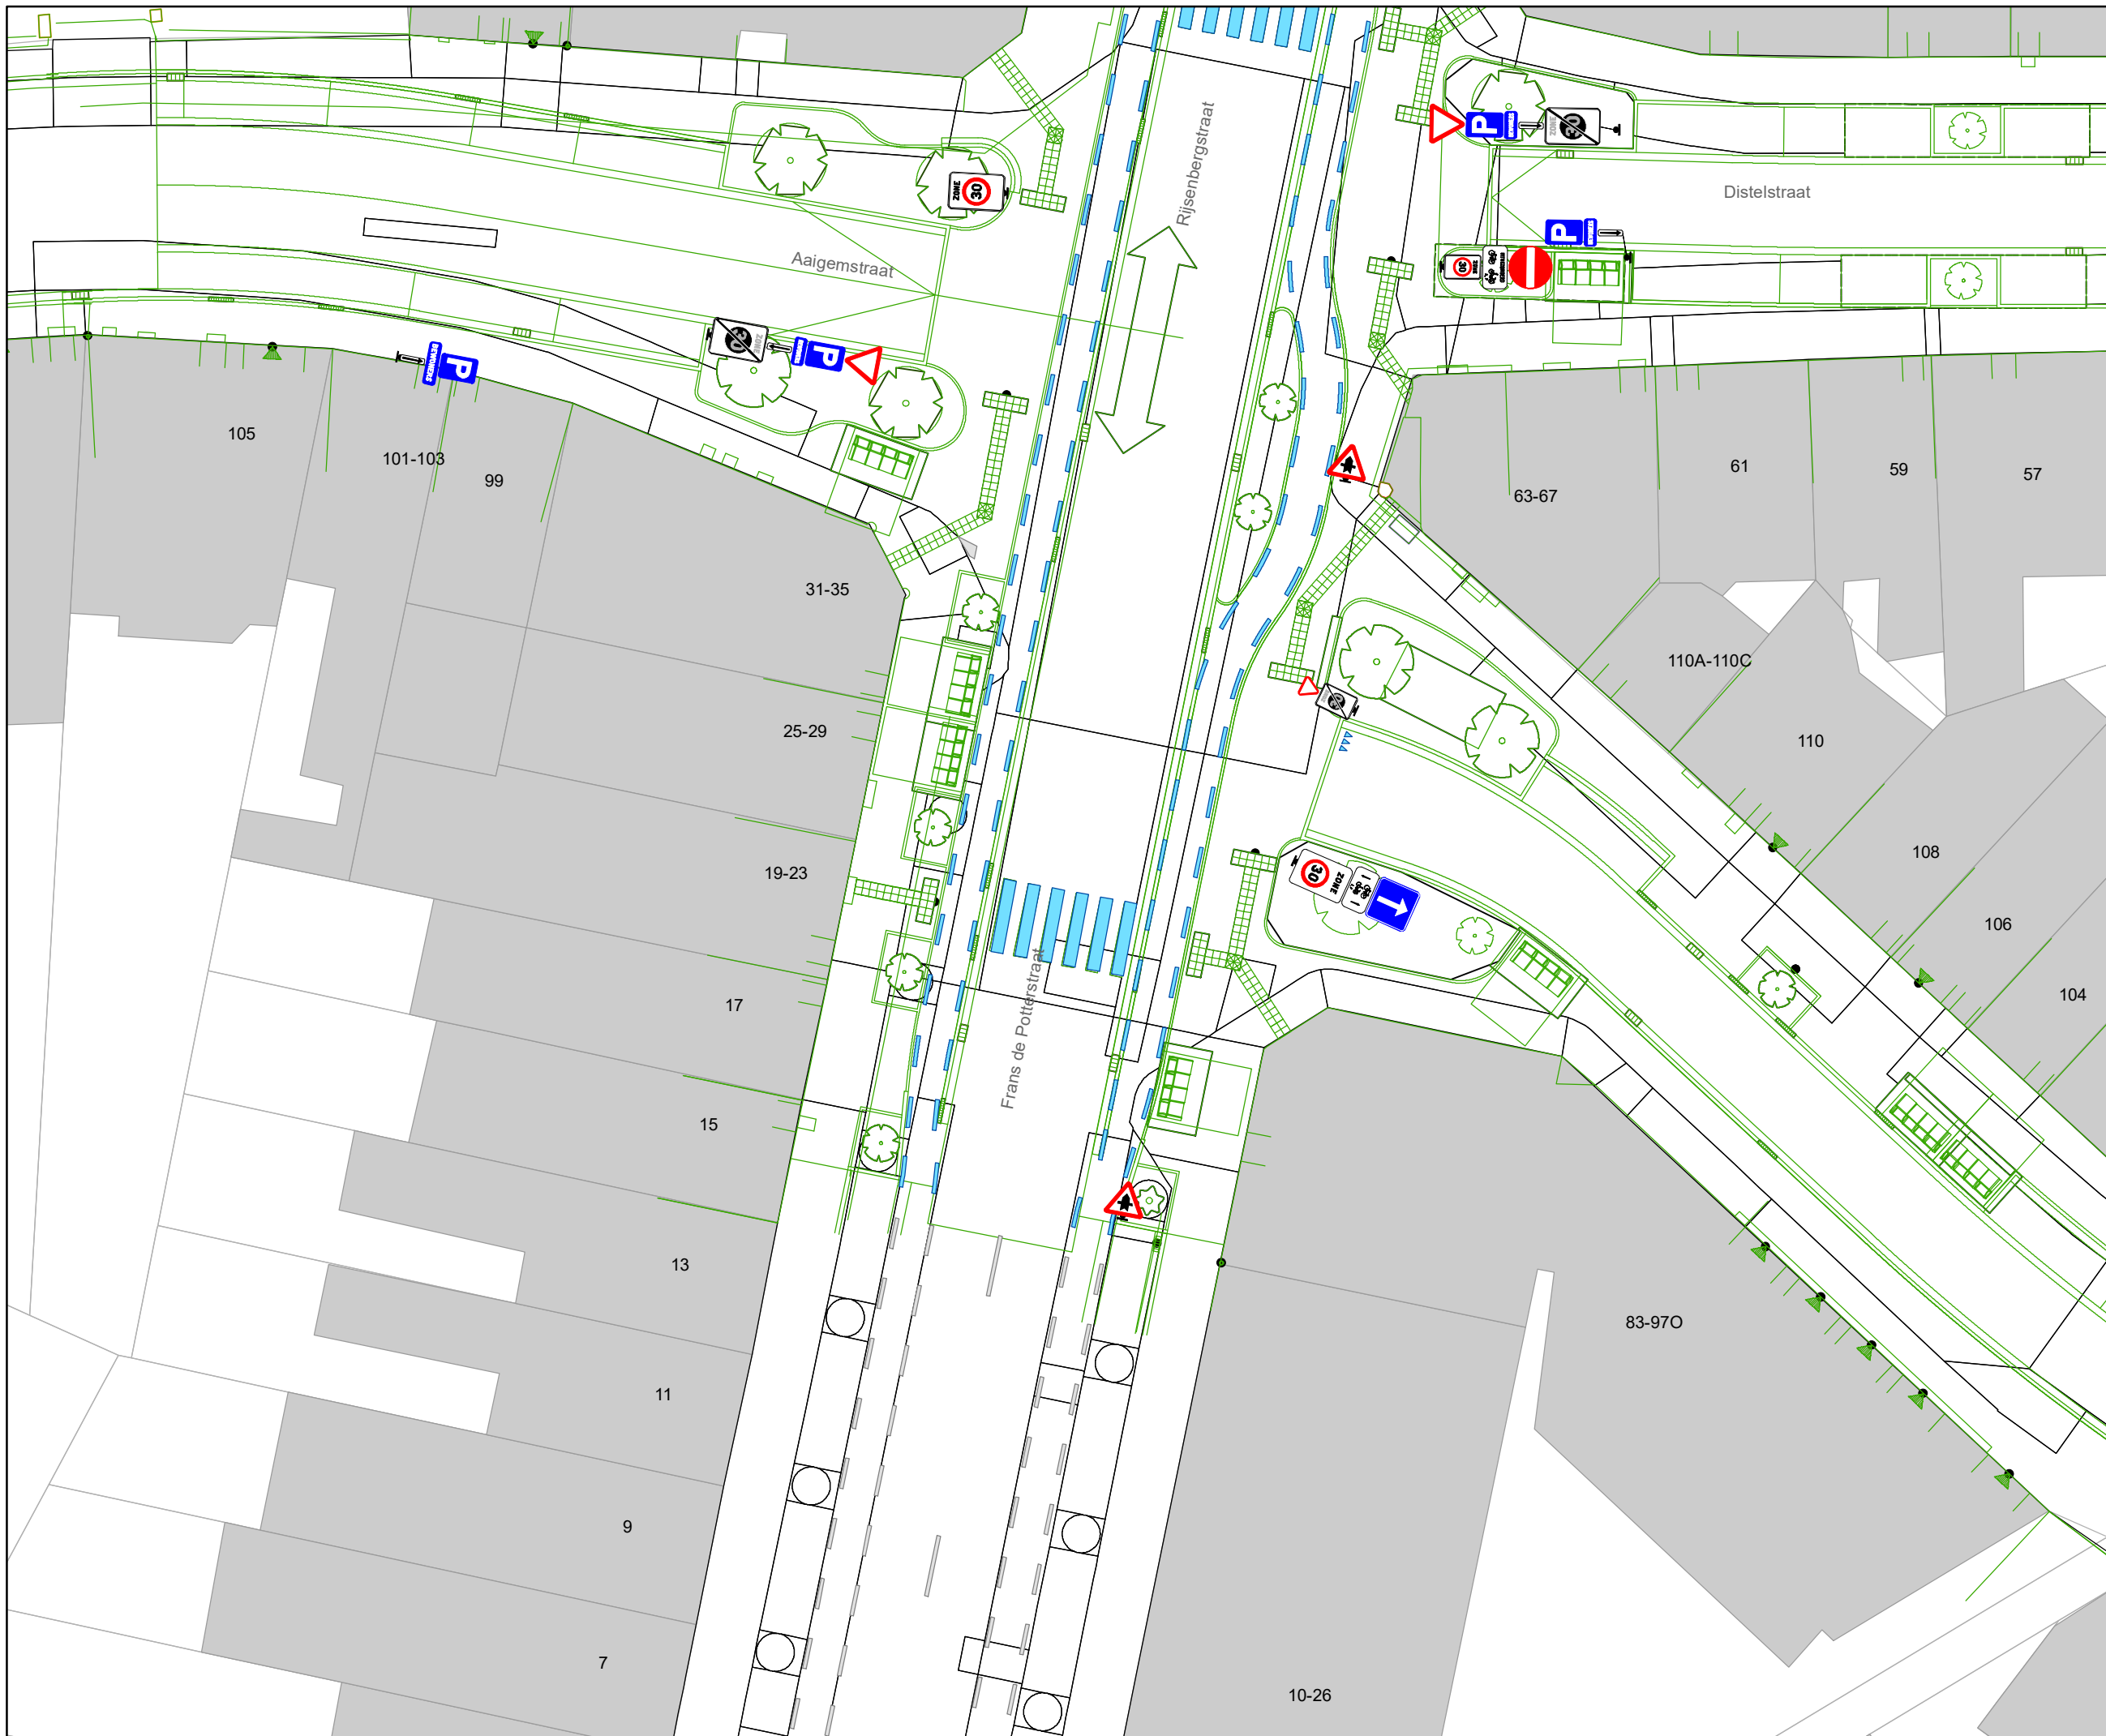

DATUM	SCHAAL	PLAN	ADVISEUR	TEKENAAR	PF
18/12/2020	1/250	9/19	KDV	neveew	A4




Legende

-  Bestaande verkeersborden
-  Geplande verkeersborden
-  Te verwijderen verkeersborden
-  Bestaande wegmarkeringen
-  Geplande wegmarkeringen
-  Te verwijderen wegmarkeringen

Overige

-  MB-XX: Ander gepland dossier
-  Ontwerp heraanleg

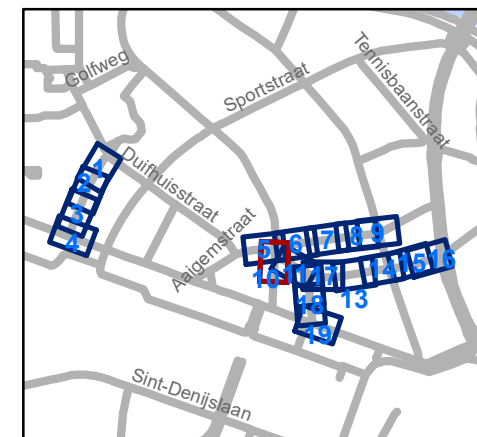


gent: Mobiliteitsbedrijf stad Gent
Verkeerstechnische taken

**Verpleegsterstraat, Aaigemstraat x
Rijsenbergstraat x Distelstraat x
F. De Potterstraat**

Dossinummer MB-18-06560

DATUM	SCHAAL	PLAN	ADVISEUR	TEKENAAR	PF
18/12/2020	1/250	10/19	KDV	neveew	A4

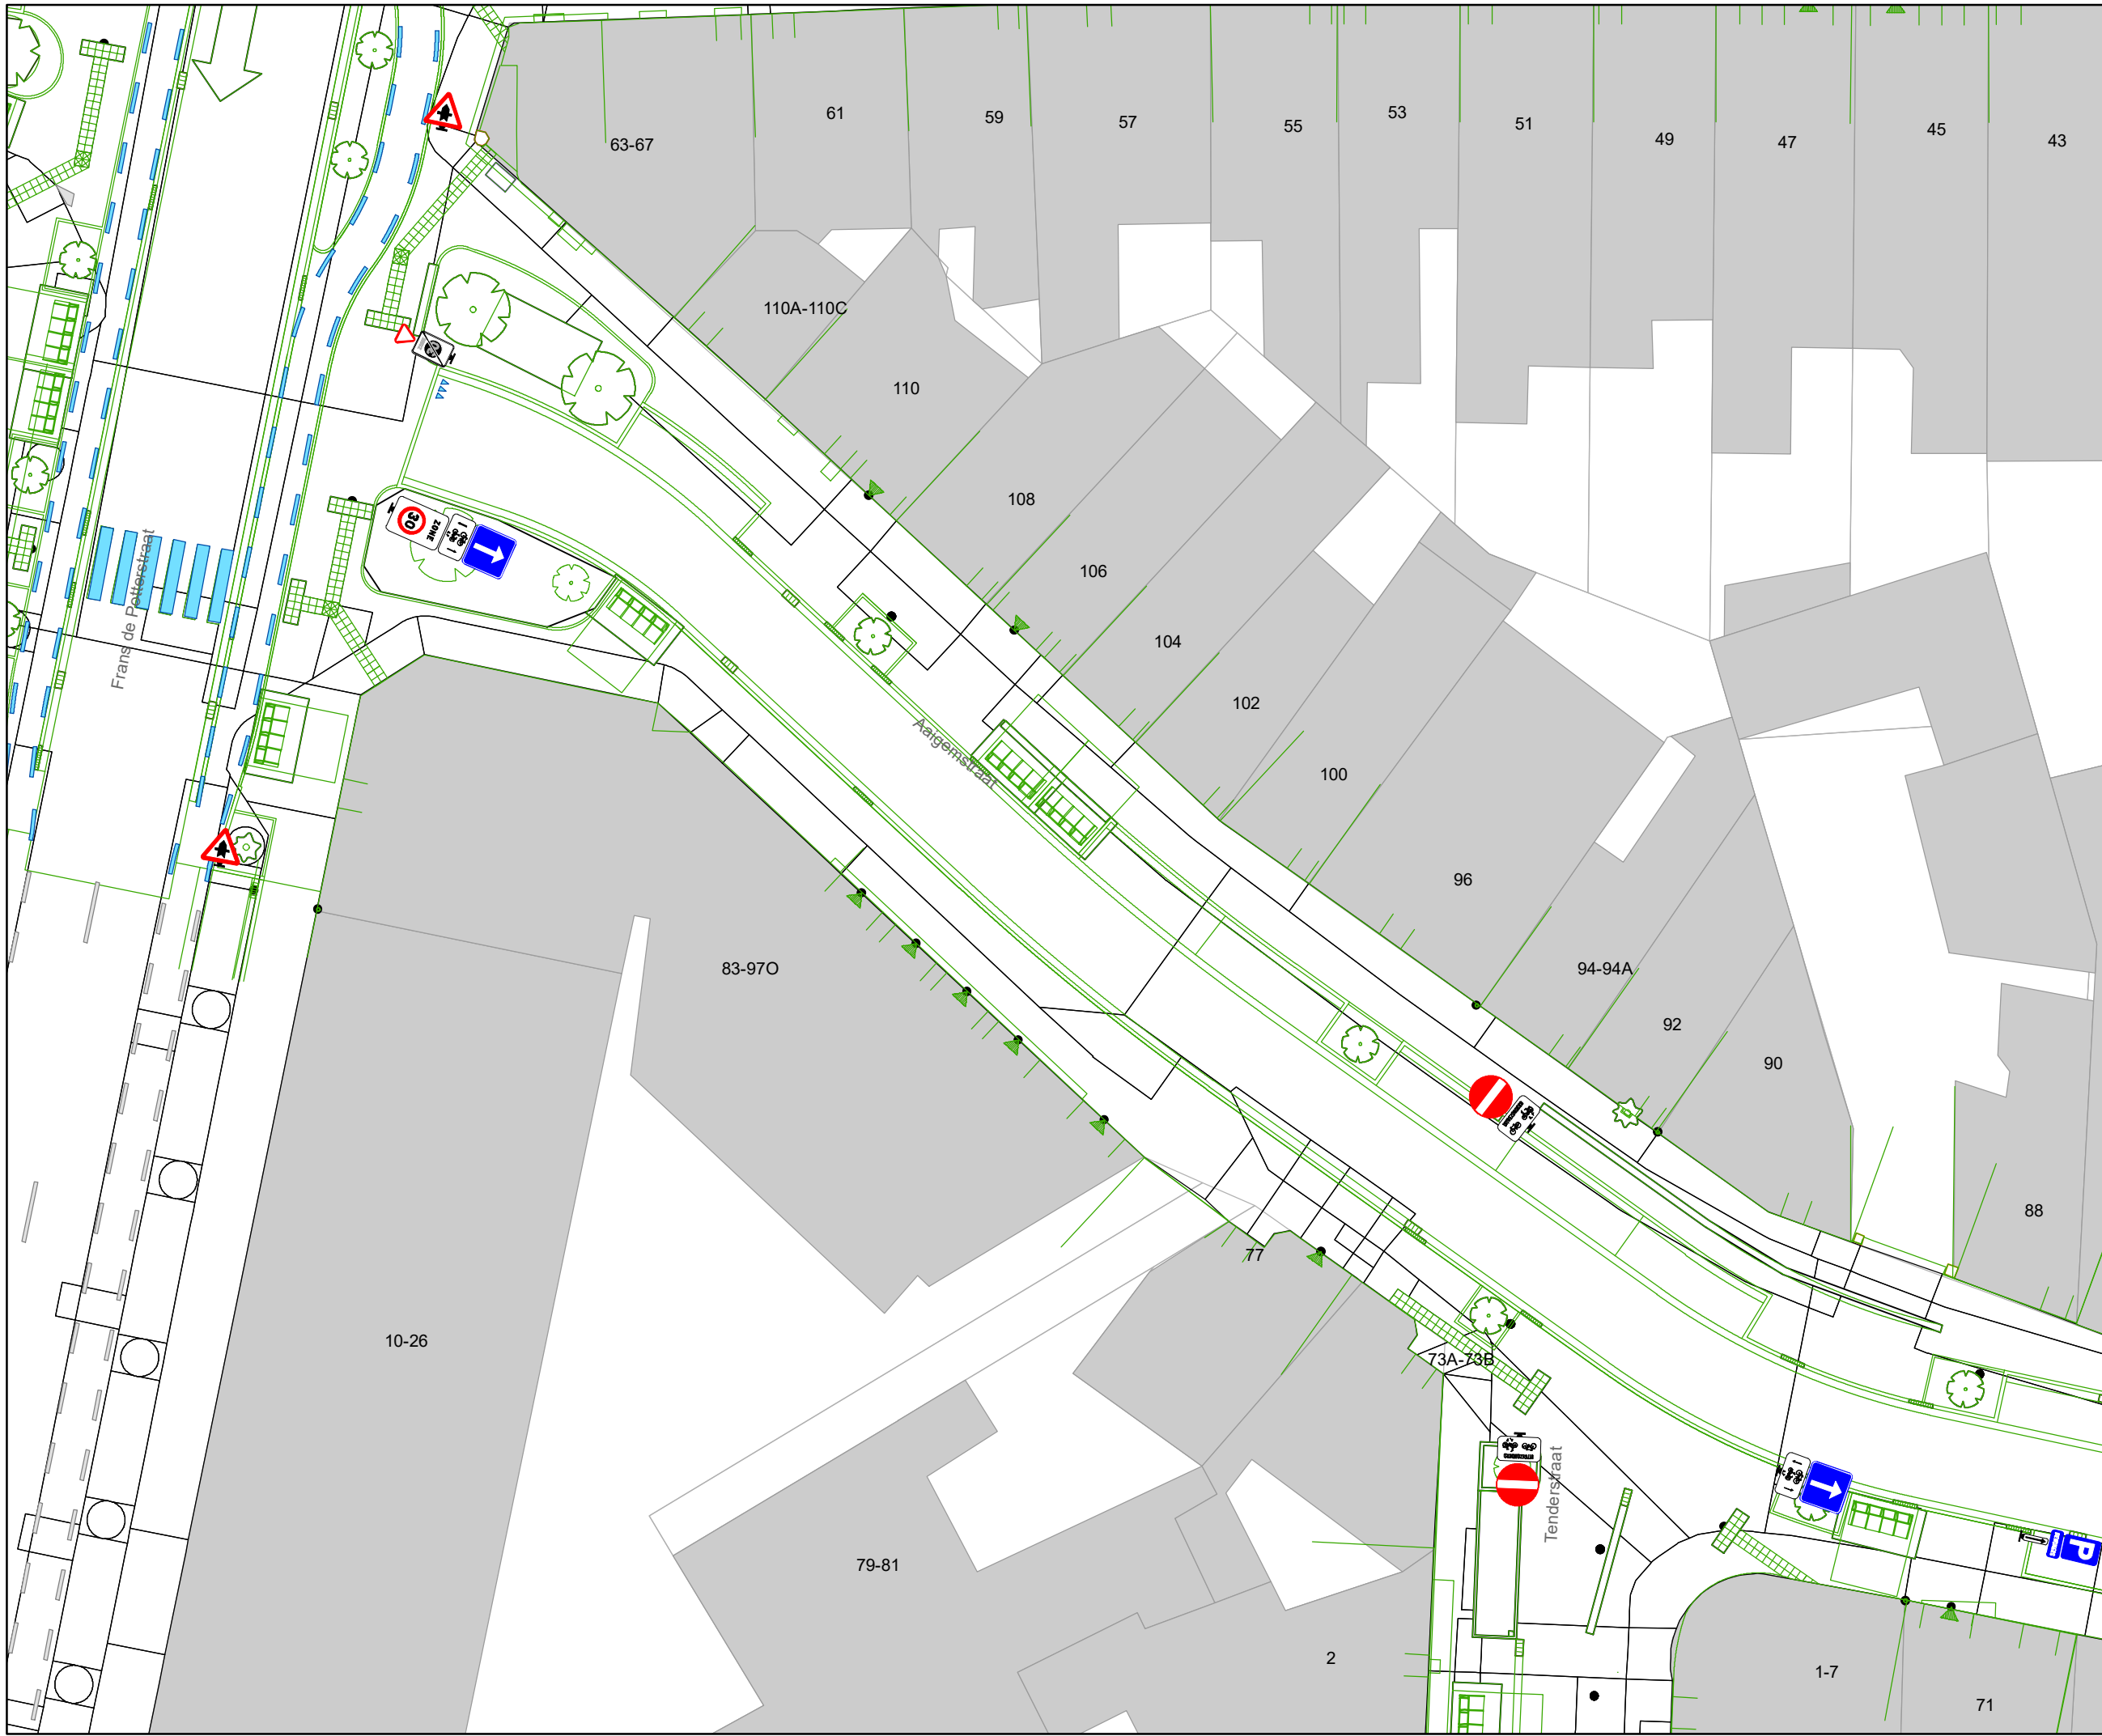


Legende

-  Bestaande verkeersborden
-  Geplande verkeersborden
-  Te verwijderen verkeersborden
-  Bestaande wegmarkeringen
-  Geplande wegmarkeringen
-  Te verwijderen wegmarkeringen

Overige

-  MB-XX: Ander gepland dossier
-  Ontwerp heraanleg

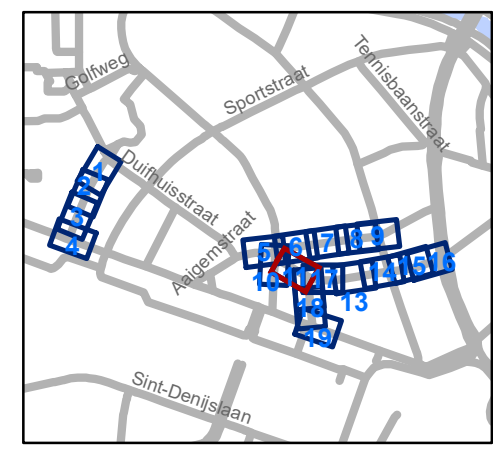


gent: Mobiliteitsbedrijf stad Gent
Verkeerstechnische taken

**Verpleegsterstraat, Aigemstraat x
Rijsenbergstraat x Distelstraat x
F. De Potterstraat**

Dossiernummer MB-18-06560

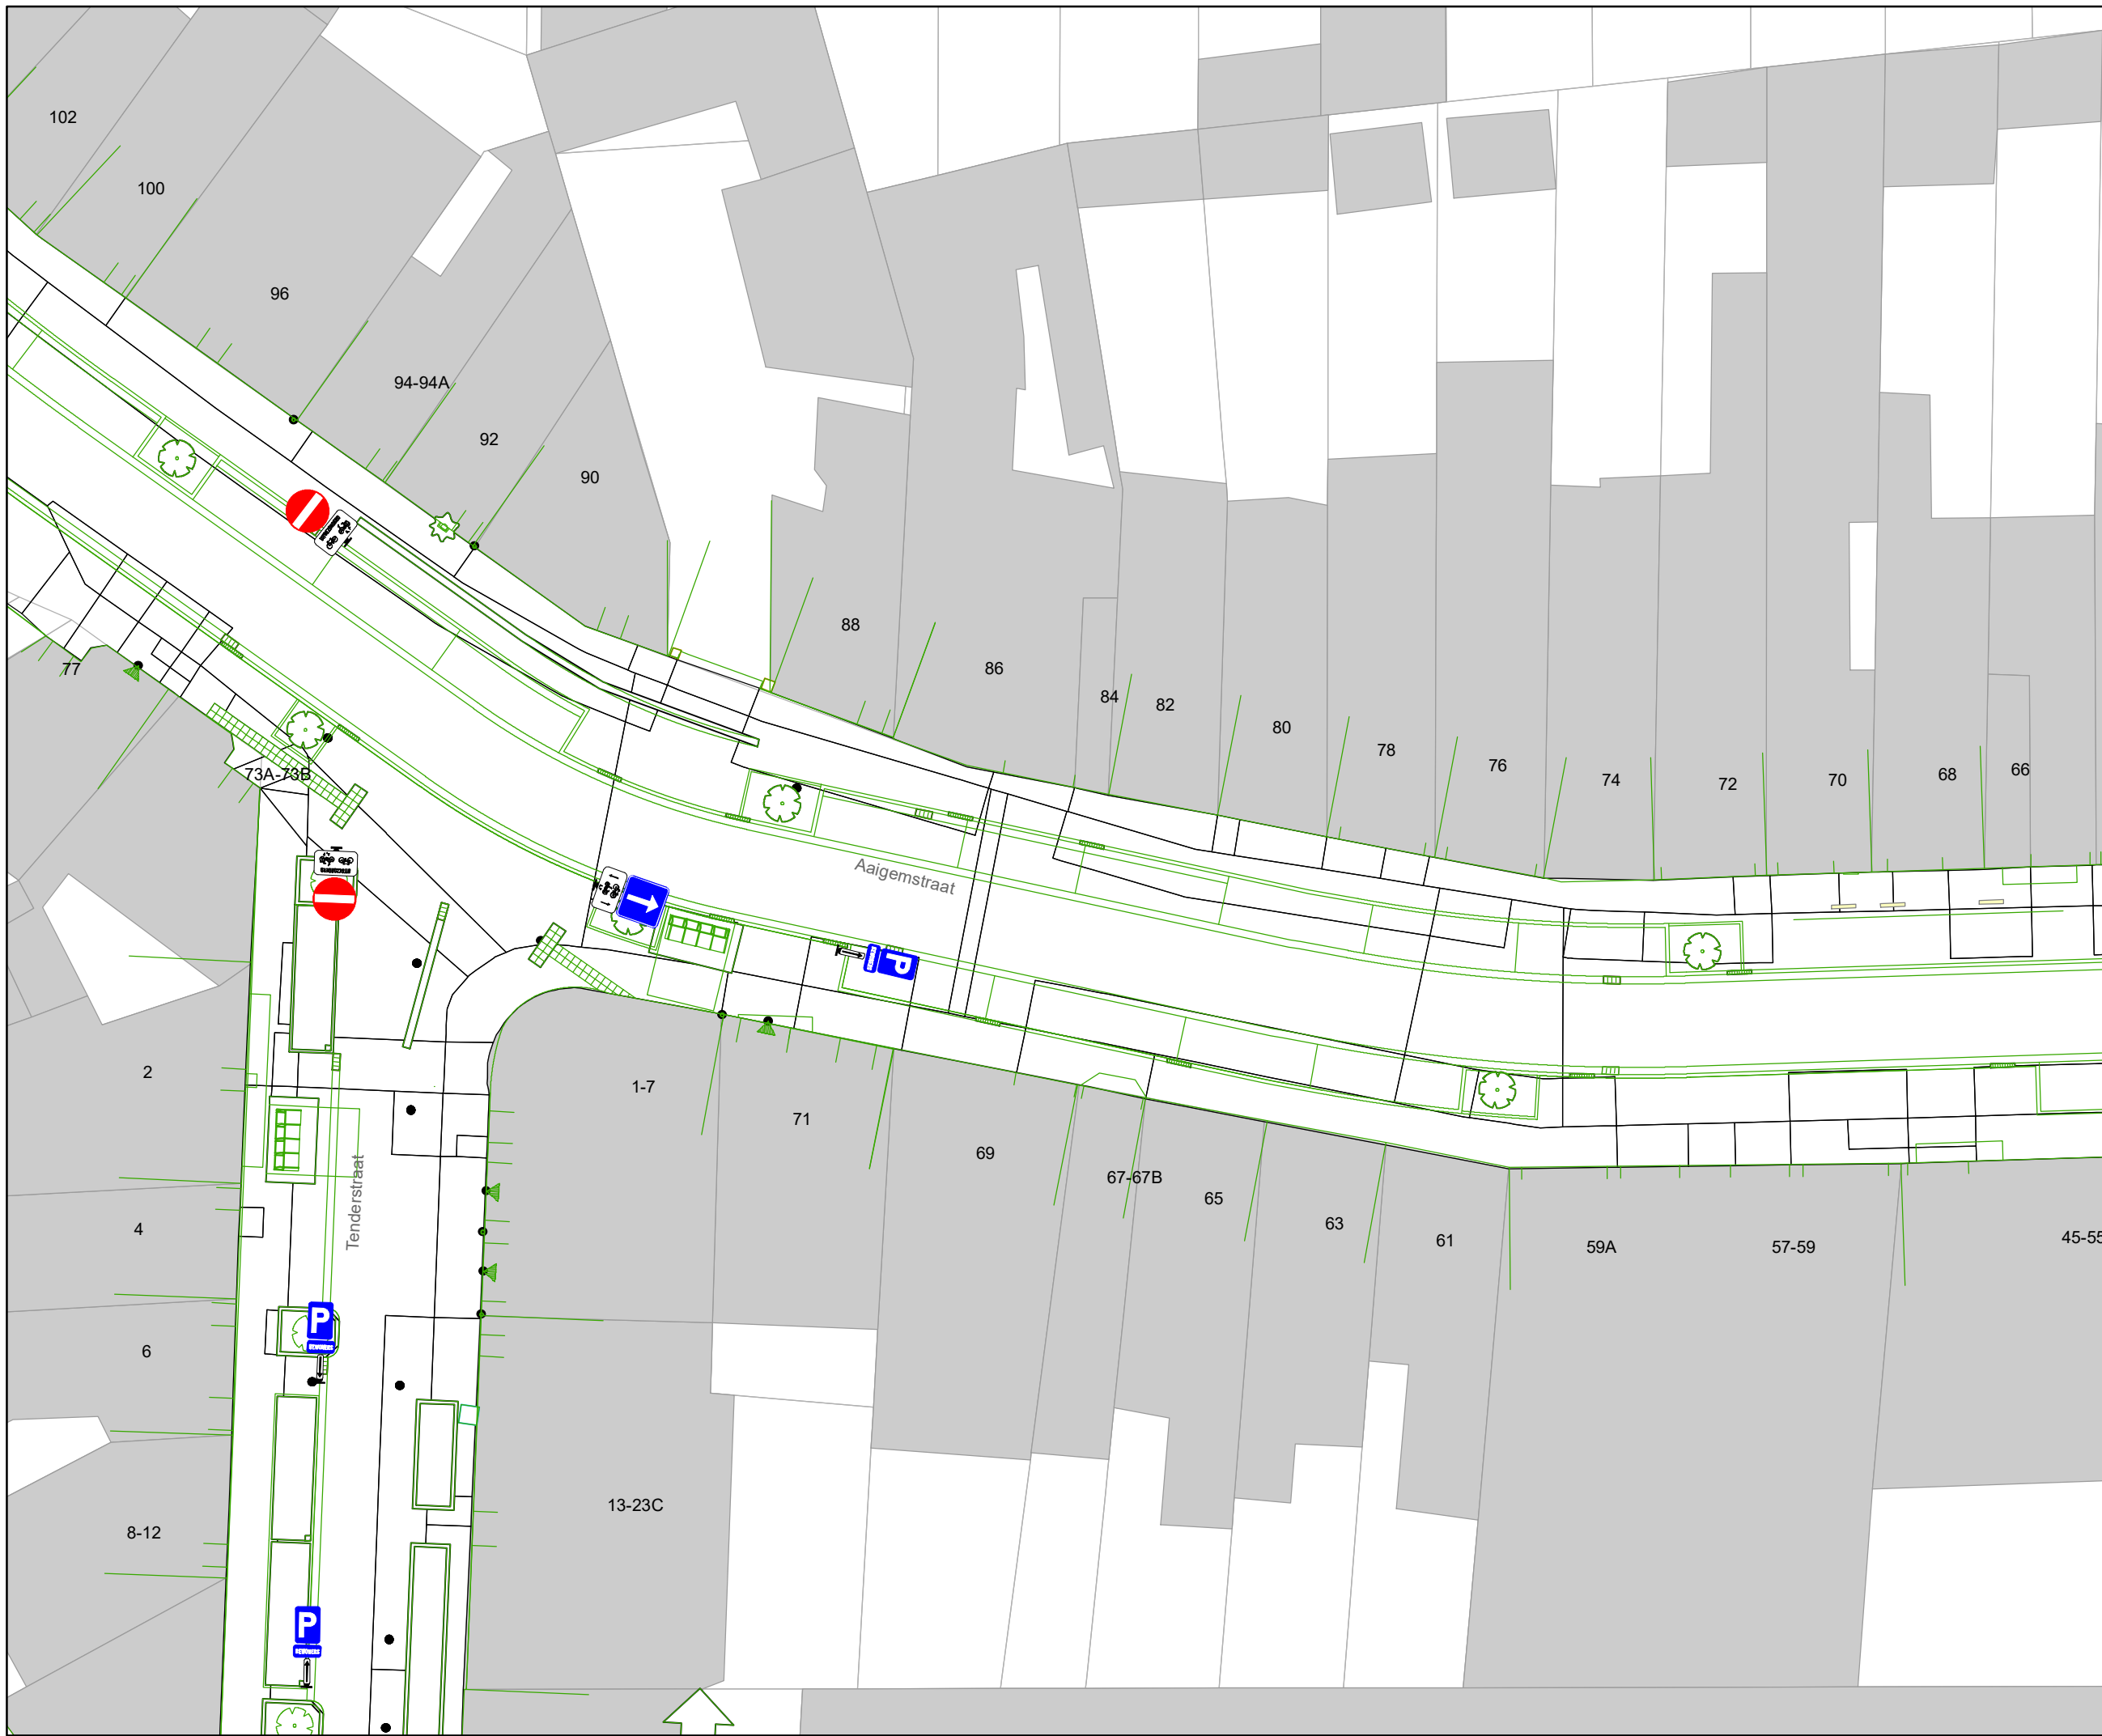

DATUM	SCHAAL	PLAN	ADVISEUR	TEKENAAR	PF
18/12/2020	1/250	11/19	KDV	neveew	A4




Legende

-  Bestaande verkeersborden
-  Geplande verkeersborden
-  Te verwijderen verkeersborden
-  Bestaande wegmarkeringen
-  Geplande wegmarkeringen
-  Te verwijderen wegmarkeringen

Overige

-  MB-XX: Ander gepland dossier
-  Ontwerp heraanleg

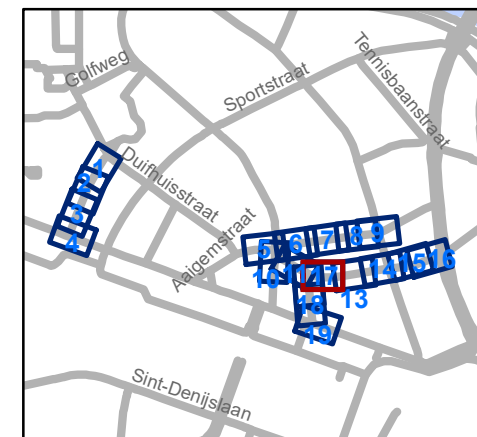

gent: Mobiliteitsbedrijf stad Gent
Verkeerstechnische taken

**Verpleegsterstraat, Aaigemstraat x
Rijsenbergstraat x Distelstraat x
F. De Potterstraat**

Dossienummer MB-18-06560

DATUM	SCHAAL	PLAN	ADVISEUR	TEKENAAR	PF
18/12/2020	1/250	12/19	KDV	neveew	A4




Legende

-  Bestaande verkeersborden
-  Geplande verkeersborden
-  Te verwijderen verkeersborden
-  Bestaande wegmarkeringen
-  Geplande wegmarkeringen
-  Te verwijderen wegmarkeringen

Overige

-  MB-XX Ander gepland dossier
-  Ontwerp heraanleg

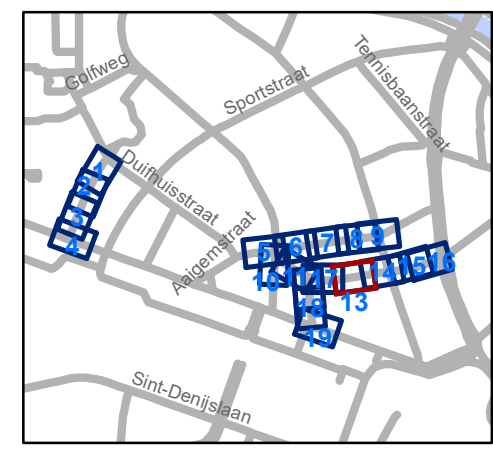


gent: Mobiliteitsbedrijf stad Gent
Verkeerstechnische taken

**Verpleegsterstraat, Aaigemstraat x
Rijsenbergstraat x Distelstraat x
F. De Potterstraat**

Dossinummer MB-18-06560

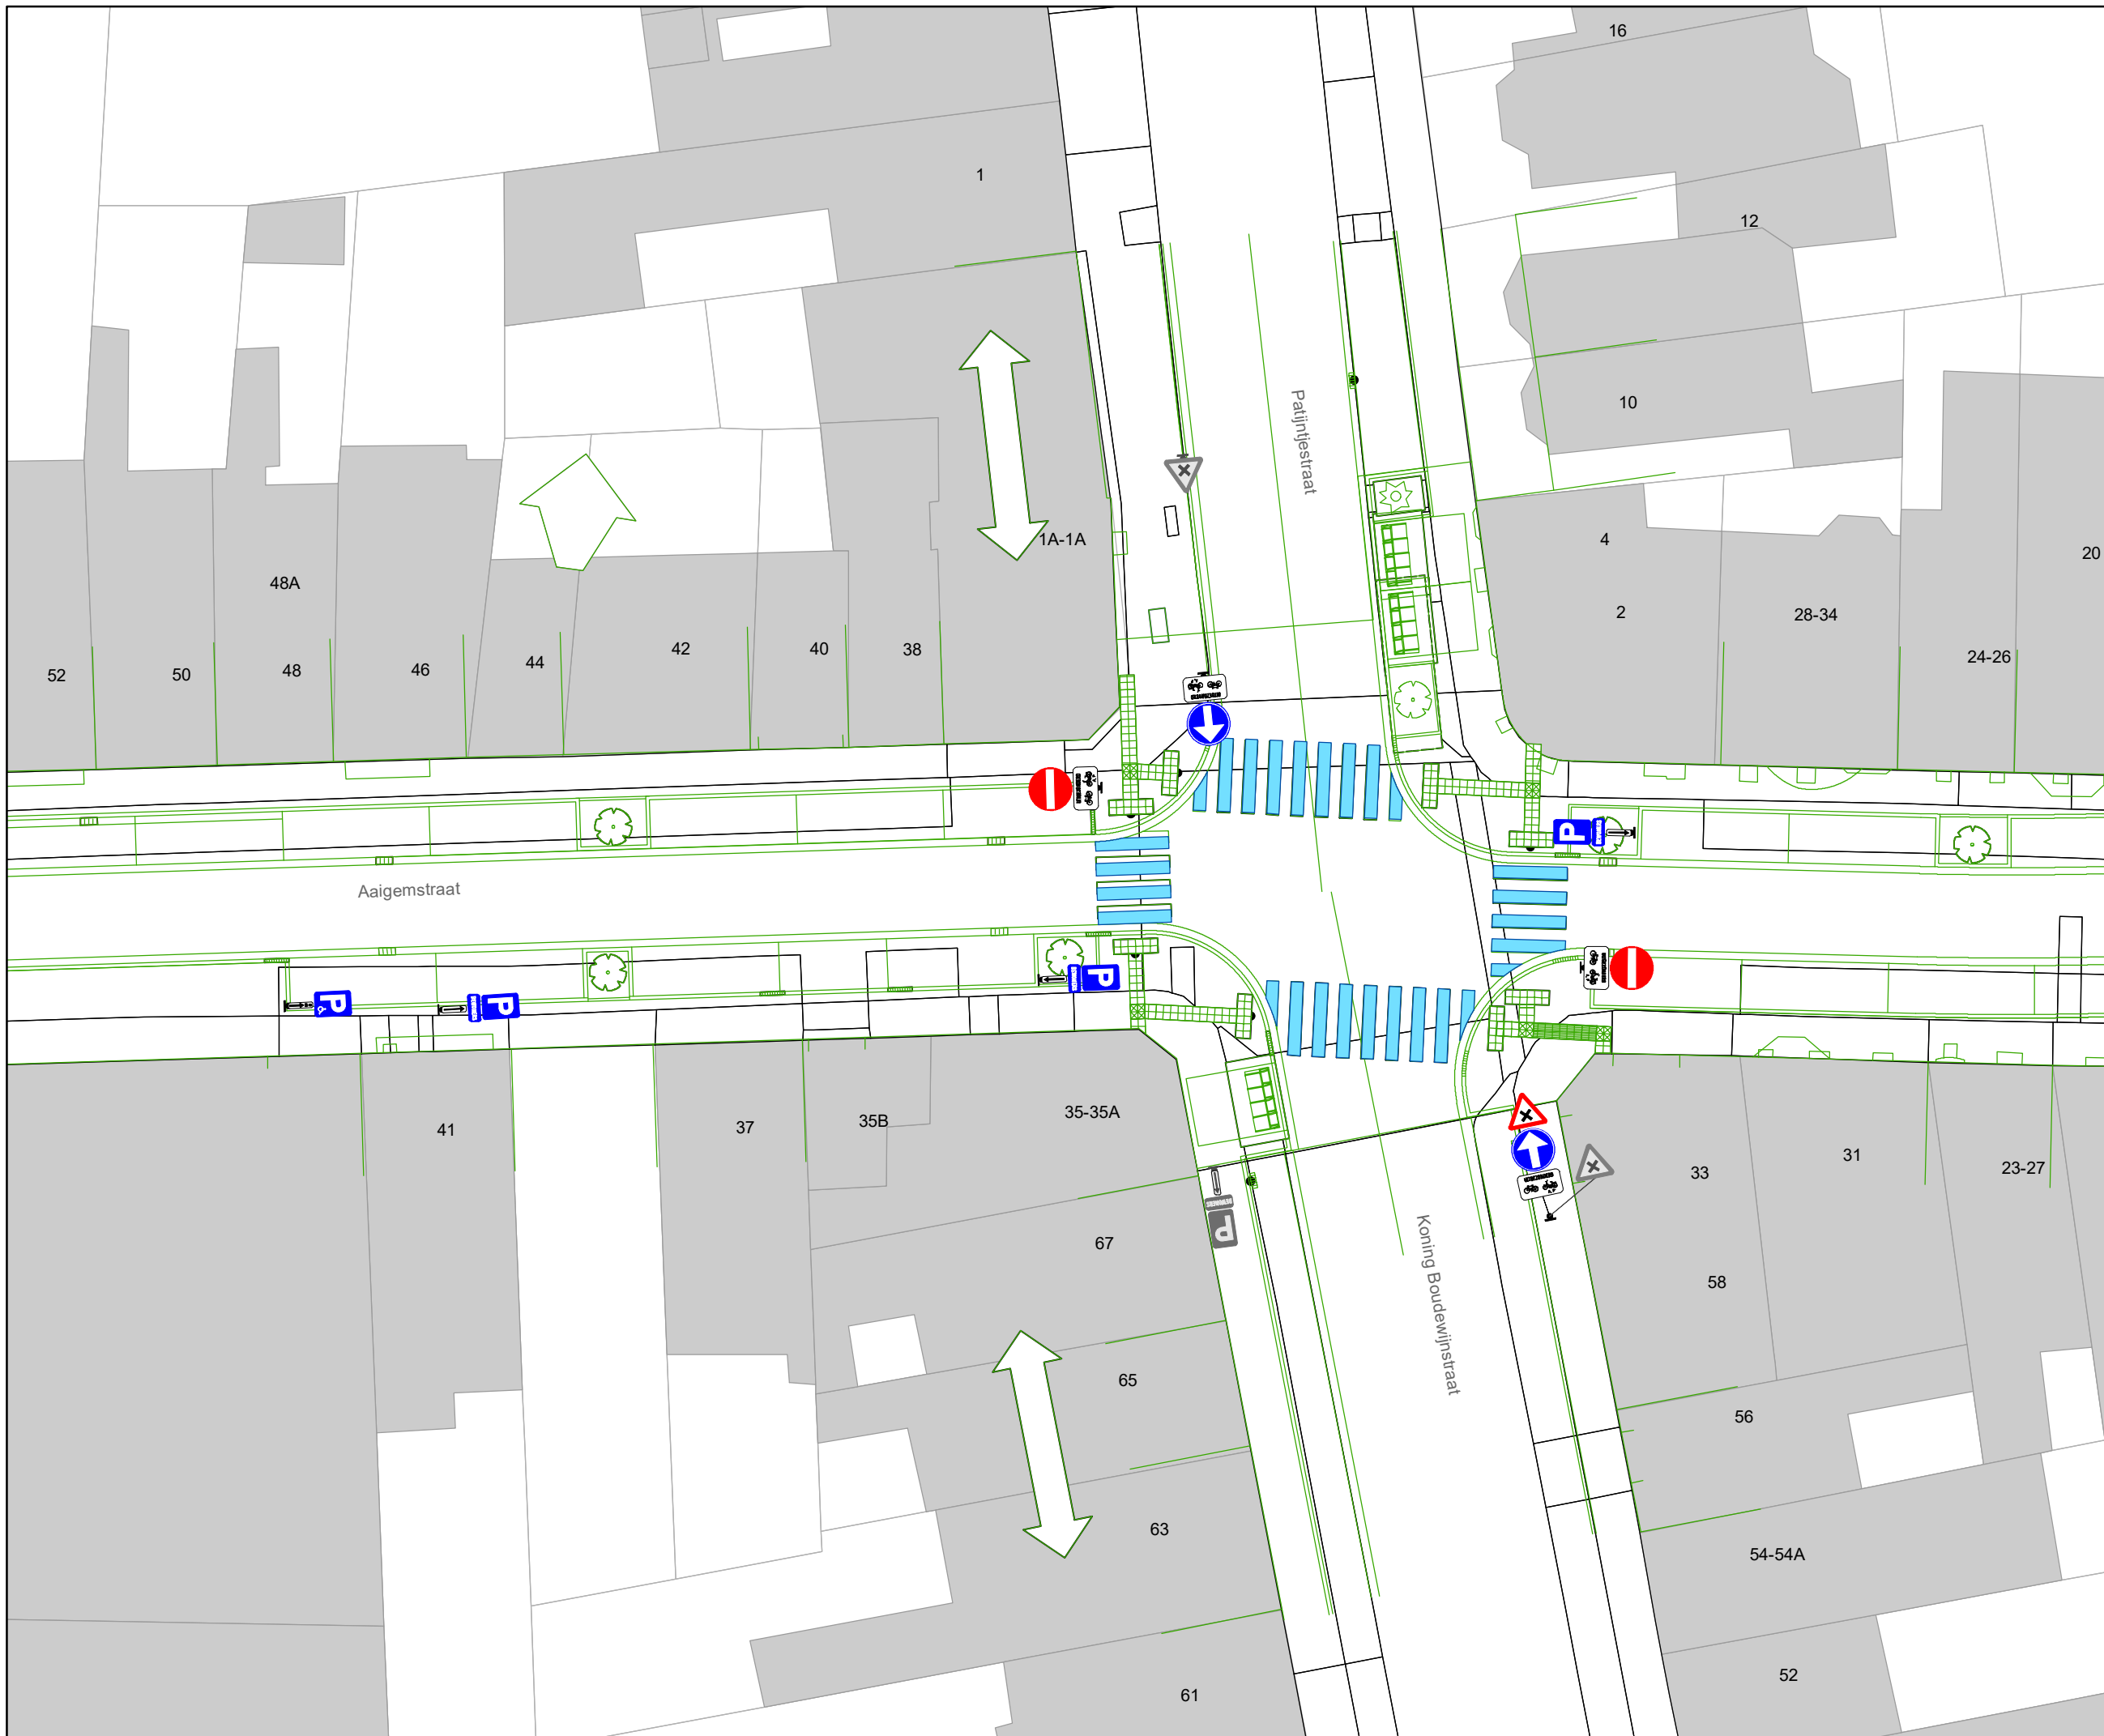

DATUM	SCHAAL	PLAN	ADVISEUR	TEKENAAR	PF
18/12/2020	1/250	13/19	KDV	neveew	A4




Legende

-  Bestaande verkeersborden
-  Geplande verkeersborden
-  Te verwijderen verkeersborden
-  Bestaande wegmarkeringen
-  Geplande wegmarkeringen
-  Te verwijderen wegmarkeringen

Overige

-  MB-XX: Ander gepland dossier
-  Ontwerp heraanleg

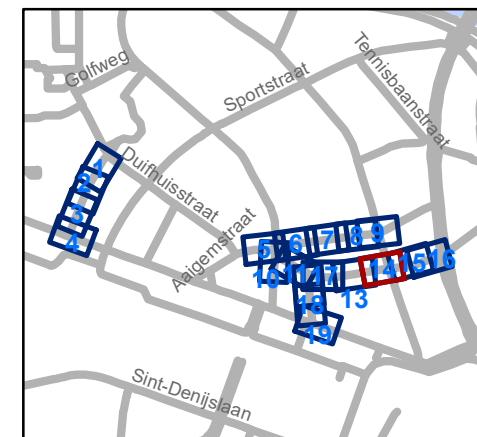

gent: Mobiliteitsbedrijf stad Gent
Verkeerstechnische taken

**Verpleegsterstraat, Aaigemstraat x
Rijsenbergstraat x Distelstraat x
F. De Potterstraat**

Dossiernummer MB-18-06560



DATUM	SCHAAL	PLAN	ADVISEUR	TEKENAAR	PF
18/12/2020	1/250	14/19	KDV	neveew	A4




Legende

-  Bestaande verkeersborden
-  Geplande verkeersborden
-  Te verwijderen verkeersborden
-  Bestaande wegmarkeringen
-  Geplande wegmarkeringen
-  Te verwijderen wegmarkeringen

Overige

-  MB-XX: Ander gepland dossier
-  Ontwerp heraanleg

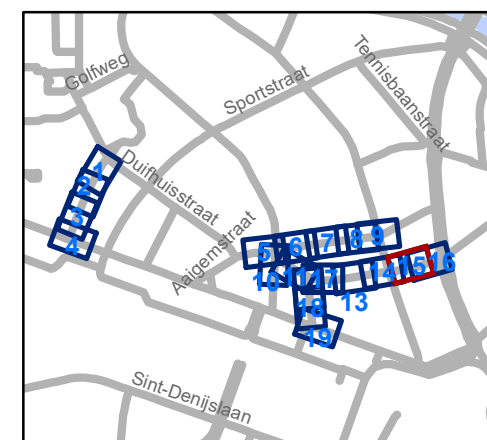


gent: Mobiliteitsbedrijf stad Gent
Verkeerstechnische taken

**Verpleegsterstraat, Aaigemstraat x
Rijsenbergstraat x Distelstraat x
F. De Potterstraat**

Dossinummer MB-18-06560


DATUM	SCHAAL	PLAN	ADVISEUR	TEKENAAR	PF
18/12/2020	1/250	15/19	KDV	neveew	A4

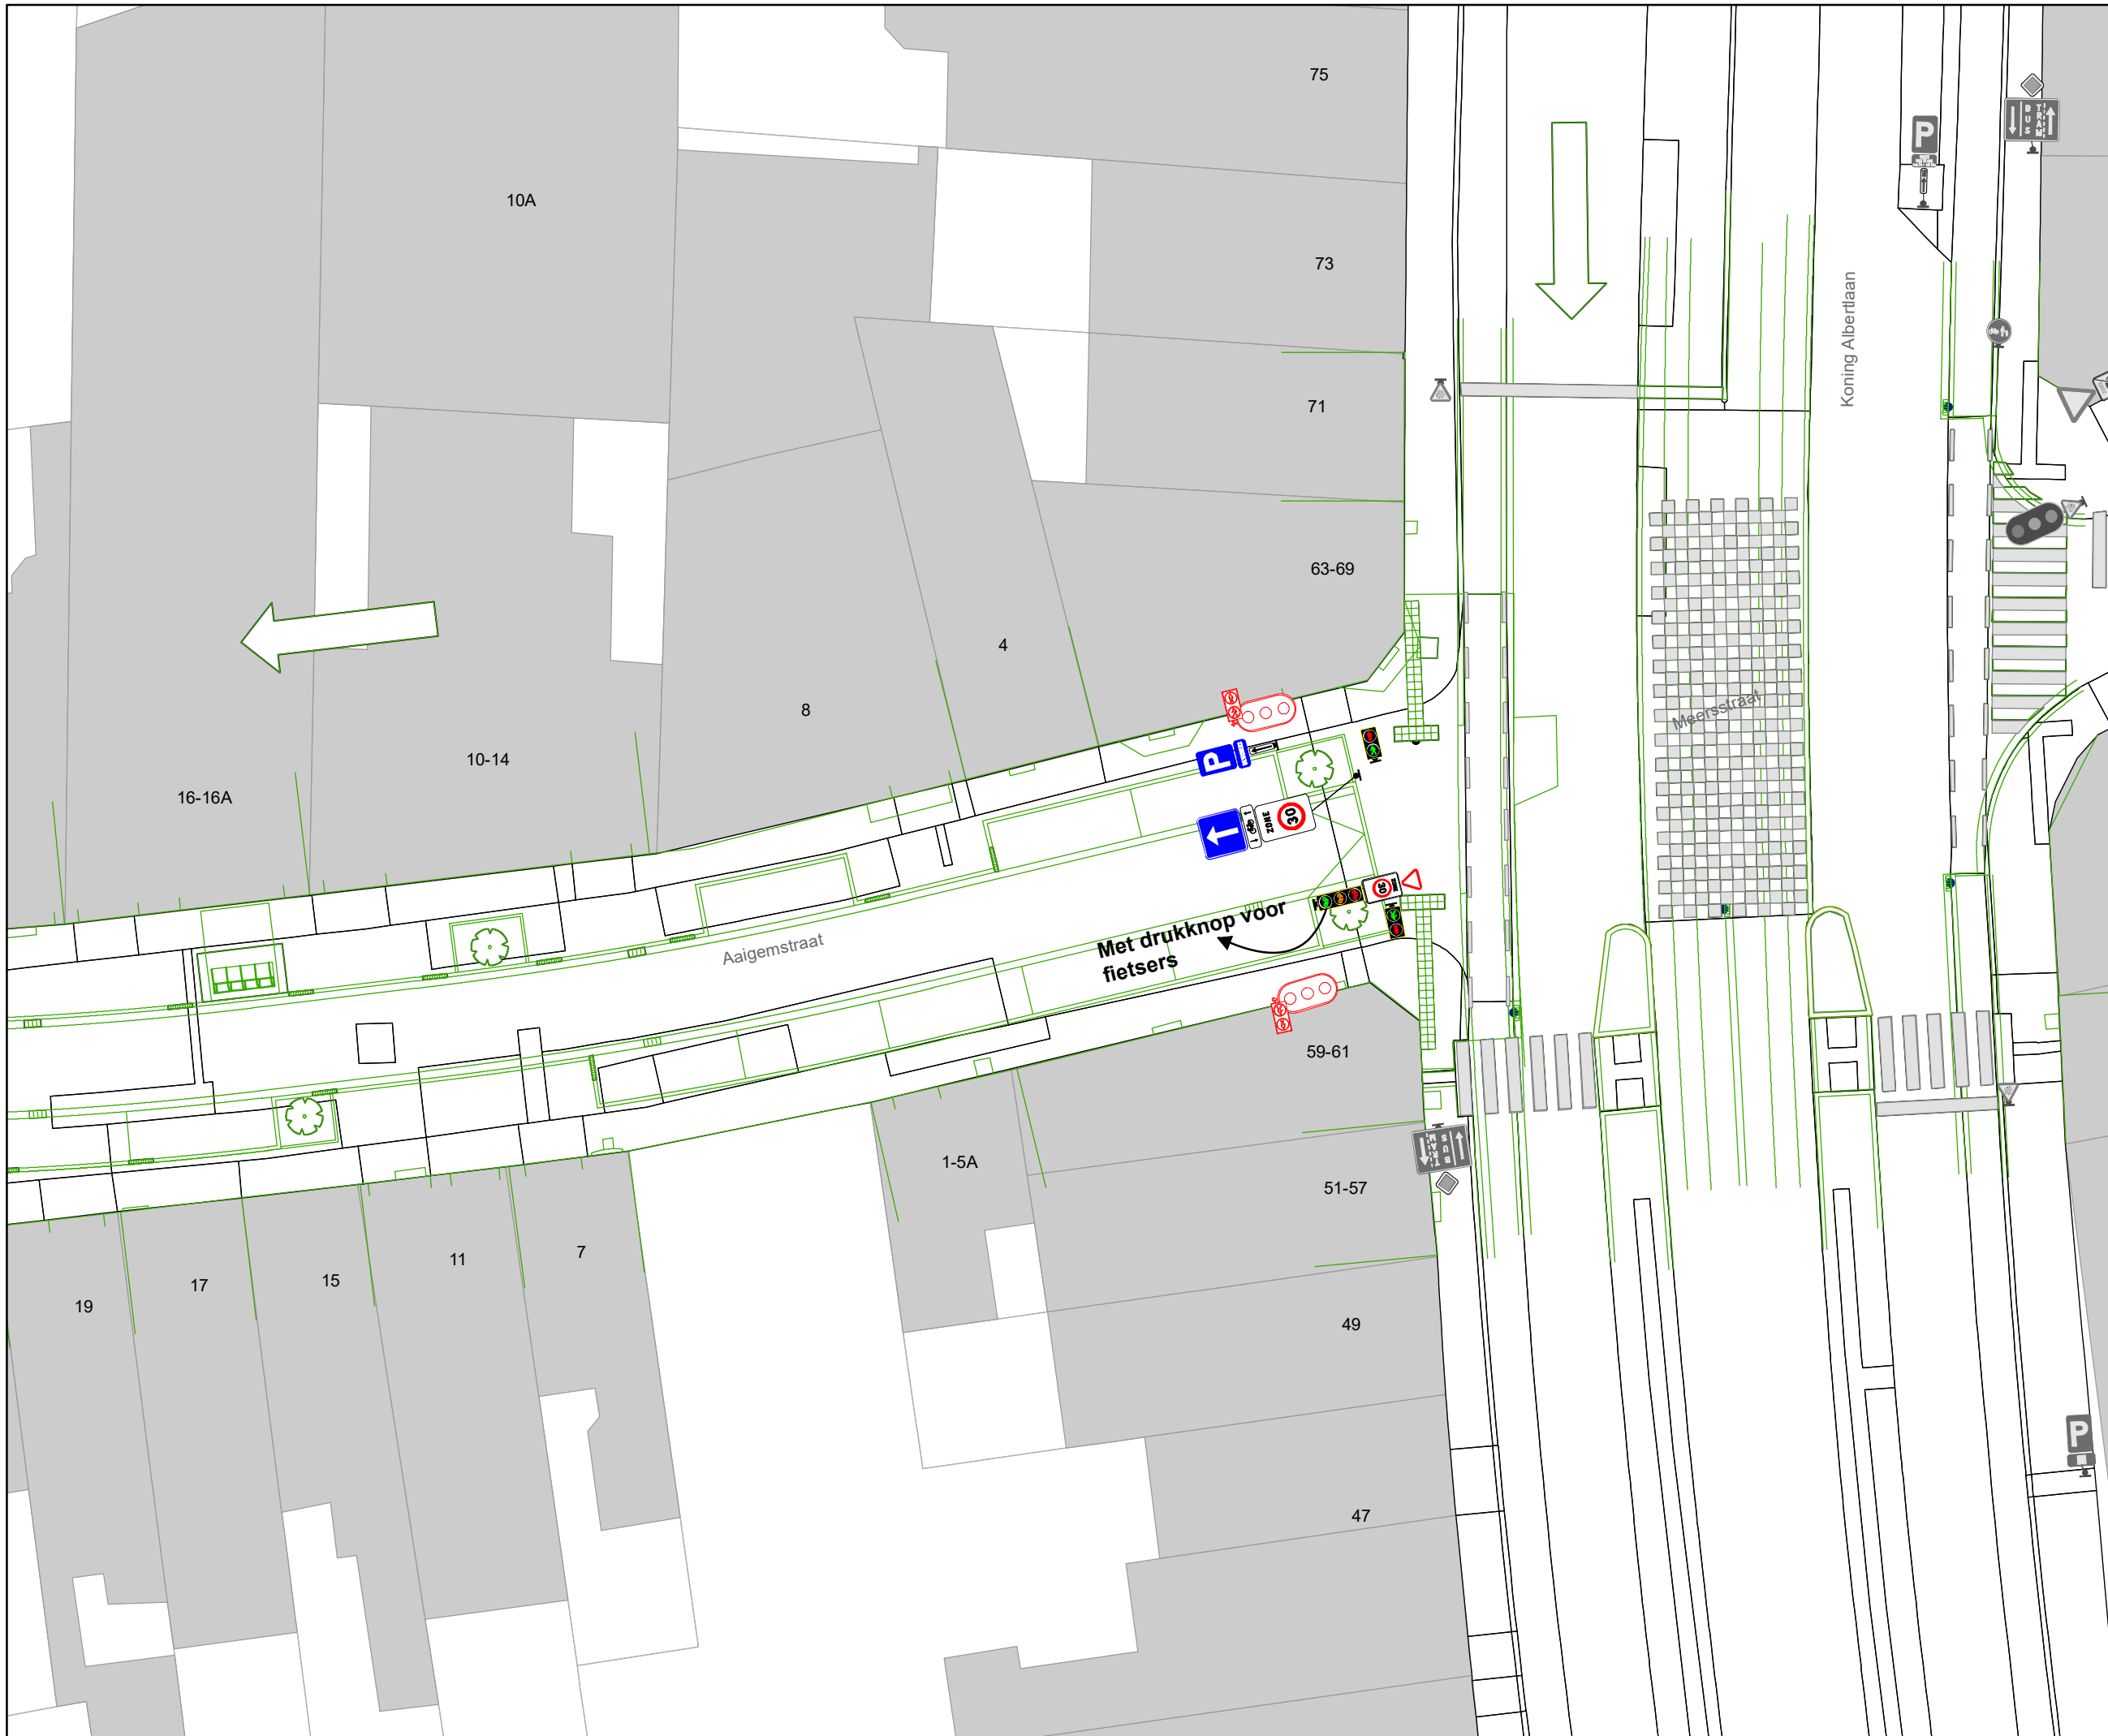


Legende

-  Bestaande verkeersborden
-  Geplande verkeersborden
-  Te verwijderen verkeersborden
-  Bestaande wegmarkeringen
-  Geplande wegmarkeringen
-  Te verwijderen wegmarkeringen

Overige

-  MB-XX: Ander gepland dossier
-  Ontwerp heraanleg

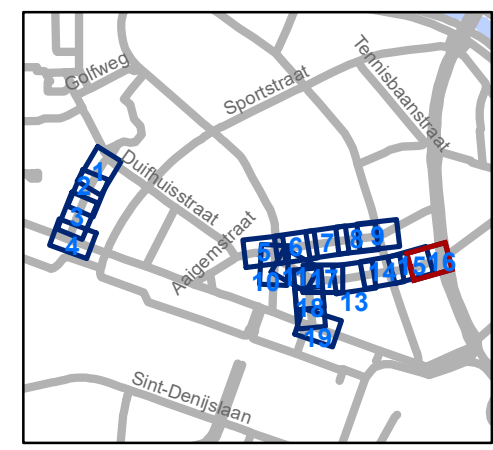


gent: Mobiliteitsbedrijf stad Gent
Verkeerstechnische taken





**Verpleegsterstraat, Aagemstraat x
Rijsenbergstraat x Distelstraat x
F. De Potterstraat**

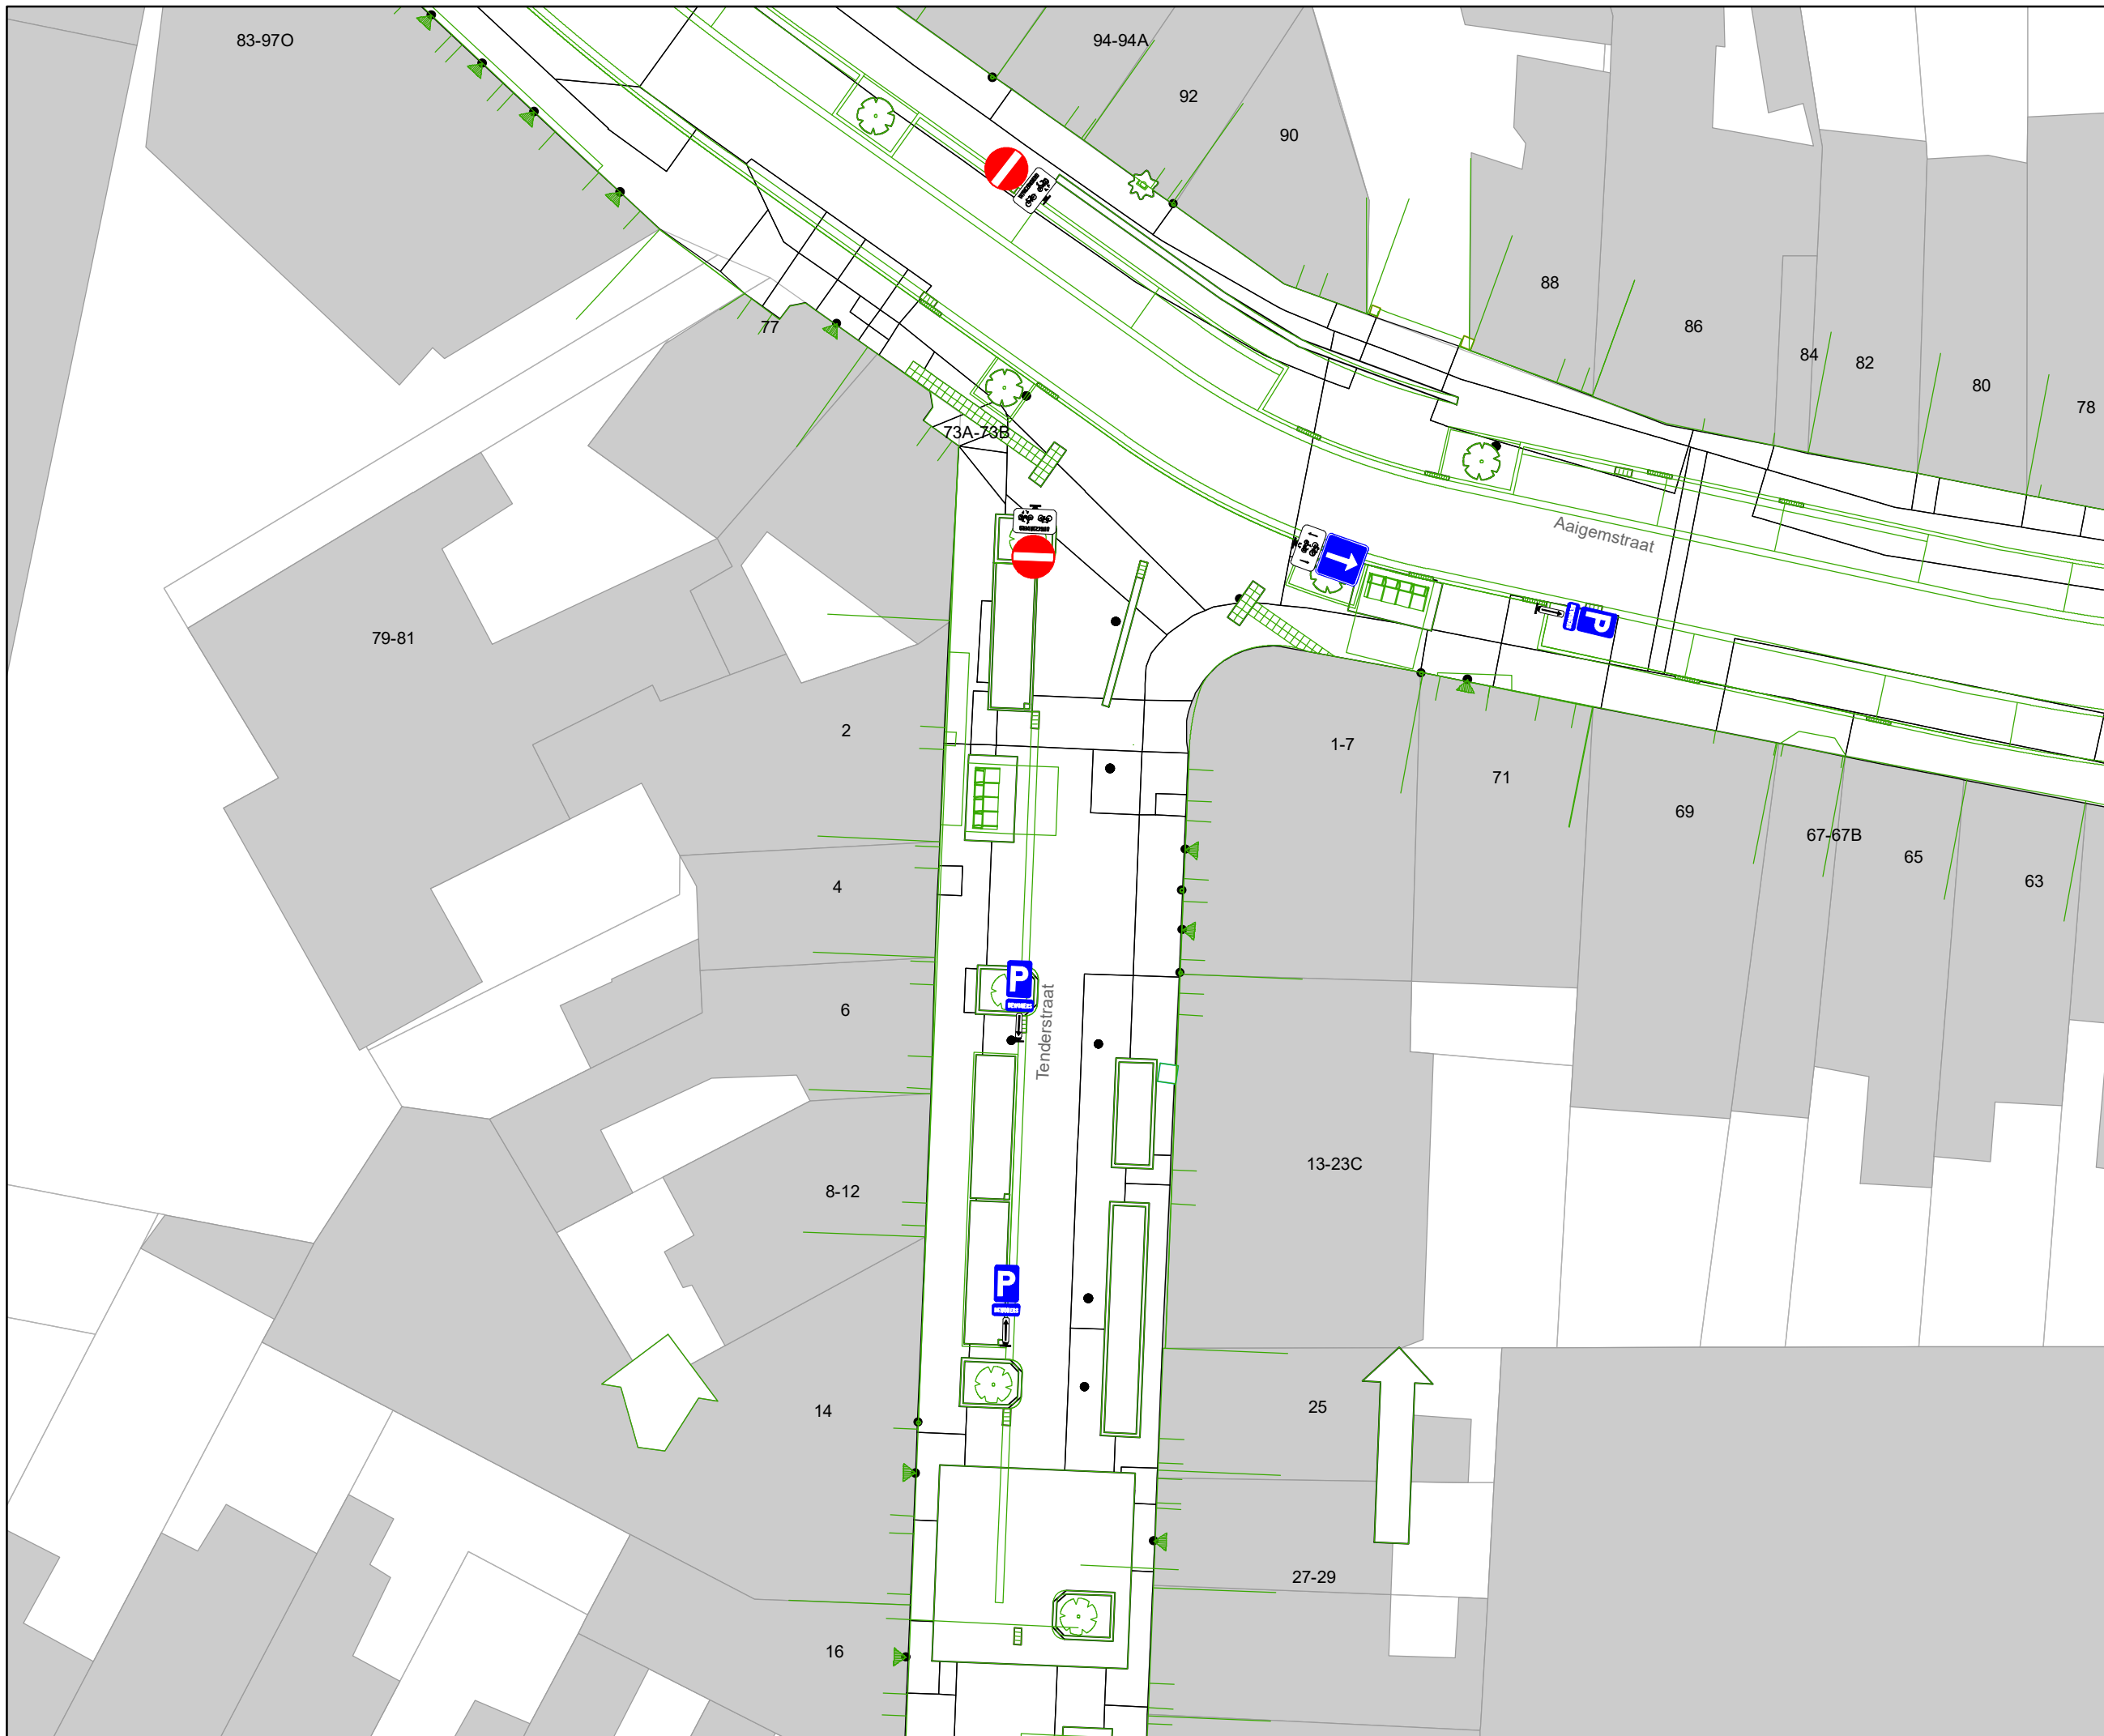Dossienummer MB-18-06560



DATUM	SCHAAL	PLAN	ADVISEUR	TEKENAAR	PF
18/12/2020	1/250	16/19	KDV	neveew	A4




Legende

-  Bestaande verkeersborden
-  Geplande verkeersborden
-  Te verwijderen verkeersborden
-  Bestaande wegmarkeringen
-  Geplande wegmarkeringen
-  Te verwijderen wegmarkeringen

Overige

-  MB-XX: Ander gepland dossier
-  Ontwerp heraanleg

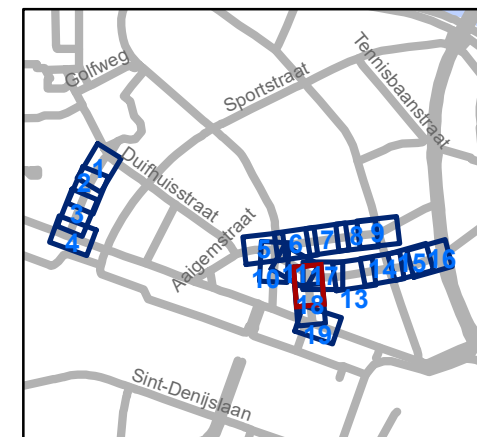

gent: Mobiliteitsbedrijf stad Gent
Verkeerstechnische taken

**Verpleegsterstraat, Aaigemstraat x
Rijsenbergstraat x Distelstraat x
F. De Potterstraat**

Dossienummer MB-18-06560


DATUM	SCHAAL	PLAN	ADVISEUR	TEKENAAR	PF
18/12/2020	1/250	17/19	KDV	neveew	A4

Legende

-  Bestaande verkeersborden
-  Geplande verkeersborden
-  Te verwijderen verkeersborden
-  Bestaande wegmarkeringen
-  Geplande wegmarkeringen
-  Te verwijderen wegmarkeringen

Overige

-  MB-XX: Ander gepland dossier
-  Ontwerp heraanleg

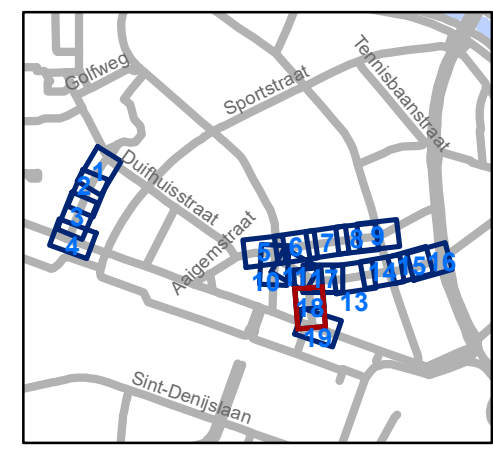


gent: Mobiliteitsbedrijf stad Gent
Verkeerstechnische taken




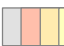


**Verpleegsterstraat, Aigemstraat x
Rijsenbergstraat x Distelstraat x
F. De Potterstraat**

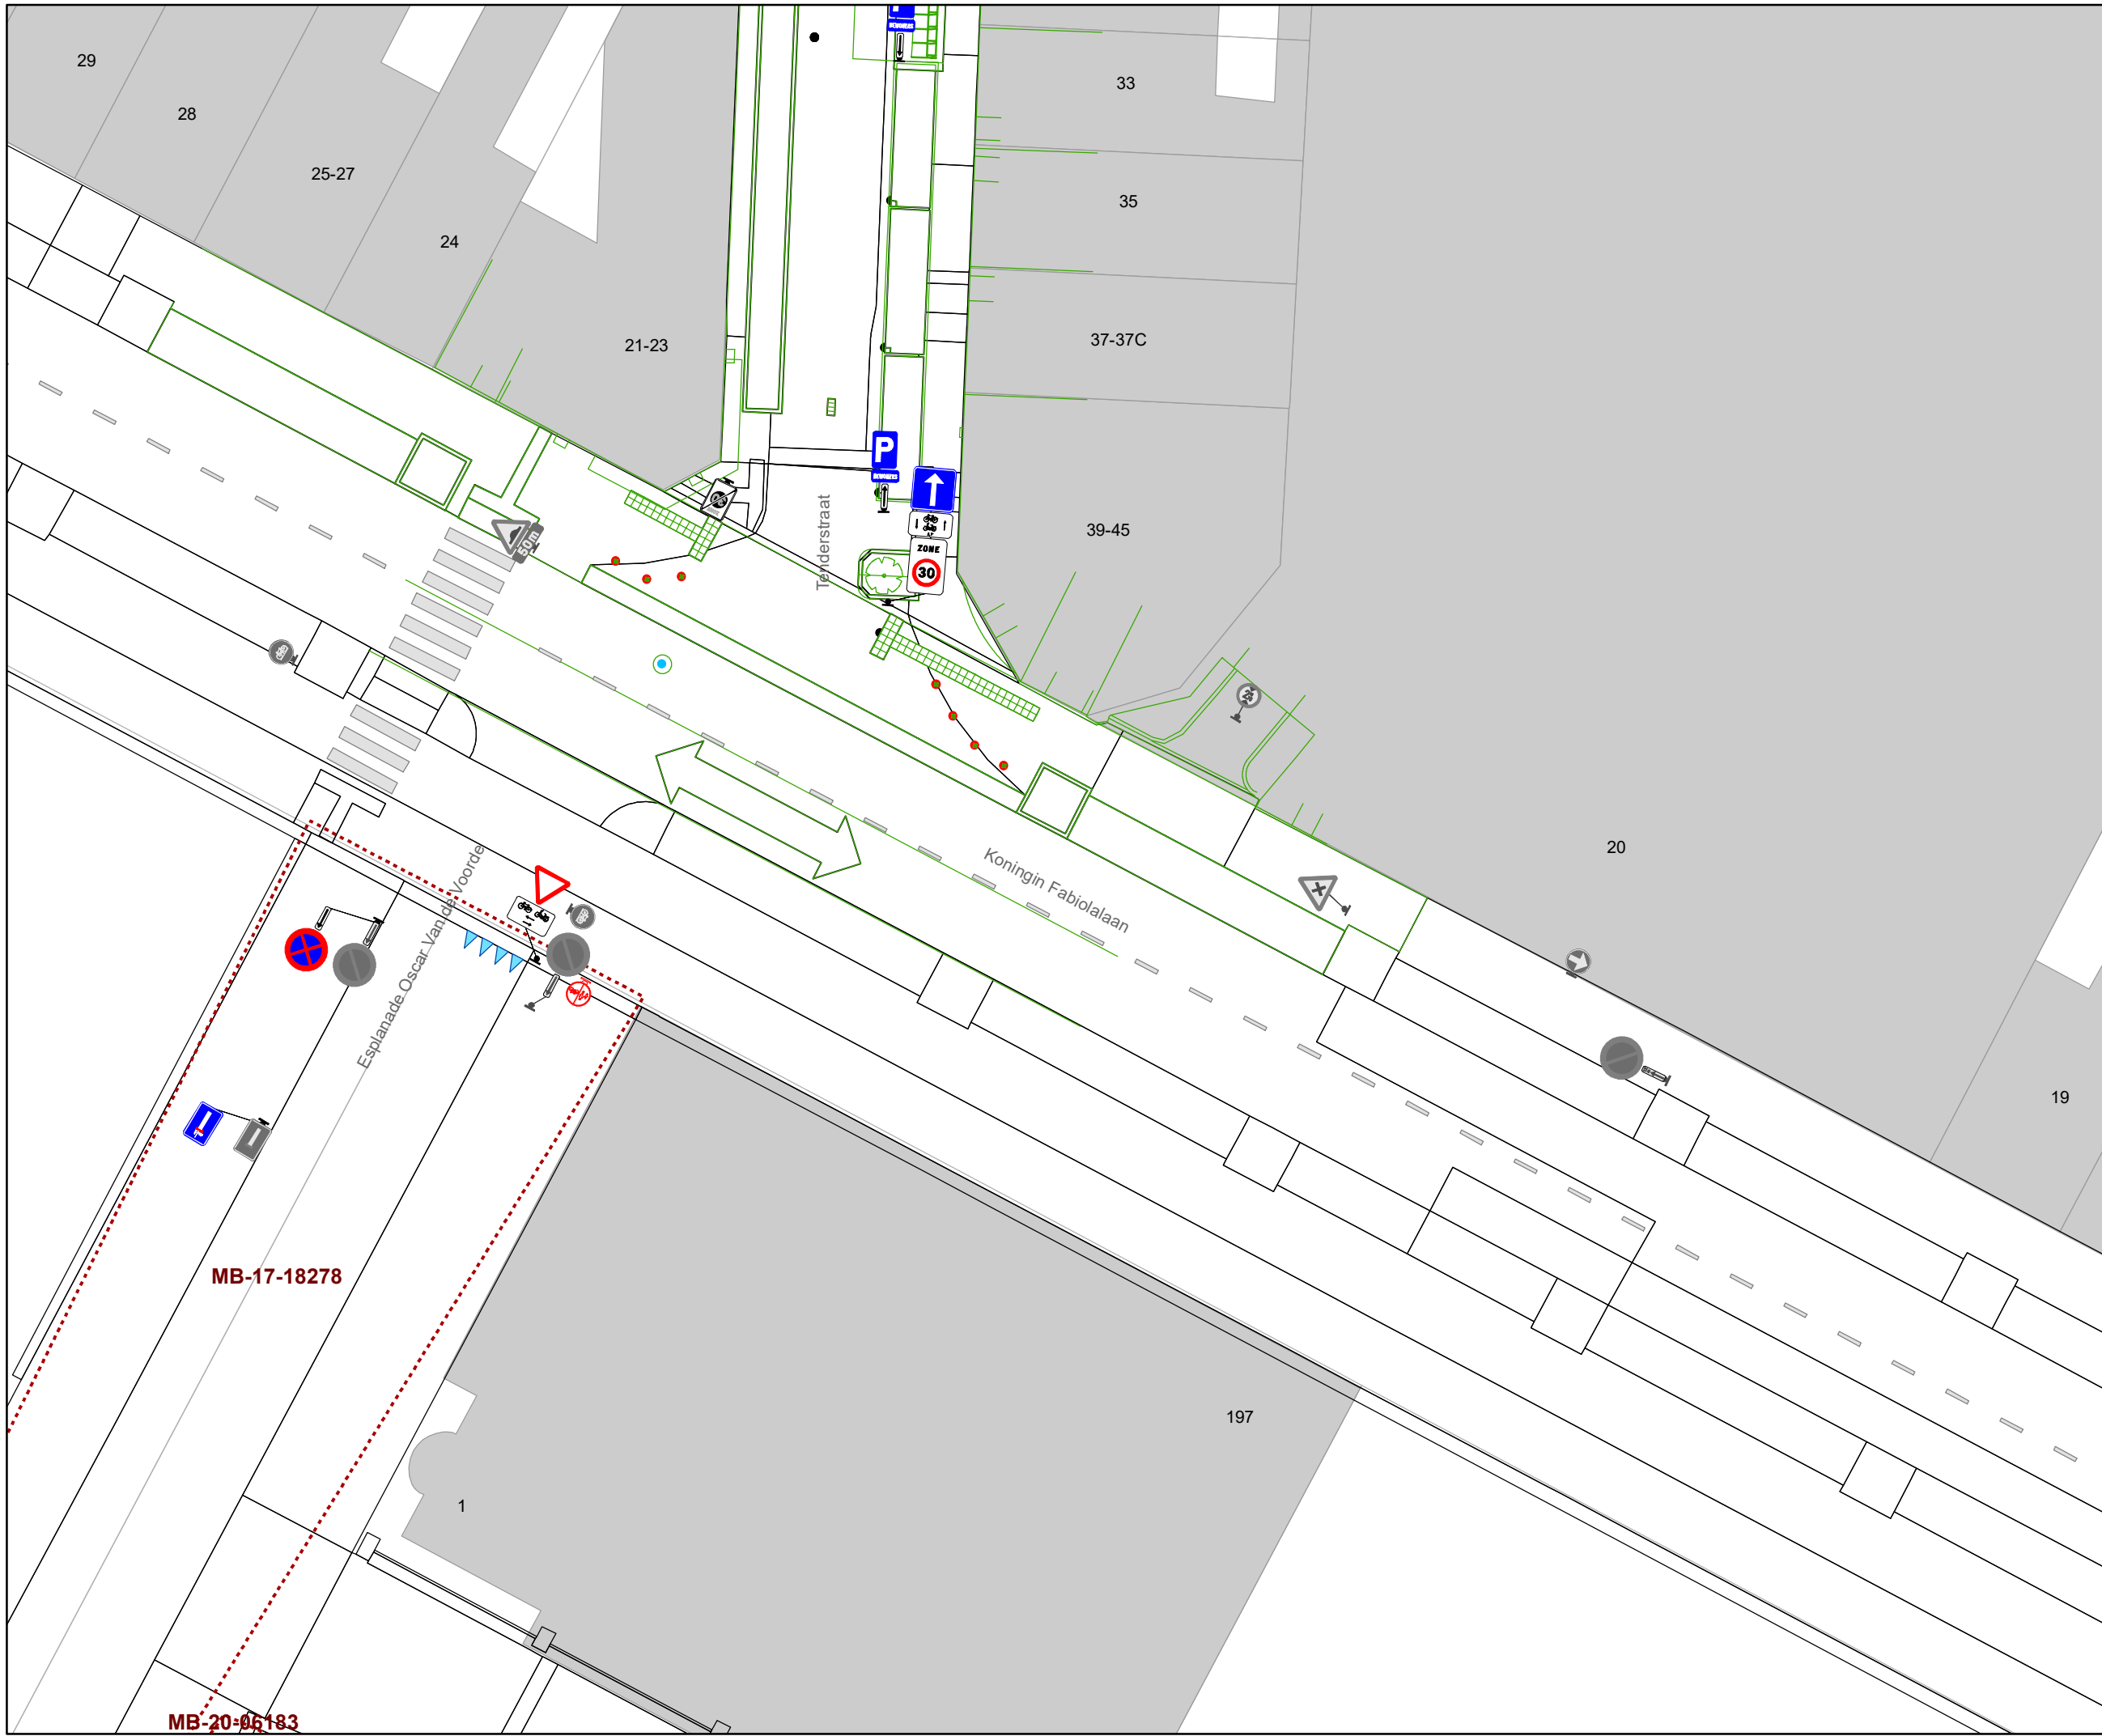Dossienummer MB-18-06560

DATUM	SCHAAL	PLAN	ADVISEUR	TEKENAAR	PF
18/12/2020	1/250	18/19	KDV	neveew	A4




Legende

-  Bestaande verkeersborden
-  Geplande verkeersborden
-  Te verwijderen verkeersborden
-  Bestaande wegmarkeringen
-  Geplande wegmarkeringen
-  Te verwijderen wegmarkeringen

Overige

-  MB-XX: Ander gepland dossier
-  Ontwerp heraanleg

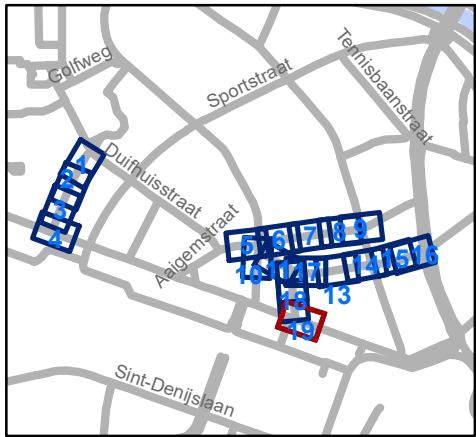

gent: Mobiliteitsbedrijf stad Gent
Verkeerstechnische taken

**Verpleegsterstraat, Aigemstraat x
Rijsenbergstraat x Distelstraat x
F. De Potterstraat**

Dossinummer MB-18-06560

DATUM	SCHAAL	PLAN	ADVISEUR	TEKENAAR	PF
18/12/2020	1/250	19/19	KDV	neveew	A4

MB-17-18278

MB-20-06183