


- ### Legende
-  Bestaande verkeersborden
  -  Geplande verkeersborden
  -  Te verwijderen verkeersborden
  -  Bestaande wegmarkeringen
  -  Geplande wegmarkeringen
  -  Te verwijderen wegmarkeringen




**gent:** Mobiliteitsbedrijf stad Gent  
Verkeerstechnische taken



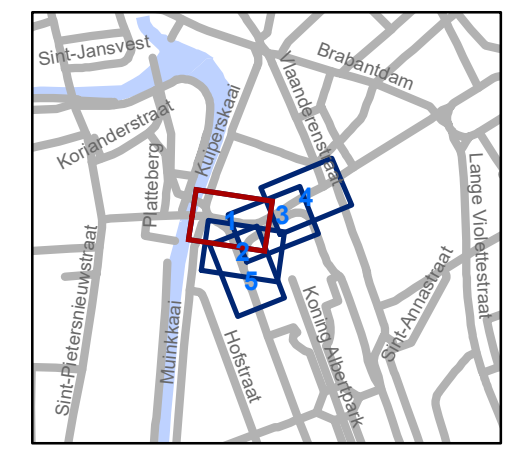


## Woodrow Wilsonplein Regularisatie

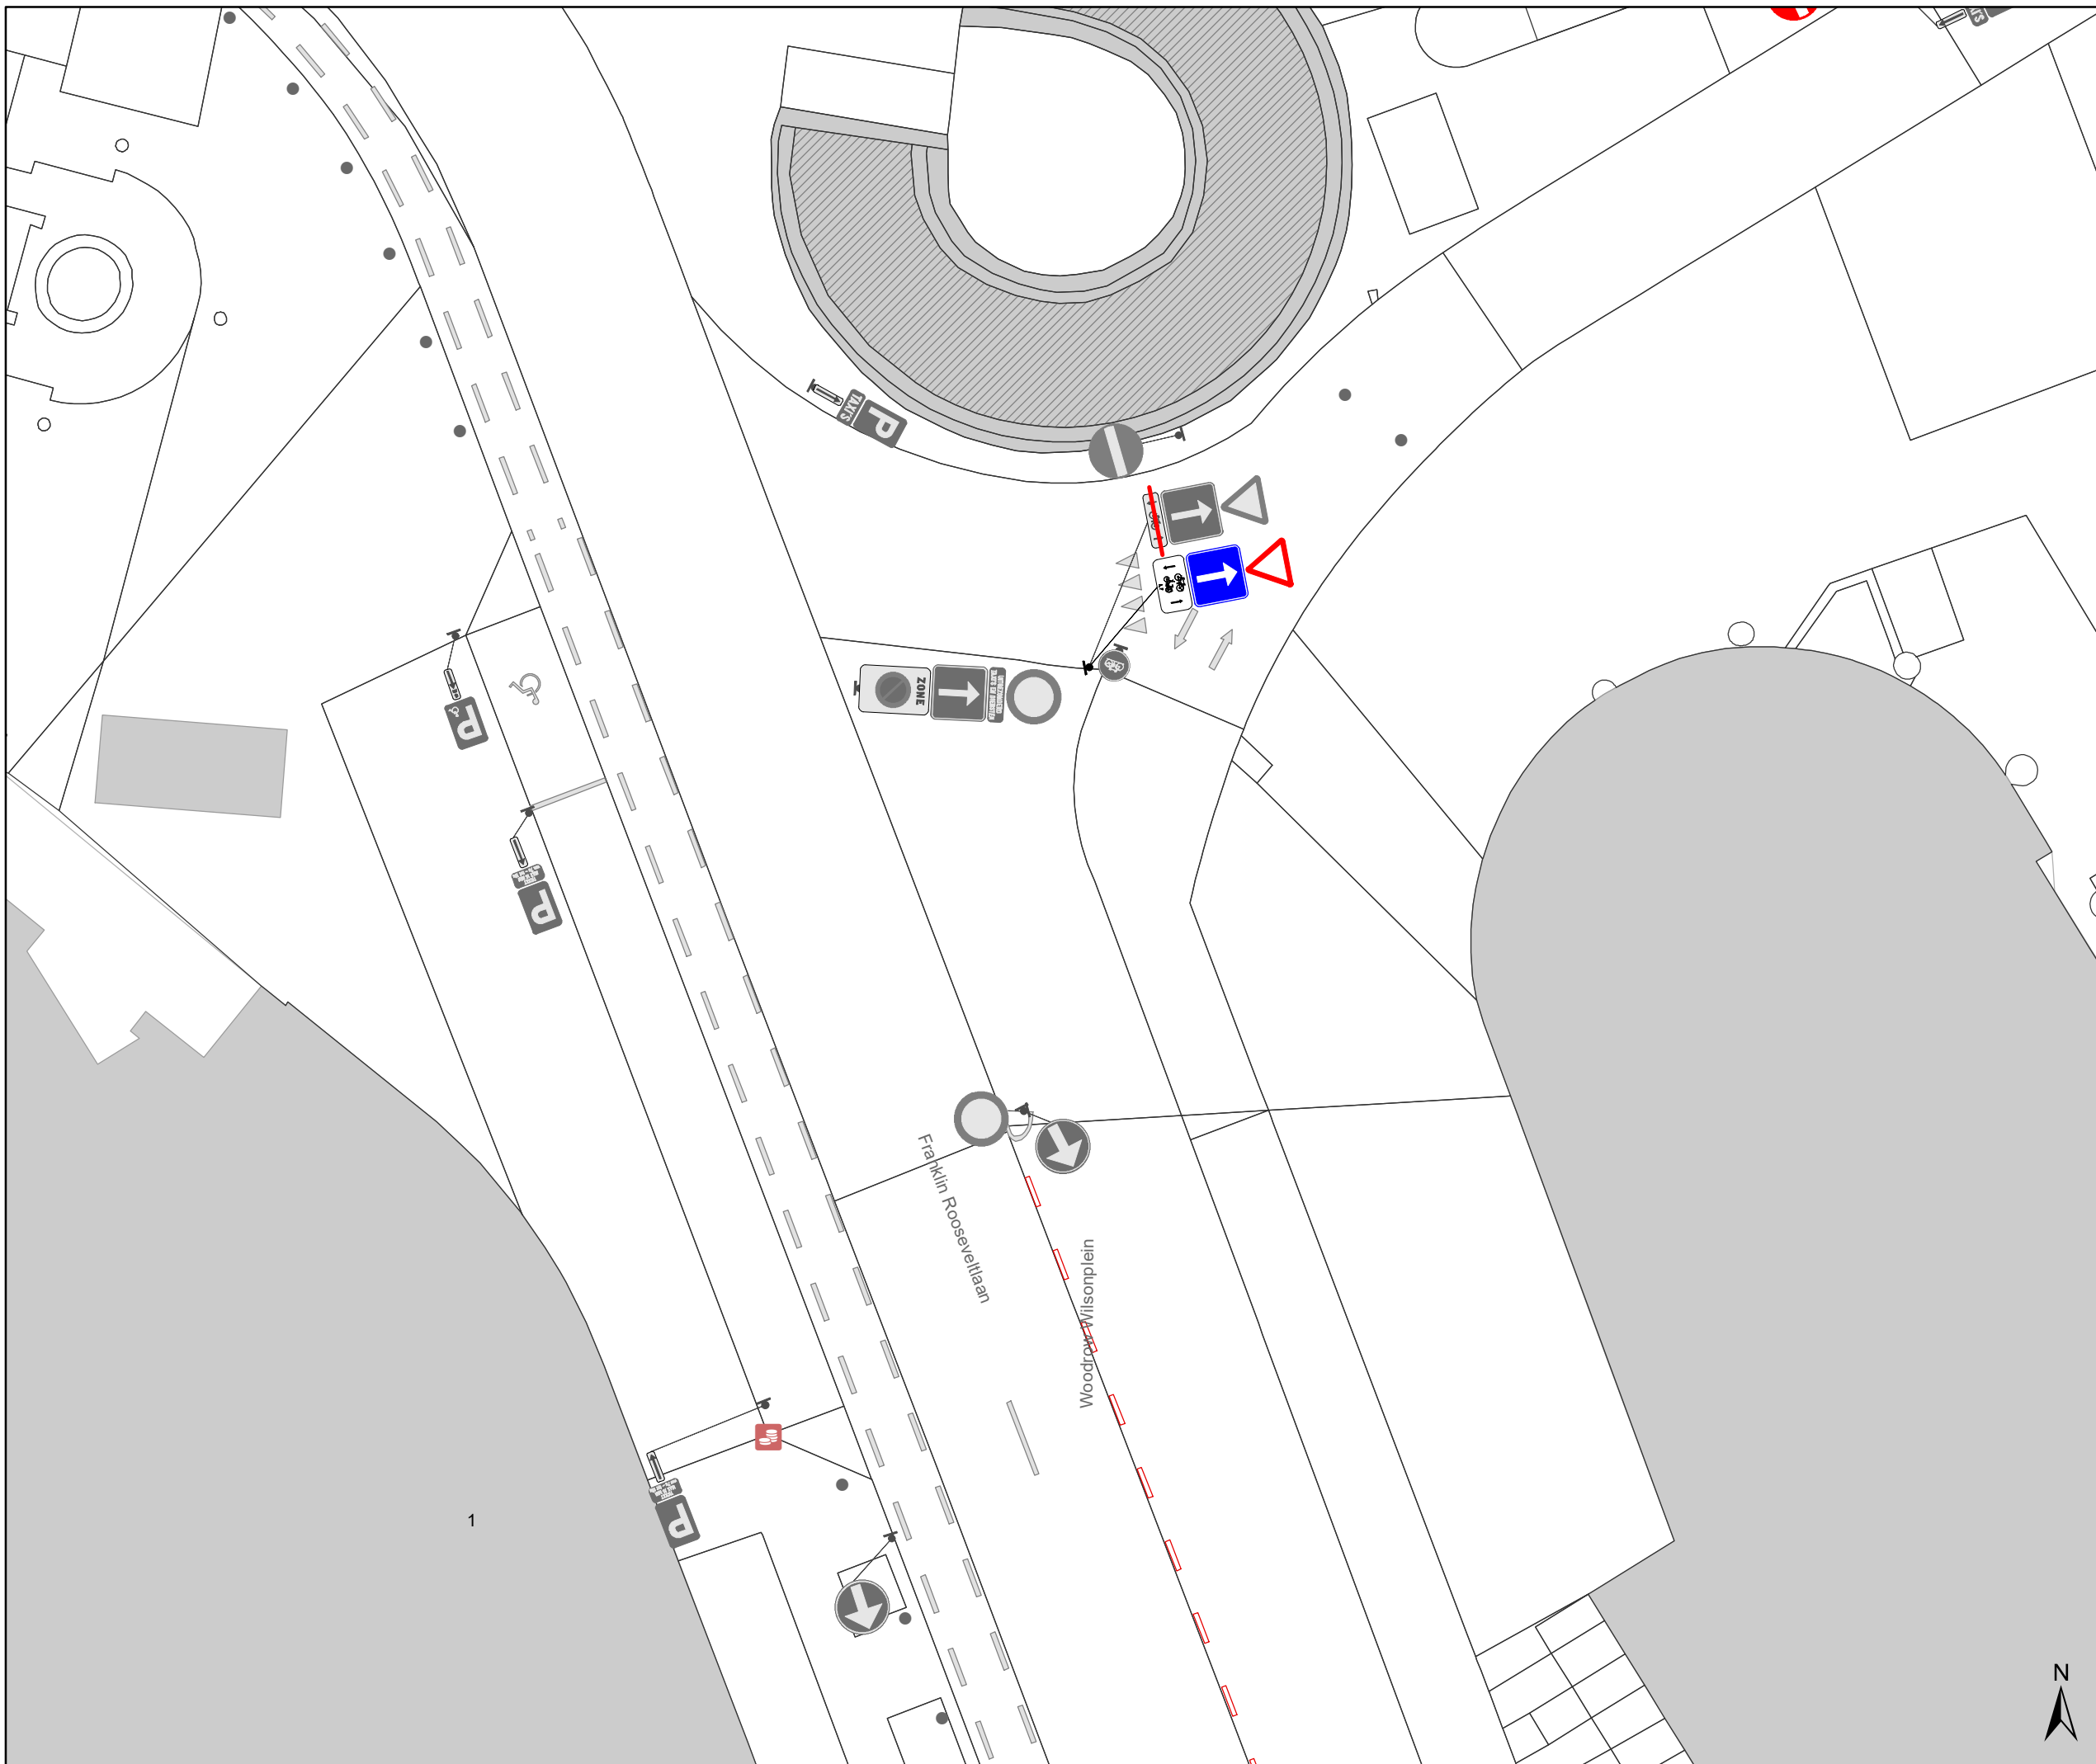
Dossiernummer MB-20-14509

DATUM	SCHAAL	PLAN	P.FORMAAT
15/01/2021	1/200	1/5	A3



### Legende

-  Bestaande verkeersborden
-  Geplande verkeersborden
-  Te verwijderen verkeersborden
-  Bestaande wegmarkeringen
-  Geplande wegmarkeringen
-  Te verwijderen wegmarkeringen

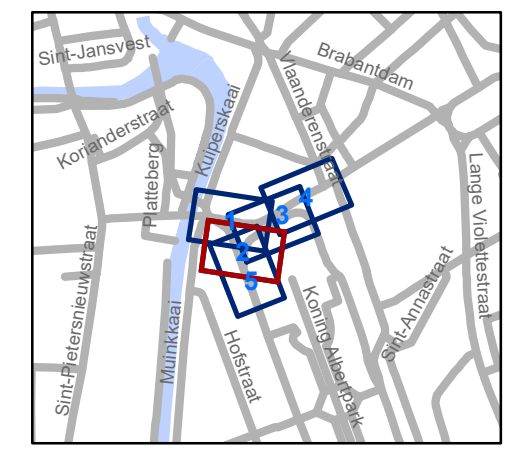

**gent:** Mobiliteitsbedrijf stad Gent  
Verkeerstechnische taken


## Woodrow Wilsonplein Regularisatie

Dossiernummer MB-20-14509

DATUM	SCHAAL	PLAN	P FORMAAT
15/01/2021	1/200	2/5	A3






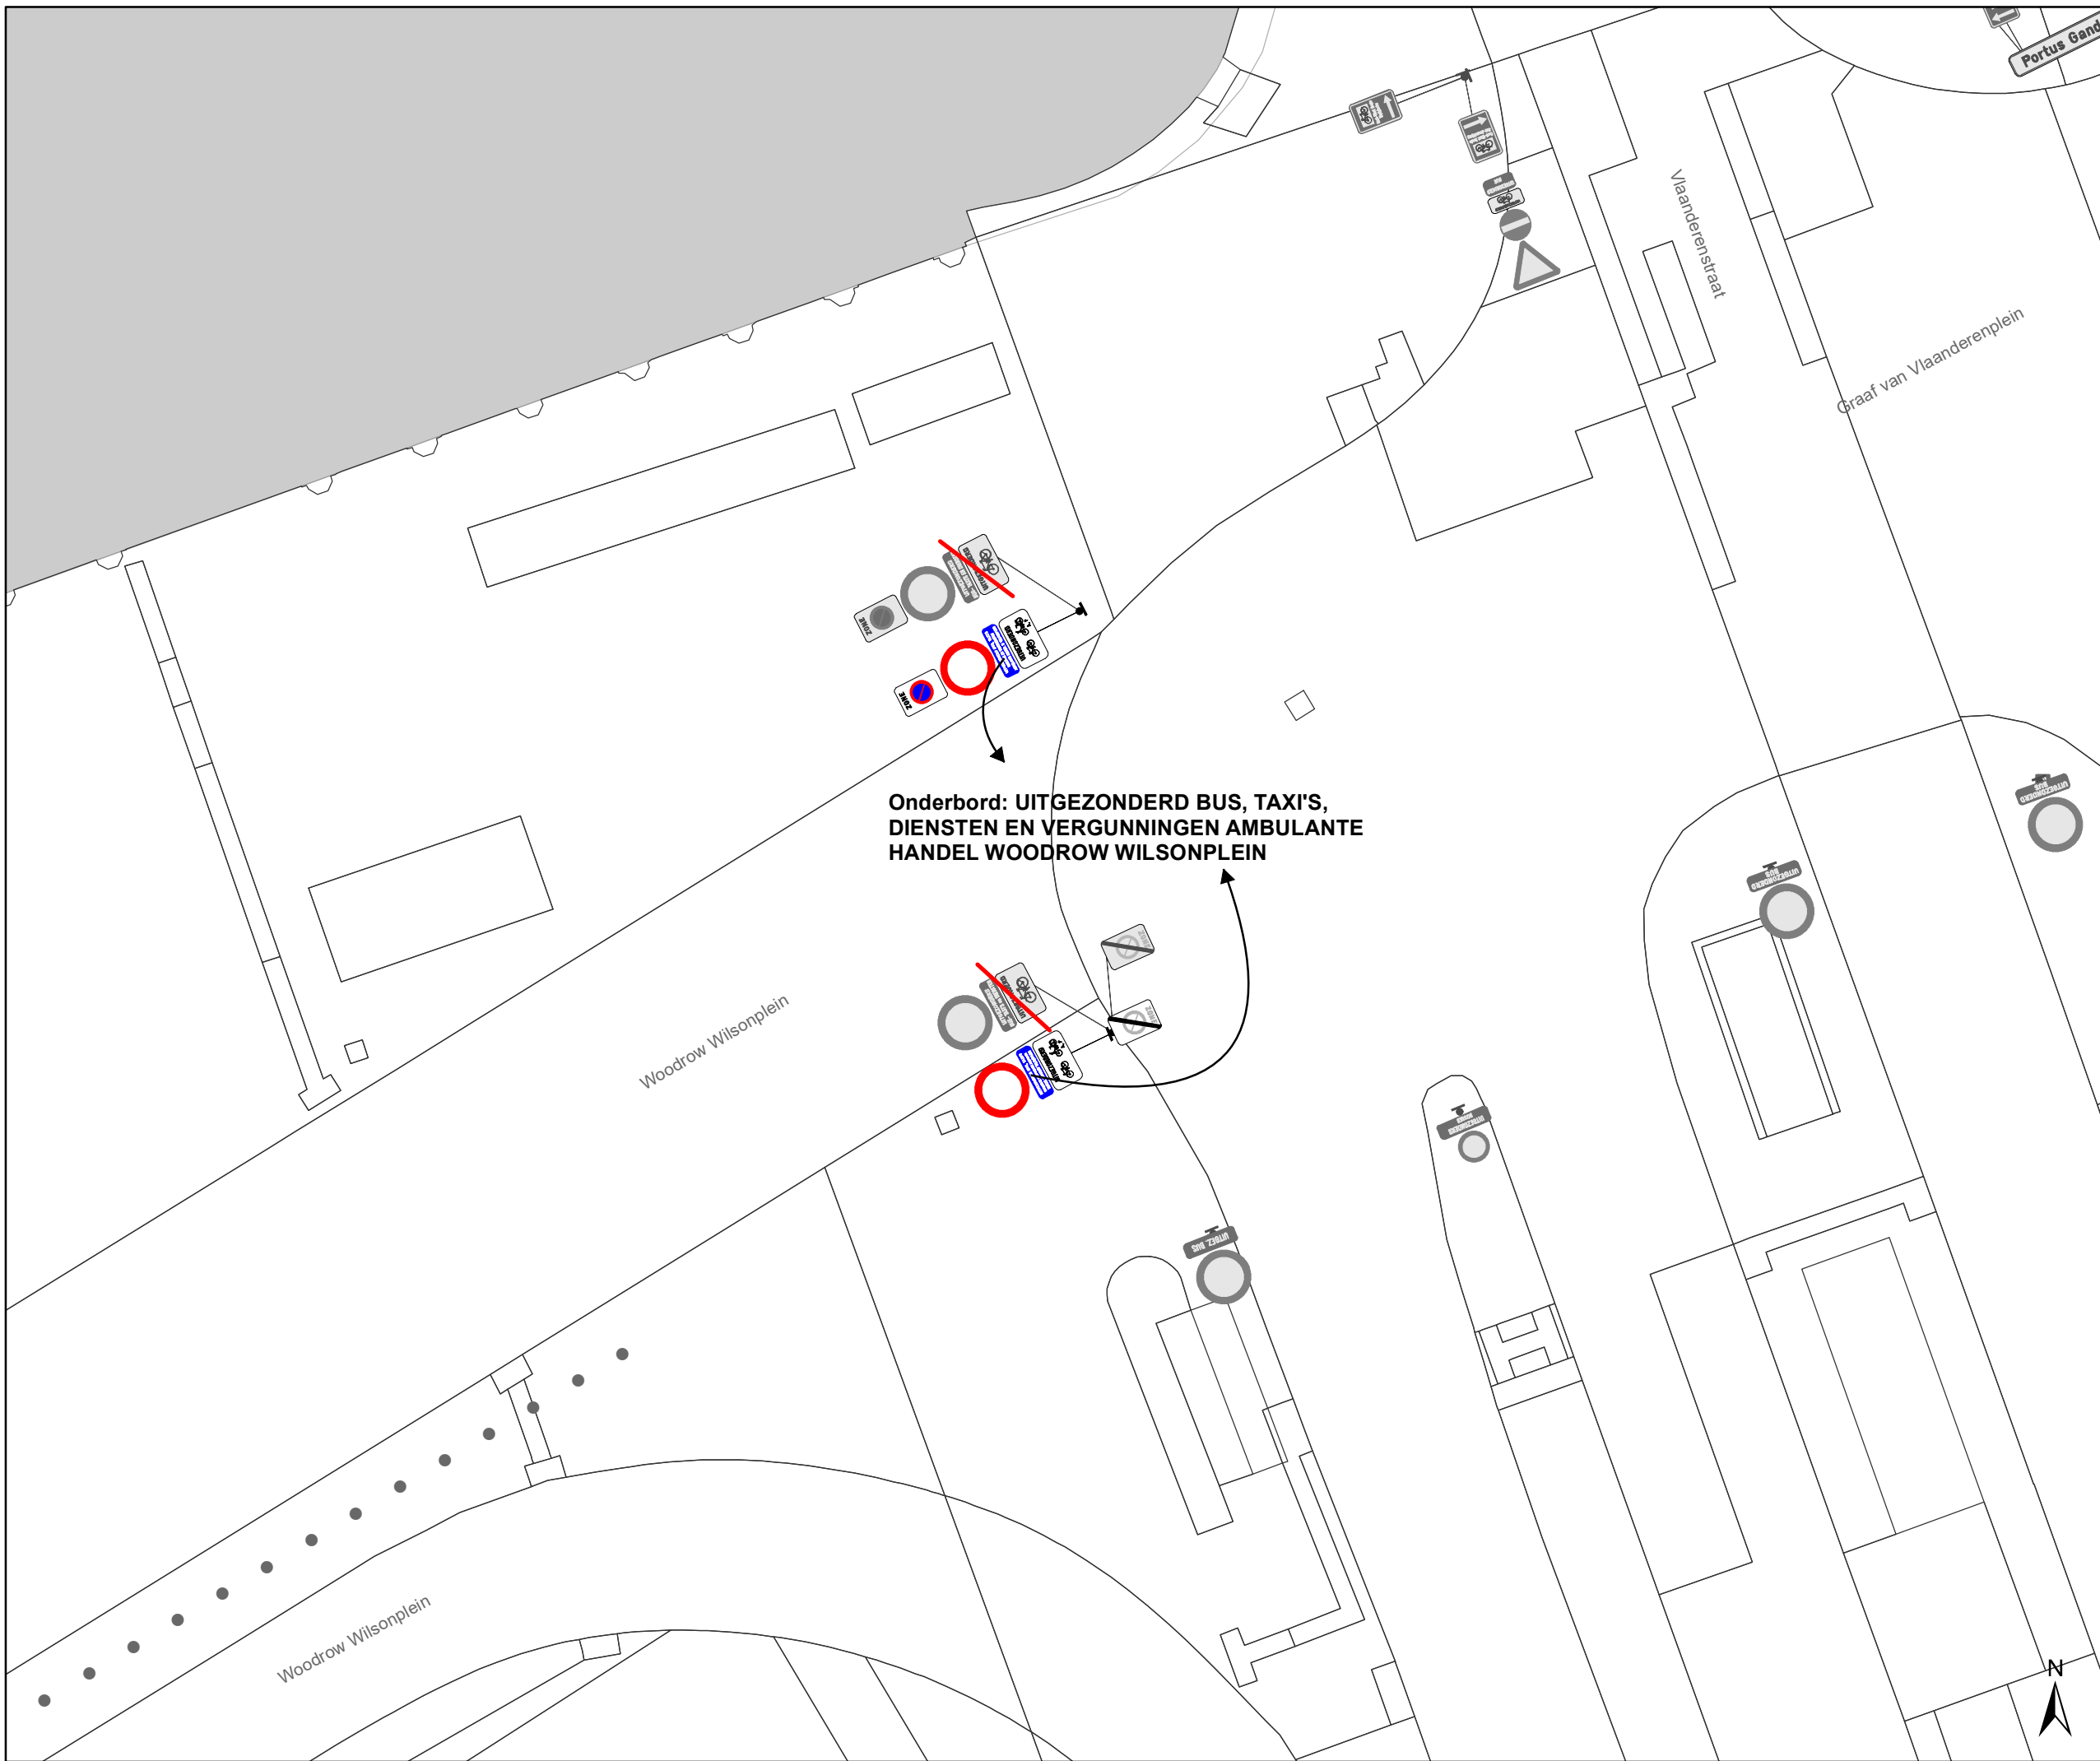

# Legende

- Bestaande verkeersborden
- Geplande verkeersborden
- Te verwijderen verkeersborden
- Bestaande wegmarkeringen
- Geplande wegmarkeringen
- Te verwijderen wegmarkeringen

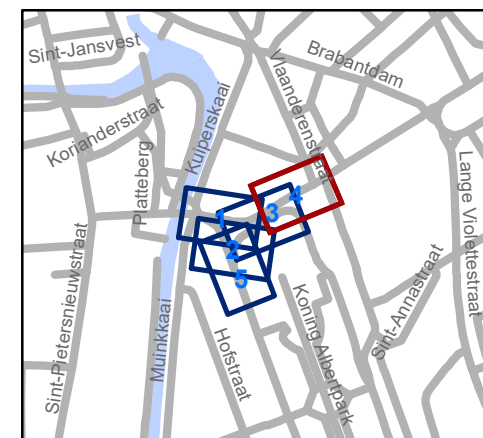


**gent:** Mobiliteitsbedrijf stad Gent  
Verkeerstechnische taken



## Woodrow Wilsonplein Regularisatie


Dossiernummer MB-20-14509

DATUM	SCHAAL	PLAN	P.FORMAAT
15/01/2021	1/200	4/5	A3

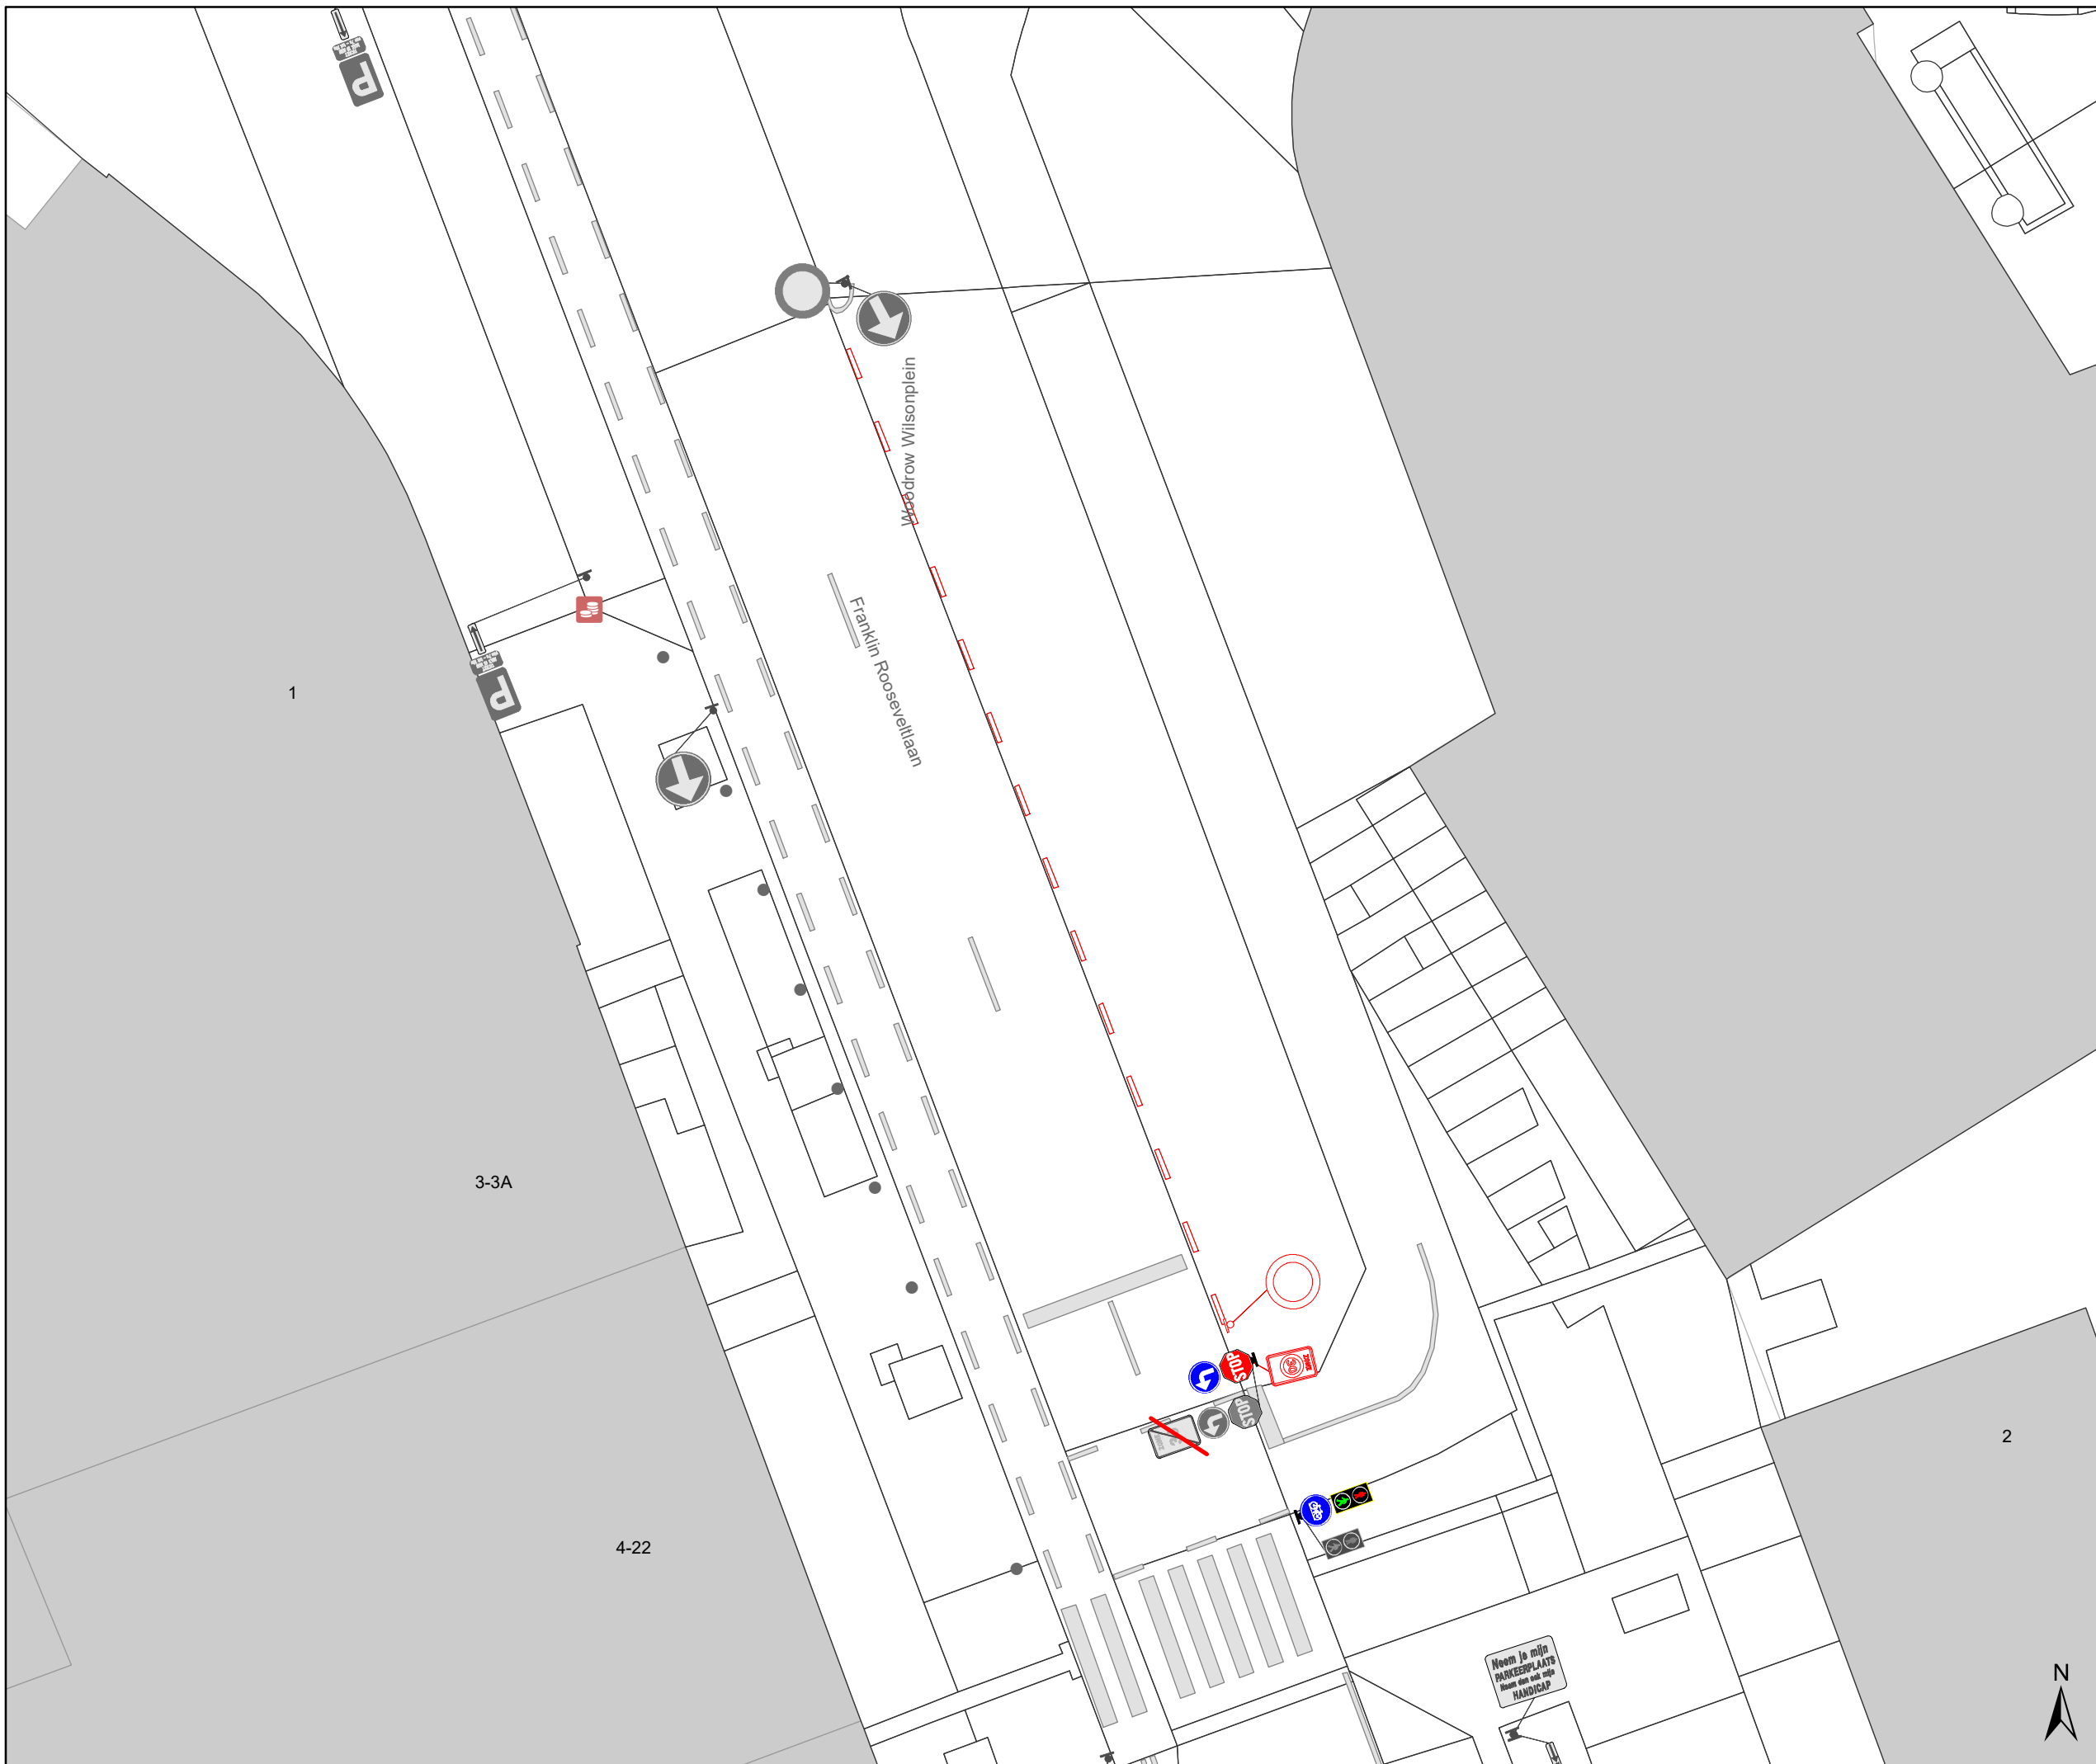

# Legende

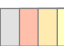-  Bestaande verkeersborden
-  Geplande verkeersborden
-  Te verwijderen verkeersborden
-  Bestaande wegmarkeringen
-  Geplande wegmarkeringen
-  Te verwijderen wegmarkeringen

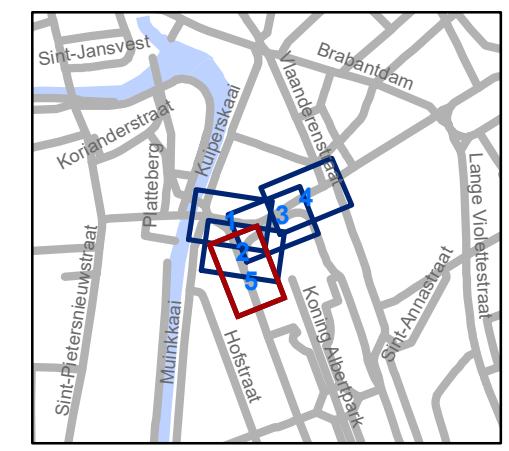

**gent:** Mobiliteitsbedrijf stad Gent  
Verkeerstechnische taken

## Woodrow Wilsonplein Regularisatie

Dossiernummer MB-20-14509

DATUM	SCHAAL	PLAN	P FORMAAT
15/01/2021	1/200	5/5	A3