


### Legende

-  Bestaande verkeersborden
-  Geplande verkeersborden
-  Te verwijderen verkeersborden
-  Bestaande wegmarkeringen
-  Geplande wegmarkeringen
-  Te verwijderen wegmarkeringen
- Overige**
-  MB-XX: Ander gepland dossier
-  Uitbreiding fietspad
- Straatmeubilair**
-  Gepland groene plooi-baken



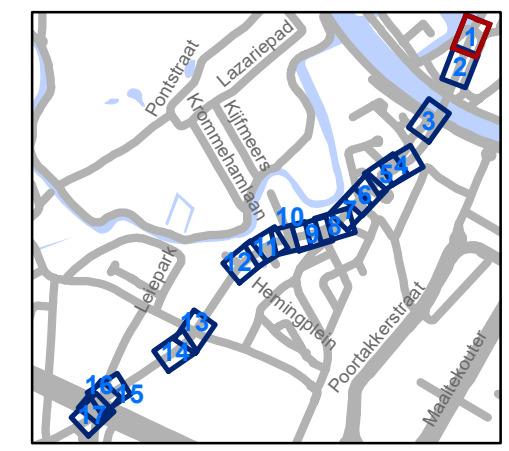


**gent:** Mobiliteitsbedrijf stad Gent  
Verkeerstechnische taken




**Beukenlaan  
Regularisatie**

Dossiernummer MB-20-08039


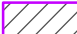
DATUM	SCHAAL	PLAN	P.FORMAAT
19/01/2021	1/250	1/17	A3

# Legende


-  Bestaande verkeersborden
-  Geplande verkeersborden
-  Te verwijderen verkeersborden



-  Bestaande wegmarkeringen
-  Geplande wegmarkeringen
-  Te verwijderen wegmarkeringen

## Overige

-  MB-XX: Ander gepland dossier
-  Uitbreiding fietspad

## Straatmeubilair

-  Gepland groene ploobakken

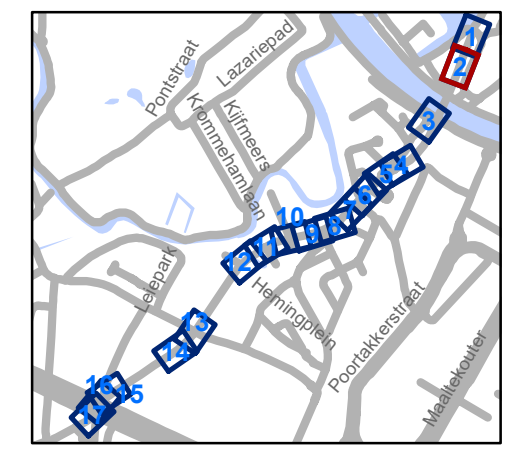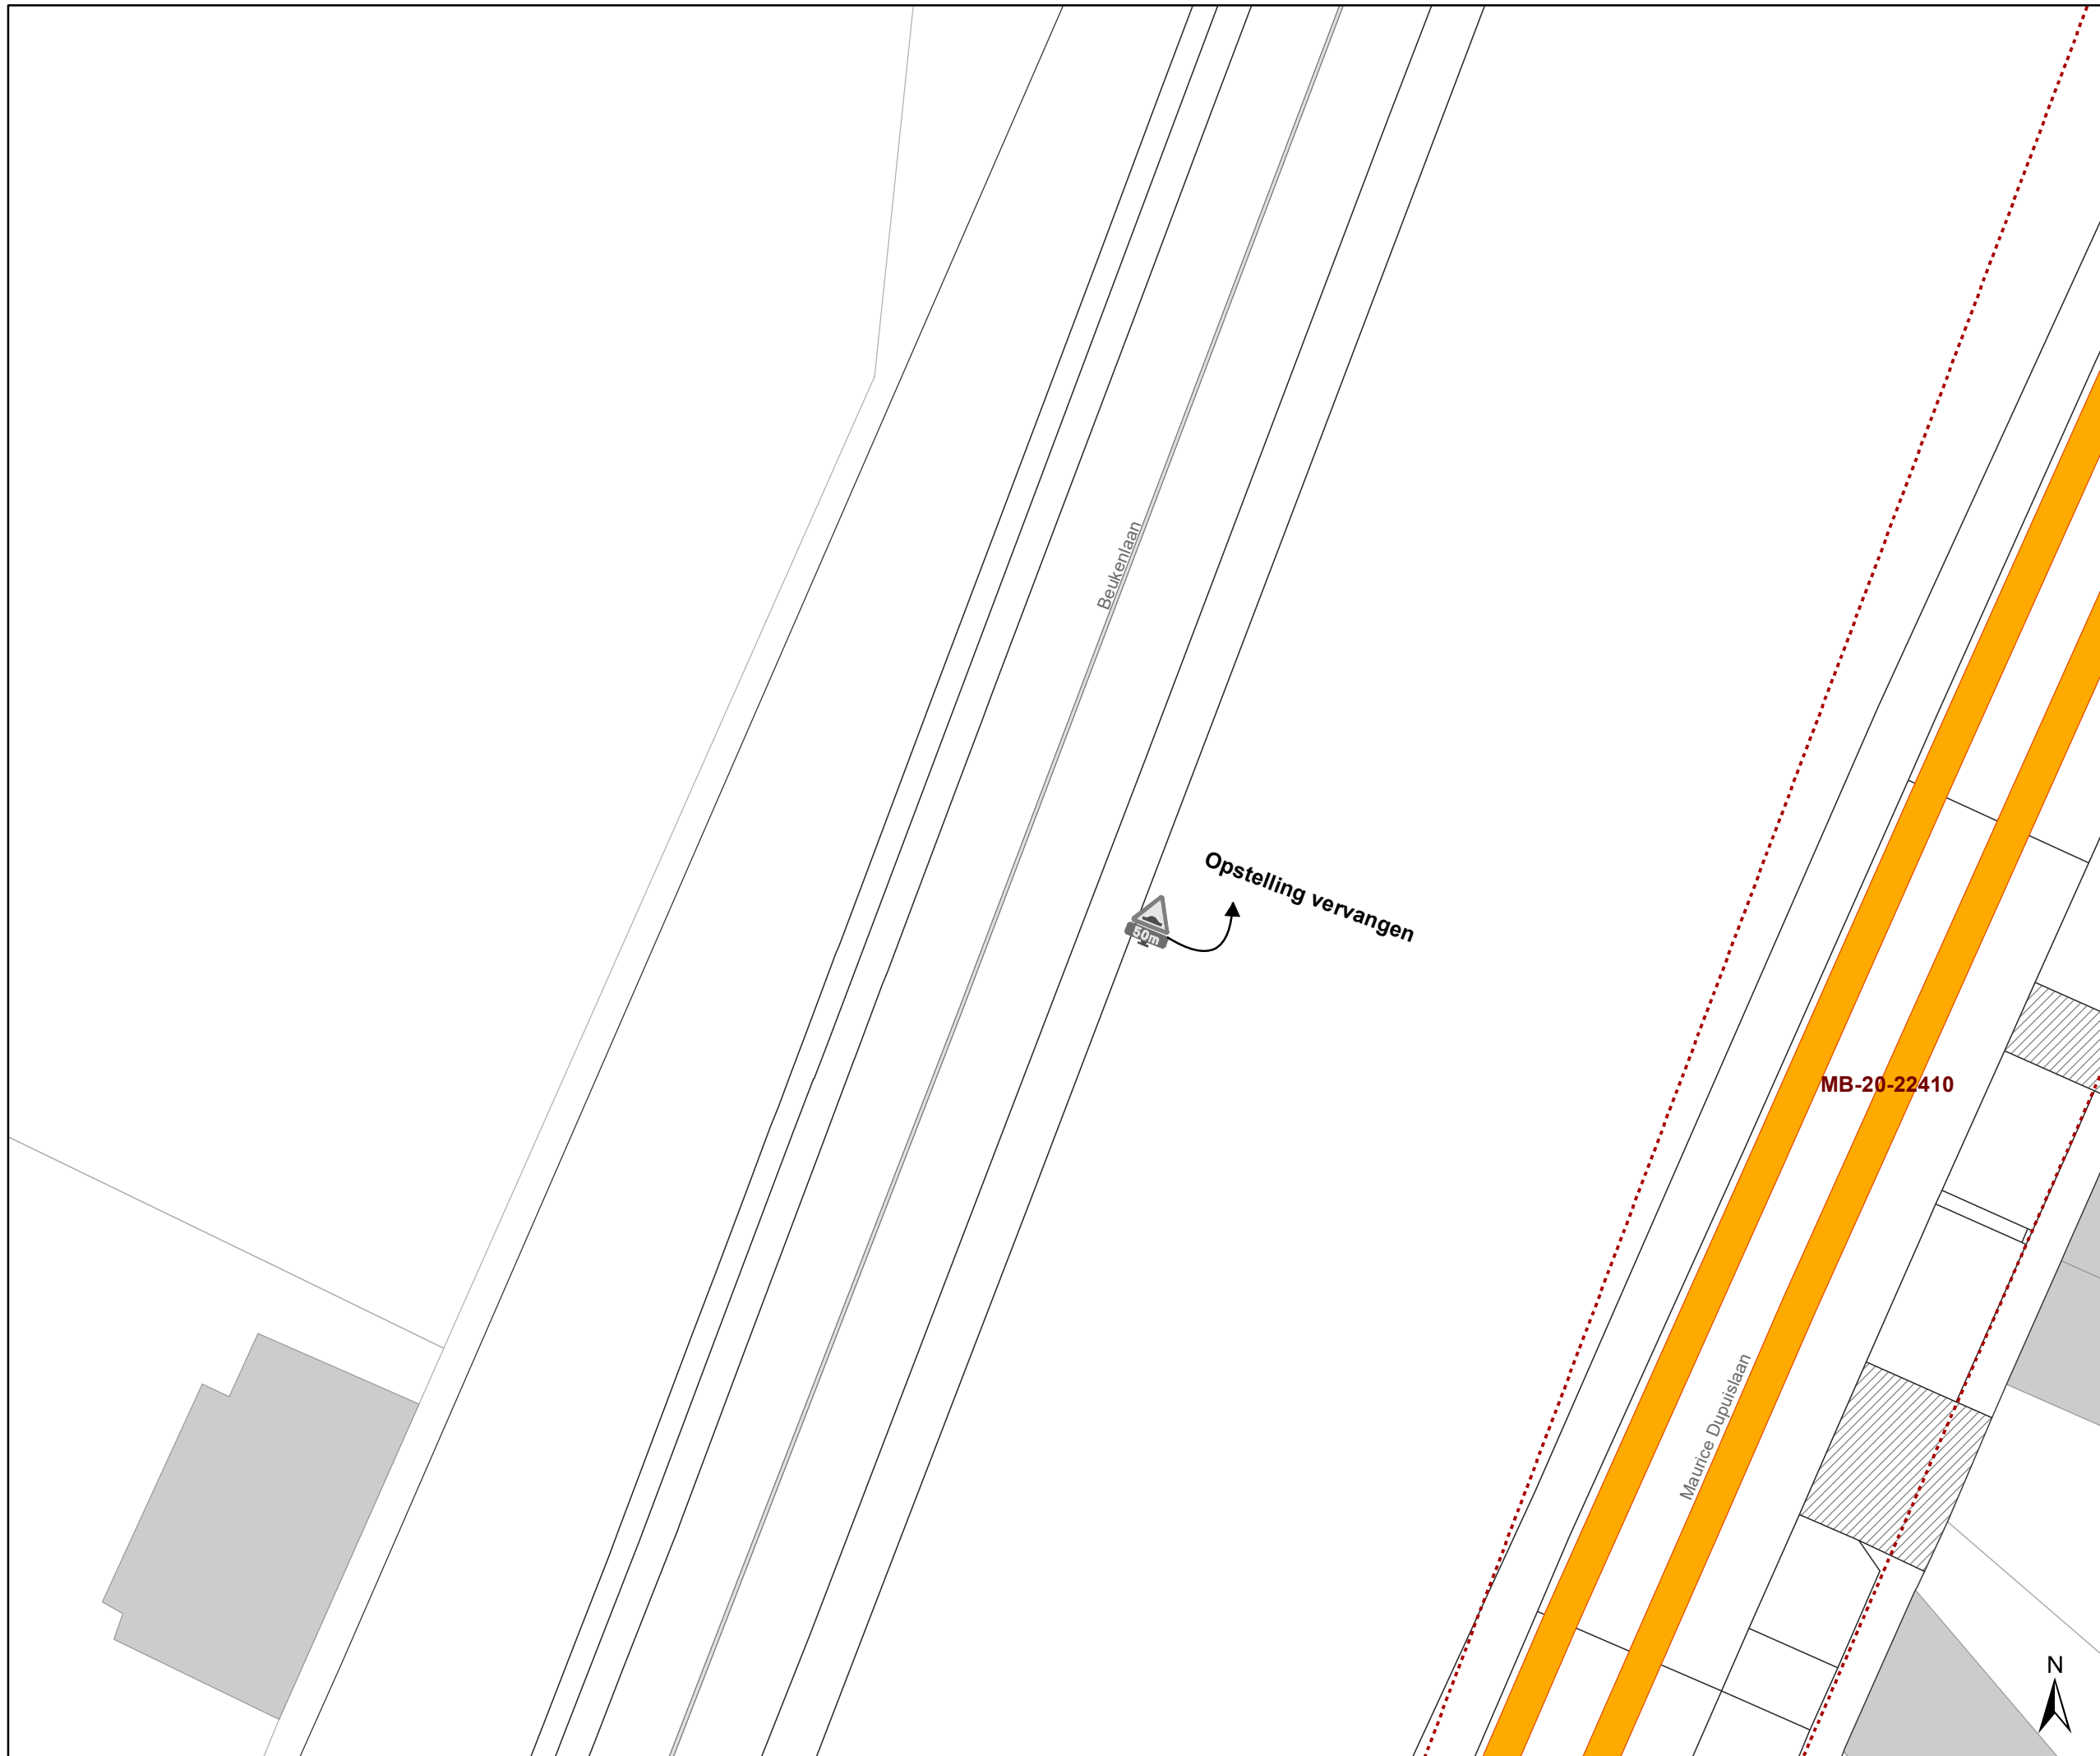


**gent:** Mobiliteitsbedrijf stad Gent  
Verkeerstechnische taken

**Beukenlaan  
Regularisatie**


Dossiernummer MB-20-08039

DATUM	SCHAAL	PLAN	P.FORMAAT
19/01/2021	1/250	2/17	A3

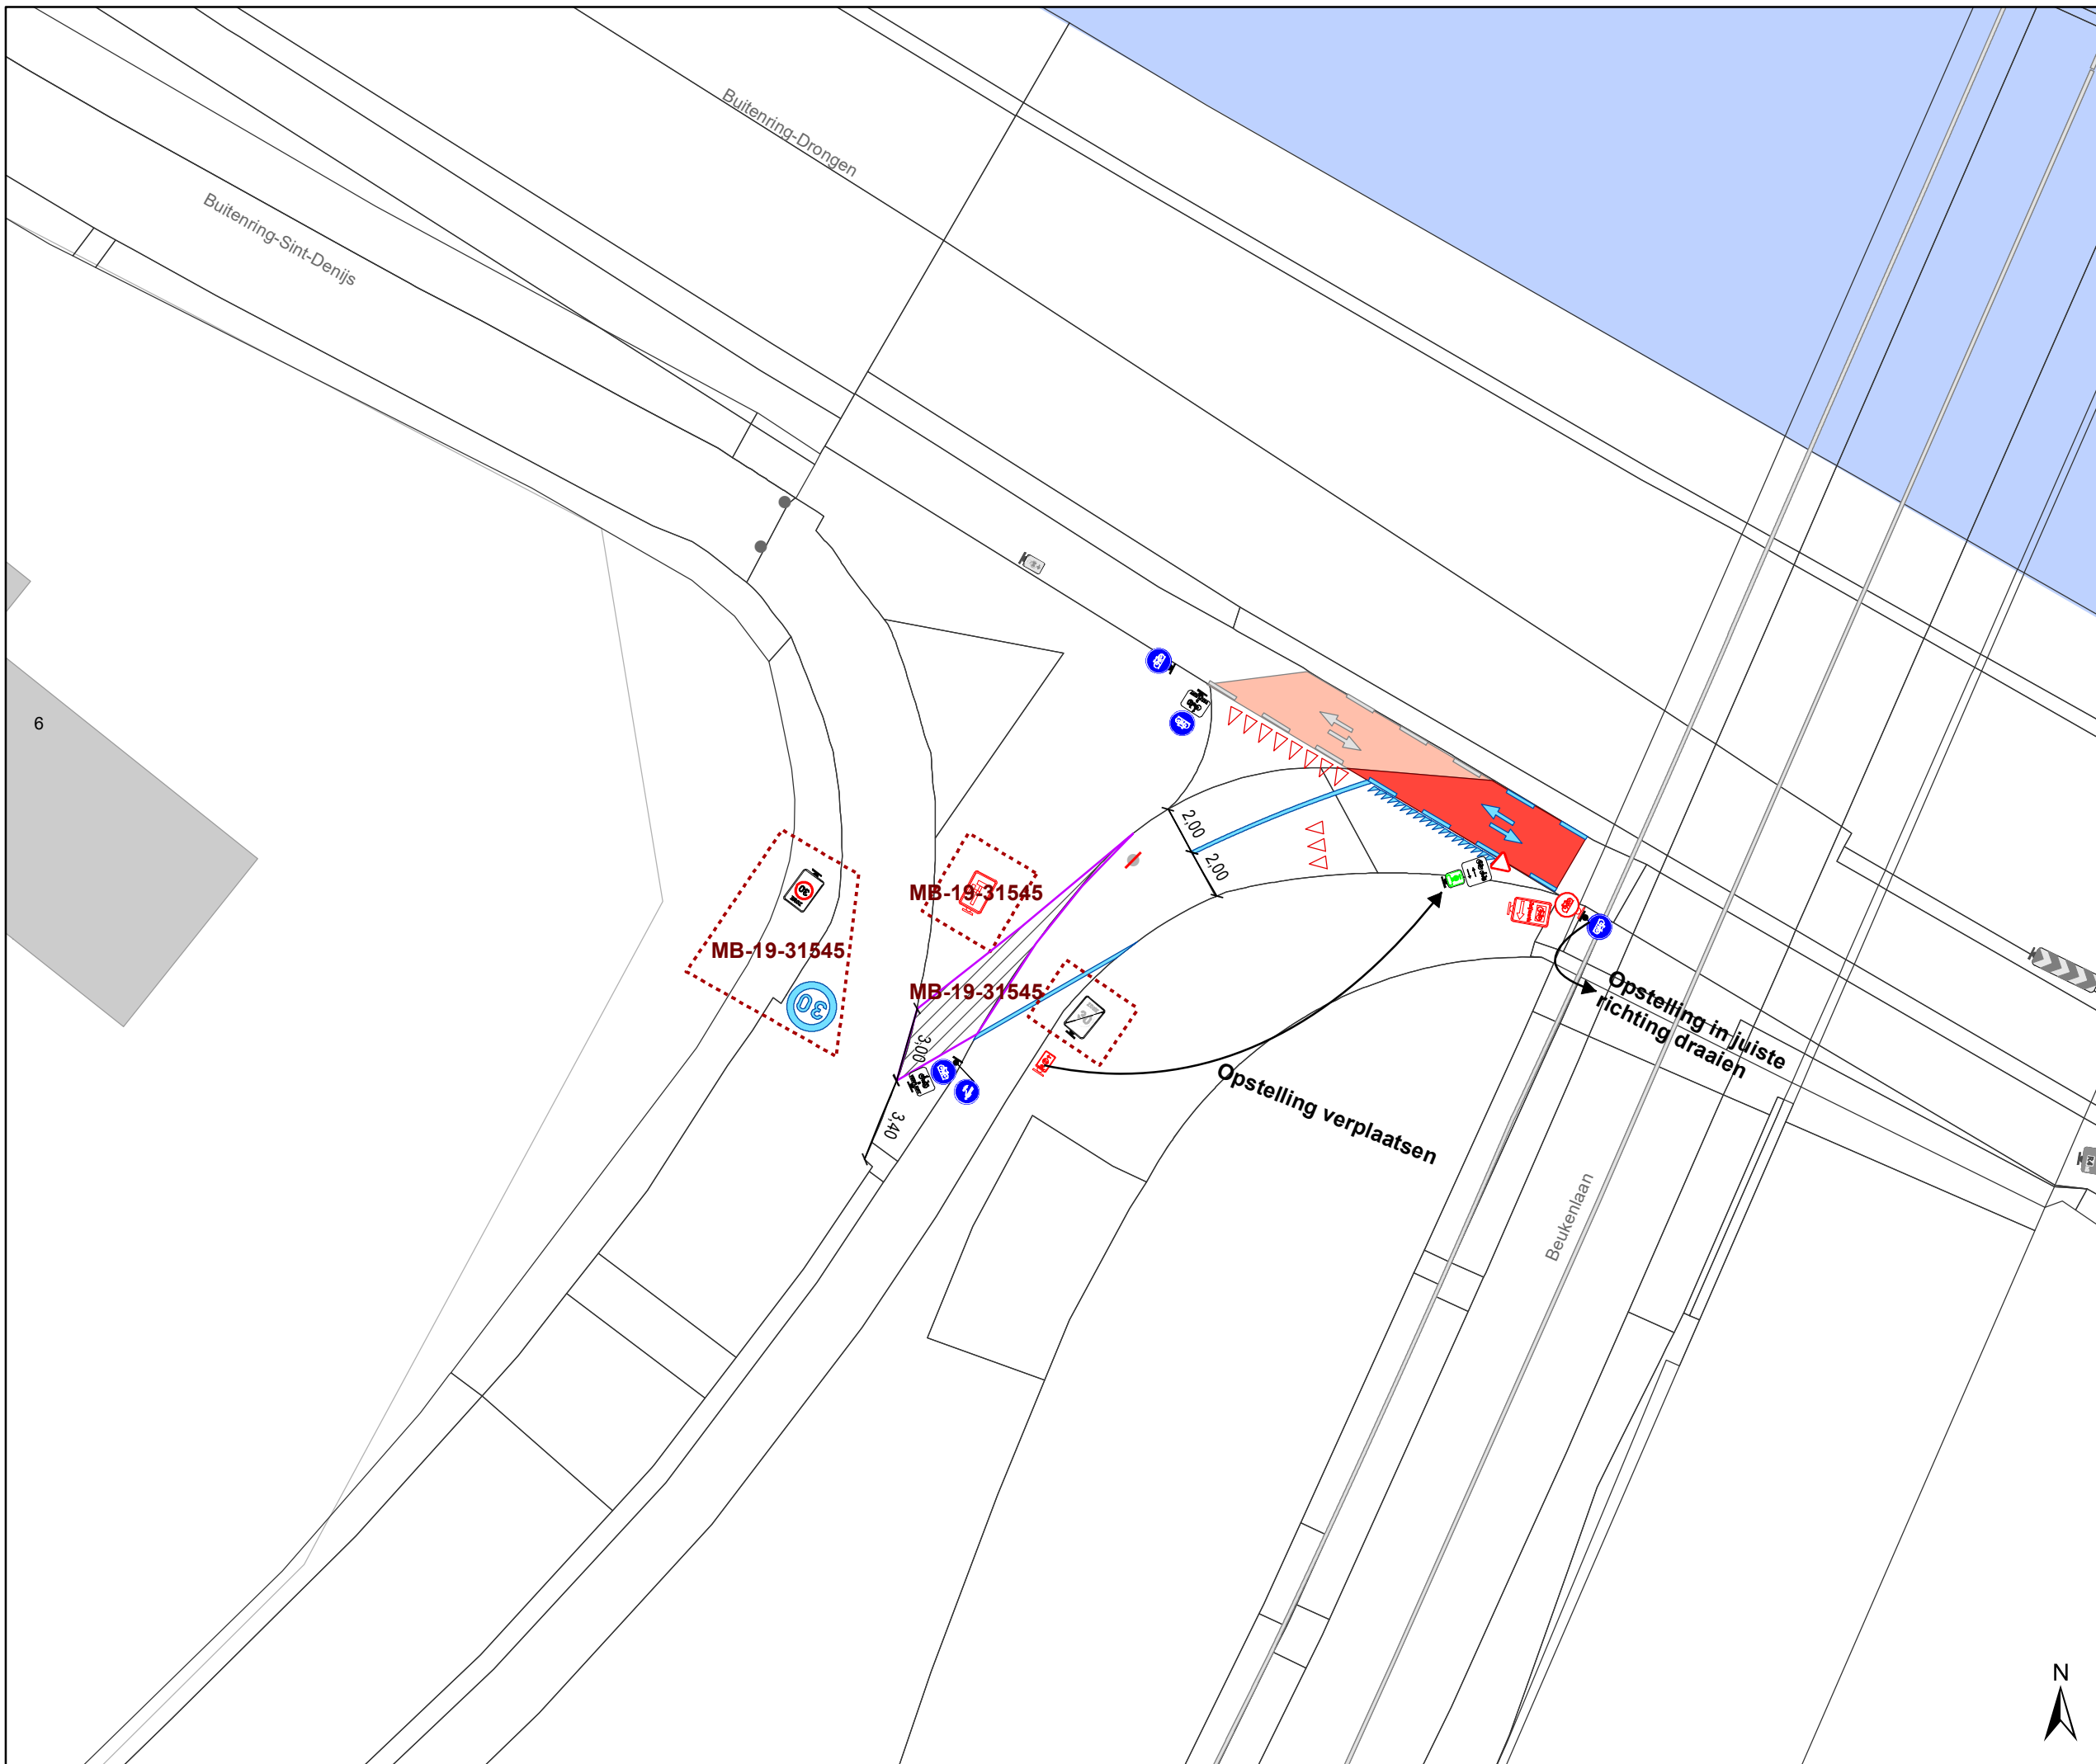

# Legende

-  Bestaande verkeersborden
-  Geplande verkeersborden
-  Te verwijderen verkeersborden
-  Bestaande wegmarkeringen
-  Geplande wegmarkeringen
-  Te verwijderen wegmarkeringen
- Overige**
-  MB-XX: Ander gepland dossier
-  Uitbreiding fietspad
- Straatmeubilair**
-  Gepland groene plooi-baken

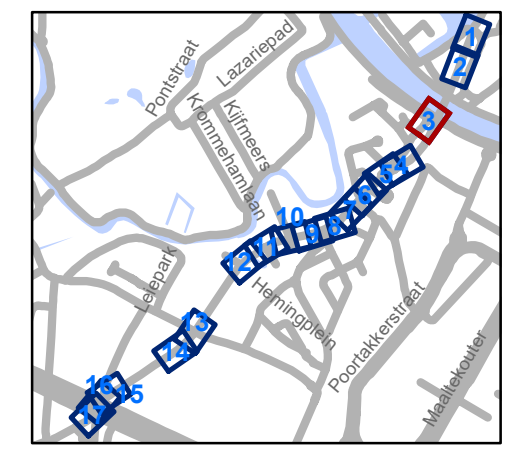


**gent:** Mobiliteitsbedrijf stad Gent  
Verkeerstechnische taken





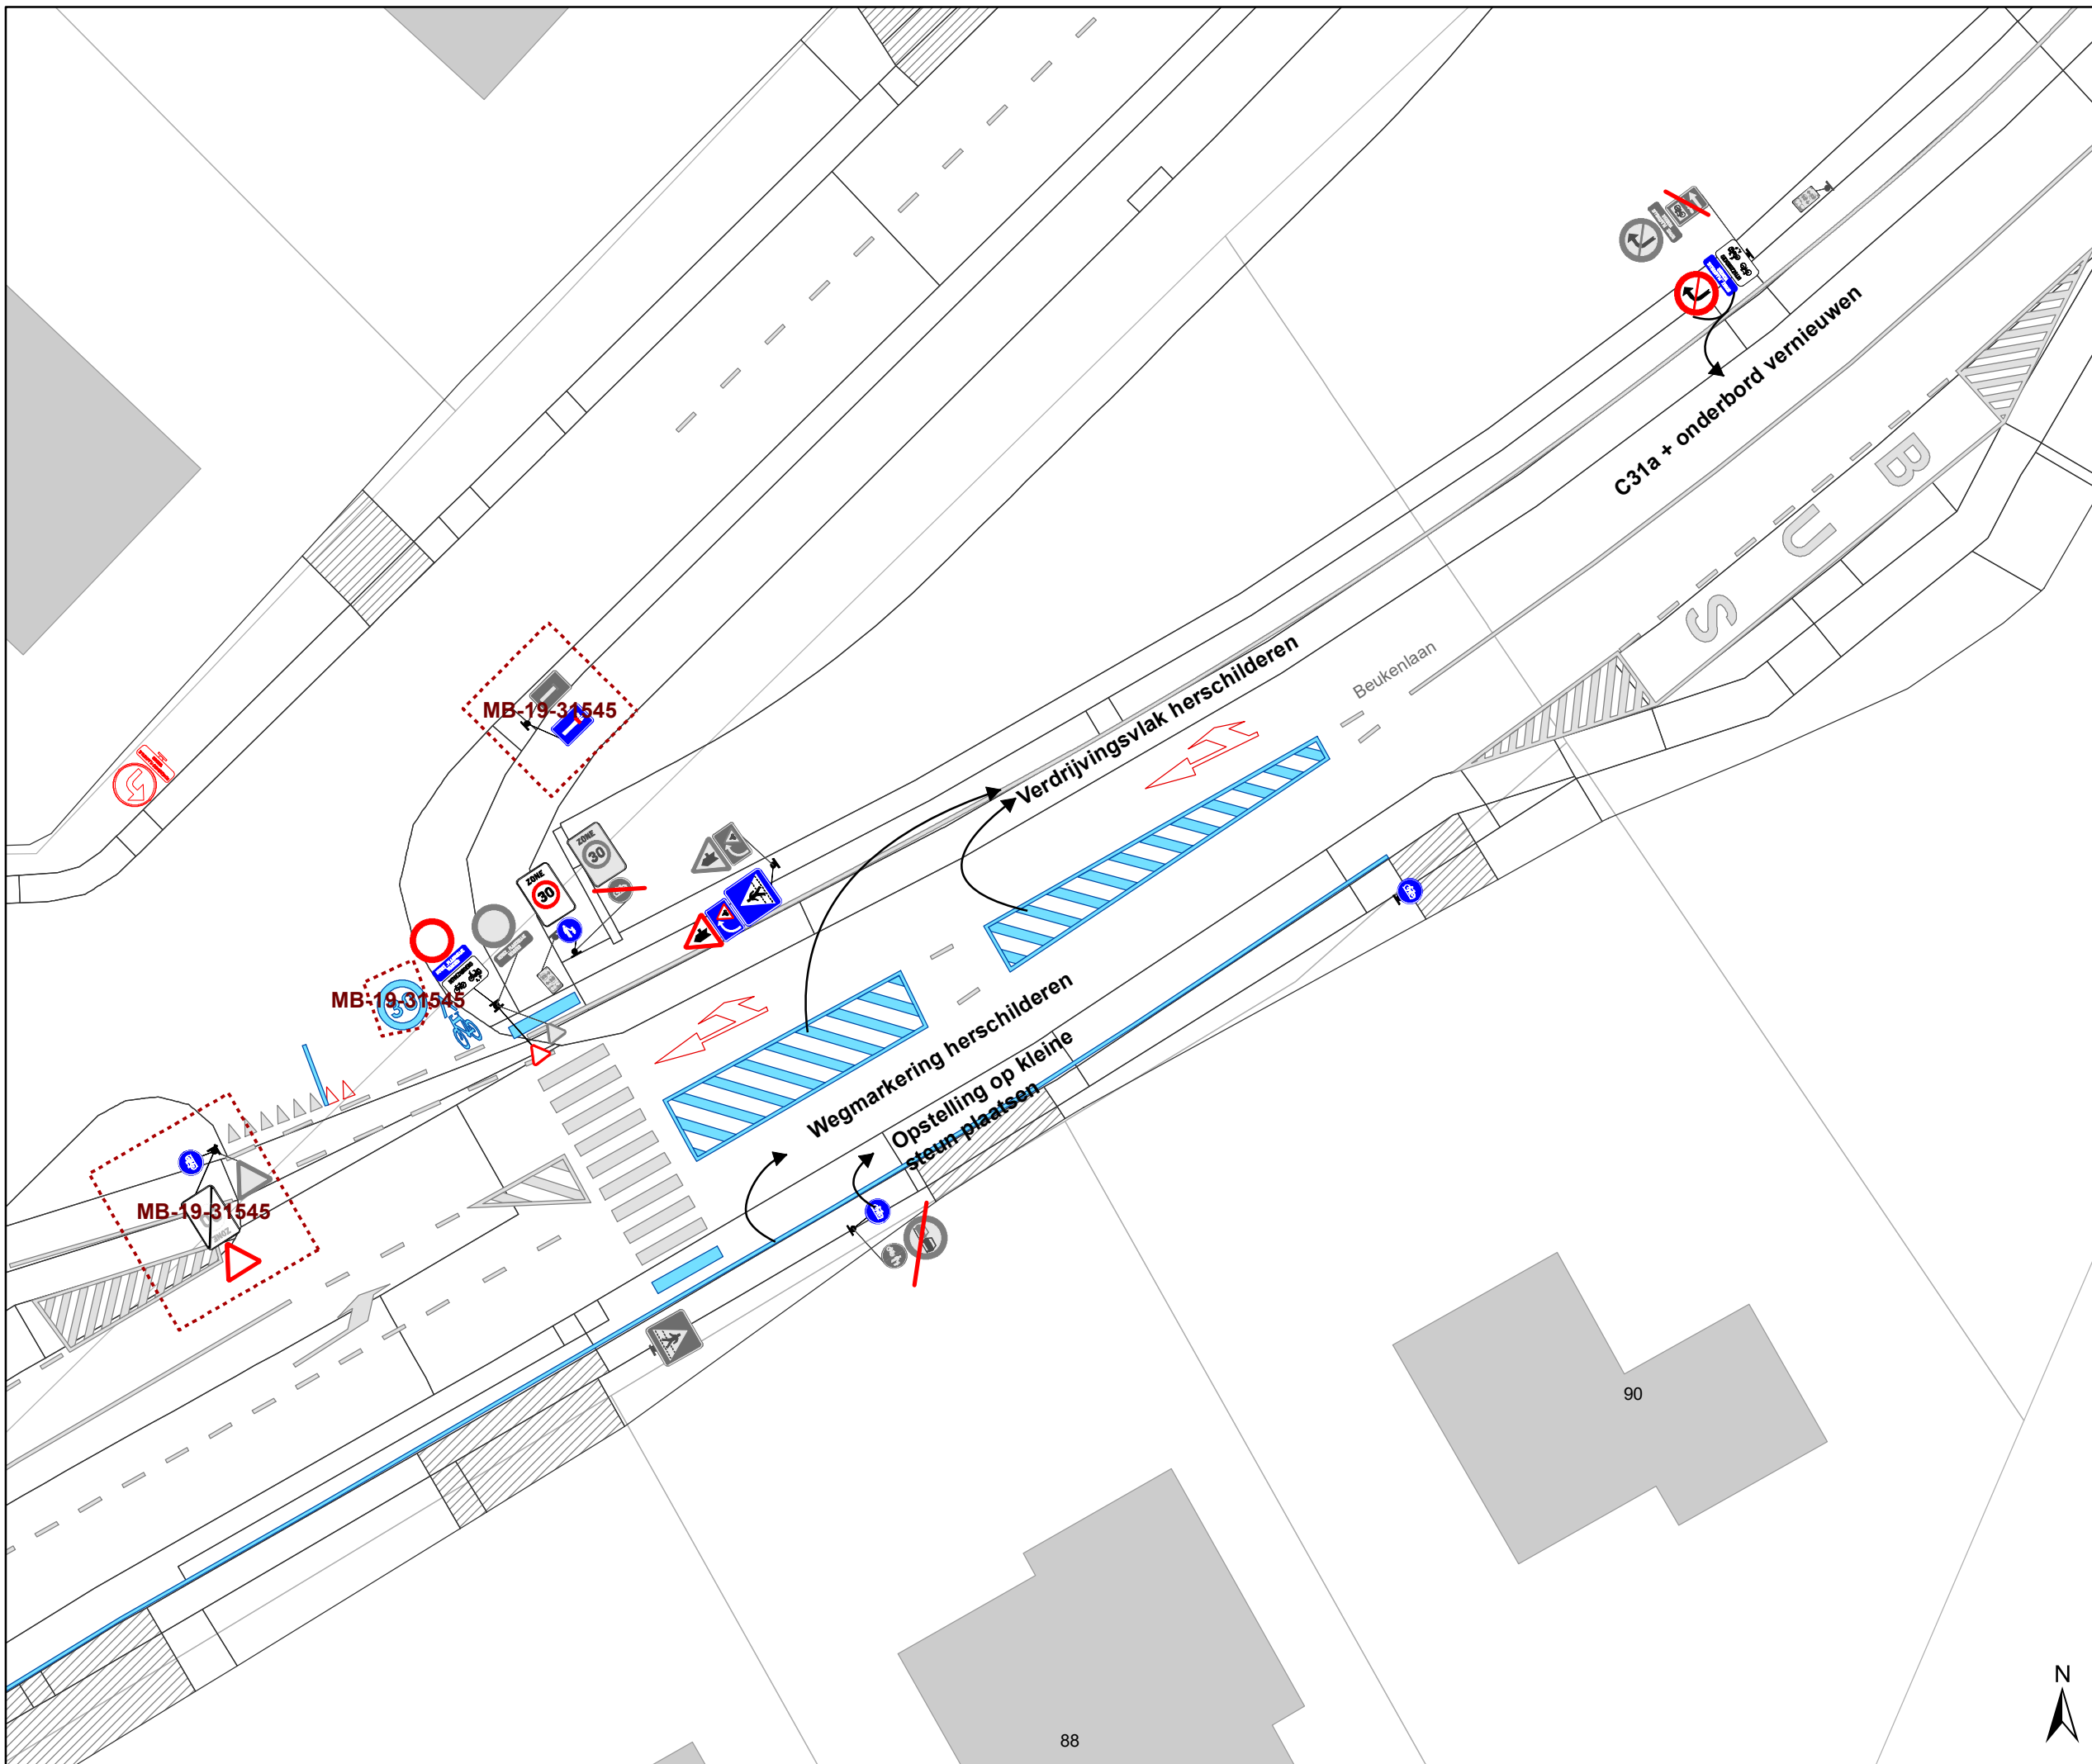


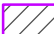

**Beukenlaan  
Regularisatie**


Dossiernummer MB-20-08039

DATUM	SCHAAL	PLAN	P.FORMAAT
19/01/2021	1/250	3/17	A3



### Legende

-  Bestaande verkeersborden
-  Geplande verkeersborden
-  Te verwijderen verkeersborden
-  Bestaande wegmarkeringen
-  Geplande wegmarkeringen
-  Te verwijderen wegmarkeringen
- Overige**
-  Ander gepland dossier
-  Uitbreiding fietspad
- Straatmeubilair**
-  Gepland groene plooi-baken

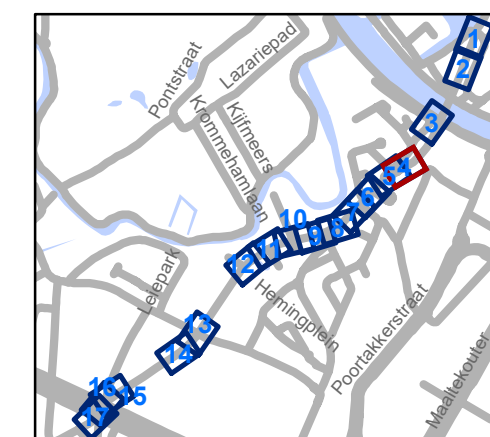


**gent:** Mobiliteitsbedrijf stad Gent  
Verkeerstechnische taken

## Beukenlaan Regularisatie


Dossiernummer MB-20-08039

DATUM	SCHAAL	PLAN	P.FORMAAT
19/01/2021	1/250	4/17	A3



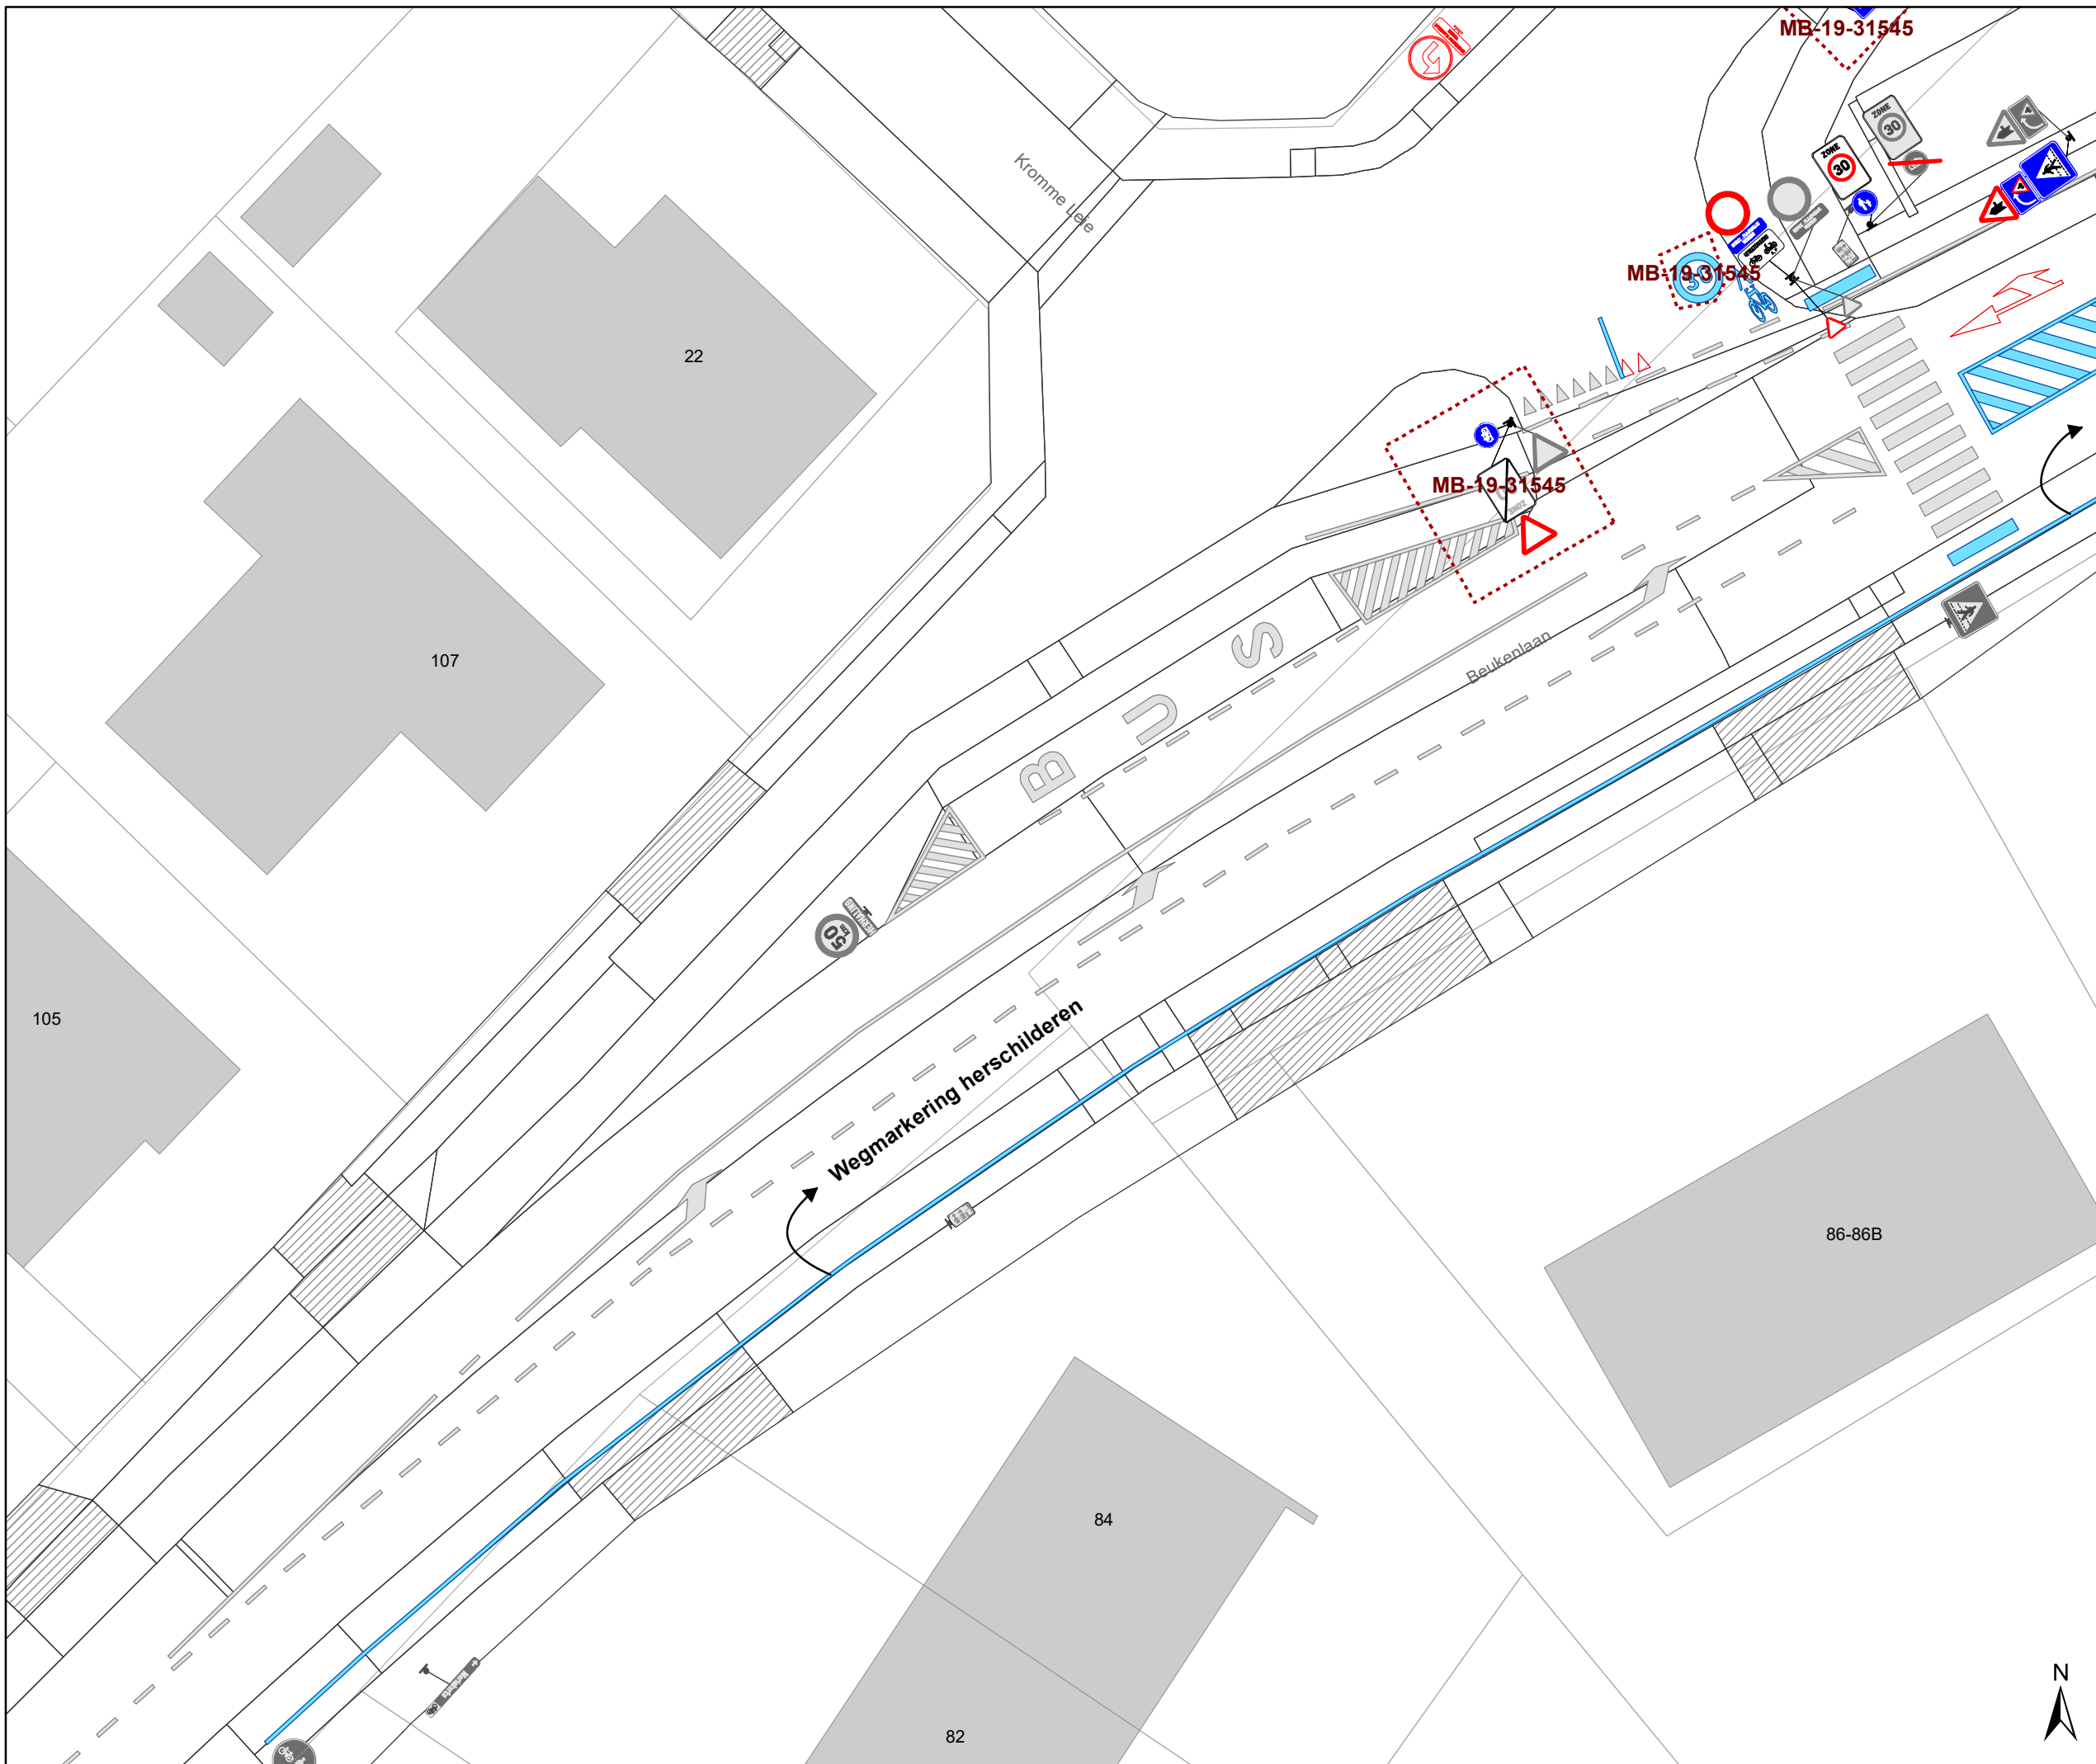

- ### Legende
- Bestaande verkeersborden
  - Geplande verkeersborden
  - Te verwijderen verkeersborden
  - Bestaande wegmarkeringen
  - Geplande wegmarkeringen
  - Te verwijderen wegmarkeringen
  - Overige**
  - Ander gepland dossier
  - Uitbreiding fietspad
  - Straatmeubilair**
  - Gepland groene plooi bakken

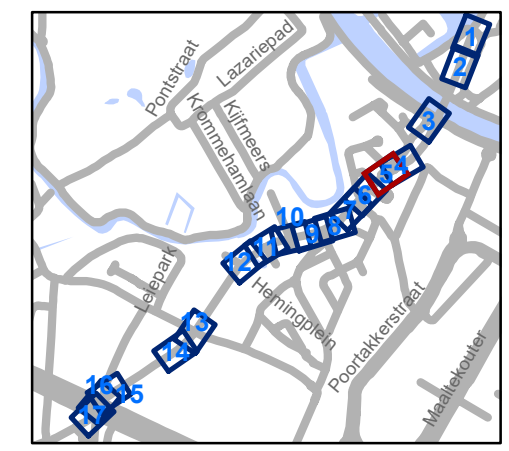


**gent:** Mobiliteitsbedrijf stad Gent  
Verkeerstechnische taken




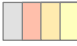



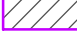

## Beukenlaan Regularisatie

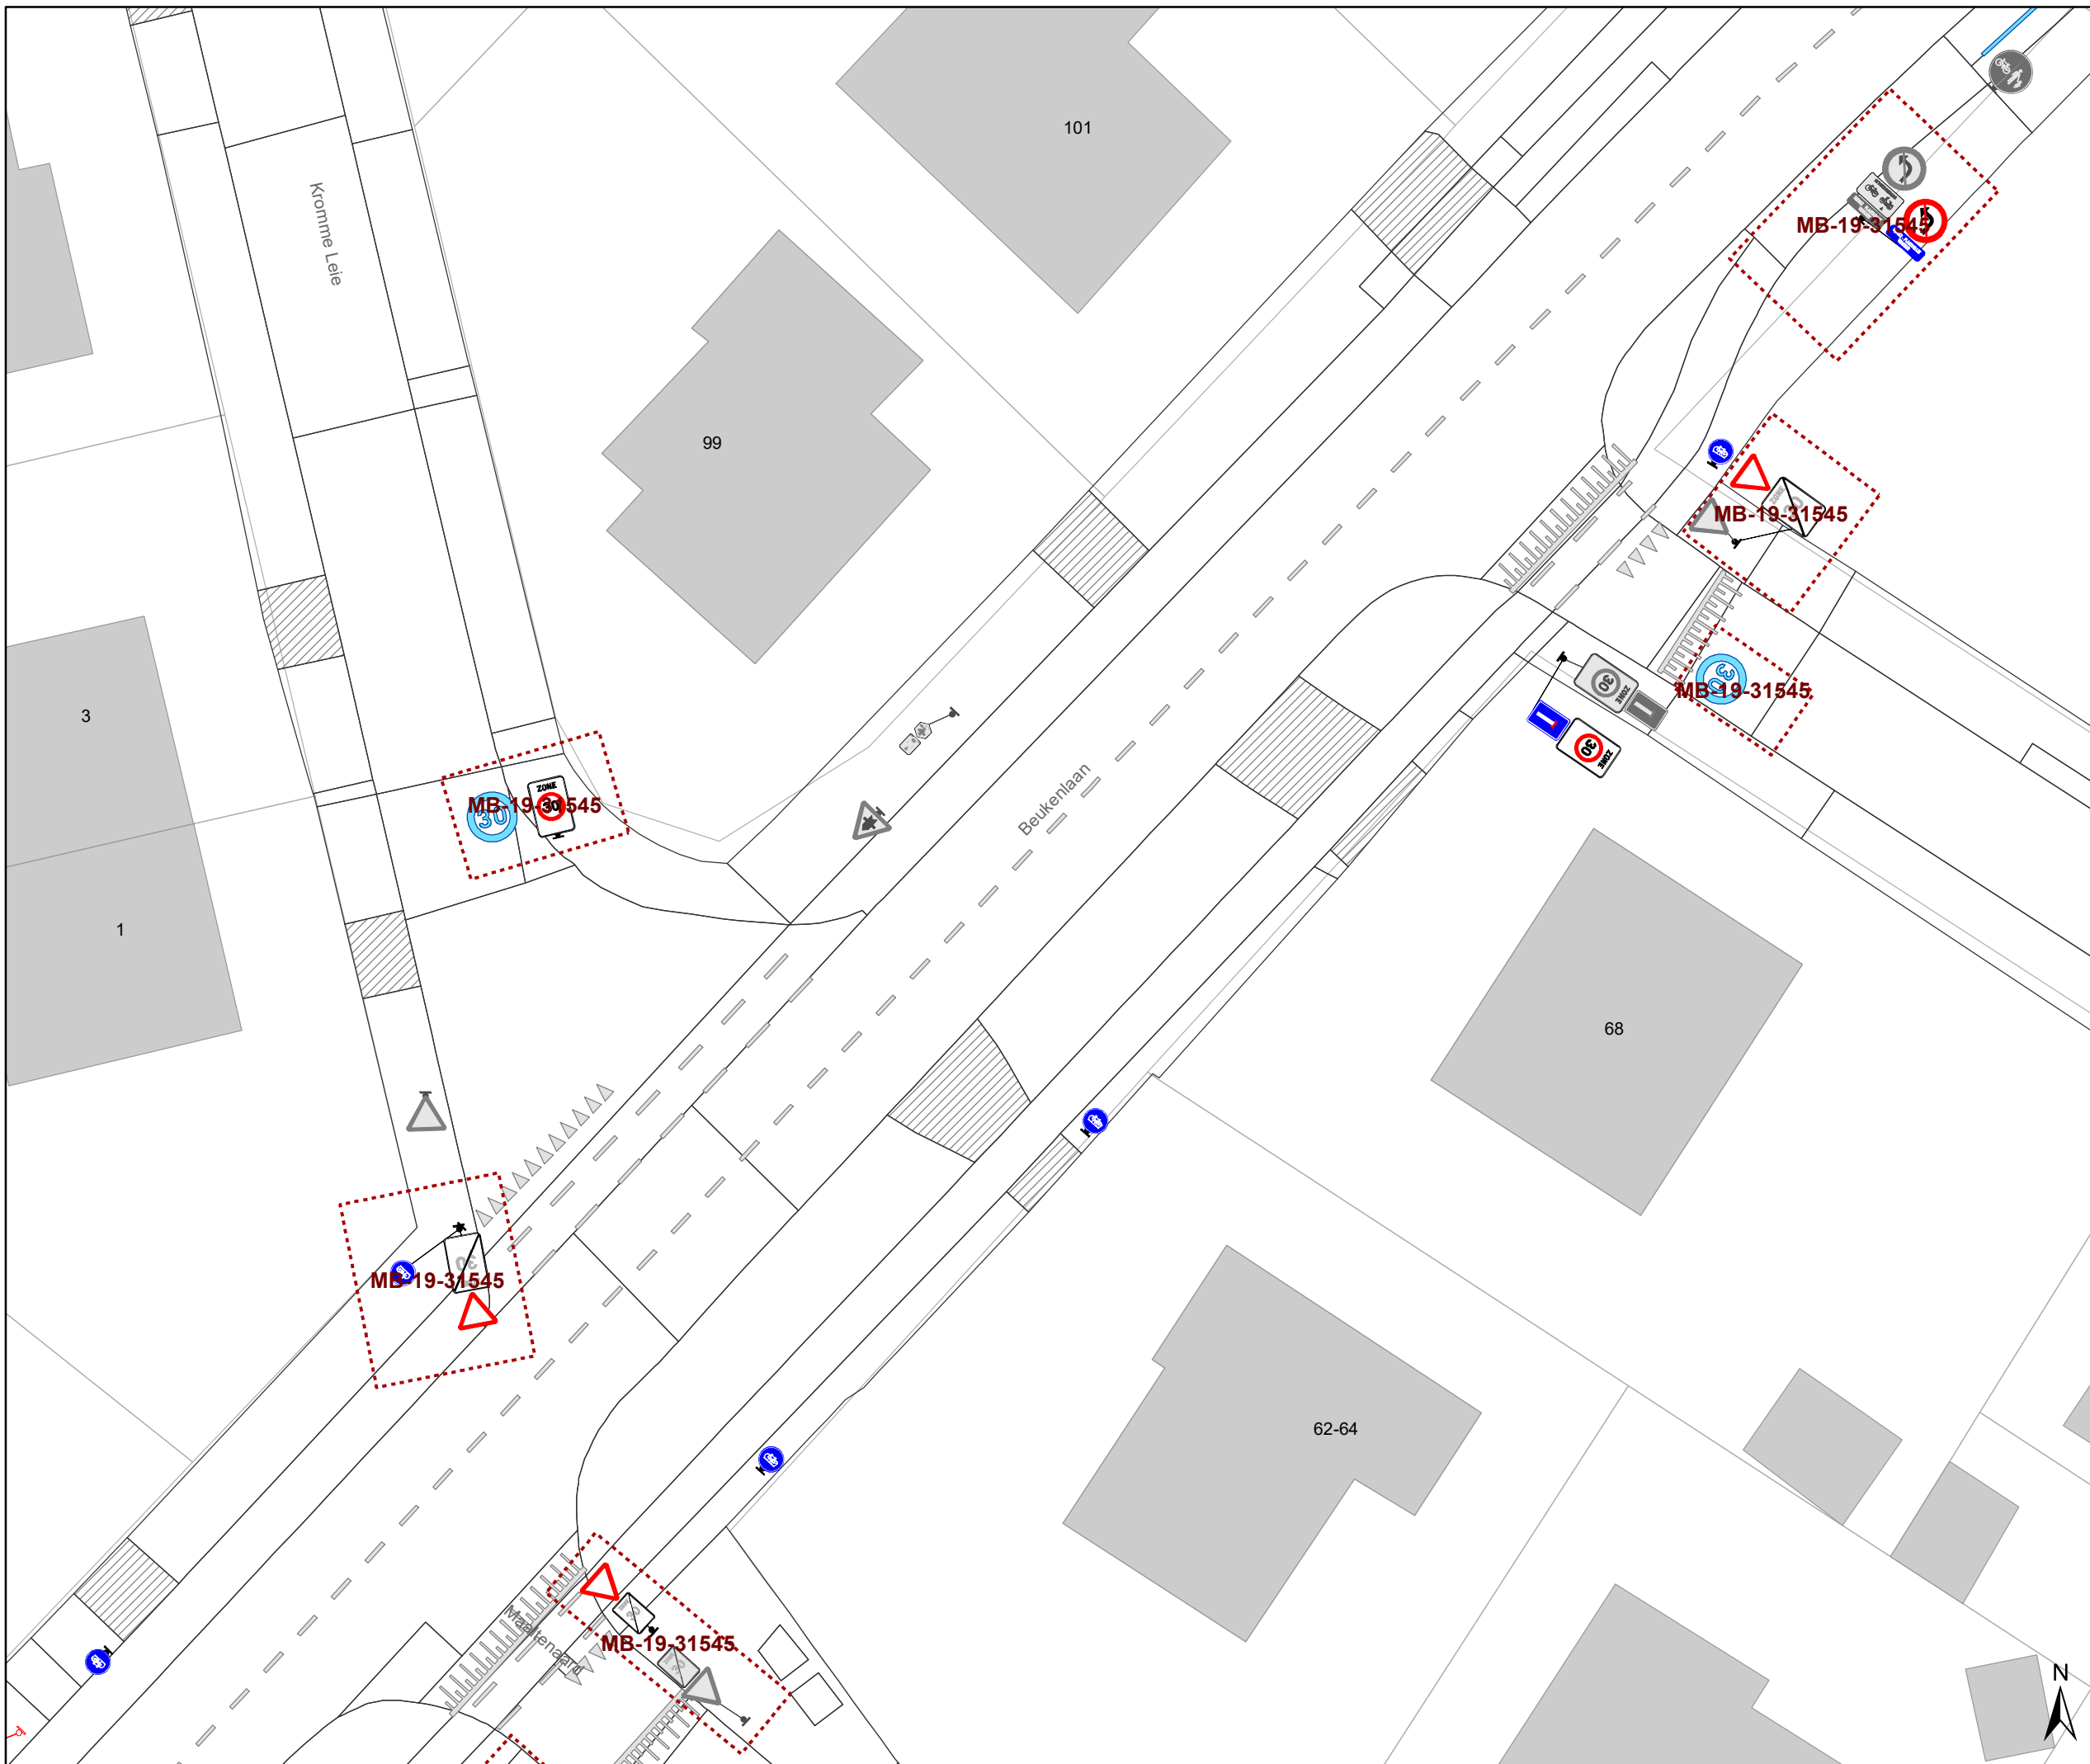
Dossiernummer MB-20-08039

DATUM	SCHAAL	PLAN	P.FORMAAT
19/01/2021	1/250	5/17	A3



# Legende

-  Bestaande verkeersborden
-  Geplande verkeersborden
-  Te verwijderen verkeersborden
-  Bestaande wegmarkeringen
-  Geplande wegmarkeringen
-  Te verwijderen wegmarkeringen
- Overige**
-  :MB-XX: Ander gepland dossier
-  Uitbreiding fietspad
- Straatmeubilair**
-  Gepland groene plooi-baken

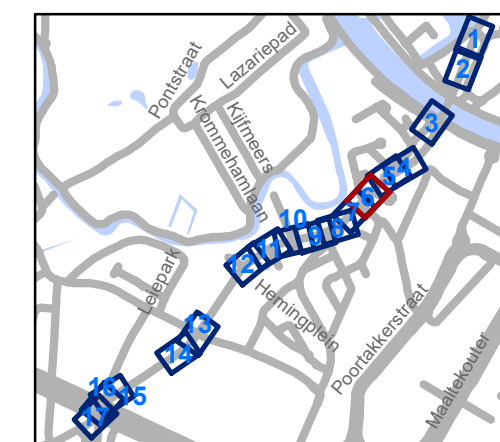


**gent:** Mobiliteitsbedrijf stad Gent  
Verkeerstechnische taken

## Beukenlaan Regularisatie

Dossiernummer MB-20-08039

DATUM	SCHAAL	PLAN	P.FORMAAT
19/01/2021	1/250	6/17	A3

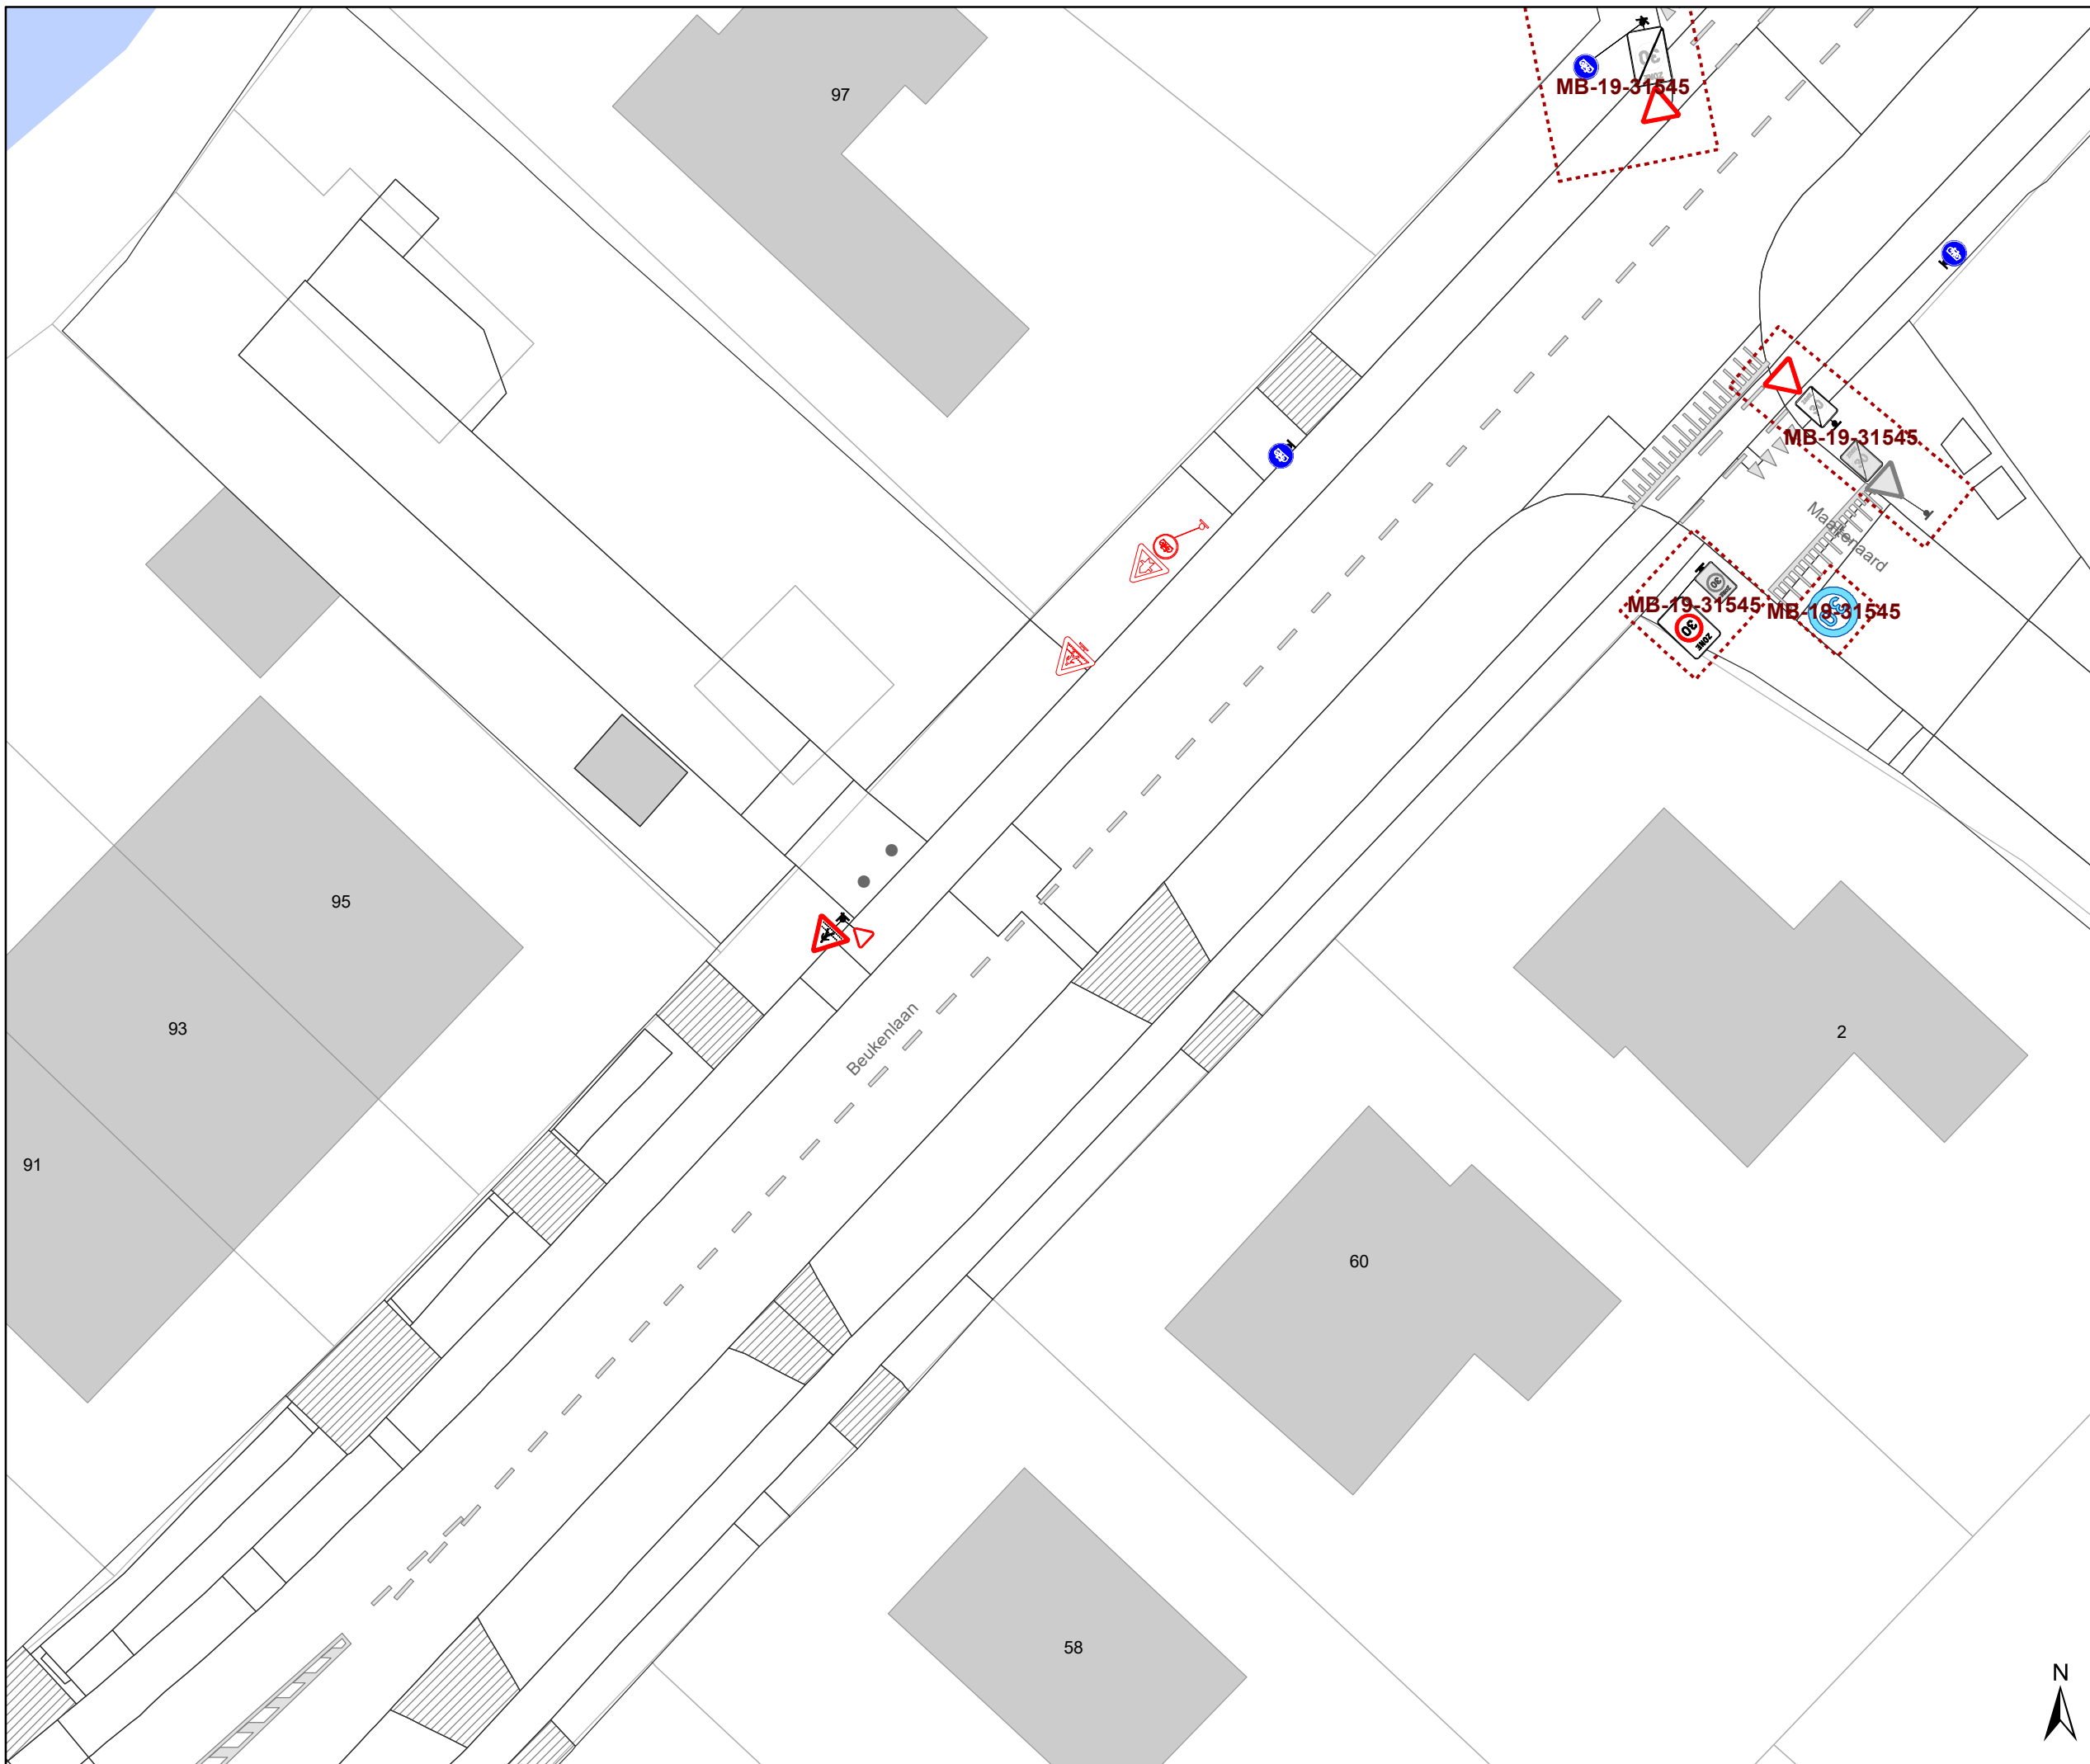

# Legende

- Bestaande verkeersborden
- Geplande verkeersborden
- Te verwijderen verkeersborden


- Bestaande wegmarkeringen
- Geplande wegmarkeringen
- Te verwijderen wegmarkeringen

## Overige

- :MB-XX: Ander gepland dossier
- Uitbreiding fietspad

## Straatmeubilair

- Gepland groene plooi

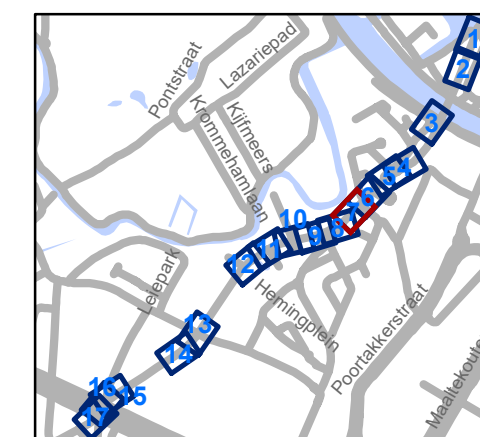


**gent:** Mobiliteitsbedrijf stad Gent  
Verkeerstechnische taken

## Beukenlaan Regularisatie


Dossiernummer MB-20-08039

DATUM	SCHAAL	PLAN	P.FORMAAT
19/01/2021	1/250	7/17	A3

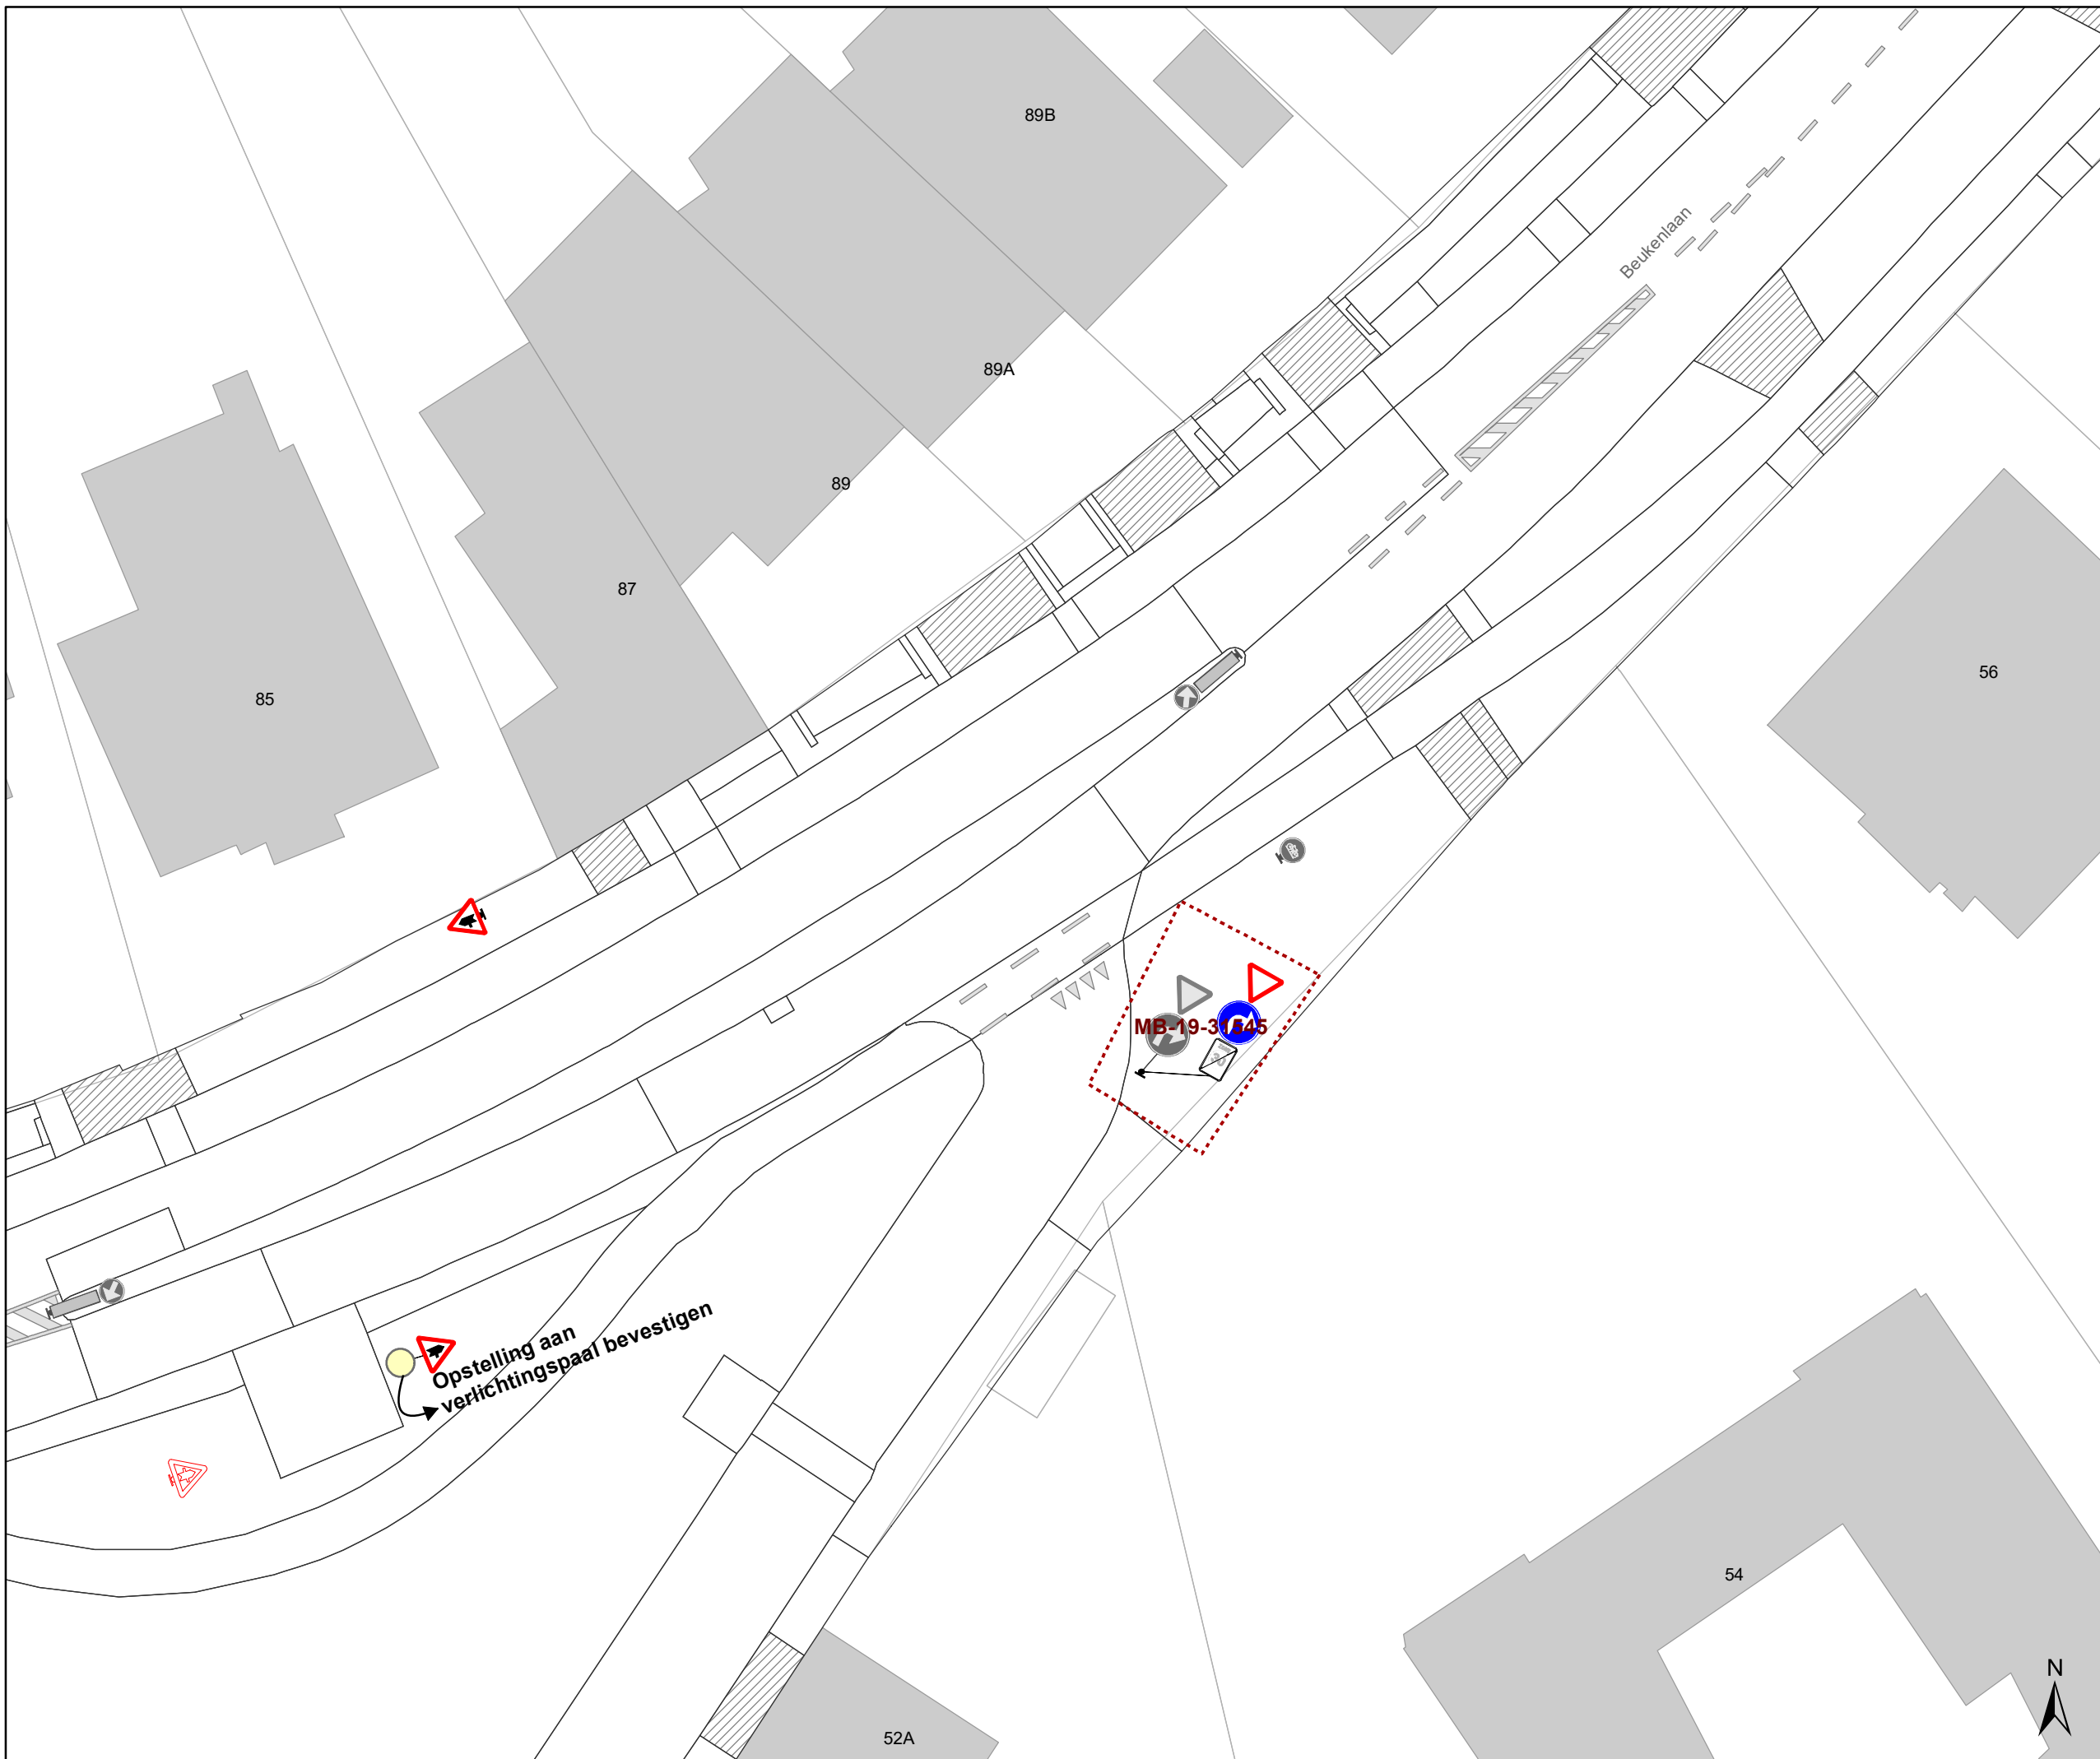

### Legende

-  Bestaande verkeersborden
-  Geplande verkeersborden
-  Te verwijderen verkeersborden
-  Bestaande wegmarkeringen
-  Geplande wegmarkeringen
-  Te verwijderen wegmarkeringen
- Overige**
-  Ander gepland dossier
-  Uitbreiding fietspad
- Straatmeubilair**
-  Gepland groene plooi-baken

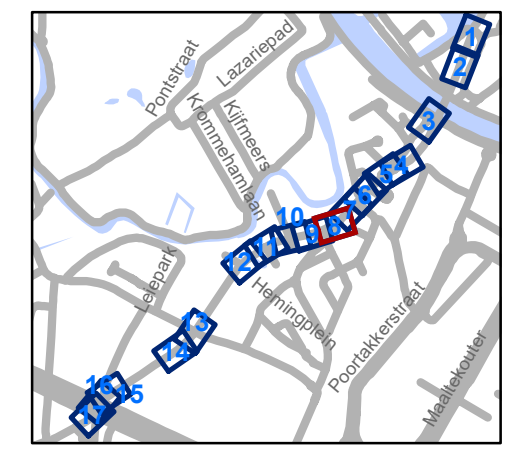


**gent:** Mobiliteitsbedrijf stad Gent  
Verkeerstechnische taken

## Beukenlaan Regularisatie


Dossiernummer MB-20-08039

DATUM	SCHAAL	PLAN	P.FORMAAT
19/01/2021	1/250	8/17	A3

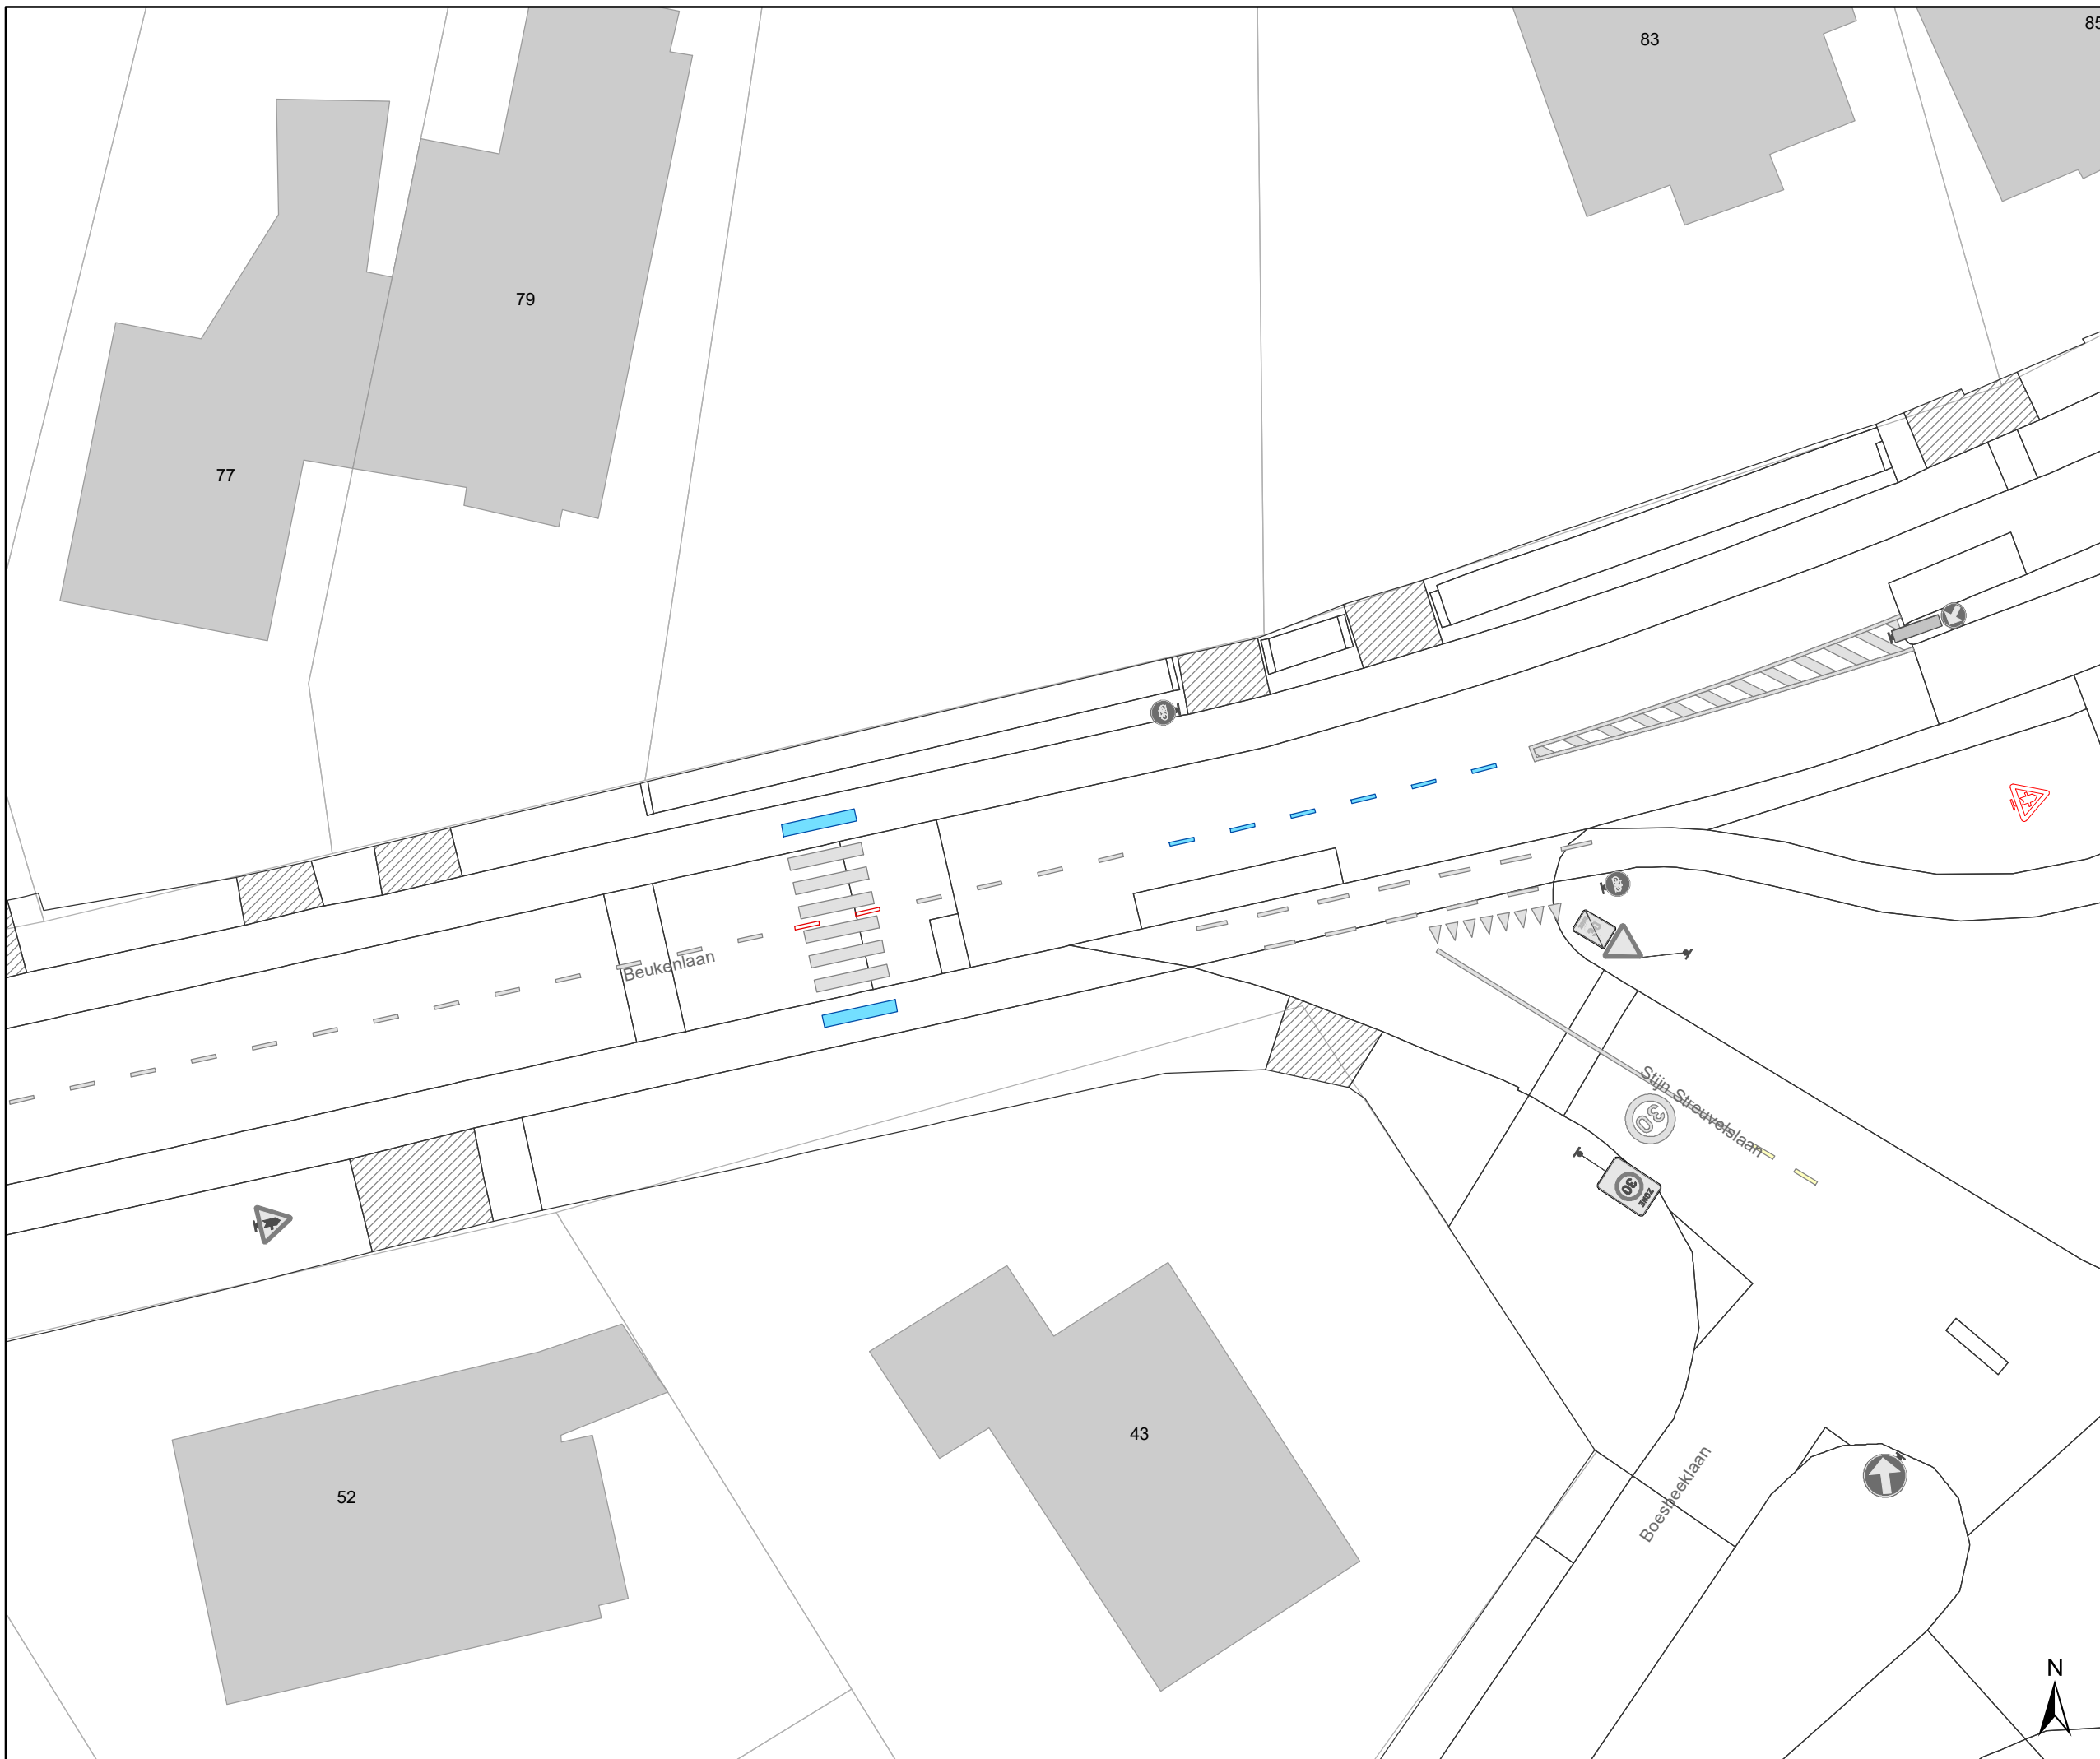

# Legende

-  Bestaande verkeersborden
-  Geplande verkeersborden
-  Te verwijderen verkeersborden
-  Bestaande wegmarkeringen
-  Geplande wegmarkeringen
-  Te verwijderen wegmarkeringen
- Overige**
-  Ander gepland dossier
-  Uitbreiding fietspad
- Straatmeubilair**
-  Gepland groene plooi-baken

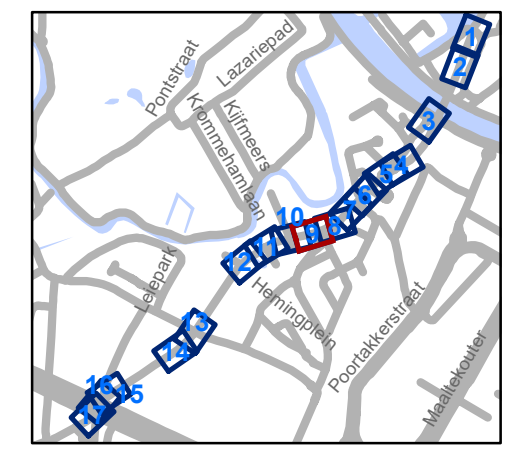


**gent:** Mobiliteitsbedrijf stad Gent  
Verkeerstechnische taken




**Beukenlaan  
Regularisatie**

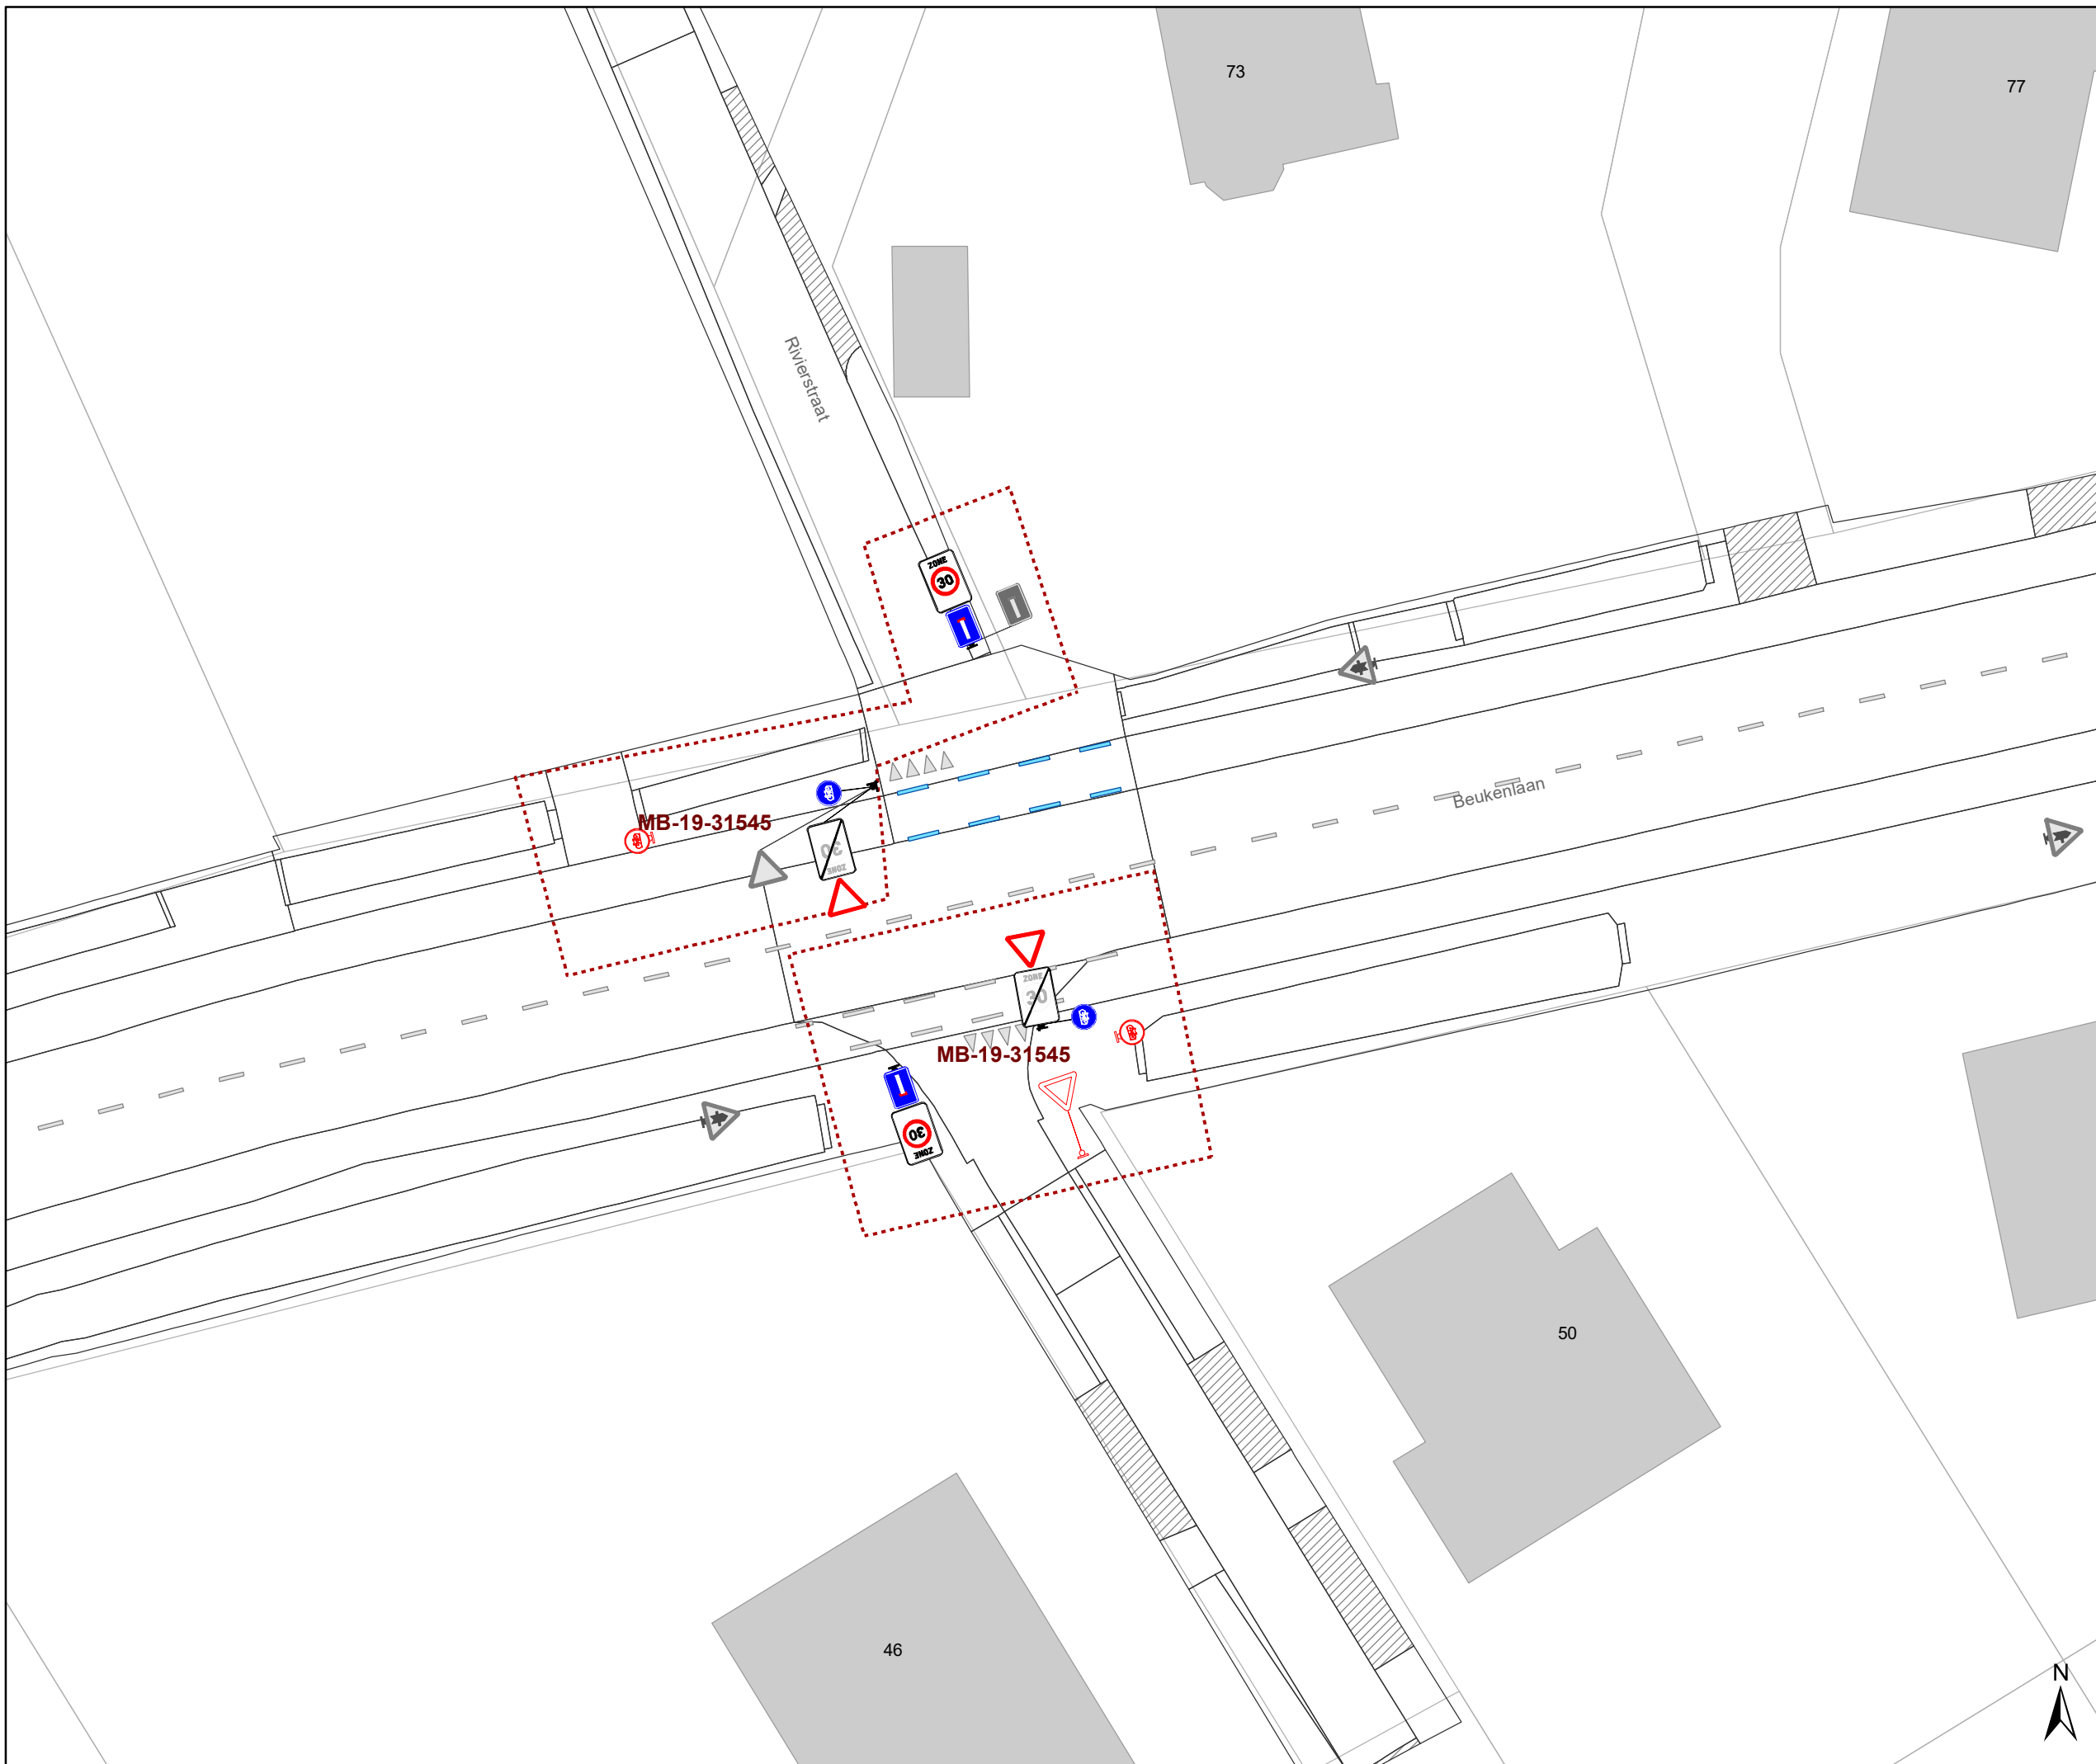


Dossiernummer MB-20-08039

DATUM	SCHAAL	PLAN	P.FORMAAT
19/01/2021	1/250	9/17	A3


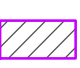


### Legende

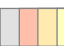
-  Bestaande verkeersborden
-  Geplande verkeersborden
-  Te verwijderen verkeersborden


-  Bestaande wegmarkeringen
-  Geplande wegmarkeringen
-  Te verwijderen wegmarkeringen

### Overige

-  MB-XX: Ander gepland dossier
-  Uitbreiding fietspad

### Straatmeubilair

-  Gepland groene plooi bakken

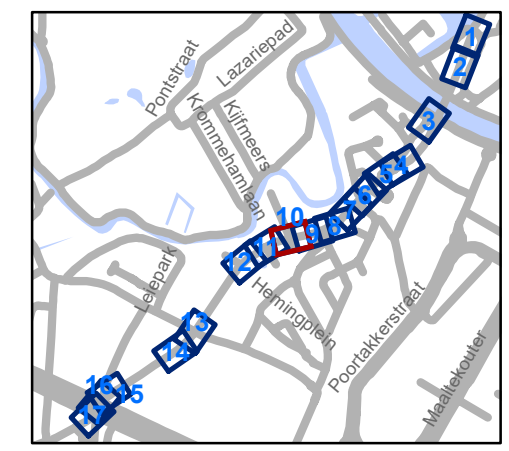


**gent:** Mobiliteitsbedrijf stad Gent  
Verkeerstechnische taken

## Beukenlaan Regularisatie




Dossiernummer MB-20-08039

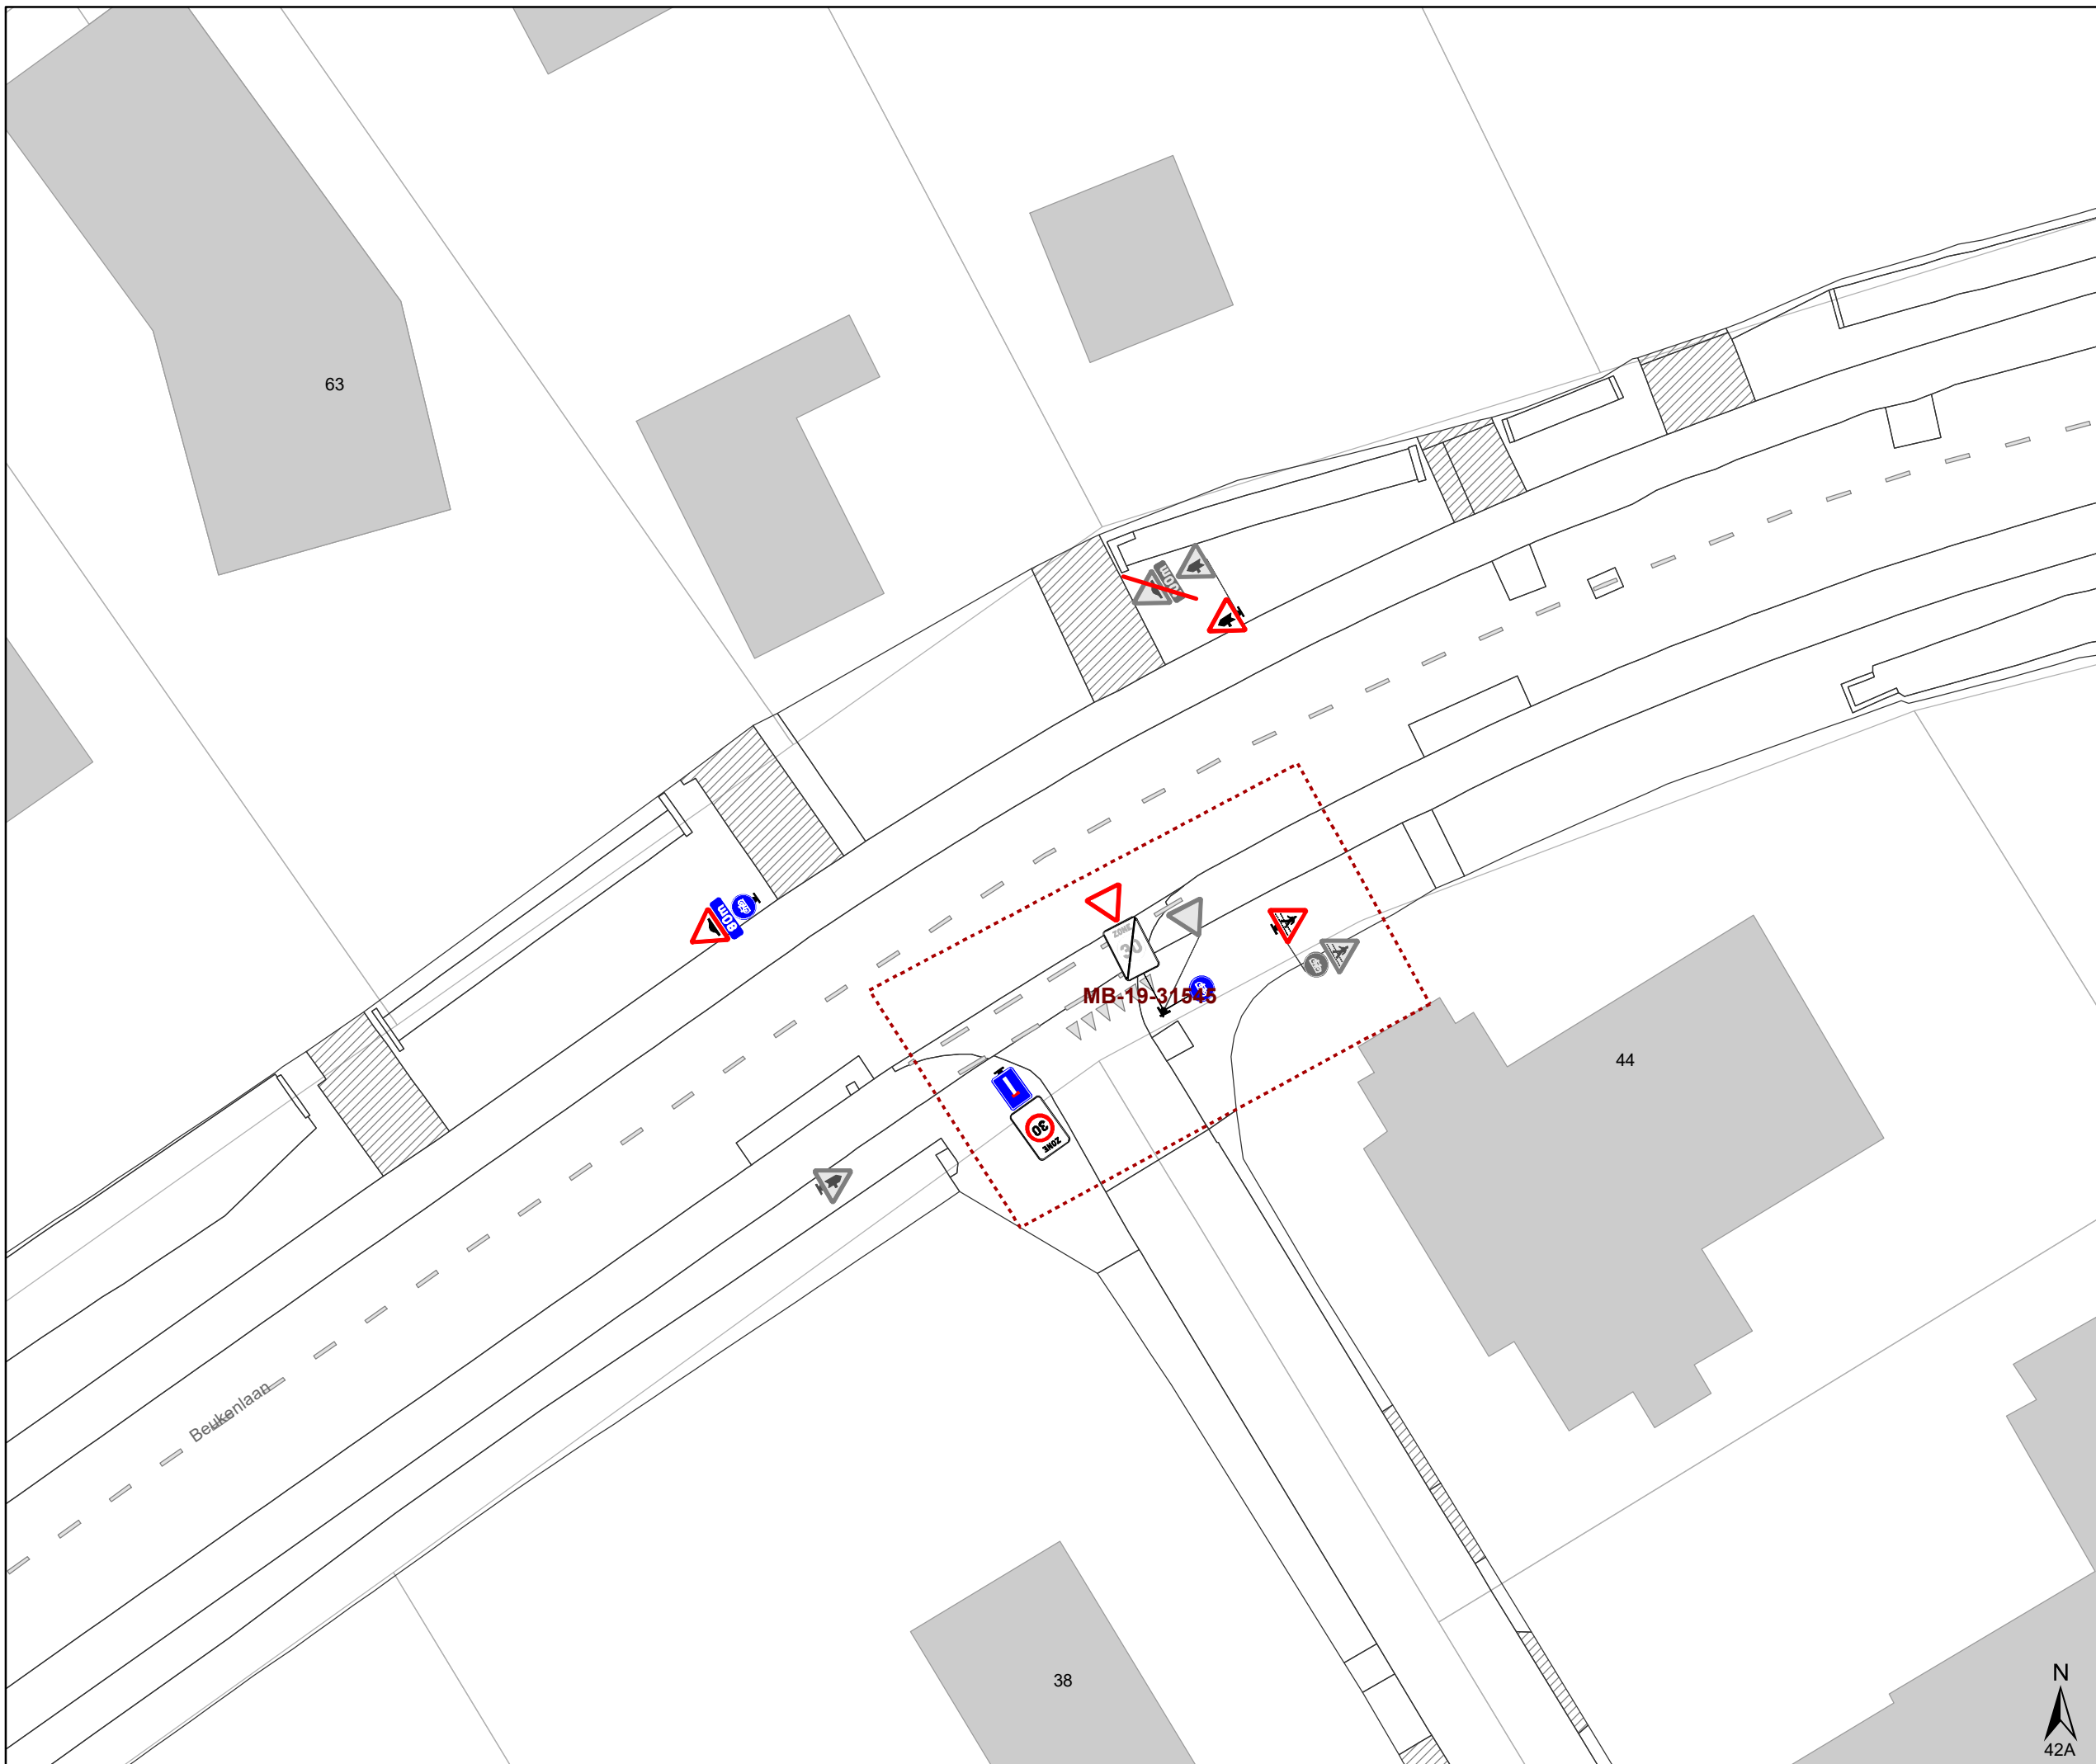


DATUM	SCHAAL	PLAN	P.FORMAAT
19/01/2021	1/250	10/17	A3





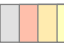

# Legende


-  Bestaande verkeersborden
-  Geplande verkeersborden
-  Te verwijderen verkeersborden


-  Bestaande wegmarkeringen
-  Geplande wegmarkeringen
-  Te verwijderen wegmarkeringen

## Overige

-  MB-XX: Ander gepland dossier
-  Uitbreiding fietspad

## Straatmeubilair

-  Gepland groene ploobaken

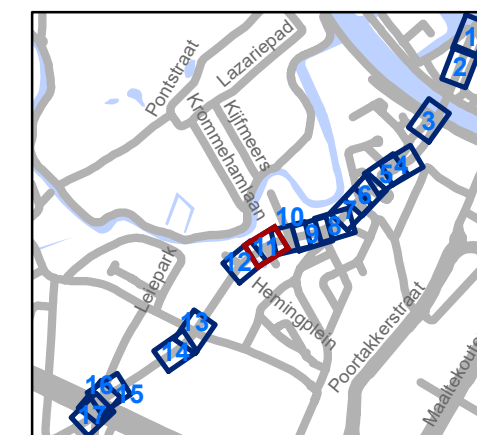


**gent:** Mobiliteitsbedrijf stad Gent  
Verkeerstechnische taken

### Beukenlaan Regularisatie


Dossiernummer MB-20-08039

DATUM	SCHAAL	PLAN	P.FORMAAT
19/01/2021	1/250	11/17	A3



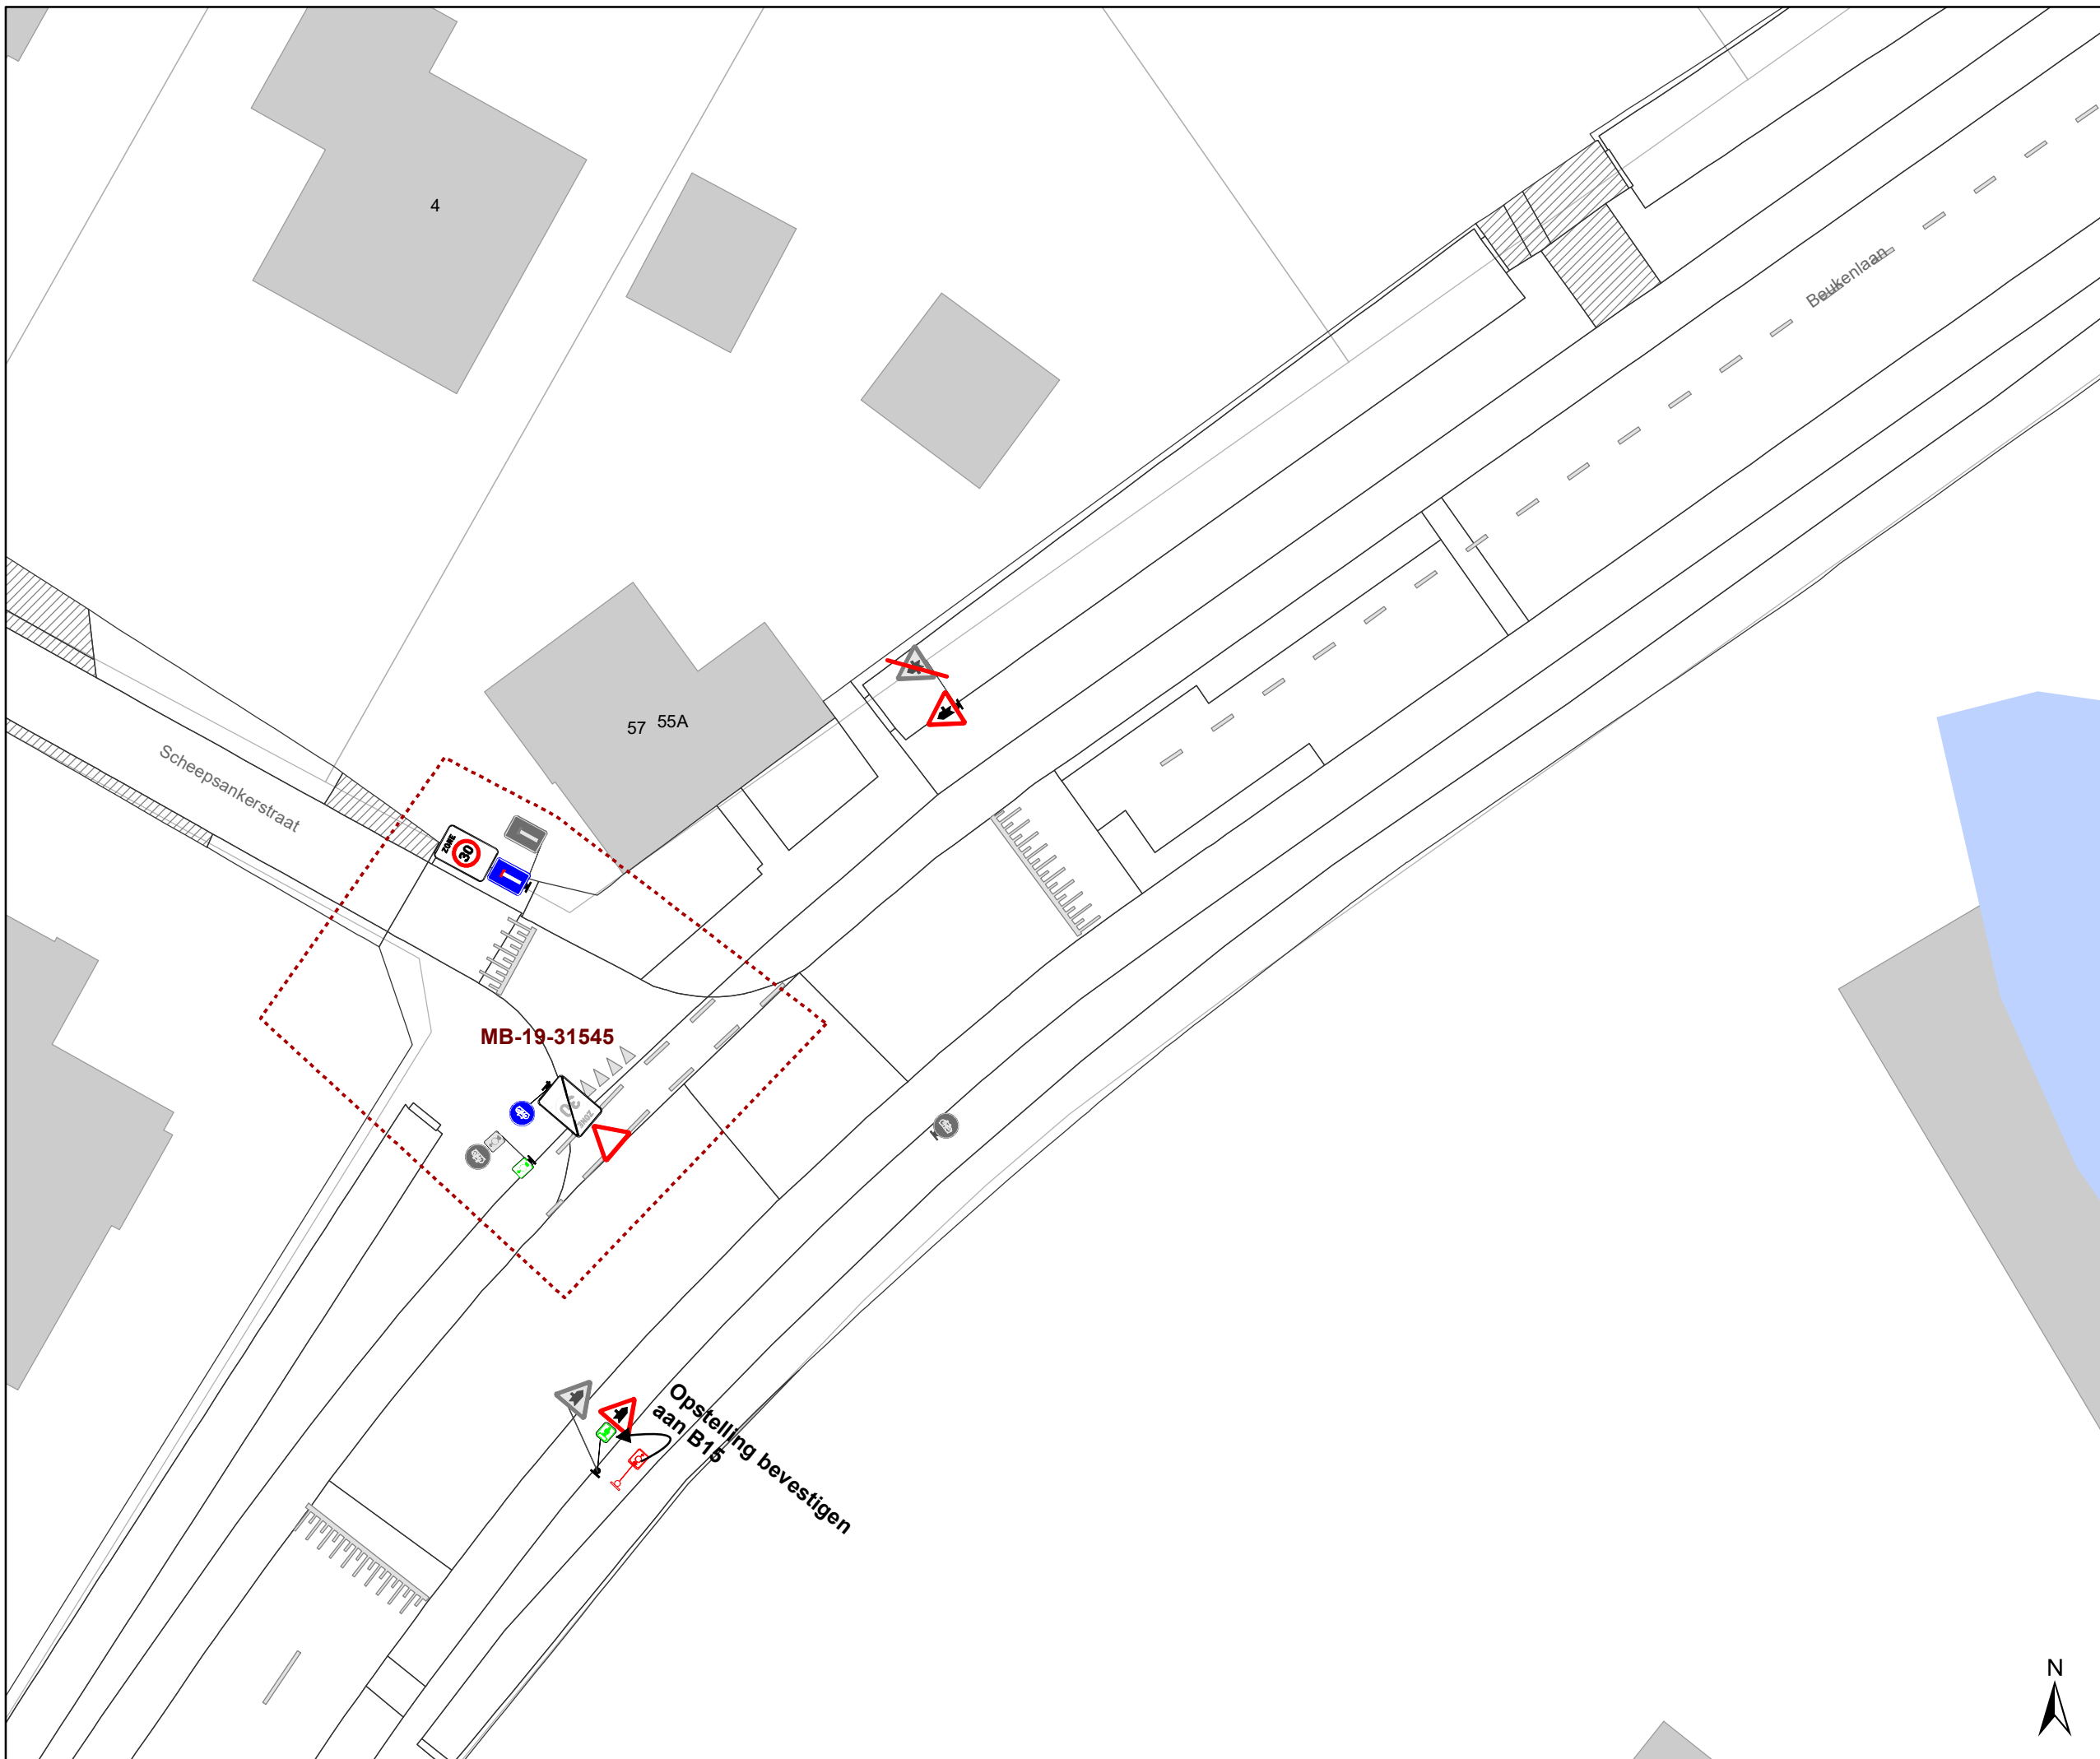

- ### Legende
- Bestaande verkeersborden
  - Geplande verkeersborden
  - Te verwijderen verkeersborden
  - Bestaande wegmarkeringen
  - Geplande wegmarkeringen
  - Te verwijderen wegmarkeringen
- ### Overige
- Ander gepland dossier
  - Uitbreiding fietspad
- ### Straatmeubilair
- Gepland groene plooi bakken

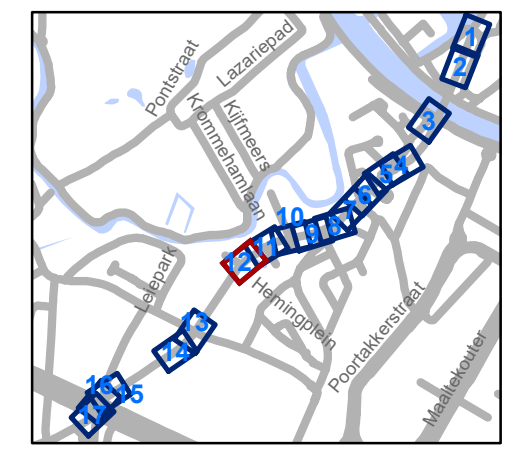


**gent:** Mobiliteitsbedrijf stad Gent  
Verkeerstechnische taken

## Beukenlaan Regularisatie

Dossiernummer MB-20-08039


DATUM	SCHAAL	PLAN	P.FORMAAT
19/01/2021	1/250	12/17	A3



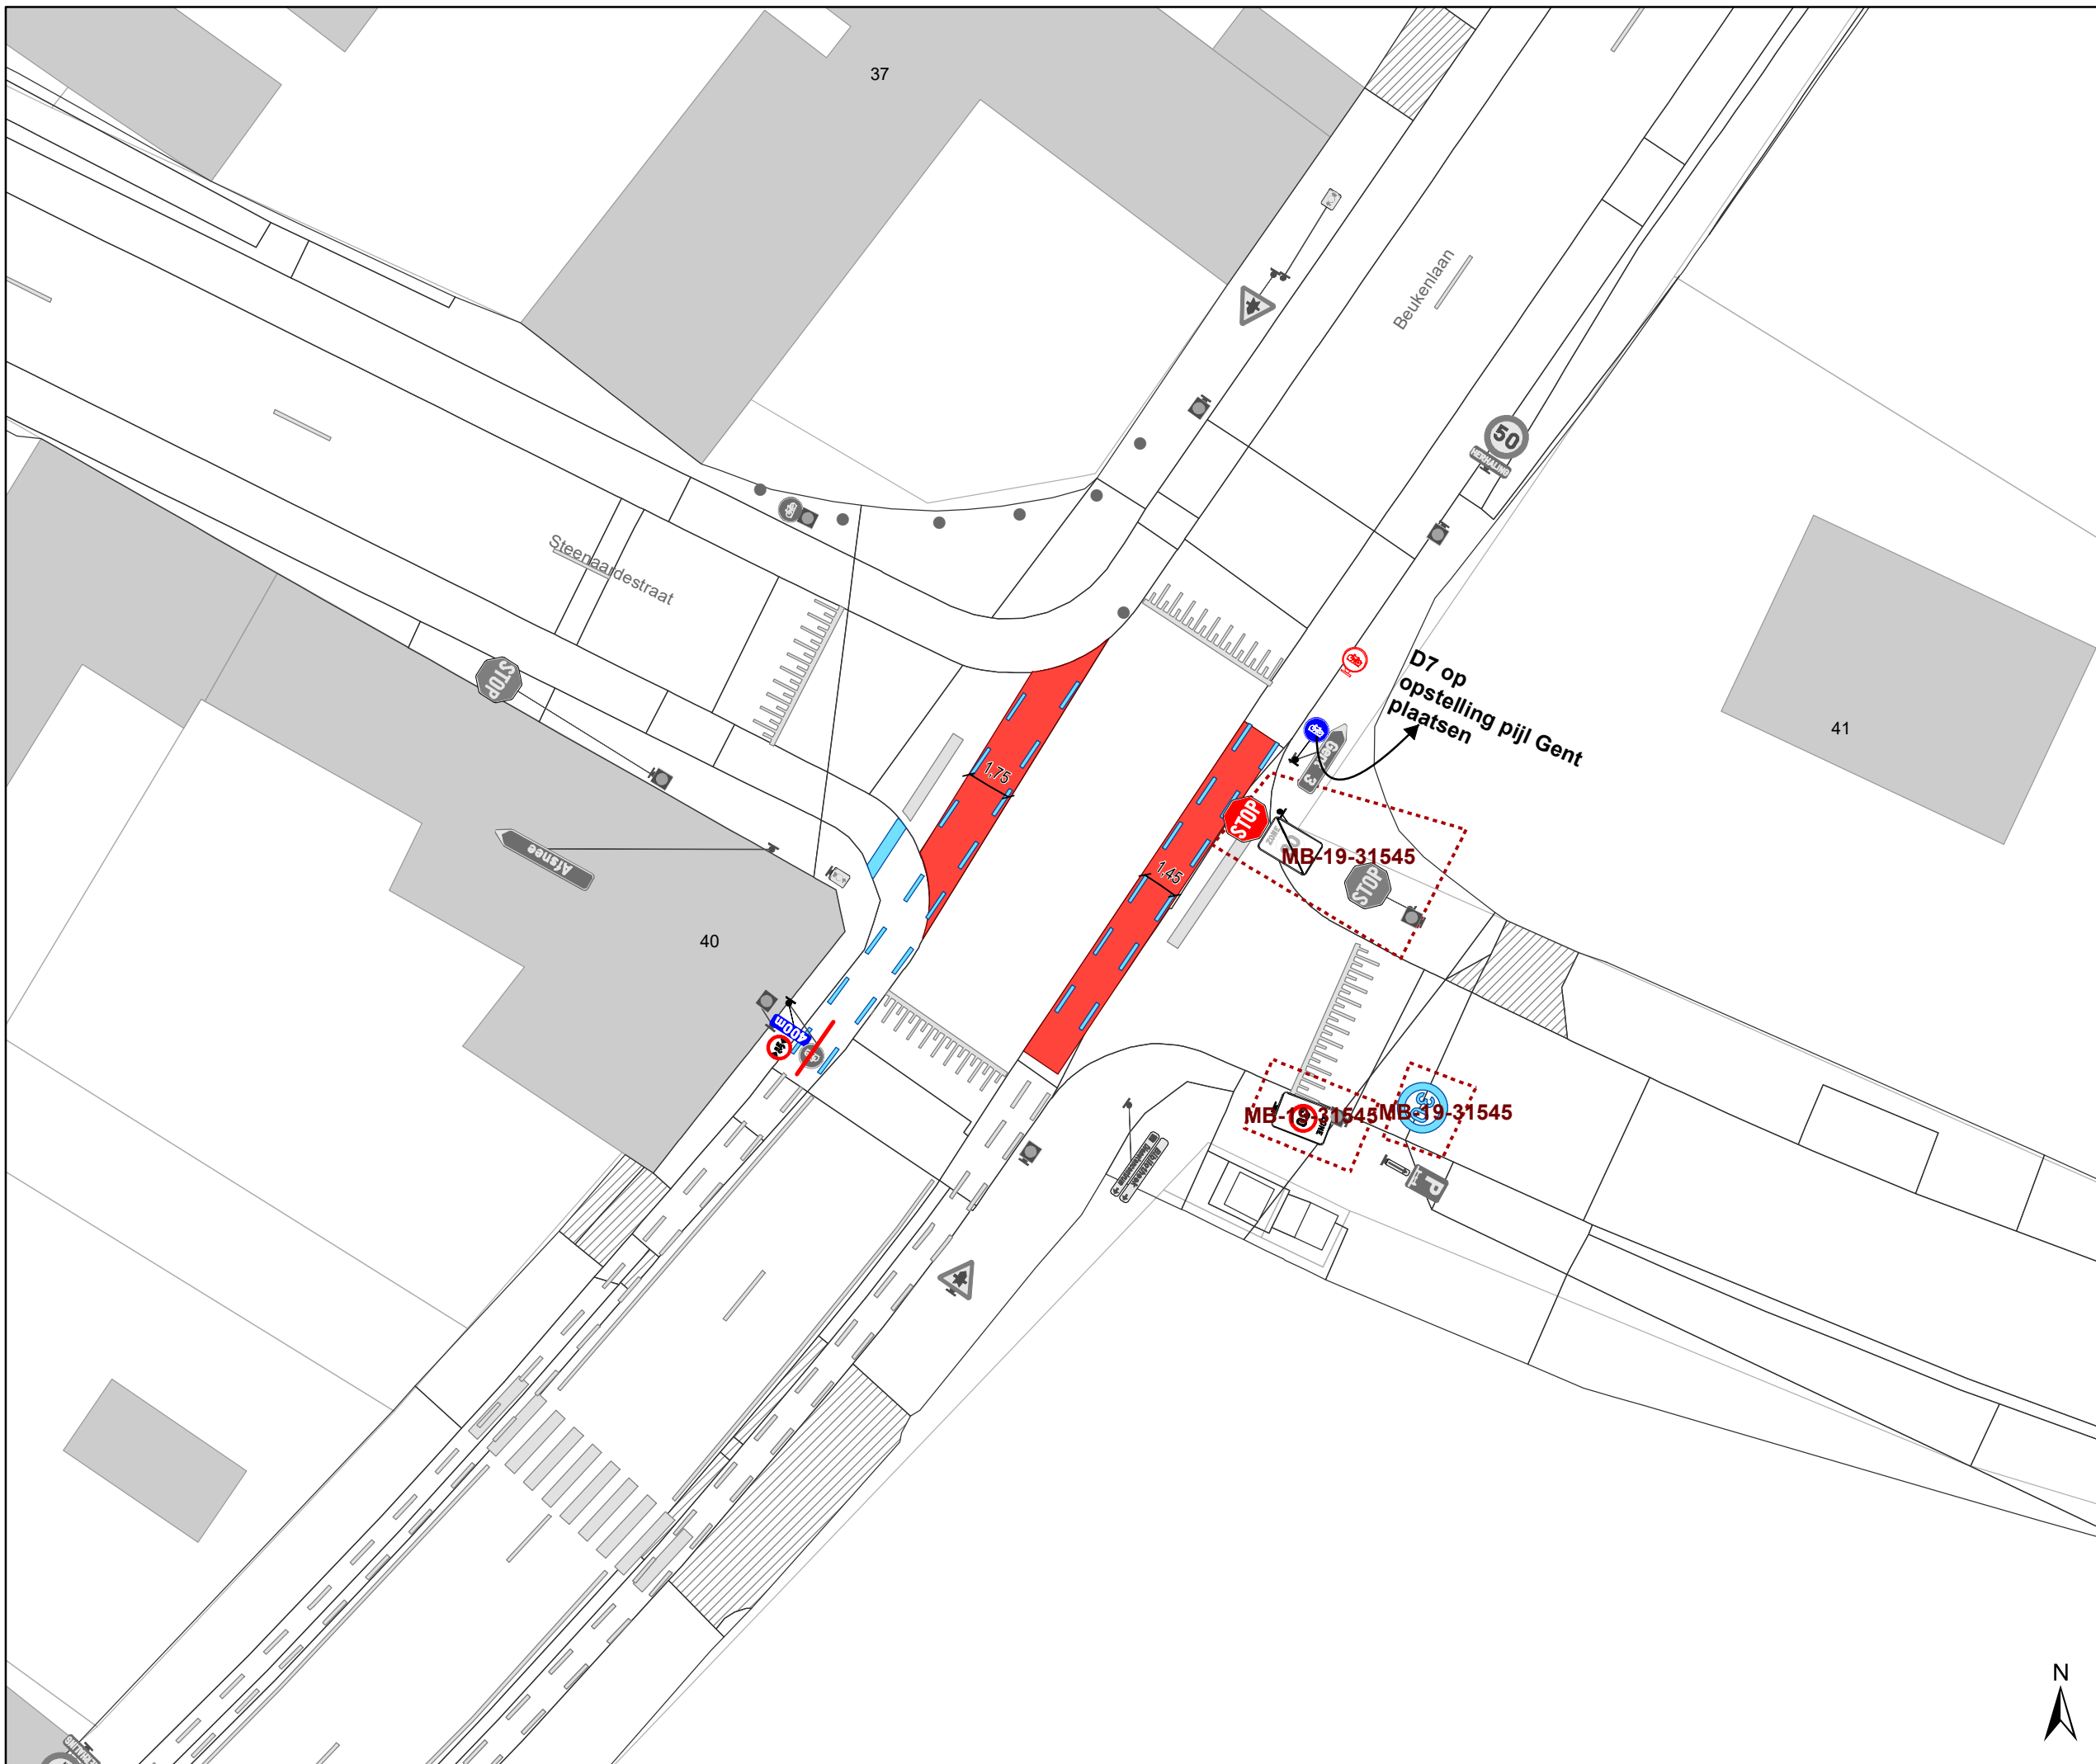

### Legende

-  Bestaande verkeersborden
-  Geplande verkeersborden
-  Te verwijderen verkeersborden
-  Bestaande wegmarkeringen
-  Geplande wegmarkeringen
-  Te verwijderen wegmarkeringen
- Overige**
-  Ander gepland dossier
-  Uitbreiding fietspad
- Straatmeubilair**
-  Gepland groene plooi-baken

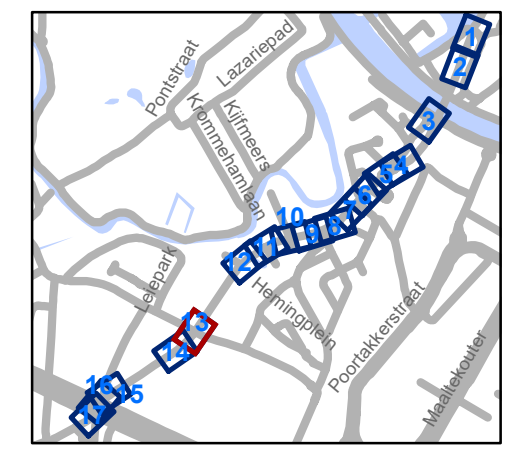


**gent:** Mobiliteitsbedrijf stad Gent  
Verkeerstechnische taken

## Beukenlaan Regularisatie

Dossiernummer MB-20-08039


DATUM	SCHAAL	PLAN	P.FORMAAT
19/01/2021	1/250	13/17	A3



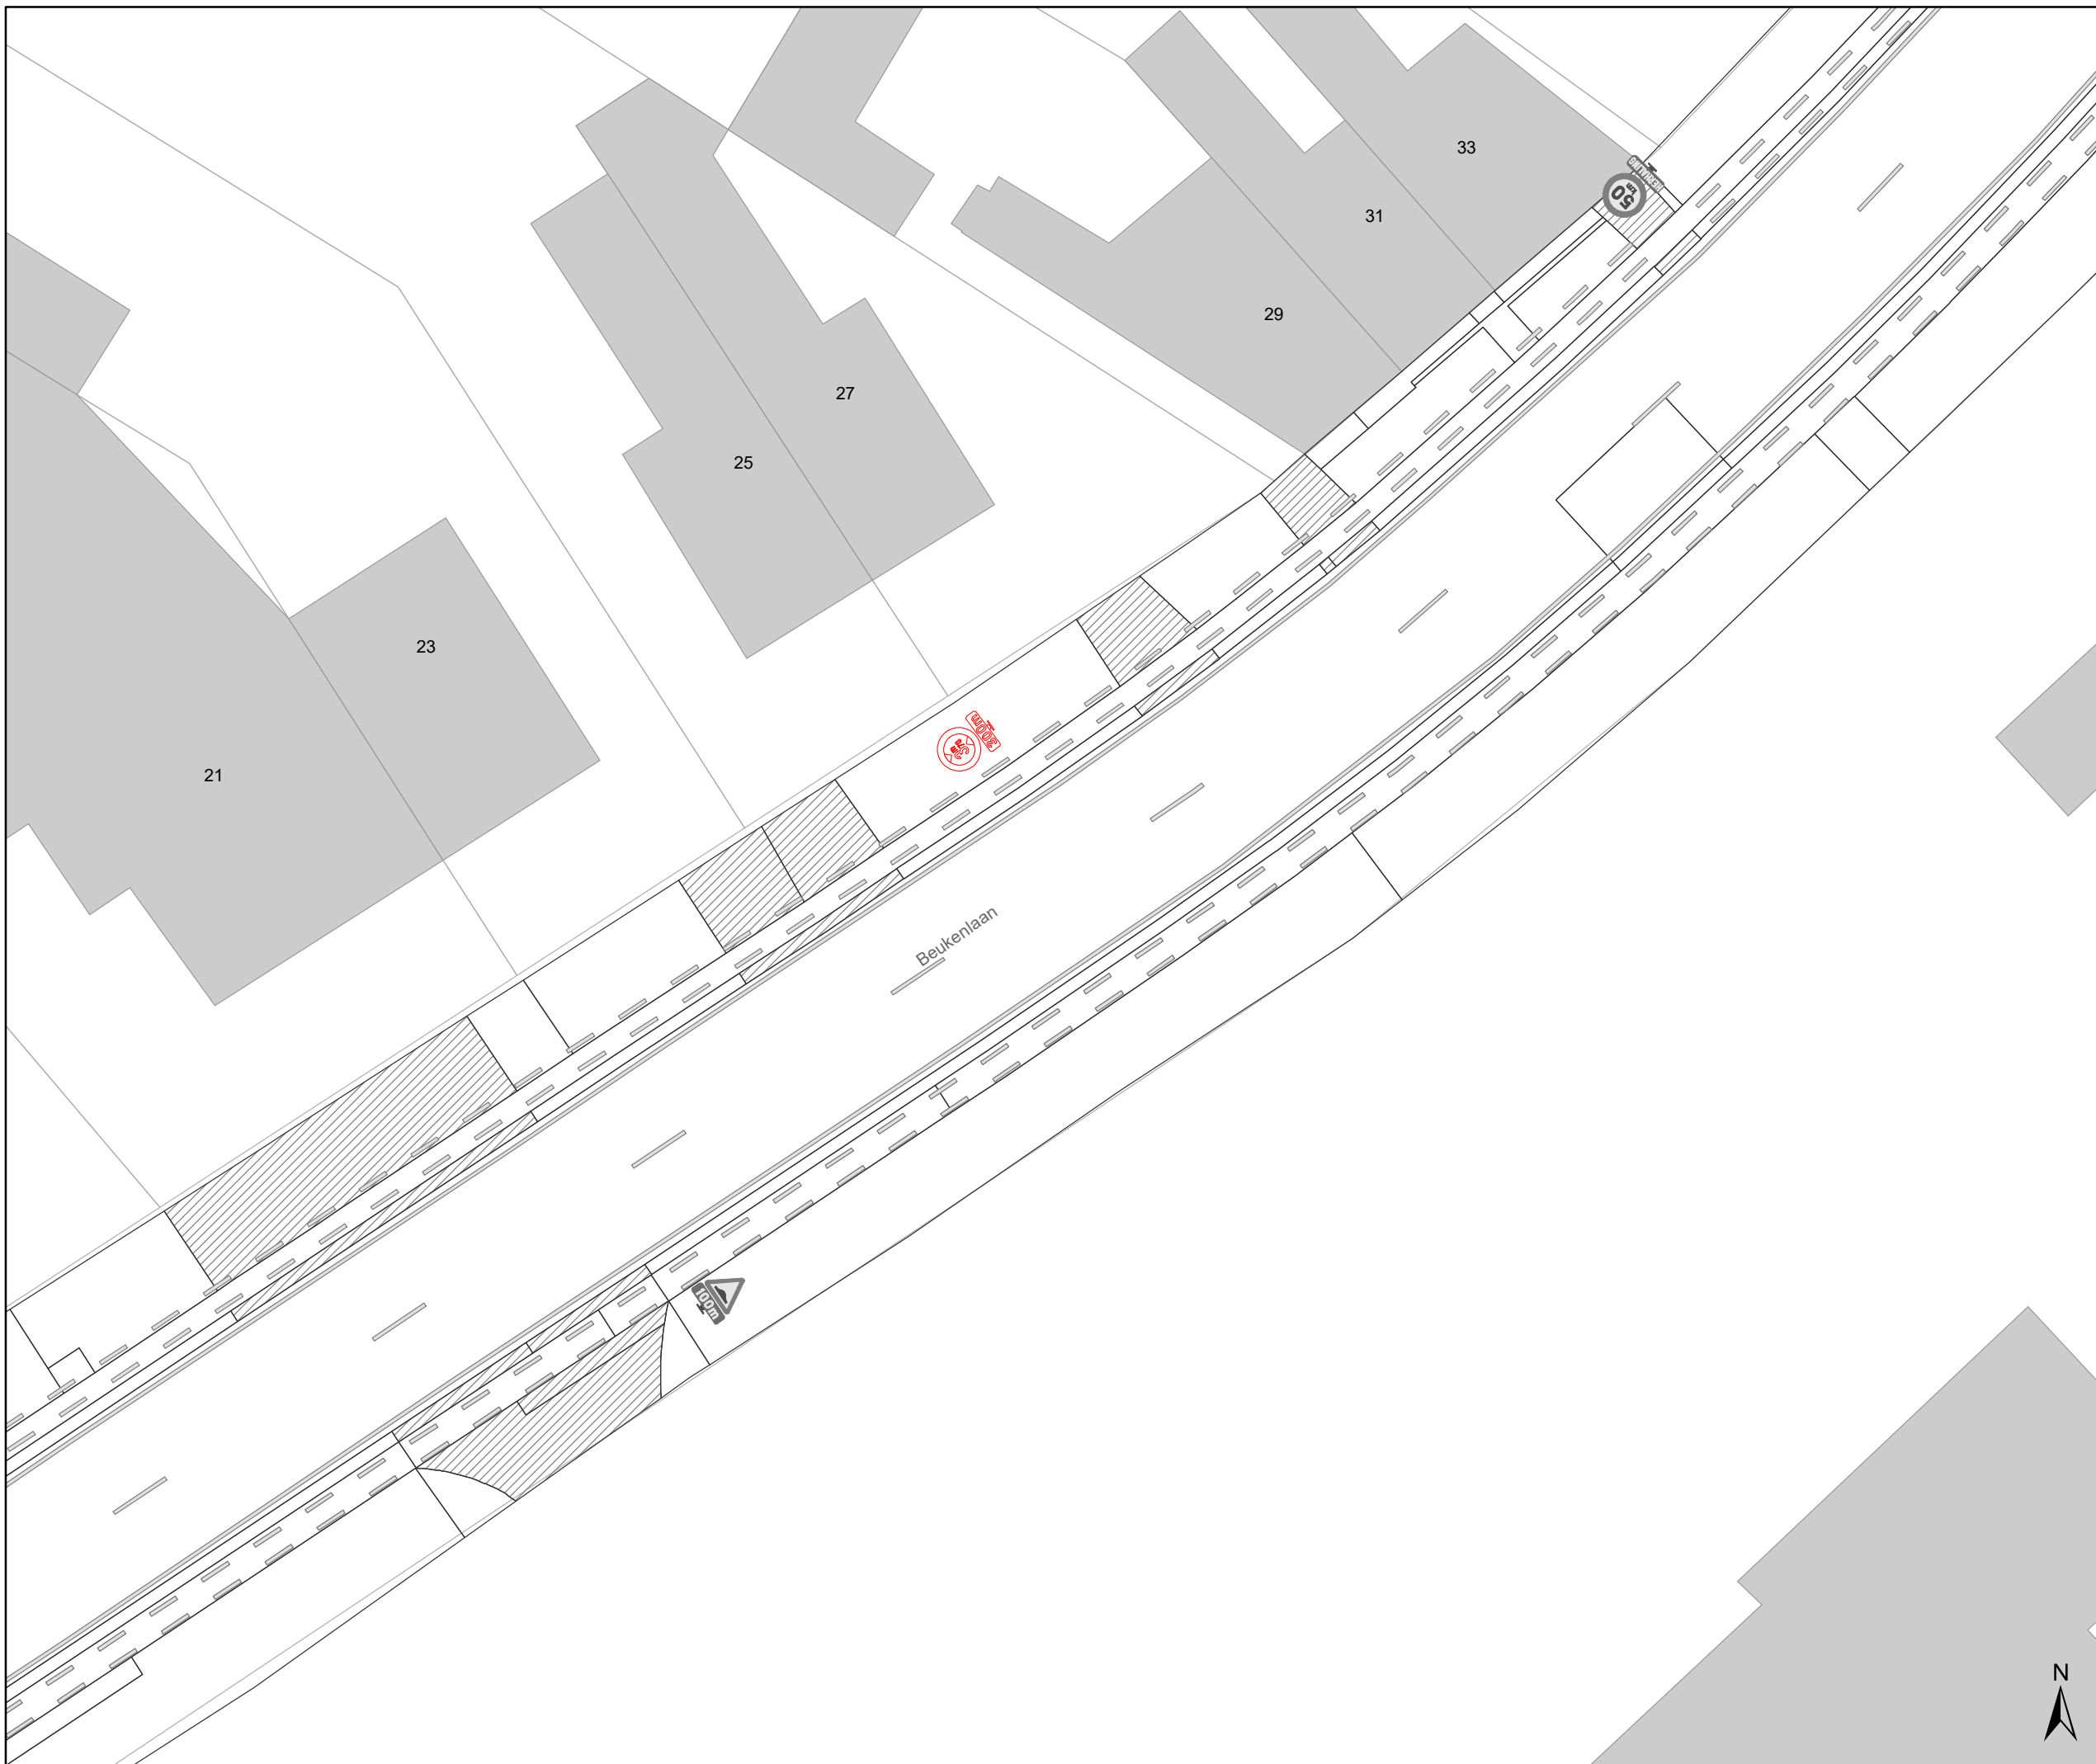

### Legende

-  Bestaande verkeersborden
-  Geplande verkeersborden
-  Te verwijderen verkeersborden
-  Bestaande wegmarkeringen
-  Geplande wegmarkeringen
-  Te verwijderen wegmarkeringen
- Overige**
-  Ander gepland dossier
-  Uitbreiding fietspad
- Straatmeubilair**
-  Gepland groene plooi-baken

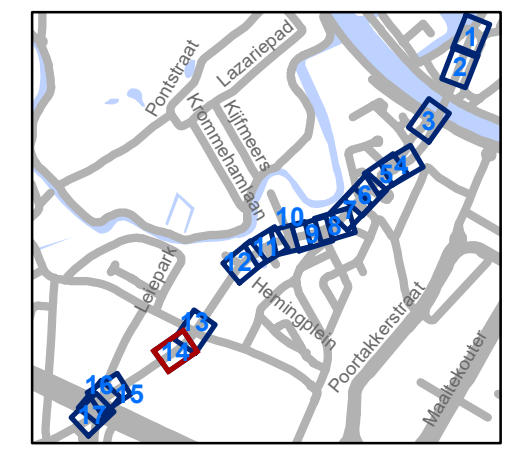




**gent:** Mobiliteitsbedrijf stad Gent  
Verkeerstechnische taken




## Beukenlaan Regularisatie

Dossiernummer MB-20-08039


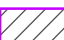
DATUM	SCHAAL	PLAN	P.FORMAAT
19/01/2021	1/250	14/17	A3

# Legende

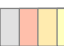
-  Bestaande verkeersborden
-  Geplande verkeersborden
-  Te verwijderen verkeersborden



-  Bestaande wegmarkeringen
-  Geplande wegmarkeringen
-  Te verwijderen wegmarkeringen

## Overige

-  Ander gepland dossier
-  Uitbreiding fietspad

## Straatmeubilair

-  Gepland groene plooi-baken

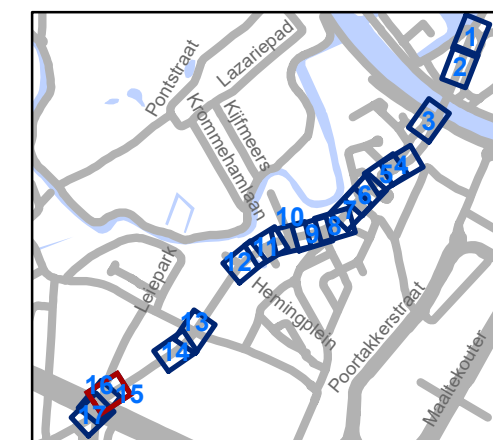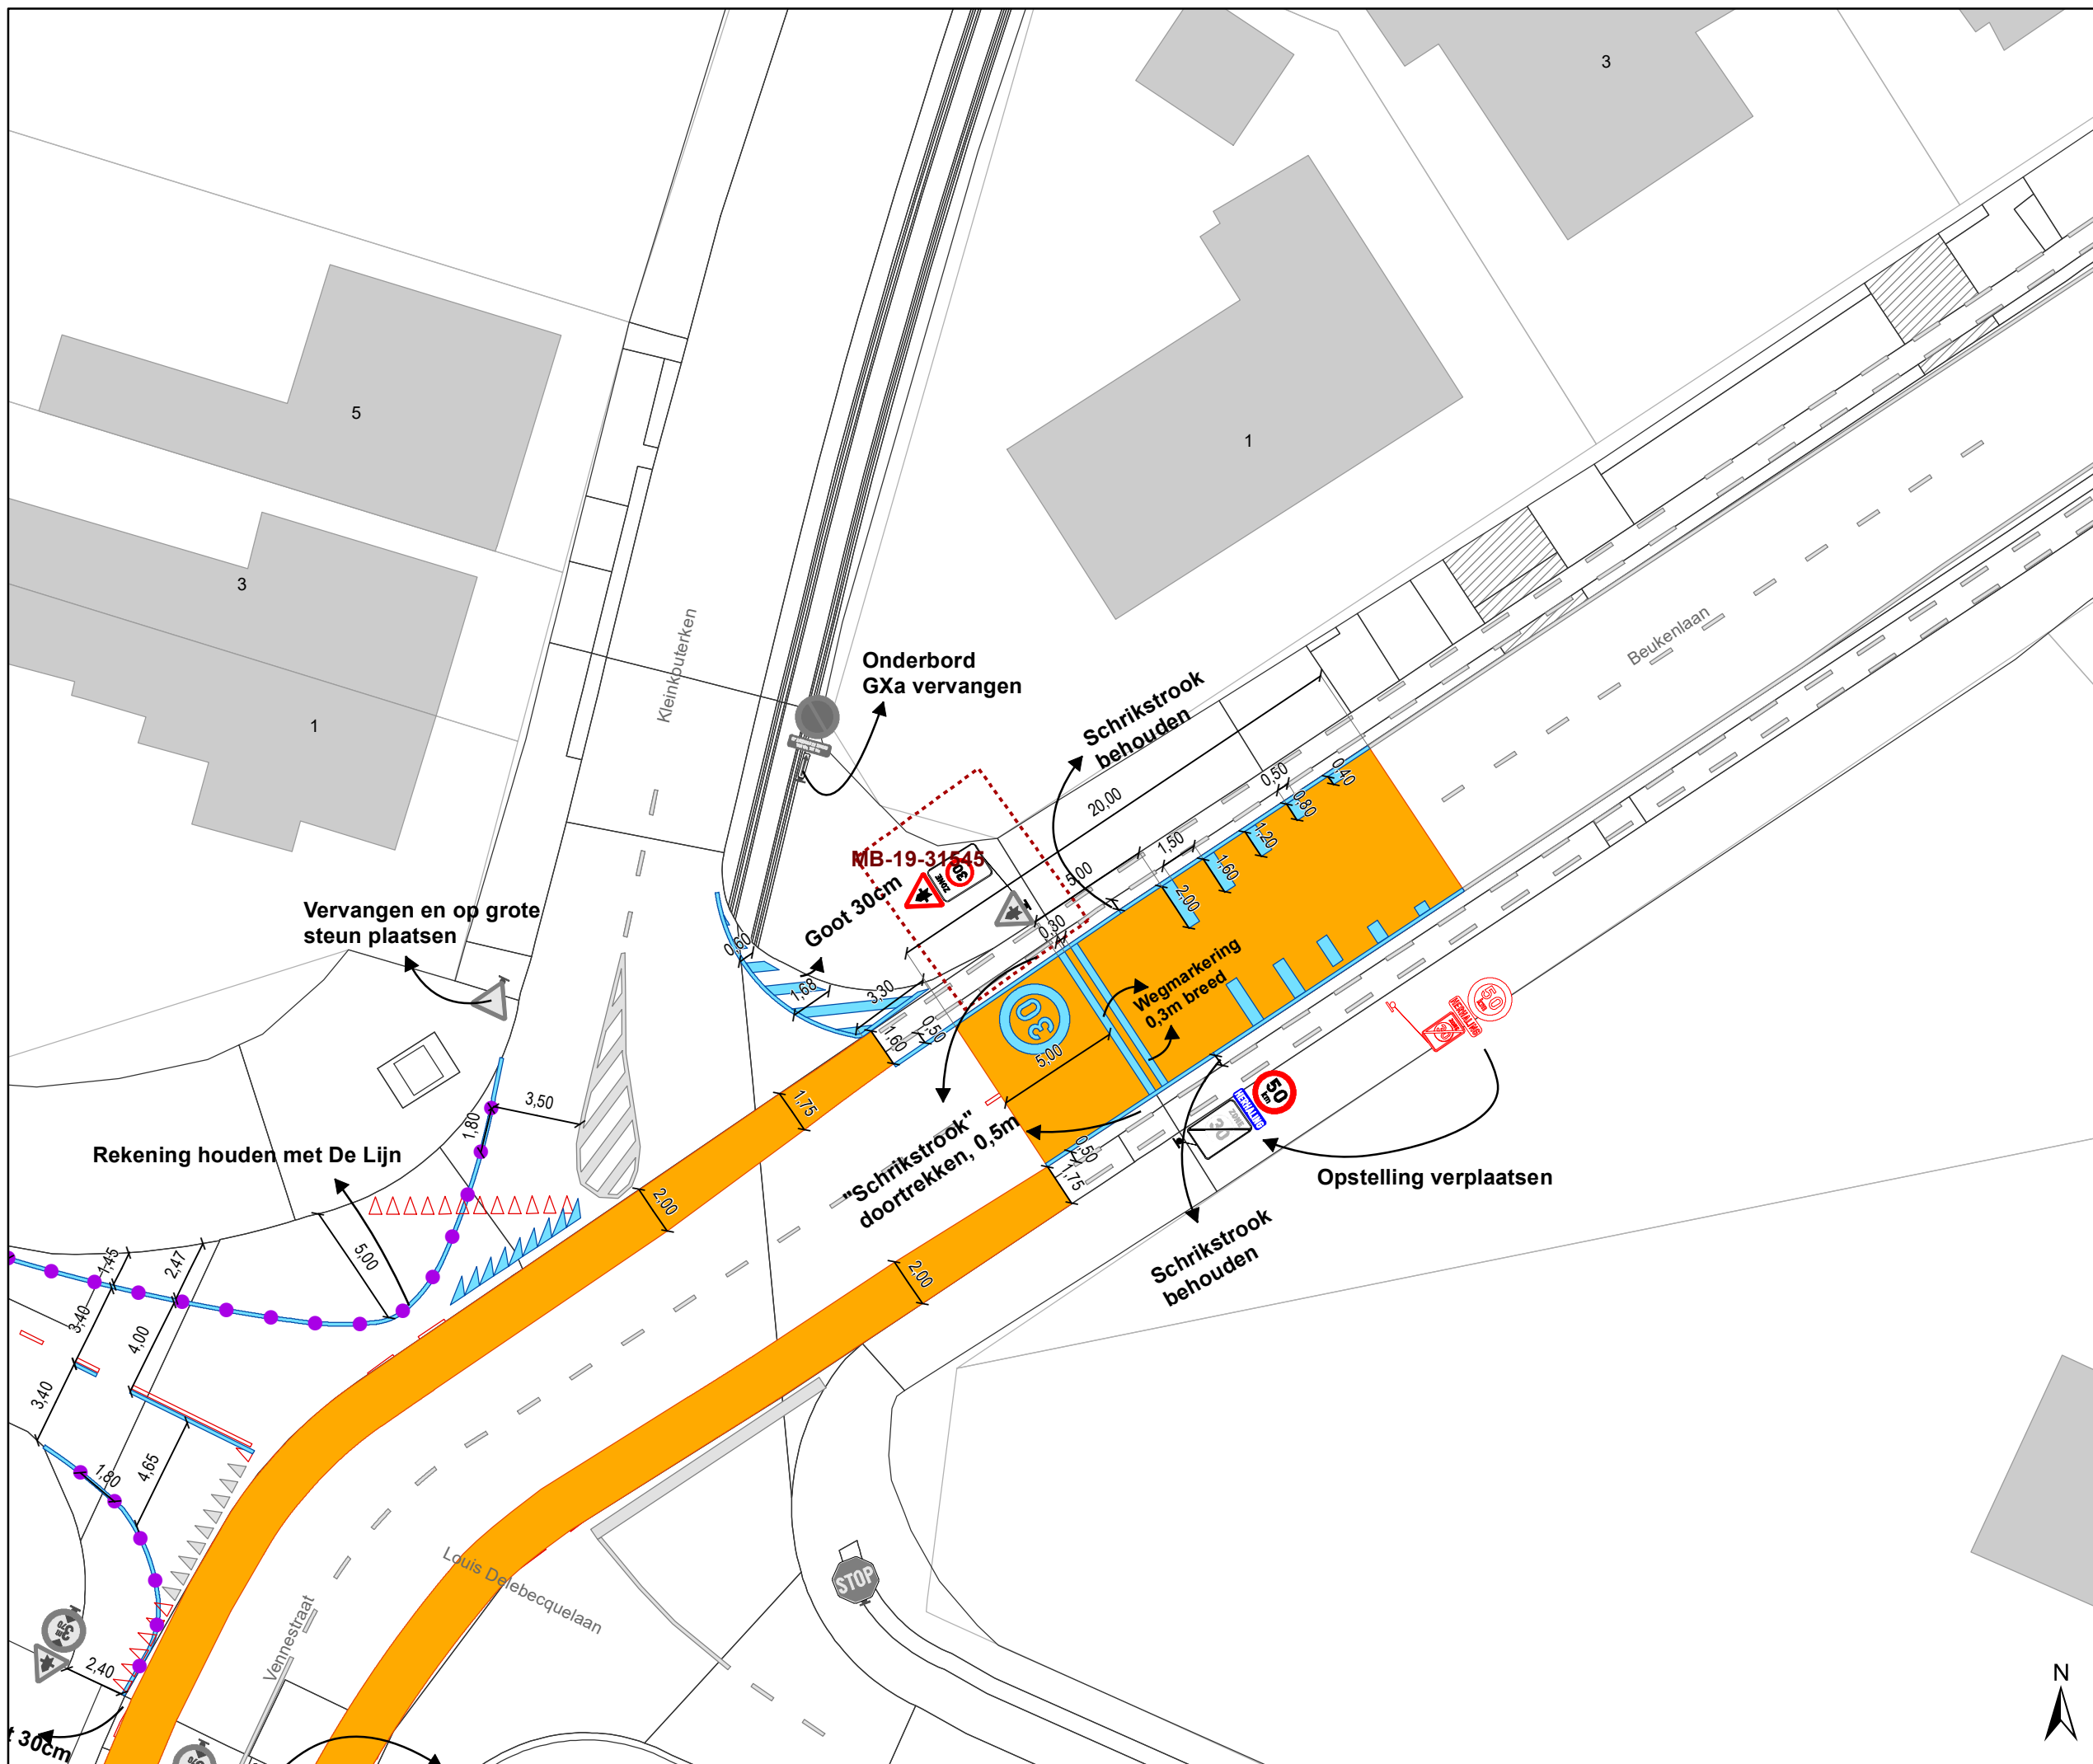


**gent:** Mobiliteitsbedrijf stad Gent  
Verkeerstechnische taken


## Beukenlaan Regularisatie

Dossiernummer MB-20-08039

DATUM	SCHAAL	PLAN	P.FORMAAT
19/01/2021	1/250	15/17	A3

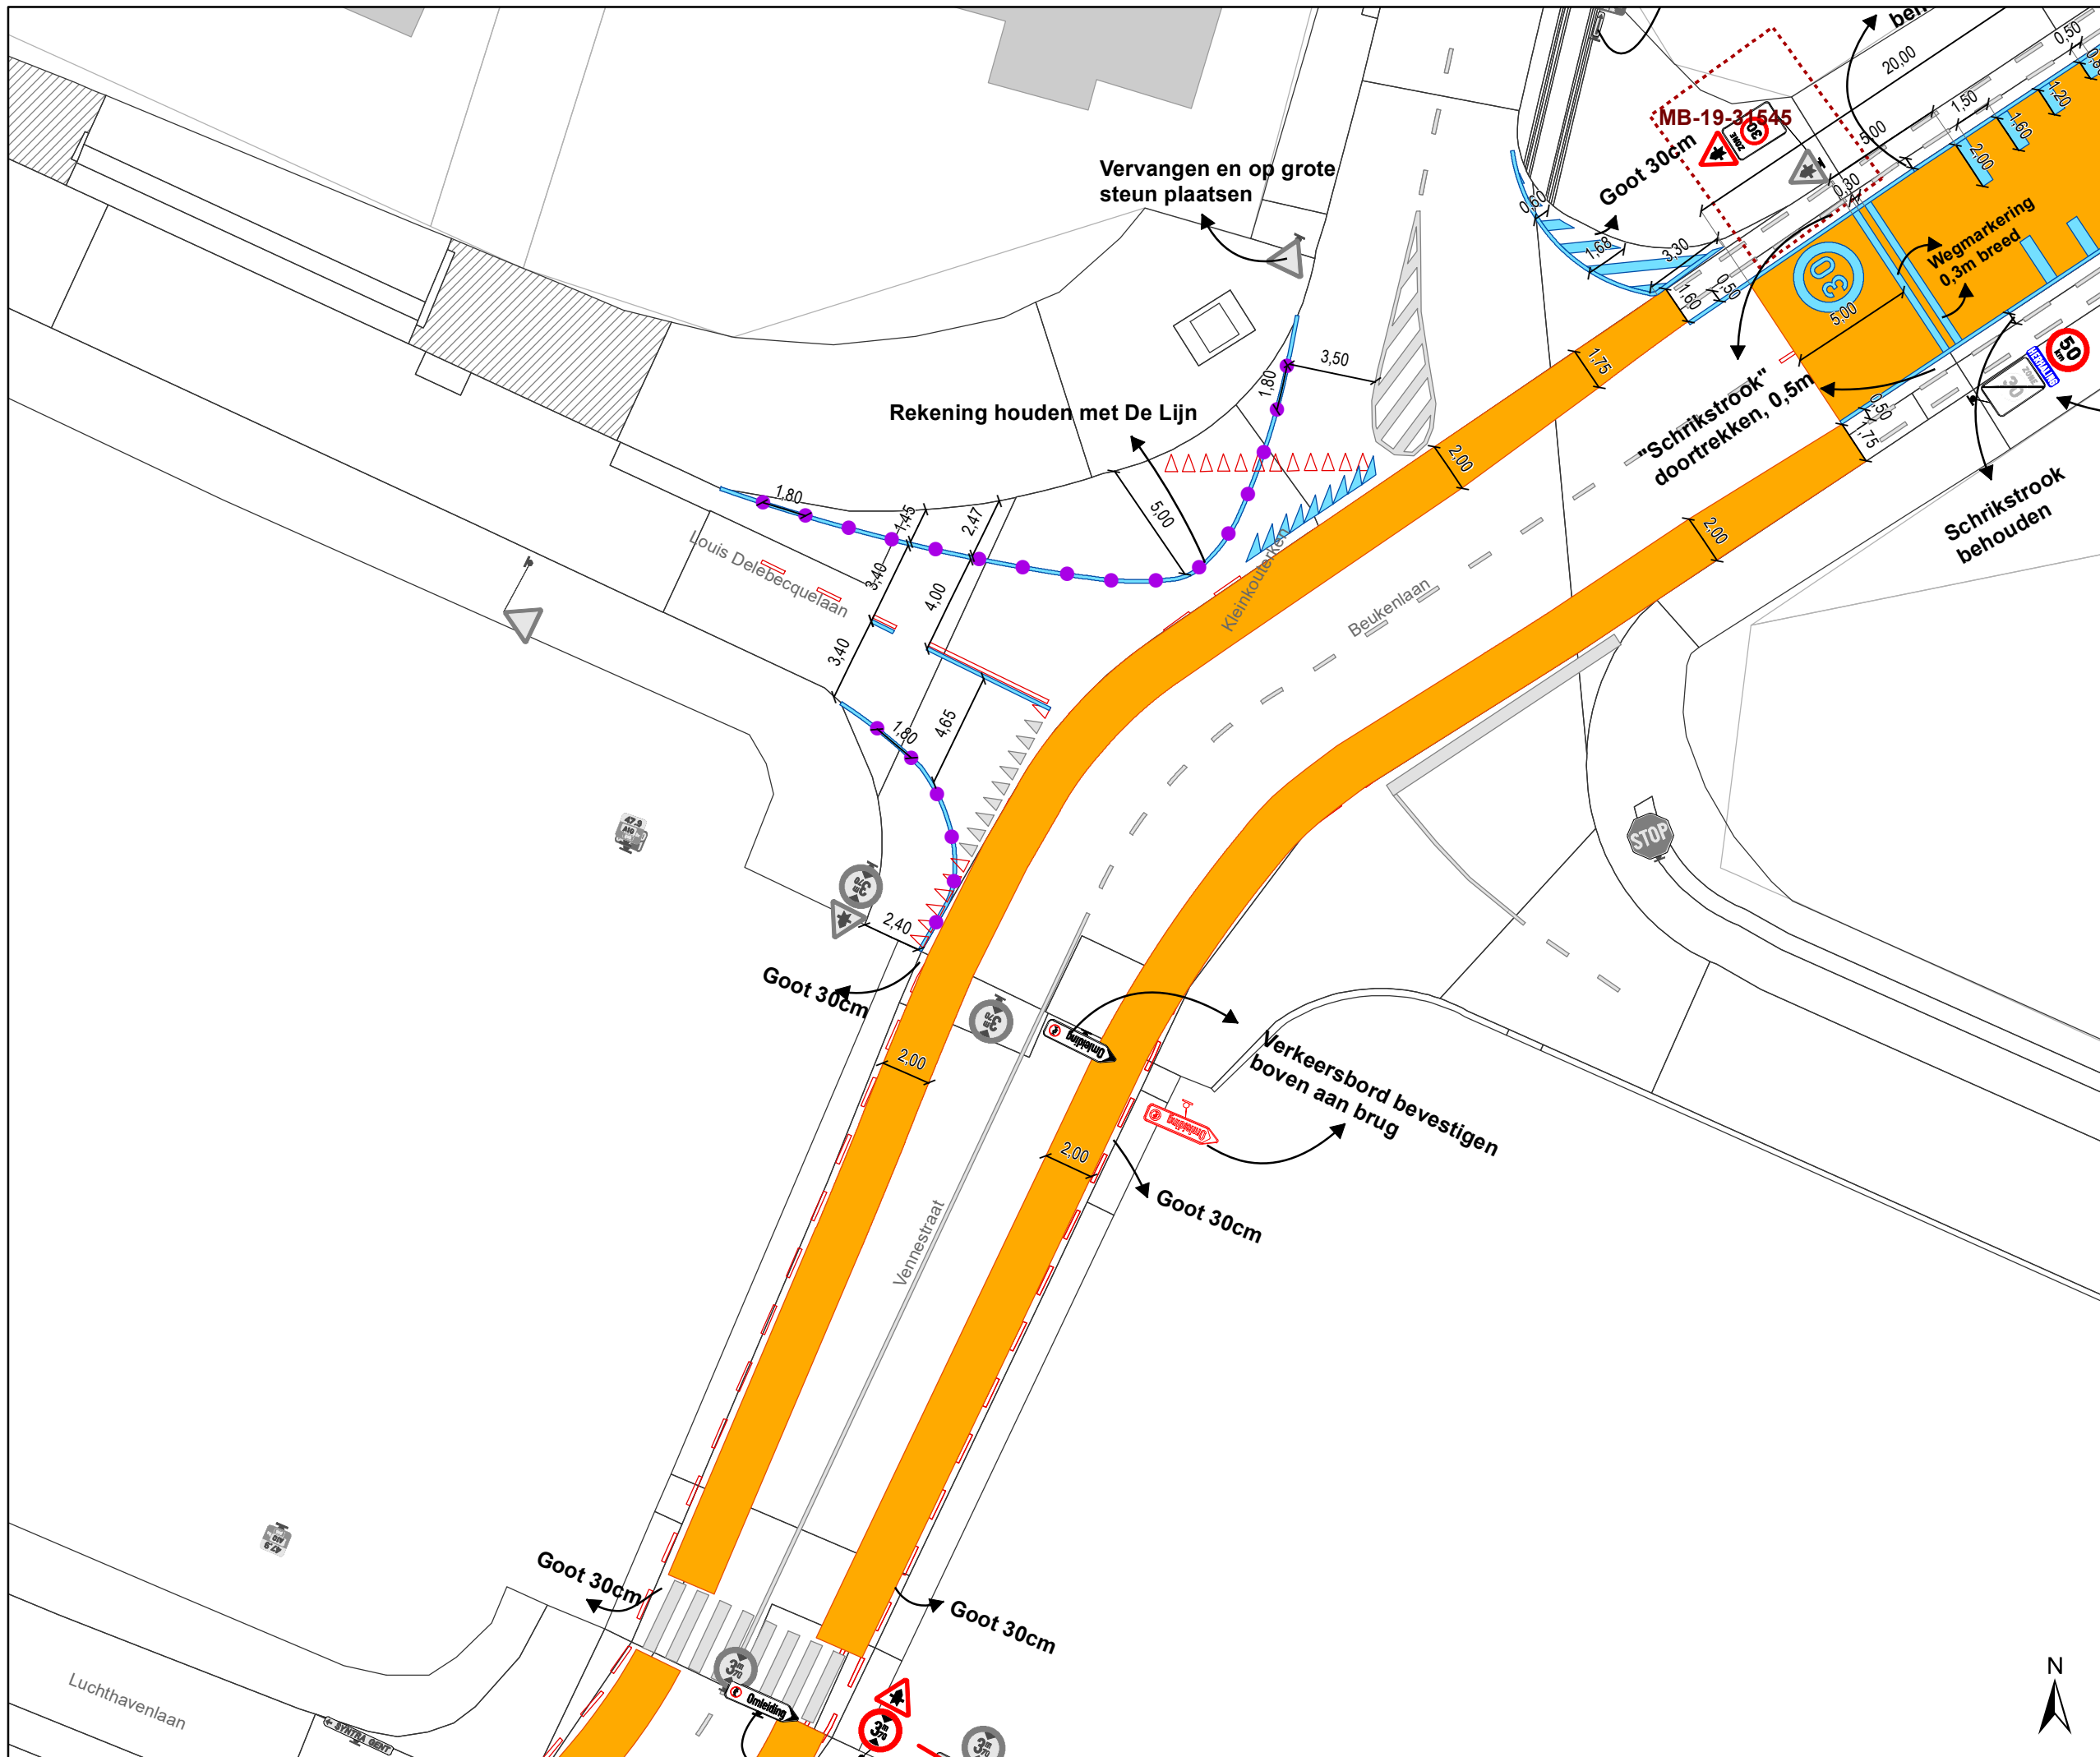

- ### Legende
- Bestaande verkeersborden
  - Geplande verkeersborden
  - Te verwijderen verkeersborden
  - Bestaande wegmarkeringen
  - Geplande wegmarkeringen
  - Te verwijderen wegmarkeringen
  - Overige**
  - Ander gepland dossier
  - Uitbreiding fietspad
  - Straatmeubilair**
  - Gepland groene plooi bakken

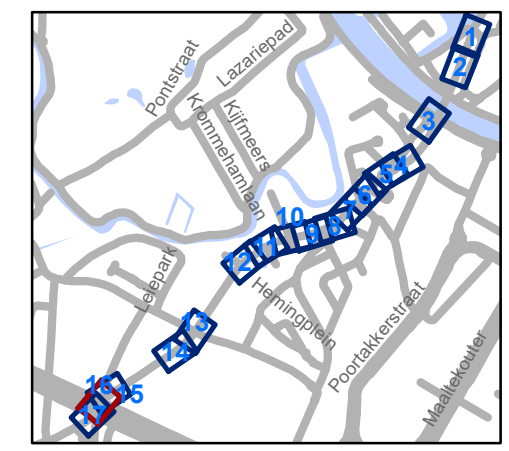


**gent:** Mobiliteitsbedrijf stad Gent  
Verkeerstechnische taken

## Beukenlaan Regularisatie

Dossiernummer MB-20-08039


DATUM	SCHAAL	PLAN	P.FORMAAT
19/01/2021	1/250	16/17	A3



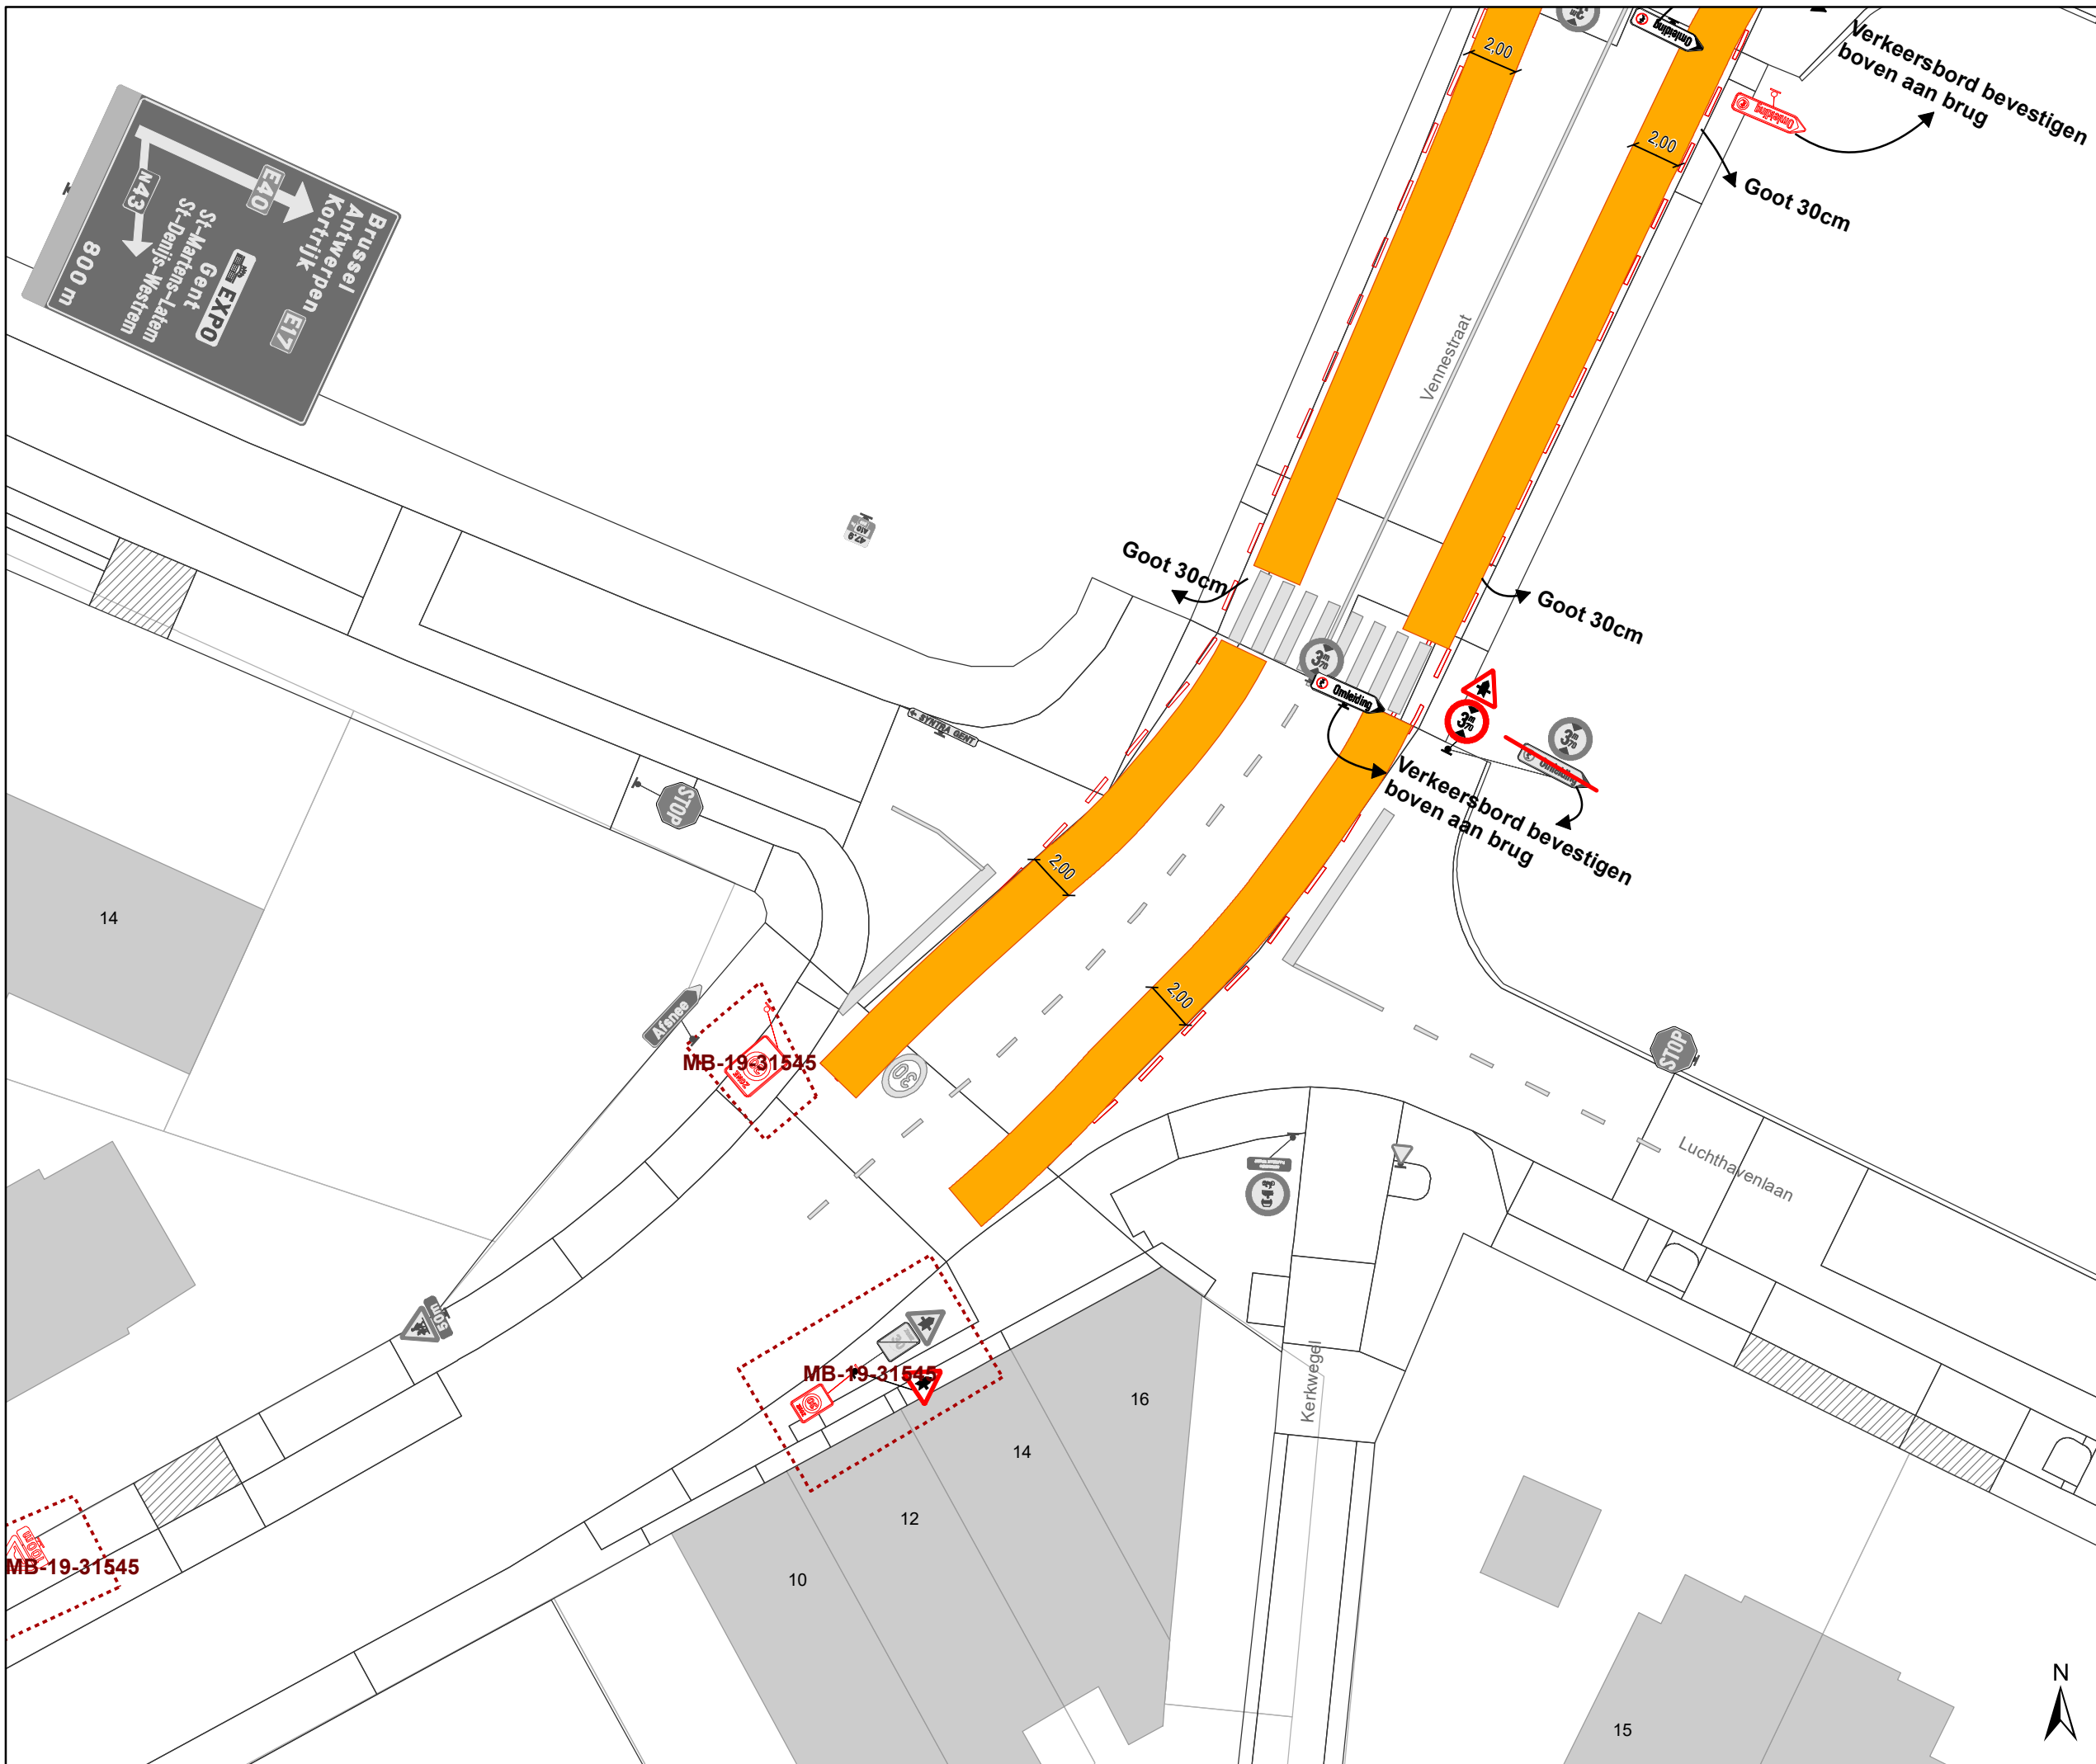

### Legende

-  Bestaande verkeersborden
-  Geplande verkeersborden
-  Te verwijderen verkeersborden
-  Bestaande wegmarkeringen
-  Geplande wegmarkeringen
-  Te verwijderen wegmarkeringen
- Overige**
-  Ander gepland dossier
-  Uitbreiding fietspad
- Straatmeubilair**
-  Gepland groene plooi-baken

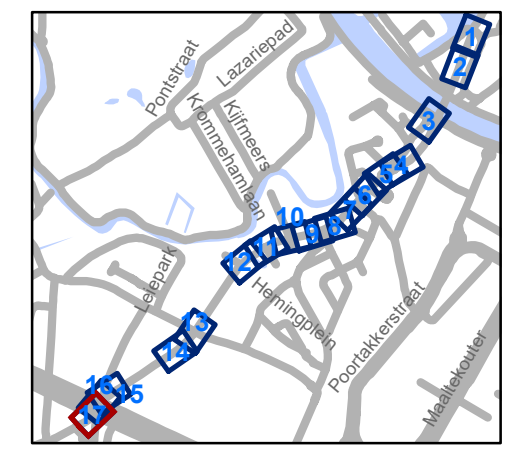

**gent:** Mobiliteitsbedrijf stad Gent  
Verkeerstechnische taken

**Beukenlaan  
Regularisatie**

Dossiernummer MB-20-08039

DATUM	SCHAAL	PLAN	P.FORMAAT
19/01/2021	1/250	17/17	A3