



---

**2021\_CVB\_00930 Nieuw aanvullend reglement van de politie op het wegverkeer - gemeenteweg - Lievekaai - nieuwe parkeerplaats voorbehouden voor autodelen - Goedkeuring**

**Beslissing:** Goedgekeurd in besloten vergadering van 28 januari 2021

**Zijn aanwezig bij de beslissing van dit punt:**

de heer Mathias De Clercq, burgemeester-voorzitter  
de heer Filip Watteeuw, schepenen; mevrouw Sofie Bracke, schepenen; mevrouw Astrid De Bruycker, schepenen; de heer Sami Souguir, schepenen; mevrouw Tine Heyse, schepenen; mevrouw Isabelle Heyndrickx, schepenen; de heer Bram Van Braeckevelt, schepenen; de heer Rudy Coddens, schepenen  
mevrouw Mieke Hullebroeck, algemeen directeur; de heer Luc Kupers, adjunct-algemeendirecteur; de heer Danny Van Campenhout, adjunct-algemeendirecteur

**Bevoegd:** Filip Watteeuw

**Betrokken:** Mathias De Clercq

**Juridisch kader**

**De volgende bepalingen zijn van toepassing inzake de bevoegdheid:**

- De Nieuwe Gemeentewet 24 juni 1988, artikel 119;
- Decreet over het lokaal bestuur van 22 december 2017, artikel 41, § 2, 2°;
- Het Decreet van 16 mei 2008 betreffende de aanvullende reglementen op het wegverkeer en de plaatsing en bekostiging van verkeerstekens, artikel 4, § 1, 2de lid en artikel 5, § 1, 2de lid.
- Het gemeenteraadsbesluit van 14 december 2015, houdende de delegatie van de vaststellingsbevoegdheid inzake gemeentelijke aanvullende reglementen op het wegverkeer.

**De beslissing wordt genomen op grond van:**

- Wet betreffende de politie over het wegverkeer, gecoördineerd bij koninklijk besluit van 16 maart 1968;
- Decreet van 16 mei 2008 betreffende de aanvullende reglementen op het wegverkeer en de plaatsing en bekostiging van de verkeerstekens;
- Koninklijk Besluit van 1 december 1975 houdende algemeen reglement op de politie van het wegverkeer en van het gebruik van de openbare weg;
- Ministerieel Besluit van 11 oktober 1976 waarbij de minimumafmetingen en de bijzondere plaatsingsvoorwaarden van de verkeerstekens worden bepaald;
- Uitvoeringsbesluit van 23 januari 2009 betreffende de aanvullende reglementen op het wegverkeer en de plaatsing en bekostiging van de verkeerstekens;
- Omzendbrief MOB/2009/1 van 3 april 2009;

- Het reglement houdende de voorwaarden tot het toekennen van parkeerplaatsen voor personen met een handicap, goedgekeurd in de gemeenteraad van 25 april 2016.

### **Motivering**

Dit reglement regulariseert de bestaande toestand en volgende nieuwe maatregel wordt getroffen: de inrichting van een voorbehouden parkeerplaats voor autodelen ter hoogte van de overzijde van huisnummers 2-3 in het kader van het inrichten van 500 voorbehouden autodeelplaatsen zoals bepaald in het Autodeelplan 2020, goedgekeurd door de gemeenteraad van 25 april 2016. Deze voorbehouden parkeerplaats zal gebruikt worden door een erkende autodeelorganisatie.

De Lievekaai maakt deel uit van de zone 30 (binnen de R40 Stadsring).

### **Bijgevoegde bijlage(n):**

- Aanvullend reglement Lievekaai dossier MB-20-19410 (deel van de beslissing)
- Signalisatieplan Lievekaai dossier MB-20-19410 (deel van de beslissing)
- Historiek Lievekaai dossier MB-20-19410

### **Beslissing**

**Beslist het volgende:**

#### **Artikel 1:**

Keurt goed het bijgevoegd aanvullend reglement van de politie op het wegverkeer betreffende de gemeenteweg Lievekaai.

## Aanvullend reglement van de politie op het wegverkeer - gemeenteweg – Lievekaai

Goedgekeurd in het College van Burgemeester en Schepenen van

Bekendgemaakt op

Geldig vanaf

Referentienummer

### Reglement

**Artikel 1.** Op de Lievekaai van het kruispunt met de Braderijstraat tot het kruispunt met het Zilverhof in de richting van het Zilverhof geldt:

- verboden rijrichting voor iedere bestuurder;
- de maatregel geldt niet voor fietsers.

In de tegenovergestelde richting geldt:

- toegelaten rijrichting op de openbare weg met eenrichtingsverkeer;
- fietsers mogen in beide richtingen rijden.

Dit wordt gesignaleerd door:

- verkeersborden C1
- de verkeersborden worden aangevuld met onderborden M2
- verkeersborden F19
- de verkeersborden worden aangevuld met onderborden M4

**Artikel 2.** Op de Lievekaai ter hoogte van de overzijde van huisnummers 2-3 geldt:

- het parkeren is toegelaten;
- het parkeren is voorbehouden voor voertuigen waarop de parkeerkaart voor autodelen is aangebracht;
- de parkeerreglementering geldt over een afstand van 5,5 m.

Dit wordt gesignaleerd door:

- verkeersborden E9a
- de verkeersborden worden aangevuld met onderborden Type VII
- de verkeersborden worden aangevuld met x-borden Xc

**Artikel 3.** Op de Lievekaai ter hoogte van huisnummer 21 geldt:

- het parkeren is toegelaten;
- het parkeren is voorbehouden voor de voertuigen die gebruikt worden door personen met een handicap;
- de parkeerreglementering geldt over een afstand van 6 m.

**Dit wordt gesignaleerd door:**

- verkeersborden E9a
- de verkeersborden worden aangevuld met onderborden Type VIId
- de verkeersborden worden aangevuld met x-borden Xc

**Artikel 4. Op de Lievekaai ter hoogte van het kruispunt met het Zilverhof;  
op de Lievekaai ter hoogte van huisnummer 14 geldt:**

**het parkeren op de rijbaan is verboden.**

**Dit wordt gesignaleerd door:**

- wegmarkeringen overeenkomstig art.75.1.2° van de wegcode

**Artikel 5. Op de Lievekaai van huisnummer 2 tot huisnummer 17;  
op de Lievekaai van huisnummer 15 tot huisnummer 18;  
op de Lievekaai van huisnummer 19 tot huisnummer 20;  
op de Lievekaai van huisnummer 20 tot huisnummer 21A;  
op de Lievekaai ter hoogte van de overzijde van huisnummers 2-3 geldt:**

**voertuigen moeten parkeren binnen de afgebakende plaatsen.**


**Dit wordt gesignaleerd door:**

- wegmarkeringen overeenkomstig art.77.5 van de wegcode

---

(einde reglement)



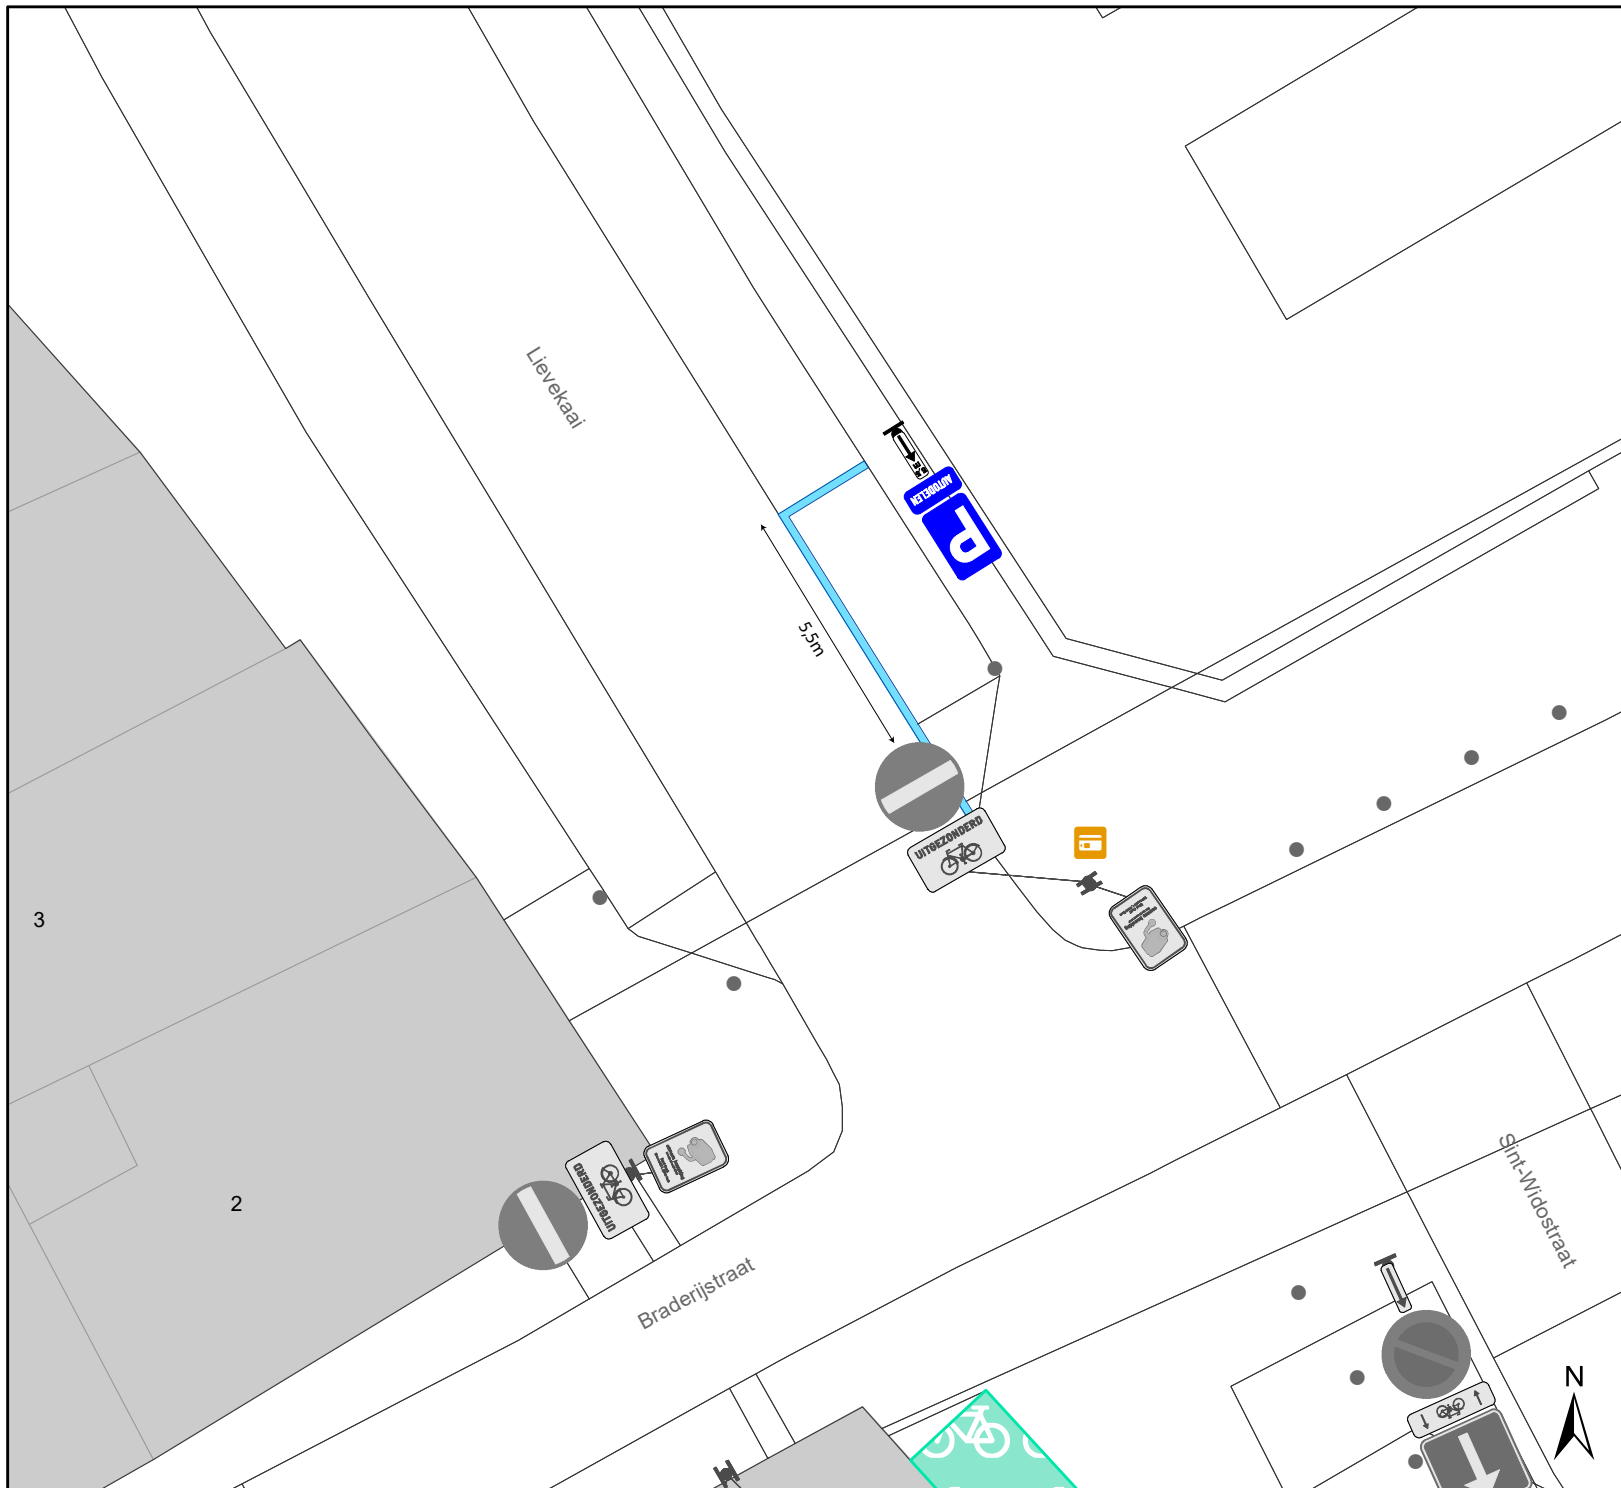

# Legende

- Bestaande verkeersborden
- Geplande verkeersborden
- Te verwijderen verkeersborden
- Bestaande wegmarkeringen
- Geplande wegmarkeringen
- Te verwijderen wegmarkeringen
- P**  
AUTODELEN
- P**  
AUTODELEN



**gent:** Mobiliteitsbedrijf stad Gent  
Verkeerstechnische taken

## Lievekaai deelauto

Dossiernummer MB-20-19410

DATUM	SCHAAL	PLAN	P.FORMAAT
23/12/2020	1/150	1/1	A4

(adjunct-) algemeen directeur

voorzitter

2021\_CVB\_00930 - Nieuw aanvullend reglement van de politie op het wegverkeer - gemeenteweg - Lievekaai - nieuwe parkeerplaats voorbehouden voor autodelen



QR Connect

Bekijk het document op  
<https://qrconnect.stad.gent>  
met code  
CfpT-UW2q-CvjZ-sMF3