



---

**2021\_CVB\_00932 Nieuw aanvullend reglement van de politie op het wegverkeer - gemeenteweg - Driepikkelstraat - wijziging parkeerplaats van voorbehouden elektrische voertuig naar voorbehouden voor autodelen - Goedkeuring**

**Beslissing:** Goedgekeurd in besloten vergadering van 28 januari 2021

**Zijn aanwezig bij de beslissing van dit punt:**

de heer Mathias De Clercq, burgemeester-voorzitter  
de heer Filip Watteeuw, schepenen; mevrouw Sofie Bracke, schepenen; mevrouw Astrid De Bruycker, schepenen; de heer Sami Souguir, schepenen; mevrouw Tine Heyse, schepenen; mevrouw Isabelle Heyndrickx, schepenen; de heer Bram Van Braeckvelt, schepenen; de heer Rudy Coddens, schepenen  
mevrouw Mieke Hullebroeck, algemeen directeur; de heer Luc Kupers, adjunct-algemeendirecteur; de heer Danny Van Campenhout, adjunct-algemeendirecteur

**Bevoegd:** Filip Watteeuw

**Betrokken:** Mathias De Clercq

**Juridisch kader**

**De volgende bepalingen zijn van toepassing inzake de bevoegdheid:**

- De Nieuwe Gemeentewet 24 juni 1988, artikel 119;
- Decreet over het lokaal bestuur van 22 december 2017, artikel 41, § 2, 2°;
- Het Decreet van 16 mei 2008 betreffende de aanvullende reglementen op het wegverkeer en de plaatsing en bekostiging van verkeerstekens, artikel 4, § 1, 2de lid en artikel 5, § 1, 2de lid.
- Het gemeenteraadsbesluit van 14 december 2015, houdende de delegatie van de vaststellingsbevoegdheid inzake gemeentelijke aanvullende reglementen op het wegverkeer.

**De beslissing wordt genomen op grond van:**

- Wet betreffende de politie over het wegverkeer, gecoördineerd bij Koninklijk Besluit van 16 maart 1968;
- Decreet van 16 mei 2008 betreffende de aanvullende reglementen op het wegverkeer en de plaatsing en bekostiging van de verkeerstekens;
- Koninklijk Besluit van 1 december 1975 houdende algemeen reglement op de politie van het wegverkeer en van het gebruik van de openbare weg;
- Ministerieel Besluit van 11 oktober 1976 waarbij de minimumafmetingen en de bijzondere plaatsingsvoorwaarden van de verkeerstekens worden bepaald;
- Uitvoeringsbesluit van 23 januari 2009 betreffende de aanvullende reglementen op het wegverkeer en de plaatsing en bekostiging van de verkeerstekens;
- Omzendbrief MOB/2009/1 van 3 april 2009;

- Het reglement houdende de voorwaarden tot het toekennen van parkeerplaatsen voor personen met een handicap, goedgekeurd in de gemeenteraad van 25 april 2016.

## **Motivering**

De nieuwe maatregel die bij dit besluit ingevoerd wordt, is het wijzigen van een voorbehouden parkeerplaats voor elektrische voertuigen naar een voorbehouden parkeerplaats voor autodelen ter hoogte van huisnummer 32. Door het inrichten van een voorbehouden parkeerplaats voor autodelen faciliteren we elektrische deelwagens, zoals bepaald in het Autodeelplan 2020, goedgekeurd door de gemeenteraad van 25 april 2016. De voorbehouden autodeelplaats zal gebruikt worden door elektrische deelwagens van een erkende autodeelorganisatie.

Bij collegebesluit van 7 december 2017 werd de rijbaan versmald en ingedeeld in rijstroken in functie van het plaatsen van een telsysteem aan de P&R Bourgoyen.

Bij collegebesluit van 17 augustus 2017 werden twee parkeerplaatsen voorbehouden voor elektrische voertuigen ingericht ter hoogte van huisnummer 32.

Bij collegebesluit van 26 mei 2016 werd de bestaande toestand geregulariseerd.

De Driepikkelstraat maakt deel uit van de zone 30 buiten de R40 (Stadsring).

## **Bijgevoegde bijlage(n):**

- Aanvullend reglement Driepikkelstraat MB-20-22733 (deel van de beslissing)
- Signalisatieplan Driepikkelstraat dossier MB-20-22733 (deel van de beslissing)
- Historiek Driepikkelstraat dossier MB-20-22733

## **Beslissing**

### **Beslist het volgende:**

#### **Artikel 1:**

Heft op het aanvullend reglement van de politie op het wegverkeer betreffende de gemeenteweg Driepikkelstraat, goedgekeurd in zitting van 07 december 2017, van zodra het nieuwe reglement in werking treedt.

#### **Artikel 2:**

Keurt goed het aanvullend reglement van de politie op het wegverkeer betreffende de gemeenteweg Driepikkelstraat.

## Aanvullend reglement van de politie op het wegverkeer - gemeenteweg – Driepikkelstraat

Goedgekeurd in het College van Burgemeester en Schepenen van

Bekendgemaakt op

Geldig vanaf

Referentienummer

### Reglement

**Artikel 1.** Op de Driepikkelstraat vanaf huisnummer 32 in de richting van de Valkenhuisweg geldt:  
de toegang is verboden in beide richtingen, voor iedere bestuurder;  
de maatregel geldt niet voor diensten en voertuigen met toelating.

Dit wordt gesignaleerd door:

- verkeersborden C3
- de verkeersborden worden aangevuld met onderborden Type IV

**Artikel 2.** Op de Driepikkelstraat ter hoogte van huisnummer 32 geldt:

het parkeren is toegelaten;  
de maatregel geldt alleen voor de fietsers.

Dit wordt gesignaleerd door:

- verkeersborden E9a
- de verkeersborden worden aangevuld met onderborden M1

**Artikel 3.** Op de Driepikkelstraat ter hoogte van huisnummer 32, voor één haakse parkeerplaats, geldt:

het parkeren is toegelaten;  
het parkeren is voorbehouden voor voertuigen waarop de parkeerkaart voor autodelen is aangebracht.

Dit wordt gesignaleerd door:

- verkeersborden E9a
- de verkeersborden worden aangevuld met onderborden Type VII

**Artikel 4.** Op de Driepikkelstraat ter hoogte van huisnummer 32, voor één haakse parkeerplaats,; op de Driepikkelstraat ter hoogte van huisnummers 30-30A, voor vier haakse parkeerplaatsen, geldt:

het parkeren is toegelaten;  
het parkeren is voorbehouden voor de voertuigen die gebruikt worden door

personen met een handicap.

Dit wordt gesignaleerd door:

- verkeersborden E9a

- de verkeersborden worden aangevuld met onderborden Type VIId

**Artikel 5.** Op de Driepikkelstraat ter hoogte van huisnummer 32, voor één haakse parkeerplaats, geldt:

het parkeren is toegelaten;

het parkeren is voorbehouden voor volgende categorie van voertuigen: elektrische voertuigen.

Dit wordt gesignaleerd door:

- verkeersborden E9a

- de verkeersborden worden aangevuld met onderborden Type VIId

**Artikel 6.** Op de Driepikkelstraat van huisnummer 17 tot het begin van de parking geldt:

het is iedere bestuurder verboden de doorlopende streep te overschrijden, alsook links van de streep te rijden wanneer deze de twee rijrichtingen scheidt.

Dit wordt gesignaleerd door:

- wegmarkeringen overeenkomstig art.72.2 van de wegcode

**Artikel 7.** Op de Driepikkelstraat ter hoogte van huisnummers 30-30A;

op de Driepikkelstraat ter hoogte van het westelijke en oostelijke uiteinde van de parking ter hoogte van huisnummers 30-32;

op de Driepikkelstraat ter hoogte van de zone ten zuiden gelegen van huisnummer 17 over een lengte van 11 meter geldt:

het parkeren op de rijbaan is verboden.

Dit wordt gesignaleerd door:

- wegmarkeringen overeenkomstig art.75.1.2° van de wegcode

**Artikel 8.** Op de Driepikkelstraat van huisnummer 17 tot aan het begin van de parking langs beide zijden van de weg geldt:

de denkbeeldige rand van de rijbaan wordt aangeduid. Het deel van de openbare weg dat gelegen is aan de andere kant van deze streep is voorbehouden voor het stilstaan en parkeren, behalve op autosnelwegen en autowegen.

Dit wordt gesignaleerd door:

- wegmarkeringen overeenkomstig art.75.2 van de wegcode

**Artikel 9.** Op de Driepikkelstraat ter hoogte van het kruispunt met de Brugsesteenweg geldt:

voetgangers moeten de oversteekplaats volgen om de rijbaan over te steken.

Dit wordt gesignaleerd door:

- wegmarkeringen overeenkomstig art.76.3 van de wegcode

**Artikel 10. Op de Driepikkelstraat van huisnummer 30 tot huisnummer 32 geldt:**

**voertuigen moeten parkeren binnen de afgebakende plaatsen.**


**Dit wordt gesignaleerd door:**

**- wegmarkeringen overeenkomstig art.77.5 van de wegcode**

---

(einde reglement)



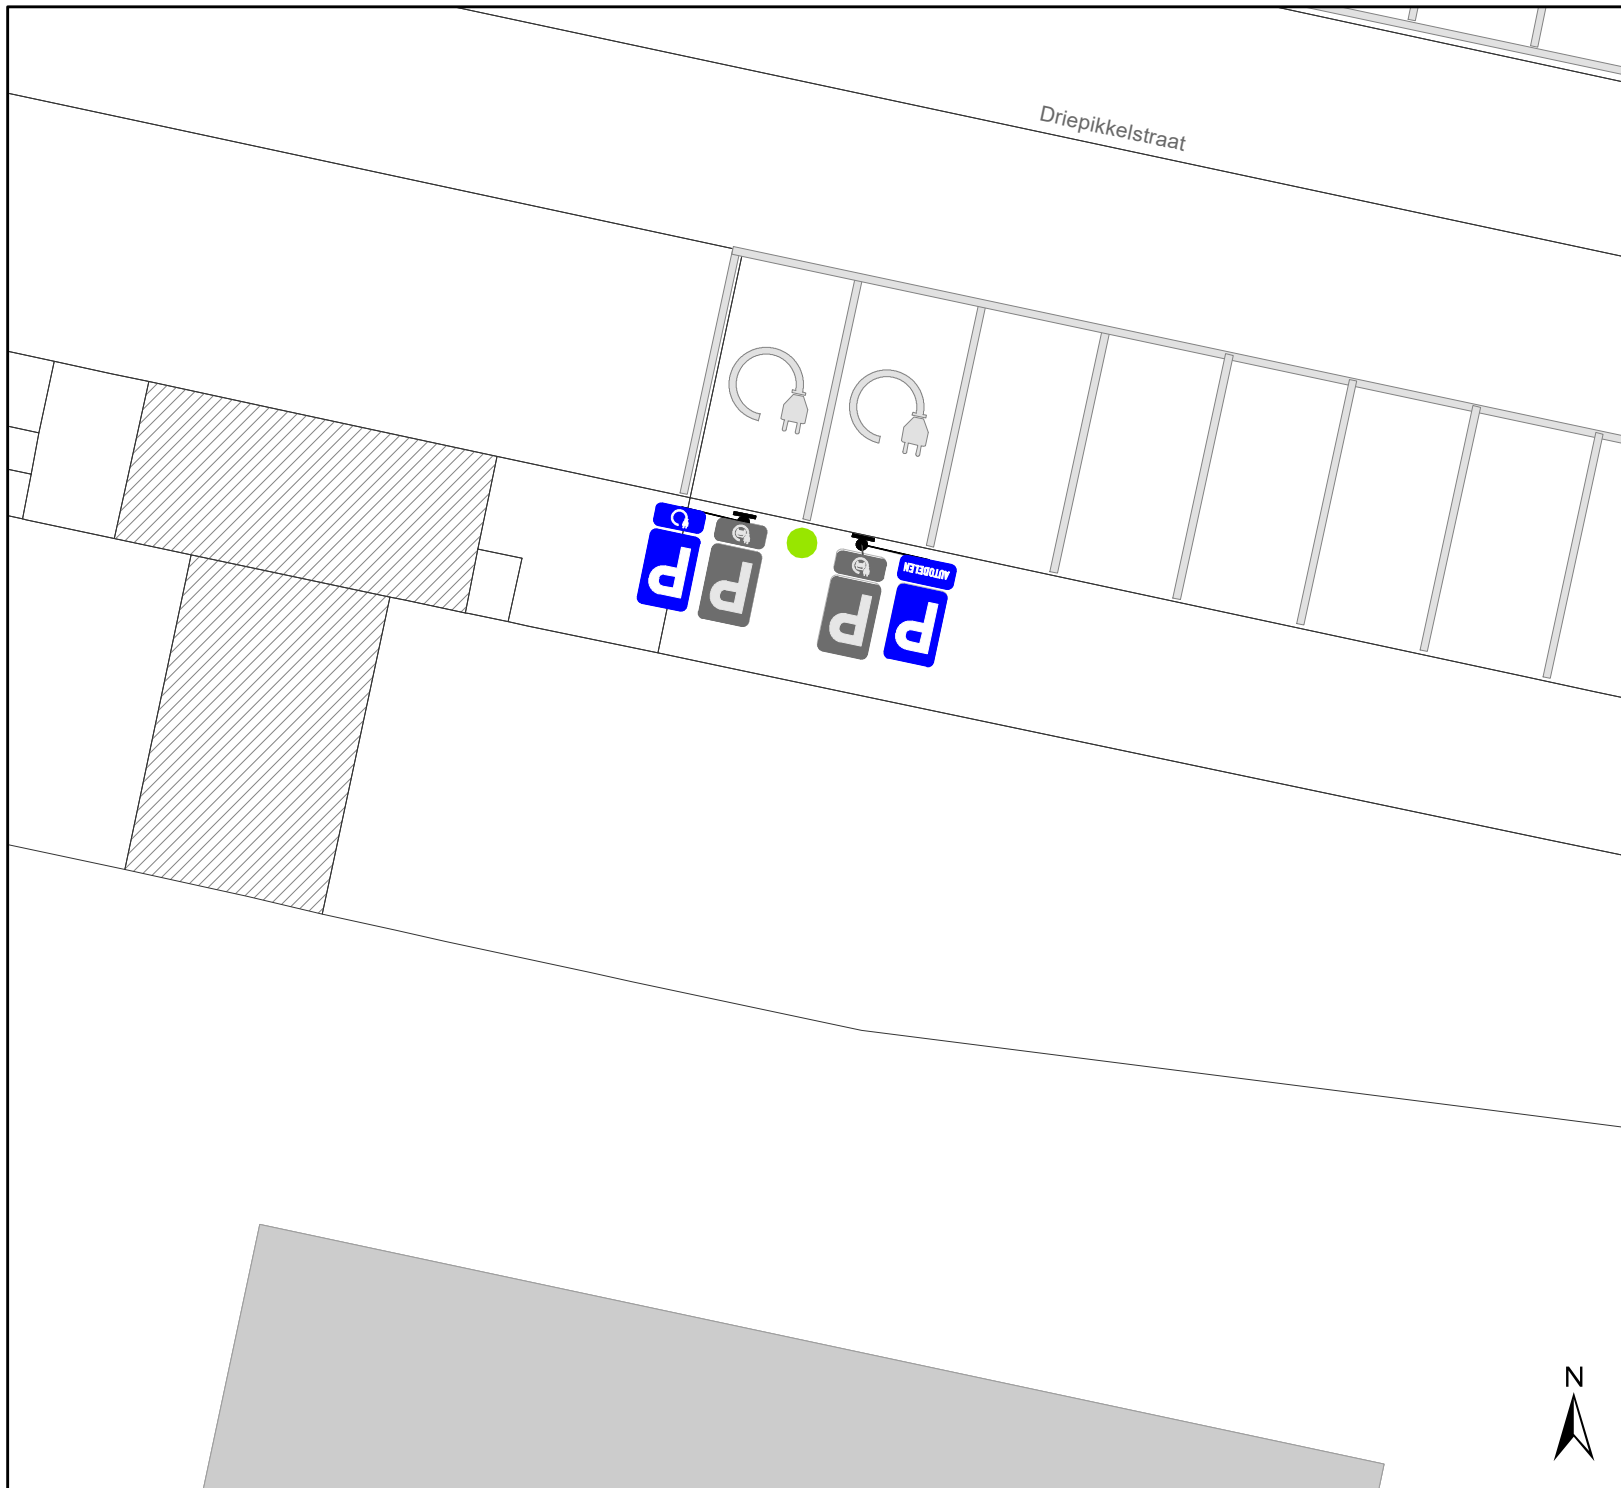

## Legende

- Bestaande verkeersborden
- Geplande verkeersborden
- Te verwijderen verkeersborden
- Bestaande wegmarkeringen
- Geplande wegmarkeringen
- Te verwijderen wegmarkeringen
- Laadpaal
- P**  
AUTODELEN
- P**  
🚗



**gent:** Mobiliteitsbedrijf stad Gent  
Verkeerstechnische taken

### Driepikkelstraat 32 autodelen

Dossiernummer MB-20-22733

DATUM	SCHAAL	PLAN	P FORMAAT
15/12/2020	1/150	1/1	A4



(adjunct-) algemeen directeur

voorzitter

2021\_CVB\_00932 - Nieuw aanvullend reglement van de politie op het wegverkeer - gemeenteweg - Driepikkelstraat - wijziging parkeerplaats van voorbehouden elektrische voertuig naar voorbehouden voor autodelen



QR Connect

Bekijk het document op  
<https://qrconnect.stad.gent>  
met code  
**mU9F-BahT-GjtQ-8EeX**