



2021_CVB_00918 Nieuw aanvullend reglement van de politie op het wegverkeer - gemeenteweg - Kleinkouterken - nieuwe verkeersmaatregel - Goedkeuring

Beslissing: Goedgekeurd in besloten vergadering van 28 januari 2021

Zijn aanwezig bij de beslissing van dit punt:

de heer Mathias De Clercq, burgemeester-voorzitter
de heer Filip Watteeuw, schepenen; mevrouw Sofie Bracke, schepenen; mevrouw Astrid De Bruycker, schepenen; de heer Sami Souguir, schepenen; mevrouw Tine Heyse, schepenen; mevrouw Isabelle Heyndrickx, schepenen; de heer Bram Van Braeckevelt, schepenen; de heer Rudy Coddens, schepenen
mevrouw Mieke Hullebroeck, algemeen directeur; de heer Luc Kupers, adjunct-algemeendirecteur; de heer Danny Van Campenhout, adjunct-algemeendirecteur

Bevoegd: Filip Watteeuw

Betrokken: Mathias De Clercq

Juridisch kader

De volgende bepalingen zijn van toepassing inzake de bevoegdheid:

- De Nieuwe Gemeentewet 24 juni 1988, artikel 119;
- Het Decreet over het lokaal bestuur van 22 december 2017, artikel 41, 2°;
- Het Decreet van 16 mei 2008 betreffende de aanvullende reglementen op het wegverkeer en de plaatsing en bekostiging van verkeerstekens, artikel 4, § 1, 2de lid en artikel 5, § 1, 2de lid.
- Het gemeenteraadsbesluit van 14 december 2015, houdende de delegatie van de vaststellingsbevoegdheid inzake gemeentelijke aanvullende reglementen op het wegverkeer.

De beslissing wordt genomen op grond van:

- Wet betreffende de politie over het wegverkeer, gecoördineerd bij Koninklijk Besluit van 16 maart 1968;
- Decreet van 16 mei 2008 betreffende de aanvullende reglementen op het wegverkeer en de plaatsing en bekostiging van de verkeerstekens;
- Koninklijk Besluit van 1 december 1975 houdende algemeen reglement op de politie van het wegverkeer en van het gebruik van de openbare weg;
- Ministerieel Besluit van 11 oktober 1976 waarbij de minimumafmetingen en de bijzondere plaatsingsvoorwaarden van de verkeerstekens worden bepaald;
- Uitvoeringsbesluit van 23 januari 2009 betreffende de aanvullende reglementen op het wegverkeer en de plaatsing en bekostiging van de verkeerstekens;
- Omzendbrief MOB/2009/1 van 3 april 2009;

- Het reglement houdende de voorwaarden tot het toekennen van parkeerplaatsen voor personen met een handicap, goedgekeurd in de gemeenteraad van 25 april 2016.

Motivering

Bij dit besluit wordt de straatmond ter hoogte van de Beukenlaan vernauwd zodat het kruisen van de nieuw aangebrachte fietssuggestiestrook in de Beukenlaan veiliger kan plaatsvinden. Ook wordt er aan oostelijke zijde van de rijbaan een verdrijvingsvlak aangebracht zodat de fietsers in de Beukenlaan die op de fietssuggestiestrook komen worden beschermd tegen vlug indraaiende wagens.

Bij collegebesluit van 30 november 2017 werd voor de veiligheid voor voetgangers een zebrapad ter hoogte van de voetbalterreinen geplaatst in afwachting van de definitieve heraanleg.

Bijgevoegde bijlage(n):

- Aanvullend reglement Kleinkouterken dossier MB-20-08039 (deel van de beslissing)
- Signalisatieplan Beukenlaan dossier MB-20-08039 (deel van de beslissing)
- Historiek Beukenlaan dossier MB-20-08039

Beslissing

Beslist het volgende:

Artikel 1:

Heft op het aanvullend reglement van de politie op het wegverkeer betreffende de gemeenteweg Kleinkouterken, goedgekeurd in zitting van 30 november 2017, van zodra het nieuwe reglement in werking treedt.

Artikel 2:

Keurt goed het bijgevoegd aanvullend reglement van de politie op het wegverkeer betreffende de gemeenteweg Kleinkouterken.

Aanvullend reglement van de politie op het wegverkeer - gemeenteweg – Kleinkouterken

Goedgekeurd in het College van Burgemeester en Schepenen van

Bekendgemaakt op

Geldig vanaf


Referentienummer

Reglement

- Artikel 1.** Op Kleinkouterken ter hoogte van het kruispunt met de Beukenlaan geldt:
de bestuurders moeten voorrang verlenen;
de plaats waar de bestuurders, zo nodig, moeten stoppen om voorrang te verlenen, wordt aangeduid.
Dit wordt gesignaleerd door:
- verkeersborden B1
- wegmarkeringen overeenkomstig art.76.2 van de wegcode
- Artikel 2.** Op Kleinkouterken van het kruispunt met de Beukenlaan tot huisnummer 28 geldt:
het parkeren is verboden;
het verbod geldt op zaterdag en zondag van 13u. tot 18u.;
het einde van de parkeerreglementering wordt aangeduid;
het begin van de parkeerreglementering wordt aangeduid;
de parkeerreglementering geldt over een afstand van meer dan 300 meter.
Dit wordt gesignaleerd door:
- verkeersborden E1
- de verkeersborden worden aangevuld met onderborden Type V
- de verkeersborden worden aangevuld met x-borden Xb, Xa, Xd
- Artikel 3.** Op Kleinkouterken vanaf huisnummer 3 over een lengte van 7 meter geldt:
het is iedere bestuurder verboden de onderbroken streep te overschrijden, behalve om in te halen, om links af te slaan, om te keren of om van rijstrook te veranderen.
Dit wordt gesignaleerd door:
- wegmarkeringen overeenkomstig art.72.3 van de wegcode

- Artikel 4.** Op het grondgebied van de Stad Gent op het kruispunt van Kleinkouterken, Louis Delebecquelaan en Beukenlaan tussen de zuidwestelijke gevel van huisnummer 1 en de dwarsstreep gevormd door witte driehoeken wordt volgende maatregel ingevoerd:
de denkbeeldige rand van de rijbaan wordt aangeduid. Dit wordt gesignaleerd door:
- wegmarkeringen overeenkomstig art.75.2 van de wegcode
- Artikel 5.** Op Kleinkouterken ter hoogte van de toegang van de voetbalterreinen geldt:
voetgangers moeten de oversteekplaats volgen om de rijbaan over te steken.
Dit wordt gesignaleerd door:
- wegmarkeringen overeenkomstig art.76.3 van de wegcode
- Artikel 6.** Op Kleinkouterken ter hoogte van het kruispunt met de Beukenlaan tussen de rijrichtingen geldt:
op Kleinkouterken ter hoogte van de oostelijke zijde van de rijbaan wordt volgende maatregel ingevoerd:
bestuurders mogen niet rijden, stilstaan of parkeren op de markeringen.
Dit wordt gesignaleerd door:
- wegmarkeringen overeenkomstig art.77.4 van de wegcode

(einde reglement)

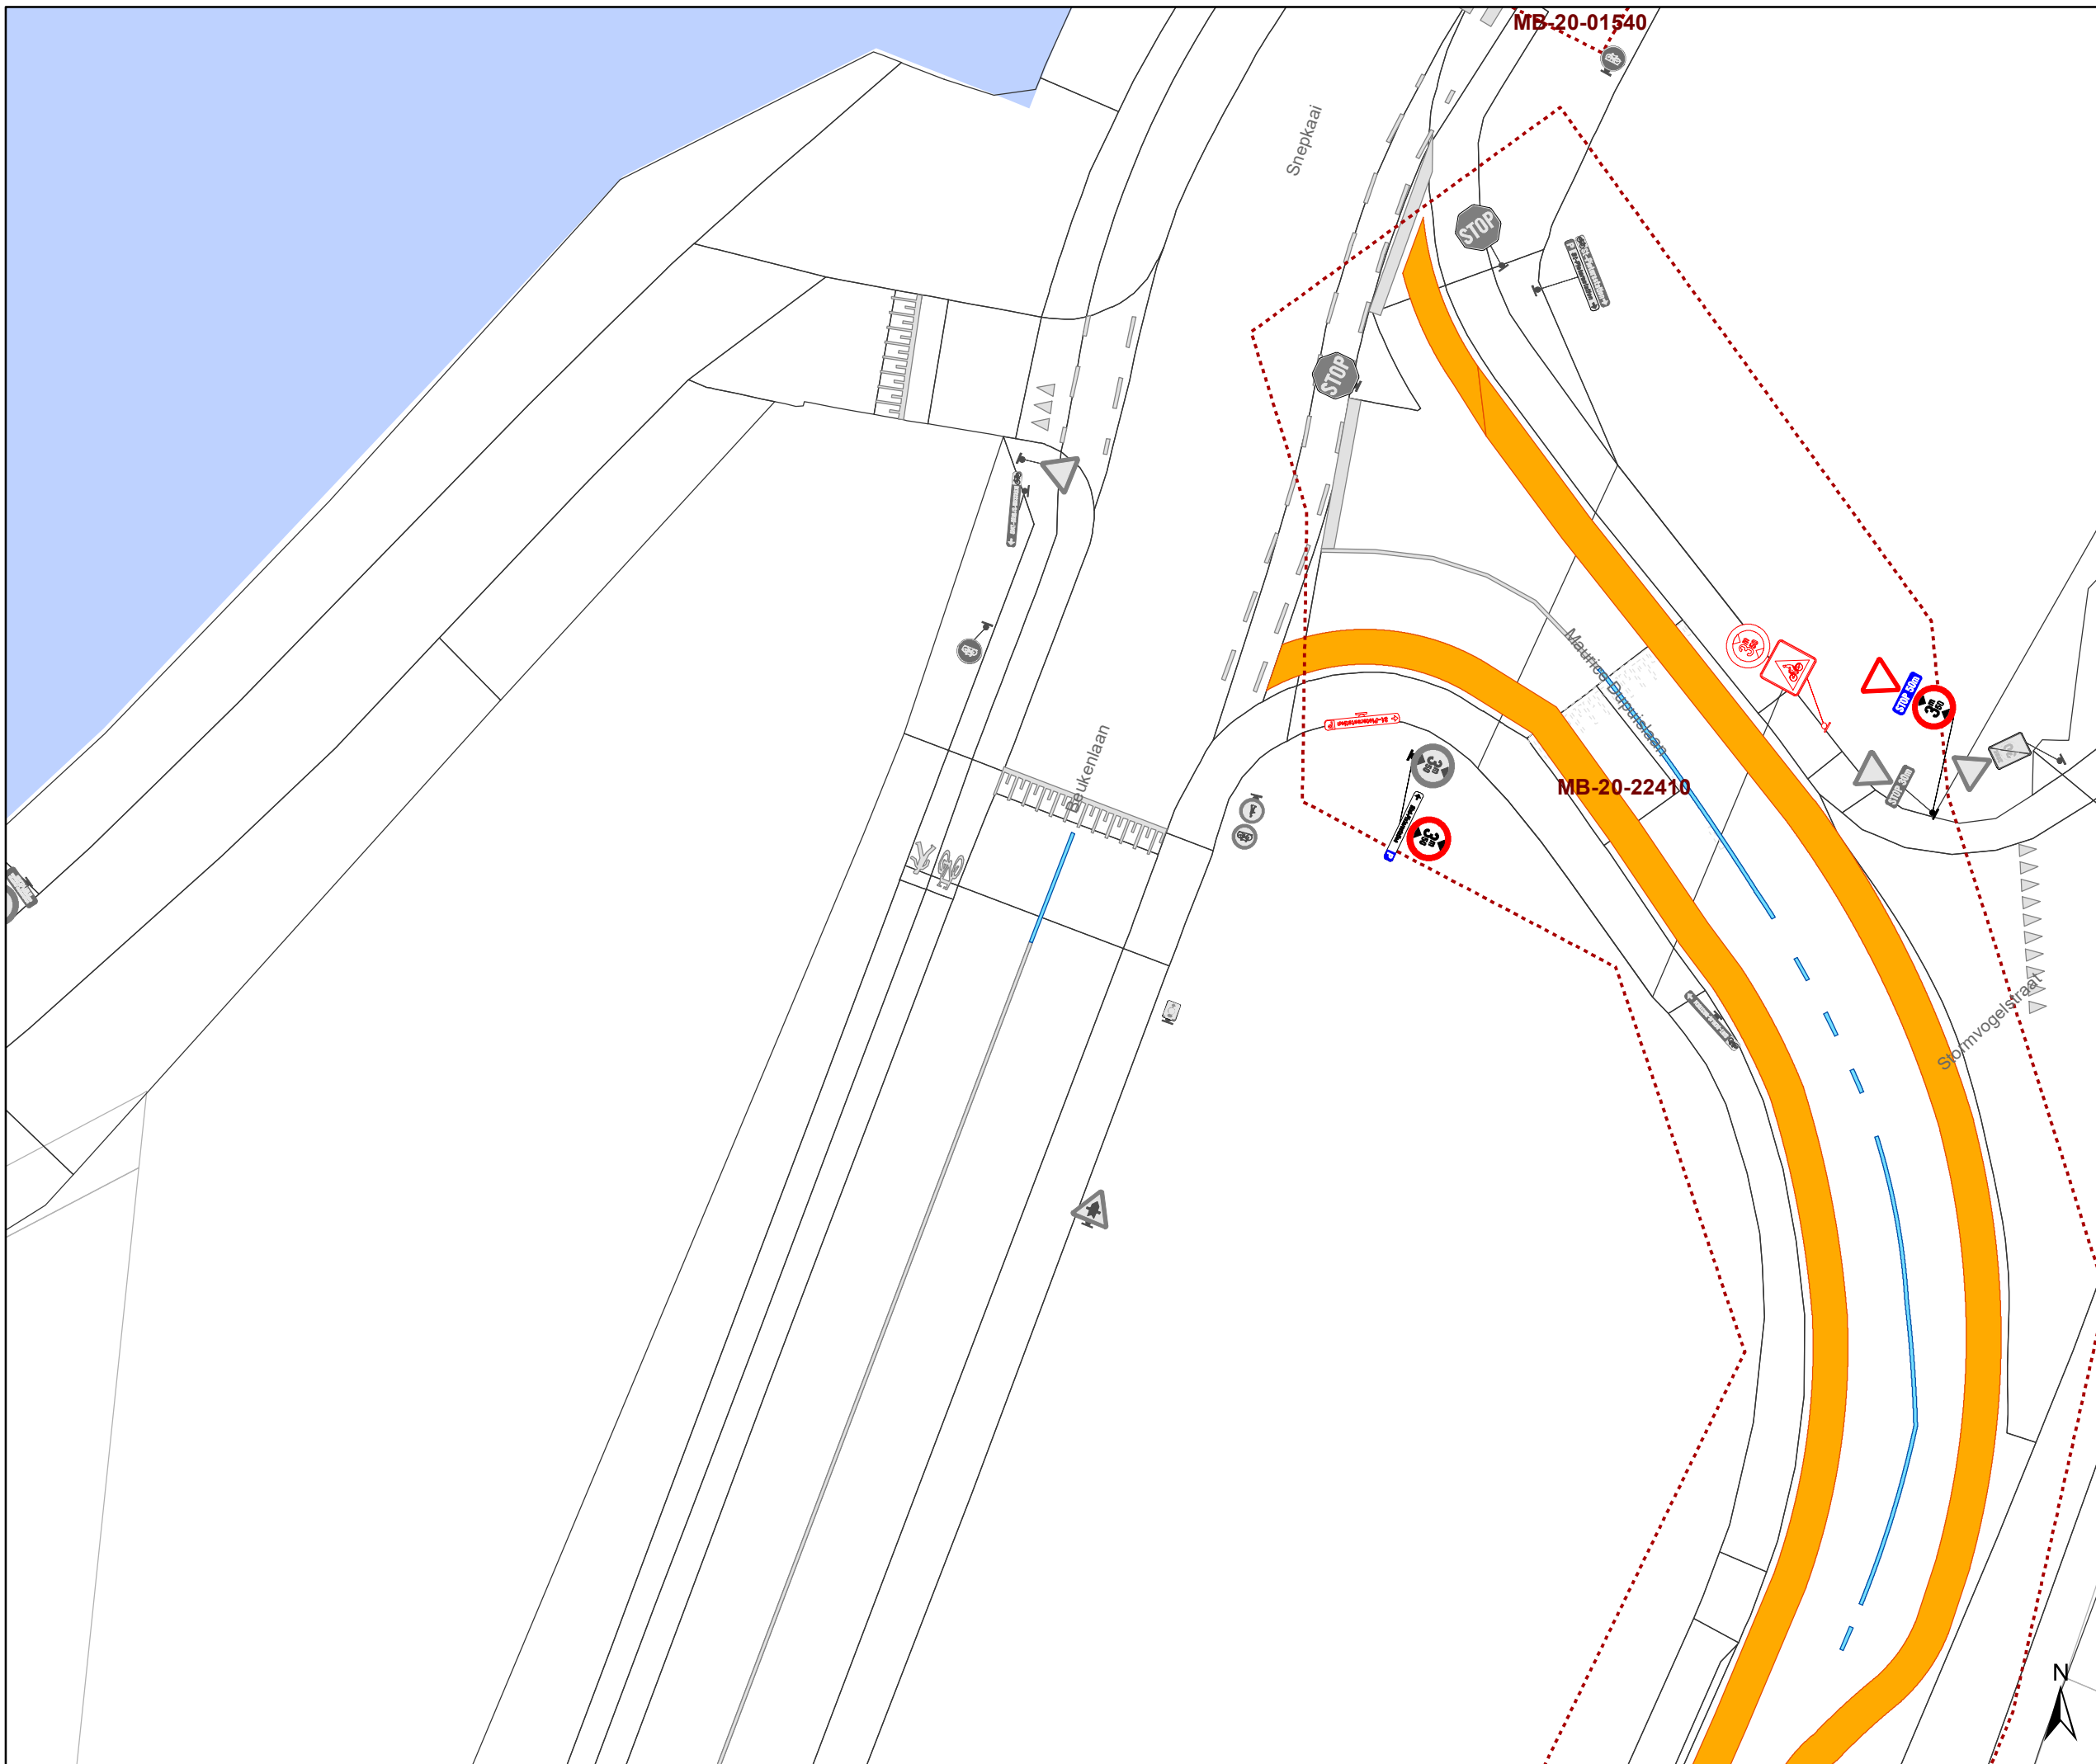

Legende

- Bestaande verkeersborden
- Geplande verkeersborden
- Te verwijderen verkeersborden


- Bestaande wegmarkeringen
- Geplande wegmarkeringen
- Te verwijderen wegmarkeringen

Overige

- MB-XX: Ander gepland dossier
- Uitbreiding fietspad

Straatmeubilair

- Gepland groene plooi bakken

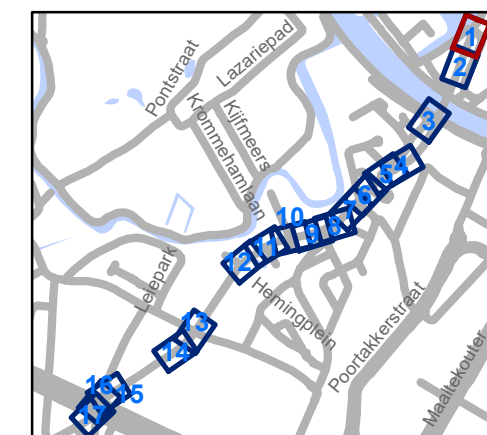




gent: Mobiliteitsbedrijf stad Gent
Verkeerstechnische taken




Beukenlaan Regularisatie

Dossiernummer MB-20-08039


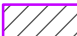
DATUM	SCHAAL	PLAN	P.FORMAAT
19/01/2021	1/250	1/17	A3

Legende

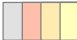
-  Bestaande verkeersborden
-  Geplande verkeersborden
-  Te verwijderen verkeersborden



-  Bestaande wegmarkeringen
-  Geplande wegmarkeringen
-  Te verwijderen wegmarkeringen

Overige

-  MB-XX: Ander gepland dossier
-  Uitbreiding fietspad

Straatmeubilair

-  Gepland groene ploobaken

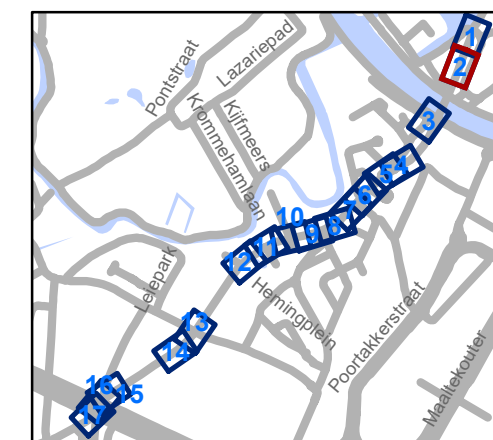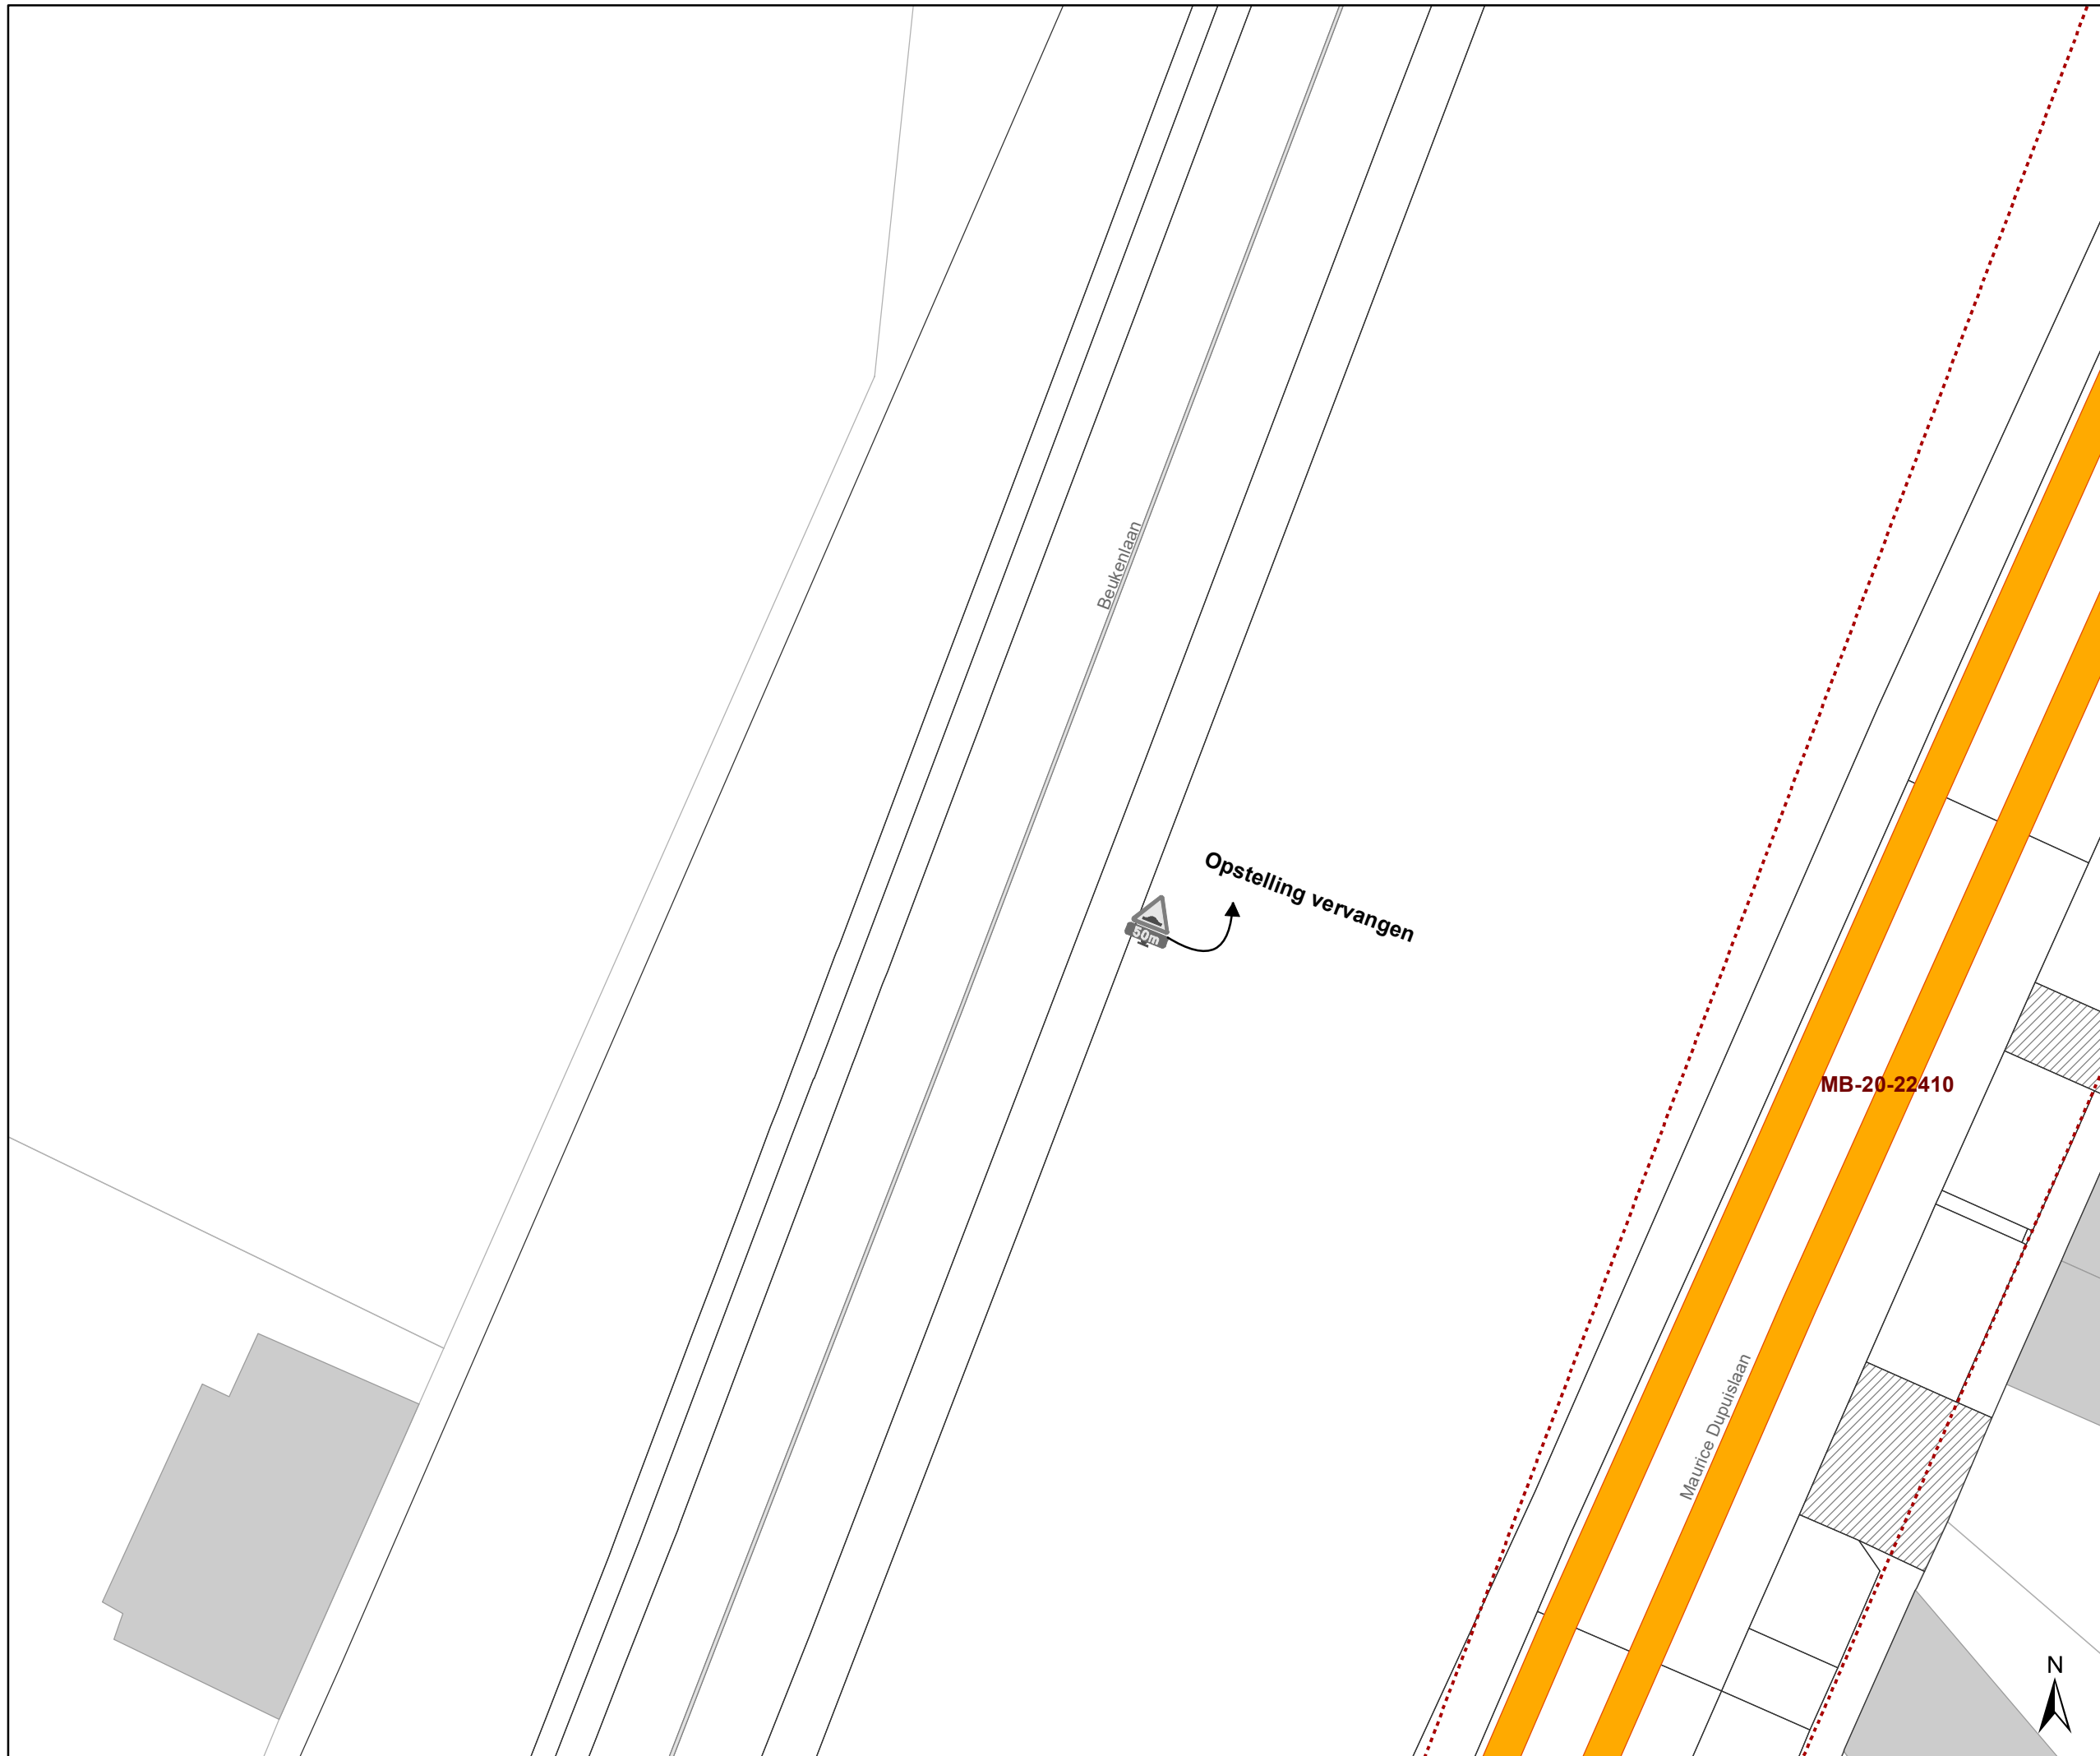


gent: Mobiliteitsbedrijf stad Gent
Verkeerstechnische taken


Beukenlaan Regularisatie


Dossiernummer MB-20-08039

DATUM	SCHAAL	PLAN	P.FORMAAT
19/01/2021	1/250	2/17	A3

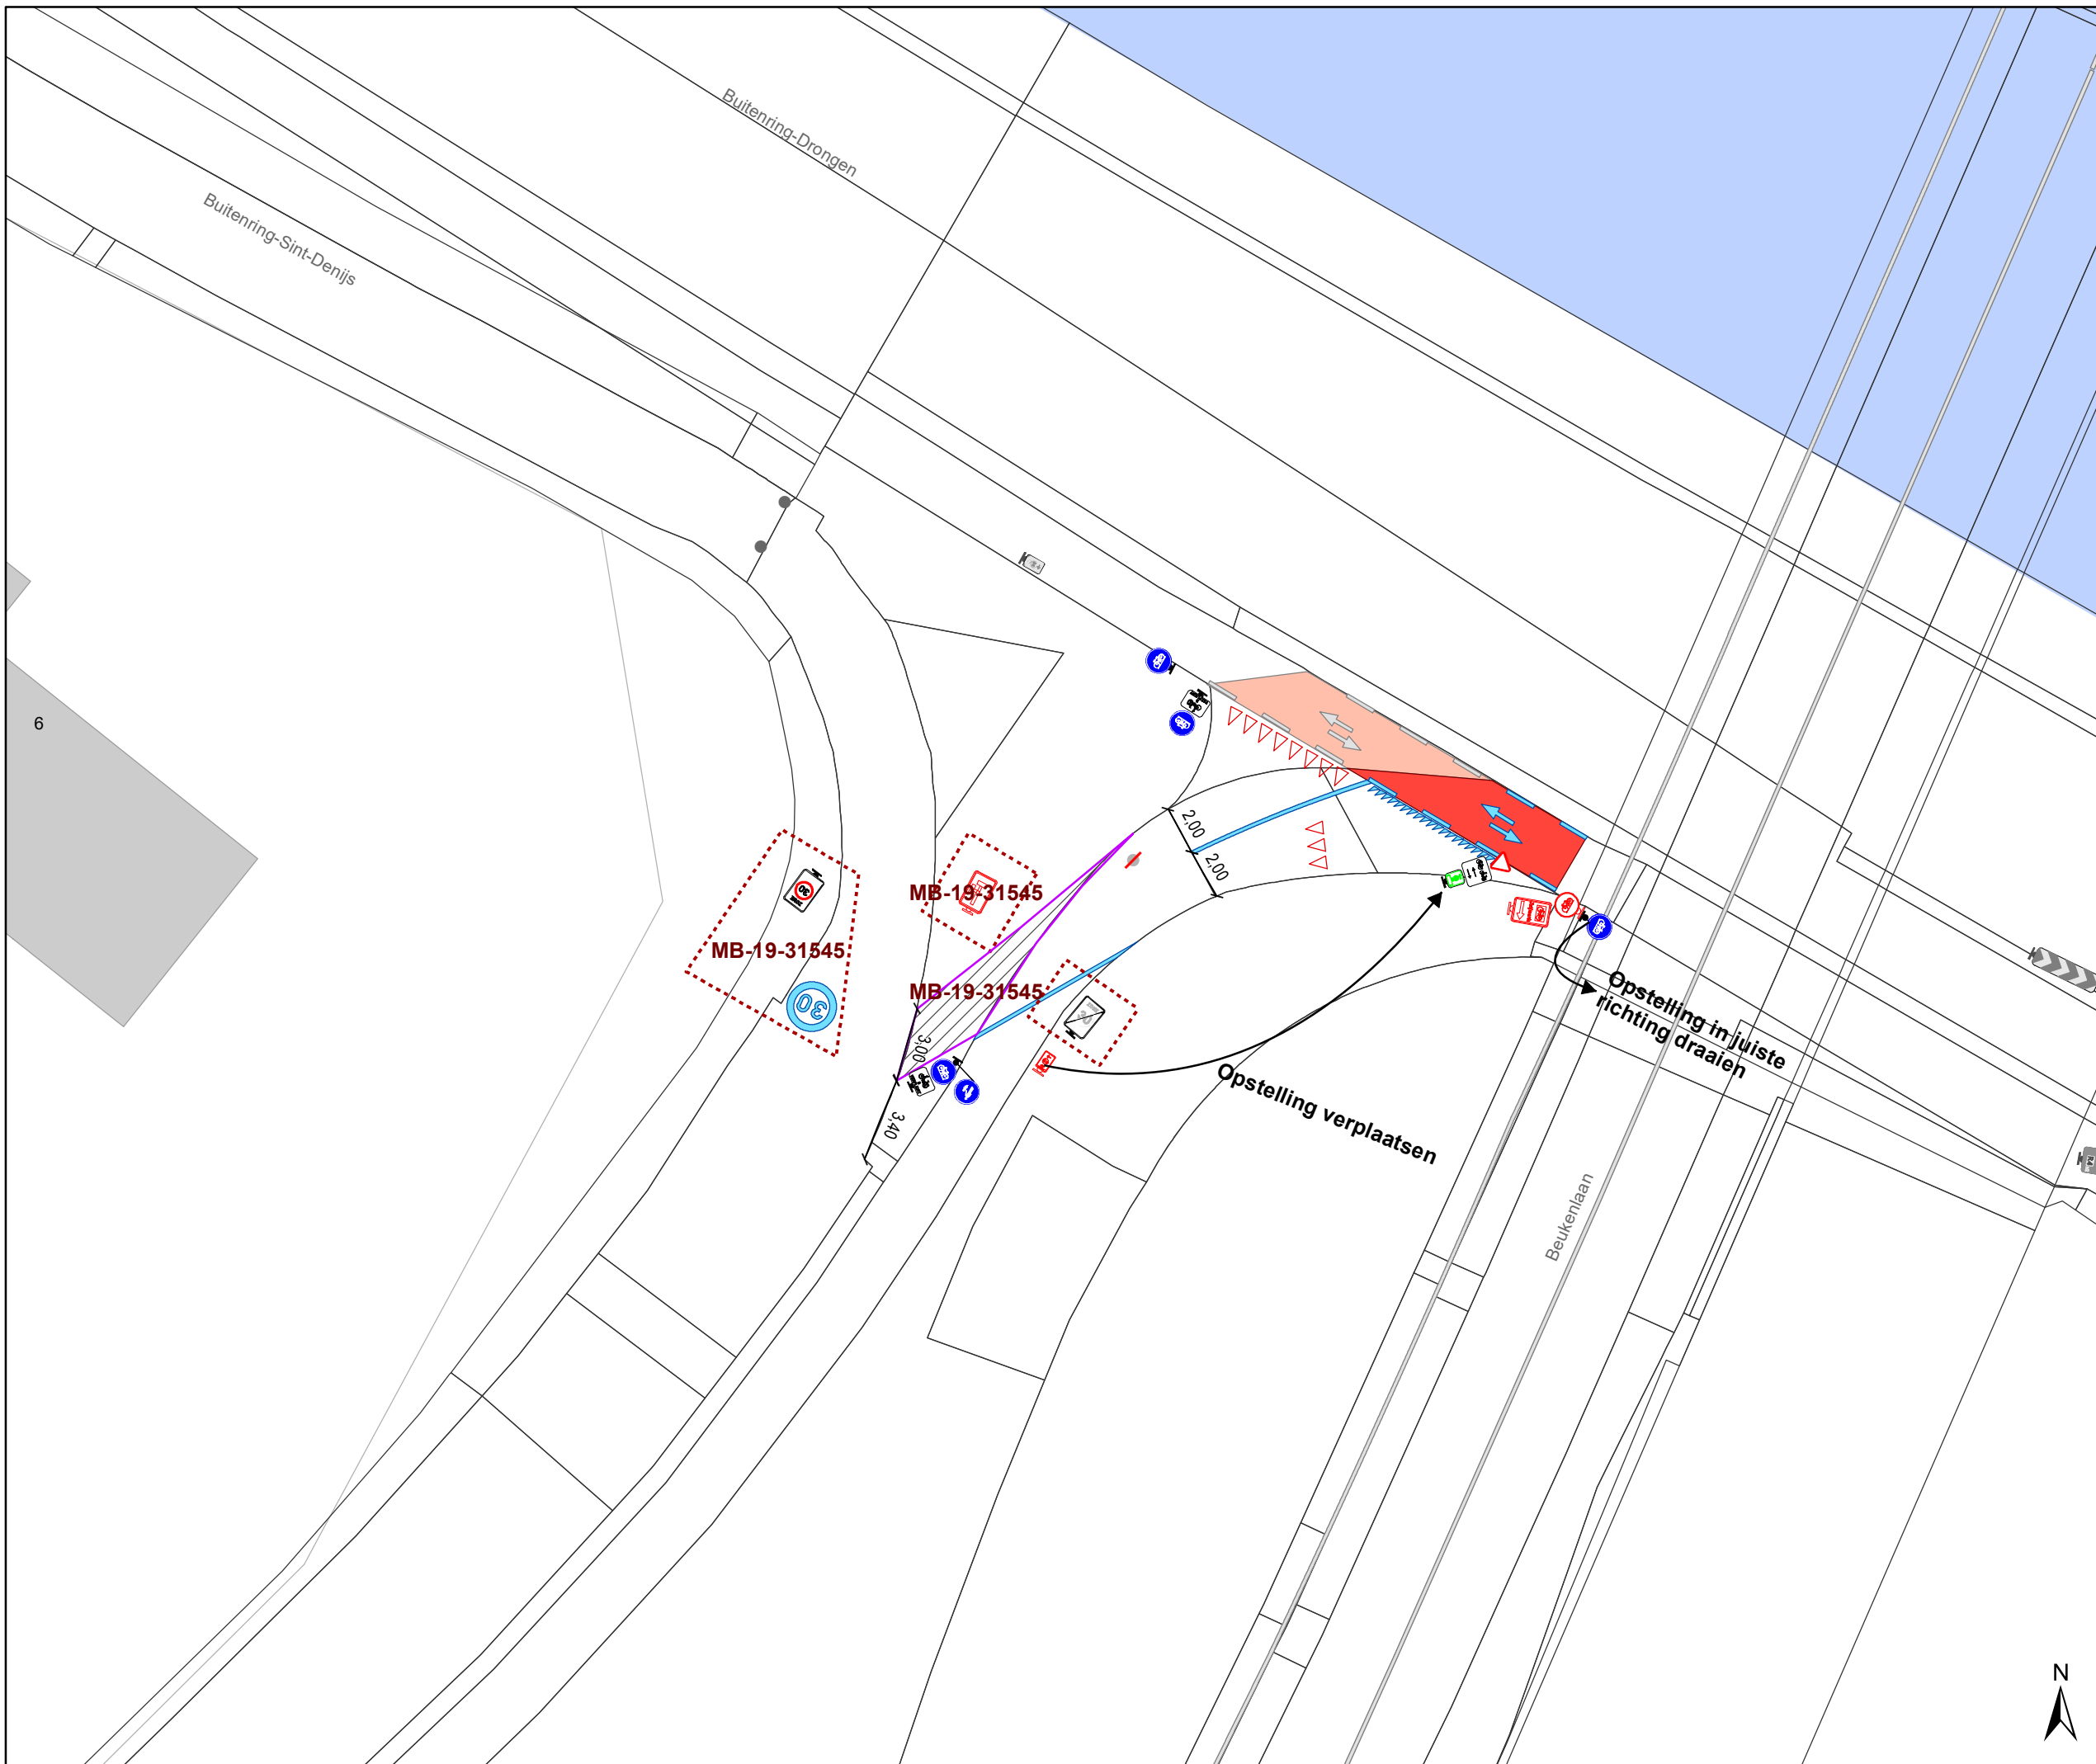

Legende

-  Bestaande verkeersborden
-  Geplande verkeersborden
-  Te verwijderen verkeersborden
-  Bestaande wegmarkeringen
-  Geplande wegmarkeringen
-  Te verwijderen wegmarkeringen
- Overige**
-  MB-XX: Ander gepland dossier
-  Uitbreiding fietspad
- Straatmeubilair**
-  Gepland groene plooi-baken

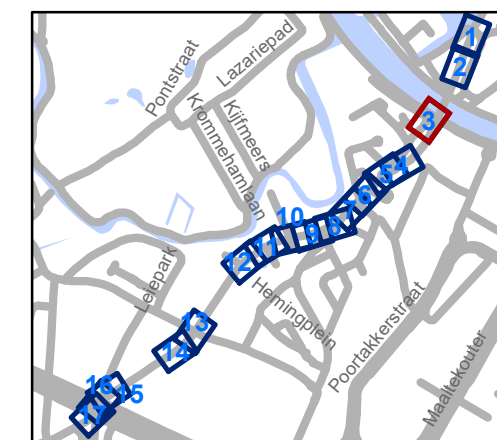


gent: Mobiliteitsbedrijf stad Gent
Verkeerstechnische taken


**Beukenlaan
Regularisatie**

Dossiernummer MB-20-08039

DATUM	SCHAAL	PLAN	P.FORMAAT
19/01/2021	1/250	3/17	A3

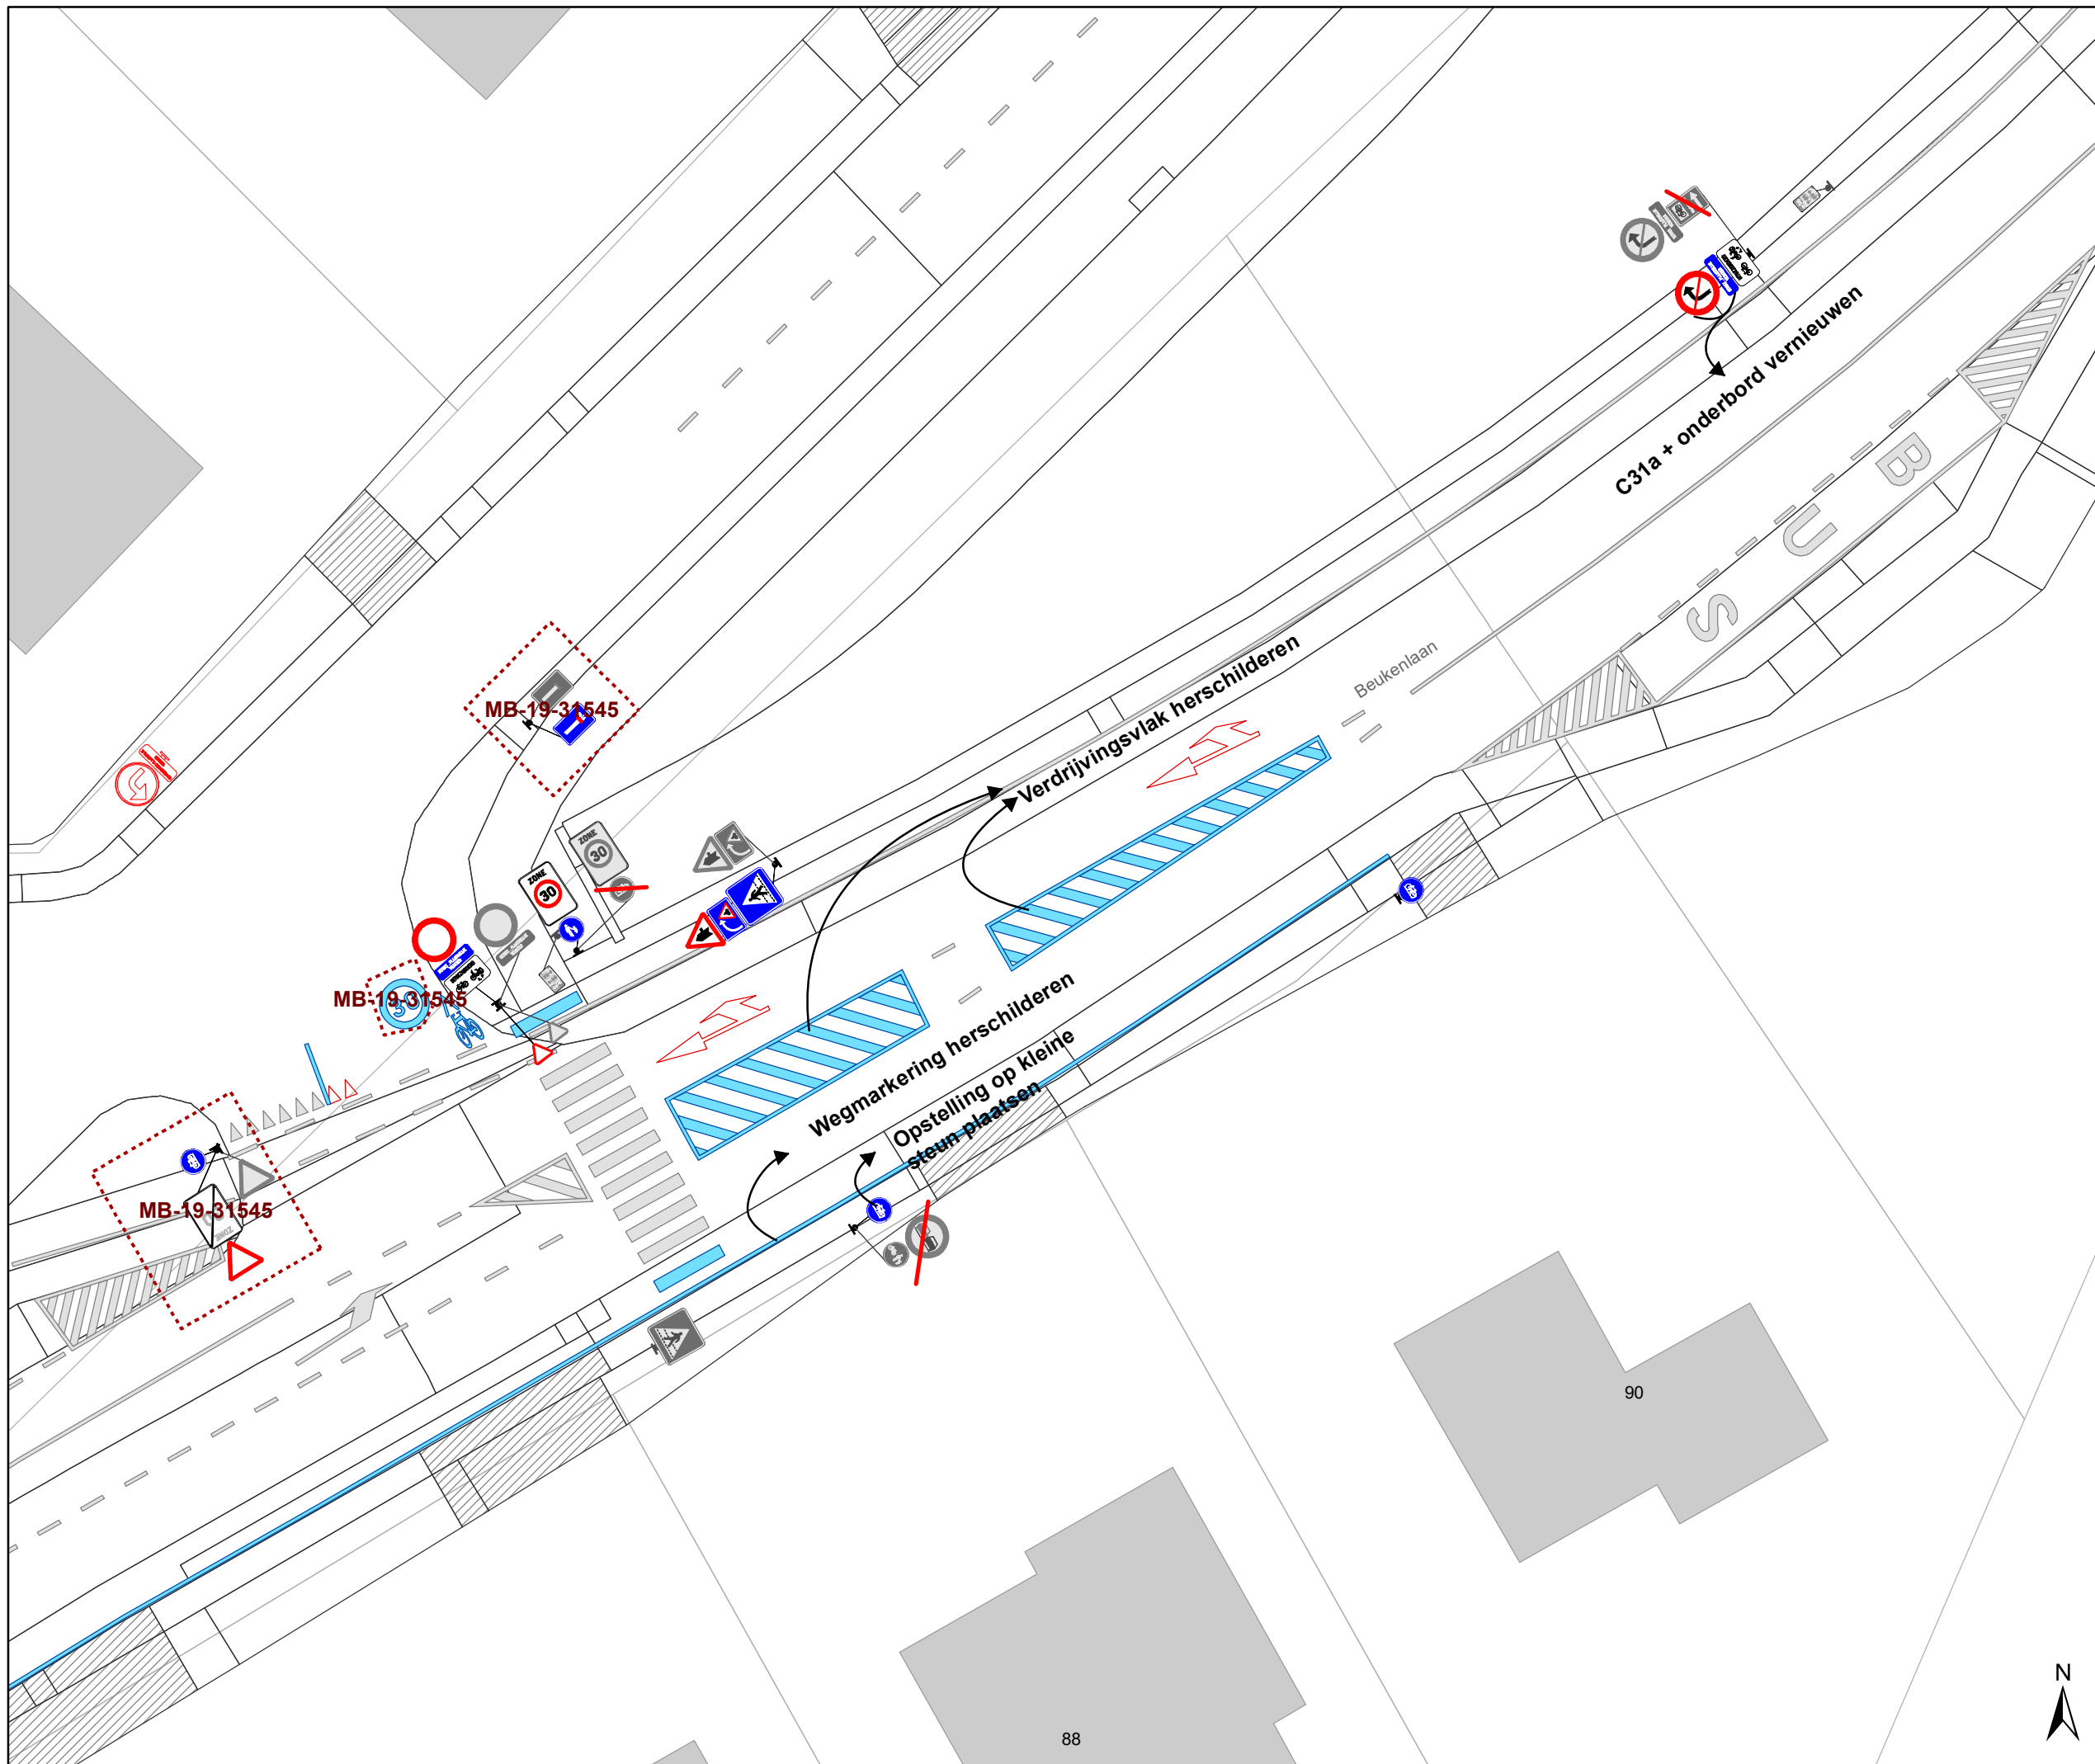

- ### Legende
- Bestaande verkeersborden
 - Geplande verkeersborden
 - Te verwijderen verkeersborden
 - Bestaande wegmarkeringen
 - Geplande wegmarkeringen
 - Te verwijderen wegmarkeringen
- Overige**
- Ander gepland dossier
 - Uitbreiding fietspad
- Straatmeubilair**
- Gepland groene plooi bakken

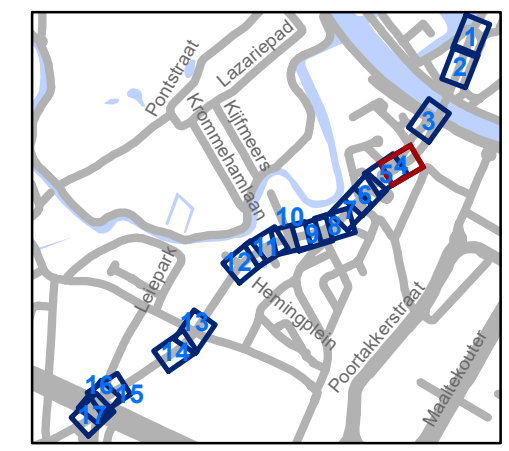

gent: Mobiliteitsbedrijf stad Gent
Verkeerstechnische taken

Beukenlaan Regularisatie


Dossiernummer MB-20-08039

DATUM	SCHAAL	PLAN	P.FORMAAT
19/01/2021	1/250	4/17	A3




88

90

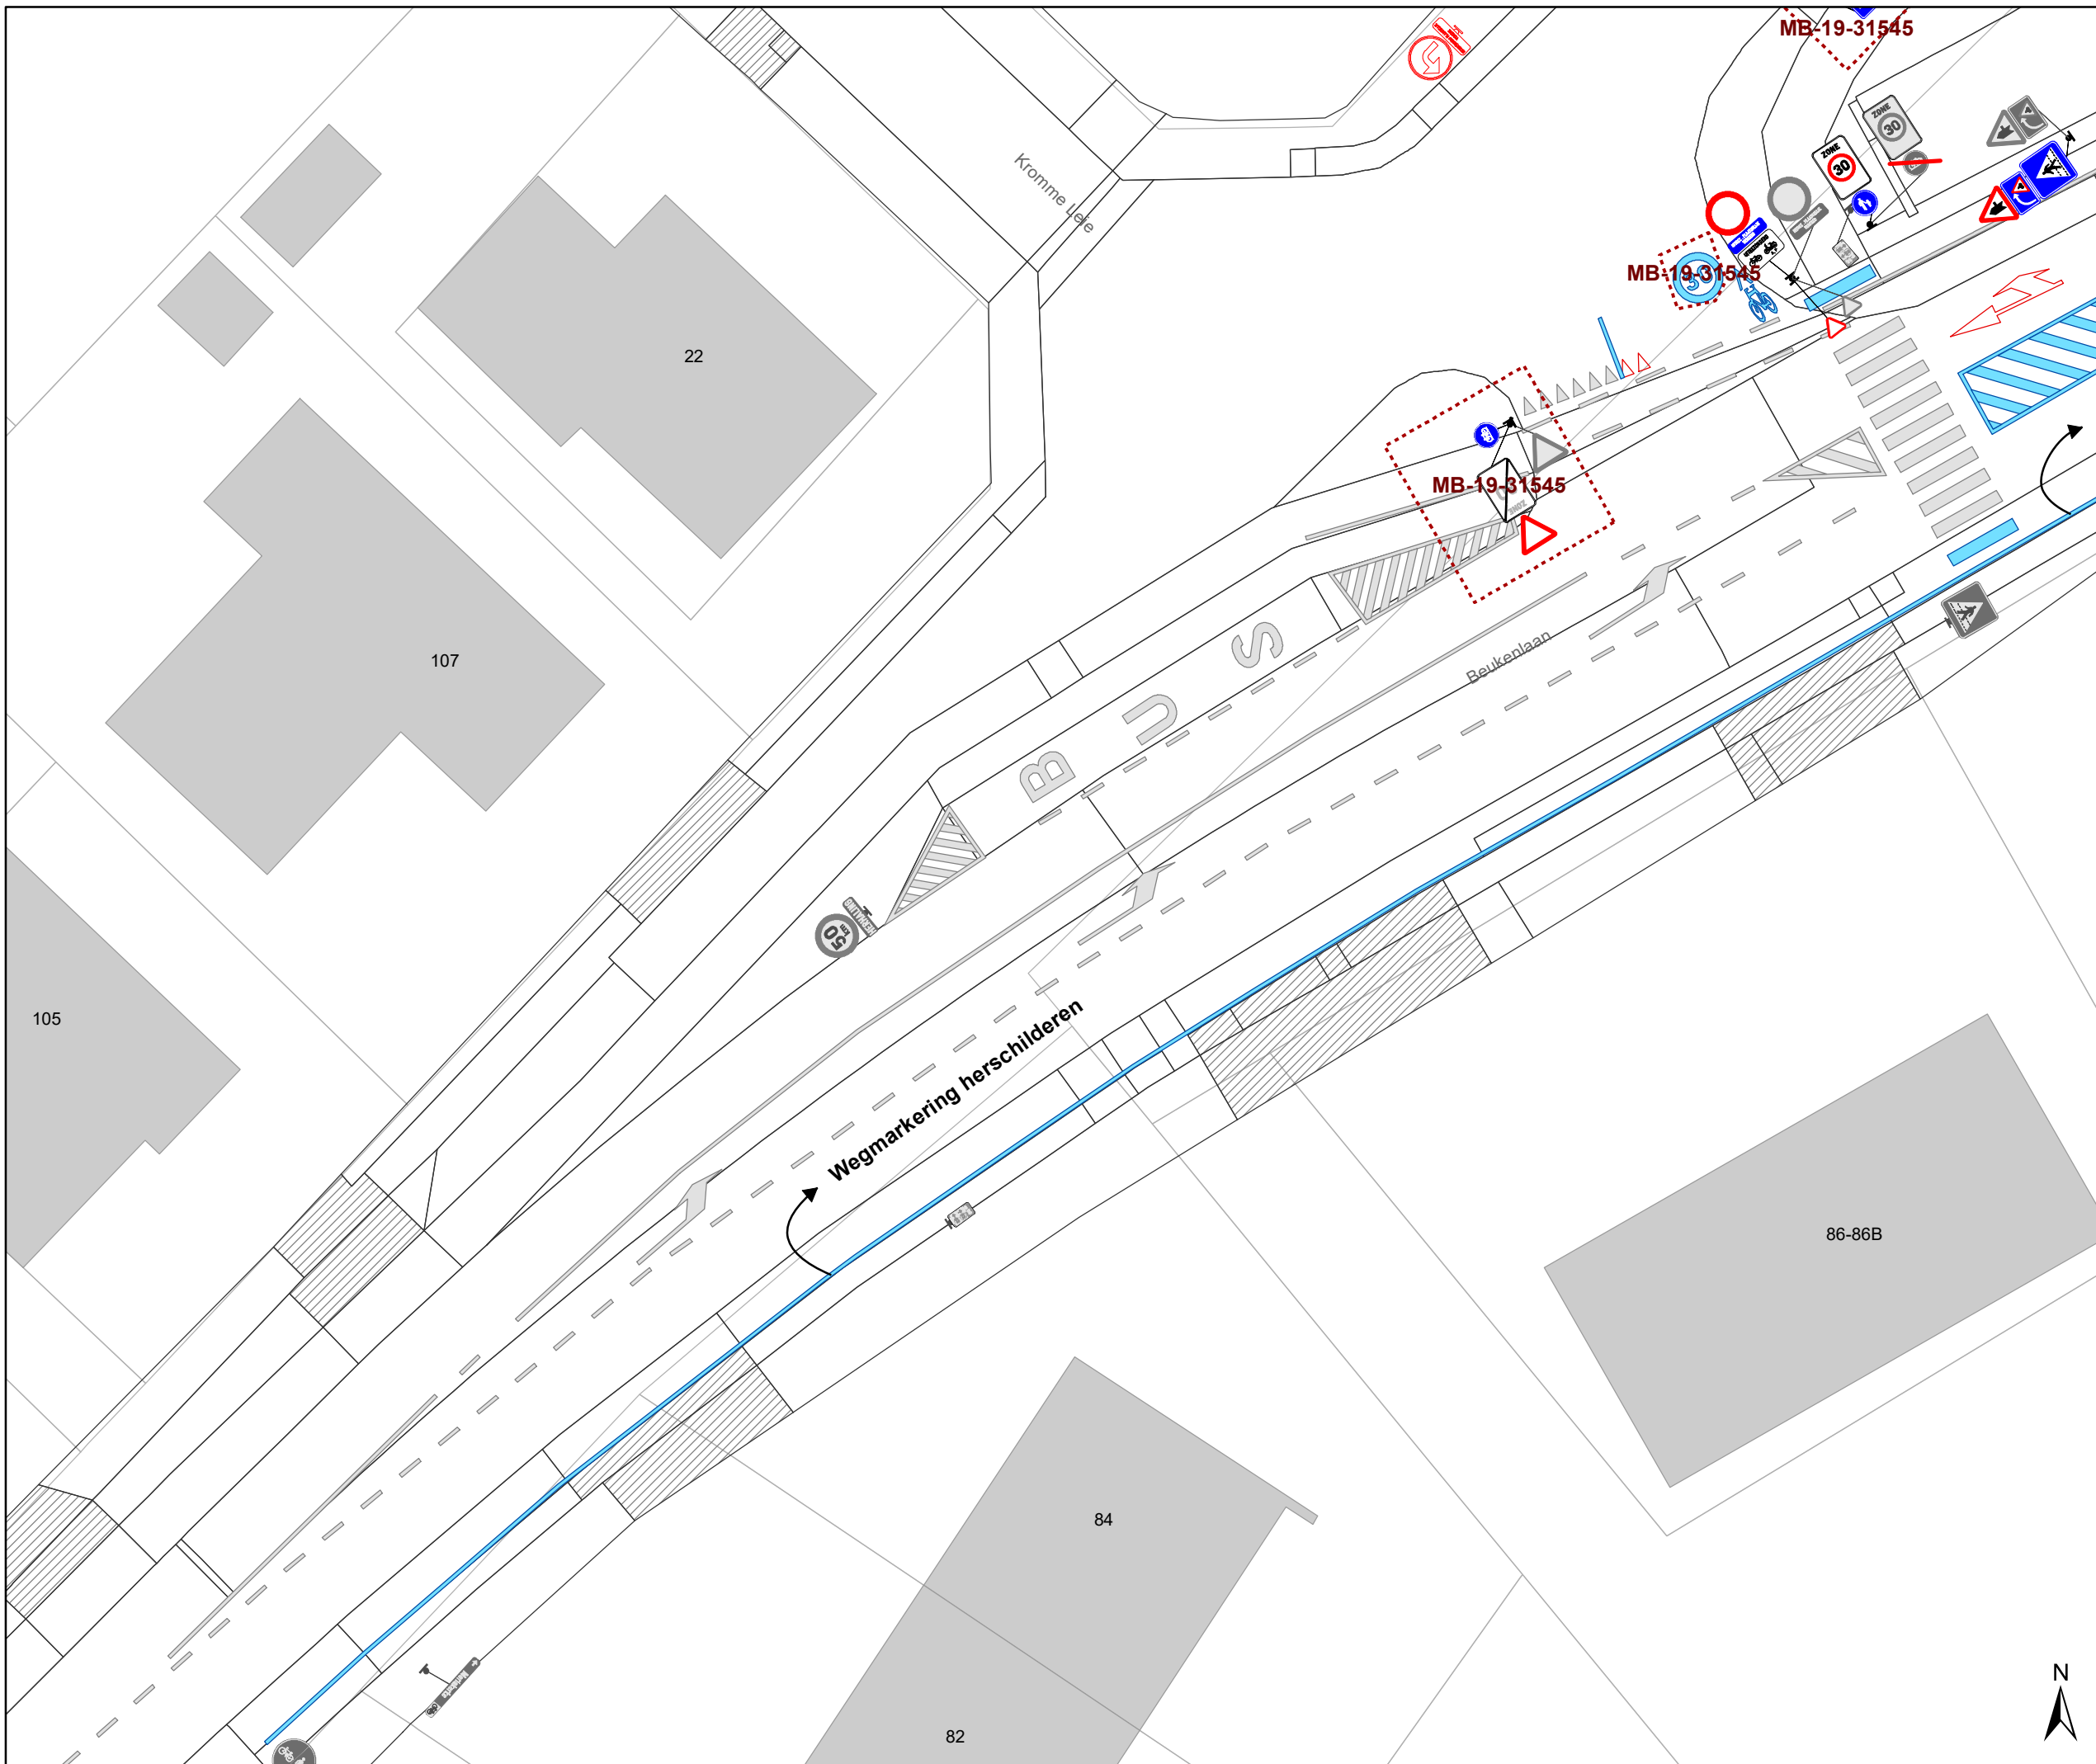

- ### Legende
- Bestaande verkeersborden
 - Geplande verkeersborden
 - Te verwijderen verkeersborden
 - Bestaande wegmarkeringen
 - Geplande wegmarkeringen
 - Te verwijderen wegmarkeringen
- Overige**
- Ander gepland dossier
 - Uitbreiding fietspad
- Straatmeubilair**
- Gepland groene plooi bakken

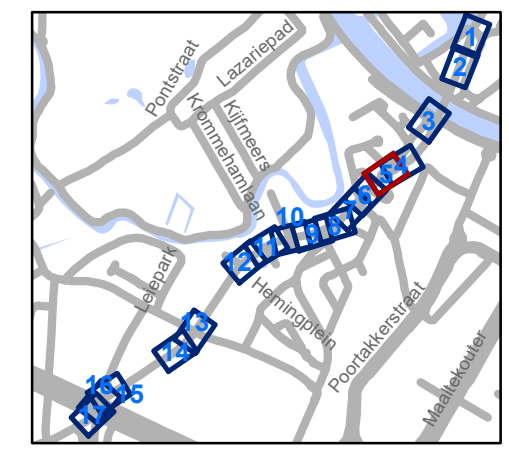


gent: Mobiliteitsbedrijf stad Gent
Verkeerstechnische taken





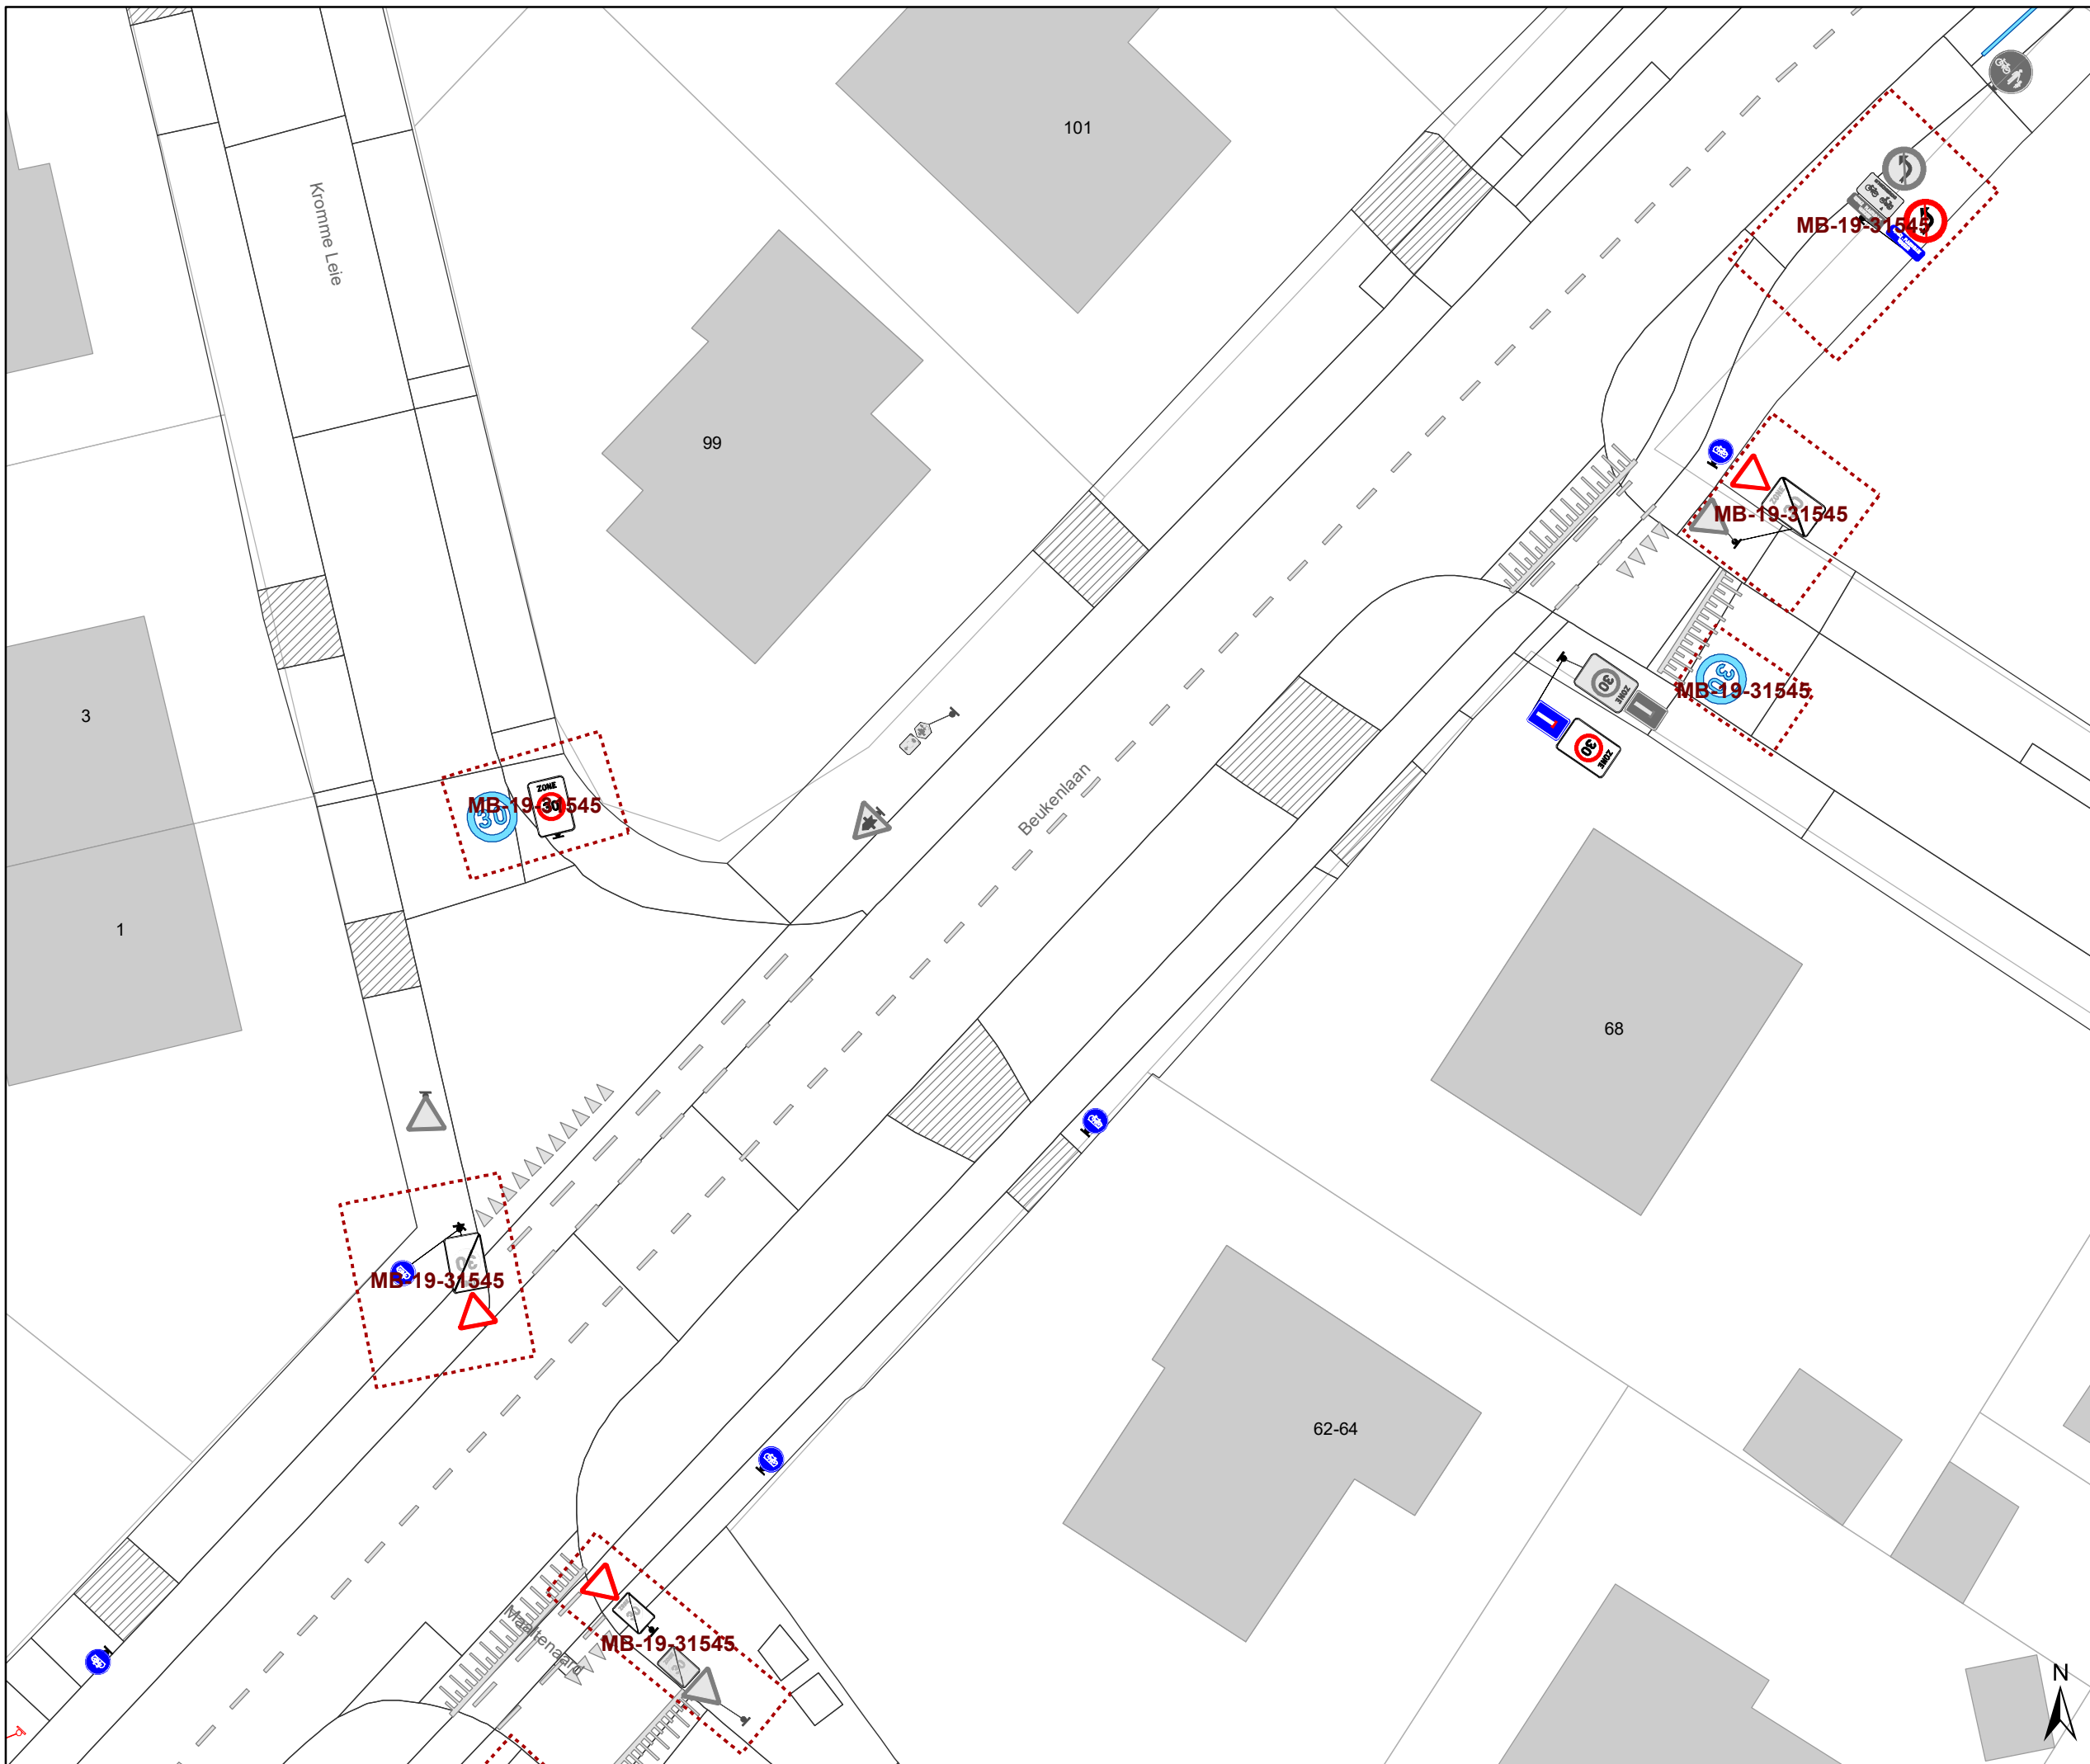



Beukenlaan Regularisatie


Dossiernummer MB-20-08039

DATUM	SCHAAL	PLAN	P.FORMAAT
19/01/2021	1/250	5/17	A3



Legende

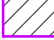-  Bestaande verkeersborden
-  Geplande verkeersborden
-  Te verwijderen verkeersborden
-  Bestaande wegmarkeringen
-  Geplande wegmarkeringen
-  Te verwijderen wegmarkeringen
- Overige**
-  MB-XX: Ander gepland dossier
-  Uitbreiding fietspad
- Straatmeubilair**
-  Gepland groene plooi bakken

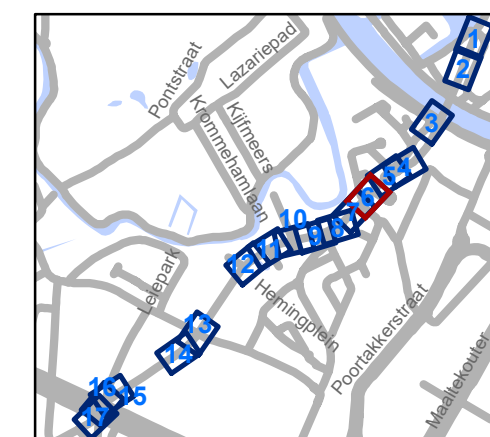


gent: Mobiliteitsbedrijf stad Gent
Verkeerstechnische taken

Beukenlaan Regularisatie

Dossiernummer MB-20-08039

DATUM	SCHAAL	PLAN	P.FORMAAT
19/01/2021	1/250	6/17	A3

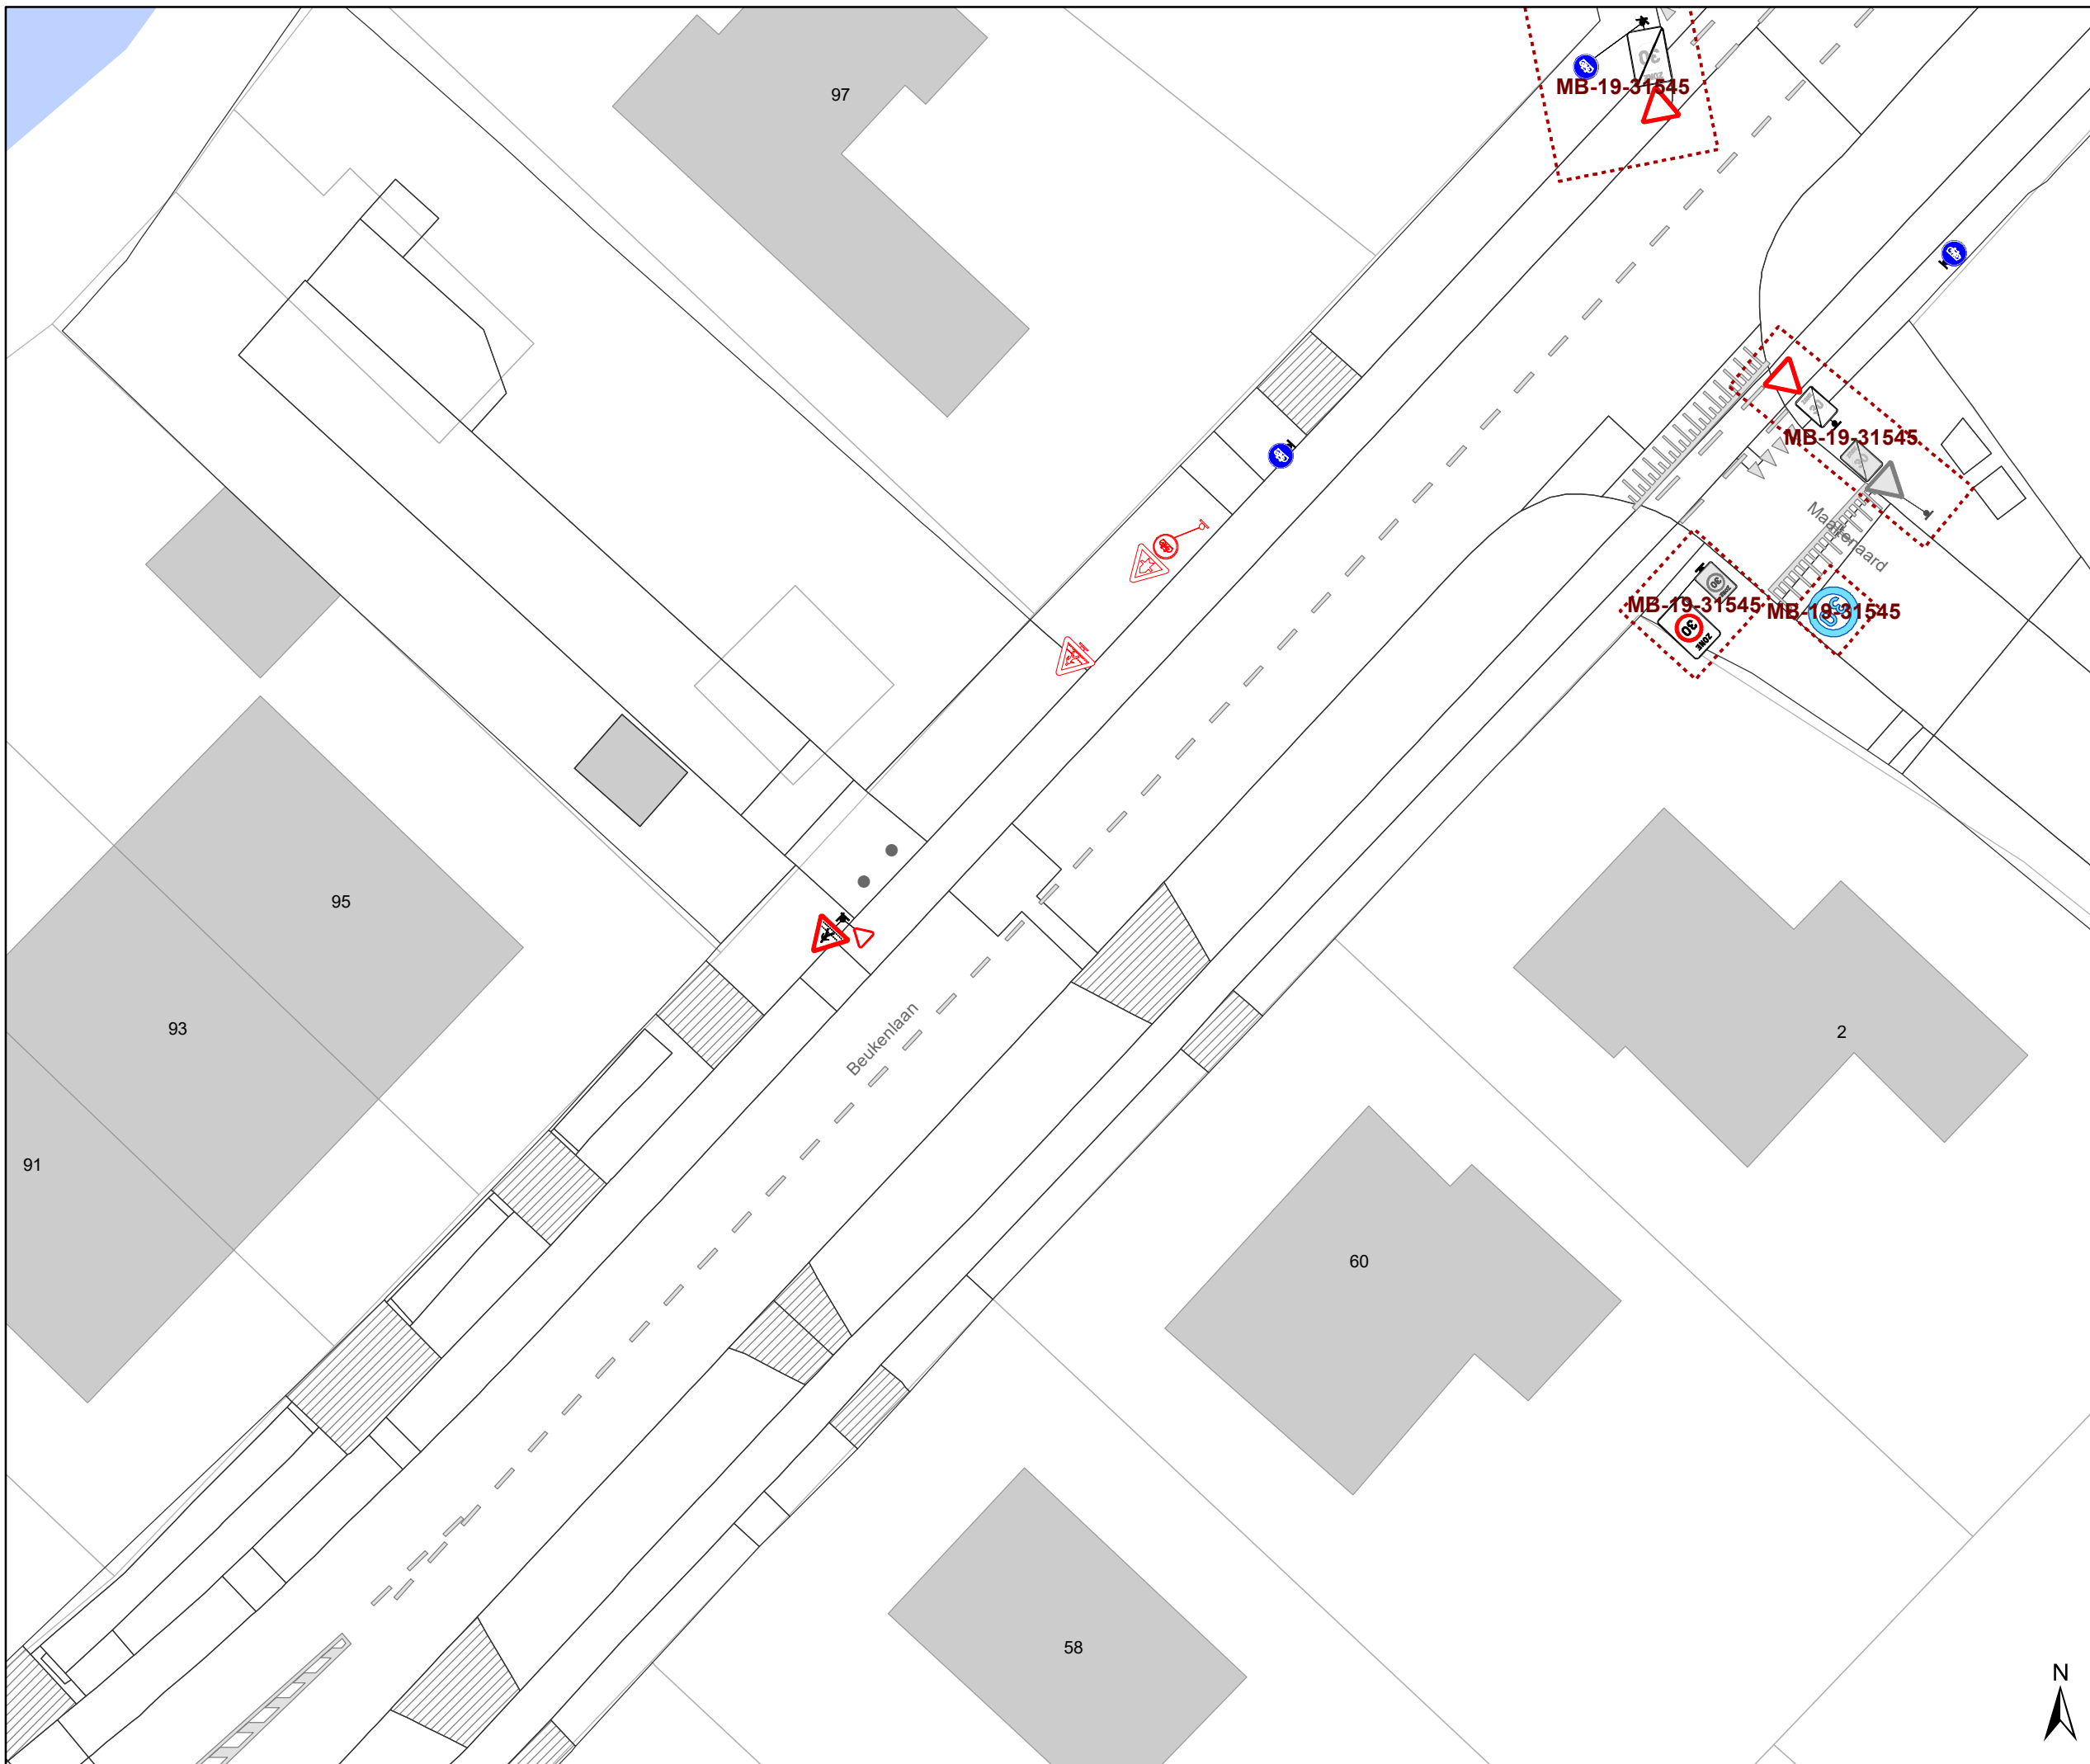

Legende

- Bestaande verkeersborden
- Geplande verkeersborden
- Te verwijderen verkeersborden


- Bestaande wegmarkeringen
- Geplande wegmarkeringen
- Te verwijderen wegmarkeringen

Overige

- Ander gepland dossier
- Uitbreiding fietspad

Straatmeubilair

- Gepland groene plooi

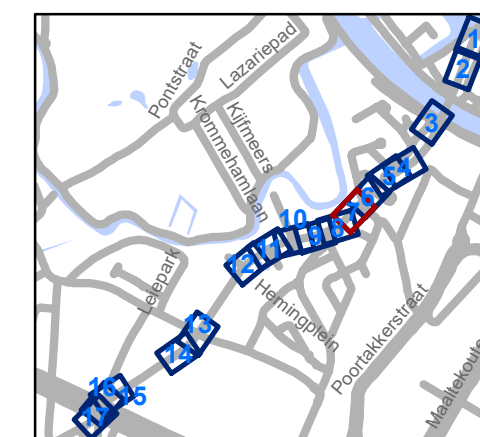


gent: Mobiliteitsbedrijf stad Gent
Verkeerstechnische taken




Beukenlaan Regularisatie

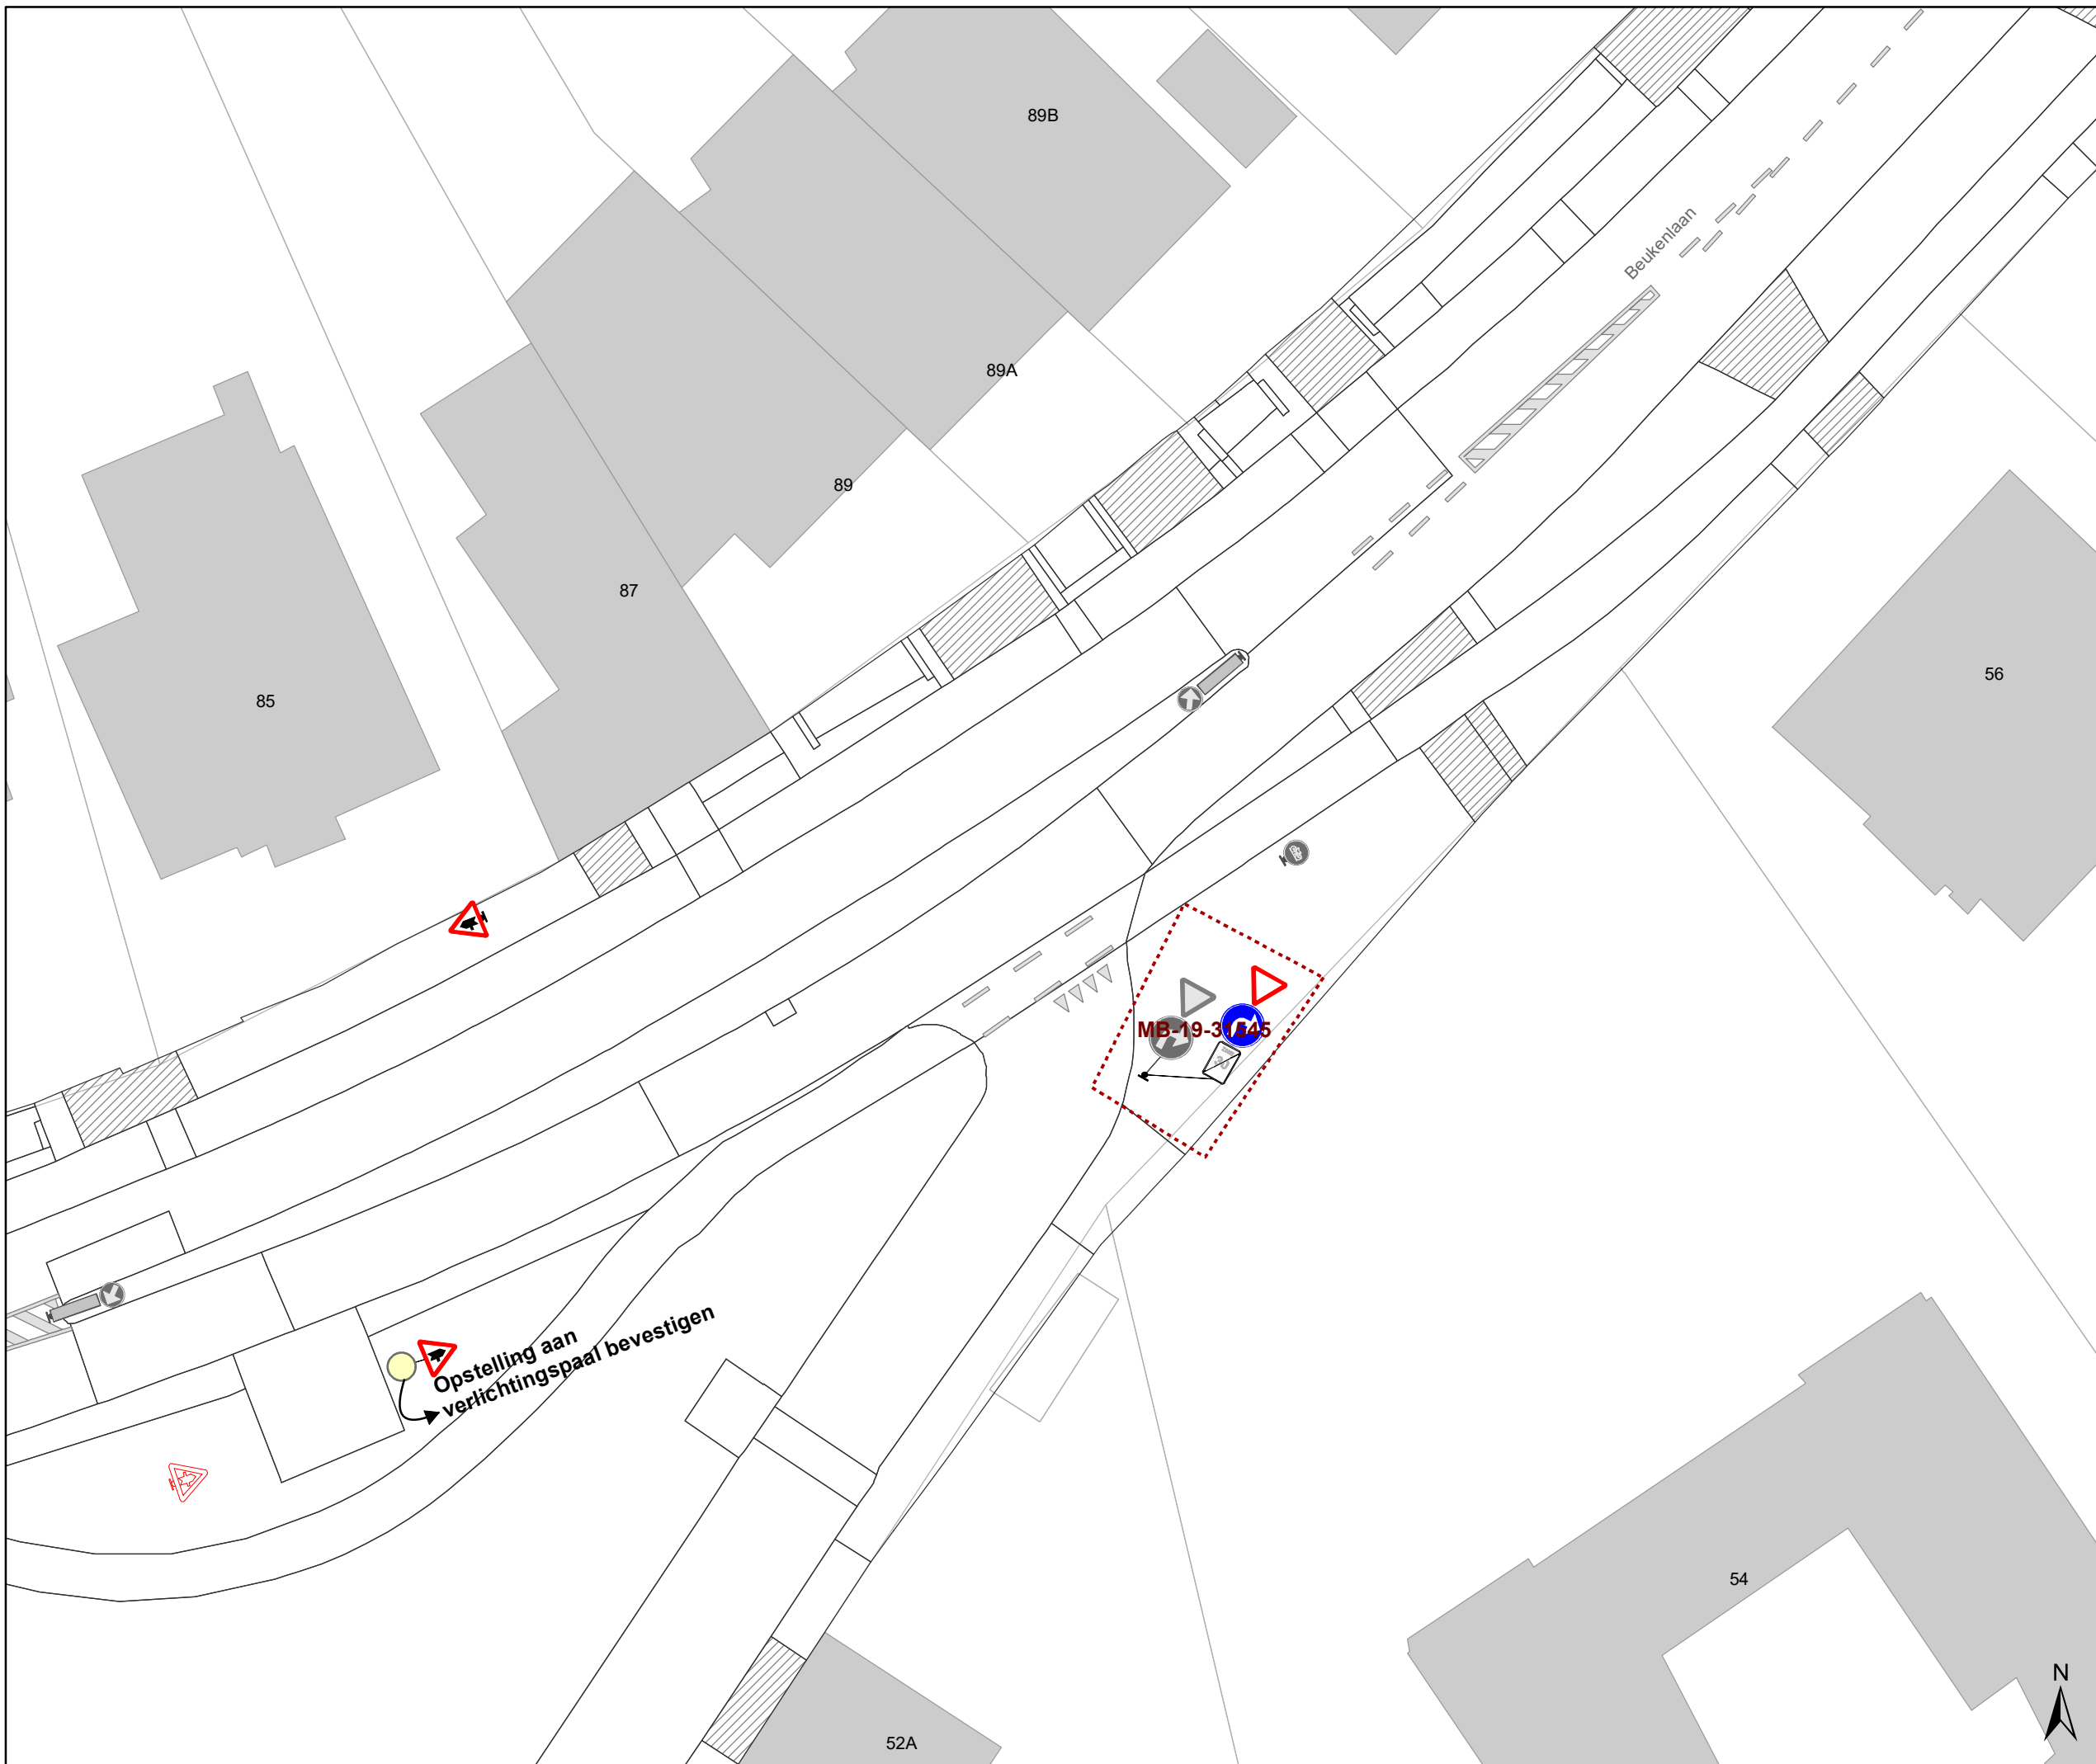


Dossiernummer MB-20-08039

DATUM	SCHAAL	PLAN	P.FORMAAT
19/01/2021	1/250	7/17	A3


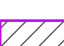


Legende

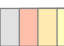
-  Bestaande verkeersborden
-  Geplande verkeersborden
-  Te verwijderen verkeersborden


-  Bestaande wegmarkeringen
-  Geplande wegmarkeringen
-  Te verwijderen wegmarkeringen

Overige

-  Ander gepland dossier
-  Uitbreiding fietspad

Straatmeubilair

-  Gepland groene plooi-baken

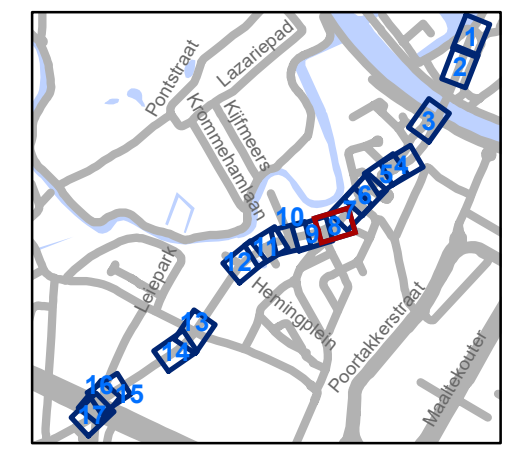


gent: Mobiliteitsbedrijf stad Gent
Verkeerstechnische taken




**Beukenlaan
Regularisatie**

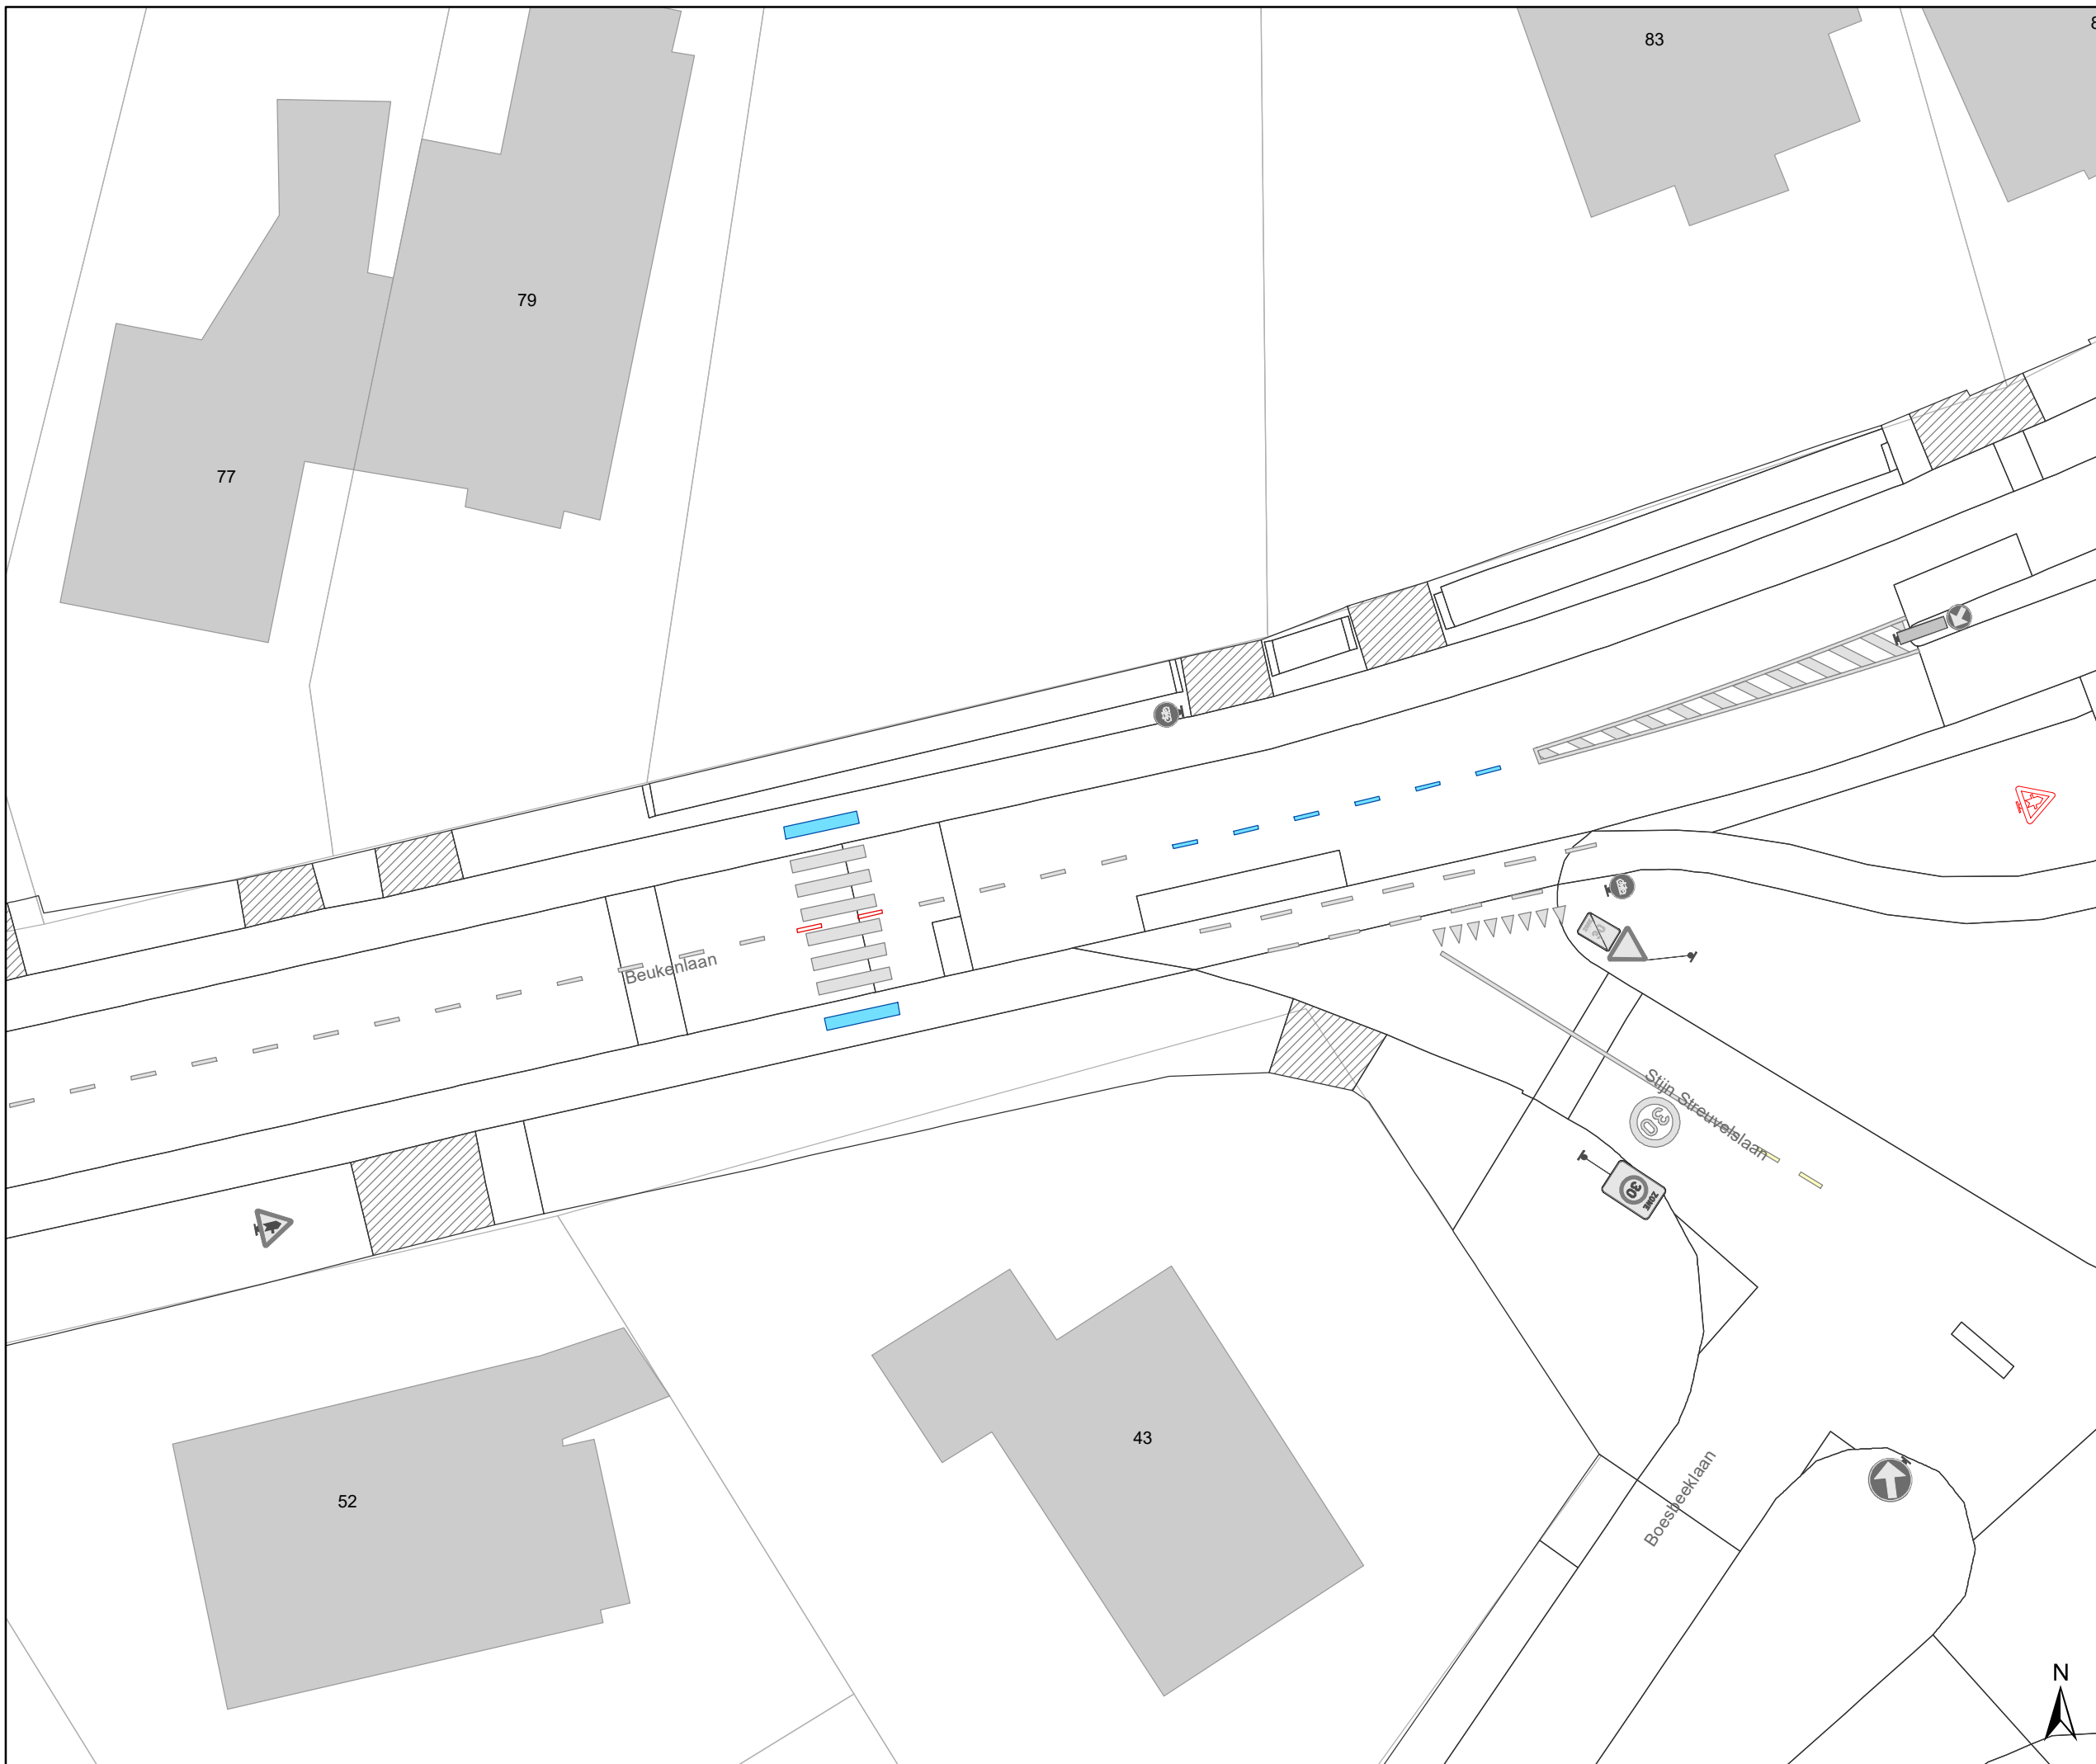


Dossiernummer MB-20-08039

DATUM	SCHAAL	PLAN	P.FORMAAT
19/01/2021	1/250	8/17	A3





Legende


-  Bestaande verkeersborden
-  Geplande verkeersborden
-  Te verwijderen verkeersborden


-  Bestaande wegmarkeringen
-  Geplande wegmarkeringen
-  Te verwijderen wegmarkeringen

Overige

-  Ander gepland dossier
-  Uitbreiding fietspad

Straatmeubilair

-  Gepland groene plooi-baken

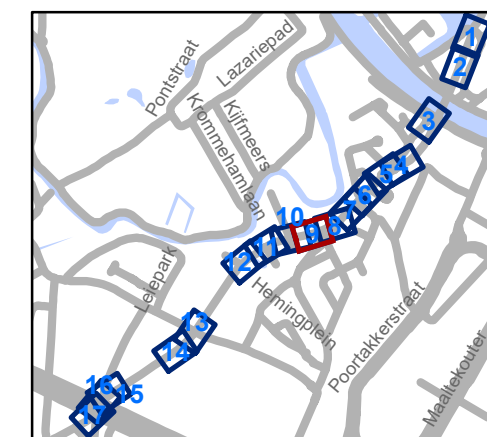


gent: Mobiliteitsbedrijf stad Gent
Verkeerstechnische taken




Beukenlaan Regularisatie

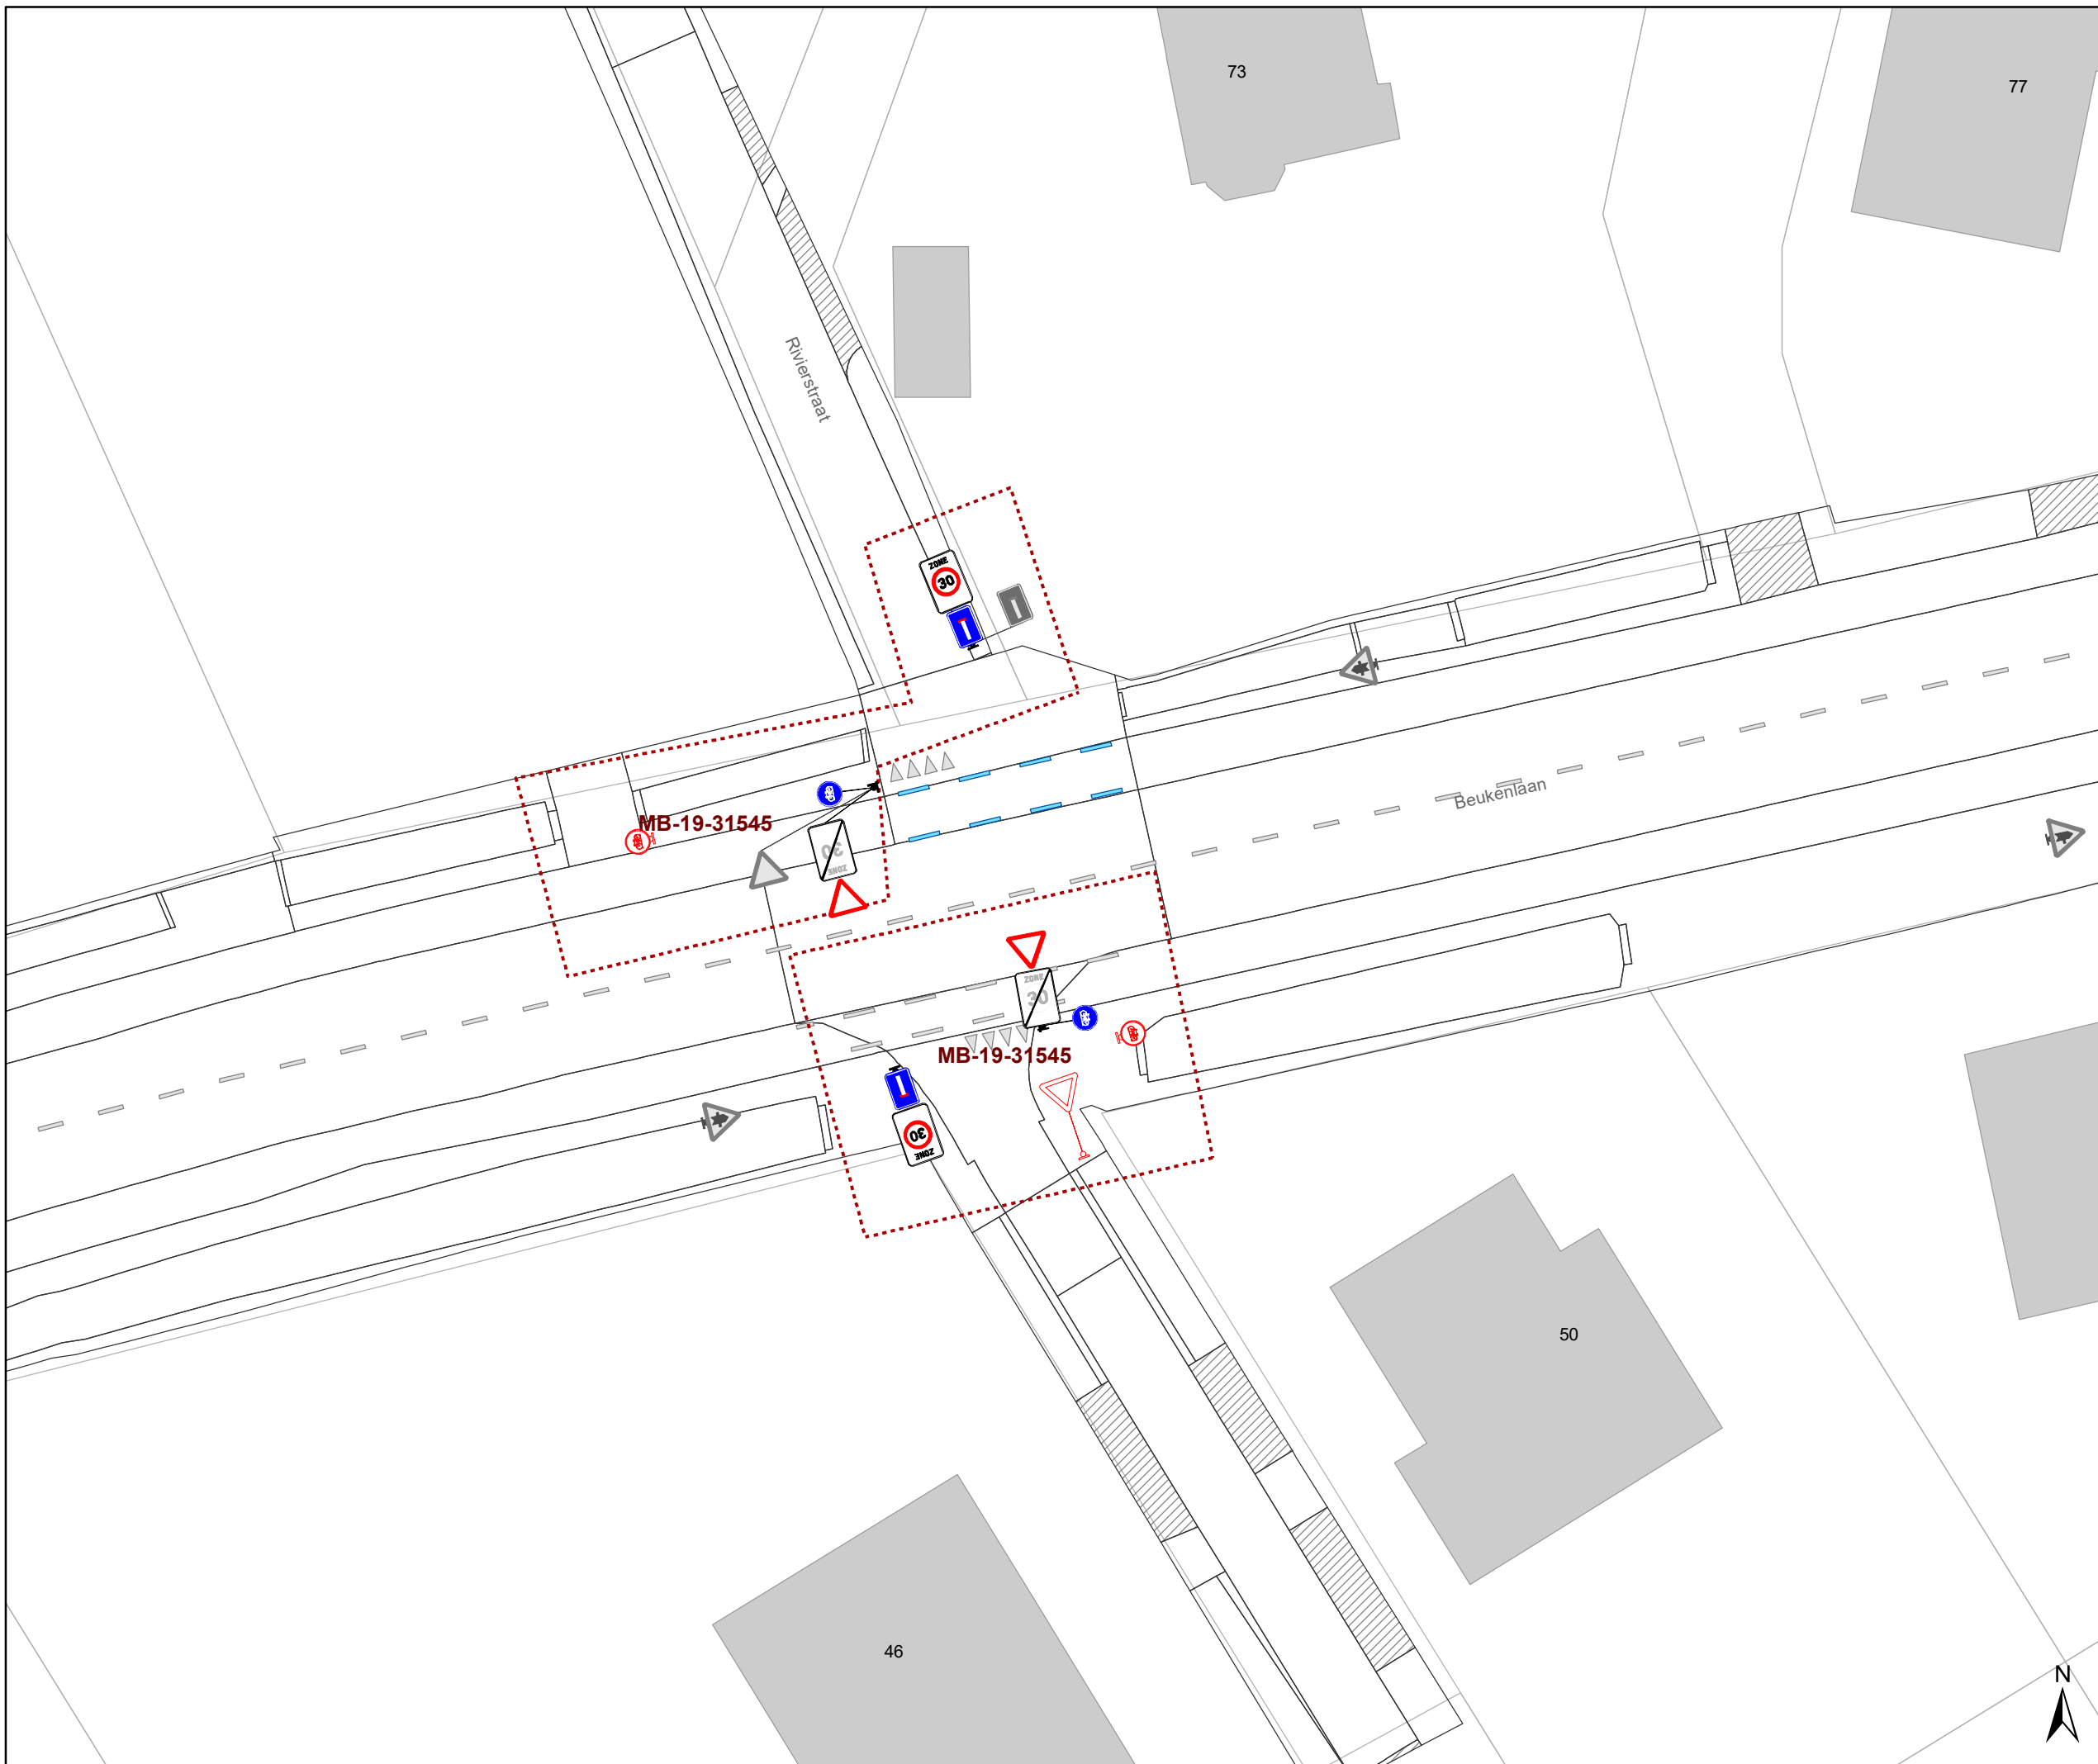


Dossiernummer MB-20-08039

DATUM	SCHAAL	PLAN	P.FORMAAT
19/01/2021	1/250	9/17	A3


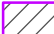


Legende


-  Bestaande verkeersborden
-  Geplande verkeersborden
-  Te verwijderen verkeersborden


-  Bestaande wegmarkeringen
-  Geplande wegmarkeringen
-  Te verwijderen wegmarkeringen

Overige

-  :MB-XX: Ander gepland dossier
-  Uitbreiding fietspad

Straatmeubilair

-  Gepland groene plooi-baken

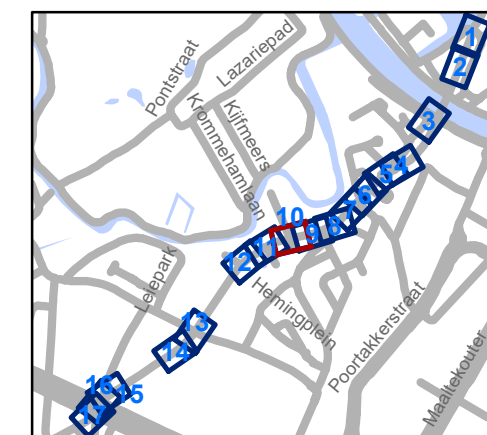


gent: Mobiliteitsbedrijf stad Gent
Verkeerstechnische taken

Beukenlaan Regularisatie


Dossiernummer MB-20-08039

DATUM	SCHAAL	PLAN	P.FORMAAT
19/01/2021	1/250	10/17	A3

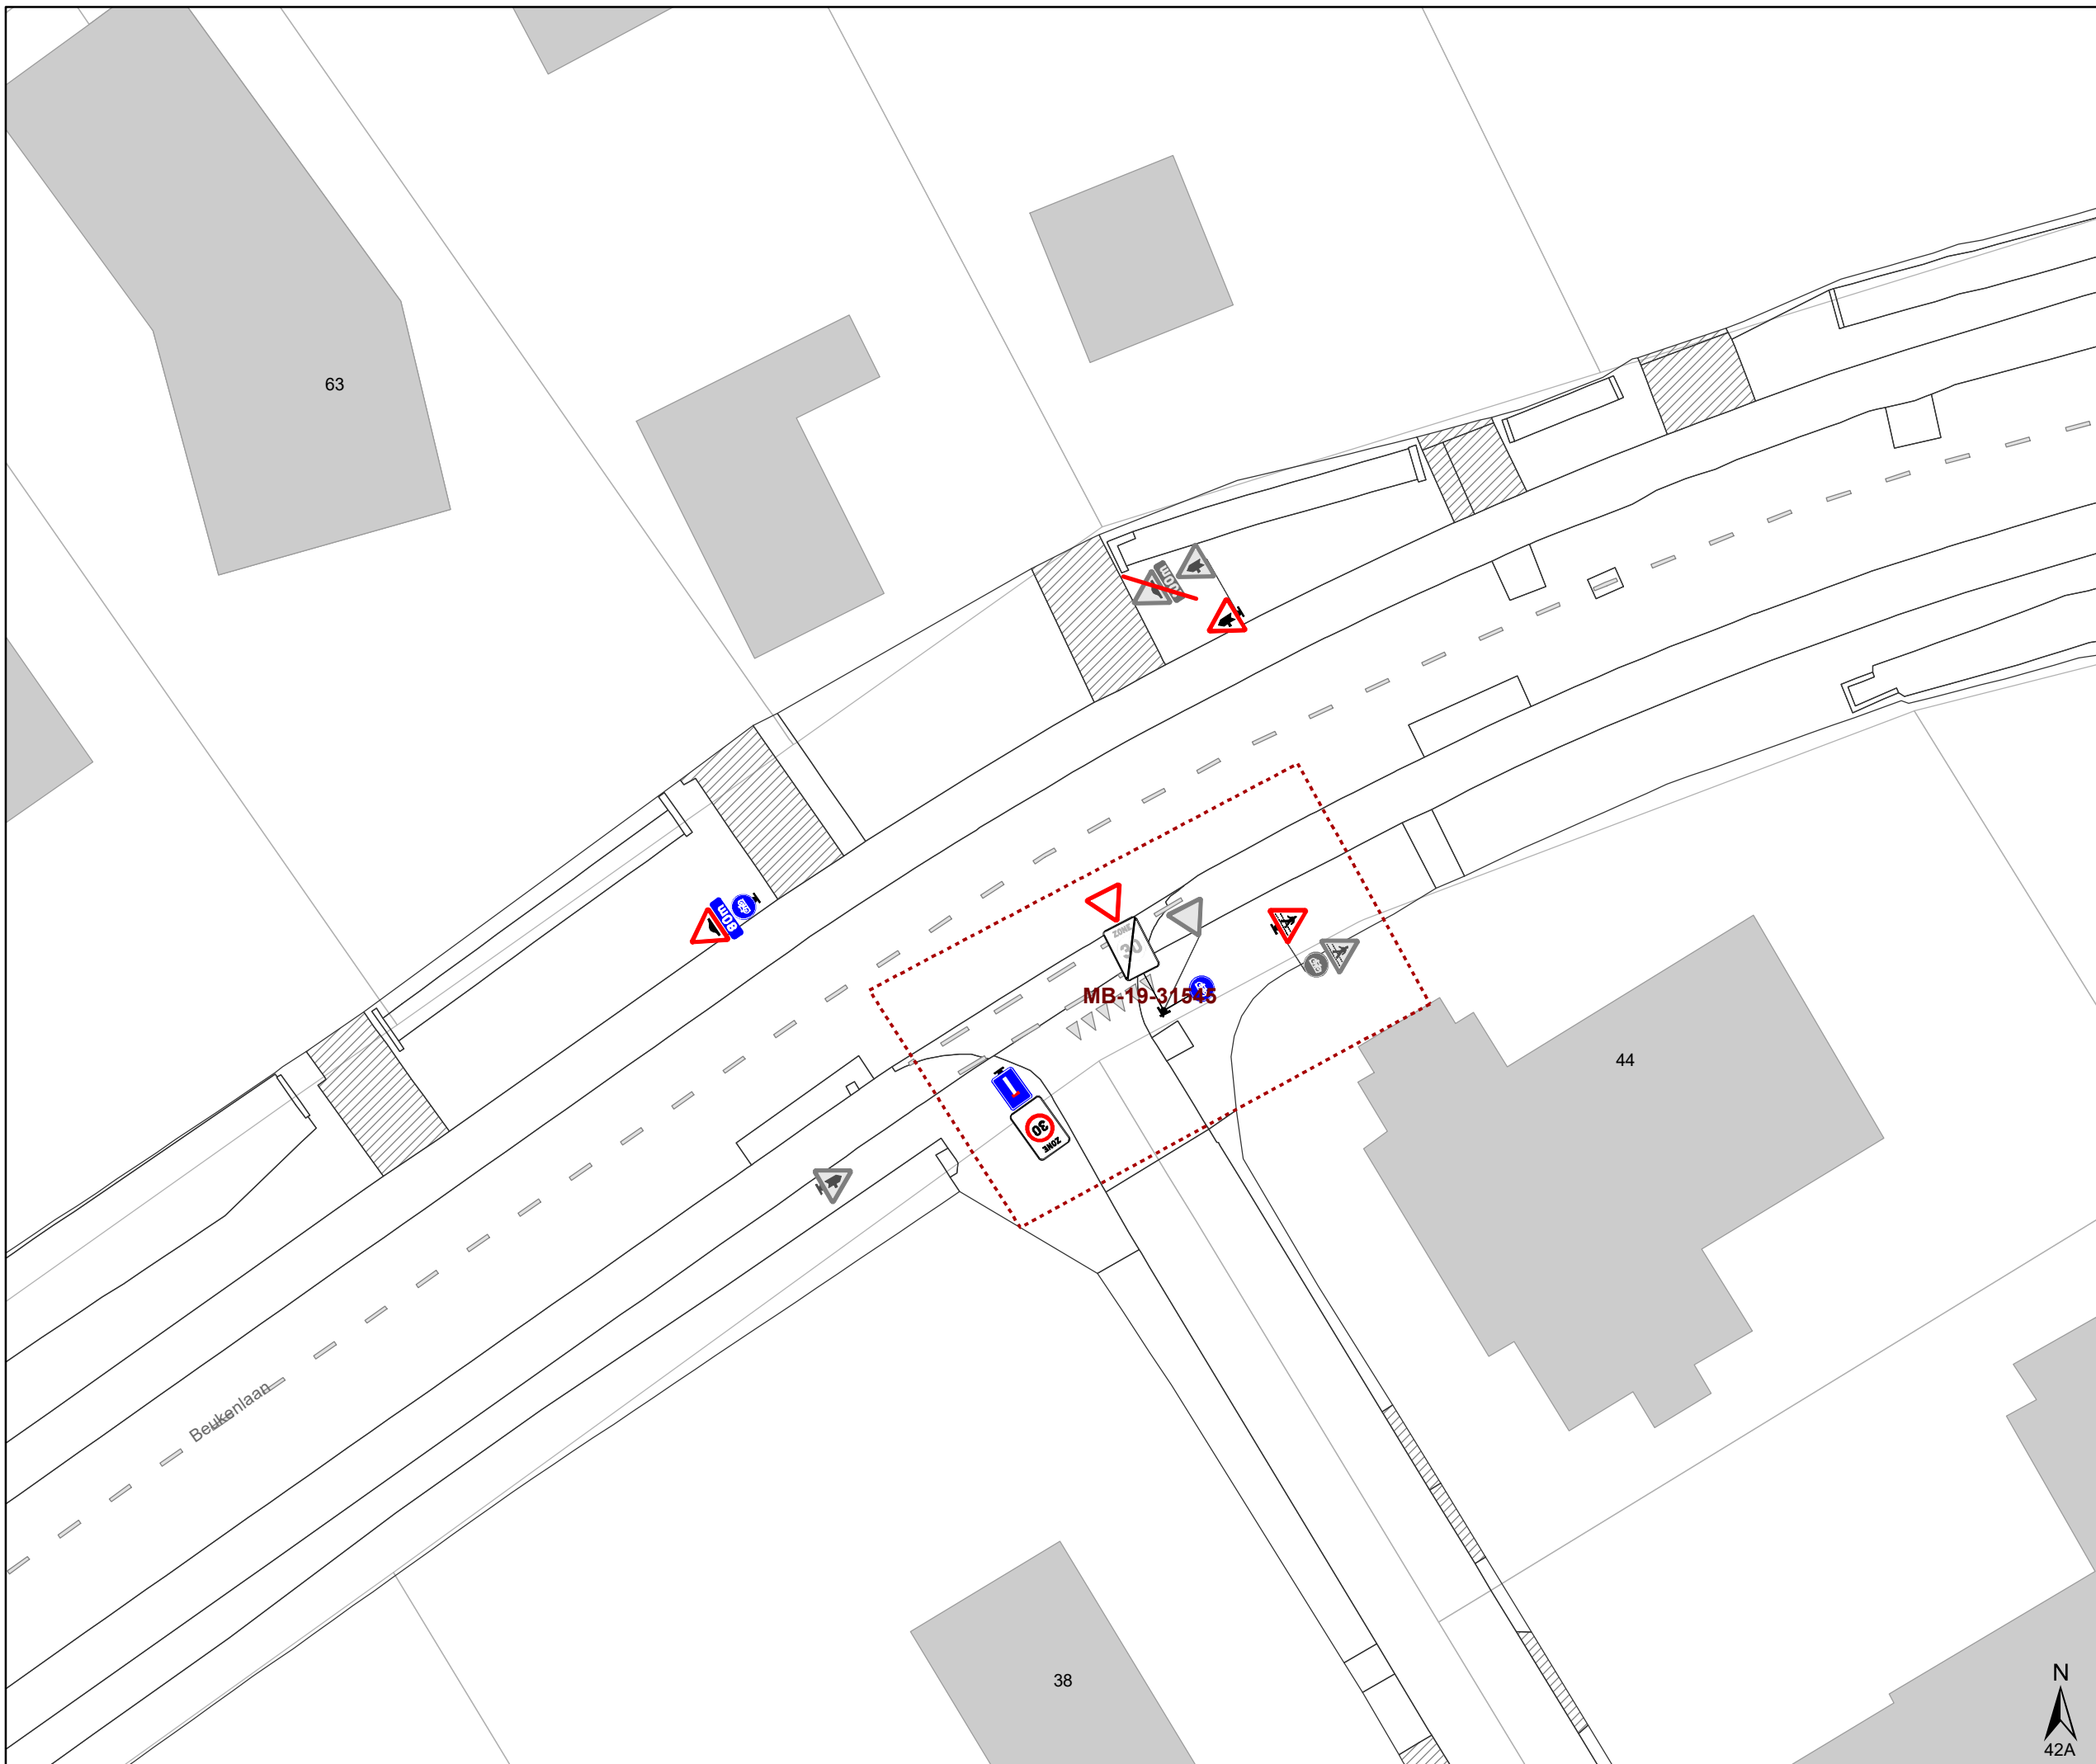

Legende

-  Bestaande verkeersborden
-  Geplande verkeersborden
-  Te verwijderen verkeersborden
-  Bestaande wegmarkeringen
-  Geplande wegmarkeringen
-  Te verwijderen wegmarkeringen
- Overige**
-  Ander gepland dossier
-  Uitbreiding fietspad
- Straatmeubilair**
-  Gepland groene ploobakken

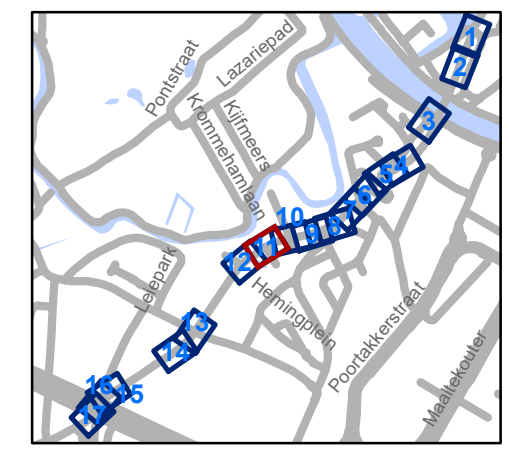


gent: Mobiliteitsbedrijf stad Gent
Verkeerstechnische taken

**Beukenlaan
Regularisatie**

Dossiernummer MB-20-08039


DATUM	SCHAAL	PLAN	P.FORMAAT
19/01/2021	1/250	11/17	A3



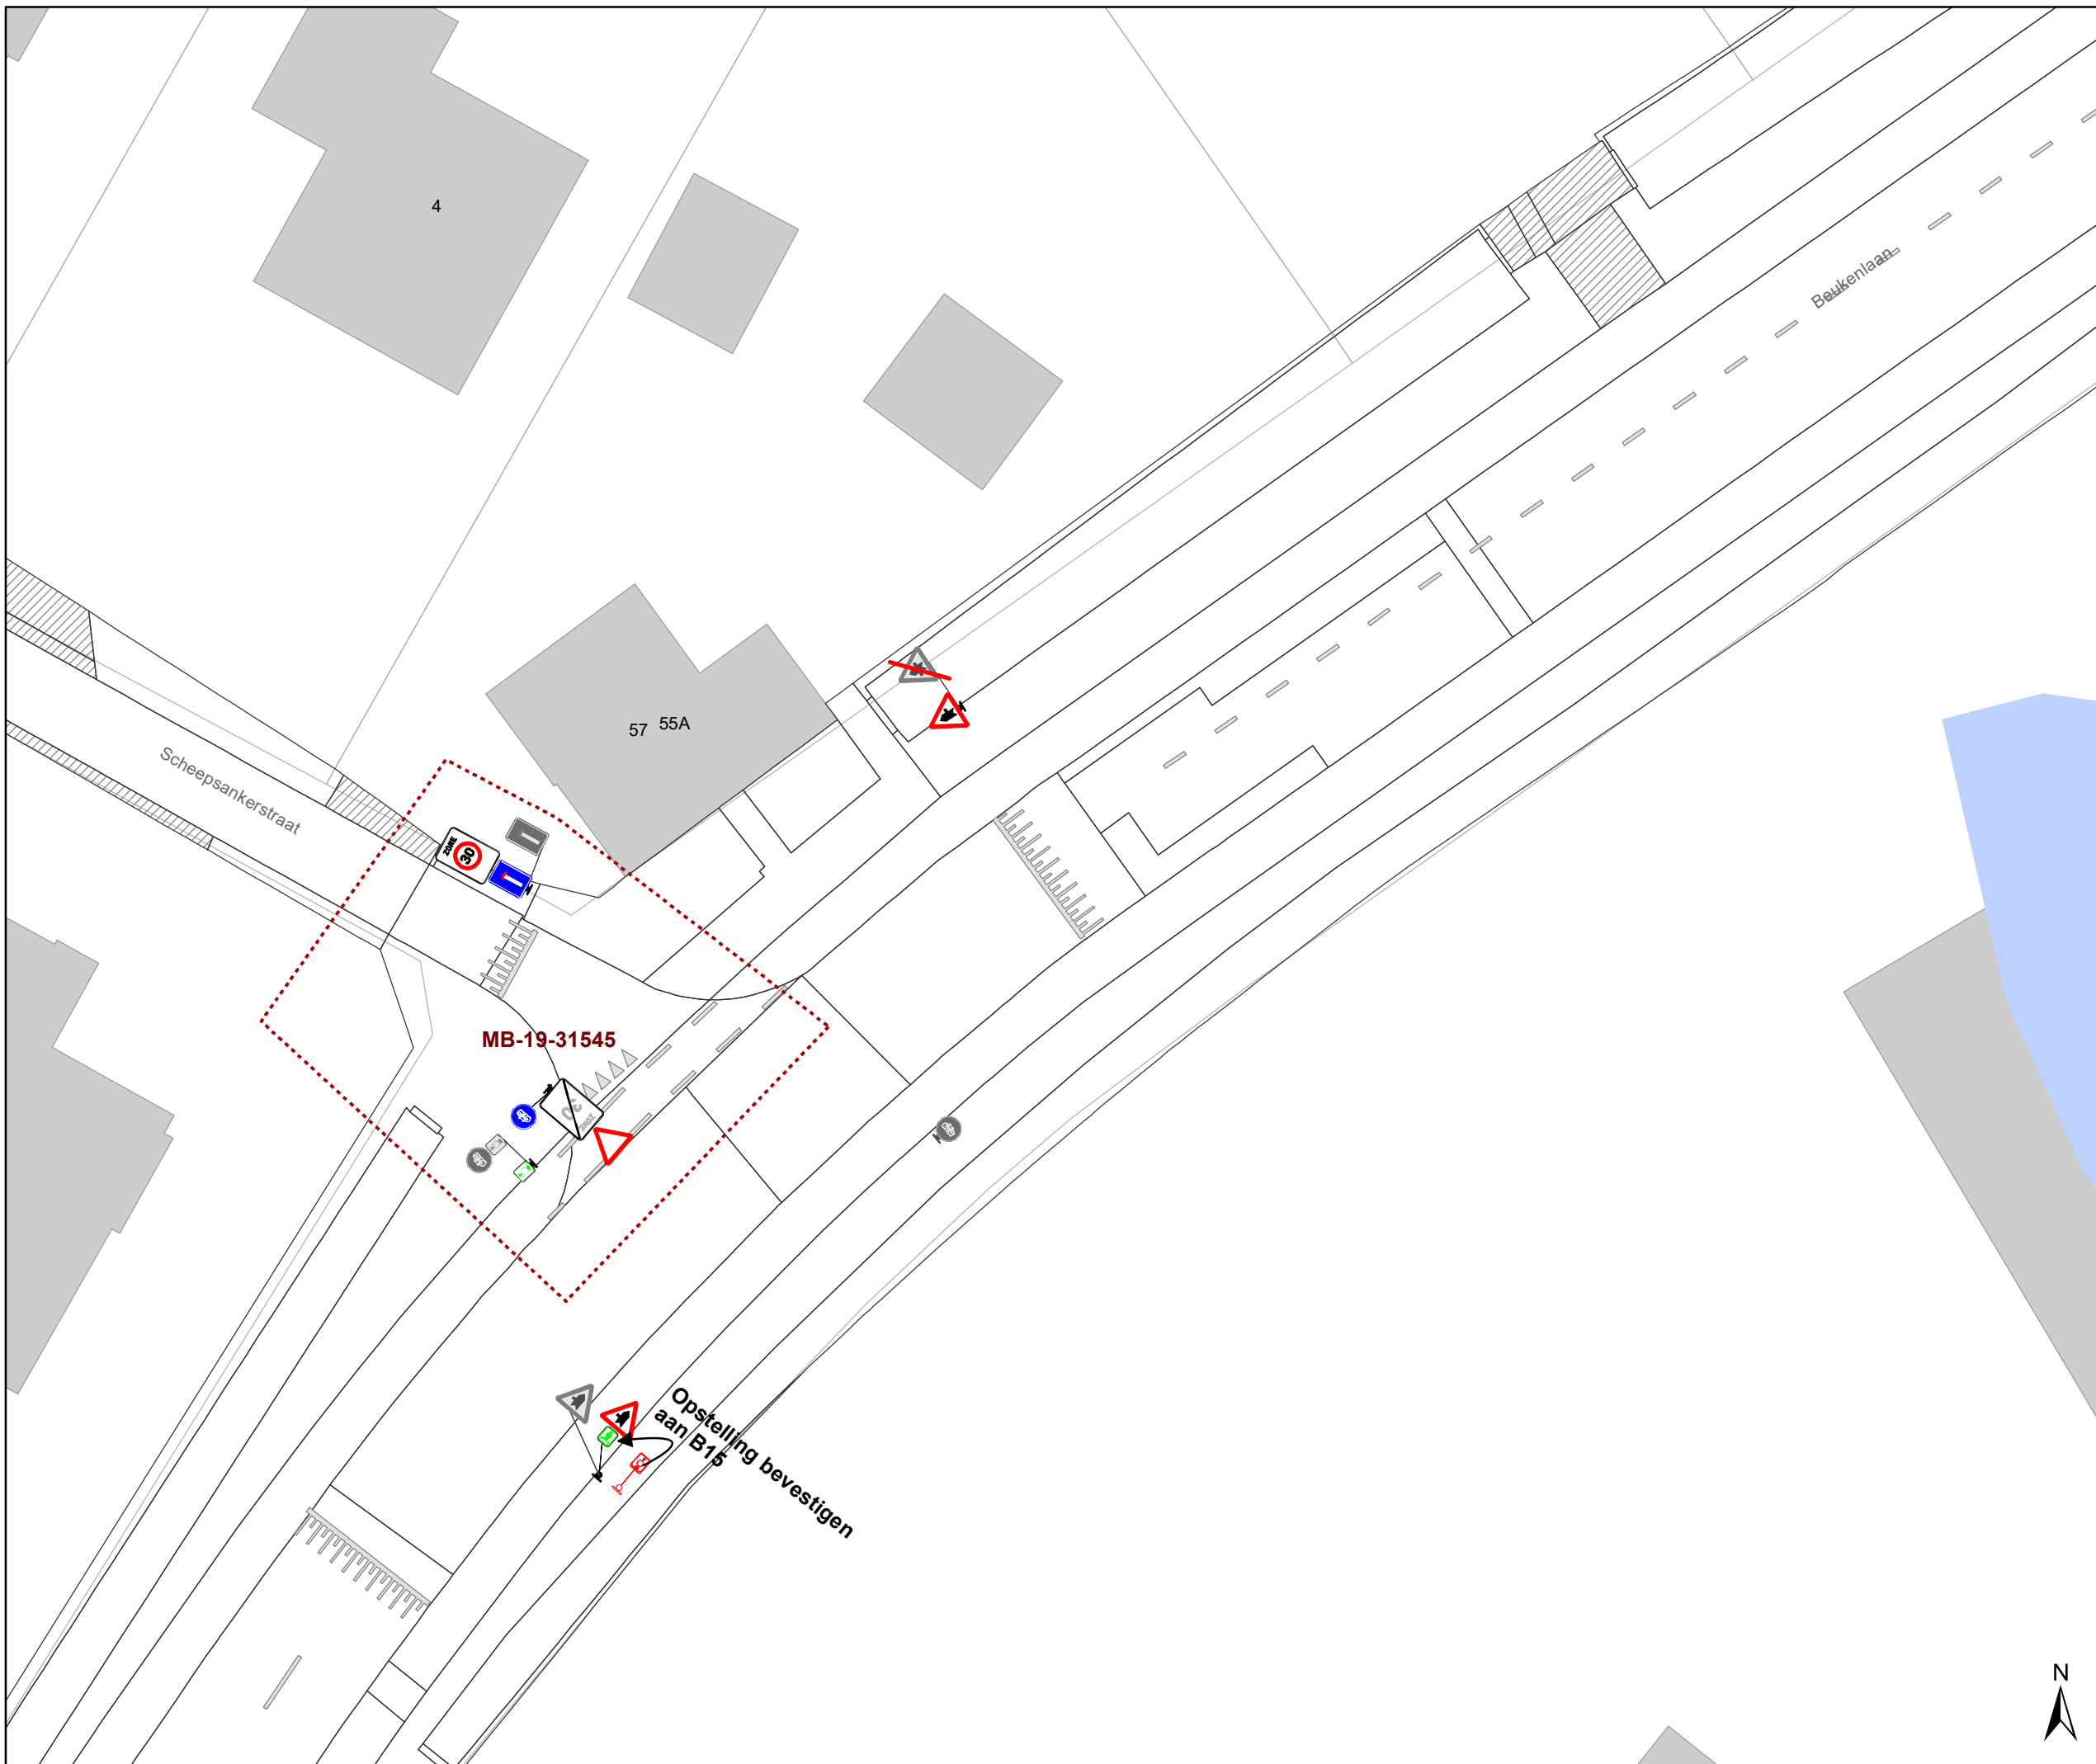

Legende

-  Bestaande verkeersborden
-  Geplande verkeersborden
-  Te verwijderen verkeersborden
-  Bestaande wegmarkeringen
-  Geplande wegmarkeringen
-  Te verwijderen wegmarkeringen
- Overige**
-  Ander gepland dossier
-  Uitbreiding fietspad
- Straatmeubilair**
-  Gepland groene plooi-baken

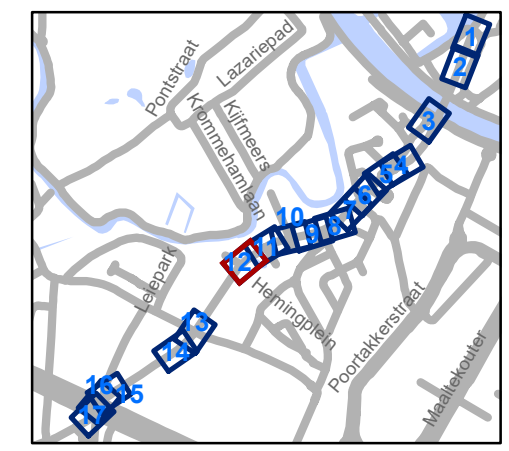


gent: Mobiliteitsbedrijf stad Gent
Verkeerstechnische taken

Beukenlaan Regularisatie


Dossiernummer MB-20-08039

DATUM	SCHAAL	PLAN	P.FORMAAT
19/01/2021	1/250	12/17	A3



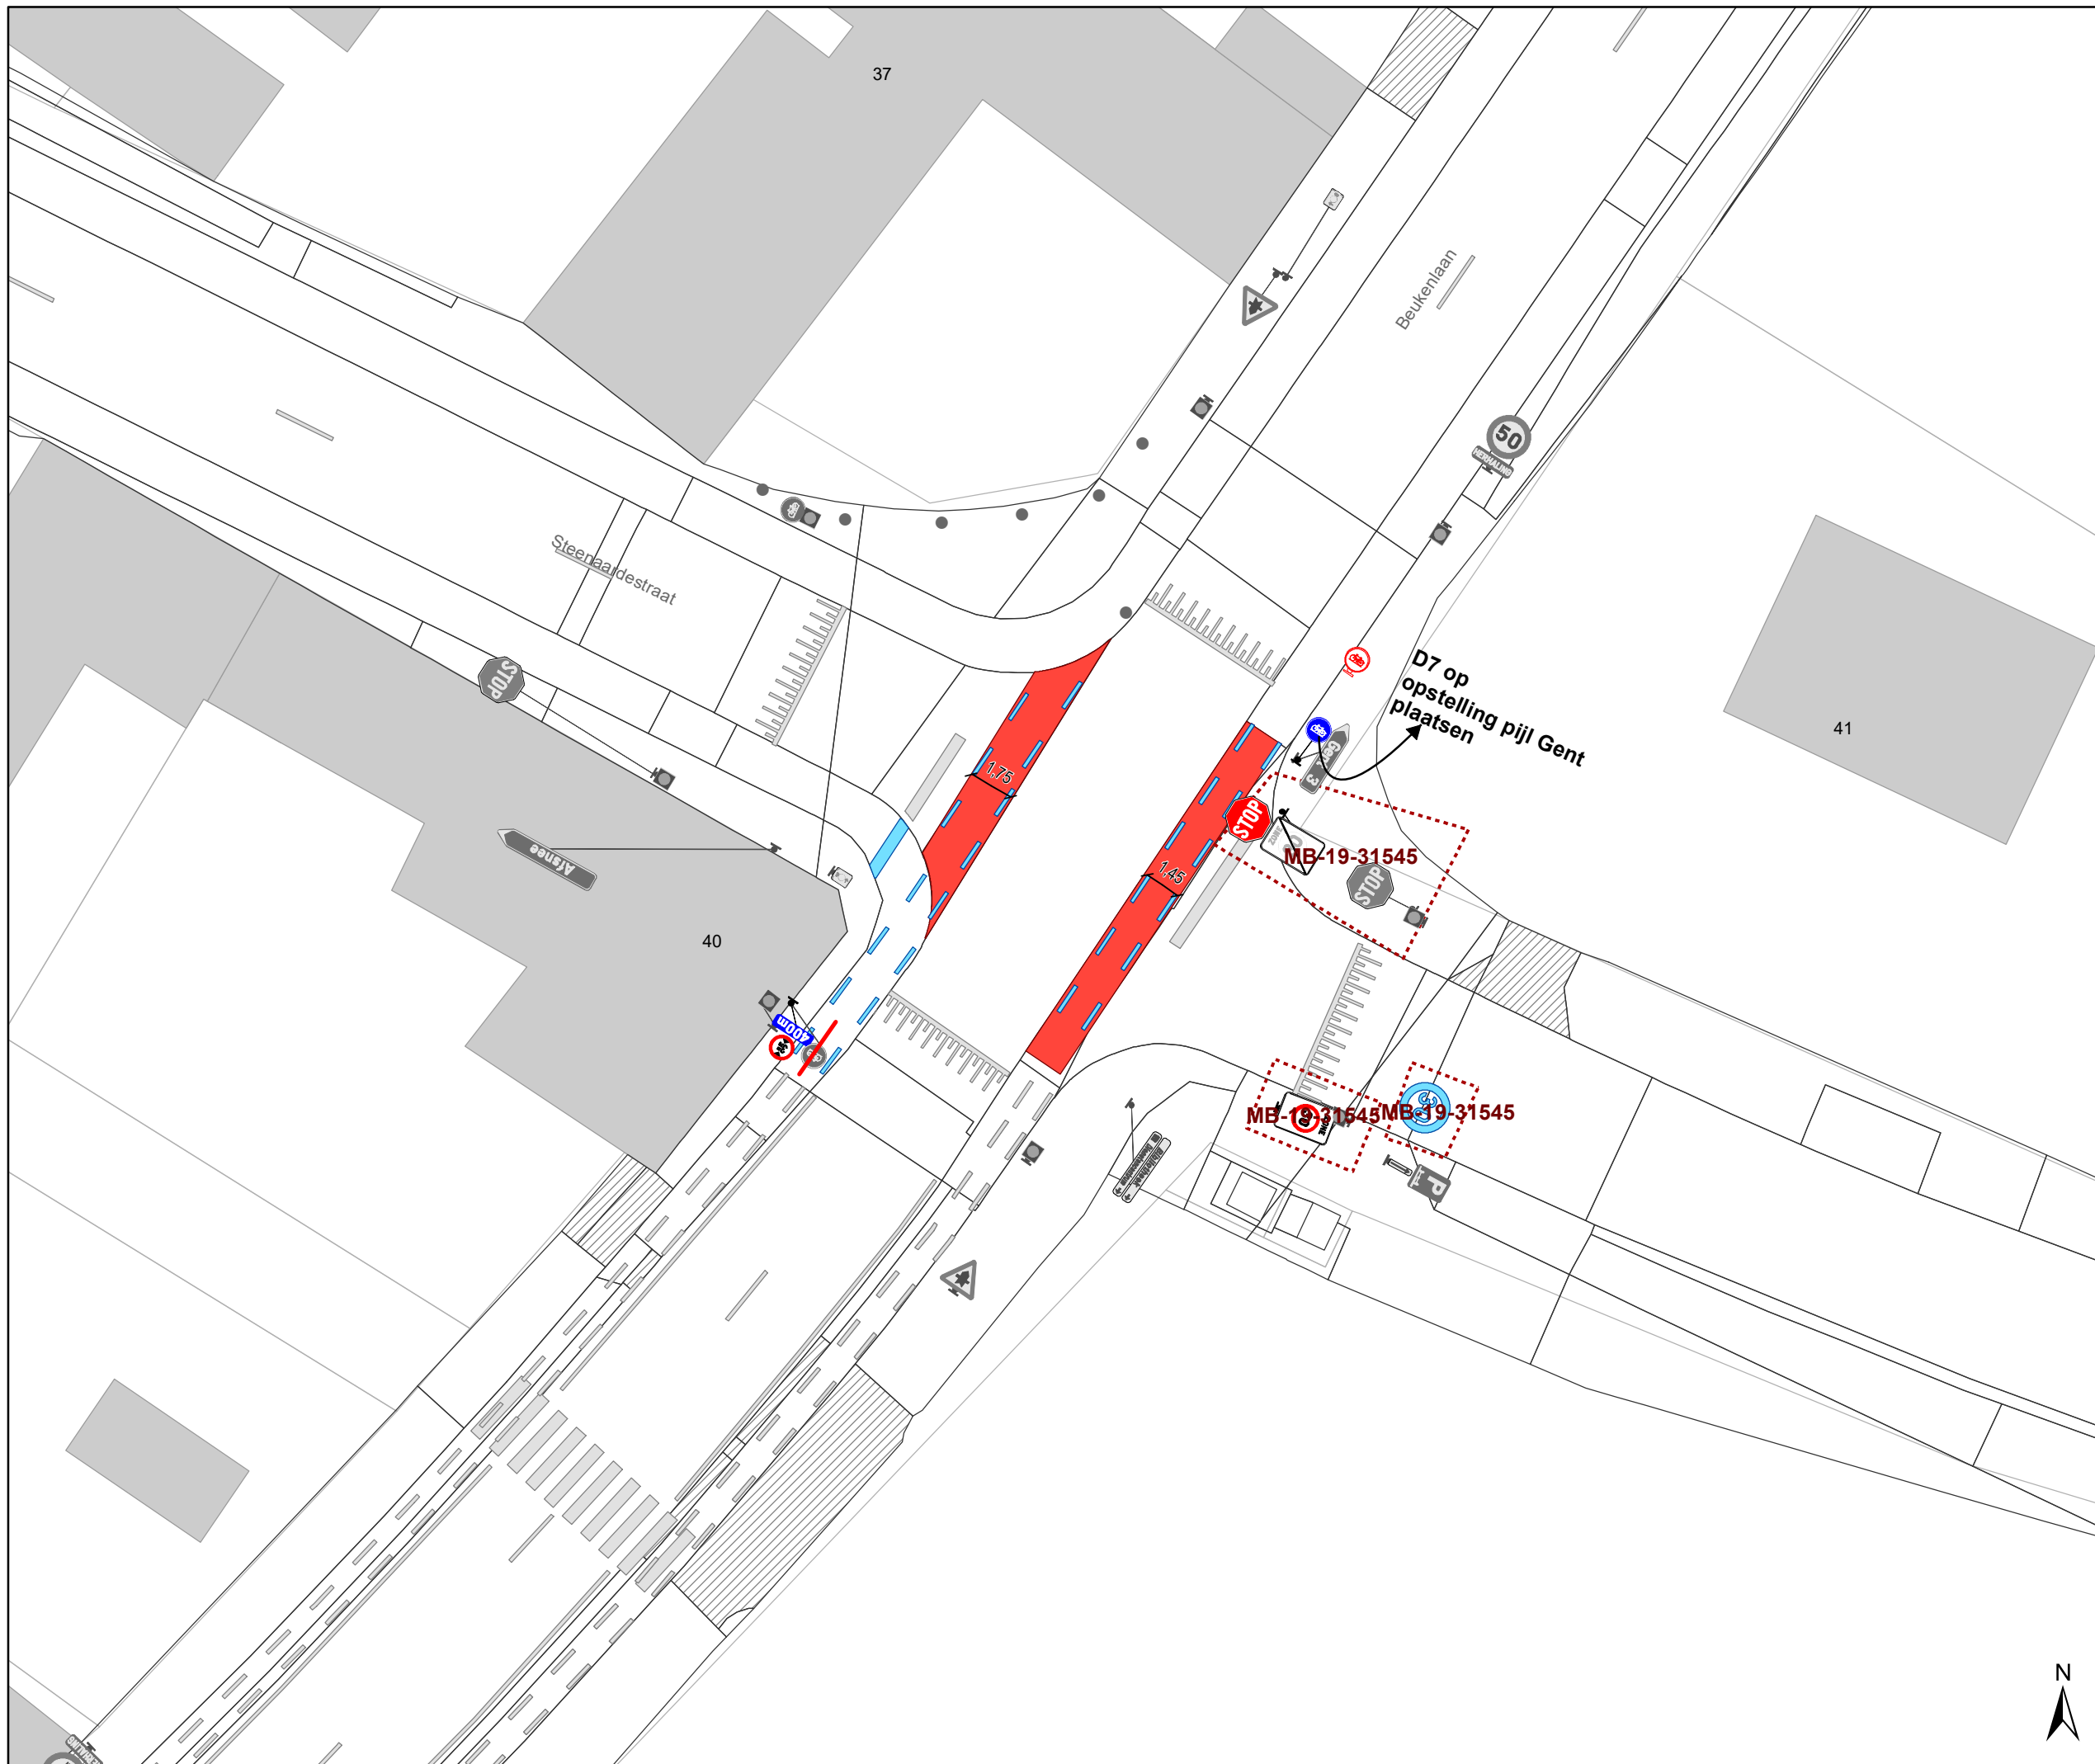

- ### Legende
-  Bestaande verkeersborden
 -  Geplande verkeersborden
 -  Te verwijderen verkeersborden
 -  Bestaande wegmarkeringen
 -  Geplande wegmarkeringen
 -  Te verwijderen wegmarkeringen
 - Overige**
 -  **MB-XX**: Ander gepland dossier
 -  Uitbreiding fietspad
 - Straatmeubilair**
 -  Gepland groene plooi-baken

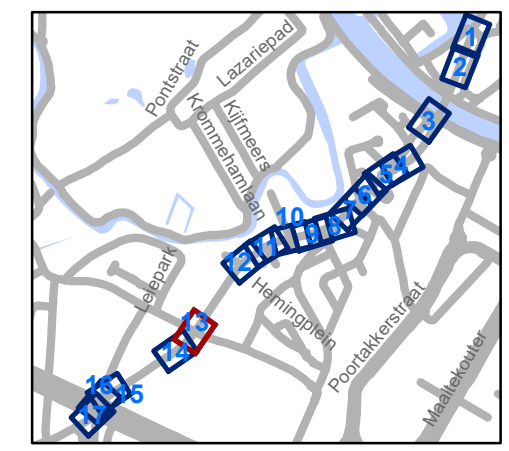


gent: Mobiliteitsbedrijf stad Gent
Verkeerstechnische taken




Beukenlaan Regularisatie

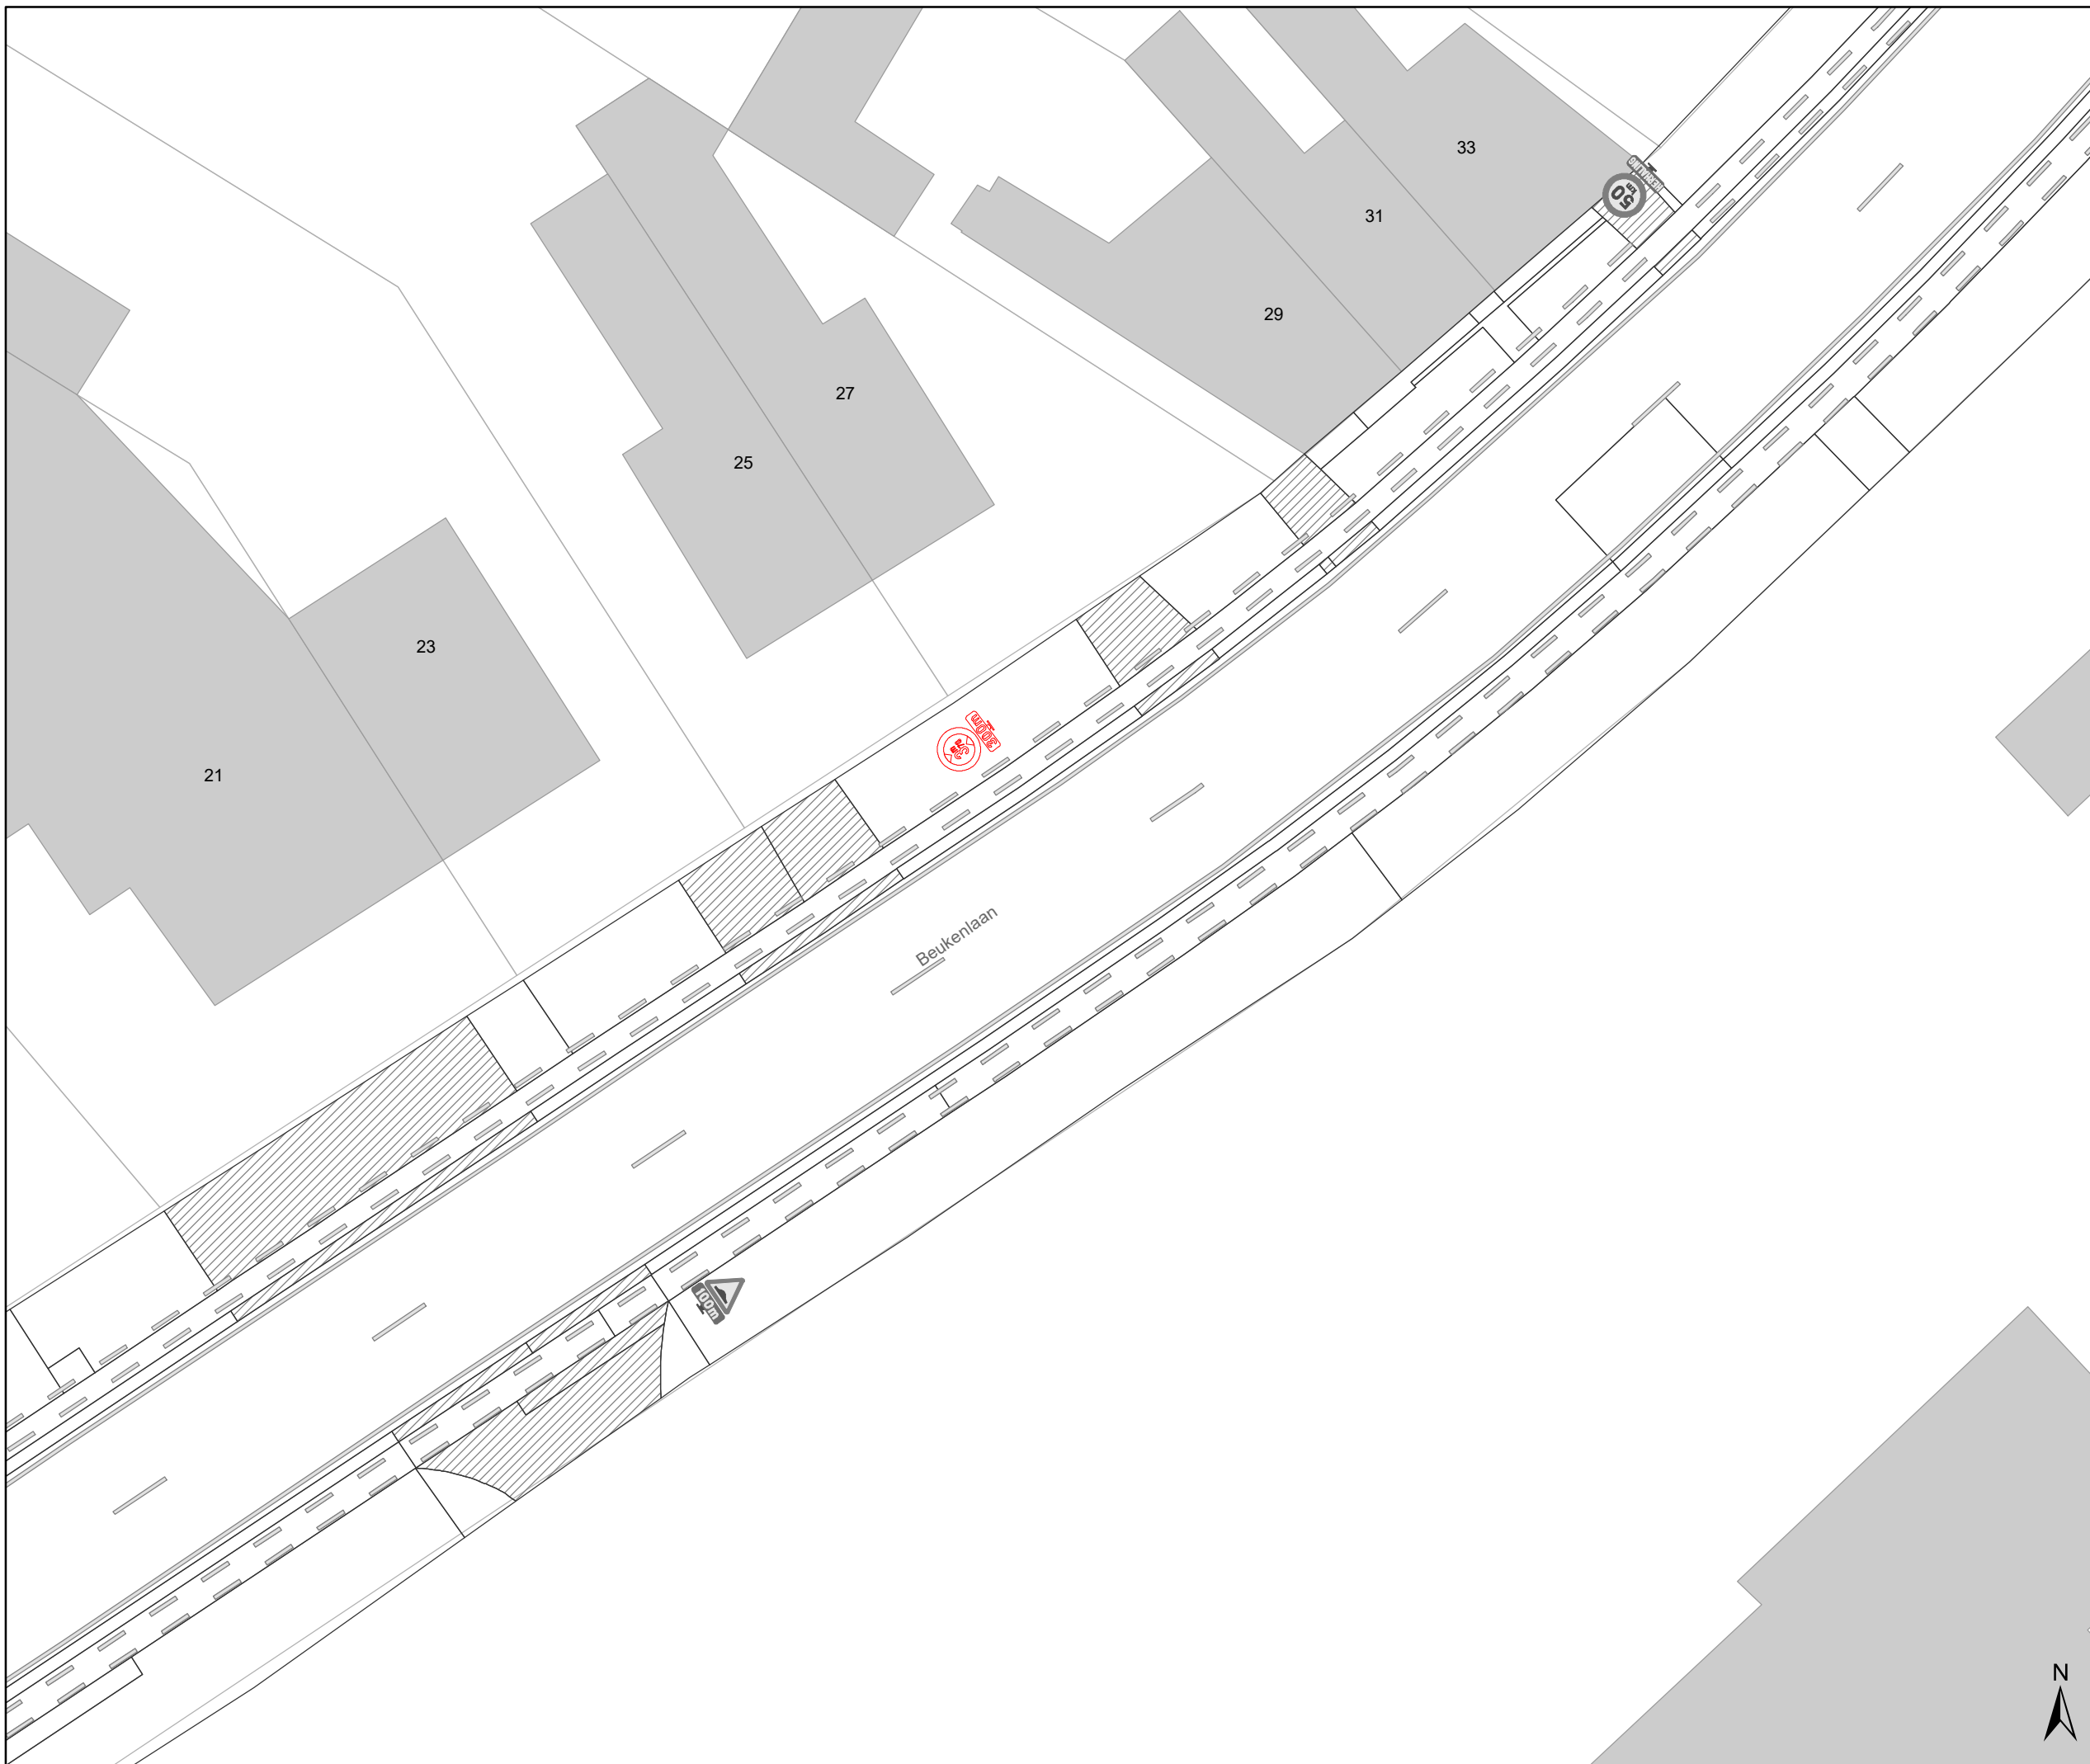


Dossiernummer MB-20-08039

DATUM	SCHAAL	PLAN	P.FORMAAT
19/01/2021	1/250	13/17	A3


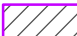


Legende

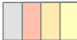
-  Bestaande verkeersborden
-  Geplande verkeersborden
-  Te verwijderen verkeersborden


-  Bestaande wegmarkeringen
-  Geplande wegmarkeringen
-  Te verwijderen wegmarkeringen

Overige

-  Ander gepland dossier
-  Uitbreiding fietspad

Straatmeubilair

-  Gepland groene plooi-baken

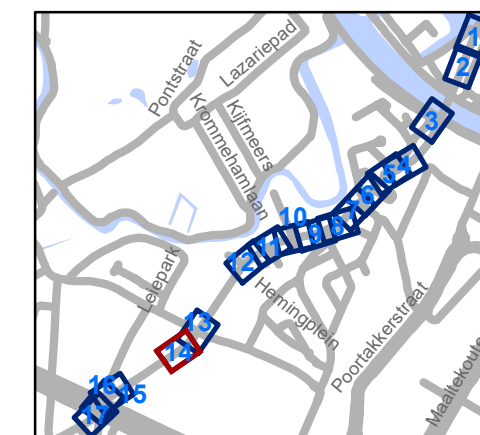


gent: Mobiliteitsbedrijf stad Gent
Verkeerstechnische taken


Beukenlaan Regularisatie

Dossiernummer MB-20-08039

DATUM	SCHAAL	PLAN	P.FORMAAT
19/01/2021	1/250	14/17	A3

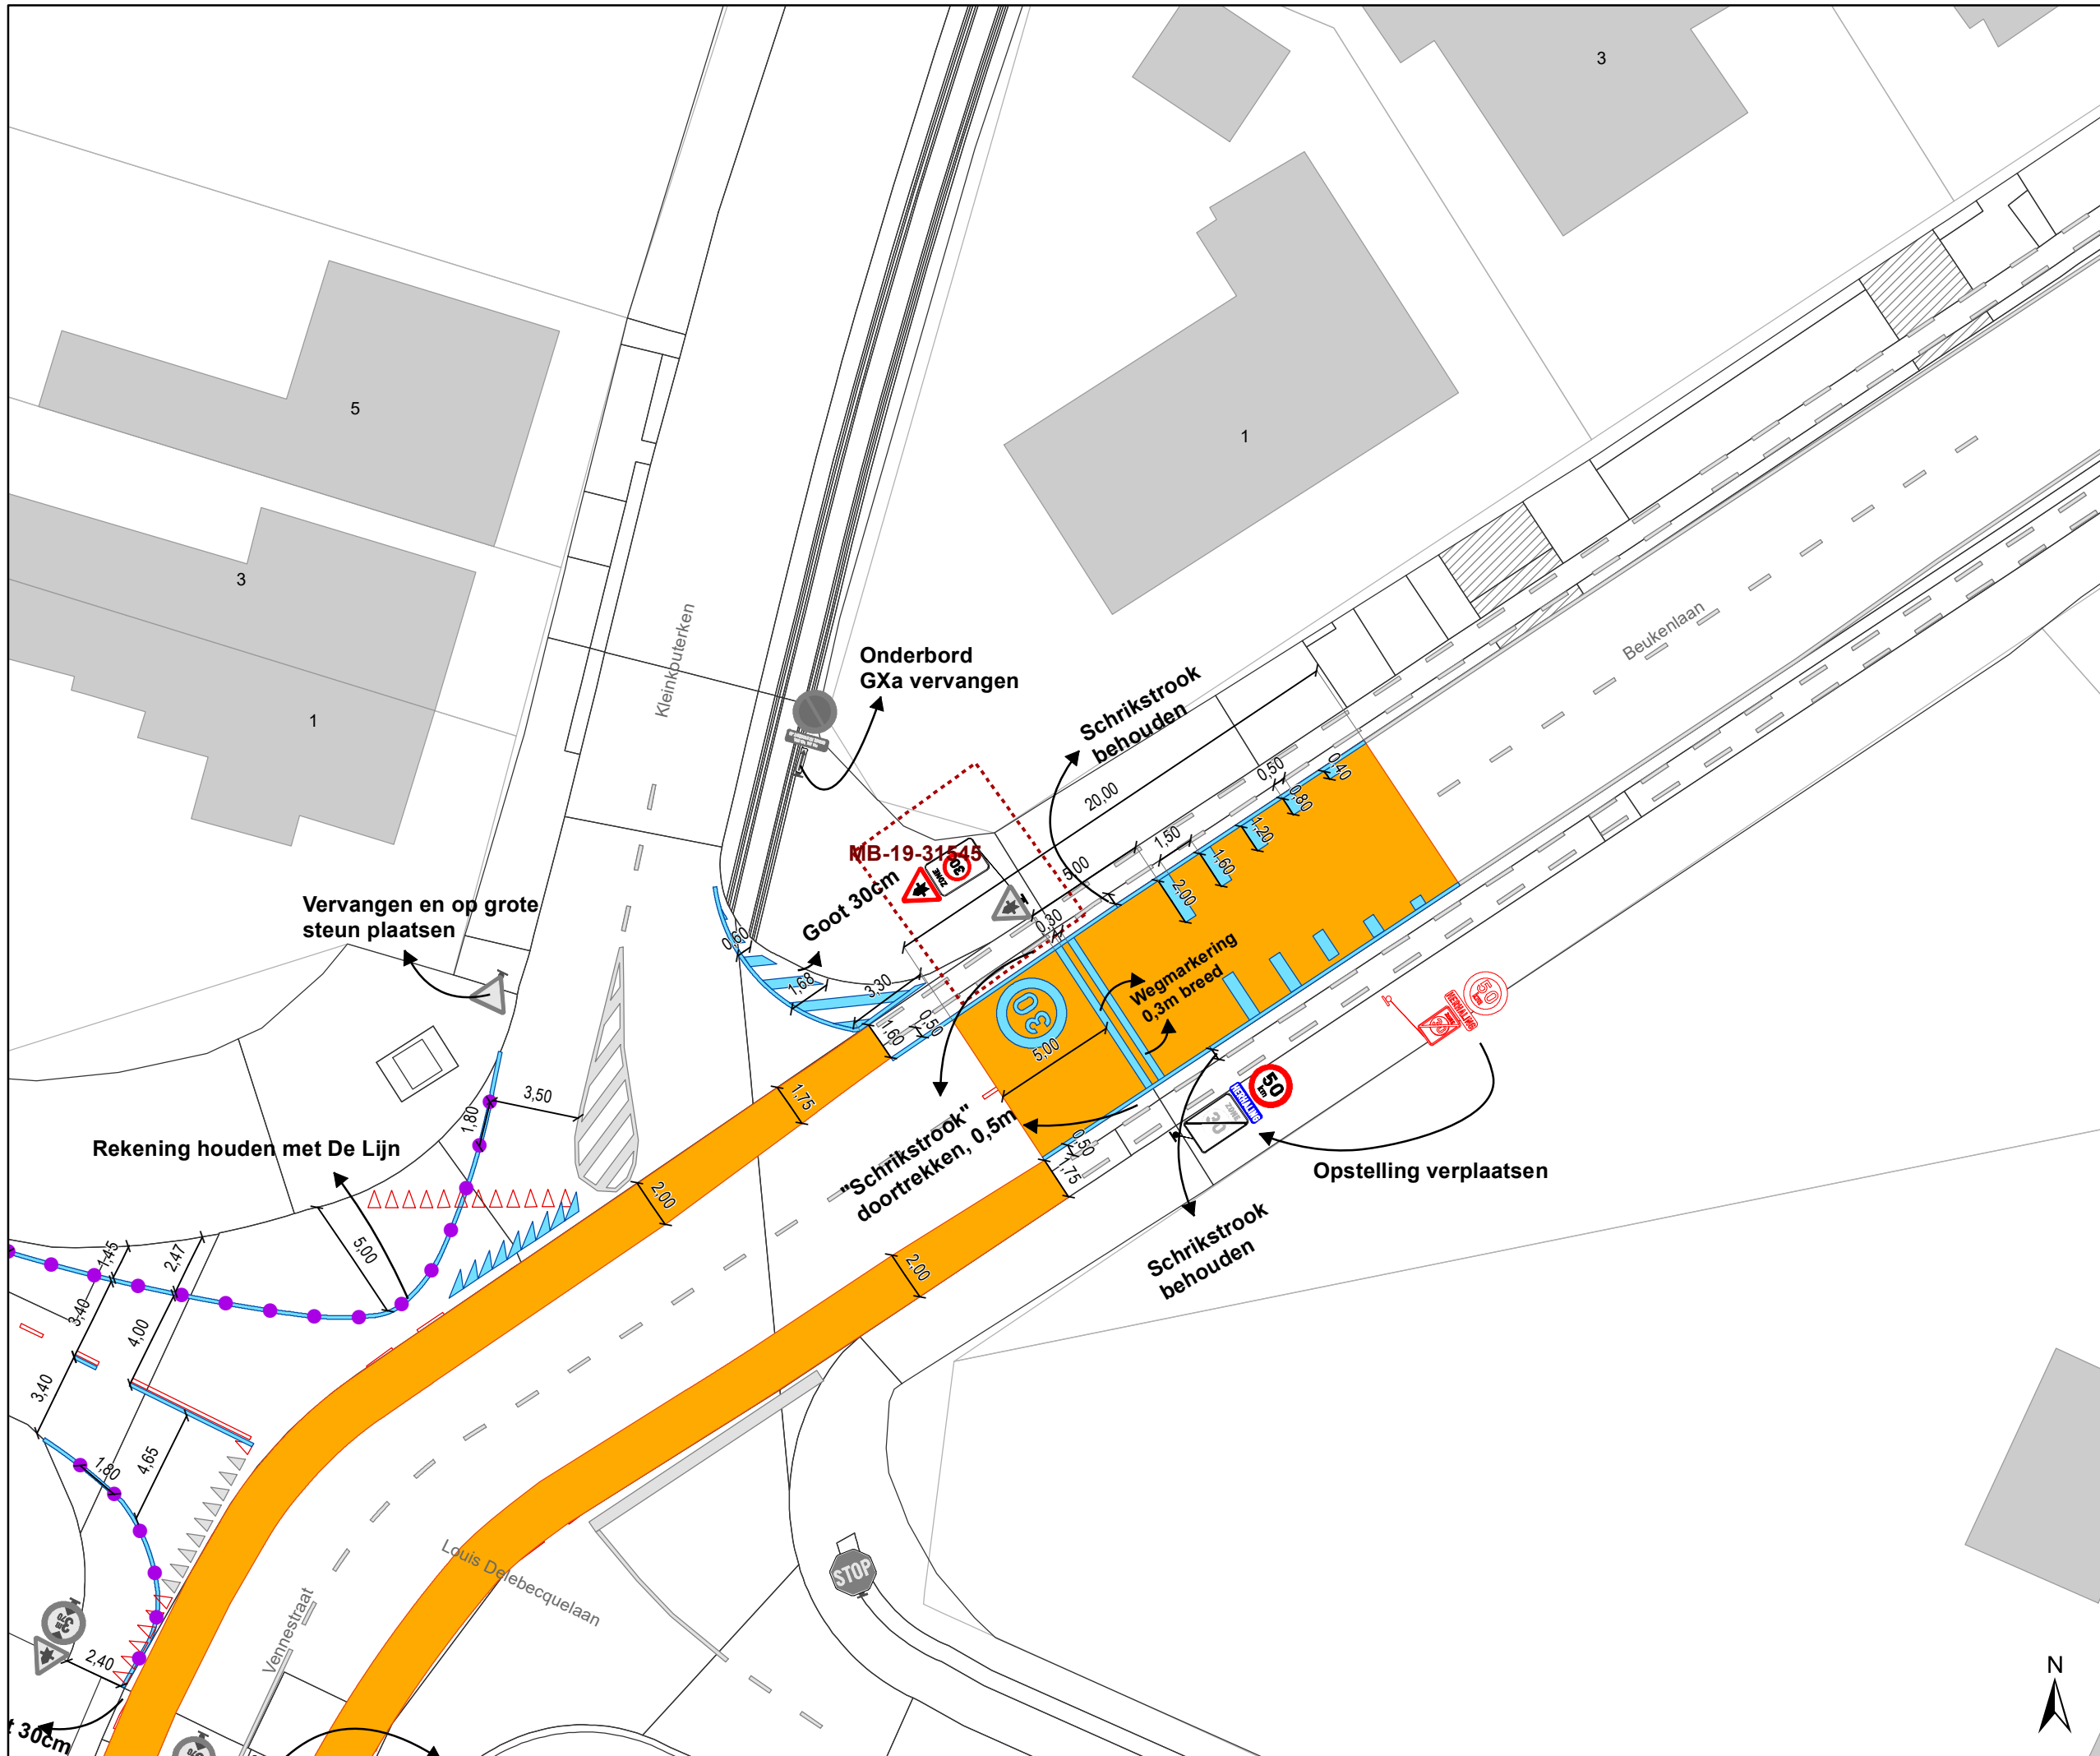

- ### Legende
- Bestaande verkeersborden
 - Geplande verkeersborden
 - Te verwijderen verkeersborden
 - Bestaande wegmarkeringen
 - Geplande wegmarkeringen
 - Te verwijderen wegmarkeringen
- Overige**
- Ander gepland dossier
 - Uitbreiding fietspad
- Straatmeubilair**
- Gepland groene plooi-baken

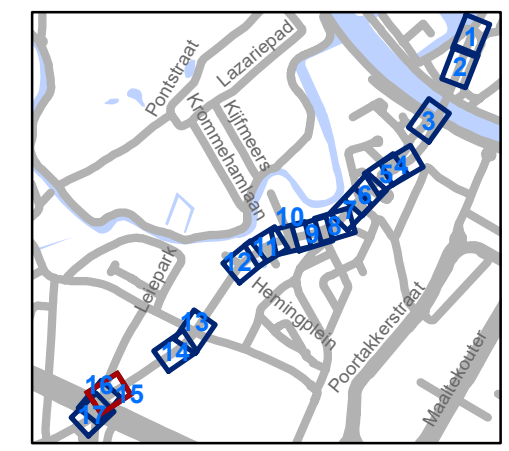


gent: Mobiliteitsbedrijf stad Gent
Verkeerstechnische taken

Beukenlaan Regularisatie


Dossiernummer MB-20-08039

DATUM	SCHAAL	PLAN	P.FORMAAT
19/01/2021	1/250	15/17	A3



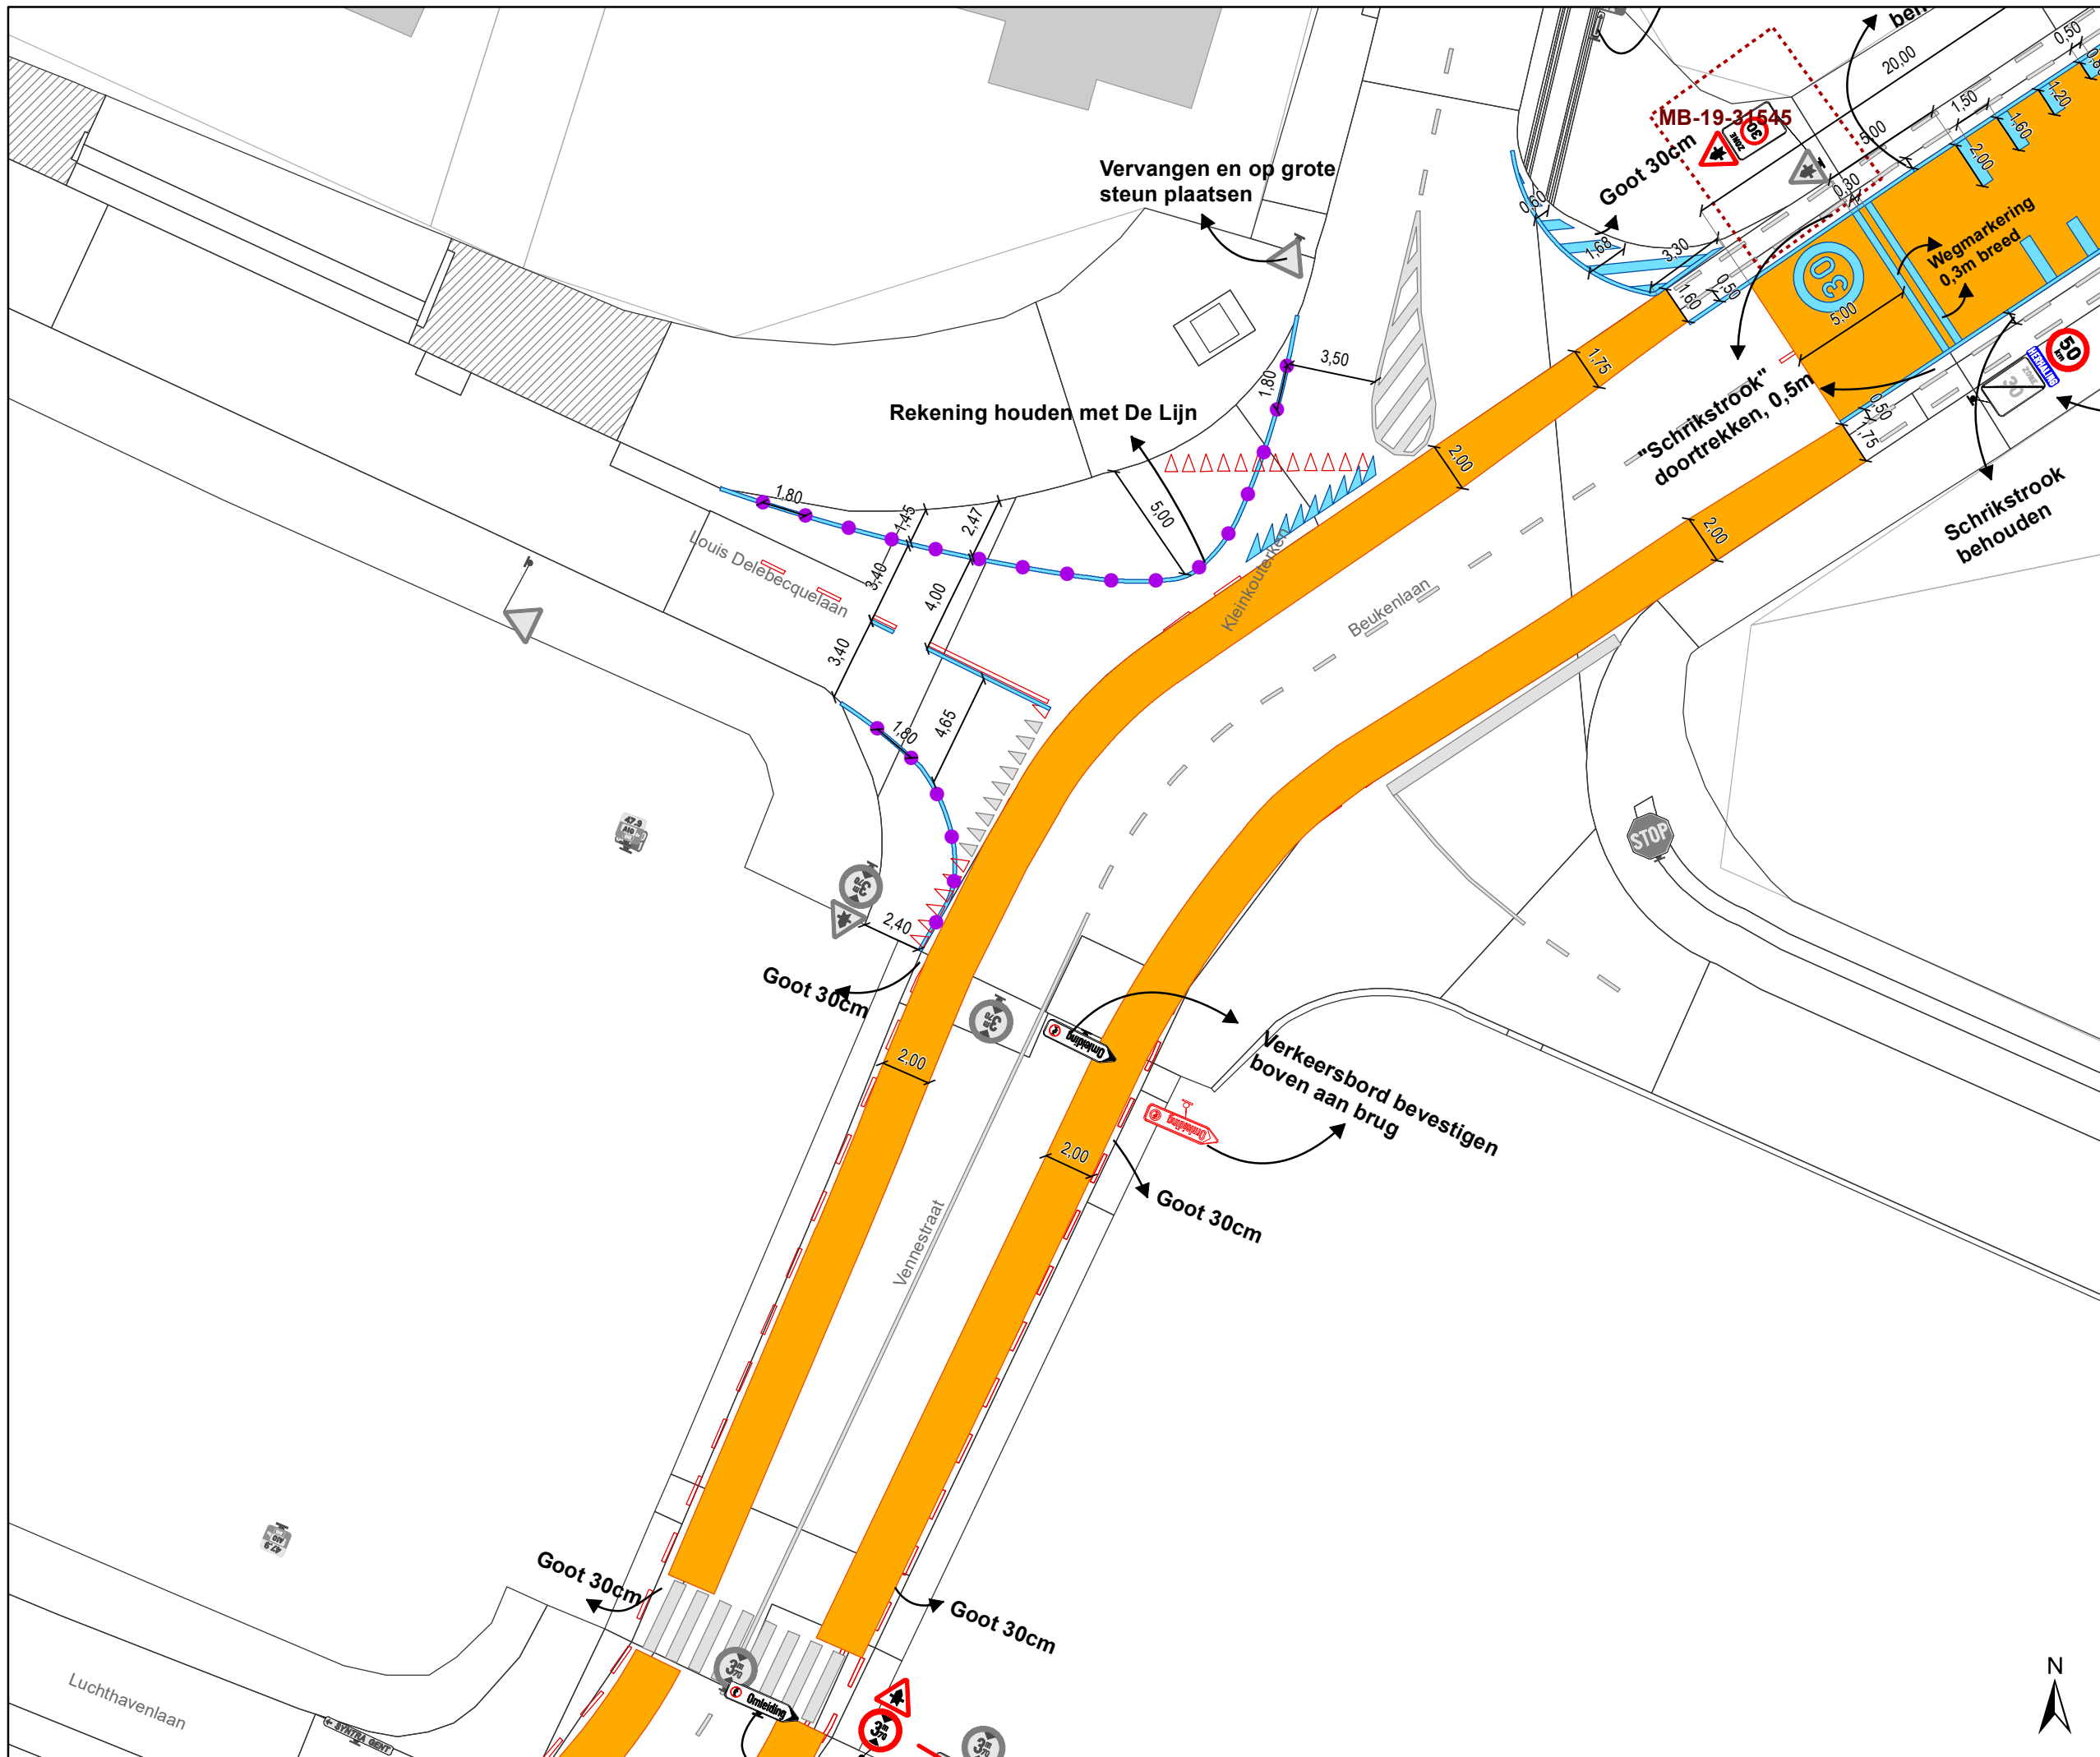

- ### Legende
- Bestaande verkeersborden
 - Geplande verkeersborden
 - Te verwijderen verkeersborden
 - Bestaande wegmarkeringen
 - Geplande wegmarkeringen
 - Te verwijderen wegmarkeringen
 - Overige**
 - Ander gepland dossier
 - Uitbreiding fietspad
 - Straatmeubilair**
 - Gepland groene plooi bakken

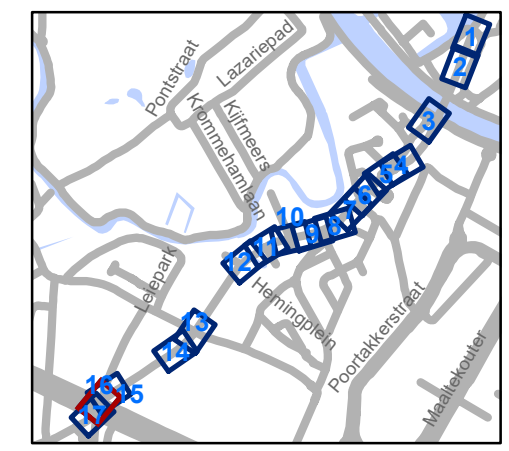



gent: Mobiliteitsbedrijf stad Gent
Verkeerstechnische taken

Beukenlaan Regularisatie

Dossiernummer MB-20-08039


DATUM	SCHAAL	PLAN	P.FORMAAT
19/01/2021	1/250	16/17	A3



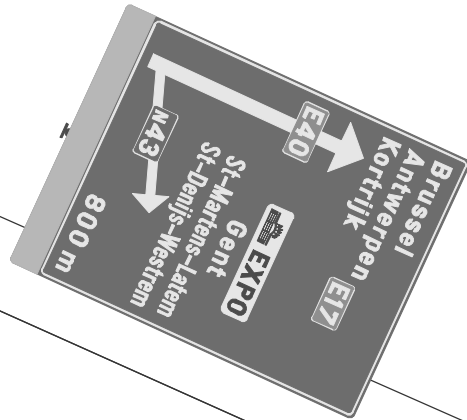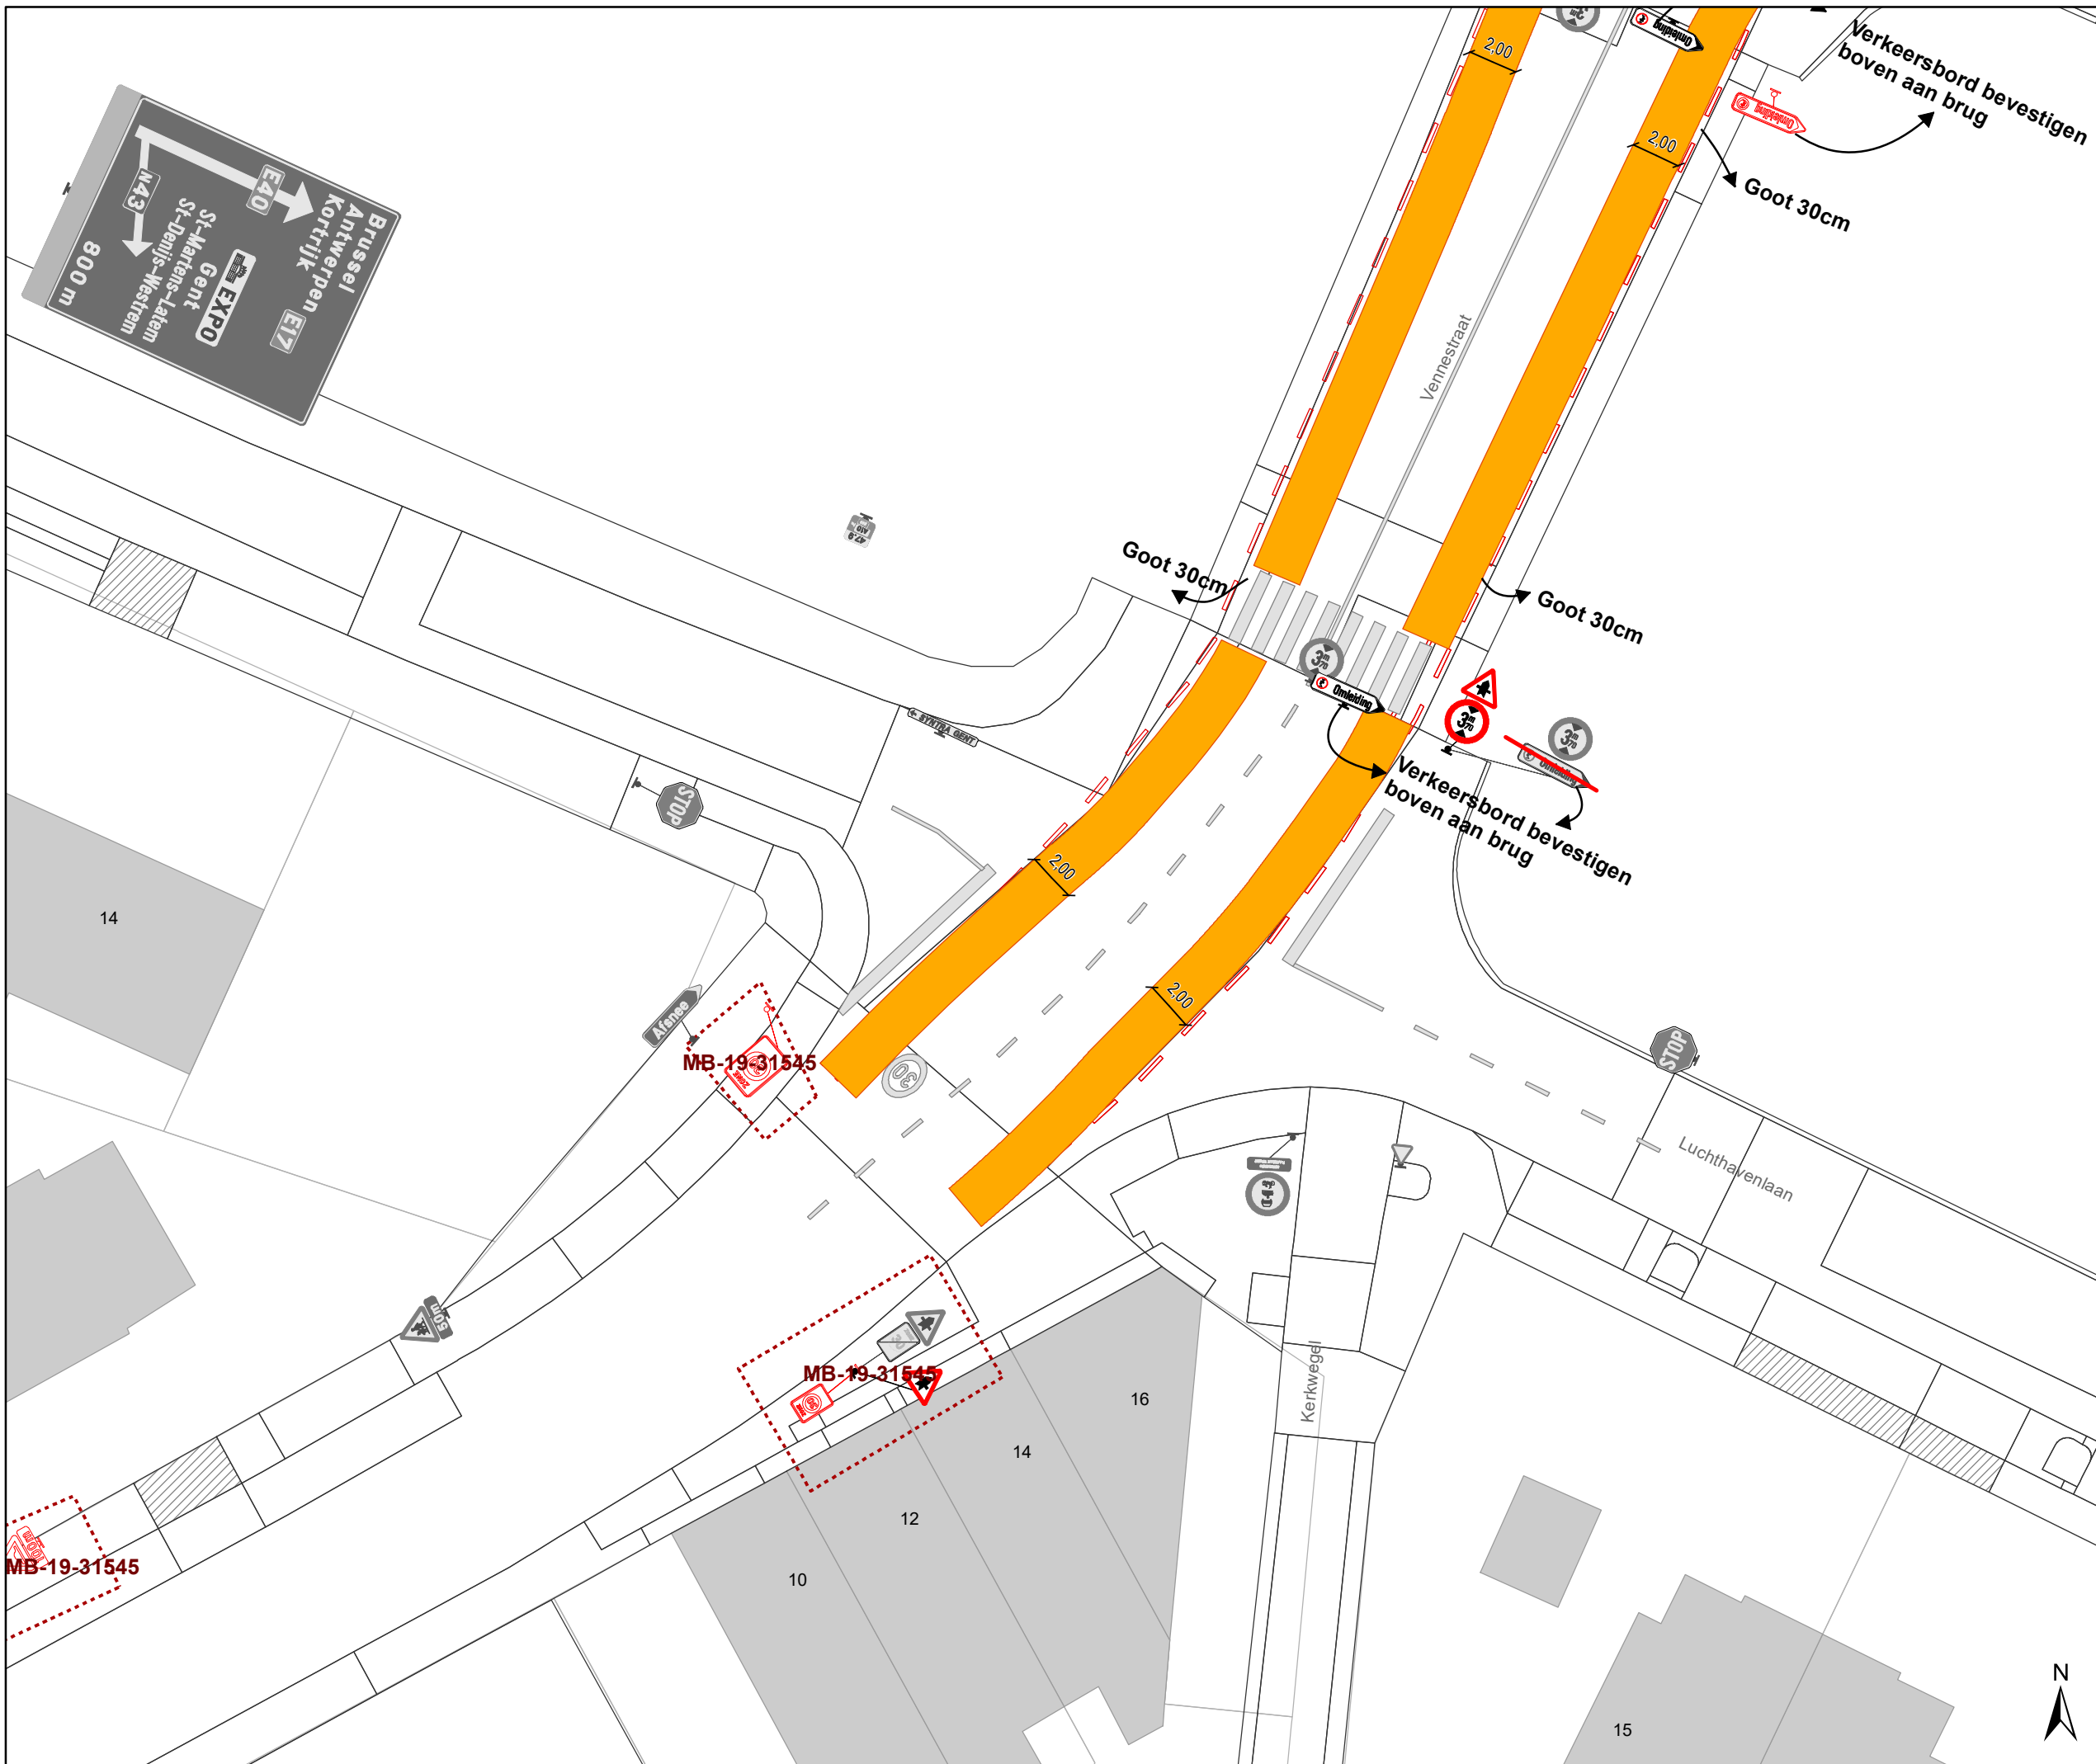

Legende

- Bestaande verkeersborden
- Geplande verkeersborden
- Te verwijderen verkeersborden
- Bestaande wegmarkeringen
- Geplande wegmarkeringen
- Te verwijderen wegmarkeringen
- Overige**
- MB-XX: Ander gepland dossier
- Uitbreiding fietspad
- Straatmeubilair**
- Gepland groene plooi-baken

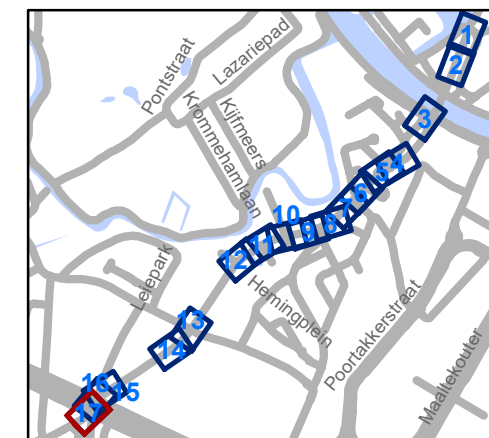

gent: Mobiliteitsbedrijf stad Gent
Verkeerstechnische taken

Beukenlaan Regularisatie

Dossiernummer MB-20-08039

DATUM	SCHAAL	PLAN	P.FORMAAT
19/01/2021	1/250	17/17	A3

(adjunct-) algemeen directeur

voorzitter

2021_CVB_00918 - Nieuw aanvullend reglement van de politie op het wegverkeer - gemeenteweg - Kleinkouterken - nieuwe verkeersmaatregel



QR Connect

Bekijk het document op
<https://qrconnect.stad.gent>
met code
tNm-q94M-BNx6-wvgM