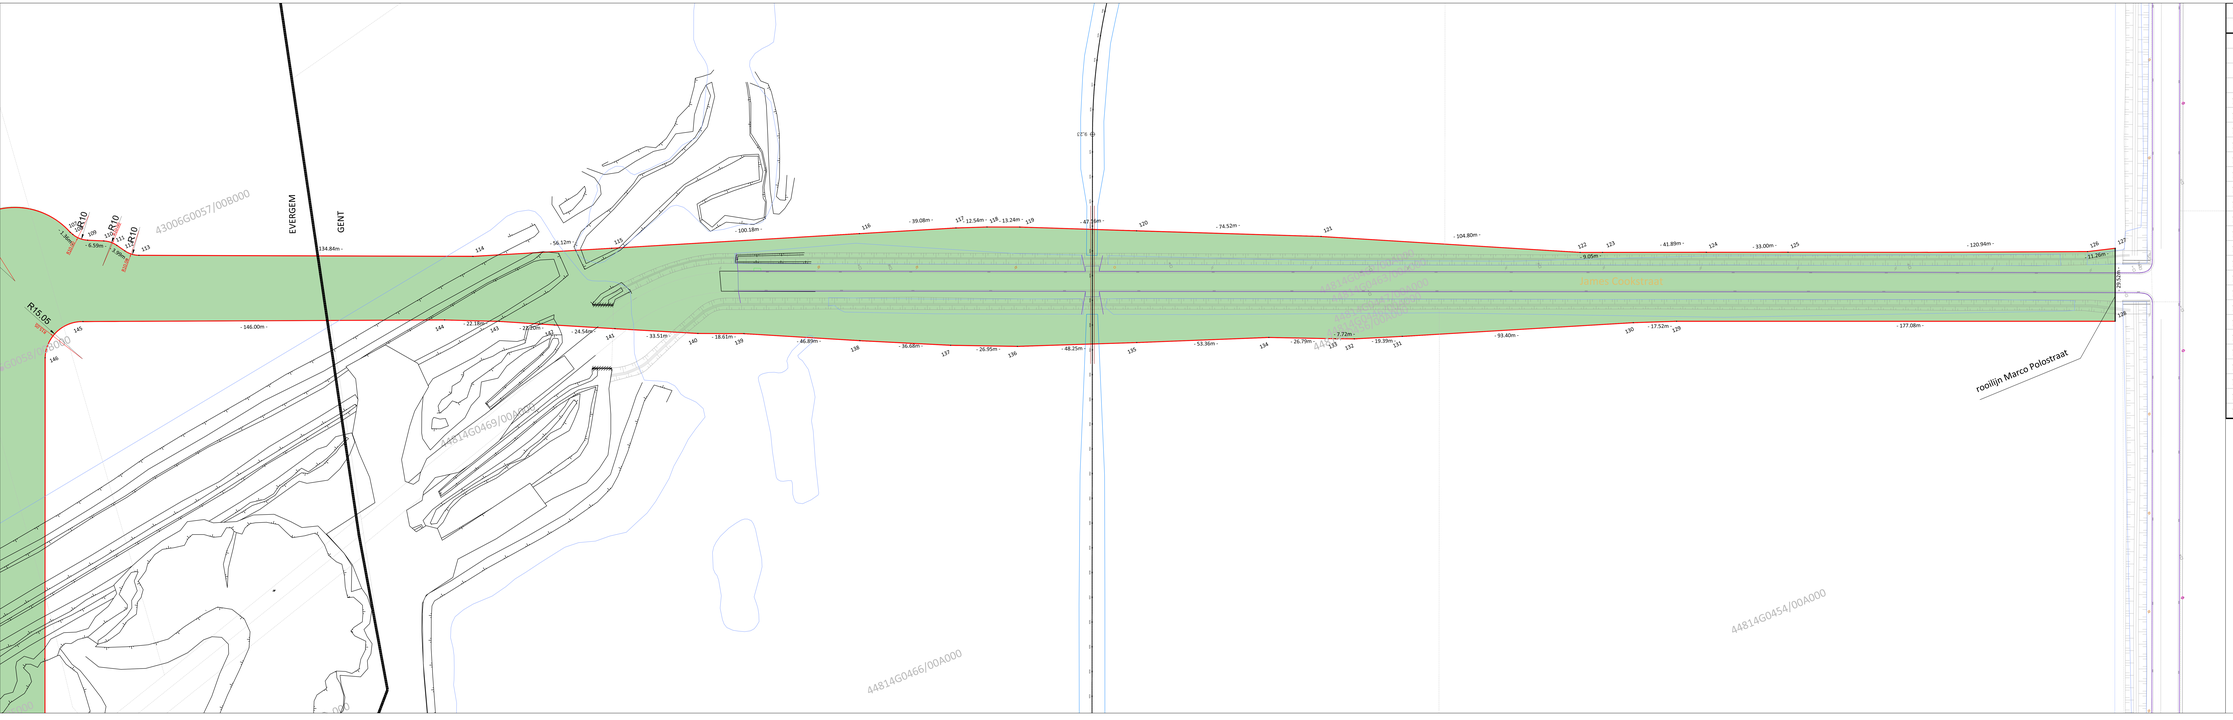
EVERGEM
GENT
43006G0057/00B000
44814G0469/00A000
44814G0466/00A000
44814G0454/00A000
James Cookstraat
rooilijn Marco Polostraat
R15.05
R10
R10
R10