


# Legende

-  Bestaande verkeersborden
-  Geplande verkeersborden
-  Te verwijderen verkeersborden
-  Bestaande wegmarkeringen
-  Geplande wegmarkeringen
-  Te verwijderen wegmarkeringen

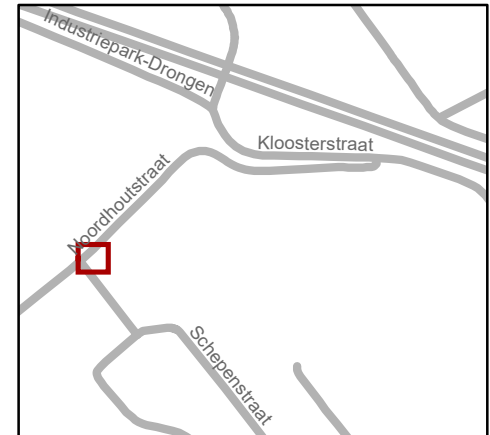


**gent:** Mobiliteitsbedrijf stad Gent  
Verkeerstechnische taken

**Noordhoutstraat  
Parkeermaatregel**





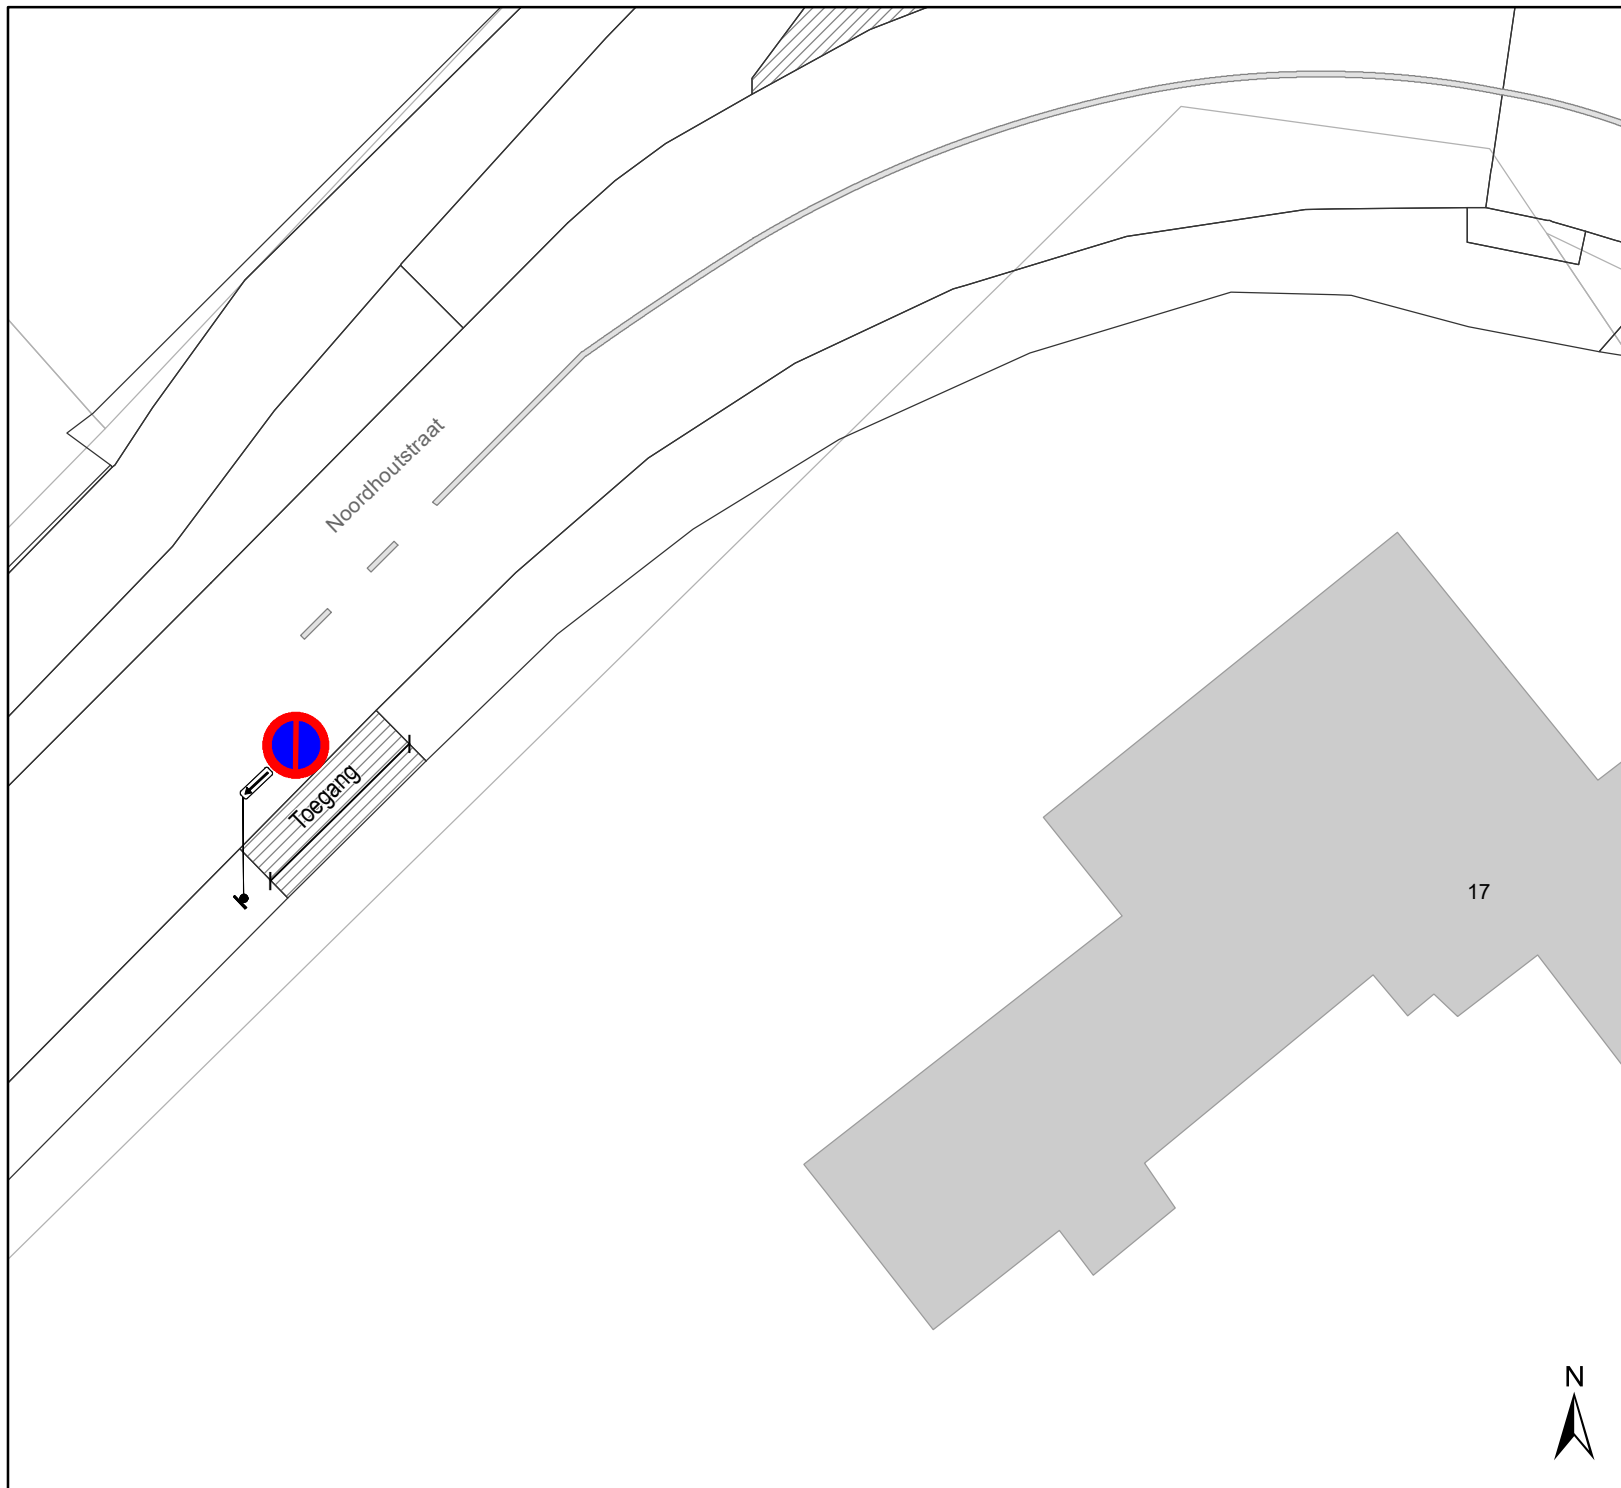

Dossiernummer MB-20-01659

DATUM	SCHAAL	PLAN	P. FORMAAT
25/01/2021	1/150	1/2	A4





## Legende

-  Bestaande verkeersborden
-  Geplande verkeersborden
-  Te verwijderen verkeersborden
-  Bestaande wegmarkeringen
-  Geplande wegmarkeringen
-  Te verwijderen wegmarkeringen



**gent:** Mobiliteitsbedrijf stad Gent  
Verkeerstechnische taken

**Noordhoutstraat  
Parkeermaatregel**

Dossiernummer MB-20-01659

DATUM	SCHAAL	PLAN	P. FORMAAT
25/01/2021	1/200	2/2	A4