


# Revisie 1

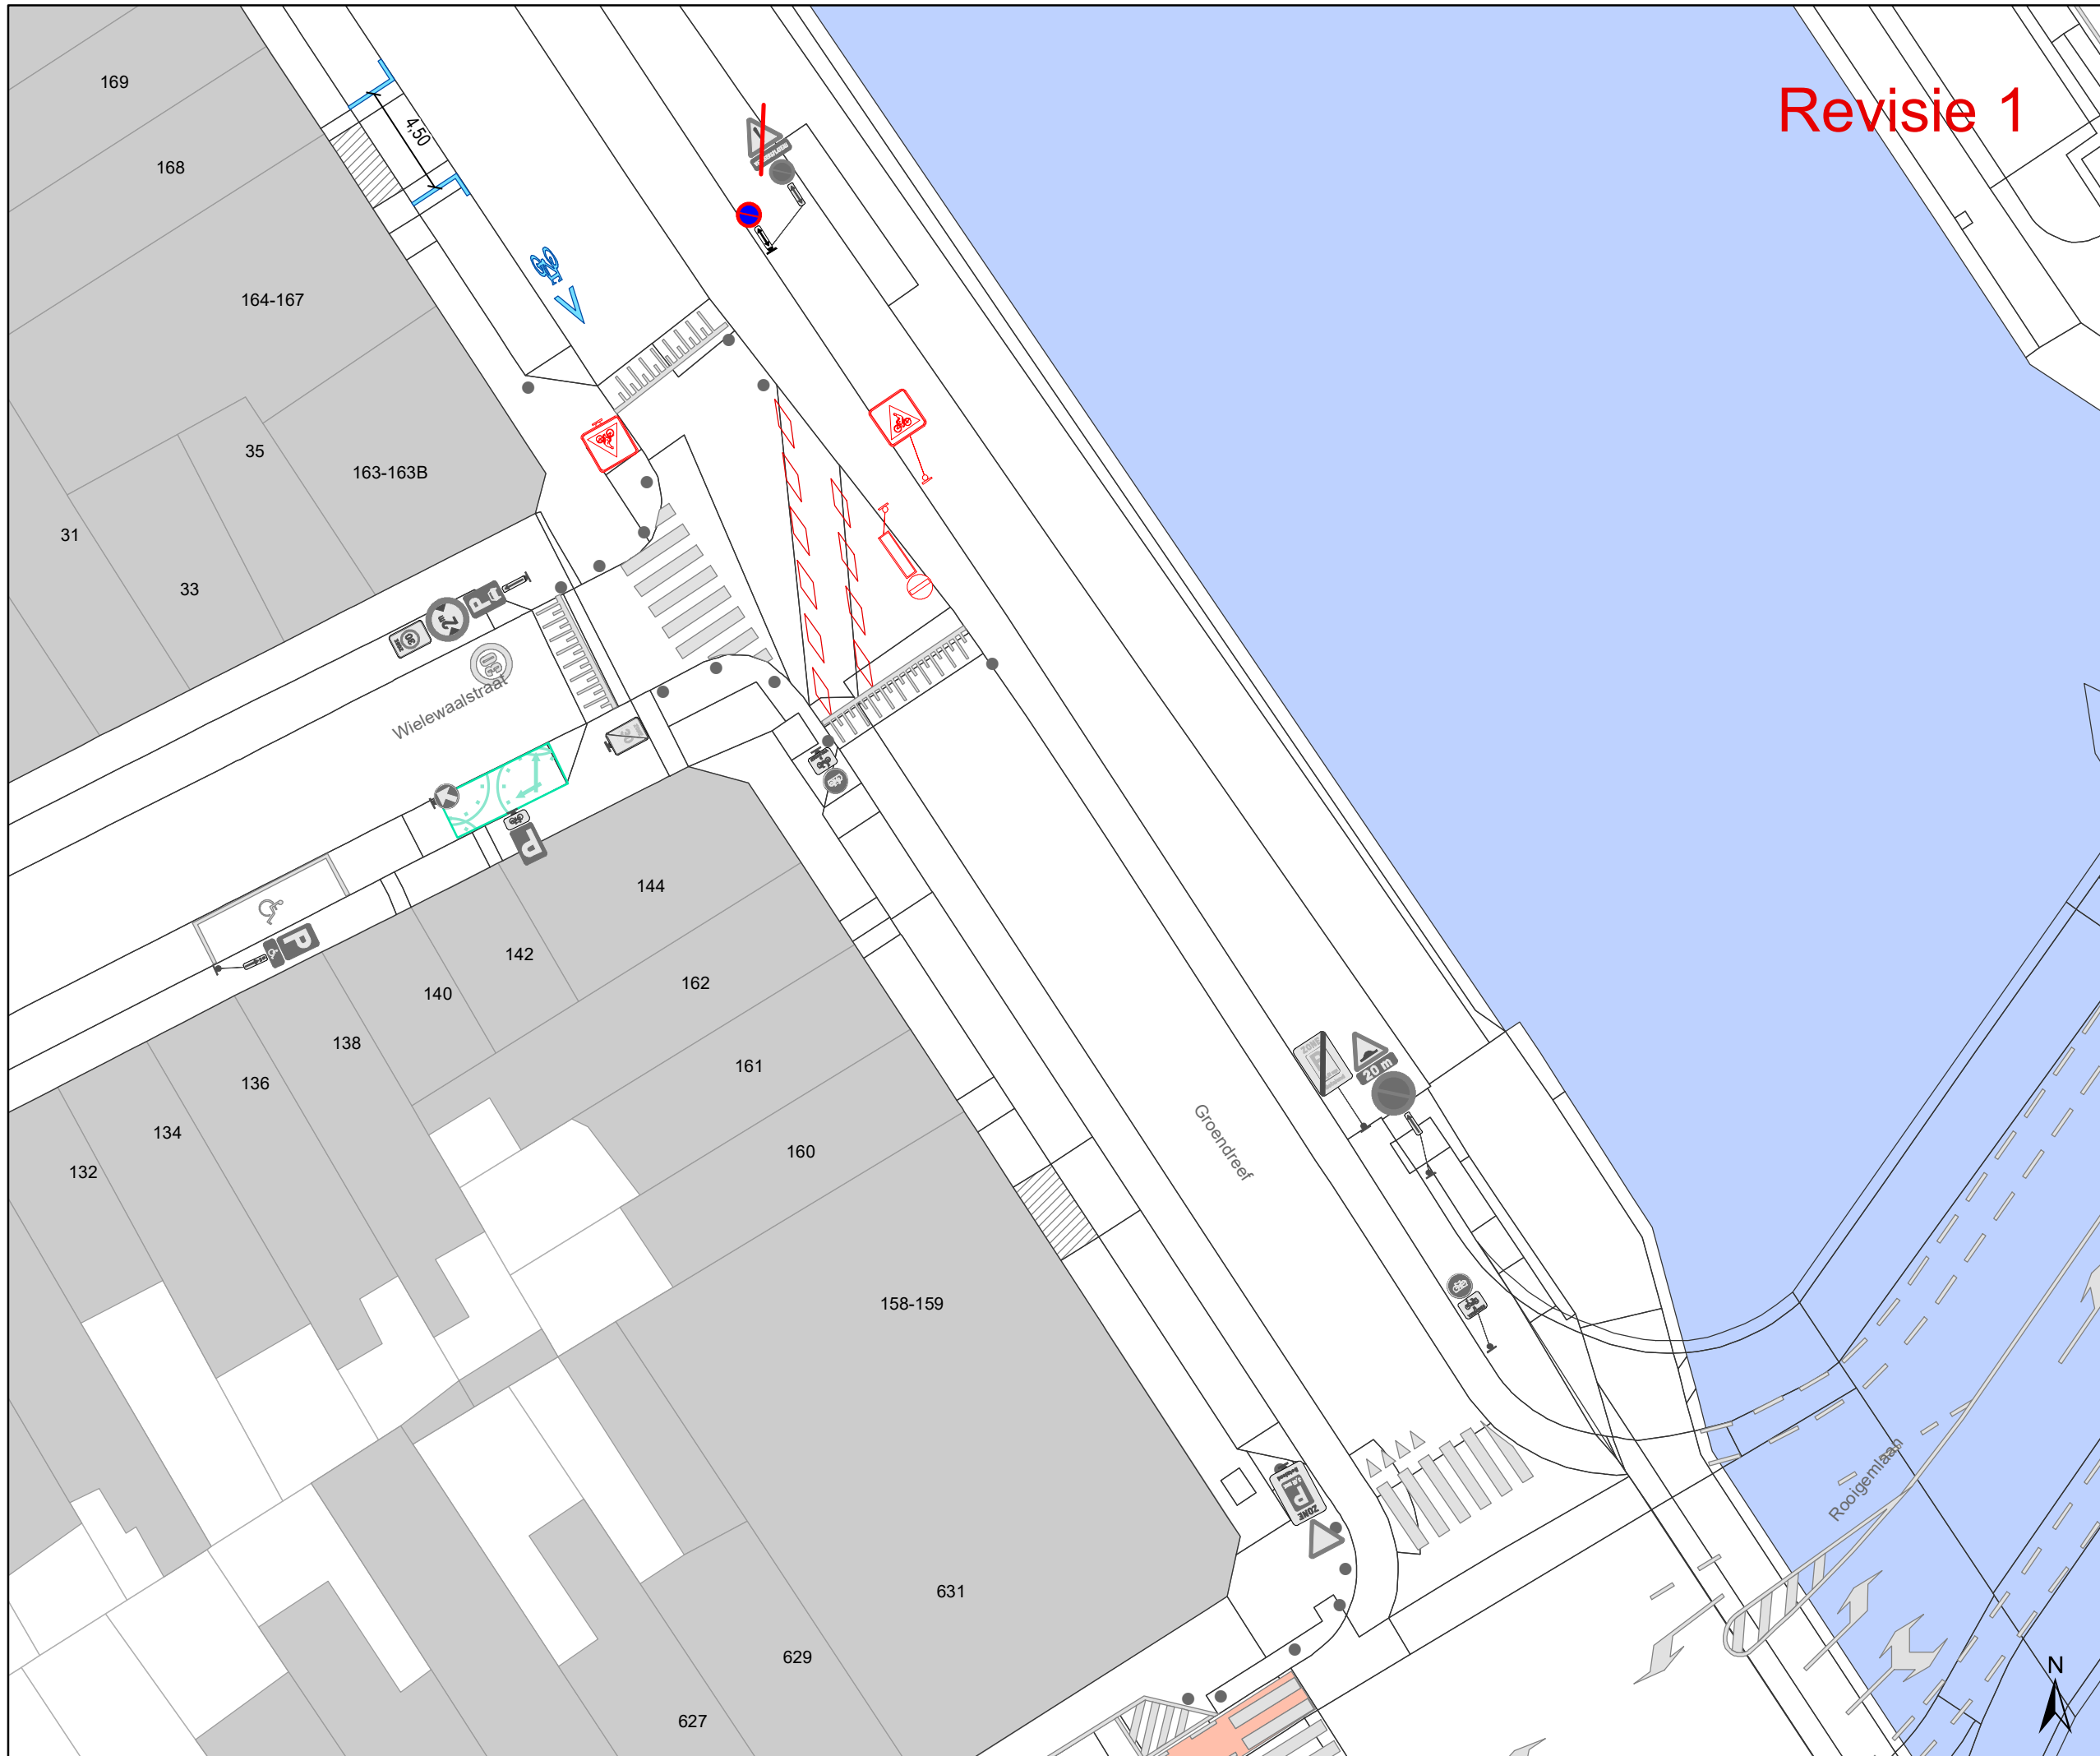


## Legende

- Bestaande verkeersborden
- Geplande verkeersborden
- Te verwijderen verkeersborden

- Bestaande wegmarkeringen
- Geplande wegmarkeringen
- Te verwijderen wegmarkeringen


## Straatmeubilair

- Gepland paaltje
- Bestaand paaltjes
- Andrieskruis 20cm van de boordsteen
- evenwijdig met de fietsstraat
- tegenover het midden van de tegenovergestelde straat

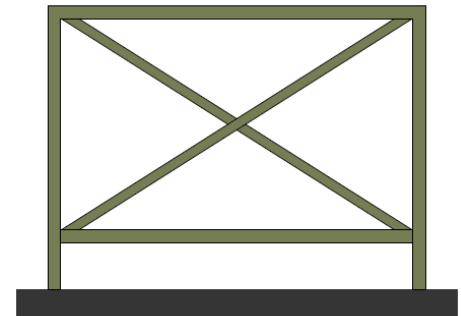

## Overige

- Ander gepland dossier
- Bestaande fietsenstalling

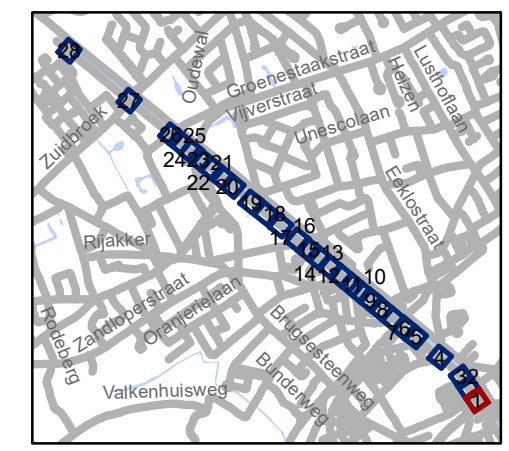

**gent:** Mobiliteitsbedrijf stad Gent  
Verkeerstechnische taken

## Groendreef - Willemotlaan fietsstraat

Dossiernummer P-204420


DATUM	SCHAAL	PLAN	P FORMAAT
7/04/2021	1/250	1/28	A3

# Revisie 1




- ### Legende
- Bestaande verkeersborden
  - Geplande verkeersborden
  - Te verwijderen verkeersborden
  - Bestaande wegmarkeringen
  - Geplande wegmarkeringen
  - Te verwijderen wegmarkeringen

- ### Straatmeubilair
- Gepland paaltje
  - Bestaand paaltjes
  - Andrieskruis 20cm van de boordsteen
  - evenwijdig met de fietsstraat
  - tegenover het midden van de tegenovergestelde straat

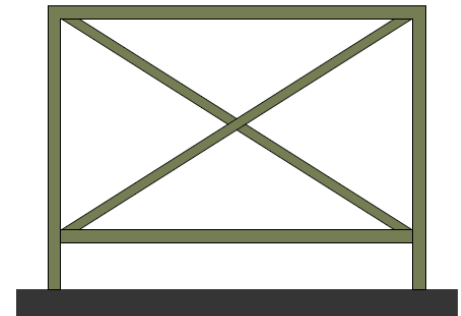

- ### Overige
- Ander gepland dossier
  - Bestaande fietsenstalling

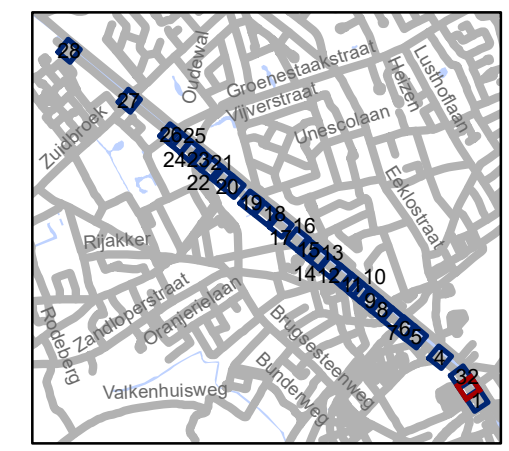

**gent:** Mobiliteitsbedrijf stad Gent  
Verkeerstechnische taken




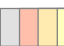


## Groendreef - Willemotlaan fietsstraat

Dossiernummer P-204420

DATUM	SCHAAL	PLAN	P FORMAAT
7/04/2021	1/250	2/28	A3


Revisie 1

**Legende**



-  Bestaande verkeersborden
-  Geplande verkeersborden
-  Te verwijderen verkeersborden
-  Bestaande wegmarkeringen
-  Geplande wegmarkeringen
-  Te verwijderen wegmarkeringen


**Straatmeubilair**

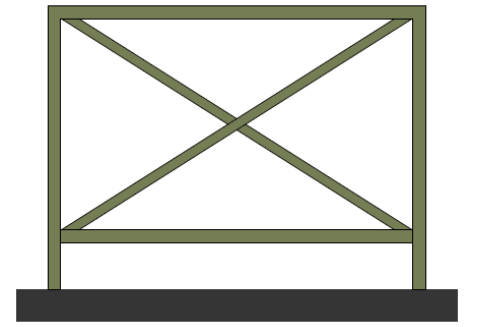-  Gepland paaltje
-  Bestaand paaltjes
-  - Andrieskruis 20cm van de boordsteen
- evenwijdig met de fietsstraat
- tegenover het midden van de tegenovergestelde straat



**Overige**

-  Ander gepland dossier
-  Bestaande fietsenstalling

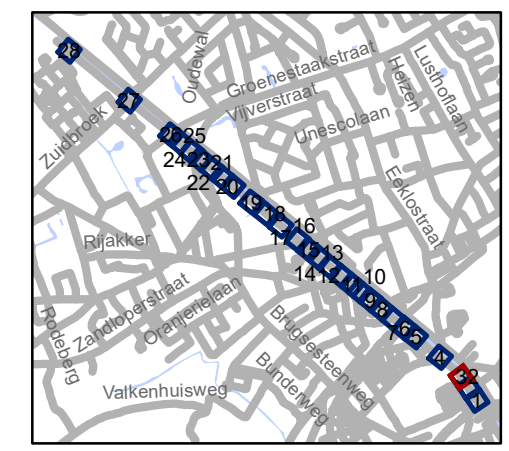


**gent:** Mobiliteitsbedrijf stad Gent  
Verkeerstechnische taken


**Groendreef - Willemotlaan  
fietsstraat**

Dossiernummer P-204420

DATUM	SCHAAL	PLAN	P FORMAAT
7/04/2021	1/250	3/28	A3

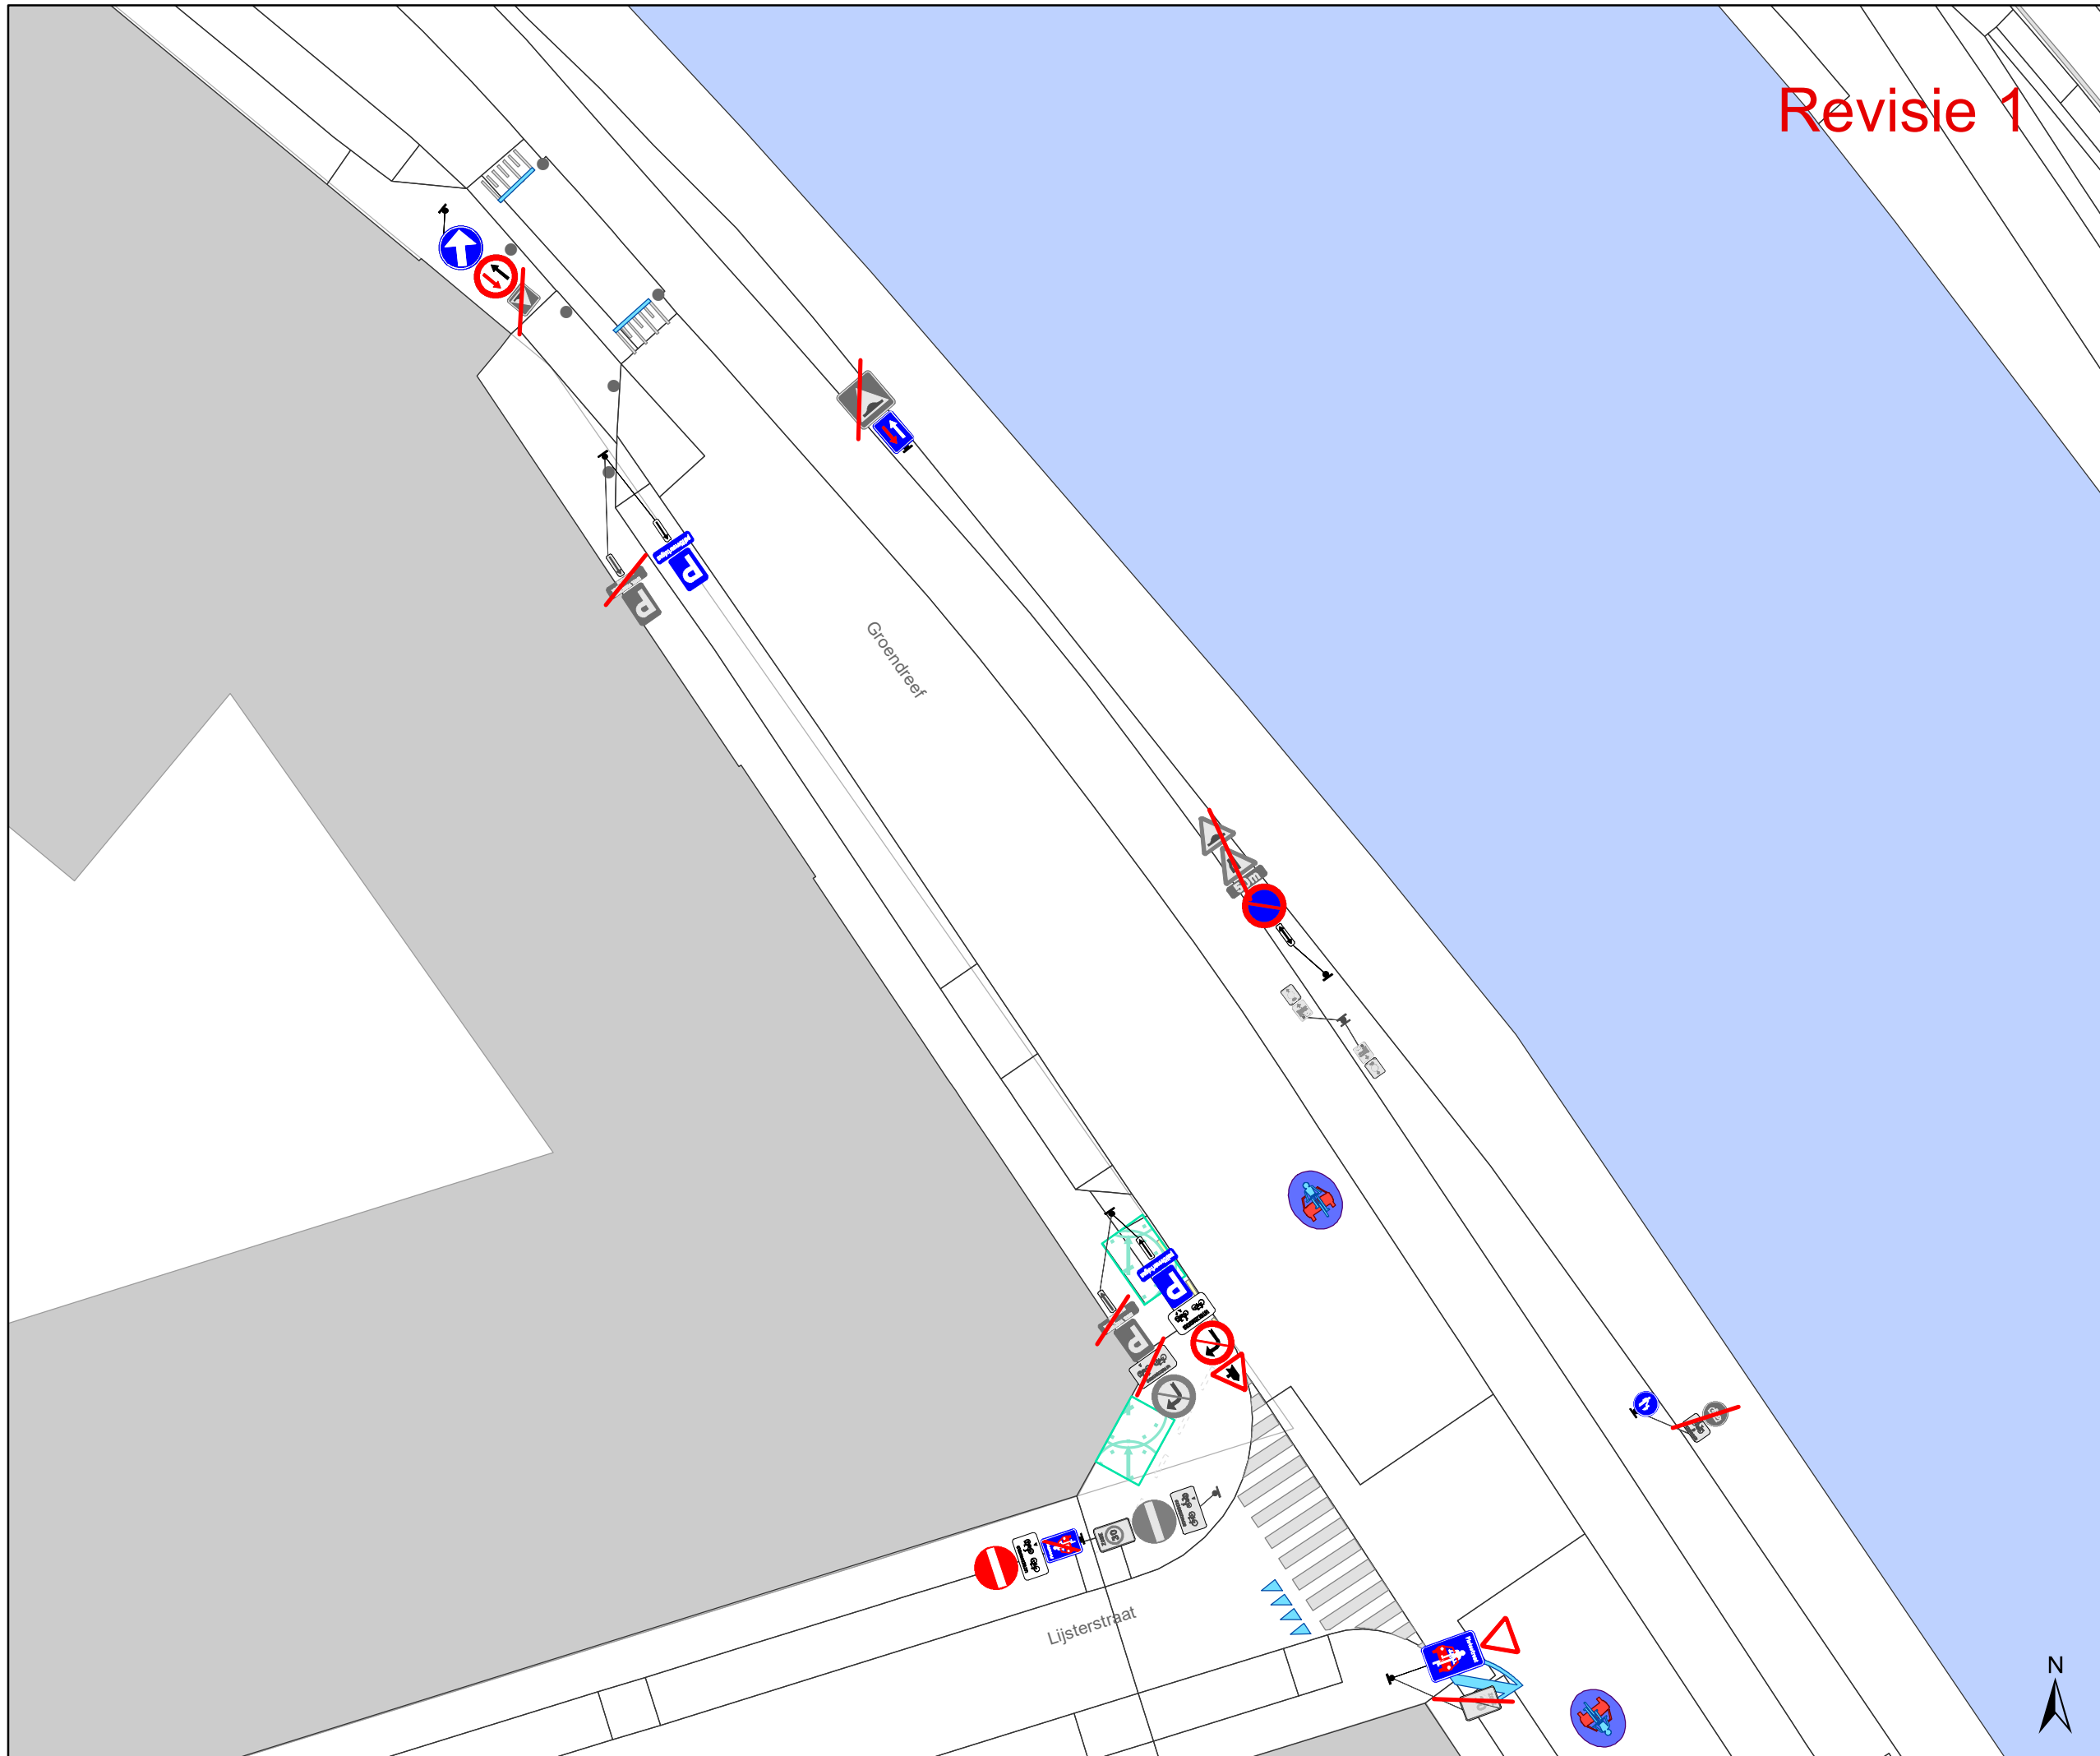


# Revisie 1

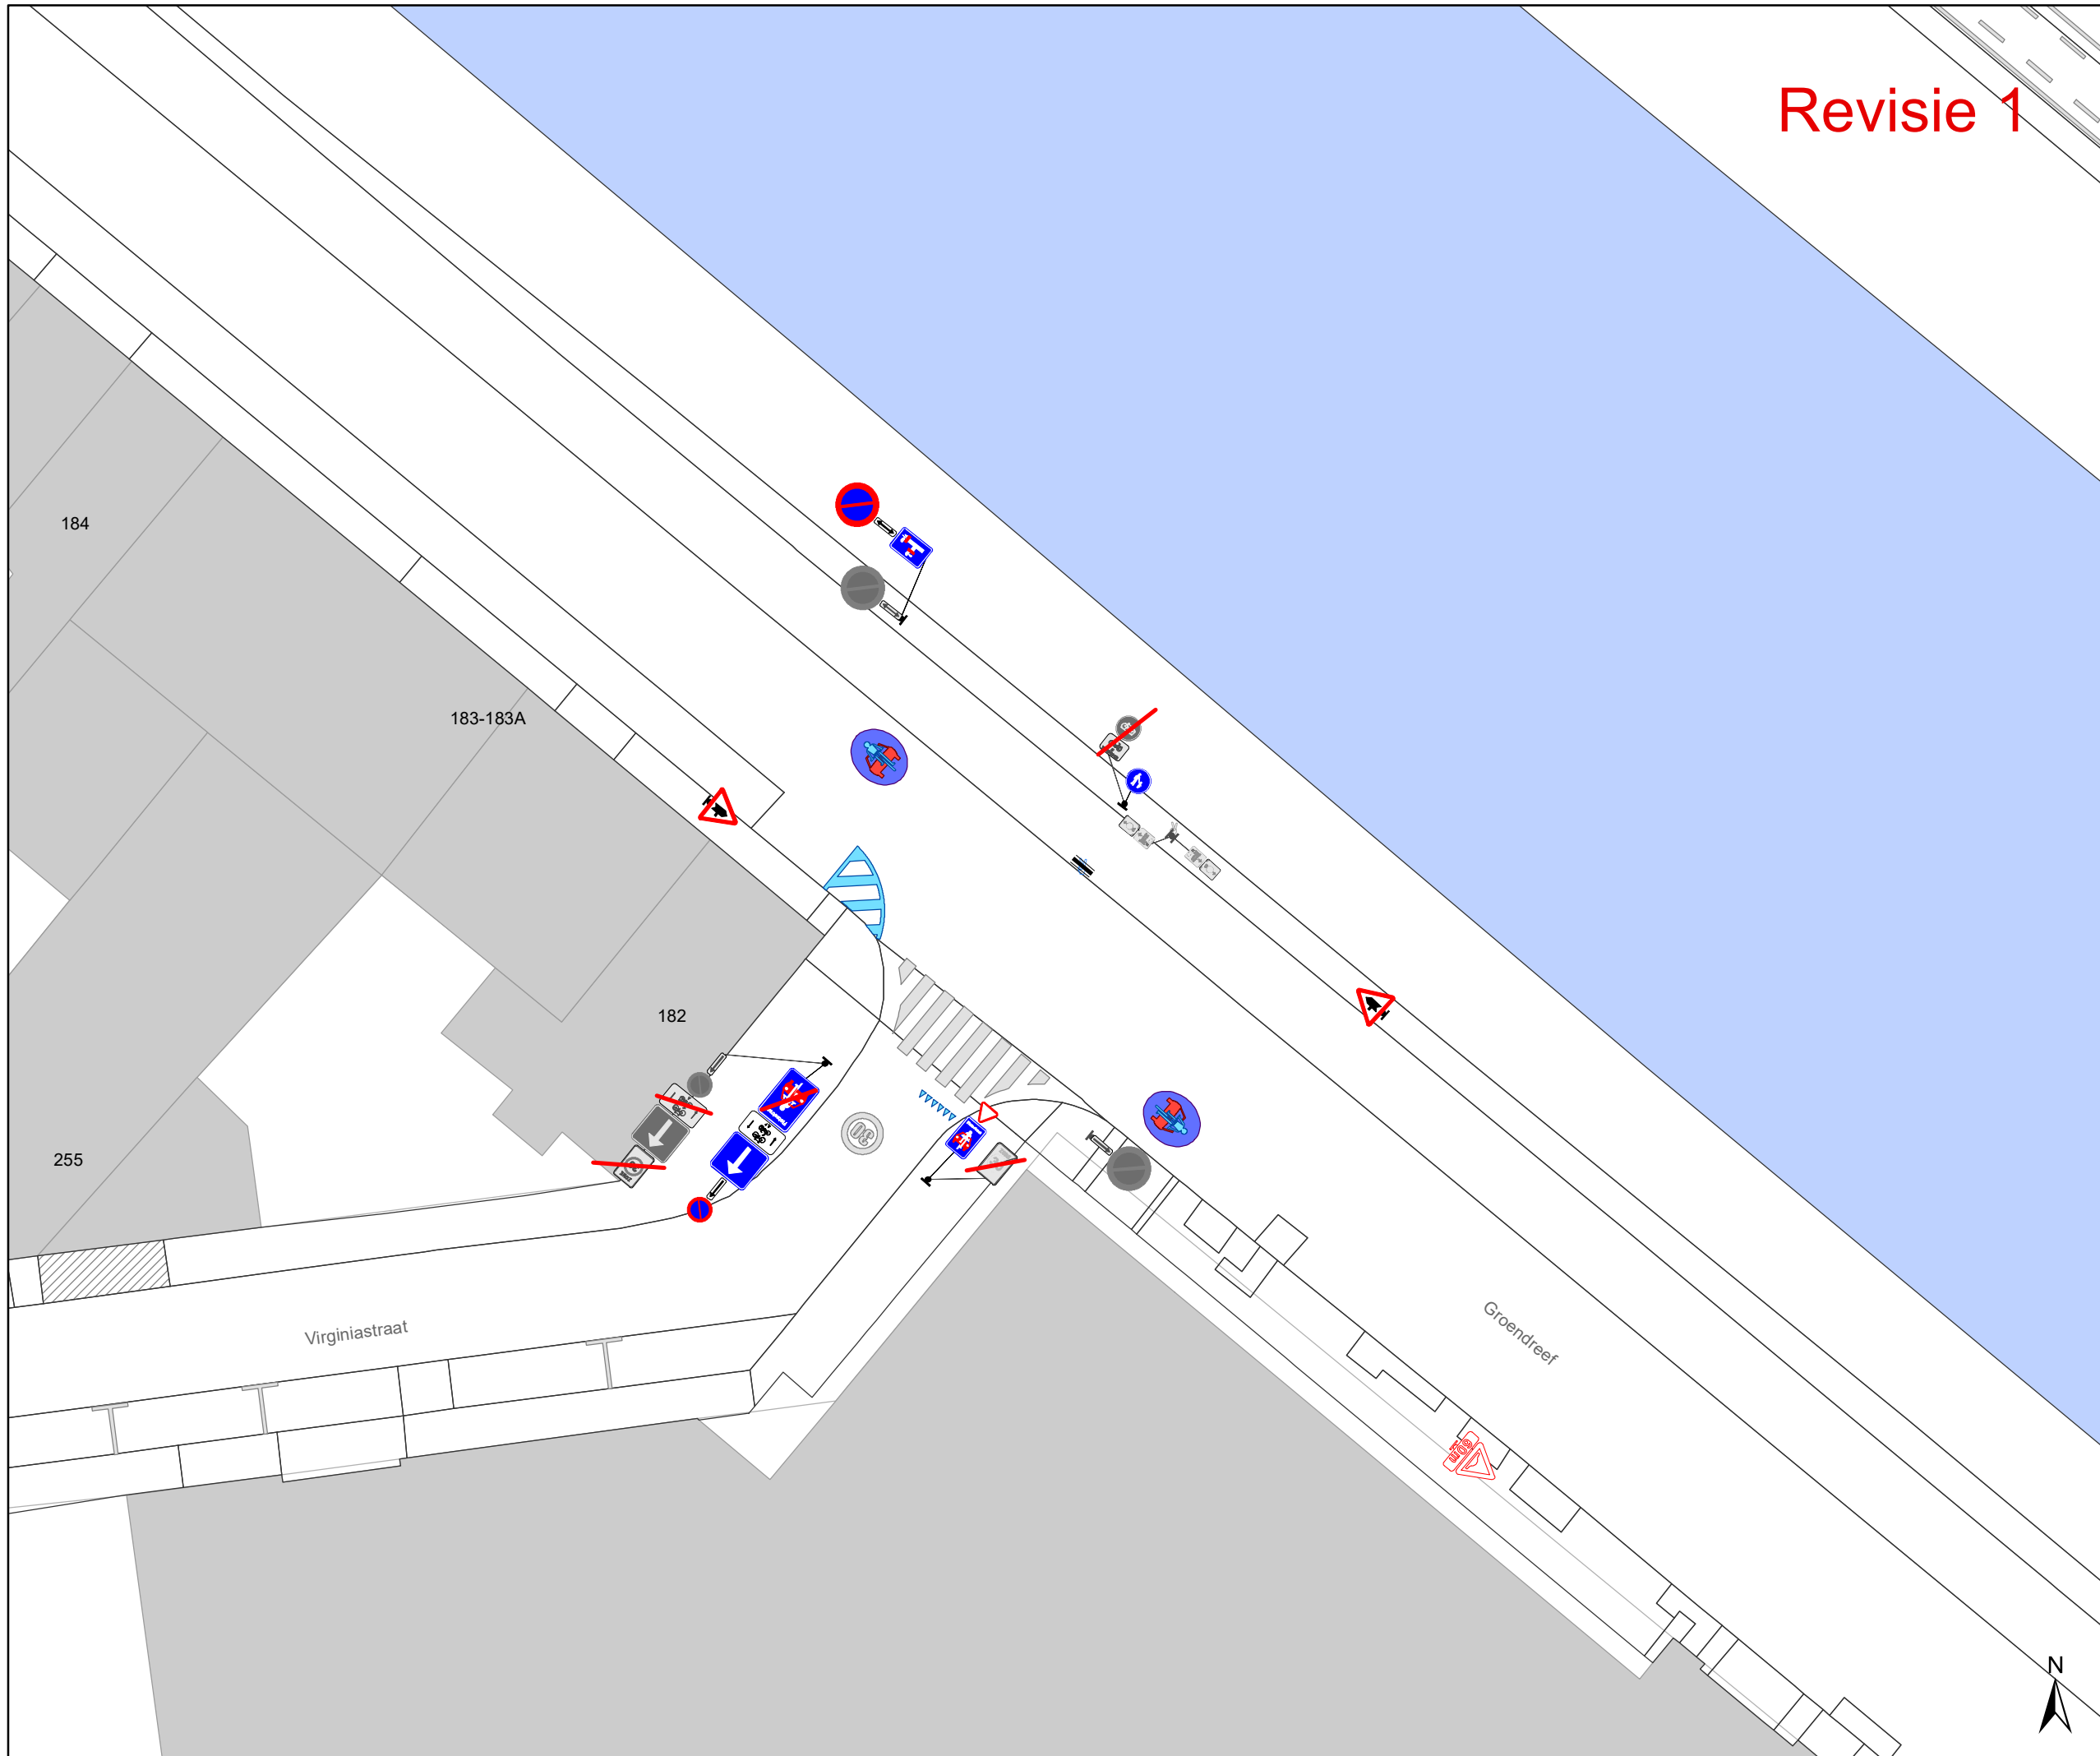


- ### Legende
- Bestaande verkeersborden
  - Geplande verkeersborden
  - Te verwijderen verkeersborden
  - Bestaande wegmarkeringen
  - Geplande wegmarkeringen
  - Te verwijderen wegmarkeringen

- ### Straatmeubilair
- Gepland paaltje
  - Bestaand paaltjes
  - Andrieskruis 20cm van de boordsteen
  - evenwijdig met de fietsstraat
  - tegenover het midden van de tegenovergestelde straat

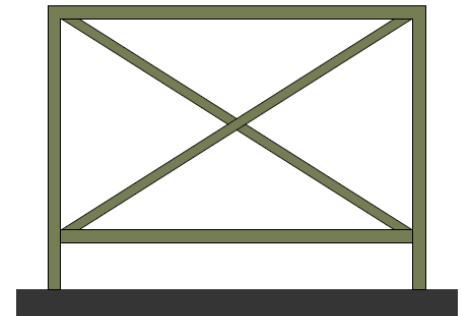

- ### Overige
- Ander gepland dossier
  - Bestaande fietsenstalling

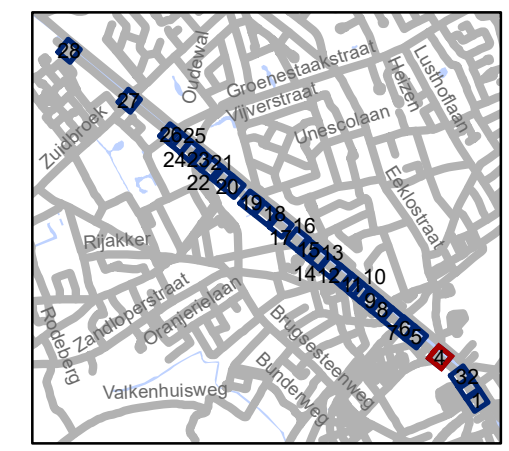


**gent:** Mobiliteitsbedrijf stad Gent  
Verkeerstechnische taken

## Groendreef - Willemotlaan fietsstraat

Dossiernummer P-204420

DATUM	SCHAAL	PLAN	P FORMAAT
7/04/2021	1/250	4/28	A3

# Revisie 1

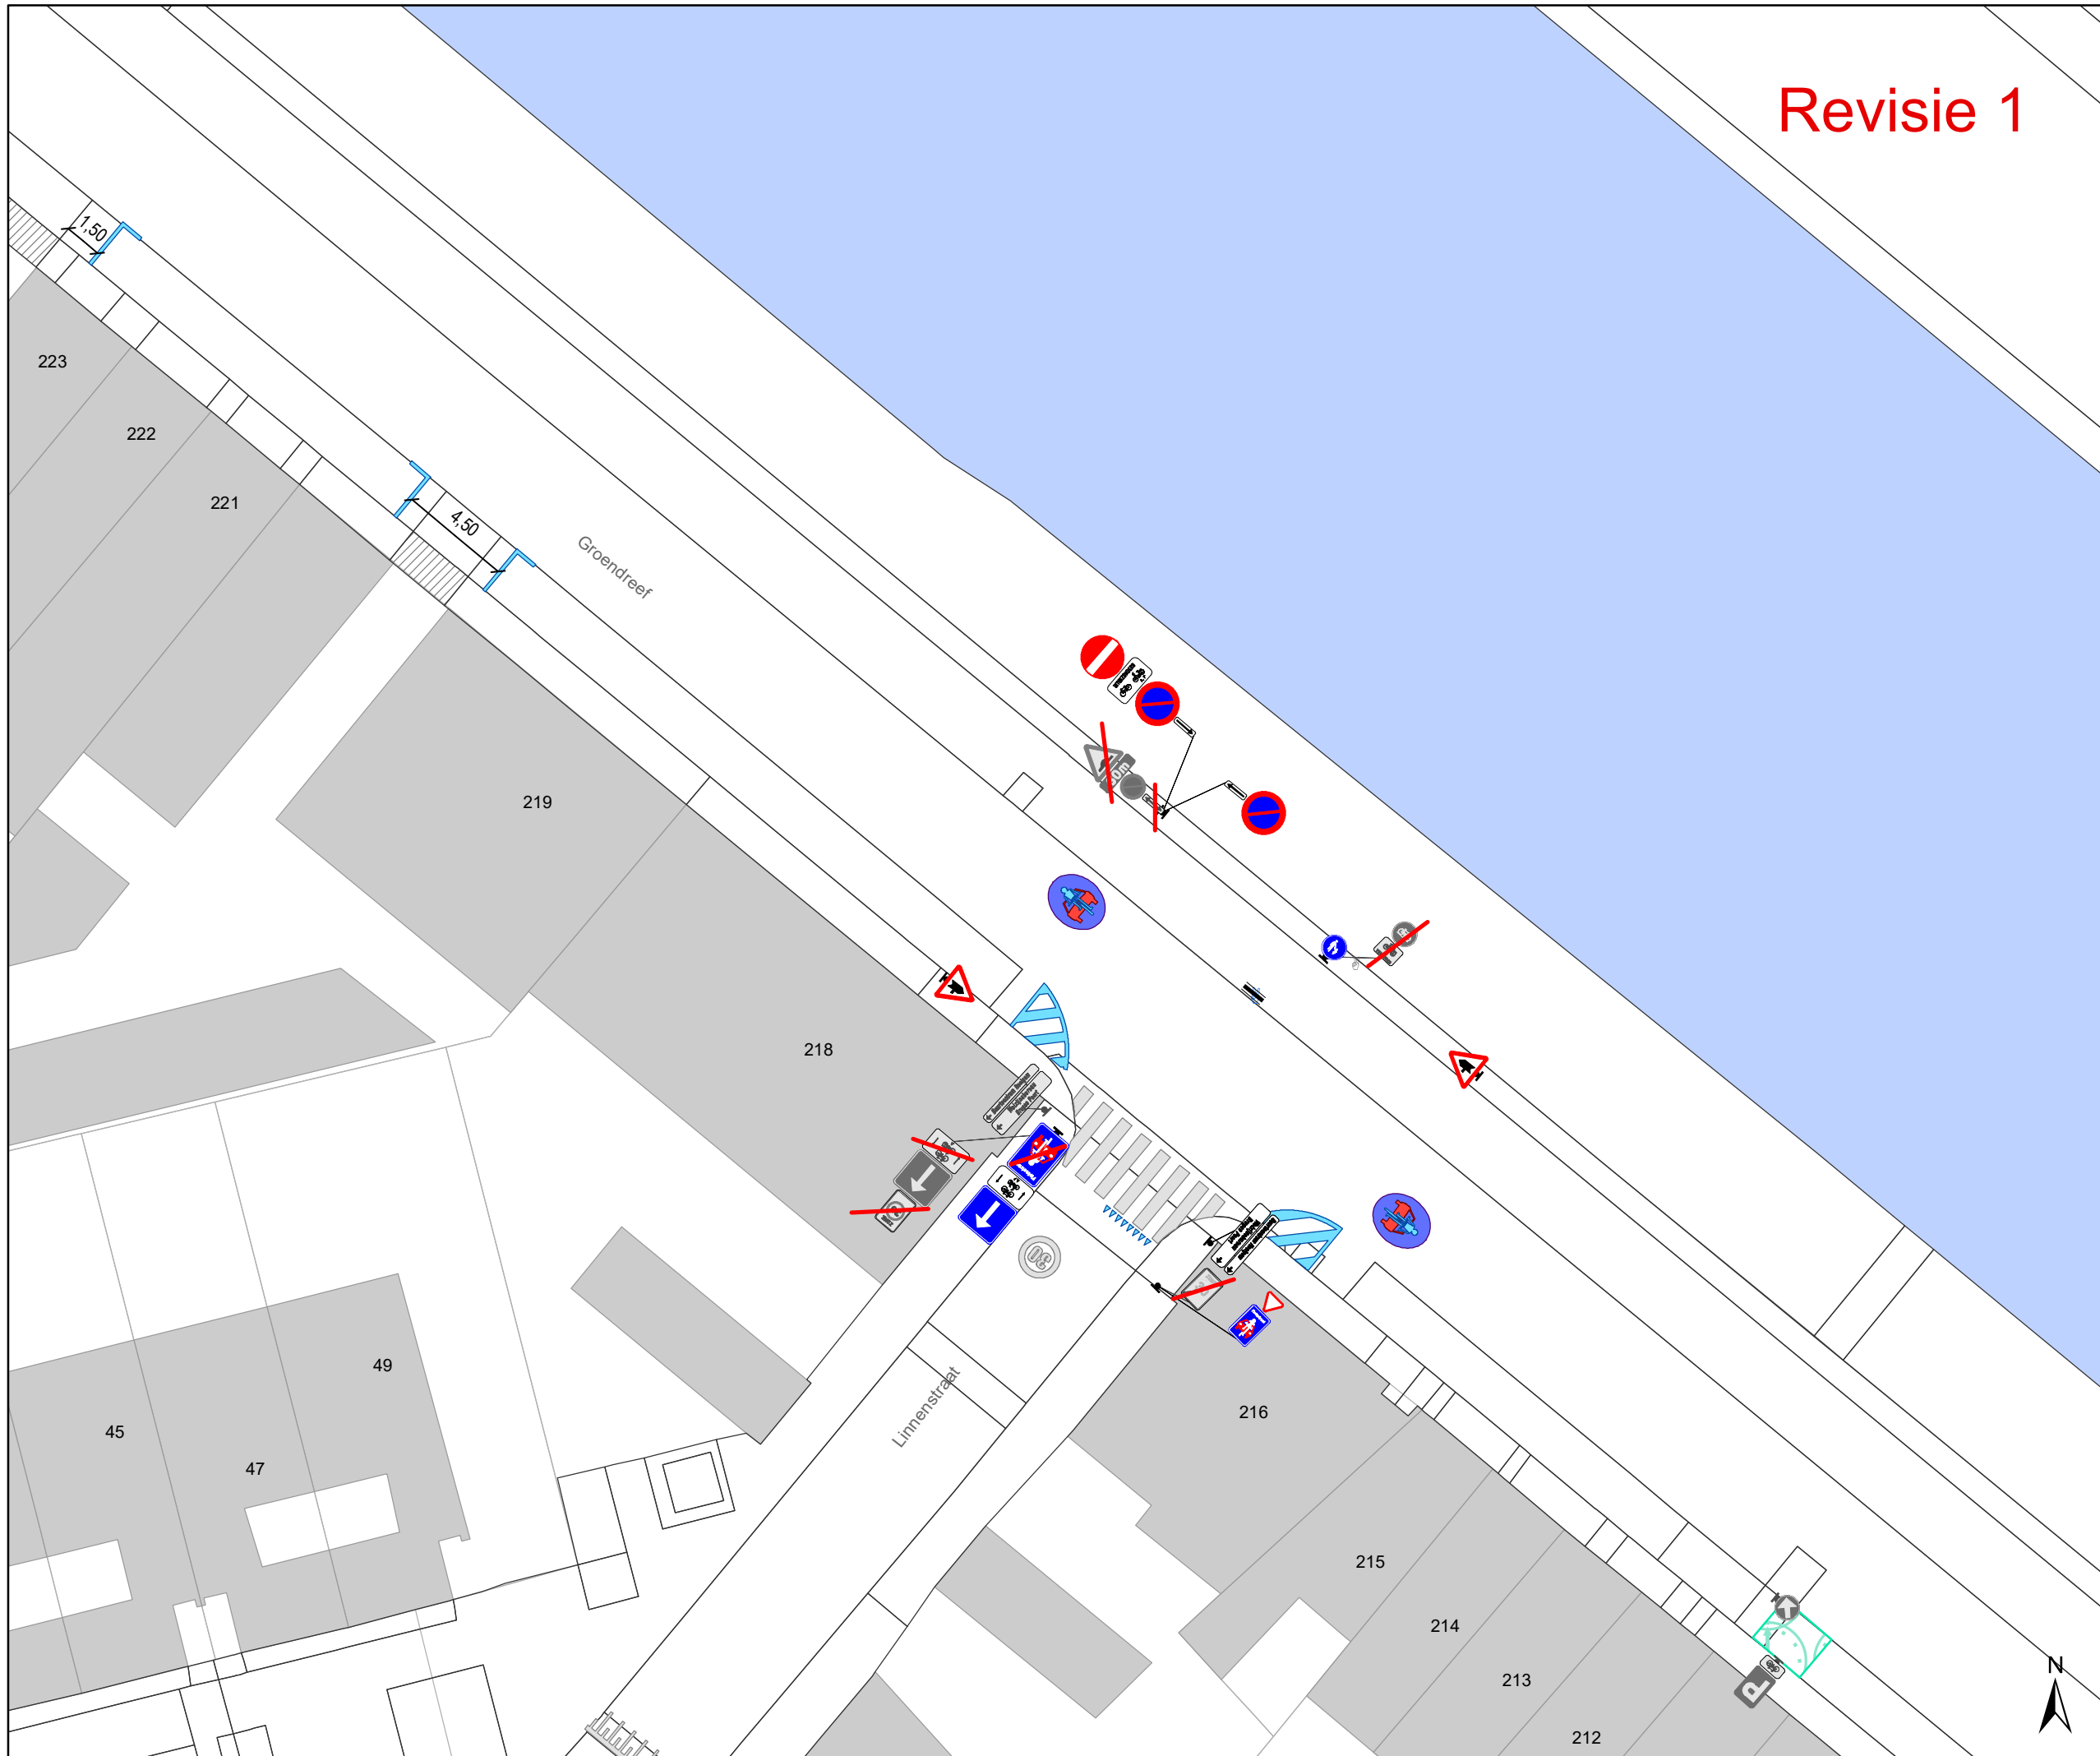


## Legende

- Bestaande verkeersborden
- Geplande verkeersborden
- Te verwijderen verkeersborden
- Bestaande wegmarkeringen
- Geplande wegmarkeringen
- Te verwijderen wegmarkeringen


## Straatmeubilair

- Gepland paaltje
- Bestaand paaltjes
- Andrieskruis 20cm van de boordsteen
- evenwijdig met de fietsstraat
- tegenover het midden van de tegenovergestelde straat

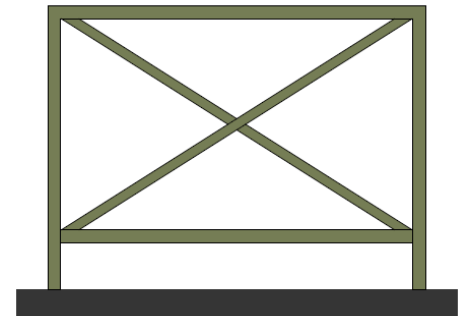

## Overige

- Ander gepland dossier
- Bestaande fietsenstalling

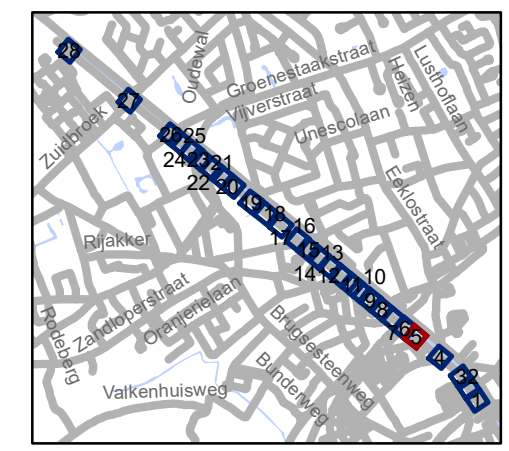


**gent:** Mobiliteitsbedrijf stad Gent  
Verkeerstechnische taken

### Groendreef - Willemotlaan fietsstraat

Dossiernummer P-204420

DATUM	SCHAAL	PLAN	P FORMAAT
7/04/2021	1/250	5/28	A3

# Revisie 1

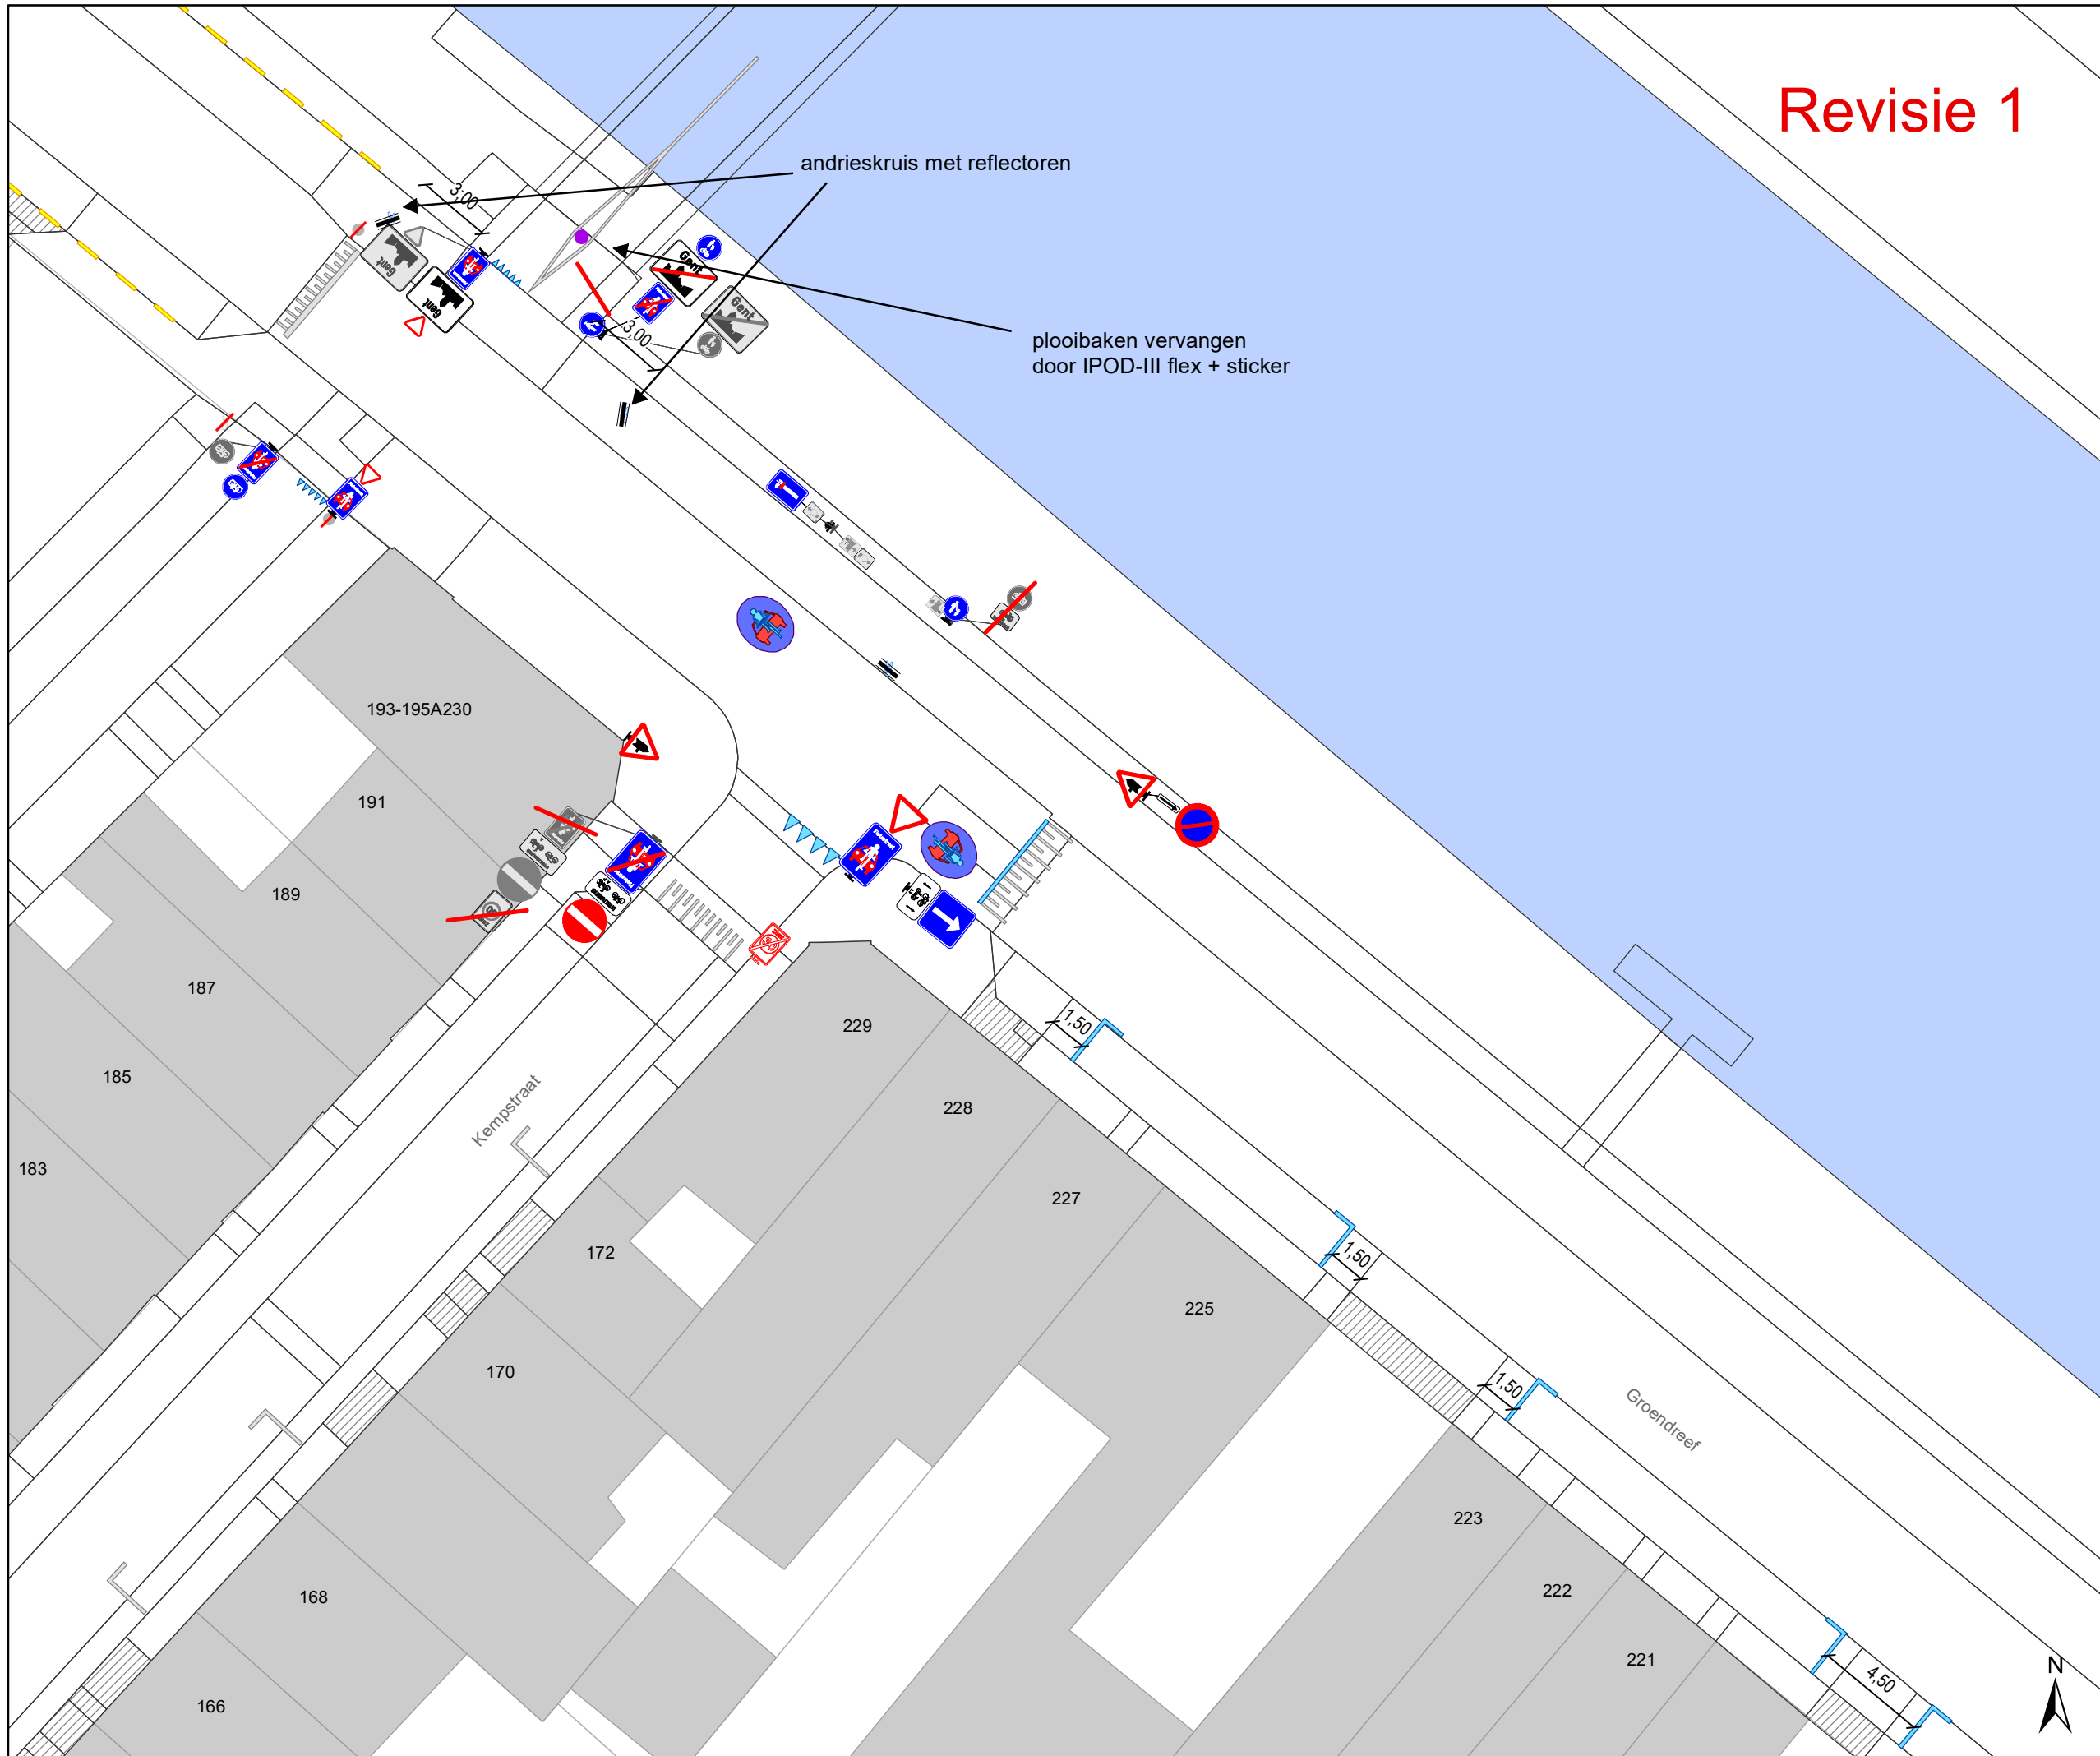


## Legende

- Bestaande verkeersborden
- Geplande verkeersborden
- Te verwijderen verkeersborden
- Bestaande wegmarkeringen
- Geplande wegmarkeringen
- Te verwijderen wegmarkeringen


## Straatmeubilair

- Gepland paaltje
- Bestaand paaltjes
- Andrieskruis 20cm van de boordsteen
- evenwijdig met de fietsstraat
- tegenover het midden van de tegenovergestelde straat

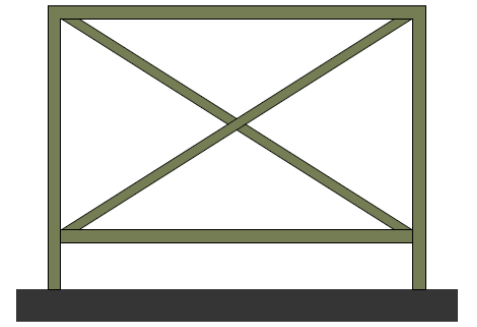

## Overige

- Ander gepland dossier
- Bestaande fietsenstalling

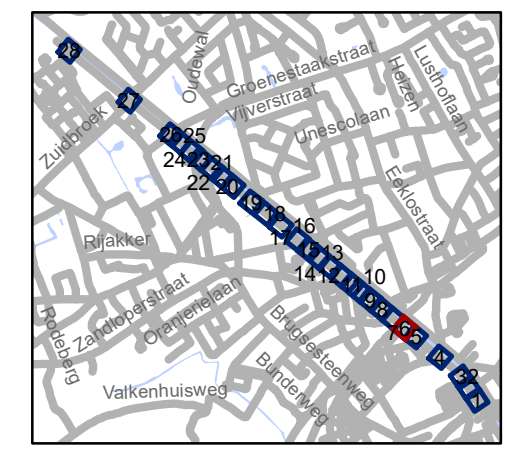


**gent:** Mobiliteitsbedrijf stad Gent  
Verkeerstechnische taken

**Groendreef - Willemotlaan  
fietsstraat**




Dossiernummer P-204420

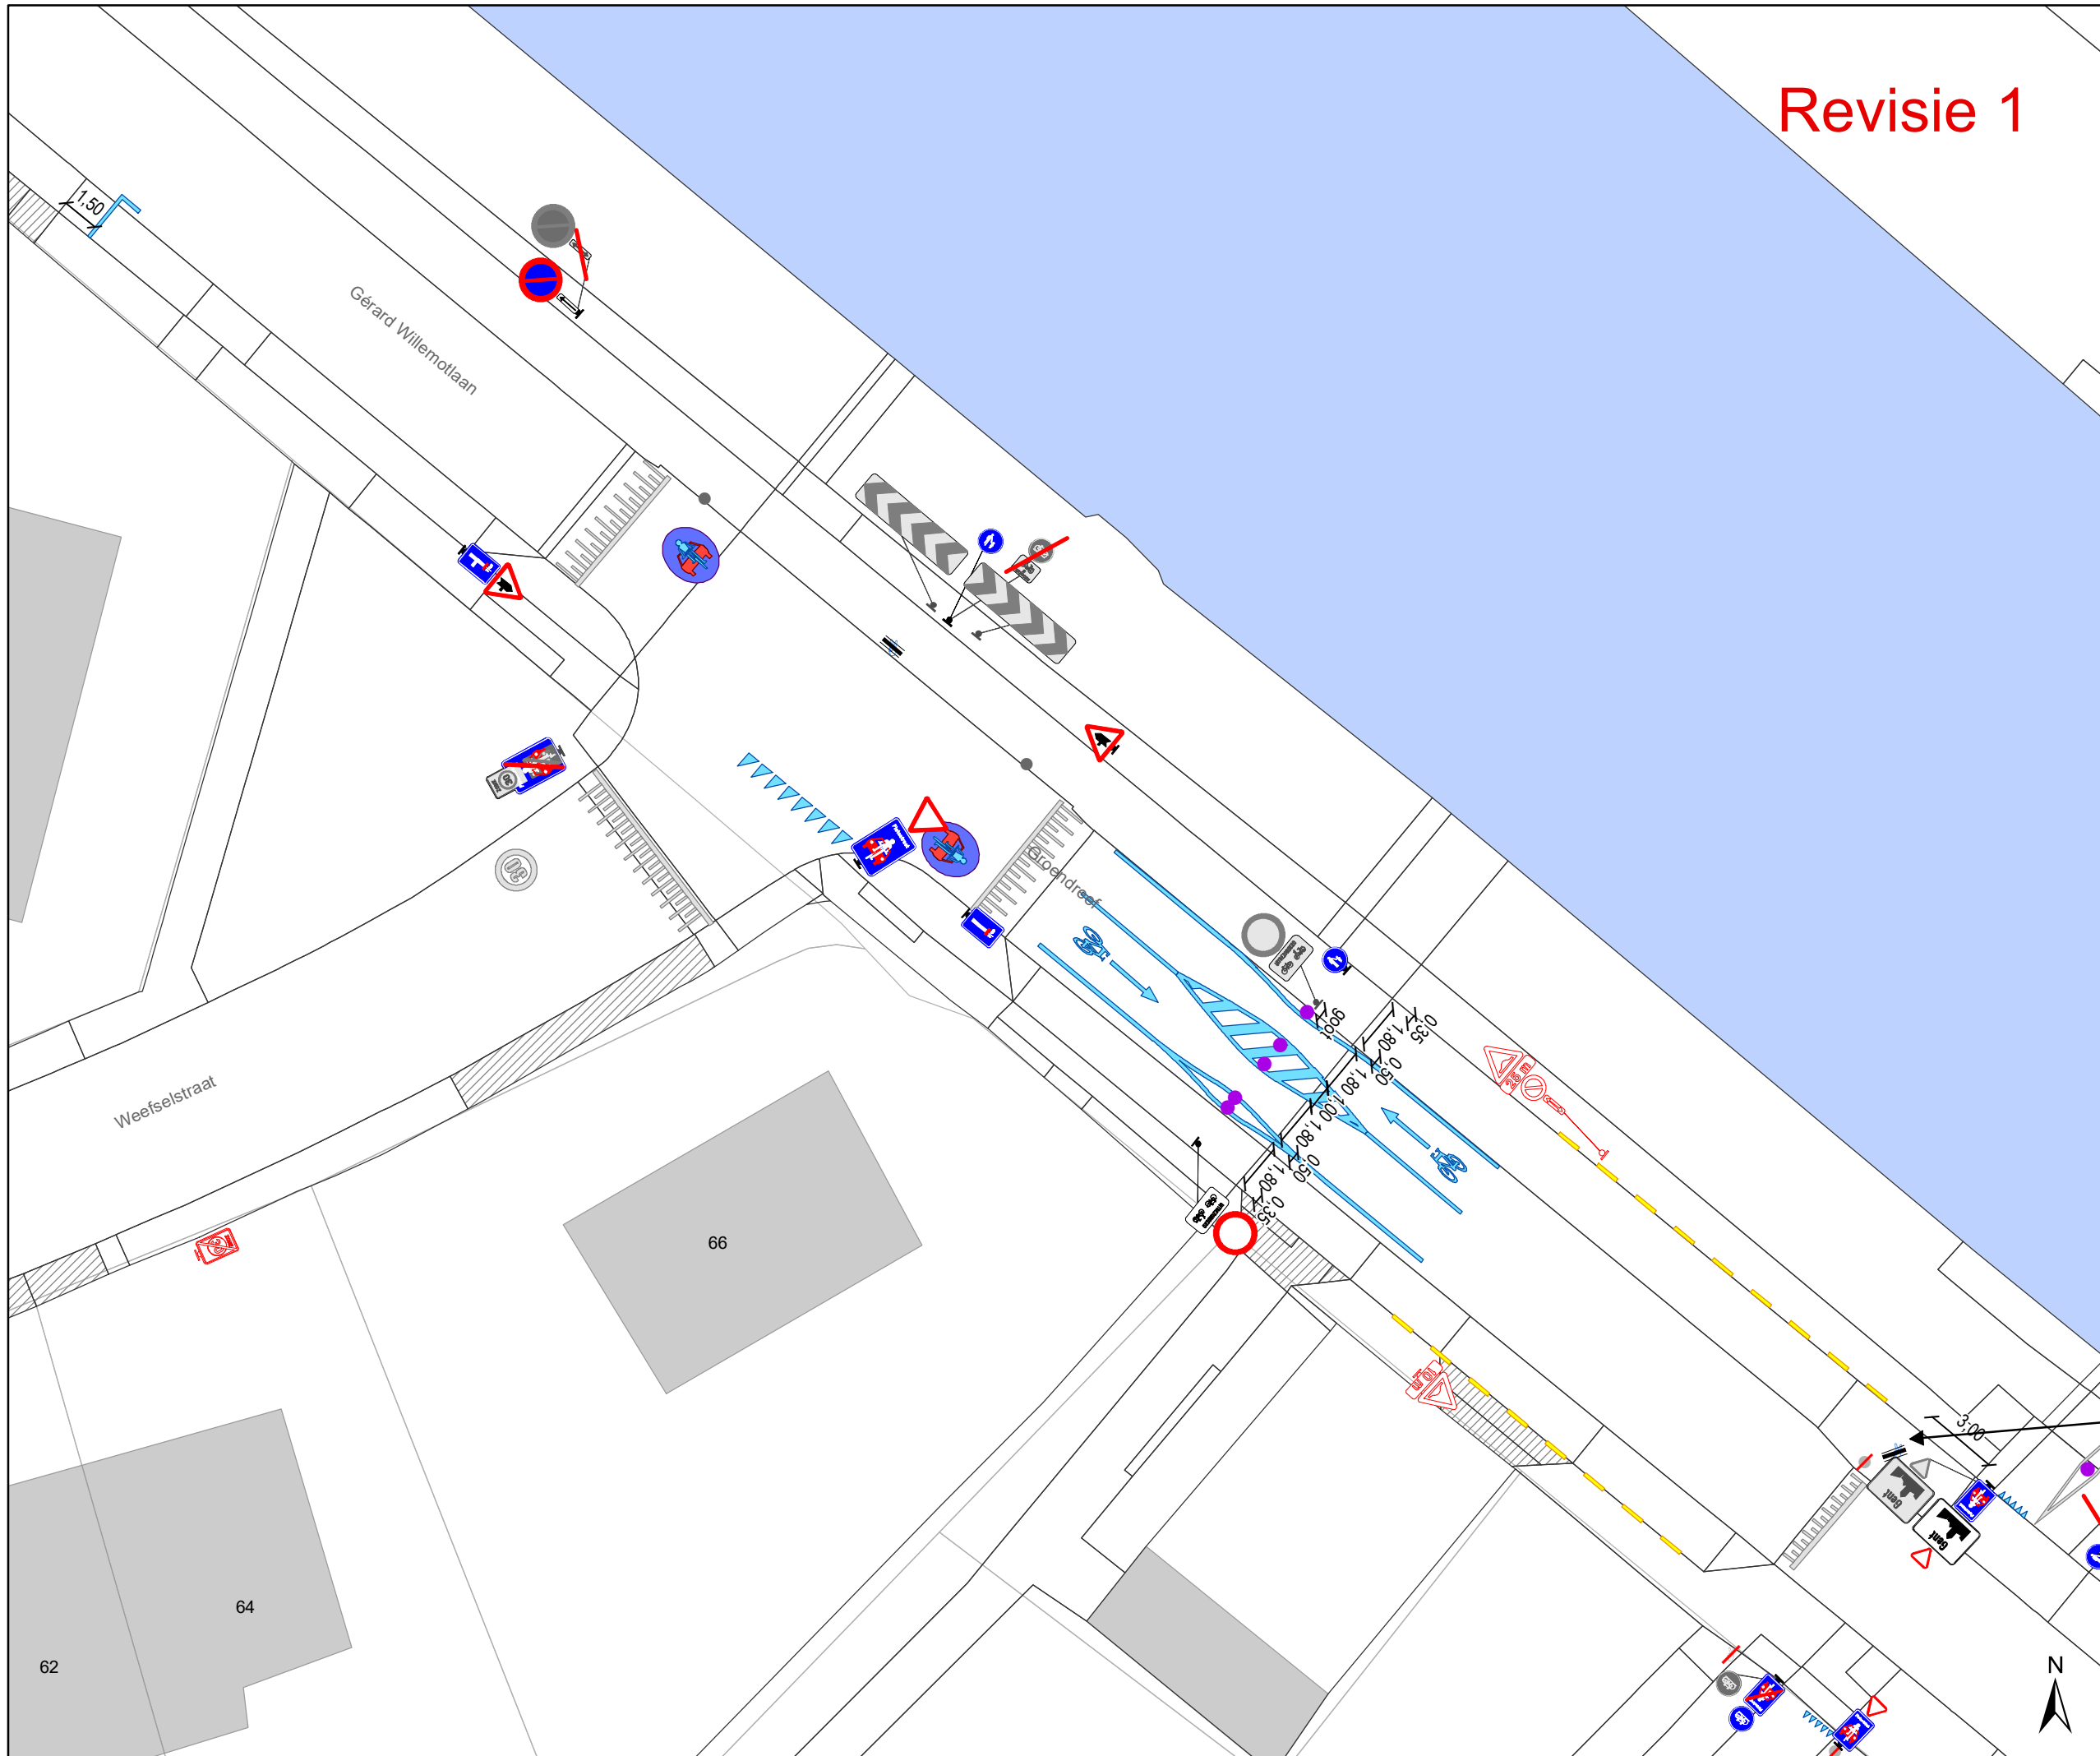


DATUM	SCHAAL	PLAN	P FORMAAT
7/04/2021	1/250	6/28	A3

# Revisie 1




## Legende

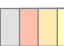-  Bestaande verkeersborden
-  Geplande verkeersborden
-  Te verwijderen verkeersborden



-  Bestaande wegmarkeringen
-  Geplande wegmarkeringen
-  Te verwijderen wegmarkeringen


## Straatmeubilair

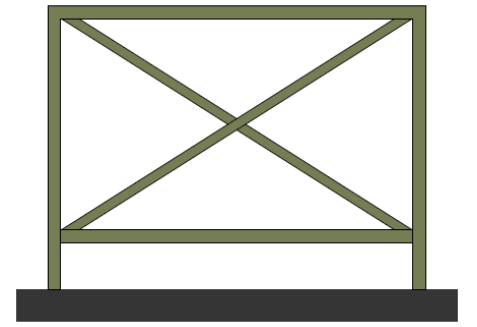-  Gepland paaltje
-  Bestaand paaltjes
-  - Andrieskruis 20cm van de boordsteen
- evenwijdig met de fietsstraat
- tegenover het midden van de tegenovergestelde straat



## Overige

-  Ander gepland dossier
-  Bestaande fietsenstalling

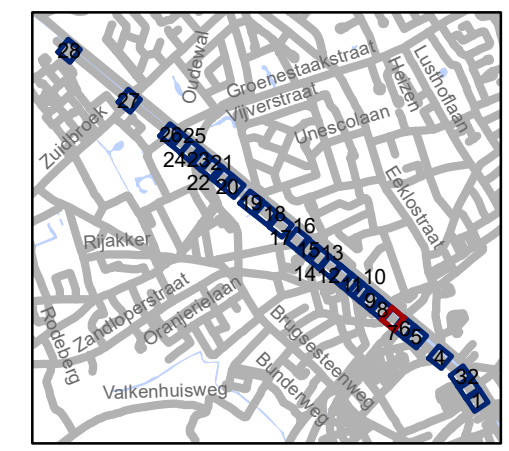

**gent:** Mobiliteitsbedrijf stad Gent  
Verkeerstechnische taken




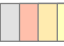


### Groendreef - Willemotlaan fietsstraat

Dossiernummer P-204420



DATUM	SCHAAL	PLAN	P FORMAAT
7/04/2021	1/250	7/28	A3


# Revisie 1

## Legende



-  Bestaande verkeersborden
-  Geplande verkeersborden
-  Te verwijderen verkeersborden
-  Bestaande wegmarkeringen
-  Geplande wegmarkeringen
-  Te verwijderen wegmarkeringen


## Straatmeubilair

-  Gepland paaltje
-  Bestaand paaltjes
-  - Andrieskruis 20cm van de boordsteen
- evenwijdig met de fietsstraat
- tegenover het midden van de tegenovergestelde straat

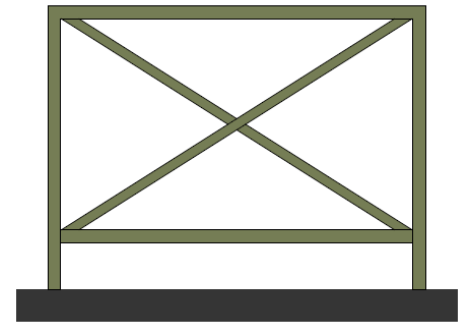

## Overige

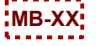-  Ander gepland dossier
-  Bestaande fietsenstalling

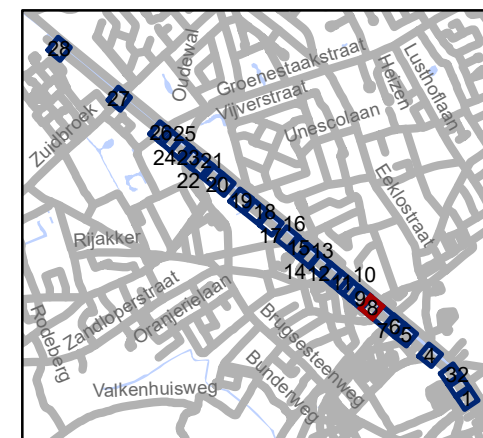


**gent:** Mobiliteitsbedrijf stad Gent  
Verkeerstechnische taken

## Groendreef - Willemotlaan fietsstraat

Dossiernummer P-204420

DATUM	SCHAAL	PLAN	P FORMAAT
7/04/2021	1/250	8/28	A3

# Revisie 1

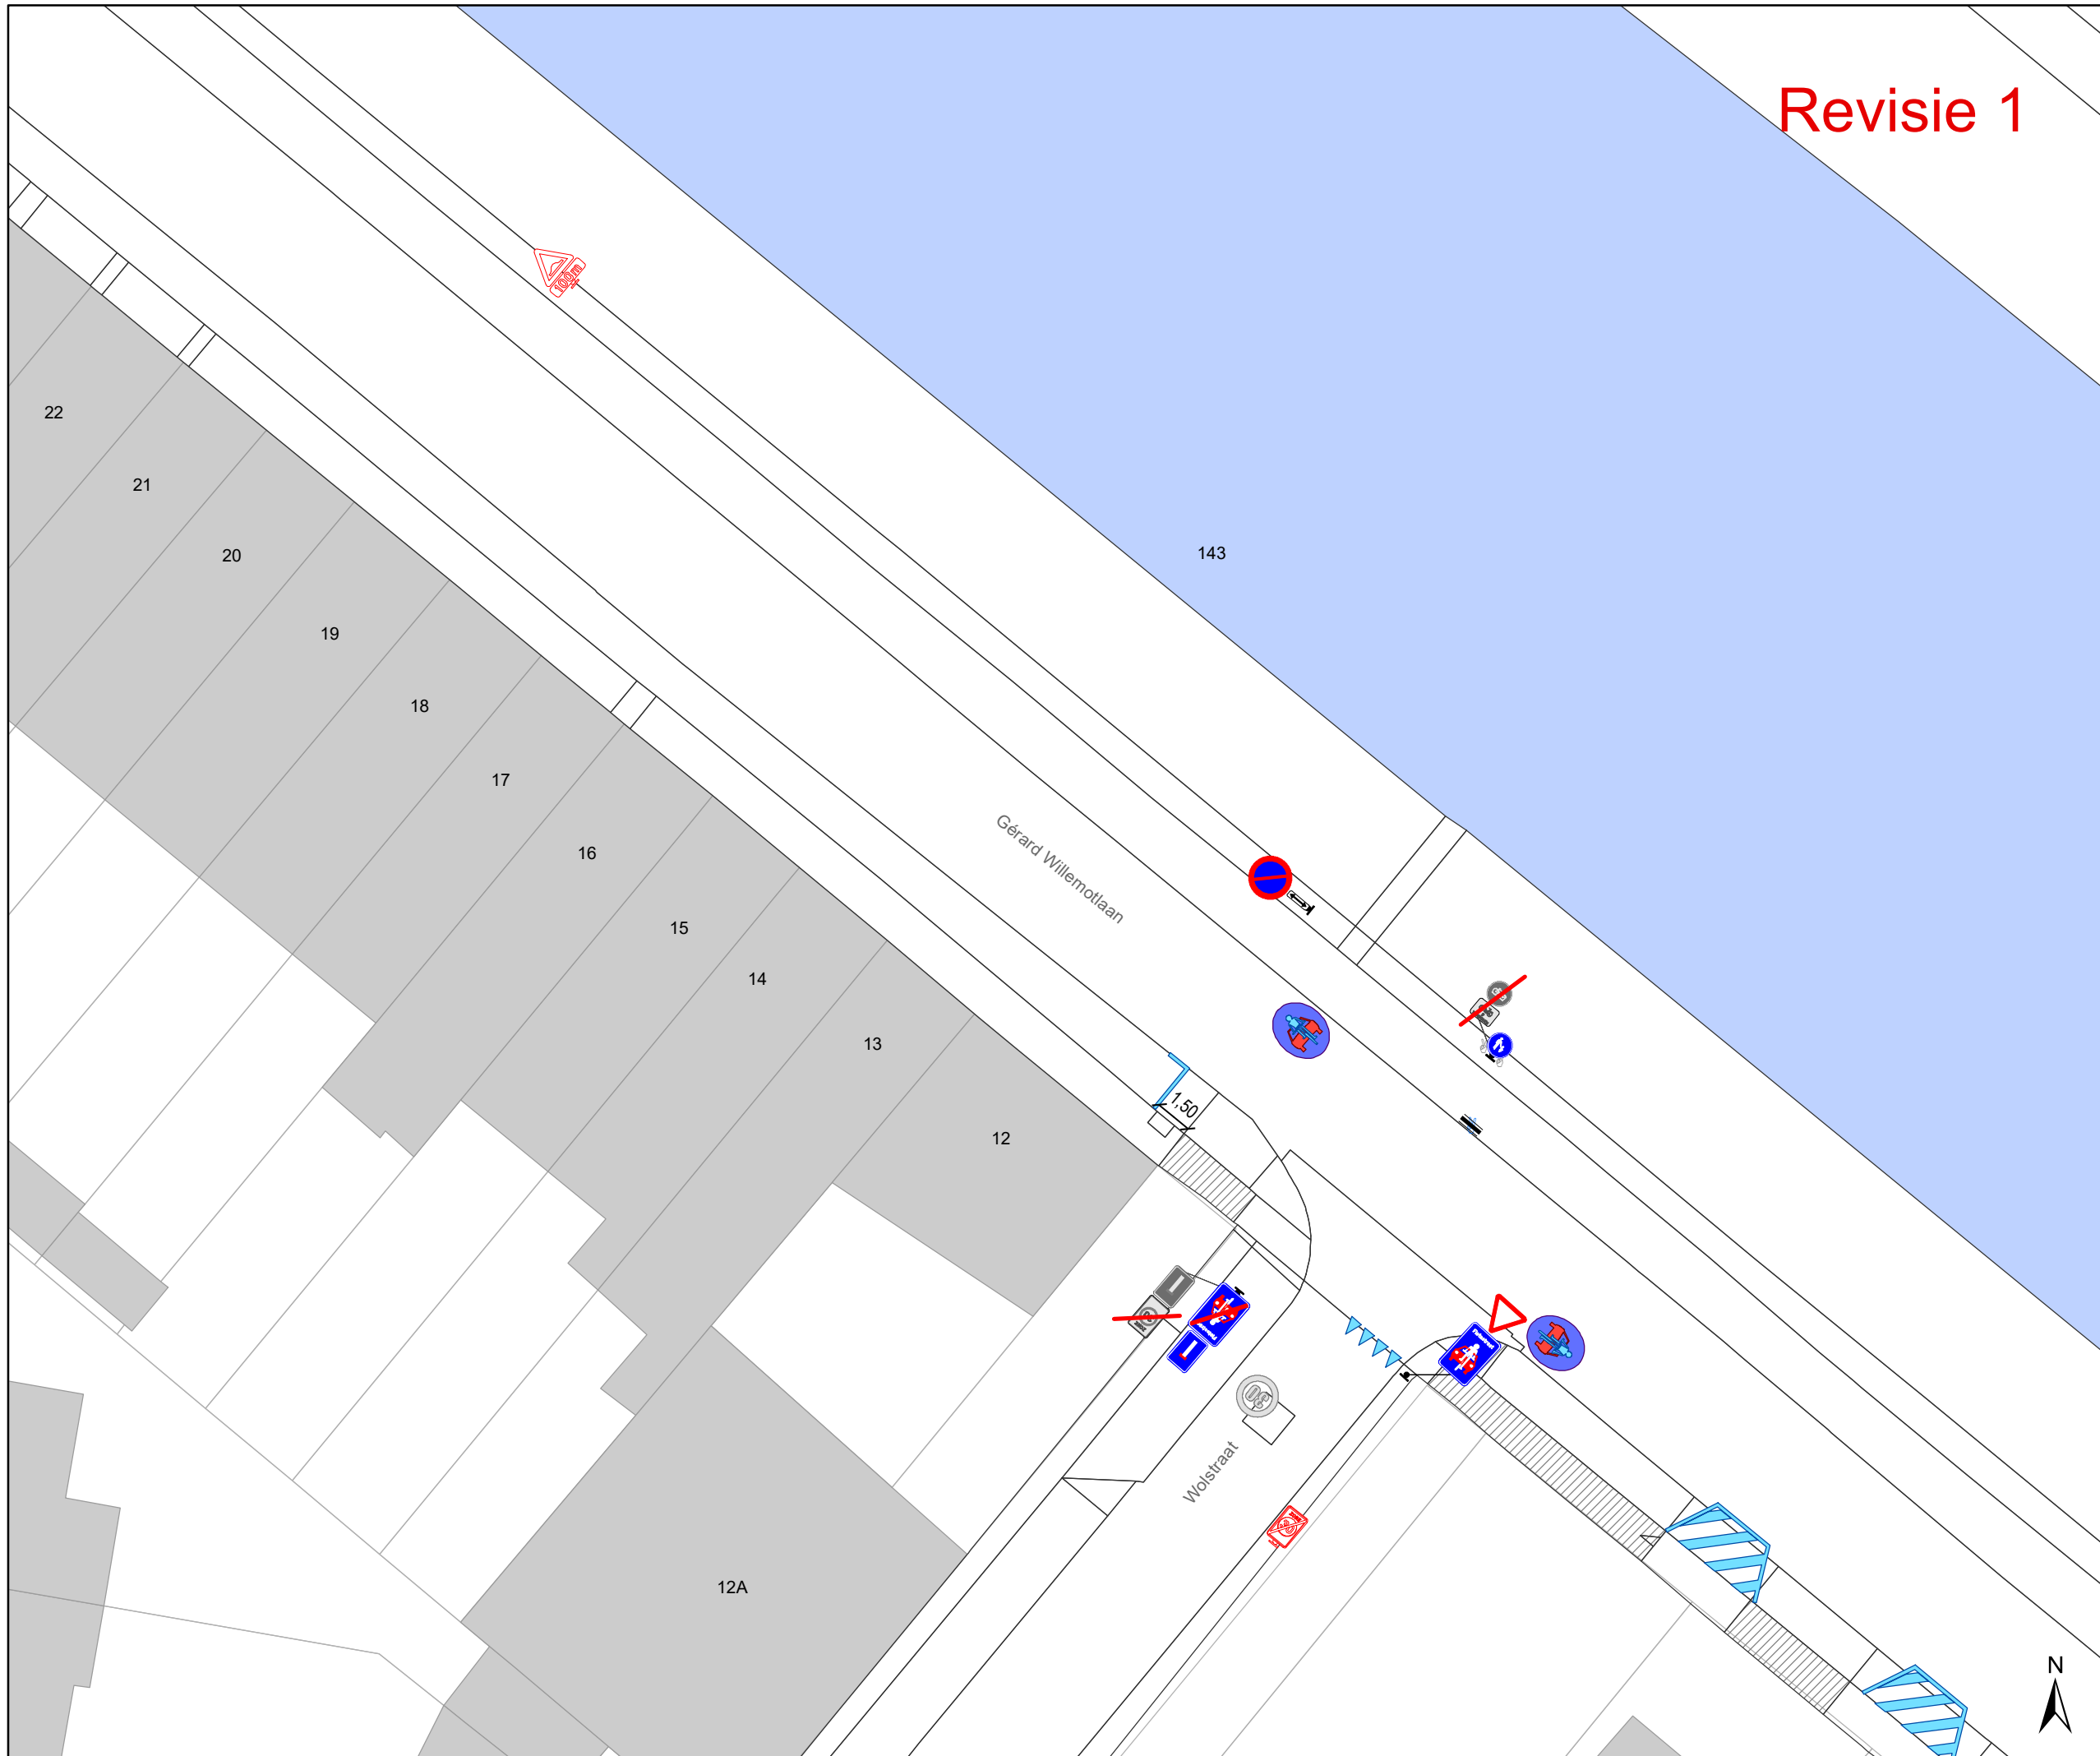


## Legende

- Bestaande verkeersborden
- Geplande verkeersborden
- Te verwijderen verkeersborden
- Bestaande wegmarkeringen
- Geplande wegmarkeringen
- Te verwijderen wegmarkeringen


## Straatmeubilair

- Gepland paaltje
- Bestaand paaltjes
- Andrieskruis 20cm van de boordsteen
- evenwijdig met de fietsstraat
- tegenover het midden van de tegenovergestelde straat

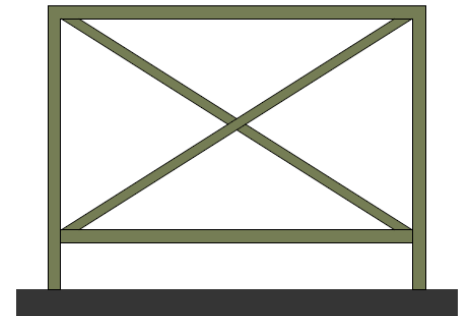

## Overige

- Ander gepland dossier
- Bestaande fietsenstalling

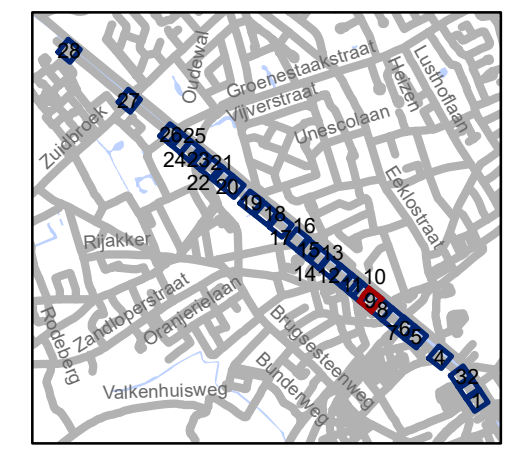




**gent:** Mobiliteitsbedrijf stad Gent  
Verkeerstechnische taken




## Groendreef - Willemotlaan fietsstraat

Dosiernummer P-204420			
DATUM	SCHAAL	PLAN	P FORMAAT
7/04/2021	1/250	9/28	A3




# Revisie 1

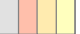
## Legende

-  Bestaande verkeersborden
-  Geplande verkeersborden
-  Te verwijderen verkeersborden



-  Bestaande wegmarkeringen
-  Geplande wegmarkeringen
-  Te verwijderen wegmarkeringen

## Straatmeubilair

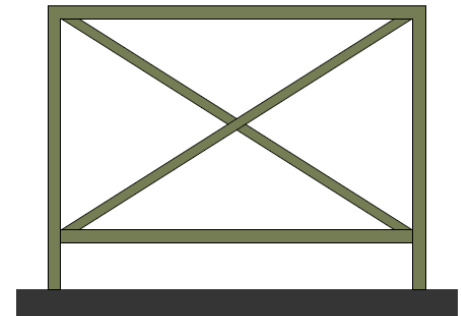-  Gepland paaltje
-  Bestaand paaltjes
-  - Andrieskruis 20cm van de boordsteen
- evenwijdig met de fietsstraat
- tegenover het midden van de tegenovergestelde straat



## Overige

-  Ander gepland dossier
-  Bestaande fietsenstalling





**gent:** Mobiliteitsbedrijf stad Gent  
Verkeerstechnische taken

## Groendreef - Willemotlaan fietsstraat

Dossiernummer P-204420

DATUM	SCHAAL	PLAN	P FORMAAT
7/04/2021	1/250	10/28	A3

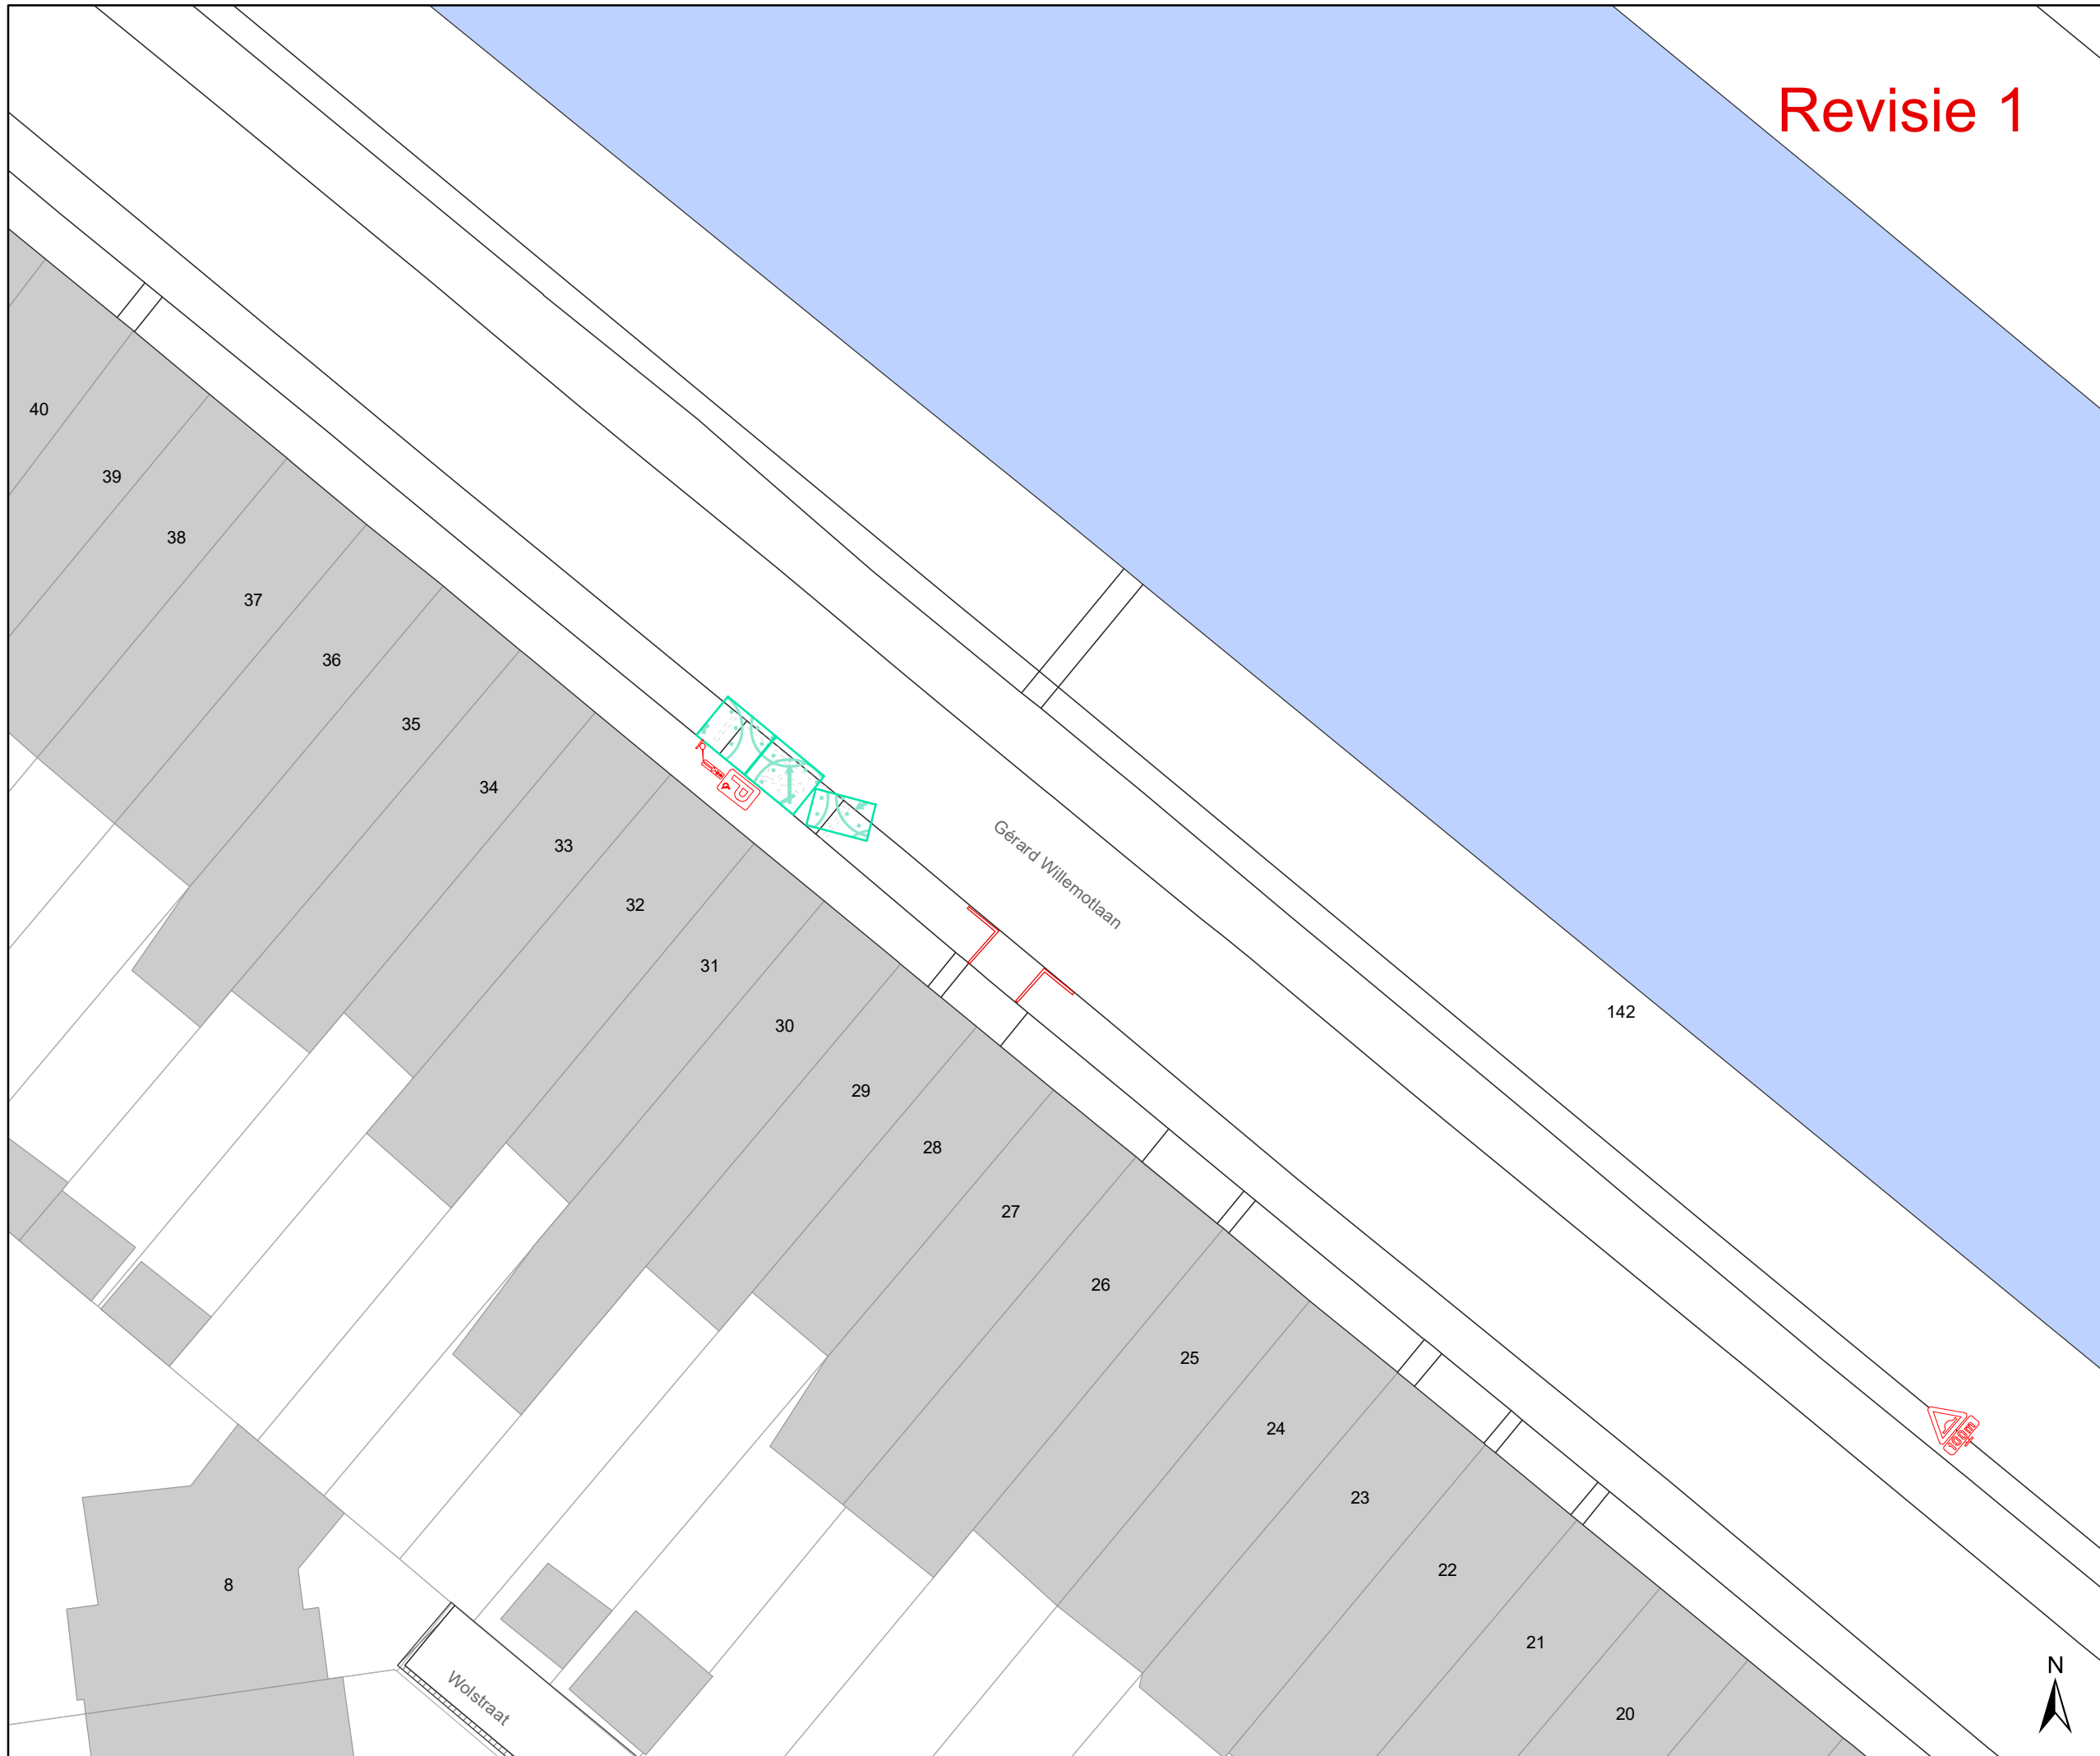

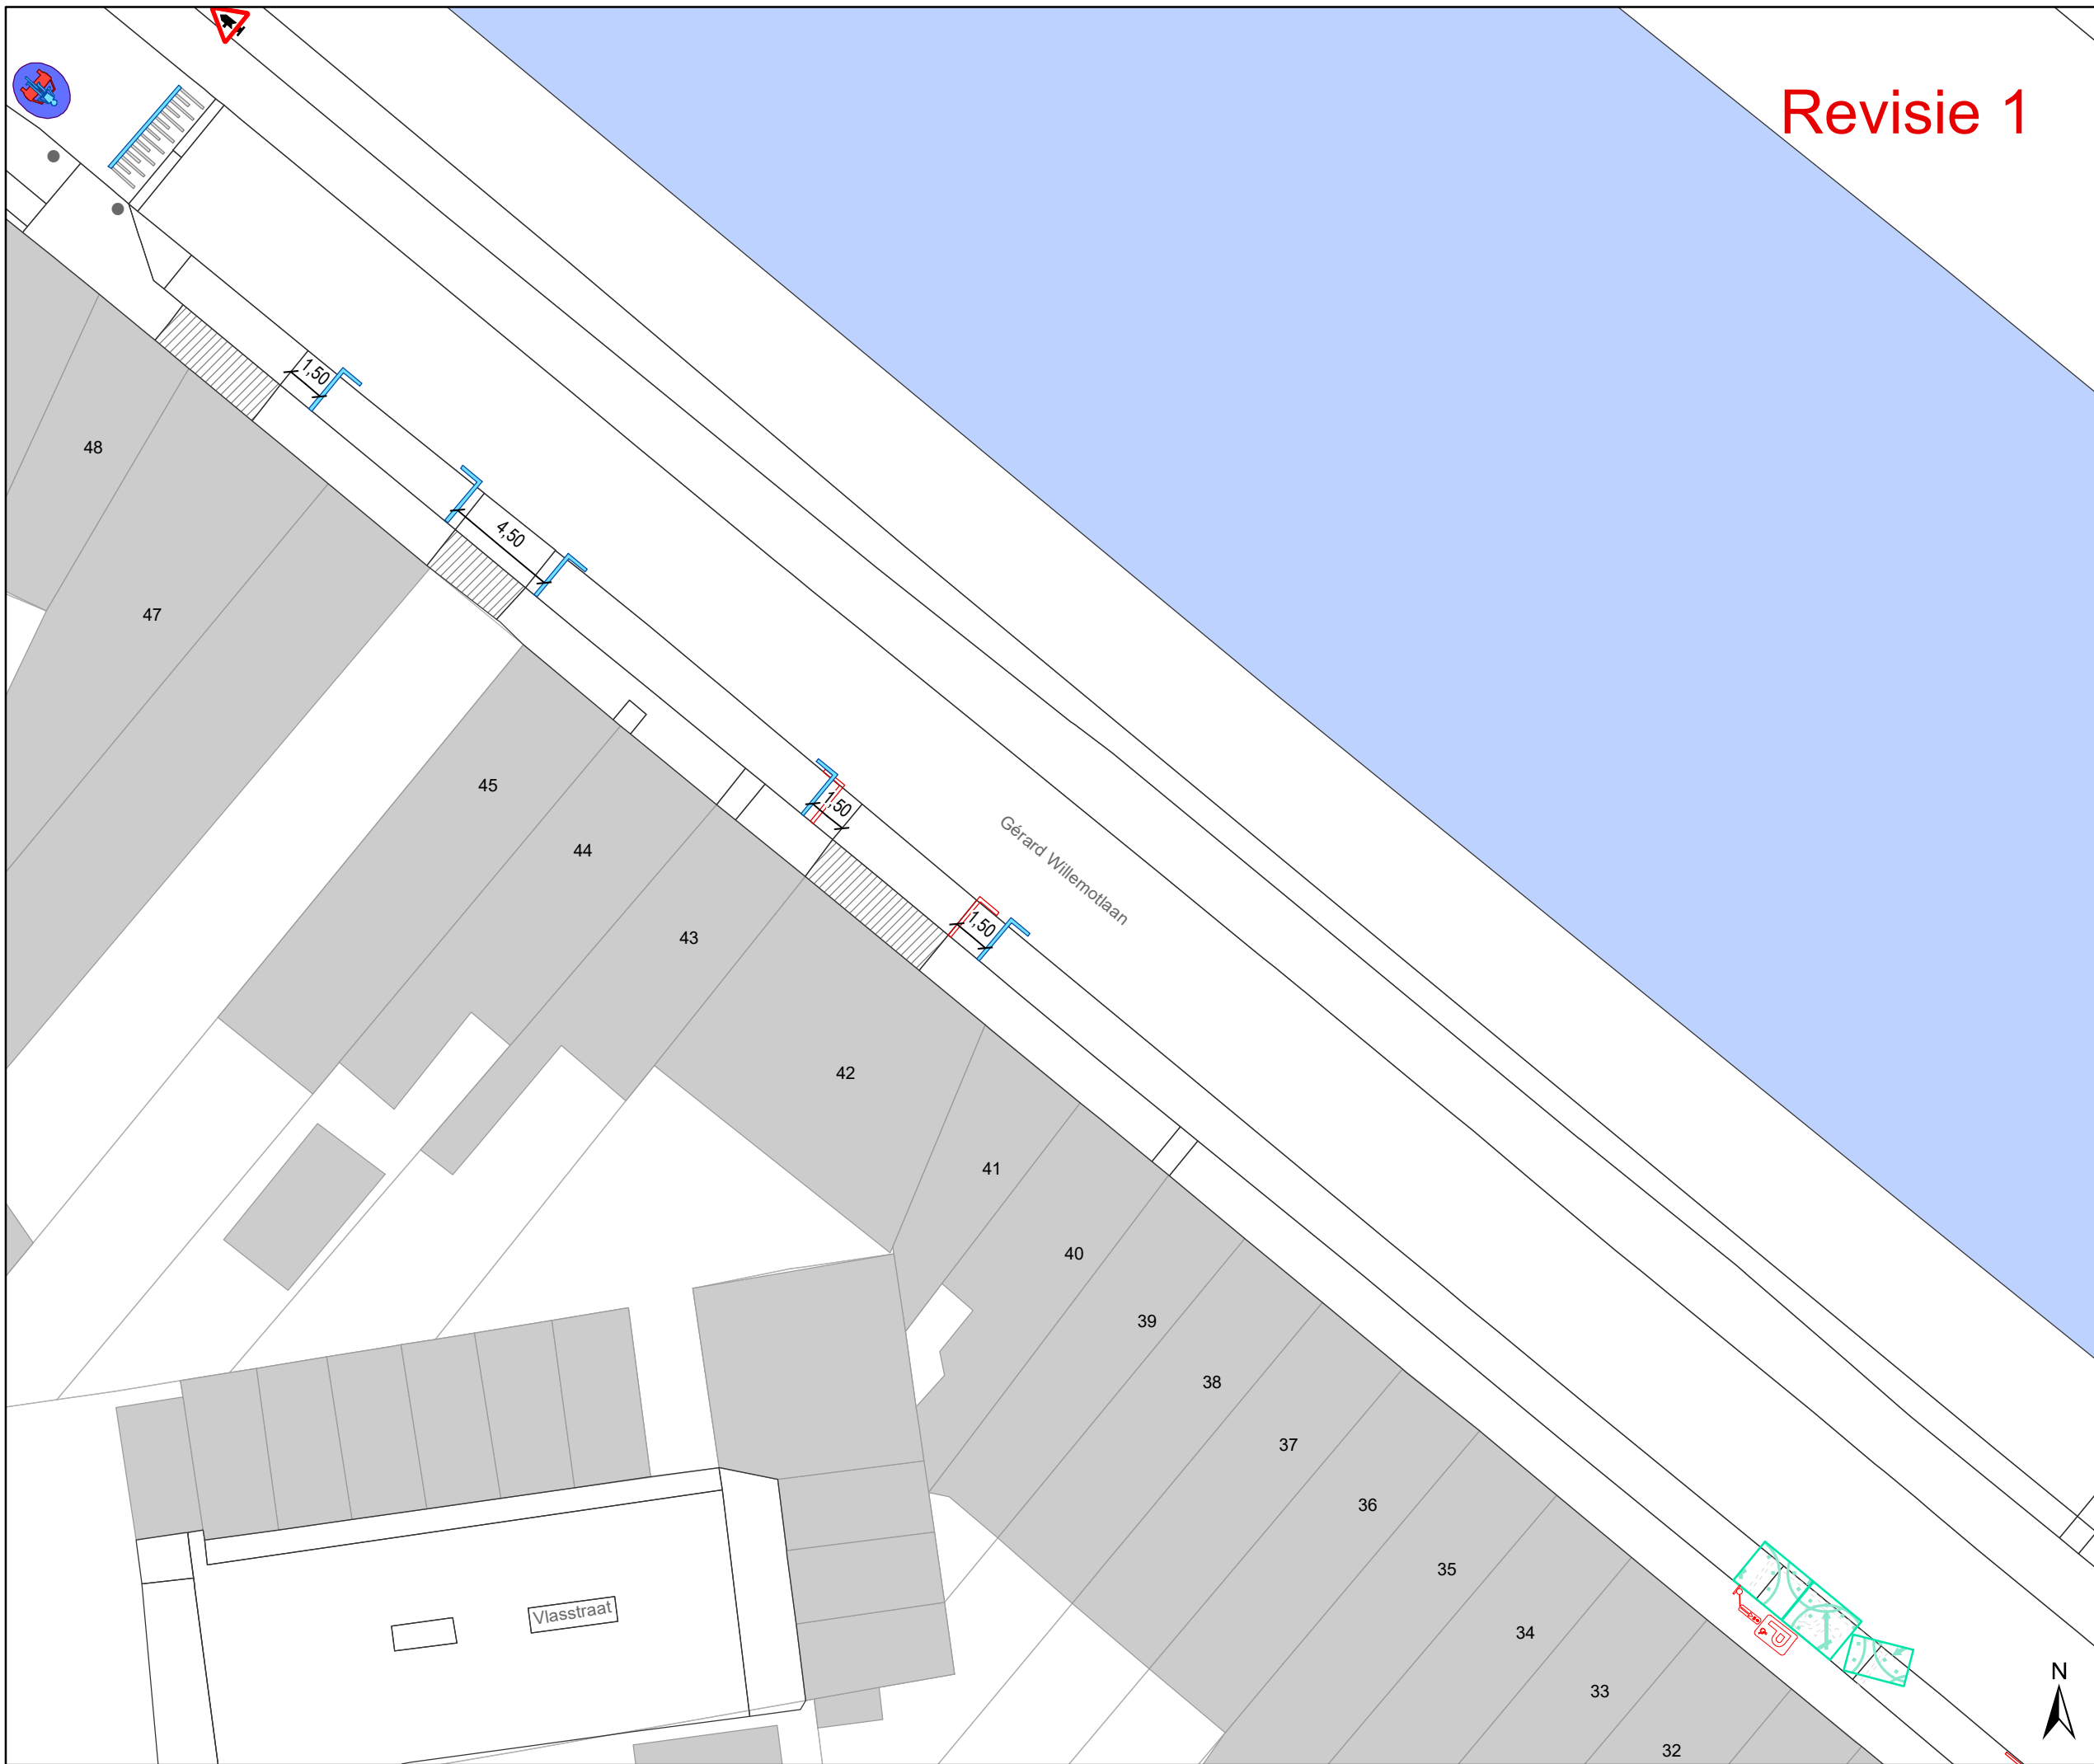




Revisie 1

**Legende**



-  Bestaande verkeersborden
-  Geplande verkeersborden
-  Te verwijderen verkeersborden
-  Bestaande wegmarkeringen
-  Geplande wegmarkeringen
-  Te verwijderen wegmarkeringen


**Straatmeubilair**

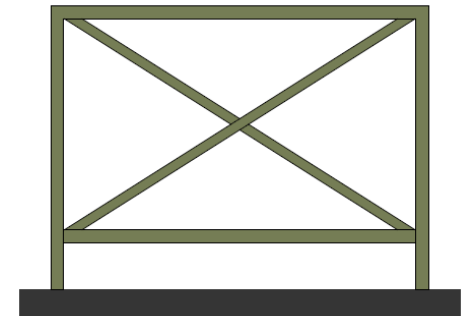-  Gepland paaltje
-  Bestaand paaltjes
-  - Andrieskruis 20cm van de boordsteen
- evenwijdig met de fietsstraat
- tegenover het midden van de tegenovergestelde straat



**Overige**

-  Ander gepland dossier
-  Bestaande fietsenstalling

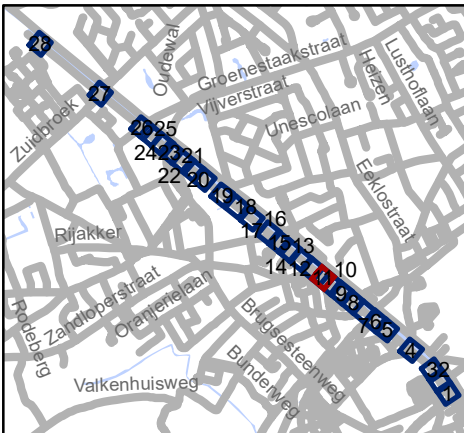

**gent:** Mobiliteitsbedrijf stad Gent  
Verkeerstechnische taken

**Groendreef - Willemotlaan  
fietsstraat**

Dossiernummer P-204420			
DATUM	SCHAAL	PLAN	P FORMAAT
7/04/2021	1/250	11/28	A3

# Revisie 1


## Legende

- Bestaande verkeersborden
- Geplande verkeersborden
- Te verwijderen verkeersborden

- Bestaande wegmarkeringen
- Geplande wegmarkeringen
- Te verwijderen wegmarkeringen


## Straatmeubilair

- Gepland paaltje
- Bestaand paaltjes
- Andrieskruis 20cm van de boordsteen
- evenwijdig met de fietsstraat
- tegenover het midden van de tegenovergestelde straat

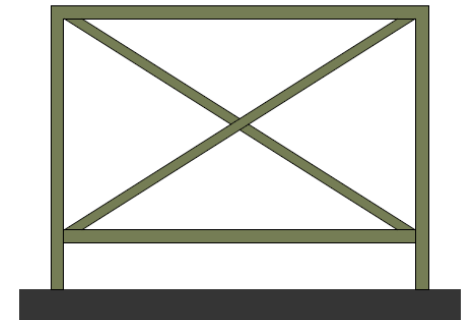

## Overige


- Ander gepland dossier
- Bestaande fietsenstalling

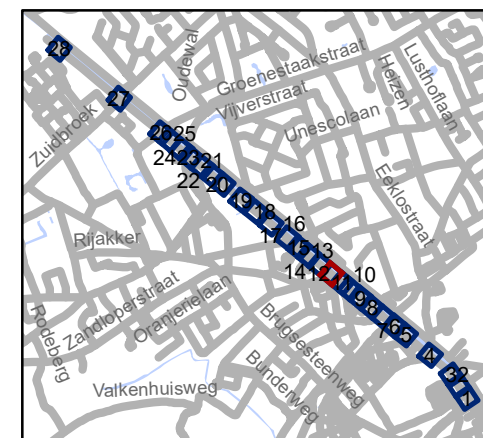

**gent:** Mobiliteitsbedrijf stad Gent  
Verkeerstechnische taken




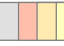

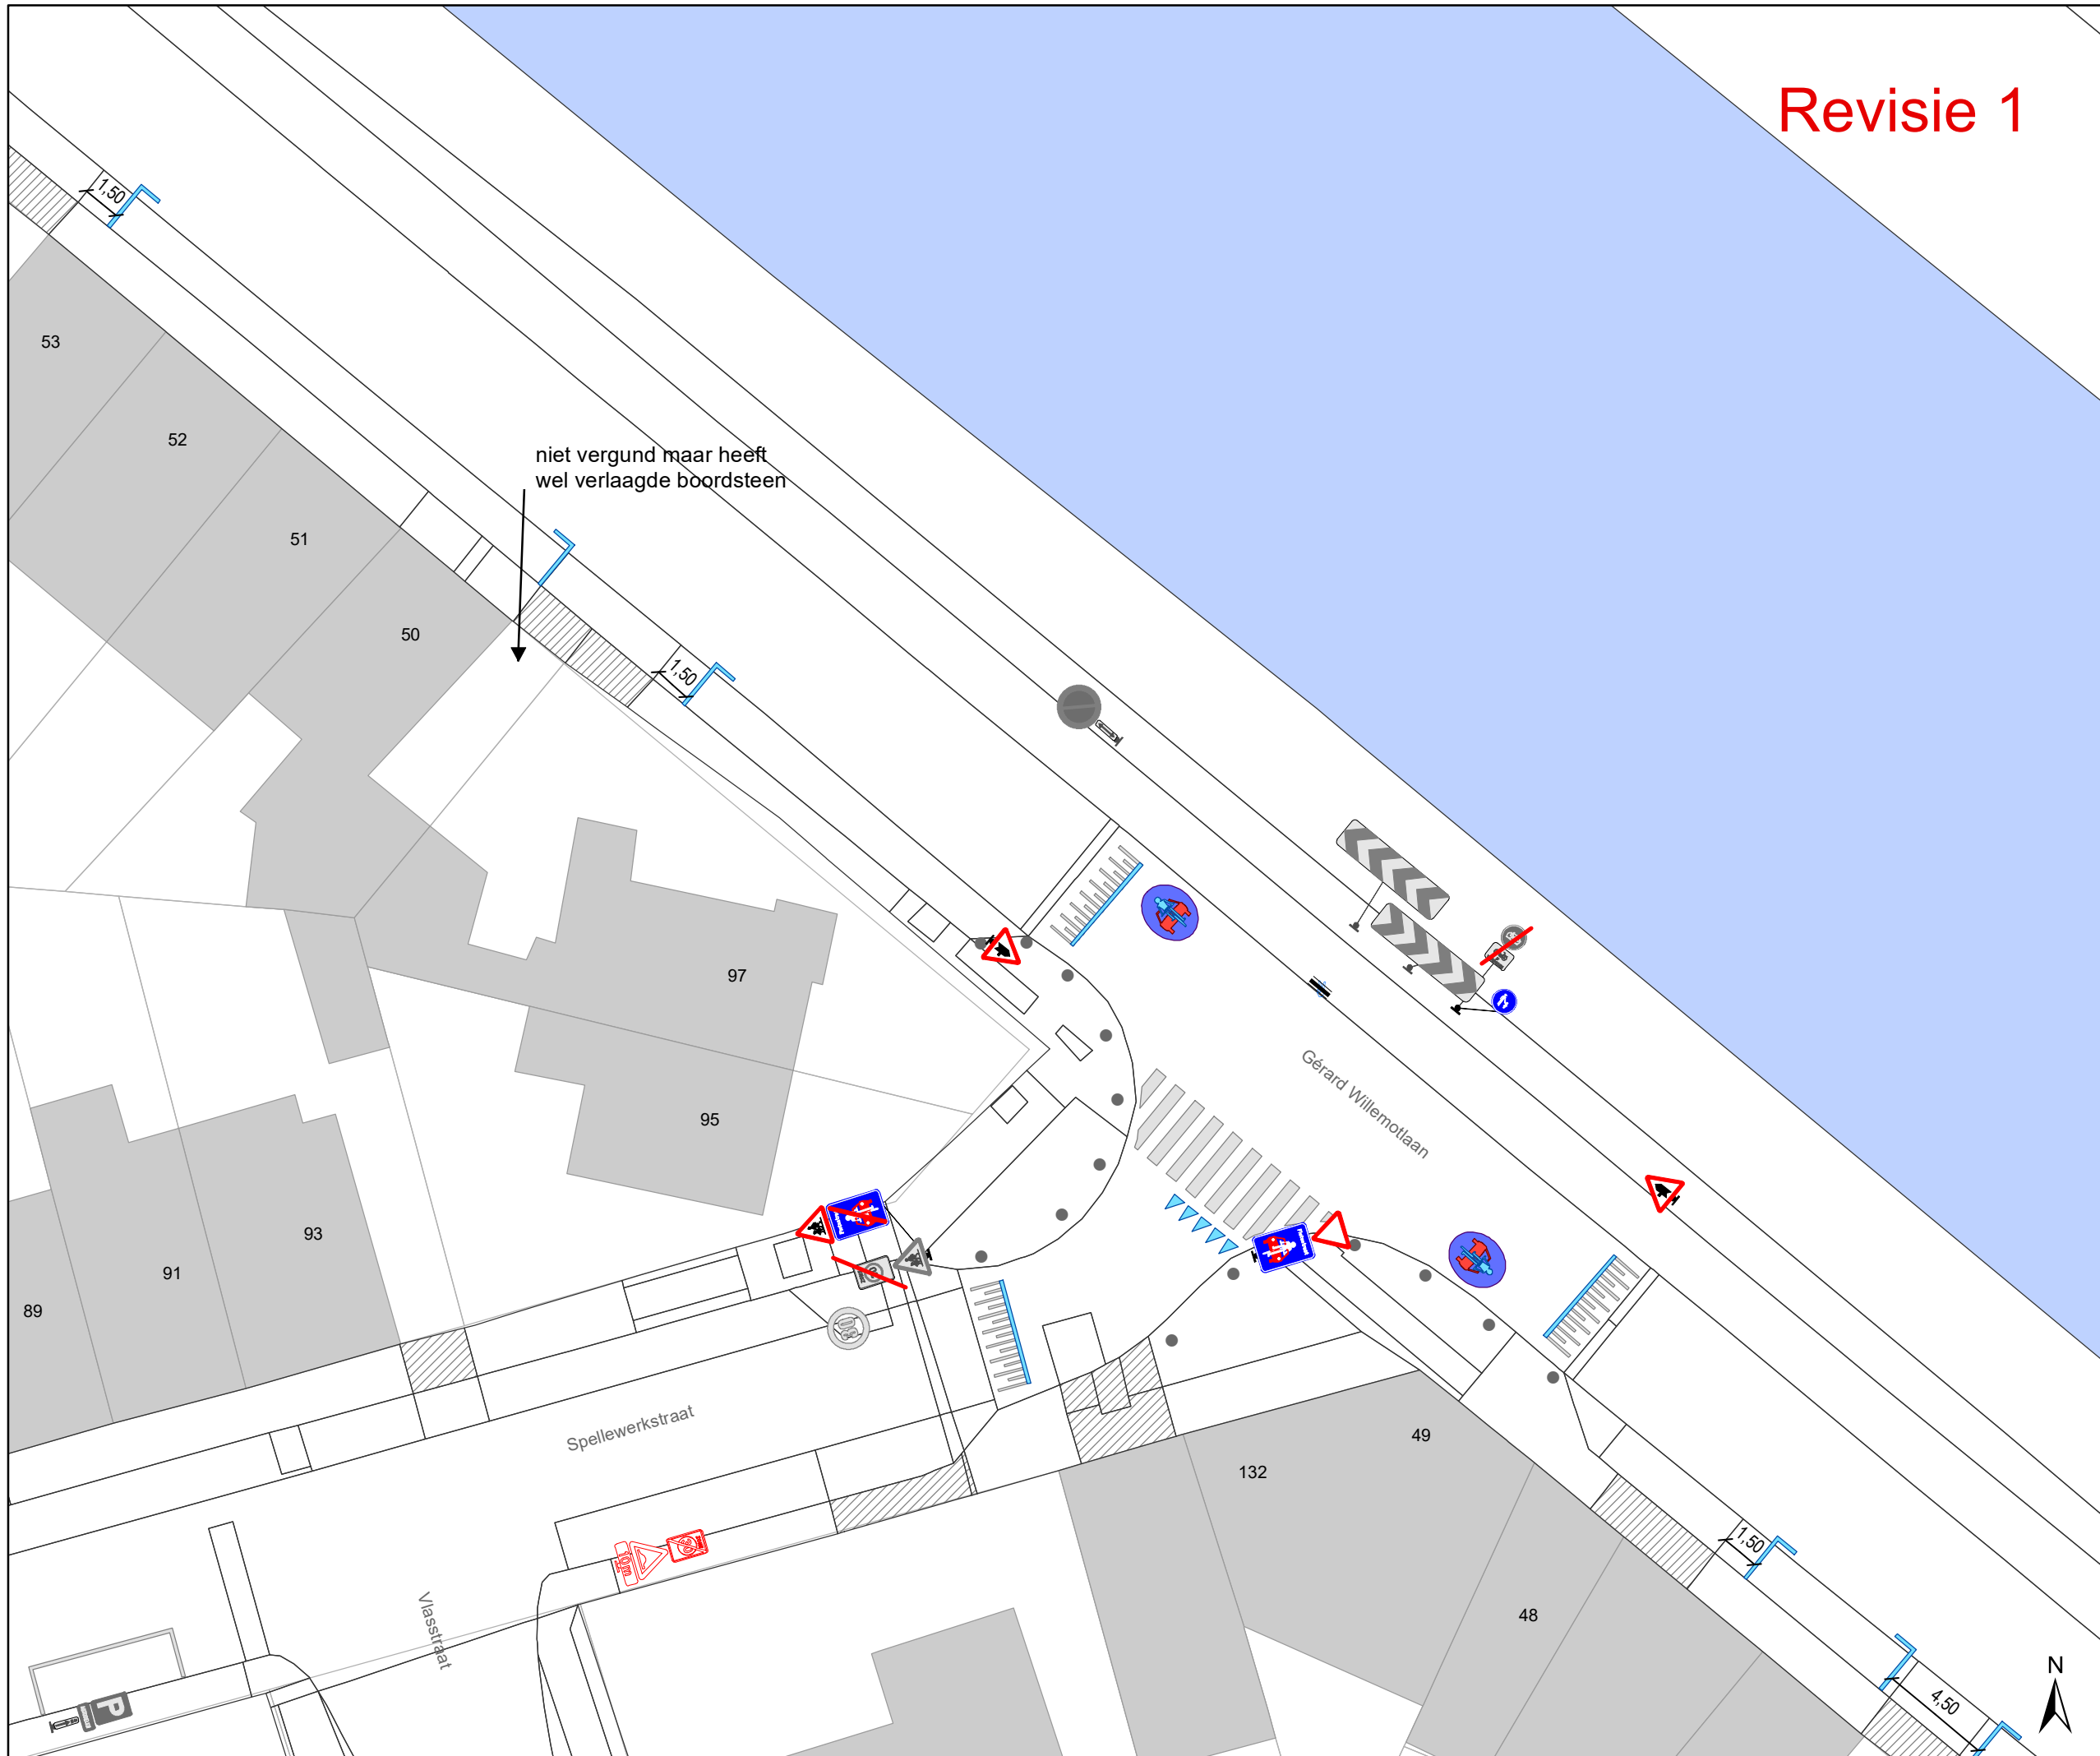
## Groendreef - Willemotlaan fietsstraat

Dossiernummer P-204420			
DATUM	SCHAAL	PLAN	P FORMAAT
7/04/2021	1/250	12/28	A3






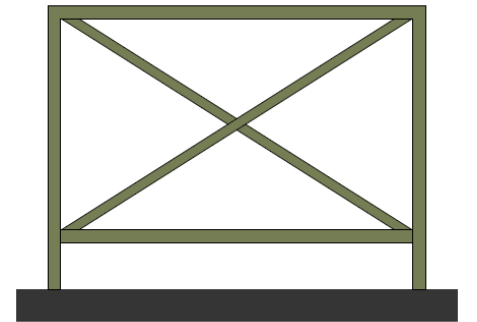
# Revisie 1

## Legende



-  Bestaande verkeersborden
-  Geplande verkeersborden
-  Te verwijderen verkeersborden
-  Bestaande wegmarkeringen
-  Geplande wegmarkeringen
-  Te verwijderen wegmarkeringen


## Straatmeubilair

-  Gepland paaltje
-  Bestaand paaltjes
-  - Andrieskruis 20cm van de boordsteen
- evenwijdig met de fietsstraat
- tegenover het midden van de tegenovergestelde straat



## Overige

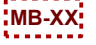-  Ander gepland dossier
-  Bestaande fietsenstalling

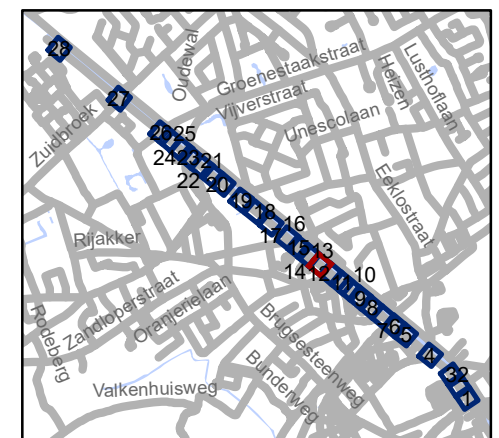


**gent:** Mobiliteitsbedrijf stad Gent  
Verkeerstechnische taken

## Groendreef - Willemotlaan fietsstraat

Dossiernummer P-204420

DATUM	SCHAAL	PLAN	P FORMAAT
7/04/2021	1/250	13/28	A3

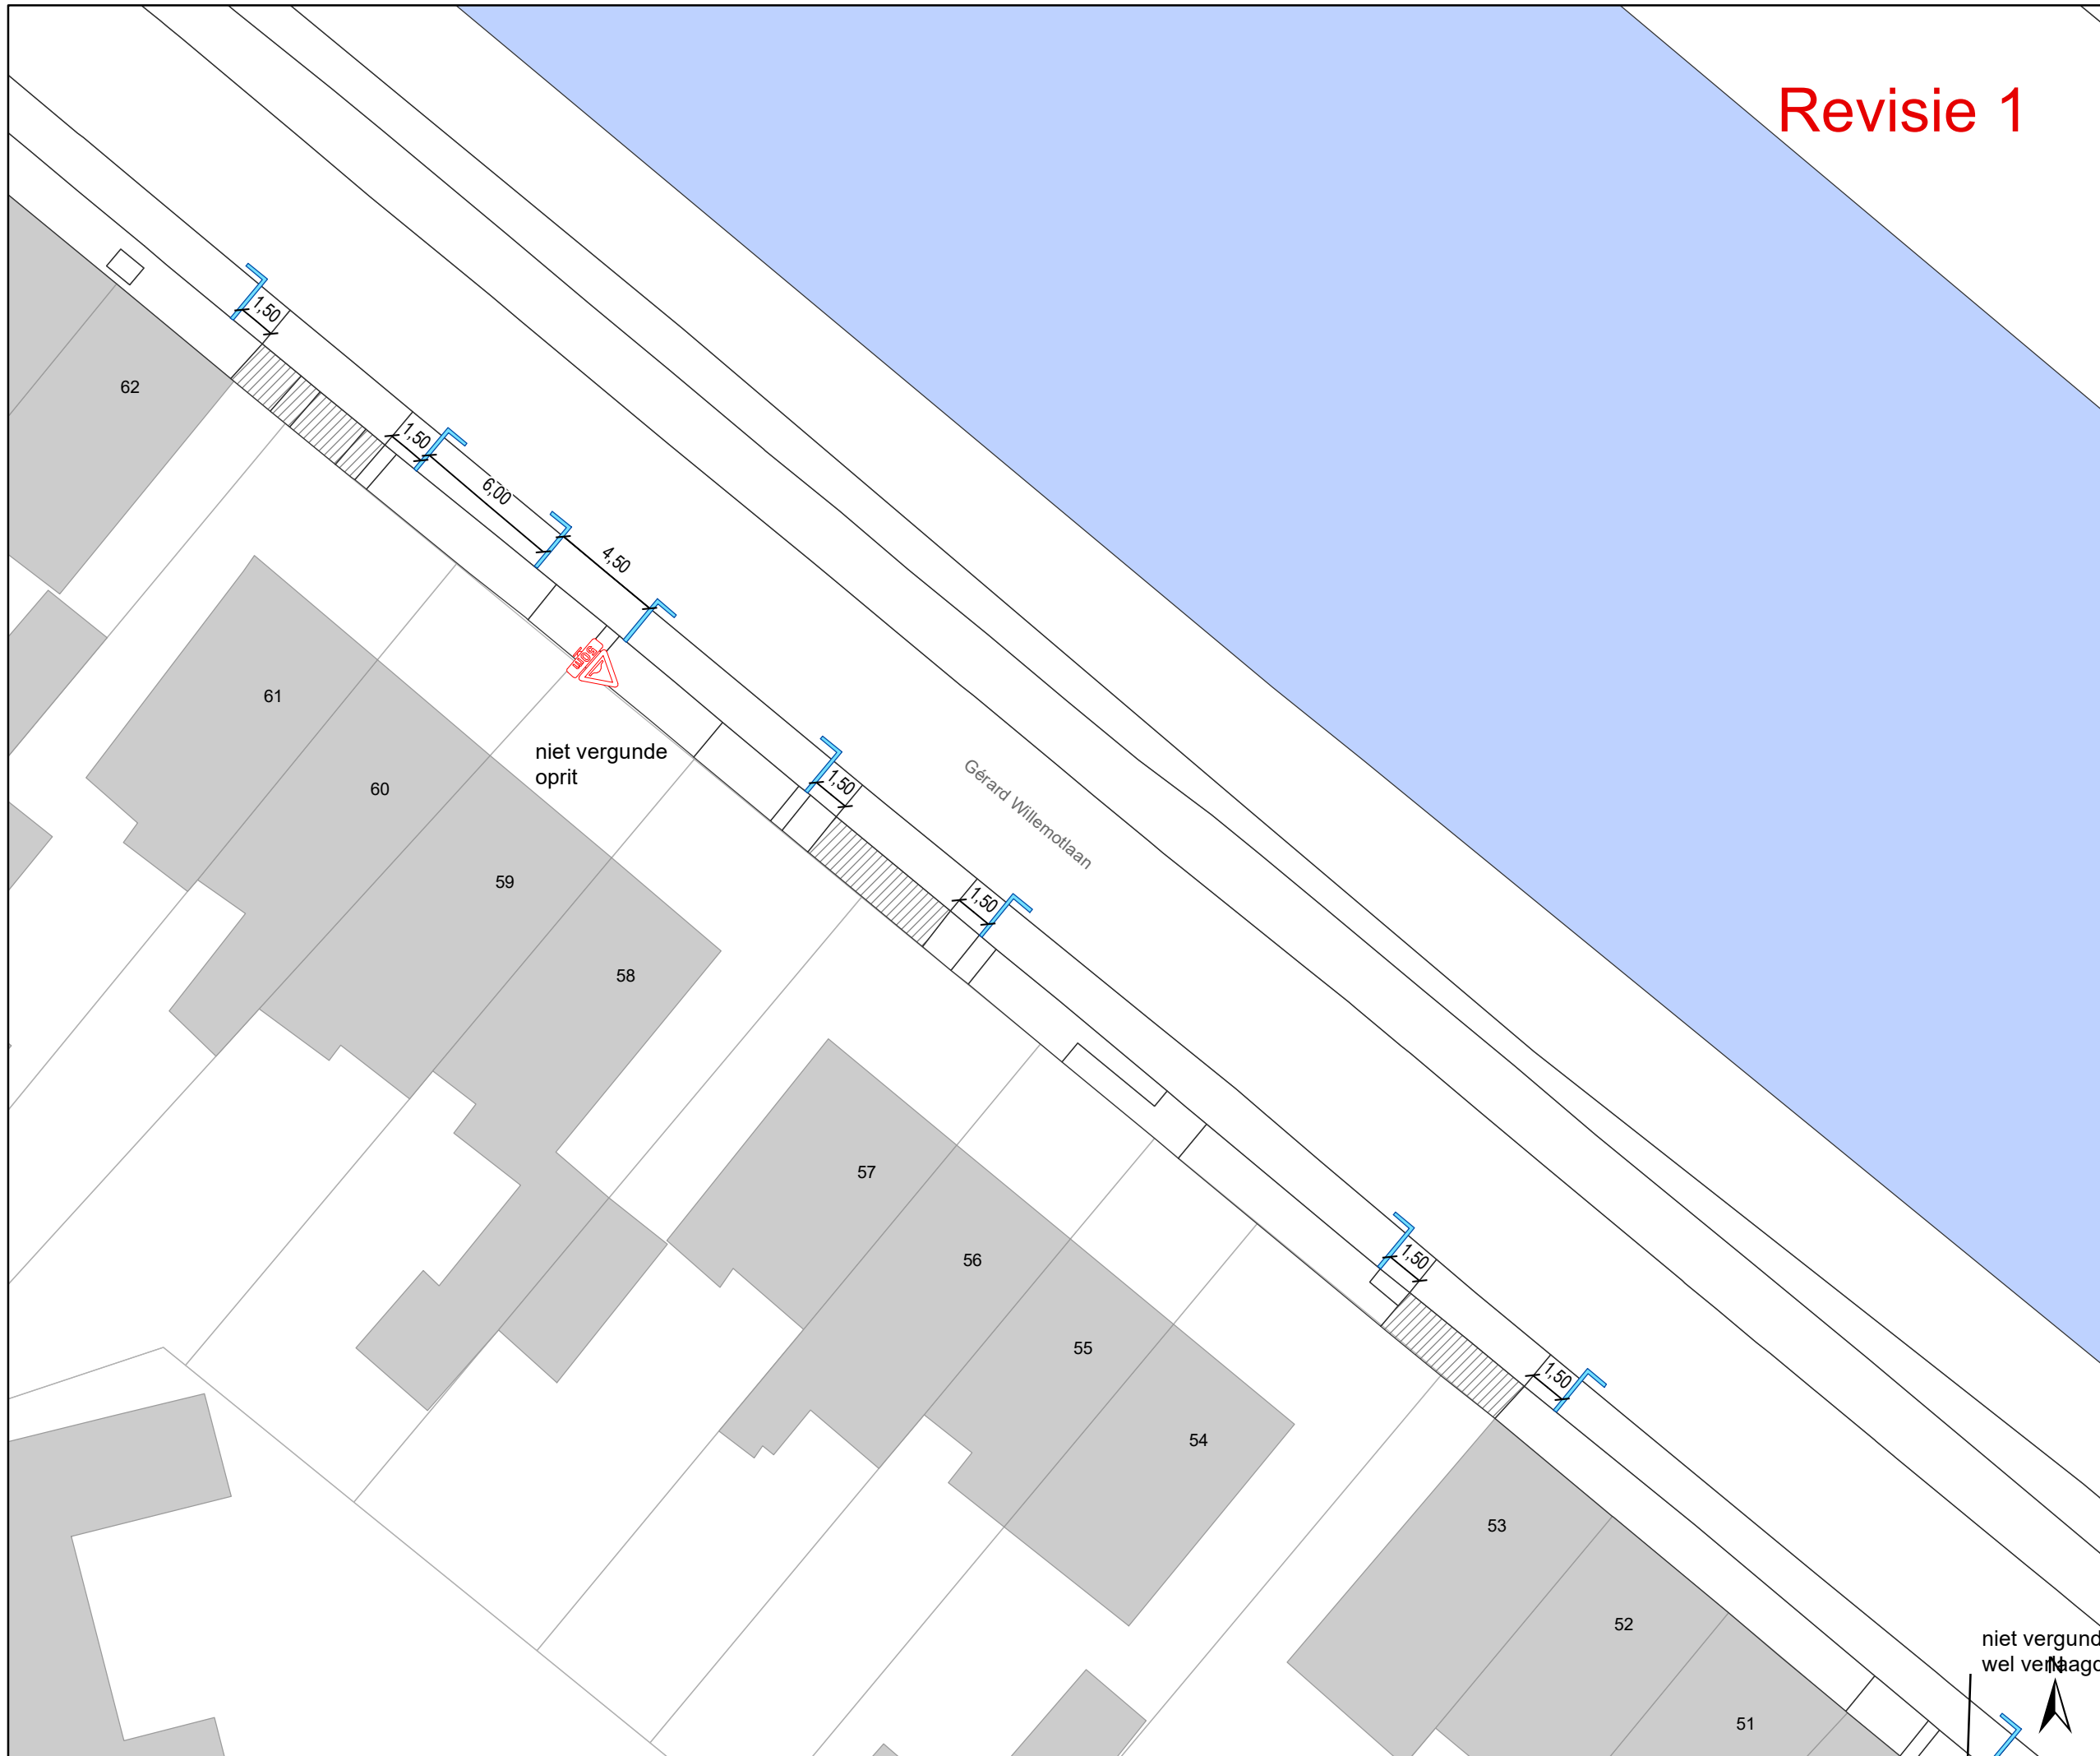

niet vergund  
wel vermeld

# Revisie 1


## Legende

- Bestaande verkeersborden
- Geplande verkeersborden
- Te verwijderen verkeersborden

- Bestaande wegmarkeringen
- Geplande wegmarkeringen
- Te verwijderen wegmarkeringen


## Straatmeubilair

- Gepland paaltje
- Bestaand paaltjes
- Andrieskruis 20cm van de boordsteen
- evenwijdig met de fietsstraat
- tegenover het midden van de tegenovergestelde straat

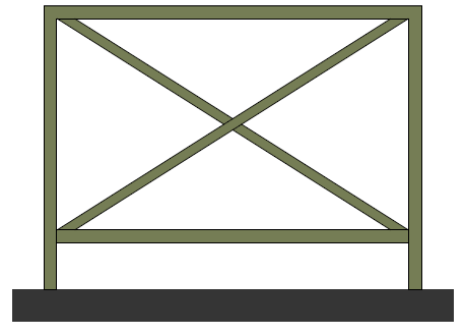

## Overige

- Ander gepland dossier
- Bestaande fietsenstalling

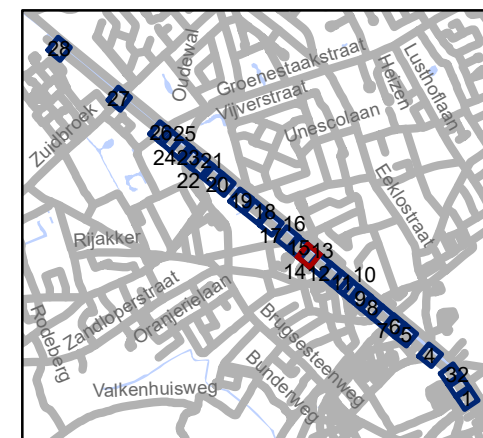

**gent:** Mobiliteitsbedrijf stad Gent  
Verkeerstechnische taken




## Groendreef - Willemotlaan fietsstraat




Dossiernummer P-204420

DATUM	SCHAAL	PLAN	P FORMAAT
7/04/2021	1/250	14/28	A3


# Revisie 1


## Legende

-  Bestaande verkeersborden
-  Geplande verkeersborden
-  Te verwijderen verkeersborden



-  Bestaande wegmarkeringen
-  Geplande wegmarkeringen
-  Te verwijderen wegmarkeringen


## Straatmeubilair

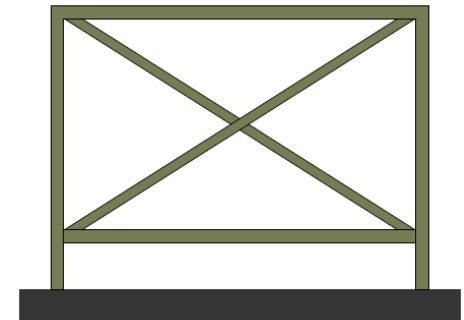-  Gepland paaltje
-  Bestaand paaltjes
-  - Andrieskruis 20cm van de boordsteen
- evenwijdig met de fietsstraat
- tegenover het midden van de tegenovergestelde straat



## Overige

-  Ander gepland dossier
-  Bestaande fietsenstalling

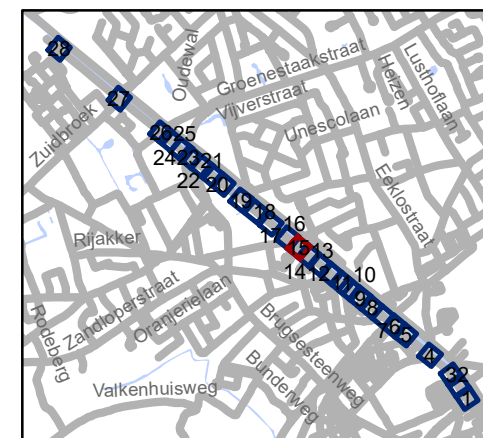

**gent:** Mobiliteitsbedrijf stad Gent  
Verkeerstechnische taken




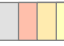


## Groendreef - Willemotlaan fietsstraat

Dossiernummer P-204420



DATUM	SCHAAL	PLAN	P FORMAAT
7/04/2021	1/250	15/28	A3


# Revisie 1

## Legende



-  Bestaande verkeersborden
-  Geplande verkeersborden
-  Te verwijderen verkeersborden
-  Bestaande wegmarkeringen
-  Geplande wegmarkeringen
-  Te verwijderen wegmarkeringen


## Straatmeubilair

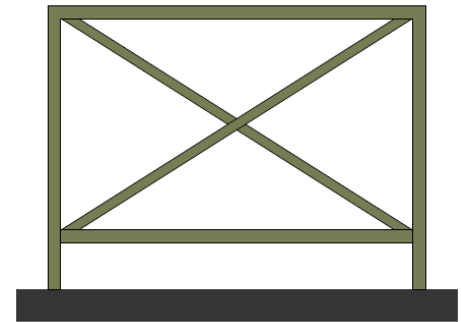-  Gepland paaltje
-  Bestaand paaltjes
-  - Andrieskruis 20cm van de boordsteen
- evenwijdig met de fietsstraat
- tegenover het midden van de tegenovergestelde straat



## Overige

-  Ander gepland dossier
-  Bestaande fietsenstalling

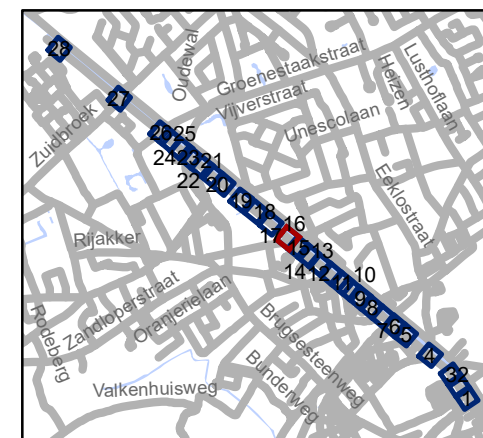


**gent:** Mobiliteitsbedrijf stad Gent  
Verkeerstechnische taken

## Groendreef - Willemotlaan fietsstraat





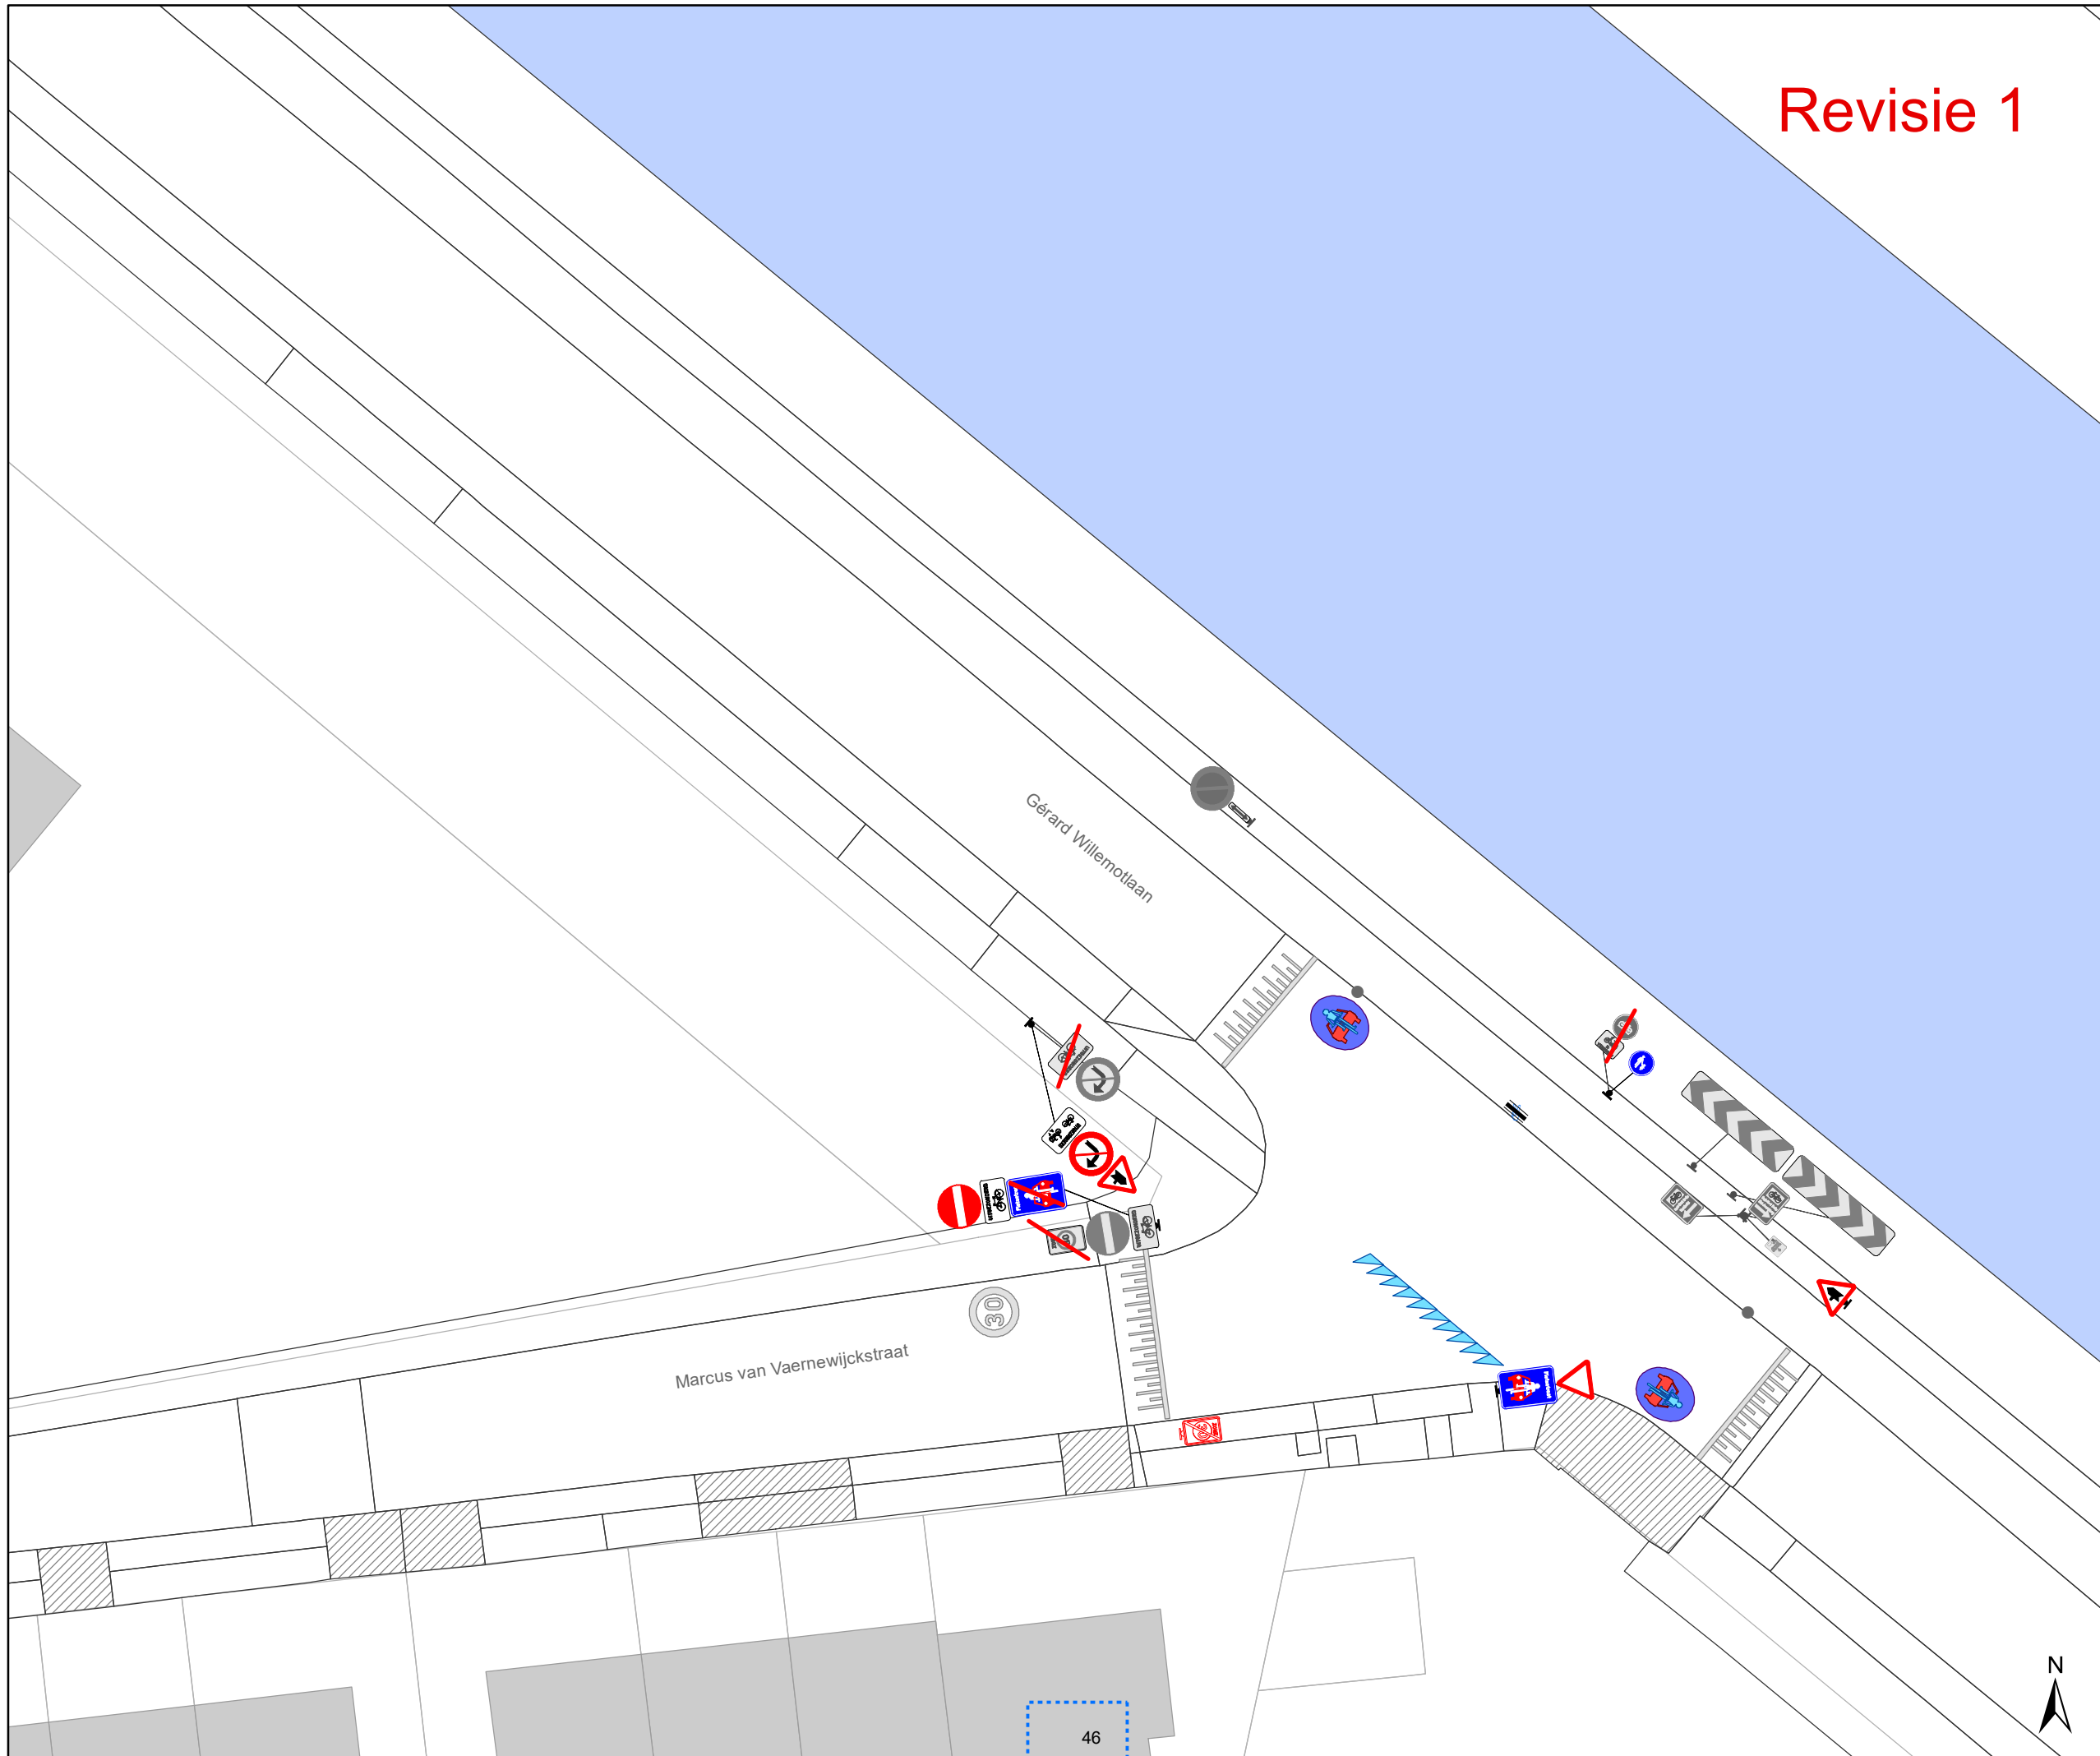

Dossiernummer P-204420

DATUM	SCHAAL	PLAN	P FORMAAT
7/04/2021	1/250	16/28	A3




# Revisie 1

## Legende



-  Bestaande verkeersborden
-  Geplande verkeersborden
-  Te verwijderen verkeersborden
-  Bestaande wegmarkeringen
-  Geplande wegmarkeringen
-  Te verwijderen wegmarkeringen


## Straatmeubilair

-  Gepland paaltje
-  Bestaand paaltjes
-  - Andrieskruis 20cm van de boordsteen  
- evenwijdig met de fietsstraat  
- tegenover het midden van de tegenovergestelde straat

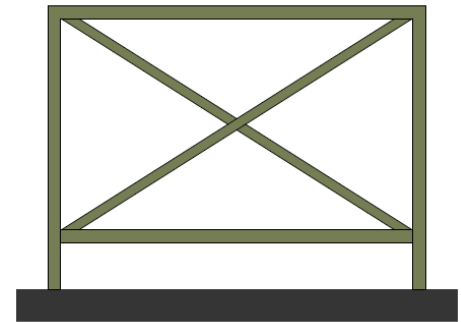

## Overige

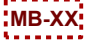
-  Ander gepland dossier
-  Bestaande fietsenstalling

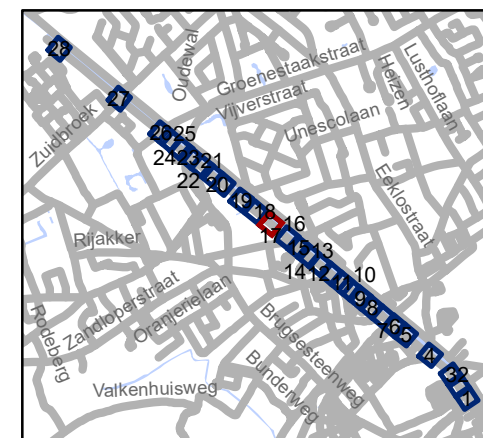

**gent:** Mobiliteitsbedrijf stad Gent  
Verkeerstechnische taken





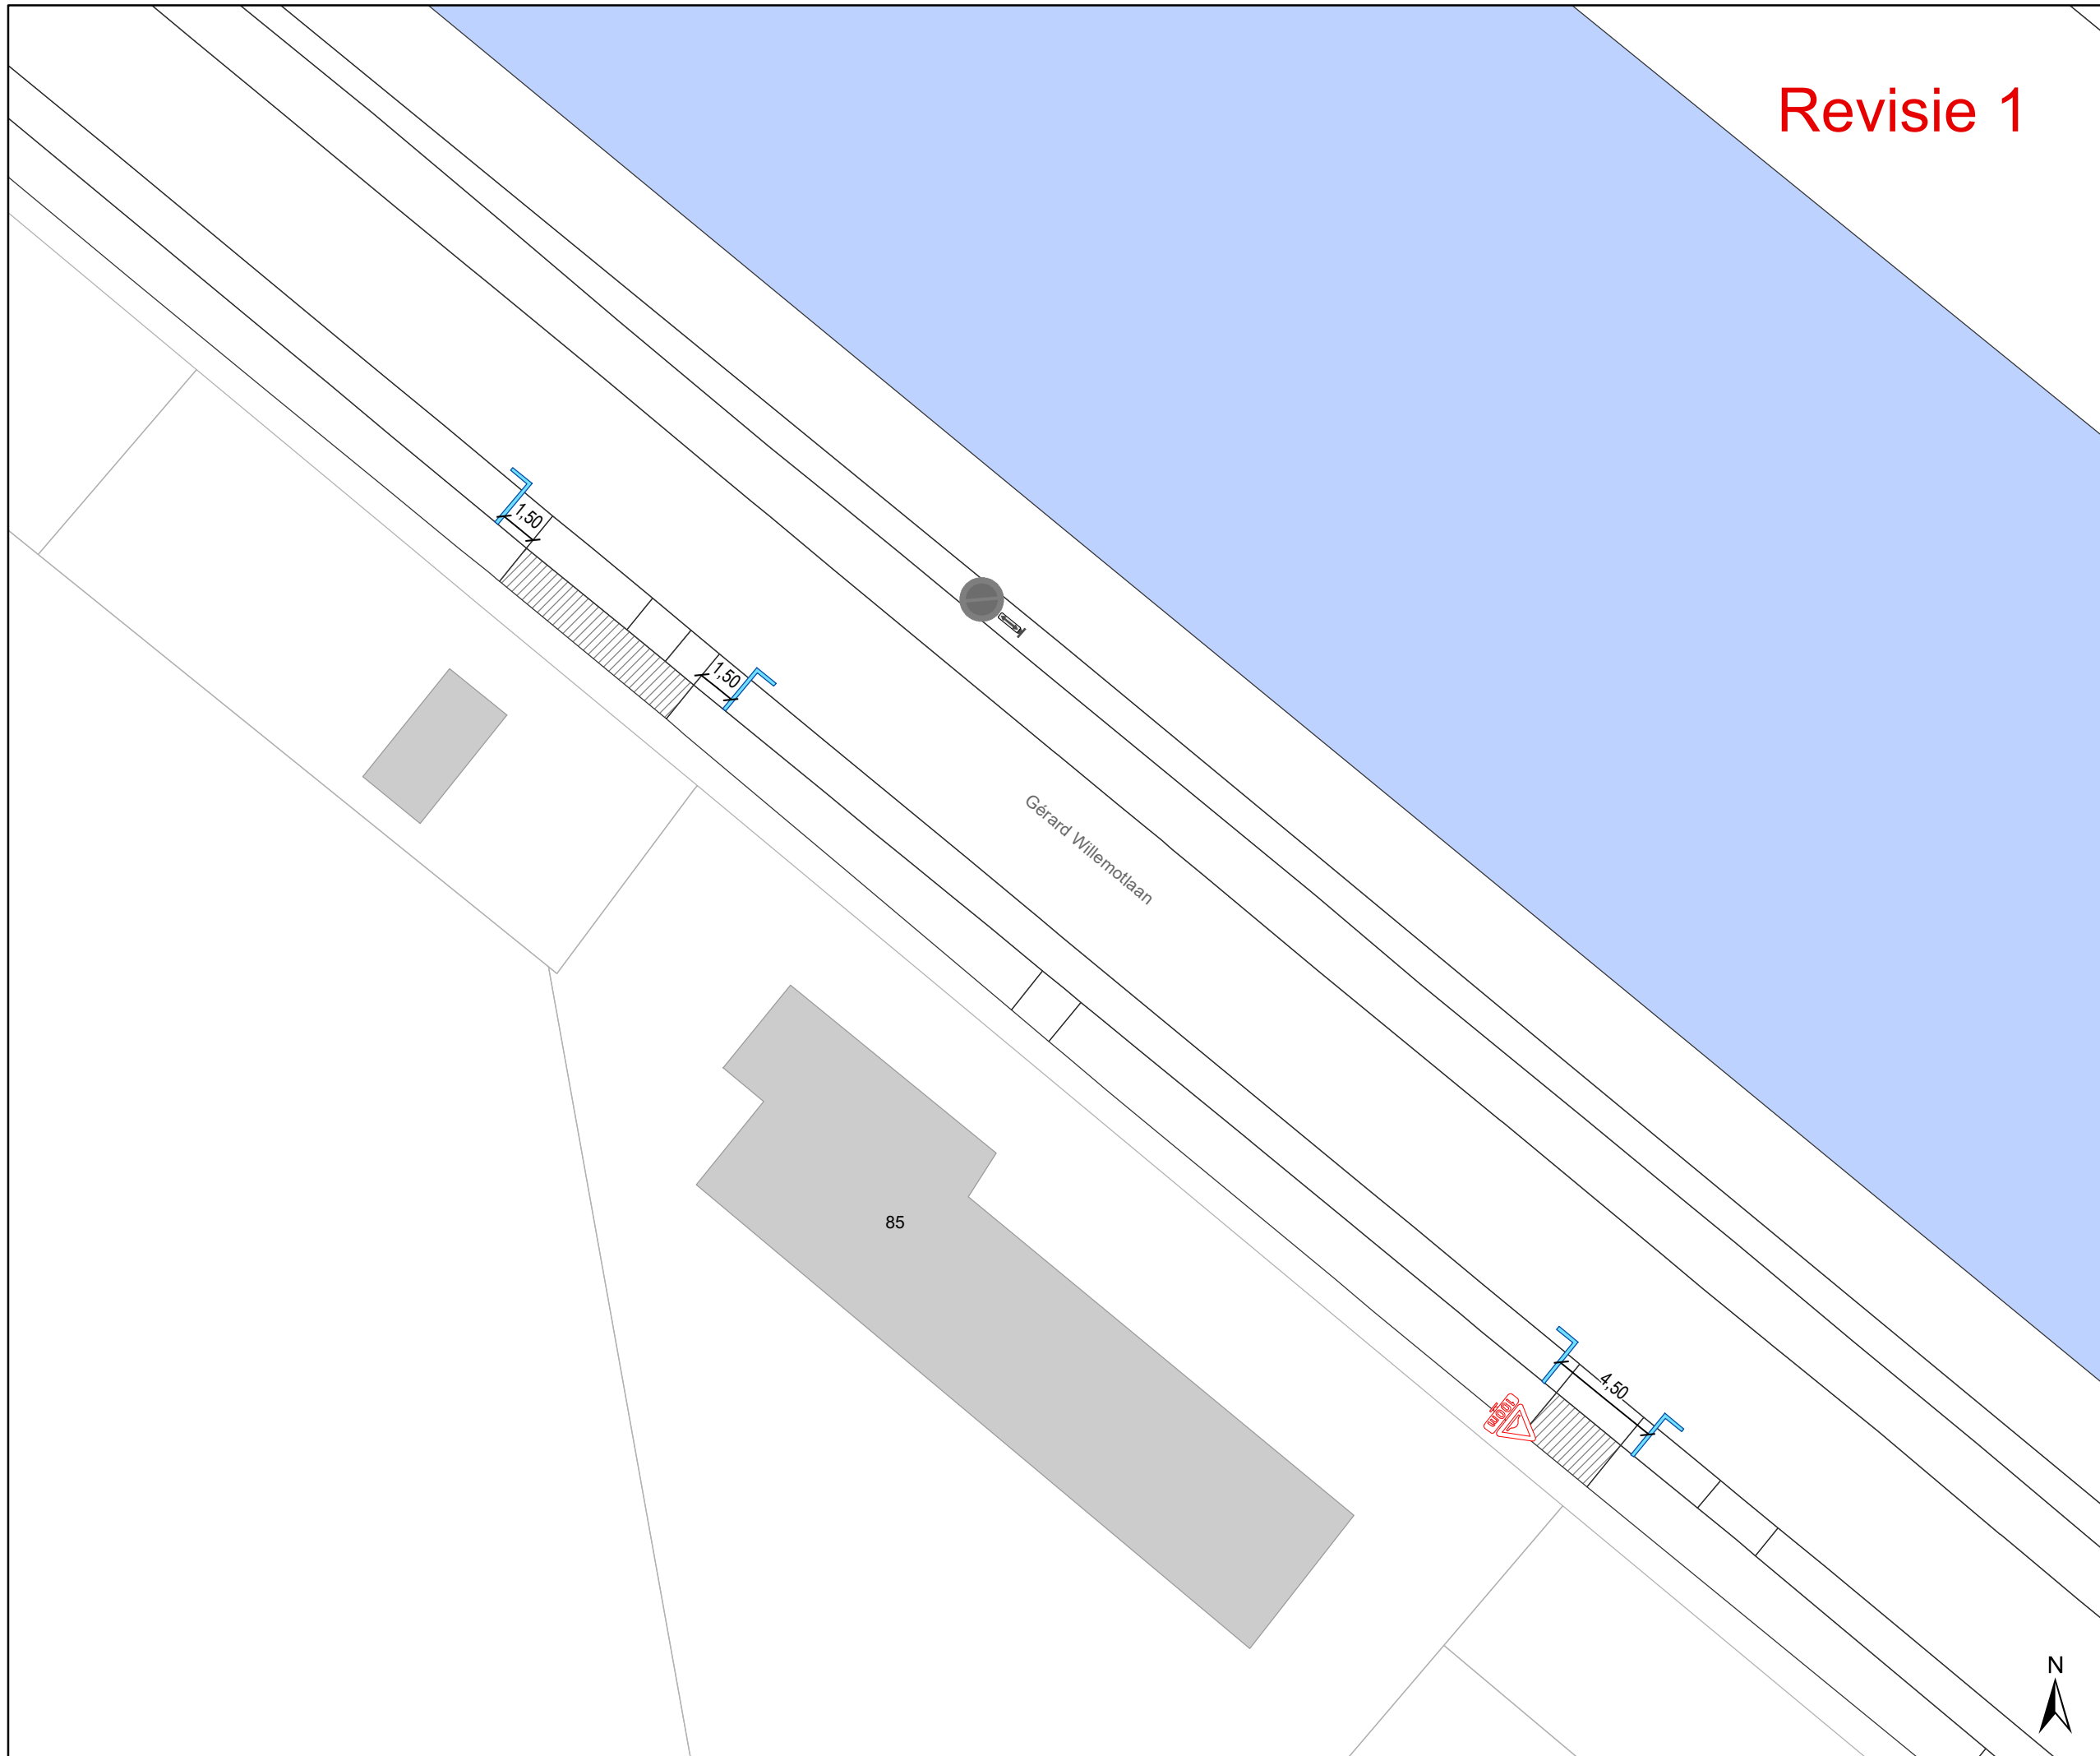

## Groendreef - Willemotlaan fietsstraat

Dossiernummer P-204420			
DATUM	SCHAAL	PLAN	P FORMAAT
7/04/2021	1/250	17/28	A3




# Revisie 1

## Legende



-  Bestaande verkeersborden
-  Geplande verkeersborden
-  Te verwijderen verkeersborden
-  Bestaande wegmarkeringen
-  Geplande wegmarkeringen
-  Te verwijderen wegmarkeringen


## Straatmeubilair

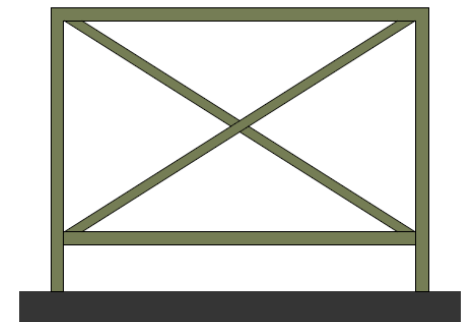-  Gepland paaltje
-  Bestaand paaltjes
-  - Andrieskruis 20cm van de boordsteen
- evenwijdig met de fietsstraat
- tegenover het midden van de tegenovergestelde straat



## Overige

-  Ander gepland dossier
-  Bestaande fietsenstalling

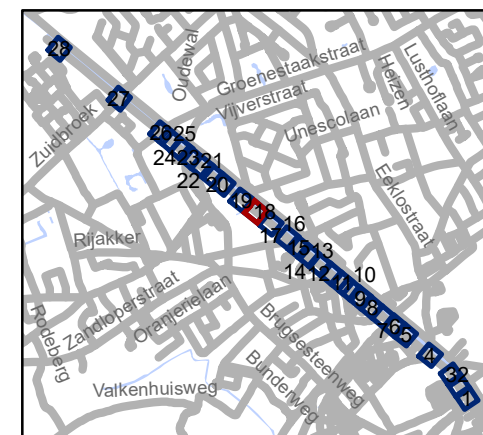

**gent:** Mobiliteitsbedrijf stad Gent  
Verkeerstechnische taken




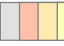

## Groendreef - Willemotlaan fietsstraat

Dossiernummer P-204420




DATUM	SCHAAL	PLAN	P FORMAAT
7/04/2021	1/250	18/28	A3


# Revisie 1

## Legende



-  Bestaande verkeersborden
-  Geplande verkeersborden
-  Te verwijderen verkeersborden
-  Bestaande wegmarkeringen
-  Geplande wegmarkeringen
-  Te verwijderen wegmarkeringen

## Straatmeubilair

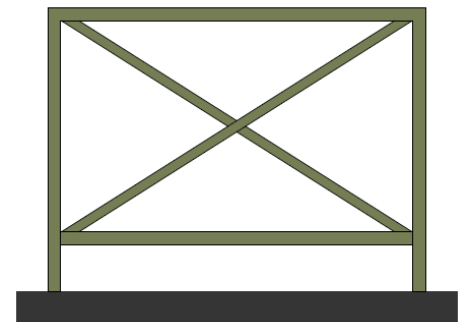-  Gepland paaltje
-  Bestaand paaltjes
-  - Andrieskruis 20cm van de boordsteen
- evenwijdig met de fietsstraat
- tegenover het midden van de tegenovergestelde straat



## Overige


-  Ander gepland dossier
-  Bestaande fietsenstalling



**gent:** Mobiliteitsbedrijf stad Gent  
Verkeerstechnische taken




## Groendreef - Willemotlaan fietsstraat

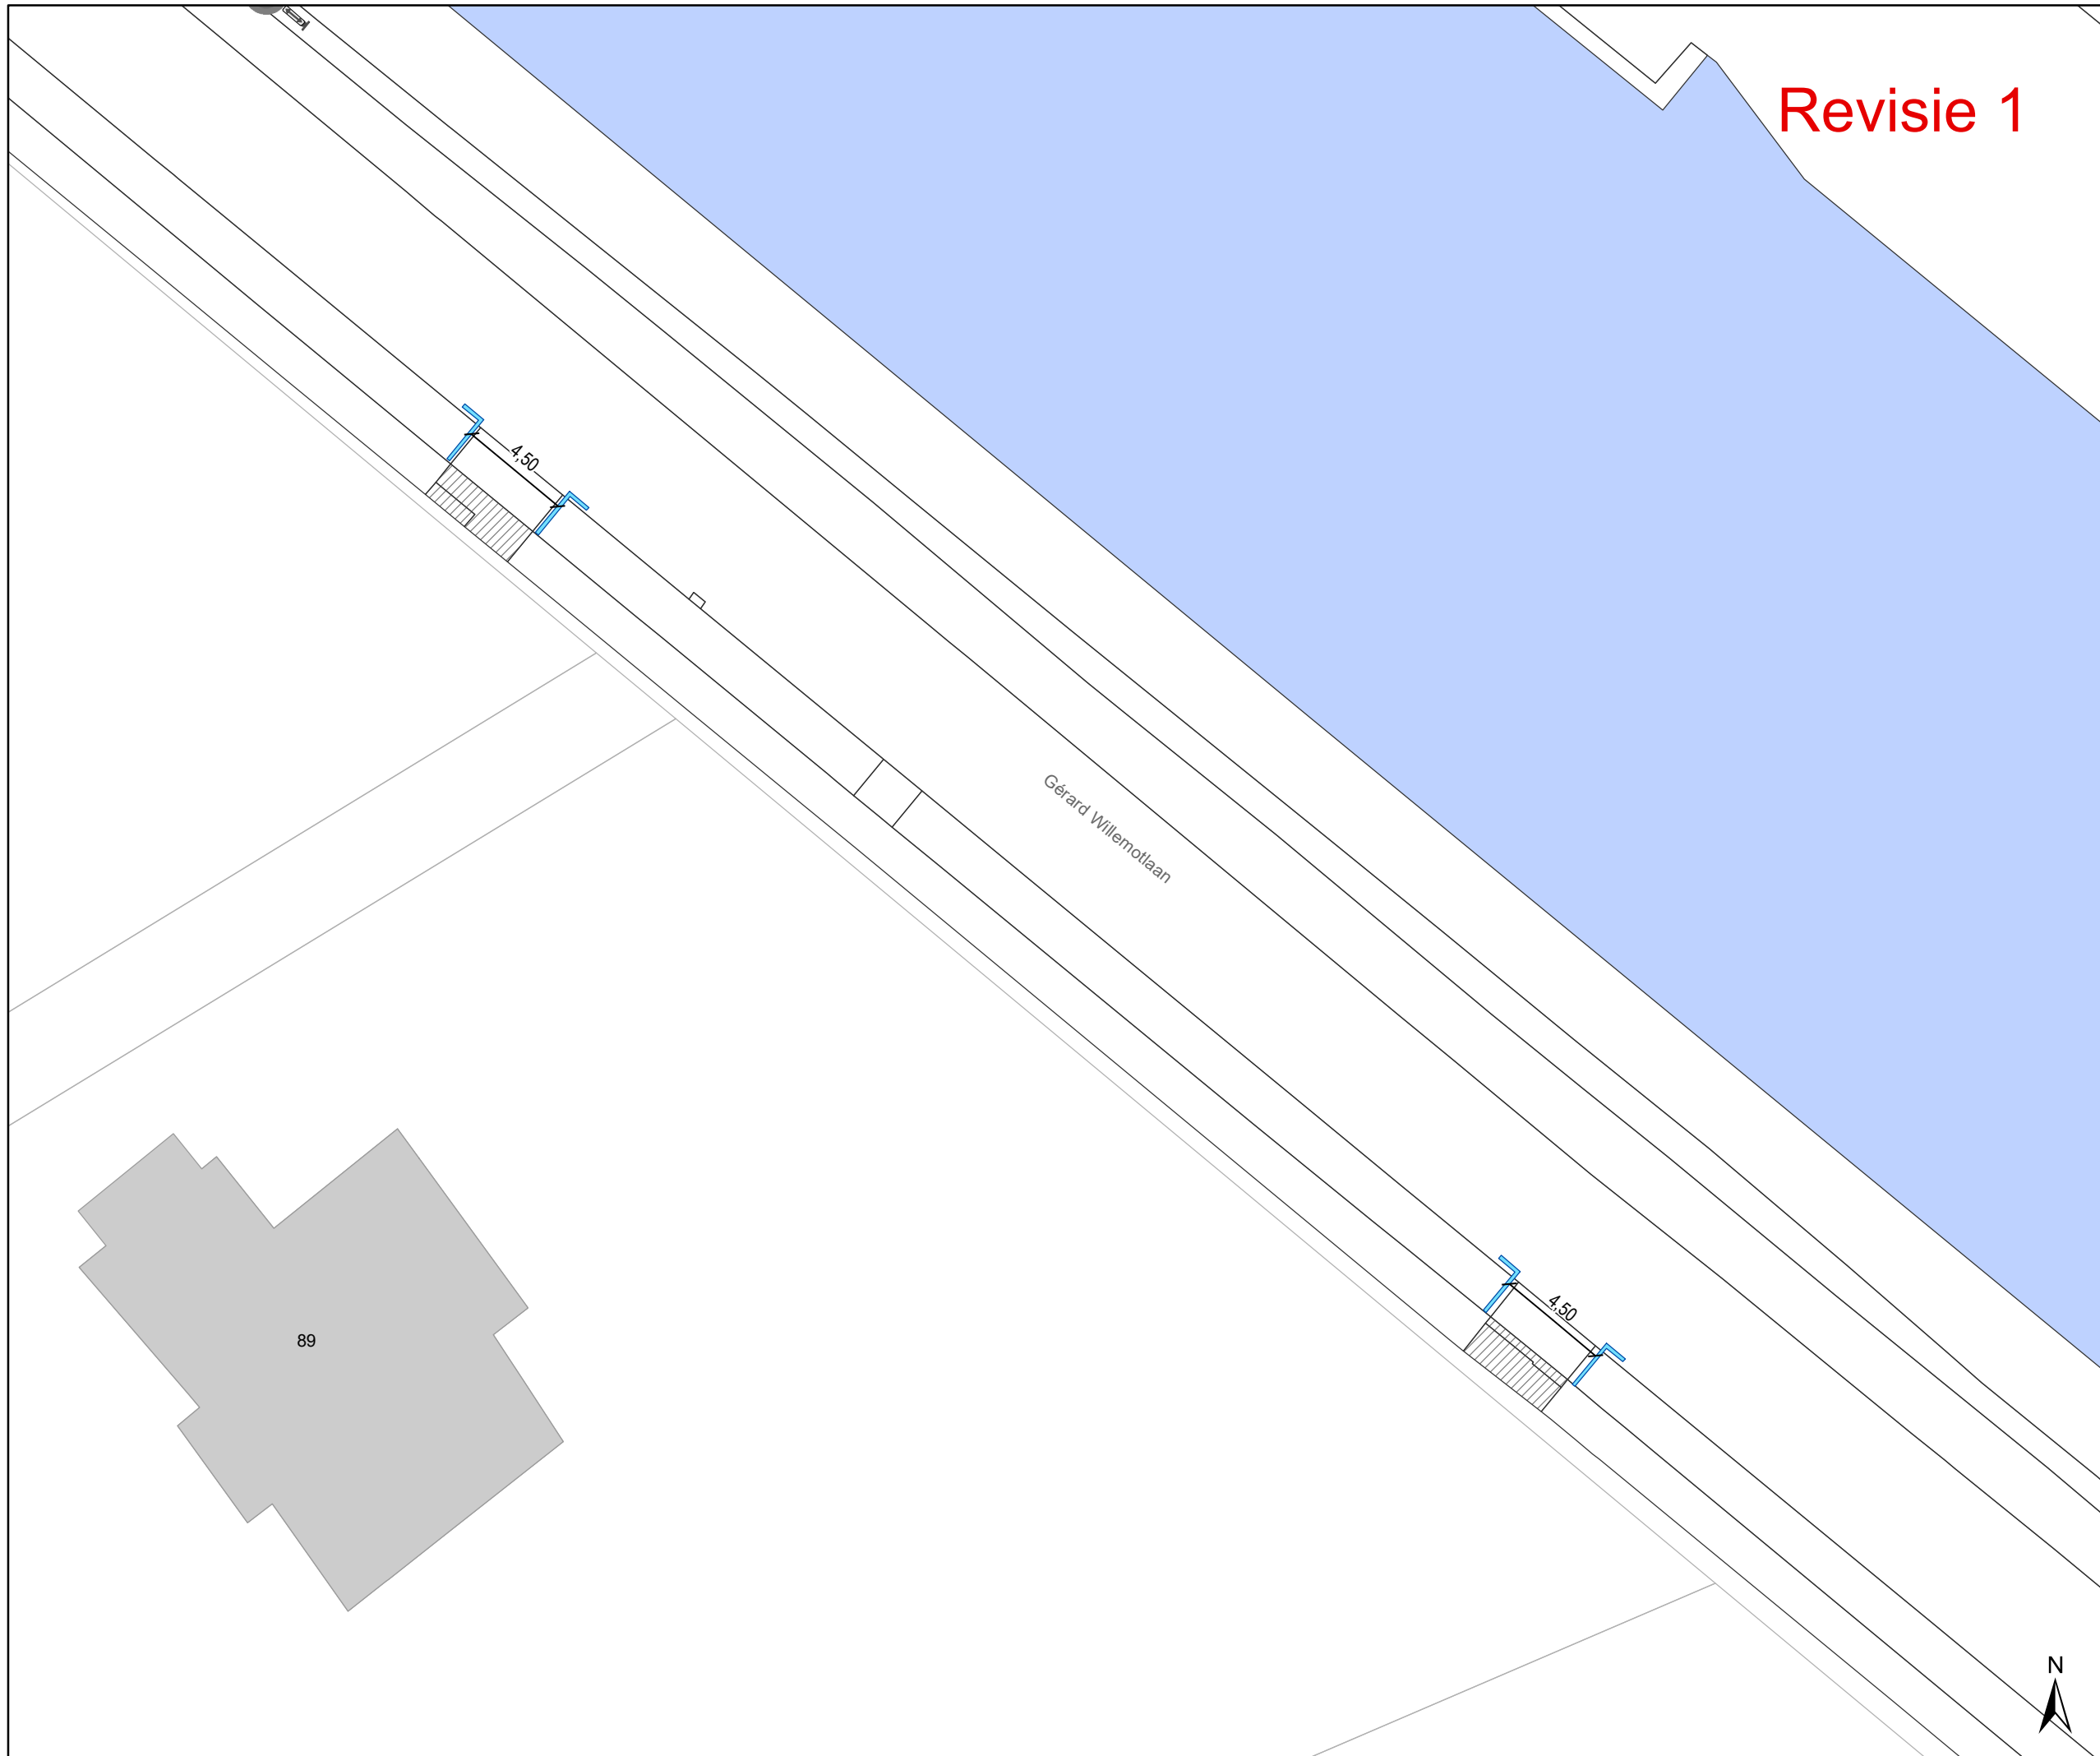


Dosiernummer P-204420			
DATUM	SCHAAL	PLAN	P FORMAAT
7/04/2021	1/250	19/28	A3



# Revisie 1


## Legende

-  Bestaande verkeersborden
-  Geplande verkeersborden
-  Te verwijderen verkeersborden



-  Bestaande wegmarkeringen
-  Geplande wegmarkeringen
-  Te verwijderen wegmarkeringen


## Straatmeubilair

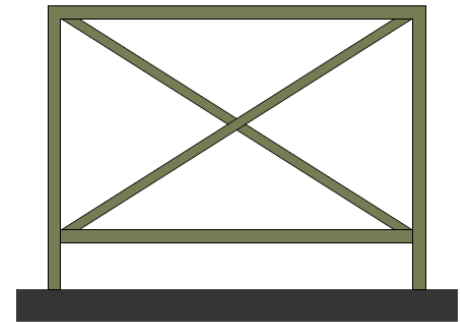-  Gepland paaltje
-  Bestaand paaltjes
-  - Andrieskruis 20cm van de boordsteen  
- evenwijdig met de fietsstraat  
- tegenover het midden van de tegenovergestelde straat



## Overige

-  Ander gepland dossier
-  Bestaande fietsenstalling

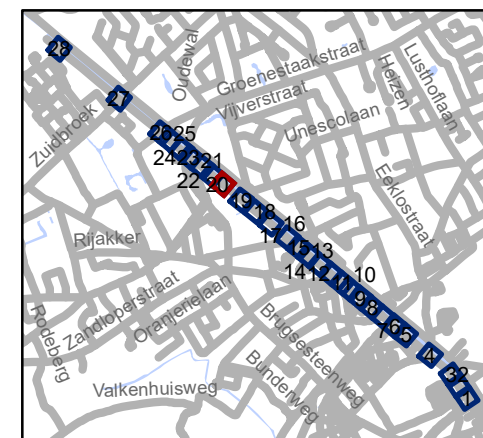


**gent:** Mobiliteitsbedrijf stad Gent  
Verkeerstechnische taken

## Groendreef - Willemotlaan fietsstraat

Dossiernummer P-204420

DATUM	SCHAAL	PLAN	P FORMAAT
7/04/2021	1/250	20/28	A3

# Revisie 1

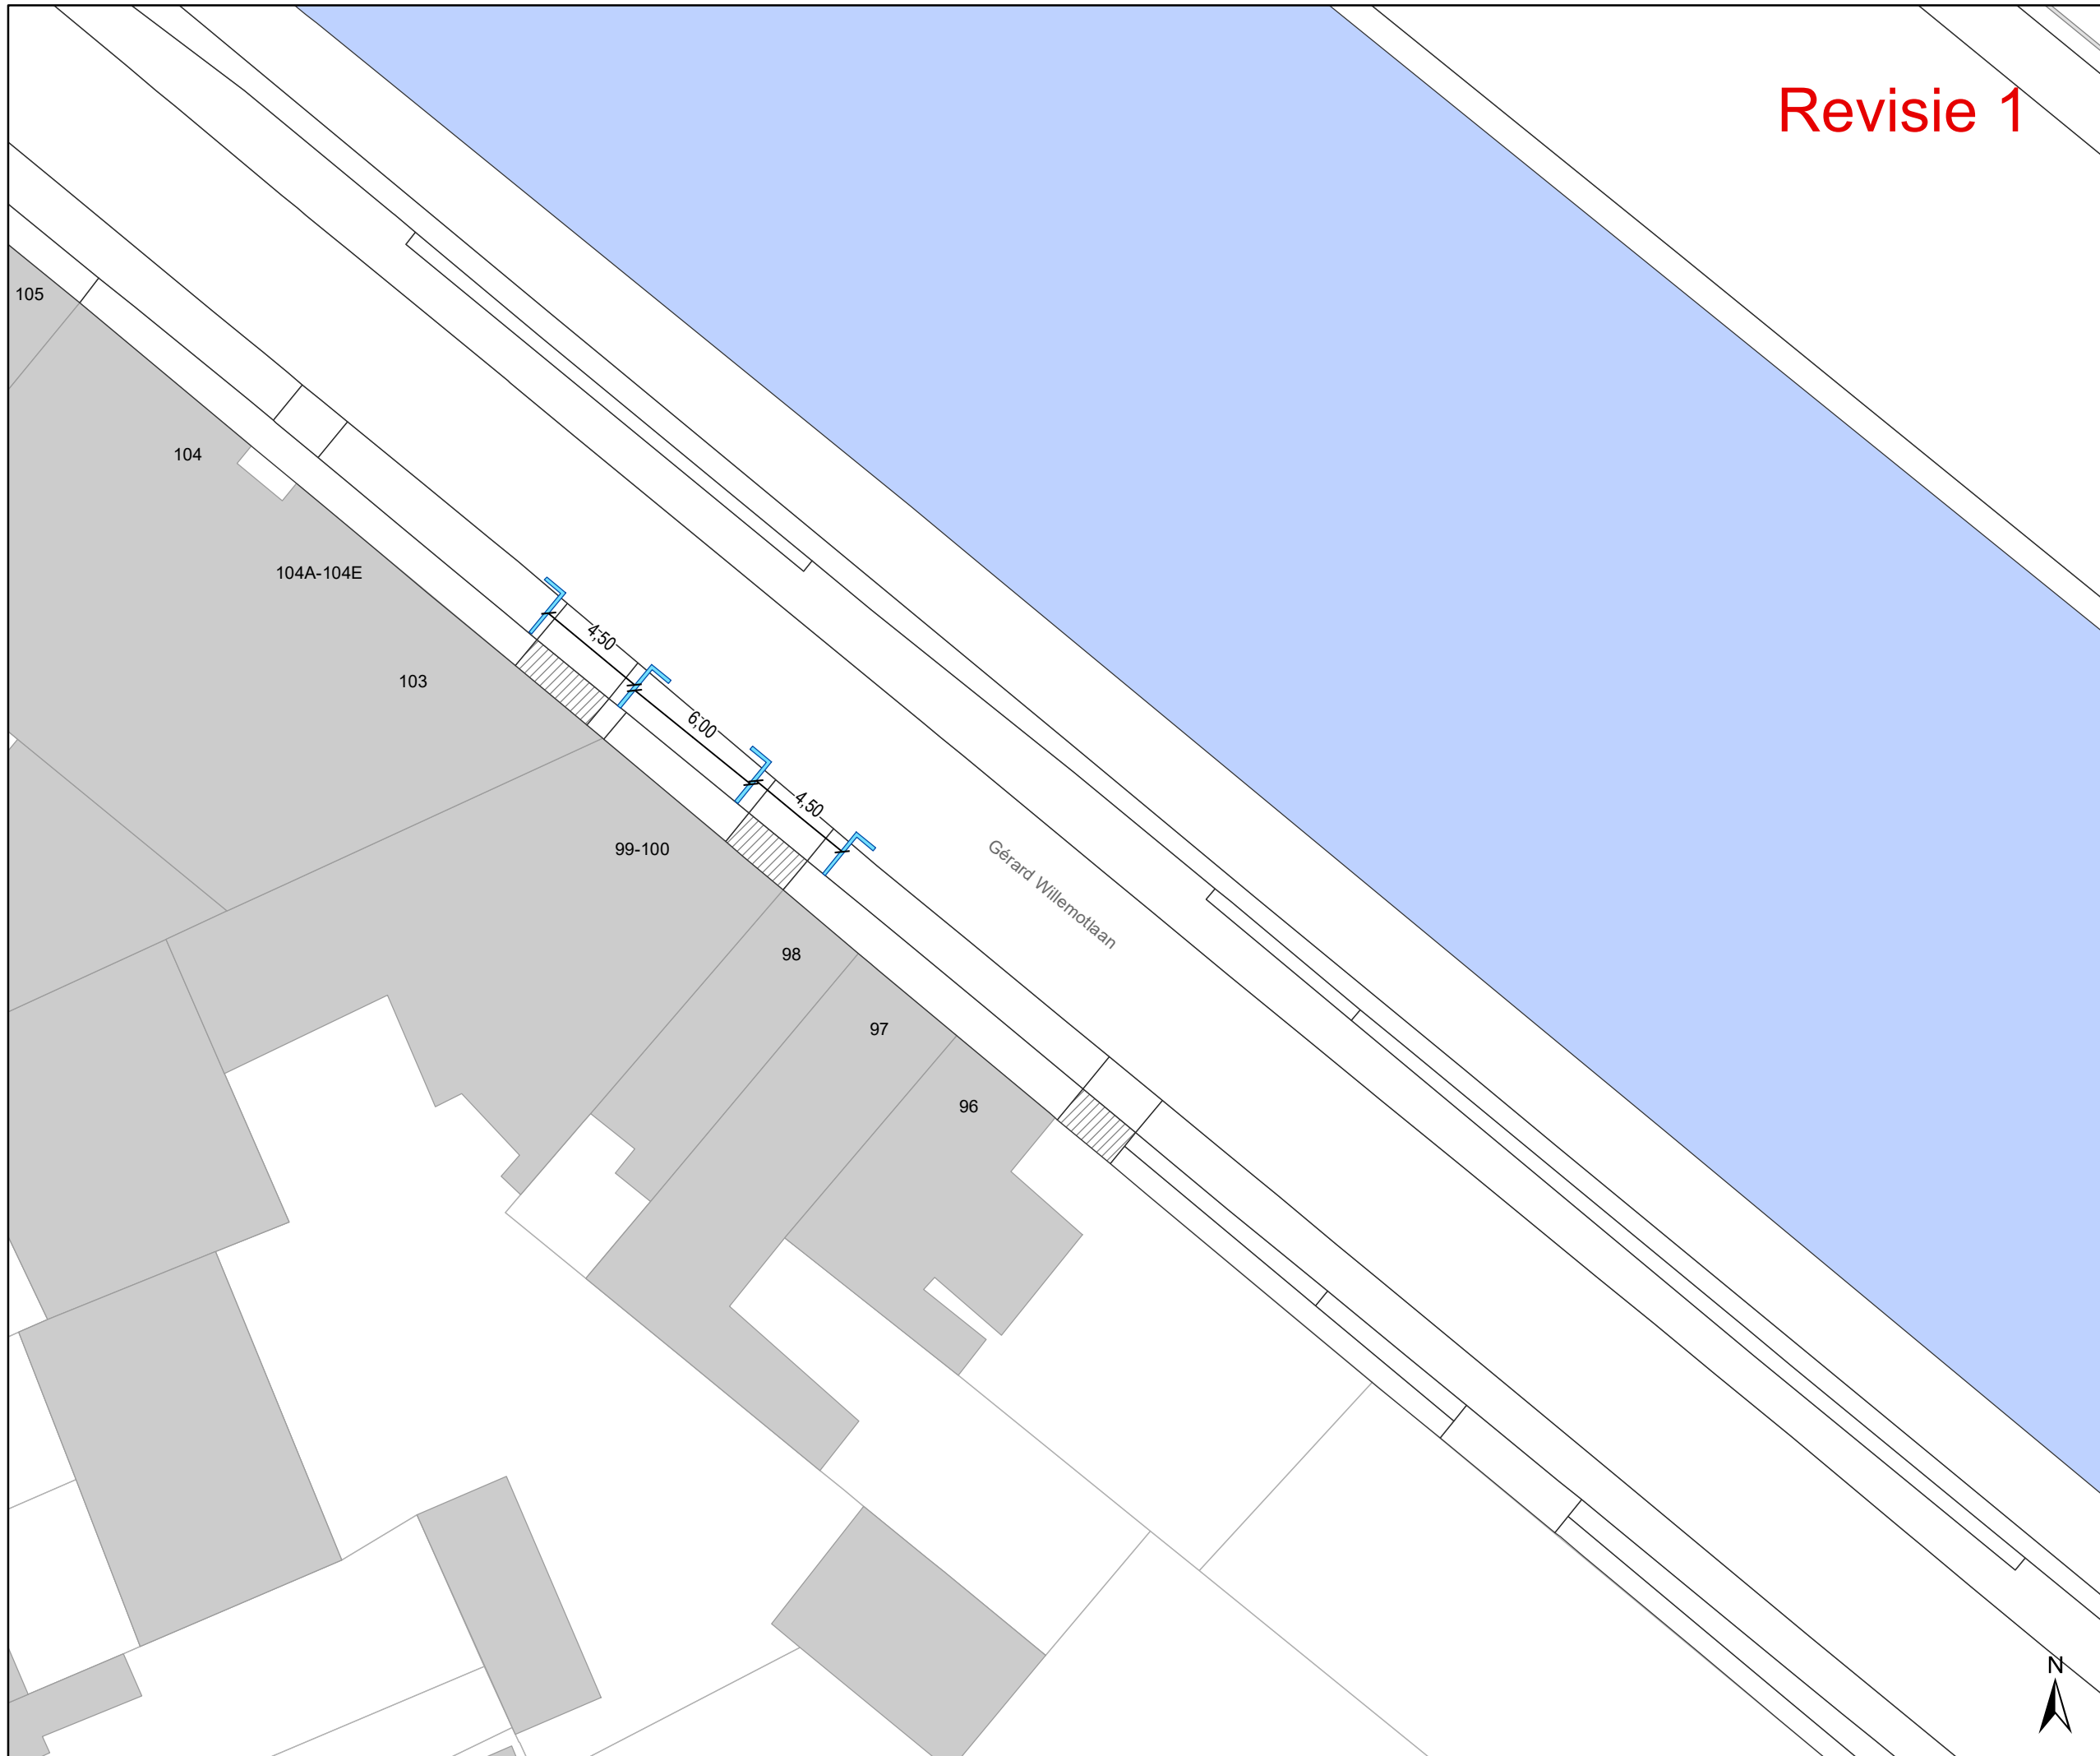


## Legende

- Bestaande verkeersborden
- Geplande verkeersborden
- Te verwijderen verkeersborden

- Bestaande wegmarkeringen
- Geplande wegmarkeringen
- Te verwijderen wegmarkeringen


## Straatmeubilair

- Gepland paaltje
- Bestaand paaltjes
- Andrieskruis 20cm van de boordsteen
- evenwijdig met de fietsstraat
- tegenover het midden van de tegenovergestelde straat

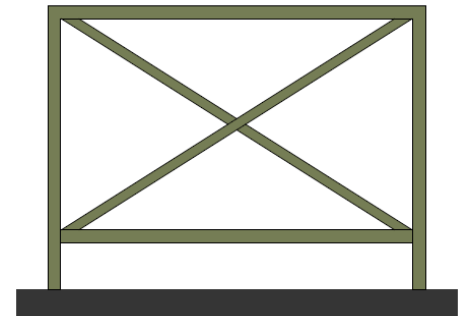

## Overige

- Ander gepland dossier
- Bestaande fietsenstalling

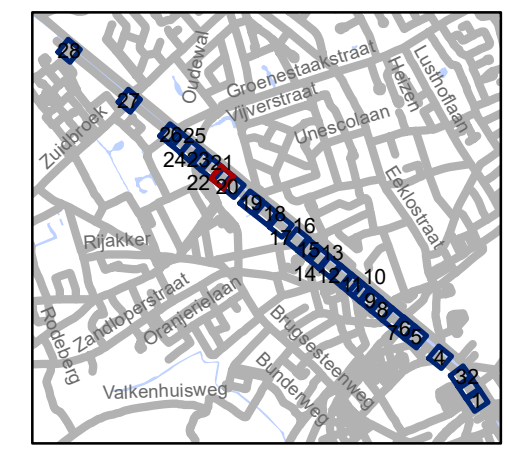

**gent:** Mobiliteitsbedrijf stad Gent  
Verkeerstechnische taken


## Groendreef - Willemotlaan fietsstraat

Dossiernummer P-204420

DATUM	SCHAAL	PLAN	P FORMAAT
7/04/2021	1/250	21/28	A3



# Revisie 1

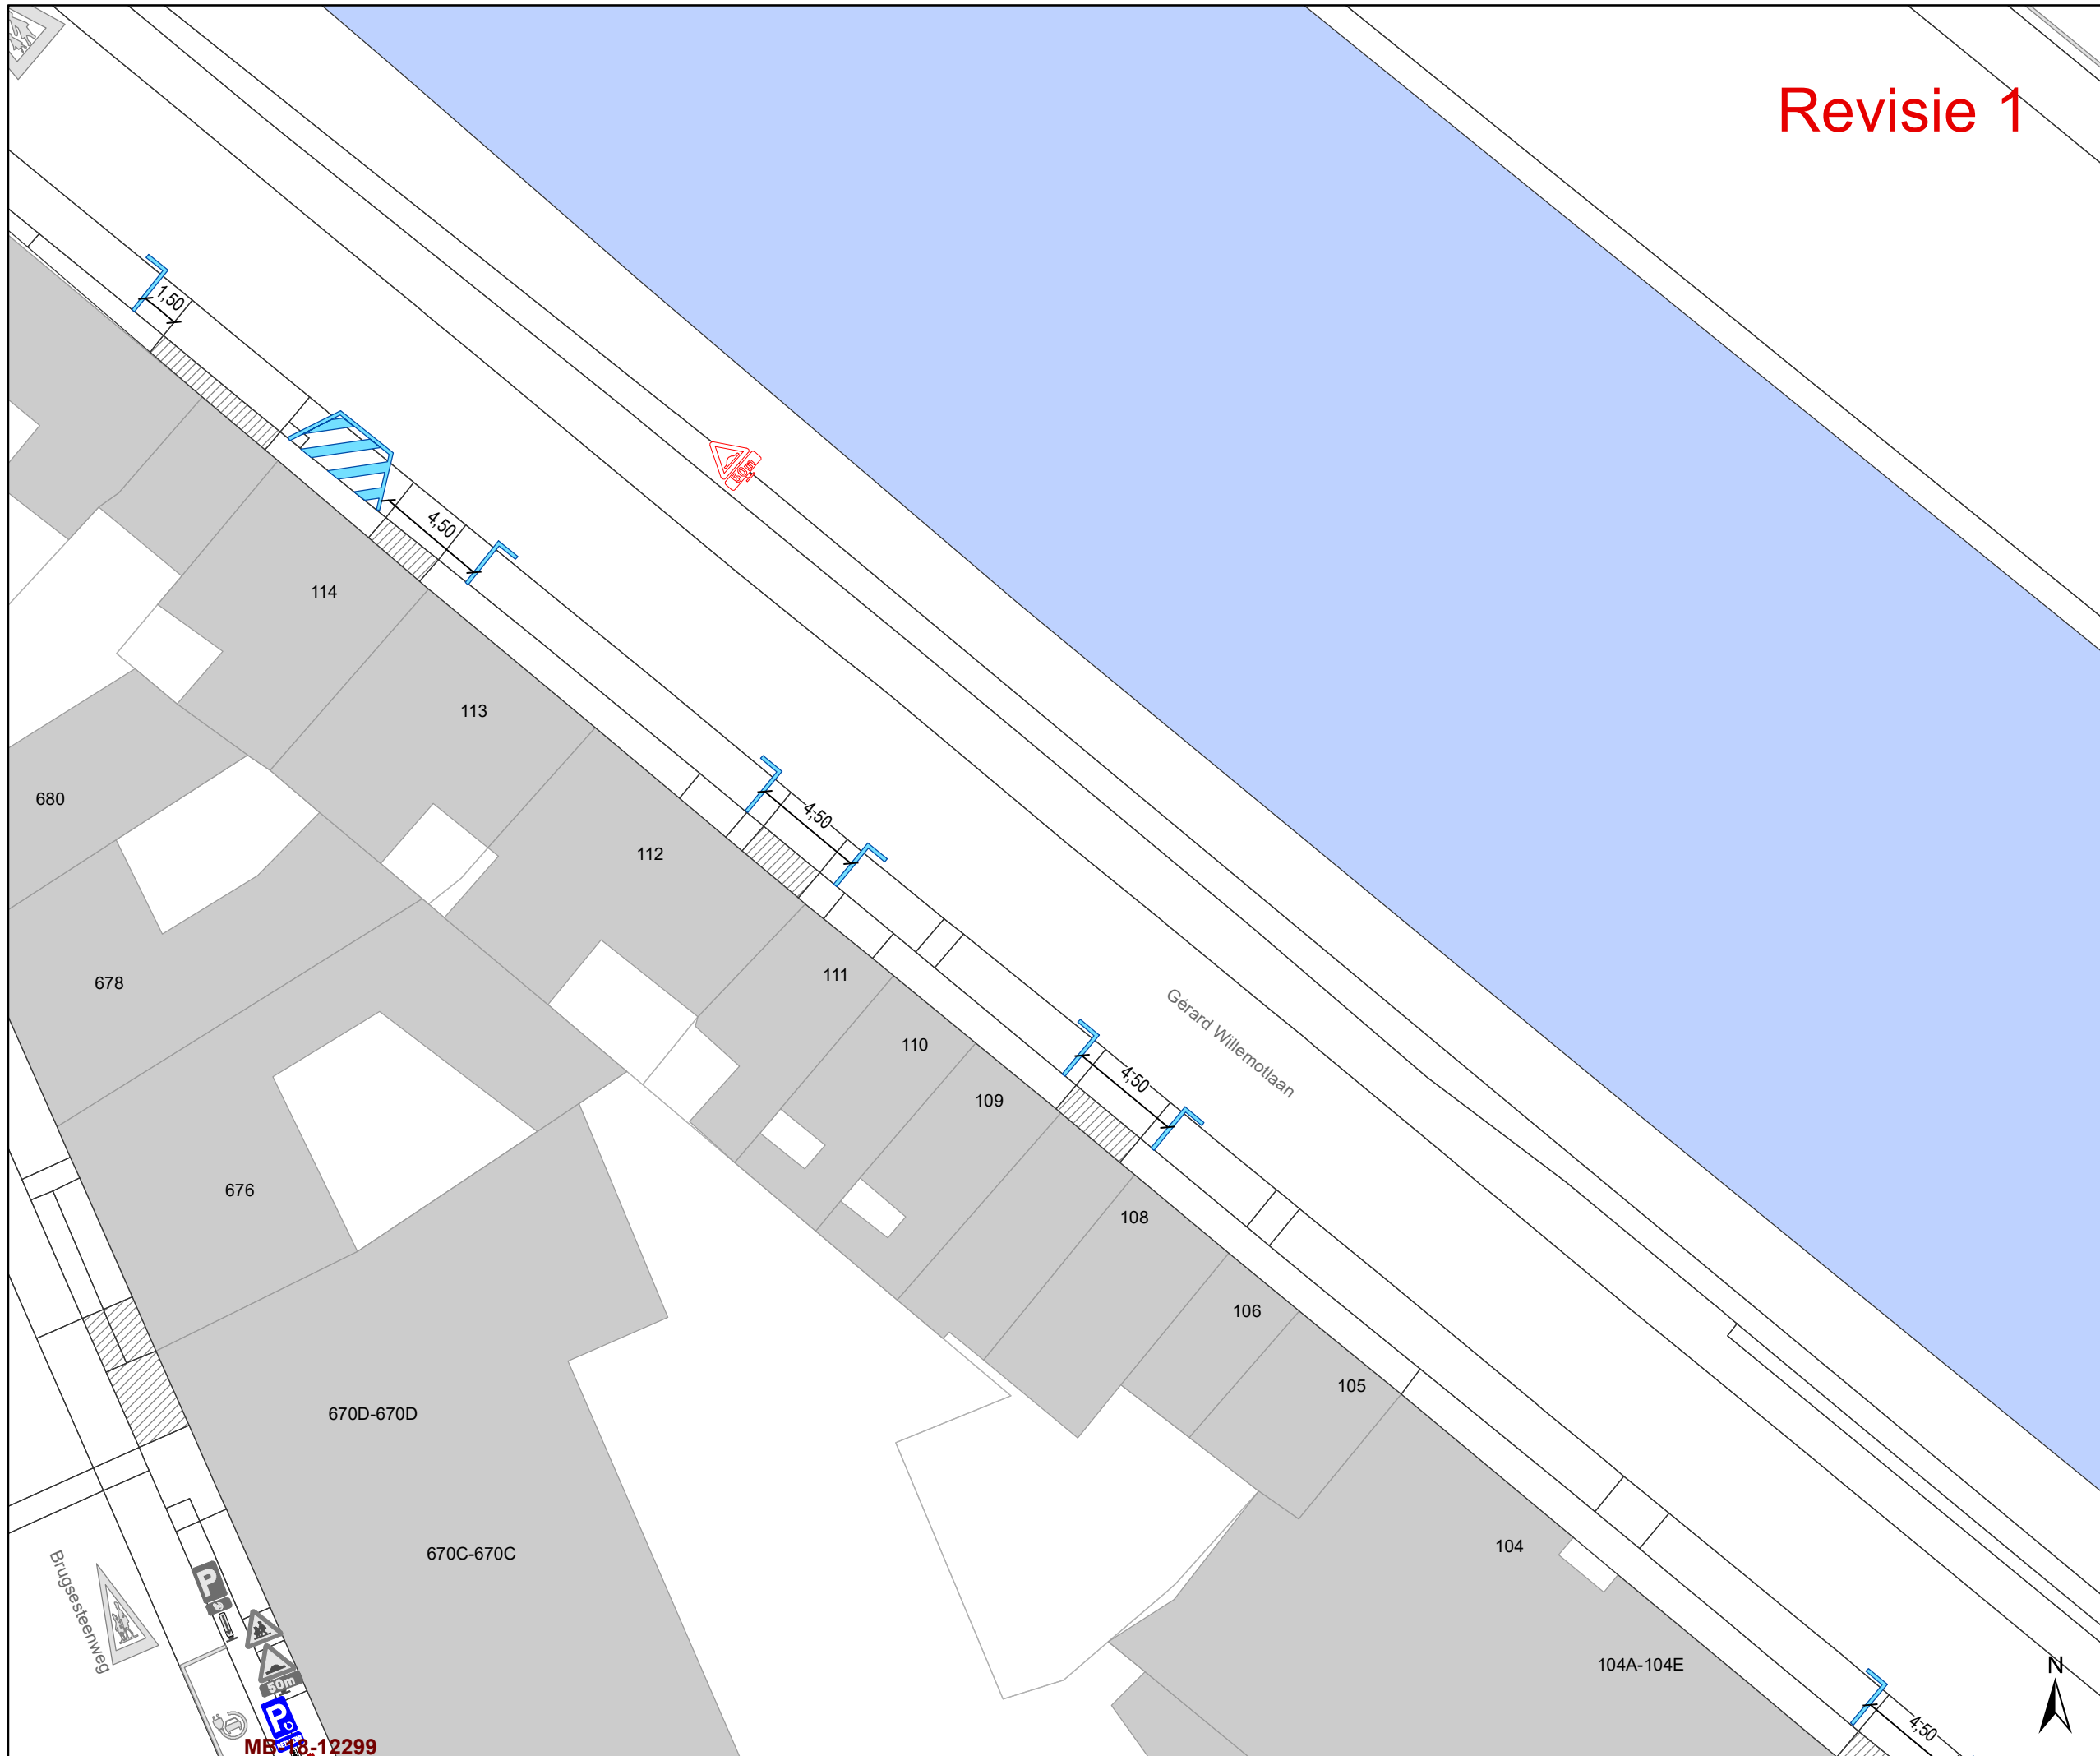


## Legende

- Bestaande verkeersborden
- Geplande verkeersborden
- Te verwijderen verkeersborden
- Bestaande wegmarkeringen
- Geplande wegmarkeringen
- Te verwijderen wegmarkeringen


## Straatmeubilair

- Gepland paaltje
- Bestaand paaltjes
- Andrieskruis 20cm van de boordsteen
- evenwijdig met de fietsstraat
- tegenover het midden van de tegenovergestelde straat

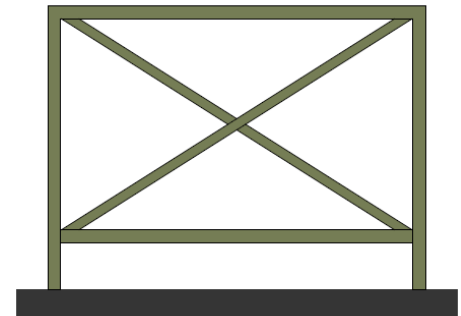

## Overige

- Ander gepland dossier
- Bestaande fietsenstalling

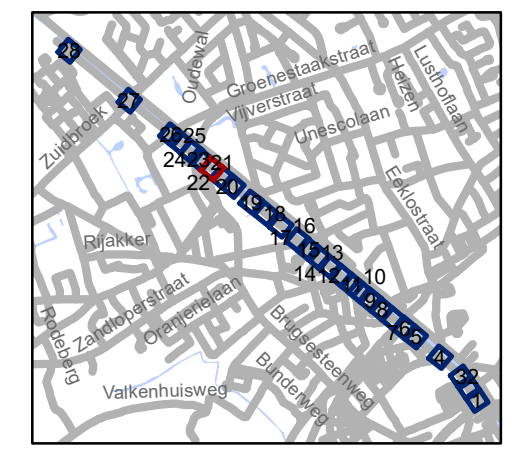

**gent:** Mobiliteitsbedrijf stad Gent  
Verkeerstechnische taken


### Groendreef - Willemotlaan fietsstraat

Dossiernummer P-204420

DATUM	SCHAAL	PLAN	P FORMAAT
7/04/2021	1/250	22/28	A3

MB-18-12299

# Revisie 1

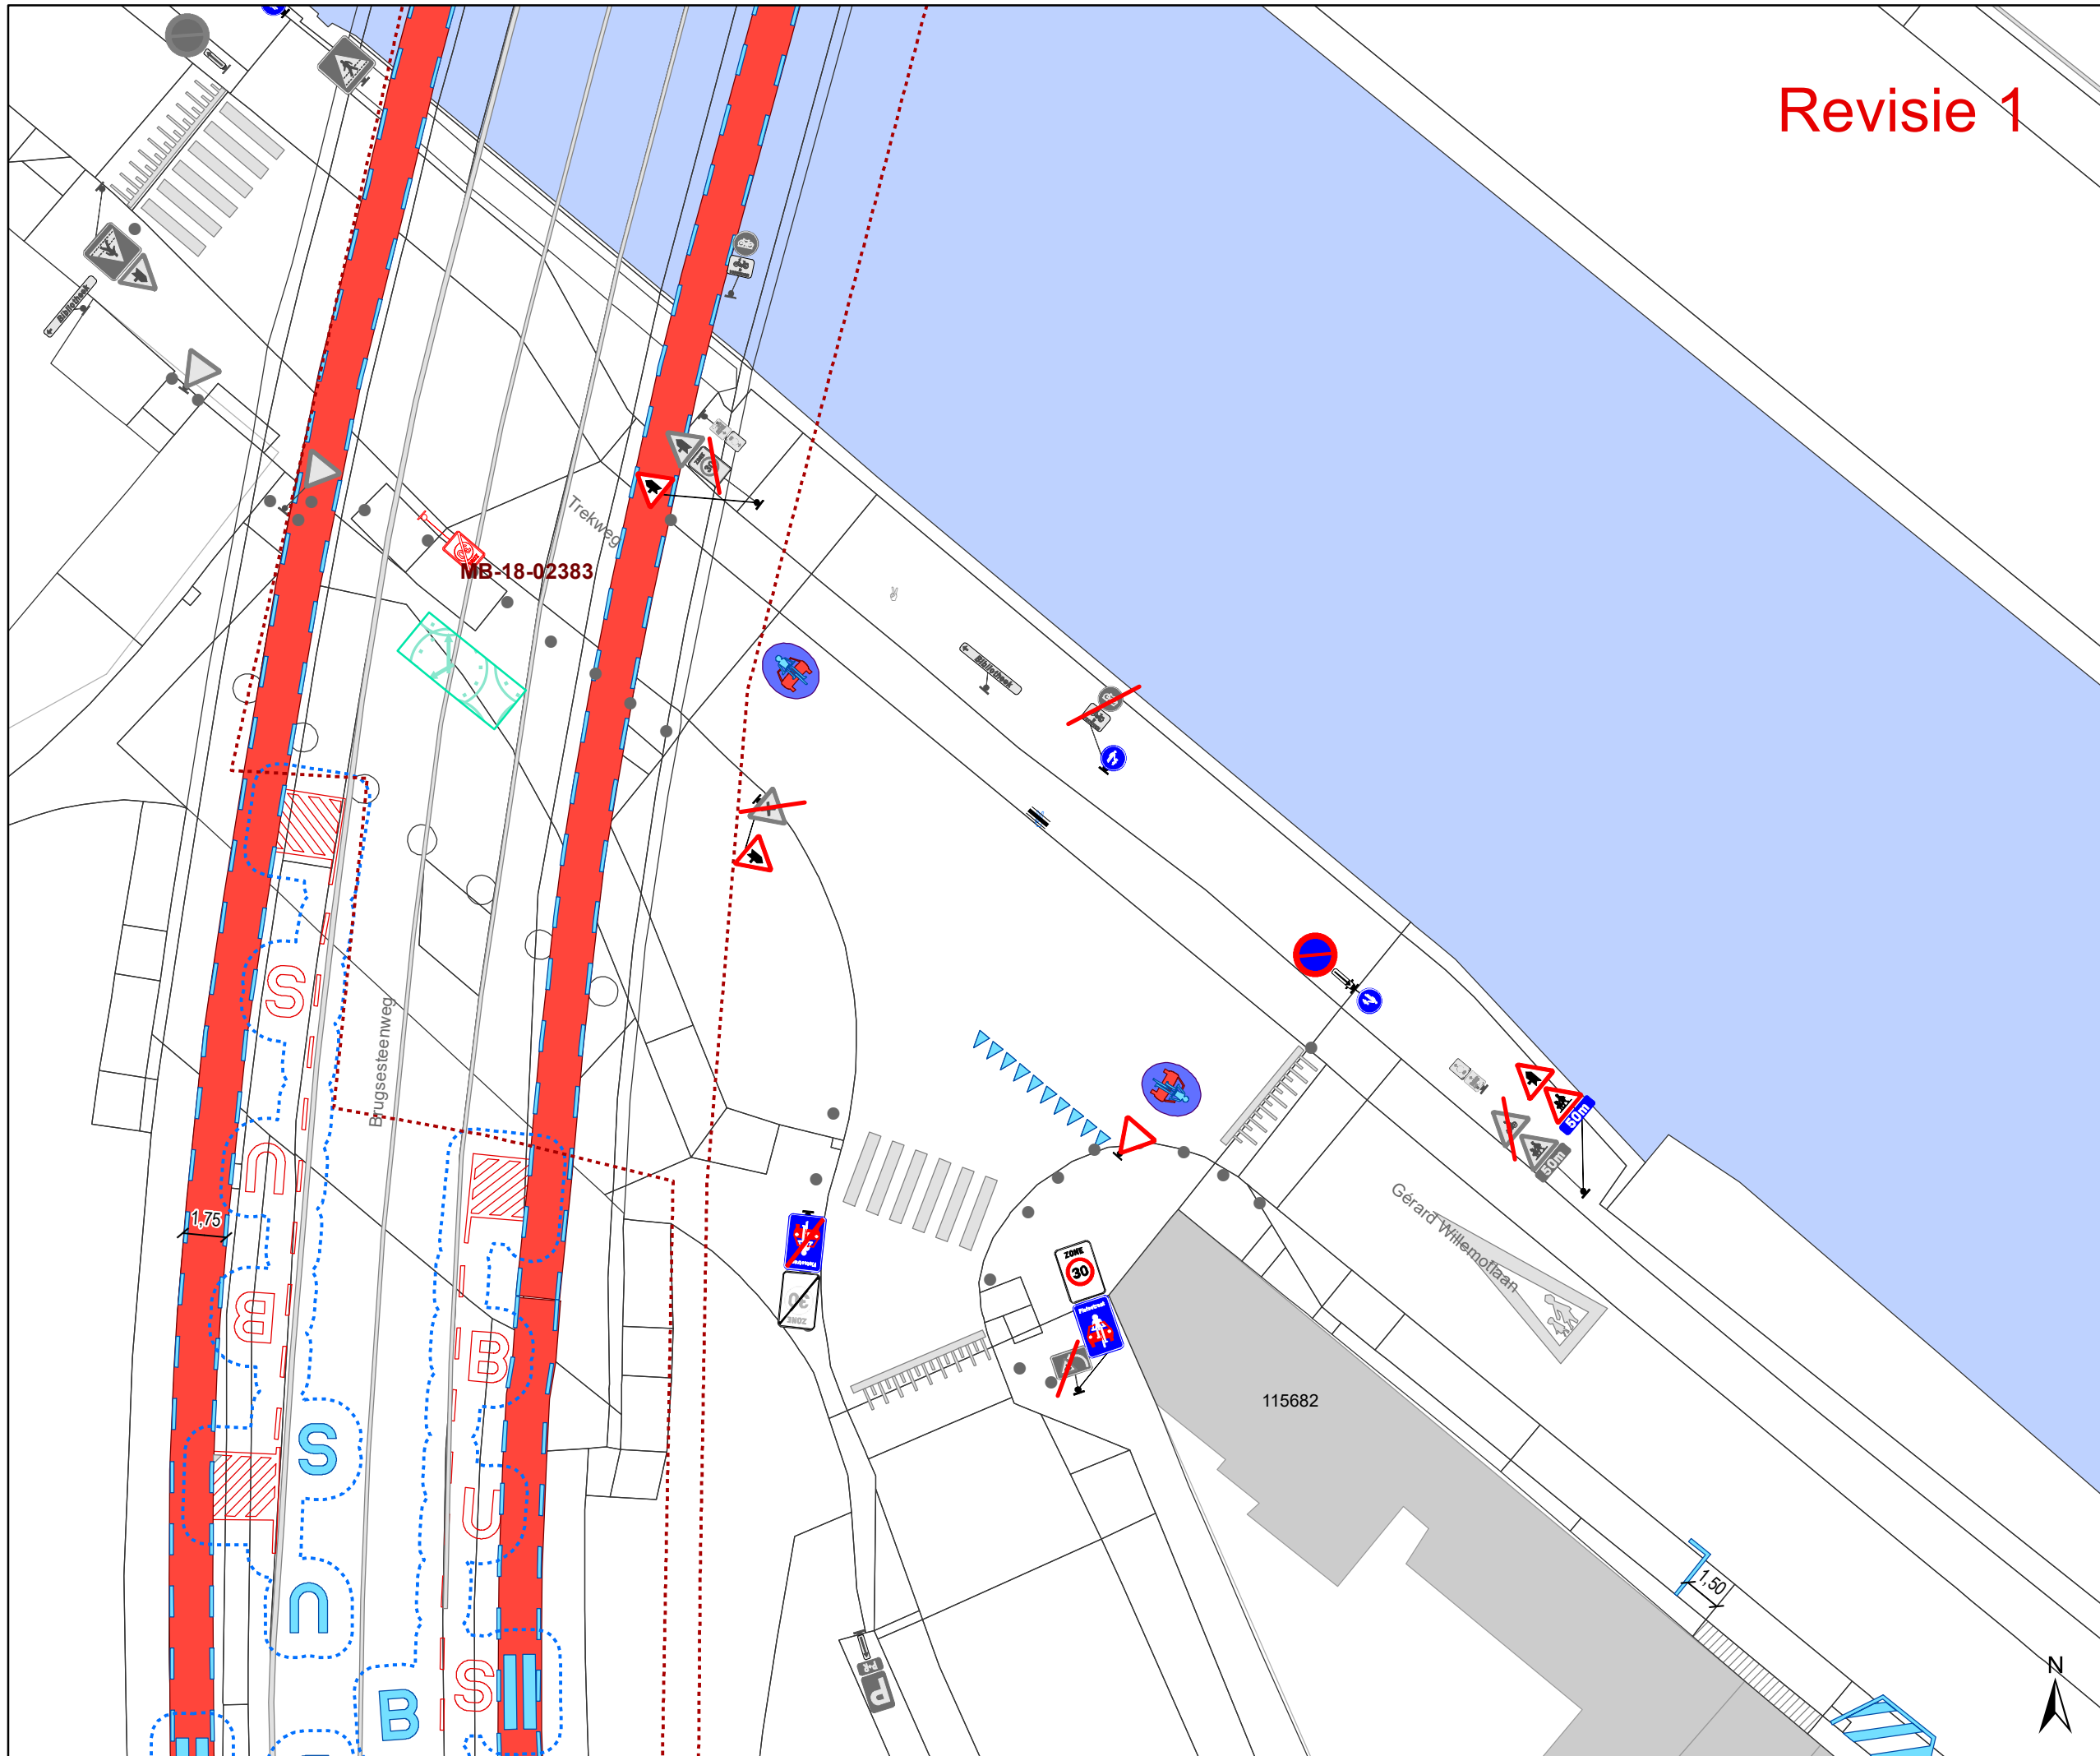


## Legende

- Bestaande verkeersborden
- Geplande verkeersborden
- Te verwijderen verkeersborden

- Bestaande wegmarkeringen
- Geplande wegmarkeringen
- Te verwijderen wegmarkeringen


## Straatmeubilair

- Gepland paaltje
- Bestaand paaltjes
- Andrieskruis 20cm van de boordsteen
- evenwijdig met de fietsstraat
- tegenover het midden van de tegenovergestelde straat

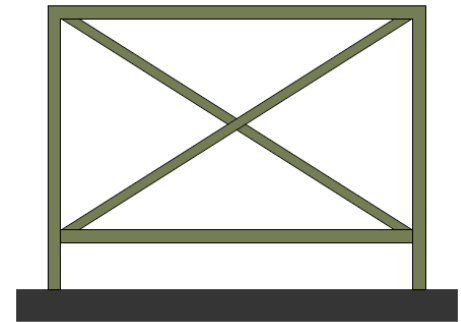

## Overige

- Ander gepland dossier
- Bestaande fietsenstalling

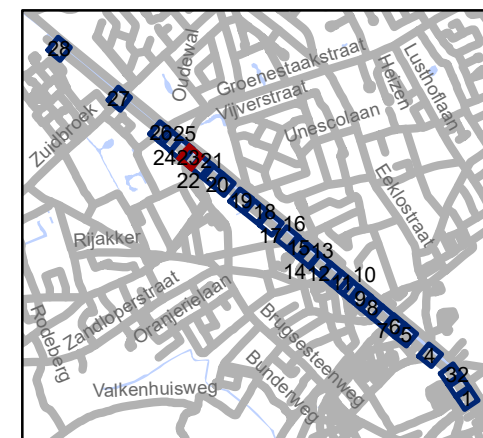


**gent:** Mobiliteitsbedrijf stad Gent  
Verkeerstechnische taken

## Groendreef - Willemotlaan fietsstraat

Dossiernummer P-204420

DATUM	SCHAAL	PLAN	P FORMAAT
7/04/2021	1/250	23/28	A3

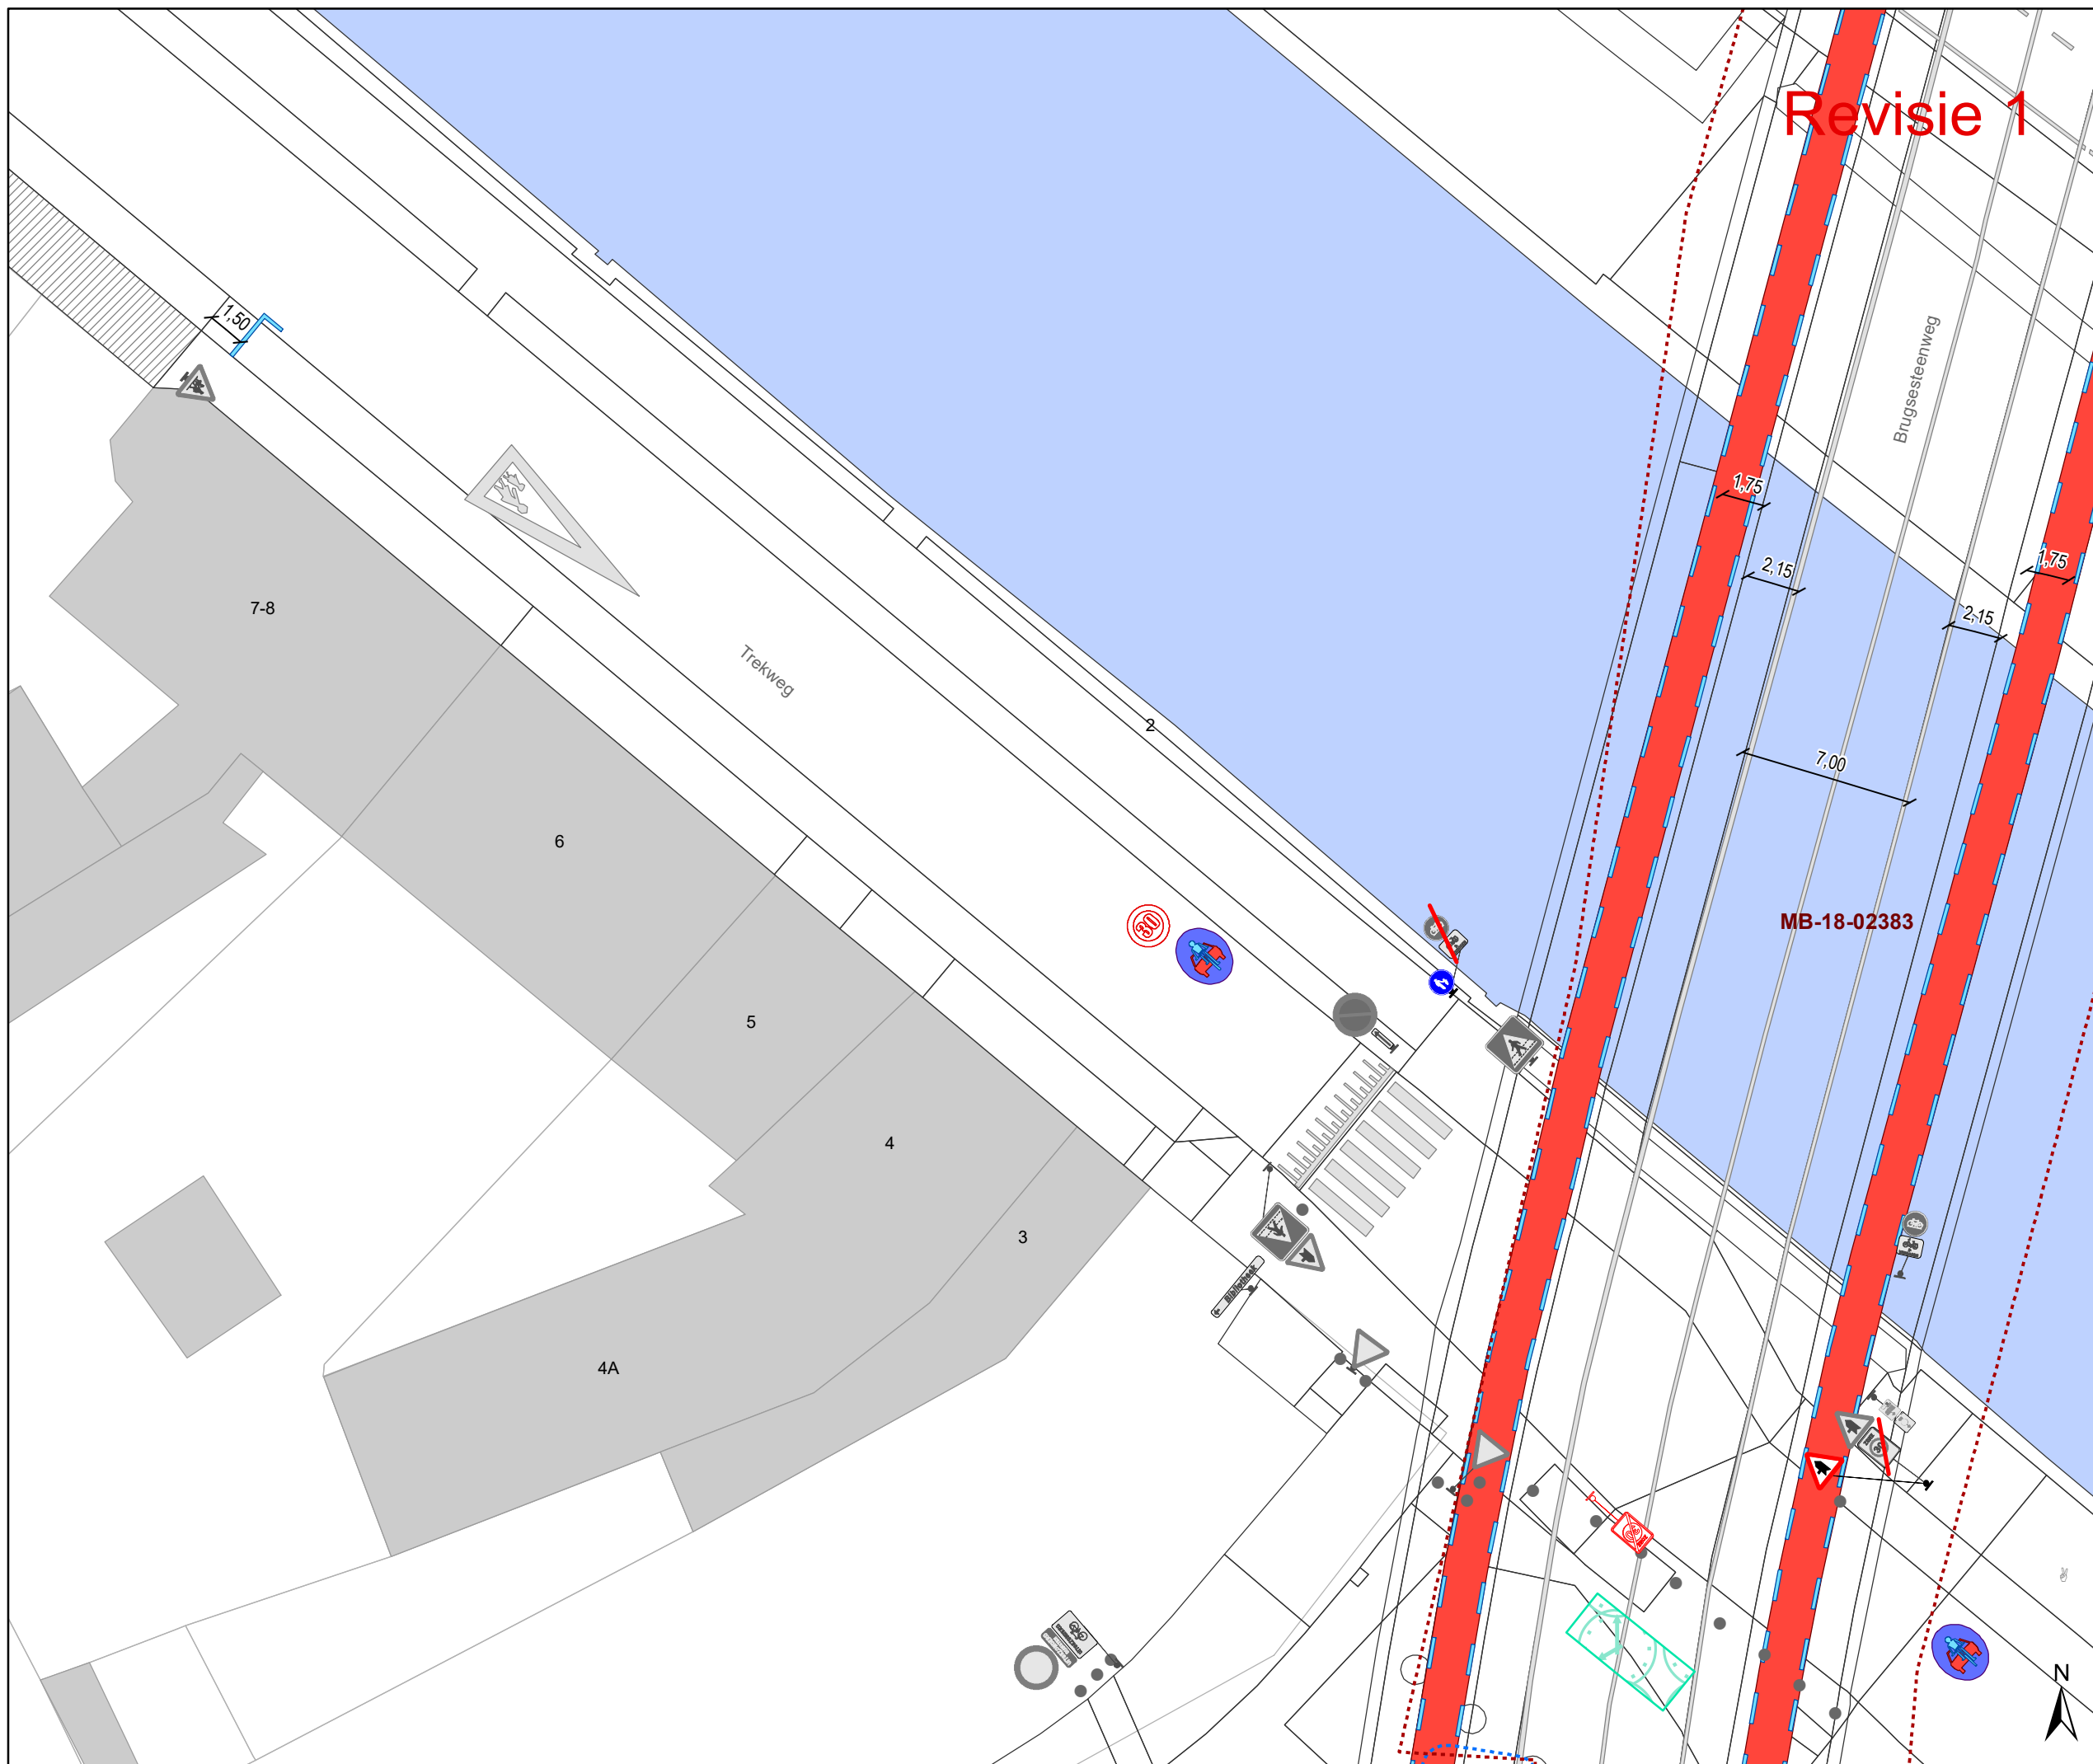

Revisie 1


MB-18-02383

**Legende**

- Bestaande verkeersborden
- Geplande verkeersborden
- Te verwijderen verkeersborden
- Bestaande wegmarkeringen
- Geplande wegmarkeringen
- Te verwijderen wegmarkeringen


**Straatmeubilair**

- Gepland paaltje
- Bestaand paaltjes
- Andrieskruis 20cm van de boordsteen
- evenwijdig met de fietsstraat
- tegenover het midden van de tegenovergestelde straat

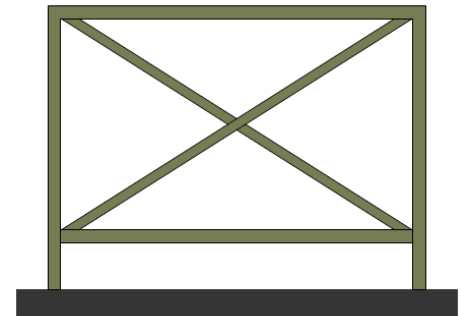

**Overige**

- Ander gepland dossier
- Bestaande fietsenstalling

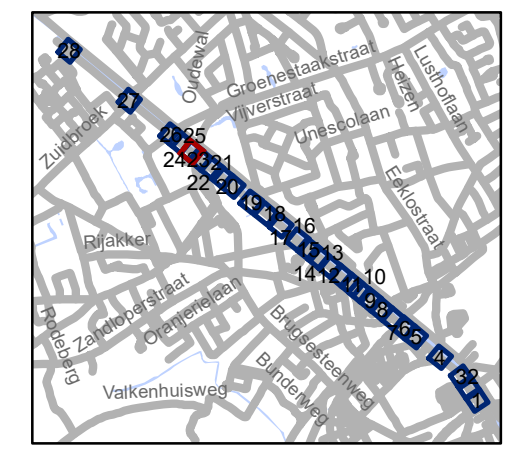

**gent:** Mobiliteitsbedrijf stad Gent  
Verkeerstechnische taken


**Groendreef - Willemotlaan  
fietsstraat**

Dossiernummer P-204420




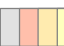


DATUM	SCHAAL	PLAN	P FORMAAT
7/04/2021	1/250	24/28	A3

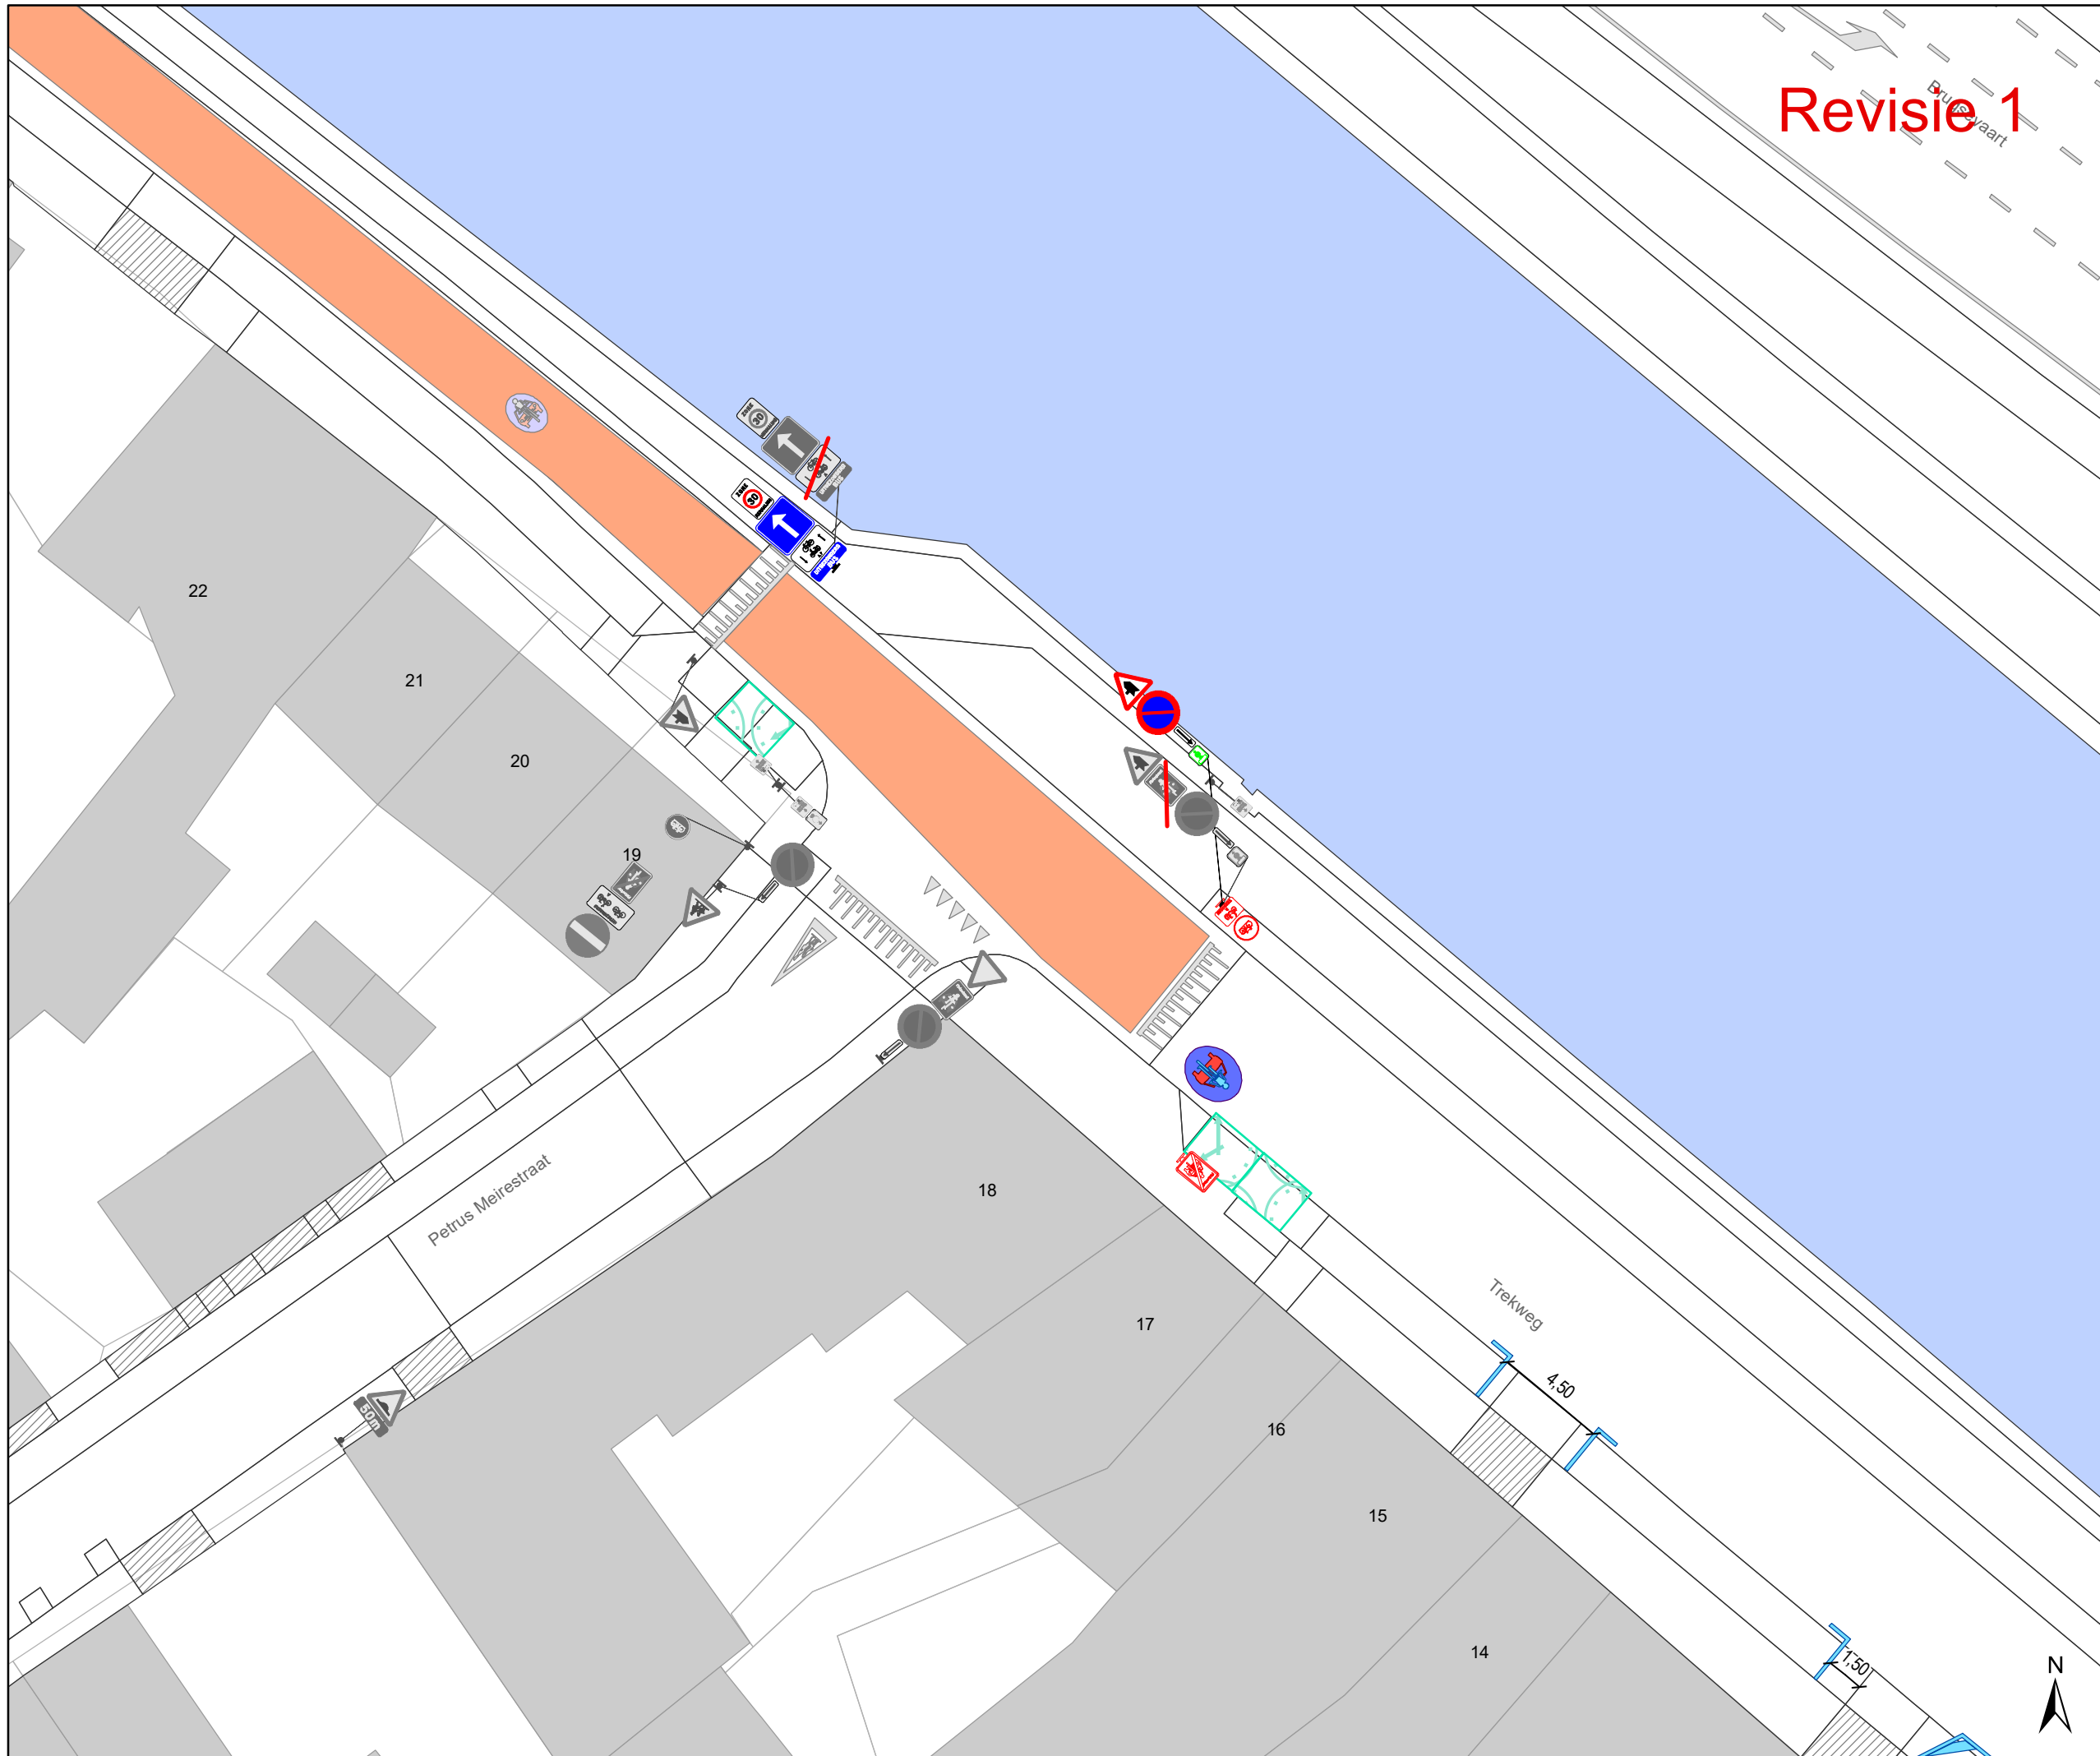

# Revisie 1




## Legende



-  Bestaande verkeersborden
-  Geplande verkeersborden
-  Te verwijderen verkeersborden
-  Bestaande wegmarkeringen
-  Geplande wegmarkeringen
-  Te verwijderen wegmarkeringen


## Straatmeubilair

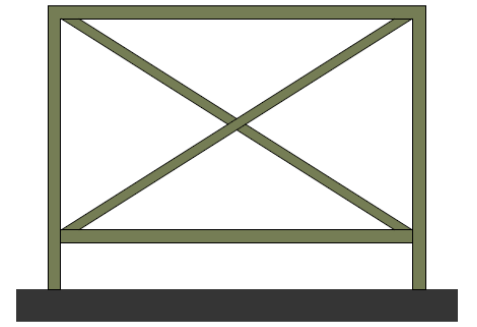-  Gepland paaltje
-  Bestaand paaltjes
-  - Andrieskruis 20cm van de boordsteen
- evenwijdig met de fietsstraat
- tegenover het midden van de tegenovergestelde straat



## Overige

-  Ander gepland dossier
-  Bestaande fietsenstalling

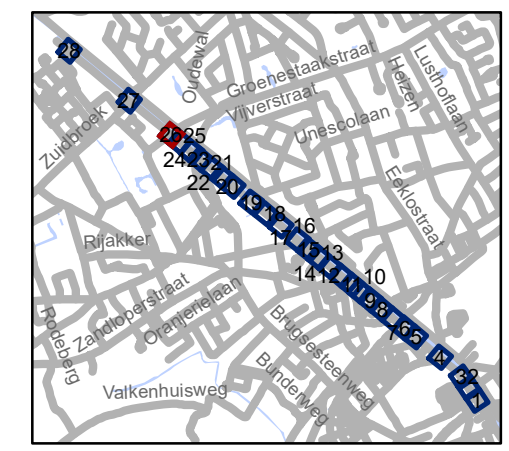

**gent:** Mobiliteitsbedrijf stad Gent  
Verkeerstechnische taken




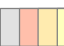
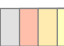


### Groendreef - Willemotlaan fietsstraat

Dossiernummer P-204420




DATUM	SCHAAL	PLAN	P FORMAAT
7/04/2021	1/250	26/28	A3


Revisie 1

### Legende



-  Bestaande verkeersborden
-  Geplande verkeersborden
-   Te verwijderen verkeersborden
-  Bestaande wegmarkeringen
-  Geplande wegmarkeringen
-  Te verwijderen wegmarkeringen


### Straatmeubilair

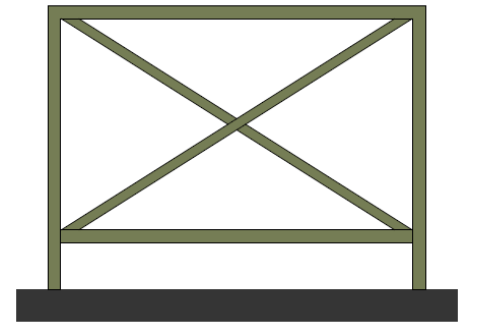-  Gepland paaltje
-  Bestaand paaltjes
-  - Andrieskruis 20cm van de boordsteen
- evenwijdig met de fietsstraat
- tegenover het midden van de tegenovergestelde straat



### Overige

-  Ander gepland dossier
-  Bestaande fietsenstalling

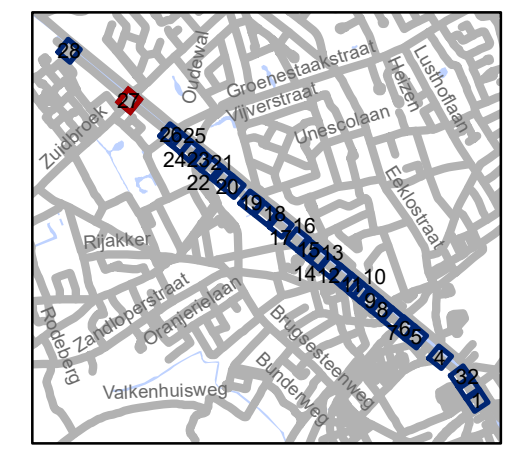


**gent:** Mobiliteitsbedrijf stad Gent  
Verkeerstechnische taken


**Groendreef - Willemotlaan  
fietsstraat**

Dossiernummer P-204420

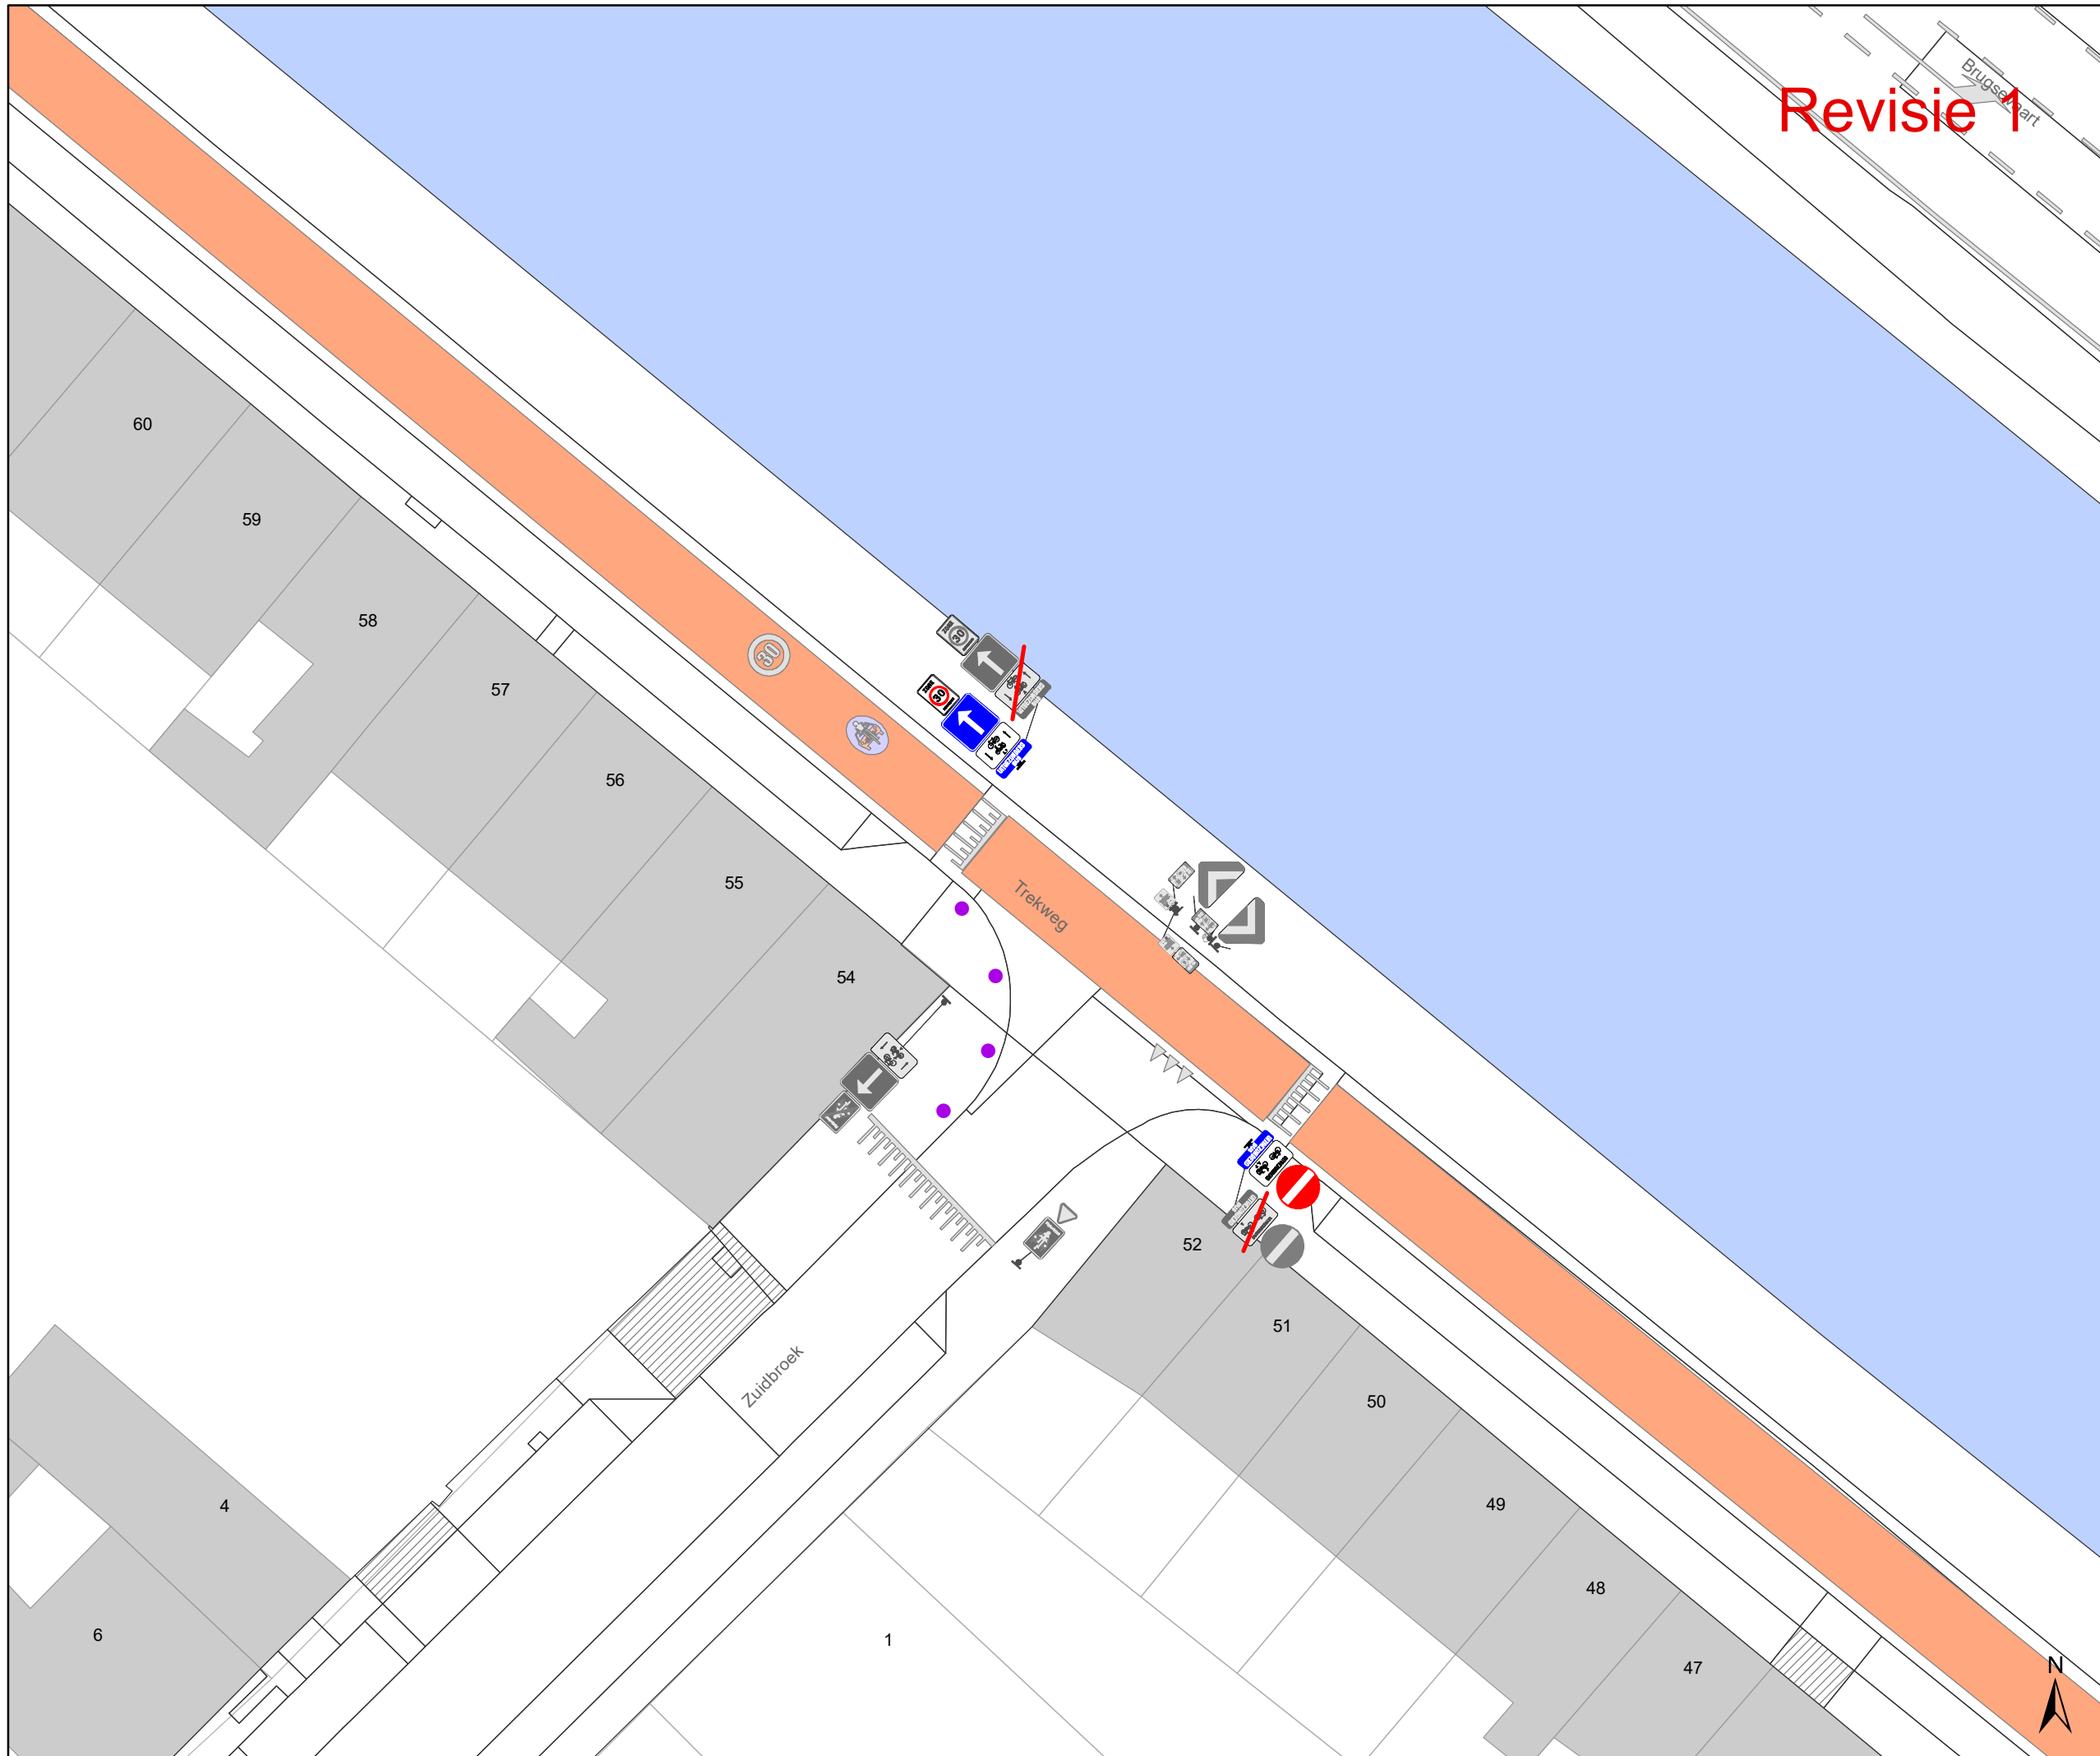


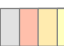


DATUM	SCHAAL	PLAN	P FORMAAT
7/04/2021	1/250	27/28	A3

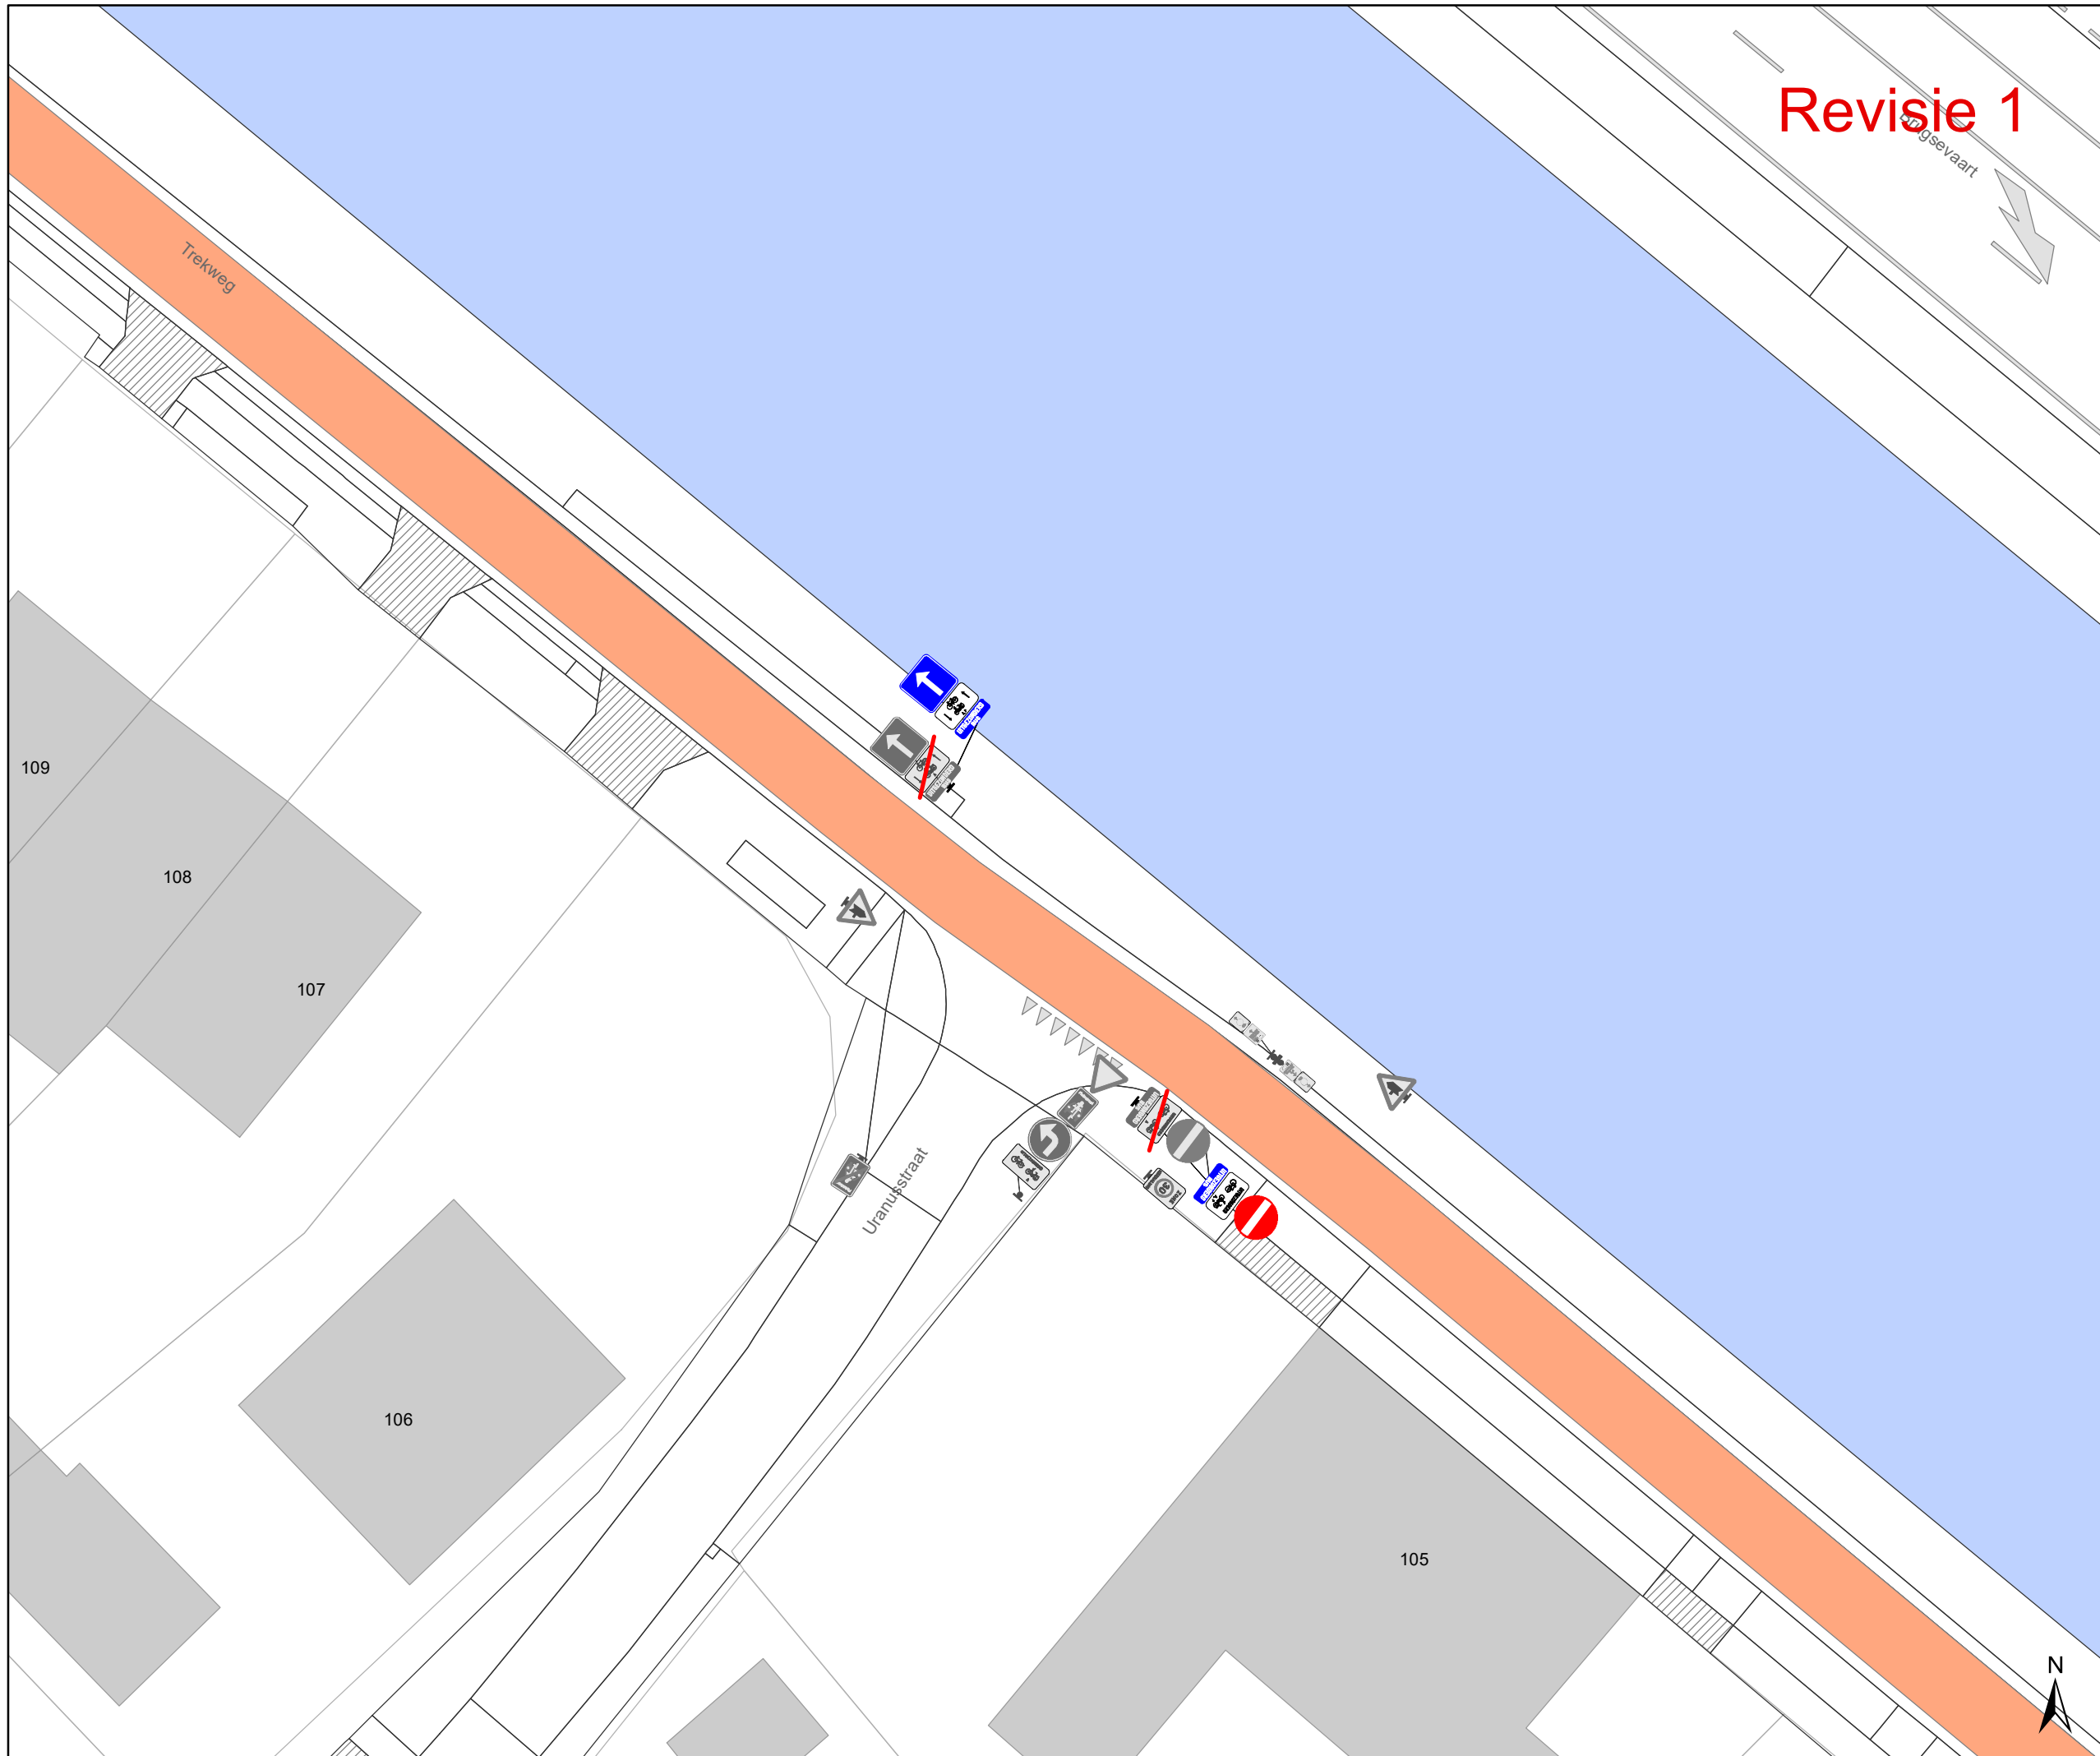

# Revisie 1




## Legende



-  Bestaande verkeersborden
-  Geplande verkeersborden
-  Te verwijderen verkeersborden
-  Bestaande wegmarkeringen
-  Geplande wegmarkeringen
-  Te verwijderen wegmarkeringen


## Straatmeubilair

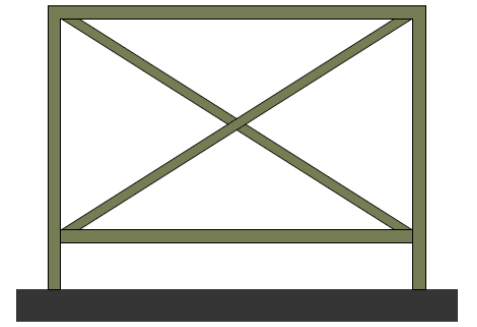-  Gepland paaltje
-  Bestaand paaltjes
-  - Andrieskruis 20cm van de boordsteen
- evenwijdig met de fietsstraat
- tegenover het midden van de tegenovergestelde straat



## Overige

-  Ander gepland dossier
-  Bestaande fietsenstalling

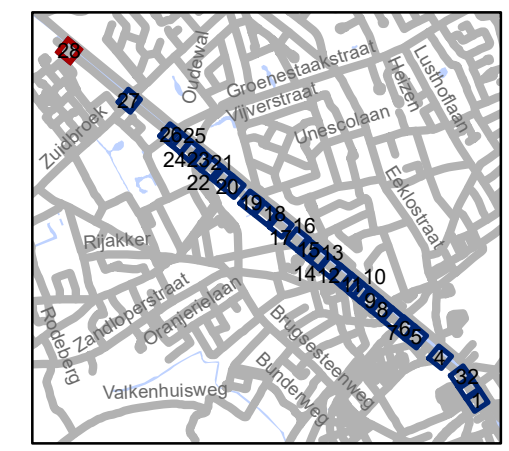

**gent:** Mobiliteitsbedrijf stad Gent  
Verkeerstechnische taken

## Groendreef - Willemotlaan fietsstraat

Dossiernummer P-204420			
DATUM	SCHAAL	PLAN	P FORMAAT
7/04/2021	1/250	28/28	A3