


- ### Legende
- Bestaande verkeersborden
  - Geplande verkeersborden
  - Te verwijderen verkeersborden
  - Bestaande wegmarkeringen
  - Geplande wegmarkeringen
  - Te verwijderen wegmarkeringen
- ### Straatmeubilair
- Bestaand paaltjes
  - Te verwijderen paaltje
  - Bestaand omega-element
  - Parkeerautomaat, cashless
- ### Overige
- Ander gepland dossier (in voorbereiding bij MOBBED)
  - Ander gepland dossier (ter uitvoering bij DWBW)
  - Bestaande fietsenstalling
  - Bestaande New-Jersey-betonblokken

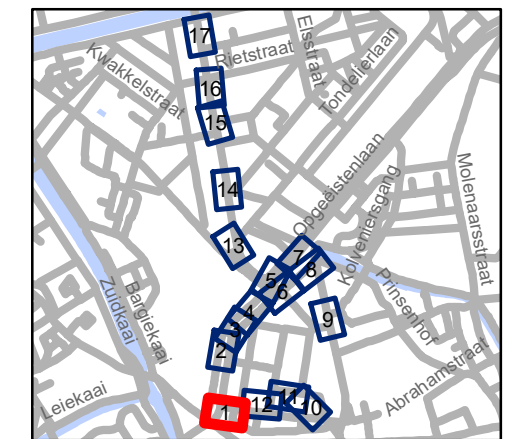


**gent:** Mobiliteitsbedrijf stad Gent  
Verkeerstechnische taken

**Begijnhoflaan  
Diverse**


Dossinummer P-204484

DATUM	SCHAAL	PLAN	P FORMAAT
8/04/2021	1/250	1/17	A3

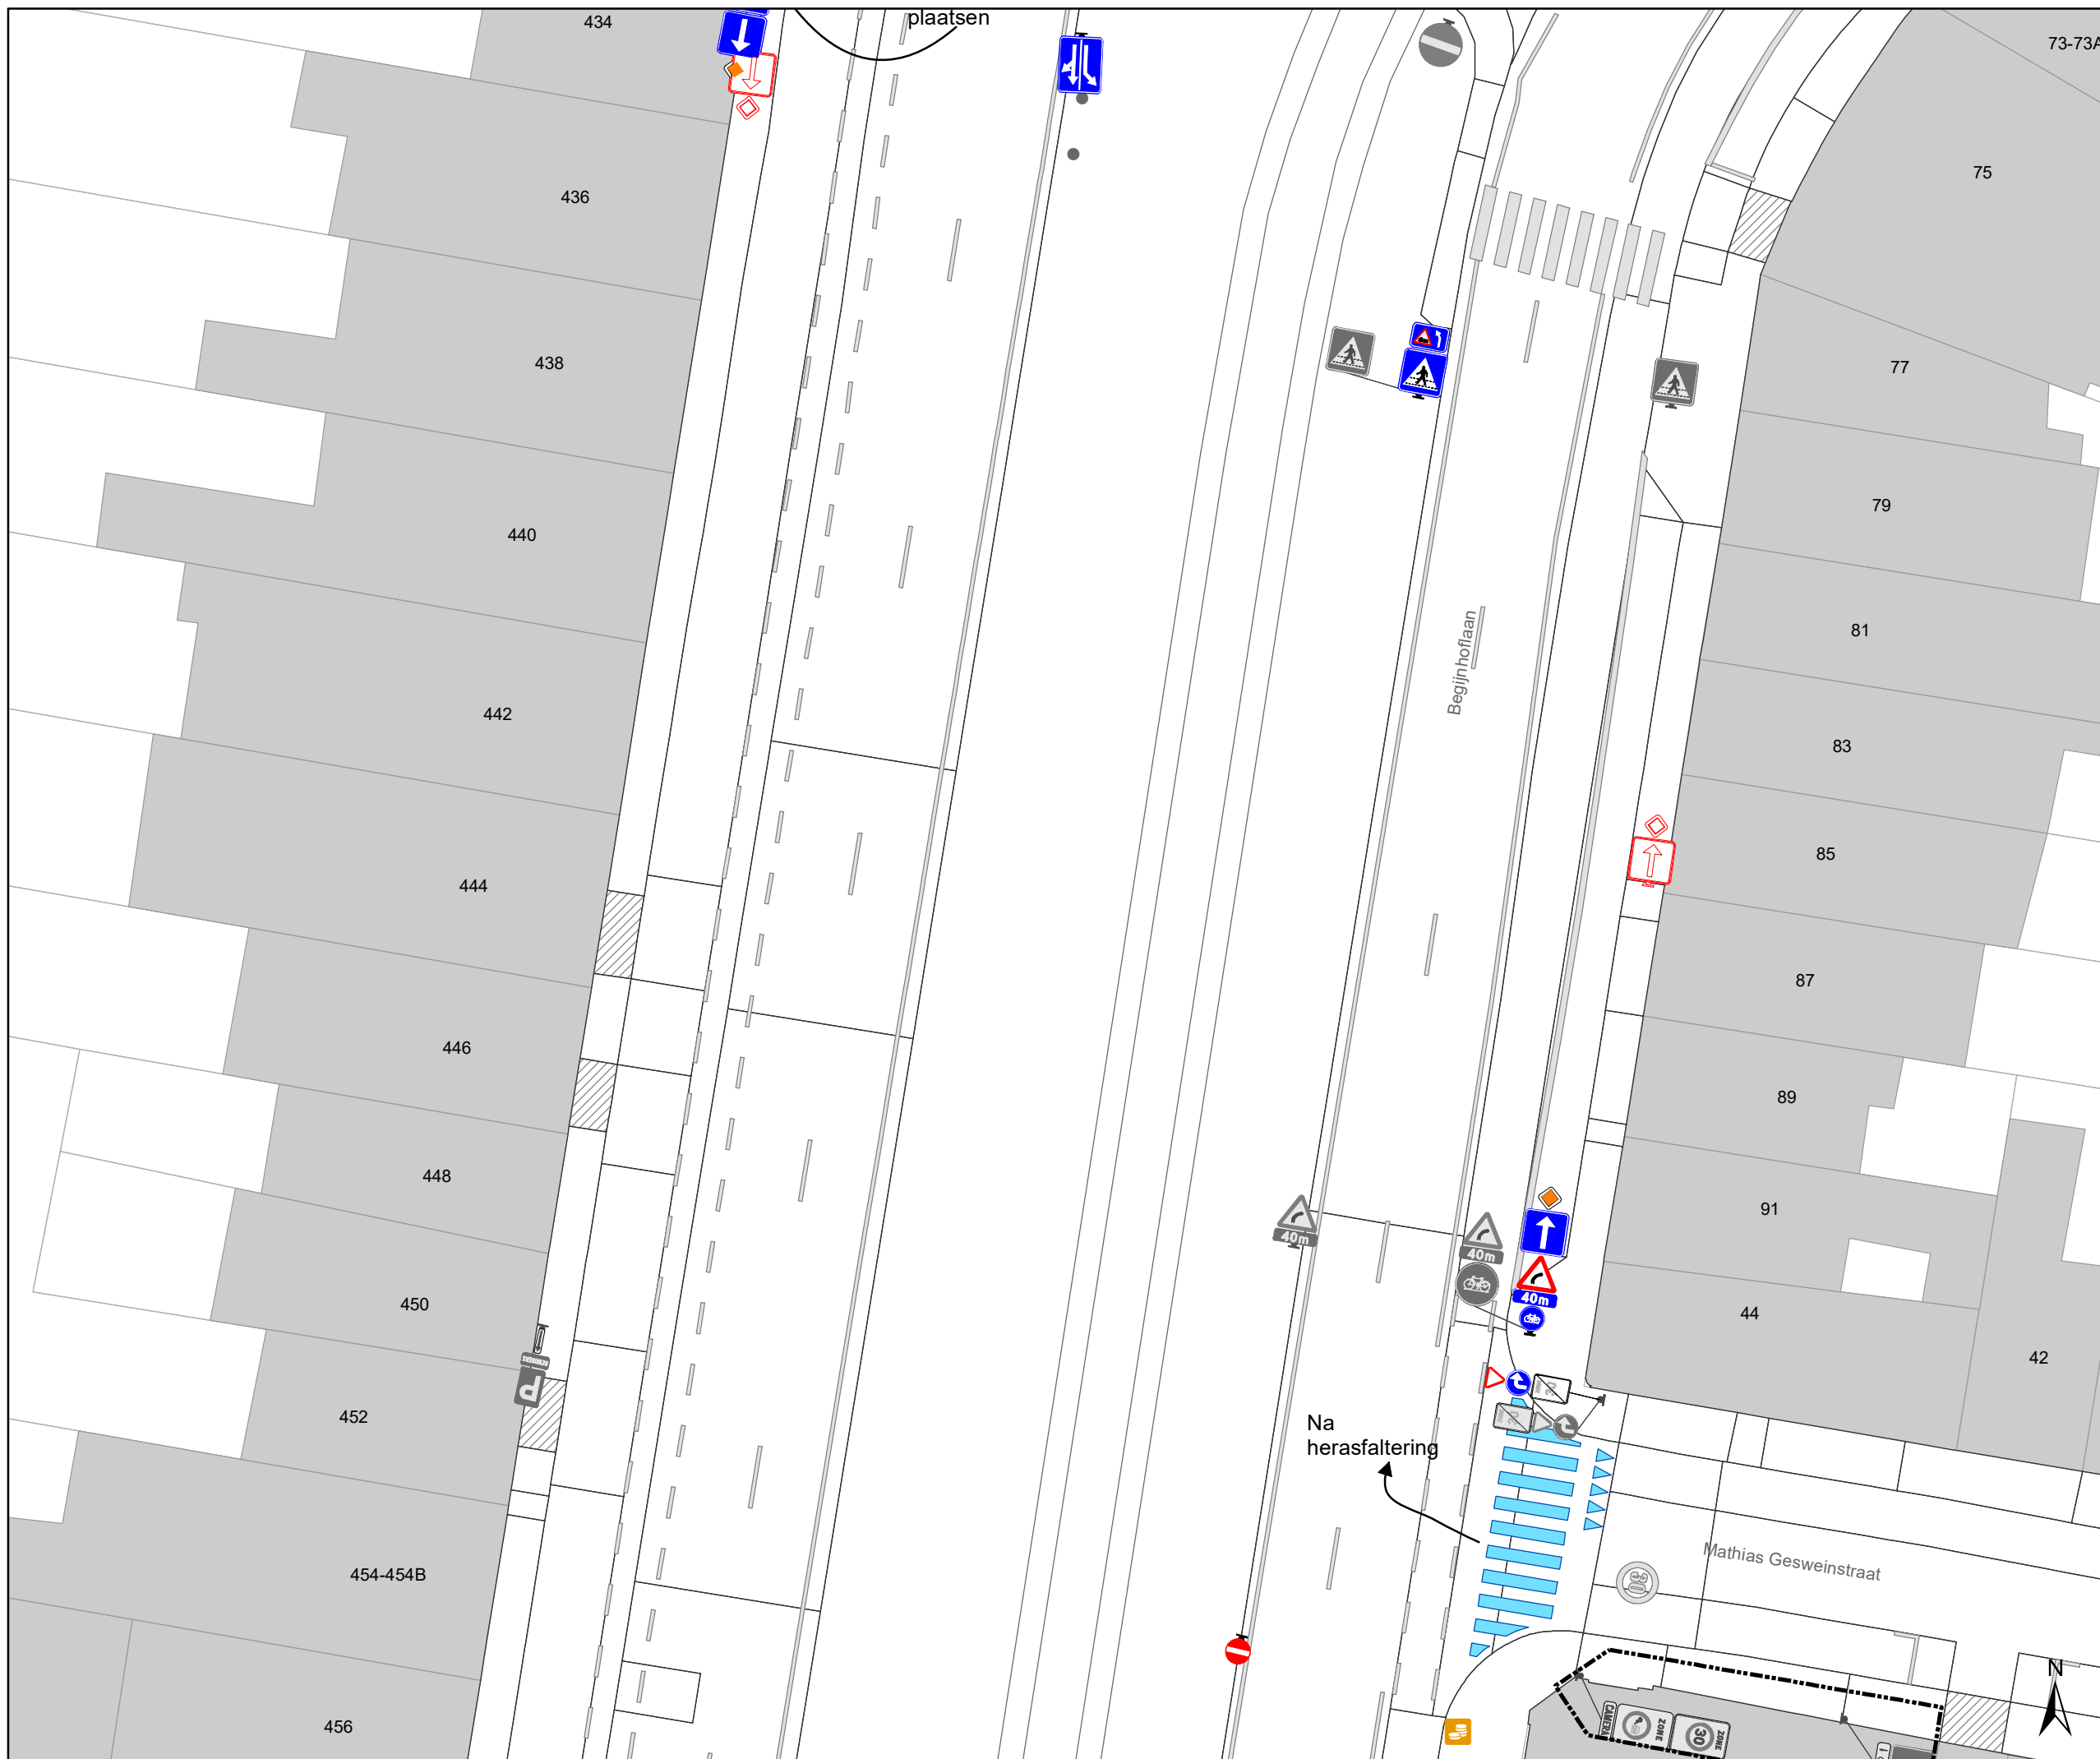

# Legende

-  Bestaande verkeersborden
-  Geplande verkeersborden
-  Te verwijderen verkeersborden
-  Bestaande wegmarkeringen
-  Geplande wegmarkeringen
-  Te verwijderen wegmarkeringen
  
- Straatmeubilair**
-  Bestaand paaltjes
-  Te verwijderen paaltje
-  Bestaand omega-element
-  Parkeerautomaat, cashless
  
- Overige**
-  Ander gepland dossier (in voorbereiding bij MOBBED)
-  Ander gepland dossier (ter uitvoering bij DWBW)
-  Bestaande fietsenstalling
-  Bestaande New-Jersey-betonblokken

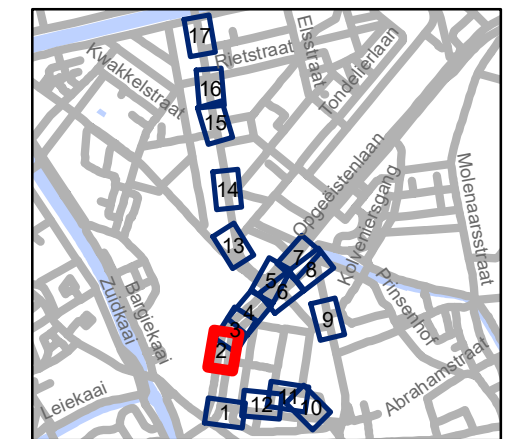


**gent:** Mobiliteitsbedrijf stad Gent  
Verkeerstechnische taken




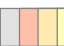


## Begijnhoflaan Diverse

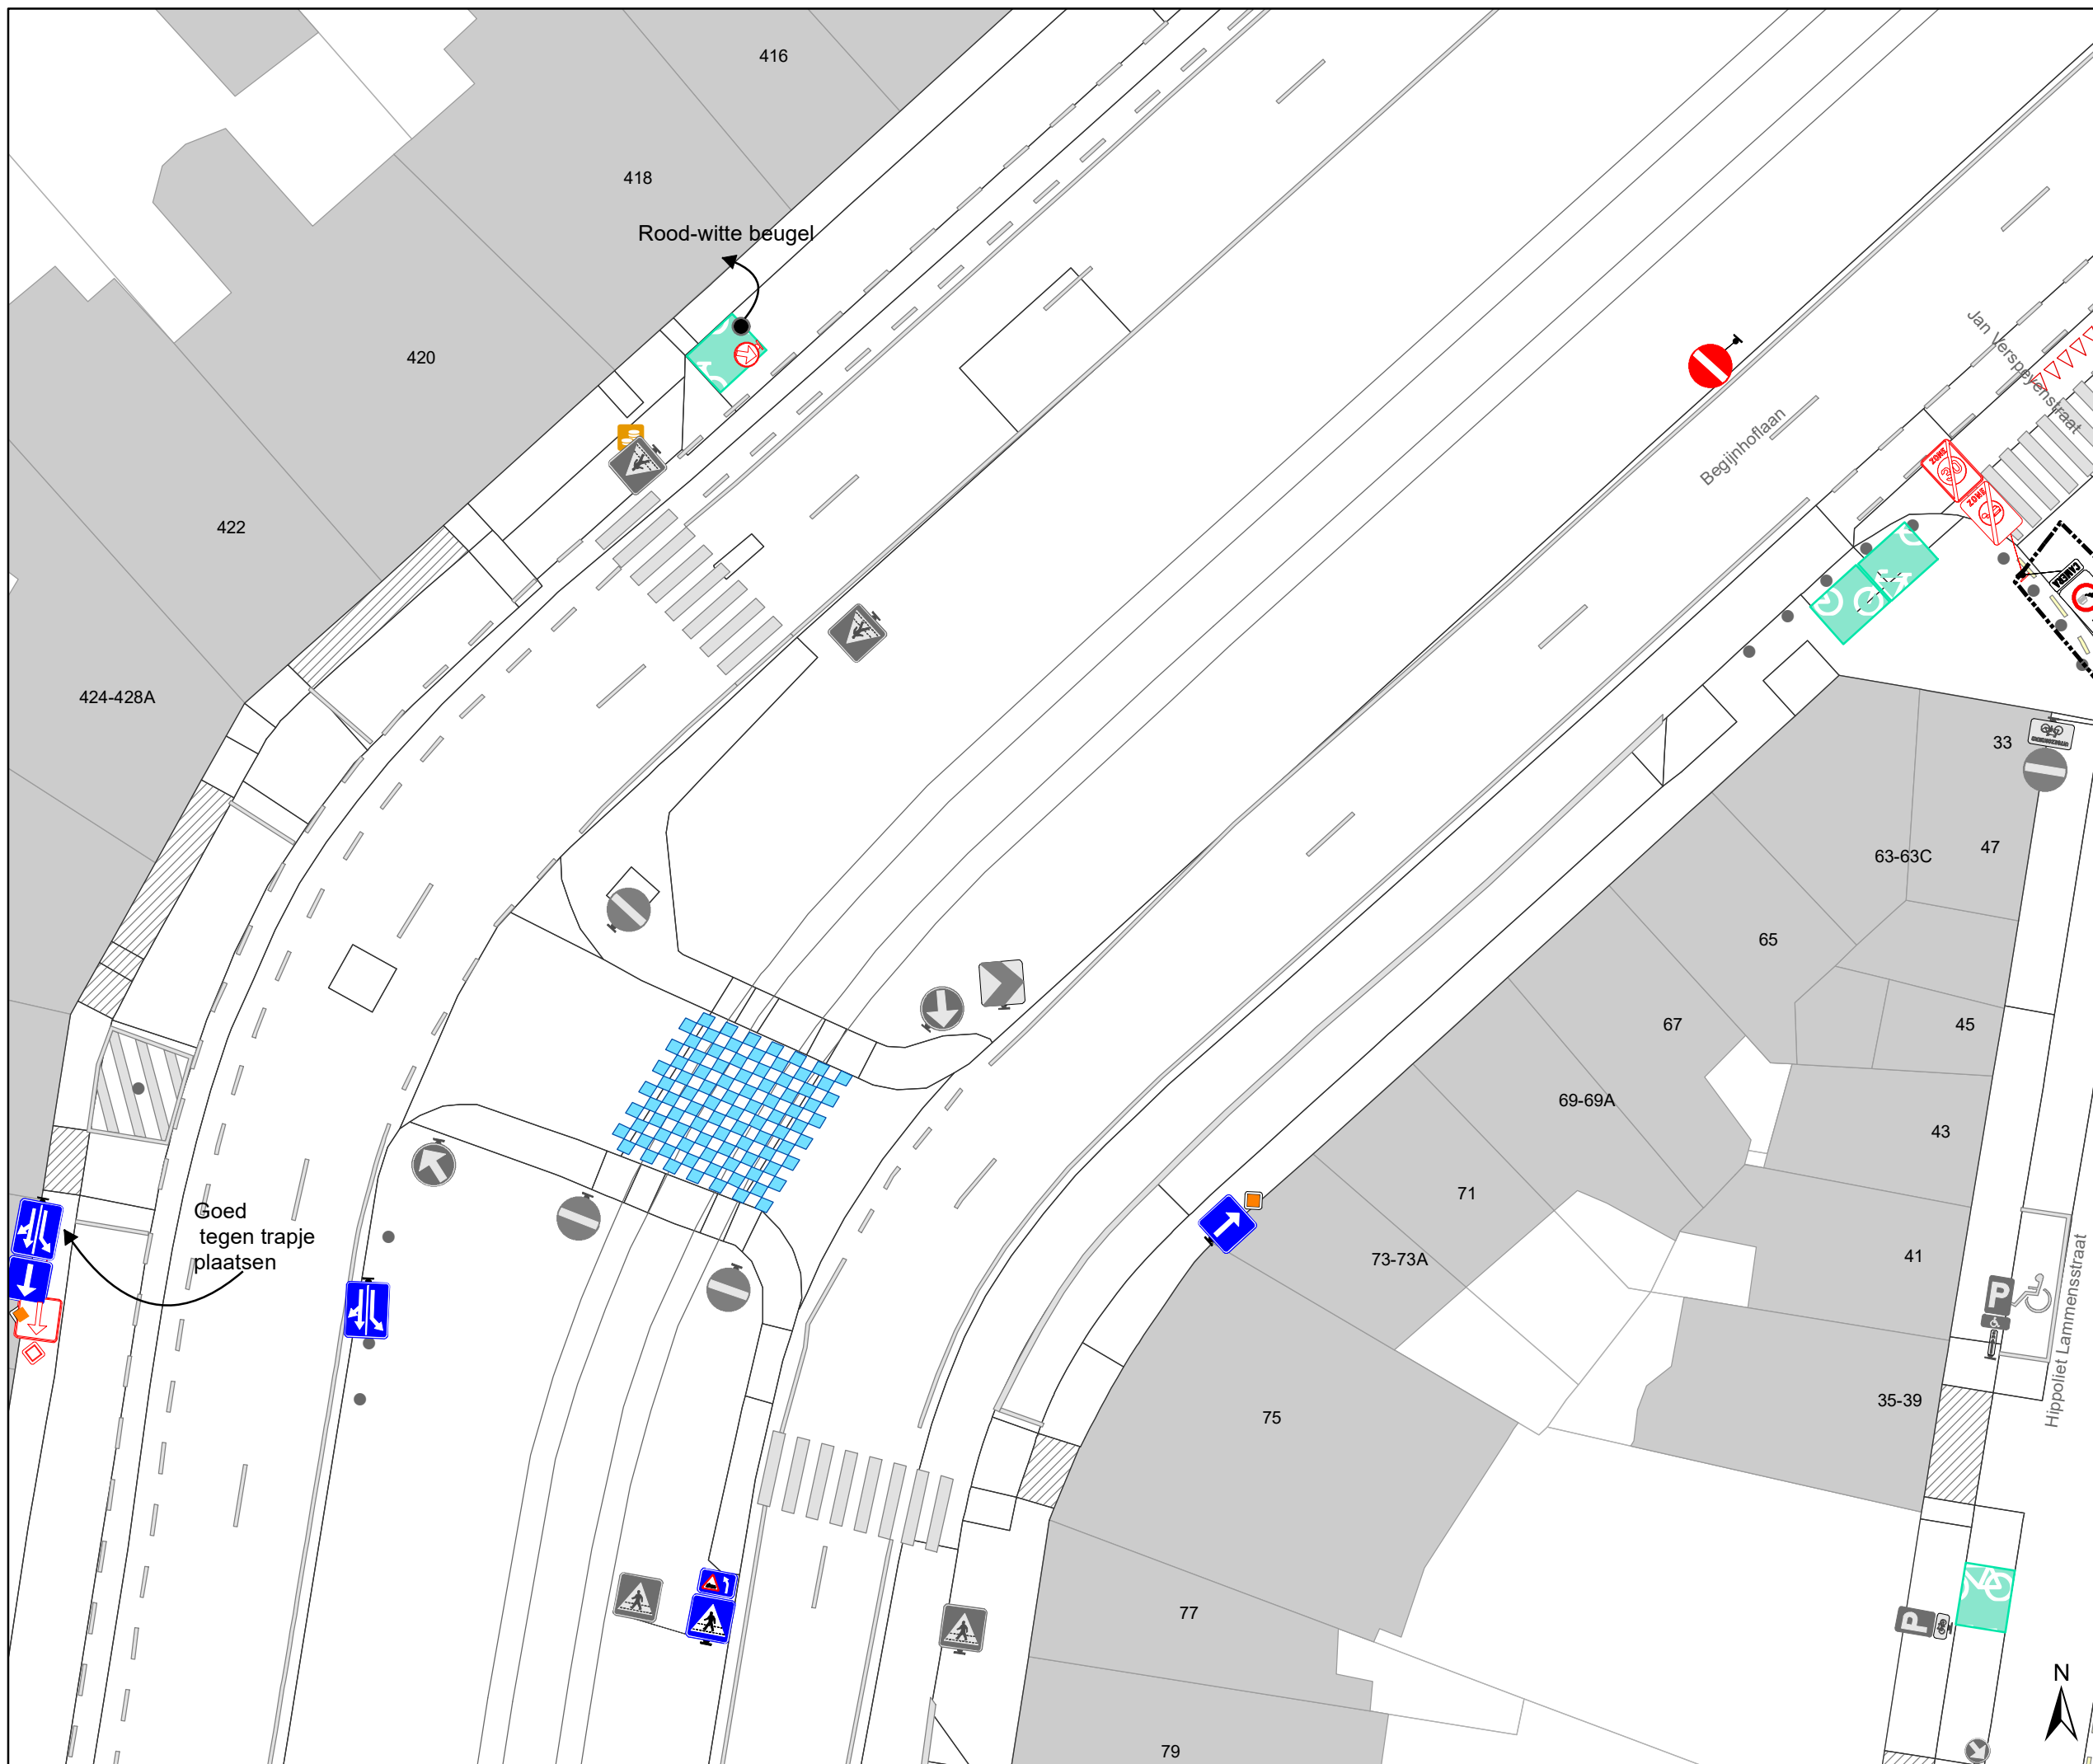Dossiernummer P-204484





DATUM	SCHAAL	PLAN	P FORMAAT
8/04/2021	1/250	2/17	A3







### Legende


-  Bestaande verkeersborden
-  Geplande verkeersborden
-  Te verwijderen verkeersborden
-  Bestaande wegmarkeringen
-  Geplande wegmarkeringen
-  Te verwijderen wegmarkeringen

### Straatmeubilair

-  Bestaand paaltjes
-  Te verwijderen paaltje
-  Bestaand omega-element
-  Parkeerautomaat, cashless

### Overige

-  Ander gepland dossier (in voorbereiding bij MOBBED)
-  Ander gepland dossier (ter uitvoering bij DWBW)
-  Bestaande fietsenstalling
-  Bestaande New-Jersey-betonblokken

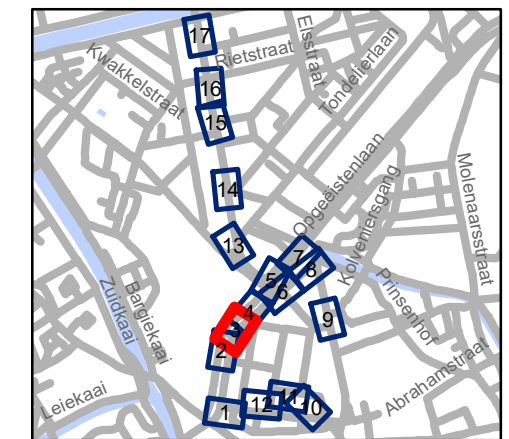


**gent:** Mobiliteitsbedrijf stad Gent  
Verkeerstechnische taken


## Begijnhoflaan Diverse

Dossinummer P-204484

DATUM	SCHAAL	PLAN	P FORMAAT
8/04/2021	1/250	3/17	A3

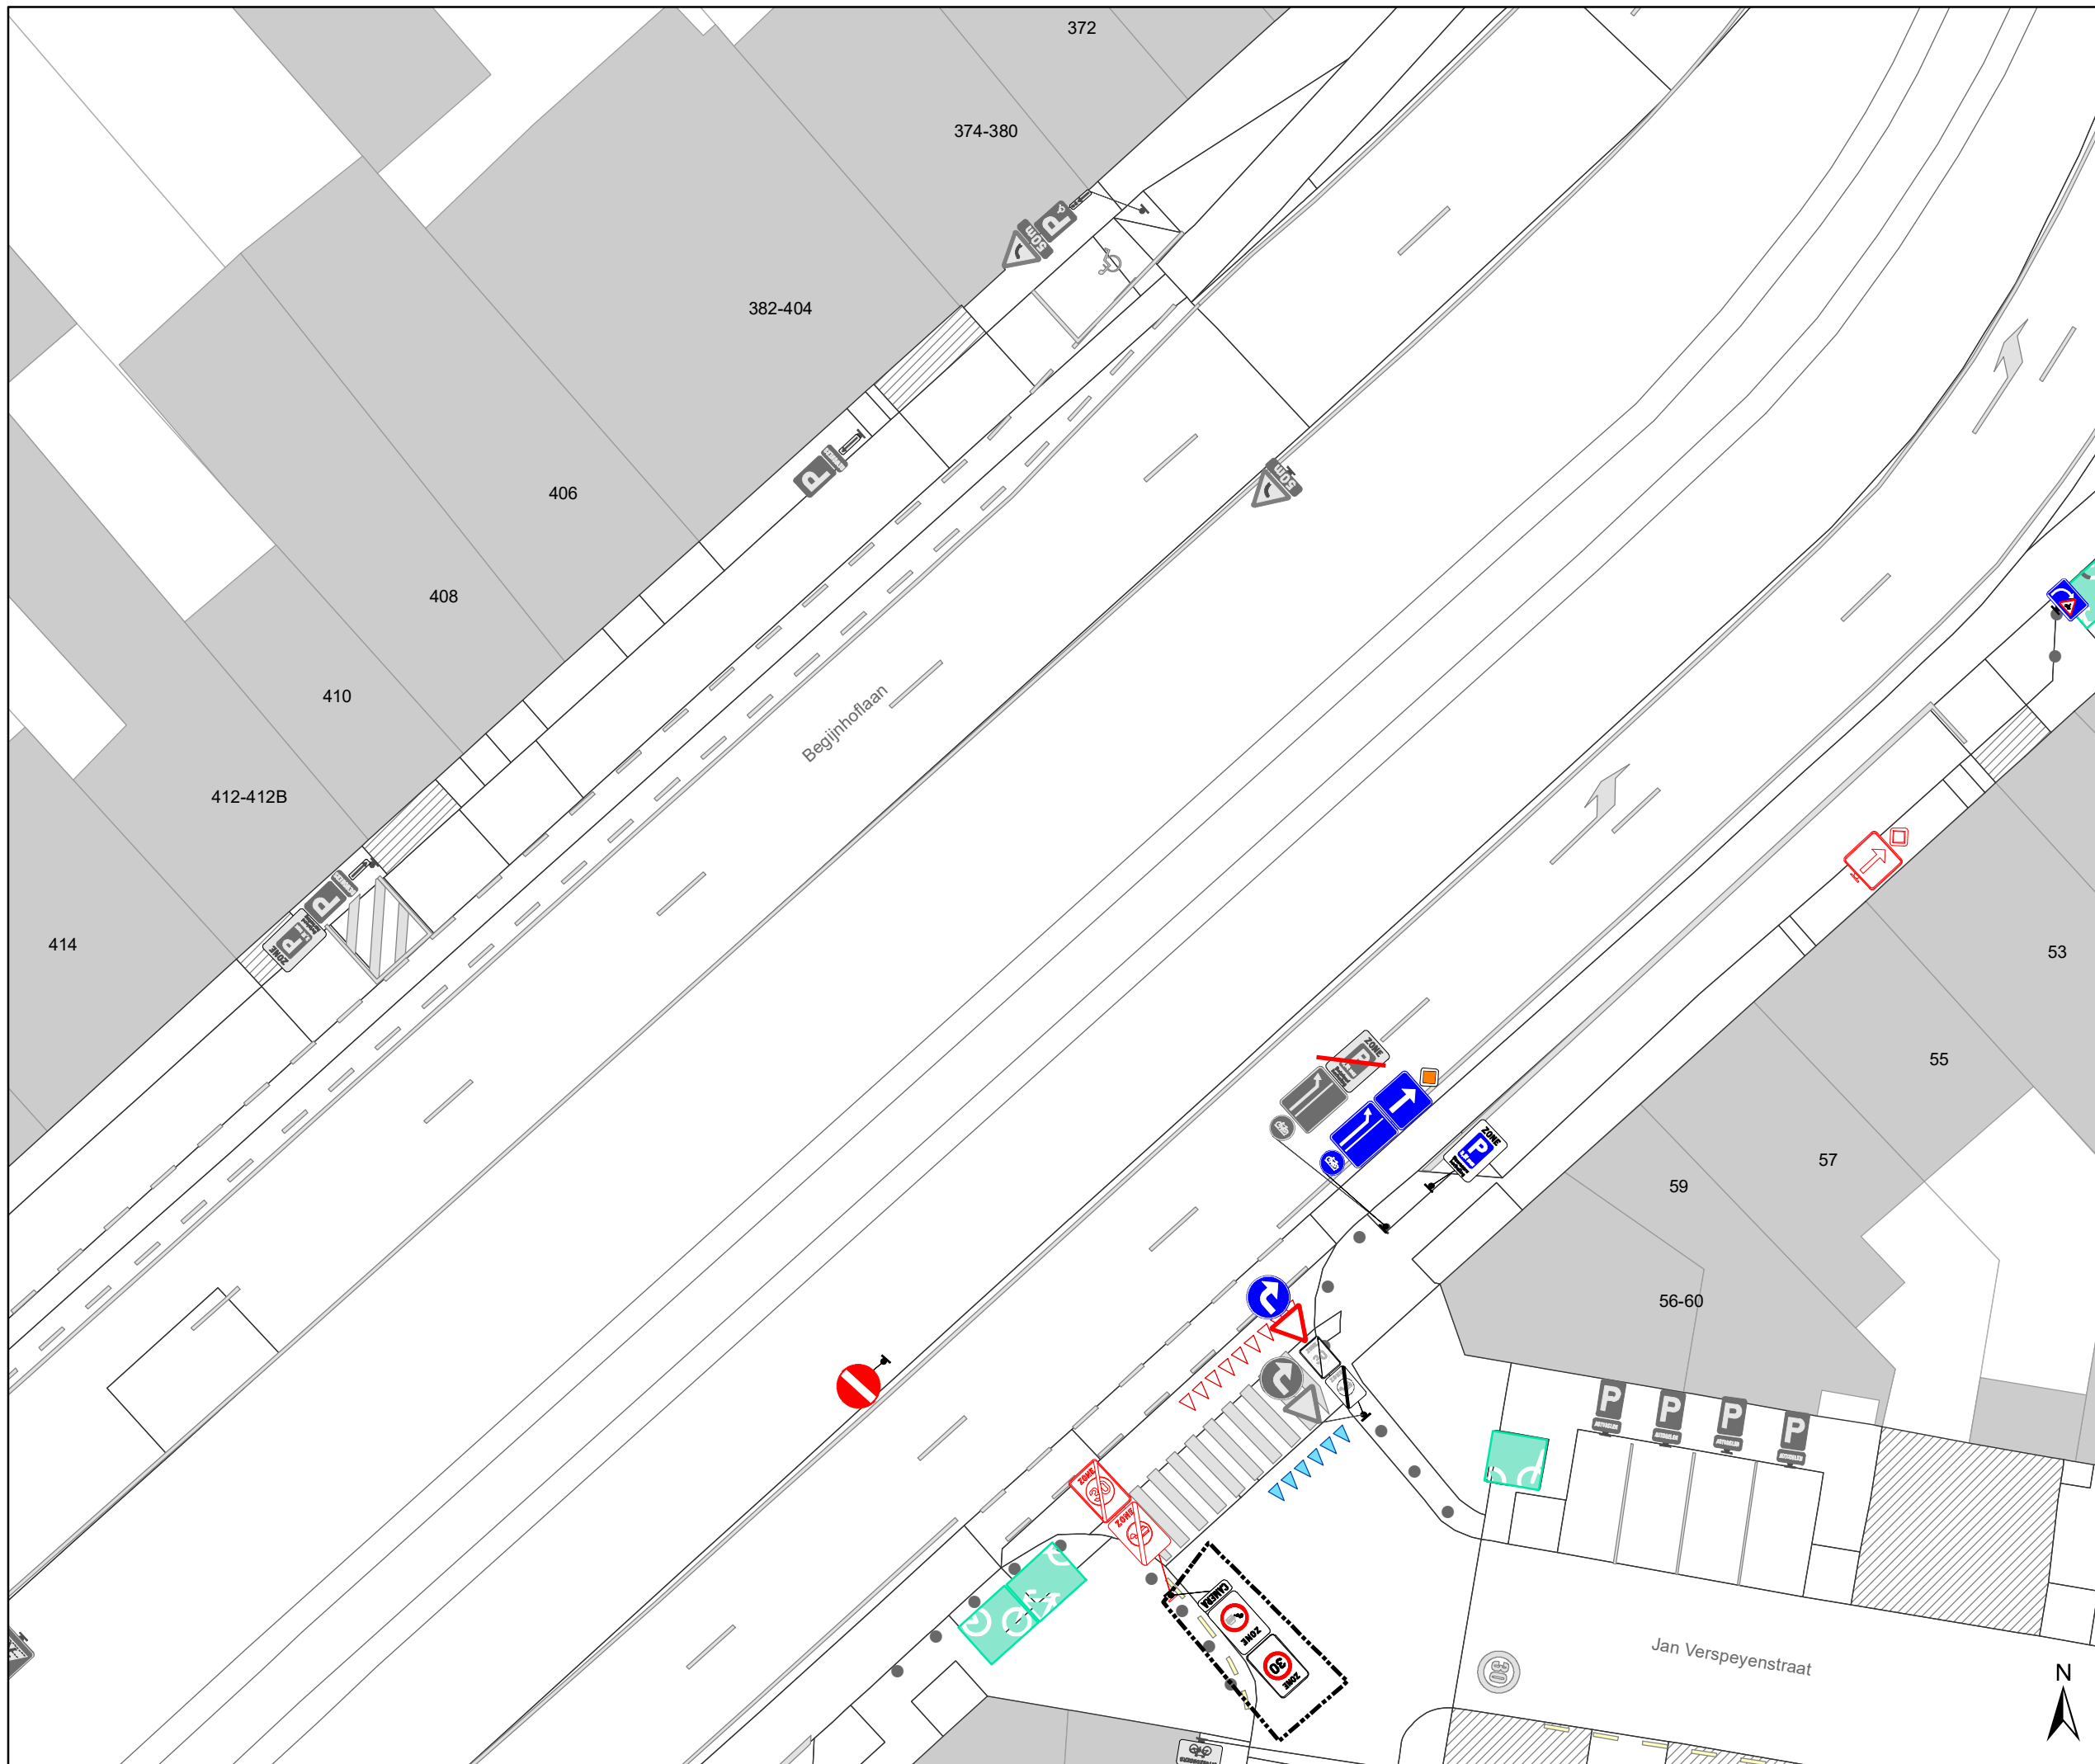

- ### Legende
- Bestaande verkeersborden
  - Geplande verkeersborden
  - Te verwijderen verkeersborden
  - Bestaande wegmarkeringen
  - Geplande wegmarkeringen
  - Te verwijderen wegmarkeringen
- ### Straatmeubilair
- Bestaand paaltjes
  - Te verwijderen paaltje
  - Bestaand omega-element
  - Parkeerautomaat, cashless
- ### Overige
- Ander gepland dossier (in voorbereiding bij MOBBED)
  - Ander gepland dossier (ter uitvoering bij DWBW)
  - Bestaande fietsenstalling
  - Bestaande New-Jersey-betonblokken

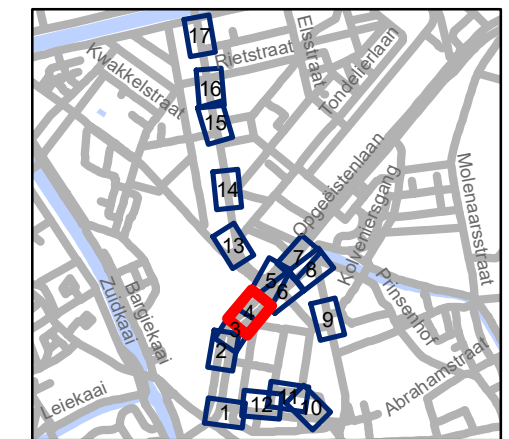


**gent:** Mobiliteitsbedrijf stad Gent  
Verkeerstechnische taken




**Begijnhoflaan  
Diverse**

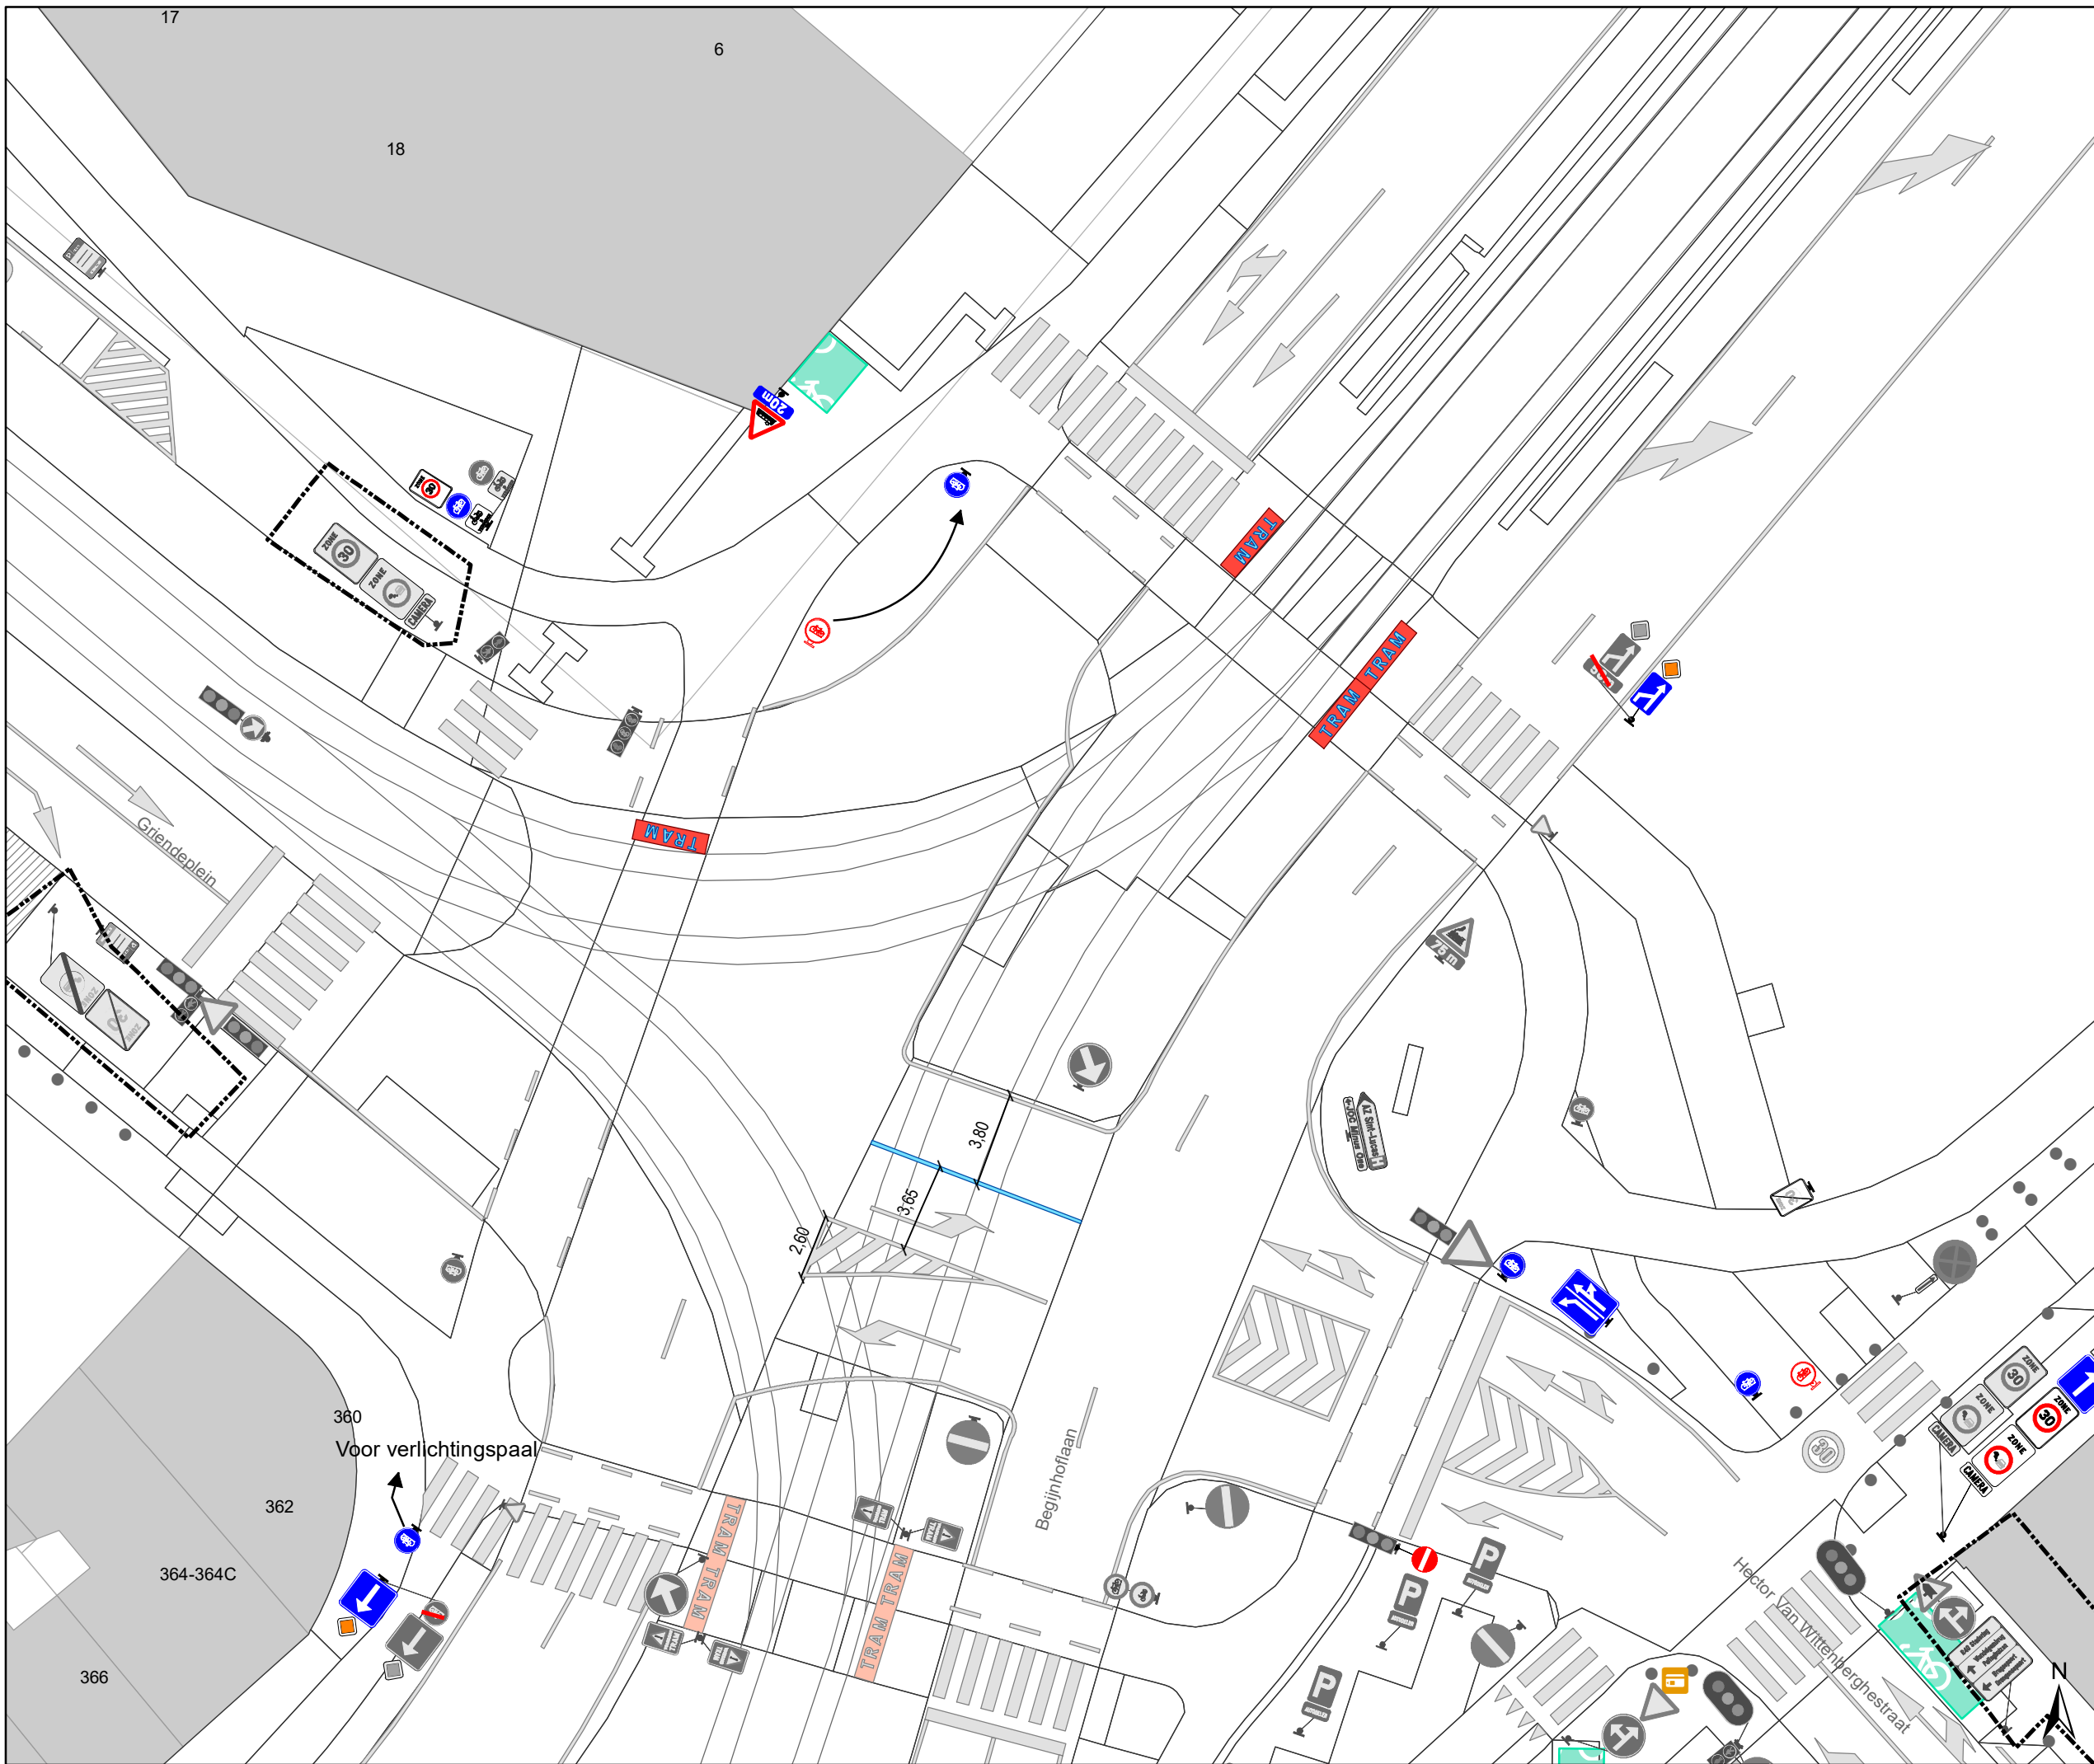


Dossinummer P-204484

DATUM	SCHAAL	PLAN	P FORMAAT
8/04/2021	1/250	4/17	A3





 

## Legende





-  Bestaande verkeersborden
-  Geplande verkeersborden
-  Te verwijderen verkeersborden


-  Bestaande wegmarkeringen
-  Geplande wegmarkeringen
-  Te verwijderen wegmarkeringen

## Straatmeubilair

-  Bestaand paaltjes
-  Te verwijderen paaltje
-  Bestaand omega-element
-  Parkeerautomaat, cashless

## Overige

-  Ander gepland dossier (in voorbereiding bij MOBBERD)
-  Ander gepland dossier (ter uitvoering bij DWBW)
-  Bestaande fietsenstalling
-  Bestaande New-Jersey-betonblokken

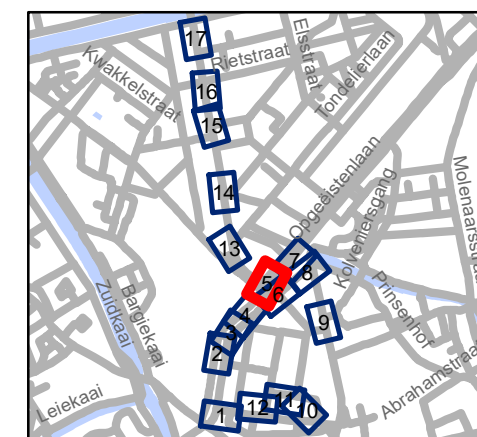


**gent:** Mobiliteitsbedrijf stad Gent  
Verkeerstechnische taken


## Begijnhoflaan Diverse

Dossiernummer P-204484

DATUM	SCHAAL	PLAN	P FORMAAT
8/04/2021	1/250	5/17	A3

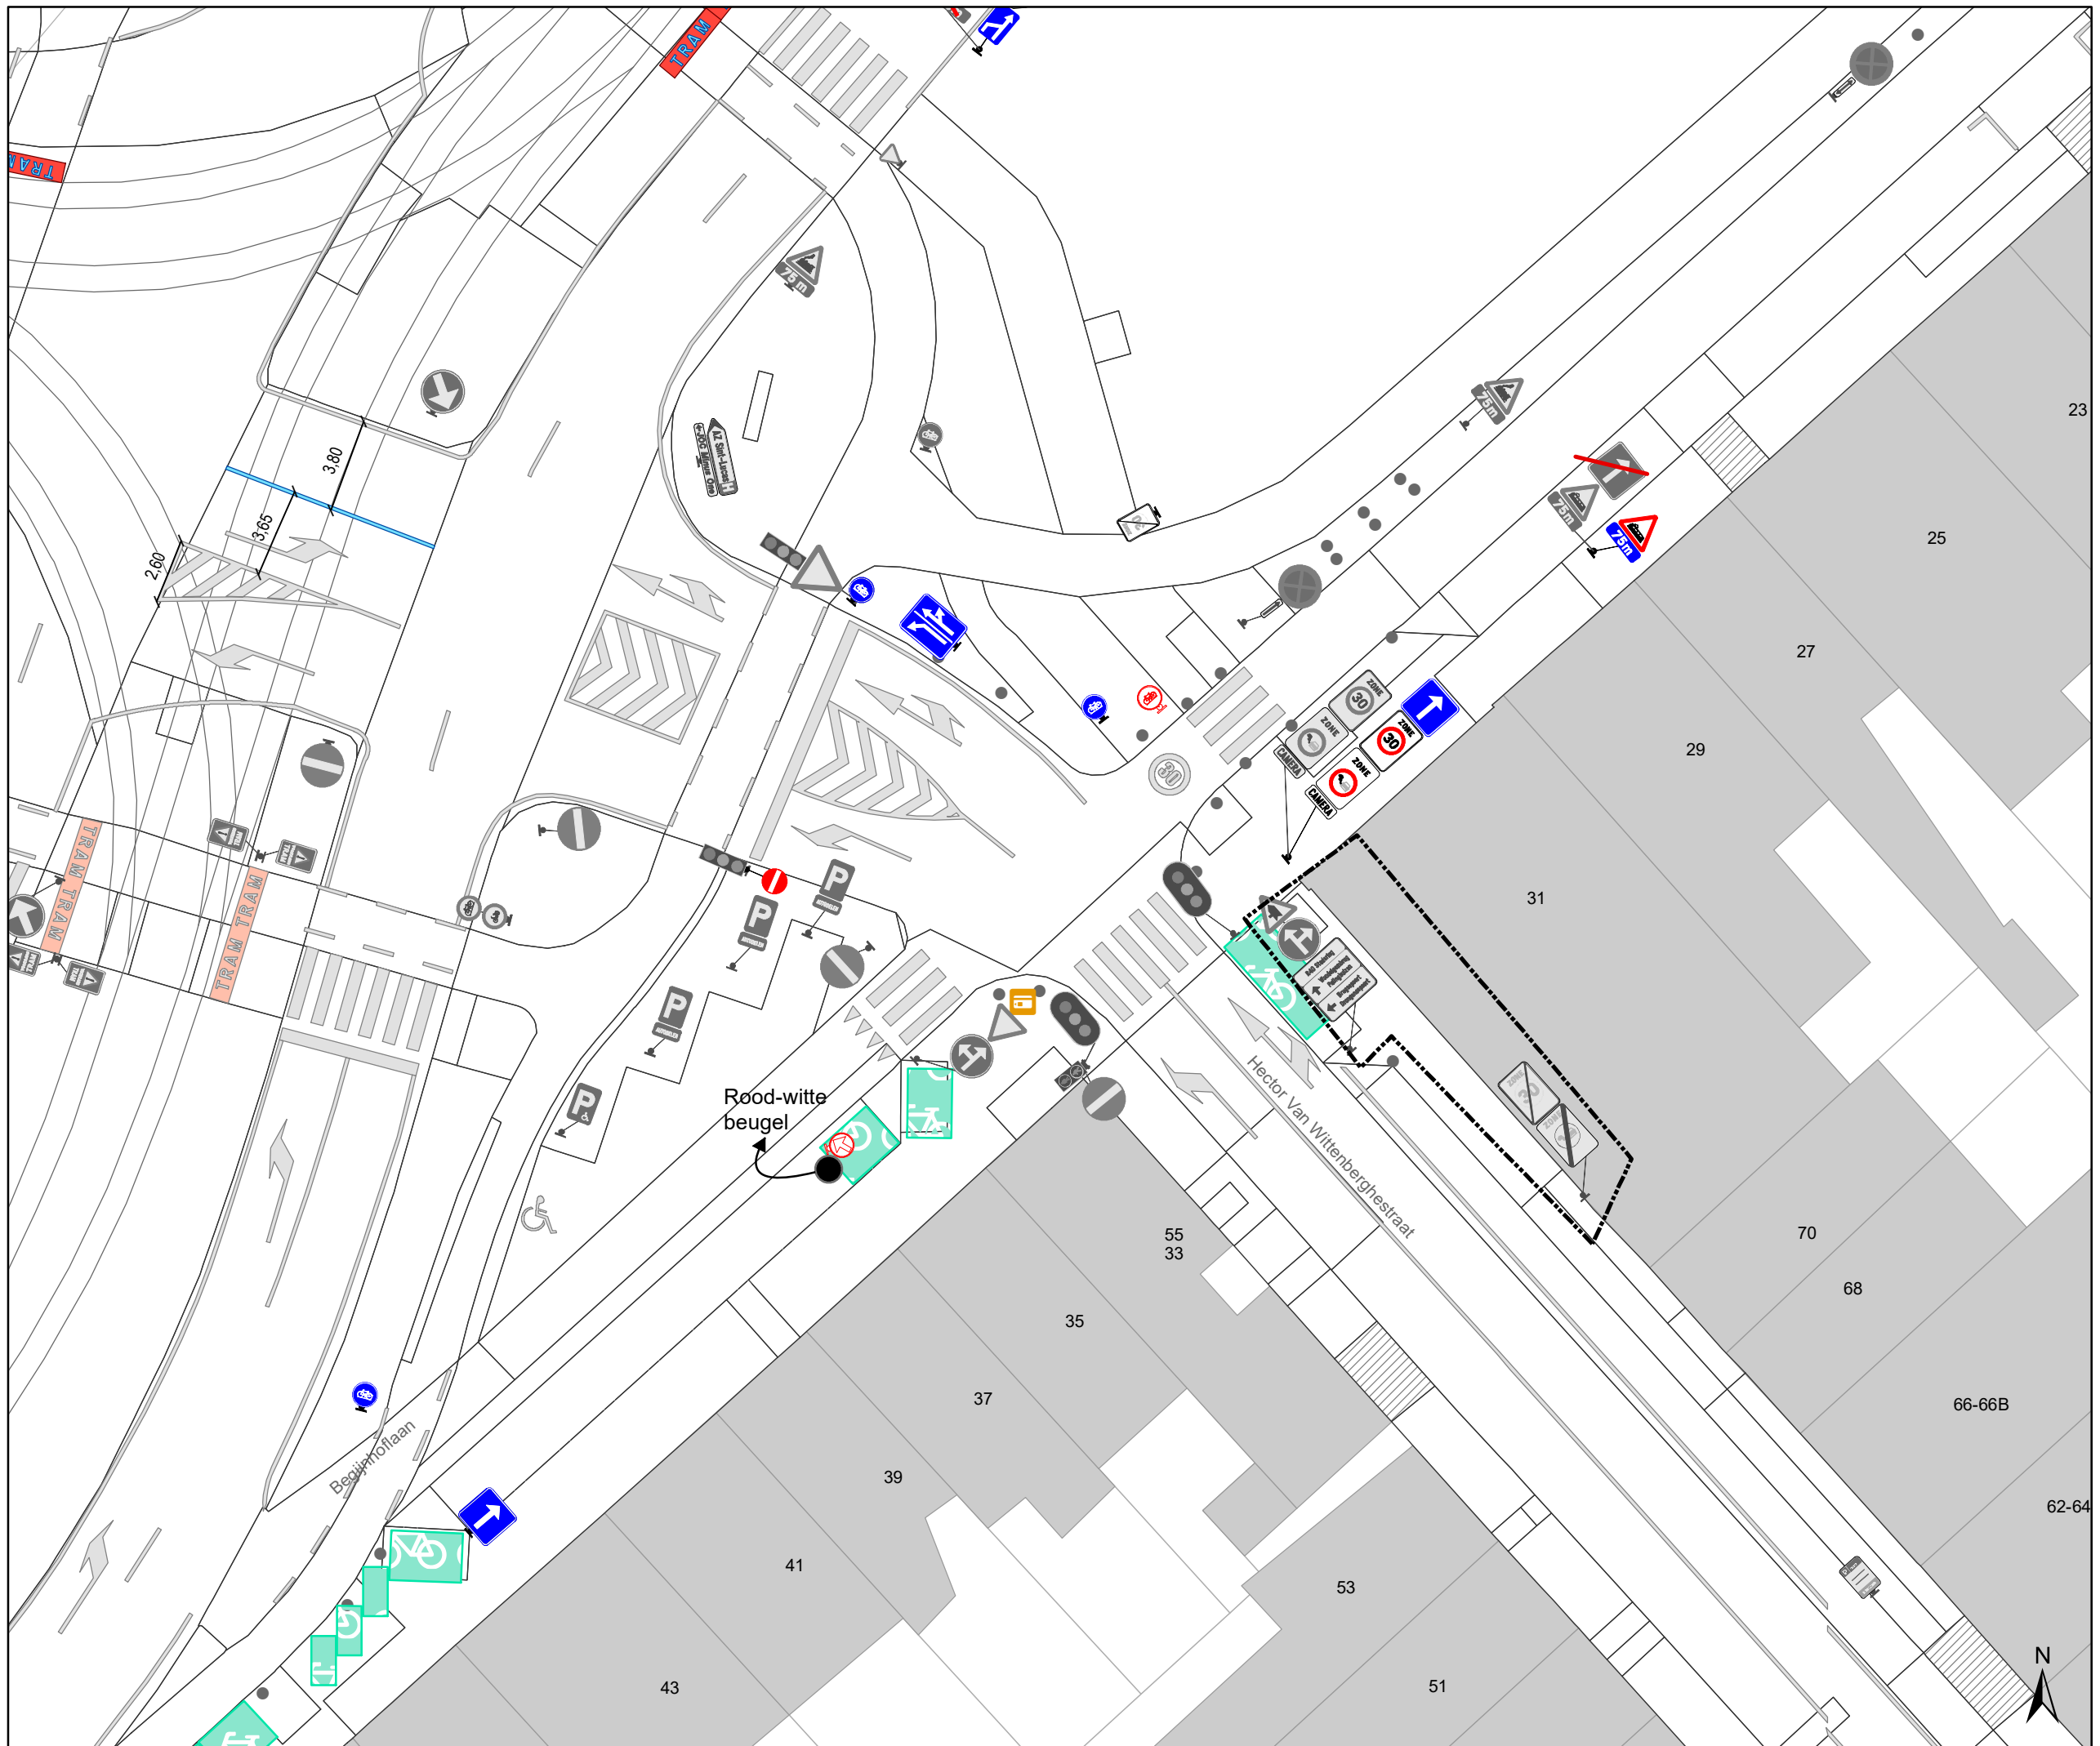

- ### Legende
- Bestaande verkeersborden
  - Geplande verkeersborden
  - Te verwijderen verkeersborden
  - Bestaande wegmarkeringen
  - Geplande wegmarkeringen
  - Te verwijderen wegmarkeringen
- ### Straatmeubilair
- Bestaand paaltjes
  - Te verwijderen paaltje
  - Bestaand omega-element
  - Parkeerautomaat, cashless
- ### Overige
- Ander gepland dossier (in voorbereiding bij MOBBED)
  - Ander gepland dossier (ter uitvoering bij DWBW)
  - Bestaande fietsenstalling
  - Bestaande New-Jersey-betonblokken

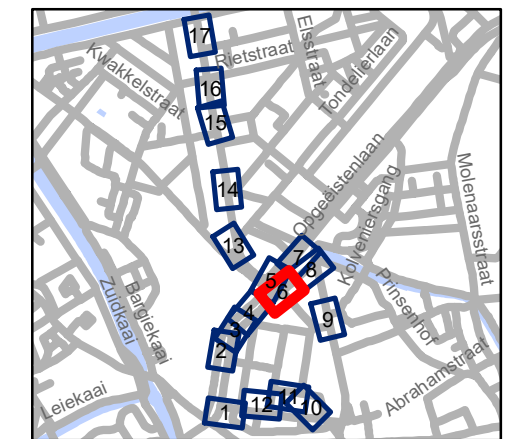


**gent:** Mobiliteitsbedrijf stad Gent  
Verkeerstechnische taken

**Begijnhoflaan  
Diverse**


Dossiernummer P-204484

DATUM	SCHAAL	PLAN	P FORMAAT
8/04/2021	1/250	6/17	A3



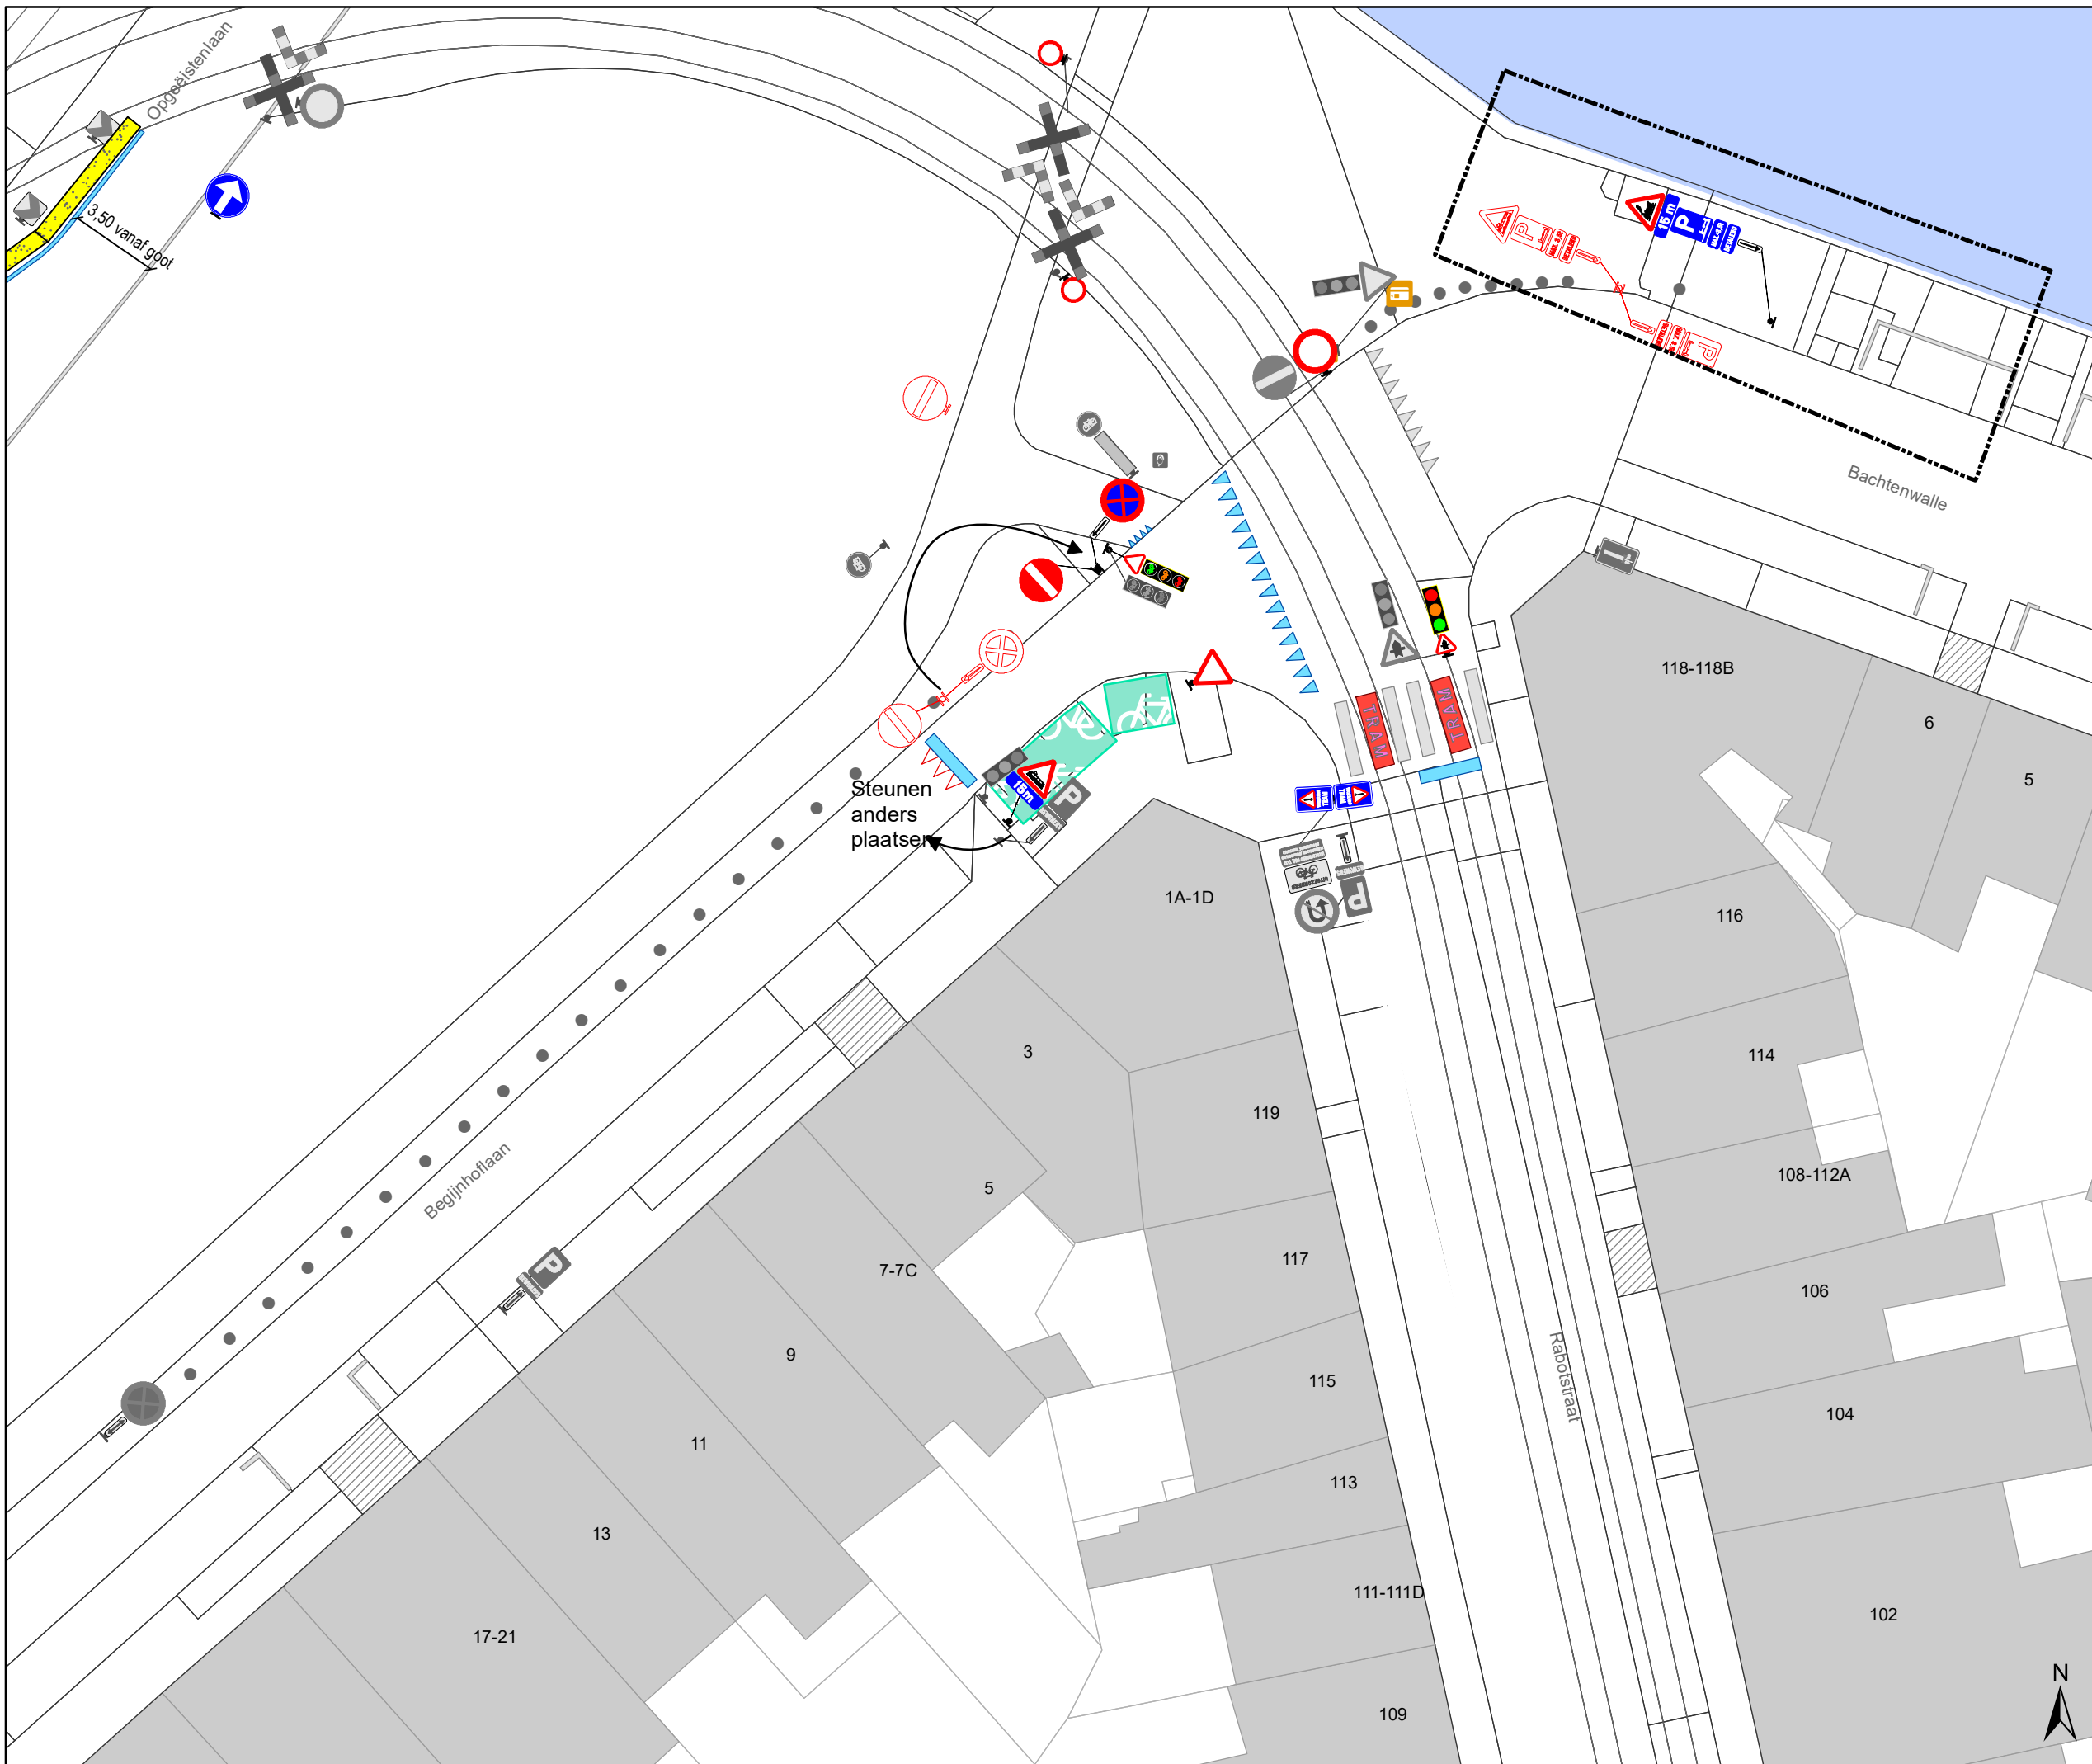

- ### Legende
- Bestaande verkeersborden
  - Geplande verkeersborden
  - Te verwijderen verkeersborden
  - Bestaande wegmarkeringen
  - Geplande wegmarkeringen
  - Te verwijderen wegmarkeringen
- ### Straatmeubilair
- Bestaand paaltjes
  - Te verwijderen paaltje
  - Bestaand omega-element
  - Parkeerautomaat, cashless
- ### Overige
- Ander gepland dossier (in voorbereiding bij MOBBER)
  - Ander gepland dossier (ter uitvoering bij DWBW)
  - Bestaande fietsenstalling
  - Bestaande New-Jersey-betonblokken

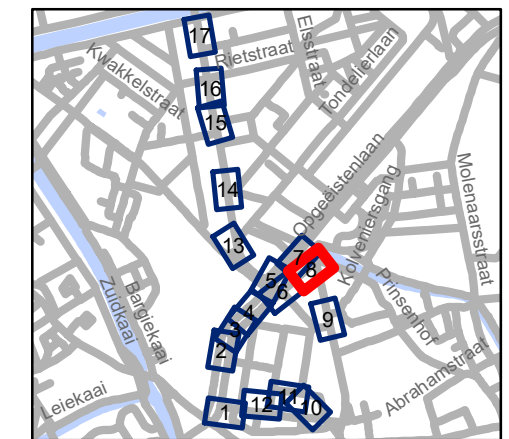


**gent:** Mobiliteitsbedrijf stad Gent  
Verkeerstechnische taken

**Begijnhoflaan  
Diverse**

Dossinummer P-204484

DATUM	SCHAAL	PLAN	P FORMAAT
8/04/2021	1/250	8/17	A3

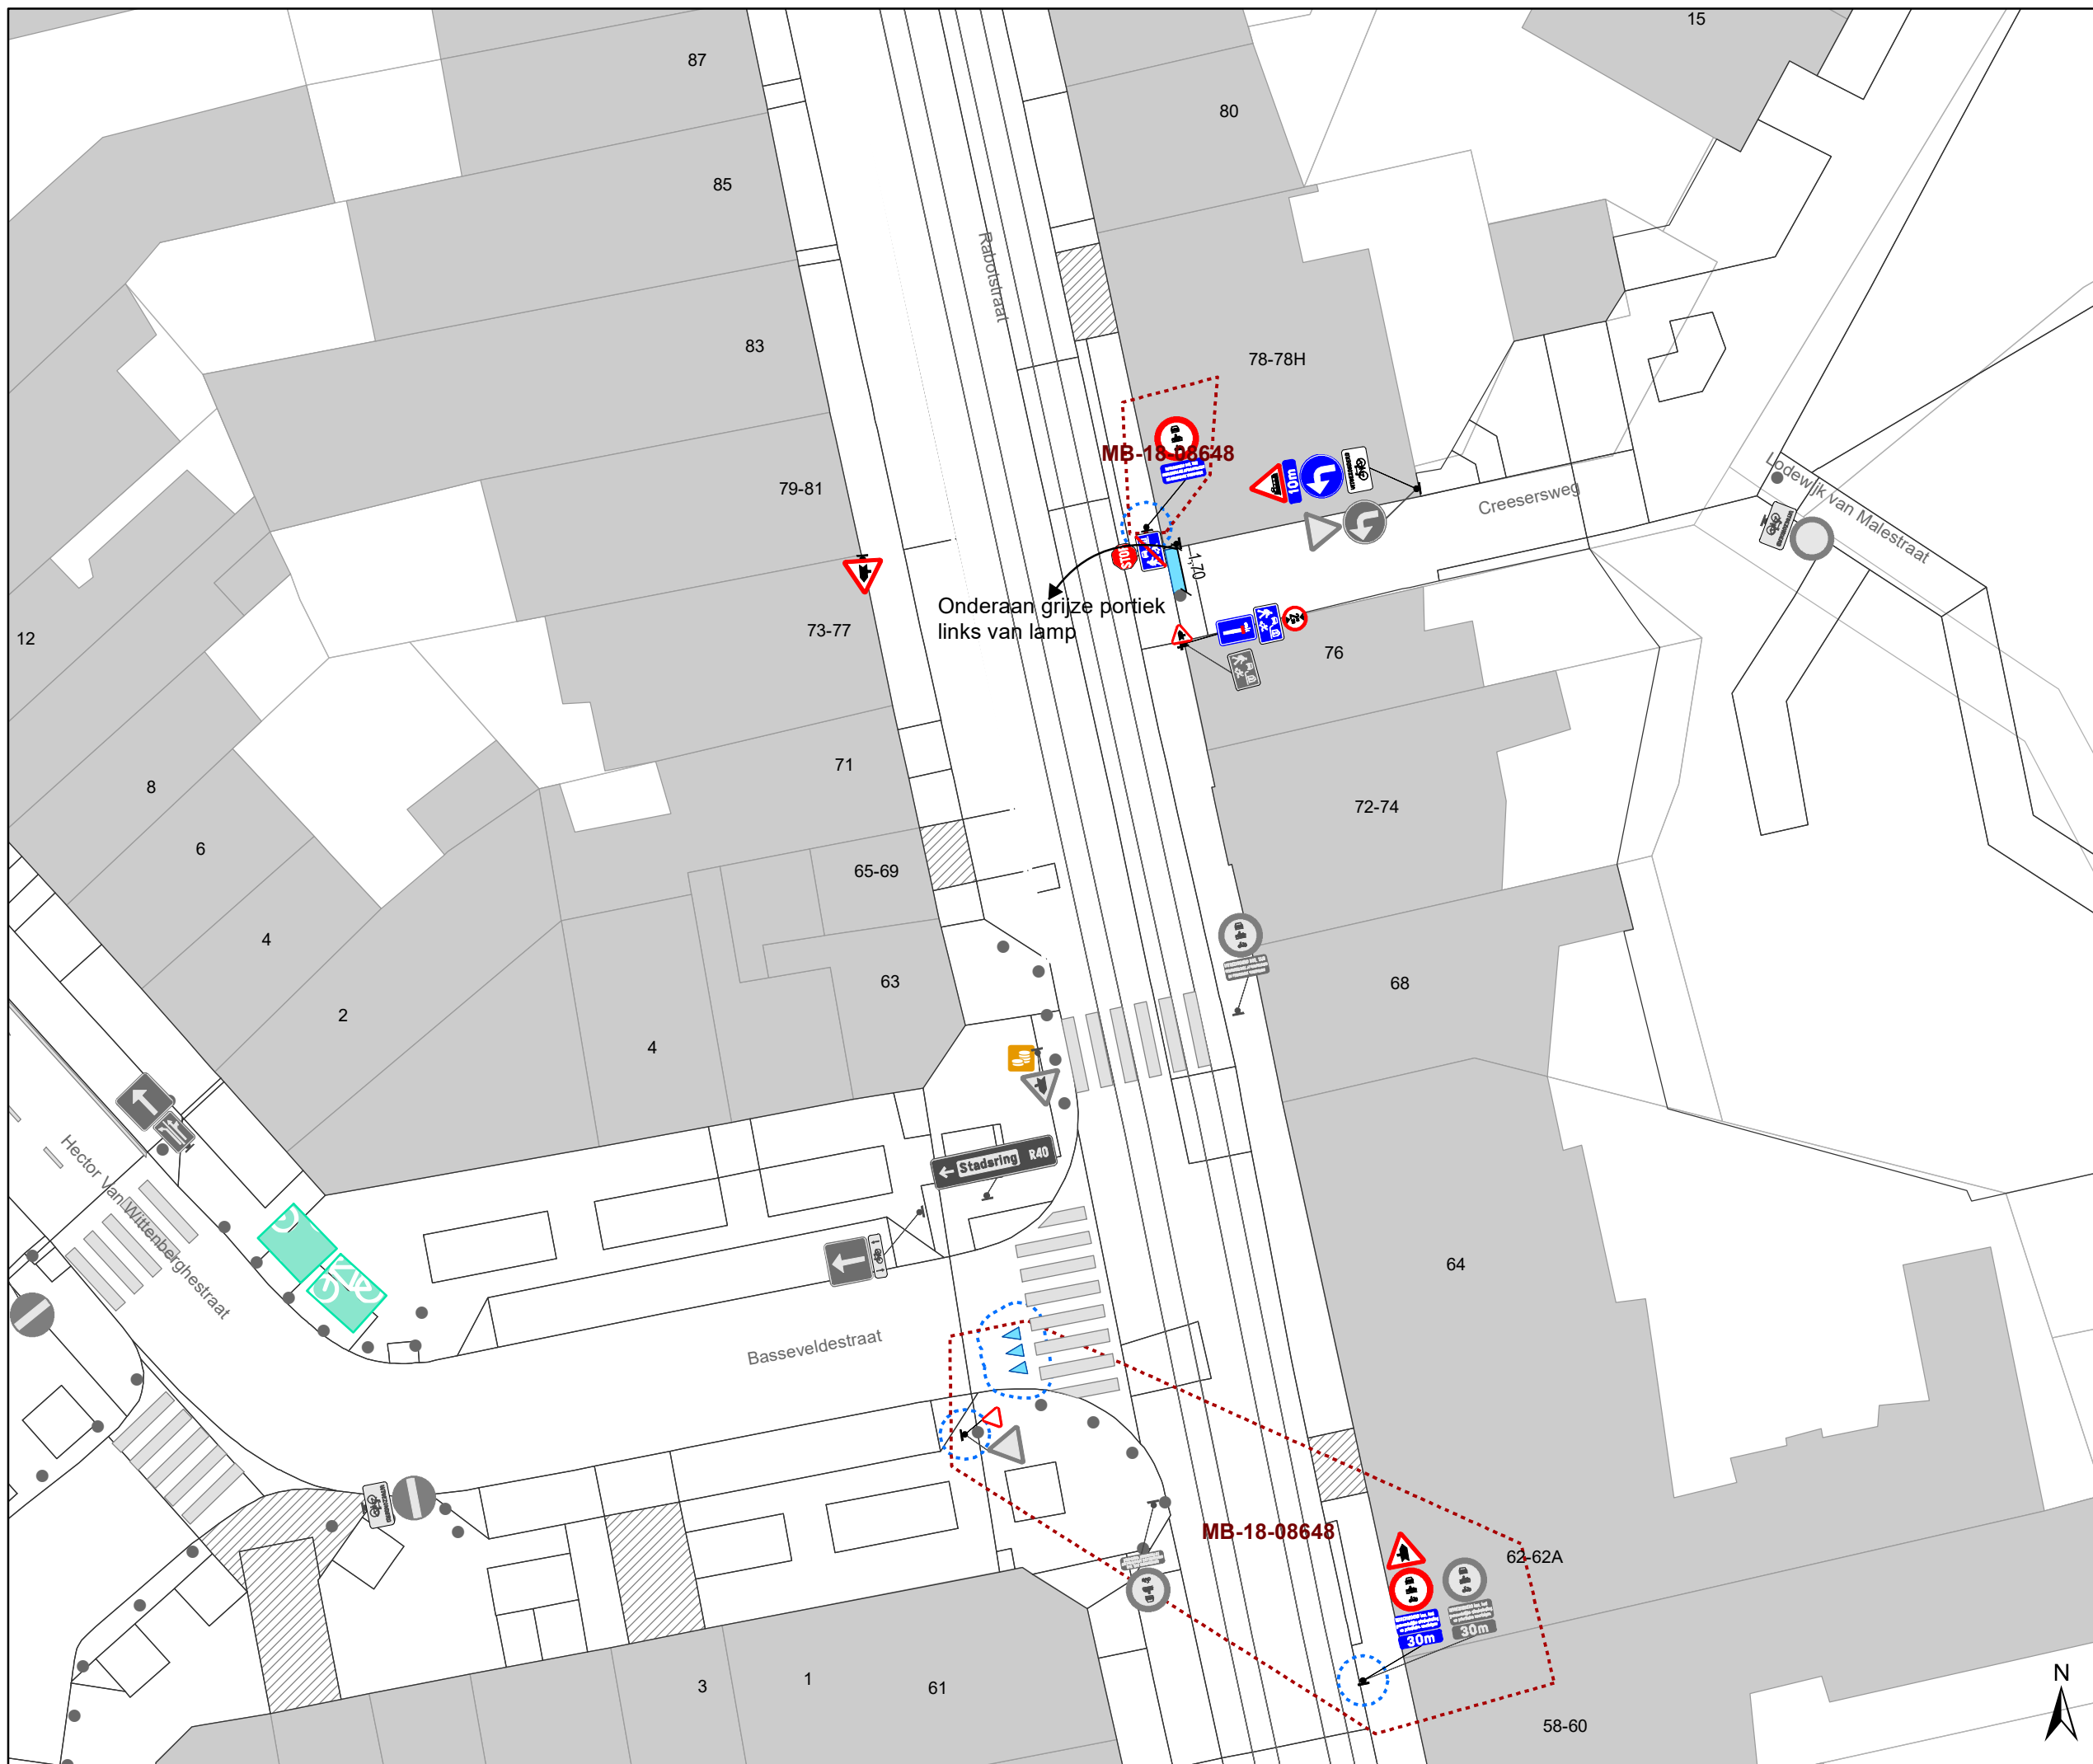

### Legende


- Bestaande verkeersborden
- Geplande verkeersborden
- Te verwijderen verkeersborden
- Bestaande wegmarkeringen
- Geplande wegmarkeringen
- Te verwijderen wegmarkeringen

### Straatmeubilair

- Bestaand paaltjes
- Te verwijderen paaltje
- Bestaand omega-element
- Parkeerautomaat, cashless

### Overige

- Ander gepland dossier (in voorbereiding bij MOBBED)
- Ander gepland dossier (ter uitvoering bij DWBW)
- Bestaande fietsenstalling
- Bestaande New-Jersey-betonblokken

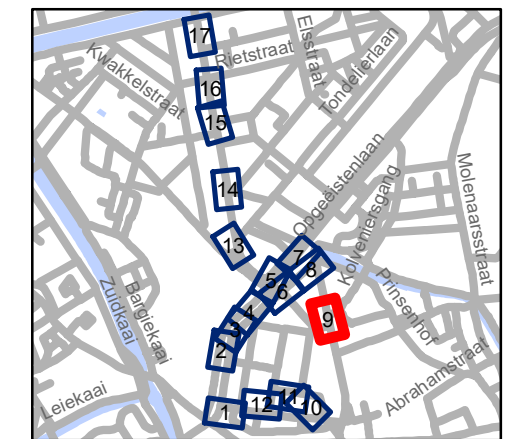


**gent:** Mobiliteitsbedrijf stad Gent  
Verkeerstechnische taken

## Begijnhoflaan Diverse

Dossiernummer P-204484


DATUM	SCHAAL	PLAN	P FORMAAT
8/04/2021	1/250	9/17	A3



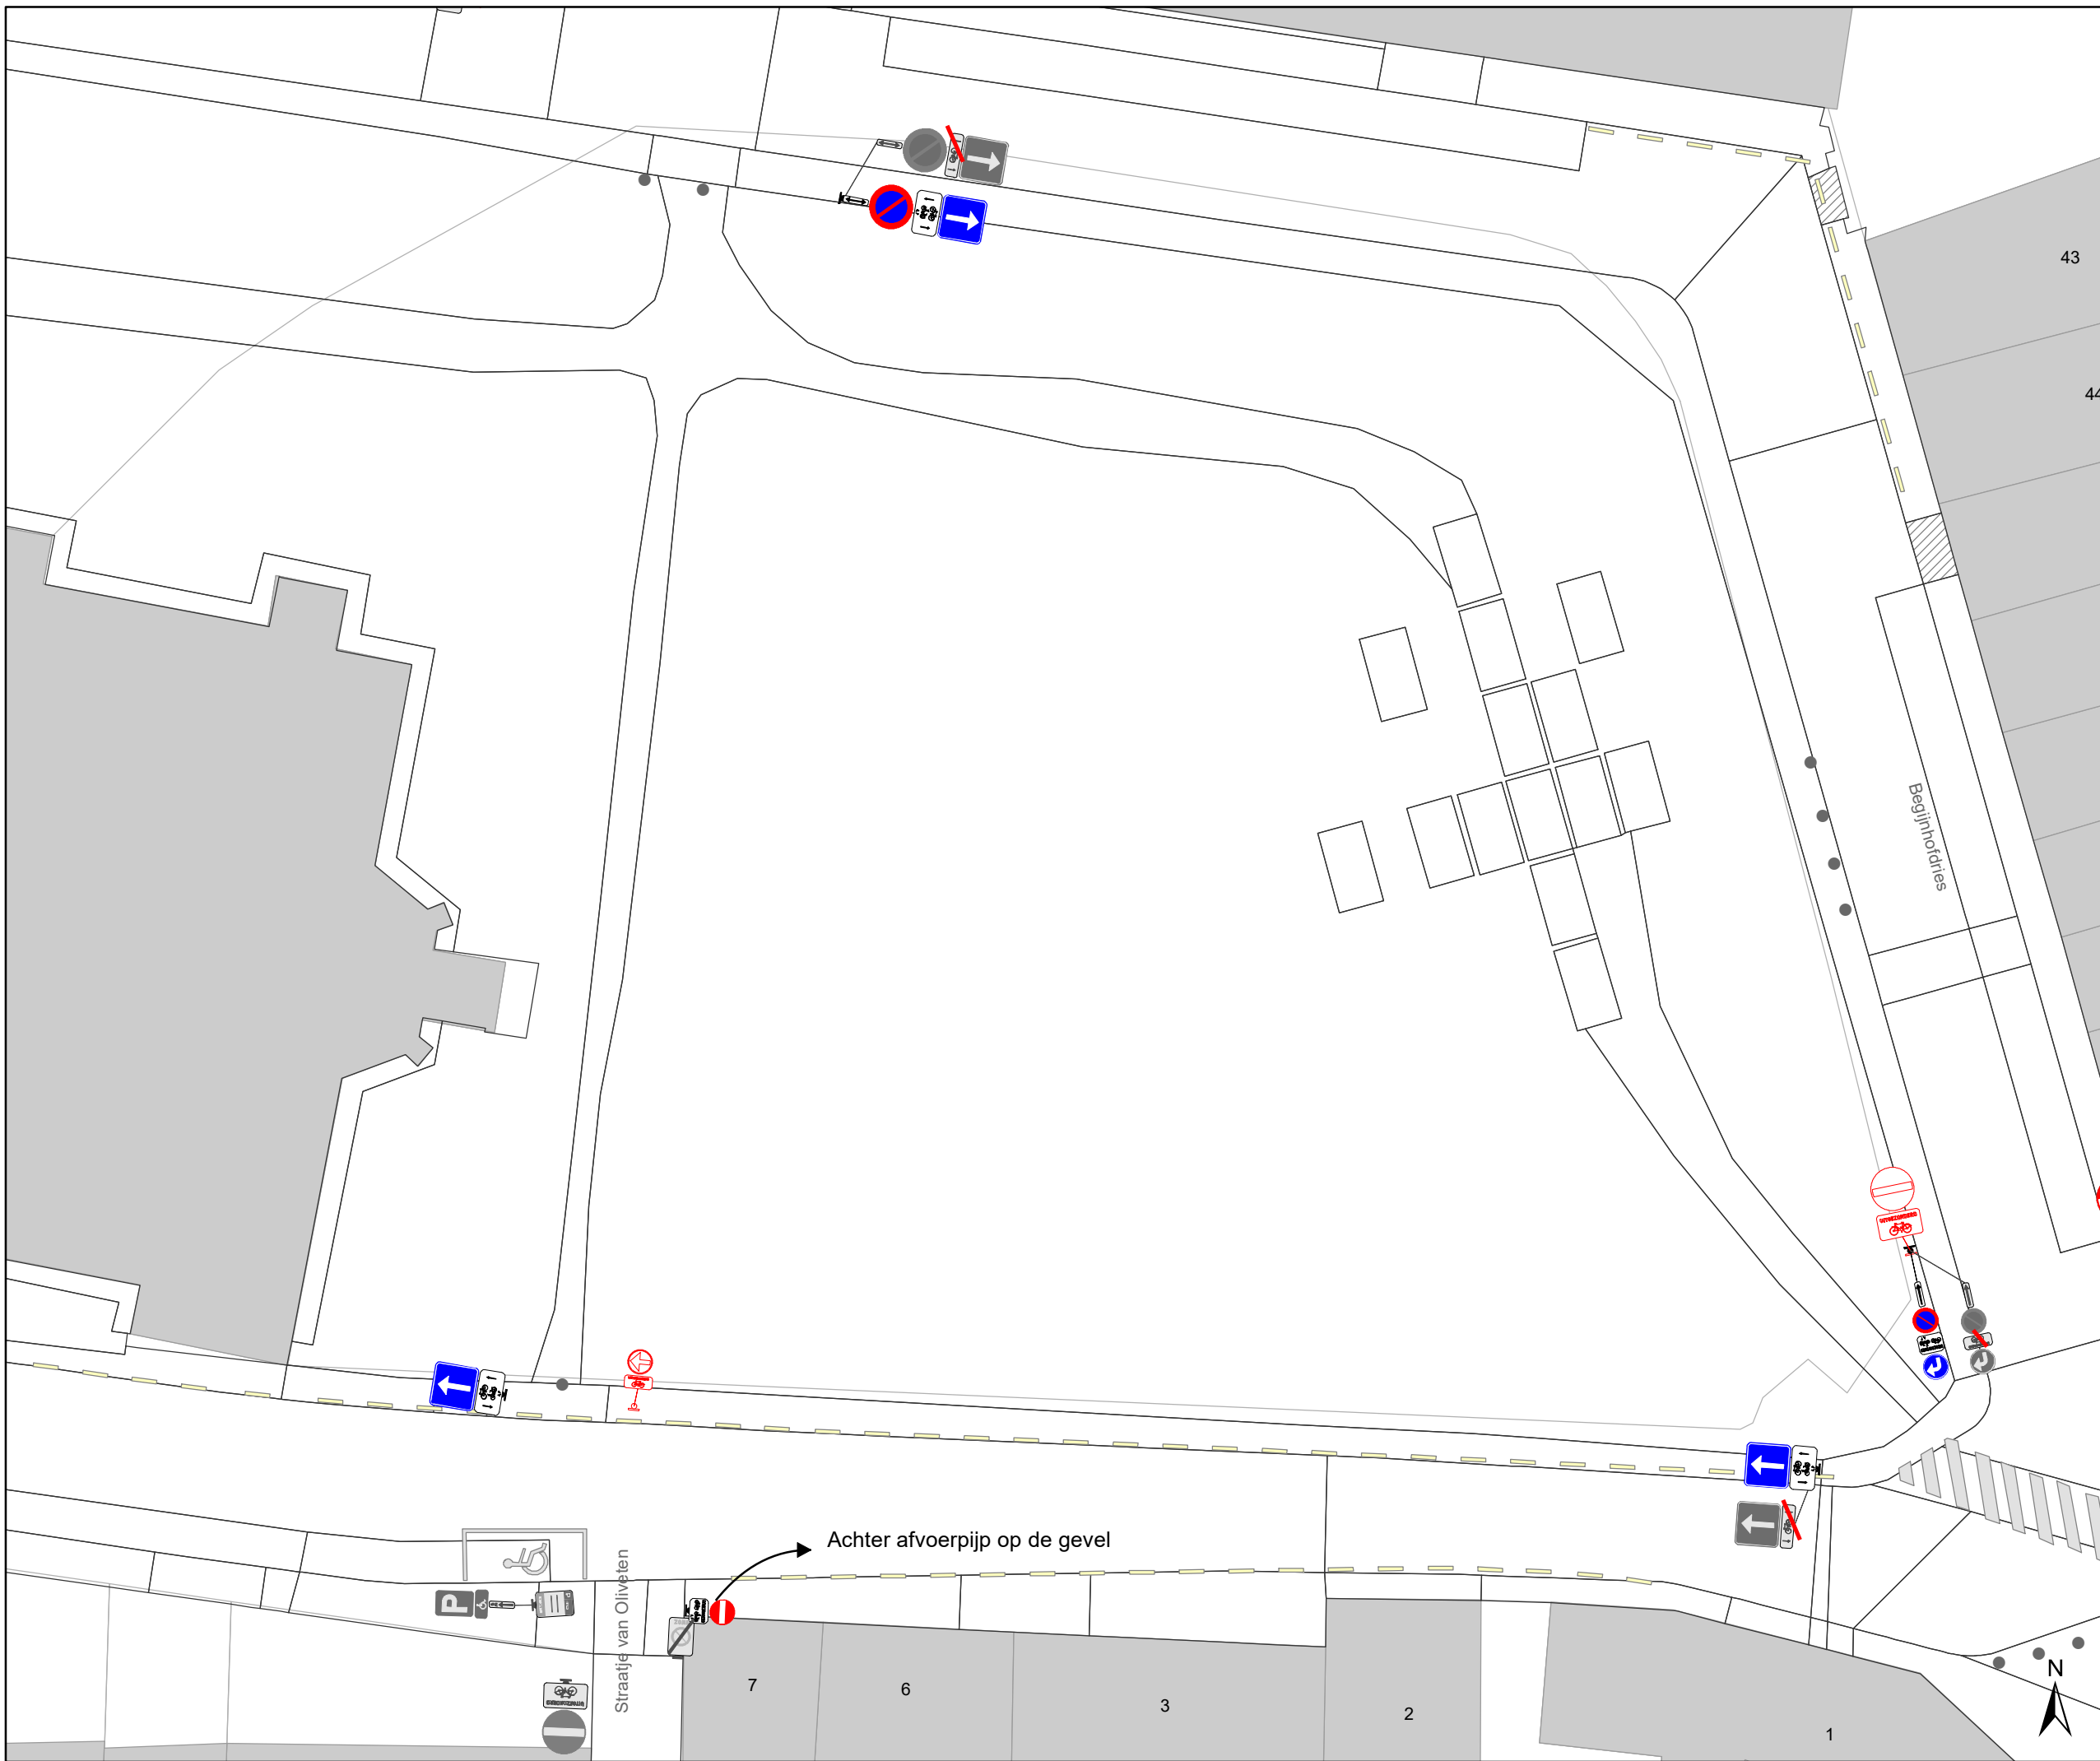

## Legende

-  Bestaande verkeersborden
-  Geplande verkeersborden
-  Te verwijderen verkeersborden
-  Bestaande wegmarkeringen
-  Geplande wegmarkeringen
-  Te verwijderen wegmarkeringen
  
- Straatmeubilair**
-  Bestaand paaltjes
-  Te verwijderen paaltje
-  Bestaand omega-element
-  Parkeerautomaat, cashless
  
- Overige**
-  Ander gepland dossier (in voorbereiding bij MOBBED)
-  Ander gepland dossier (ter uitvoering bij DWBW)
-  Bestaande fietsenstalling
-  Bestaande New-Jersey-betonblokken

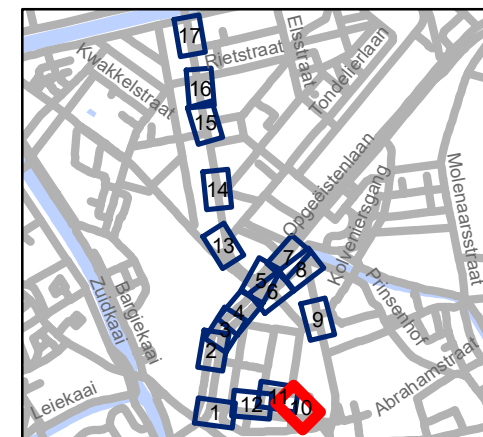

**gent:** Mobiliteitsbedrijf stad Gent  
Verkeerstechnische taken




### Begijnhoflaan Diverse


Dossiernummer P-204484

DATUM	SCHAAL	PLAN	P FORMAAT
8/04/2021	1/250	10/17	A3



### Legende

-  Bestaande verkeersborden
-  Geplande verkeersborden
-   Te verwijderen verkeersborden
-  Bestaande wegmarkeringen
-  Geplande wegmarkeringen
-  Te verwijderen wegmarkeringen
  
- Straatmeubilair**
-  Bestaand paaltjes
-  Te verwijderen paaltje
-  Bestaand omega-element
-  Parkeerautomaat, cashless
  
- Overige**
-  Ander gepland dossier (in voorbereiding bij MOBBED)
-  Ander gepland dossier (ter uitvoering bij DWBW)
-  Bestaande fietsenstalling
-  Bestaande New-Jersey-betonblokken

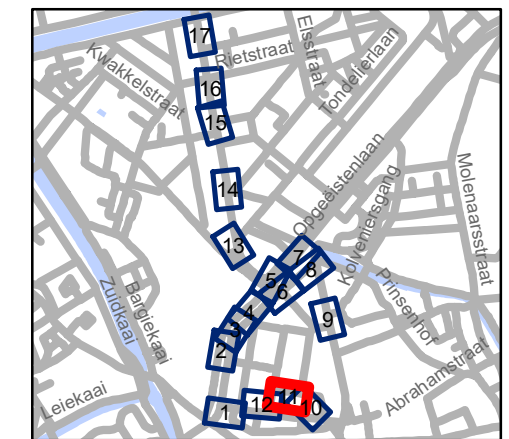


**gent:** Mobiliteitsbedrijf stad Gent  
Verkeerstechnische taken


## Begijnhoflaan Diverse

Dossiernummer P-204484

DATUM	SCHAAL	PLAN	P FORMAAT
8/04/2021	1/250	11/17	A3

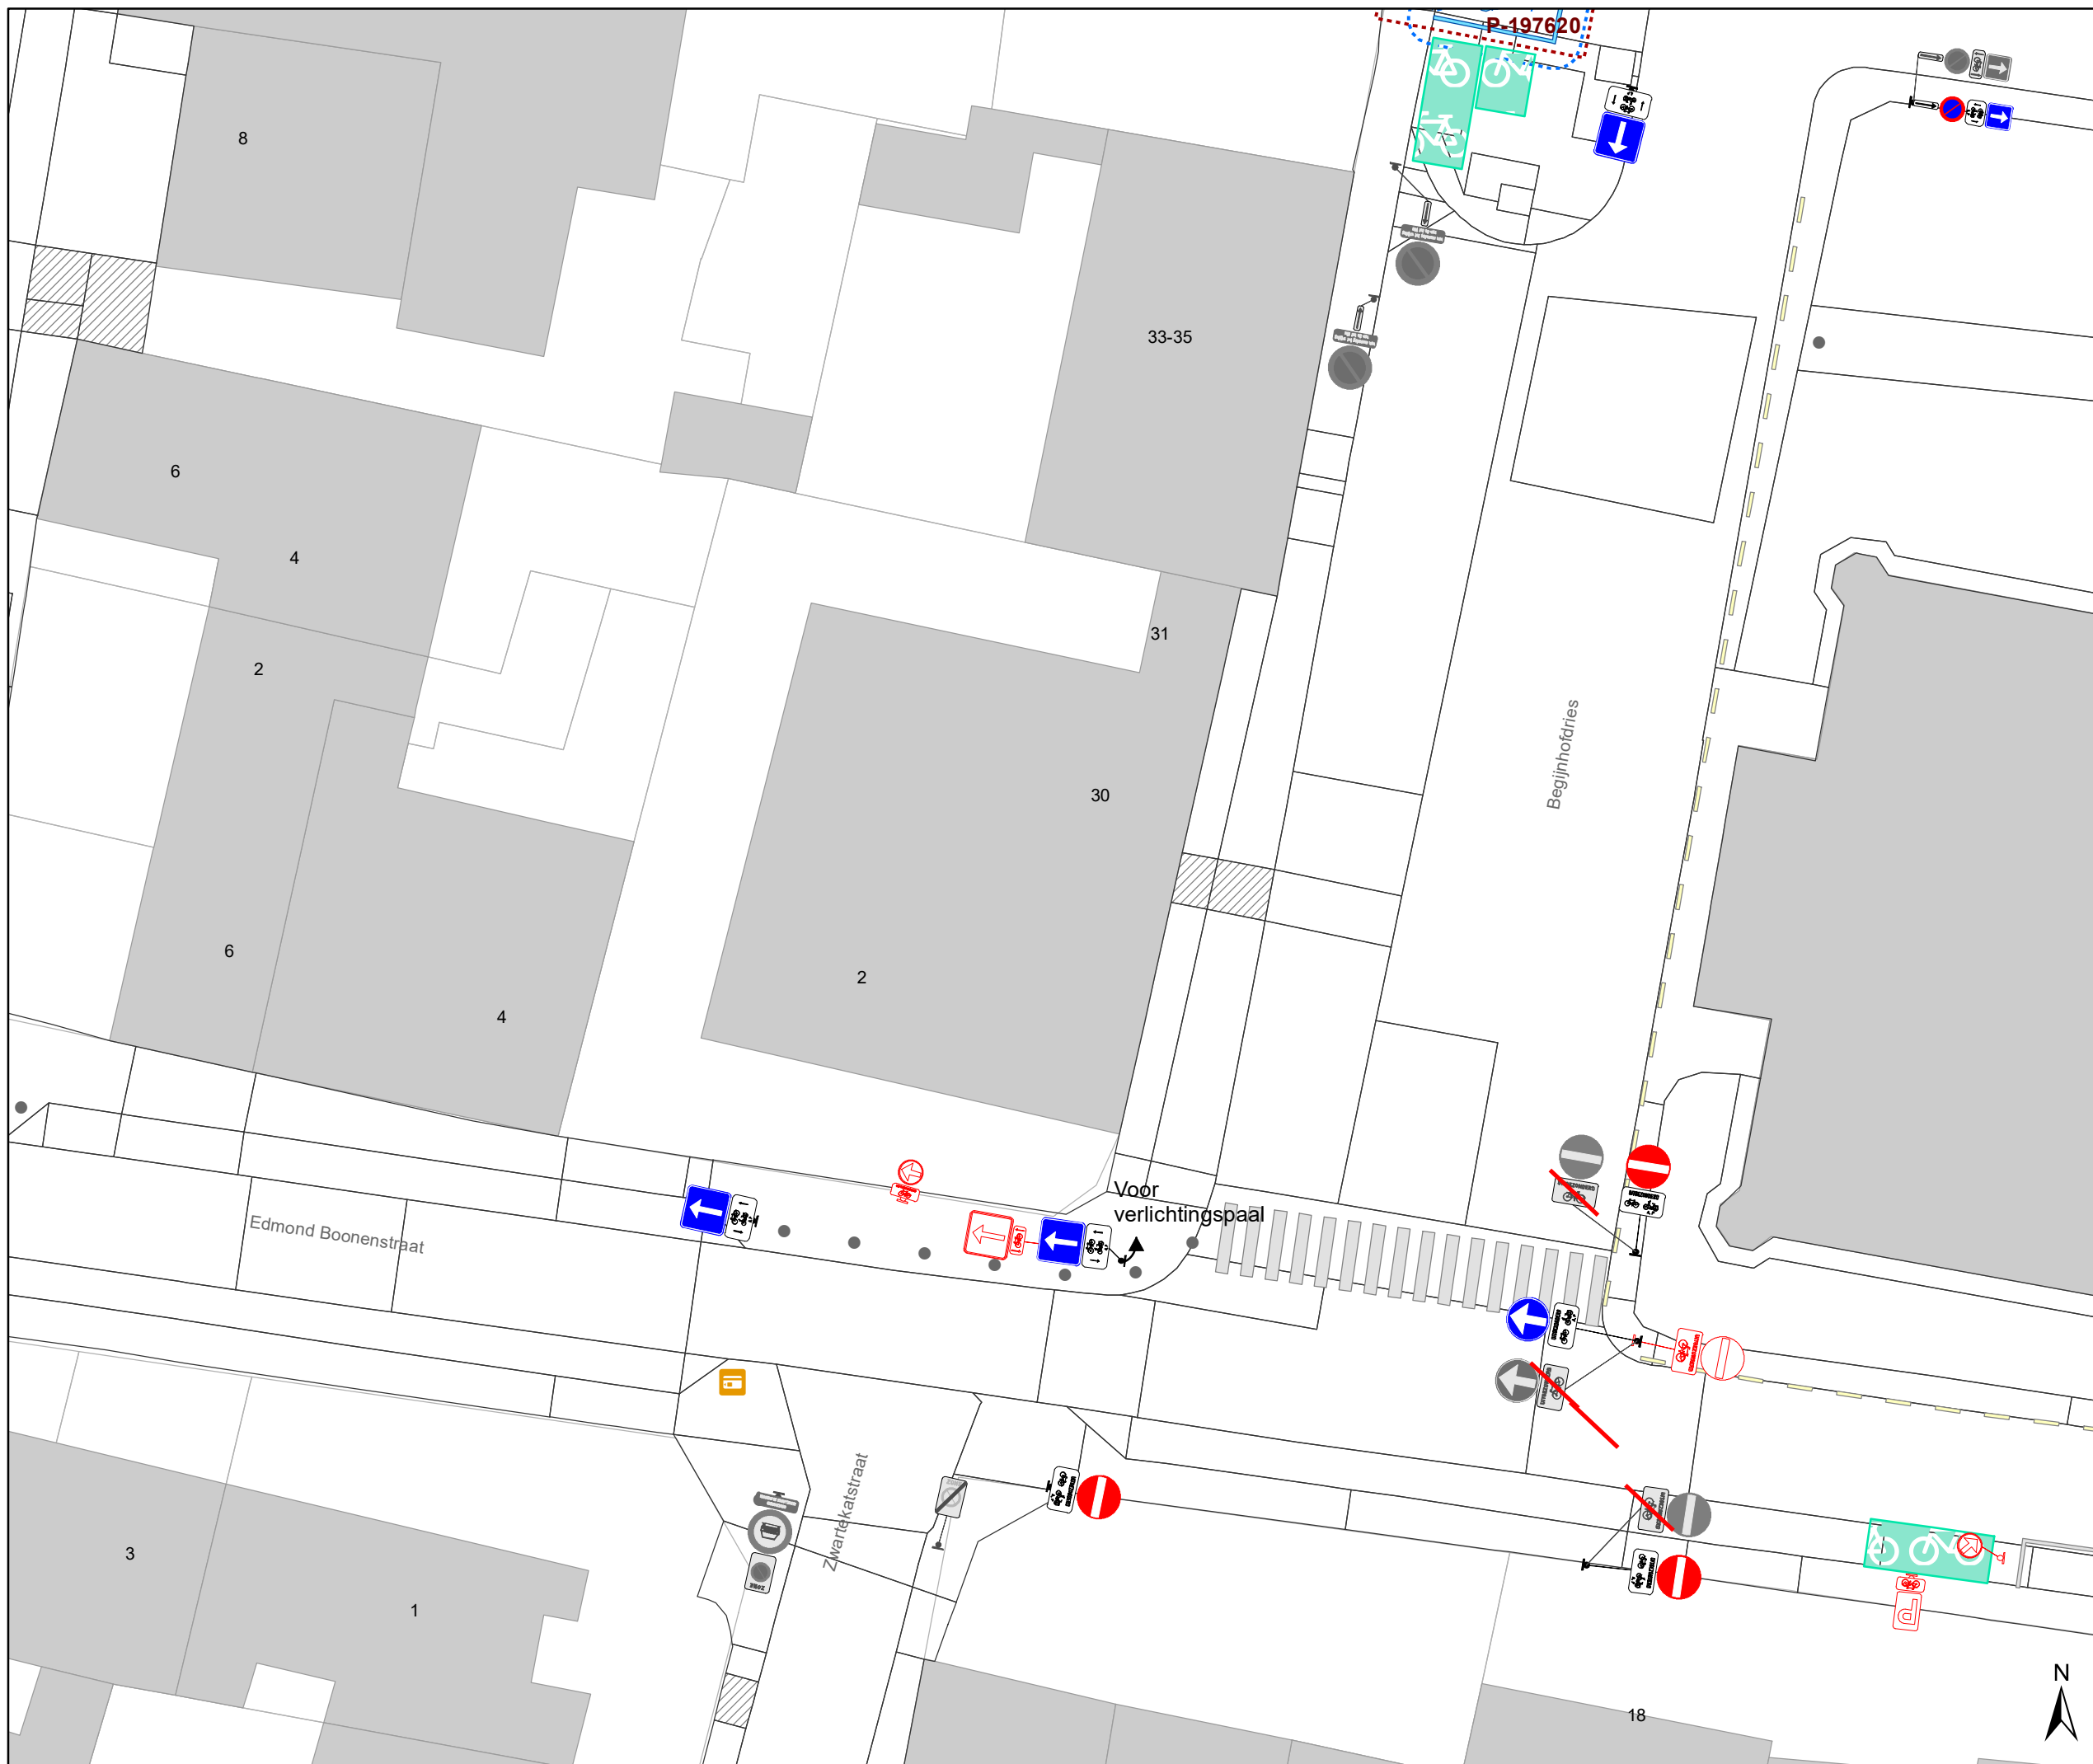

- ### Legende
- Bestaande verkeersborden
  - Geplande verkeersborden
  - Te verwijderen verkeersborden
  - Bestaande wegmarkeringen
  - Geplande wegmarkeringen
  - Te verwijderen wegmarkeringen
- ### Straatmeubilair
- Bestaand paaltjes
  - Te verwijderen paaltje
  - Bestaand omega-element
  - Parkeerautomaat, cashless
- ### Overige
- Ander gepland dossier (in voorbereiding bij MOBBED)
  - Ander gepland dossier (ter uitvoering bij DWBW)
  - Bestaande fietsenstalling
  - Bestaande New-Jersey-betonblokken

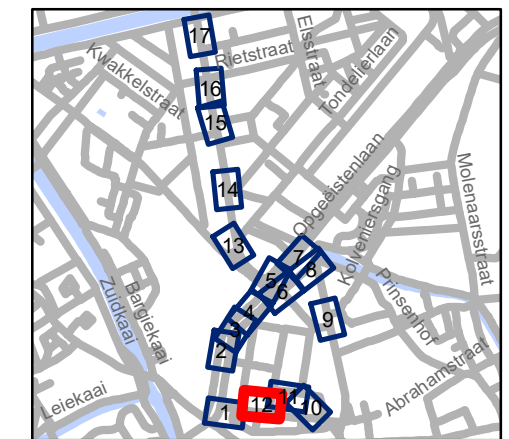


**gent:** Mobiliteitsbedrijf stad Gent  
Verkeerstechnische taken

**Begijnhoflaan  
Diverse**

Dossiernummer P-204484

DATUM	SCHAAL	PLAN	P FORMAAT
8/04/2021	1/250	12/17	A3

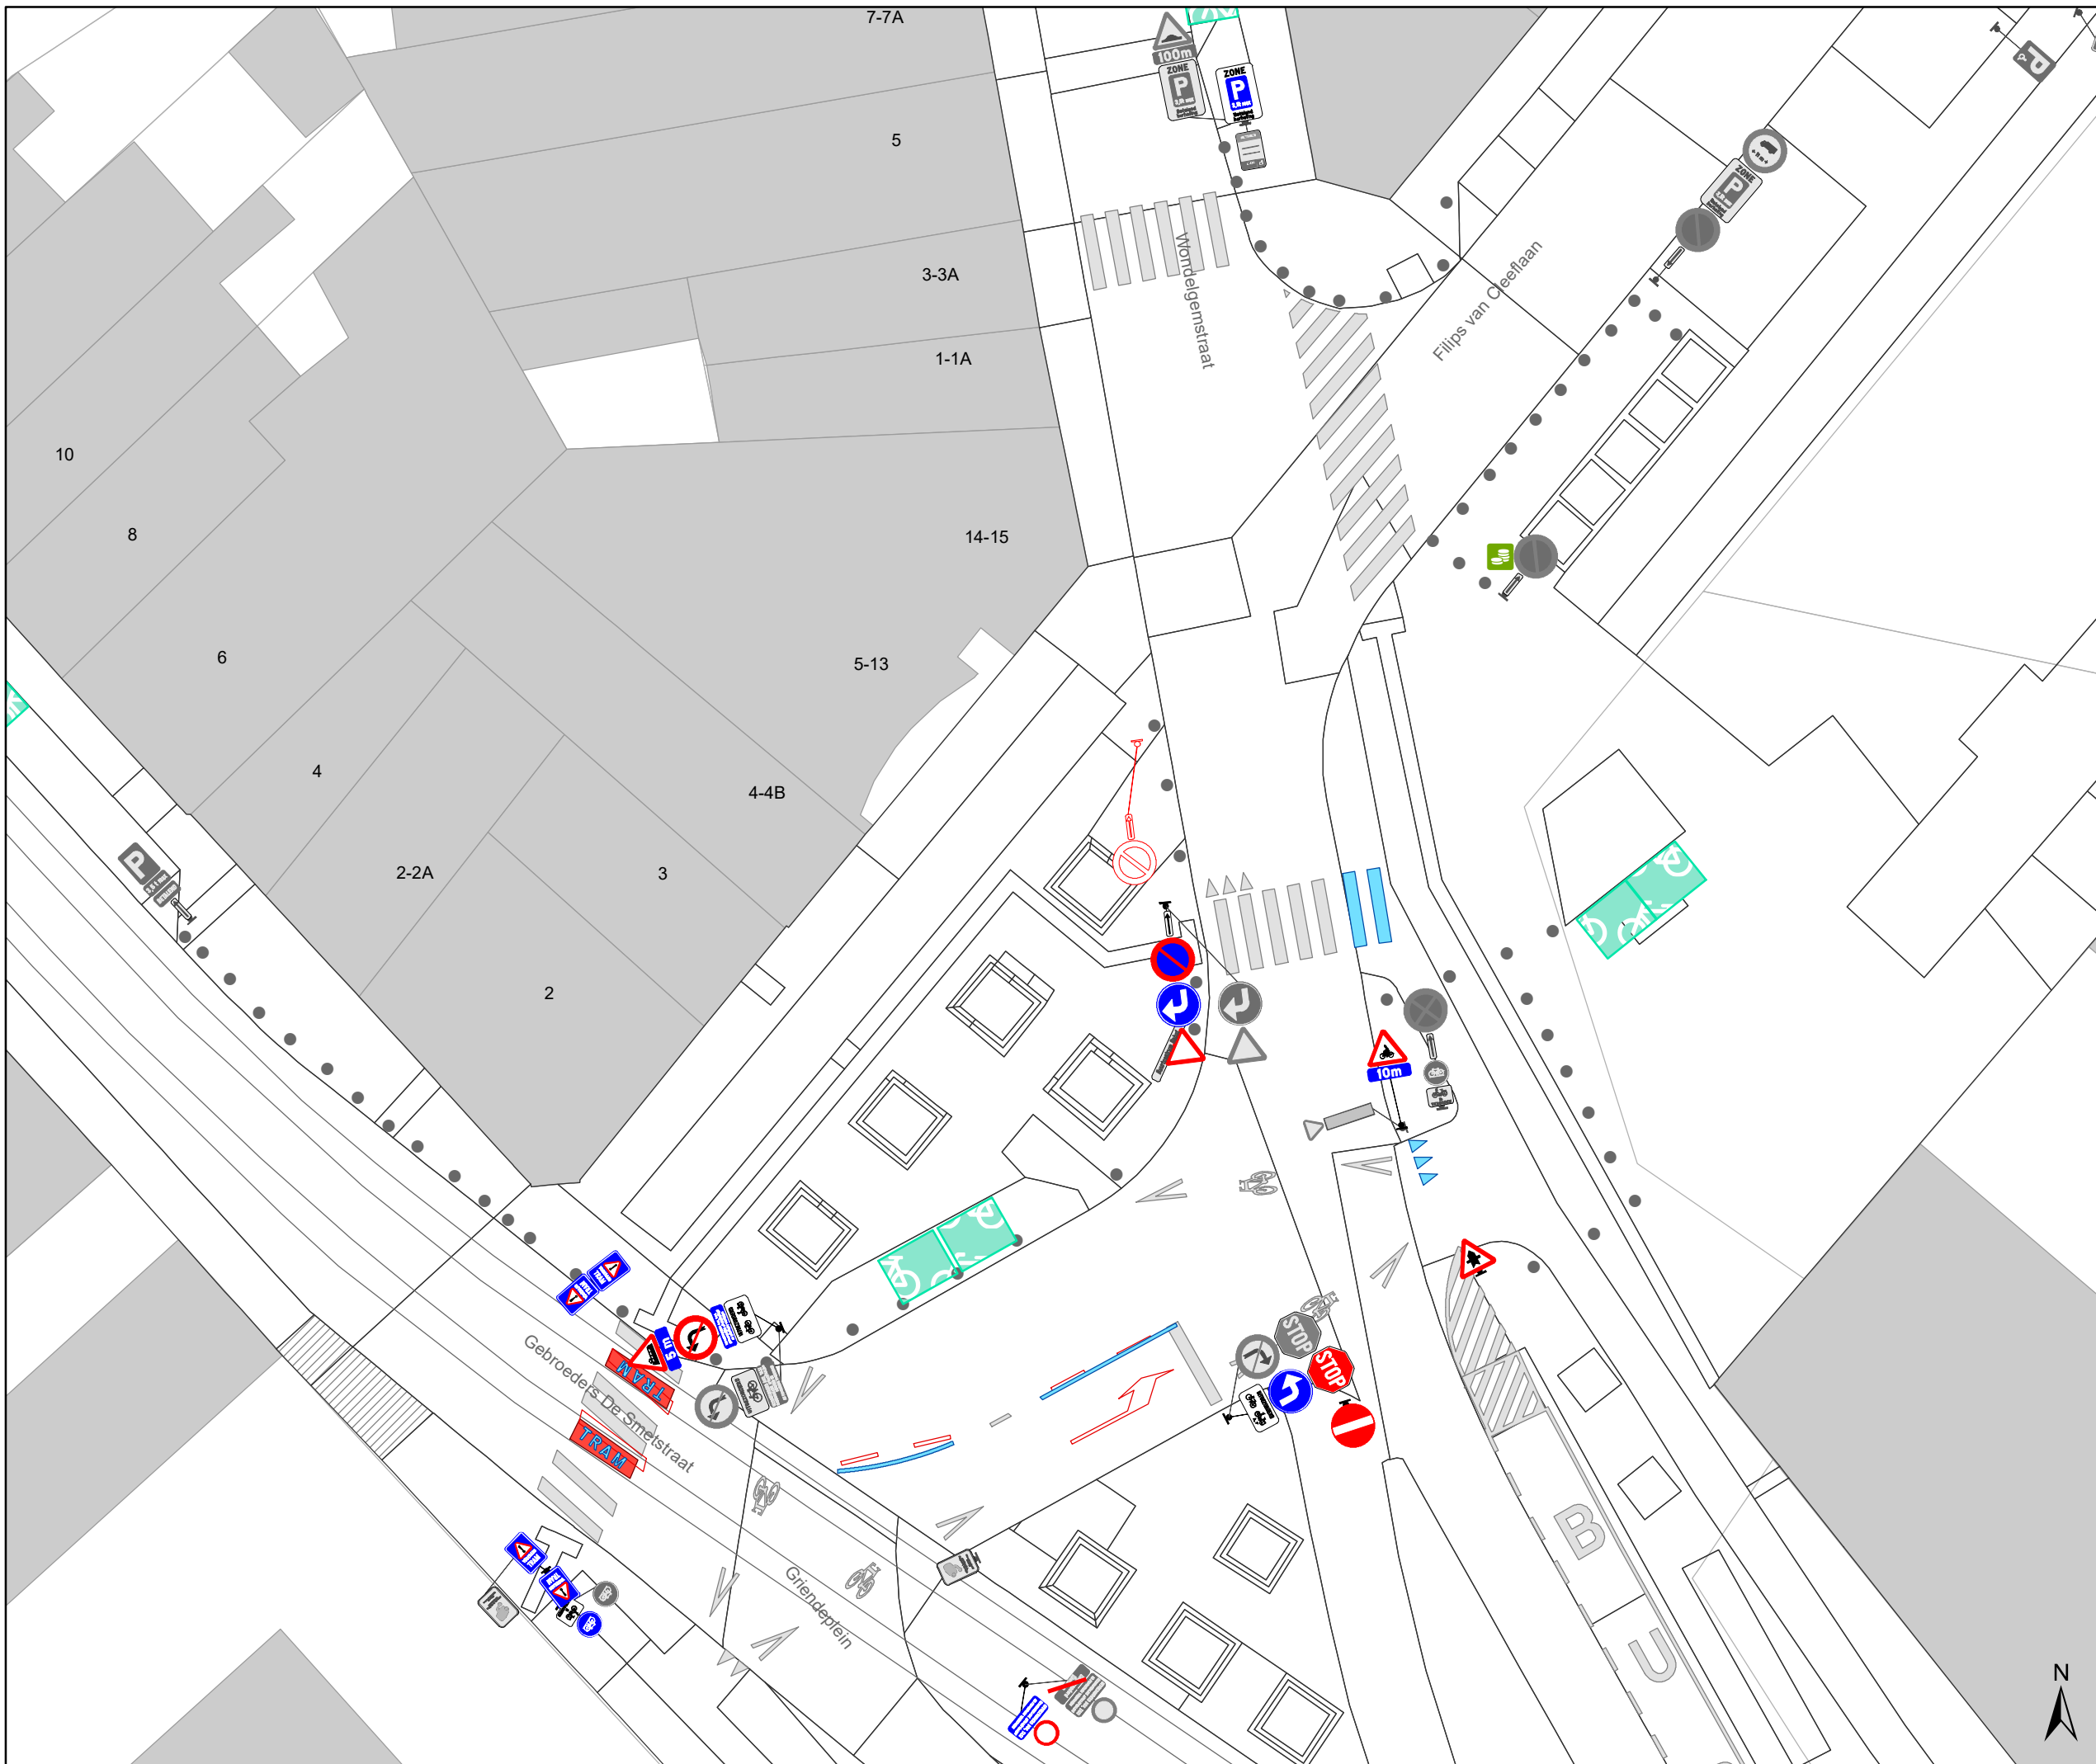

### Legende

- Bestaande verkeersborden
- Geplande verkeersborden
- Te verwijderen verkeersborden


- Bestaande wegmarkeringen
- Geplande wegmarkeringen
- Te verwijderen wegmarkeringen

### Straatmeubilair

- Bestaand paaltjes
- Te verwijderen paaltje
- Bestaand omega-element
- Parkeerautomaat, cashless

### Overige

- Ander gepland dossier (in voorbereiding bij MOBBED)
- Ander gepland dossier (ter uitvoering bij DWBW)
- Bestaande fietsenstalling
- Bestaande New-Jersey-betonblokken

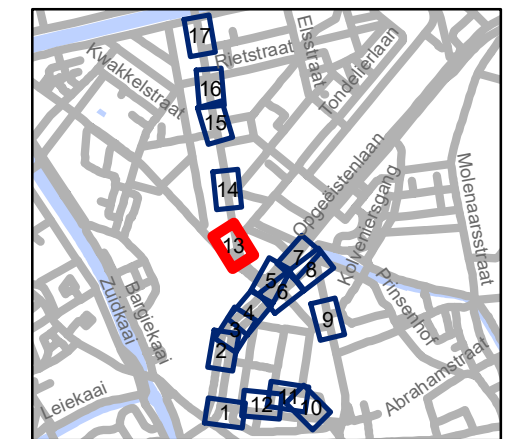

**gent:** Mobiliteitsbedrijf stad Gent  
Verkeerstechnische taken

## Begijnhoflaan Diverse


Dossinummer P-204484

DATUM	SCHAAL	PLAN	P FORMAAT
8/04/2021	1/250	13/17	A3





- ### Legende
- Bestaande verkeersborden
  - Geplande verkeersborden
  - Te verwijderen verkeersborden
  - Bestaande wegmarkeringen
  - Geplande wegmarkeringen
  - Te verwijderen wegmarkeringen
- ### Straatmeubilair
- Bestaand paaltjes
  - Te verwijderen paaltje
  - Bestaand omega-element
  - Parkeerautomaat, cashless
- ### Overige
- Ander gepland dossier (in voorbereiding bij MOBBED)
  - Ander gepland dossier (ter uitvoering bij DWBW)
  - Bestaande fietsenstalling
  - Bestaande New-Jersey-betonblokken

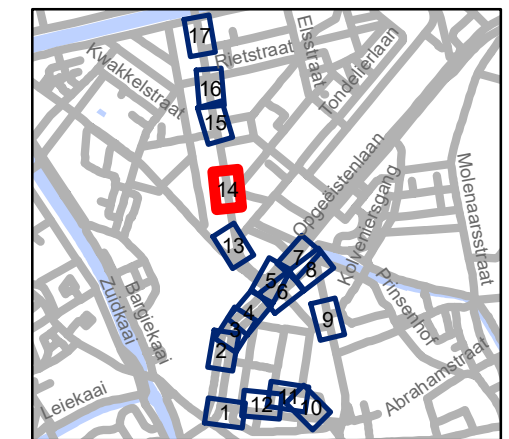

**gent:** Mobiliteitsbedrijf stad Gent  
Verkeerstechnische taken




**Begijnhoflaan  
Diverse**




Dossiernummer P-204484

DATUM	SCHAAL	PLAN	P FORMAAT
8/04/2021	1/250	14/17	A3





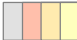

## Legende


-  Bestaande verkeersborden
-  Geplande verkeersborden
-  Te verwijderen verkeersborden


-  Bestaande wegmarkeringen
-  Geplande wegmarkeringen
-  Te verwijderen wegmarkeringen

## Straatmeubilair

-  Bestaand paaltjes
-  Te verwijderen paaltje
-  Bestaand omega-element
-  Parkeerautomaat, cashless

## Overige

-  Ander gepland dossier (in voorbereiding bij MOBBED)
-  Ander gepland dossier (ter uitvoering bij DWBW)
-  Bestaande fietsenstalling
-  Bestaande New-Jersey-betonblokken

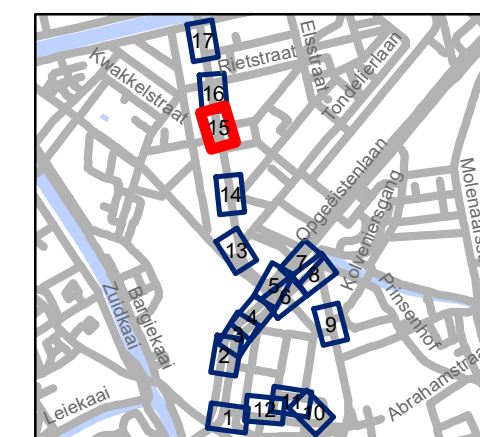

**gent:** Mobiliteitsbedrijf stad Gent  
Verkeerstechnische taken

## Begijnhoflaan Diverse




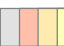


Dossinummer P-204484

DATUM	SCHAAL	PLAN	P FORMAAT
8/04/2021	1/250	15/17	A3













### Legende


-  Bestaande verkeersborden
-  Geplande verkeersborden
-  Te verwijderen verkeersborden
-  Bestaande wegmarkeringen
-  Geplande wegmarkeringen
-  Te verwijderen wegmarkeringen

### Straatmeubilair

-  Bestaand paaltjes
-  Te verwijderen paaltje
-  Bestaand omega-element
-  Parkeerautomaat, cashless

### Overige

-  Ander gepland dossier (in voorbereiding bij MOBBED)
-  Ander gepland dossier (ter uitvoering bij DWBW)
-  Bestaande fietsenstalling
-  Bestaande New-Jersey-betonblokken

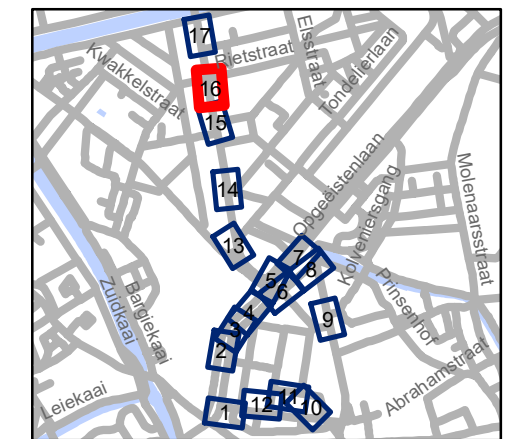


**gent:** Mobiliteitsbedrijf stad Gent  
Verkeerstechnische taken




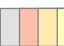


## Begijnhoflaan Diverse

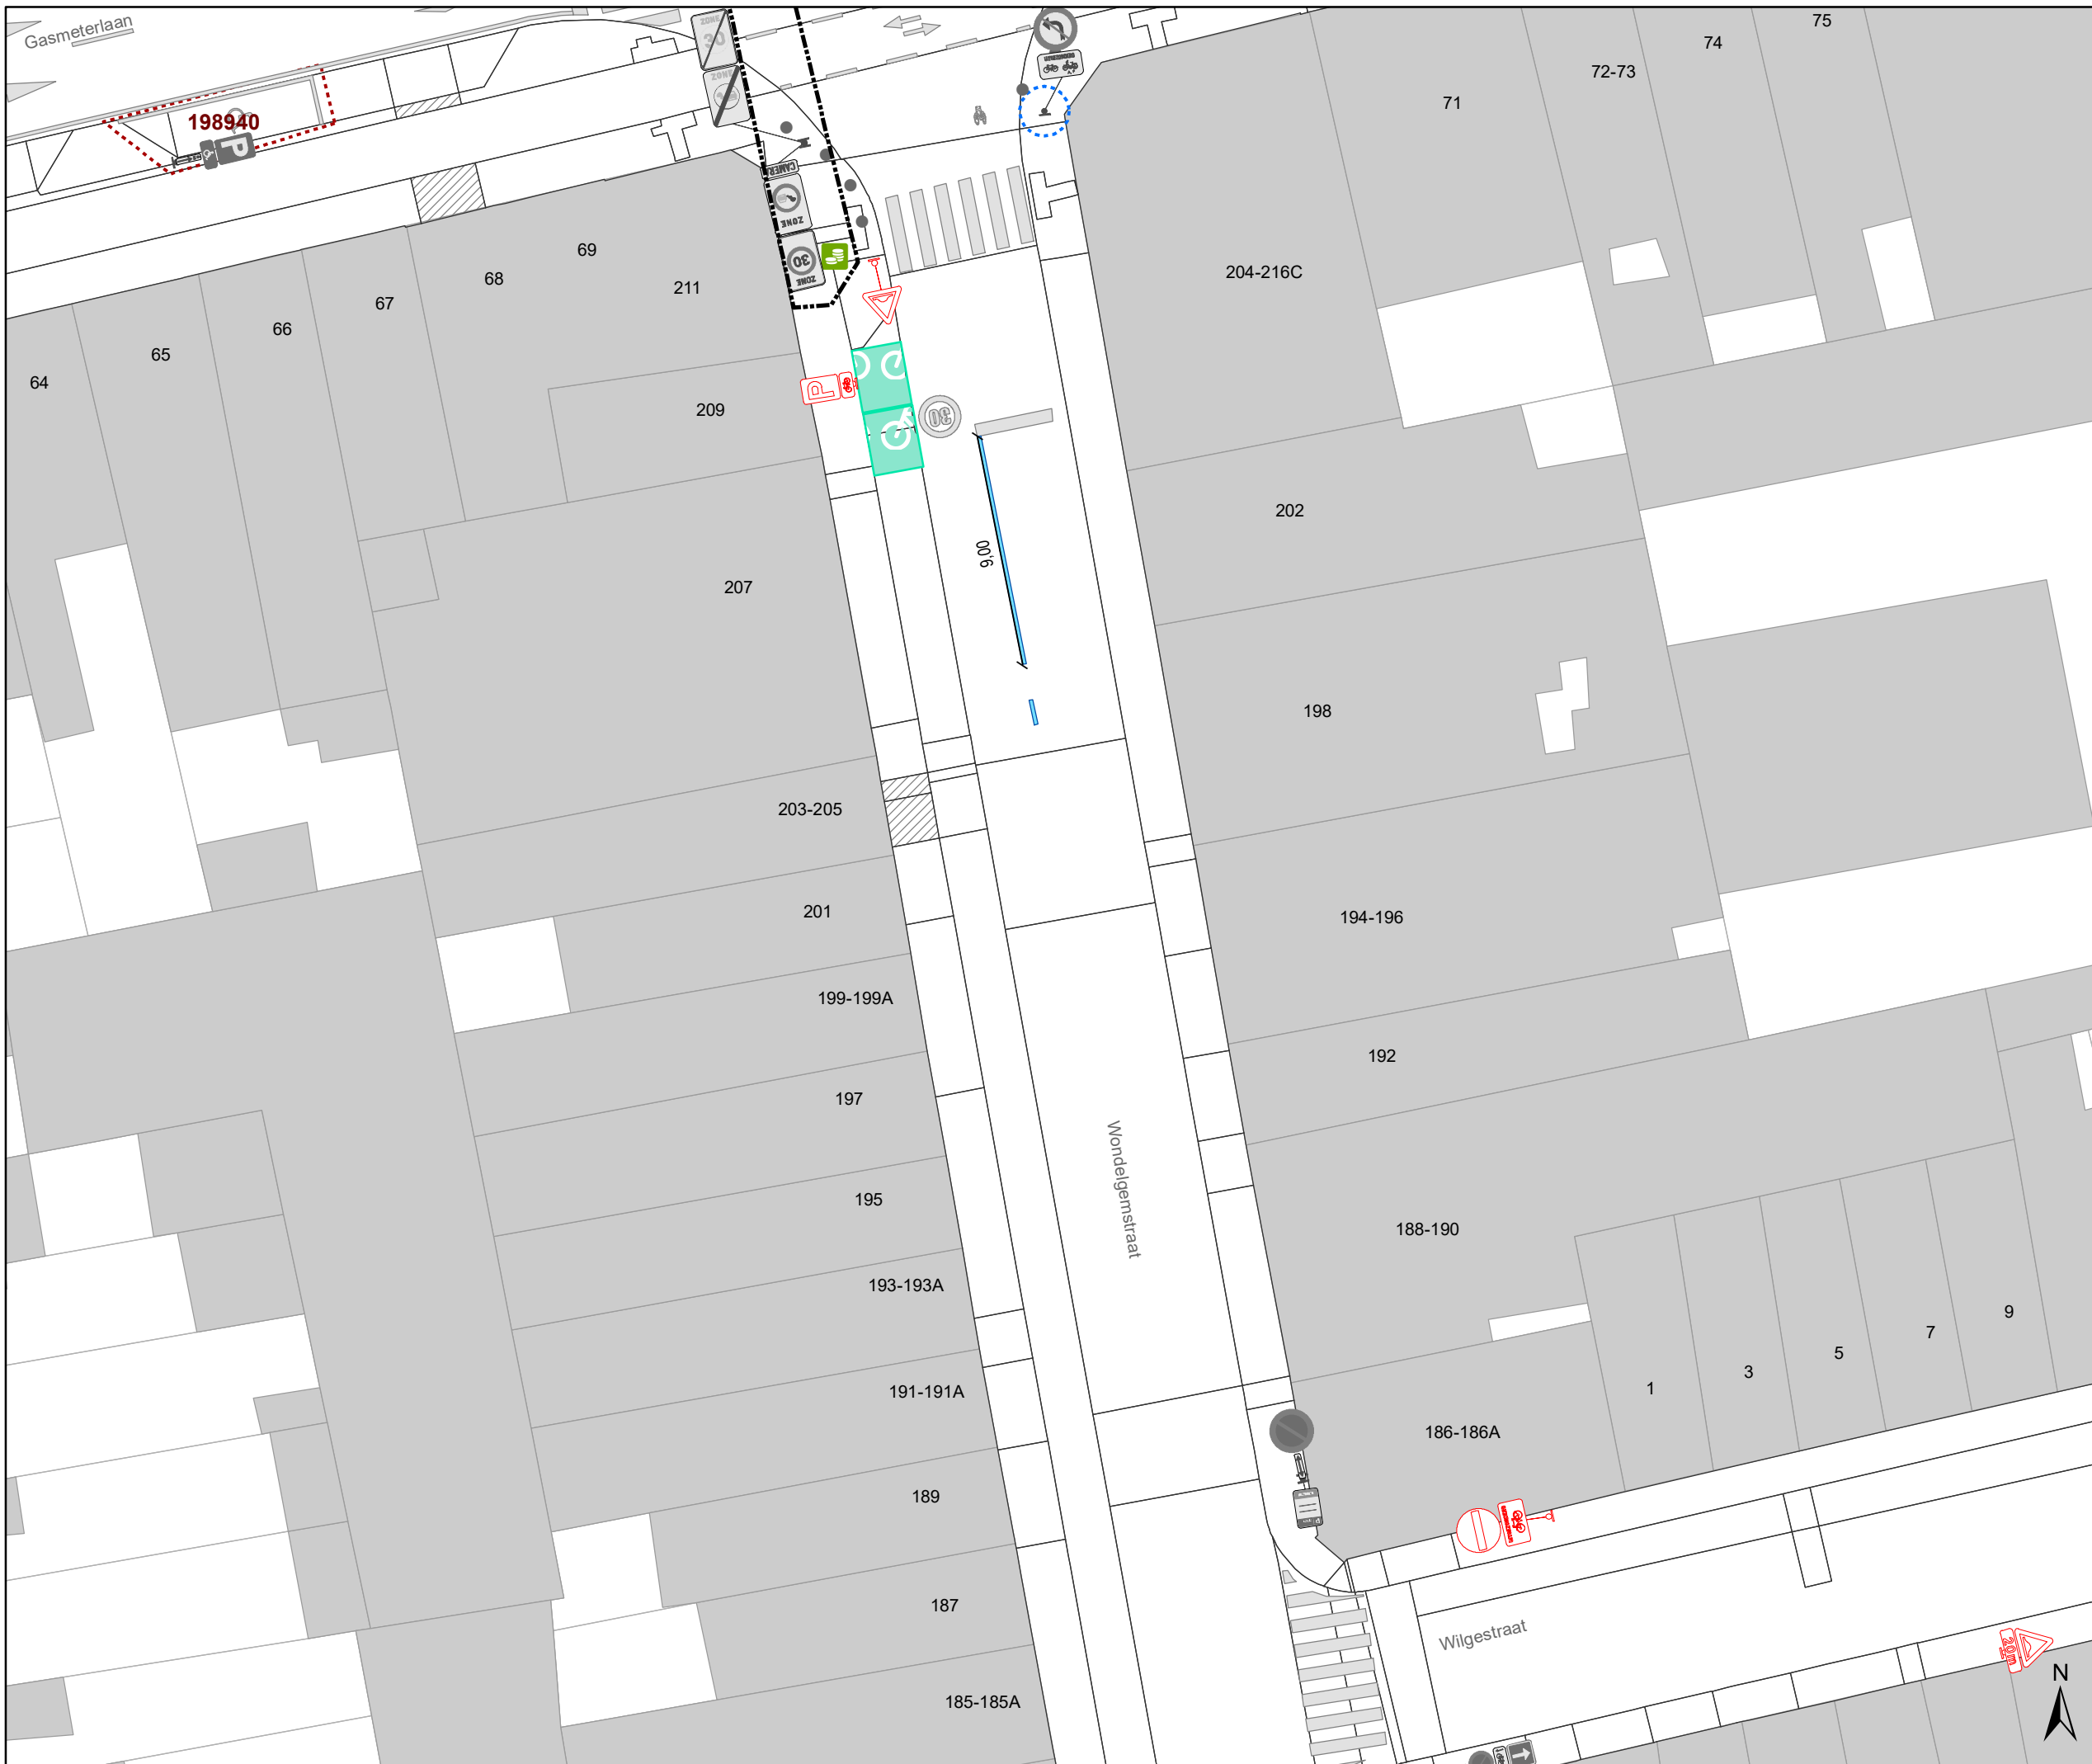Dossienummer P-204484





DATUM	SCHAAL	PLAN	P FORMAAT
8/04/2021	1/250	16/17	A3







## Legende


-  Bestaande verkeersborden
-  Geplande verkeersborden
-  Te verwijderen verkeersborden
-  Bestaande wegmarkeringen
-  Geplande wegmarkeringen
-  Te verwijderen wegmarkeringen

## Straatmeubilair

-  Bestaand paaltjes
-  Te verwijderen paaltje
-  Bestaand omega-element
-  Parkeerautomaat, cashless

## Overige

-  Ander gepland dossier (in voorbereiding bij MOBBED)
-  Ander gepland dossier (ter uitvoering bij DWBW)
-  Bestaande fietsenstalling
-  Bestaande New-Jersey-betonblokken

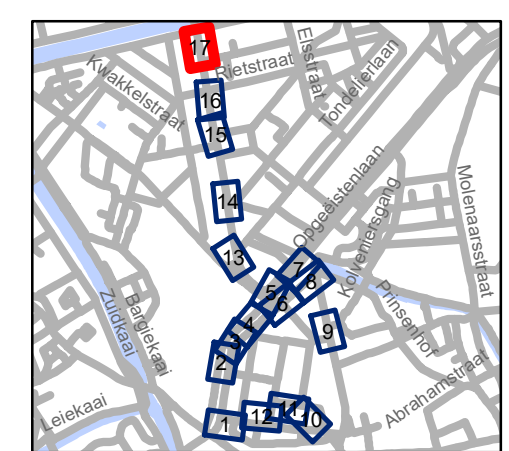

**gent:** Mobiliteitsbedrijf stad Gent  
Verkeerstechnische taken

**Begijnhoflaan  
Diverse**

Dossiernummer P-204484

DATUM	SCHAAL	PLAN	P FORMAAT
8/04/2021	1/250	17/17	A3