



2021_CVB_04540 Nieuw aanvullend reglement van de politie op het wegverkeer - gemeenteweg - Rabotstraat - nieuwe verkeersmaatregelen - Goedkeuring

Beslissing: Goedgekeurd in besloten vergadering van 15 april 2021

Zijn aanwezig bij de beslissing van dit punt:

de heer Mathias De Clercq, burgemeester-voorzitter
de heer Filip Watteeuw, schepenen; mevrouw Sofie Bracke, schepenen; mevrouw Elke Decruynaere, schepenen; mevrouw Astrid De Bruycker, schepenen; mevrouw Tine Heyse, schepenen; mevrouw Isabelle Heyndrickx, schepenen; mevrouw Annelies Storms, schepenen; de heer Bram Van Braeckevelt, schepenen; de heer Rudy Coddens, schepenen
mevrouw Mieke Hullebroeck, algemeen directeur; de heer Luc Kupers, adjunct-algemeendirecteur; de heer Danny Van Campenhout, adjunct-algemeendirecteur

Bevoegd: Filip Watteeuw

Betrokken: Mathias De Clercq

Juridisch kader

De volgende bepalingen zijn van toepassing inzake de bevoegdheid:

- De Nieuwe Gemeentewet 24 juni 1988, artikel 119;
- Het Decreet over het lokaal bestuur van 22 december 2017, artikel 41, 2°;
- Het Decreet van 16 mei 2008 betreffende de aanvullende reglementen op het wegverkeer en de plaatsing en bekostiging van verkeerstekens, artikel 4, § 1, 2de lid en artikel 5, § 1, 2de lid.
- Het gemeenteraadsbesluit van 14 december 2015, houdende de delegatie van de vaststellingsbevoegdheid inzake gemeentelijke aanvullende reglementen op het wegverkeer.

De beslissing wordt genomen op grond van:

- Wet betreffende de politie over het wegverkeer, gecoördineerd bij Koninklijk Besluit van 16 maart 1968;
- Decreet van 16 mei 2008 betreffende de aanvullende reglementen op het wegverkeer en de plaatsing en bekostiging van de verkeerstekens;
- Koninklijk Besluit van 1 december 1975 houdende algemeen reglement op de politie van het wegverkeer en van het gebruik van de openbare weg;
- Ministerieel Besluit van 11 oktober 1976 waarbij de minimumafmetingen en de bijzondere plaatsingsvoorwaarden van de verkeerstekens worden bepaald;
- Uitvoeringsbesluit van 23 januari 2009 betreffende de aanvullende reglementen op het wegverkeer en de plaatsing en bekostiging van de verkeerstekens;
- Omzendbrief MOB/2009/1 van 3 april 2009;

- Het reglement houdende de voorwaarden tot het toekennen van parkeerplaatsen voor personen met een handicap, goedgekeurd in de gemeenteraad van 25 april 2016.

Motivering

Bij dit besluit wordt de locatie van de stopstreep in gevolge het verkeerslicht ter hoogte van de Begijnhoflaan voor de oversteekplaats voor voetgangers voor geregelde diensten voor gemeenschappelijk vervoer geplaatst in plaats van erachter en wordt de voorrangsregeling ter hoogte van de Creesersweg verduidelijkt.

Bij collegebesluit van 23 april 2020 werd de voorrang geregulariseerd en ontbrekende signalisatie aangevuld.

Bij collegebesluit van 22 november 2018 werden de onderborden onder de verkeersborden C5/7/9 en C33 aangepast. 'Afvalophaalwagens' wordt 'gemeentelijke afvalophaling'.

Bij collegebesluit van 31 oktober 2017 werd het mogelijk gemaakt voor voertuigen voor huisvuilophaling om in tegenrichting te rijden op de as Rabotstraat-Sint-Elisabethplein, naast de bestaande uitzondering voor taxi's en bussen.

Bij collegebesluit van 15 september 2016 werd de bestaande toestand geregulariseerd.

Bijgevoegde bijlage(n):

- Aanvullend reglement Rabotstraat dossier P-204484 (deel van de beslissing)
- Signalisatieplan Rabotstraat dossier P-204484 (deel van de beslissing)
- Historiek Rabotstraat dossier P-204484

Beslissing

Beslist het volgende:

Artikel 1:

Heft op het aanvullend reglement van de politie op het wegverkeer betreffende de gemeenteweg Rabotstraat, goedgekeurd in zitting van 23 april 2020, van zodra het nieuwe reglement in werking treedt.

Artikel 2:

Keurt goed het bijgevoegd aanvullend reglement van de politie op het wegverkeer betreffende de gemeenteweg Rabotstraat.

Aanvullend reglement van de politie op het wegverkeer - gemeenteweg – Rabotstraat

Goedgekeurd in het College van Burgemeester en Schepenen van

Bekendgemaakt op

Geldig vanaf

Referentienummer

Reglement

- Artikel 1.** Op de Rabotstraat ter hoogte van de kruispunten met de aanliggende wegen en dit tussen het kruispunt met de Begijnhoflaan enerzijds, en met het Sint-Elisabethplein anderzijds (deze kruispunten inbegrepen), geldt:
- de bestuurders hebben voorrang.
- Dit wordt gesignaleerd door:
- verkeersborden B15
- Artikel 2.** Op de Rabotstraat van het kruispunt met de Basseveldestraat tot het Sint-Elisabethplein in de richting van het Sint-Elisabethplein;
- op de Rabotstraat van het kruispunt met de Basseveldestraat tot het kruispunt met de Bachtenwalle in de richting van het kruispunt met de Bachtenwalle geldt:
- de toegang is verboden voor bestuurders van motorvoertuigen met meer dan twee wielen en van motorfietsen met zijspan;
 - de maatregel geldt niet voor bussen, taxi's, gemeentelijke afvalophaling en prioritaire voertuigen;
 - de toegang is verboden voor bestuurders van motorfietsen;
 - de maatregel geldt niet voor bussen, taxi's, gemeentelijke afvalophaling en prioritaire voertuigen.
- Dit wordt gesignaleerd door:
- verkeersborden C5
 - de verkeersborden worden aangevuld met onderborden Type IV
 - verkeersborden C7
 - de verkeersborden worden aangevuld met onderborden Type IV
- Artikel 3.** Op de Rabotstraat van het kruispunt met de Basseveldestraat tot het kruispunt met het Sint-Elisabethplein in de richting van het kruispunt met het Sint-Elisabethplein;
- op de Rabotstraat van het kruispunt met de Basseveldestraat tot het kruispunt met de Bachtenwalle in de richting van het kruispunt met de Bachtenwalle geldt:
- de toegang is verboden voor bestuurders van bromfietsen.

Dit wordt gesignaleerd door:

- verkeersborden C9

Artikel 4. Op de Rabotstraat van het kruispunt met Bachtenwalle tot het kruispunt met de Basseveldestraat in de richting van het kruispunt met de Basseveldestraat geldt:
het is verboden voor bestuurders te keren;
de maatregel geldt niet voor bussen, taxi's, gemeentelijke afvalophaling en prioritaire voertuigen.

Dit wordt gesignaleerd door:

- verkeersborden C33

- de verkeersborden worden aangevuld met onderborden Type IV

Artikel 5. Op de Rabotstraat van huisnummer 121 tot huisnummer 105 aan de kant van de onpare huisnummers geldt:

het parkeren is toegelaten;

het parkeren is voorbehouden voor voertuigen waarop de bewonerskaart is
aangebracht;

het einde van de parkeerreglementering wordt aangeduid;

het begin van de parkeerreglementering wordt aangeduid.

Dit wordt gesignaleerd door:

- verkeersborden E9a

- de verkeersborden worden aangevuld met onderborden Type VII

- de verkeersborden worden aangevuld met x-borden Xb, Xa

Artikel 6. Op het kruispunt van de Rabotstraat met de Begijnhoflaan en Bochtenwalle geldt:
de bestuurders van voertuigen van geregelde diensten voor gemeenschappelijk vervoer moeten de lichten van de bijzondere verkeerslichten voor het regelen van het verkeer van voertuigen van geregelde diensten voor gemeenschappelijk vervoer opvolgen. De plaats waar de bestuurders moeten stoppen ingevolge het verkeerslicht wordt aangeduid.

Dit wordt gesignaleerd door:

- verkeerslichten overeenkomstig art.62ter van de wegcode

- wegmarkeringen overeenkomstig art.76.1 van de wegcode

Artikel 7. Op de Rabotstraat ter hoogte van huisnummer 37;

op de Rabotstraat ter hoogte van huisnummer 68;

op de Rabotstraat ter hoogte van huisnummers 118-118B geldt:

voetgangers moeten de oversteekplaats volgen om de rijbaan over te steken.

Dit wordt gesignaleerd door:

- wegmarkeringen overeenkomstig art.76.3 van de wegcode

Artikel 8. Op de Rabotstraat ter hoogte van huisnummers 1-5 en huisnummers 7-8 geldt:
bestuurders mogen niet rijden, stilstaan of parkeren op de markeringen.

Dit wordt gesignaleerd door:

- wegmarkeringen overeenkomstig art.77.4 van de wegcode


**Artikel 9. Op de Rabotstraat van huisnummer 11 tot huisnummer 35;
op de Rabotstraat van huisnummer 63 tot huisnummers 93-97;
op de Rabotstraat van huisnummer 99 tot huisnummer 103;
op de Rabotstraat van huisnummer 105 tot huisnummer 121 geldt:
voertuigen moeten parkeren binnen de afgebakende plaatsen.**

Dit wordt gesignaleerd door:




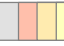


- wegmarkeringen overeenkomstig art.77.5 van de wegcode

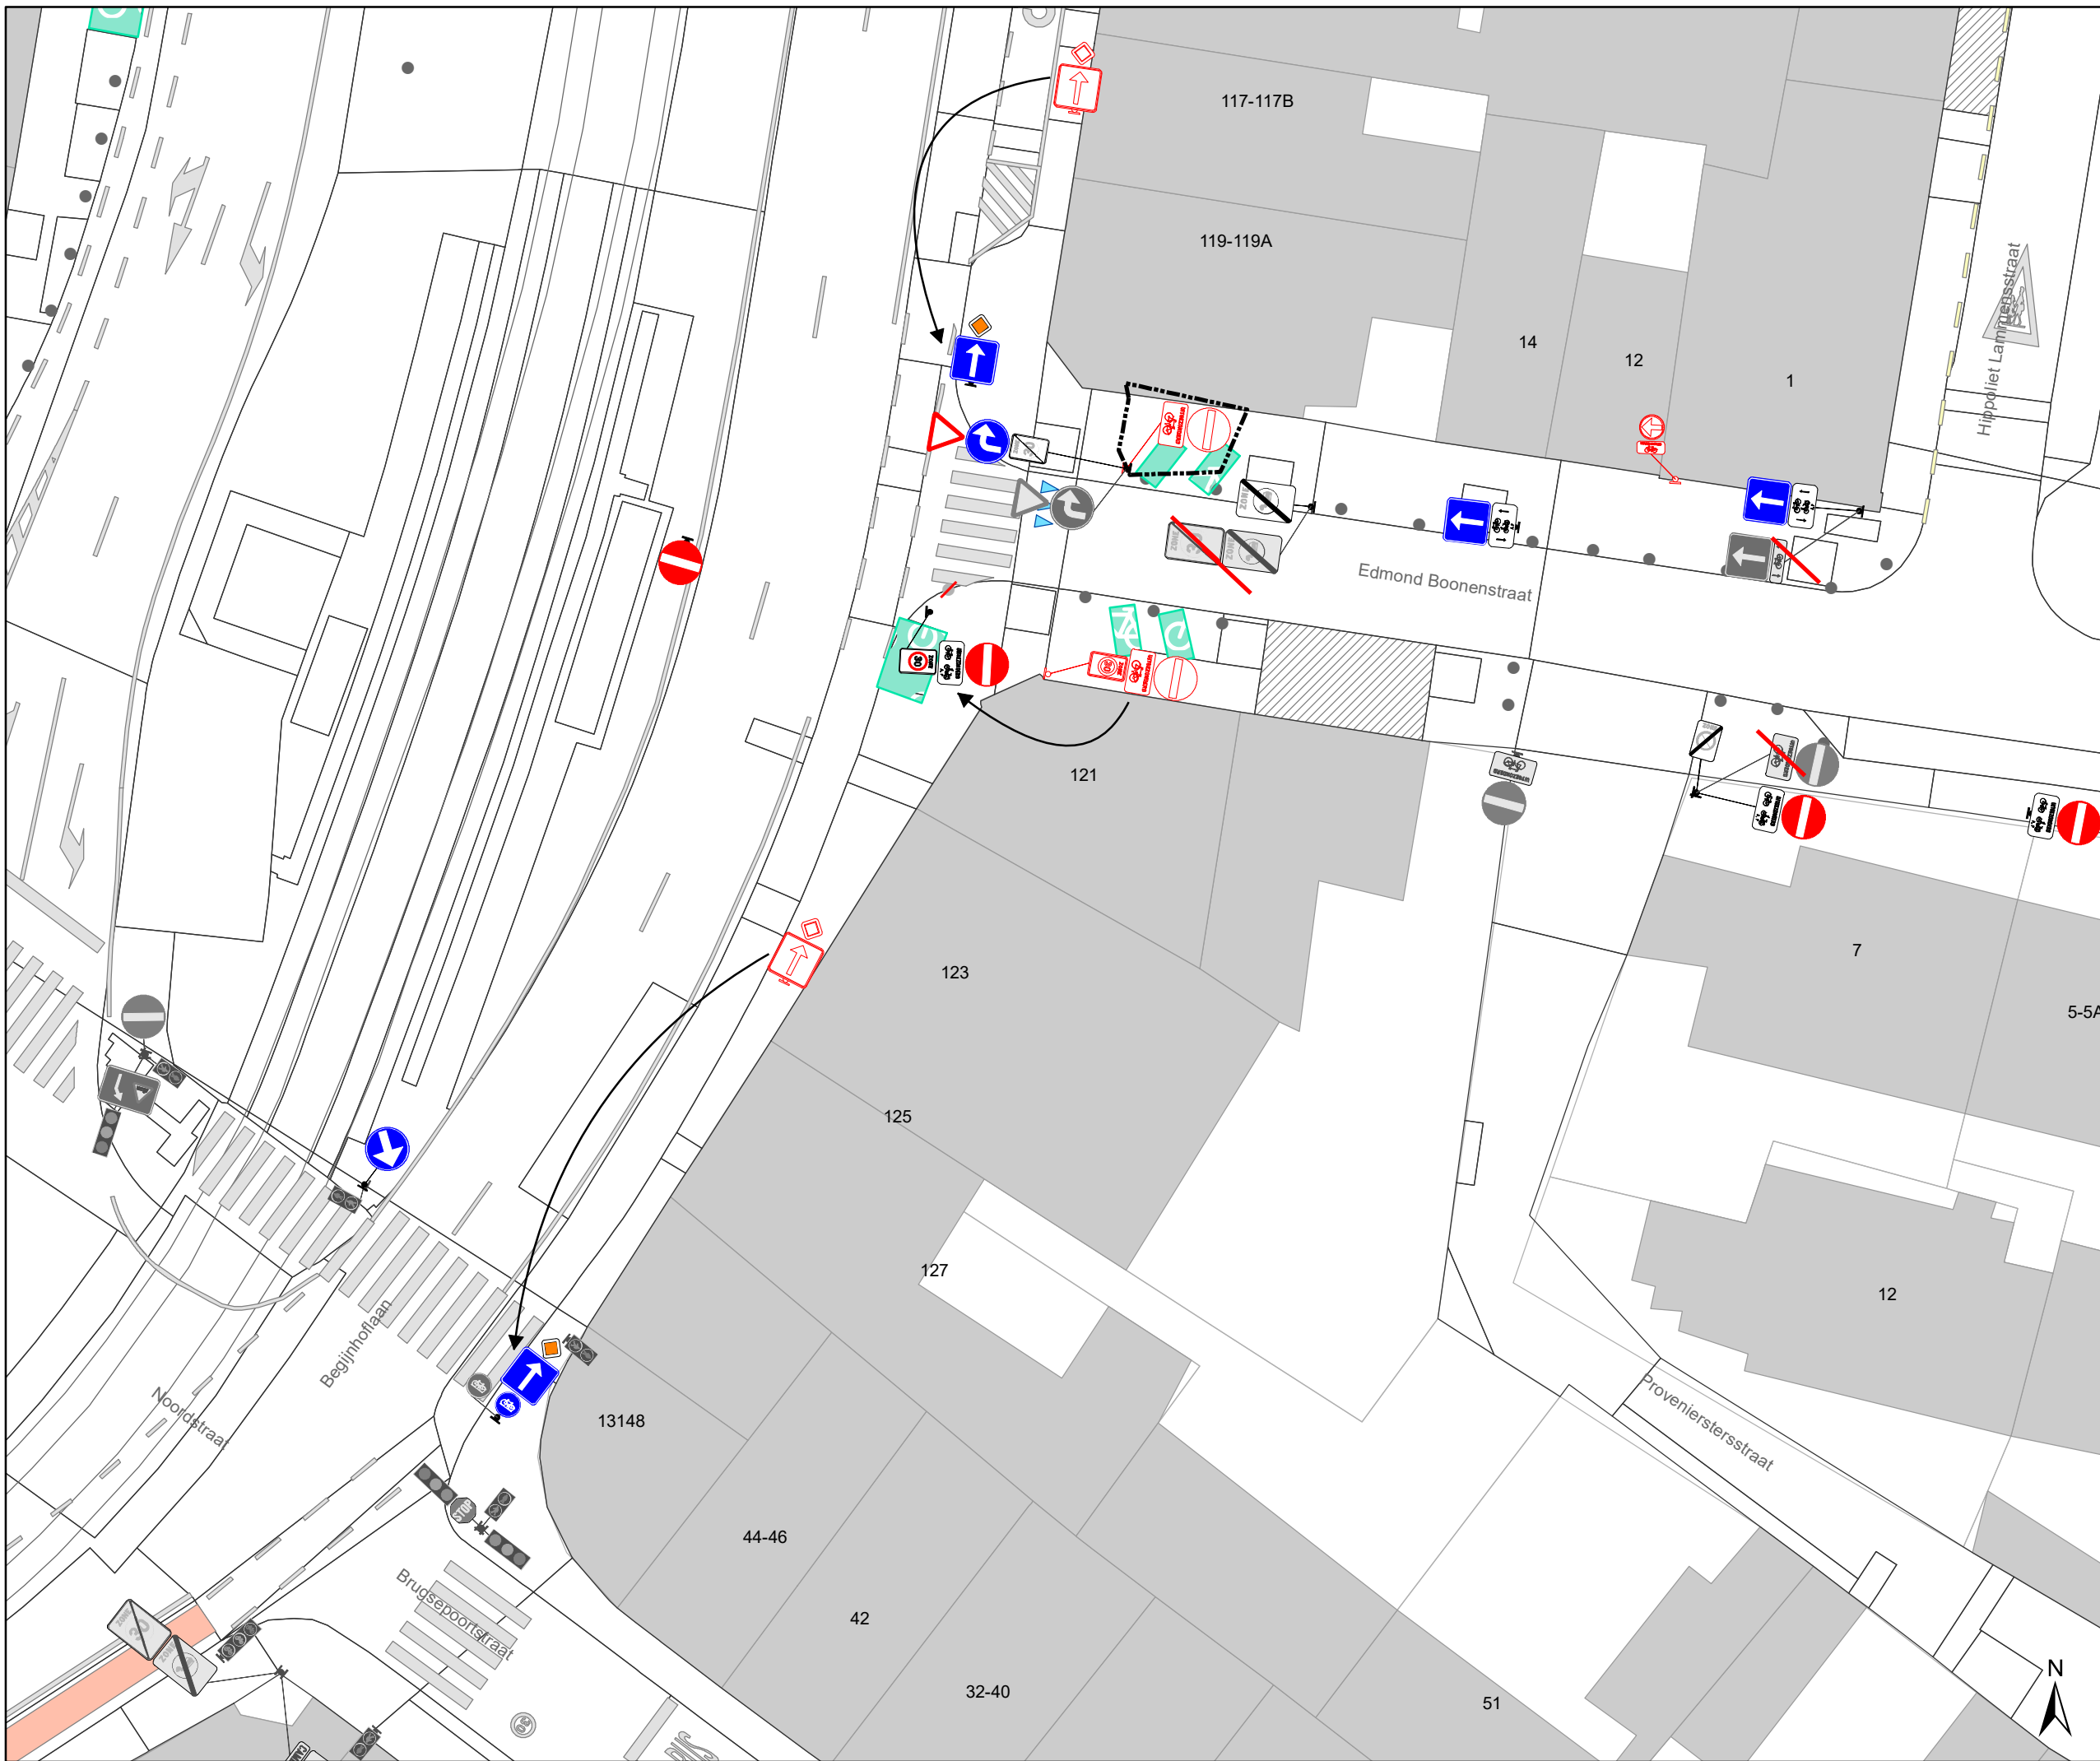(einde reglement)













Legende


-  Bestaande verkeersborden
-  Geplande verkeersborden
-  Te verwijderen verkeersborden
-  Bestaande wegmarkeringen
-  Geplande wegmarkeringen
-  Te verwijderen wegmarkeringen

Straatmeubilair

-  Bestaand paaltjes
-  Te verwijderen paaltje
-  Bestaand omega-element
-  Parkeerautomaat, cashless

Overige

-  Ander gepland dossier (in voorbereiding bij MOBBED)
-  Ander gepland dossier (ter uitvoering bij DWBW)
-  Bestaande fietsenstalling
-  Bestaande New-Jersey-betonblokken

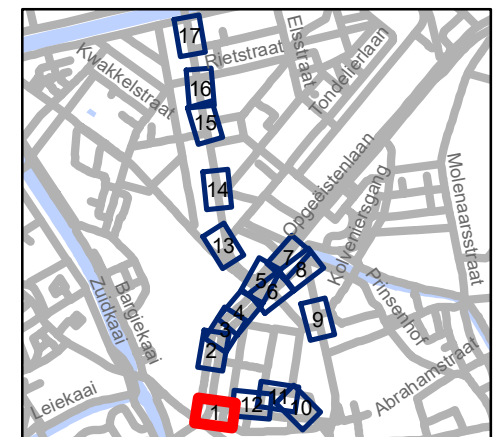


gent: Mobiliteitsbedrijf stad Gent
Verkeerstechnische taken

Begijnhoflaan Diverse



Dossinummer P-204484

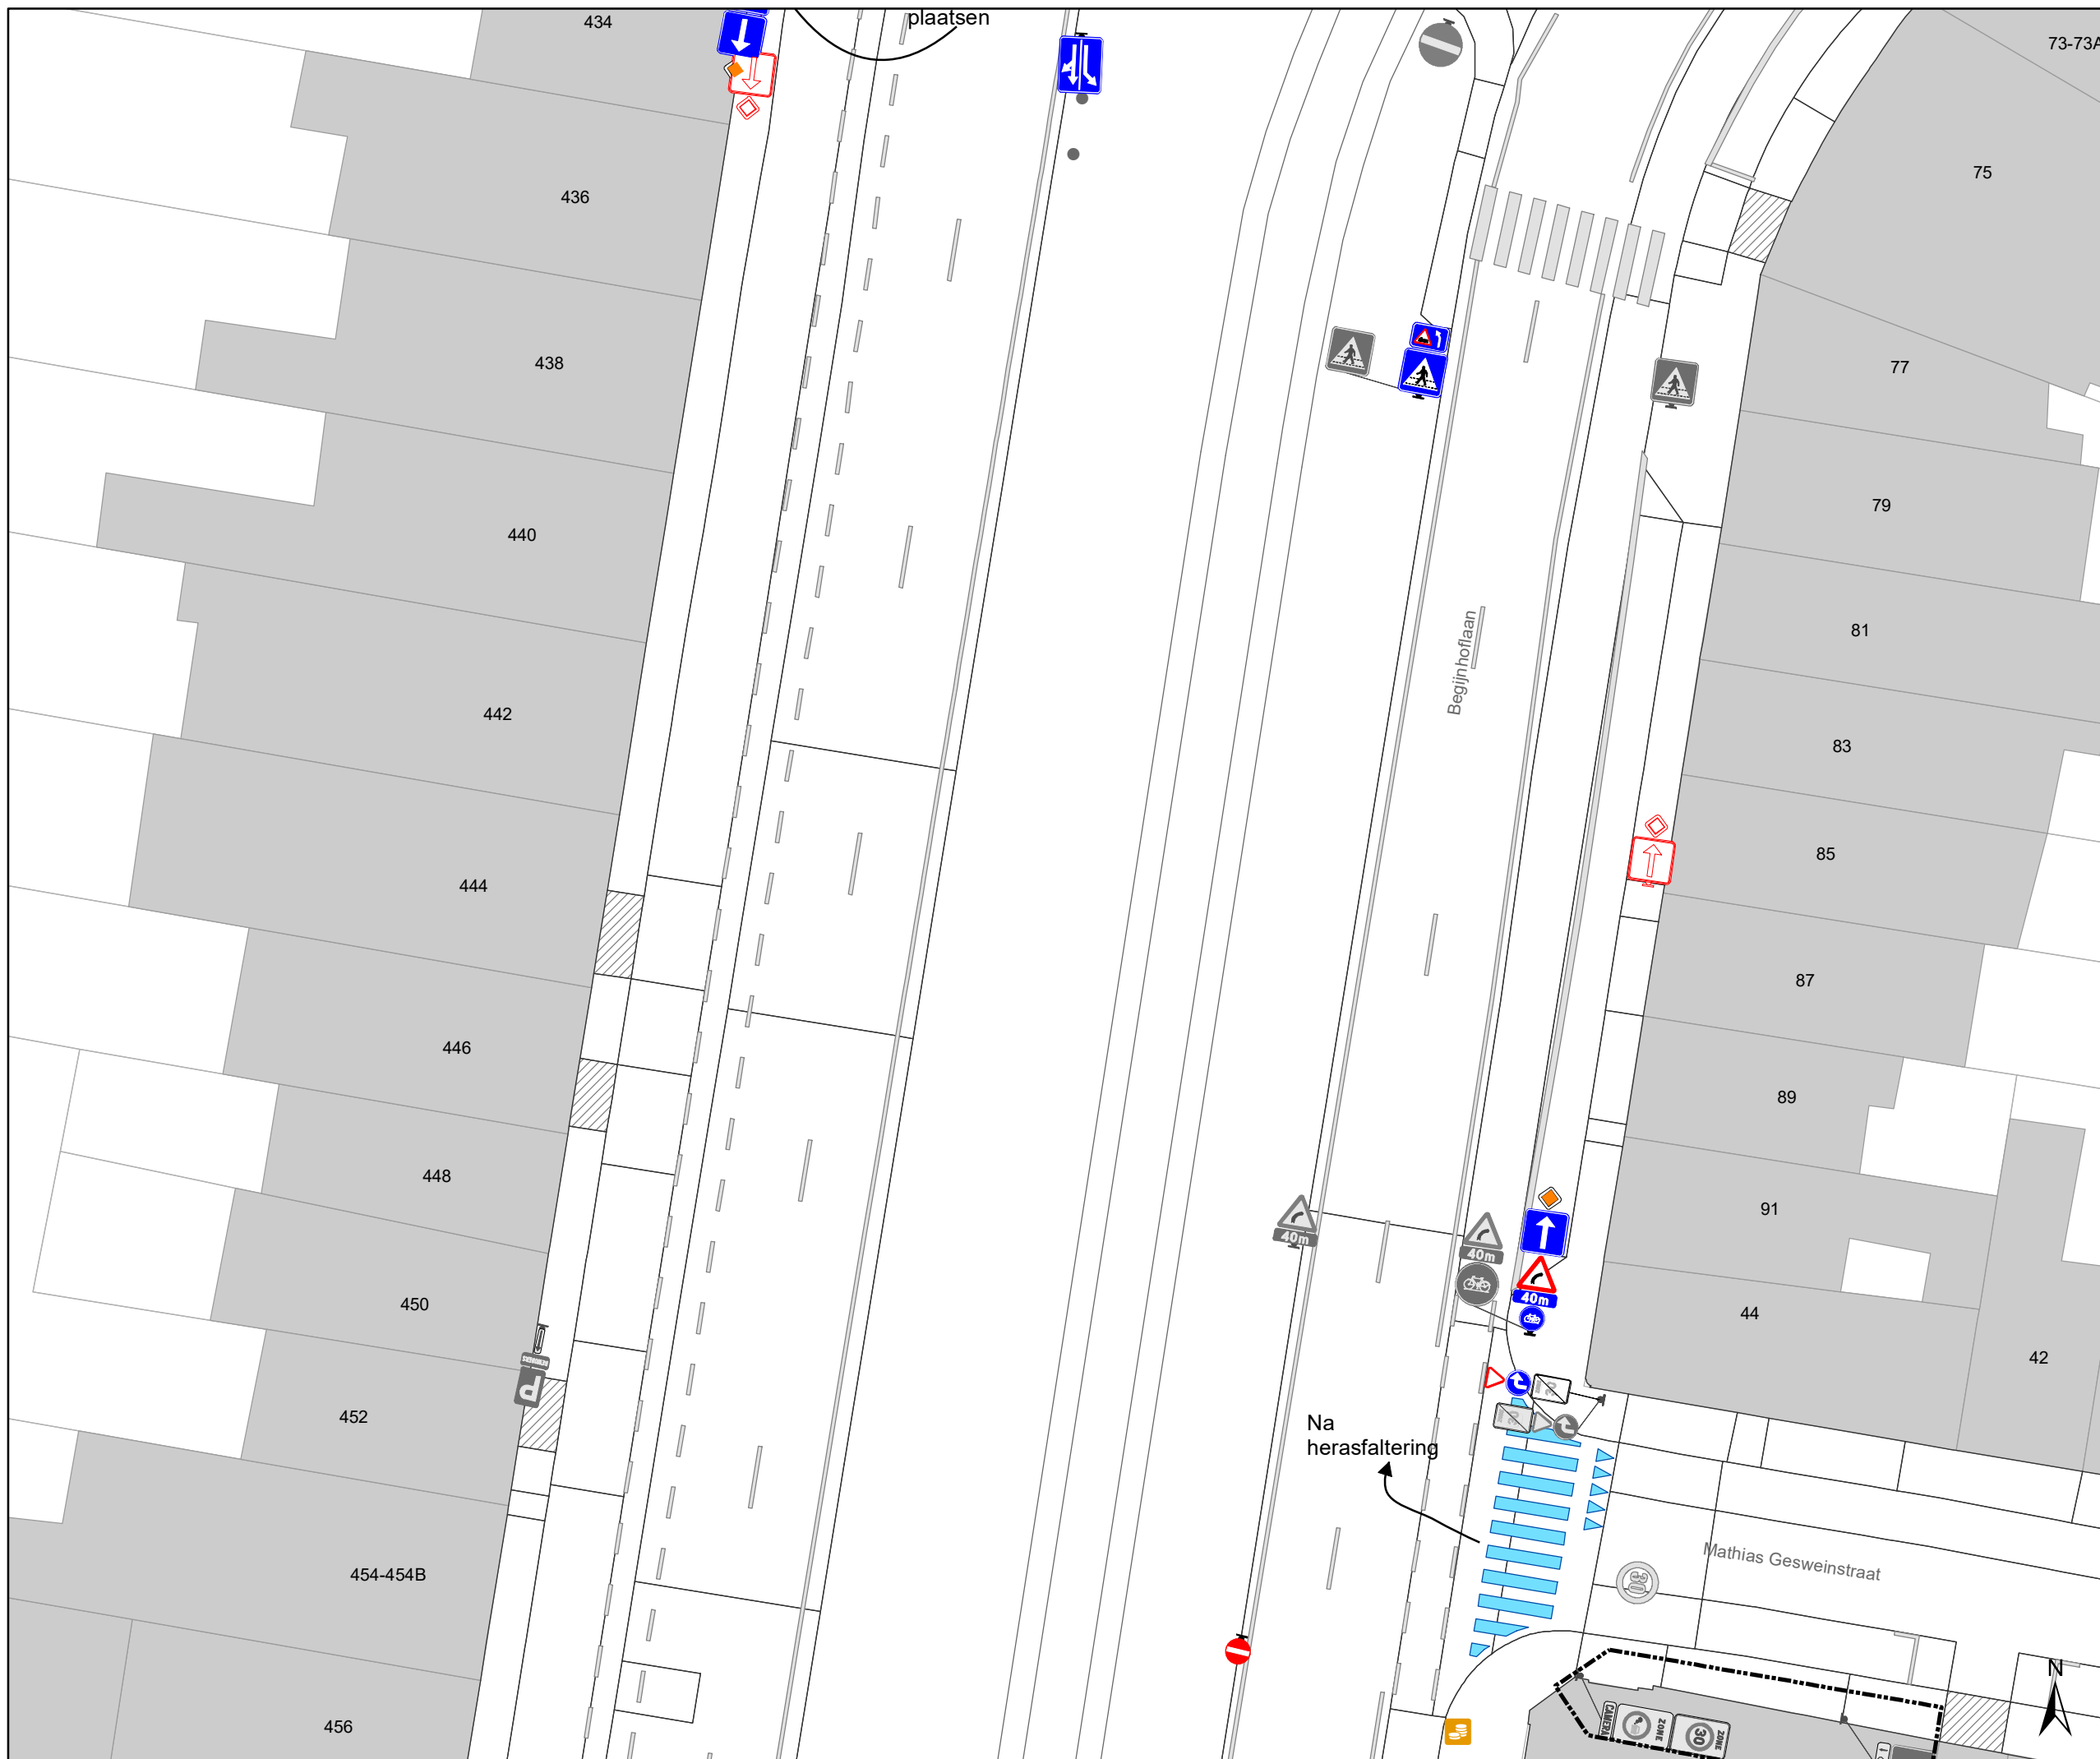
DATUM	SCHAAL	PLAN	P FORMAAT
8/04/2021	1/250	1/17	A3




Legende

-  Bestaande verkeersborden
-  Geplande verkeersborden
-  Te verwijderen verkeersborden
-  Bestaande wegmarkeringen
-  Geplande wegmarkeringen
-  Te verwijderen wegmarkeringen

- Straatmeubilair**
-  Bestaand paaltjes
-  Te verwijderen paaltje
-  Bestaand omega-element
-  Parkeerautomaat, cashless

- Overige**
-  Ander gepland dossier (in voorbereiding bij MOBBED)
-  Ander gepland dossier (ter uitvoering bij DWBW)
-  Bestaande fietsenstalling
-  Bestaande New-Jersey-betonblokken

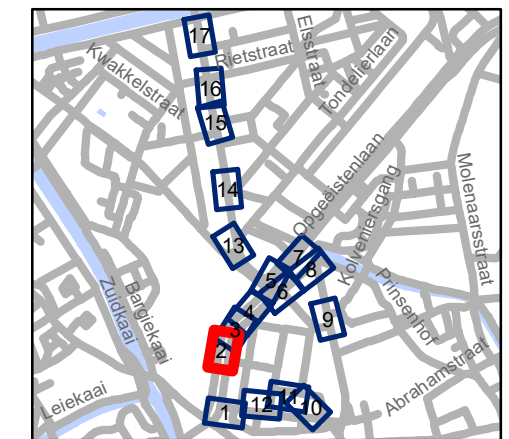


gent: Mobiliteitsbedrijf stad Gent
Verkeerstechnische taken




Begijnhoflaan Diverse


Dossiernummer P-204484

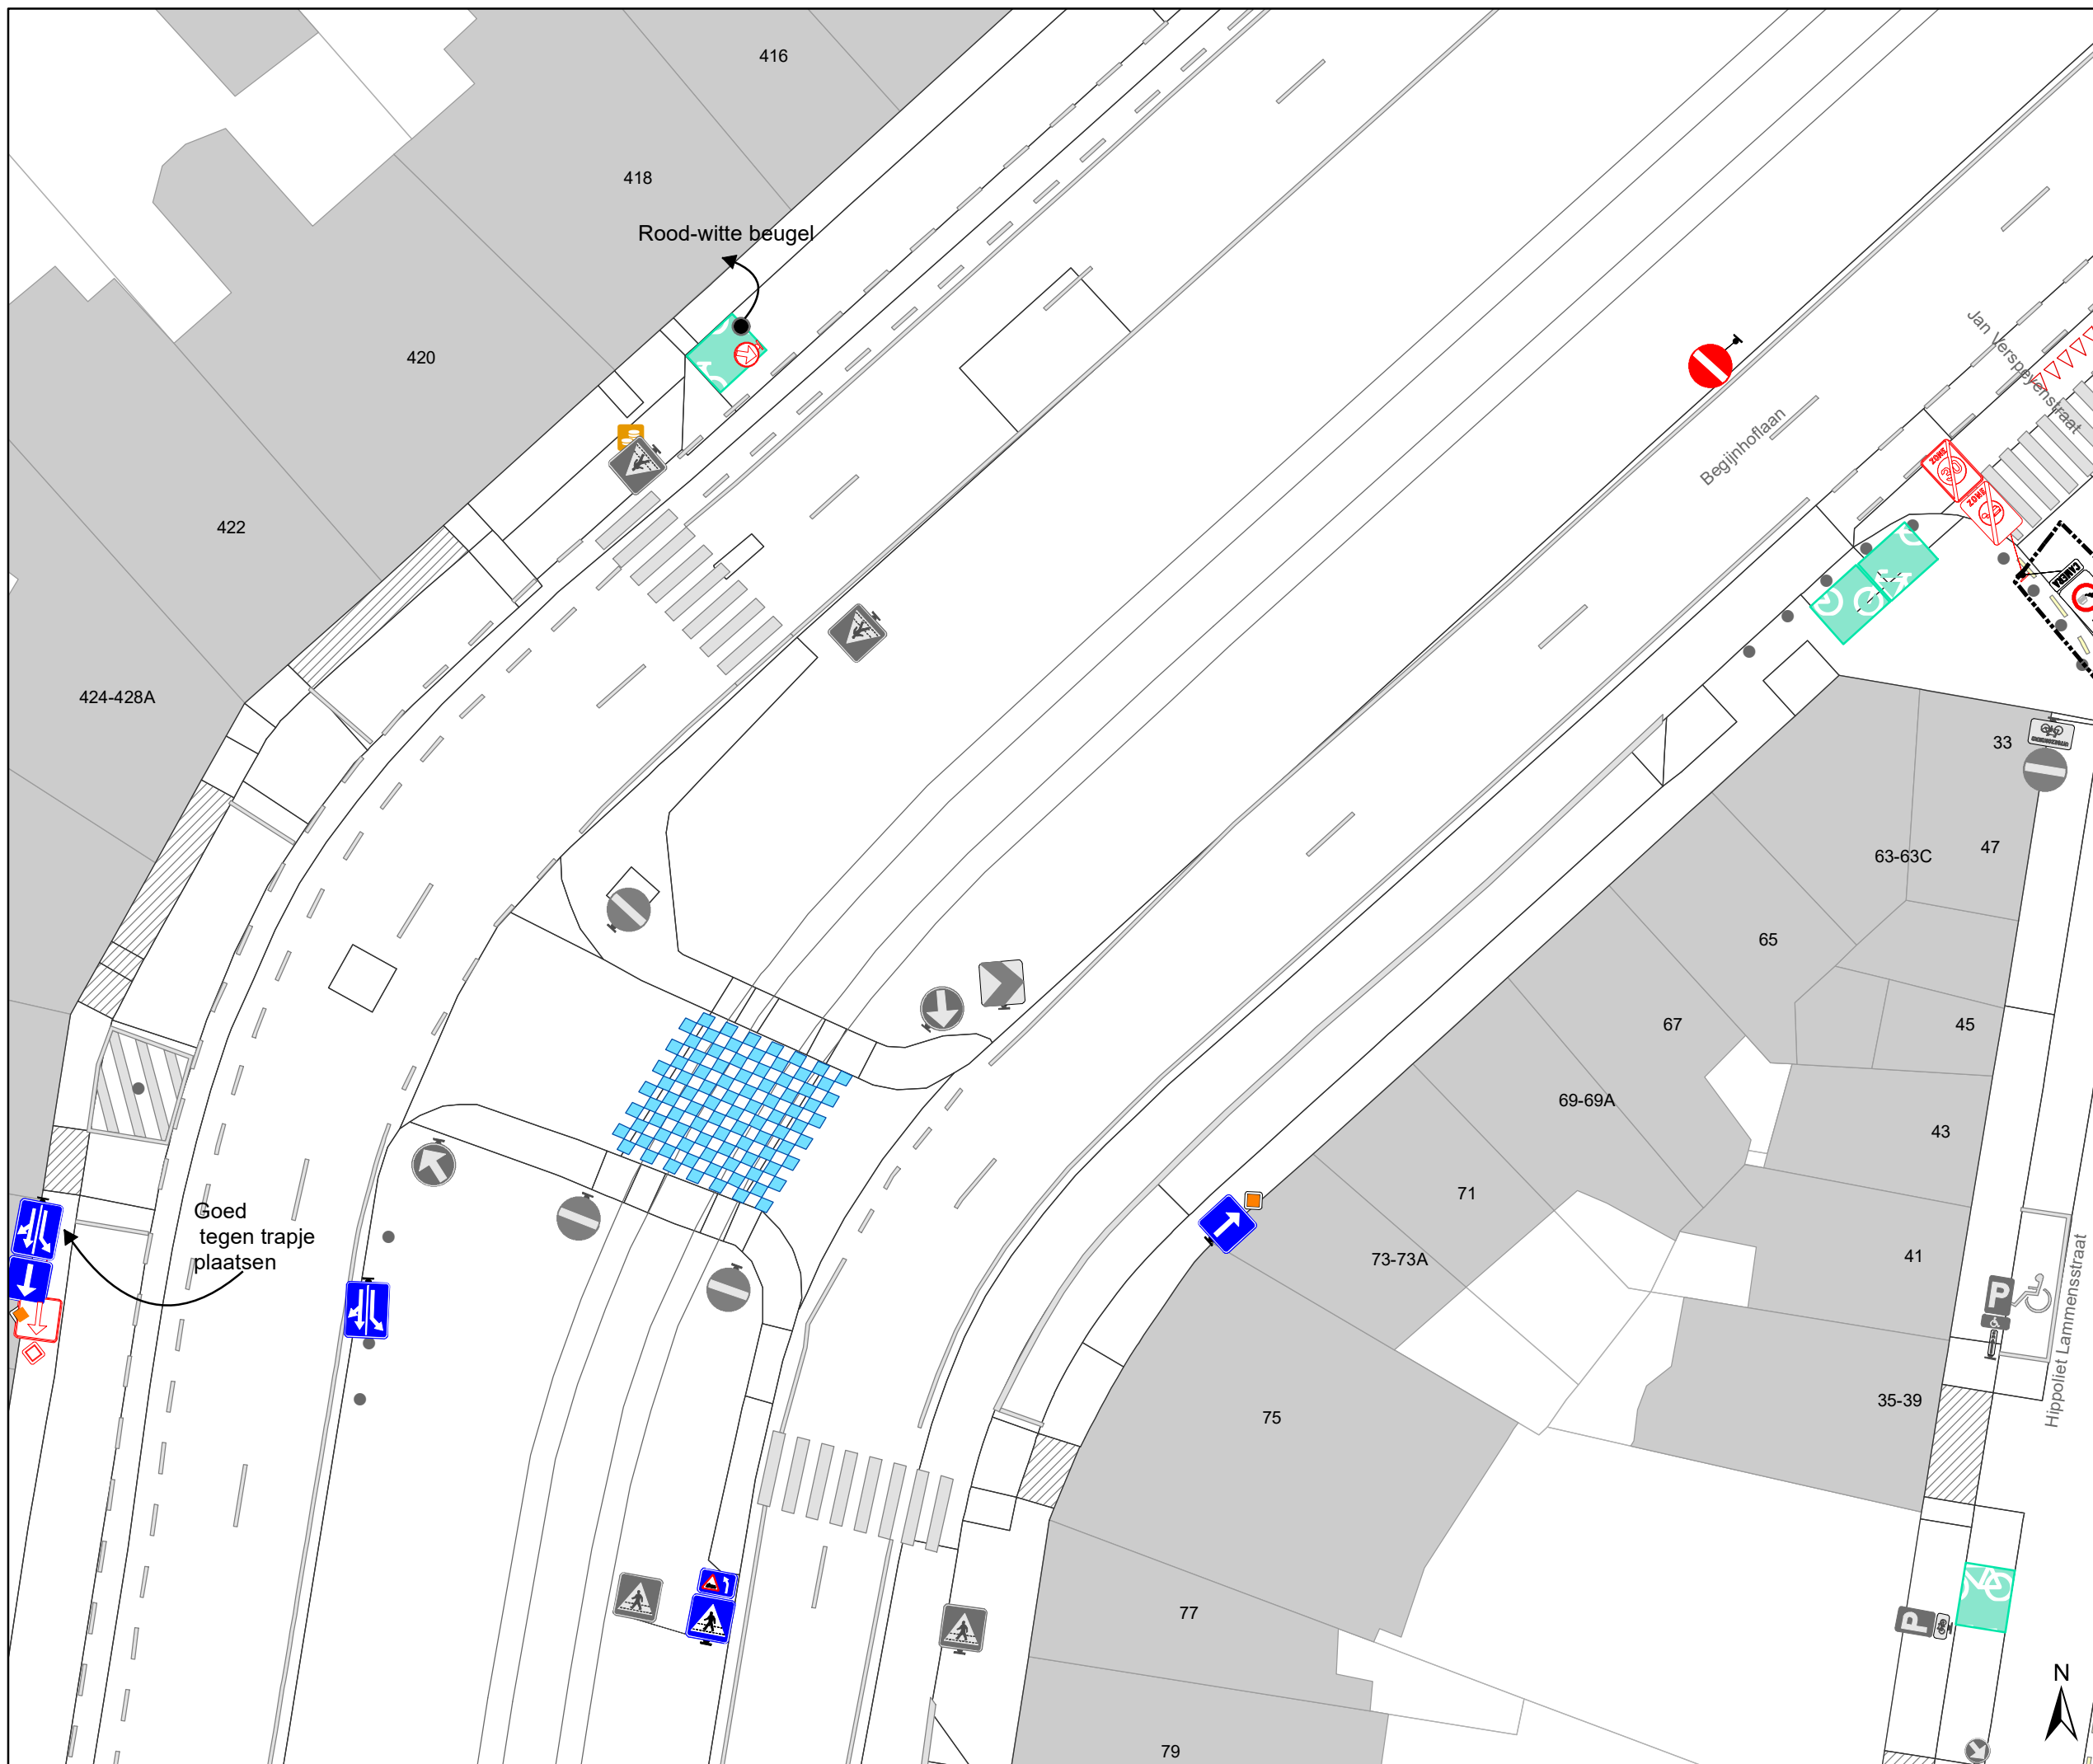DATUM	SCHAAL	PLAN	P FORMAAT
8/04/2021	1/250	2/17	A3

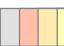

Legende

-  Bestaande verkeersborden
-  Geplande verkeersborden
-  Te verwijderen verkeersborden
-  Bestaande wegmarkeringen
-  Geplande wegmarkeringen
-  Te verwijderen wegmarkeringen
- Straatmeubilair**
-  Bestaand paaltjes
-  Te verwijderen paaltje
-  Bestaand omega-element
-  Parkeerautomaat, cashless
- Overige**
-  Ander gepland dossier (in voorbereiding bij MOBBED)
-  Ander gepland dossier (ter uitvoering bij DWBW)
-  Bestaande fietsenstalling
-  Bestaande New-Jersey-betonblokken

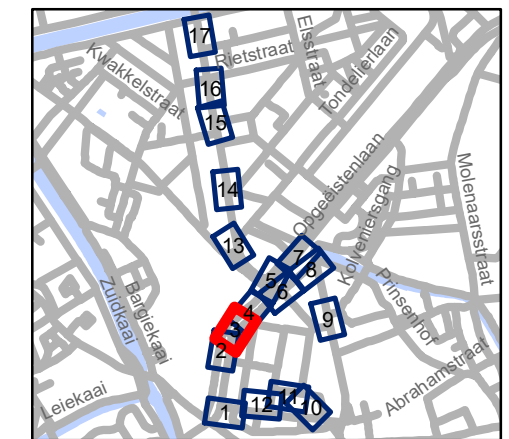


gent: Mobiliteitsbedrijf stad Gent
Verkeerstechnische taken


Begijnhoflaan Diverse

Dossinummer P-204484

DATUM	SCHAAL	PLAN	P FORMAAT
8/04/2021	1/250	3/17	A3

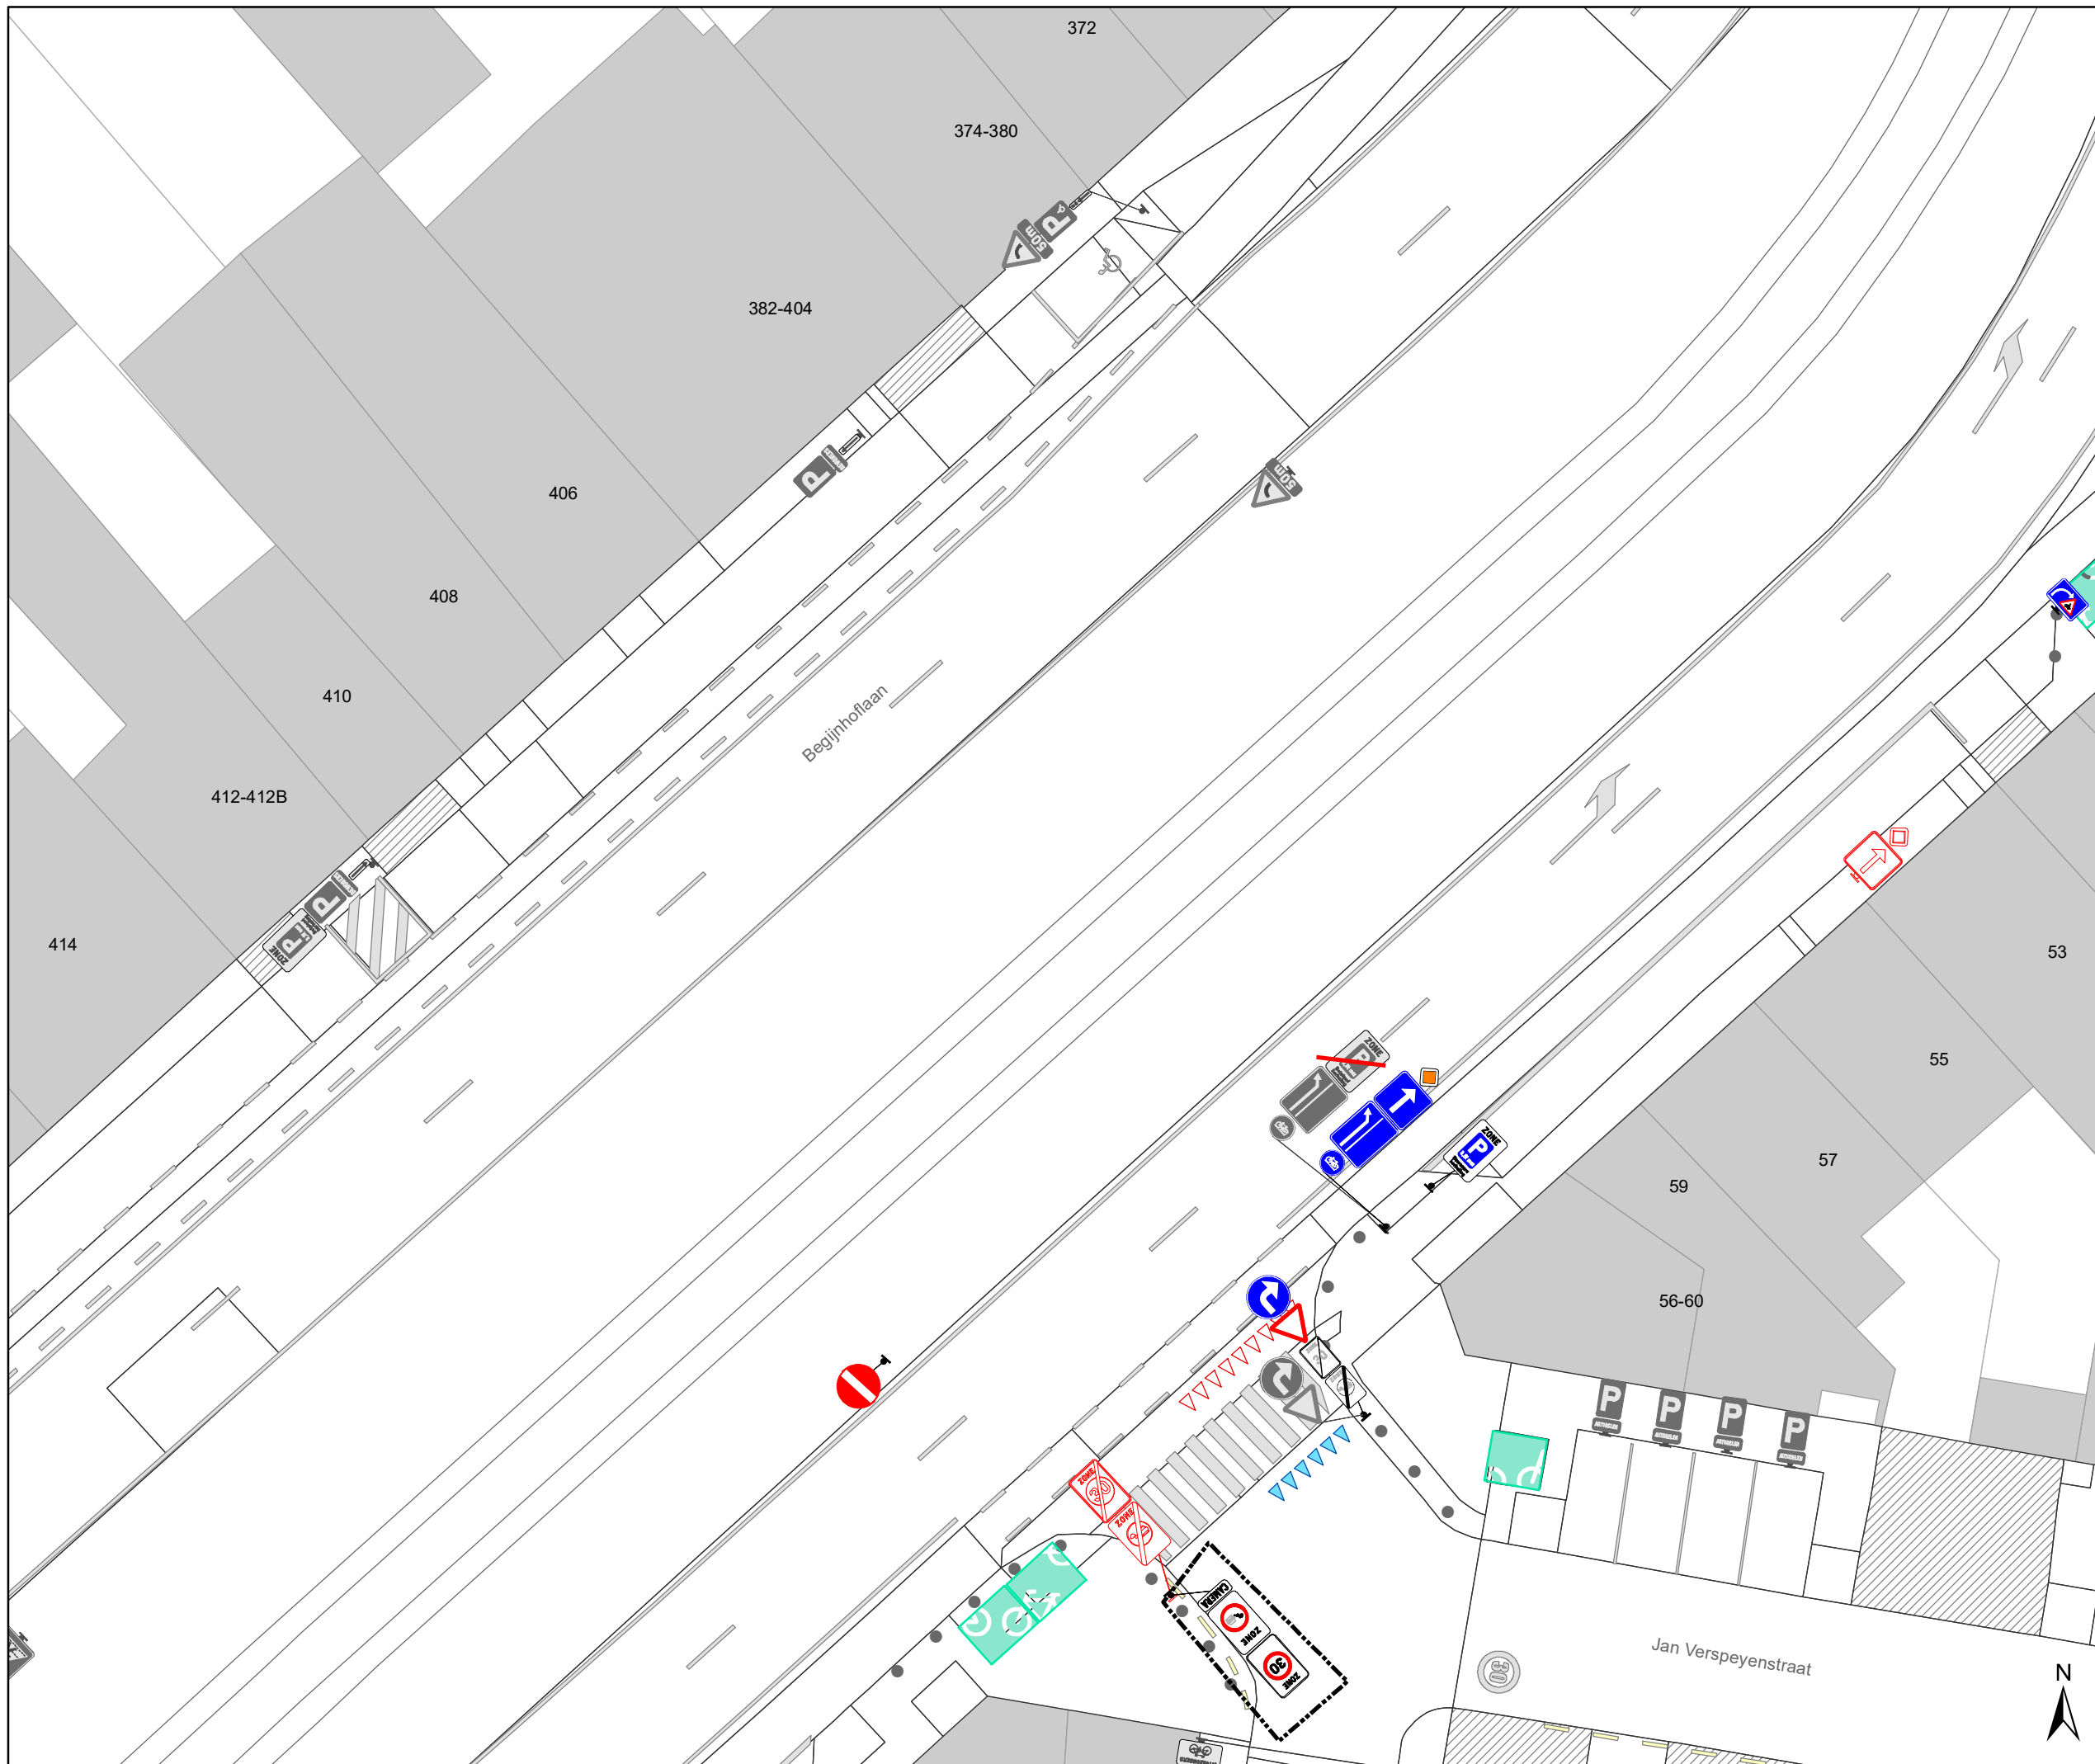

- ### Legende
- Bestaande verkeersborden
 - Geplande verkeersborden
 - Te verwijderen verkeersborden
 - Bestaande wegmarkeringen
 - Geplande wegmarkeringen
 - Te verwijderen wegmarkeringen
- ### Straatmeubilair
- Bestaand paaltjes
 - Te verwijderen paaltje
 - Bestaand omega-element
 - Parkeerautomaat, cashless
- ### Overige
- Ander gepland dossier (in voorbereiding bij MOBBED)
 - Ander gepland dossier (ter uitvoering bij DWBW)
 - Bestaande fietsenstalling
 - Bestaande New-Jersey-betonblokken

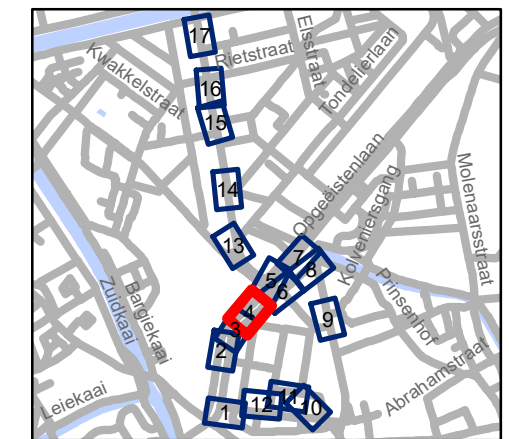


gent: Mobiliteitsbedrijf stad Gent
Verkeerstechnische taken




**Begijnhoflaan
Diverse**

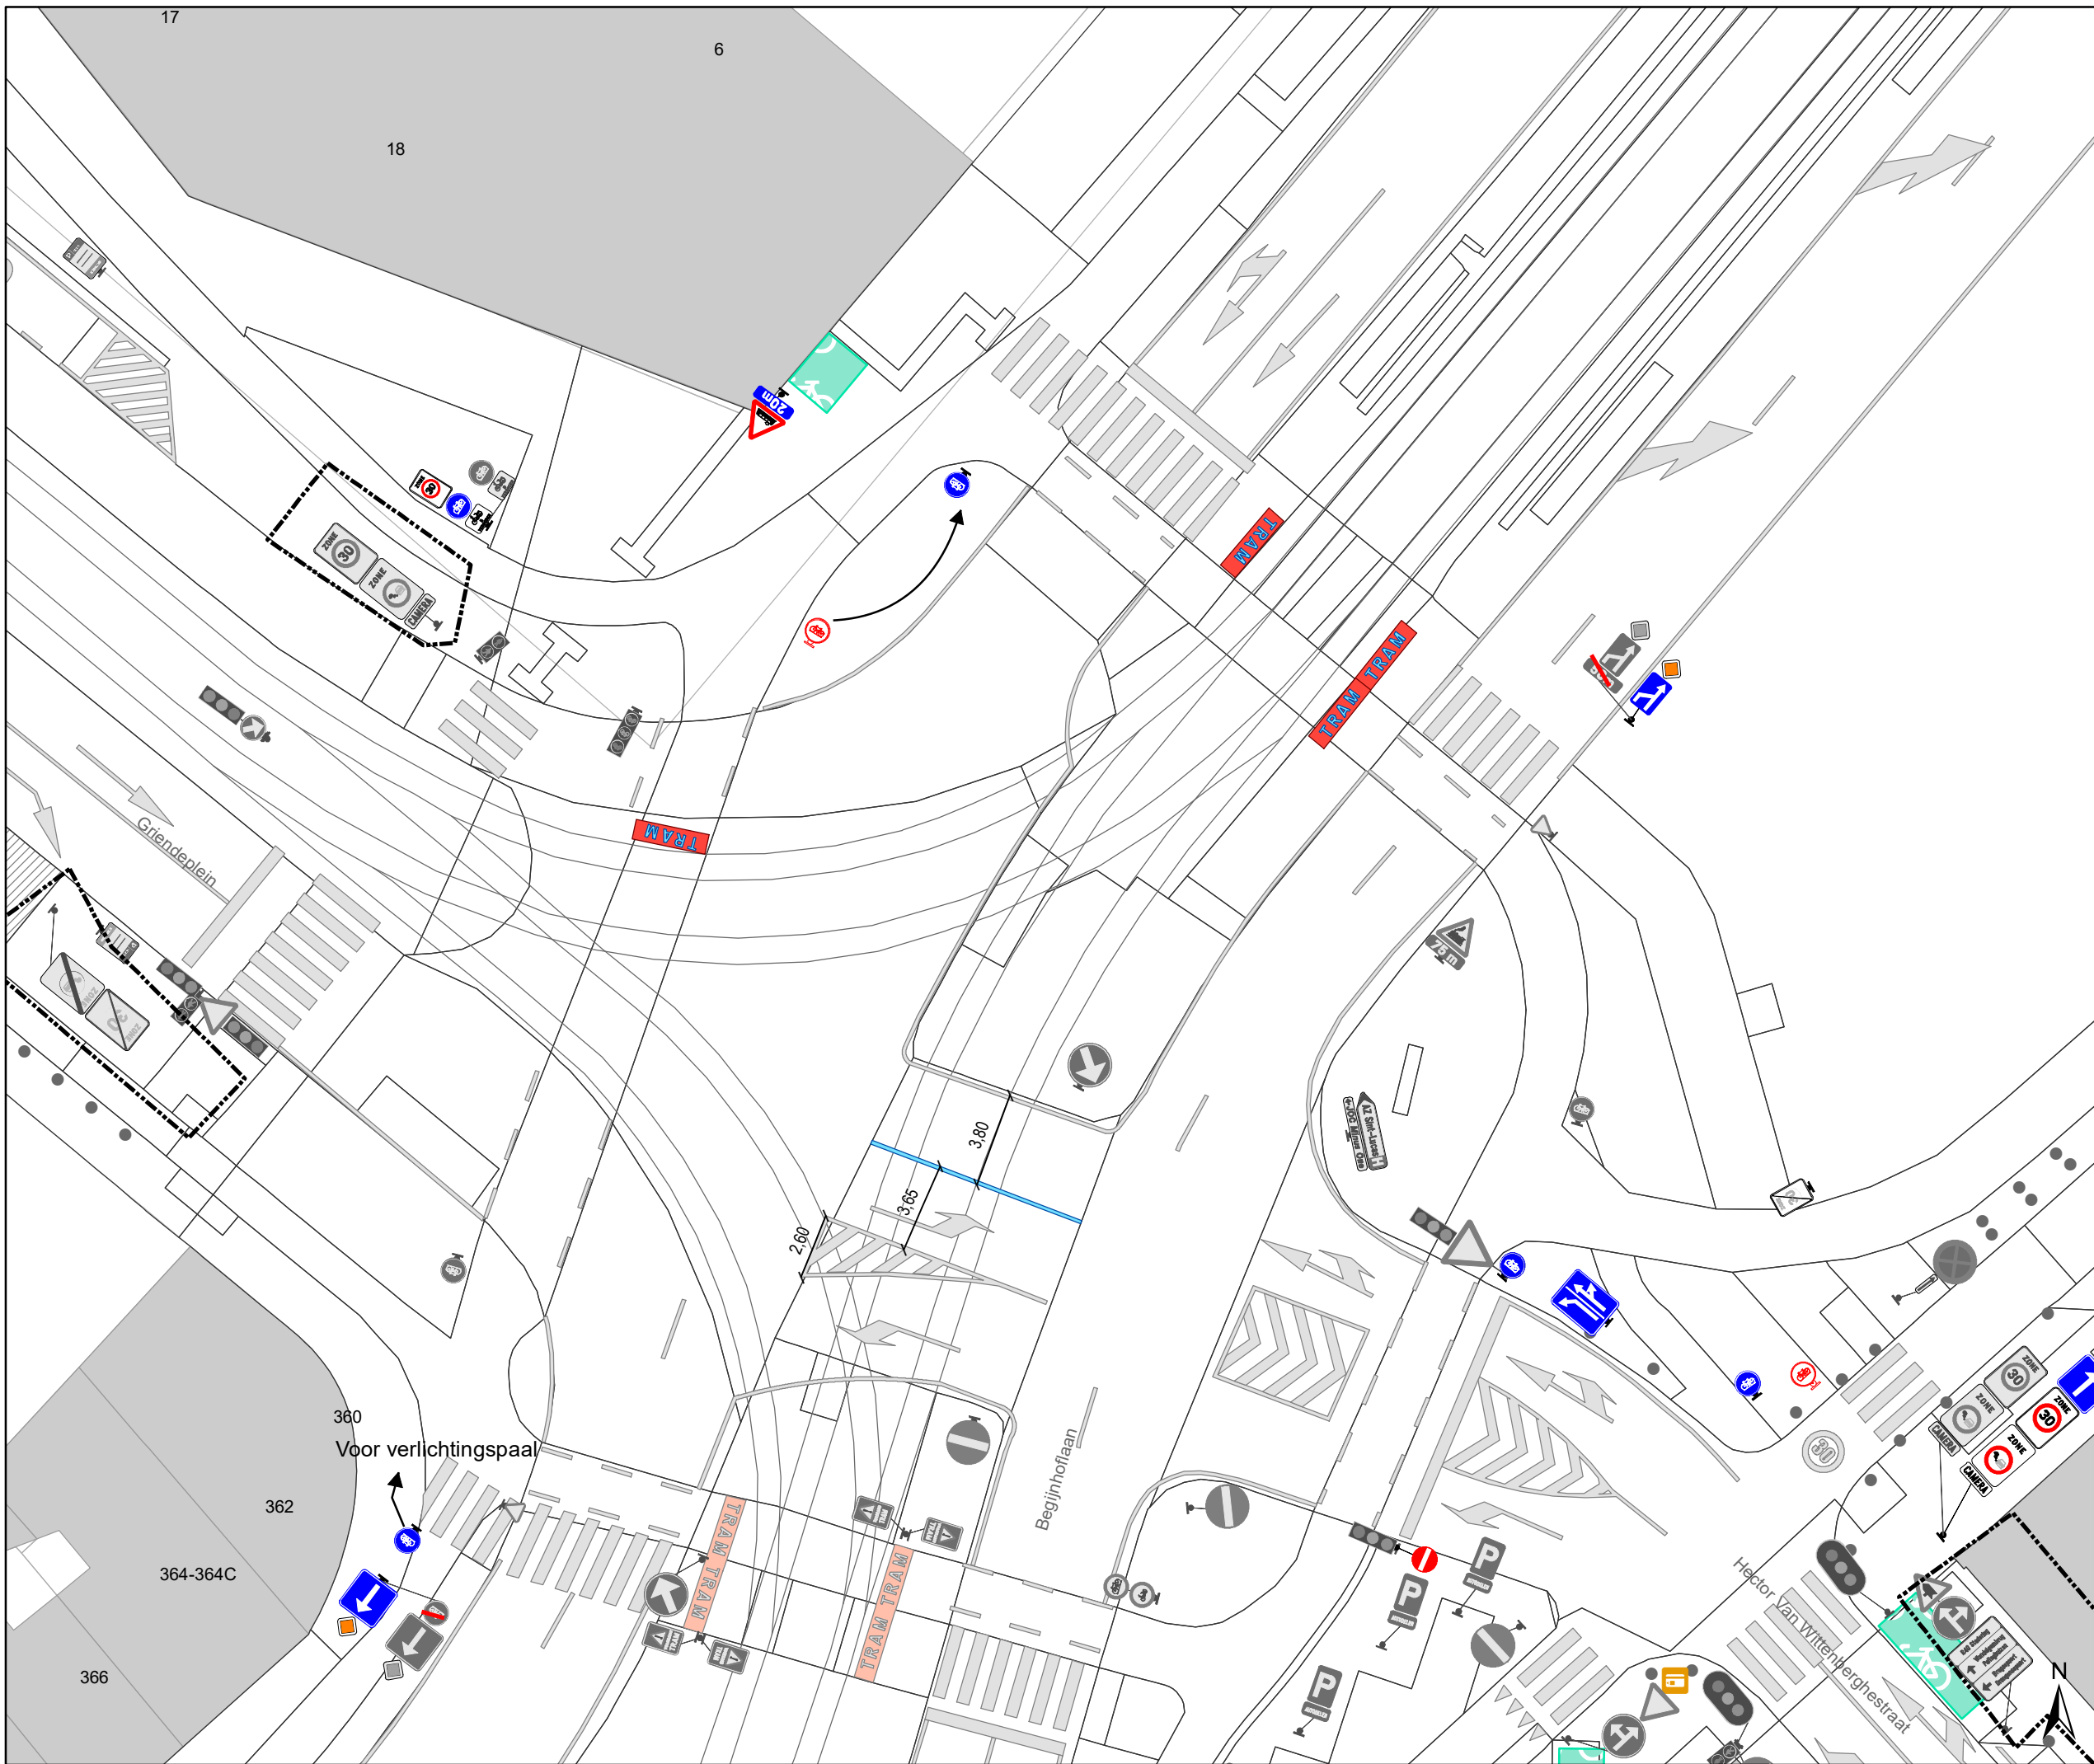


Dossiernummer P-204484

DATUM	SCHAAL	PLAN	P FORMAAT
8/04/2021	1/250	4/17	A3







Legende



-  Bestaande verkeersborden
-  Geplande verkeersborden
-  Te verwijderen verkeersborden


-  Bestaande wegmarkeringen
-  Geplande wegmarkeringen
-  Te verwijderen wegmarkeringen

Straatmeubilair

-  Bestaand paaltjes
-  Te verwijderen paaltje
-  Bestaand omega-element
-  Parkeerautomaat, cashless

Overige

-  Ander gepland dossier (in voorbereiding bij MOBBED)
-  Ander gepland dossier (ter uitvoering bij DWBW)
-  Bestaande fietsenstalling
-  Bestaande New-Jersey-betonblokken

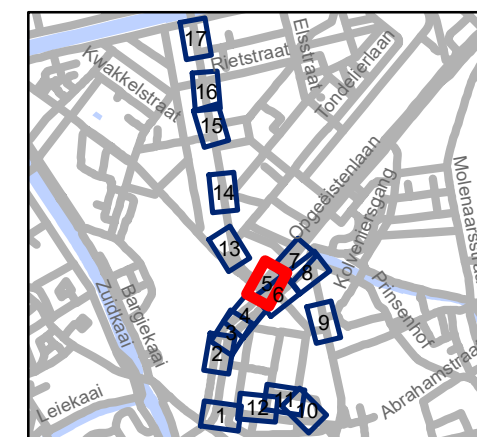


gent: Mobiliteitsbedrijf stad Gent
Verkeerstechnische taken


Begijnhoflaan Diverse

Dossiernummer P-204484

DATUM	SCHAAL	PLAN	P FORMAAT
8/04/2021	1/250	5/17	A3

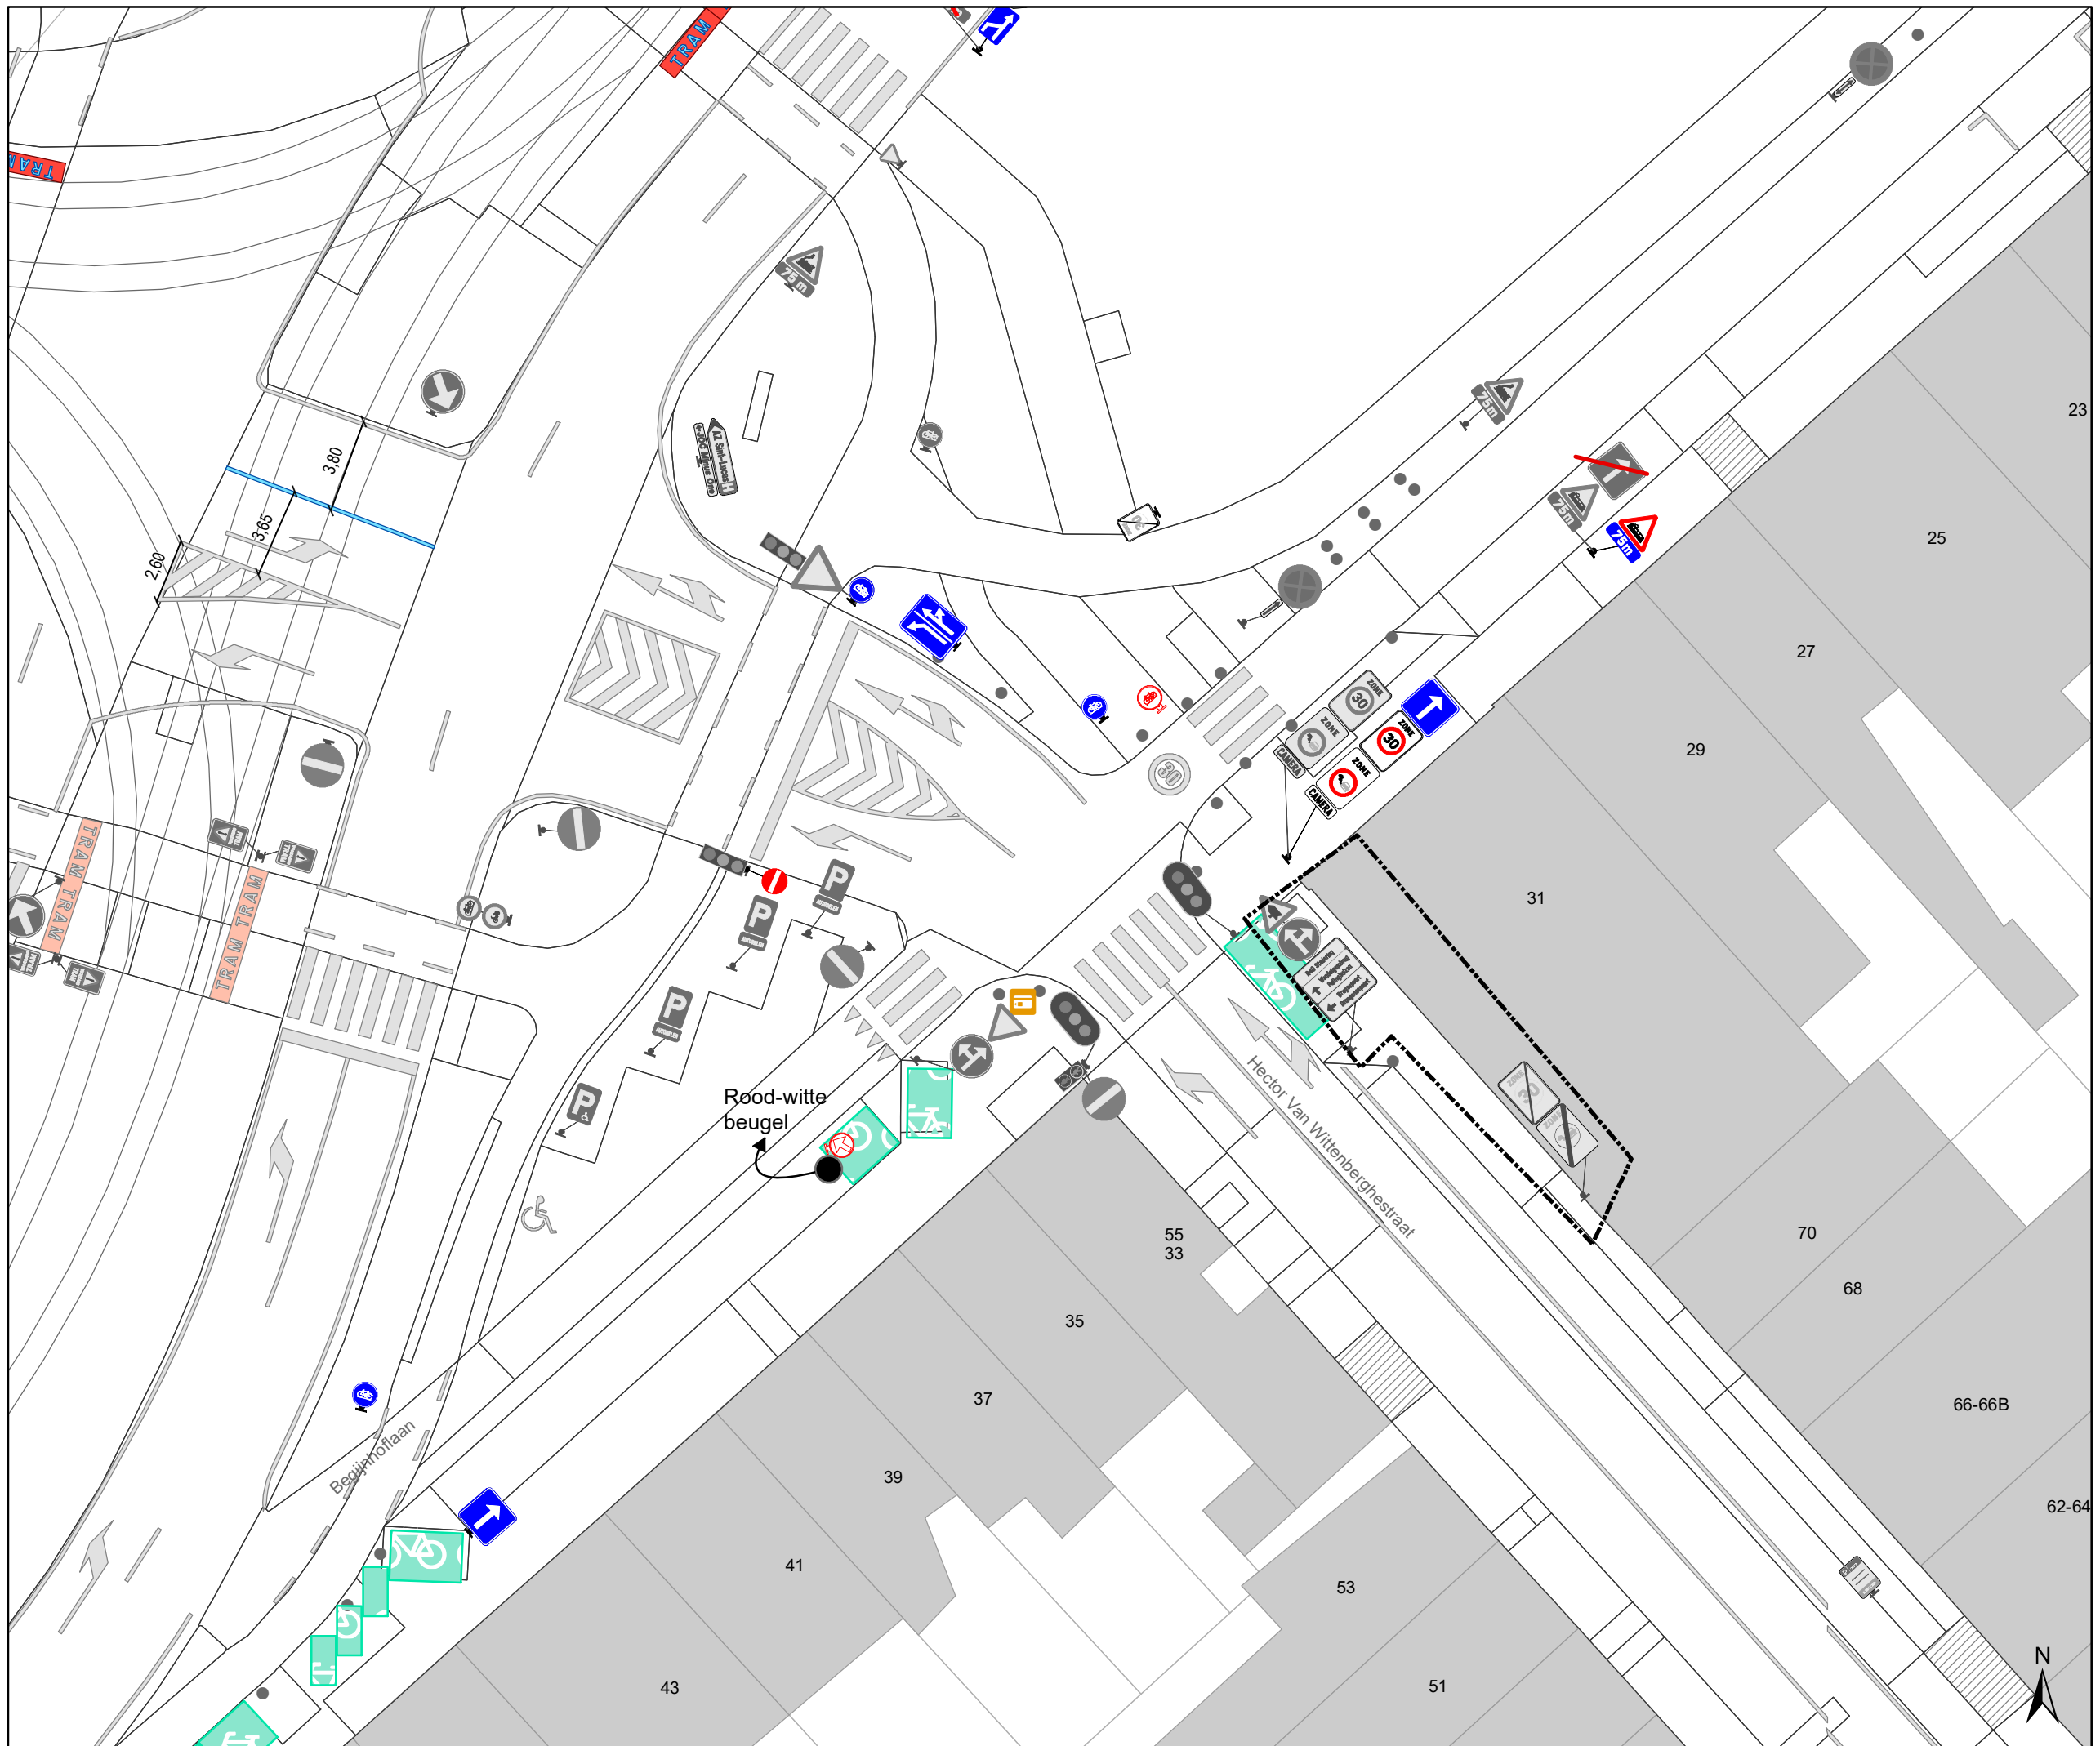

- ### Legende
- Bestaande verkeersborden
 - Geplande verkeersborden
 - Te verwijderen verkeersborden
 - Bestaande wegmarkeringen
 - Geplande wegmarkeringen
 - Te verwijderen wegmarkeringen
- ### Straatmeubilair
- Bestaand paaltjes
 - Te verwijderen paaltje
 - Bestaand omega-element
 - Parkeerautomaat, cashless
- ### Overige
- Ander gepland dossier (in voorbereiding bij MOBBERD)
 - Ander gepland dossier (ter uitvoering bij DWBW)
 - Bestaande fietsenstalling
 - Bestaande New-Jersey-betonblokken

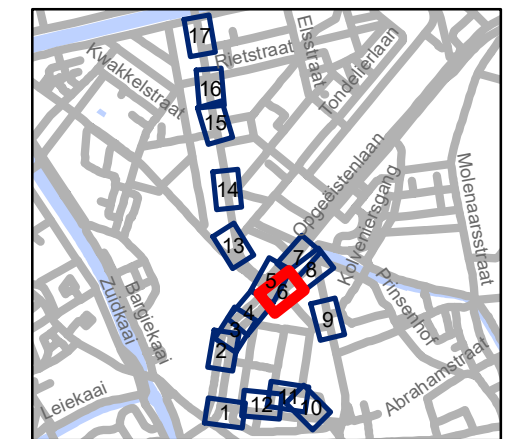


gent: Mobiliteitsbedrijf stad Gent
Verkeerstechnische taken


Begijnhoflaan Diverse

Dossiernummer P-204484

DATUM	SCHAAL	PLAN	P FORMAAT
8/04/2021	1/250	6/17	A3

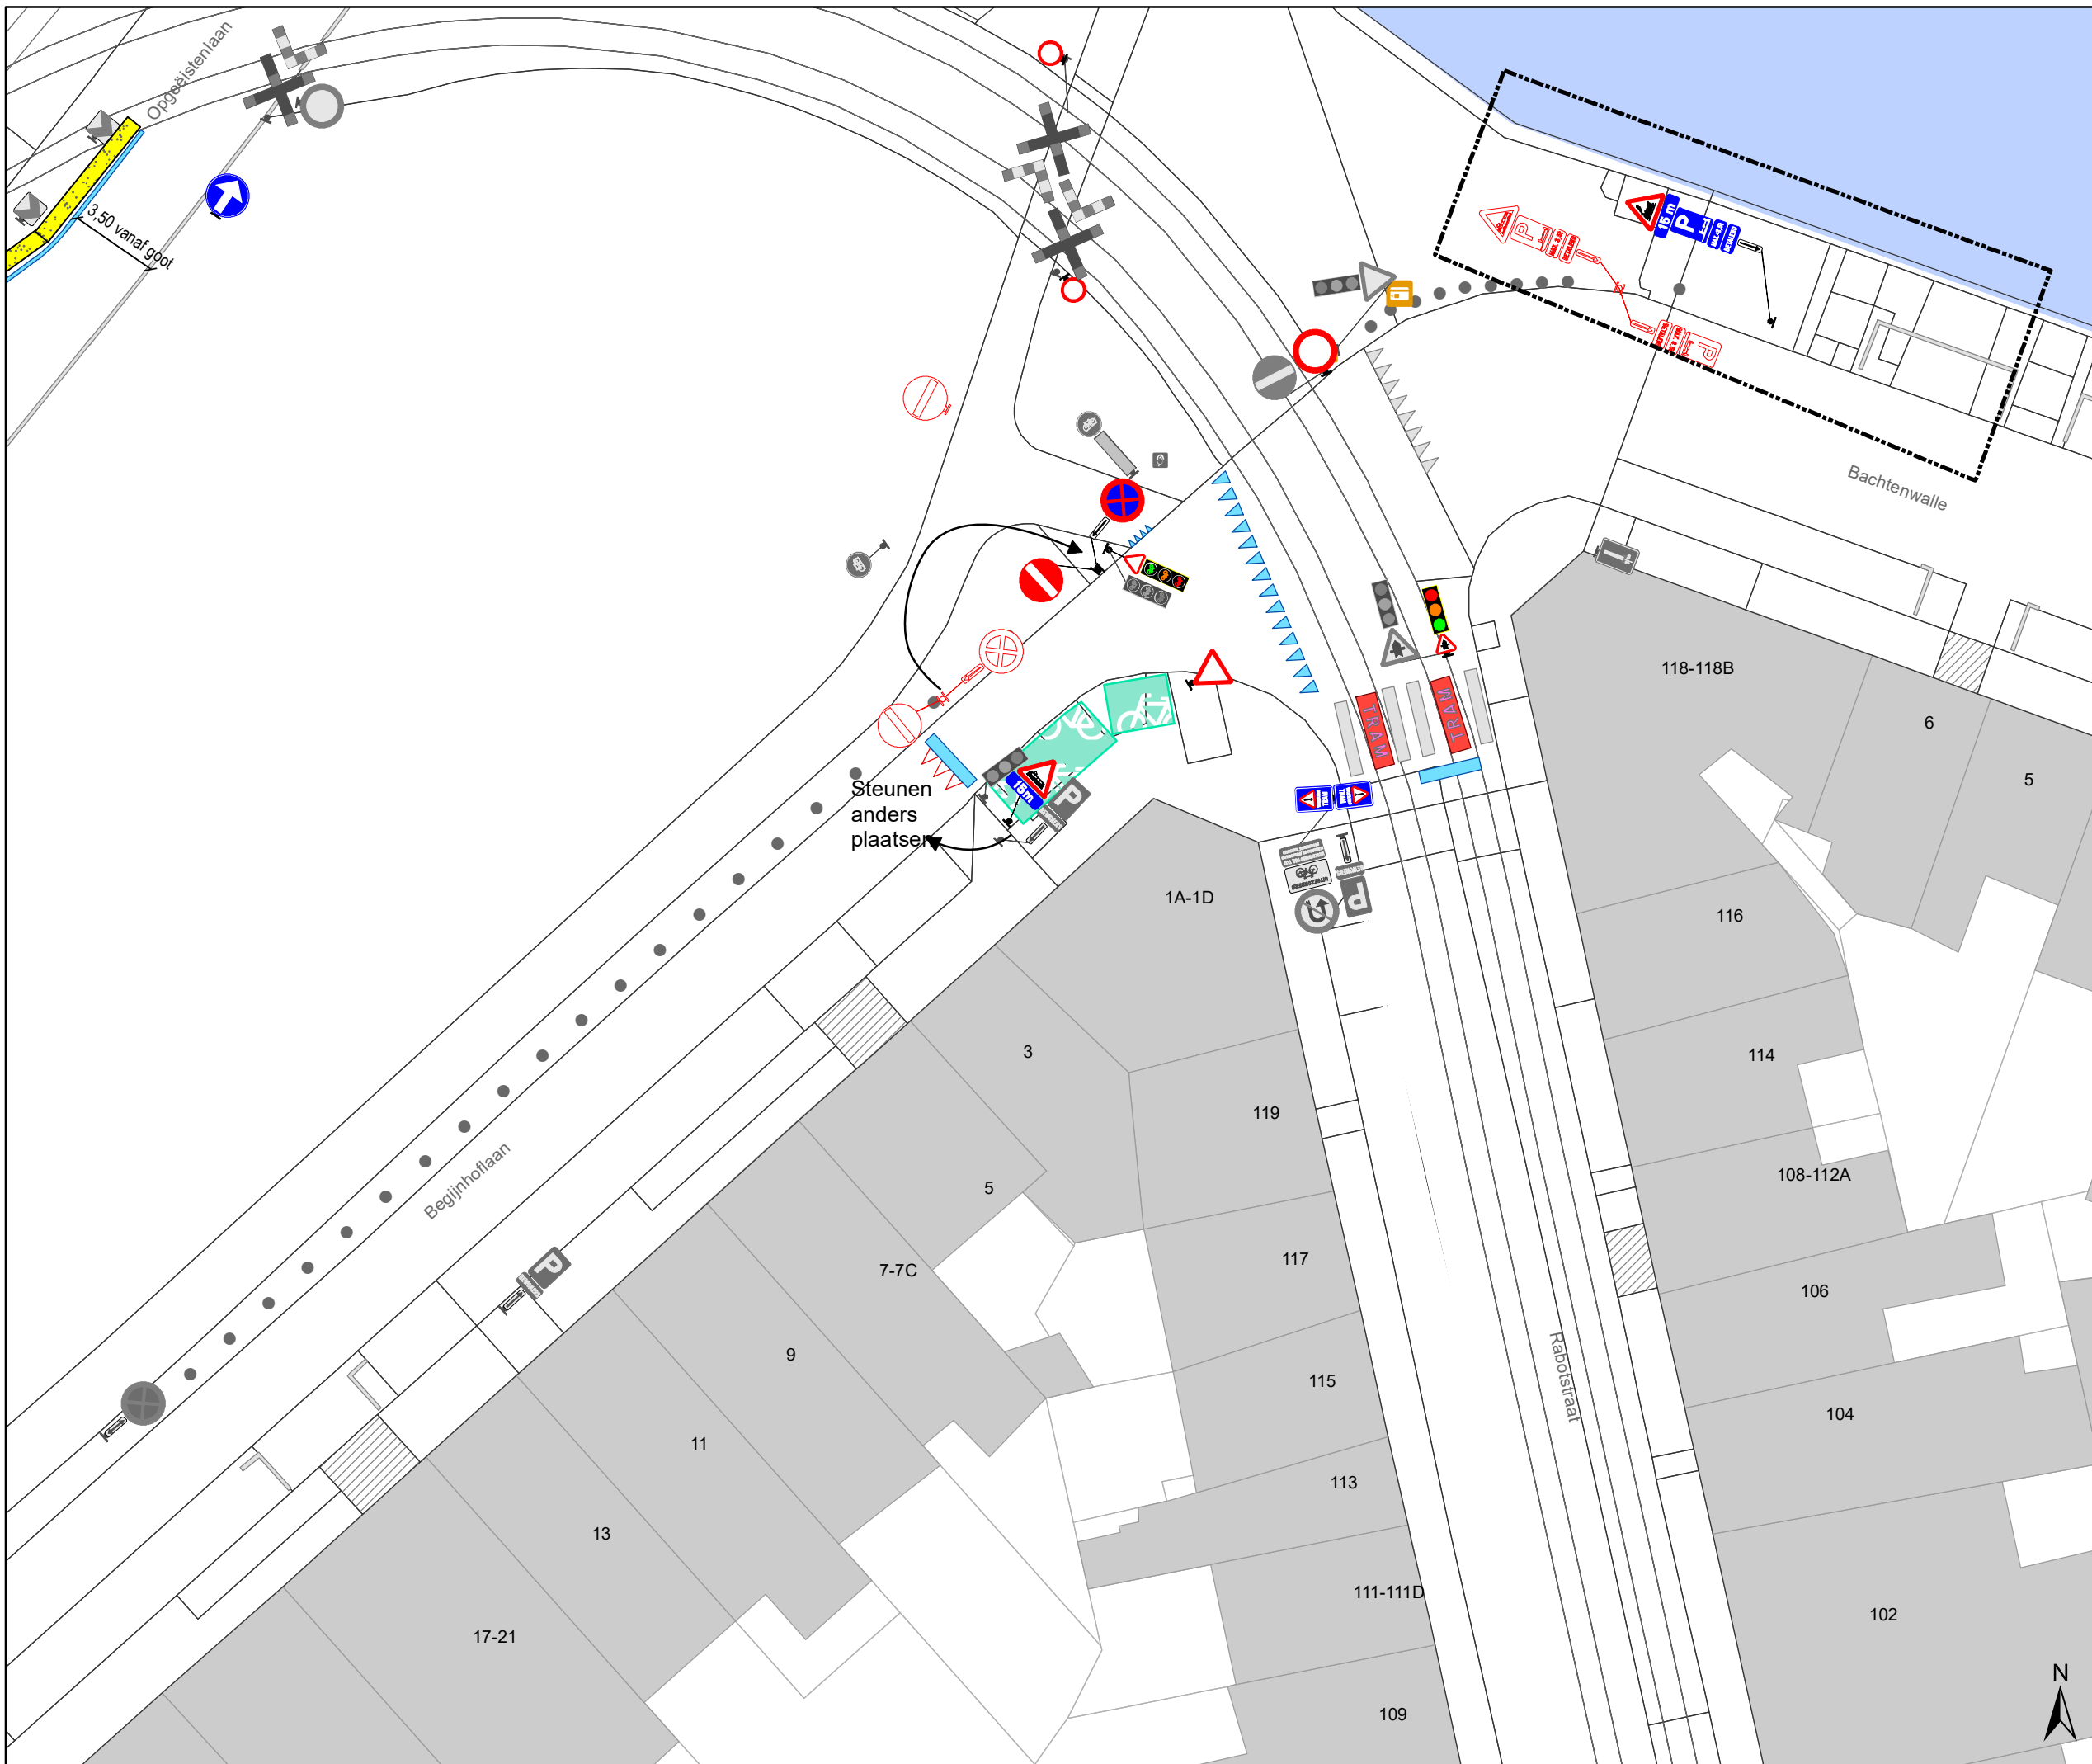

- ### Legende
- Bestaande verkeersborden
 - Geplande verkeersborden
 - Te verwijderen verkeersborden
 - Bestaande wegmarkeringen
 - Geplande wegmarkeringen
 - Te verwijderen wegmarkeringen
- ### Straatmeubilair
- Bestaand paaltjes
 - Te verwijderen paaltje
 - Bestaand omega-element
 - Parkeerautomaat, cashless
- ### Overige
- Ander gepland dossier (in voorbereiding bij MOBBED)
 - Ander gepland dossier (ter uitvoering bij DWBW)
 - Bestaande fietsenstalling
 - Bestaande New-Jersey-betonblokken

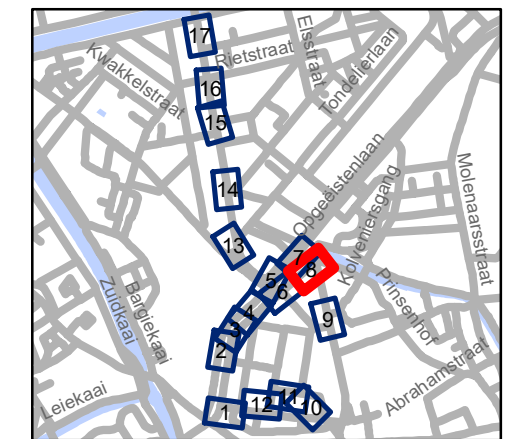


gent: Mobiliteitsbedrijf stad Gent
Verkeerstechnische taken

**Begijnhoflaan
Diverse**

Dossinummer P-204484

DATUM	SCHAAL	PLAN	P FORMAAT
8/04/2021	1/250	8/17	A3

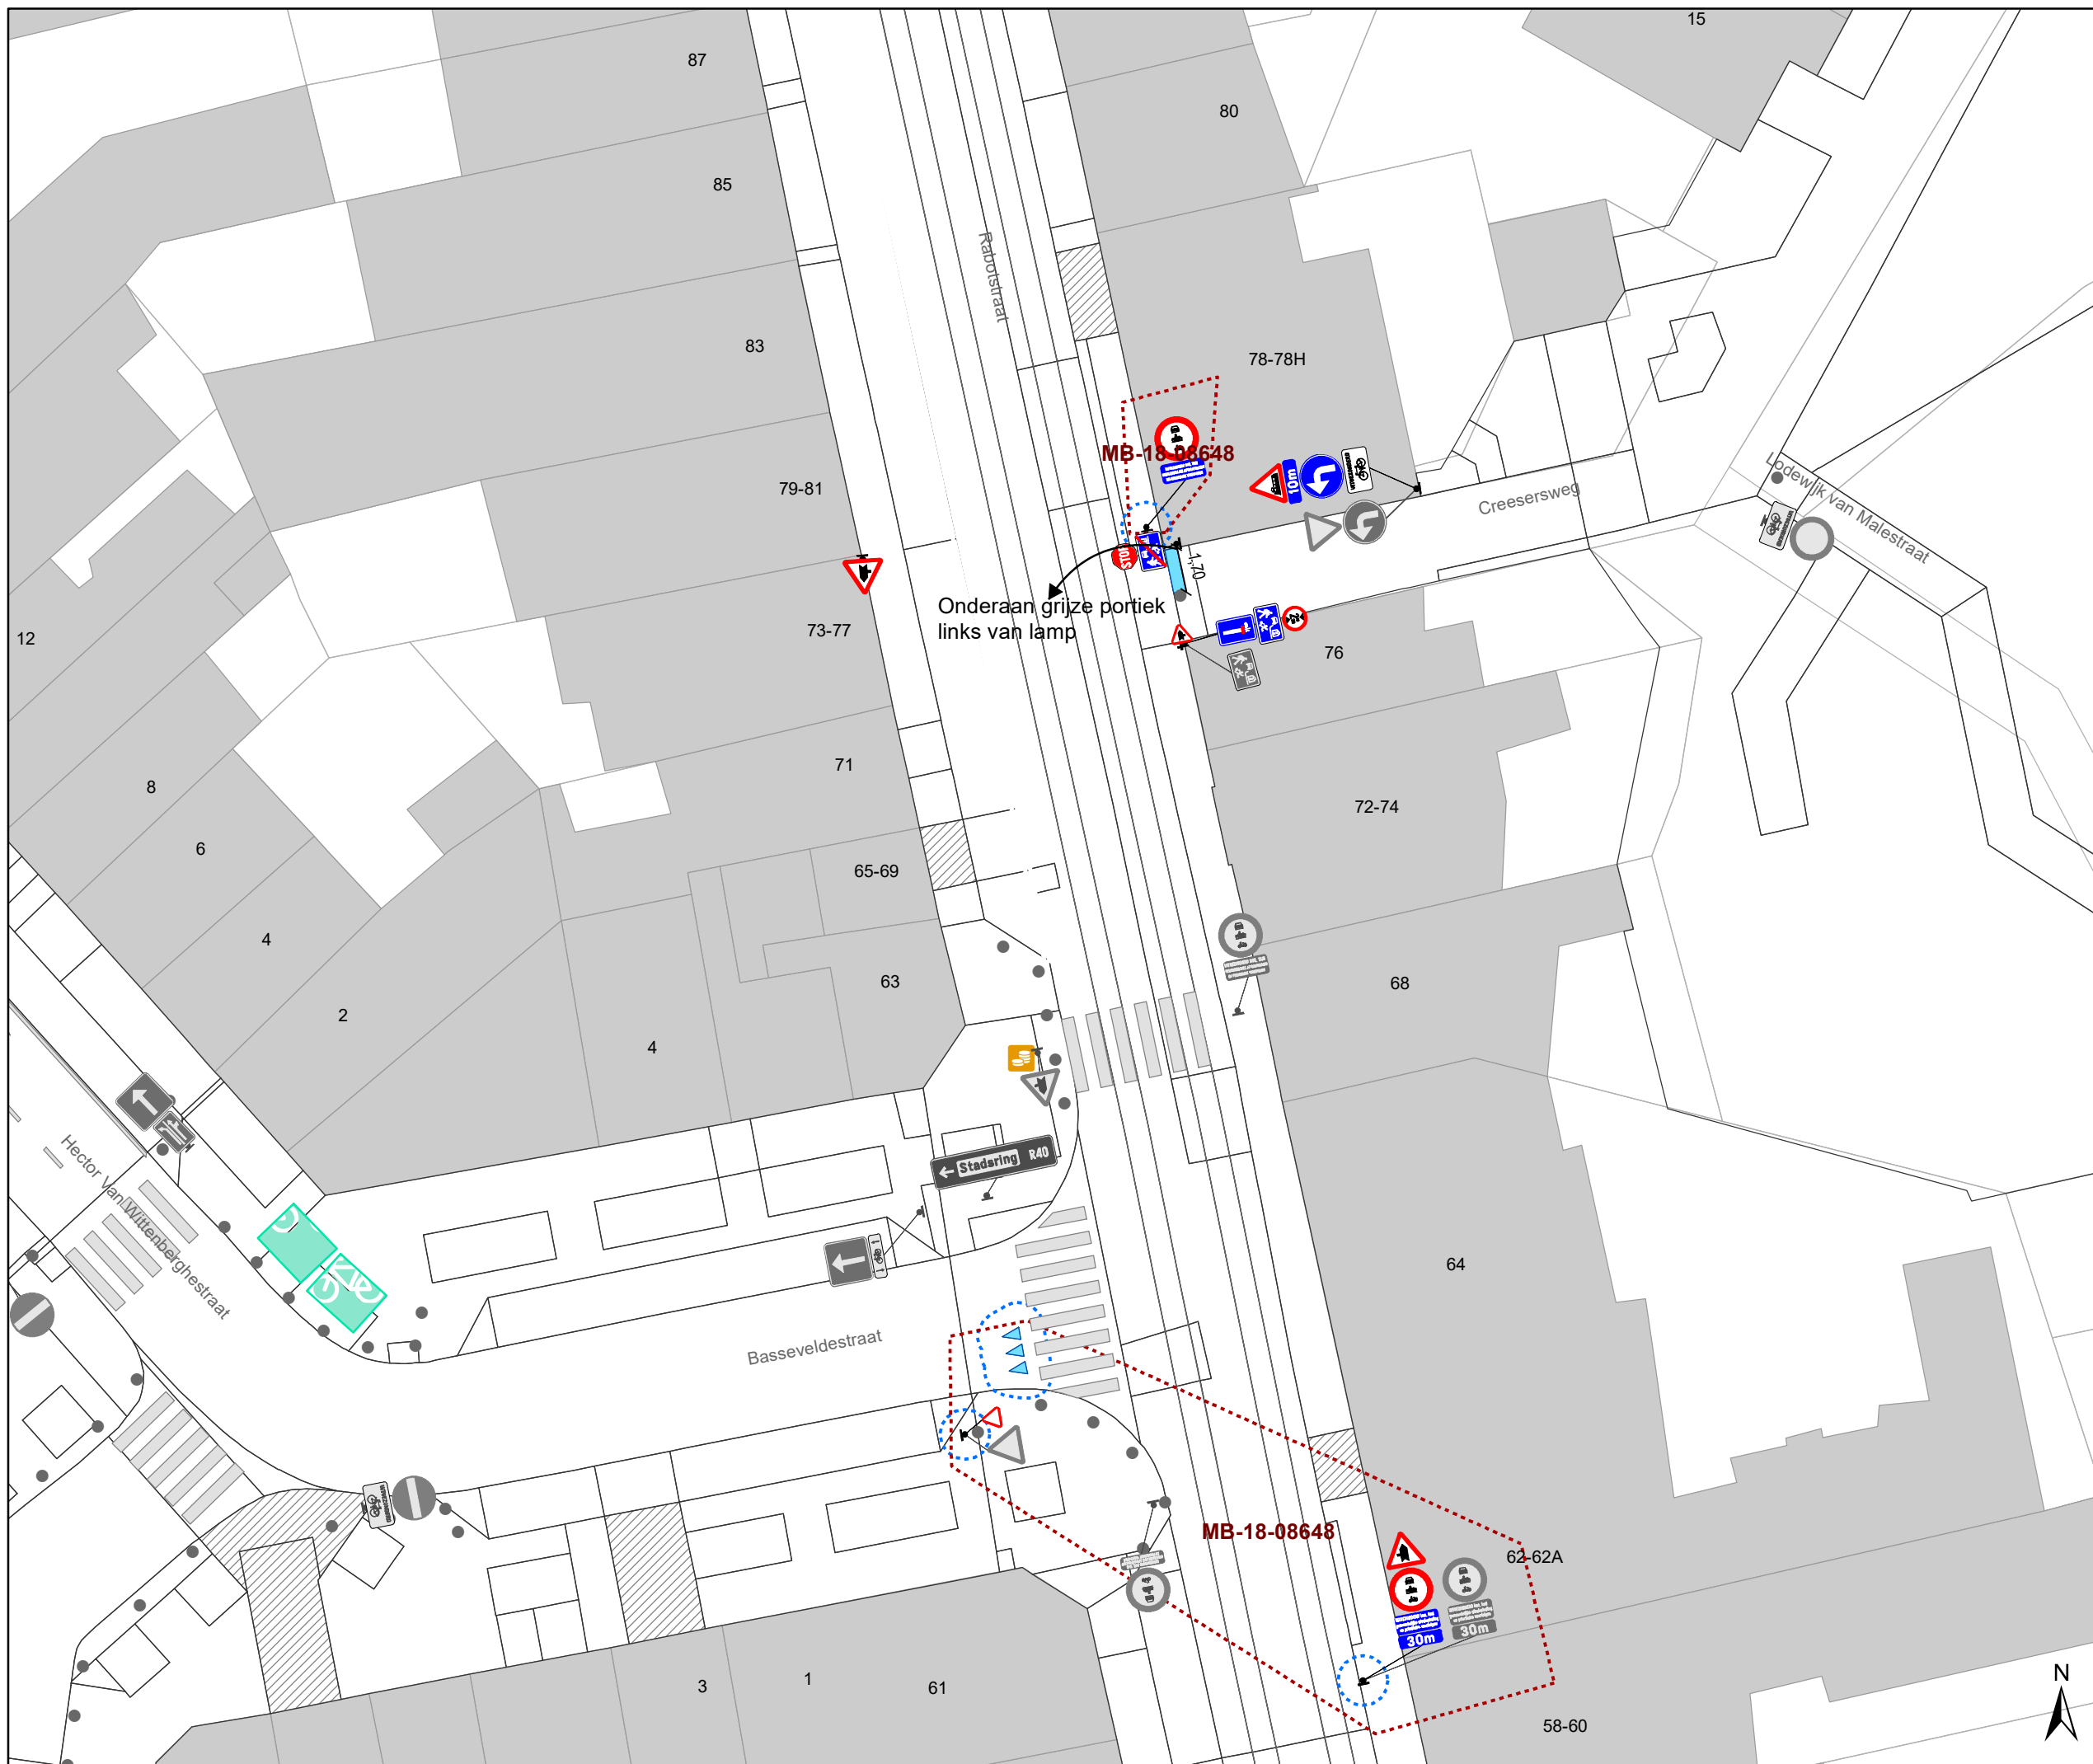

Legende


- Bestaande verkeersborden
- Geplande verkeersborden
- Te verwijderen verkeersborden
- Bestaande wegmarkeringen
- Geplande wegmarkeringen
- Te verwijderen wegmarkeringen

Straatmeubilair

- Bestaand paaltjes
- Te verwijderen paaltje
- Bestaand omega-element
- Parkeerautomaat, cashless

Overige

- Ander gepland dossier (in voorbereiding bij MOBBED)
- Ander gepland dossier (ter uitvoering bij DWBW)
- Bestaande fietsenstalling
- Bestaande New-Jersey-betonblokken

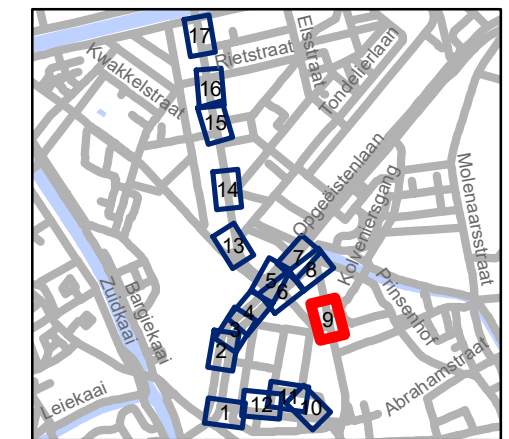


gent: Mobiliteitsbedrijf stad Gent
Verkeerstechnische taken

Begijnhoflaan Diverse


Dossiernummer P-204484


DATUM	SCHAAL	PLAN	P FORMAAT
8/04/2021	1/250	9/17	A3



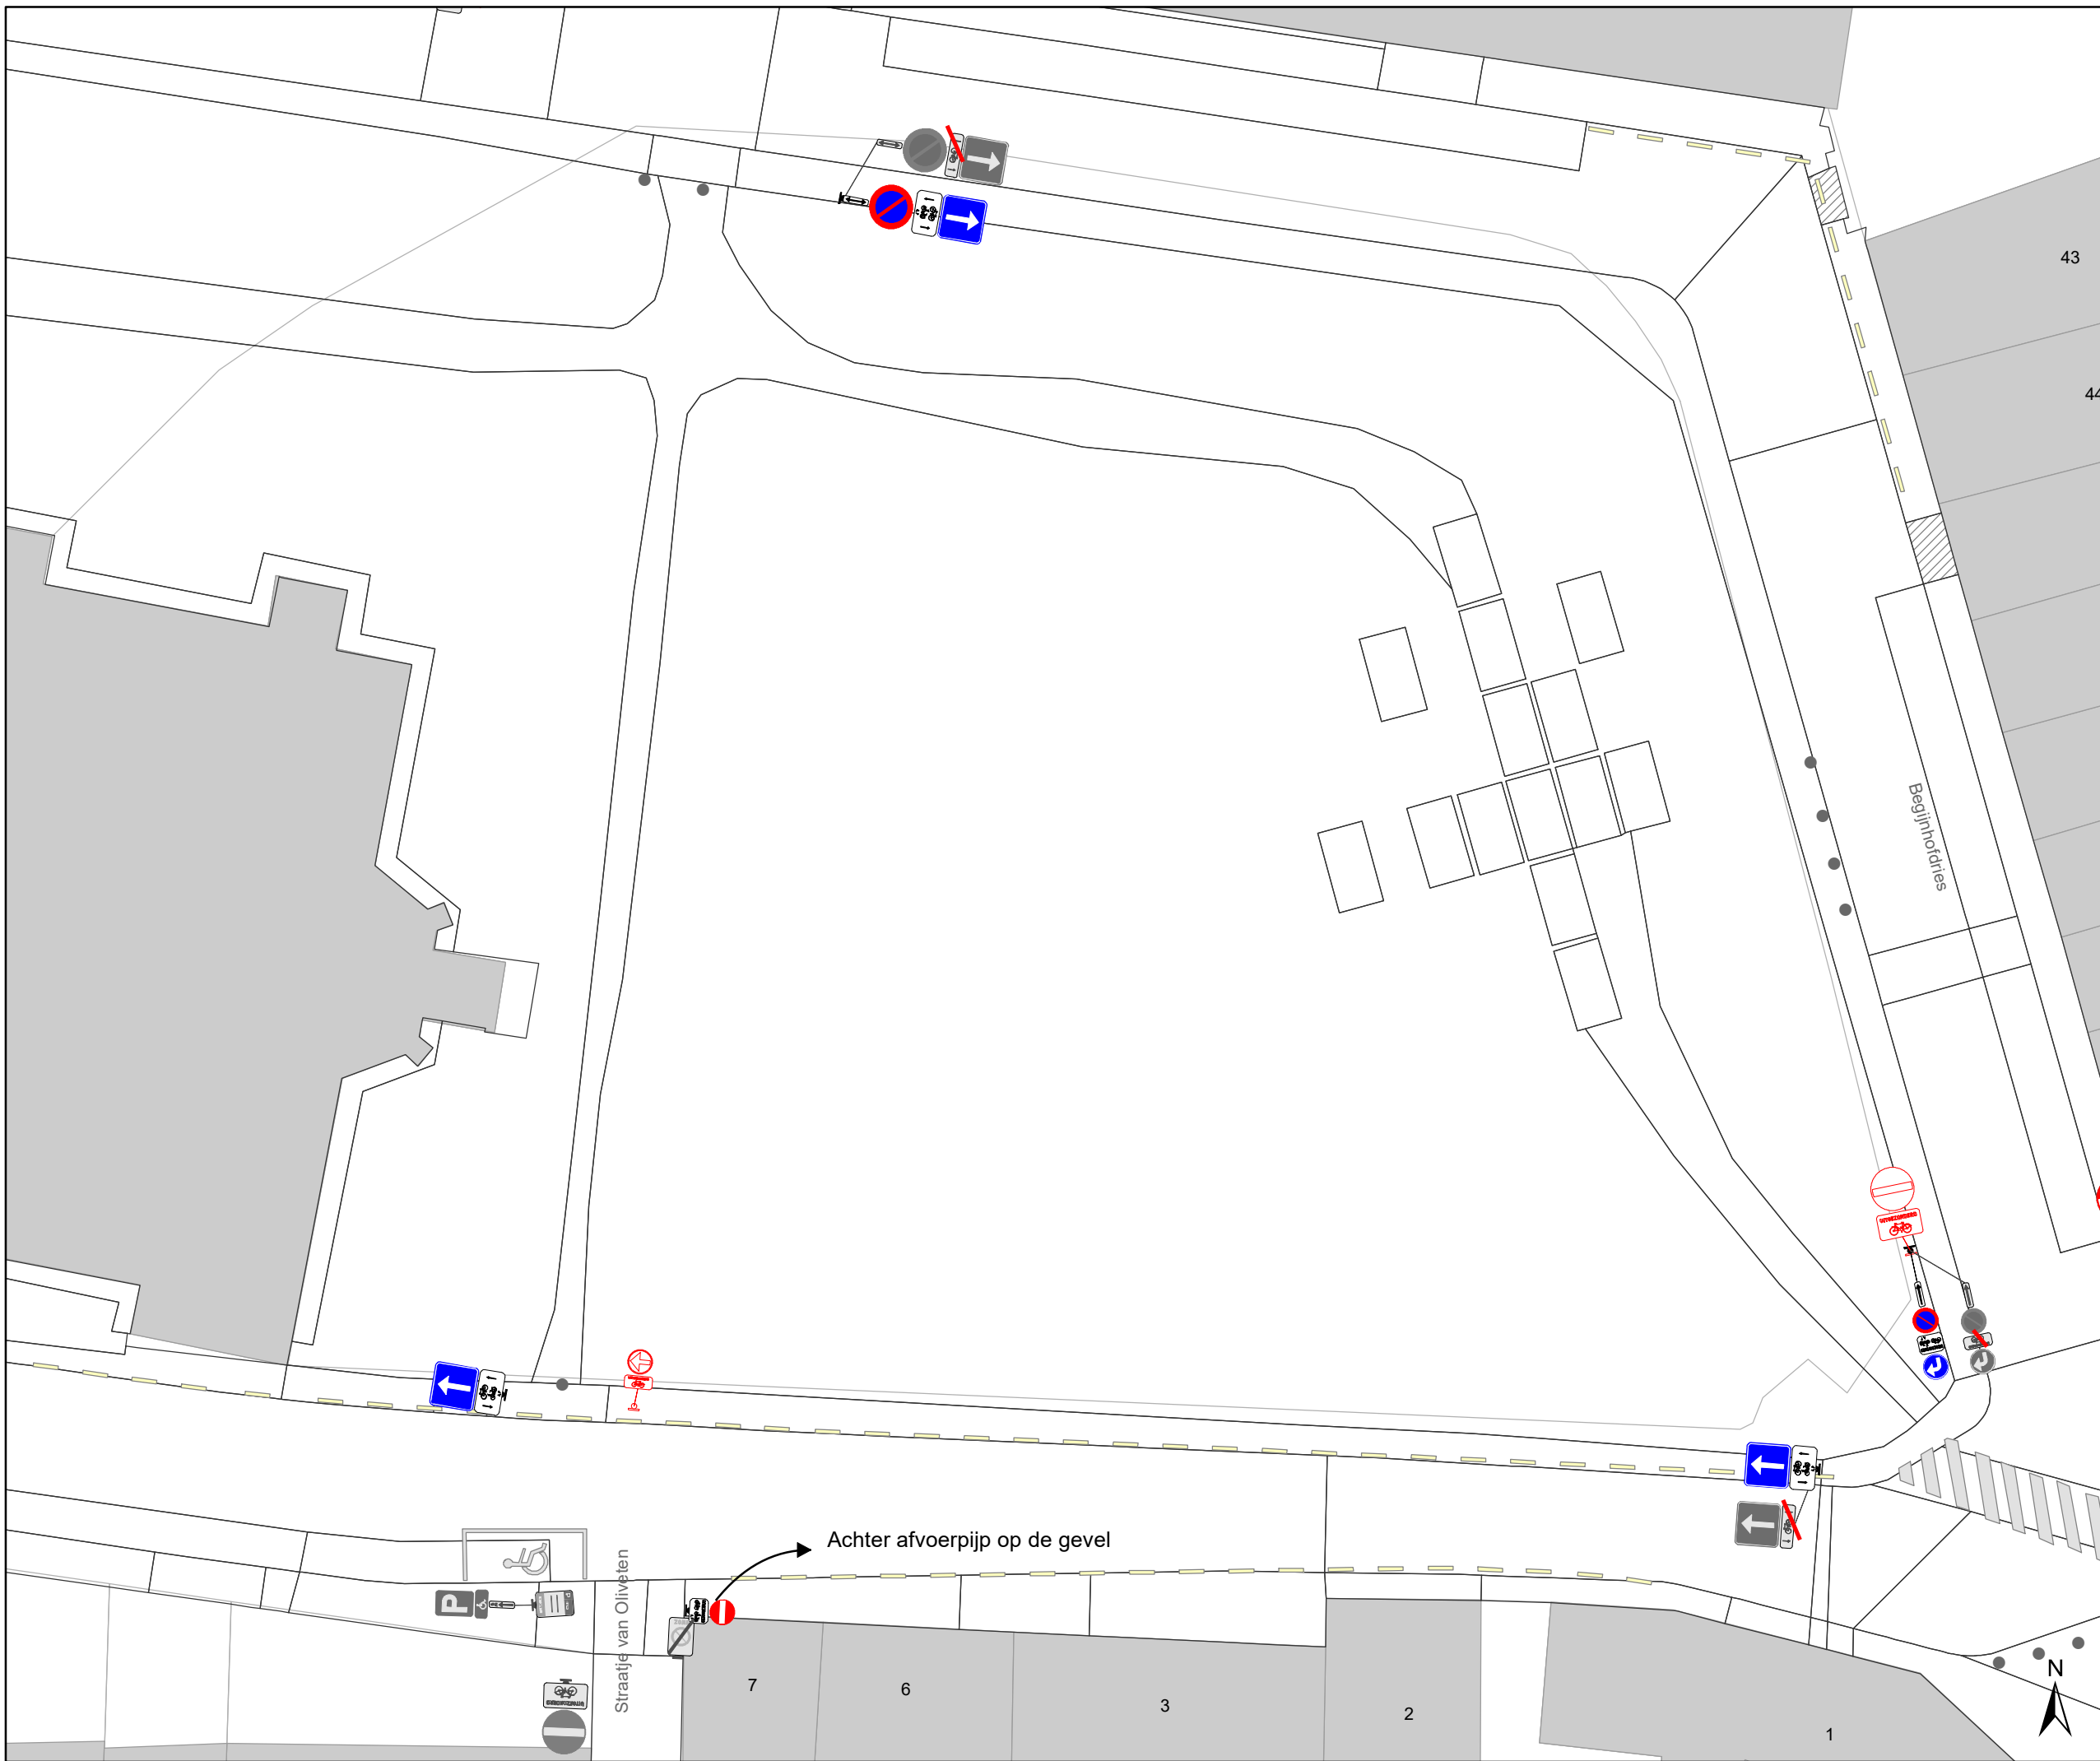

Legende

-  Bestaande verkeersborden
-  Geplande verkeersborden
-  Te verwijderen verkeersborden
-  Bestaande wegmarkeringen
-  Geplande wegmarkeringen
-  Te verwijderen wegmarkeringen
- Straatmeubilair**
-  Bestaand paaltjes
-  Te verwijderen paaltje
-  Bestaand omega-element
-  Parkeerautomaat, cashless
- Overige**
-  Ander gepland dossier (in voorbereiding bij MOBBED)
-  Ander gepland dossier (ter uitvoering bij DWBW)
-  Bestaande fietsenstalling
-  Bestaande New-Jersey-betonblokken

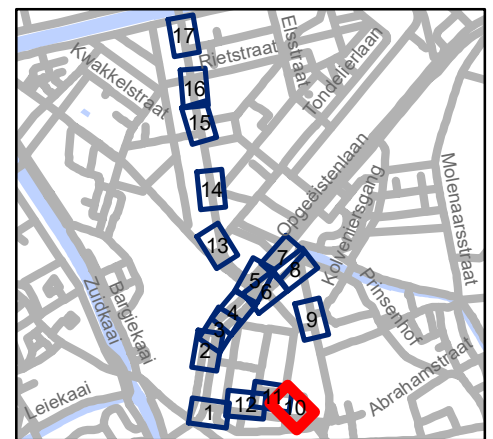


gent: Mobiliteitsbedrijf stad Gent
Verkeerstechnische taken


**Begijnhoflaan
Diverse**


Dossiernummer P-204484

DATUM	SCHAAL	PLAN	P FORMAAT
8/04/2021	1/250	10/17	A3

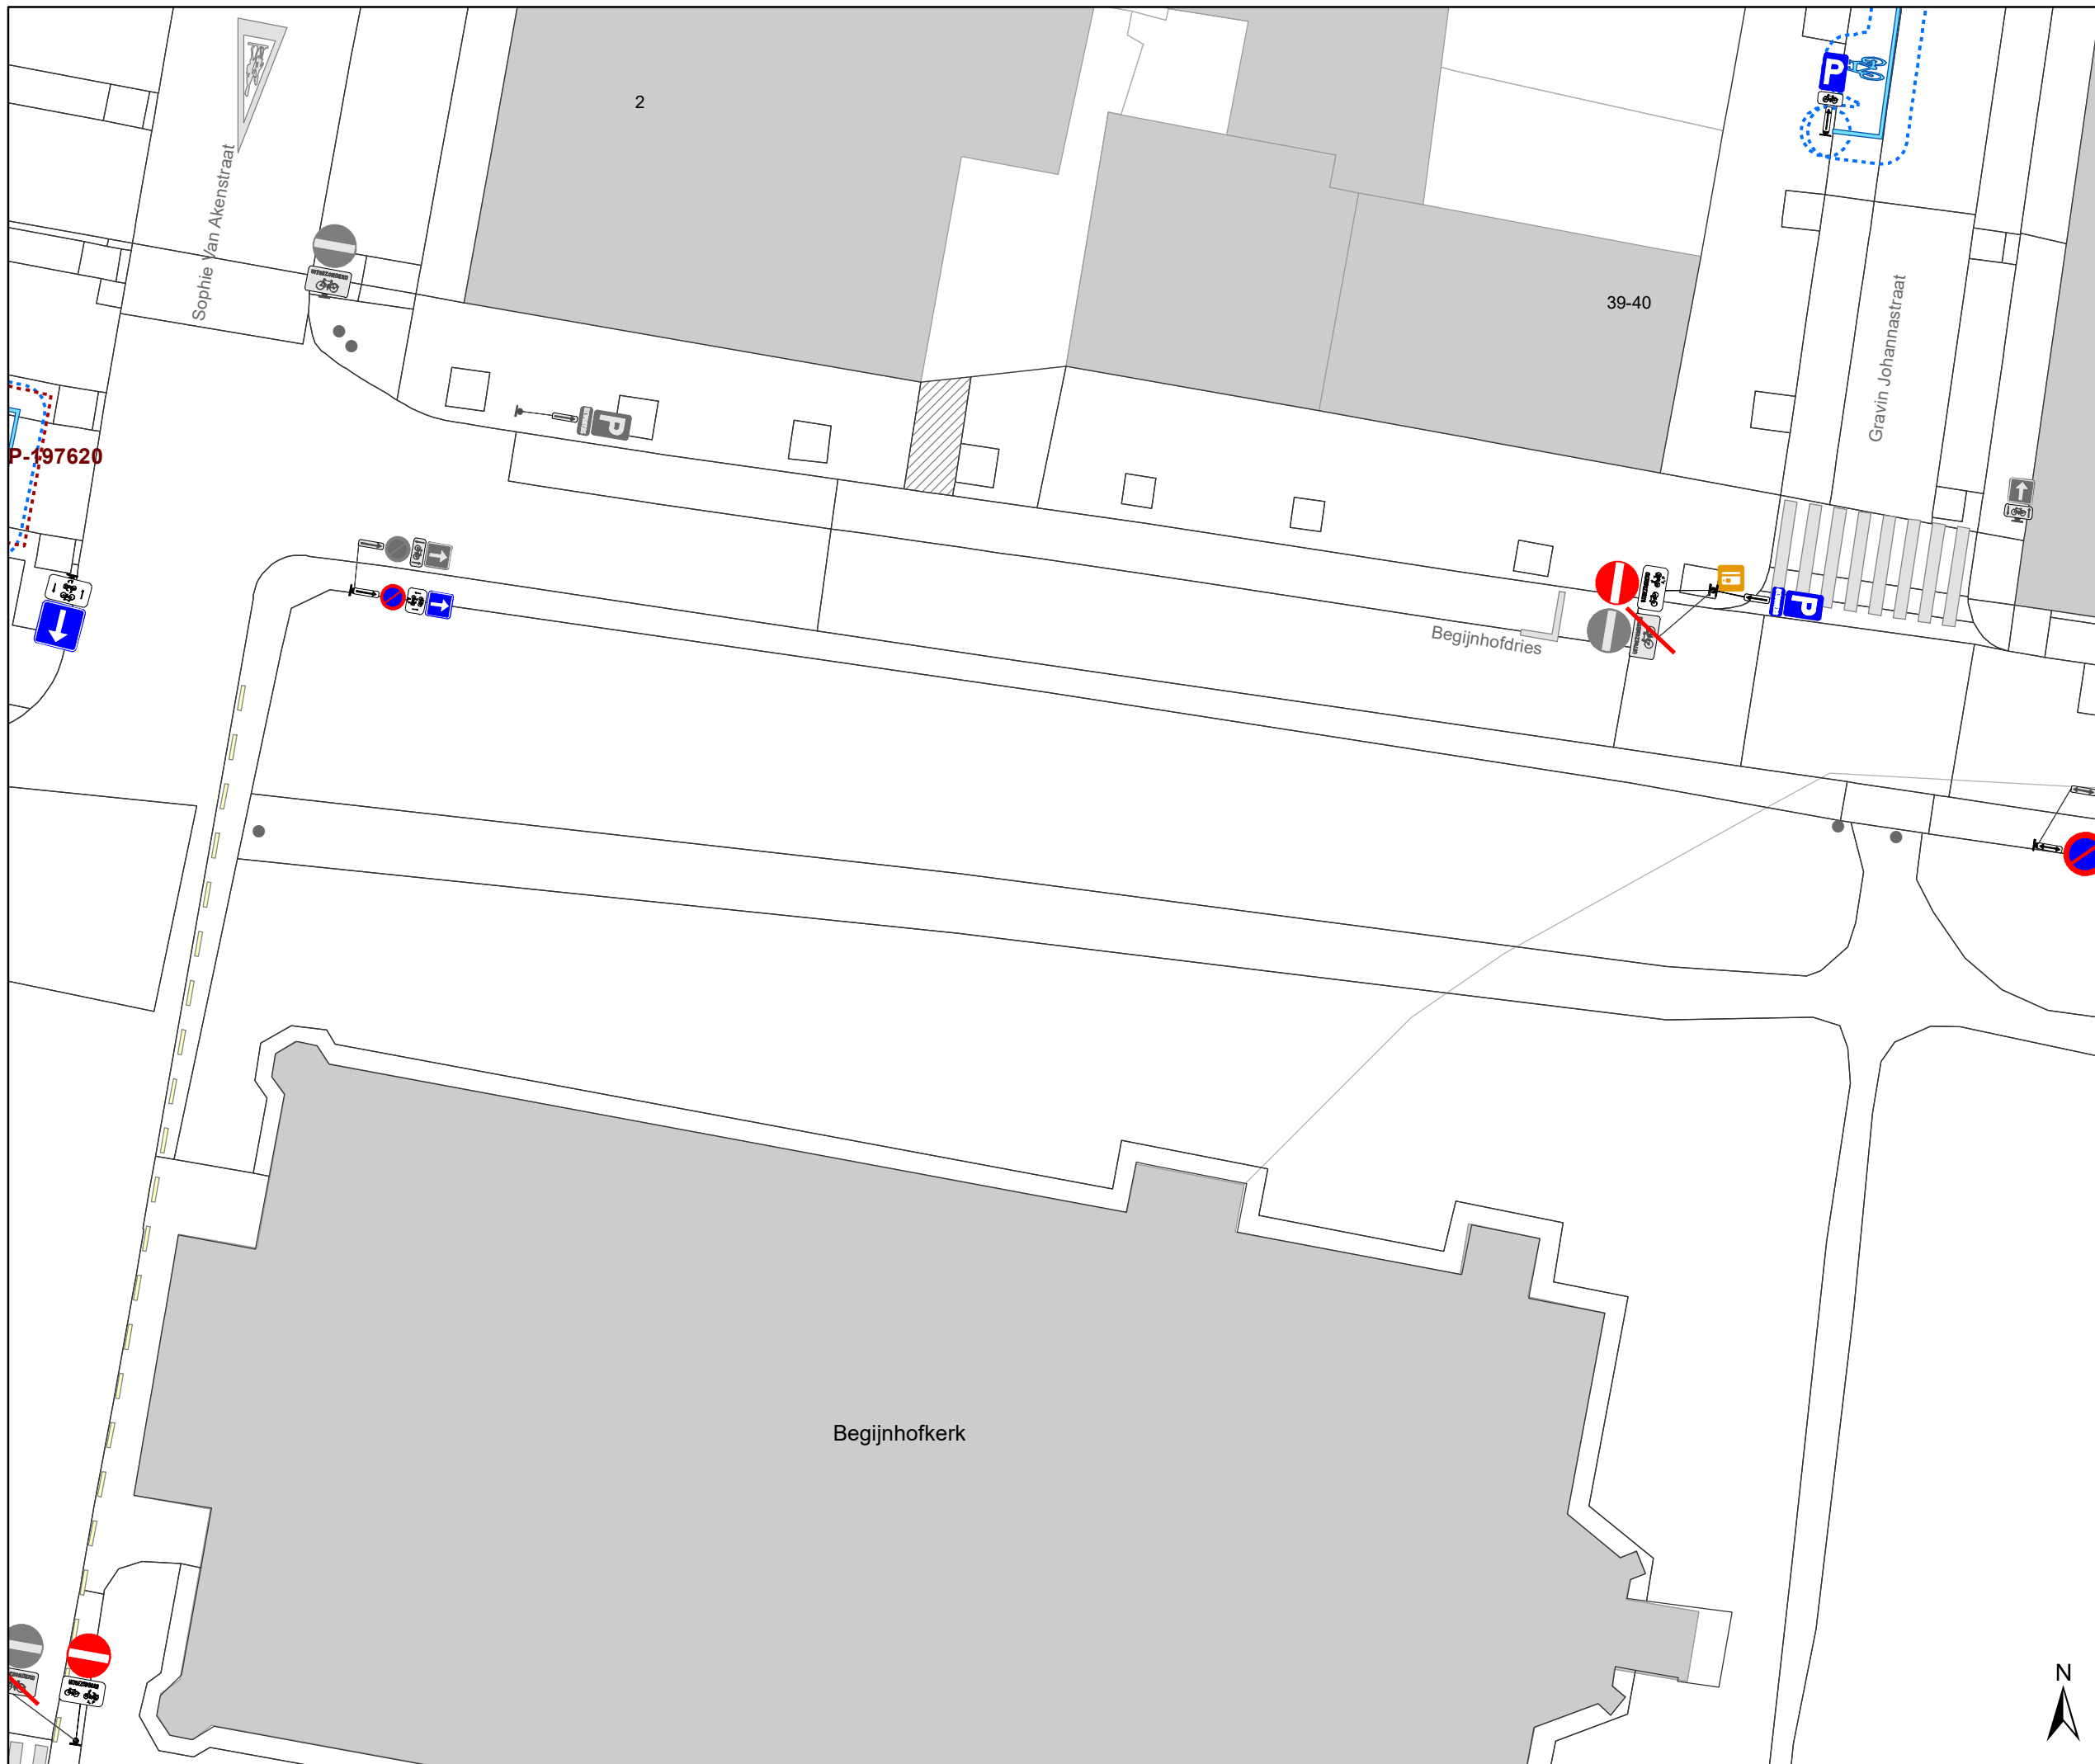

Legende

-  Bestaande verkeersborden
-  Geplande verkeersborden
-   Te verwijderen verkeersborden
-  Bestaande wegmarkeringen
-  Geplande wegmarkeringen
-  Te verwijderen wegmarkeringen
-
- Straatmeubilair**
-  Bestaand paaltjes
-  Te verwijderen paaltje
-  Bestaand omega-element
-  Parkeerautomaat, cashless
-
- Overige**
-  Ander gepland dossier (in voorbereiding bij MOBBED)
-  Ander gepland dossier (ter uitvoering bij DWBW)
-
-  Bestaande fietsenstalling
-  Bestaande New-Jersey-betonblokken

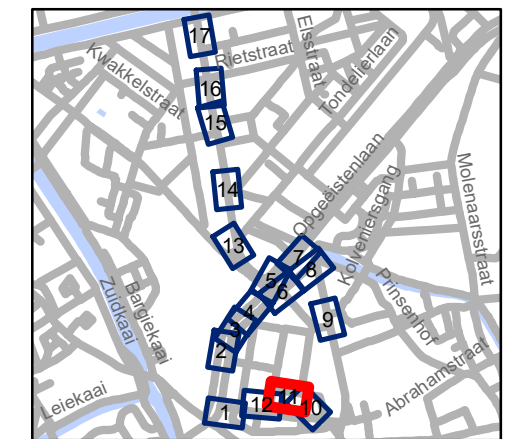


gent: Mobiliteitsbedrijf stad Gent
Verkeerstechnische taken


Begijnhoflaan Diverse

Dossiernummer P-204484

DATUM	SCHAAL	PLAN	P FORMAAT
8/04/2021	1/250	11/17	A3

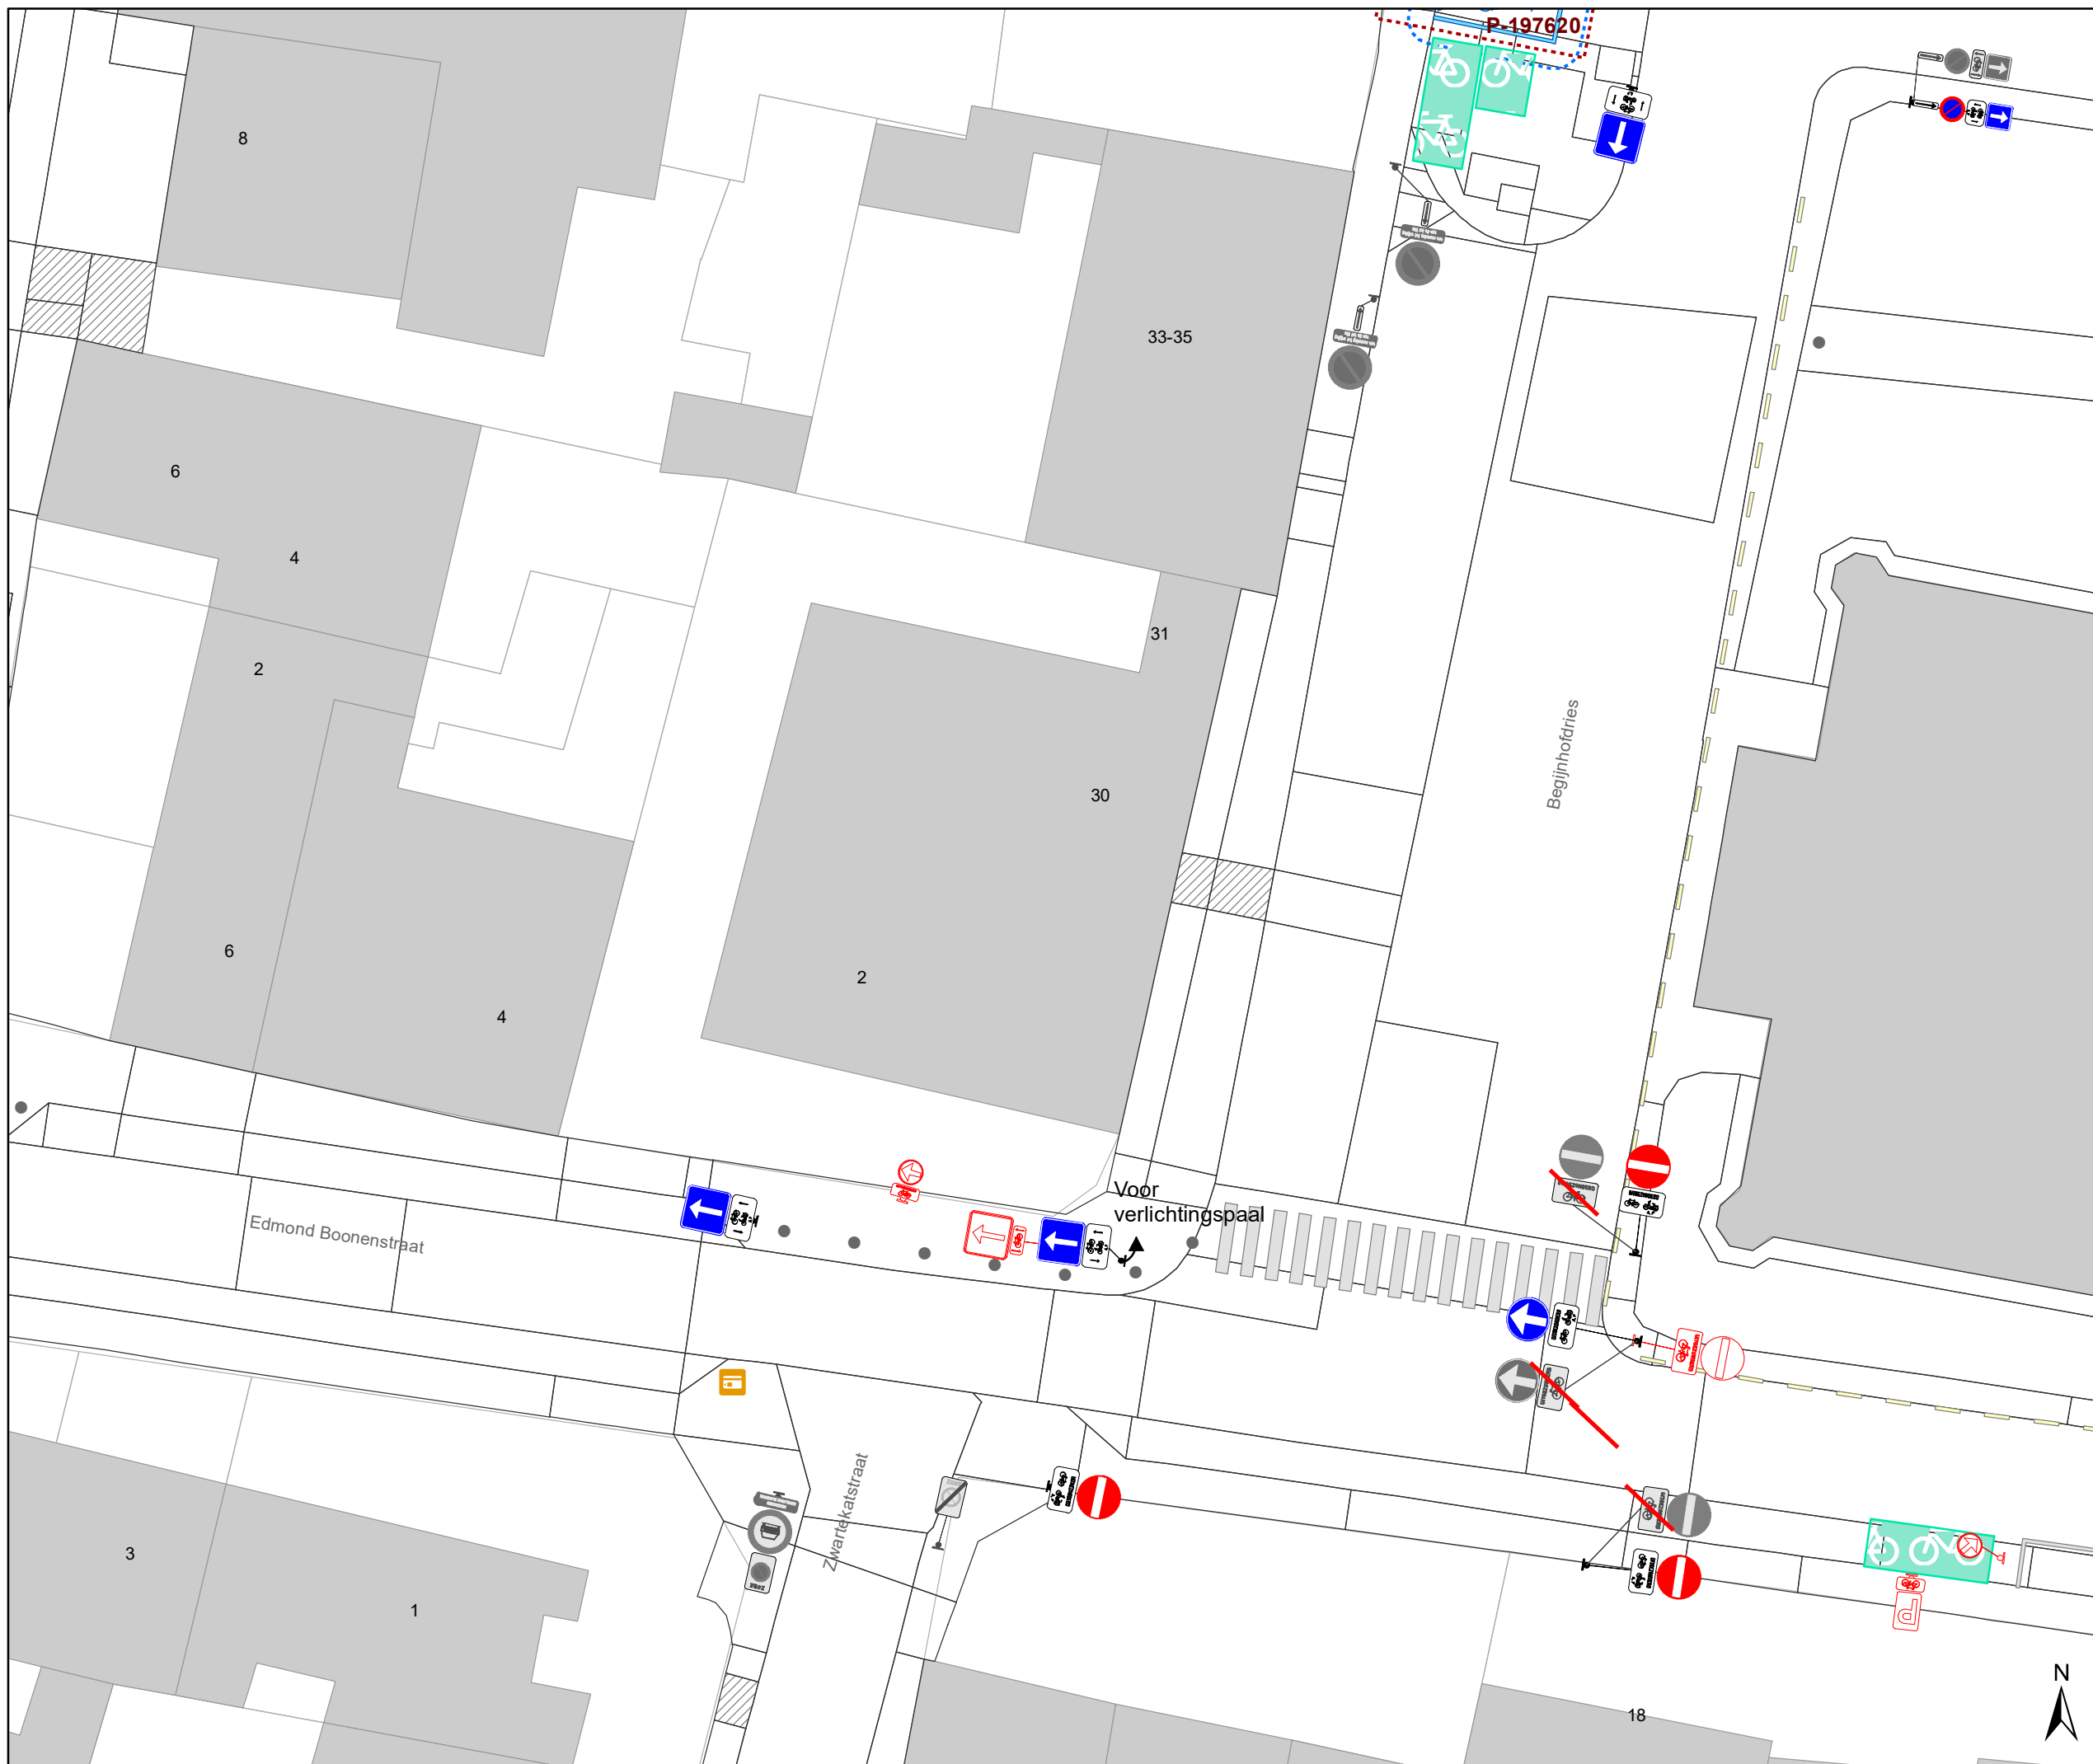

- ### Legende
- Bestaande verkeersborden
 - Geplande verkeersborden
 - Te verwijderen verkeersborden
 - Bestaande wegmarkeringen
 - Geplande wegmarkeringen
 - Te verwijderen wegmarkeringen
- ### Straatmeubilair
- Bestaand paaltjes
 - Te verwijderen paaltje
 - Bestaand omega-element
 - Parkeerautomaat, cashless
- ### Overige
- Ander gepland dossier (in voorbereiding bij MOBBED)
 - Ander gepland dossier (ter uitvoering bij DWBW)
 - Bestaande fietsenstalling
 - Bestaande New-Jersey-betonblokken

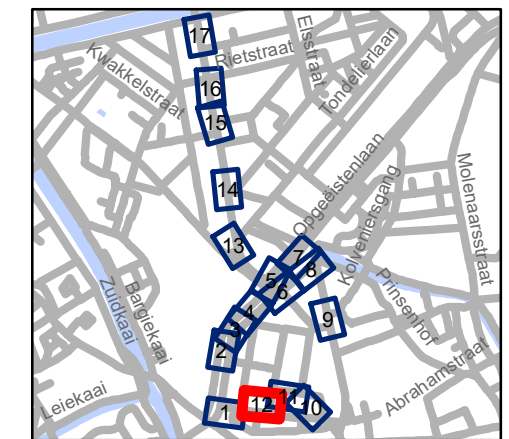


gent: Mobiliteitsbedrijf stad Gent
Verkeerstechnische taken

**Begijnhoflaan
Diverse**

Dossiernummer P-204484

DATUM	SCHAAL	PLAN	P FORMAAT
8/04/2021	1/250	12/17	A3

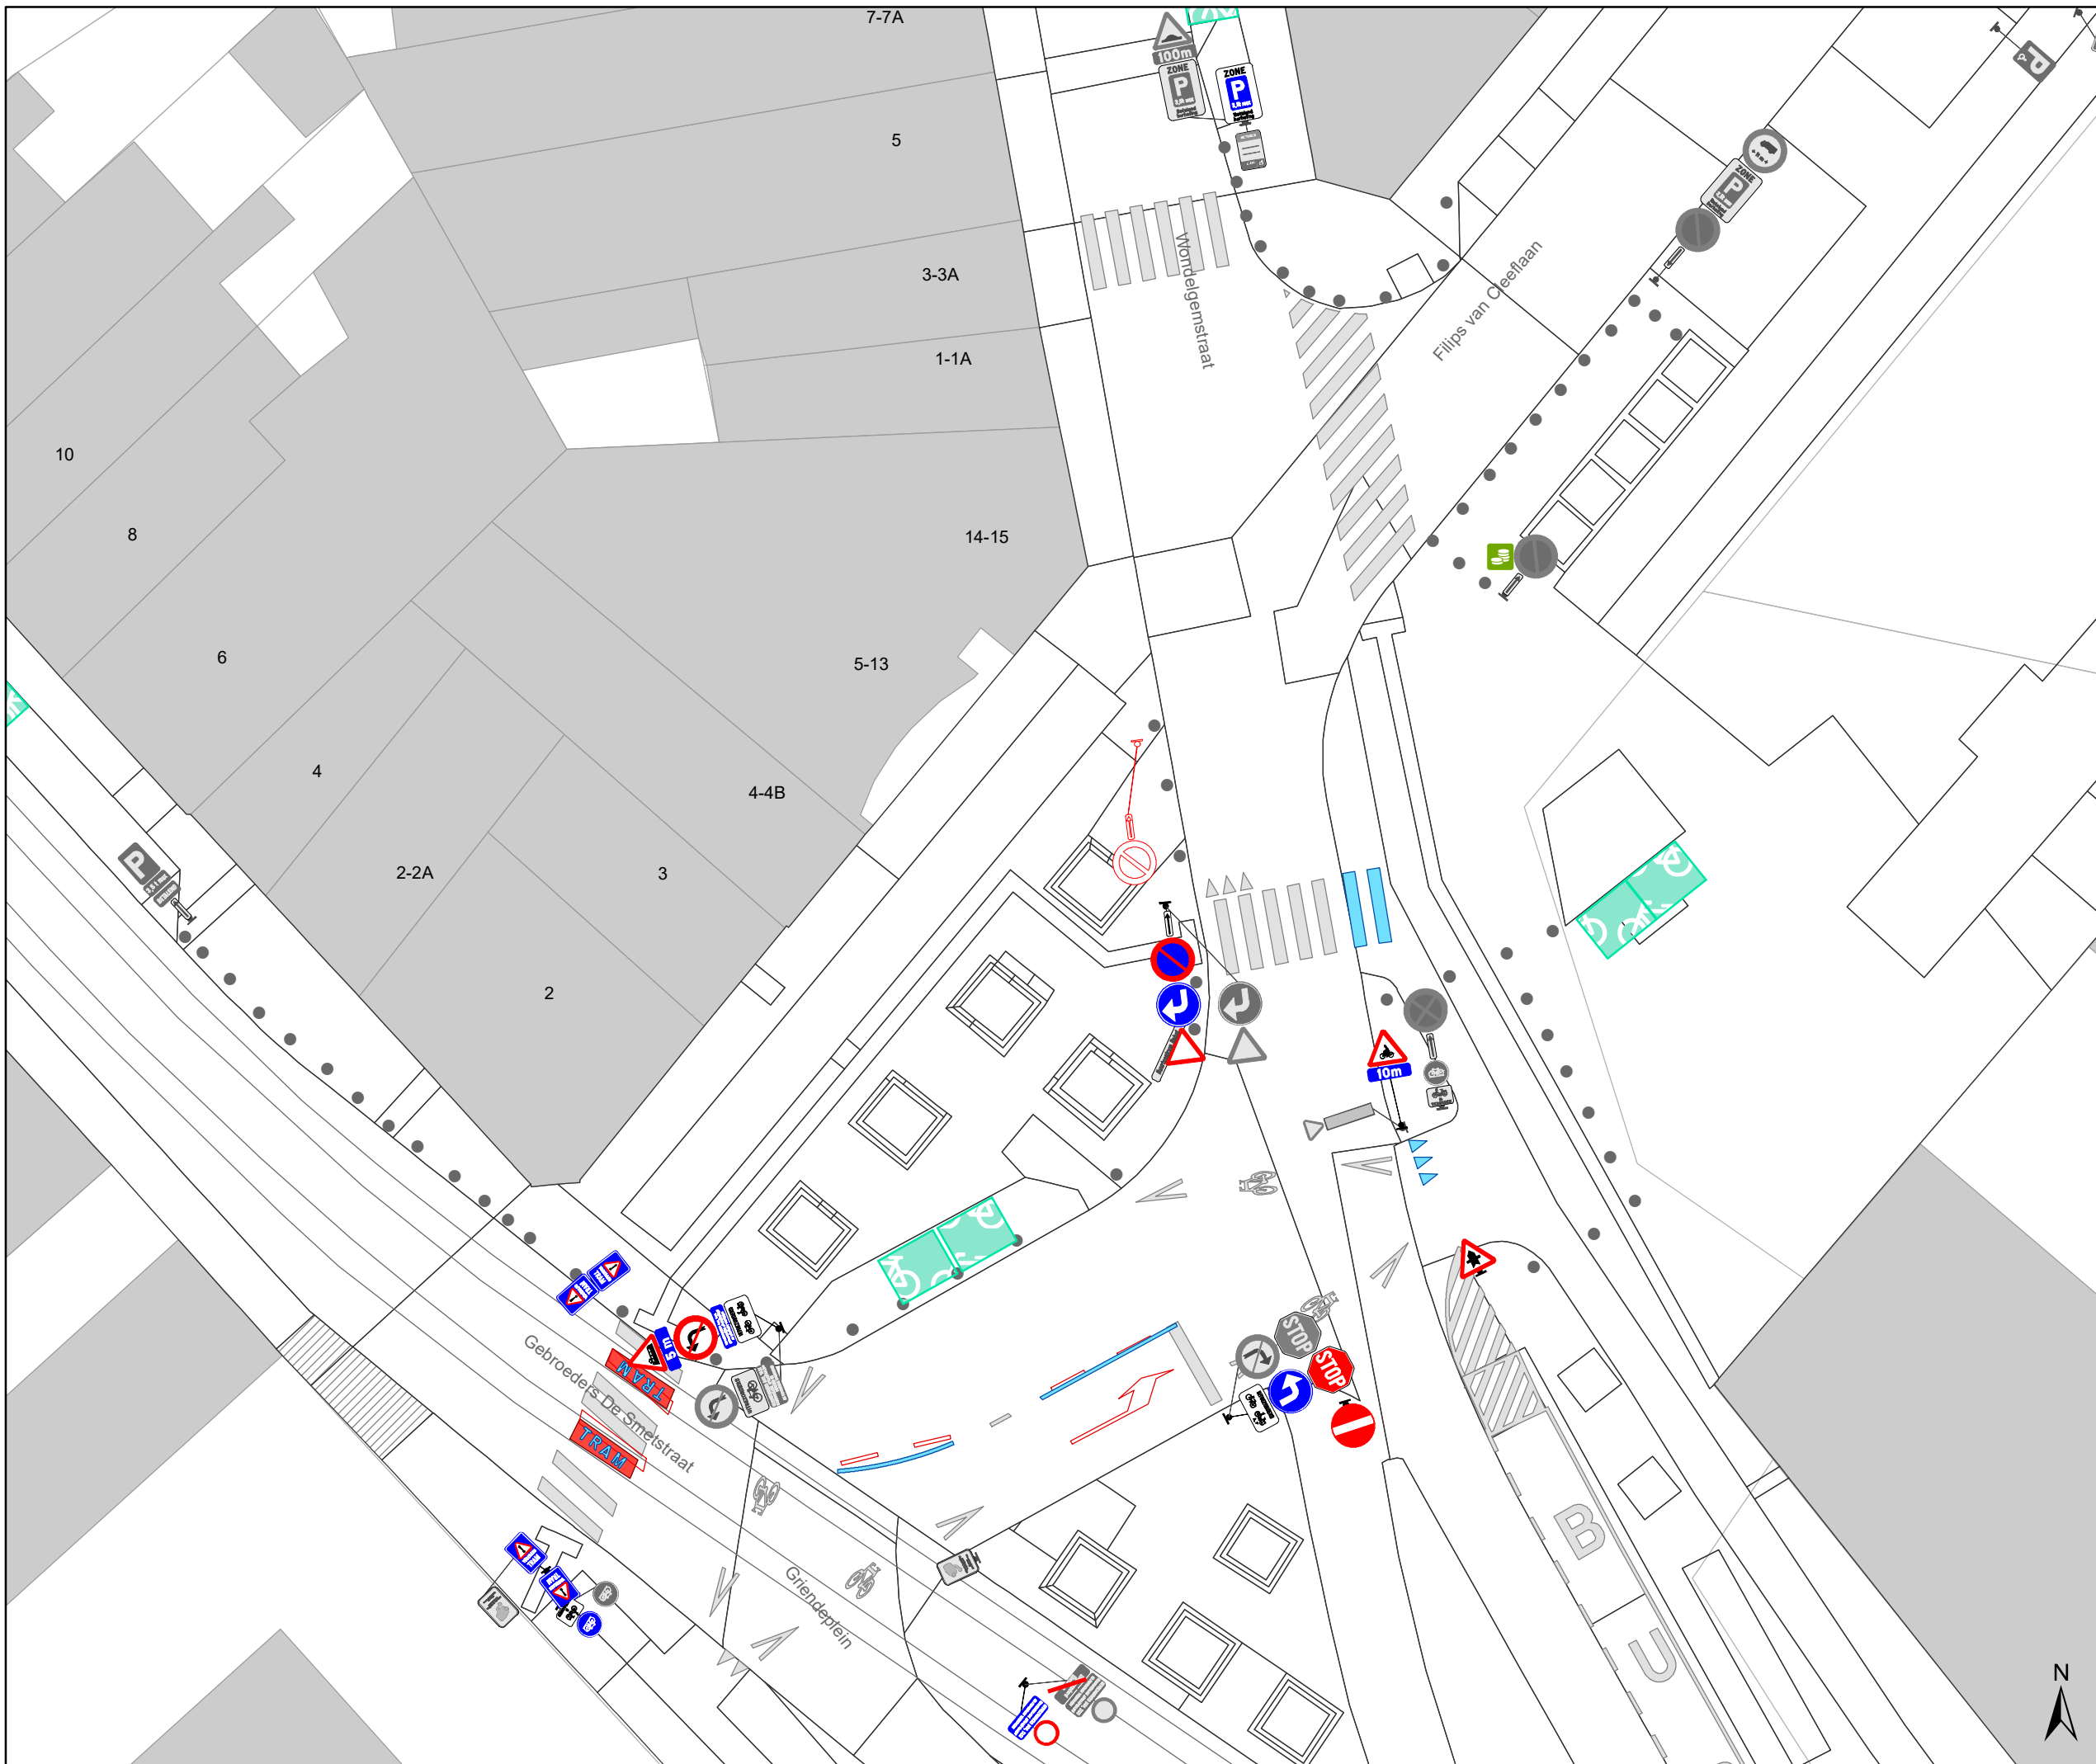

Legende


- Bestaande verkeersborden
- Geplande verkeersborden
- Te verwijderen verkeersborden
- Bestaande wegmarkeringen
- Geplande wegmarkeringen
- Te verwijderen wegmarkeringen

Straatmeubilair

- Bestaand paaltjes
- Te verwijderen paaltje
- Bestaand omega-element
- Parkeerautomaat, cashless

Overige

- Ander gepland dossier (in voorbereiding bij MOBBED)
- Ander gepland dossier (ter uitvoering bij DWBW)
- Bestaande fietsenstalling
- Bestaande New-Jersey-betonblokken

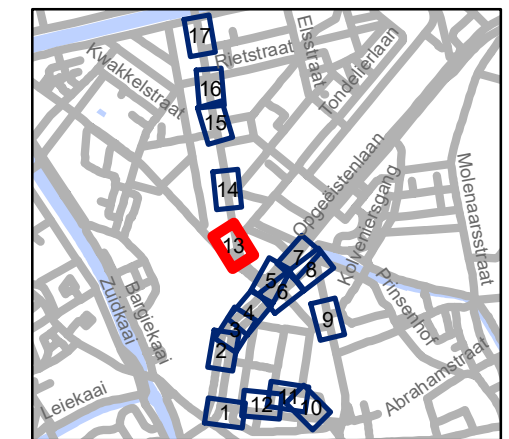


gent: Mobiliteitsbedrijf stad Gent
Verkeerstechnische taken

Begijnhoflaan Diverse




Dossinummer P-204484


DATUM	SCHAAL	PLAN	P FORMAAT
8/04/2021	1/250	13/17	A3

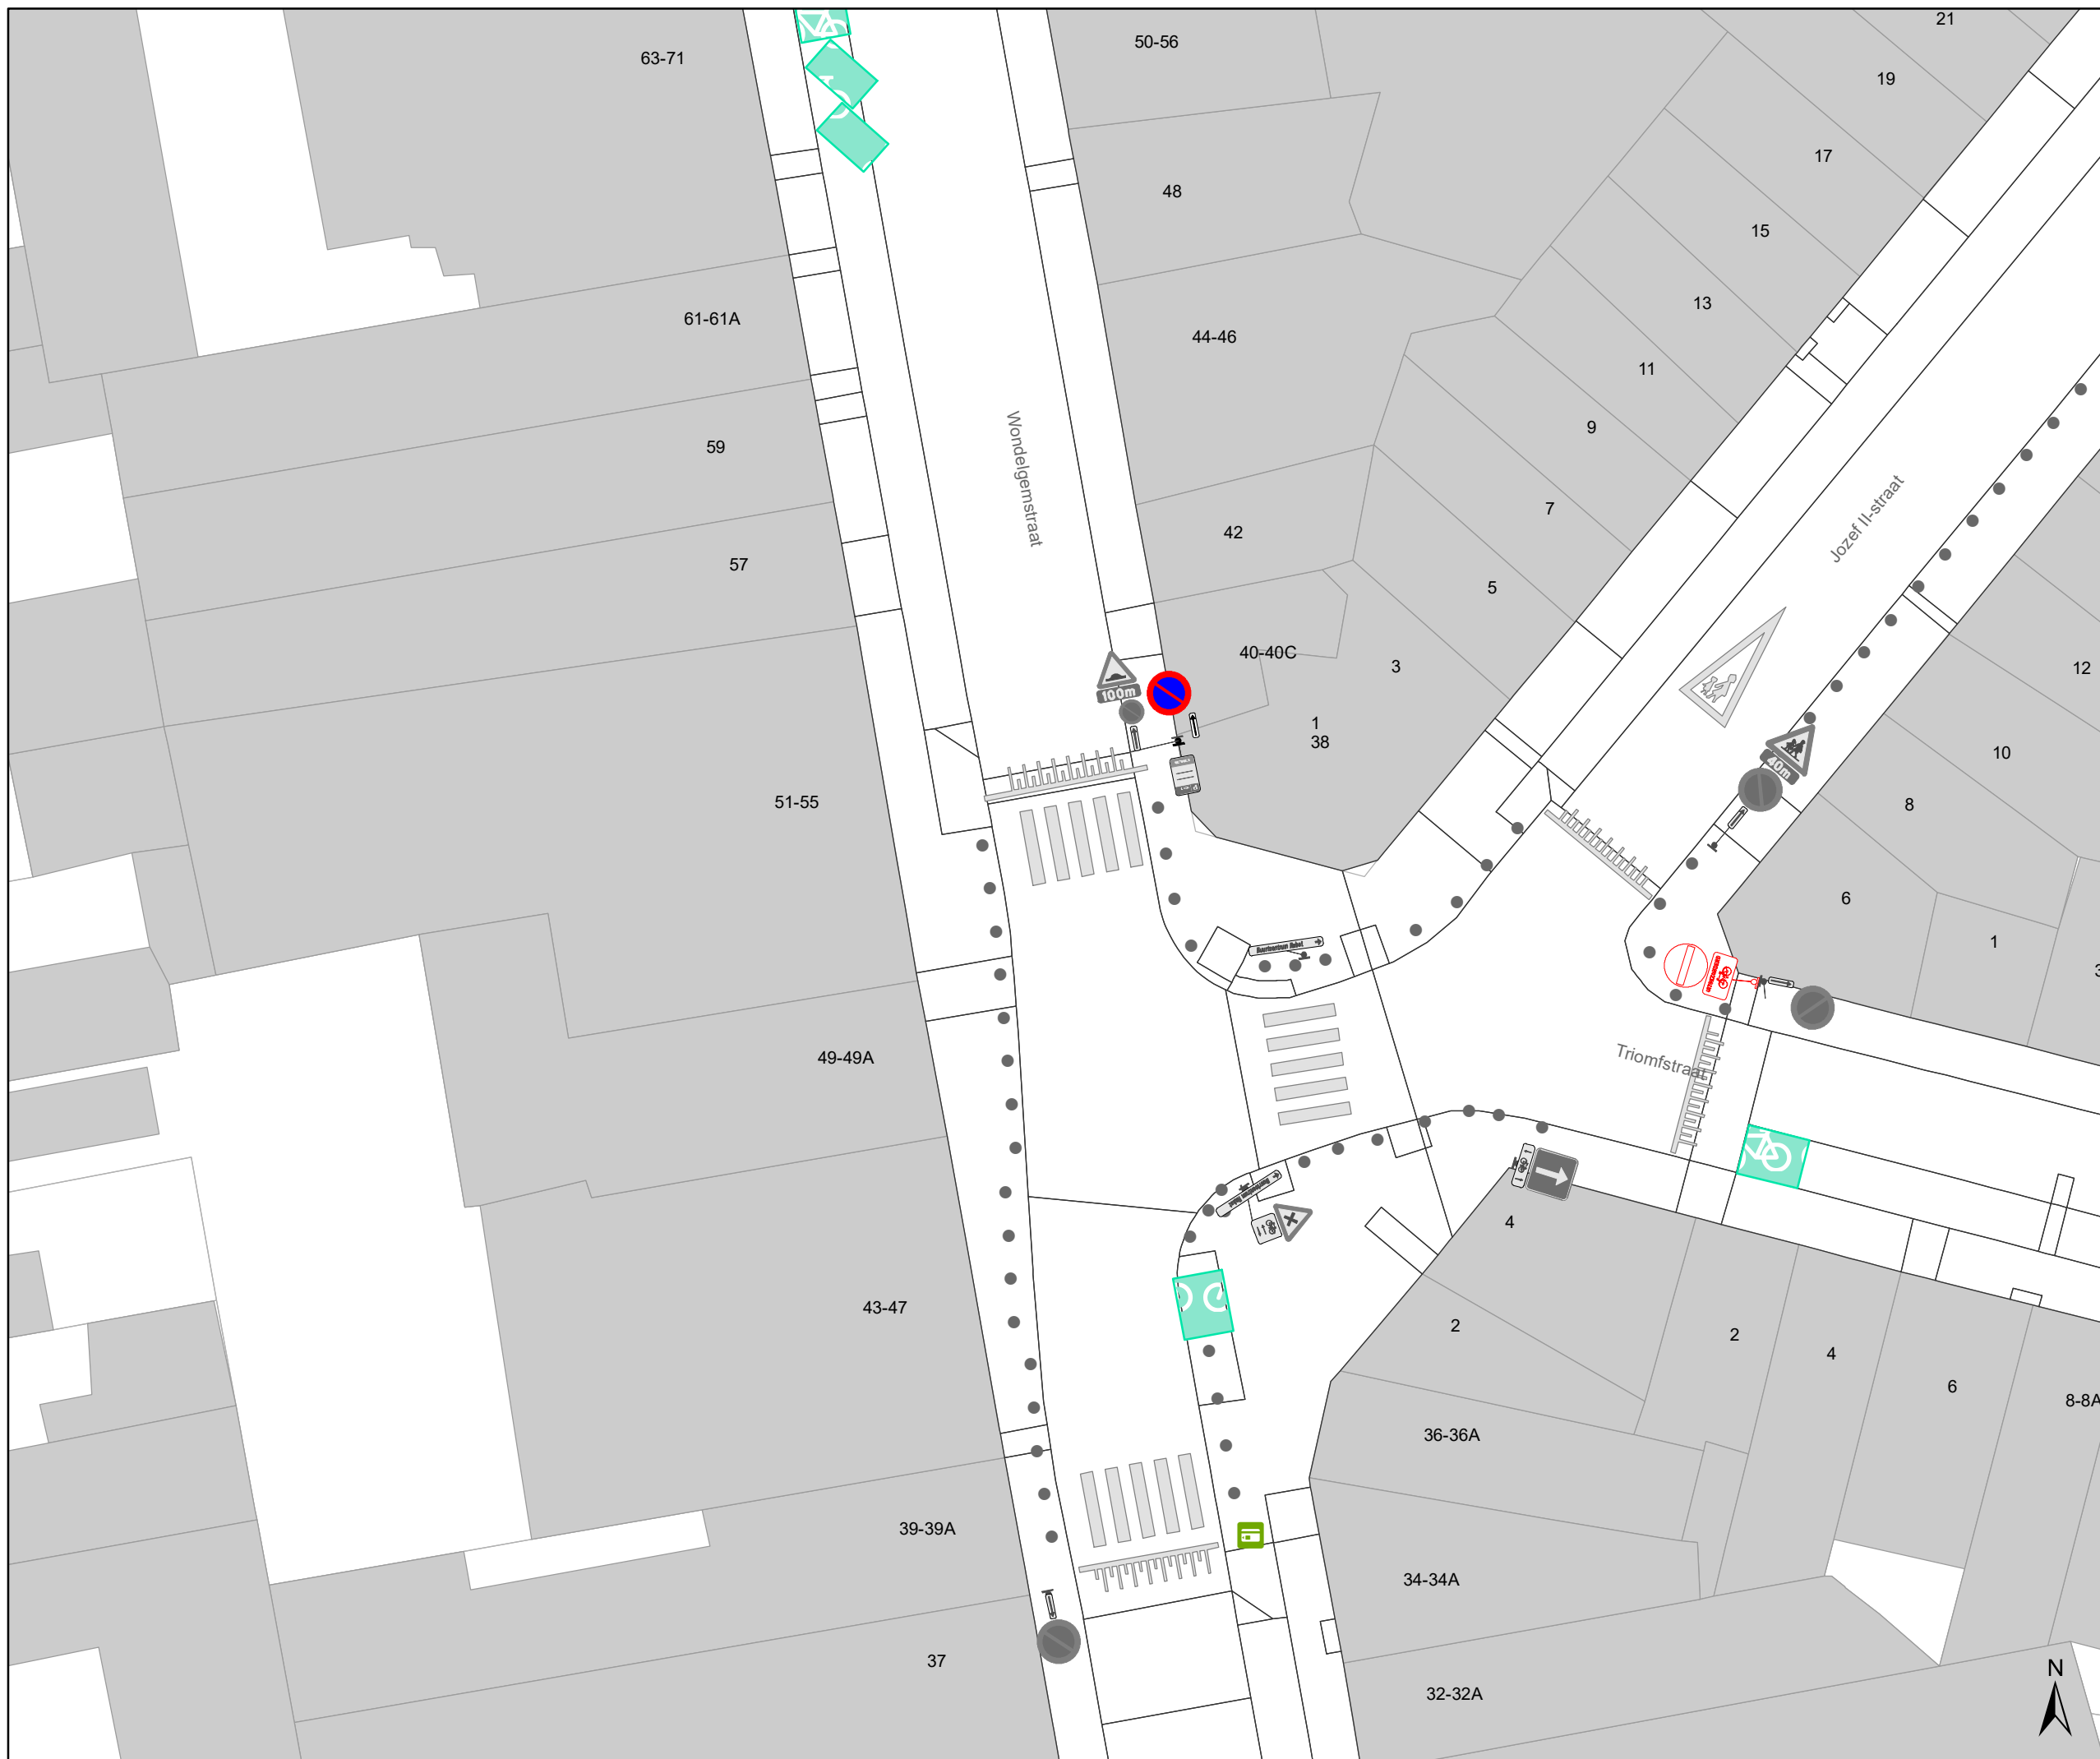



Legende

-  Bestaande verkeersborden
-  Geplande verkeersborden
-  Te verwijderen verkeersborden
-  Bestaande wegmarkeringen
-  Geplande wegmarkeringen
-  Te verwijderen wegmarkeringen
- Straatmeubilair**
-  Bestaand paaltjes
-  Te verwijderen paaltje
-  Bestaand omega-element
-  Parkeerautomaat, cashless
- Overige**
-  Ander gepland dossier (in voorbereiding bij MOBBED)
-  Ander gepland dossier (ter uitvoering bij DWBW)
-  Bestaande fietsenstalling
-  Bestaande New-Jersey-betonblokken

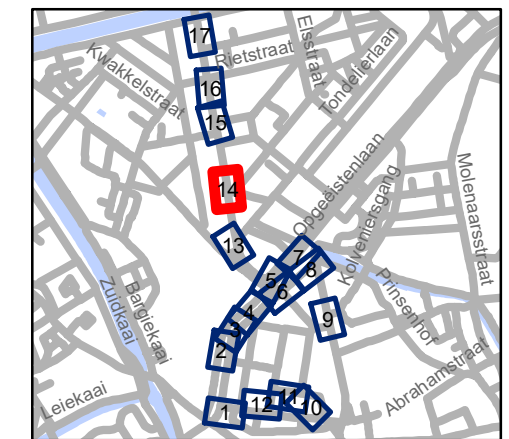

gent: Mobiliteitsbedrijf stad Gent
Verkeerstechnische taken

Begijnhoflaan Diverse




Dossiernummer P-204484




DATUM	SCHAAL	PLAN	P FORMAAT
8/04/2021	1/250	14/17	A3







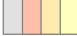

Legende





-  Bestaande verkeersborden
-  Geplande verkeersborden
-  Te verwijderen verkeersborden


-  Bestaande wegmarkeringen
-  Geplande wegmarkeringen
-  Te verwijderen wegmarkeringen

Straatmeubilair

-  Bestaand paaltjes
-  Te verwijderen paaltje
-  Bestaand omega-element
-  Parkeerautomaat, cashless

Overige

-  Ander gepland dossier (in voorbereiding bij MOBBED)
-  Ander gepland dossier (ter uitvoering bij DWBW)
-  Bestaande fietsenstalling
-  Bestaande New-Jersey-betonblokken

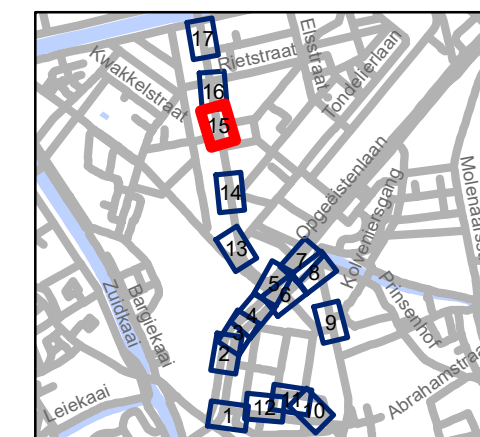

gent: Mobiliteitsbedrijf stad Gent
Verkeerstechnische taken

Begijnhoflaan Diverse

Dossinummer P-204484

DATUM	SCHAAL	PLAN	P FORMAAT
8/04/2021	1/250	15/17	A3





Legende


- Bestaande verkeersborden
- Geplande verkeersborden
- Te verwijderen verkeersborden
- Bestaande wegmarkeringen
- Geplande wegmarkeringen
- Te verwijderen wegmarkeringen

Straatmeubilair

- Bestaand paaltjes
- Te verwijderen paaltje
- Bestaand omega-element
- Parkeerautomaat, cashless

Overige

- Ander gepland dossier (in voorbereiding bij MOBBED)
- Ander gepland dossier (ter uitvoering bij DWBW)
- Bestaande fietsenstalling
- Bestaande New-Jersey-betonblokken

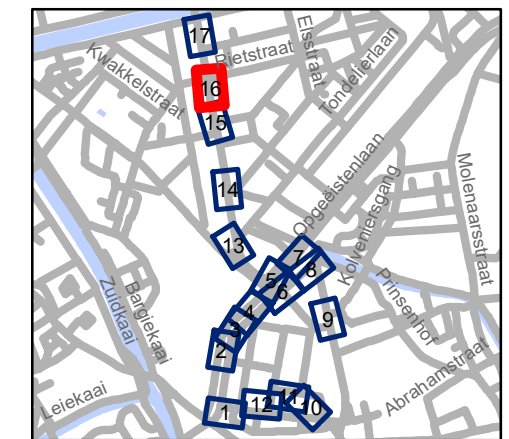


gent: Mobiliteitsbedrijf stad Gent
Verkeerstechnische taken




**Begijnhoflaan
Diverse**

Dossinummer P-204484

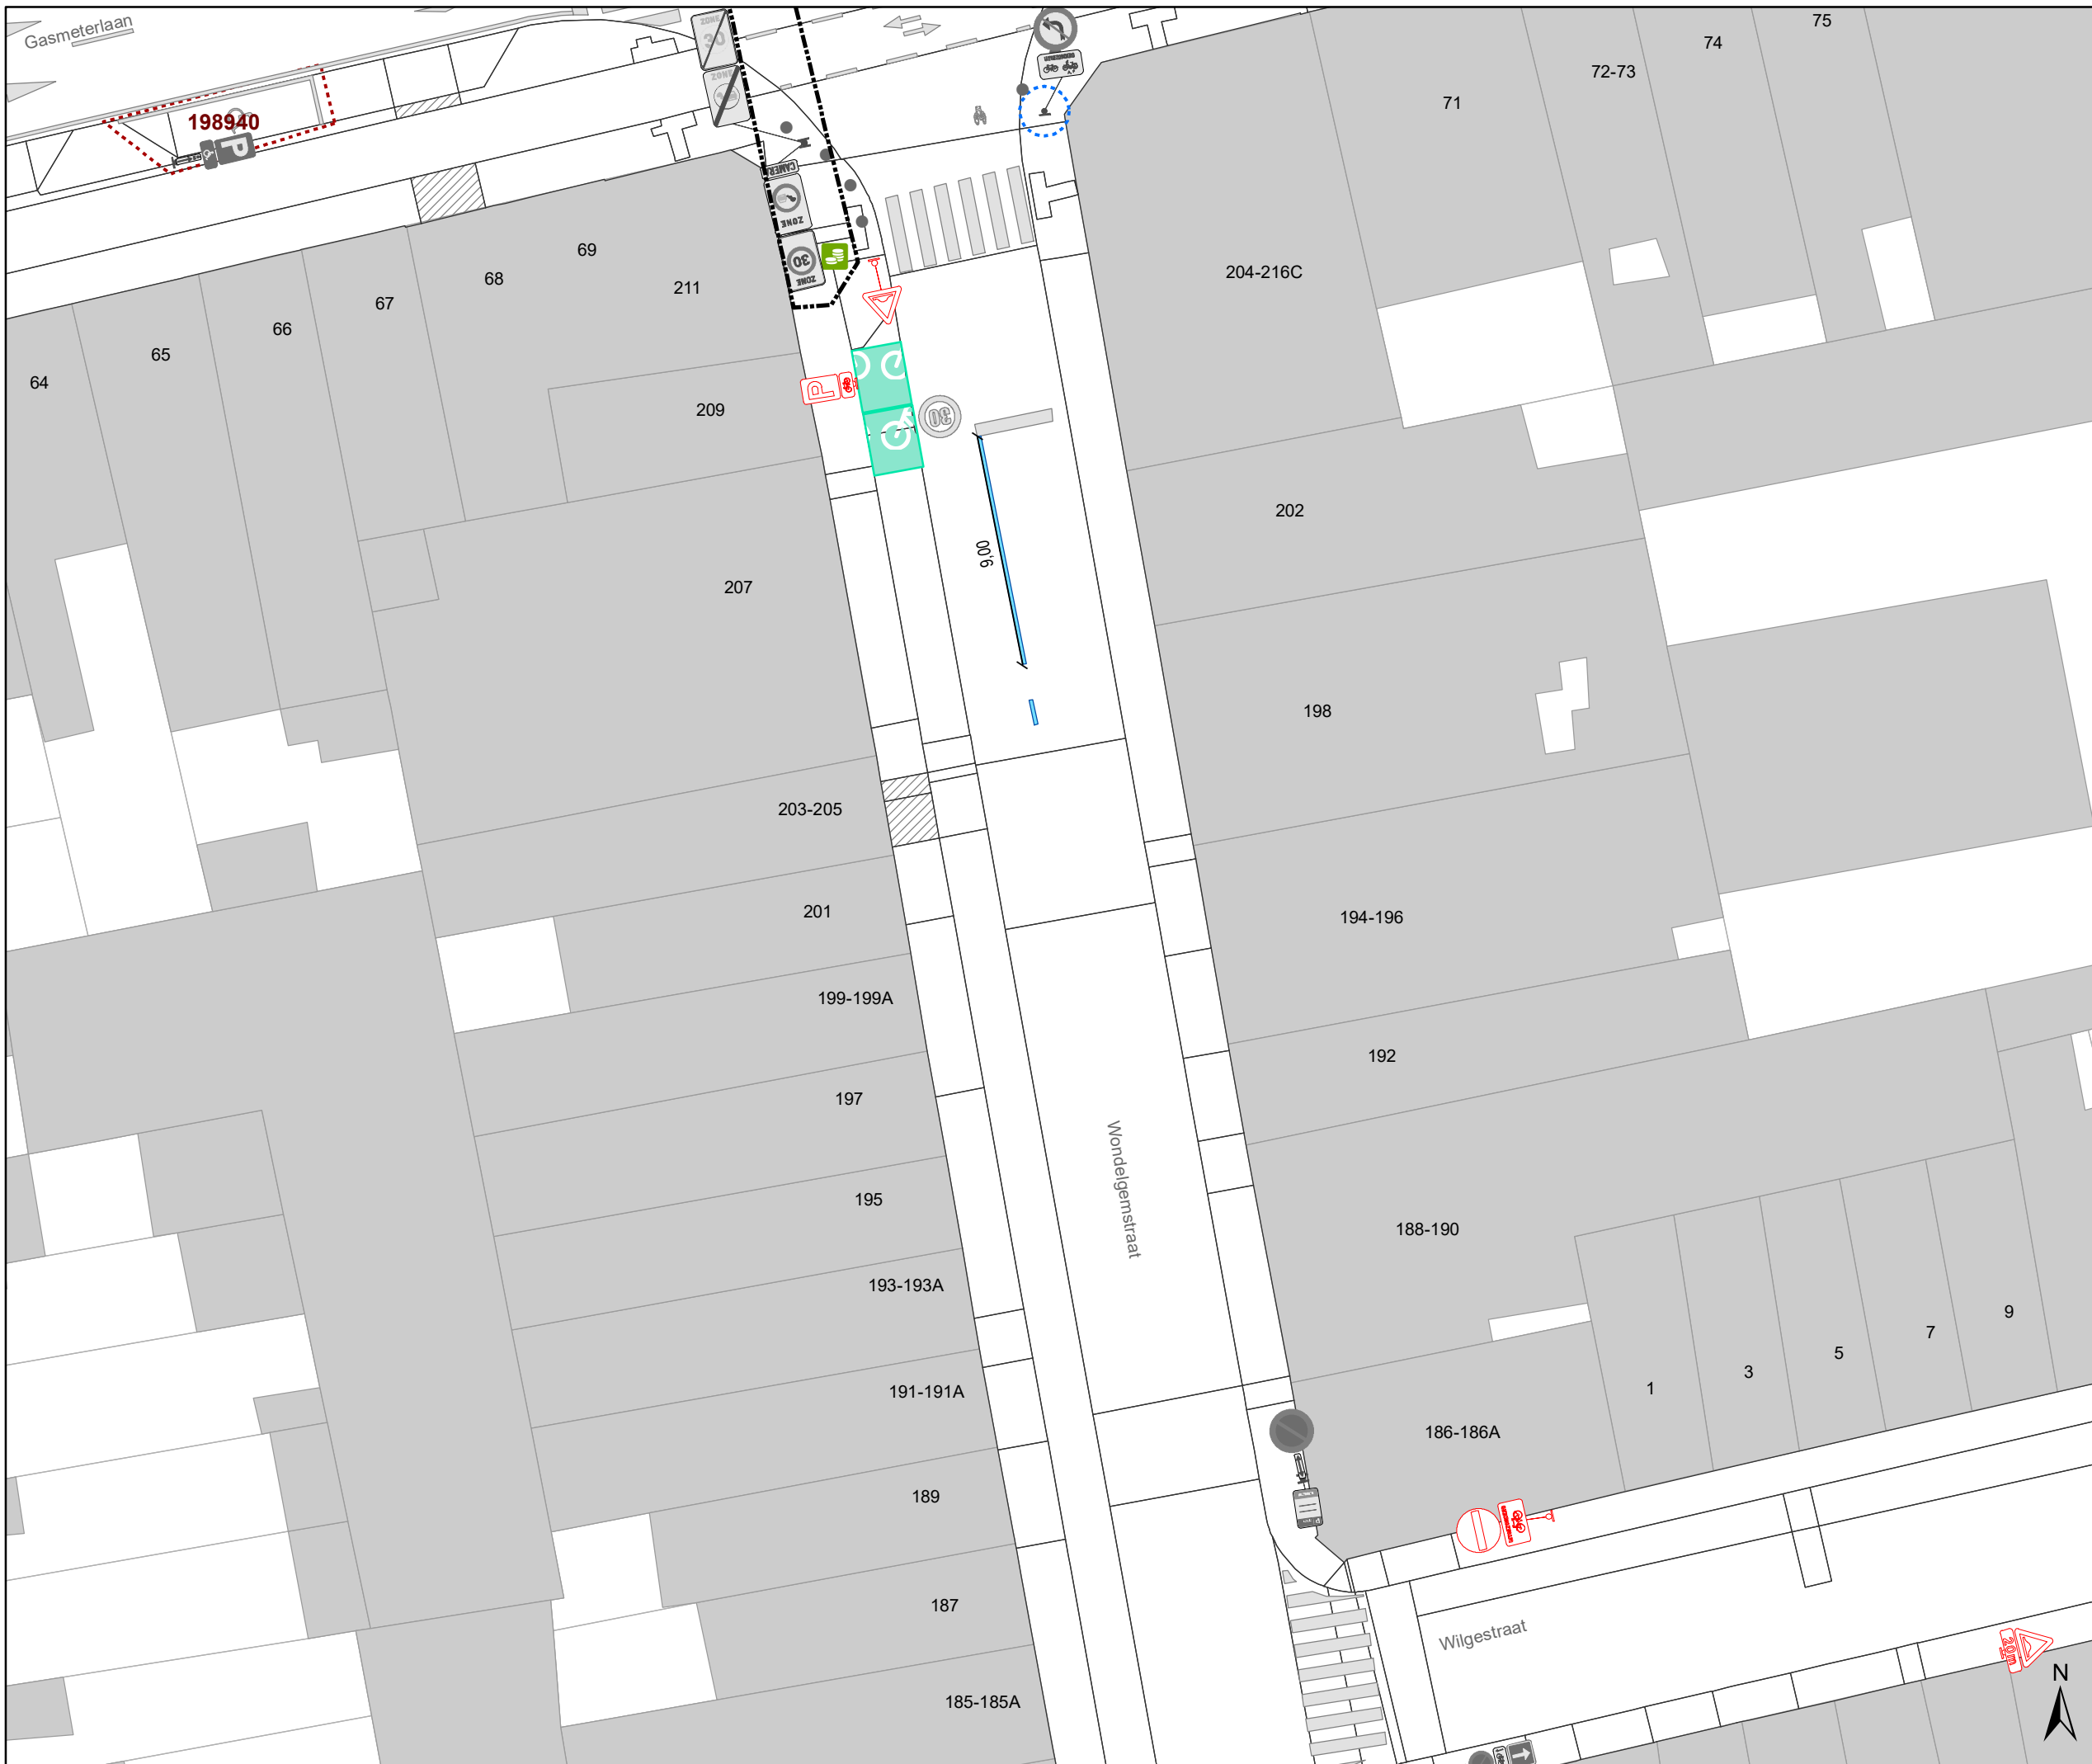



DATUM	SCHAAL	PLAN	P FORMAAT
8/04/2021	1/250	16/17	A3







Legende


-  Bestaande verkeersborden
-  Geplande verkeersborden
-  Te verwijderen verkeersborden
-  Bestaande wegmarkeringen
-  Geplande wegmarkeringen
-  Te verwijderen wegmarkeringen

Straatmeubilair

-  Bestaand paaltjes
-  Te verwijderen paaltje
-  Bestaand omega-element
-  Parkeerautomaat, cashless

Overige

-  Ander gepland dossier (in voorbereiding bij MOBBED)
-  Ander gepland dossier (ter uitvoering bij DWBW)
-  Bestaande fietsenstalling
-  Bestaande New-Jersey-betonblokken

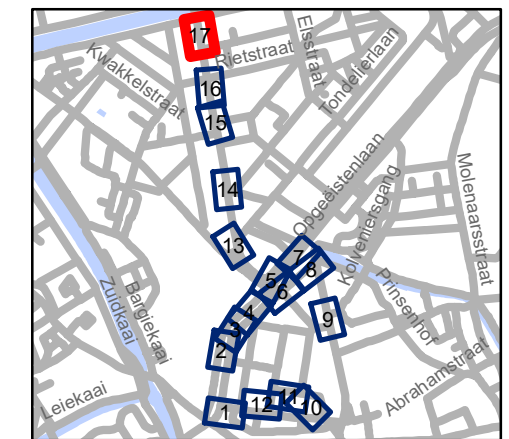

gent: Mobiliteitsbedrijf stad Gent
Verkeerstechnische taken

Begijnhoflaan Diverse

Dossiernummer P-204484

DATUM	SCHAAL	PLAN	P FORMAAT
8/04/2021	1/250	17/17	A3

(adjunct-) algemeen directeur

voorzitter

2021_CVB_04540 - Nieuw aanvullend reglement van de politie op het wegverkeer - gemeenteweg - Rabotstraat - nieuwe verkeersmaatregelen



QR Connect

Bekijk het document op
<https://qrconnect.stad.gent>

met code
fAr3-tdnC-rGYu-2xAj