



2021_CVB_04542 Nieuw aanvullend reglement van de politie op het wegverkeer - gemeenteweg - Creesersweg - nieuwe verkeersmaatregelen - Goedkeuring

Beslissing: Goedgekeurd in besloten vergadering van 15 april 2021

Zijn aanwezig bij de beslissing van dit punt:

de heer Mathias De Clercq, burgemeester-voorzitter
de heer Filip Watteeuw, schepenen; mevrouw Sofie Bracke, schepenen; mevrouw Elke Decruynaere, schepenen; mevrouw Astrid De Bruycker, schepenen; mevrouw Tine Heyse, schepenen; mevrouw Isabelle Heyndrickx, schepenen; mevrouw Annelies Storms, schepenen; de heer Bram Van Braeckvelt, schepenen; de heer Rudy Coddens, schepenen
mevrouw Mieke Hullebroeck, algemeen directeur; de heer Luc Kupers, adjunct-algemeendirecteur; de heer Danny Van Campenhout, adjunct-algemeendirecteur

Bevoegd: Filip Watteeuw

Betrokken: Mathias De Clercq

Juridisch kader

De volgende bepalingen zijn van toepassing inzake de bevoegdheid:

- De Nieuwe Gemeentewet 24 juni 1988, artikel 119;
- Het Decreet over het lokaal bestuur van 22 december 2017, artikel 41, 2°;
- Het Decreet van 16 mei 2008 betreffende de aanvullende reglementen op het wegverkeer en de plaatsing en bekostiging van verkeerstekens, artikel 4, § 1, 2de lid en artikel 5, § 1, 2de lid.
- Het gemeenteraadsbesluit van 14 december 2015, houdende de delegatie van de vaststellingsbevoegdheid inzake gemeentelijke aanvullende reglementen op het wegverkeer.

De beslissing wordt genomen op grond van:

- Wet betreffende de politie over het wegverkeer, gecoördineerd bij Koninklijk Besluit van 16 maart 1968;
- Decreet van 16 mei 2008 betreffende de aanvullende reglementen op het wegverkeer en de plaatsing en bekostiging van de verkeerstekens;
- Koninklijk Besluit van 1 december 1975 houdende algemeen reglement op de politie van het wegverkeer en van het gebruik van de openbare weg;
- Ministerieel Besluit van 11 oktober 1976 waarbij de minimumafmetingen en de bijzondere plaatsingsvoorwaarden van de verkeerstekens worden bepaald;
- Uitvoeringsbesluit van 23 januari 2009 betreffende de aanvullende reglementen op het wegverkeer en de plaatsing en bekostiging van de verkeerstekens;
- Omzendbrief MOB/2009/1 van 3 april 2009;

- Het reglement houdende de voorwaarden tot het toekennen van parkeerplaatsen voor personen met een handicap, goedgekeurd in de gemeenteraad van 25 april 2016.

Motivering

Bij dit besluit wordt de voorrangsregeling ter hoogte van de Rabotstraat gewijzigd naar een stopregeling ten gevolge van de slechte zichtbaarheid op de Rabotstraat bij het uitrijden. Tevens wordt geduid dat voertuigen hoger dan 2,3 meter niet door de onderdoorgang mogen rijden wegens de lage hoogte van de onderdoorgang. Het einde van het woonerf wordt ook aangeduid alsook de tramsporen en het doodlopend karakter, behalve voor voetgangers en fietsers.

Bij collegebesluit van 9 juni 2016 werd de bestaande toestand geregulariseerd.

Bijgevoegde bijlage(n):

- Aanvullend reglement Creesersweg dossier P-204484 (deel van de beslissing)
- Signalisatieplan Creesersweg dossier P-204484 (deel van de beslissing)
- Historiek Creesersweg dossier P-204484

Beslissing

Beslist het volgende:

Artikel 1:

Heft op het aanvullend reglement van de politie op het wegverkeer betreffende de gemeenteweg Creesersweg, goedgekeurd in zitting van 9 juni 2016, van zodra het nieuwe reglement in werking treedt.

Artikel 2:

Keurt goed het bijgevoegd aanvullend reglement van de politie op het wegverkeer betreffende de gemeenteweg Creesersweg.

Aanvullend reglement van de politie op het wegverkeer - gemeenteweg – Creesersweg

Goedgekeurd in het College van Burgemeester en Schepenen van

Bekendgemaakt op

Geldig vanaf

Referentienummer

Reglement

- Artikel 1.** Op de Creesersweg ter hoogte van het kruispunt met de Rabotstraat geldt:
de bestuurders moeten stoppen en voorrang verlenen;
de plaats waar de bestuurders moeten stoppen ingevolge het verkeersbord B5 wordt aangeduid.
Dit wordt gesignaleerd door:
- verkeersborden B5
- wegmarkeringen overeenkomstig art.76.1 van de wegcode
- Artikel 2.** Op de Creesersweg vanaf de Rabotstraat in de richting van de Lodewijk van Malestraat wordt volgende maatregel ingevoerd:
de toegang is verboden voor bestuurders van voertuigen waarvan de hoogte, lading inbegrepen, groter is dan 2,30 meter.
Dit wordt gesignaleerd door:
- verkeersborden C29
- Artikel 3.** Op de Creesersweg ter hoogte van het kruispunt met de Rabotstraat geldt:
de bestuurders zijn verplicht links af te slaan;
de maatregel geldt niet voor fietsers.
Dit wordt gesignaleerd door:
- verkeersborden D1
- de verkeersborden worden aangevuld met onderborden M2

**Artikel 4. Op de Creesersweg ter hoogte van de Rabotstraat geldt:
het (woon)erf wordt afgebakend. Het begin van het (woon)erf wordt aangeduid;
ook het einde van het (woon)erf wordt aangeduid.**


Dit wordt gesignaleerd door:

- verkeersborden F12a






- verkeersborden F12b

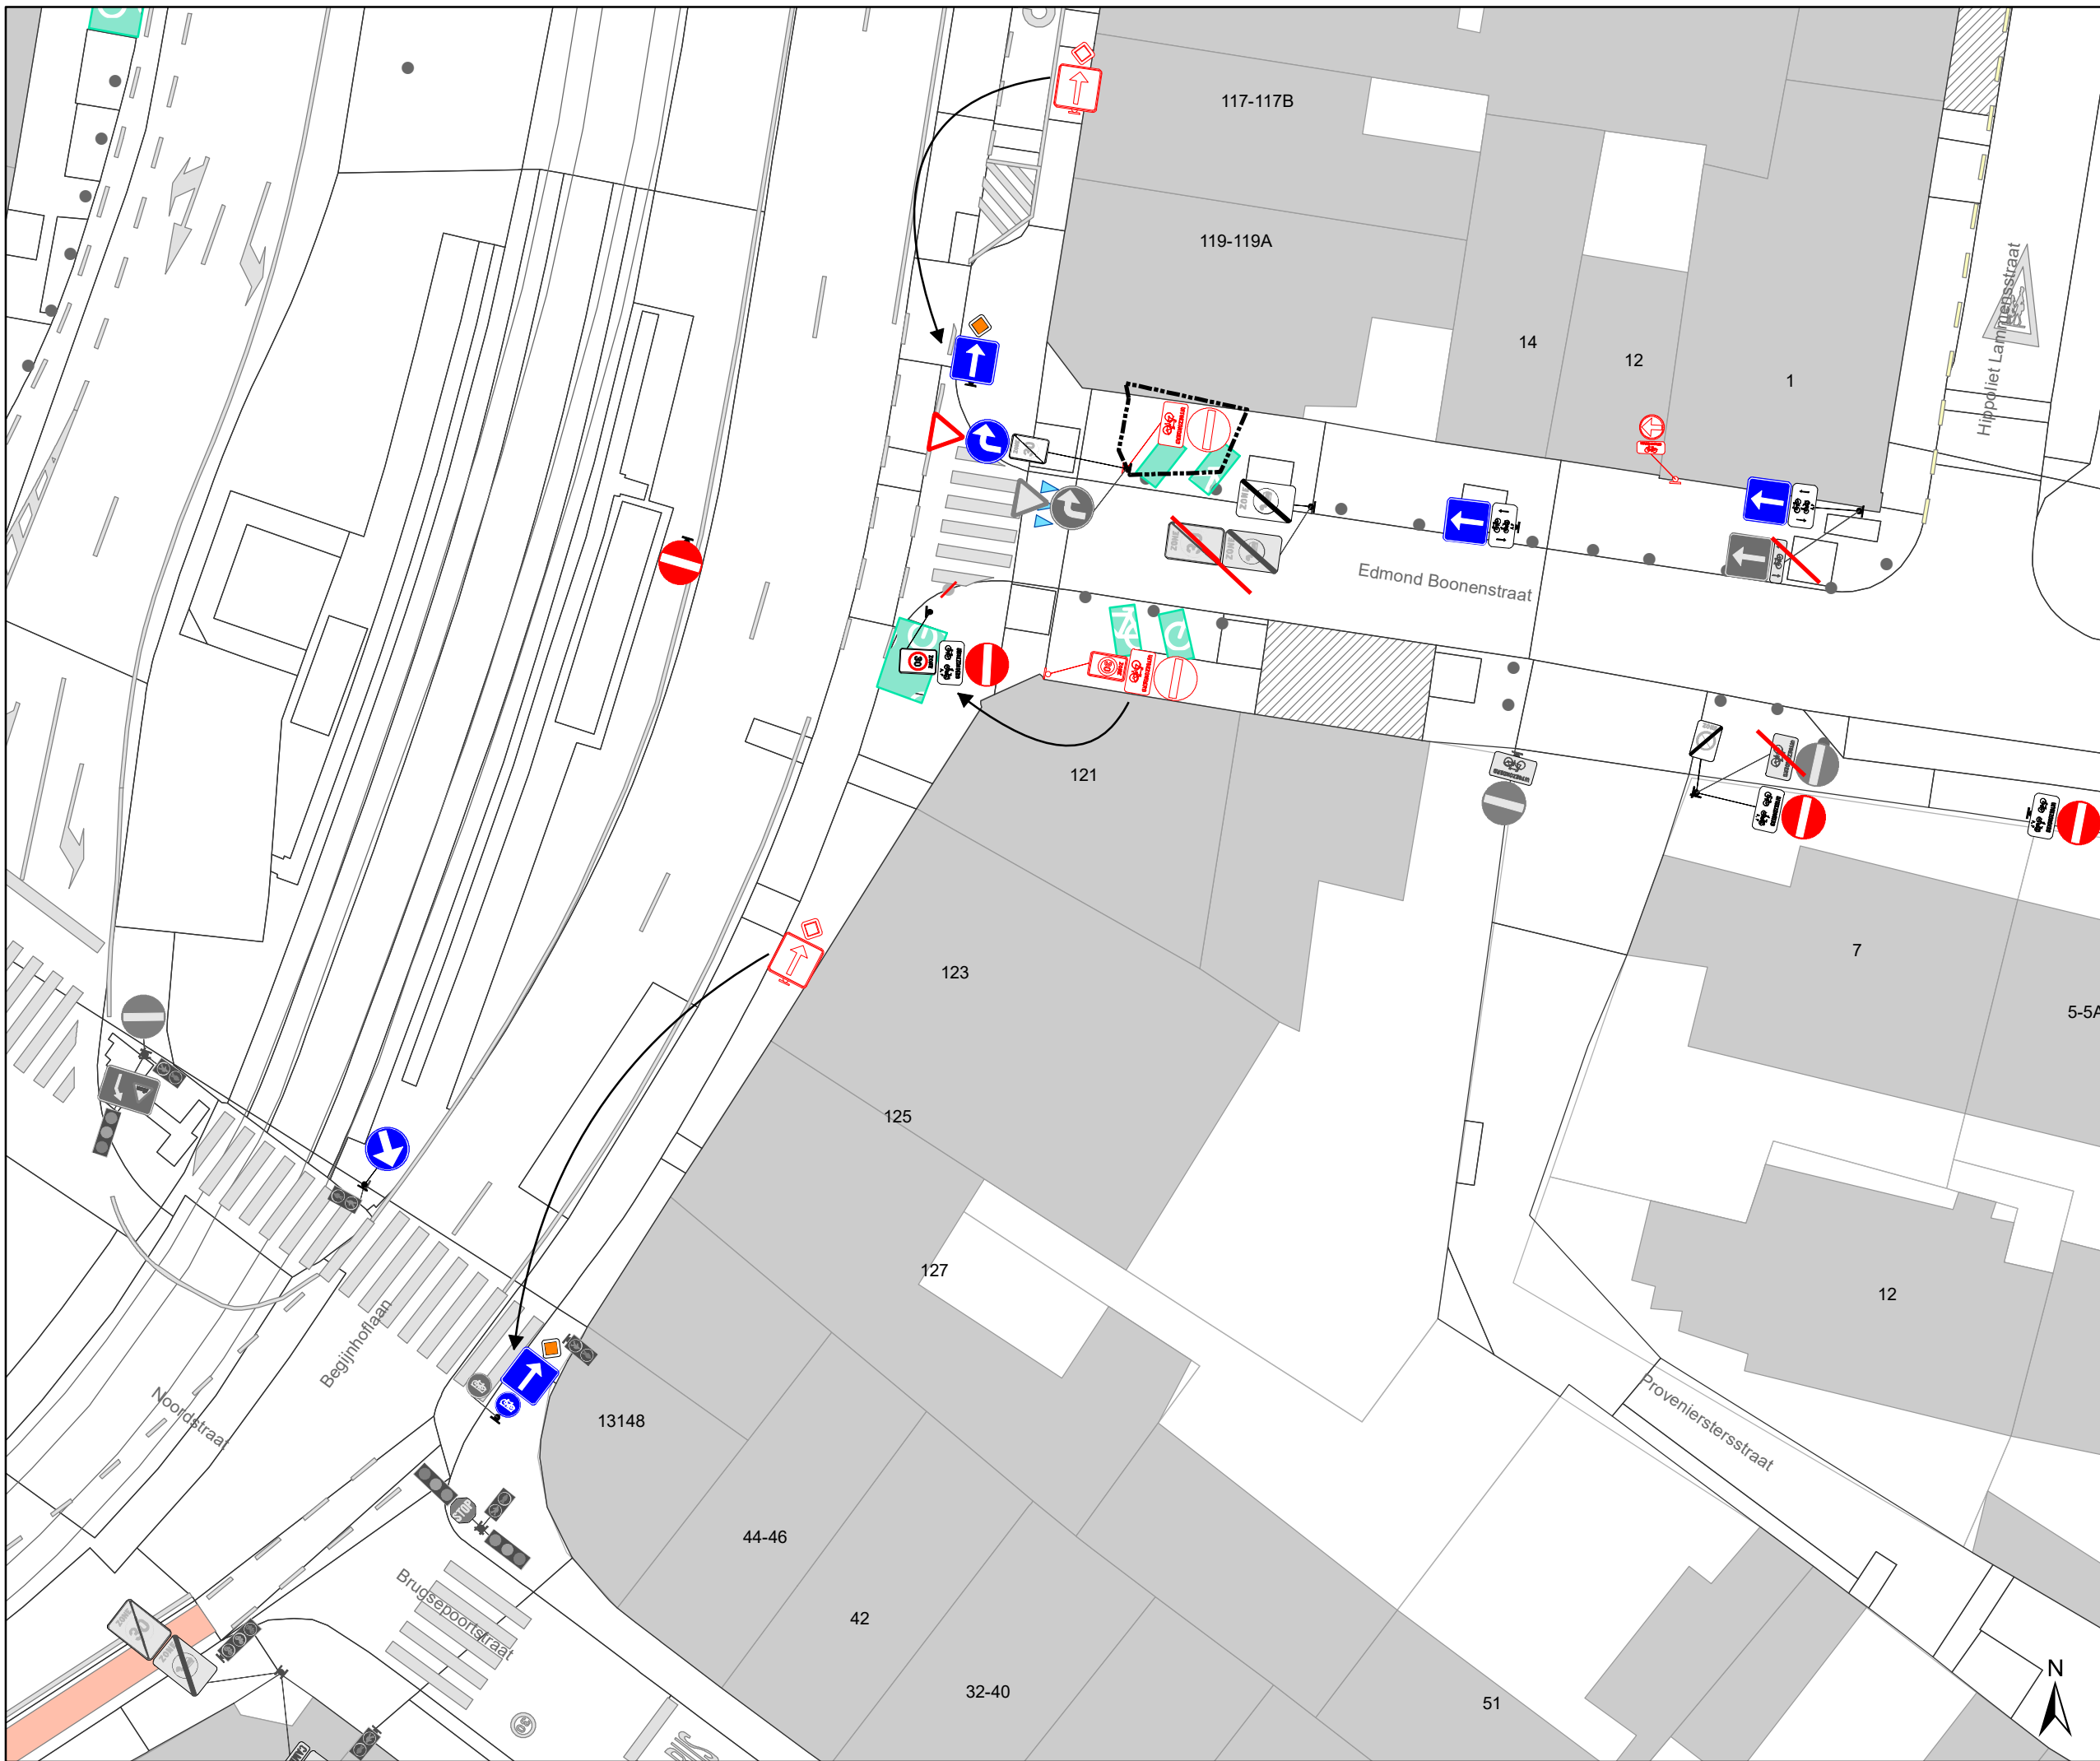(einde reglement)













Legende


-  Bestaande verkeersborden
-  Geplande verkeersborden
-  Te verwijderen verkeersborden
-  Bestaande wegmarkeringen
-  Geplande wegmarkeringen
-  Te verwijderen wegmarkeringen

Straatmeubilair

-  Bestaand paaltjes
-  Te verwijderen paaltje
-  Bestaand omega-element
-  Parkeerautomaat, cashless

Overige

-  Ander gepland dossier (in voorbereiding bij MOBBED)
-  Ander gepland dossier (ter uitvoering bij DWBW)
-  Bestaande fietsenstalling
-  Bestaande New-Jersey-betonblokken

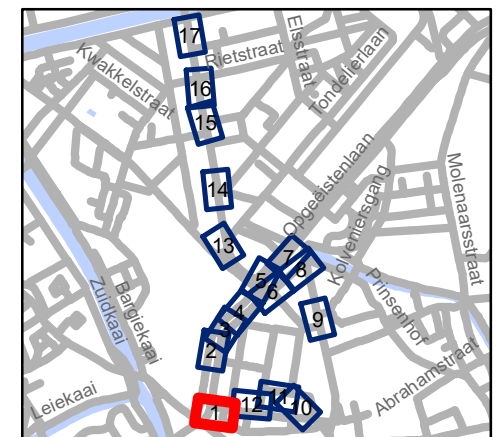


gent: Mobiliteitsbedrijf stad Gent
Verkeerstechnische taken


Begijnhoflaan Diverse


Dossinummer P-204484

DATUM	SCHAAL	PLAN	P FORMAAT
8/04/2021	1/250	1/17	A3

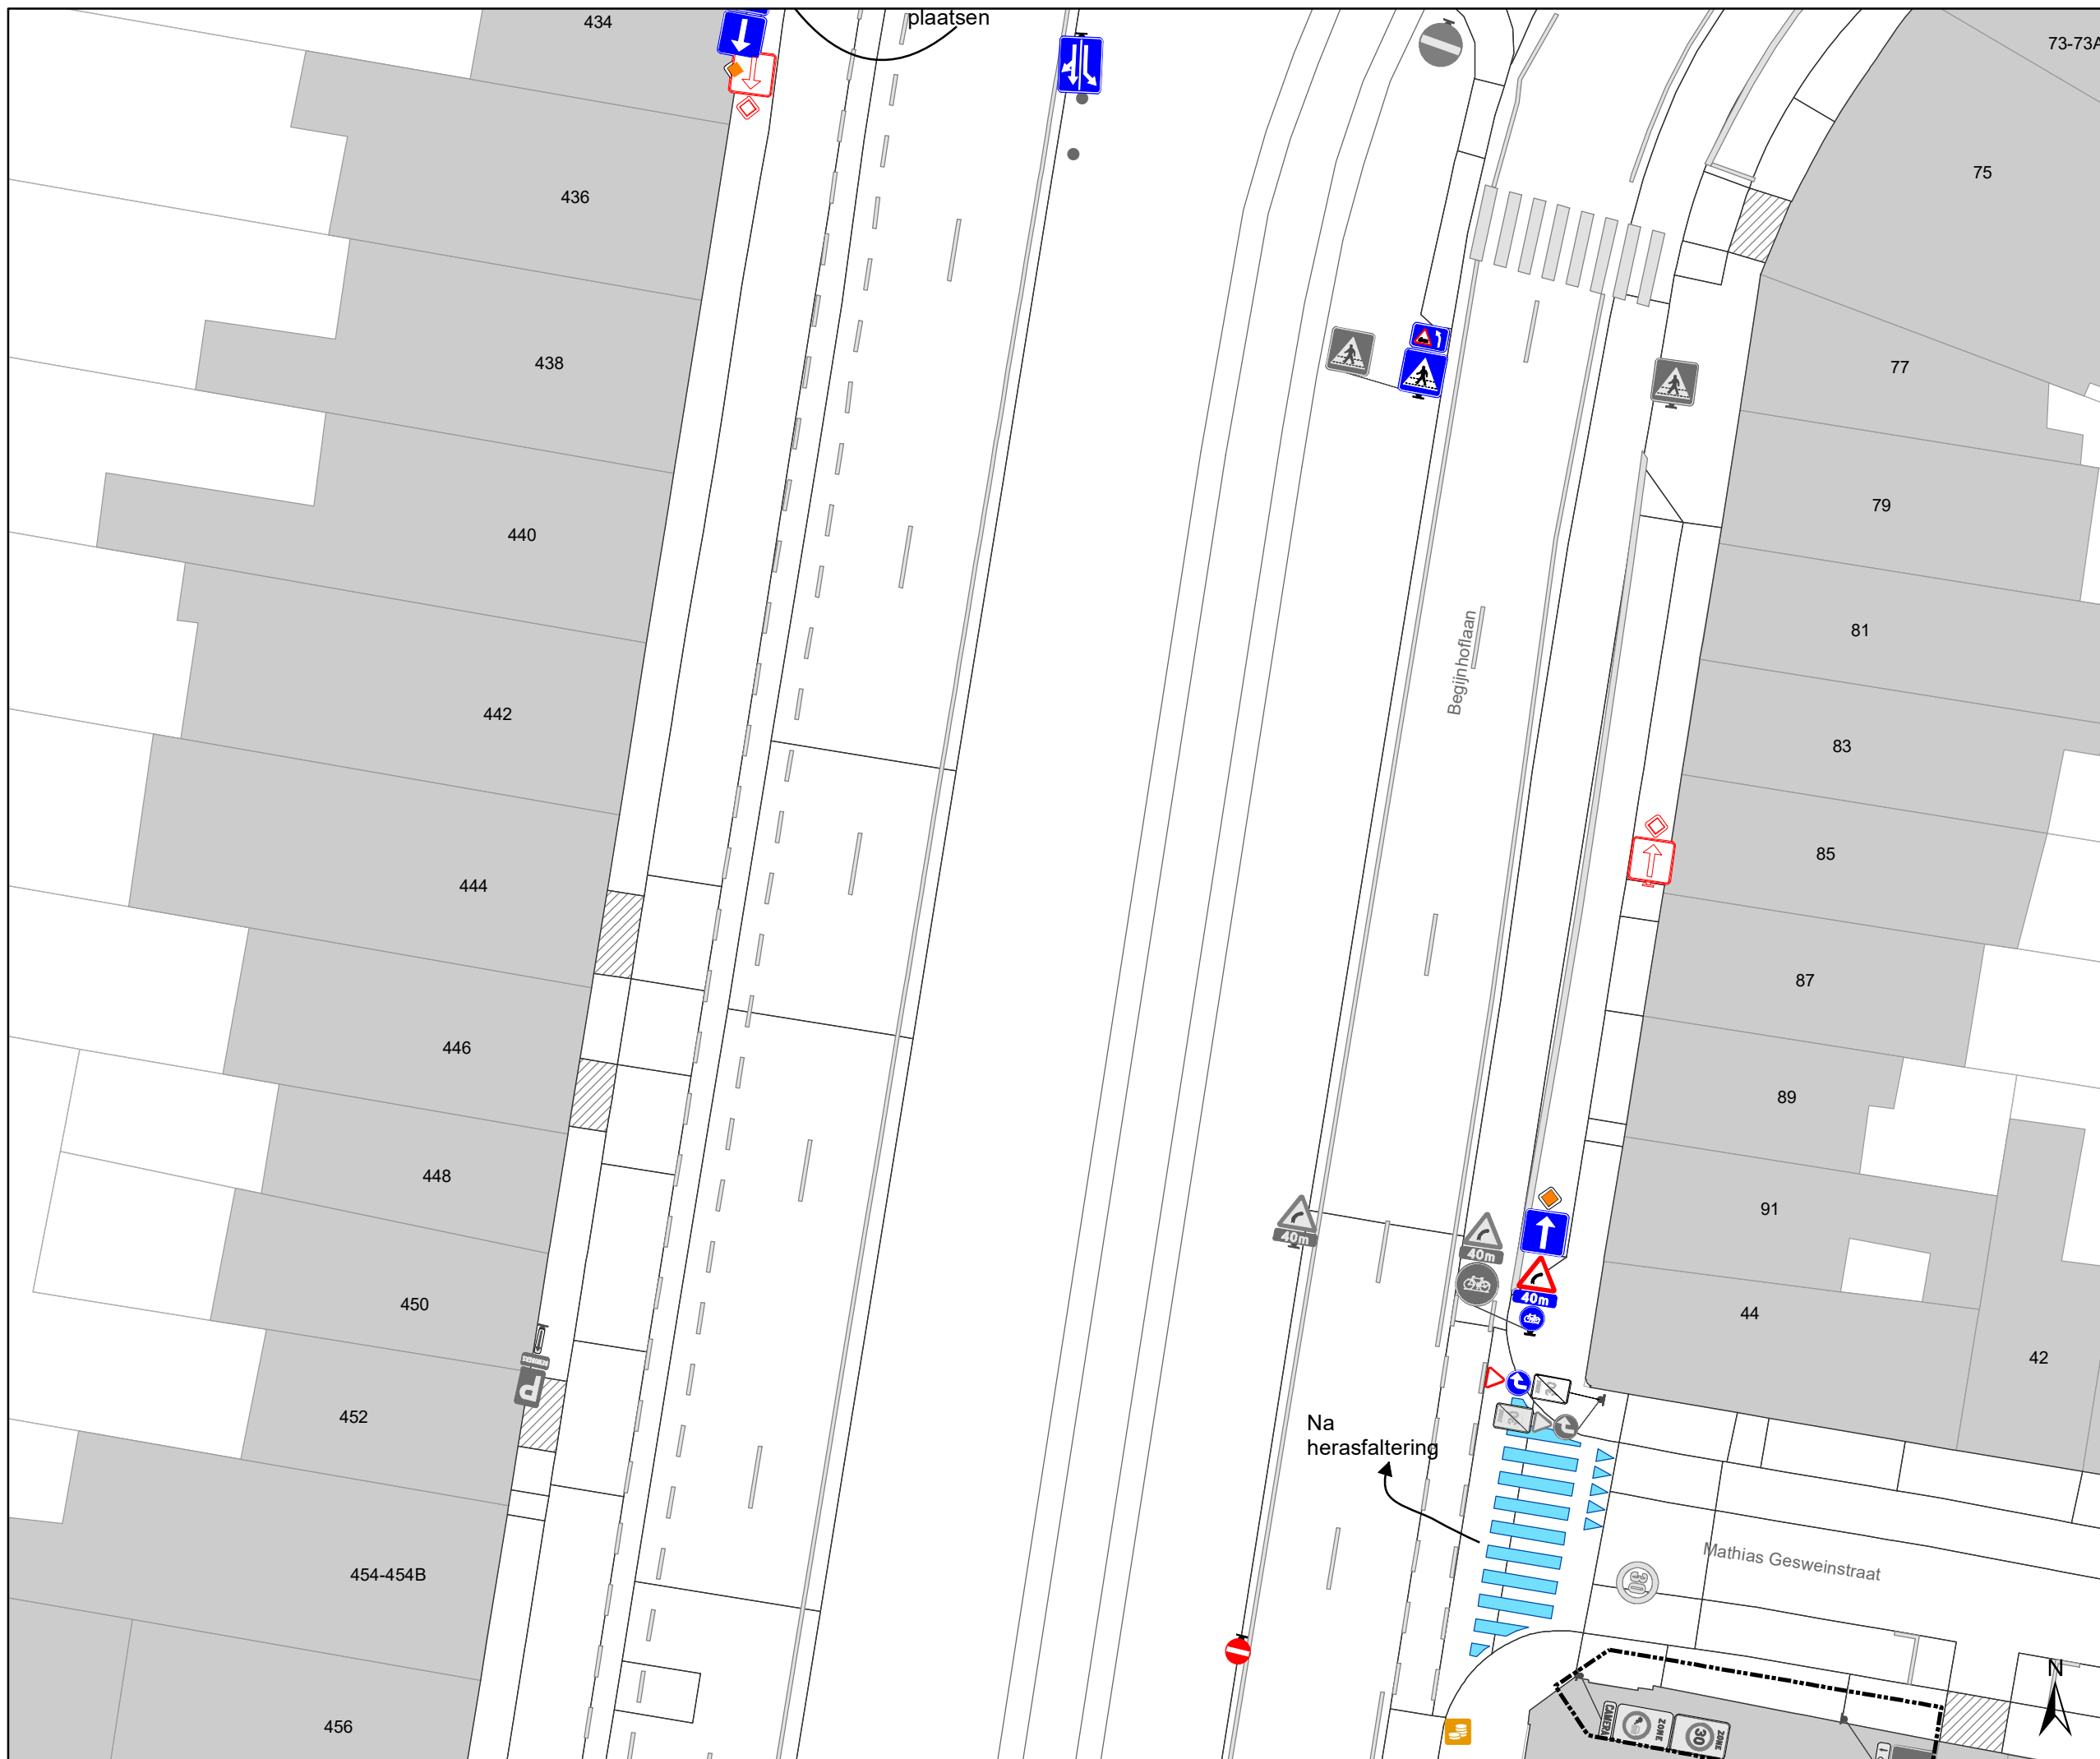

Legende

-  Bestaande verkeersborden
-  Geplande verkeersborden
-  Te verwijderen verkeersborden
-  Bestaande wegmarkeringen
-  Geplande wegmarkeringen
-  Te verwijderen wegmarkeringen
- Straatmeubilair**
-  Bestaand paaltjes
-  Te verwijderen paaltje
-  Bestaand omega-element
-  Parkeerautomaat, cashless
- Overige**
-  Ander gepland dossier (in voorbereiding bij MOBBED)
-  Ander gepland dossier (ter uitvoering bij DWBW)
-  Bestaande fietsenstalling
-  Bestaande New-Jersey-betonblokken

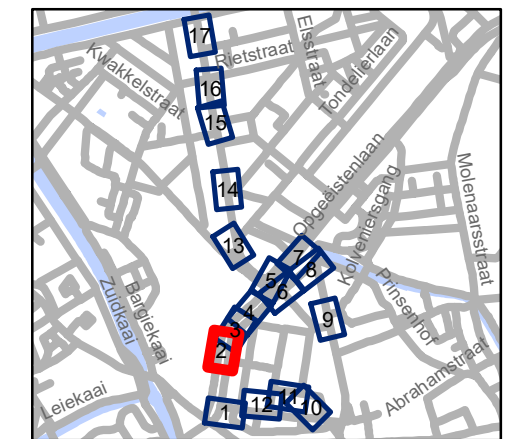


gent: Mobiliteitsbedrijf stad Gent
Verkeerstechnische taken




Begijnhoflaan Diverse

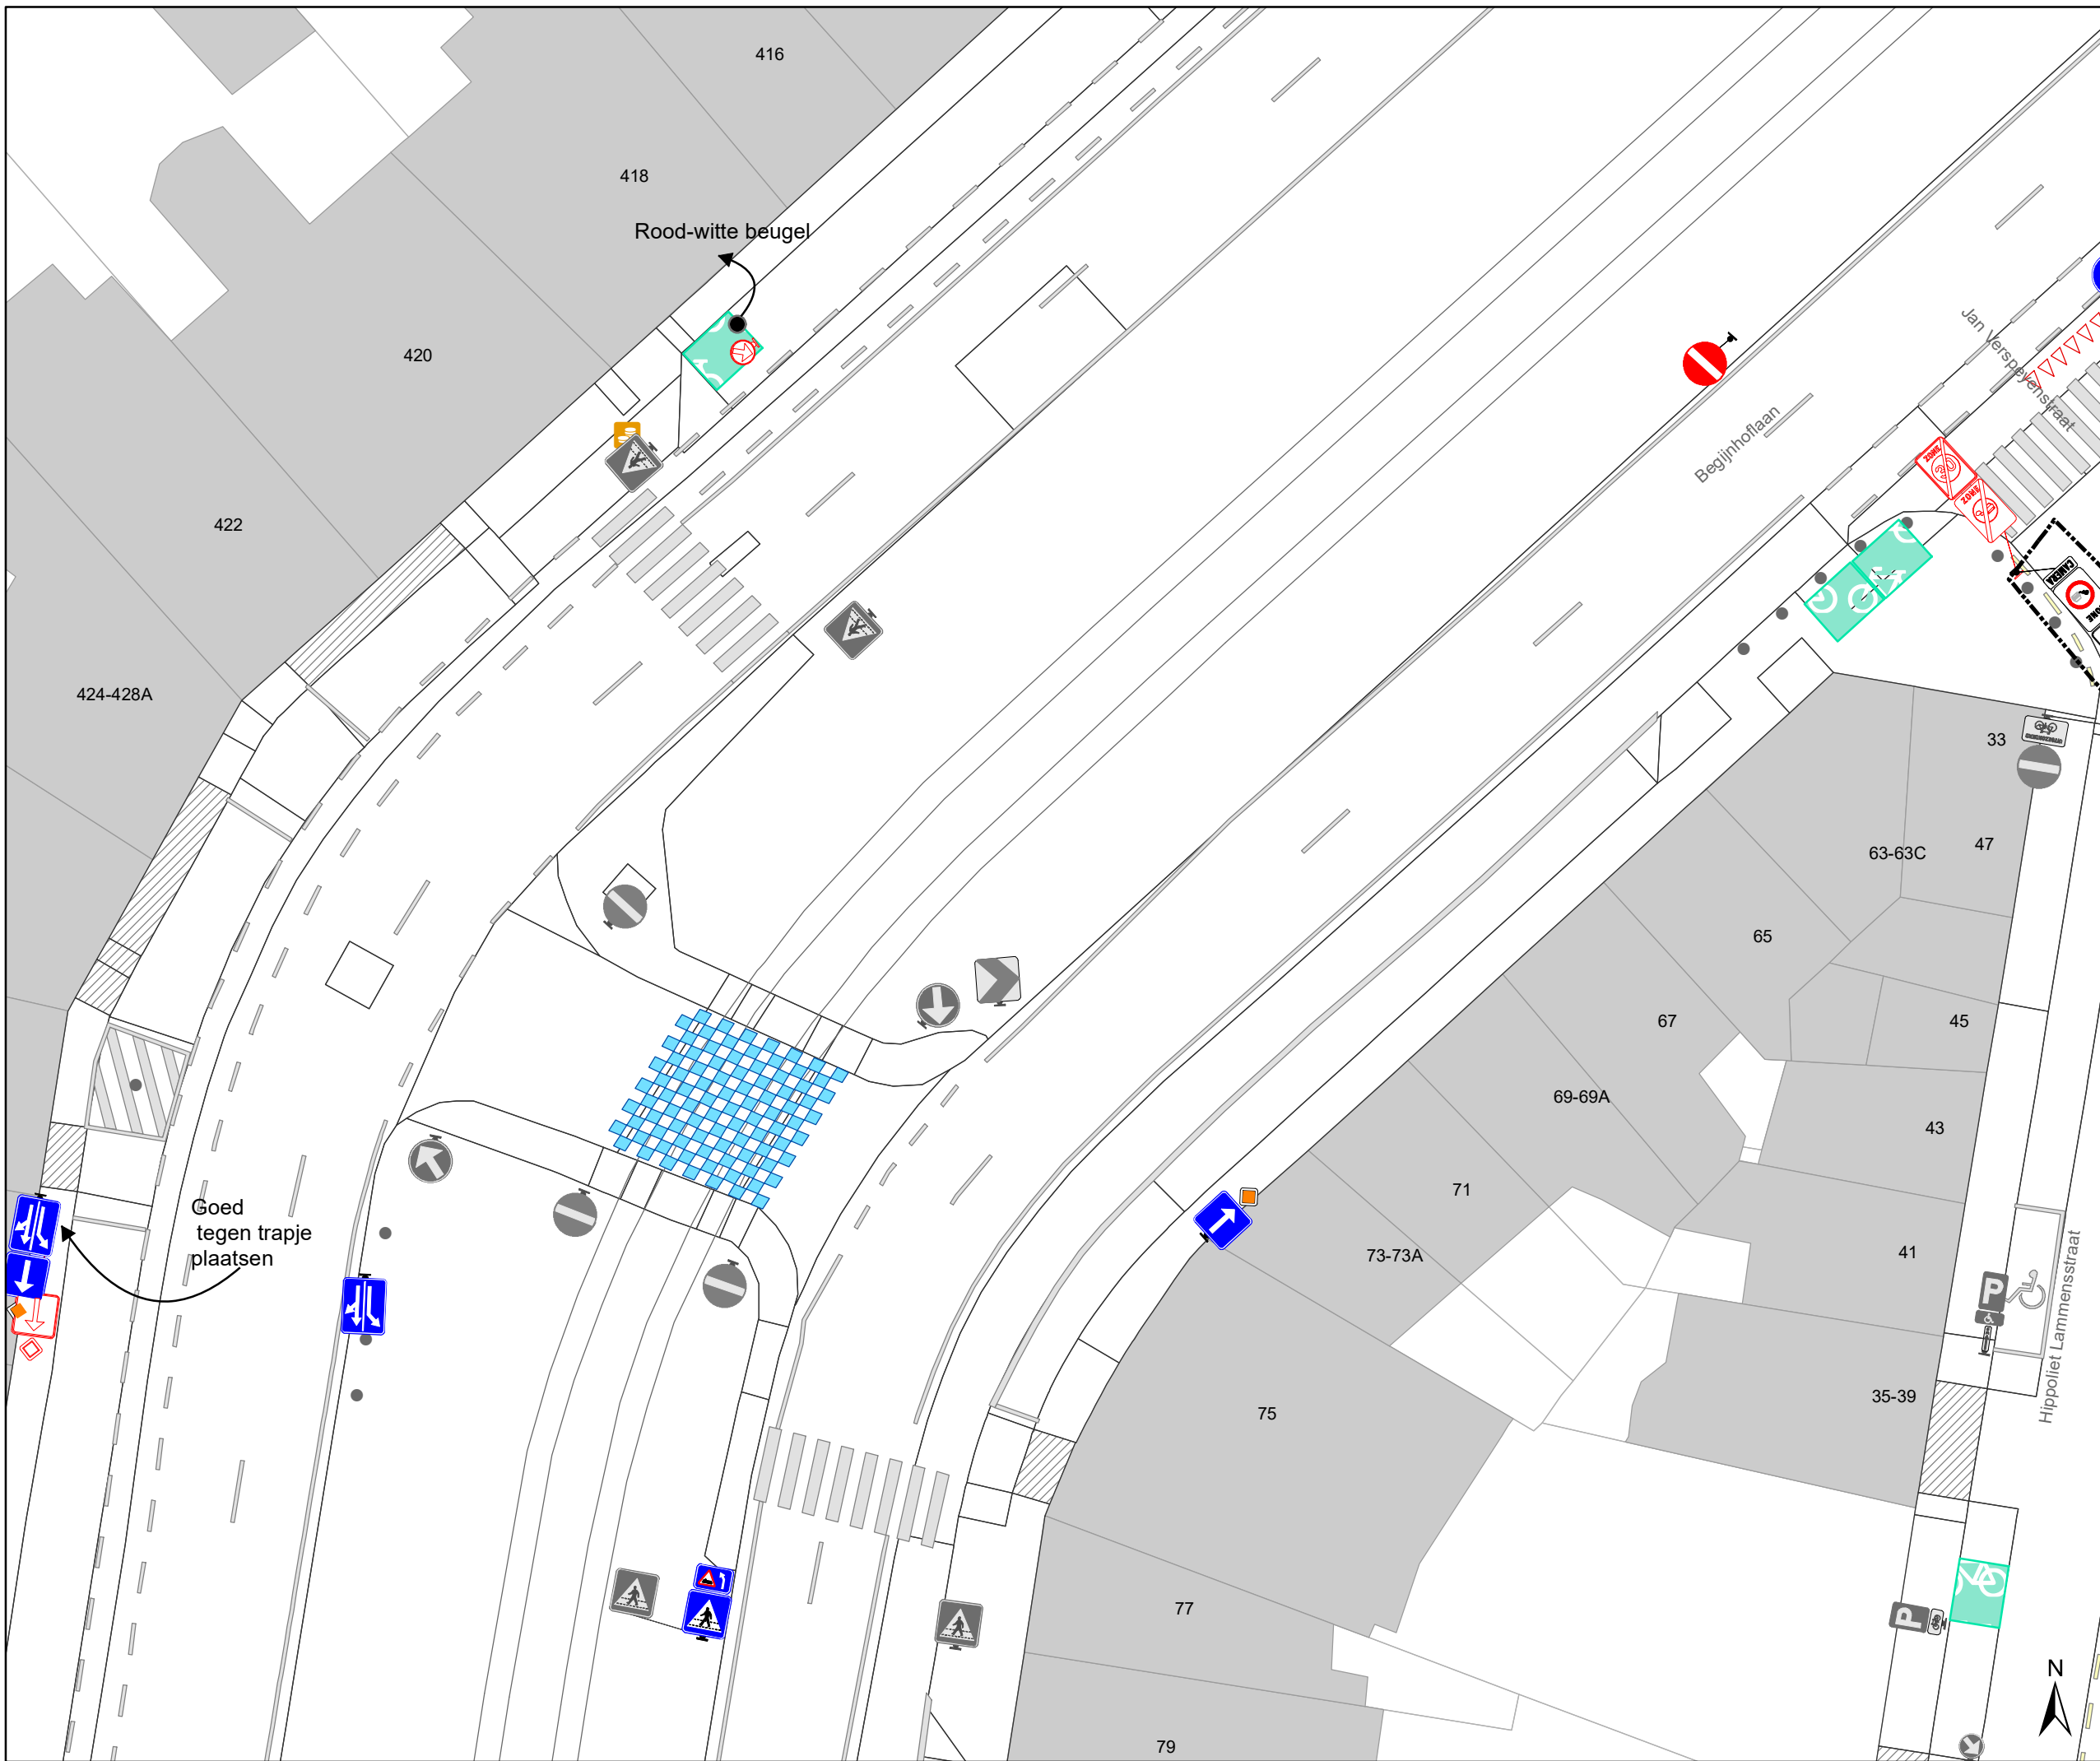


Dossiernummer P-204484

DATUM	SCHAAL	PLAN	P FORMAAT
8/04/2021	1/250	2/17	A3







Legende





-  Bestaande verkeersborden
-  Geplande verkeersborden
-  Te verwijderen verkeersborden


-  Bestaande wegmarkeringen
-  Geplande wegmarkeringen
-  Te verwijderen wegmarkeringen

Straatmeubilair

-  Bestaand paaltjes
-  Te verwijderen paaltje
-  Bestaand omega-element
-  Parkeerautomaat, cashless

Overige

-  Ander gepland dossier (in voorbereiding bij MOBBED)
-  Ander gepland dossier (ter uitvoering bij DWBW)
-  Bestaande fietsenstalling
-  Bestaande New-Jersey-betonblokken

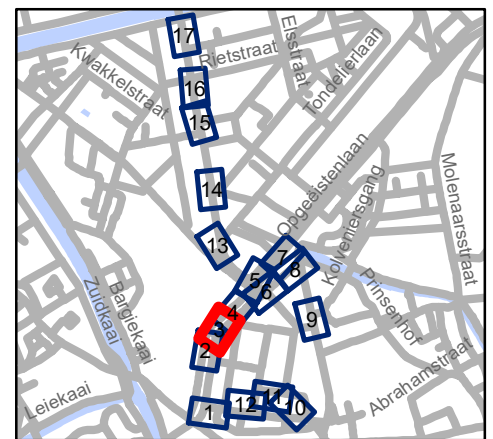


gent: Mobiliteitsbedrijf stad Gent
Verkeerstechnische taken

**Begijnhoflaan
Diverse**

Dossinummer P-204484

DATUM	SCHAAL	PLAN	P FORMAAT
8/04/2021	1/250	3/17	A3

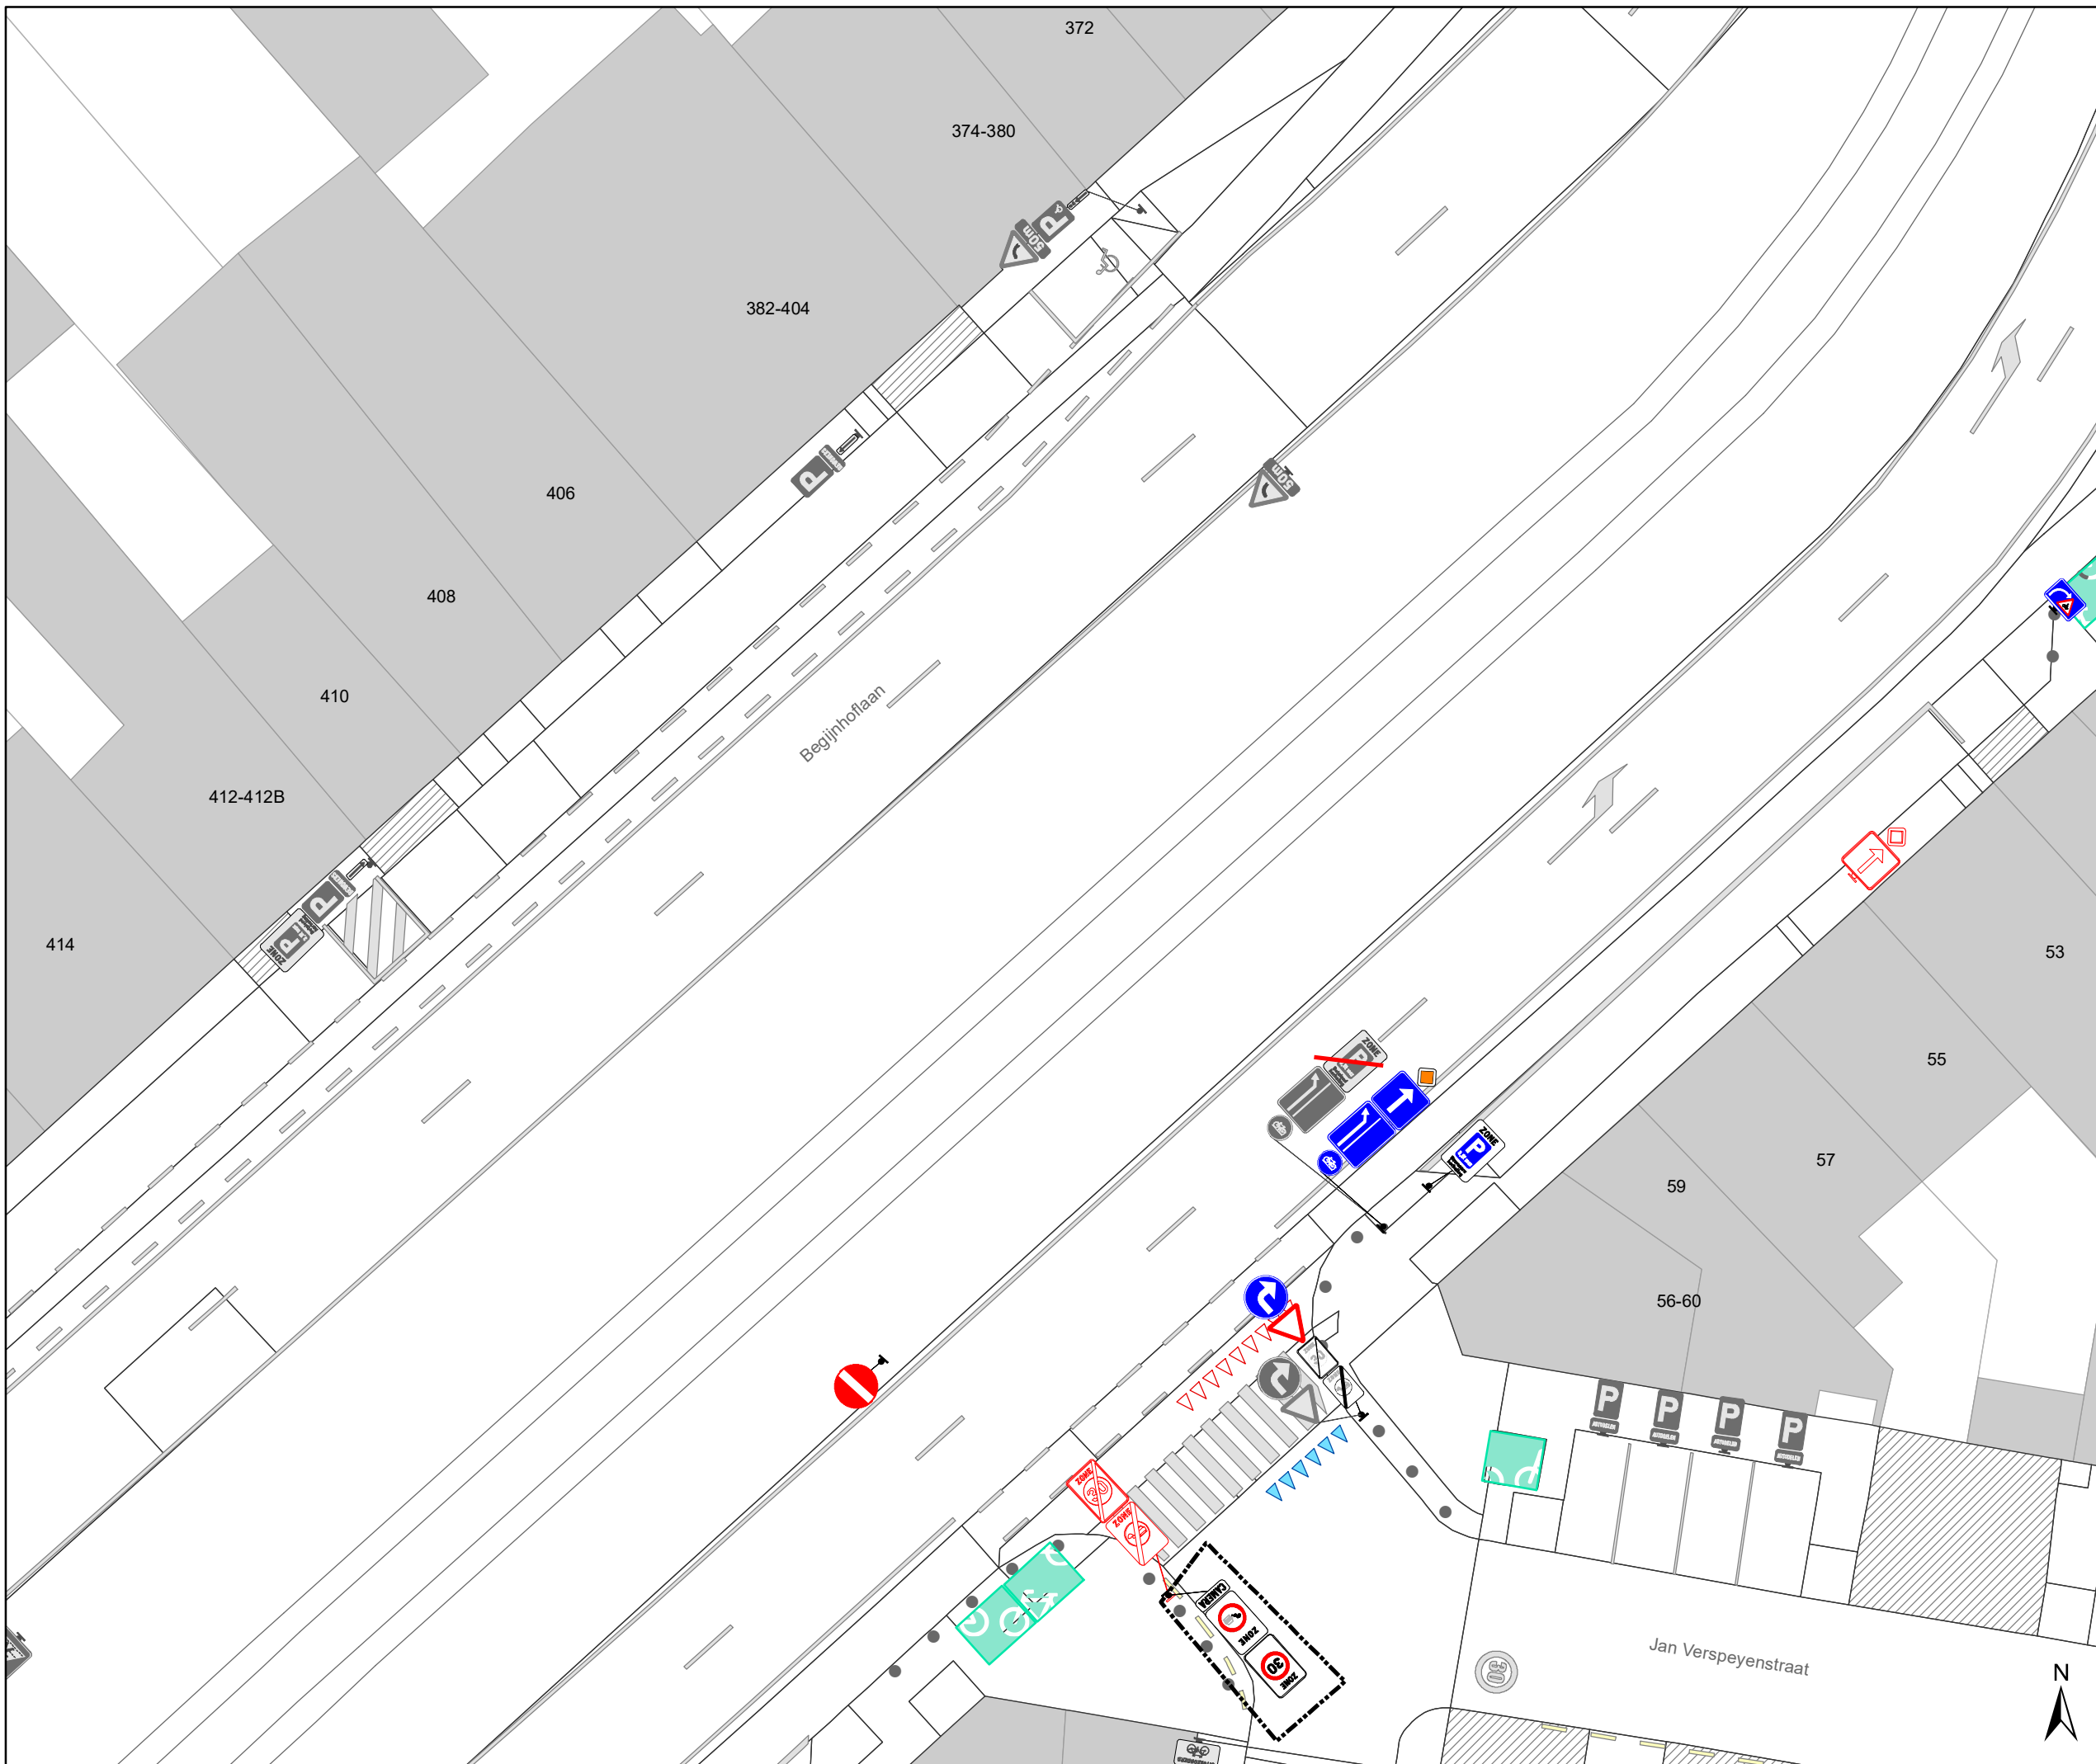

Legende

- Bestaande verkeersborden
- Geplande verkeersborden
- Te verwijderen verkeersborden


- Bestaande wegmarkeringen
- Geplande wegmarkeringen
- Te verwijderen wegmarkeringen

Straatmeubilair

- Bestaand paaltjes
- Te verwijderen paaltje
- Bestaand omega-element
- Parkeerautomaat, cashless

Overige

- Ander gepland dossier (in voorbereiding bij MOBBED)
- Ander gepland dossier (ter uitvoering bij DWBW)
- Bestaande fietsenstalling
- Bestaande New-Jersey-betonblokken

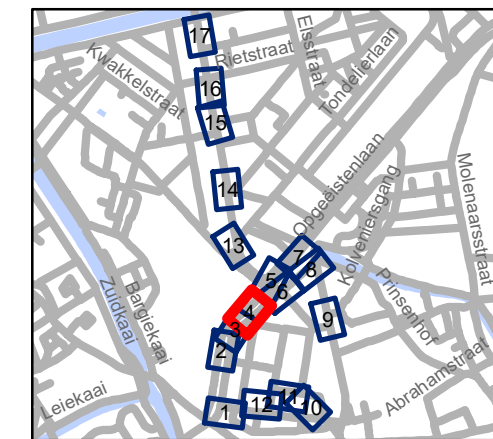


gent: Mobiliteitsbedrijf stad Gent
Verkeerstechnische taken




Begijnhoflaan Diverse

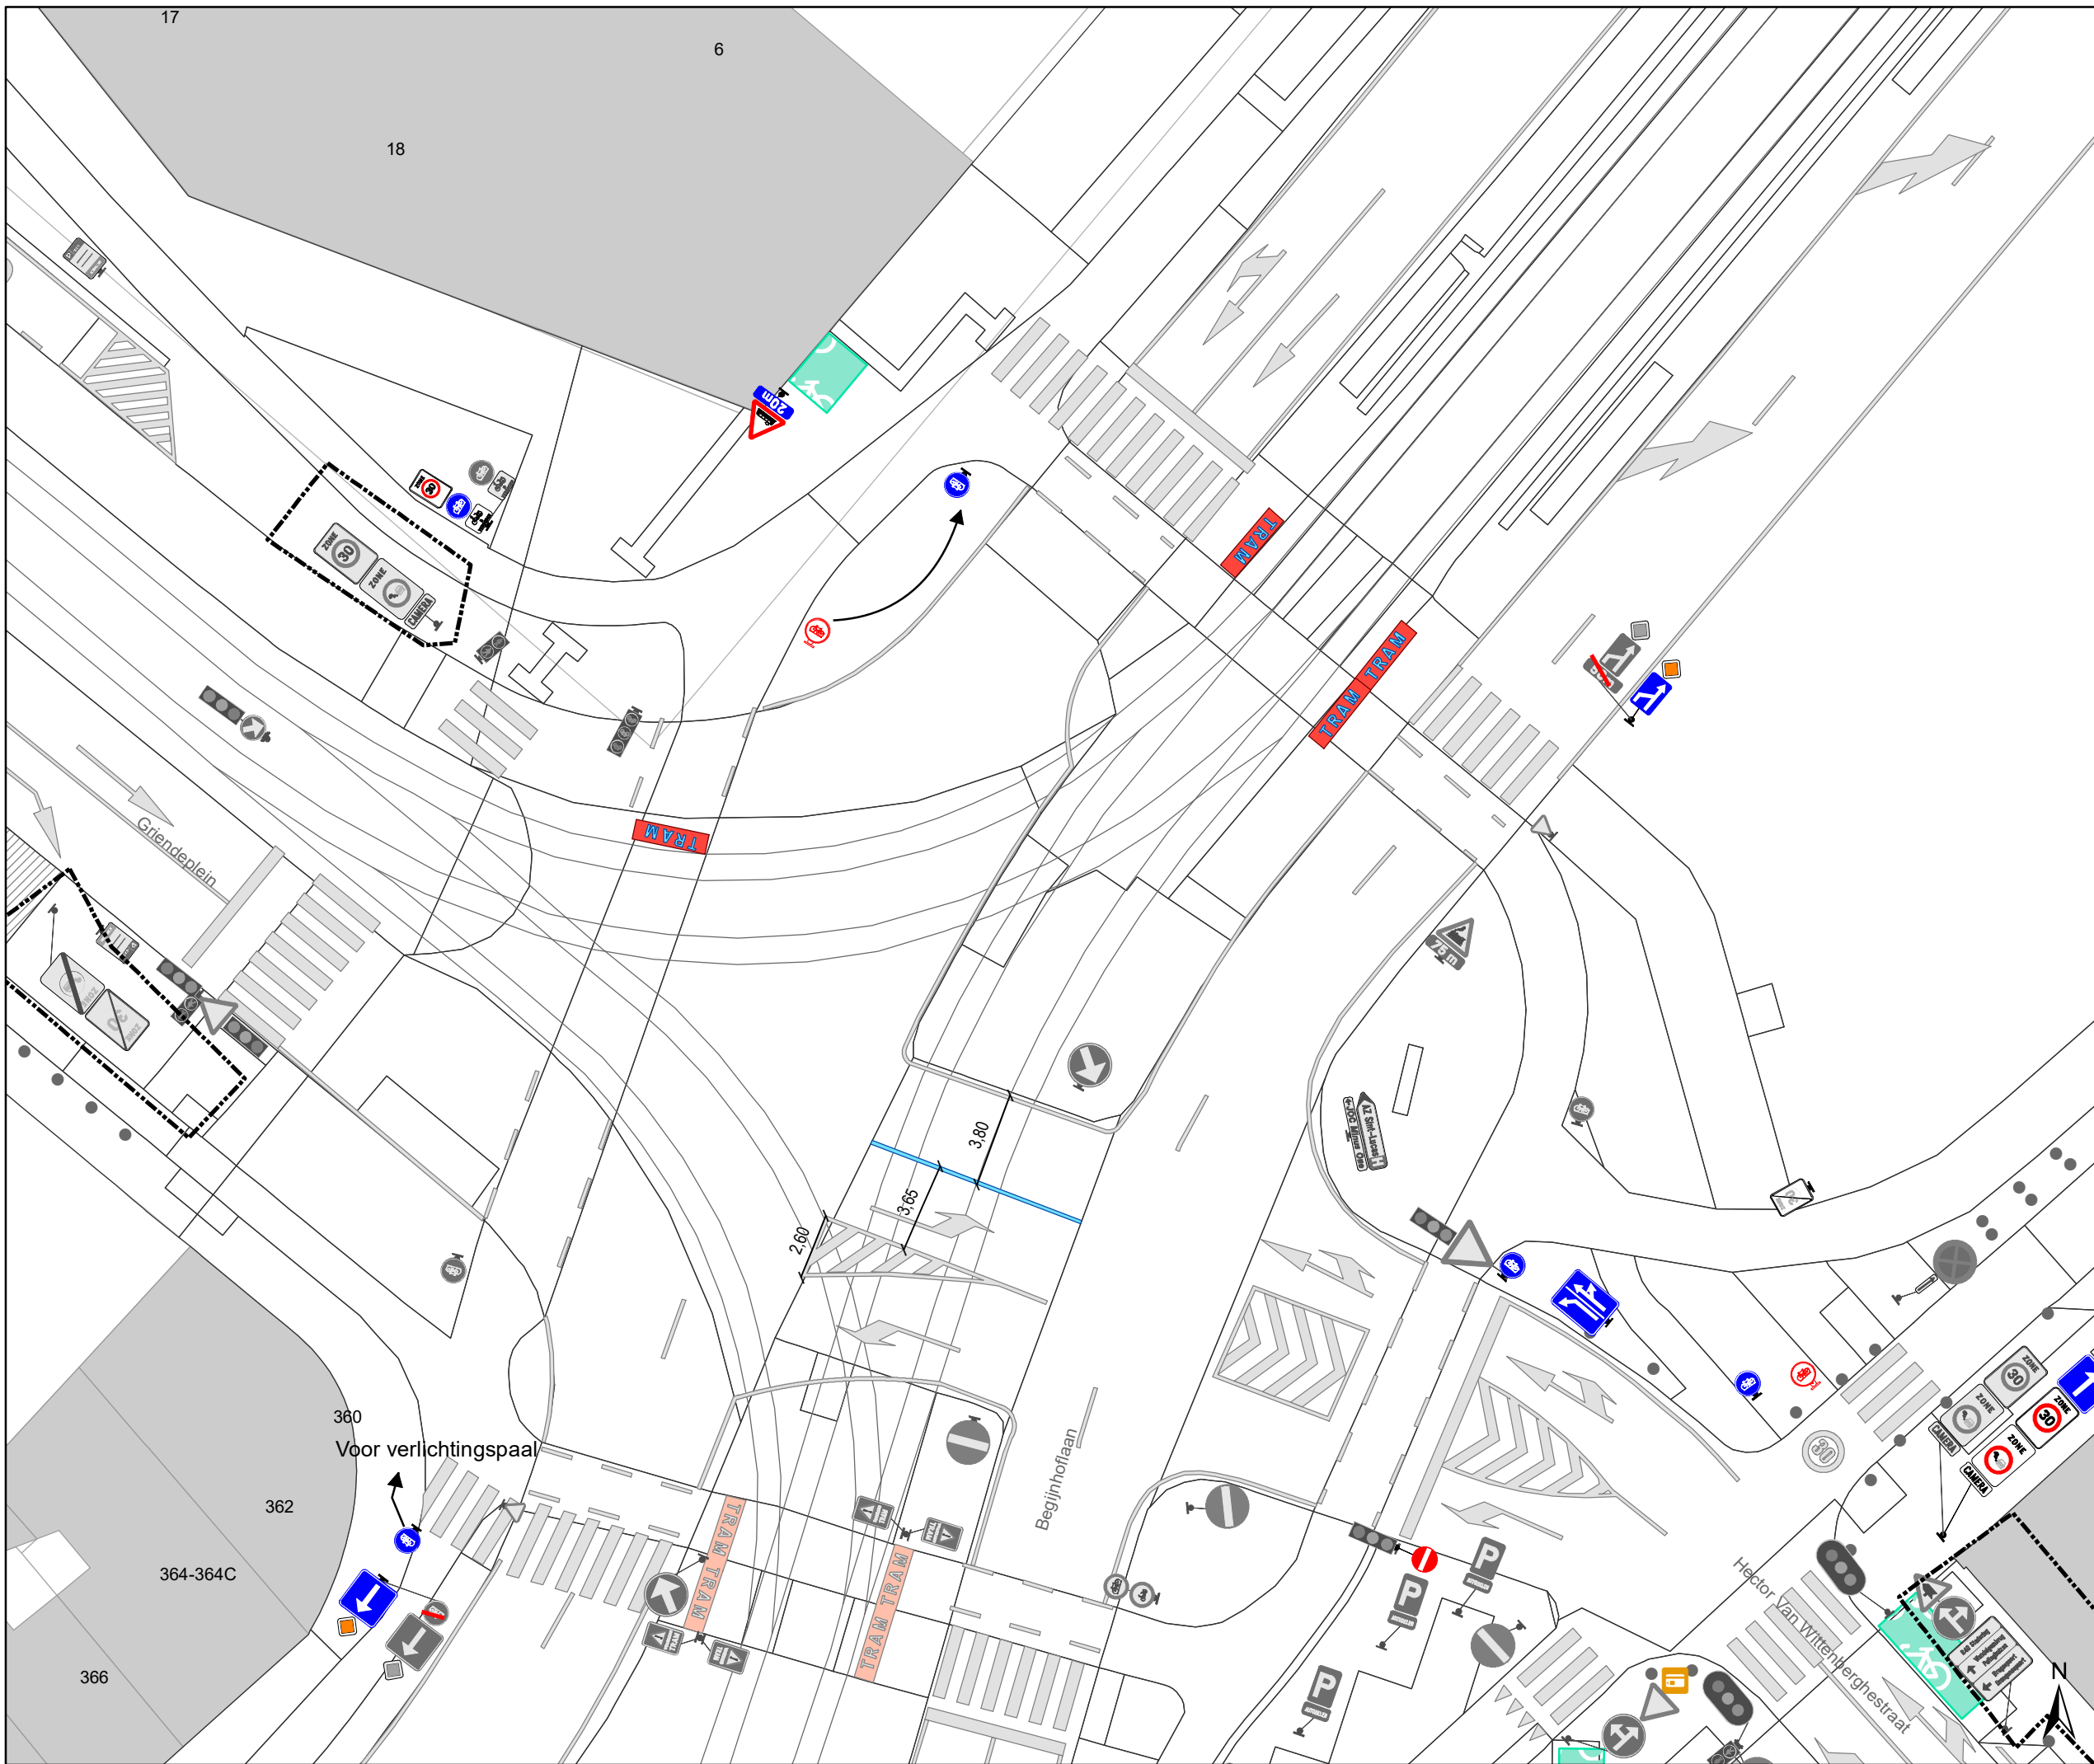


Dossinummer P-204484

DATUM	SCHAAL	PLAN	P FORMAAT
8/04/2021	1/250	4/17	A3





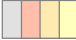

Legende





-  Bestaande verkeersborden
-  Geplande verkeersborden
-  Te verwijderen verkeersborden


-  Bestaande wegmarkeringen
-  Geplande wegmarkeringen
-  Te verwijderen wegmarkeringen

Straatmeubilair

-  Bestaand paaltjes
-  Te verwijderen paaltje
-  Bestaand omega-element
-  Parkeerautomaat, cashless

Overige

-  Ander gepland dossier (in voorbereiding bij MOBBED)
-  Ander gepland dossier (ter uitvoering bij DWBW)
-  Bestaande fietsenstalling
-  Bestaande New-Jersey-betonblokken

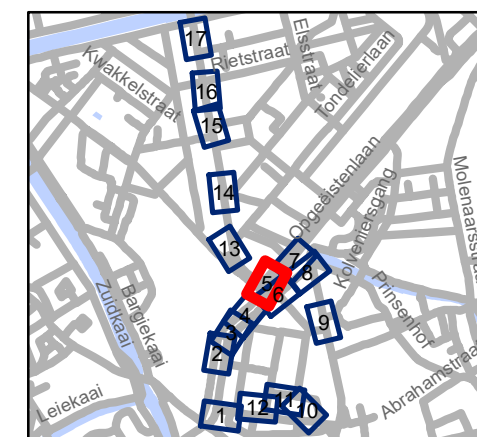


gent: Mobiliteitsbedrijf stad Gent
Verkeerstechnische taken


Begijnhoflaan Diverse

Dossiernummer P-204484

DATUM	SCHAAL	PLAN	P FORMAAT
8/04/2021	1/250	5/17	A3

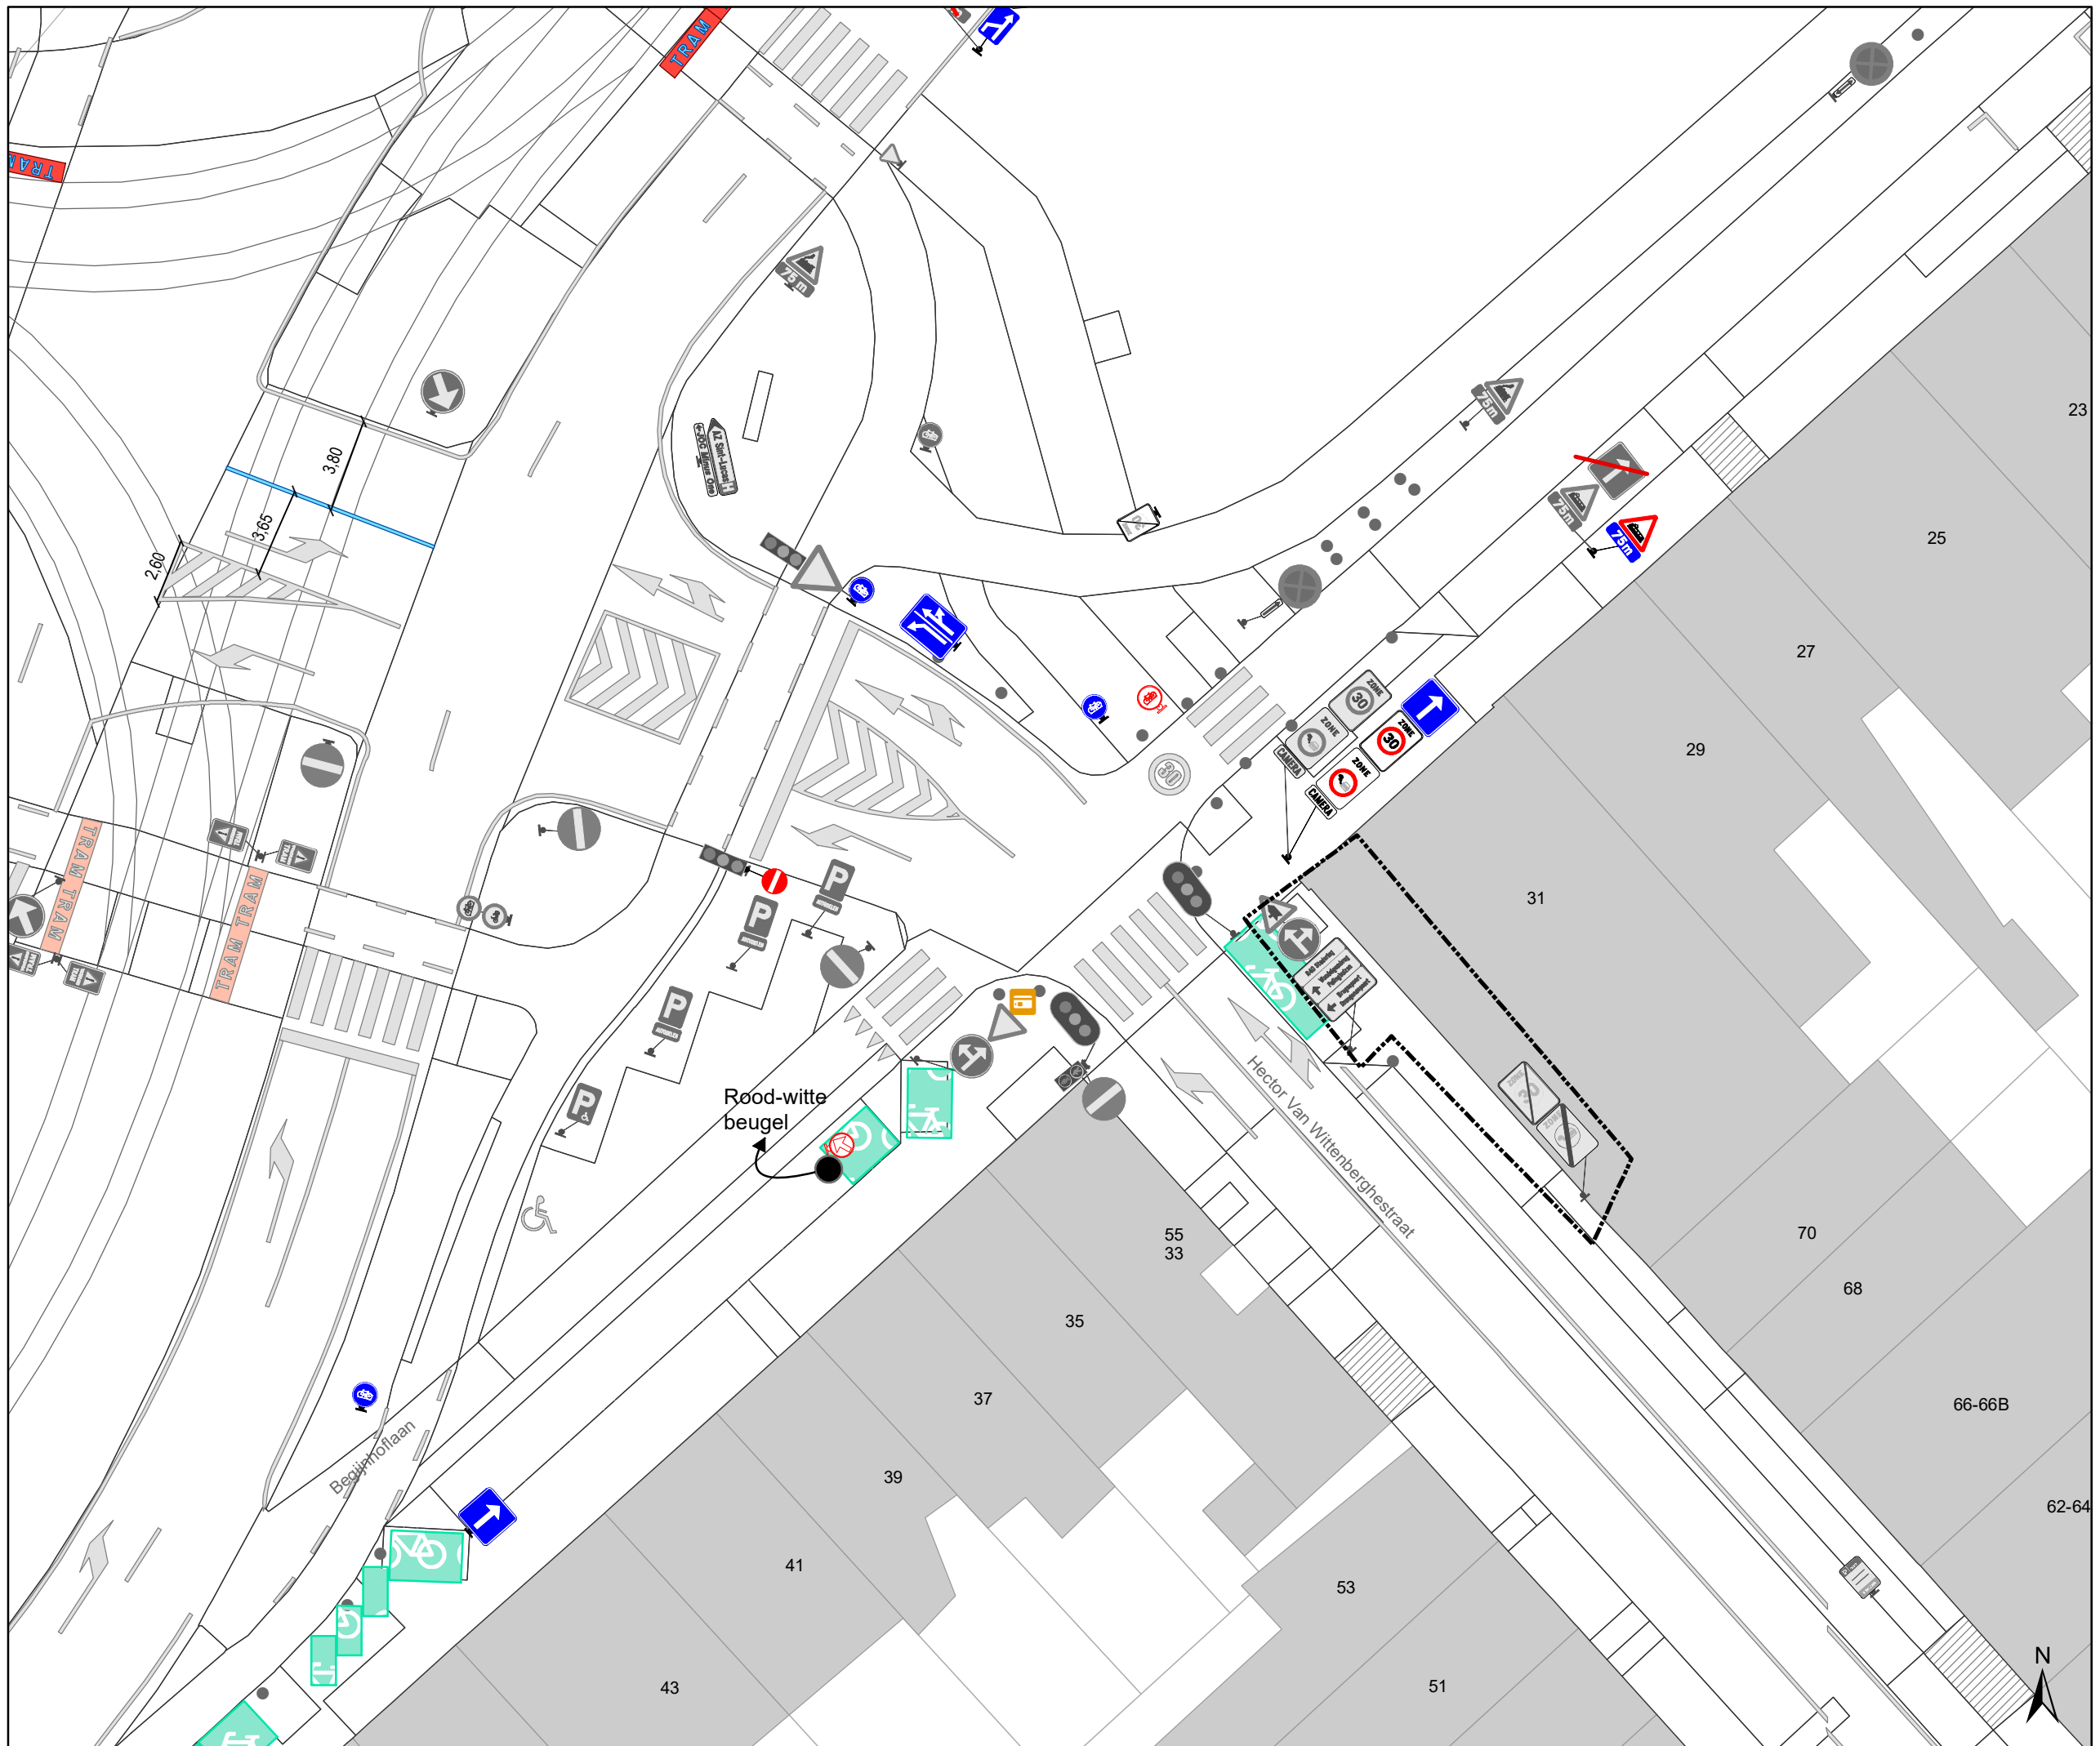

- ### Legende
- Bestaande verkeersborden
 - Geplande verkeersborden
 - Te verwijderen verkeersborden
 - Bestaande wegmarkeringen
 - Geplande wegmarkeringen
 - Te verwijderen wegmarkeringen
- ### Straatmeubilair
- Bestaand paaltjes
 - Te verwijderen paaltje
 - Bestaand omega-element
 - Parkeerautomaat, cashless
- ### Overige
- Ander gepland dossier (in voorbereiding bij MOBBED)
 - Ander gepland dossier (ter uitvoering bij DWBW)
 - Bestaande fietsenstalling
 - Bestaande New-Jersey-betonblokken

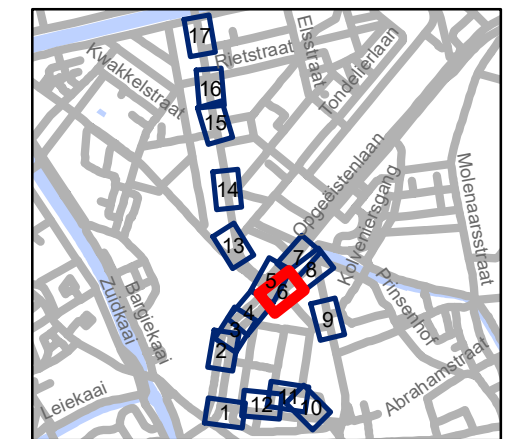


gent: Mobiliteitsbedrijf stad Gent
Verkeerstechnische taken


**Begijnhoflaan
Diverse**

Dossiernummer P-204484

DATUM	SCHAAL	PLAN	P FORMAAT
8/04/2021	1/250	6/17	A3

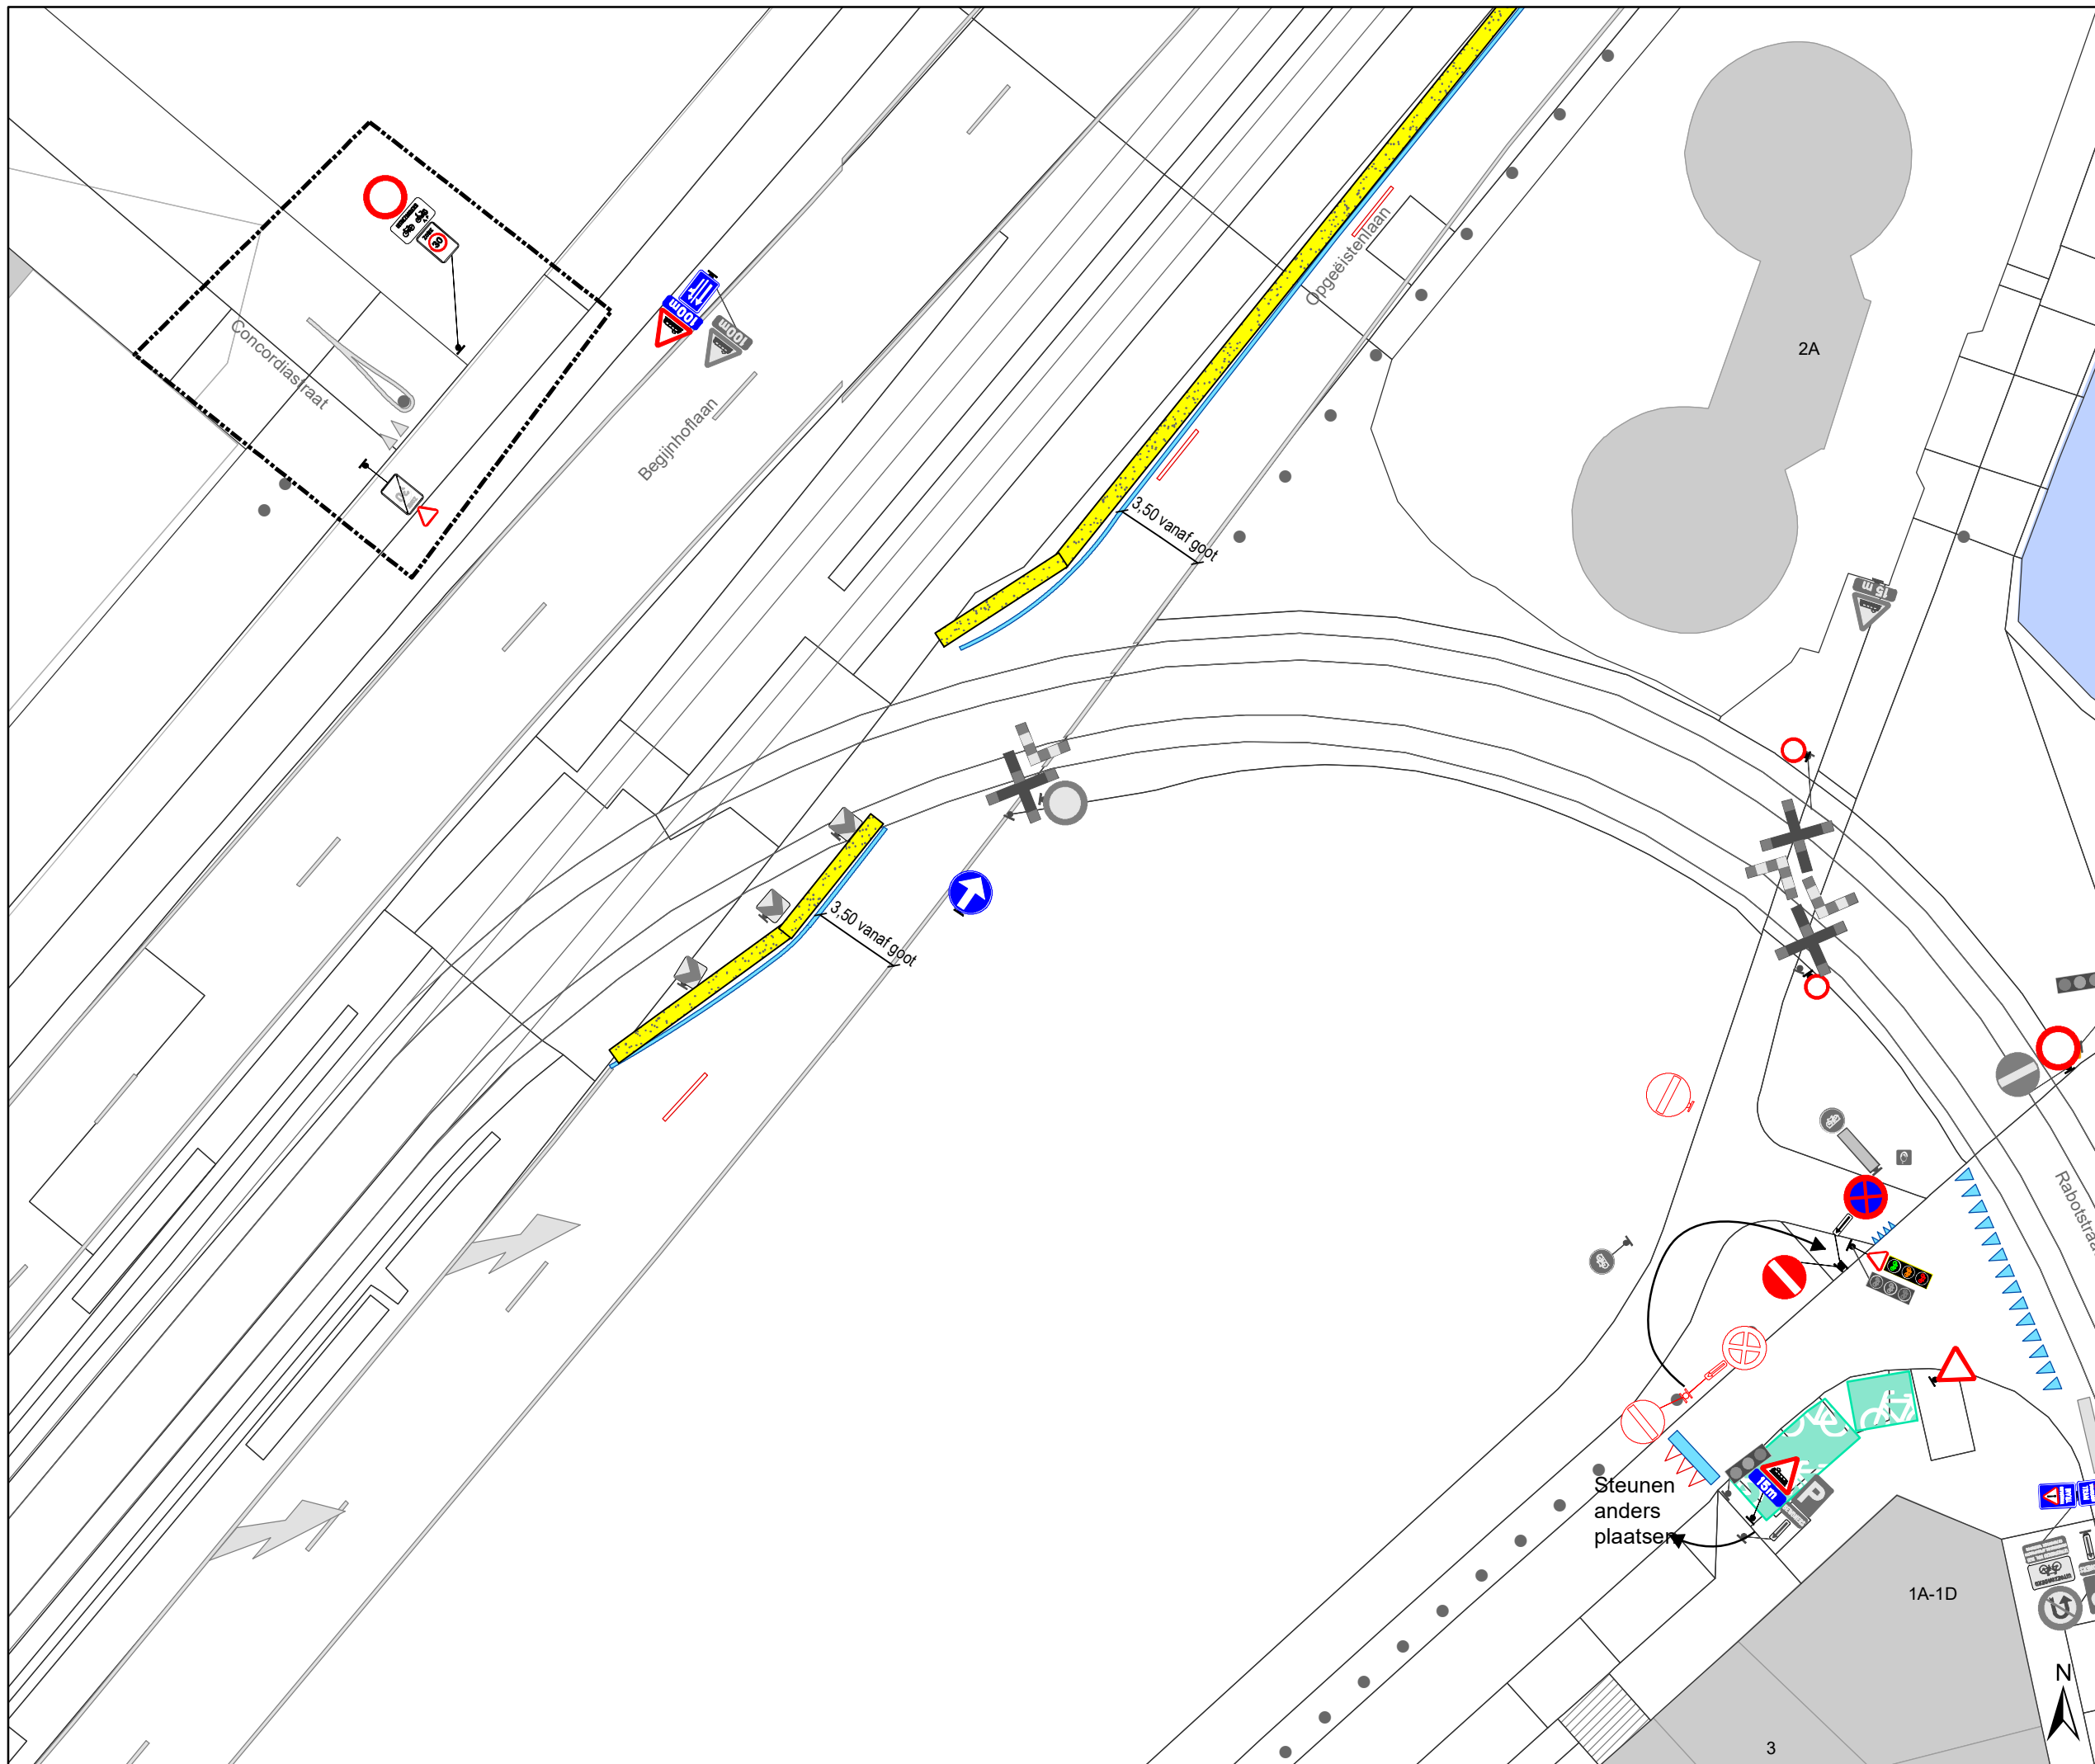

- ### Legende
- Bestaande verkeersborden
 - Geplande verkeersborden
 - Te verwijderen verkeersborden
 - Bestaande wegmarkeringen
 - Geplande wegmarkeringen
 - Te verwijderen wegmarkeringen
- ### Straatmeubilair
- Bestaand paaltjes
 - Te verwijderen paaltje
 - Bestaand omega-element
 - Parkeerautomaat, cashless
- ### Overige
- Ander gepland dossier (in voorbereiding bij MOBBED)
 - Ander gepland dossier (ter uitvoering bij DWBW)
 - Bestaande fietsenstalling
 - Bestaande New-Jersey-betonblokken

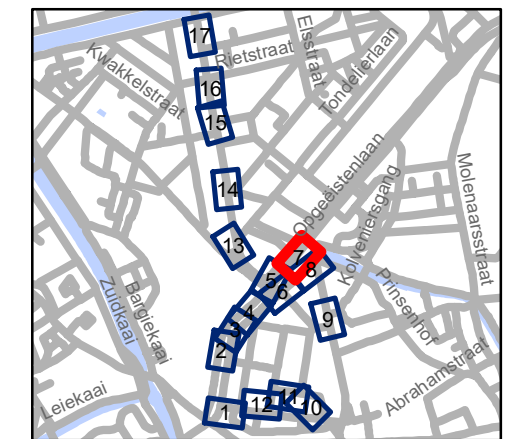


gent: Mobiliteitsbedrijf stad Gent
Verkeerstechnische taken




Begijnhoflaan Diverse


Dossinummer P-204484

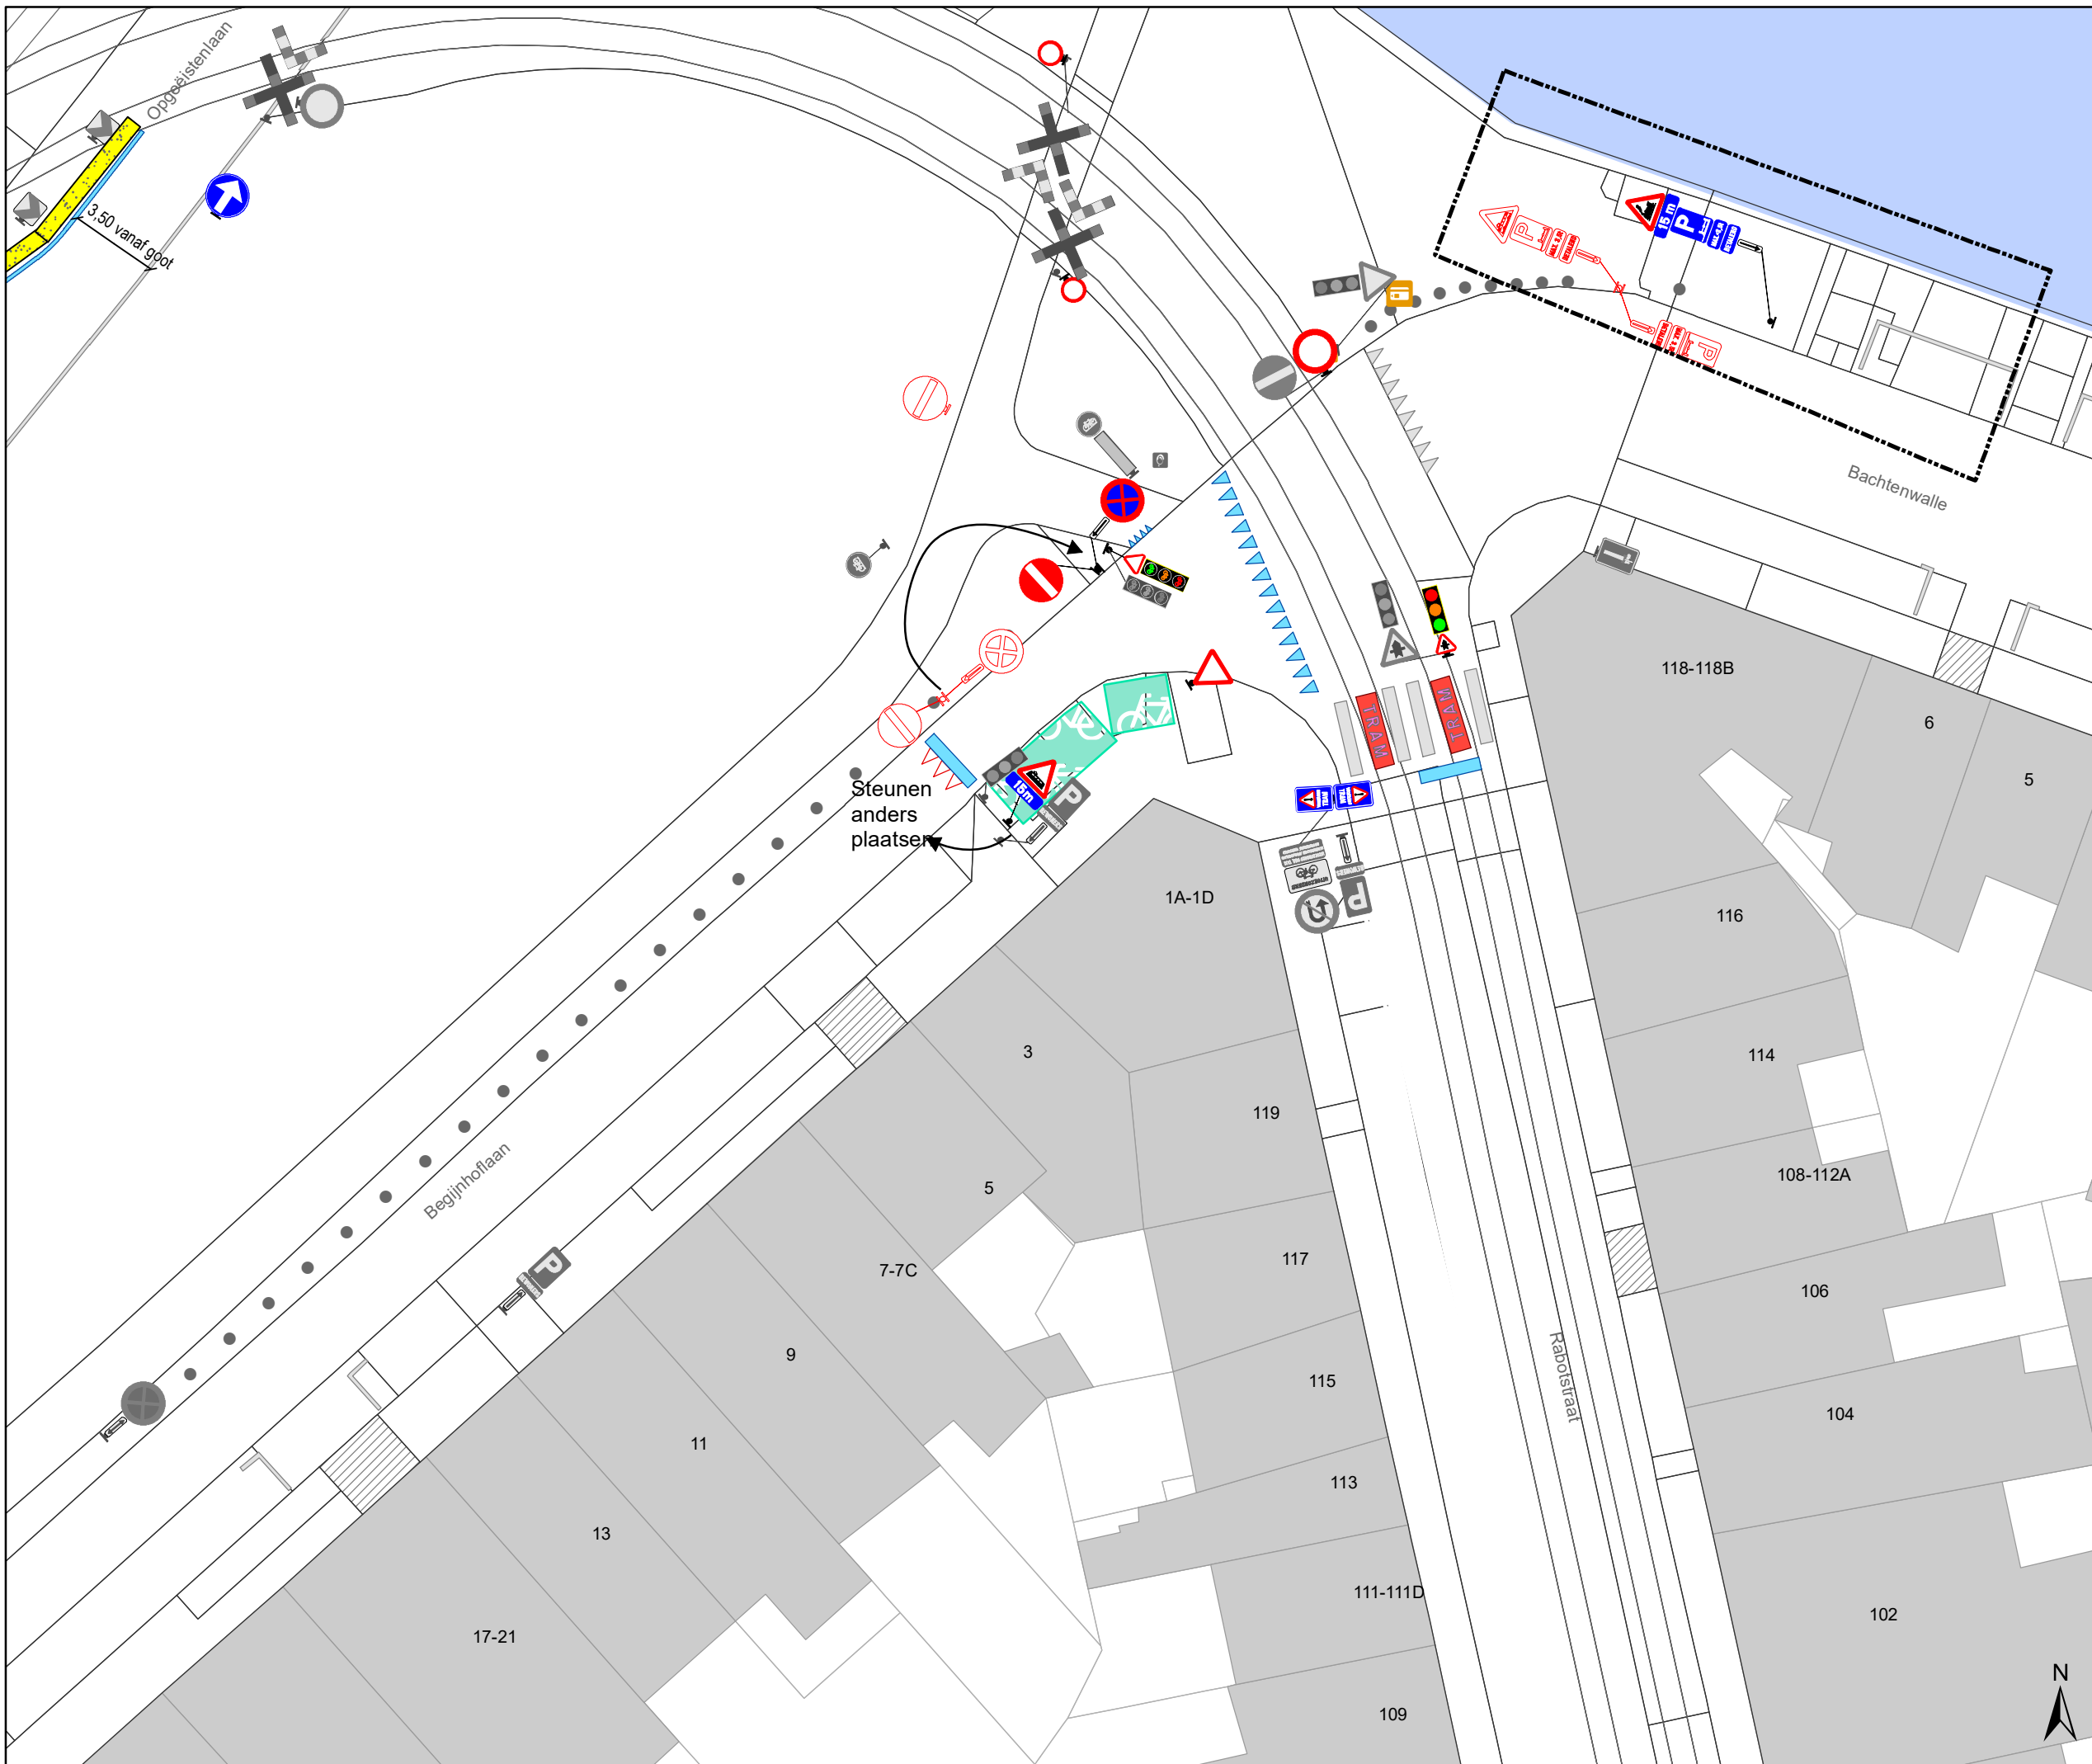DATUM	SCHAAL	PLAN	P FORMAAT
8/04/2021	1/250	7/17	A3



Legende

-  Bestaande verkeersborden
-  Geplande verkeersborden
-  Te verwijderen verkeersborden
-  Bestaande wegmarkeringen
-  Geplande wegmarkeringen
-  Te verwijderen wegmarkeringen
- Straatmeubilair**
-  Bestaand paaltjes
-  Te verwijderen paaltje
-  Bestaand omega-element
-  Parkeerautomaat, cashless
- Overige**
-  Ander gepland dossier (in voorbereiding bij MOBBED)
-  Ander gepland dossier (ter uitvoering bij DWBW)
-  Bestaande fietsenstalling
-  Bestaande New-Jersey-betonblokken

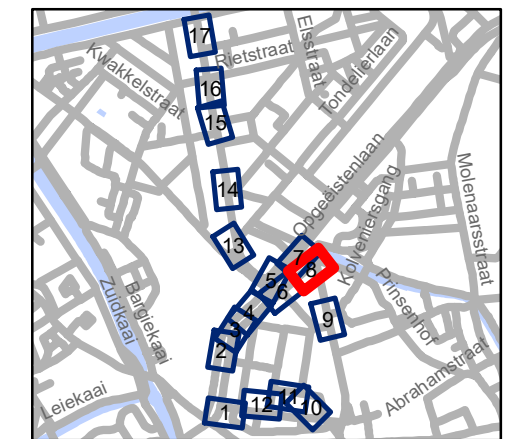


gent: Mobiliteitsbedrijf stad Gent
Verkeerstechnische taken

Begijnhoflaan Diverse

Dossinummer P-204484

DATUM	SCHAAL	PLAN	P FORMAAT
8/04/2021	1/250	8/17	A3

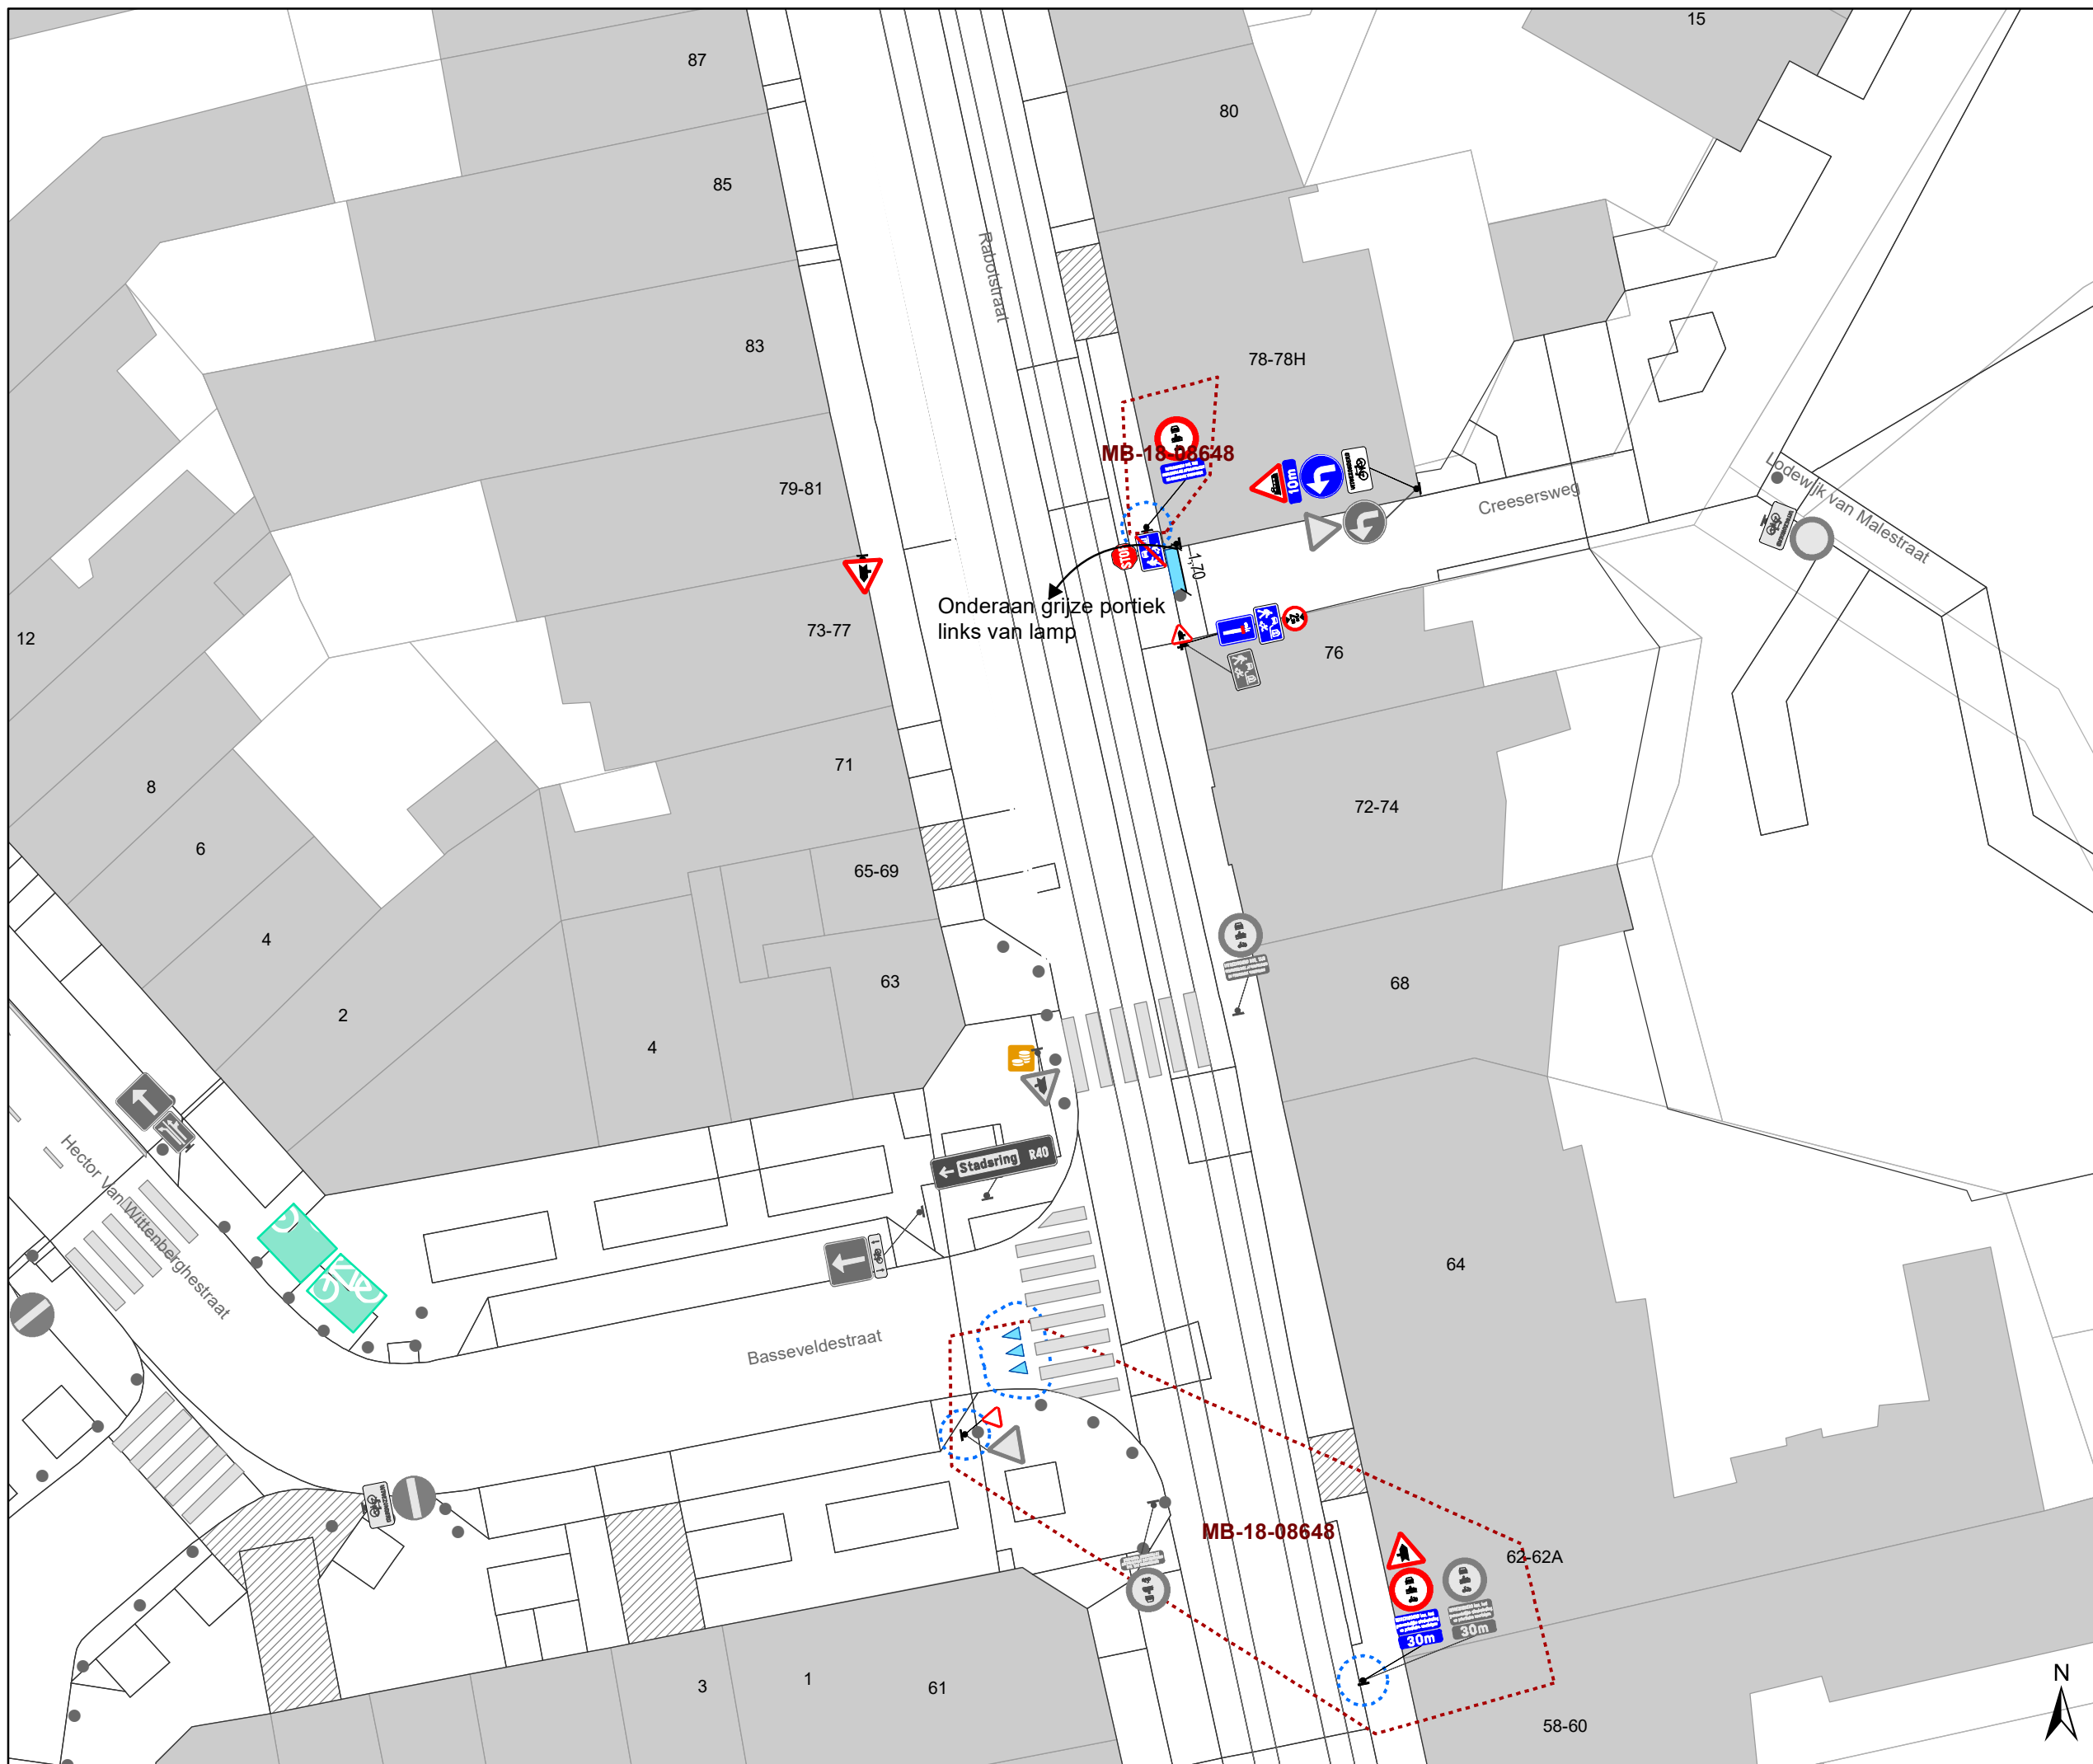

Legende


- Bestaande verkeersborden
- Geplande verkeersborden
- Te verwijderen verkeersborden
- Bestaande wegmarkeringen
- Geplande wegmarkeringen
- Te verwijderen wegmarkeringen

Straatmeubilair

- Bestaand paaltjes
- Te verwijderen paaltje
- Bestaand omega-element
- Parkeerautomaat, cashless

Overige

- Ander gepland dossier (in voorbereiding bij MOBBED)
- Ander gepland dossier (ter uitvoering bij DWBW)
- Bestaande fietsenstalling
- Bestaande New-Jersey-betonblokken

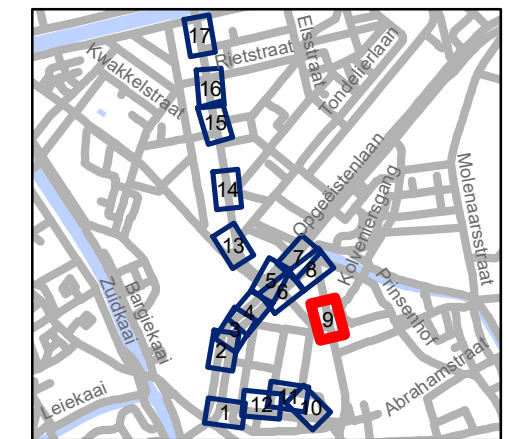


gent: Mobiliteitsbedrijf stad Gent
Verkeerstechnische taken




**Begijnhoflaan
Diverse**

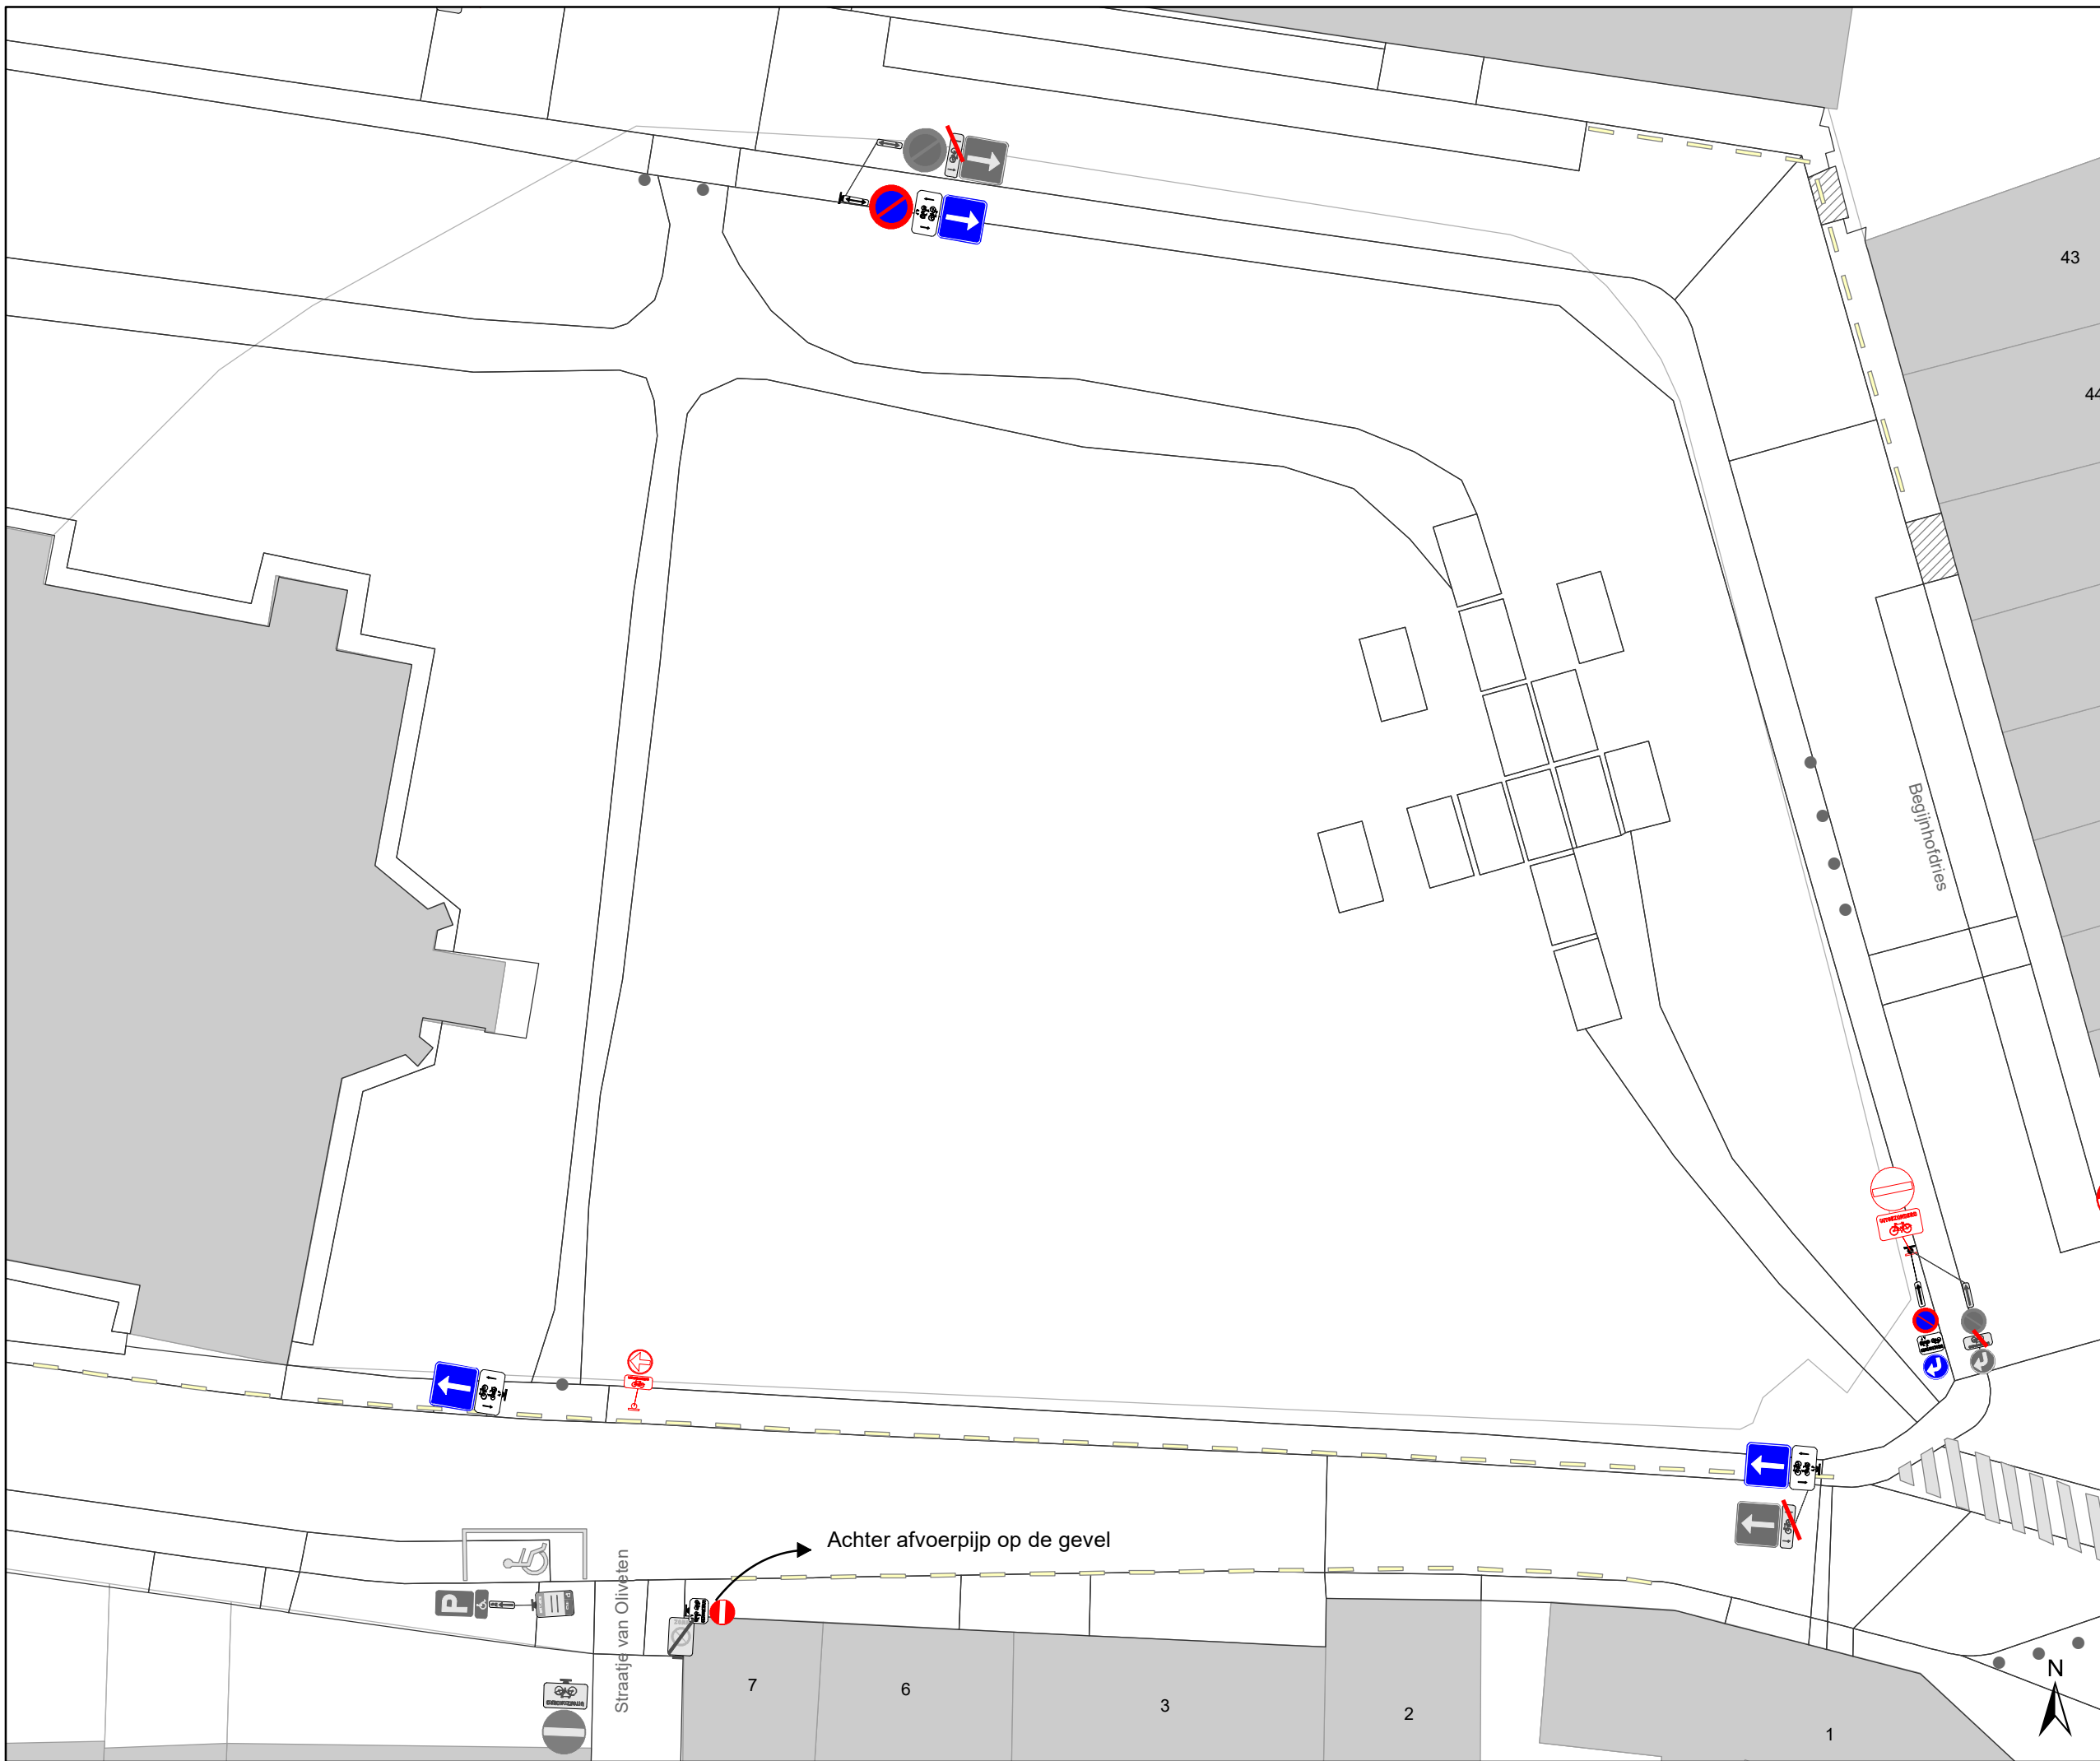


Dossiernummer P-204484

DATUM	SCHAAL	PLAN	P FORMAAT
8/04/2021	1/250	9/17	A3





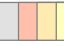

Legende





-  Bestaande verkeersborden
-  Geplande verkeersborden
-  Te verwijderen verkeersborden


-  Bestaande wegmarkeringen
-  Geplande wegmarkeringen
-  Te verwijderen wegmarkeringen

Straatmeubilair

-  Bestaand paaltjes
-  Te verwijderen paaltje
-  Bestaand omega-element
-  Parkeerautomaat, cashless

Overige

-  Ander gepland dossier (in voorbereiding bij MOBBED)
-  Ander gepland dossier (ter uitvoering bij DWBW)
-  Bestaande fietsenstalling
-  Bestaande New-Jersey-betonblokken

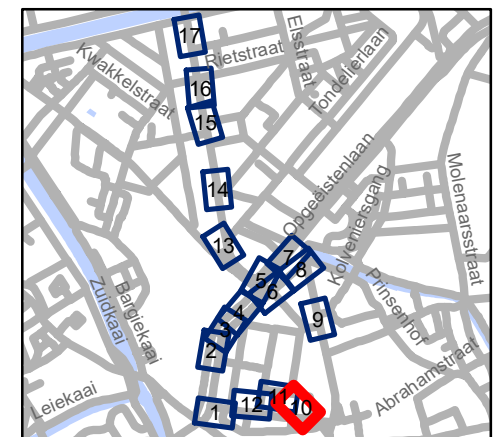


gent: Mobiliteitsbedrijf stad Gent
Verkeerstechnische taken



Begijnhoflaan Diverse


Dossiernummer P-204484

DATUM	SCHAAL	PLAN	P FORMAAT
8/04/2021	1/250	10/17	A3

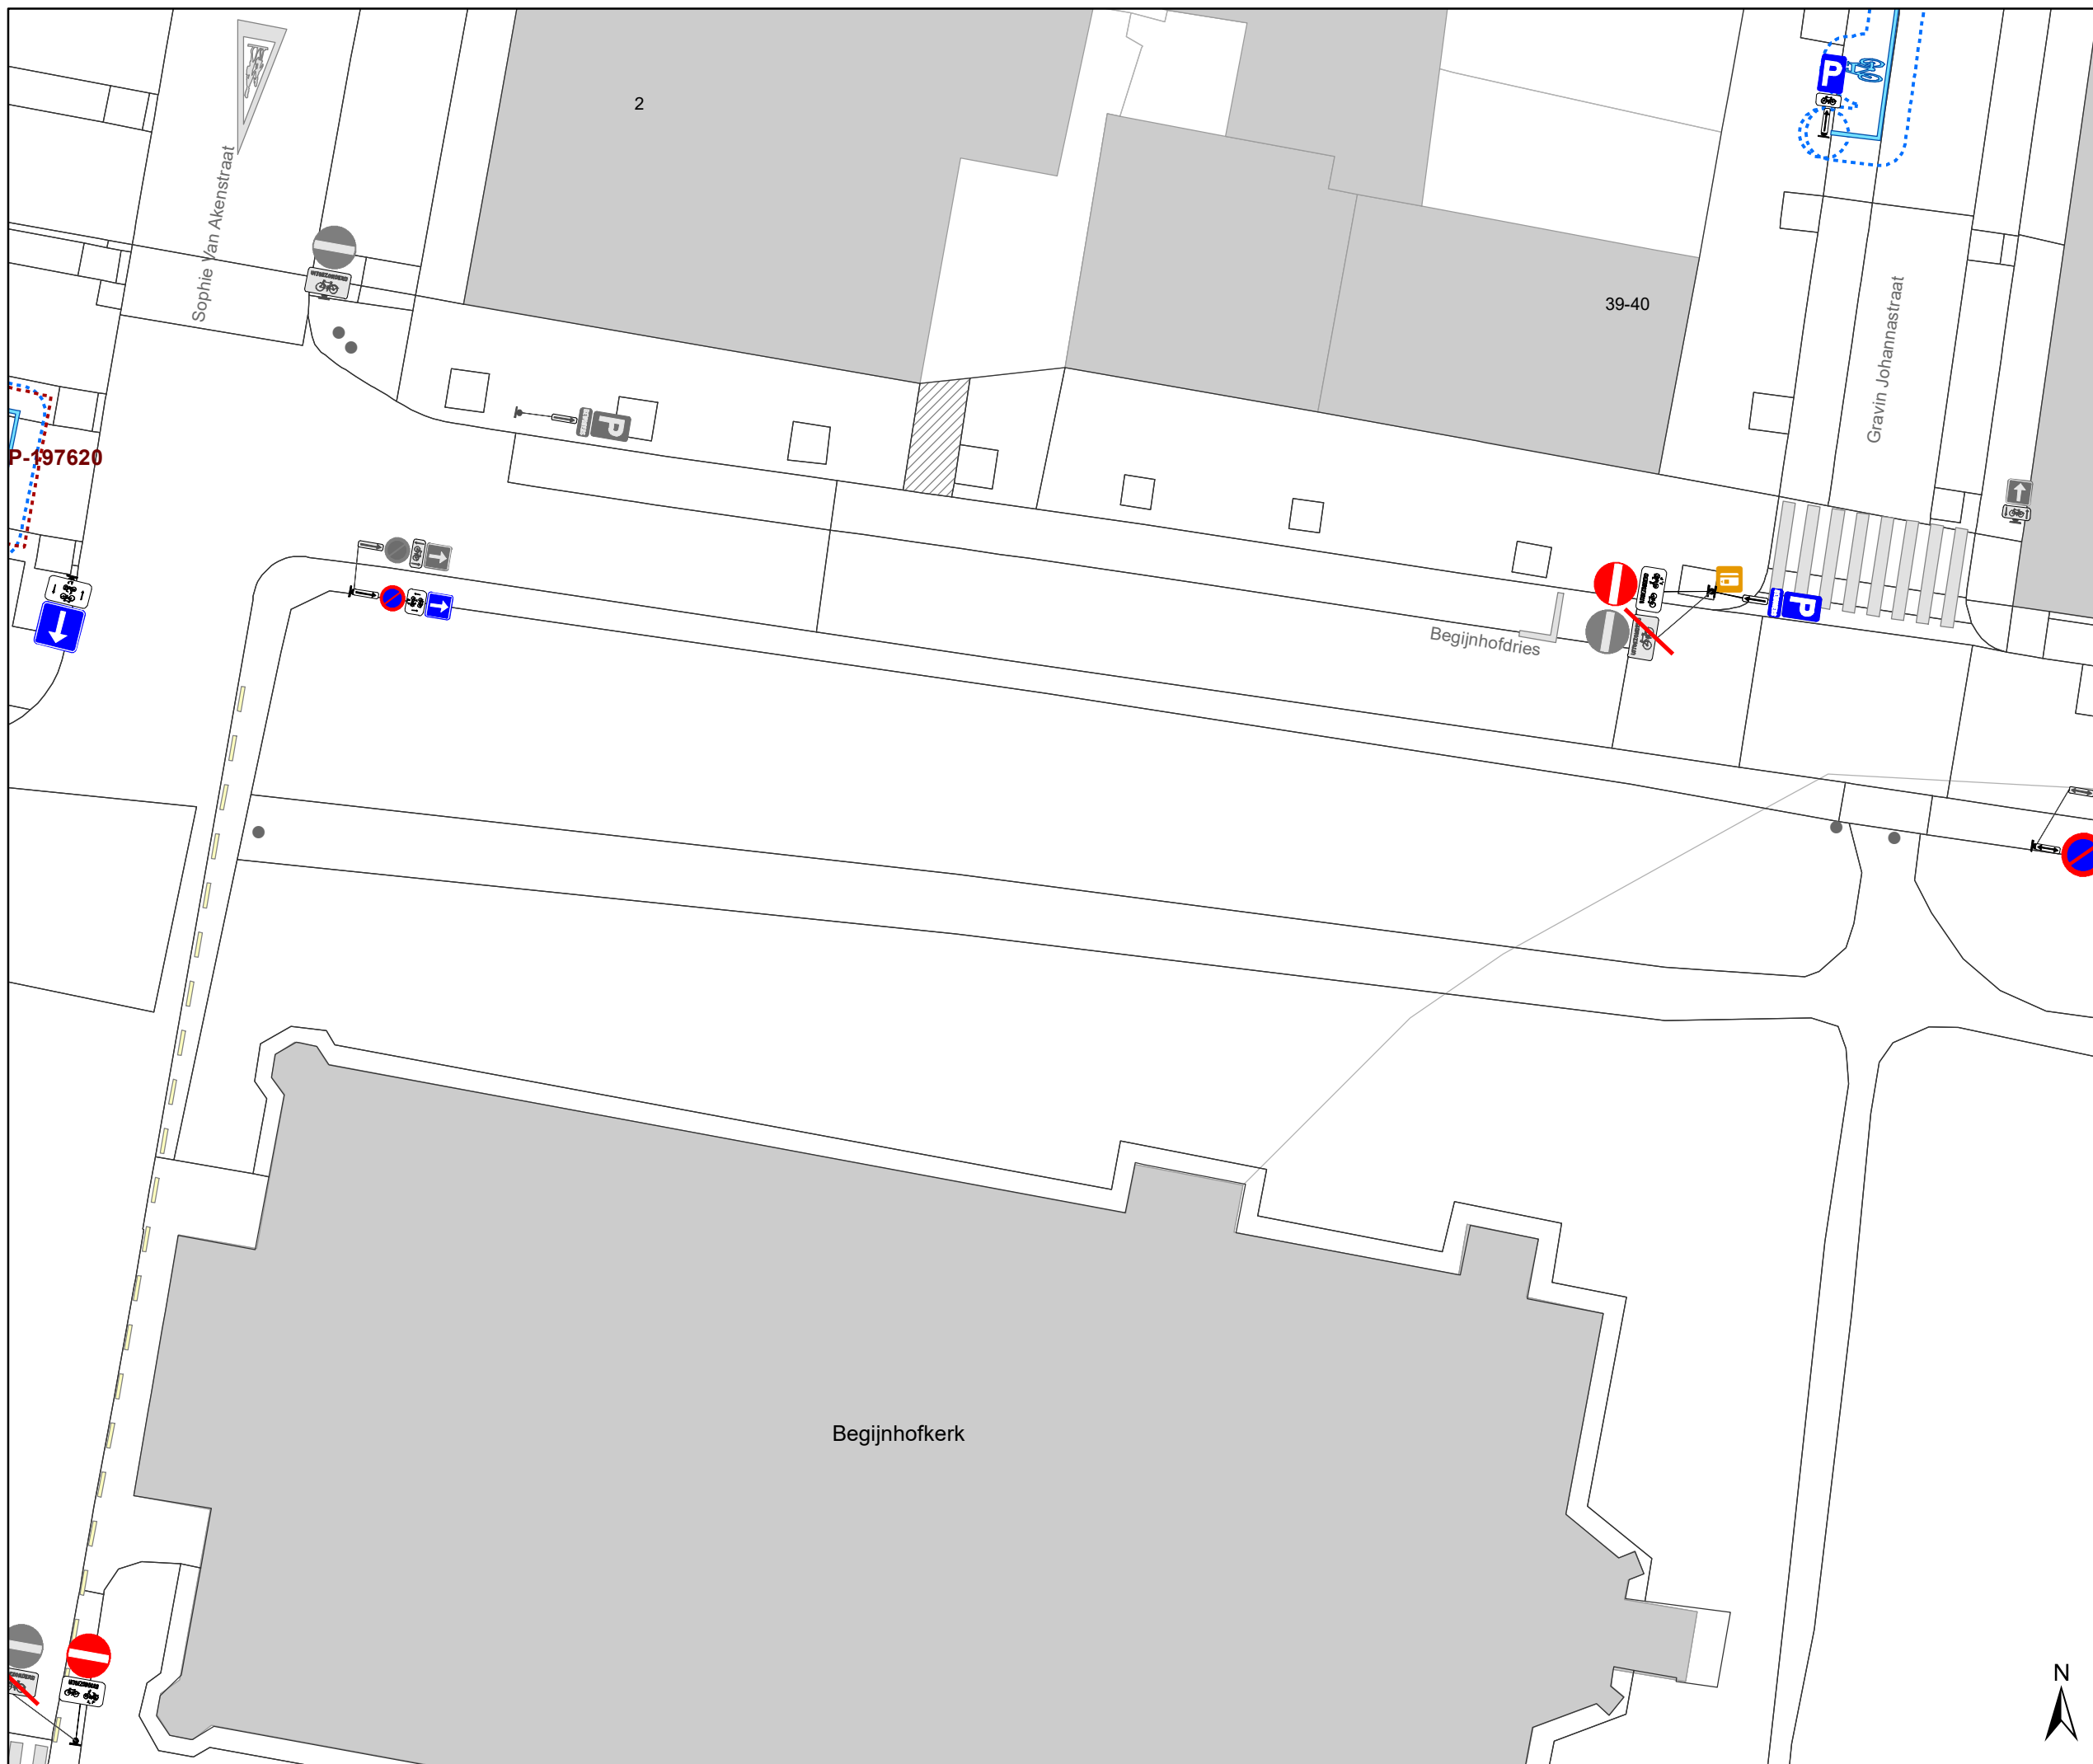


Legende

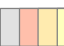-  Bestaande verkeersborden
-  Geplande verkeersborden
-   Te verwijderen verkeersborden
-  Bestaande wegmarkeringen
-  Geplande wegmarkeringen
-  Te verwijderen wegmarkeringen

- Straatmeubilair**
-  Bestaand paaltjes
-  Te verwijderen paaltje
-  Bestaand omega-element
-  Parkeerautomaat, cashless

- Overige**
-  Ander gepland dossier (in voorbereiding bij MOBBED)
-  Ander gepland dossier (ter uitvoering bij DWBW)
-  Bestaande fietsenstalling
-  Bestaande New-Jersey-betonblokken

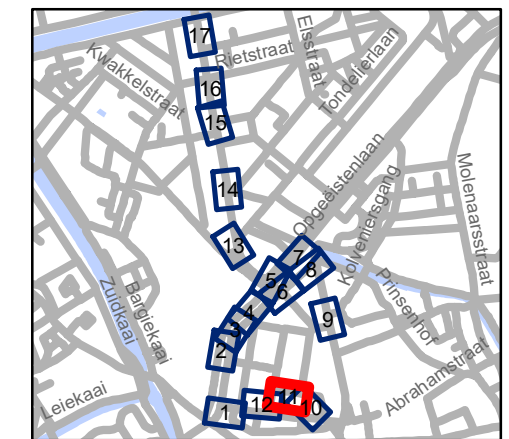


gent: Mobiliteitsbedrijf stad Gent
Verkeerstechnische taken


Begijnhoflaan
Diverse

Dossiernummer P-204484

DATUM	SCHAAL	PLAN	P FORMAAT
8/04/2021	1/250	11/17	A3

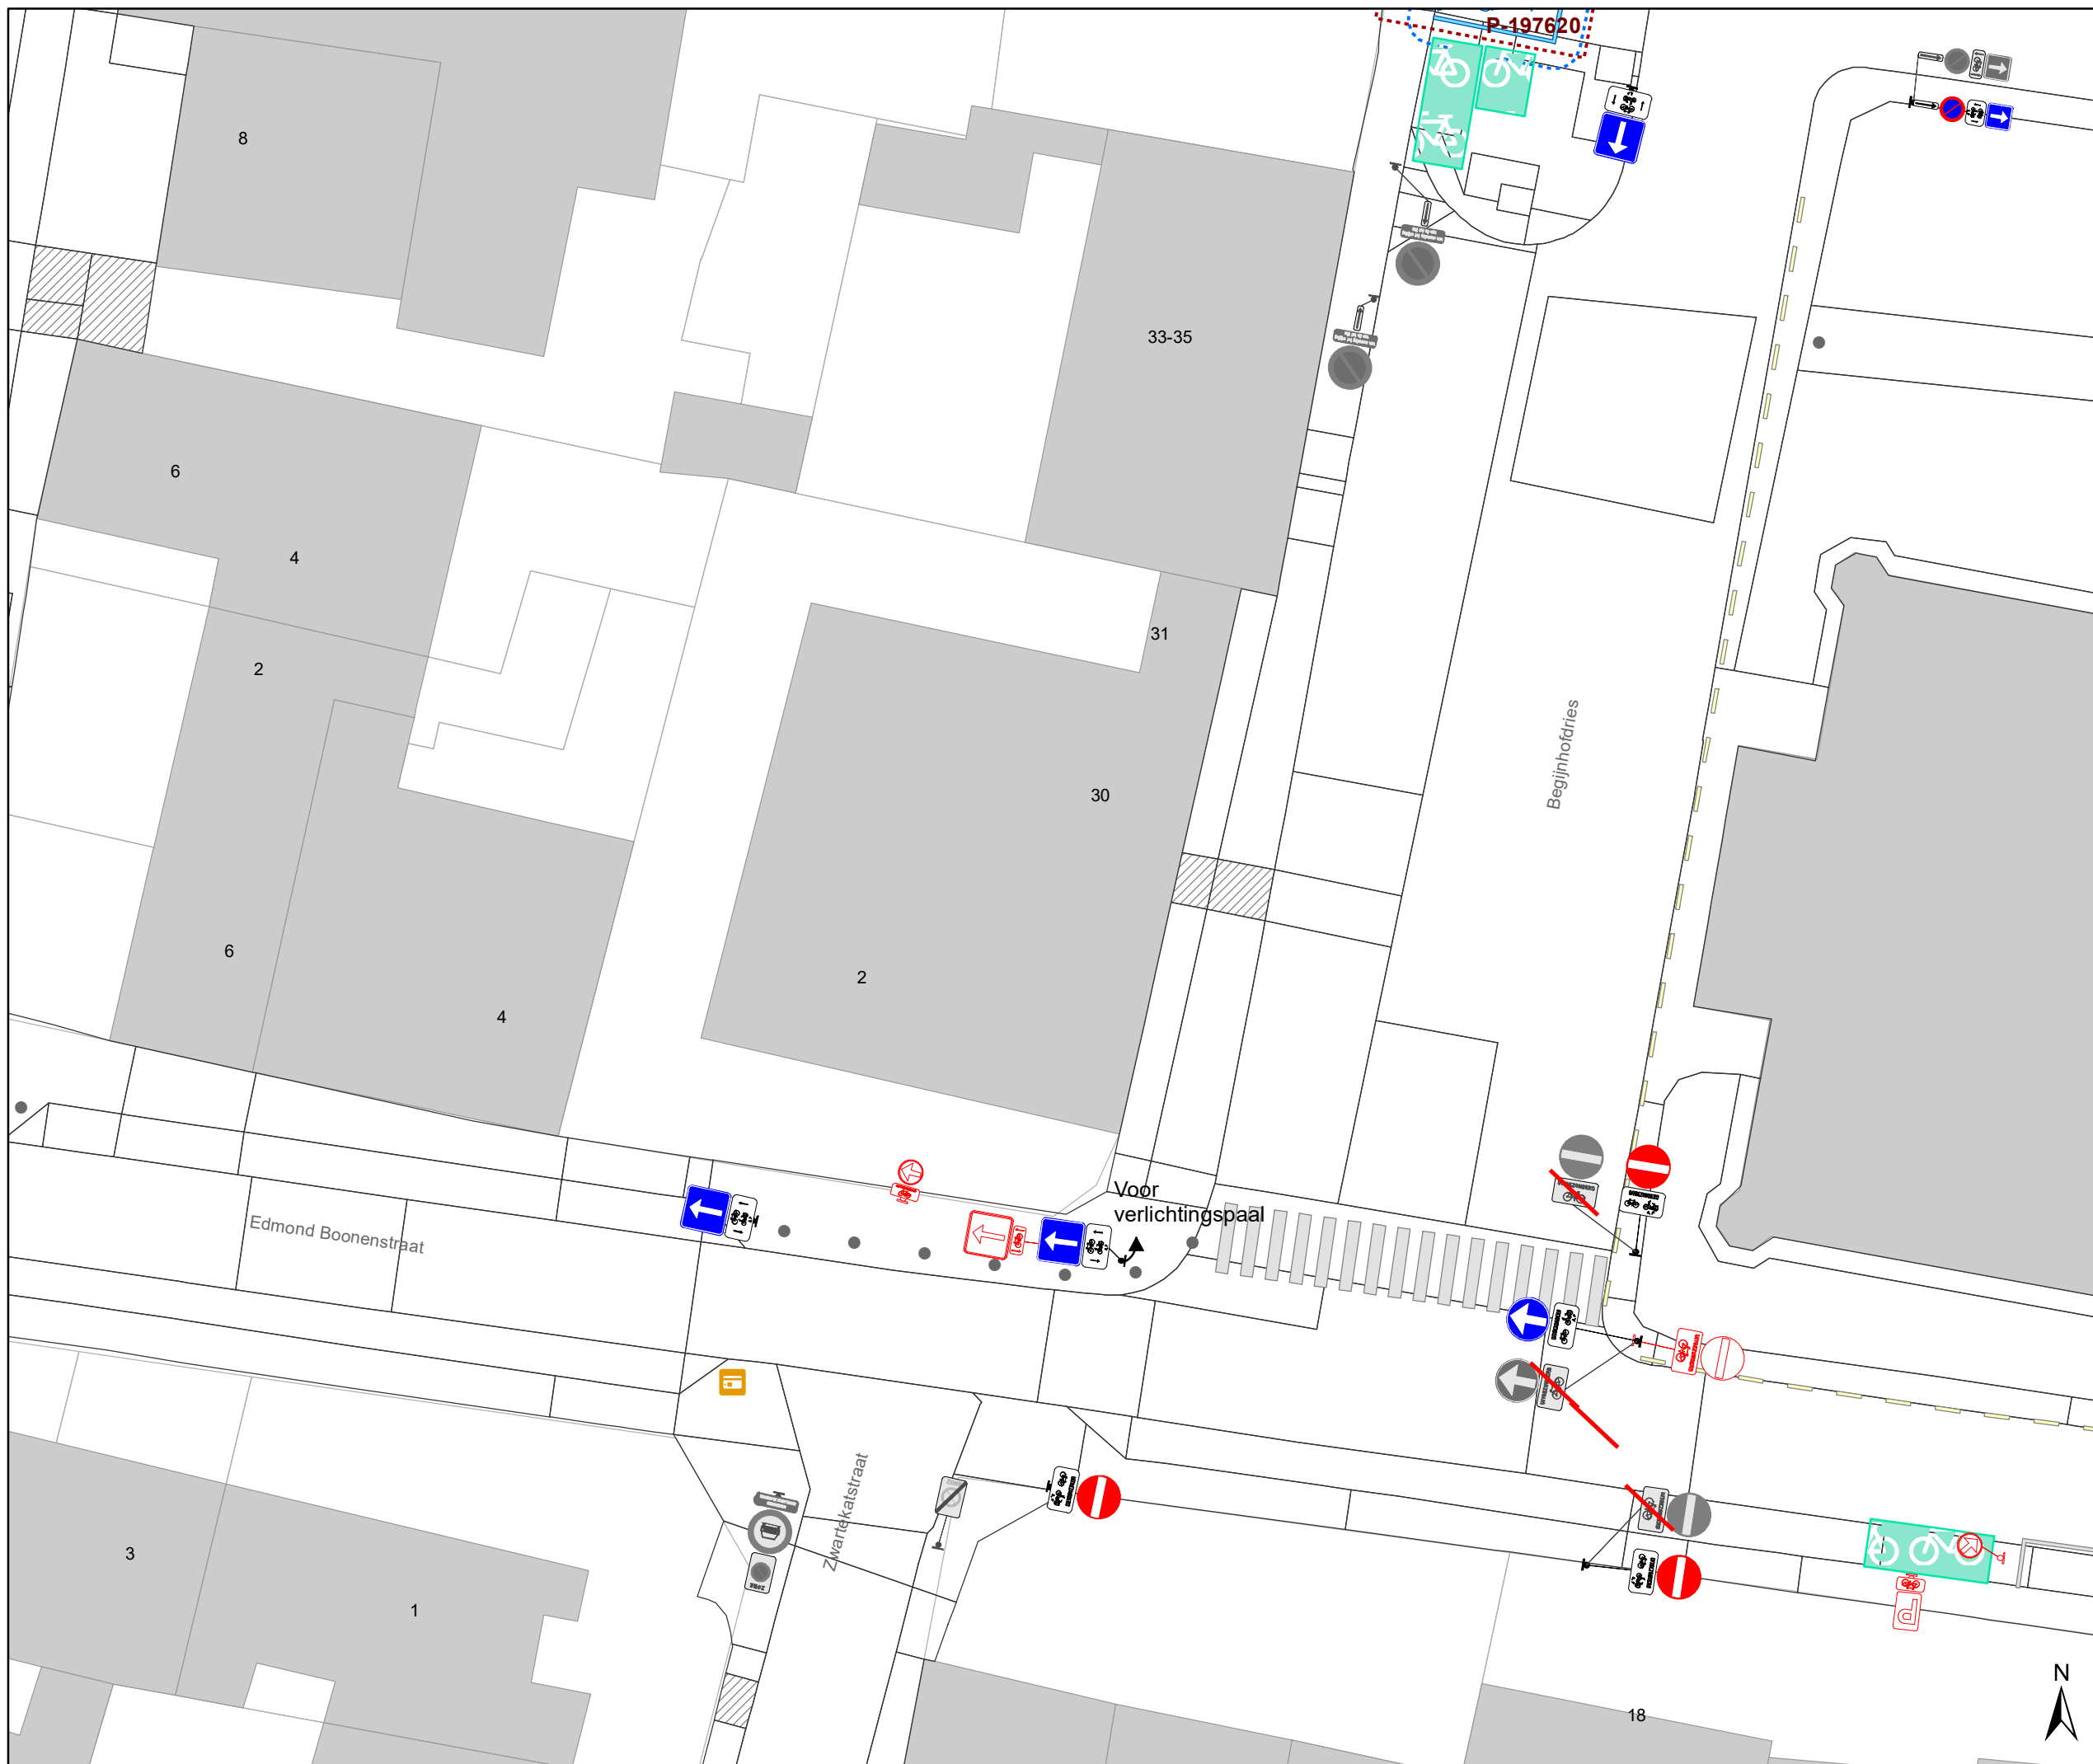

- ### Legende
- Bestaande verkeersborden
 - Geplande verkeersborden
 - Te verwijderen verkeersborden
 - Bestaande wegmarkeringen
 - Geplande wegmarkeringen
 - Te verwijderen wegmarkeringen
- ### Straatmeubilair
- Bestaand paaltjes
 - Te verwijderen paaltje
 - Bestaand omega-element
 - Parkeerautomaat, cashless
- ### Overige
- Ander gepland dossier (in voorbereiding bij MOBBED)
 - Ander gepland dossier (ter uitvoering bij DWBW)
 - Bestaande fietsenstalling
 - Bestaande New-Jersey-betonblokken

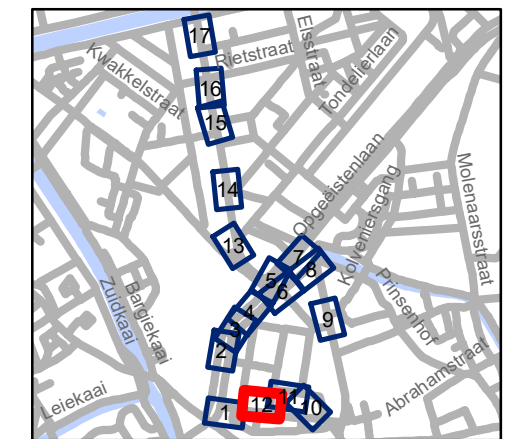


gent: Mobiliteitsbedrijf stad Gent
Verkeerstechnische taken

**Begijnhoflaan
Diverse**

Dossiernummer P-204484

DATUM	SCHAAL	PLAN	P FORMAAT
8/04/2021	1/250	12/17	A3

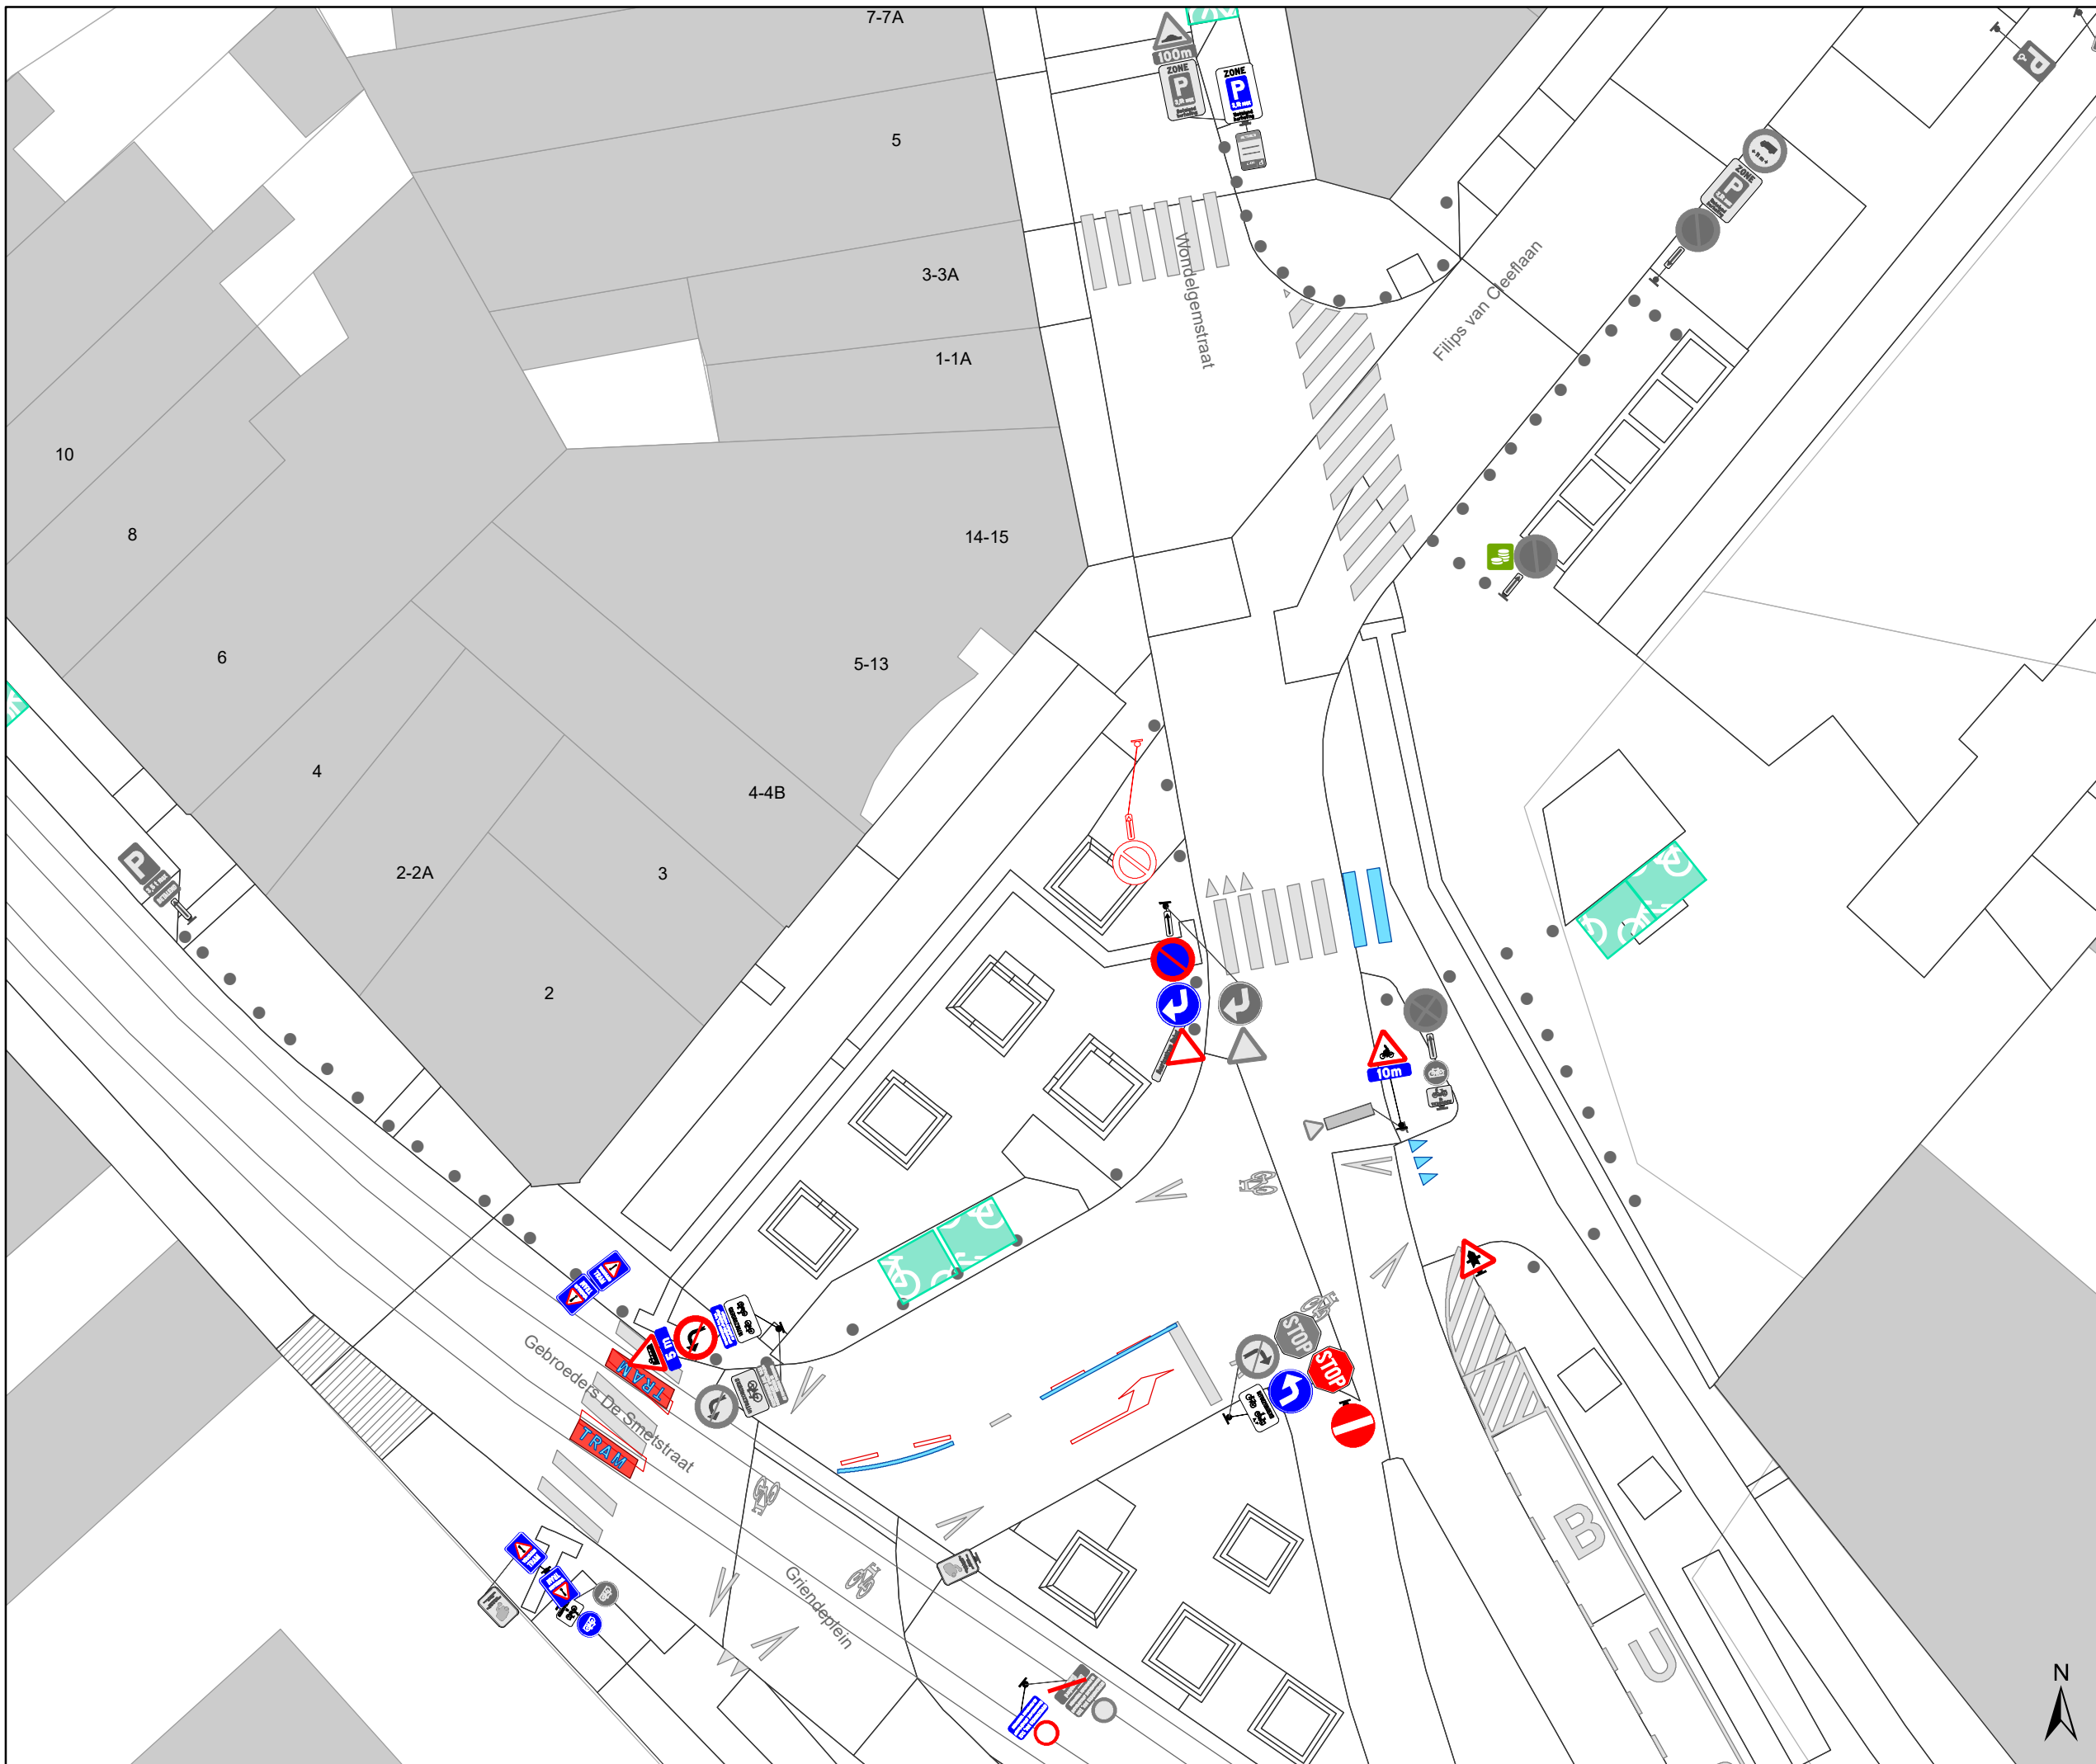

Legende


- Bestaande verkeersborden
- Geplande verkeersborden
- Te verwijderen verkeersborden
- Bestaande wegmarkeringen
- Geplande wegmarkeringen
- Te verwijderen wegmarkeringen

Straatmeubilair

- Bestaand paaltjes
- Te verwijderen paaltje
- Bestaand omega-element
- Parkeerautomaat, cashless

Overige

- Ander gepland dossier (in voorbereiding bij MOBBED)
- Ander gepland dossier (ter uitvoering bij DWBW)
- Bestaande fietsenstalling
- Bestaande New-Jersey-betonblokken

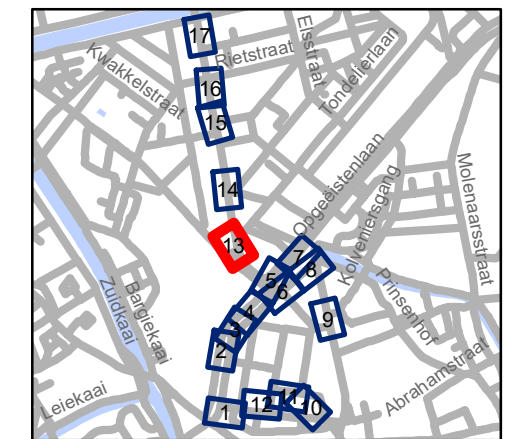


gent: Mobiliteitsbedrijf stad Gent
Verkeerstechnische taken

Begijnhoflaan Diverse

Dossinummer P-204484

DATUM	SCHAAL	PLAN	P FORMAAT
8/04/2021	1/250	13/17	A3



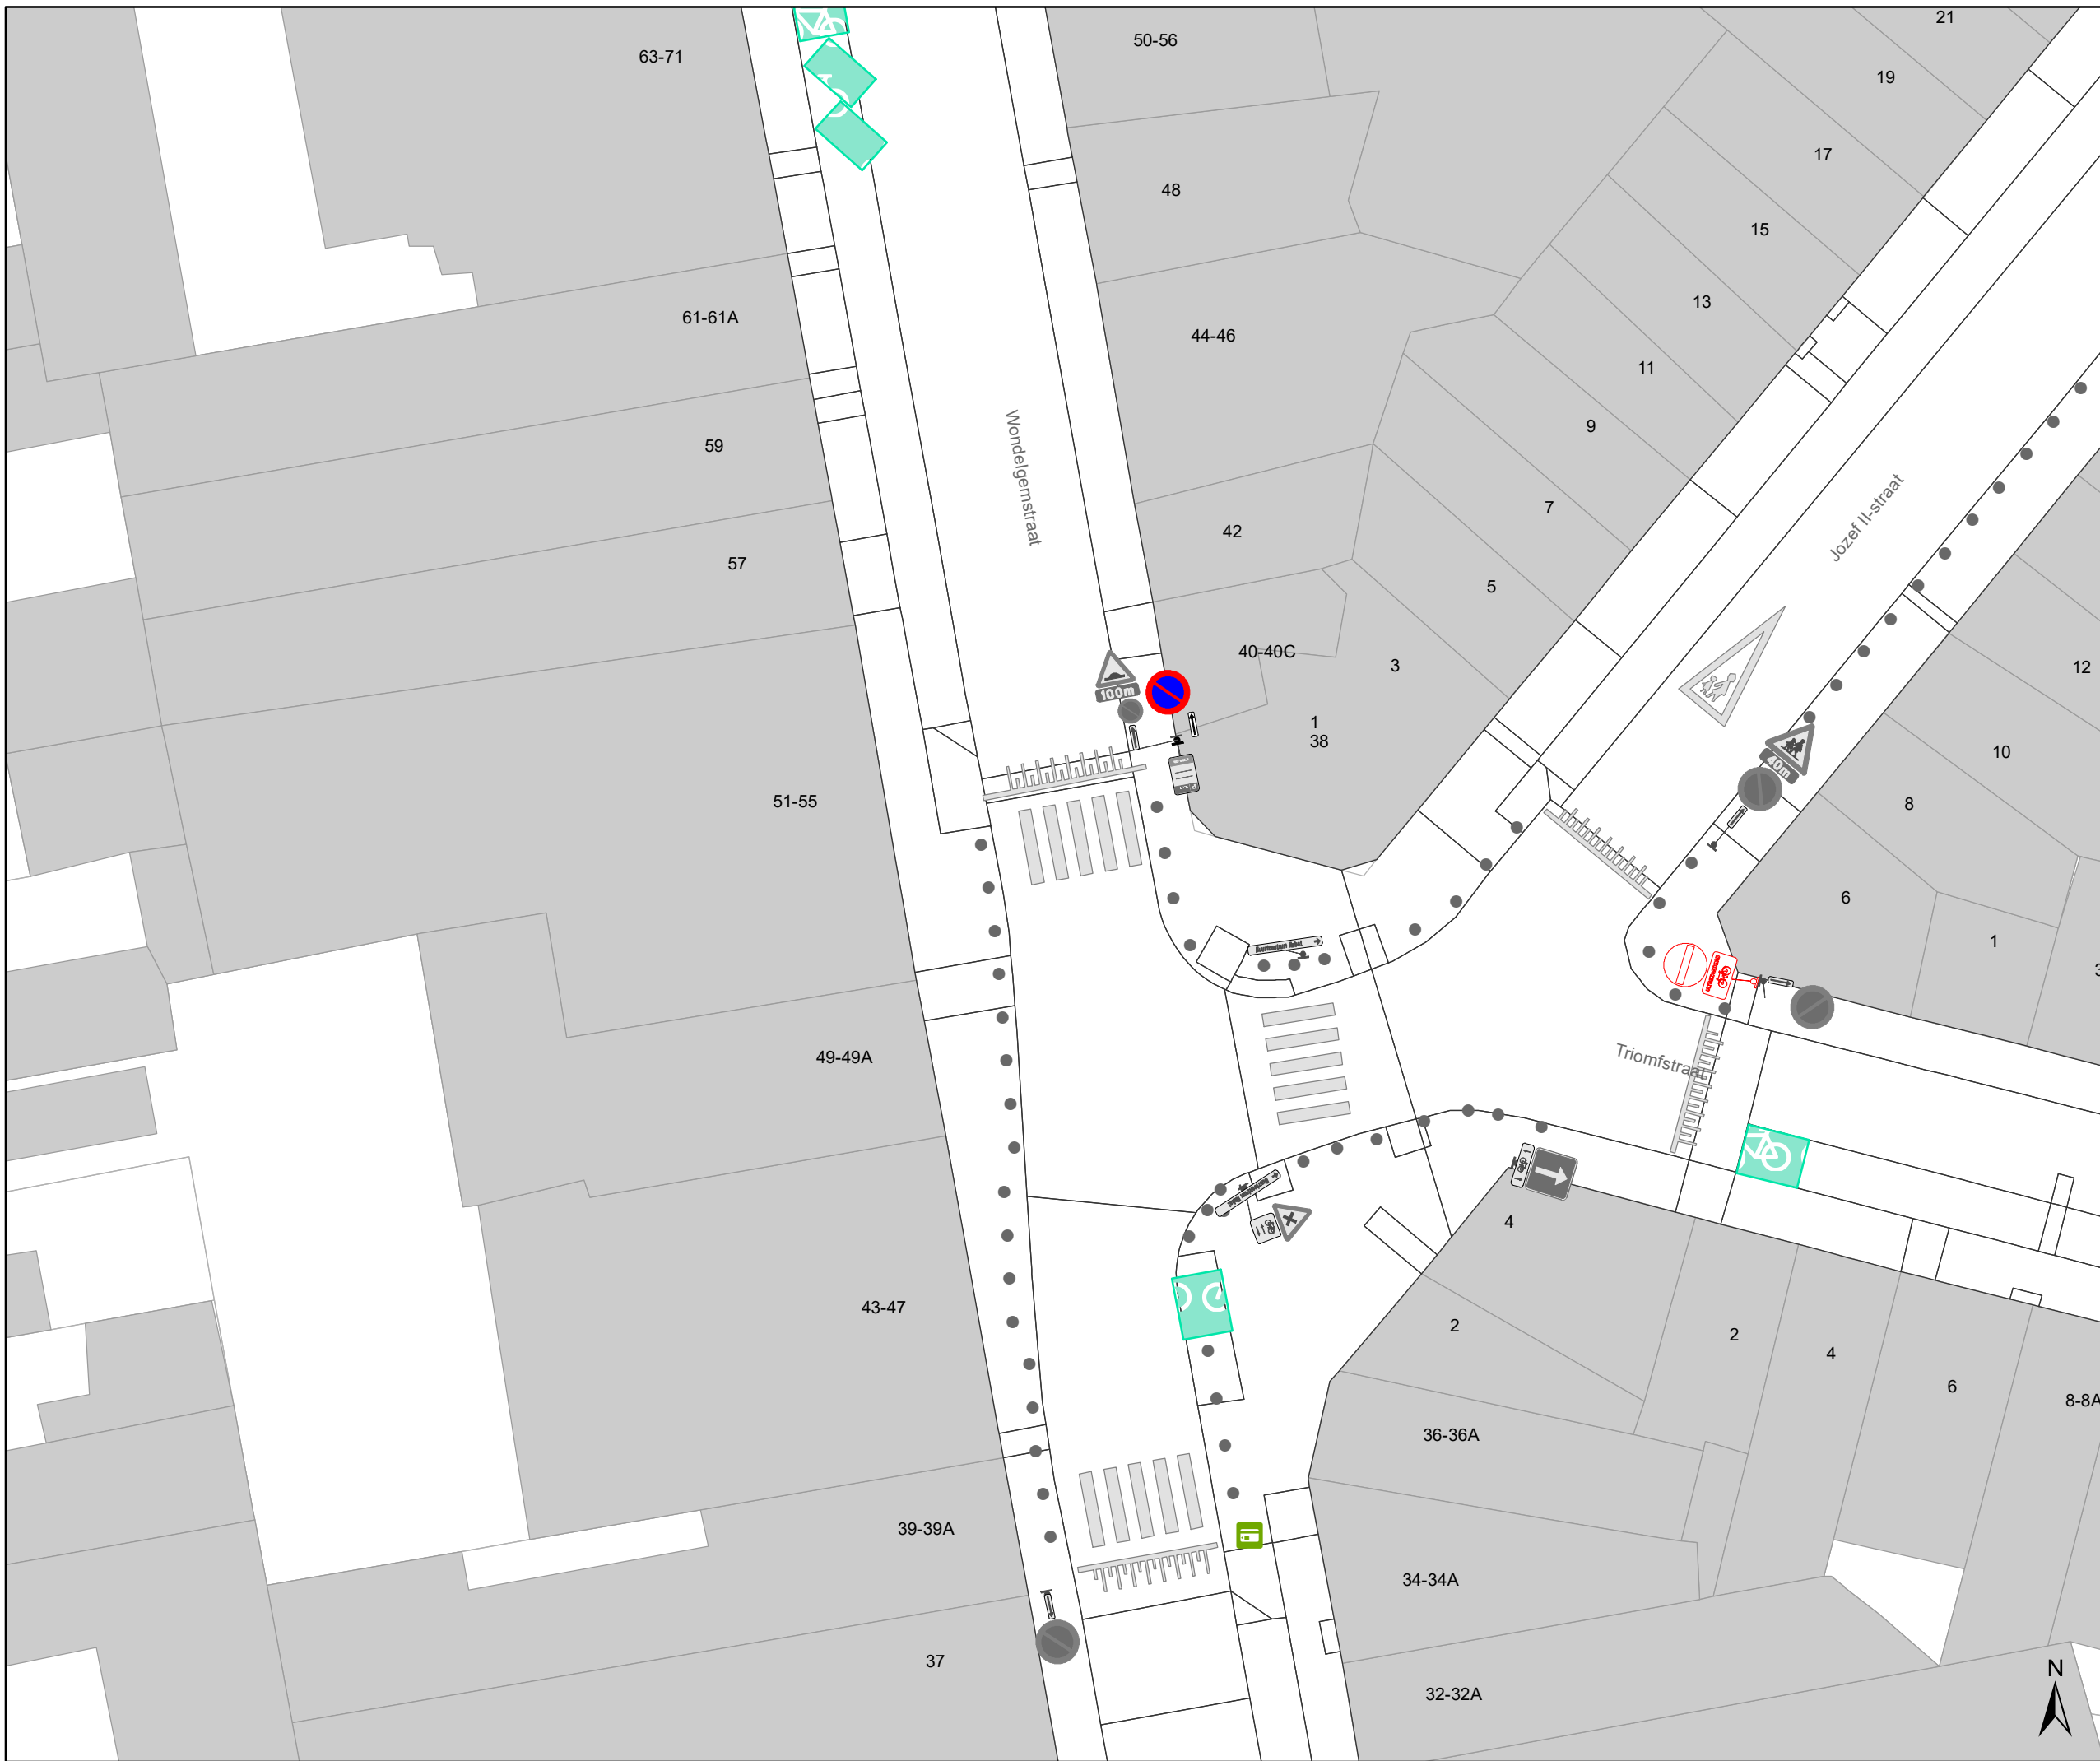

Legende

- Bestaande verkeersborden
- Geplande verkeersborden
- Te verwijderen verkeersborden


- Bestaande wegmarkeringen
- Geplande wegmarkeringen
- Te verwijderen wegmarkeringen

Straatmeubilair

- Bestaand paaltjes
- Te verwijderen paaltje
- Bestaand omega-element
- Parkeerautomaat, cashless

Overige

- Ander gepland dossier (in voorbereiding bij MOBBED)
- Ander gepland dossier (ter uitvoering bij DWBW)
- Bestaande fietsenstalling
- Bestaande New-Jersey-betonblokken

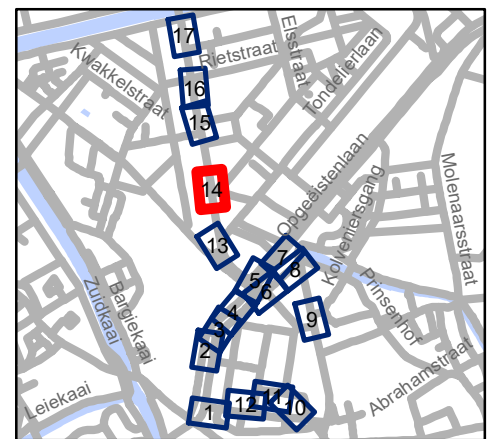

gent: Mobiliteitsbedrijf stad Gent
Verkeerstechnische taken




**Begijnhoflaan
Diverse**

Dossiernummer P-204484





DATUM	SCHAAL	PLAN	P FORMAAT
8/04/2021	1/250	14/17	A3

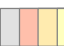





Legende


-  Bestaande verkeersborden
-  Geplande verkeersborden
-  Te verwijderen verkeersborden
-  Bestaande wegmarkeringen
-  Geplande wegmarkeringen
-  Te verwijderen wegmarkeringen

Straatmeubilair

-  Bestaand paaltjes
-  Te verwijderen paaltje
-  Bestaand omega-element
-  Parkeerautomaat, cashless

Overige

-  Ander gepland dossier (in voorbereiding bij MOBBED)
-  Ander gepland dossier (ter uitvoering bij DWBW)
-  Bestaande fietsenstalling
-  Bestaande New-Jersey-betonblokken

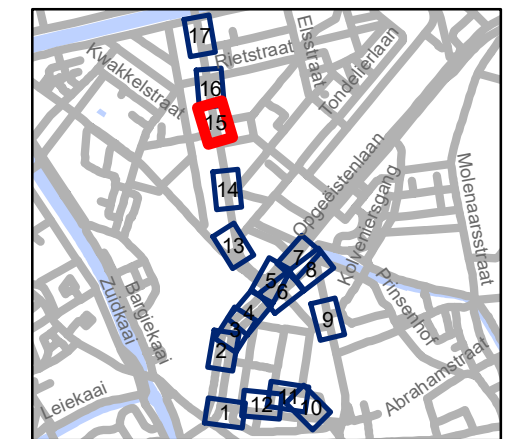

gent: Mobiliteitsbedrijf stad Gent
Verkeerstechnische taken

Begijnhoflaan Diverse




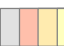


Dossinummer P-204484

DATUM	SCHAAL	PLAN	P FORMAAT
8/04/2021	1/250	15/17	A3













Legende


-  Bestaande verkeersborden
-  Geplande verkeersborden
-  Te verwijderen verkeersborden
-  Bestaande wegmarkeringen
-  Geplande wegmarkeringen
-  Te verwijderen wegmarkeringen

Straatmeubilair

-  Bestaand paaltjes
-  Te verwijderen paaltje
-  Bestaand omega-element
-  Parkeerautomaat, cashless

Overige

-  Ander gepland dossier (in voorbereiding bij MOBBED)
-  Ander gepland dossier (ter uitvoering bij DWBW)
-  Bestaande fietsenstalling
-  Bestaande New-Jersey-betonblokken

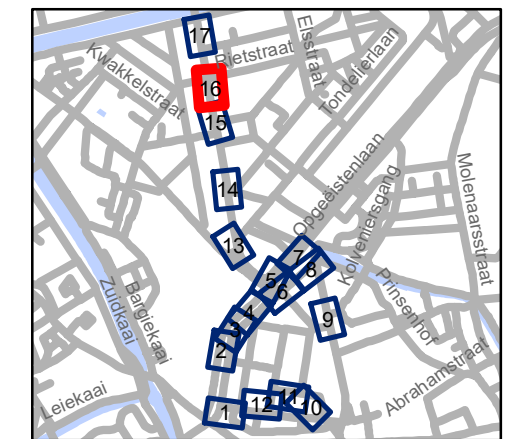


gent: Mobiliteitsbedrijf stad Gent
Verkeerstechnische taken





Begijnhoflaan Diverse

Dossienummer P-204484

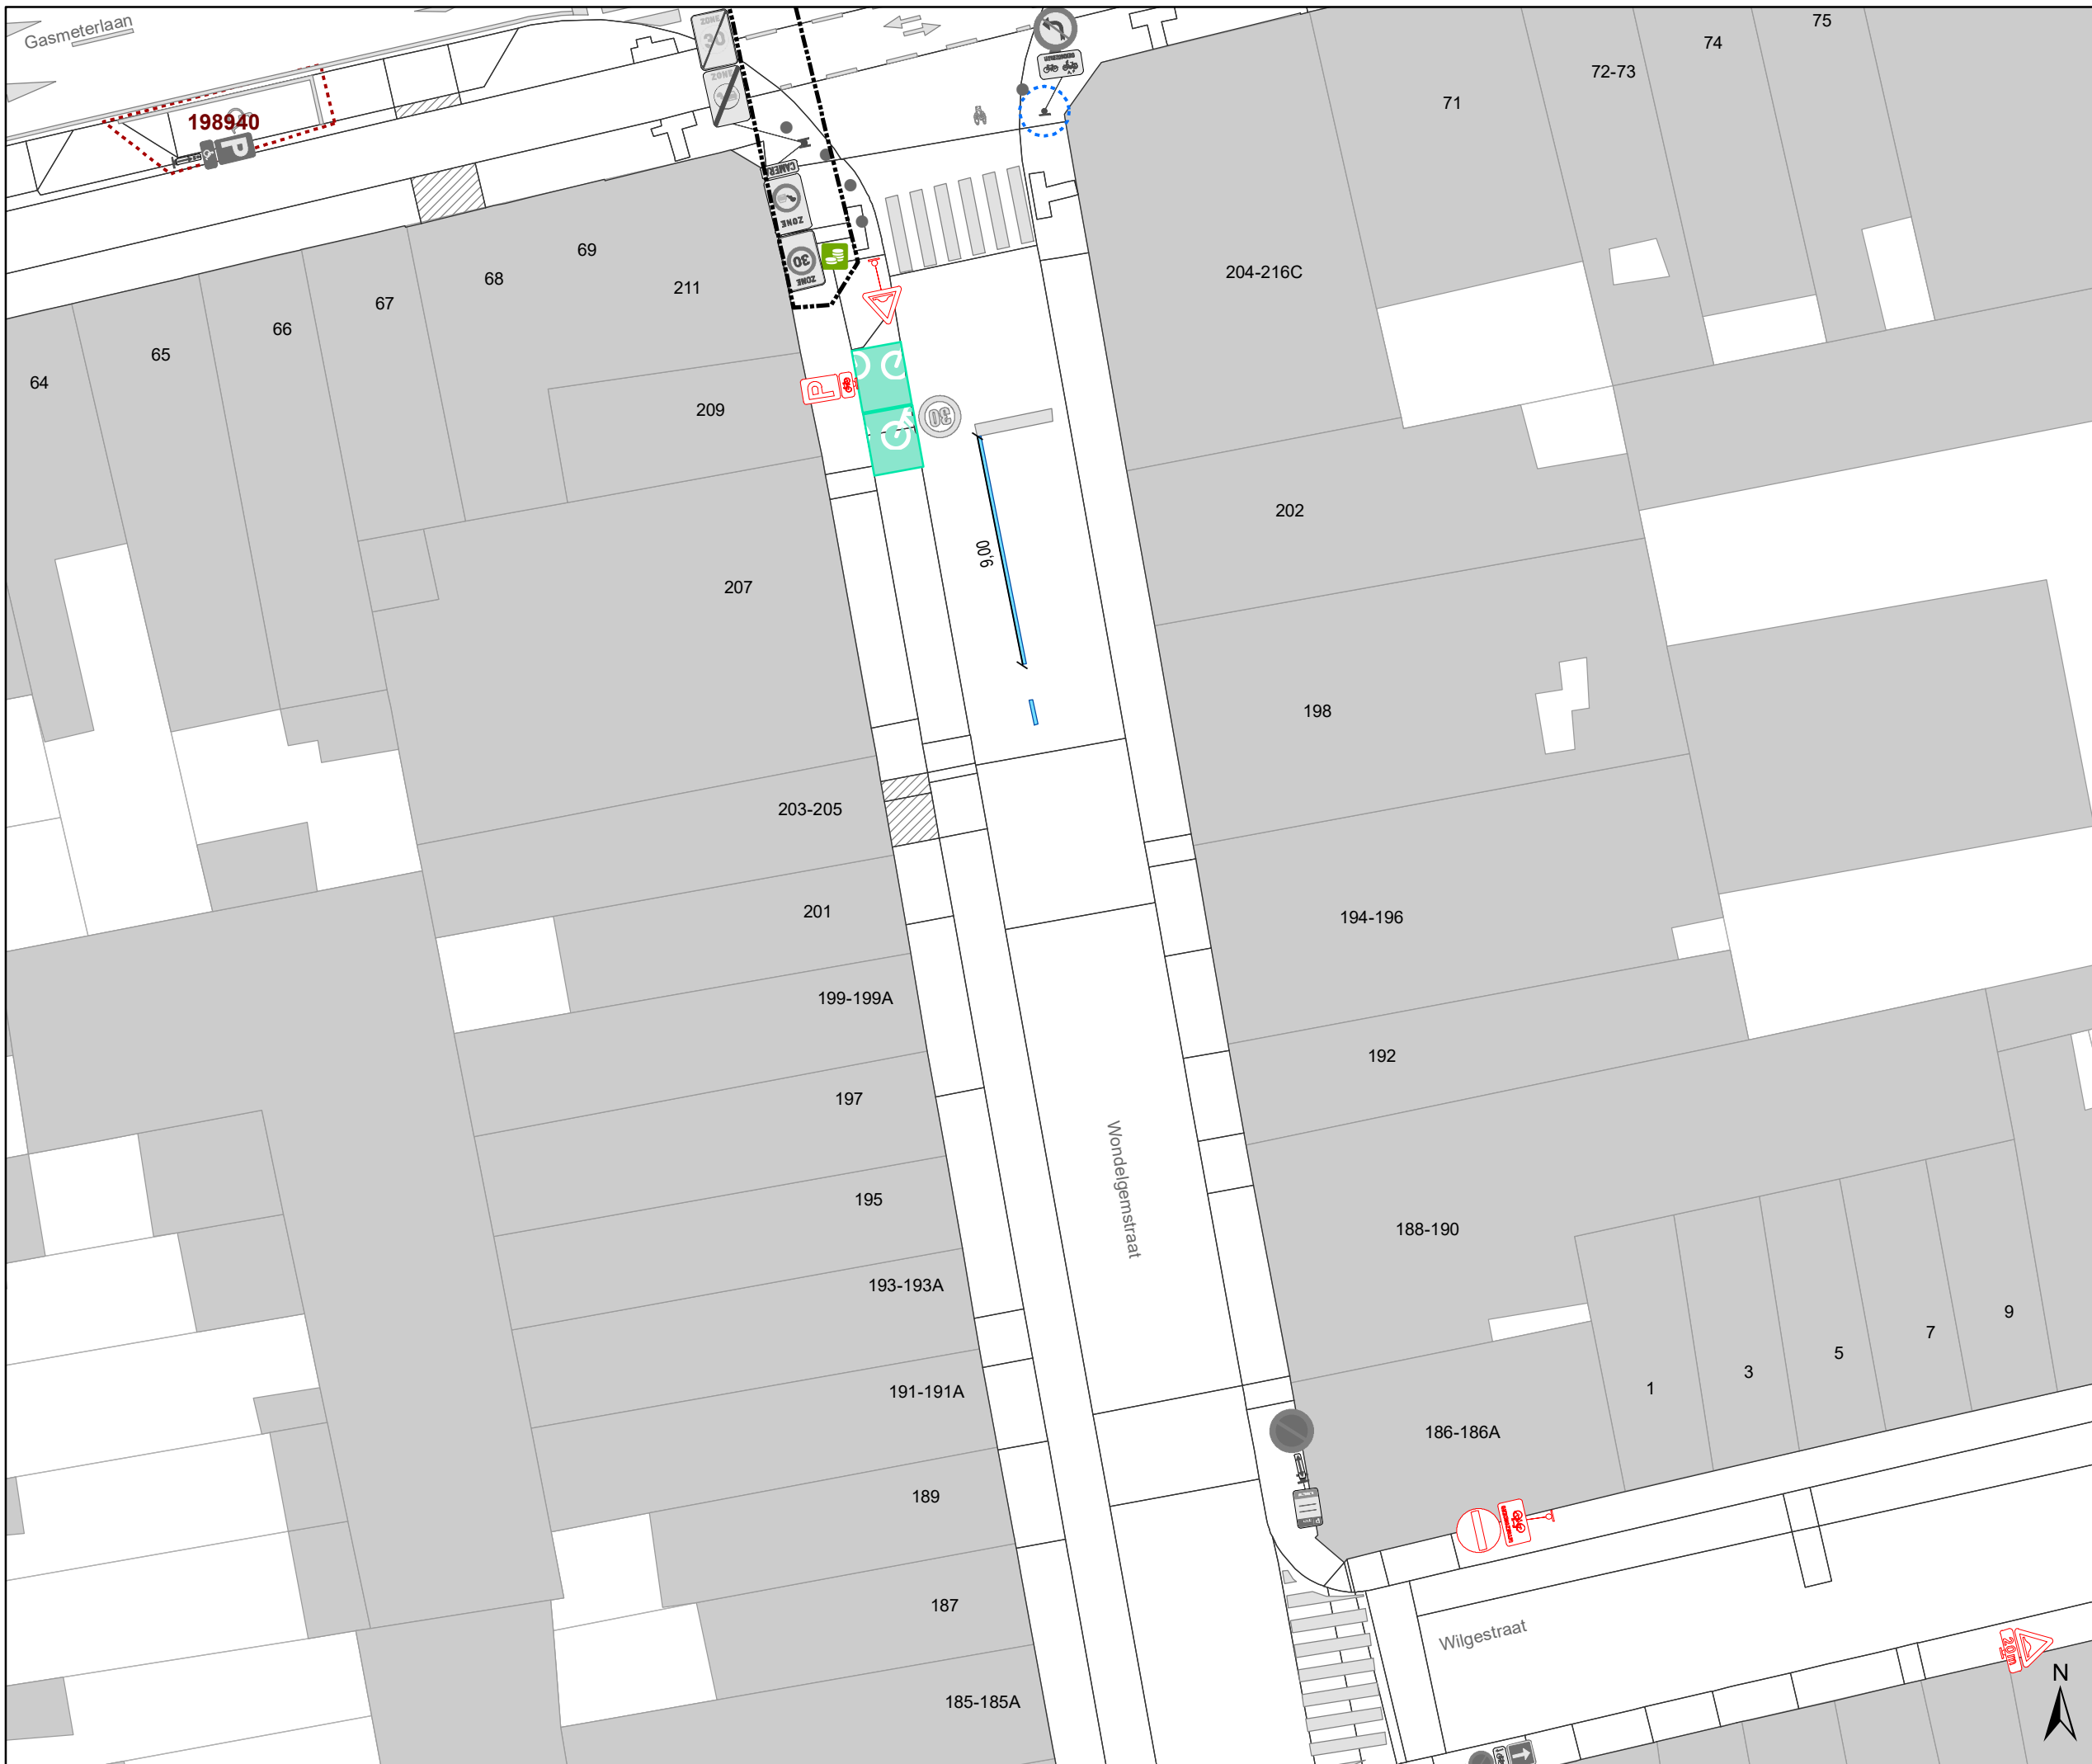



DATUM	SCHAAL	PLAN	P FORMAAT
8/04/2021	1/250	16/17	A3

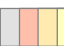





Legende


-  Bestaande verkeersborden
-  Geplande verkeersborden
-  Te verwijderen verkeersborden
-  Bestaande wegmarkeringen
-  Geplande wegmarkeringen
-  Te verwijderen wegmarkeringen

Straatmeubilair

-  Bestaand paaltjes
-  Te verwijderen paaltje
-  Bestaand omega-element
-  Parkeerautomaat, cashless

Overige

-  Ander gepland dossier (in voorbereiding bij MOBBED)
-  Ander gepland dossier (ter uitvoering bij DWBW)
-  Bestaande fietsenstalling
-  Bestaande New-Jersey-betonblokken

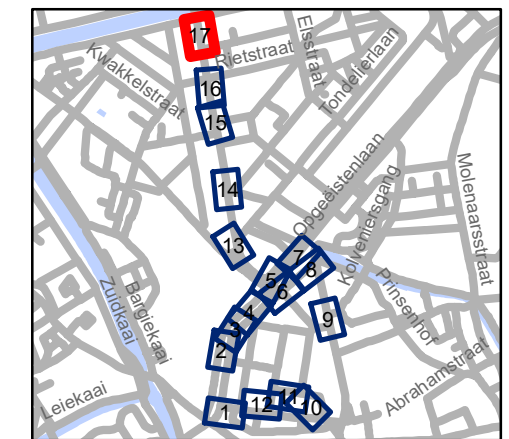

gent: Mobiliteitsbedrijf stad Gent
Verkeerstechnische taken

Begijnhoflaan Diverse

Dossiernummer P-204484

DATUM	SCHAAL	PLAN	P FORMAAT
8/04/2021	1/250	17/17	A3

(adjunct-) algemeen directeur

voorzitter

2021_CVB_04542 - Nieuw aanvullend reglement van de politie op het wegverkeer - gemeenteweg - Creesersweg - nieuwe verkeersmaatregelen



QR Connect

Bekijk het document op
<https://qrconnect.stad.gent>

met code
YsyW-P3at-Yfb9-ED8M