



---

**2021\_CVB\_04543 Nieuw aanvullend reglement van de politie op het wegverkeer - gemeenteweg - Edmond Boonenstraat - nieuwe verkeersmaatregelen - Goedkeuring**

**Beslissing:** Goedgekeurd in besloten vergadering van 15 april 2021

**Zijn aanwezig bij de beslissing van dit punt:**

de heer Mathias De Clercq, burgemeester-voorzitter  
de heer Filip Watteeuw, schepenen; mevrouw Sofie Bracke, schepenen; mevrouw Elke Decruynaere, schepenen; mevrouw Astrid De Bruycker, schepenen; mevrouw Tine Heyse, schepenen; mevrouw Isabelle Heyndrickx, schepenen; mevrouw Annelies Storms, schepenen; de heer Bram Van Braeckvelt, schepenen; de heer Rudy Coddens, schepenen  
mevrouw Mieke Hullebroeck, algemeen directeur; de heer Luc Kupers, adjunct-algemeendirecteur; de heer Danny Van Campenhout, adjunct-algemeendirecteur

**Bevoegd:** Filip Watteeuw

**Betrokken:** Mathias De Clercq

**Juridisch kader**

**De volgende bepalingen zijn van toepassing inzake de bevoegdheid:**

- De Nieuwe Gemeentewet 24 juni 1988, artikel 119;
- Het Decreet over het lokaal bestuur van 22 december 2017, artikel 41, 2°;
- Het Decreet van 16 mei 2008 betreffende de aanvullende reglementen op het wegverkeer en de plaatsing en bekostiging van verkeerstekens, artikel 4, § 1, 2de lid en artikel 5, § 1, 2de lid.
- Het gemeenteraadsbesluit van 14 december 2015, houdende de delegatie van de vaststellingsbevoegdheid inzake gemeentelijke aanvullende reglementen op het wegverkeer.

**De beslissing wordt genomen op grond van:**

- Wet betreffende de politie over het wegverkeer, gecoördineerd bij Koninklijk Besluit van 16 maart 1968;
- Decreet van 16 mei 2008 betreffende de aanvullende reglementen op het wegverkeer en de plaatsing en bekostiging van de verkeerstekens;
- Koninklijk Besluit van 1 december 1975 houdende algemeen reglement op de politie van het wegverkeer en van het gebruik van de openbare weg;
- Ministerieel Besluit van 11 oktober 1976 waarbij de minimumafmetingen en de bijzondere plaatsingsvoorwaarden van de verkeerstekens worden bepaald;
- Uitvoeringsbesluit van 23 januari 2009 betreffende de aanvullende reglementen op het wegverkeer en de plaatsing en bekostiging van de verkeerstekens;
- Omzendbrief MOB/2009/1 van 3 april 2009;

- Het reglement houdende de voorwaarden tot het toekennen van parkeerplaatsen voor personen met een handicap, goedgekeurd in de gemeenteraad van 25 april 2016.

## **Motivering**

Ter hoogte van de Begijnhoflaan wordt de verboden rijrichting beter zichtbaar gesignaleerd alsook het einde van de zone 30 en op de ondergrond de voorrangsregeling. In de rest van de straat wordt het beperkt eenrichtingsverkeer beter gesignaleerd. Meteen wordt er ook voor bromfietzers klasse P een uitzonderingsregel toegevoegd en ze worden zo gelijkgesteld met fietsers. Bromfietsen klasse B worden niet gelijkgesteld wegens hun grotere massa en grotere impact bij een mogelijk ongeval. Ter hoogte van huisnummer 12 en de Zwartekatstraat wordt het gebod om links te rijden verwijderd wegens overbodig en al een gevolg van het C1-bord.

Bij collegebesluit van 24 maart 2016 werd de bestaande toestand geregulariseerd en werden er geen nieuwe verkeersmaatregelen ingevoerd.

De Edmond Boonenstraat maakt deel uit van de zone 30 (binnen de R40 Stadsring).

## **Bijgevoegde bijlage(n):**

- Aanvullend reglement Edmond Boonenstraat dossier P-204484 (deel van de beslissing)
- Signalisatieplan Edmond Boonenstraat dossier P-204484 (deel van de beslissing)
- Historiek Edmond Boonenstraat dossier P-204484

## **Beslissing**

**Beslist het volgende:**

### **Artikel 1:**

Heft op het aanvullend reglement van de politie op het wegverkeer betreffende de gemeenteweg Edmond Boonenstraat, goedgekeurd in zitting van 24 maart 2016, van zodra het nieuwe reglement in werking treedt.

### **Artikel 2:**

Keurt goed het bijgevoegd aanvullend reglement van de politie op het wegverkeer betreffende de gemeenteweg Edmond Boonenstraat.

## Aanvullend reglement van de politie op het wegverkeer - gemeenteweg – Edmond Boonenstraat

Goedgekeurd in het College van Burgemeester en Schepenen van

Bekendgemaakt op

Geldig vanaf

Referentienummer

### Reglement

**Artikel 1.** Op de Edmond Boonenstraat ter hoogte van het kruispunt met de Begijnhoflaan geldt:  
de bestuurders moeten voorrang verlenen;  
de plaats waar de bestuurders, zo nodig, moeten stoppen om voorrang te verlenen,  
wordt aangeduid.

Dit wordt gesignaleerd door:

- verkeersborden B1
- wegmarkeringen overeenkomstig art.76.2 van de wegcode

**Artikel 2.** Op de Edmond Boonenstraat van de Begijnhoflaan tot Begijnhofdries in de richting van Begijnhofdries wordt volgende maatregel ingevoerd:  
verboden rijrichting voor iedere bestuurder;  
de maatregel geldt niet voor fietsers en bestuurders van tweewielige bromfietsen klasse A en speed pedelecs.

In de tegenovergestelde richting wordt volgende maatregel ingevoerd:

toegelaten rijrichting op de openbare weg met eenrichtingsverkeer;  
fietsers, bestuurders van tweewielige bromfietsen klasse A en speed pedelecs mogen in de twee richtingen rijden.

Dit wordt gesignaleerd door:

- verkeersborden C1
- de verkeersborden worden aangevuld met onderborden M12
- verkeersborden F19
- de verkeersborden worden aangevuld met onderborden M18

**Artikel 3. Op de Edmond Boonenstraat ter hoogte van het kruispunt met de Begijnhoflaan geldt:  
voetgangers moeten de oversteekplaats volgen om de rijbaan over te steken.**


**Dit wordt gesignaleerd door:**

**- wegmarkeringen overeenkomstig art.76.3 van de wegcode**






---

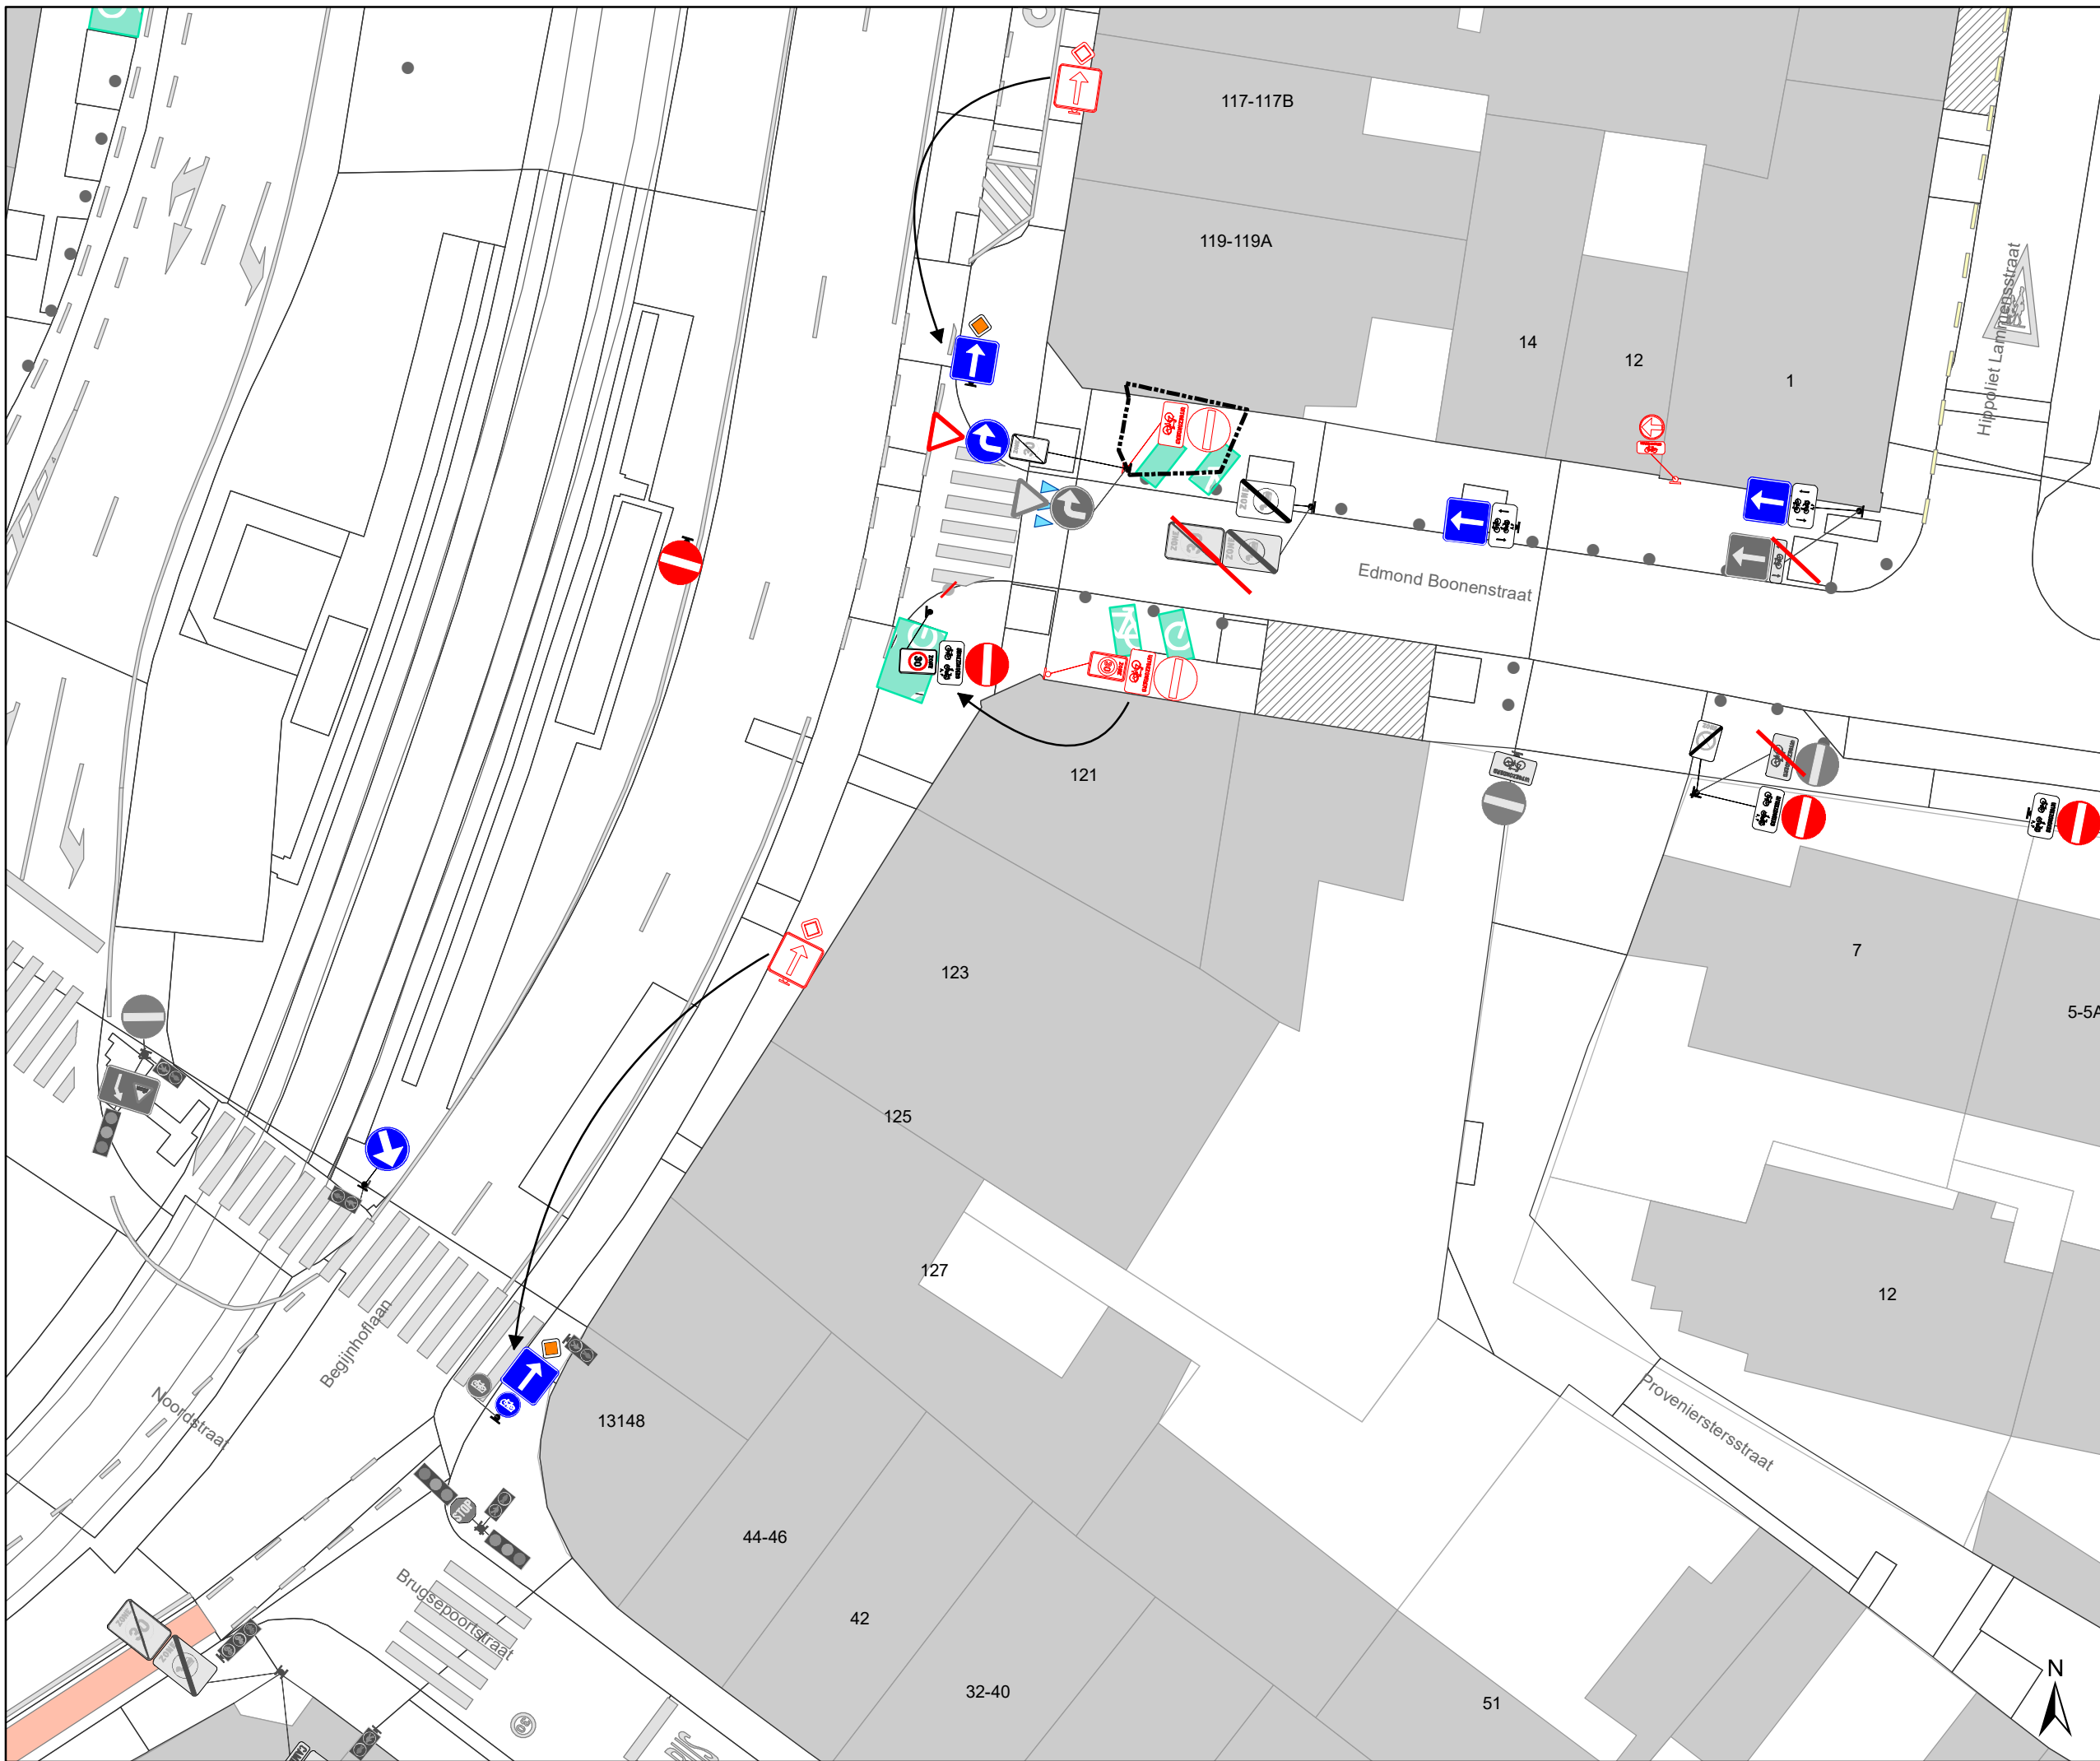(einde reglement)













## Legende


-  Bestaande verkeersborden
-  Geplande verkeersborden
-  Te verwijderen verkeersborden
-  Bestaande wegmarkeringen
-  Geplande wegmarkeringen
-  Te verwijderen wegmarkeringen

## Straatmeubilair

-  Bestaand paaltjes
-  Te verwijderen paaltje
-  Bestaand omega-element
-  Parkeerautomaat, cashless

## Overige

-  Ander gepland dossier (in voorbereiding bij MOBBED)
-  Ander gepland dossier (ter uitvoering bij DWBW)
-  Bestaande fietsenstalling
-  Bestaande New-Jersey-betonblokken

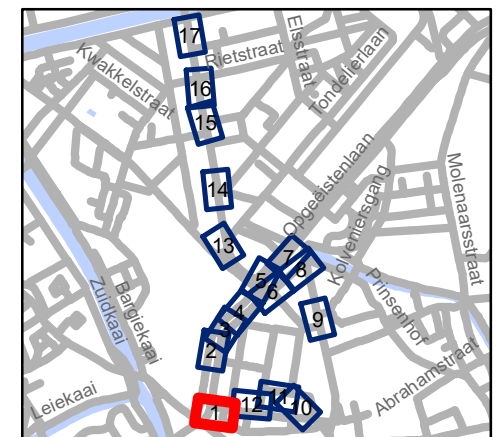


**gent:** Mobiliteitsbedrijf stad Gent  
Verkeerstechnische taken


## Begijnhoflaan Diverse


Dossinummer P-204484

DATUM	SCHAAL	PLAN	P FORMAAT
8/04/2021	1/250	1/17	A3

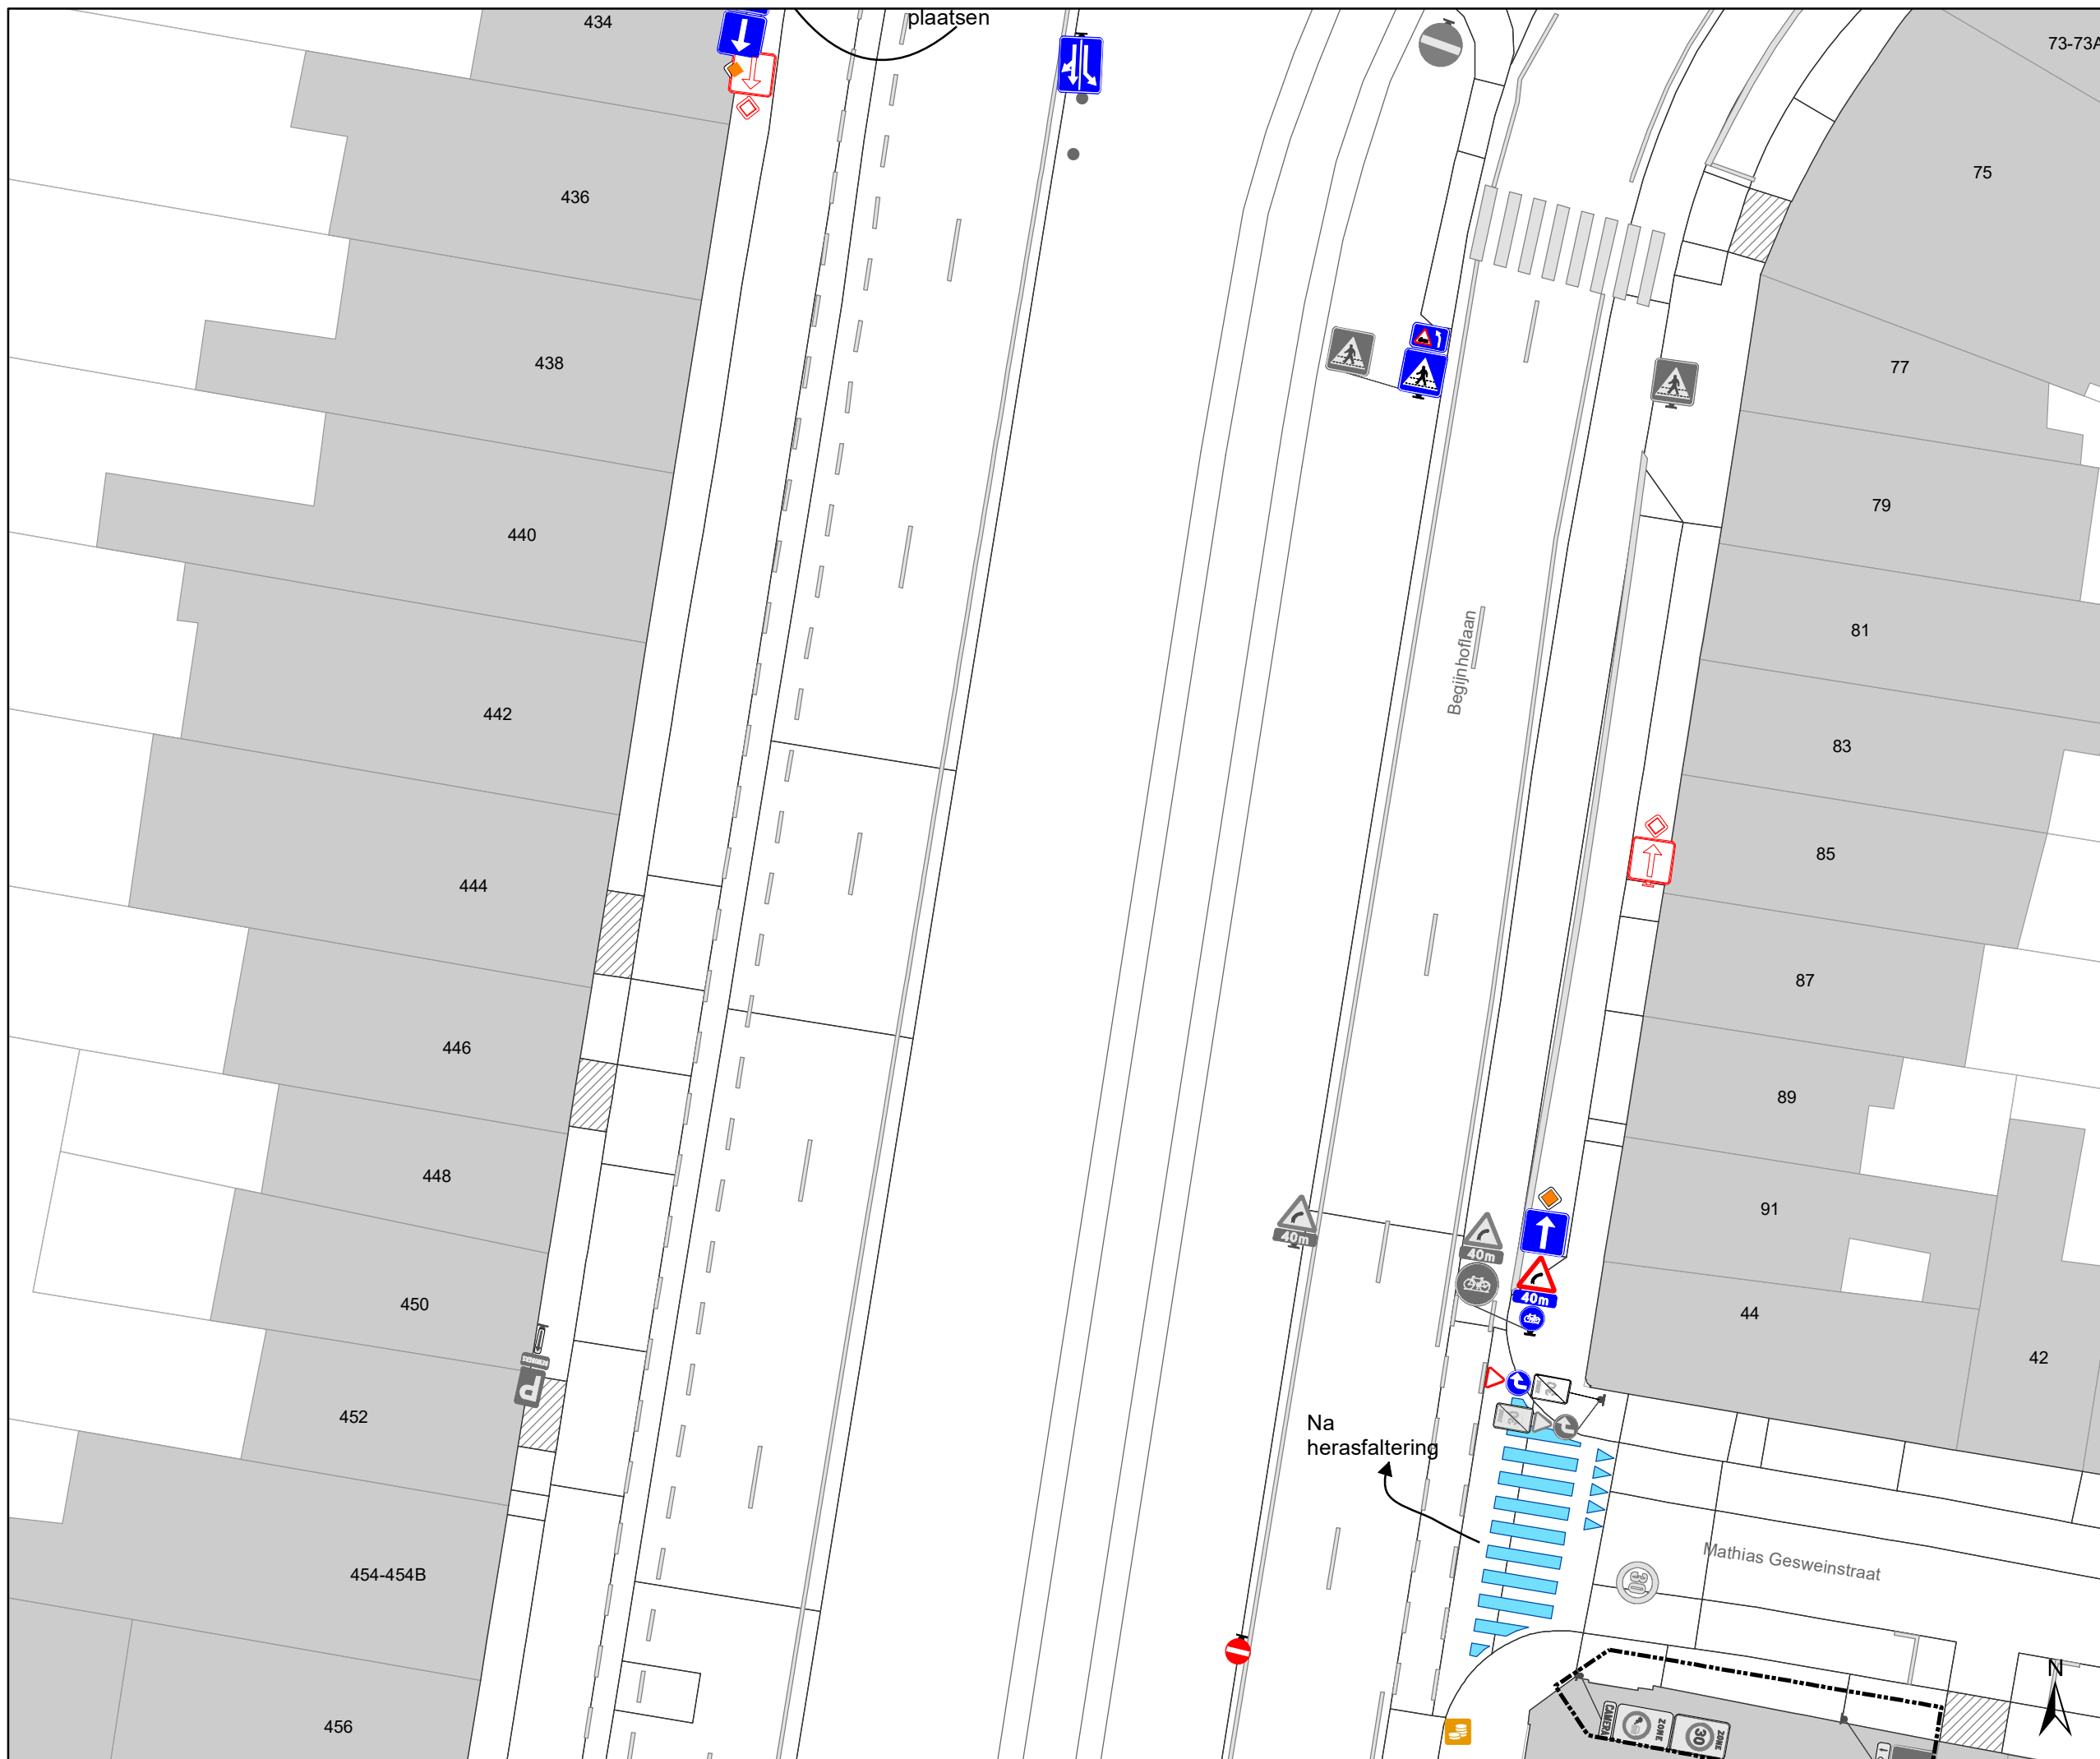

# Legende

-  Bestaande verkeersborden
-  Geplande verkeersborden
-  Te verwijderen verkeersborden
-  Bestaande wegmarkeringen
-  Geplande wegmarkeringen
-  Te verwijderen wegmarkeringen
  
- Straatmeubilair**
-  Bestaand paaltjes
-  Te verwijderen paaltje
-  Bestaand omega-element
-  Parkeerautomaat, cashless
  
- Overige**
-  Ander gepland dossier (in voorbereiding bij MOBBED)
-  Ander gepland dossier (ter uitvoering bij DWBW)
-  Bestaande fietsenstalling
-  Bestaande New-Jersey-betonblokken

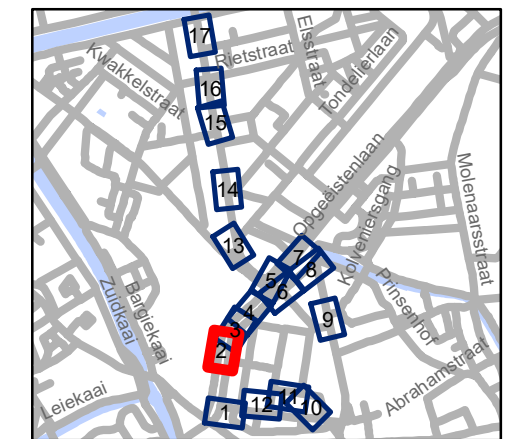


**gent:** Mobiliteitsbedrijf stad Gent  
Verkeerstechnische taken






**Begijnhoflaan**  
**Diverse**

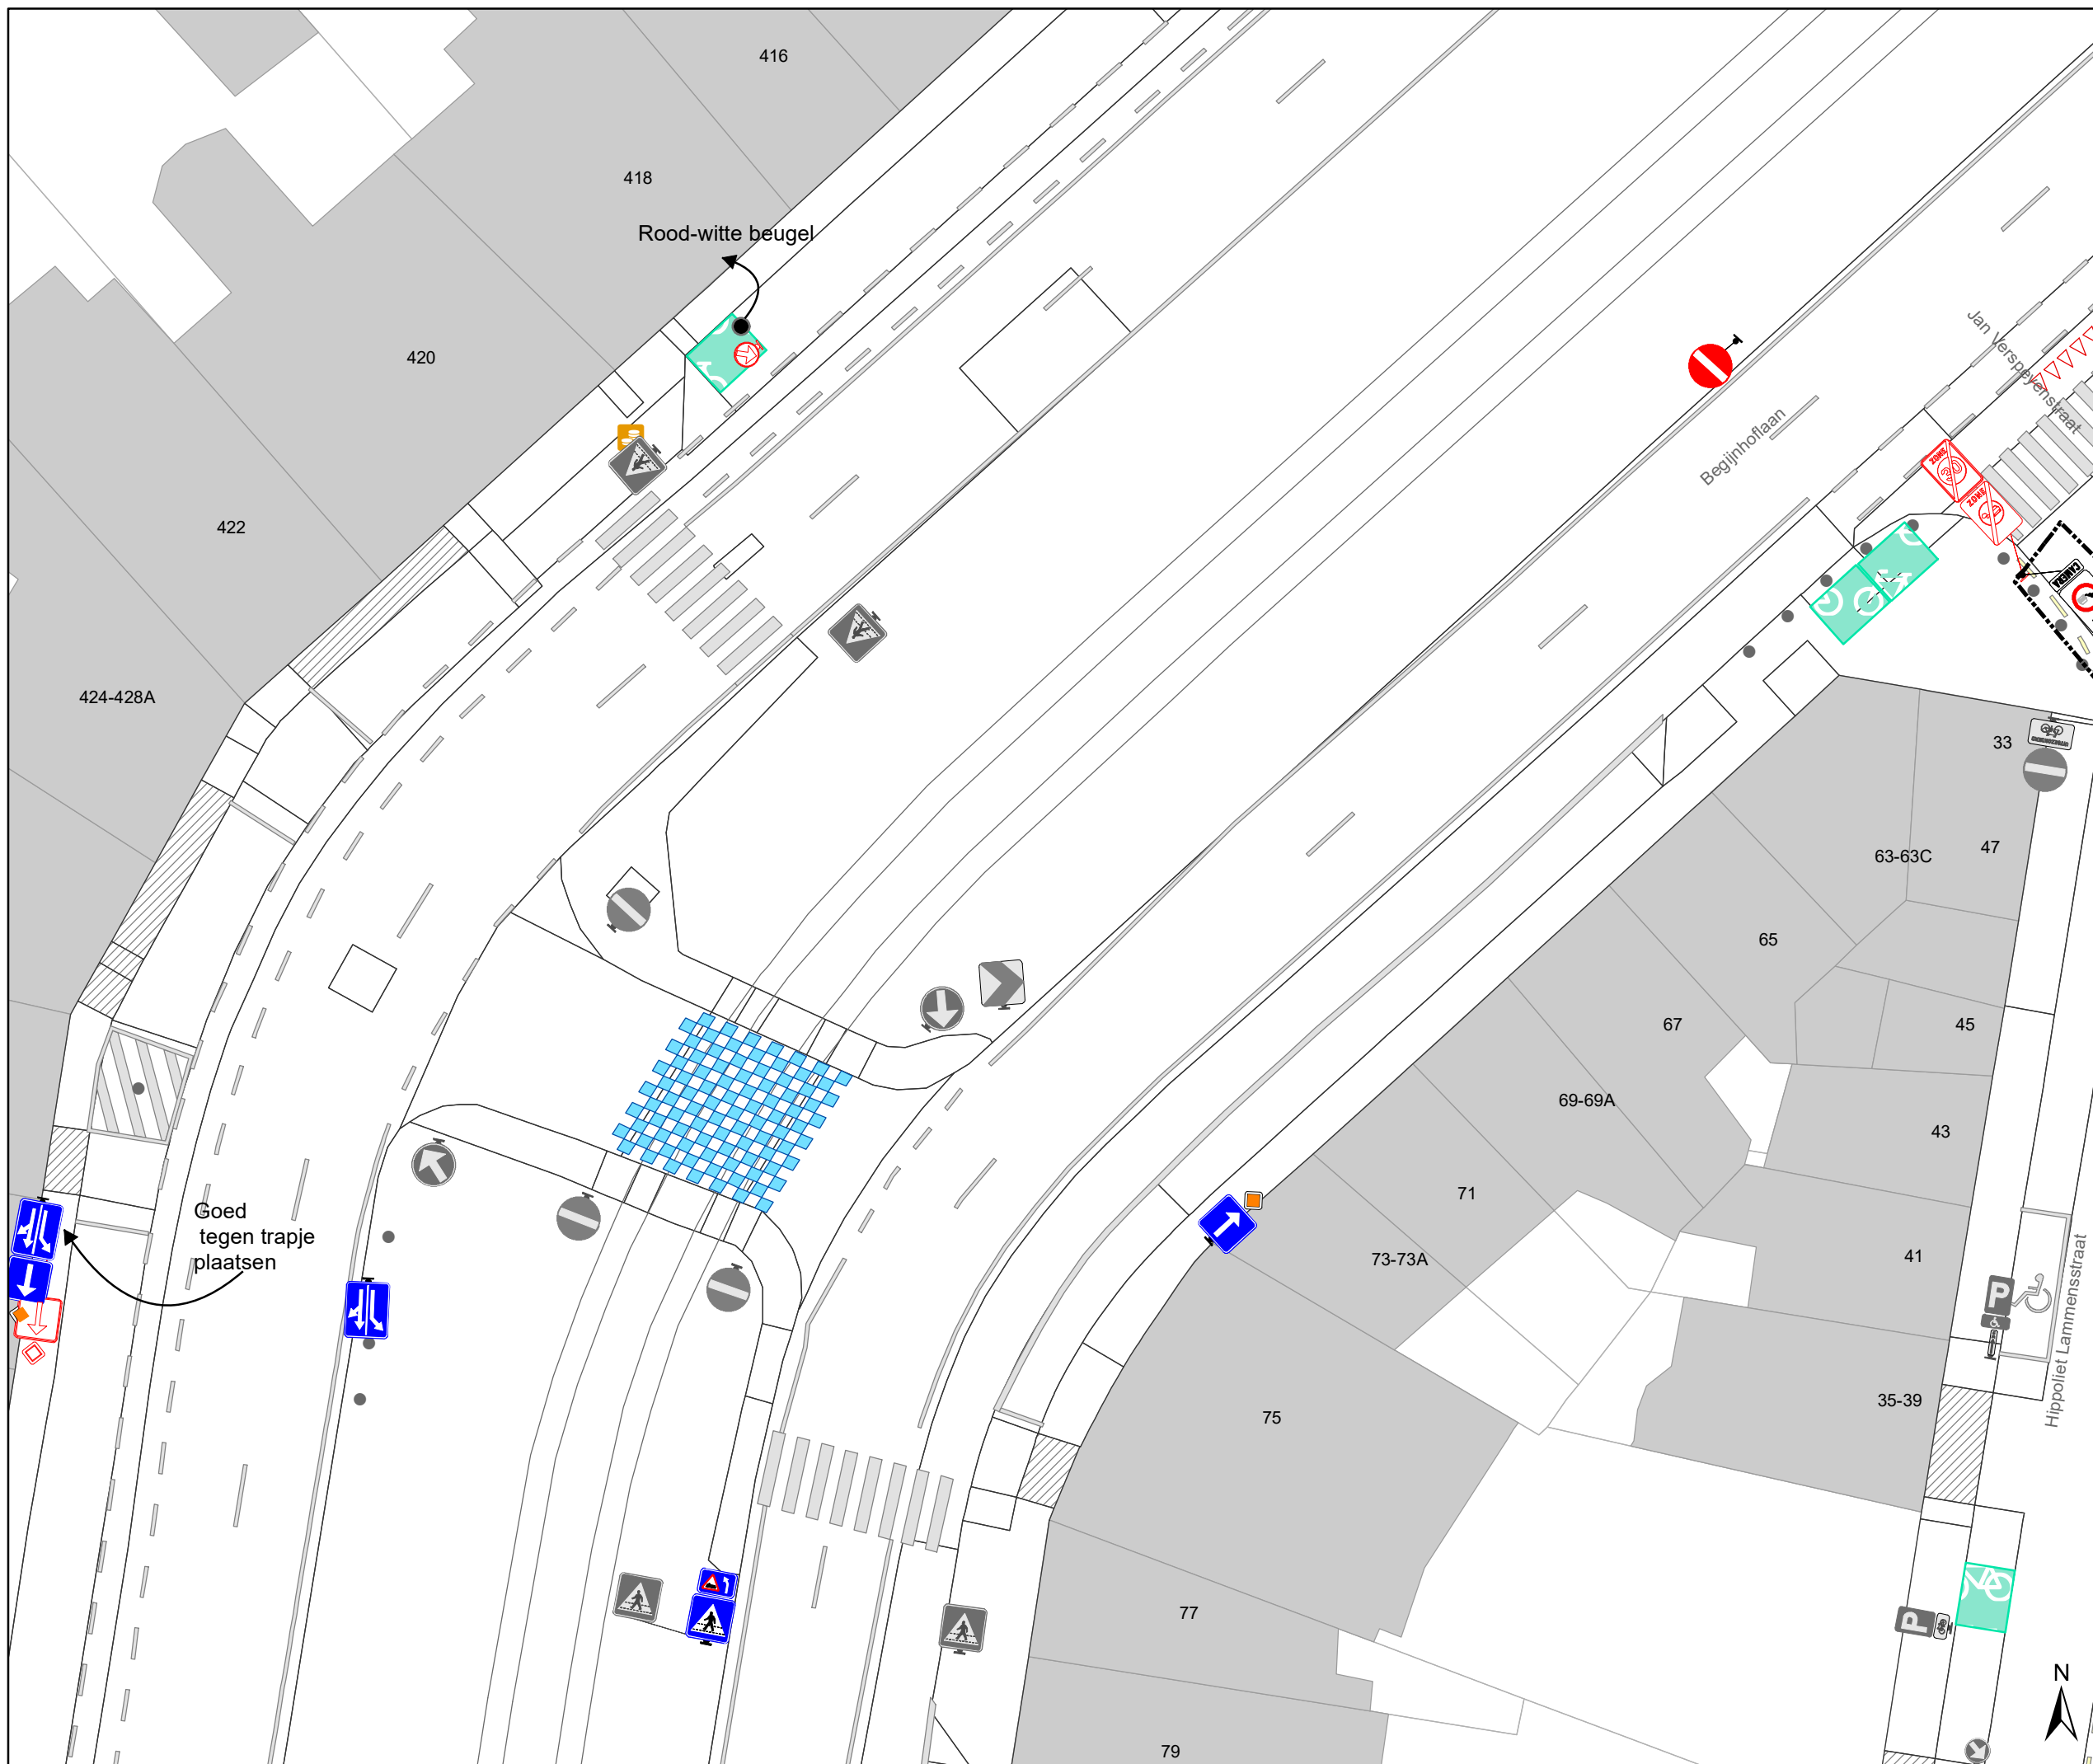
Dossiernummer P-204484

DATUM	SCHAAL	PLAN	P FORMAAT
8/04/2021	1/250	2/17	A3



### Legende

-  Bestaande verkeersborden
-  Geplande verkeersborden
-  Te verwijderen verkeersborden
-  Bestaande wegmarkeringen
-  Geplande wegmarkeringen
-  Te verwijderen wegmarkeringen
- Straatmeubilair**
-  Bestaand paaltjes
-  Te verwijderen paaltje
-  Bestaand omega-element
-  Parkeerautomaat, cashless
- Overige**
-  Ander gepland dossier (in voorbereiding bij MOBBED)
-  Ander gepland dossier (ter uitvoering bij DWBW)
-  Bestaande fietsenstalling
-  Bestaande New-Jersey-betonblokken

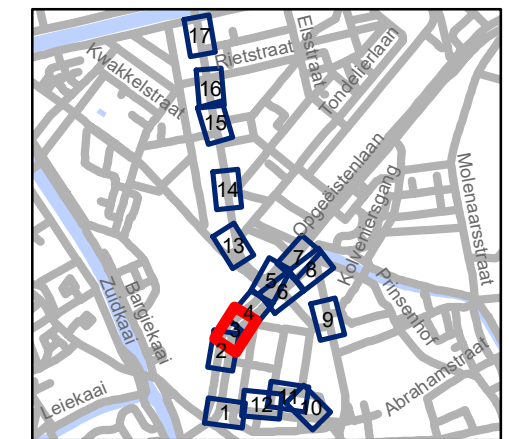


**gent:** Mobiliteitsbedrijf stad Gent  
Verkeerstechnische taken

## Begijnhoflaan Diverse

Dossinummer P-204484

DATUM	SCHAAL	PLAN	P FORMAAT
8/04/2021	1/250	3/17	A3

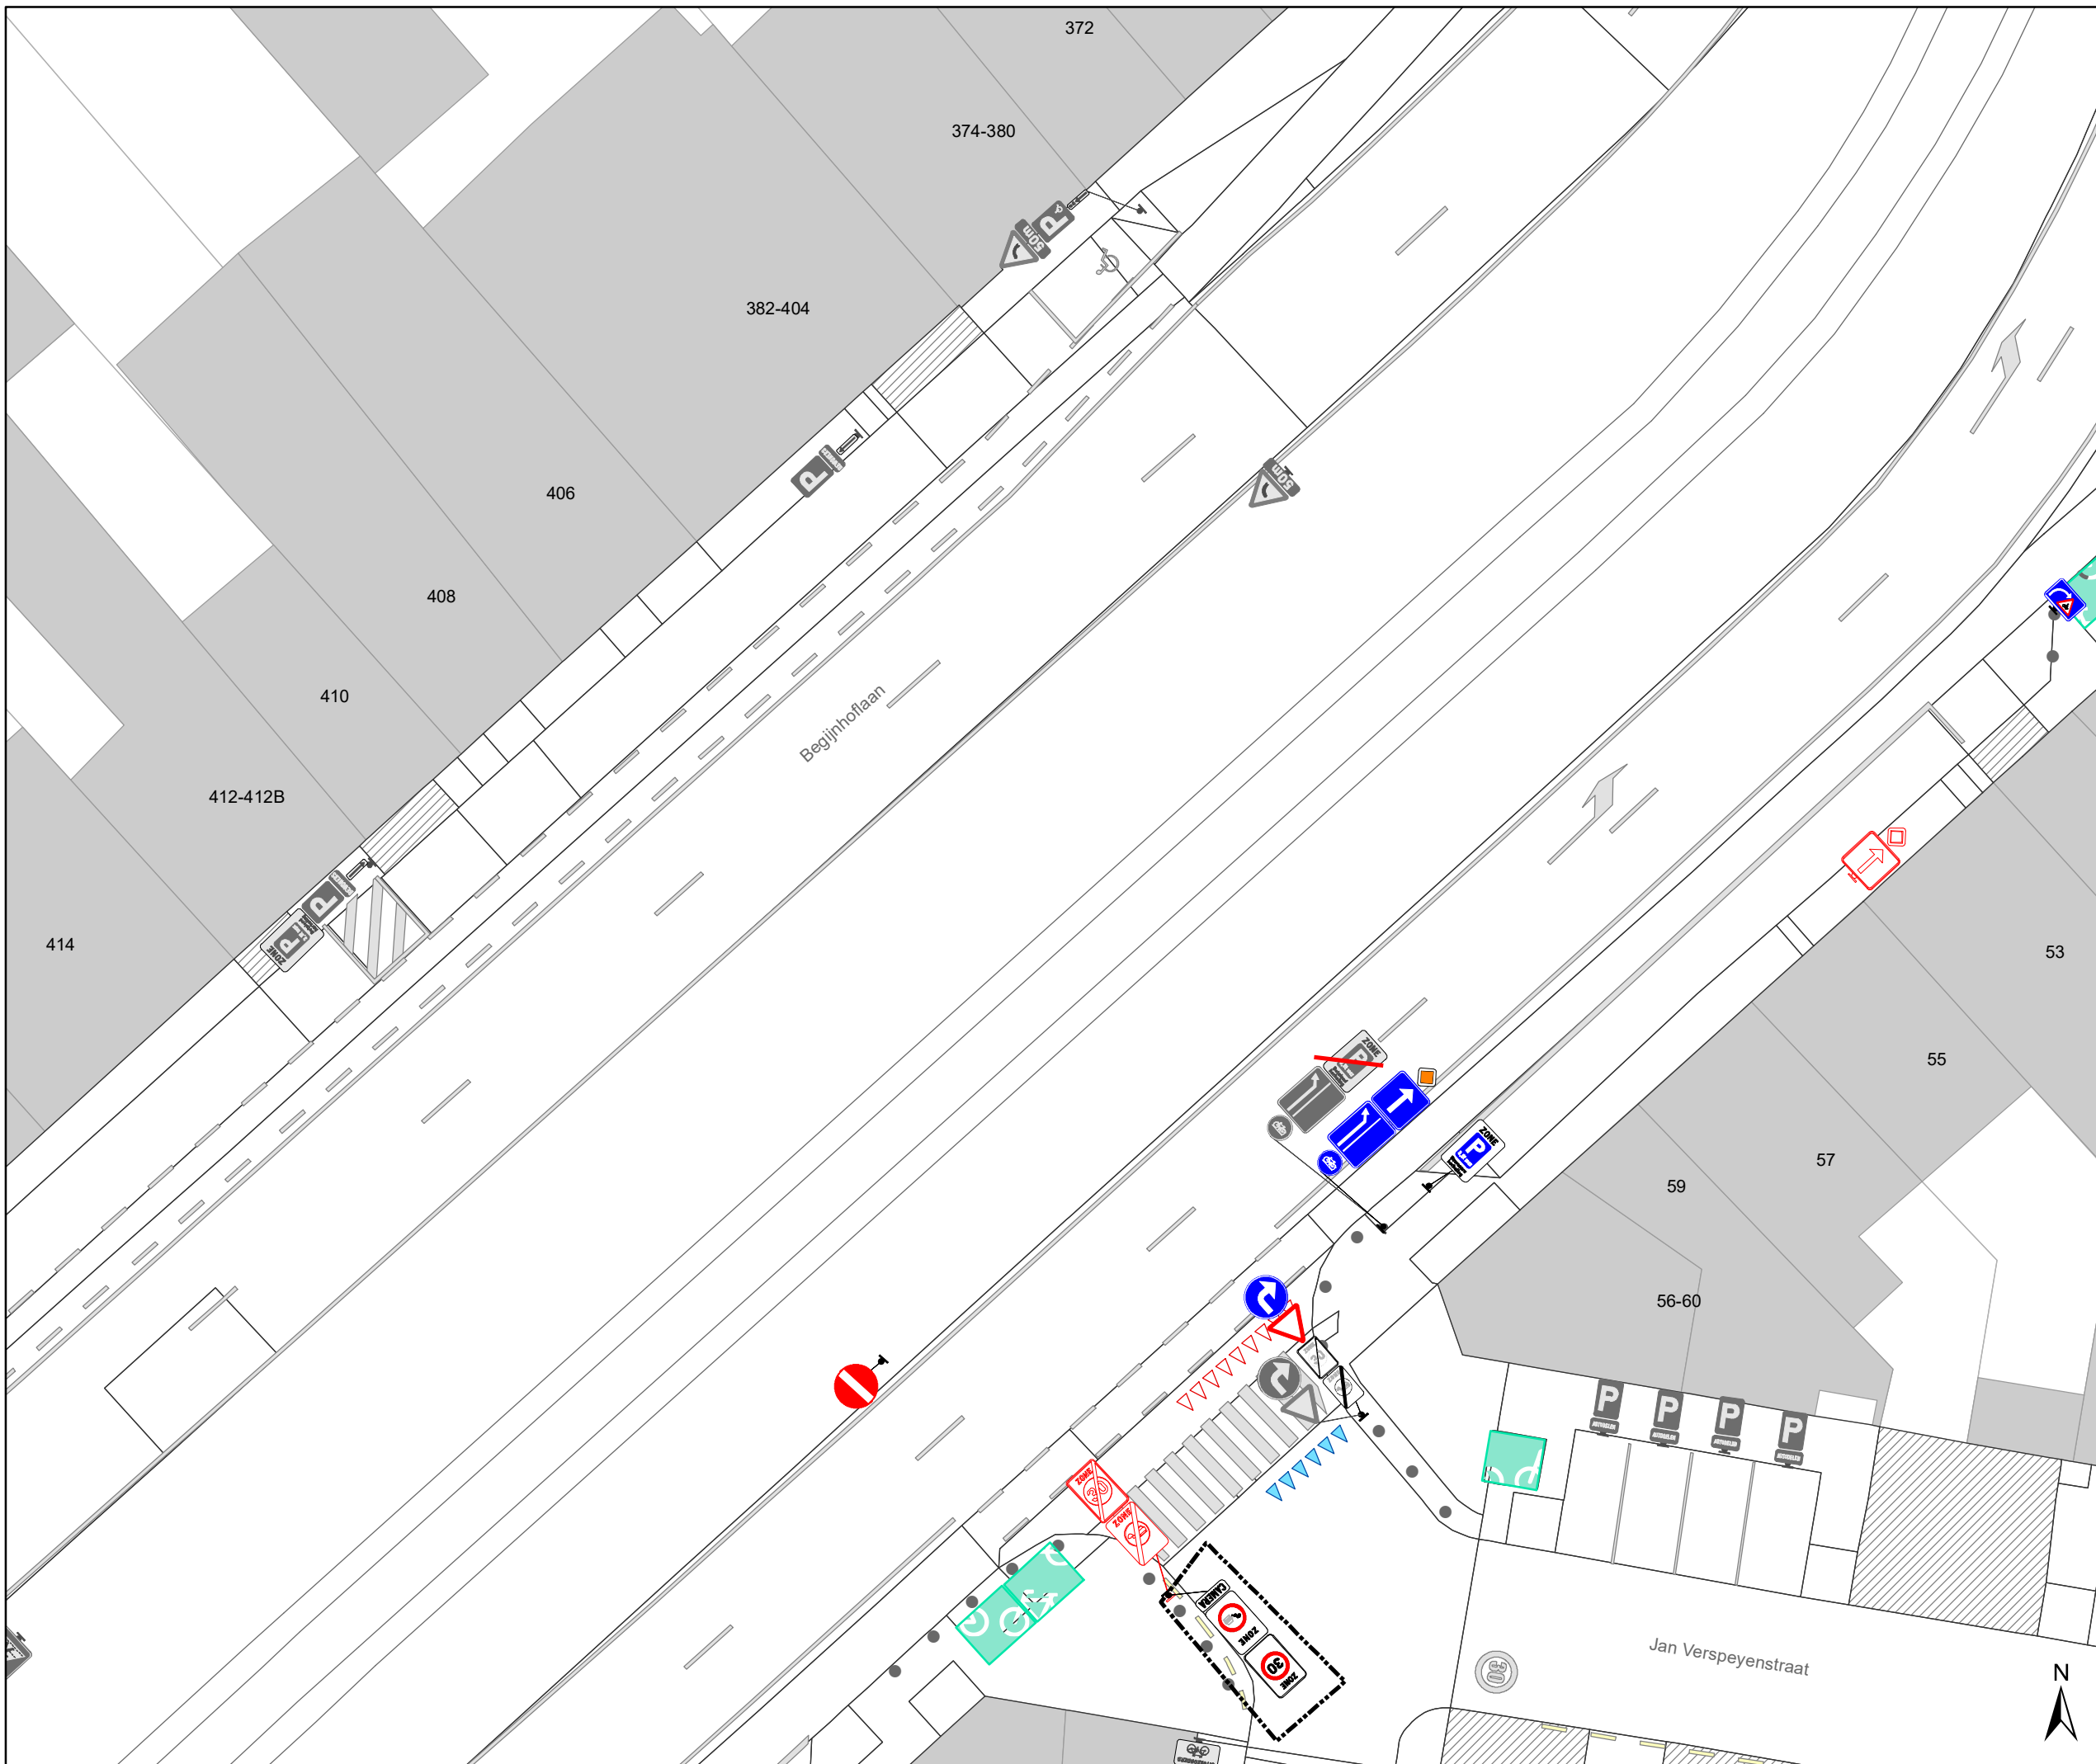

# Legende


- Bestaande verkeersborden
- Geplande verkeersborden
- Te verwijderen verkeersborden
- Bestaande wegmarkeringen
- Geplande wegmarkeringen
- Te verwijderen wegmarkeringen

## Straatmeubilair

- Bestaand paaltjes
- Te verwijderen paaltje
- Bestaand omega-element
- Parkeerautomaat, cashless

## Overige

- Ander gepland dossier (in voorbereiding bij MOBBED)
- Ander gepland dossier (ter uitvoering bij DWBW)
- Bestaande fietsenstalling
- Bestaande New-Jersey-betonblokken

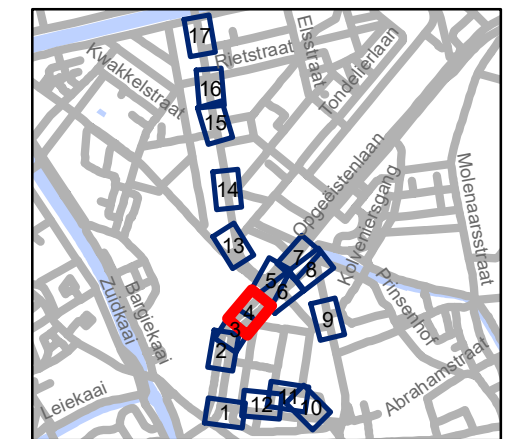


**gent:** Mobiliteitsbedrijf stad Gent  
Verkeerstechnische taken




## Begijnhoflaan Diverse

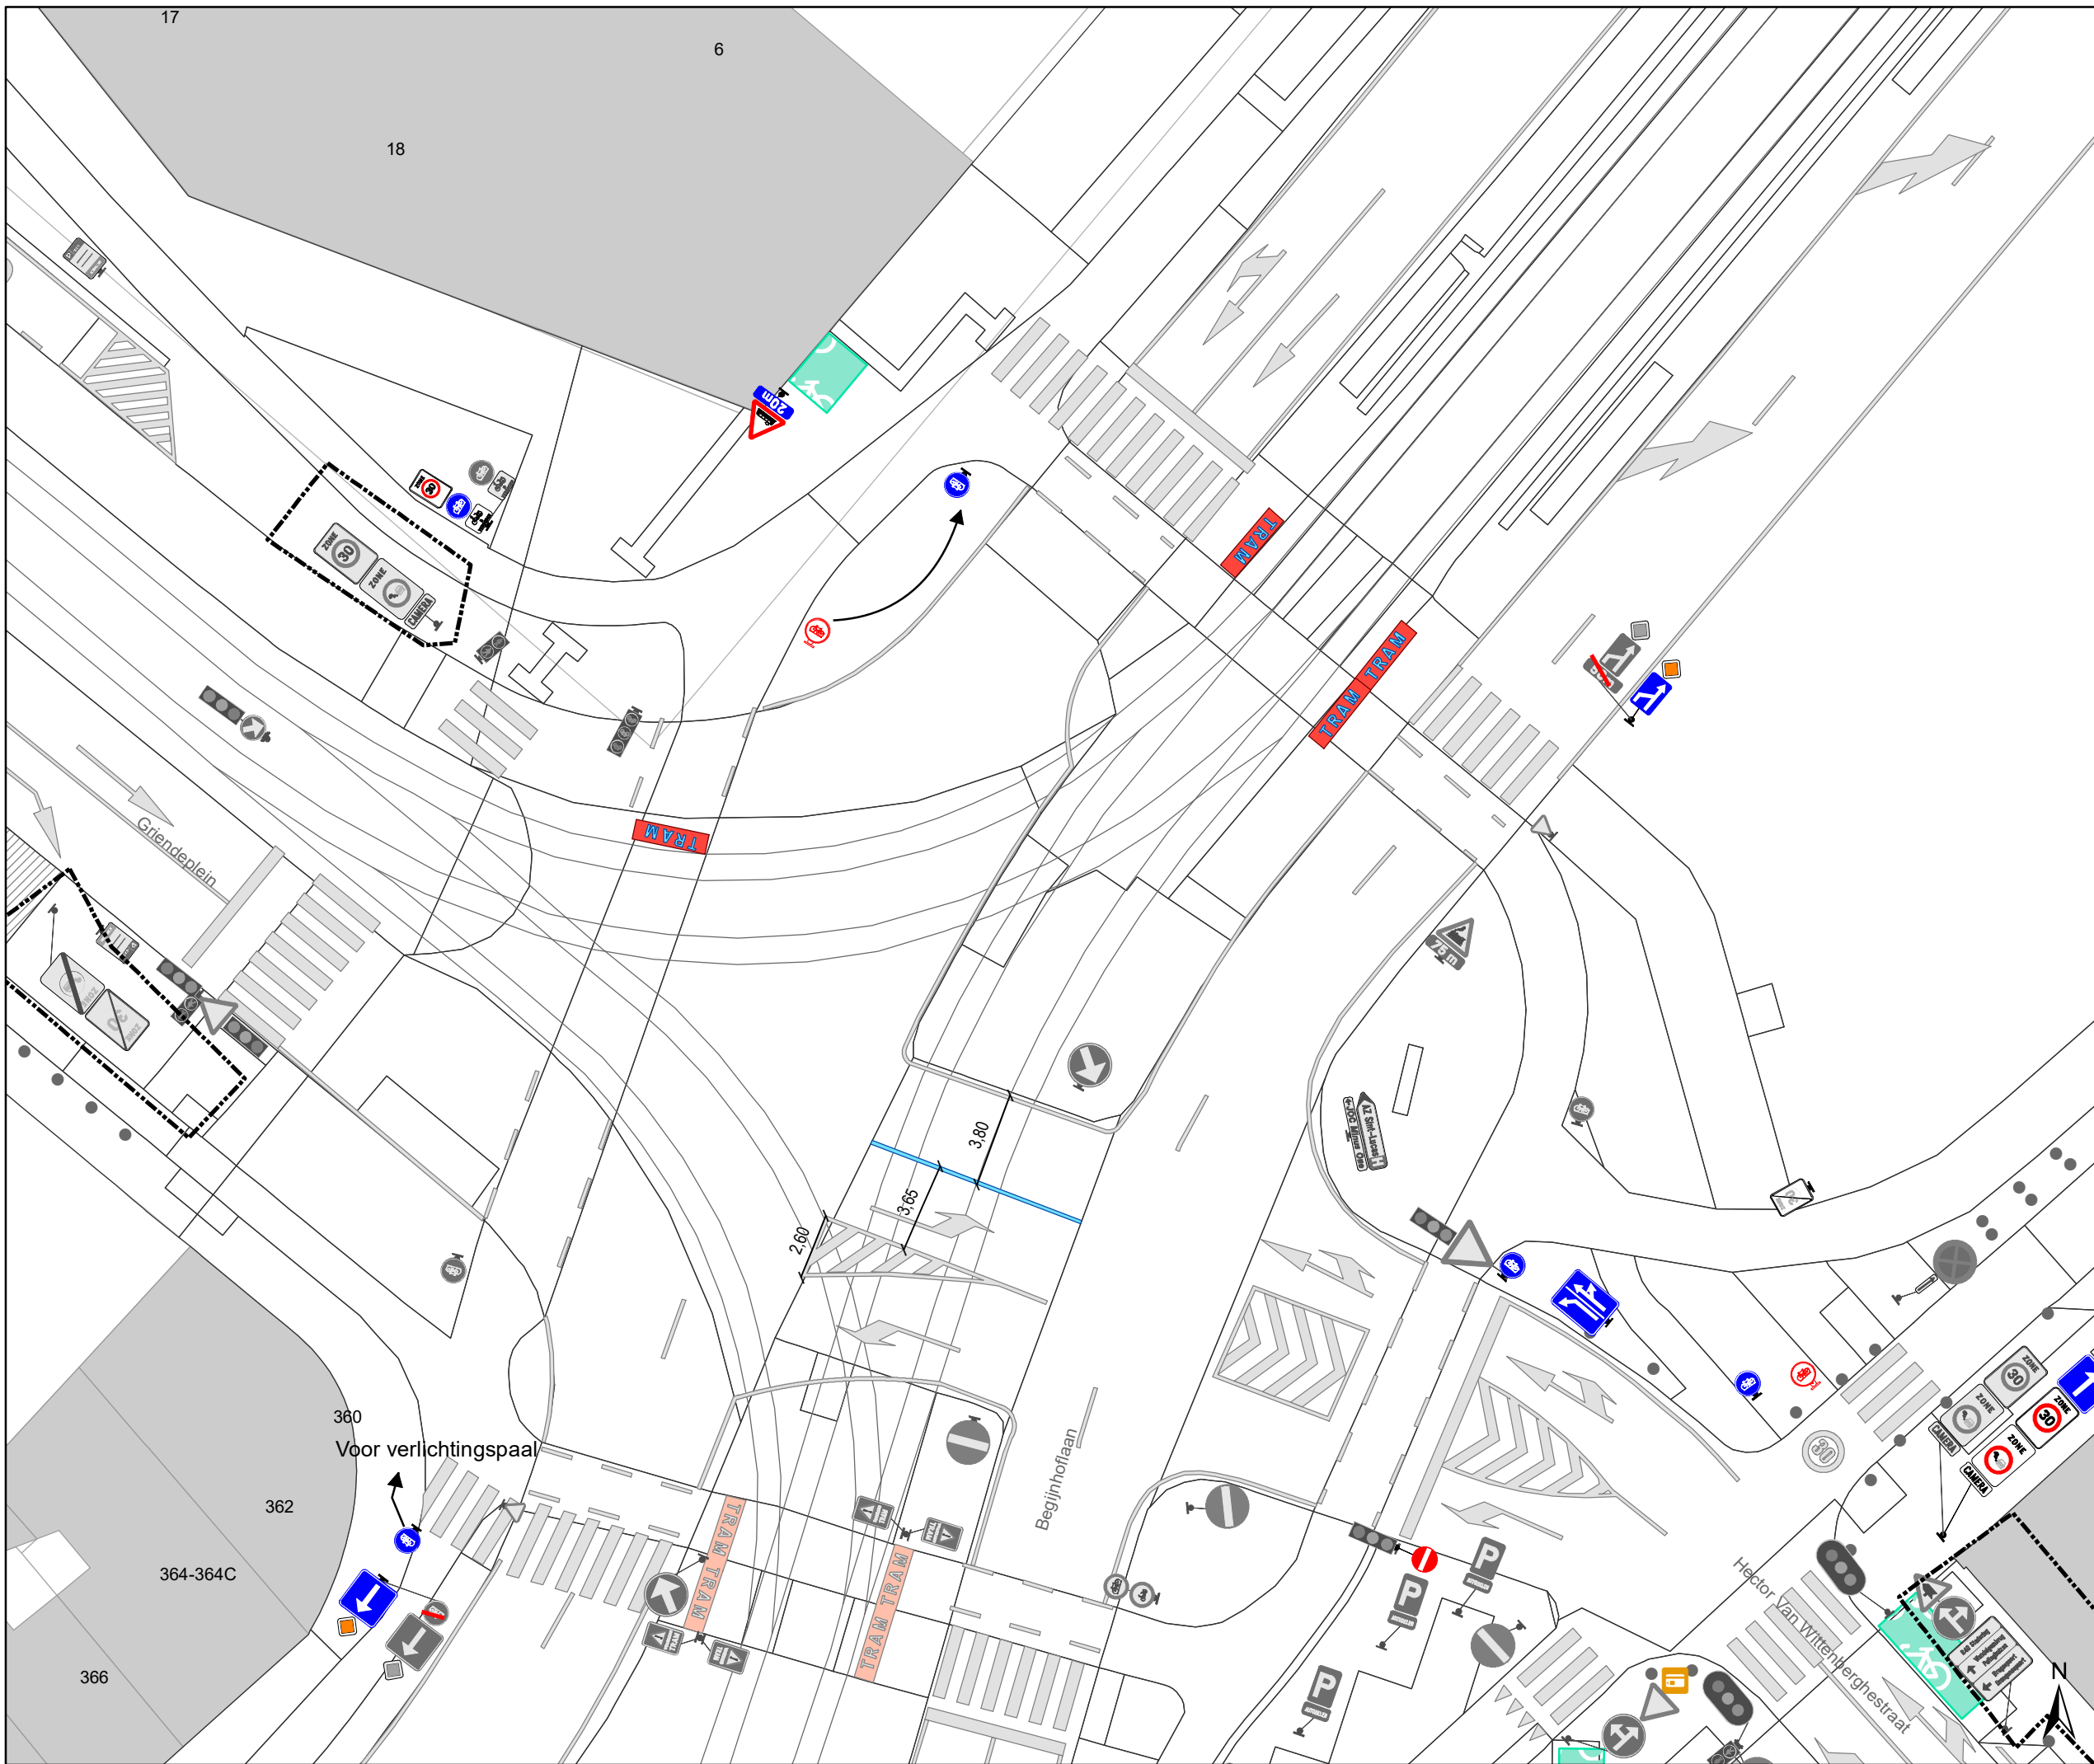


Dossinummer P-204484

DATUM	SCHAAL	PLAN	P FORMAAT
8/04/2021	1/250	4/17	A3





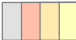

## Legende




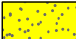
-  Bestaande verkeersborden
-  Geplande verkeersborden
-  Te verwijderen verkeersborden


-  Bestaande wegmarkeringen
-  Geplande wegmarkeringen
-  Te verwijderen wegmarkeringen

## Straatmeubilair

-  Bestaand paaltjes
-  Te verwijderen paaltje
-  Bestaand omega-element
-  Parkeerautomaat, cashless

## Overige

-  Ander gepland dossier (in voorbereiding bij MOBBED)
-  Ander gepland dossier (ter uitvoering bij DWBW)
-  Bestaande fietsenstalling
-  Bestaande New-Jersey-betonblokken

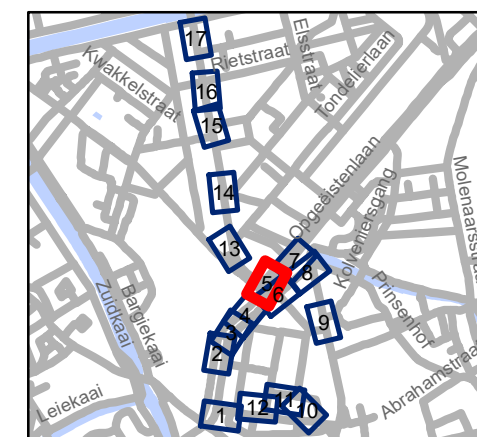


**gent:** Mobiliteitsbedrijf stad Gent  
Verkeerstechnische taken


## Begijnhoflaan Diverse

Dossiernummer P-204484

DATUM	SCHAAL	PLAN	P FORMAAT
8/04/2021	1/250	5/17	A3

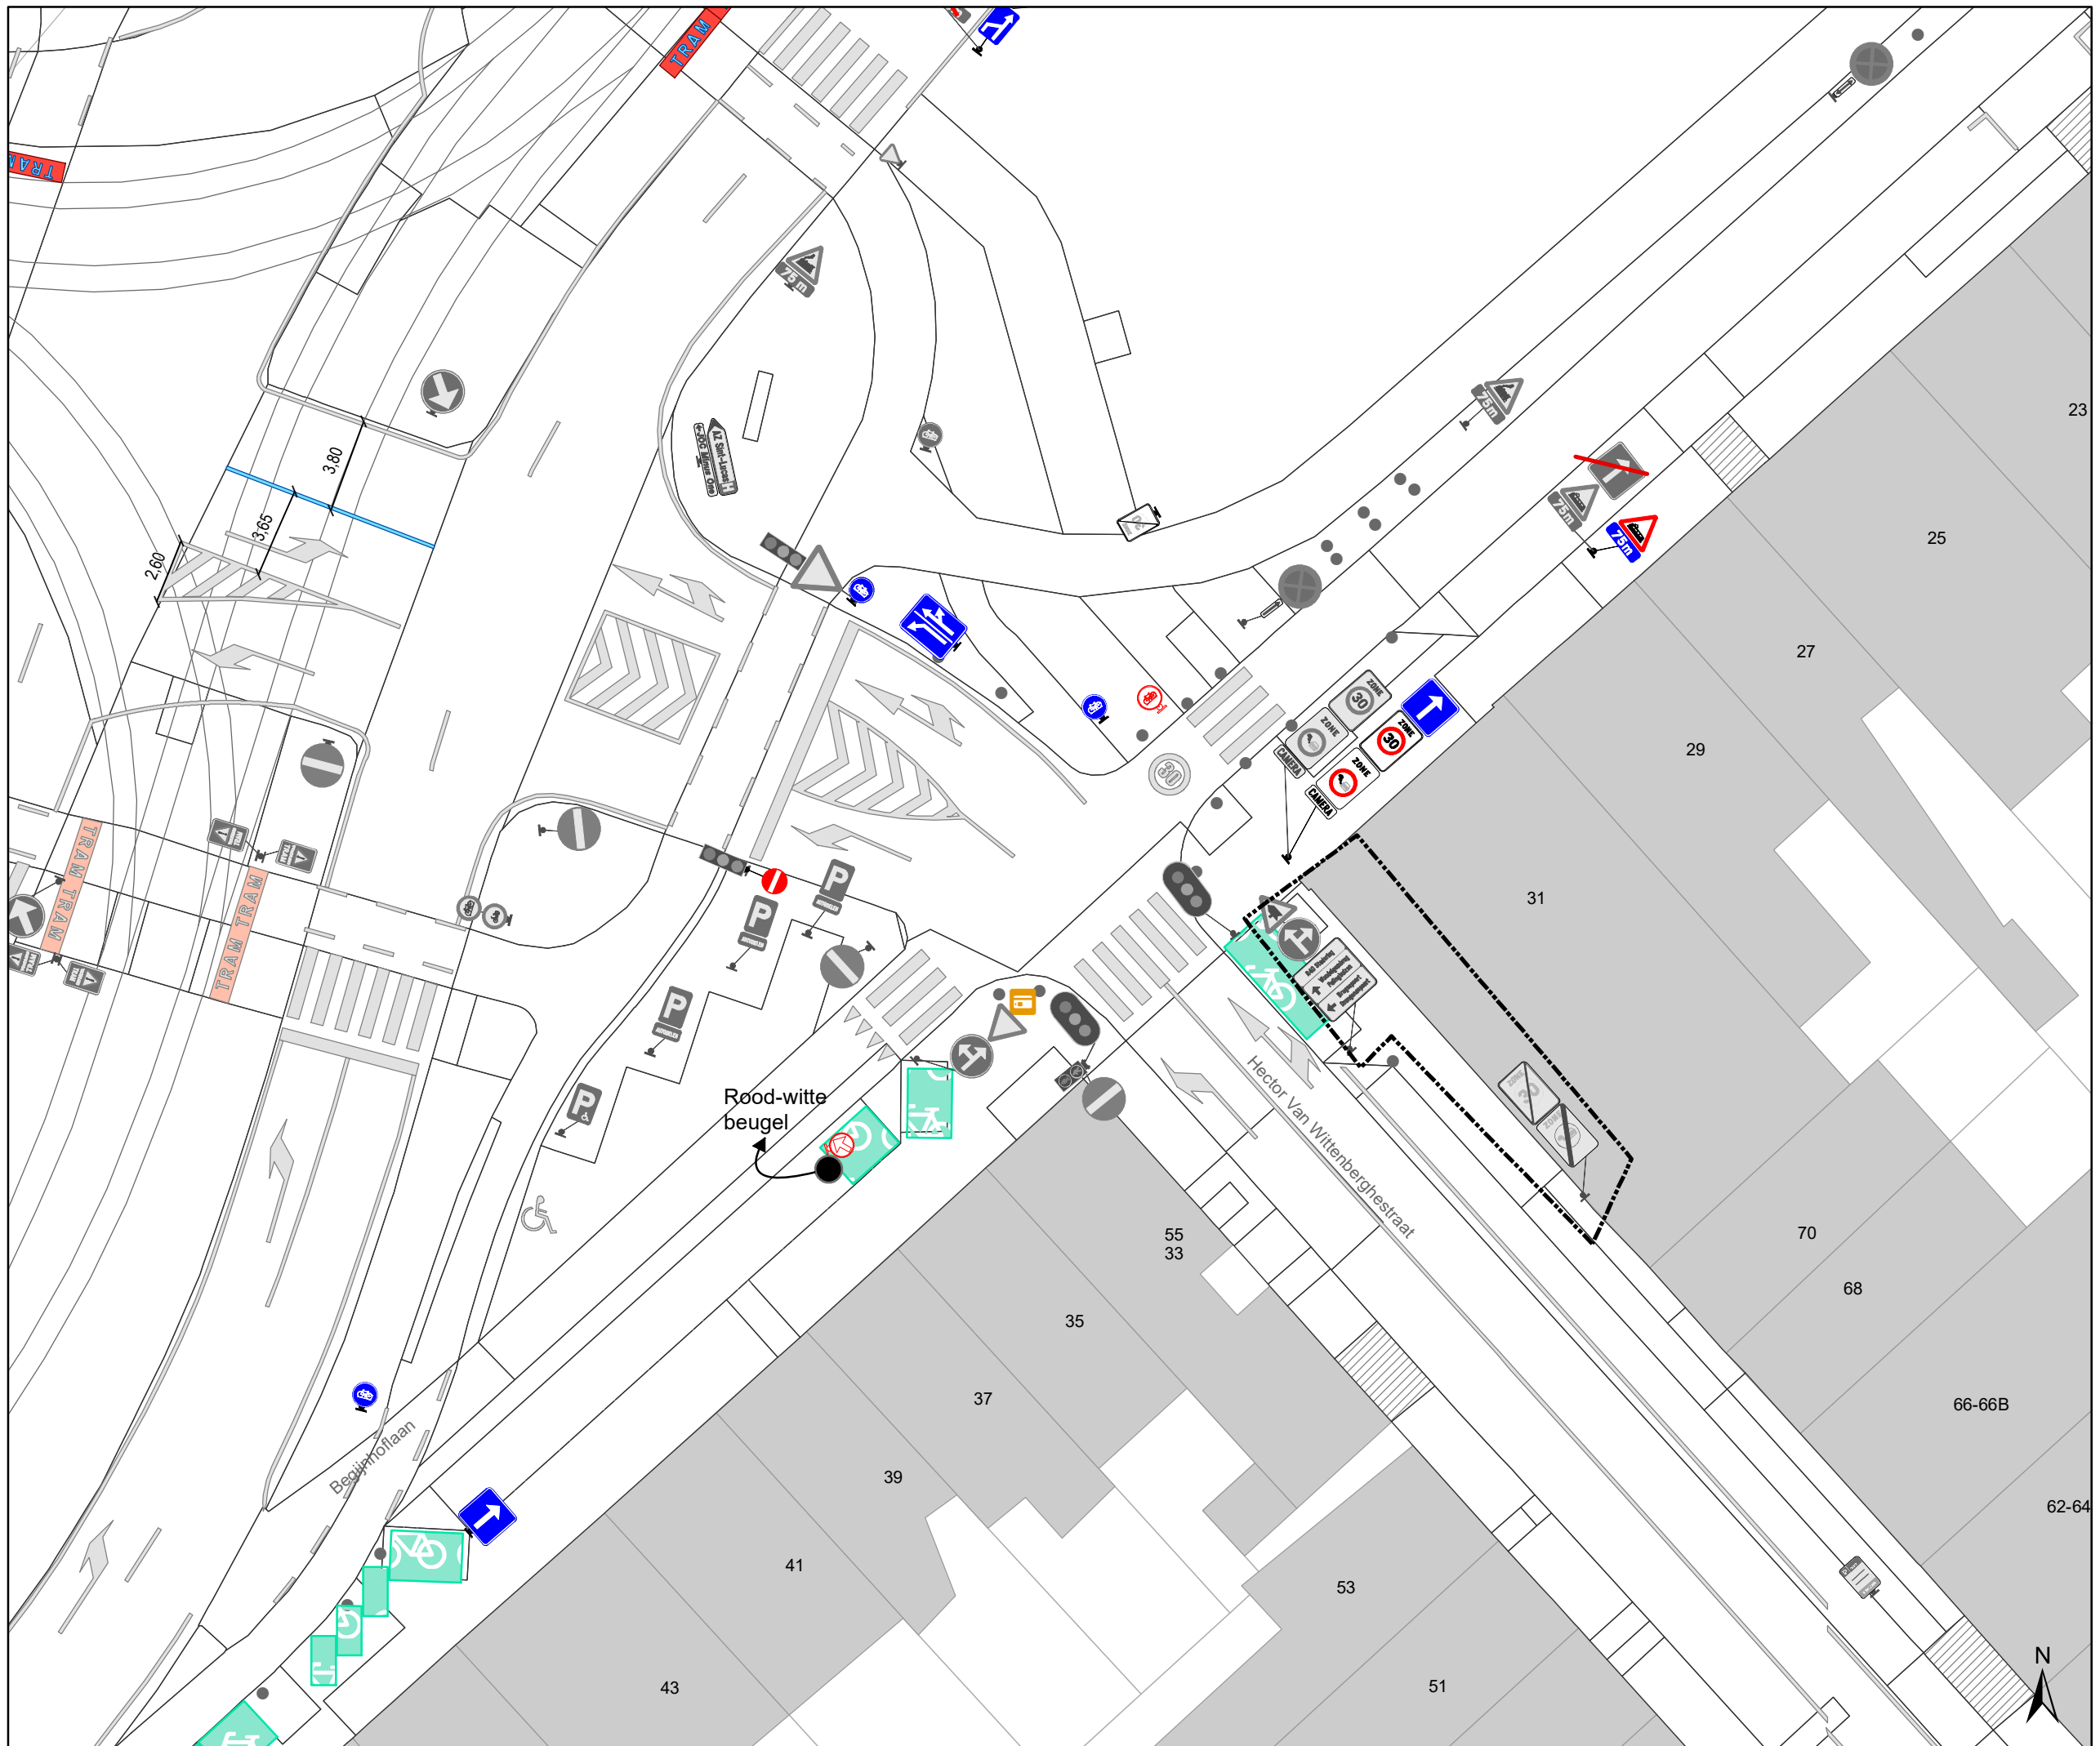

- ### Legende
- Bestaande verkeersborden
  - Geplande verkeersborden
  - Te verwijderen verkeersborden
  - Bestaande wegmarkeringen
  - Geplande wegmarkeringen
  - Te verwijderen wegmarkeringen
- ### Straatmeubilair
- Bestaand paaltjes
  - Te verwijderen paaltje
  - Bestaand omega-element
  - Parkeerautomaat, cashless
- ### Overige
- Ander gepland dossier (in voorbereiding bij MOBBERD)
  - Ander gepland dossier (ter uitvoering bij DWBW)
  - Bestaande fietsenstalling
  - Bestaande New-Jersey-betonblokken

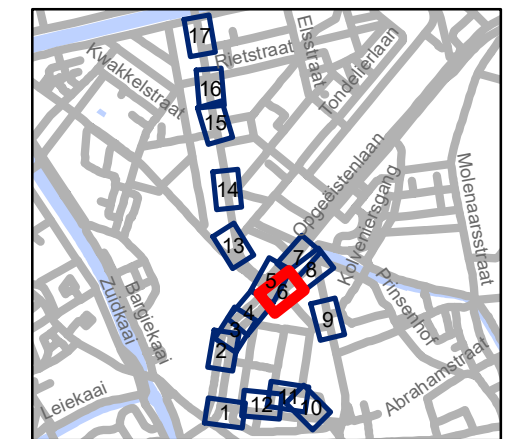


**gent:** Mobiliteitsbedrijf stad Gent  
Verkeerstechnische taken


**Begijnhoflaan  
Diverse**

Dossiernummer P-204484

DATUM	SCHAAL	PLAN	P FORMAAT
8/04/2021	1/250	6/17	A3

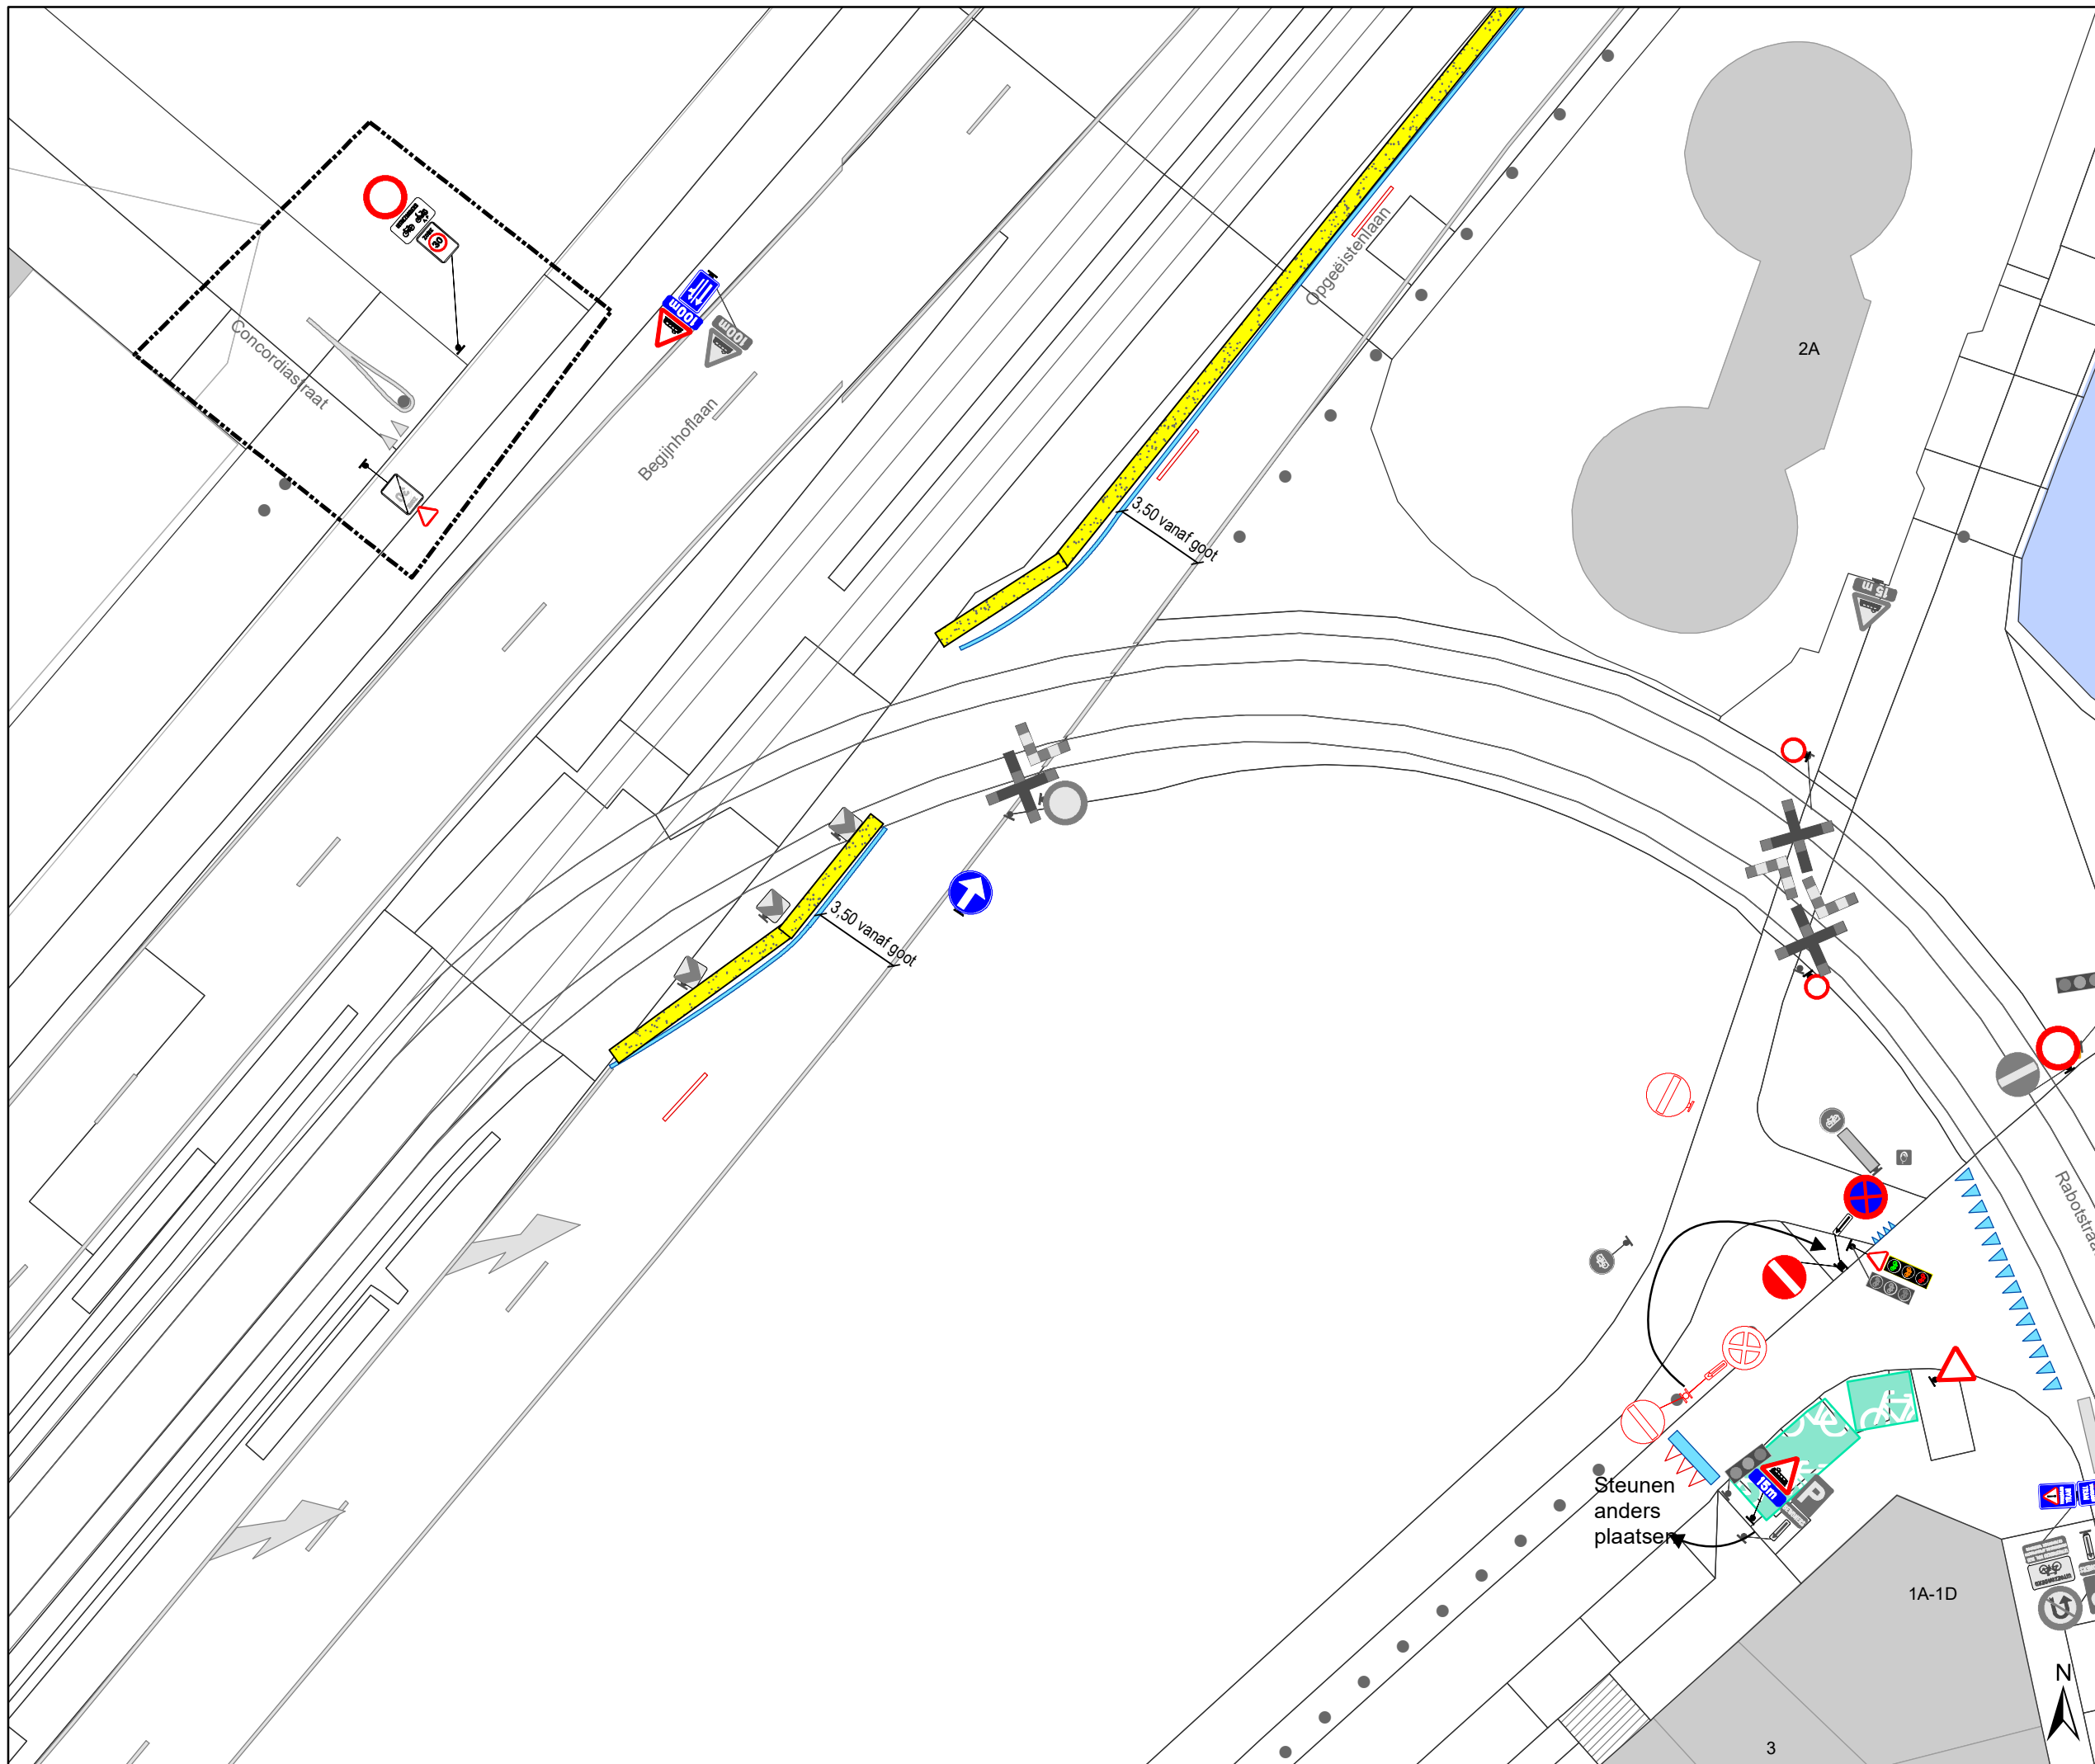

- ### Legende
- Bestaande verkeersborden
  - Geplande verkeersborden
  - Te verwijderen verkeersborden
  - Bestaande wegmarkeringen
  - Geplande wegmarkeringen
  - Te verwijderen wegmarkeringen
- ### Straatmeubilair
- Bestaand paaltjes
  - Te verwijderen paaltje
  - Bestaand omega-element
  - Parkeerautomaat, cashless
- ### Overige
- Ander gepland dossier (in voorbereiding bij MOBBED)
  - Ander gepland dossier (ter uitvoering bij DWBW)
  - Bestaande fietsenstalling
  - Bestaande New-Jersey-betonblokken

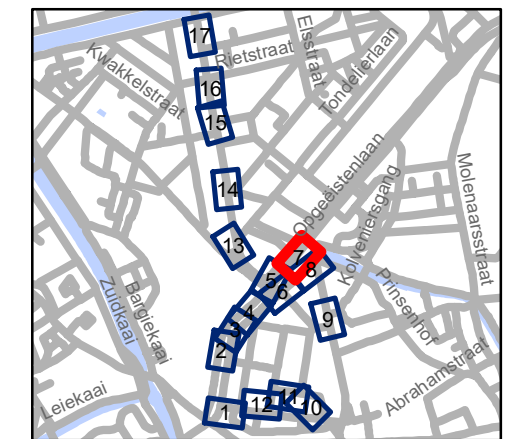


**gent:** Mobiliteitsbedrijf stad Gent  
Verkeerstechnische taken




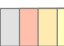


## Begijnhoflaan Diverse

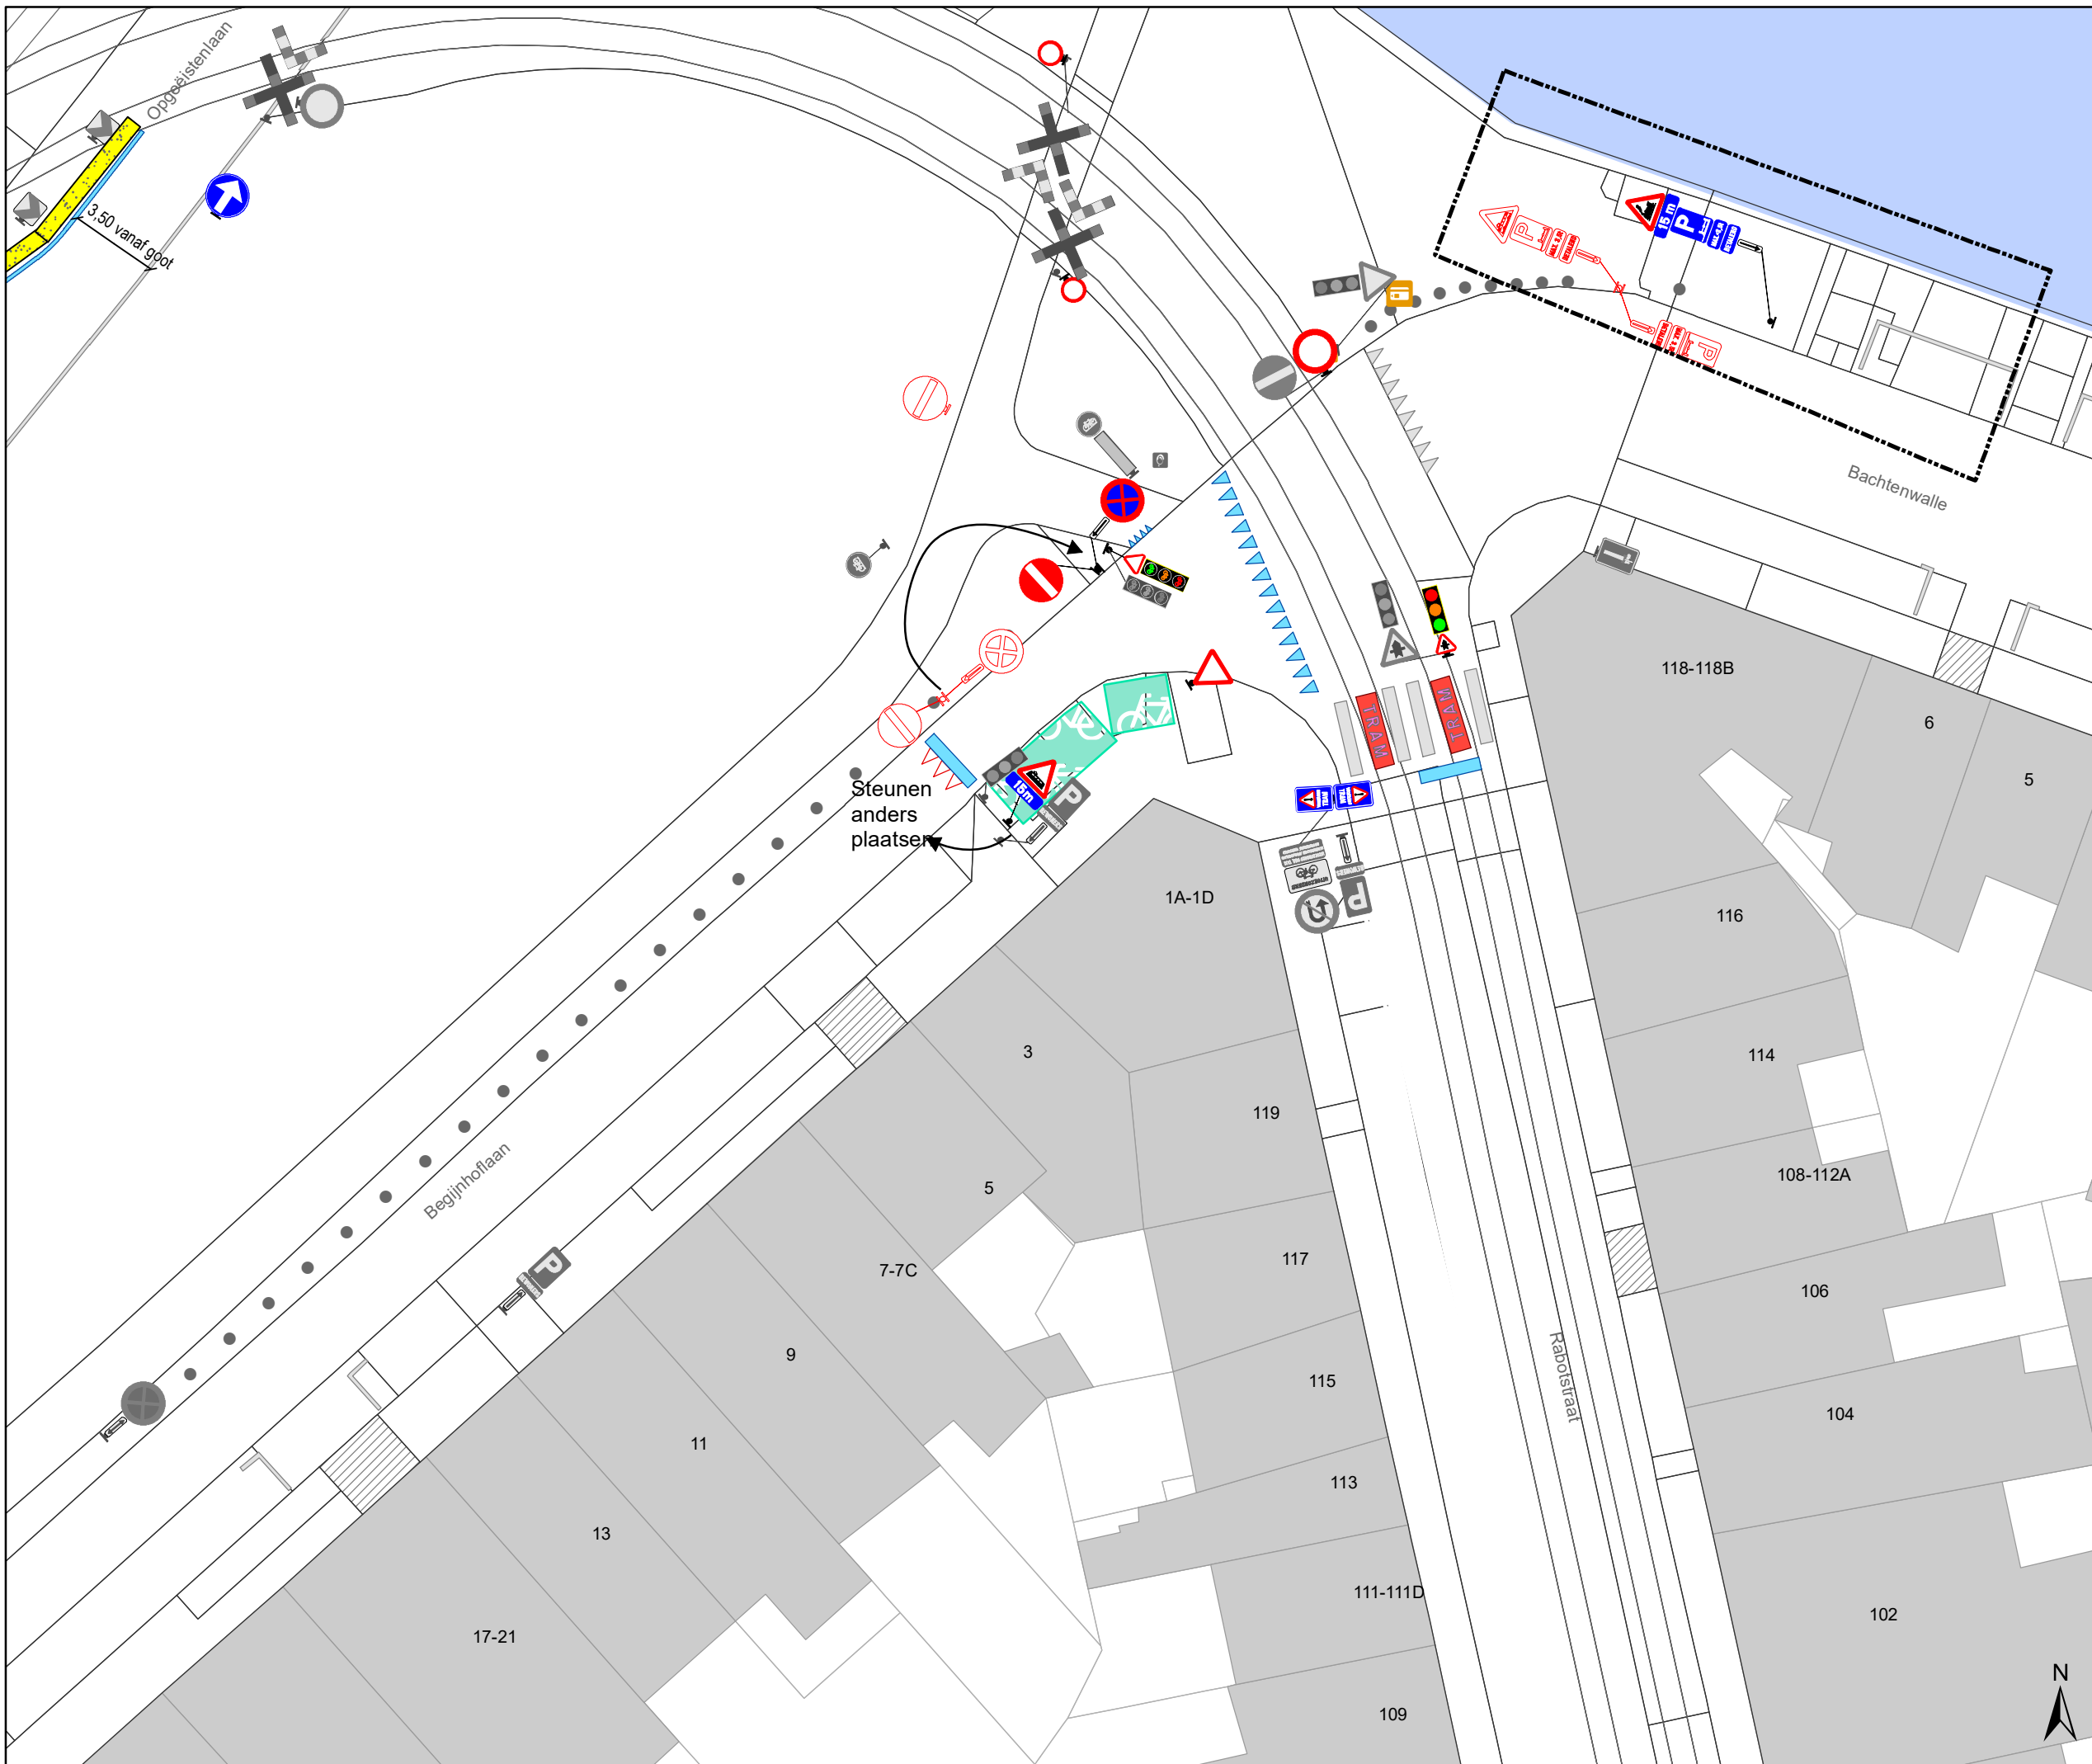Dossiernummer P-204484





DATUM	SCHAAL	PLAN	P FORMAAT
8/04/2021	1/250	7/17	A3







### Legende


-  Bestaande verkeersborden
-  Geplande verkeersborden
-  Te verwijderen verkeersborden
-  Bestaande wegmarkeringen
-  Geplande wegmarkeringen
-  Te verwijderen wegmarkeringen

### Straatmeubilair

-  Bestaand paaltjes
-  Te verwijderen paaltje
-  Bestaand omega-element
-  Parkeerautomaat, cashless

### Overige

-  Ander gepland dossier (in voorbereiding bij MOBBERD)
-  Ander gepland dossier (ter uitvoering bij DWBW)
-  Bestaande fietsenstalling
-  Bestaande New-Jersey-betonblokken

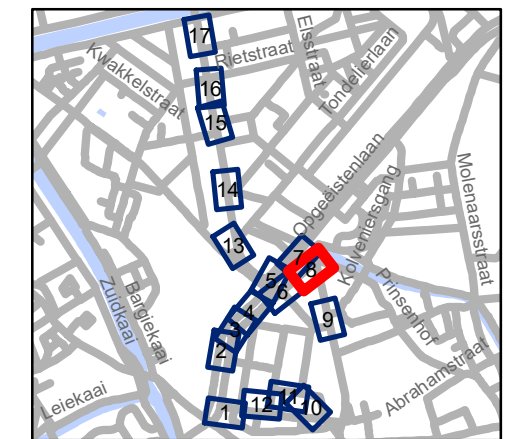


**gent:** Mobiliteitsbedrijf stad Gent  
Verkeerstechnische taken

## Begijnhoflaan Diverse

Dossinummer P-204484

DATUM	SCHAAL	PLAN	P FORMAAT
8/04/2021	1/250	8/17	A3

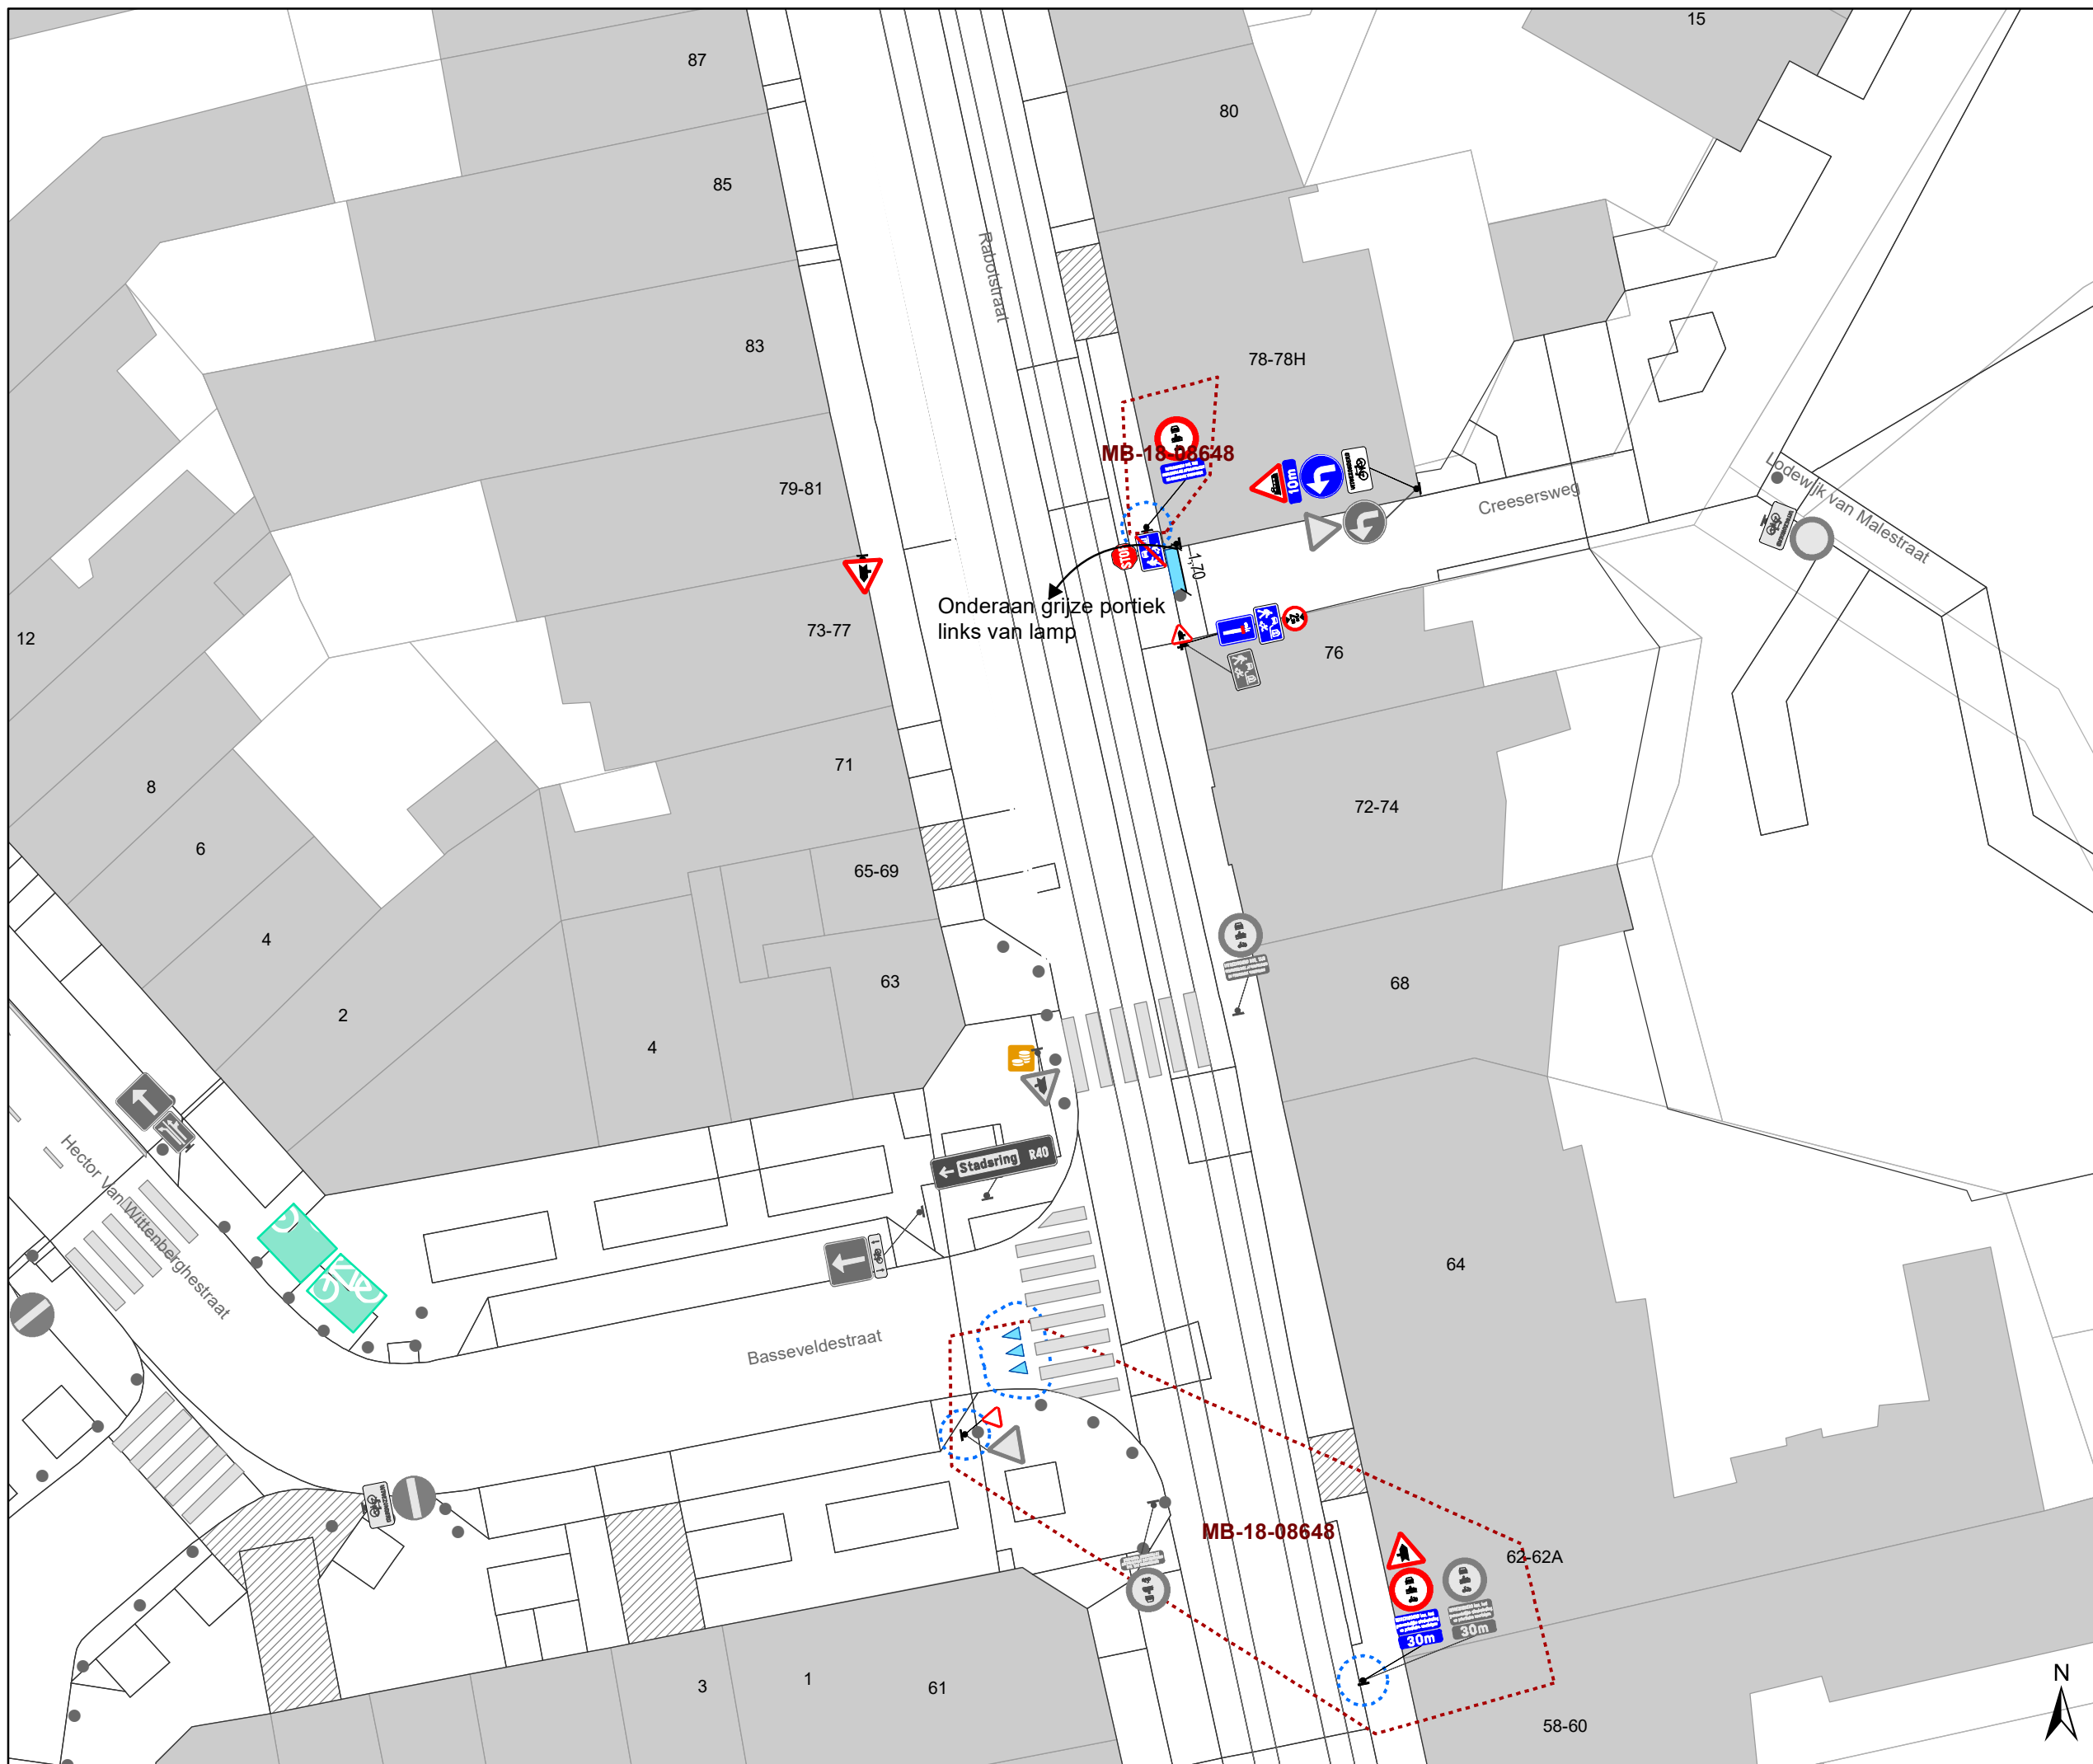

### Legende


- Bestaande verkeersborden
- Geplande verkeersborden
- Te verwijderen verkeersborden
- Bestaande wegmarkeringen
- Geplande wegmarkeringen
- Te verwijderen wegmarkeringen

### Straatmeubilair

- Bestaand paaltjes
- Te verwijderen paaltje
- Bestaand omega-element
- Parkeerautomaat, cashless

### Overige

- Ander gepland dossier (in voorbereiding bij MOBBED)
- Ander gepland dossier (ter uitvoering bij DWBW)
- Bestaande fietsenstalling
- Bestaande New-Jersey-betonblokken

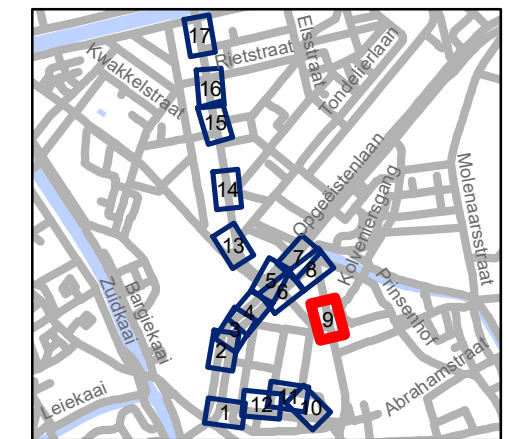


**gent:** Mobiliteitsbedrijf stad Gent  
Verkeerstechnische taken

## Begijnhoflaan Diverse





Dossiernummer P-204484

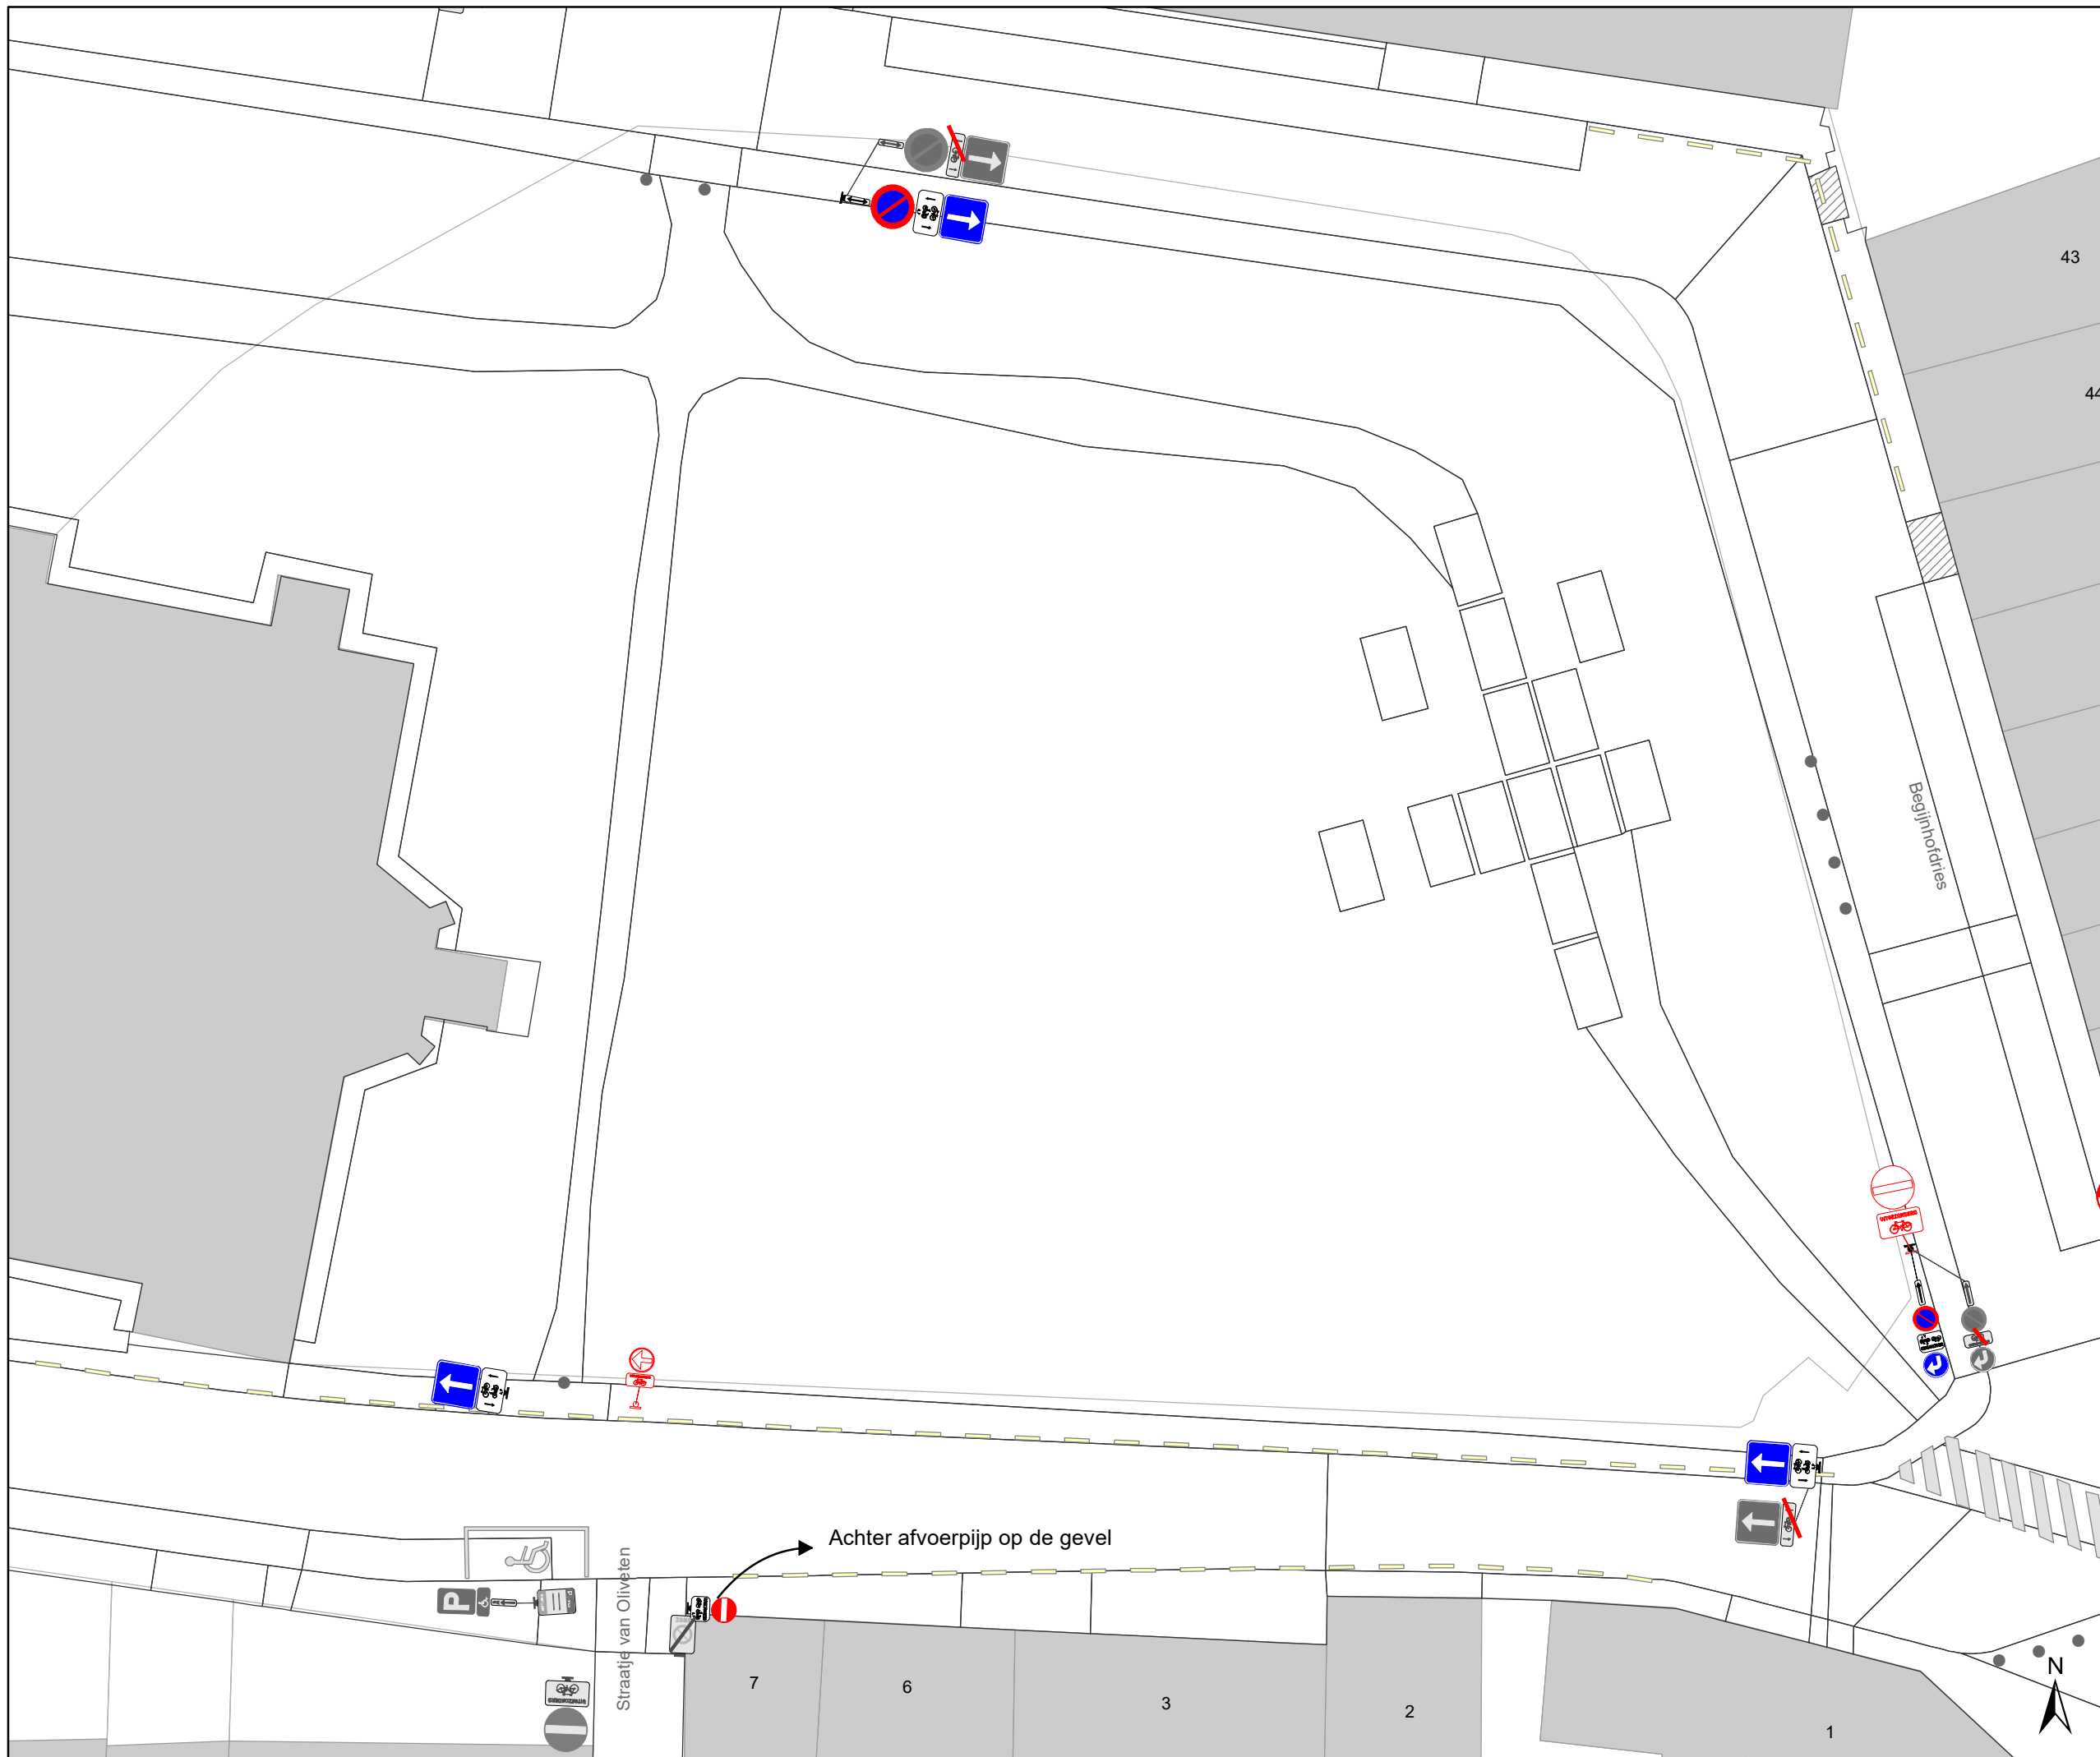
DATUM	SCHAAL	PLAN	P FORMAAT
8/04/2021	1/250	9/17	A3





# Legende

-  Bestaande verkeersborden
-  Geplande verkeersborden
-  Te verwijderen verkeersborden
-  Bestaande wegmarkeringen
-  Geplande wegmarkeringen
-  Te verwijderen wegmarkeringen
  
- Straatmeubilair**
-  Bestaand paaltjes
-  Te verwijderen paaltje
-  Bestaand omega-element
-  Parkeerautomaat, cashless
  
- Overige**
-  Ander gepland dossier (in voorbereiding bij MOBBED)
-  Ander gepland dossier (ter uitvoering bij DWBW)
-  Bestaande fietsenstalling
-  Bestaande New-Jersey-betonblokken

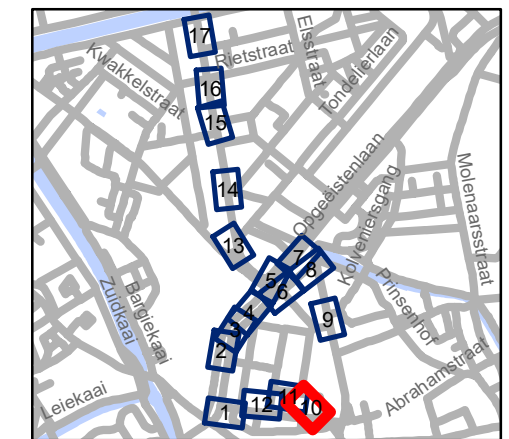


**gent:** Mobiliteitsbedrijf stad Gent  
Verkeerstechnische taken




**Begijnhoflaan  
Diverse**


Dossiernummer P-204484

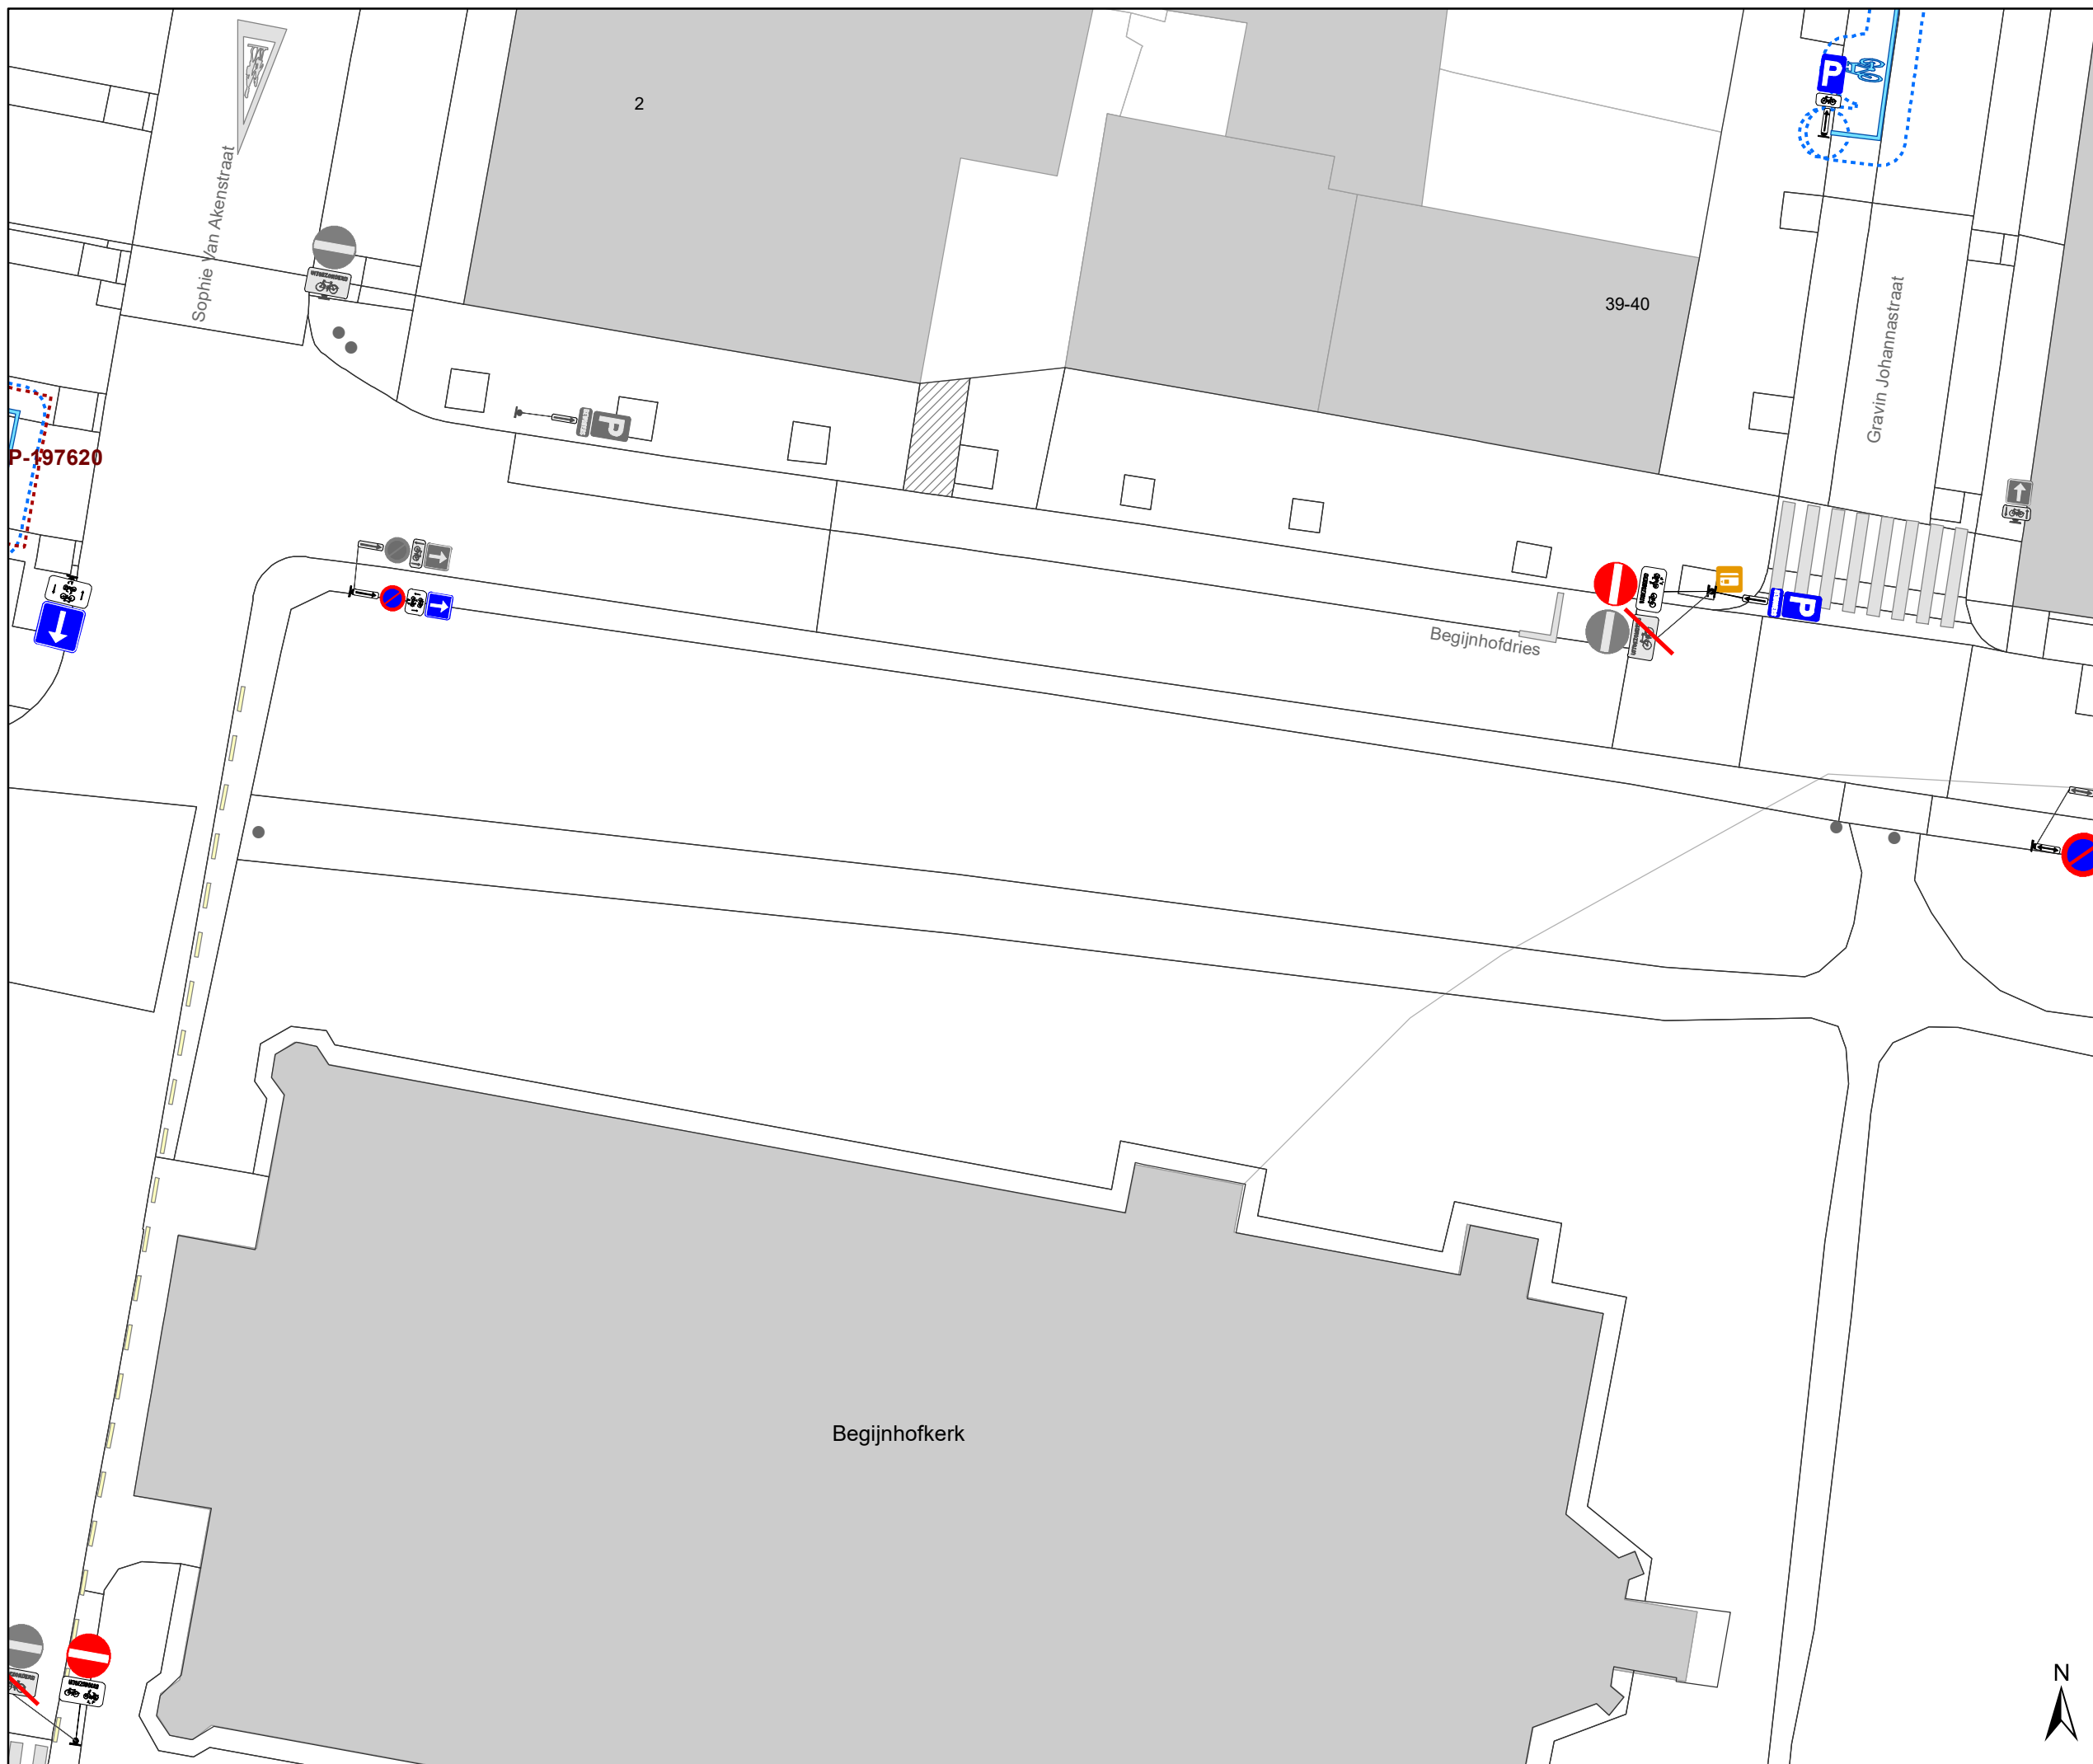DATUM	SCHAAL	PLAN	P FORMAAT
8/04/2021	1/250	10/17	A3

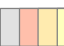

### Legende

-  Bestaande verkeersborden
-  Geplande verkeersborden
-   Te verwijderen verkeersborden
-  Bestaande wegmarkeringen
-  Geplande wegmarkeringen
-  Te verwijderen wegmarkeringen
  
- Straatmeubilair**
-  Bestaand paaltjes
-  Te verwijderen paaltje
-  Bestaand omega-element
-  Parkeerautomaat, cashless
  
- Overige**
-  Ander gepland dossier (in voorbereiding bij MOBBED)
-  Ander gepland dossier (ter uitvoering bij DWBW)
-  Bestaande fietsenstalling
-  Bestaande New-Jersey-betonblokken

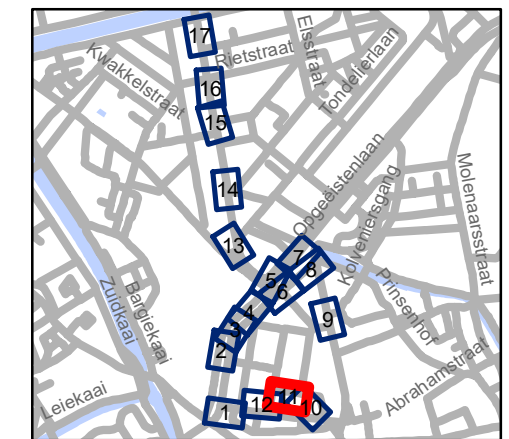


**gent:** Mobiliteitsbedrijf stad Gent  
Verkeerstechnische taken


## Begijnhoflaan Diverse

Dossiernummer P-204484

DATUM	SCHAAL	PLAN	P FORMAAT
8/04/2021	1/250	11/17	A3

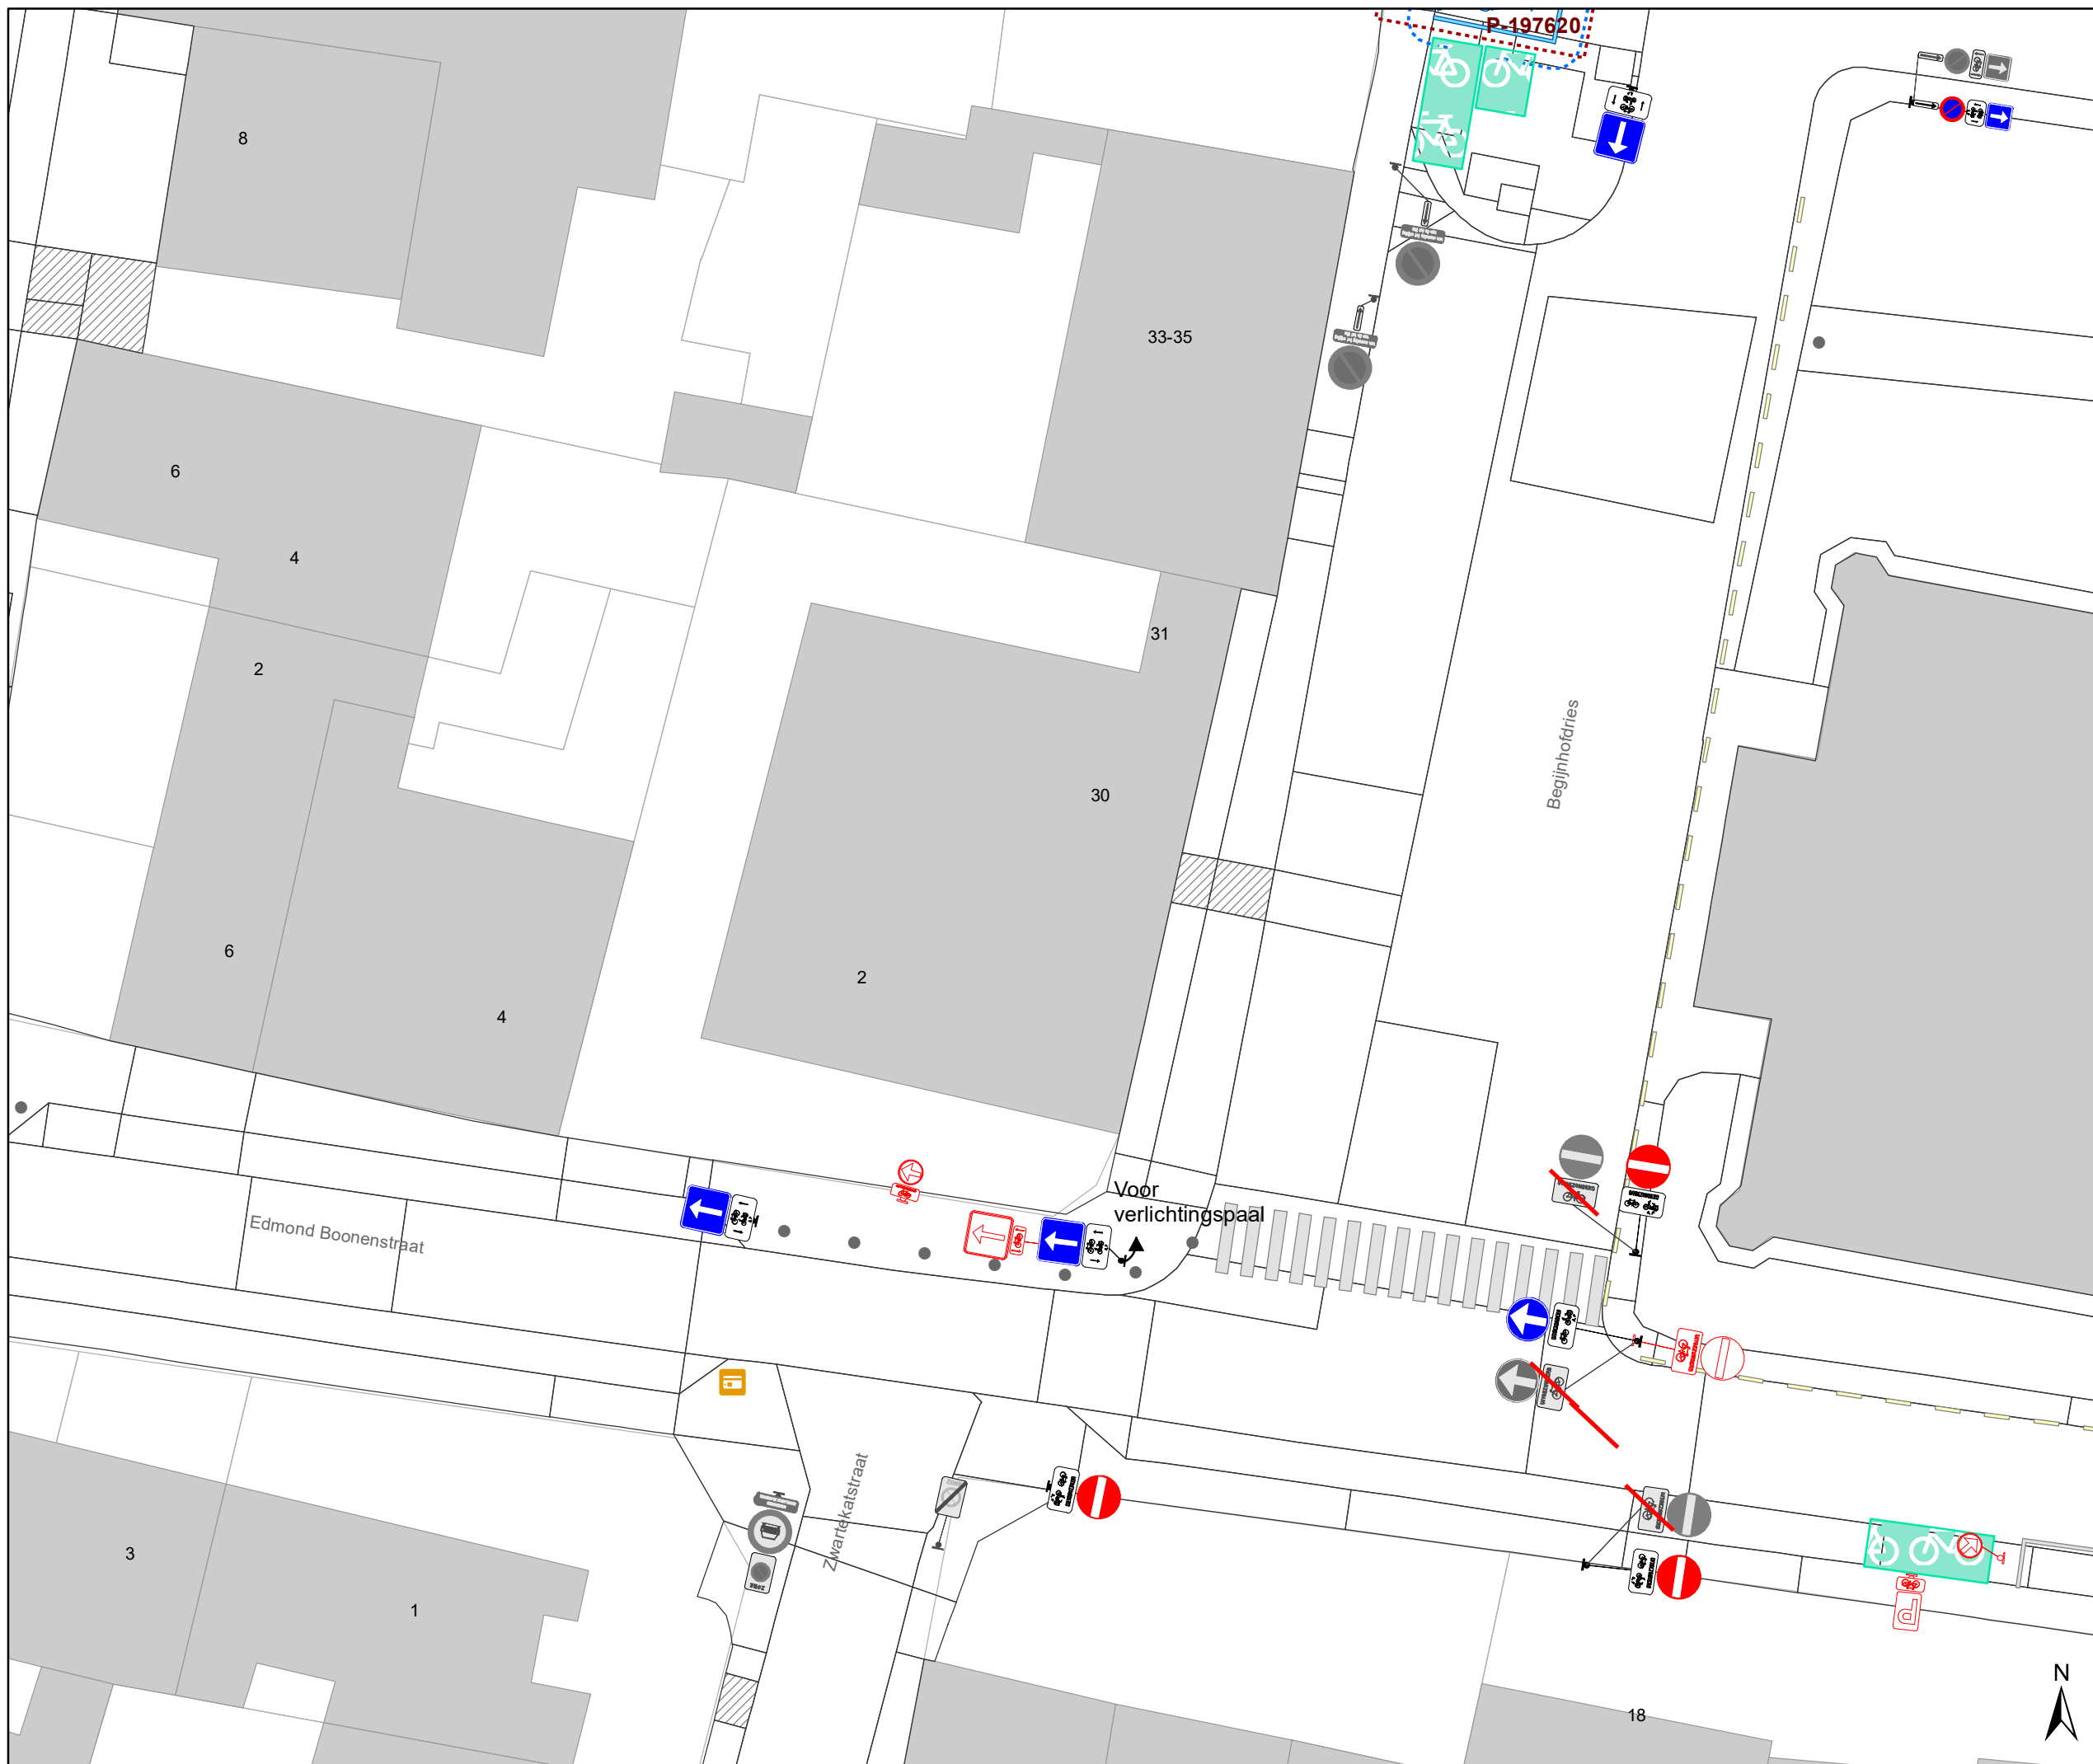

- ### Legende
- Bestaande verkeersborden
  - Geplande verkeersborden
  - Te verwijderen verkeersborden
  - Bestaande wegmarkeringen
  - Geplande wegmarkeringen
  - Te verwijderen wegmarkeringen
- ### Straatmeubilair
- Bestaand paaltjes
  - Te verwijderen paaltje
  - Bestaand omega-element
  - Parkeerautomaat, cashless
- ### Overige
- Ander gepland dossier (in voorbereiding bij MOBBED)
  - Ander gepland dossier (ter uitvoering bij DWBW)
  - Bestaande fietsenstalling
  - Bestaande New-Jersey-betonblokken

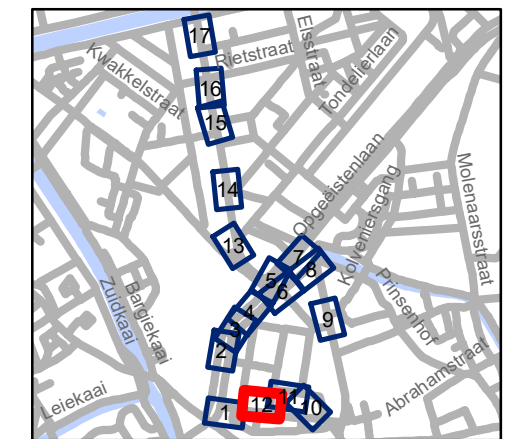


**gent:** Mobiliteitsbedrijf stad Gent  
Verkeerstechnische taken

## Begijnhoflaan Diverse

Dossiernummer P-204484

DATUM	SCHAAL	PLAN	P FORMAAT
8/04/2021	1/250	12/17	A3

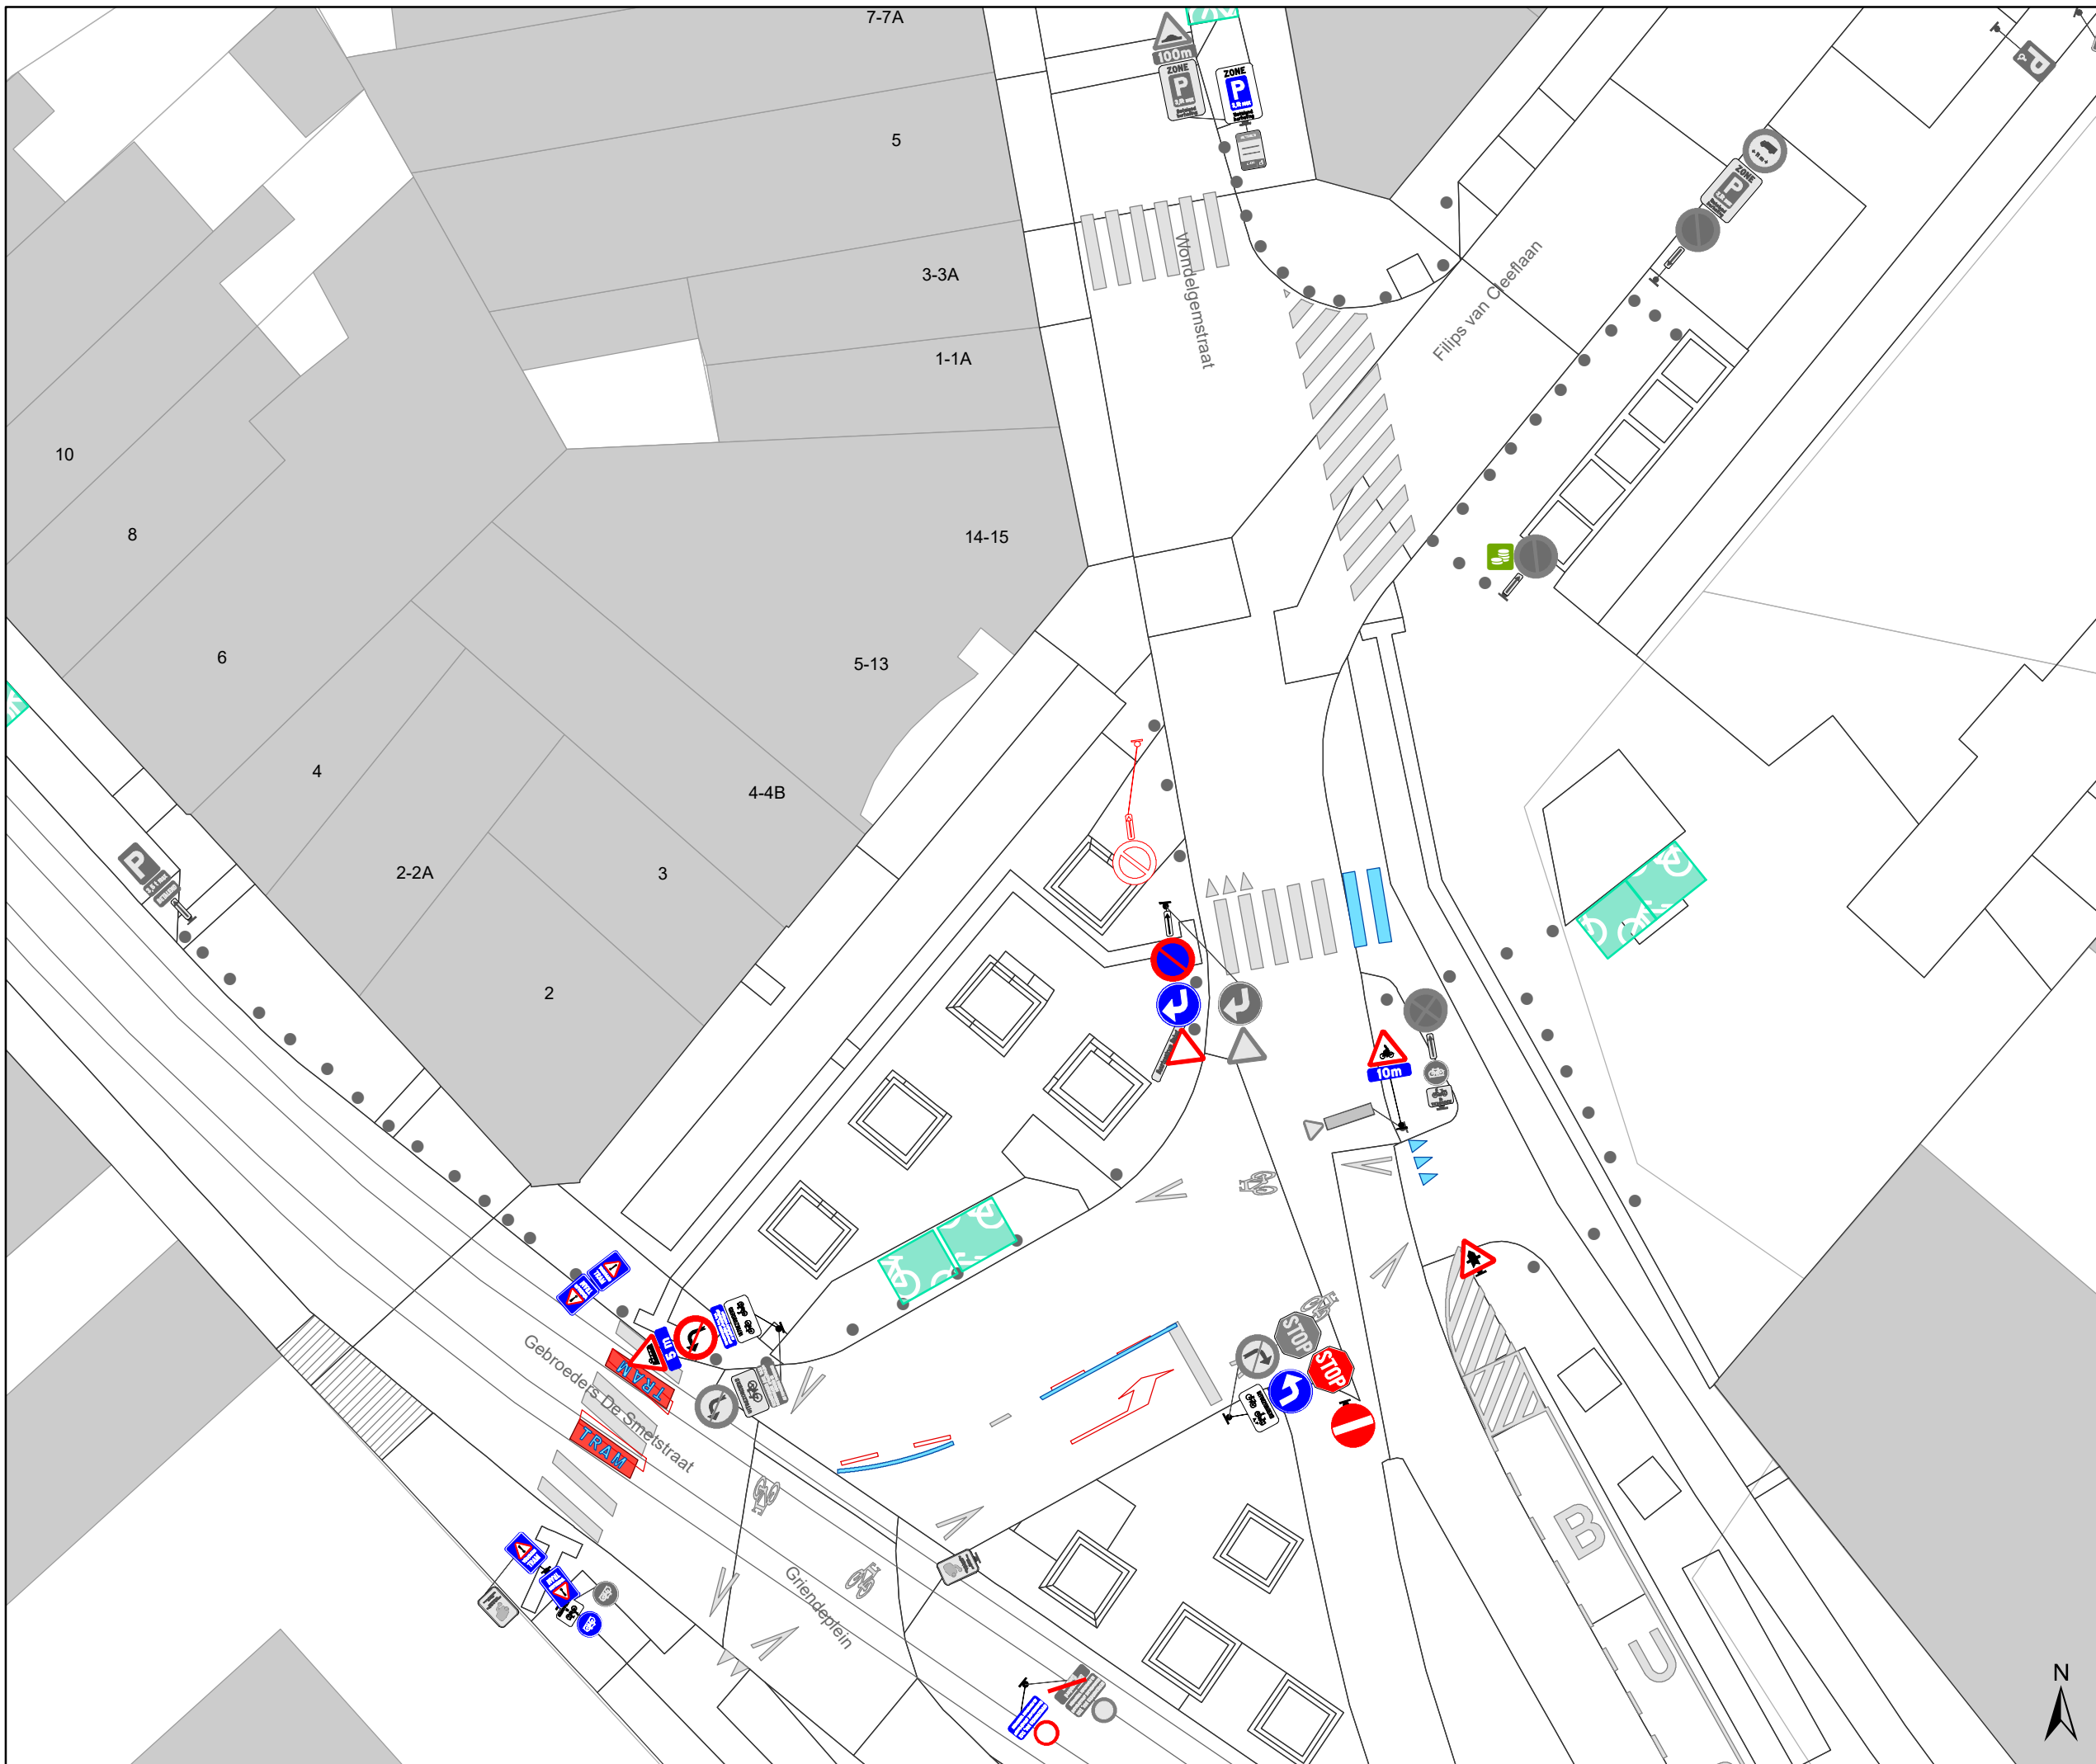

### Legende


- Bestaande verkeersborden
- Geplande verkeersborden
- Te verwijderen verkeersborden
- Bestaande wegmarkeringen
- Geplande wegmarkeringen
- Te verwijderen wegmarkeringen

### Straatmeubilair

- Bestaand paaltjes
- Te verwijderen paaltje
- Bestaand omega-element
- Parkeerautomaat, cashless

### Overige

- Ander gepland dossier (in voorbereiding bij MOBBED)
- Ander gepland dossier (ter uitvoering bij DWBW)
- Bestaande fietsenstalling
- Bestaande New-Jersey-betonblokken

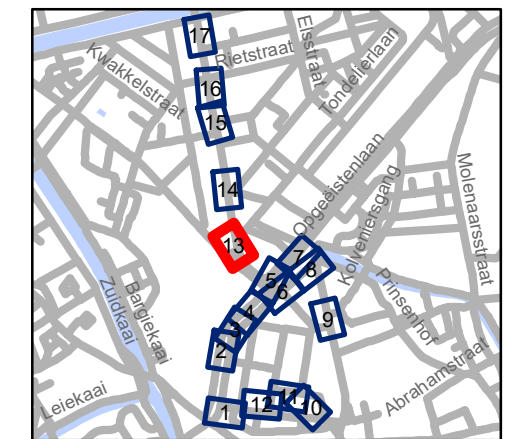


**gent:** Mobiliteitsbedrijf stad Gent  
Verkeerstechnische taken

## Begijnhoflaan Diverse


Dossinummer P-204484

DATUM	SCHAAL	PLAN	P FORMAAT
8/04/2021	1/250	13/17	A3



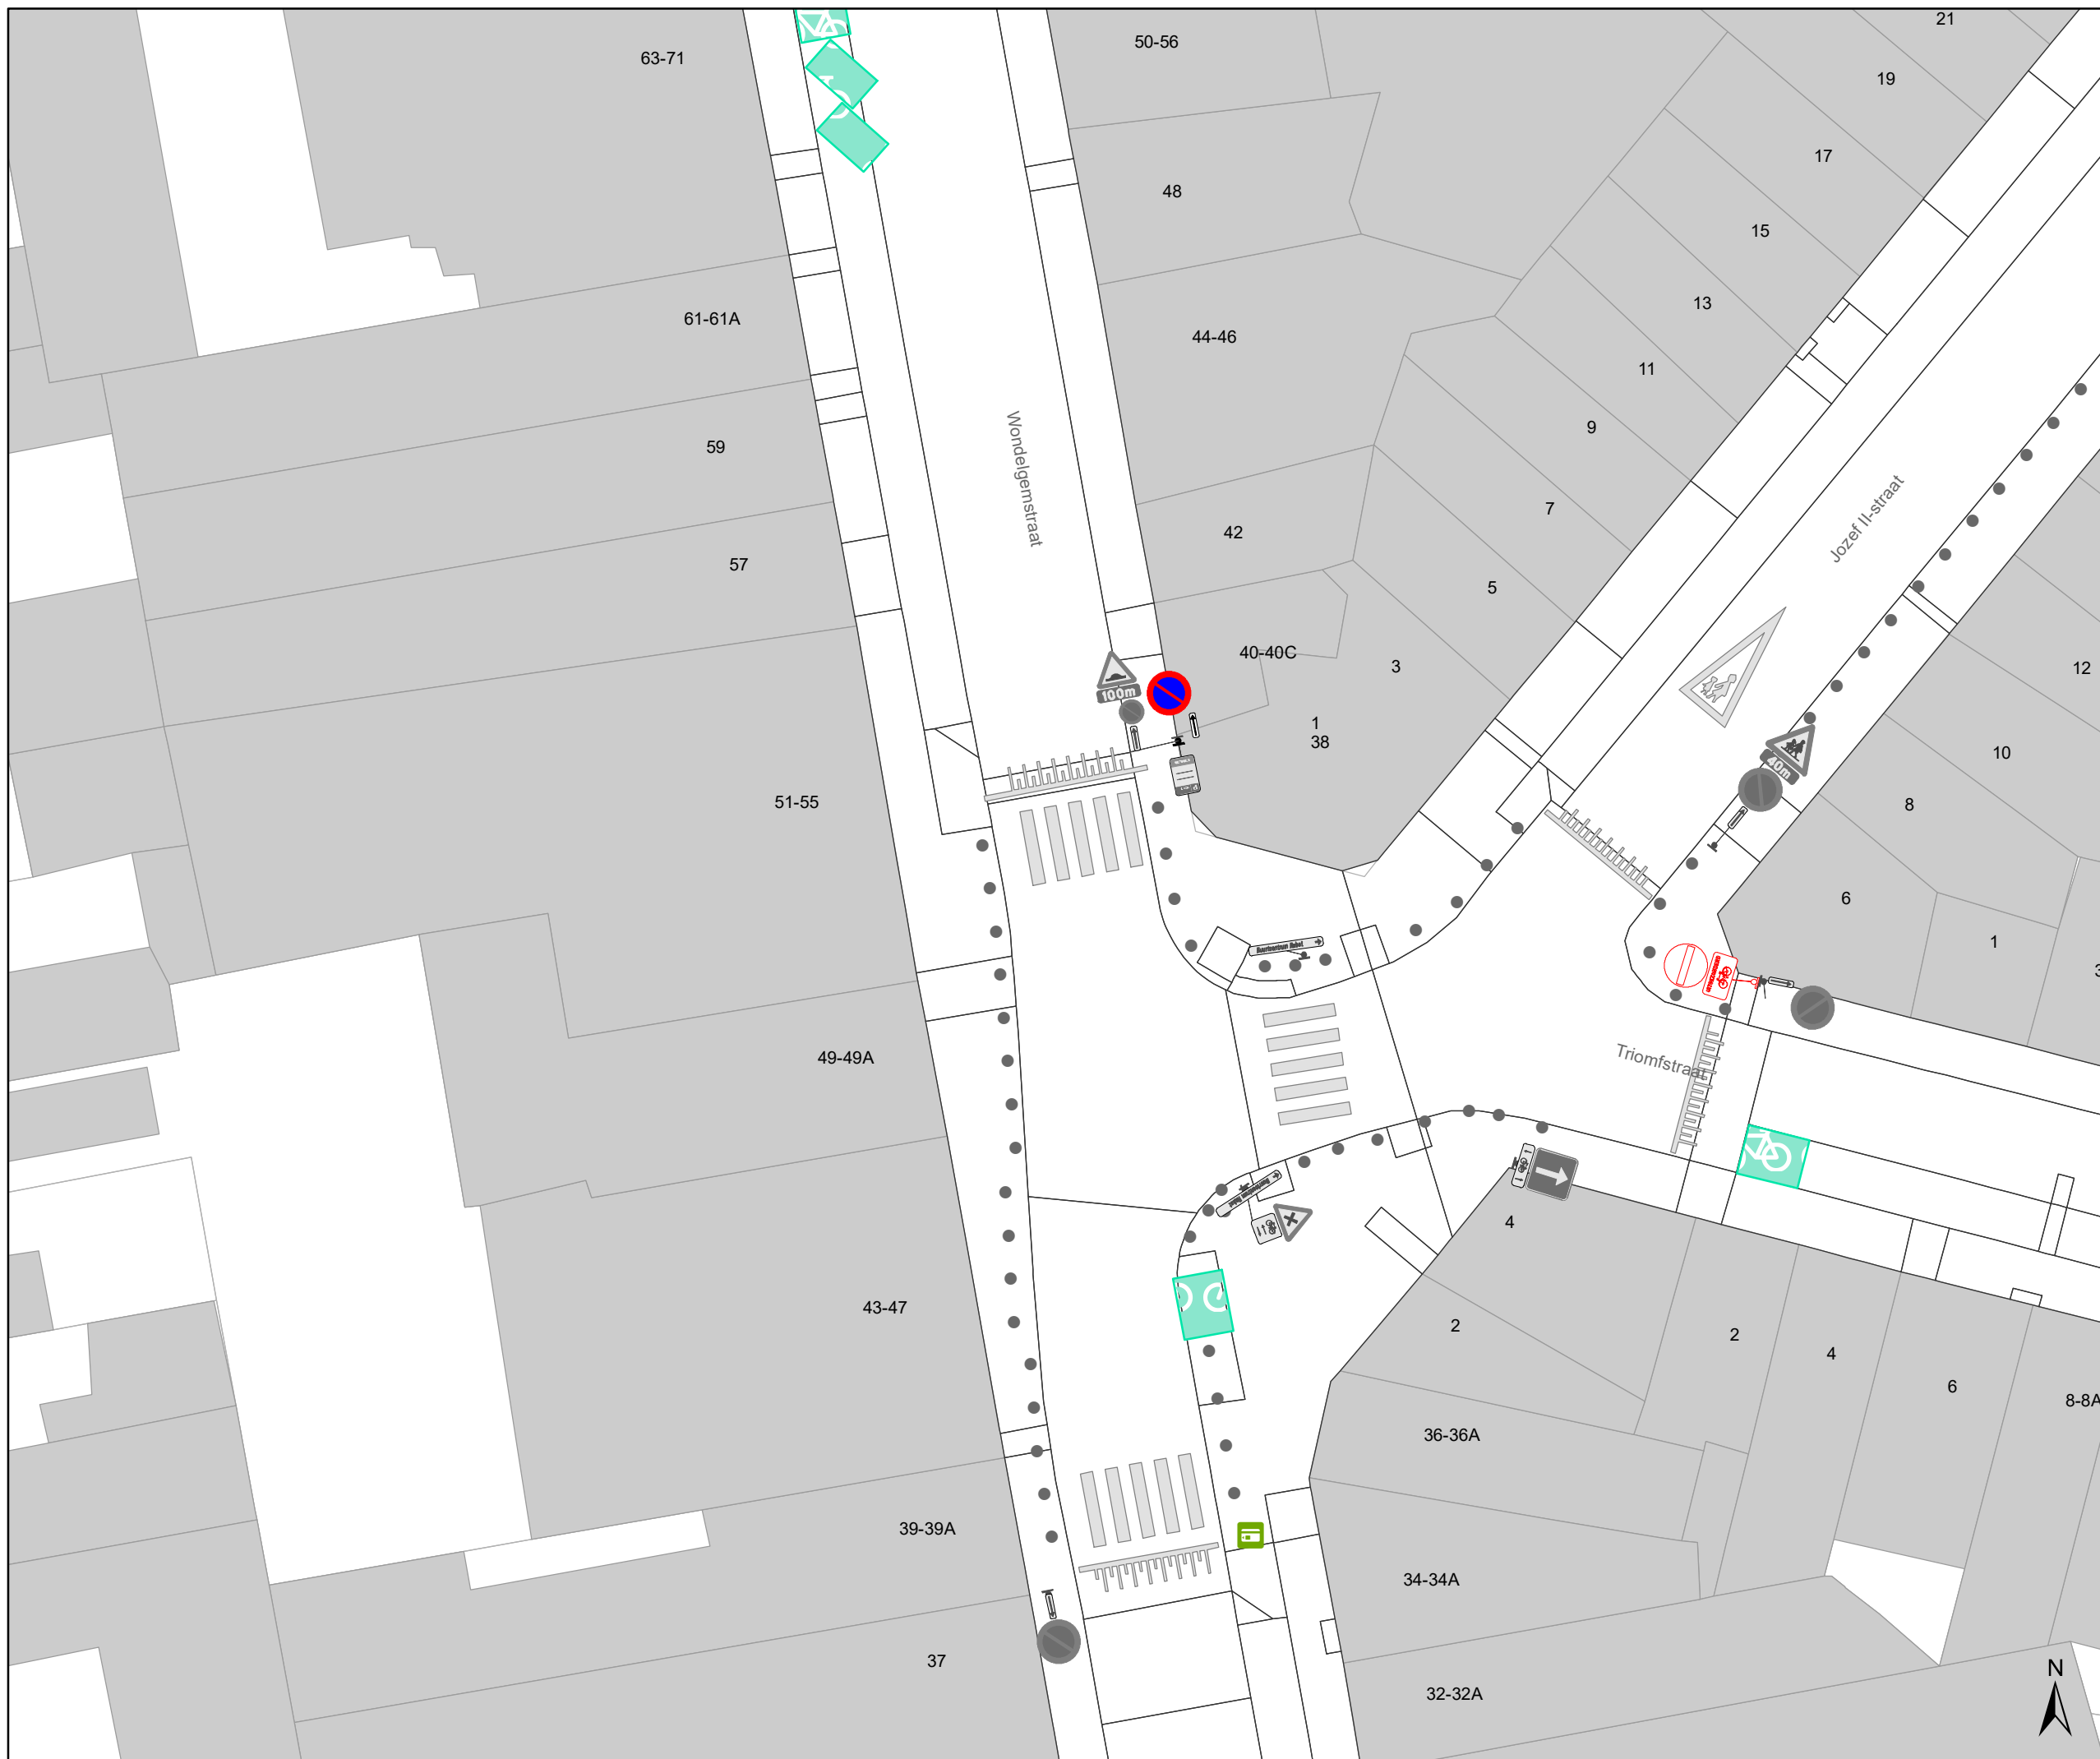

- ### Legende
- Bestaande verkeersborden
  - Geplande verkeersborden
  - Te verwijderen verkeersborden
  - Bestaande wegmarkeringen
  - Geplande wegmarkeringen
  - Te verwijderen wegmarkeringen
- ### Straatmeubilair
- Bestaand paaltjes
  - Te verwijderen paaltje
  - Bestaand omega-element
  - Parkeerautomaat, cashless
- ### Overige
- Ander gepland dossier (in voorbereiding bij MOBBED)
  - Ander gepland dossier (ter uitvoering bij DWBW)
  - Bestaande fietsenstalling
  - Bestaande New-Jersey-betonblokken

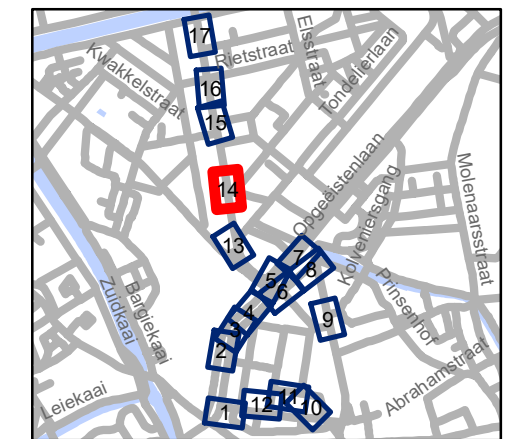

**gent:** Mobiliteitsbedrijf stad Gent  
Verkeerstechnische taken




**Begijnhoflaan  
Diverse**

Dossiernummer P-204484





DATUM	SCHAAL	PLAN	P FORMAAT
8/04/2021	1/250	14/17	A3

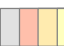




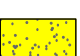
## Legende


-  Bestaande verkeersborden
-  Geplande verkeersborden
-  Te verwijderen verkeersborden
-  Bestaande wegmarkeringen
-  Geplande wegmarkeringen
-  Te verwijderen wegmarkeringen

## Straatmeubilair

-  Bestaand paaltjes
-  Te verwijderen paaltje
-  Bestaand omega-element
-  Parkeerautomaat, cashless

## Overige

-  Ander gepland dossier (in voorbereiding bij MOBBED)
-  Ander gepland dossier (ter uitvoering bij DWBW)
-  Bestaande fietsenstalling
-  Bestaande New-Jersey-betonblokken

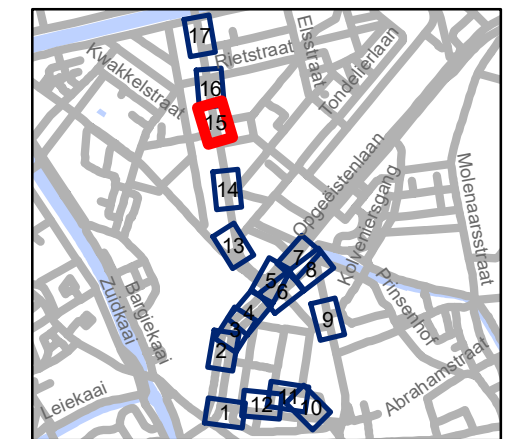

**gent:** Mobiliteitsbedrijf stad Gent  
Verkeerstechnische taken

## Begijnhoflaan Diverse

Dossinummer P-204484

DATUM	SCHAAL	PLAN	P FORMAAT
8/04/2021	1/250	15/17	A3





### Legende


- Bestaande verkeersborden
- Geplande verkeersborden
- Te verwijderen verkeersborden
- Bestaande wegmarkeringen
- Geplande wegmarkeringen
- Te verwijderen wegmarkeringen

### Straatmeubilair

- Bestaand paaltjes
- Te verwijderen paaltje
- Bestaand omega-element
- Parkeerautomaat, cashless

### Overige

- Ander gepland dossier (in voorbereiding bij MOBBED)
- Ander gepland dossier (ter uitvoering bij DWBW)
- Bestaande fietsenstalling
- Bestaande New-Jersey-betonblokken

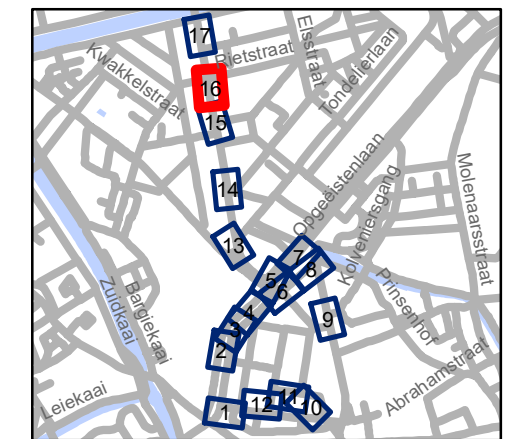


**gent:** Mobiliteitsbedrijf stad Gent  
Verkeerstechnische taken

## Begijnhoflaan Diverse

Dossienummer P-204484

DATUM	SCHAAL	PLAN	P FORMAAT
8/04/2021	1/250	16/17	A3



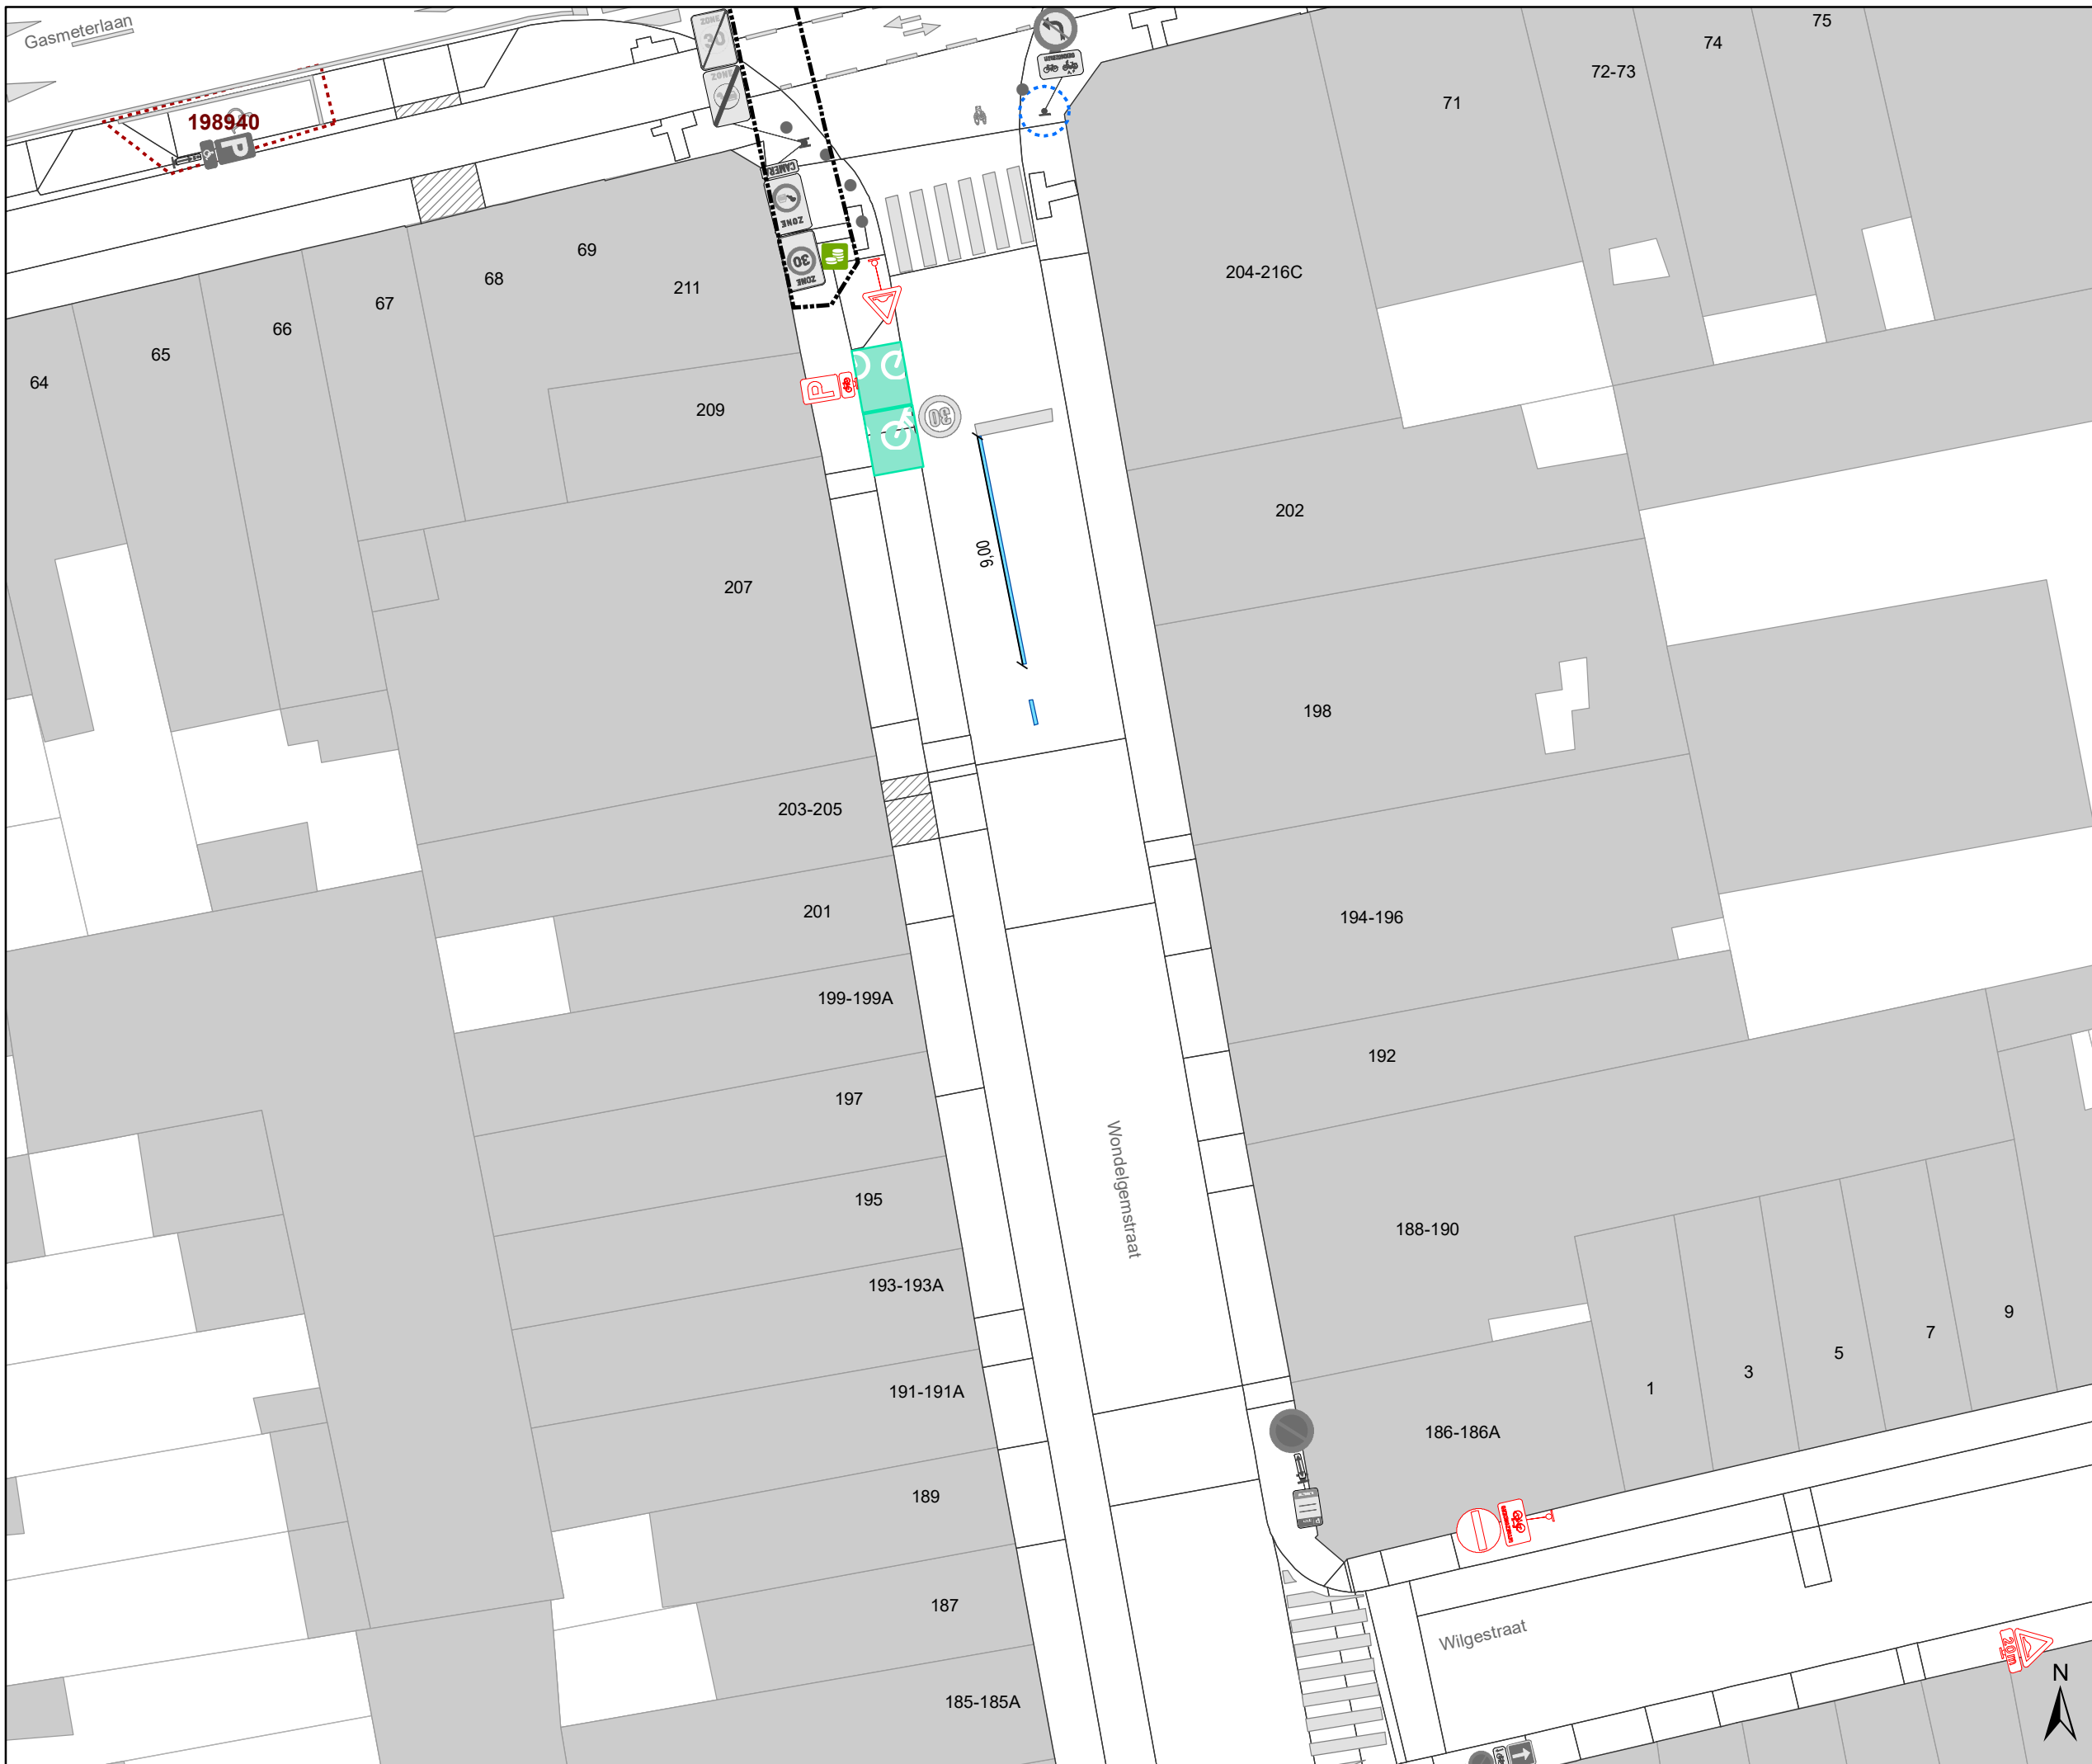

### Legende


- Bestaande verkeersborden
- Geplande verkeersborden
- Te verwijderen verkeersborden
- Bestaande wegmarkeringen
- Geplande wegmarkeringen
- Te verwijderen wegmarkeringen

### Straatmeubilair

- Bestaand paaltjes
- Te verwijderen paaltje
- Bestaand omega-element
- Parkeerautomaat, cashless

### Overige

- Ander gepland dossier (in voorbereiding bij MOBBED)
- Ander gepland dossier (ter uitvoering bij DWBW)
- Bestaande fietsenstalling
- Bestaande New-Jersey-betonblokken

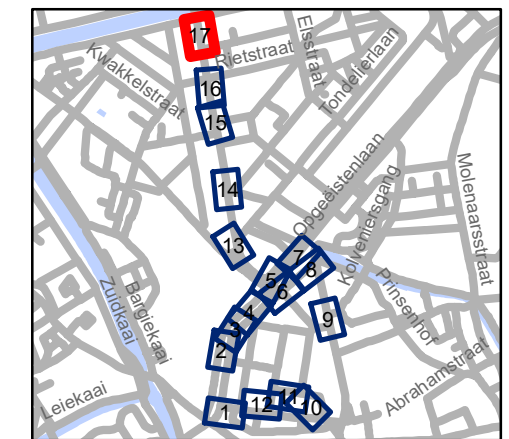

**gent:** Mobiliteitsbedrijf stad Gent  
Verkeerstechnische taken

**Begijnhoflaan  
Diverse**

Dossiernummer P-204484

DATUM	SCHAAL	PLAN	P FORMAAT
8/04/2021	1/250	17/17	A3

(adjunct-) algemeen directeur

voorzitter

2021\_CVB\_04543 - Nieuw aanvullend reglement van de politie op het wegverkeer - gemeenteweg - Edmond Boonenstraat - nieuwe verkeersmaatregelen



QR Connect

Bekijk het document op  
<https://qrconnect.stad.gent>  
met code  
**CK5t-qVvU-8AJV-FeDb**