



2021_CVB_04539 Nieuw aanvullend reglement van de politie op het wegverkeer - gemeenteweg - Wondelgemstraat - nieuwe verkeersmaatregelen - Goedkeuring

Beslissing: Goedgekeurd in besloten vergadering van 15 april 2021

Zijn aanwezig bij de beslissing van dit punt:

de heer Mathias De Clercq, burgemeester-voorzitter
de heer Filip Watteeuw, schepenen; mevrouw Sofie Bracke, schepenen; mevrouw Elke Decruynaere, schepenen; mevrouw Astrid De Bruycker, schepenen; mevrouw Tine Heyse, schepenen; mevrouw Isabelle Heyndrickx, schepenen; mevrouw Annelies Storms, schepenen; de heer Bram Van Braeckvelt, schepenen; de heer Rudy Coddens, schepenen
mevrouw Mieke Hullebroeck, algemeen directeur; de heer Luc Kupers, adjunct-algemeendirecteur; de heer Danny Van Campenhout, adjunct-algemeendirecteur

Bevoegd: Filip Watteeuw

Betrokken: Mathias De Clercq

Juridisch kader

De volgende bepalingen zijn van toepassing inzake de bevoegdheid:

- De Nieuwe Gemeentewet 24 juni 1988, artikel 119;
- Het Decreet over het lokaal bestuur van 22 december 2017, artikel 41, 2°;
- Het Decreet van 16 mei 2008 betreffende de aanvullende reglementen op het wegverkeer en de plaatsing en bekostiging van verkeerstekens, artikel 4, § 1, 2de lid en artikel 5, § 1, 2de lid.
- Het gemeenteraadsbesluit van 14 december 2015, houdende de delegatie van de vaststellingsbevoegdheid inzake gemeentelijke aanvullende reglementen op het wegverkeer.

De beslissing wordt genomen op grond van:

- Wet betreffende de politie over het wegverkeer, gecoördineerd bij Koninklijk Besluit van 16 maart 1968;
- Decreet van 16 mei 2008 betreffende de aanvullende reglementen op het wegverkeer en de plaatsing en bekostiging van de verkeerstekens;
- Koninklijk Besluit van 1 december 1975 houdende algemeen reglement op de politie van het wegverkeer en van het gebruik van de openbare weg;
- Ministerieel Besluit van 11 oktober 1976 waarbij de minimumafmetingen en de bijzondere plaatsingsvoorwaarden van de verkeerstekens worden bepaald;
- Uitvoeringsbesluit van 23 januari 2009 betreffende de aanvullende reglementen op het wegverkeer en de plaatsing en bekostiging van de verkeerstekens;
- Omzendbrief MOB/2009/1 van 3 april 2009;

- Het reglement houdende de voorwaarden tot het toekennen van parkeerplaatsen voor personen met een handicap, goedgekeurd in de gemeenteraad van 25 april 2016.

Motivering

Diverse verkeersmaatregelen in de Wondelgemstraat worden geregulariseerd. De aslijn ter hoogte van de Nieuwevaart wordt voorzien als doorlopende aslijn omdat inhalen ter hoogte van het kruispunt niet wenselijk is. De signalisatie voor de fietsenstalling wordt niet opgenomen omdat die niet nodig is in een parkeerstrook alsook niet de gevaarsborden die niet moeten in een zone 30. Daardoor kunnen de parkeerverbodsborden van het grote formaat worden gebruikt. Ter hoogte van het Griendeplein worden de diverse borden op 1 steun geplaatst zodat deze allemaal goed zichtbaar zijn.

De Wondelgemstraat maakt deel uit van de zone 30 binnen de R40 (Stadsring).

Bijgevoegde bijlage(n):

- Aanvullend reglement Wondelgemstraat dossier P-204484 (deel van de beslissing)
- Signalisatieplan Wondelgemstraat dossier P-204484 (deel van de beslissing)
- Historiek Wondelgemstraat dossier P-204484

Beslissing

Beslist het volgende:

Artikel 1:

Keurt goed het bijgevoegd aanvullend reglement van de politie op het wegverkeer betreffende de gemeenteweg Wondelgemstraat.

Aanvullend reglement van de politie op het wegverkeer - gemeenteweg – Wondelgemstraat

Goedgekeurd in het College van Burgemeester en Schepenen van

Bekendgemaakt op

Geldig vanaf

Referentienummer

Reglement

- Artikel 1.** Op de Wondelgemstraat van huisnummer 38 tot het zuidelijkste kruispunt met Bij Sint-Jozef geldt:
- het parkeren is verboden;
 - het begin van de parkeerreglementering wordt aangeduid.
- Dit wordt gesignaleerd door:
- verkeersborden E1
 - de verkeersborden worden aangevuld met x-borden Xa
- Artikel 2.** Op de Wondelgemstraat van halverwege de overzijde van huisnummer 111 tot het kruispunt met Bij Sint-Jozef 20 meter noordwaarts geldt:
- het parkeren is verboden;
 - de parkeerreglementering geldt over een afstand van 20 m.
- Dit wordt gesignaleerd door:
- verkeersborden E1
 - de verkeersborden worden aangevuld met x-borden Xc
- Artikel 3.** Op de Wondelgemstraat van de Rietstraat tot aan de Maria Theresiastraat en van huisnummer 35/37 tot en met de oversteekplaats voor voetgangers op het kruispunt ter hoogte van Griendeplein huisnummer 4-4B en dit beiden aan de zijde van de oneven huisnummers geldt:
- het parkeren is verboden;
 - het einde van de parkeerreglementering wordt aangeduid;
 - het begin van de parkeerreglementering wordt aangeduid.
- Dit wordt gesignaleerd door:
- verkeersborden E1
 - de verkeersborden worden aangevuld met x-borden Xb, Xa
- Artikel 4.** Op de Wondelgemstraat van het kruispunt met de Rietstraat tot aan het begin van de onderbroken aslijn en dit aan de zijde van de even huisnummers geldt:
- het parkeren is verboden;

het begin van de parkeerreglementering wordt aangeduid;
de parkeerreglementering geldt over een afstand van meer dan 300 meter.

Dit wordt gesignaleerd door:

- verkeersborden E1
- de verkeersborden worden aangevuld met x-borden Xa, Xd

Artikel 5. Op de Wondelgemstraat ter hoogte van de overzijde van huisnummer 105 tot halverwege de overzijde van huisnummer 111 geldt:

het parkeren is toegelaten;

het parkeren is voorbehouden voor volgende categorie van voertuigen:
ceremoniewagens.

Dit wordt gesignaleerd door:

- verkeersborden E9a
- de verkeersborden worden aangevuld met onderborden Type VIId

Artikel 6. Op de Wondelgemstraat van huisnummer 198 tot en met de stopstreep ter hoogte van huisnummer 204-216C wordt volgende maatregel ingevoerd:

het is iedere bestuurder verboden de onderbroken streep die het naderen van de doorlopende streep aankondigt te overschrijden, behalve om in te halen, om links af te slaan, om te keren of om van rijstrook te veranderen;

het is iedere bestuurder verboden de doorlopende streep te overschrijden, alsook links van de streep te rijden wanneer deze de twee rijrichtingen scheidt.

Dit wordt gesignaleerd door:

- wegmarkeringen overeenkomstig art.72.3 van de wegcode
- wegmarkeringen overeenkomstig art.72.2 van de wegcode

Artikel 7. Op de Wondelgemstraat ter hoogte van huisnummers 39-39A, 51-55, 95-97, 159, 161, 181, 211 geldt:

voetgangers moeten de oversteekplaats volgen om de rijbaan over te steken.

Dit wordt gesignaleerd door:

- wegmarkeringen overeenkomstig art.76.3 van de wegcode

Artikel 8. Op de Wondelgemstraat ter hoogte van het kruispunt met de Rietstraat, op het kruispunt met Bij Sint-Jozef en de Maria-Theresiastraat en op het kruispunt met de Jozef II-straat geldt:


de bestuurders moeten het verkeersplateau dubbel voorzichtig en met matige snelheid naderen, zodat zij erover rijden met een snelheid die niet meer bedraagt dan 30 km per uur.

Dit wordt gesignaleerd door:

- een plateau

(einde reglement)



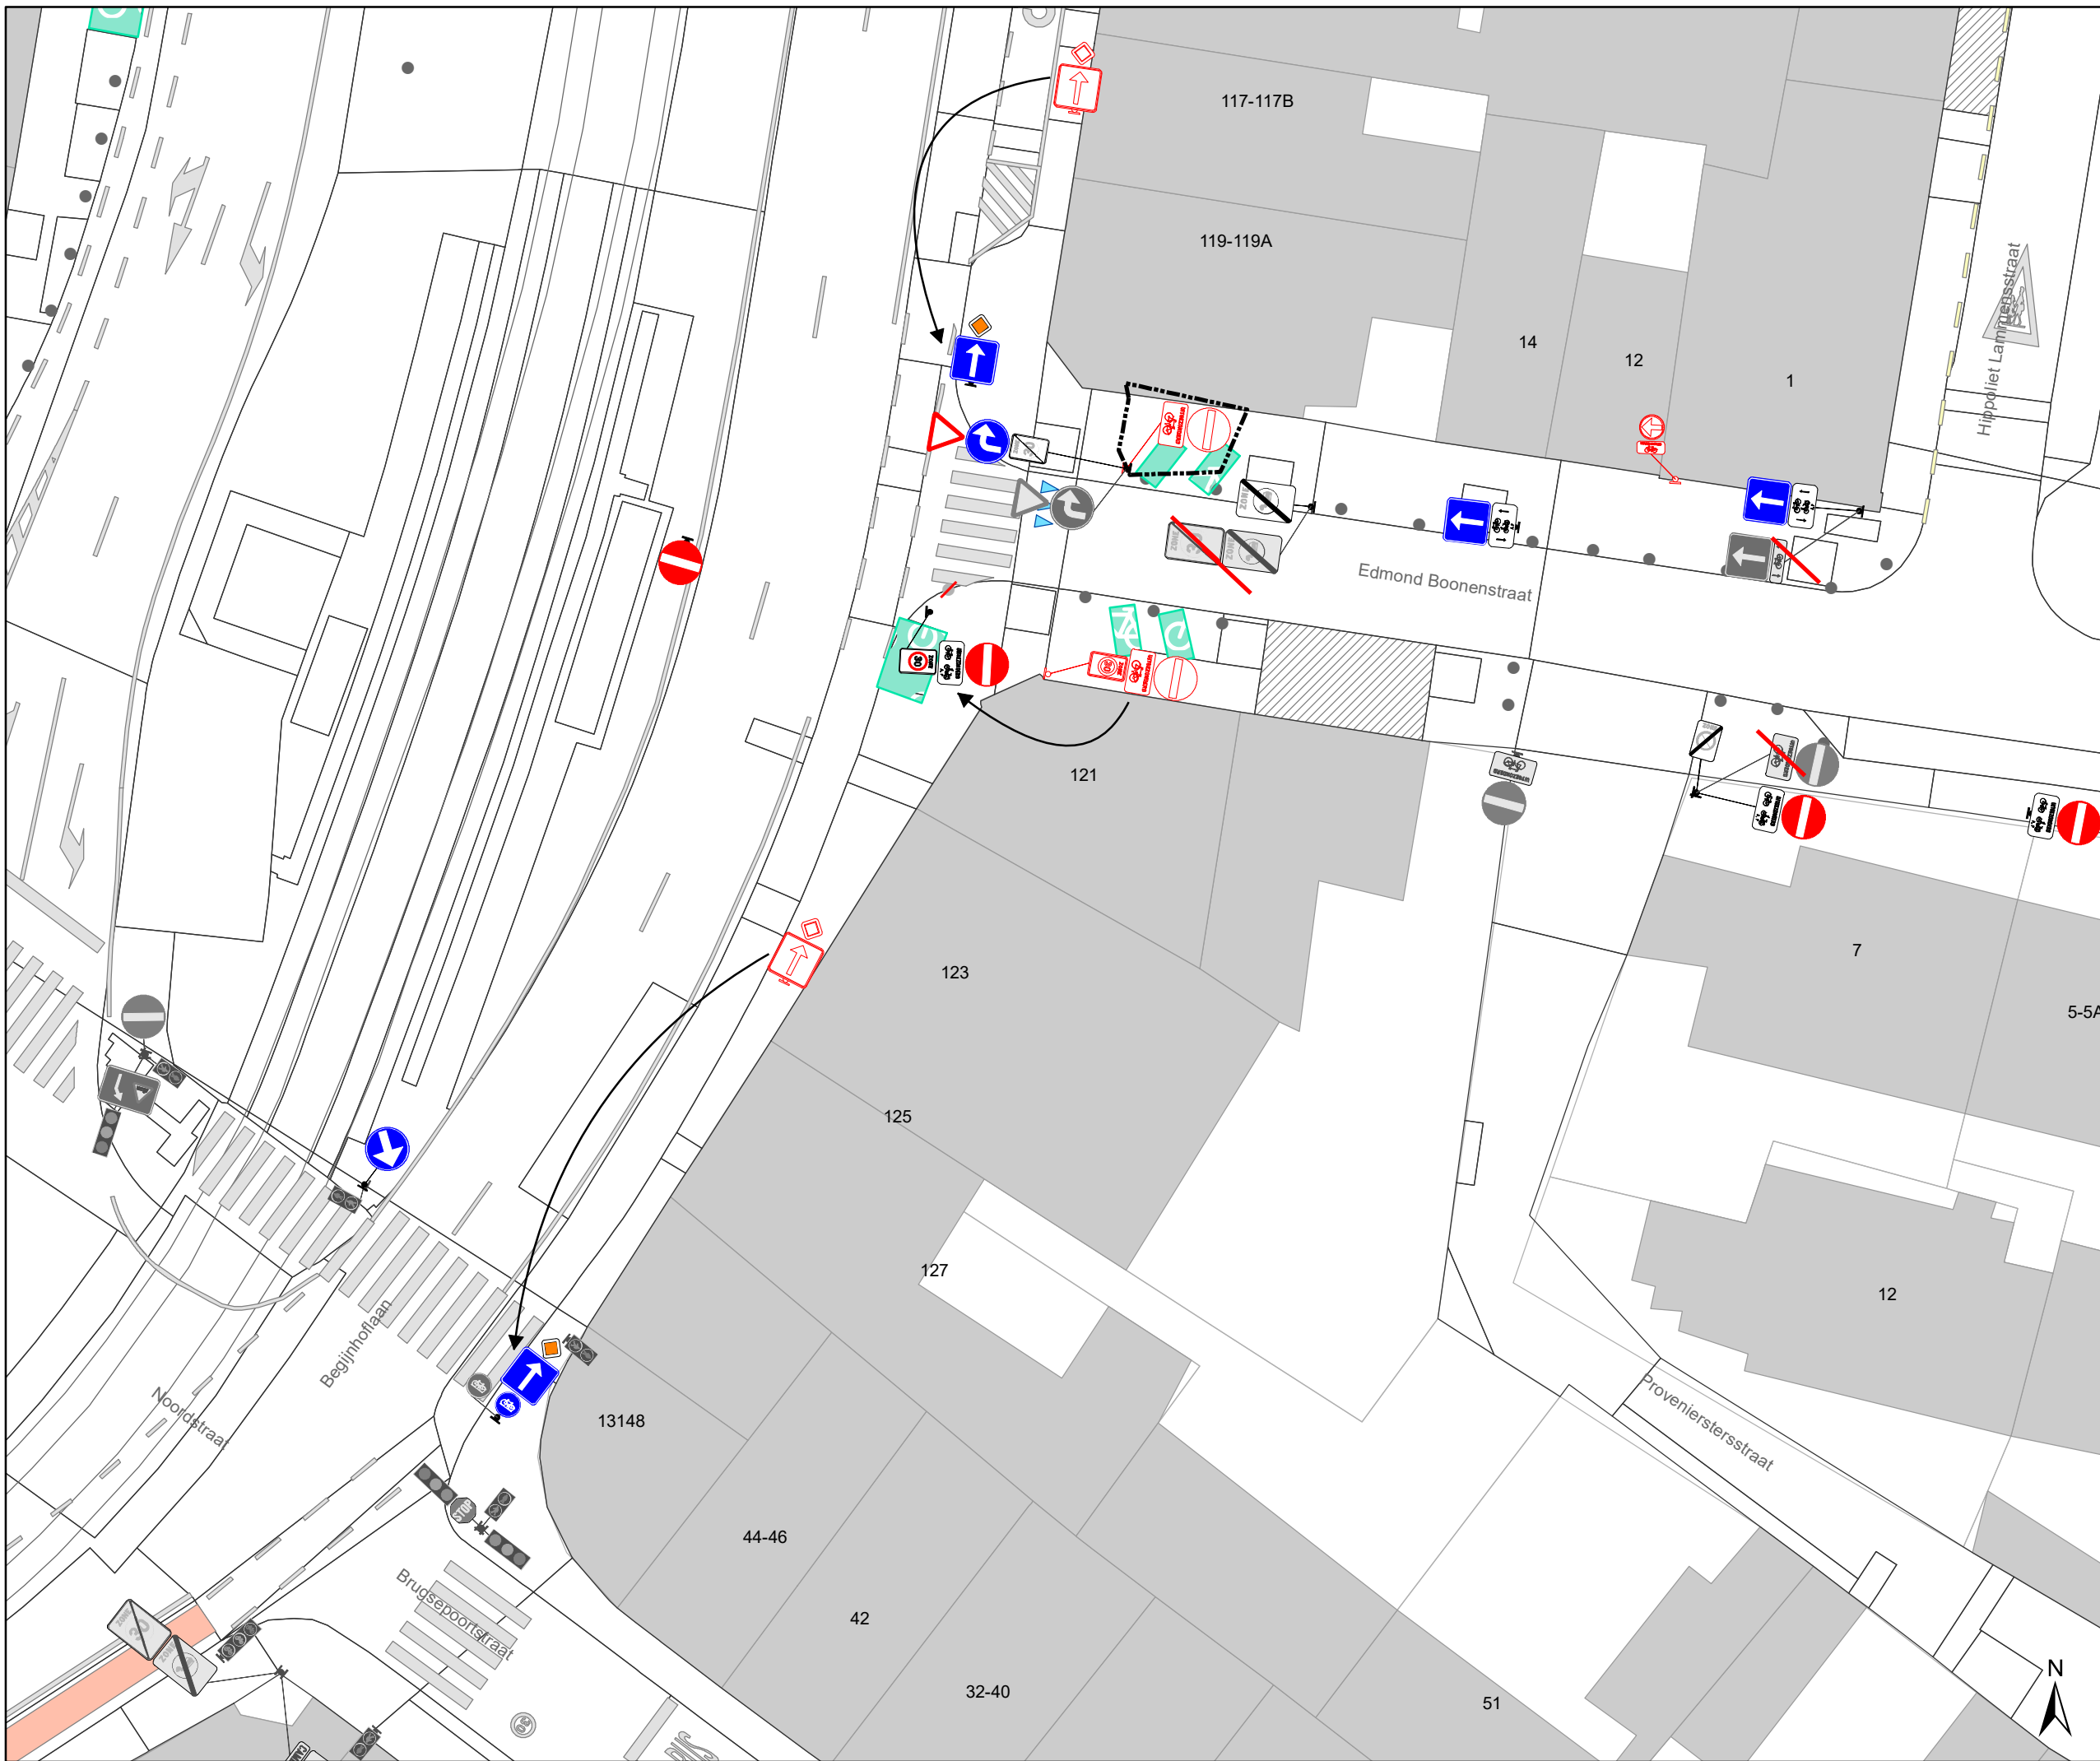

Legende


- Bestaande verkeersborden
- Geplande verkeersborden
- Te verwijderen verkeersborden
- Bestaande wegmarkeringen
- Geplande wegmarkeringen
- Te verwijderen wegmarkeringen

Straatmeubilair

- Bestaand paaltjes
- Te verwijderen paaltje
- Bestaand omega-element
- Parkeerautomaat, cashless

Overige

- Ander gepland dossier (in voorbereiding bij MOBBED)
- Ander gepland dossier (ter uitvoering bij DWBW)
- Bestaande fietsenstalling
- Bestaande New-Jersey-betonblokken

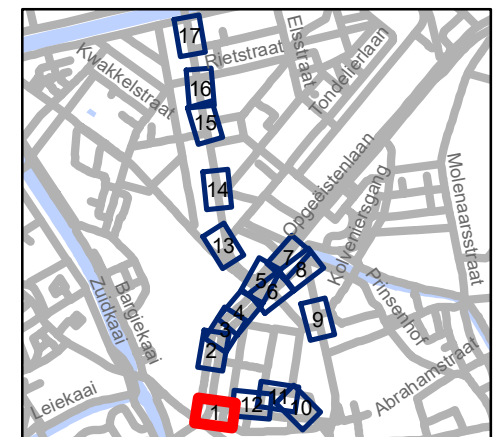


gent: Mobiliteitsbedrijf stad Gent
Verkeerstechnische taken

Begijnhoflaan Diverse



Dossienummer P-204484

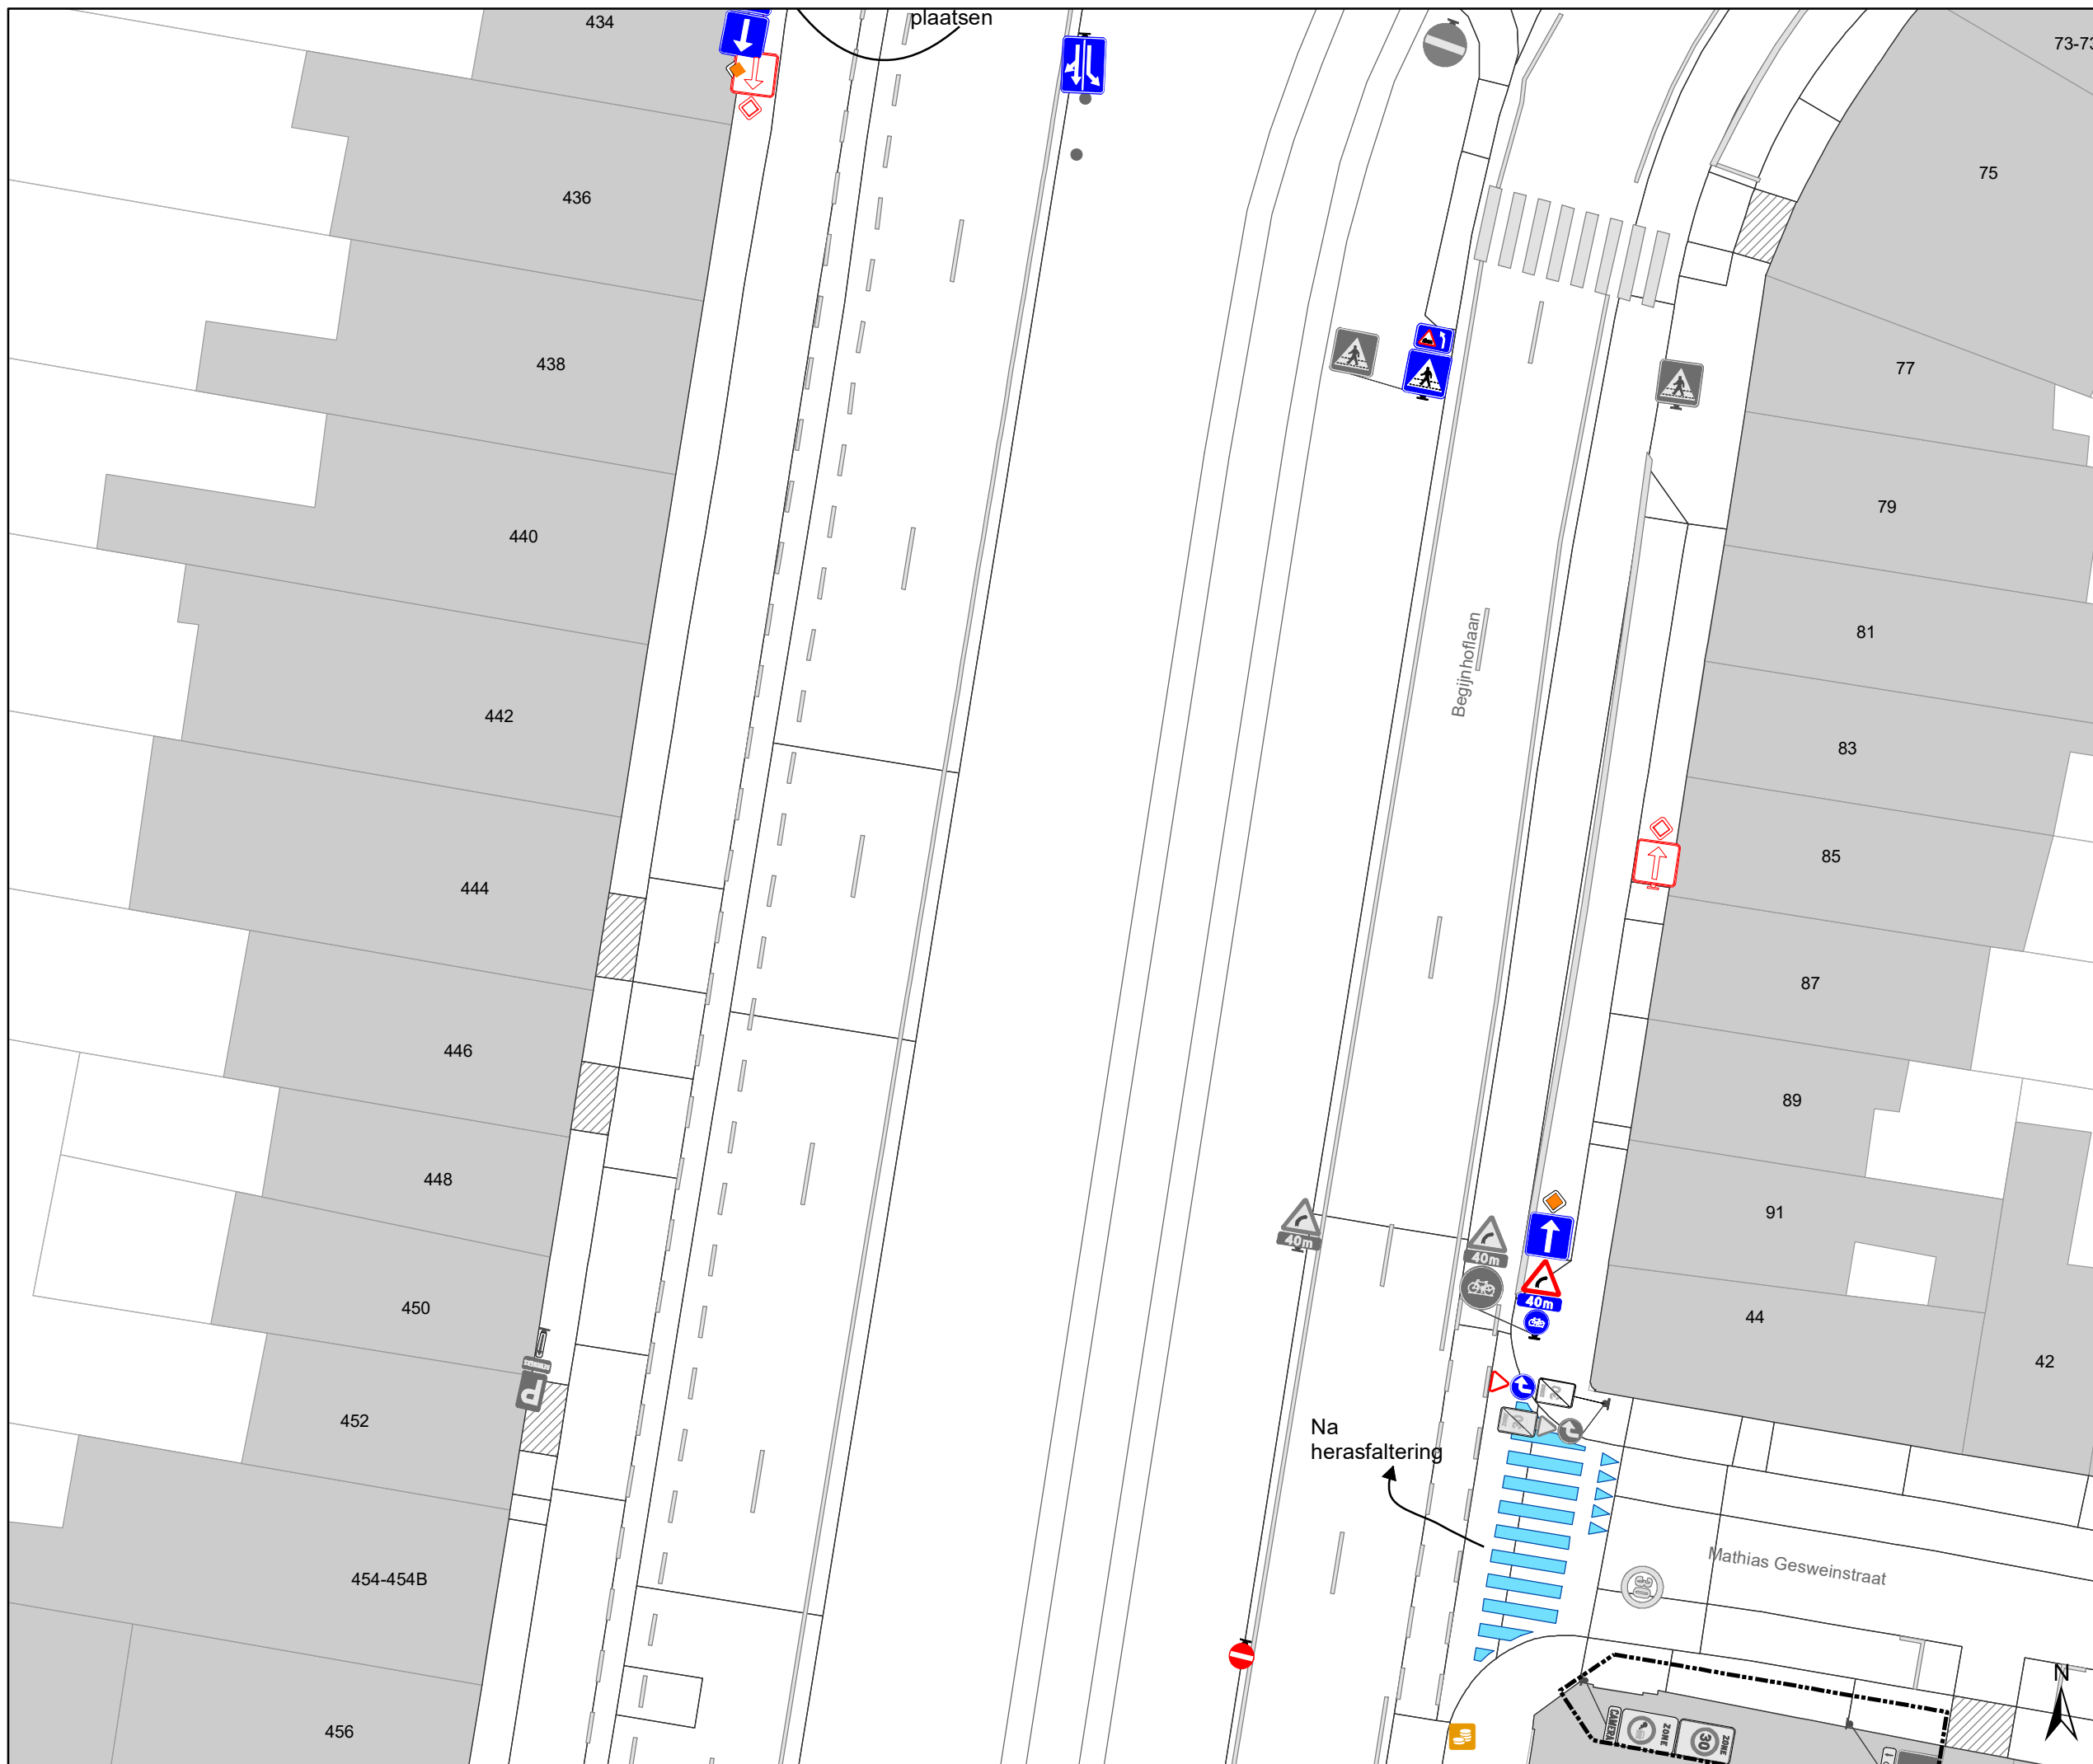
DATUM	SCHAAL	PLAN	P FORMAAT
8/04/2021	1/250	1/17	A3




Legende

-  Bestaande verkeersborden
-  Geplande verkeersborden
-  Te verwijderen verkeersborden
-  Bestaande wegmarkeringen
-  Geplande wegmarkeringen
-  Te verwijderen wegmarkeringen

- Straatmeubilair**
-  Bestaand paaltjes
-  Te verwijderen paaltje
-  Bestaand omega-element
-  Parkeerautomaat, cashless

- Overige**
-  Ander gepland dossier (in voorbereiding bij MOBBED)
-  Ander gepland dossier (ter uitvoering bij DWBW)
-  Bestaande fietsenstalling
-  Bestaande New-Jersey-betonblokken

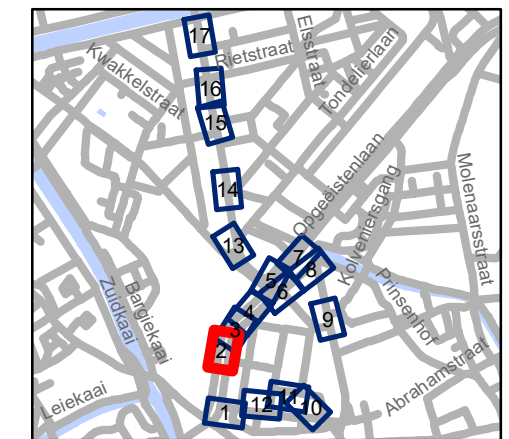


gent: Mobiliteitsbedrijf stad Gent
Verkeerstechnische taken





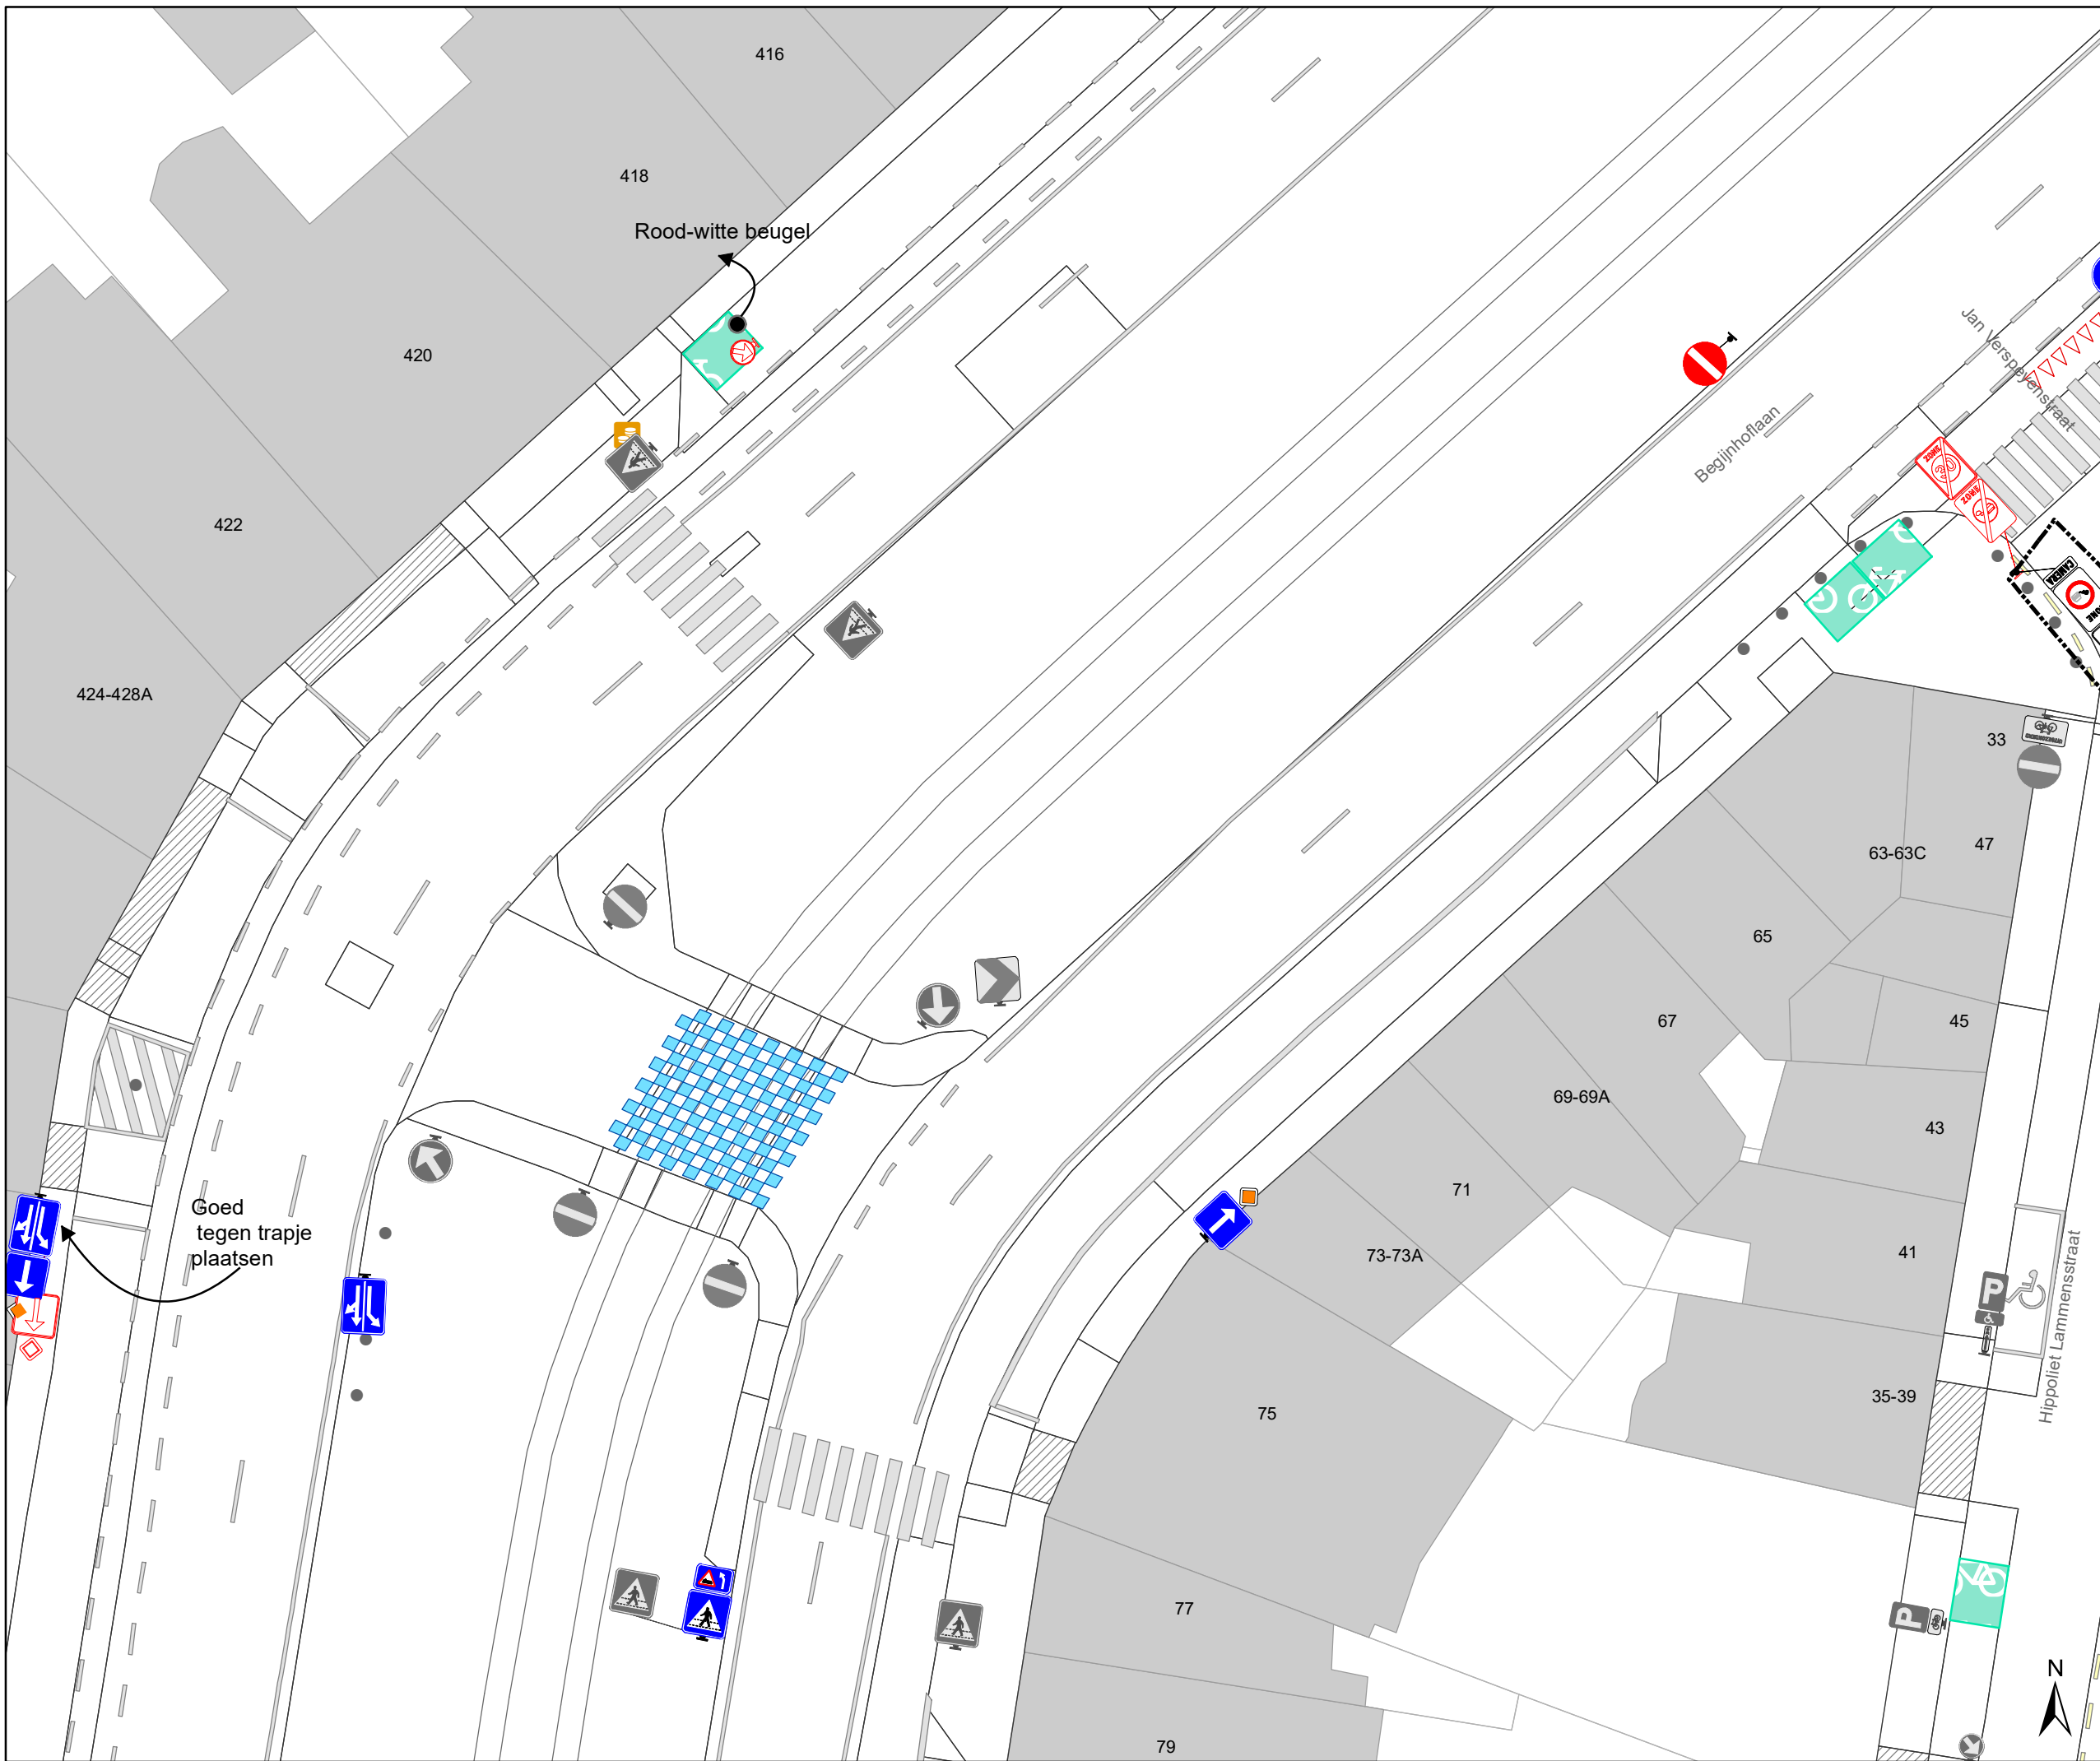

Begijnhoflaan Diverse

Dossiernummer P-204484





DATUM	SCHAAL	PLAN	P FORMAAT
8/04/2021	1/250	2/17	A3







Legende


-  Bestaande verkeersborden
-  Geplande verkeersborden
-  Te verwijderen verkeersborden
-  Bestaande wegmarkeringen
-  Geplande wegmarkeringen
-  Te verwijderen wegmarkeringen

Straatmeubilair

-  Bestaand paaltjes
-  Te verwijderen paaltje
-  Bestaand omega-element
-  Parkeerautomaat, cashless

Overige

-  Ander gepland dossier (in voorbereiding bij MOBBED)
-  Ander gepland dossier (ter uitvoering bij DWBW)
-  Bestaande fietsenstalling
-  Bestaande New-Jersey-betonblokken

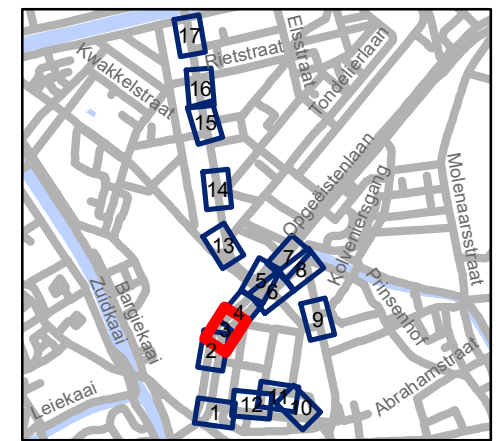


gent: Mobiliteitsbedrijf stad Gent
Verkeerstechnische taken



Begijnhoflaan Diverse


Dossinummer P-204484

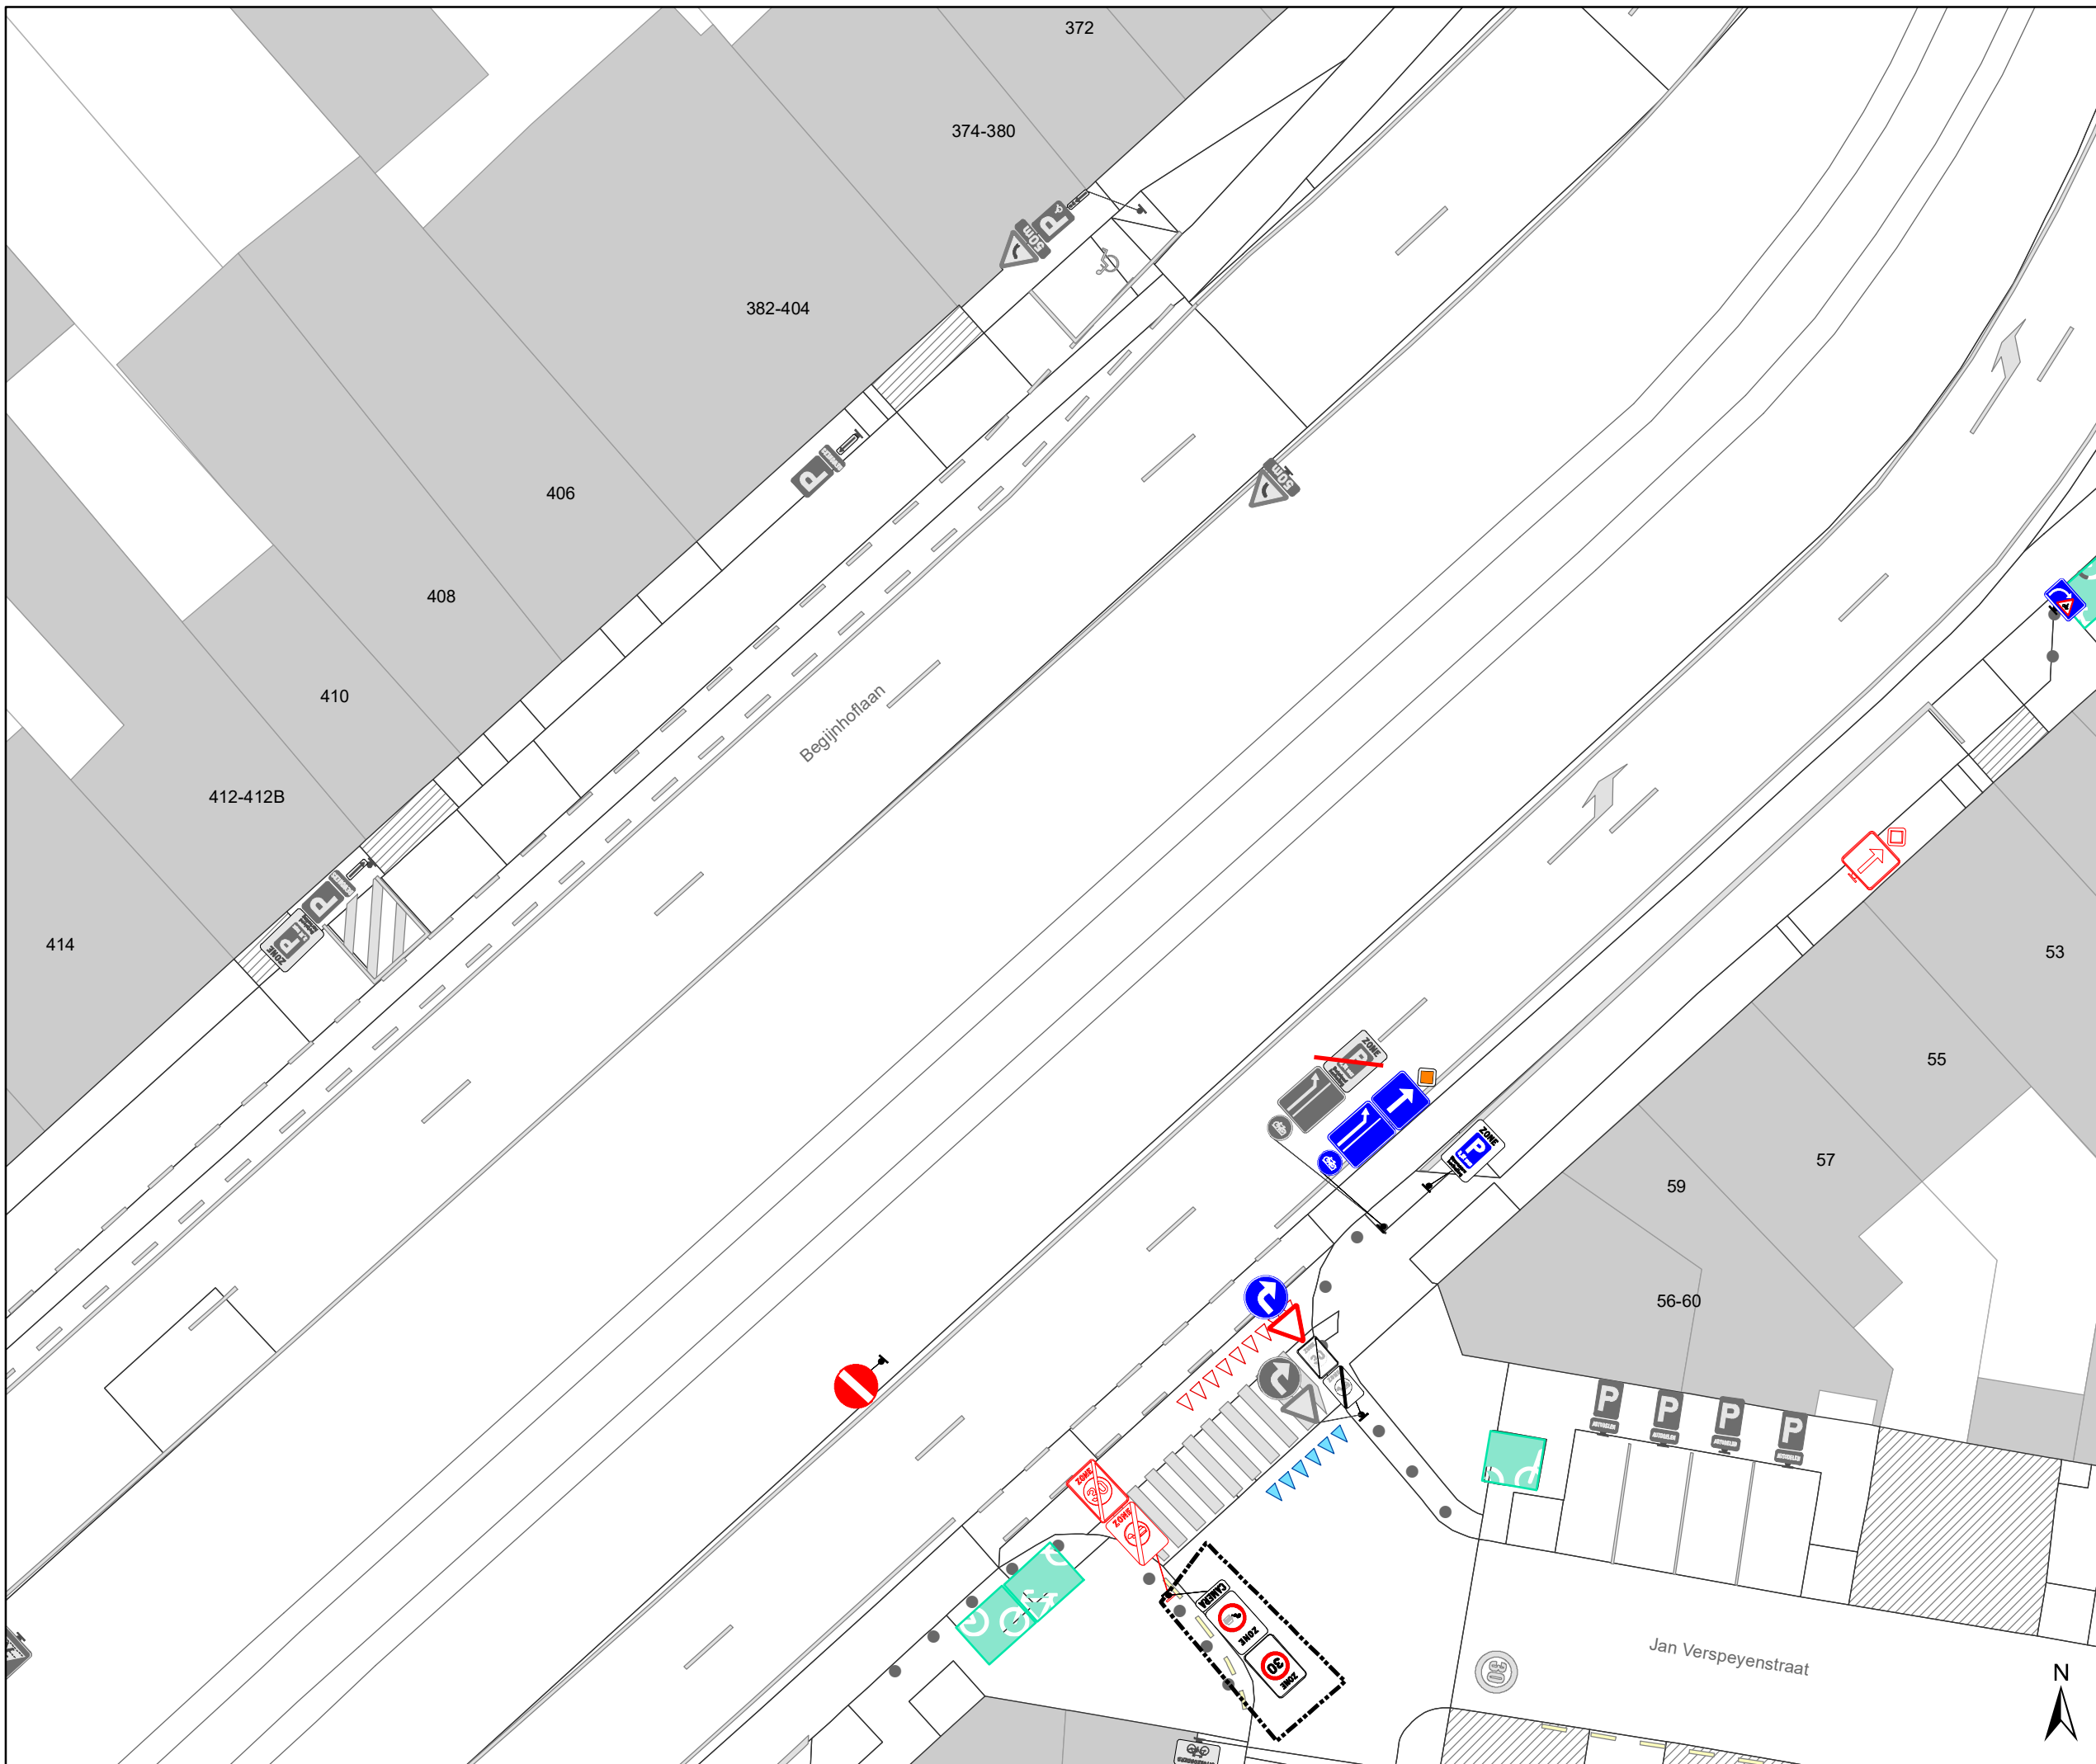DATUM	SCHAAL	PLAN	P FORMAAT
8/04/2021	1/250	3/17	A3



Legende

-  Bestaande verkeersborden
-  Geplande verkeersborden
-  Te verwijderen verkeersborden
-  Bestaande wegmarkeringen
-  Geplande wegmarkeringen
-  Te verwijderen wegmarkeringen
- Straatmeubilair**
-  Bestaand paaltjes
-  Te verwijderen paaltje
-  Bestaand omega-element
-  Parkeerautomaat, cashless
- Overige**
-  Ander gepland dossier (in voorbereiding bij MOBBED)
-  Ander gepland dossier (ter uitvoering bij DWBW)
-  Bestaande fietsenstalling
-  Bestaande New-Jersey-betonblokken

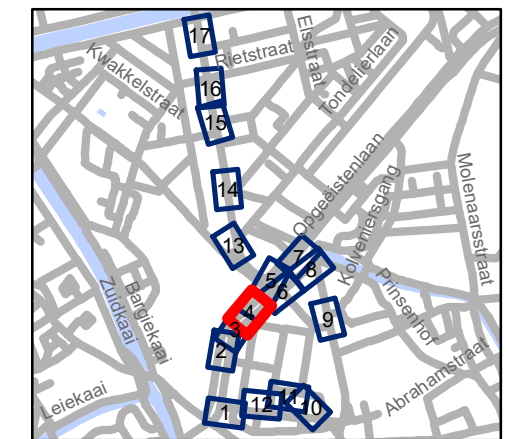


gent: Mobiliteitsbedrijf stad Gent
Verkeerstechnische taken

**Begijnhoflaan
Diverse**

Dossiernummer P-204484

DATUM	SCHAAL	PLAN	P FORMAAT
8/04/2021	1/250	4/17	A3

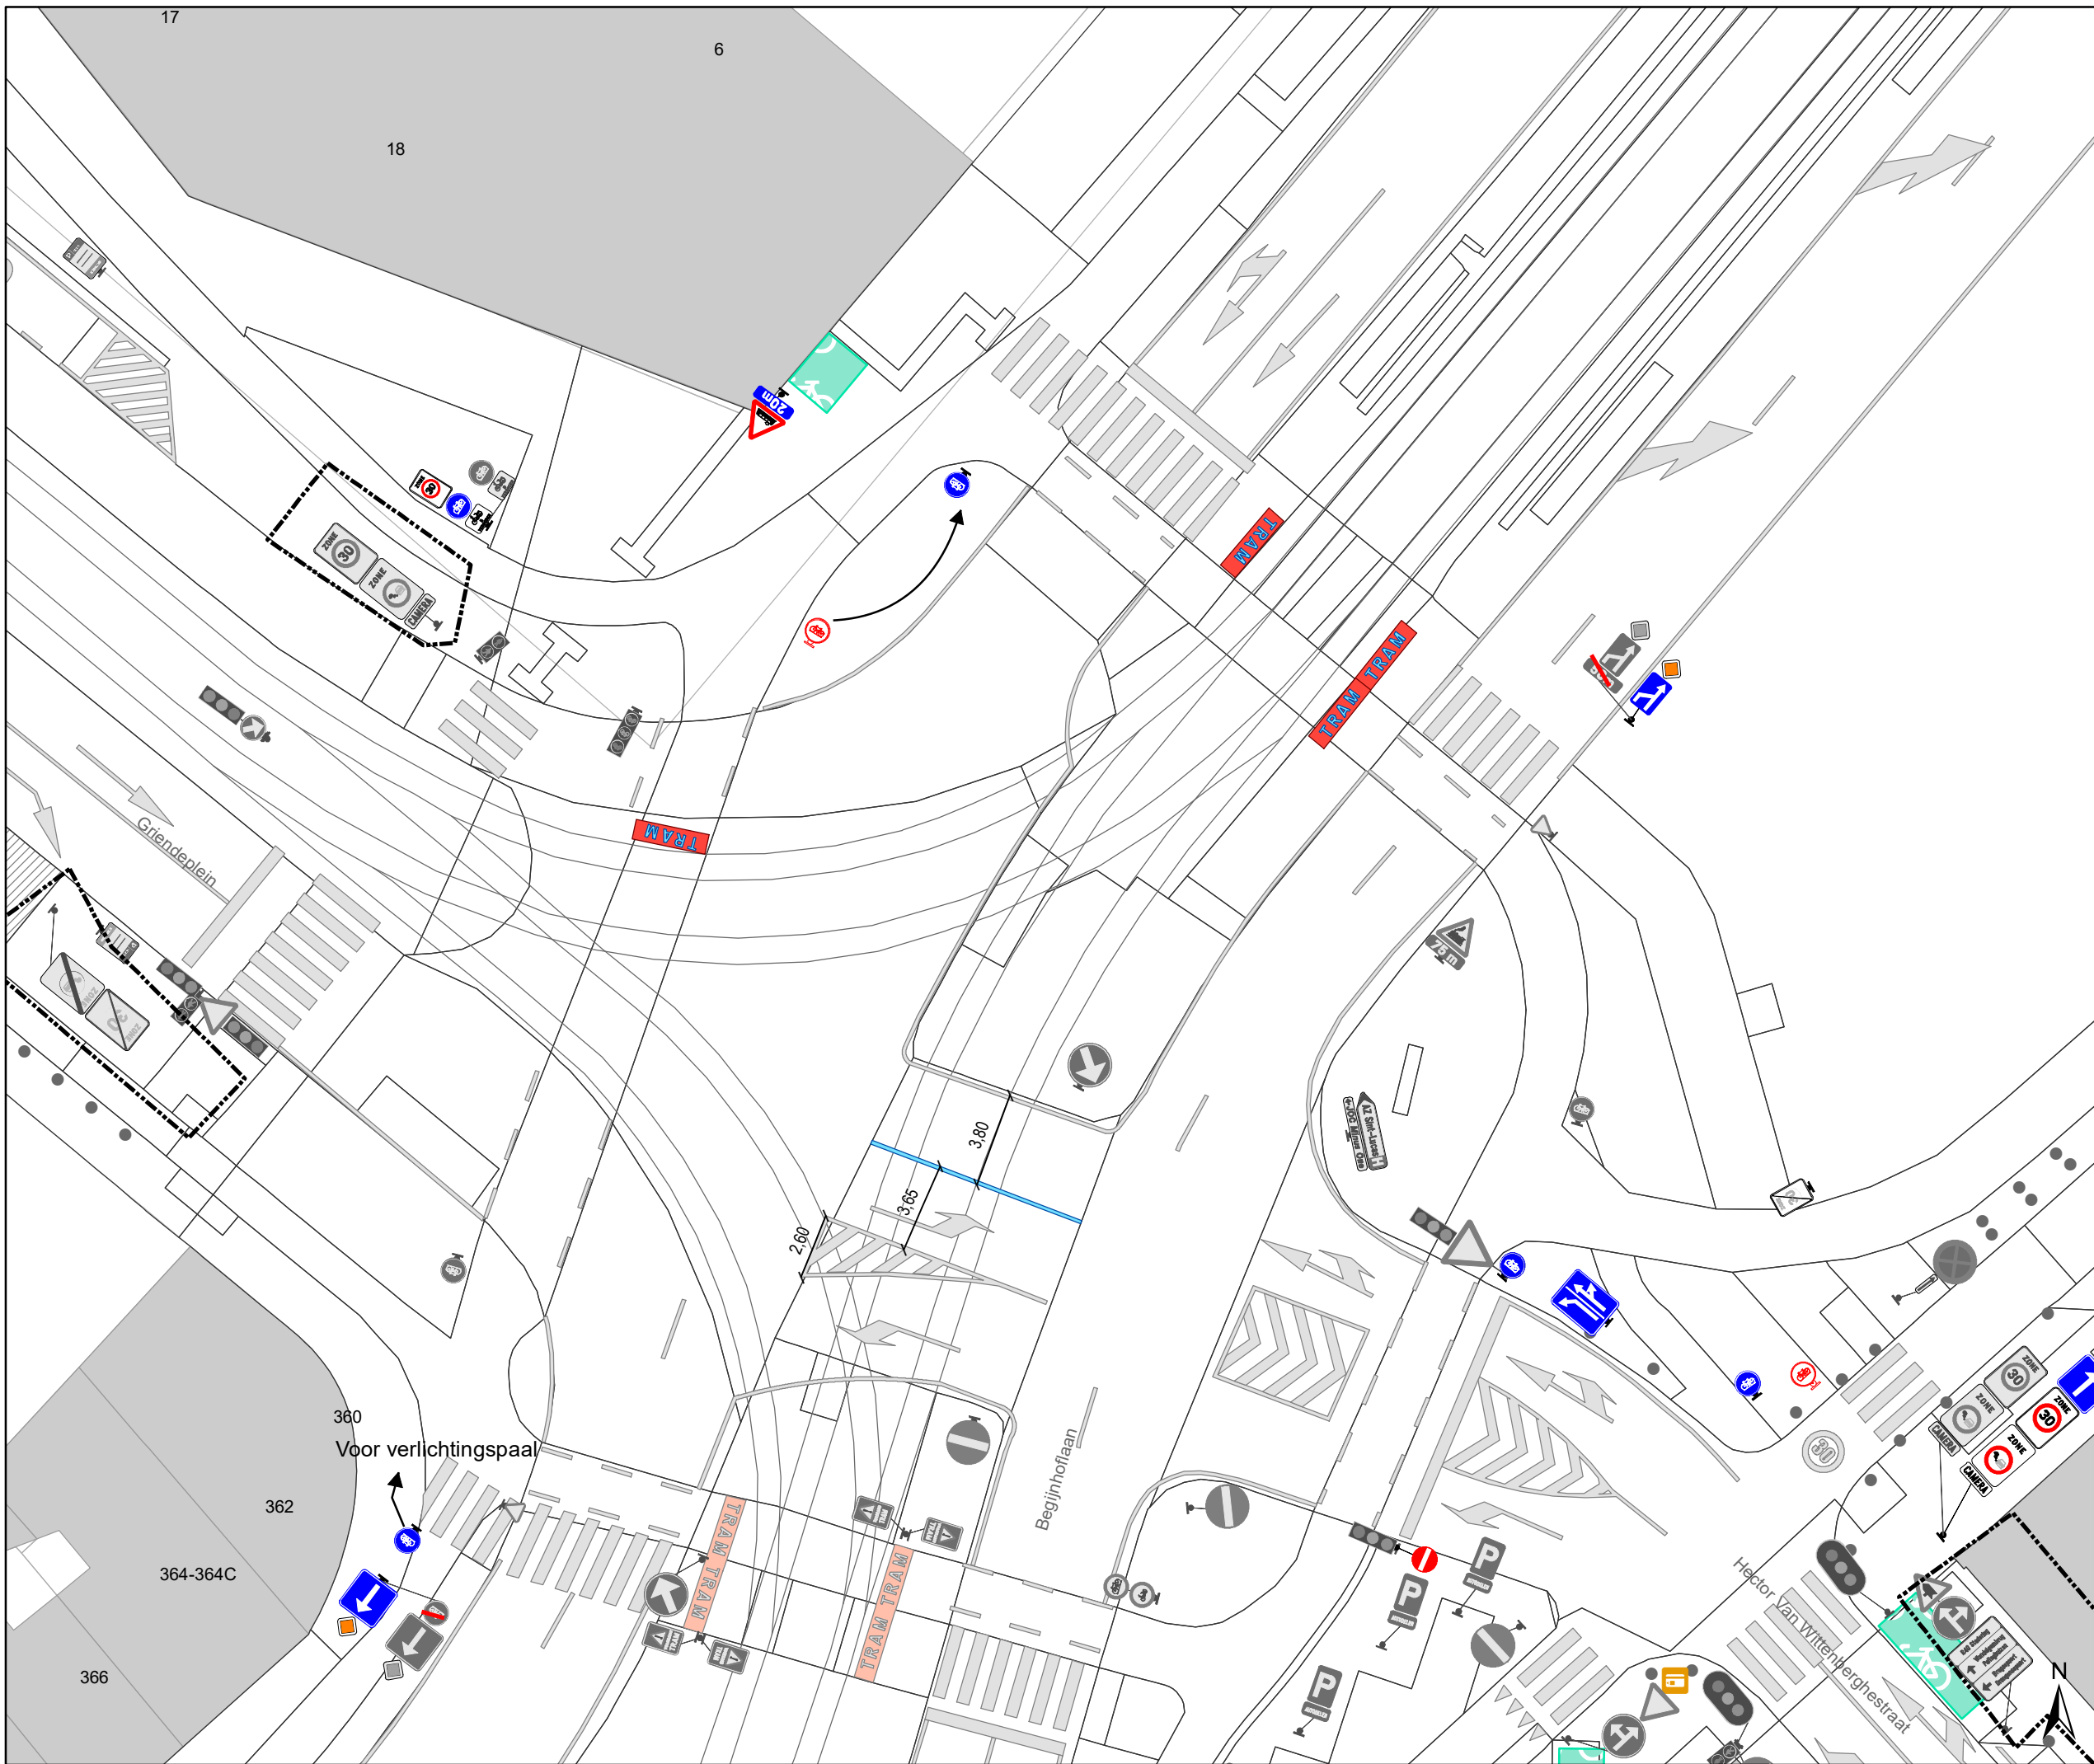

Legende

- Bestaande verkeersborden
- Geplande verkeersborden
- Te verwijderen verkeersborden


- Bestaande wegmarkeringen
- Geplande wegmarkeringen
- Te verwijderen wegmarkeringen

Straatmeubilair

- Bestaand paaltjes
- Te verwijderen paaltje
- Bestaand omega-element
- Parkeerautomaat, cashless

Overige

- Ander gepland dossier (in voorbereiding bij MOBBED)
- Ander gepland dossier (ter uitvoering bij DWBW)
- Bestaande fietsenstalling
- Bestaande New-Jersey-betonblokken

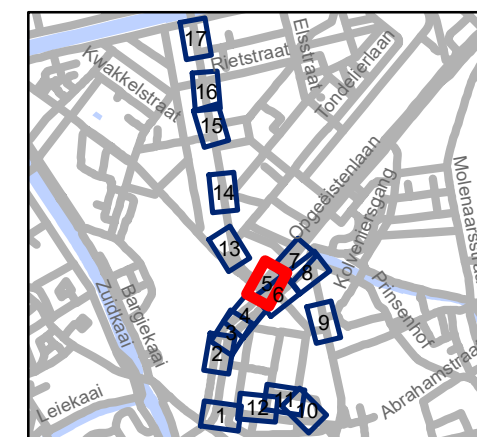


gent: Mobiliteitsbedrijf stad Gent
Verkeerstechnische taken


Begijnhoflaan Diverse

Dossiernummer P-204484

DATUM	SCHAAL	PLAN	P FORMAAT
8/04/2021	1/250	5/17	A3

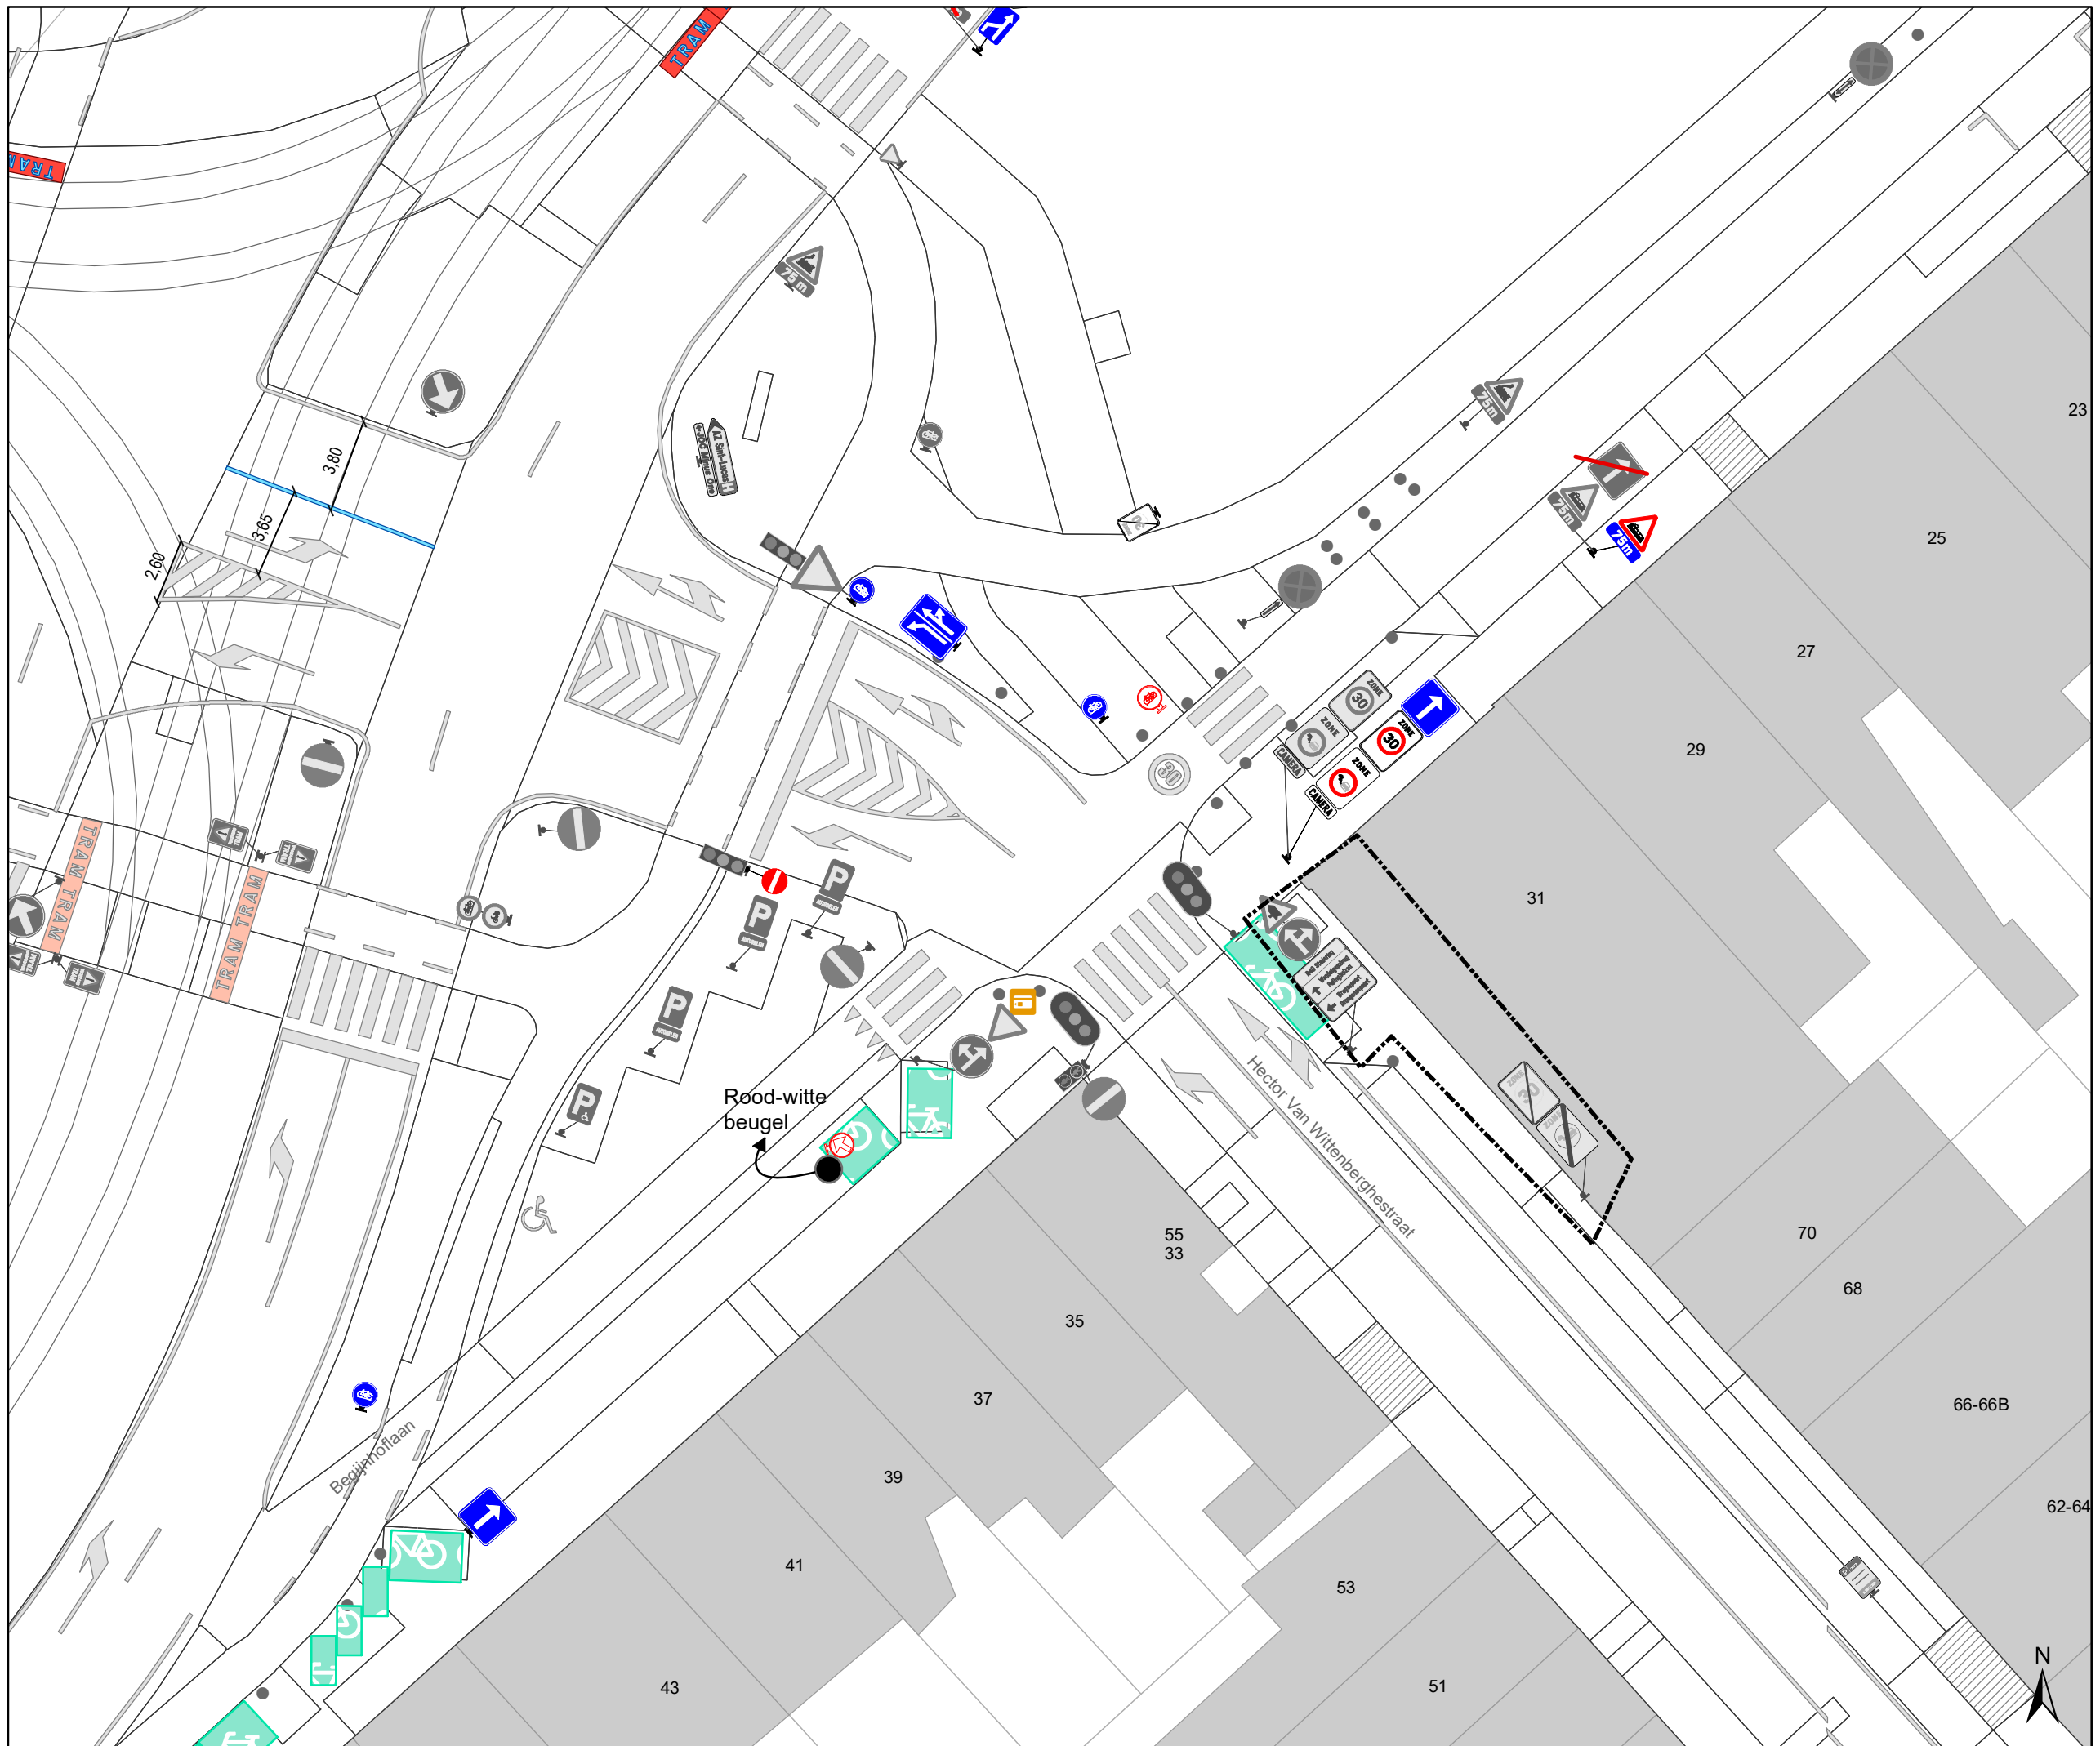

- ### Legende
- Bestaande verkeersborden
 - Geplande verkeersborden
 - Te verwijderen verkeersborden
 - Bestaande wegmarkeringen
 - Geplande wegmarkeringen
 - Te verwijderen wegmarkeringen
- ### Straatmeubilair
- Bestaand paaltjes
 - Te verwijderen paaltje
 - Bestaand omega-element
 - Parkeerautomaat, cashless
- ### Overige
- Ander gepland dossier (in voorbereiding bij MOBBERD)
 - Ander gepland dossier (ter uitvoering bij DWBW)
 - Bestaande fietsenstalling
 - Bestaande New-Jersey-betonblokken

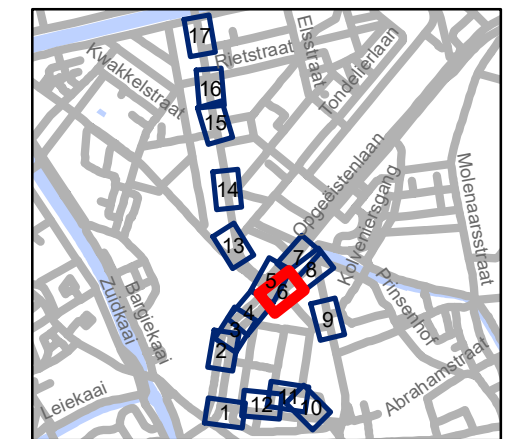



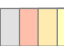






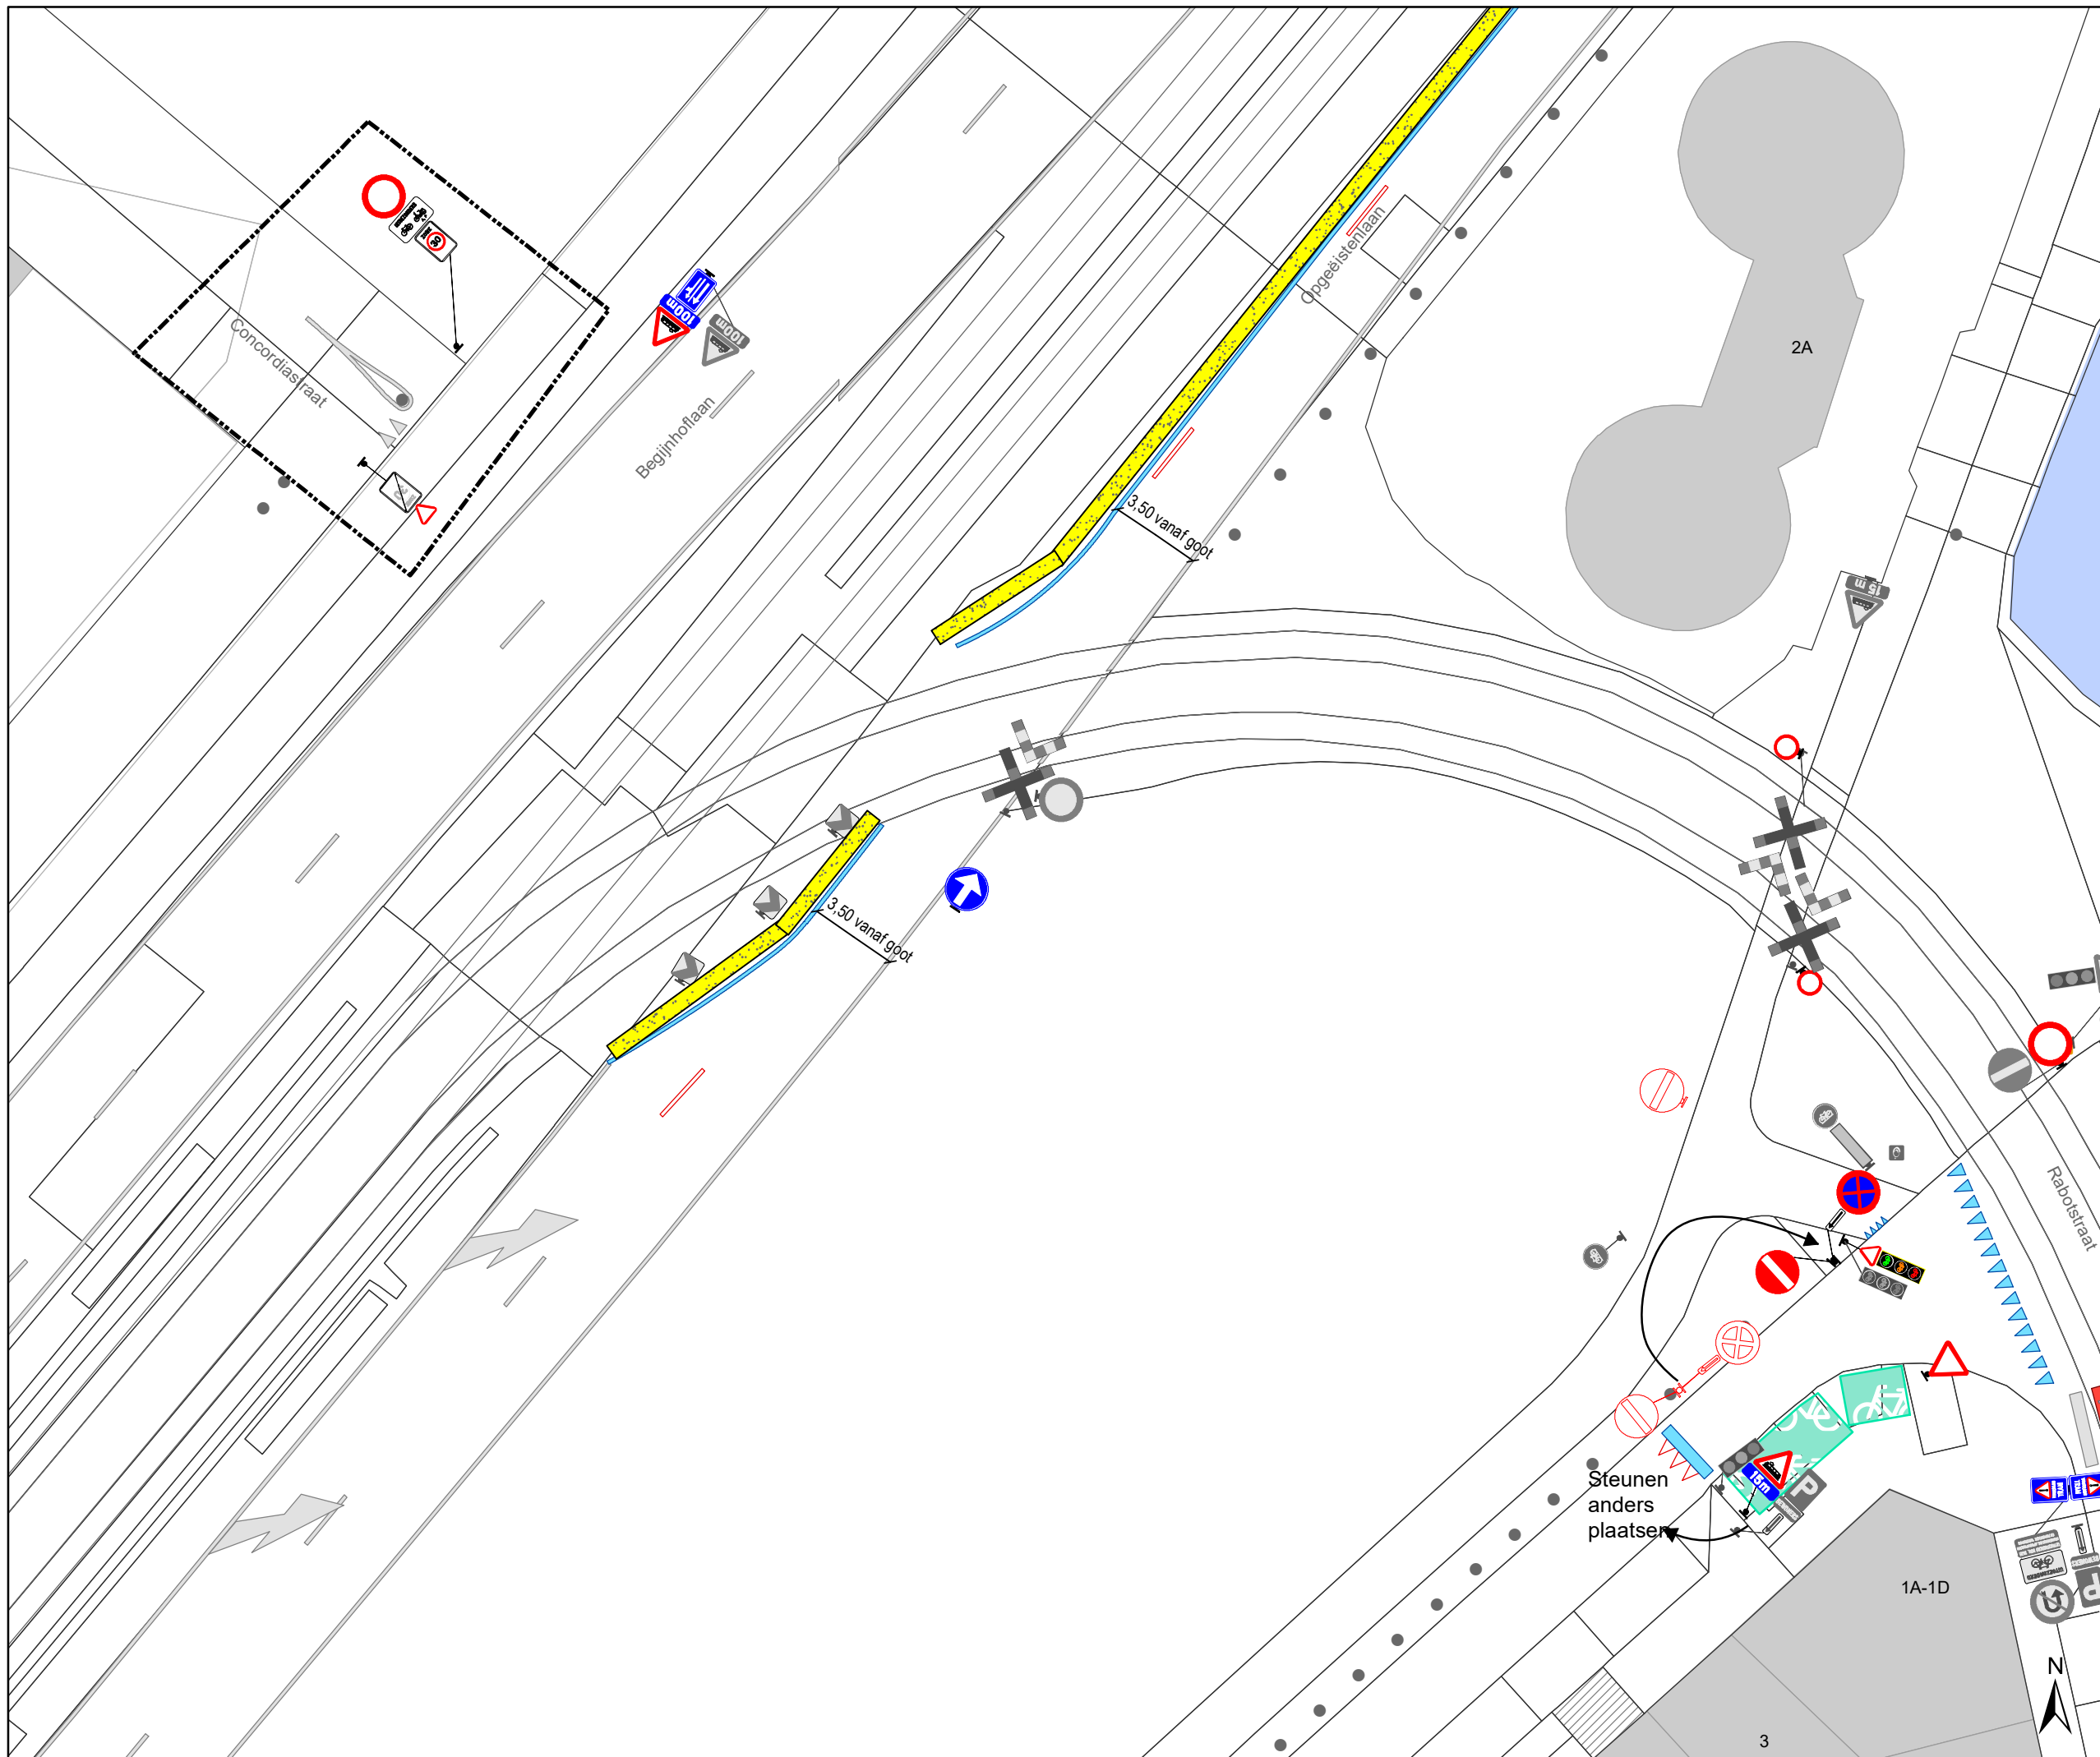

gent: Mobiliteitsbedrijf stad Gent
Verkeerstechnische taken


**Begijnhoflaan
Diverse**

Dossiernummer P-204484

DATUM	SCHAAL	PLAN	P FORMAAT
8/04/2021	1/250	6/17	A3



- ### Legende
-  Bestaande verkeersborden
 -  Geplande verkeersborden
 -  Te verwijderen verkeersborden
 -  Bestaande wegmarkeringen
 -  Geplande wegmarkeringen
 -  Te verwijderen wegmarkeringen
- ### Straatmeubilair
-  Bestaand paaltjes
 -  Te verwijderen paaltje
 -  Bestaand omega-element
 -  Parkeerautomaat, cashless
- ### Overige
-  Ander gepland dossier (in voorbereiding bij MOBBED)
 -  Ander gepland dossier (ter uitvoering bij DWBW)
 -  Bestaande fietsenstalling
 -  Bestaande New-Jersey-betonblokken

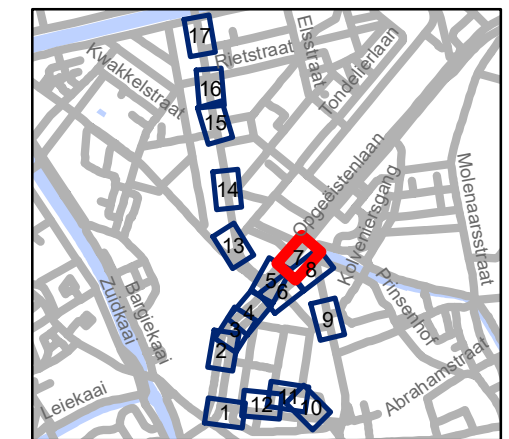


gent: Mobiliteitsbedrijf stad Gent
Verkeerstechnische taken




Begijnhoflaan Diverse


Dossiernummer P-204484

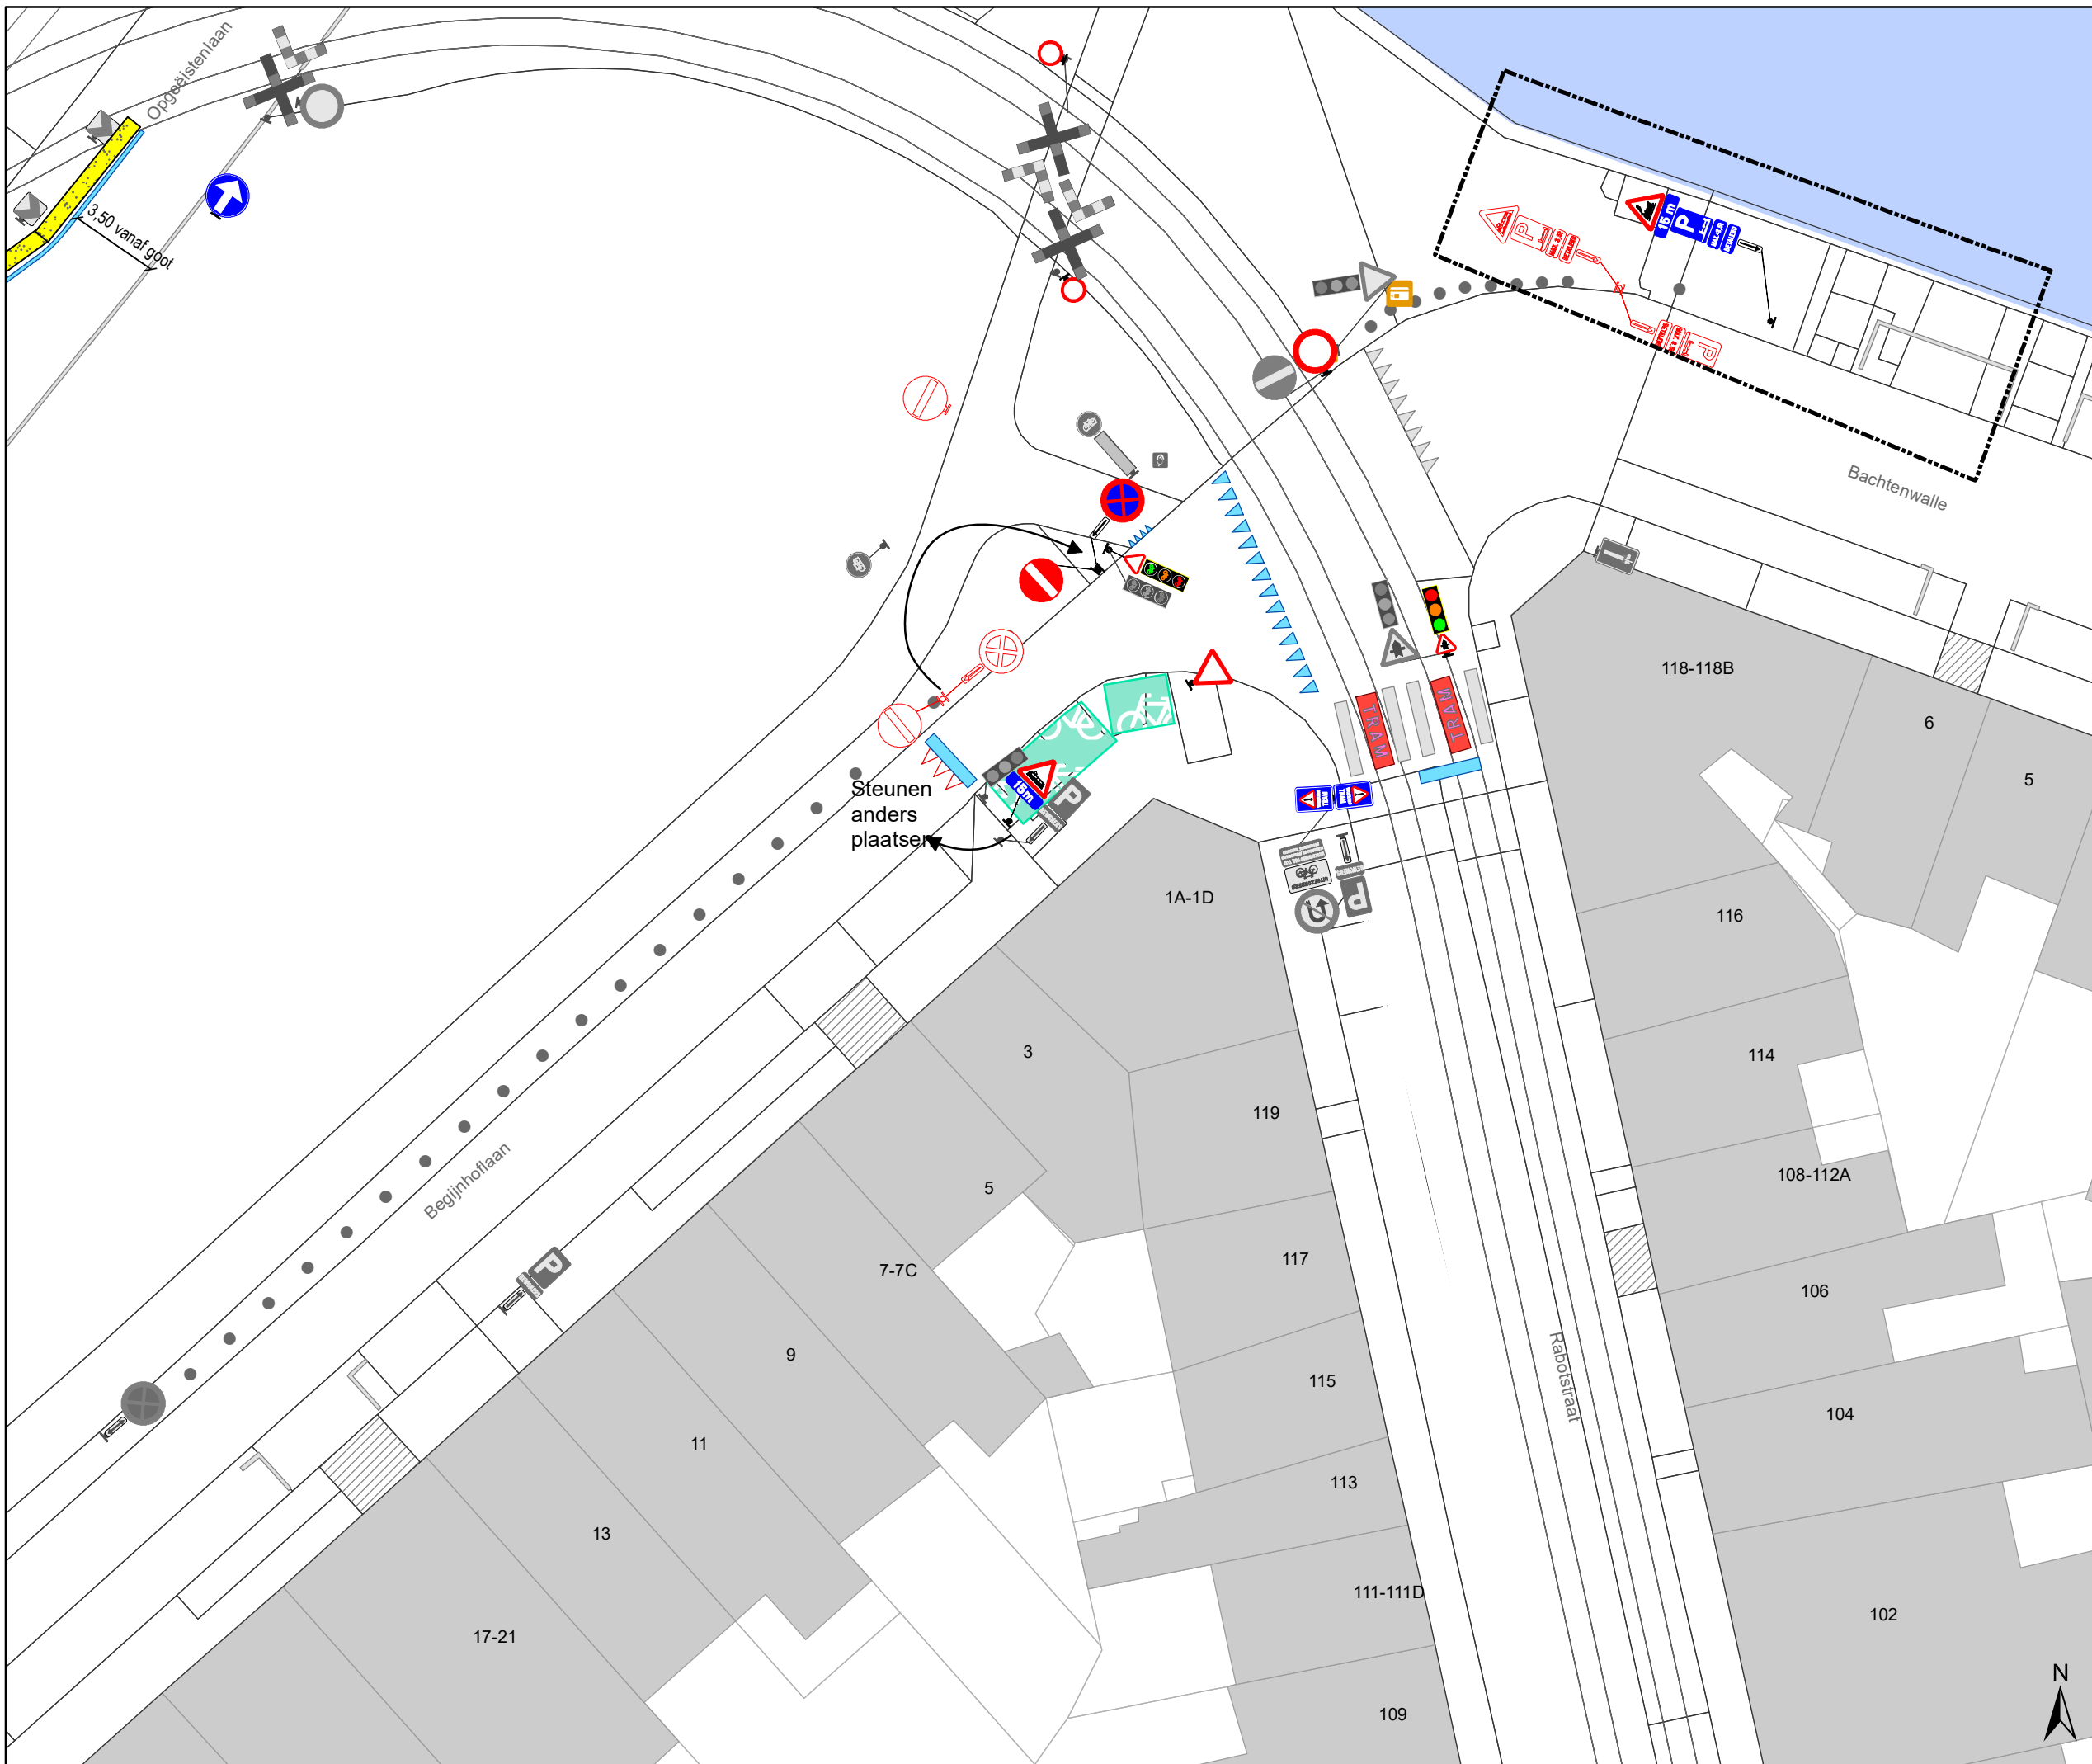DATUM	SCHAAL	PLAN	P FORMAAT
8/04/2021	1/250	7/17	A3



Legende

-  Bestaande verkeersborden
-  Geplande verkeersborden
-  Te verwijderen verkeersborden
-  Bestaande wegmarkeringen
-  Geplande wegmarkeringen
-  Te verwijderen wegmarkeringen
- Straatmeubilair**
-  Bestaand paaltjes
-  Te verwijderen paaltje
-  Bestaand omega-element
-  Parkeerautomaat, cashless
- Overige**
-  Ander gepland dossier (in voorbereiding bij MOBBERD)
-  Ander gepland dossier (ter uitvoering bij DWBW)
-  Bestaande fietsenstalling
-  Bestaande New-Jersey-betonblokken

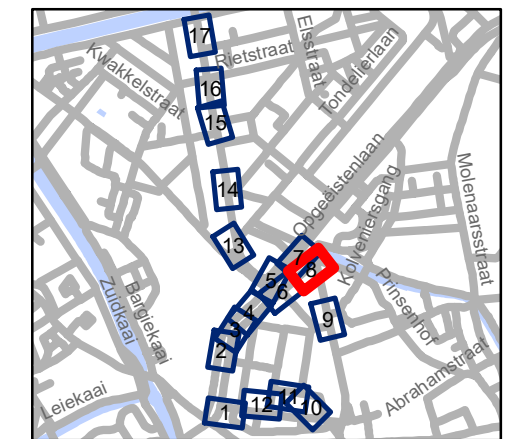


gent: Mobiliteitsbedrijf stad Gent
Verkeerstechnische taken

Begijnhoflaan Diverse

Dossinummer P-204484

DATUM	SCHAAL	PLAN	P FORMAAT
8/04/2021	1/250	8/17	A3

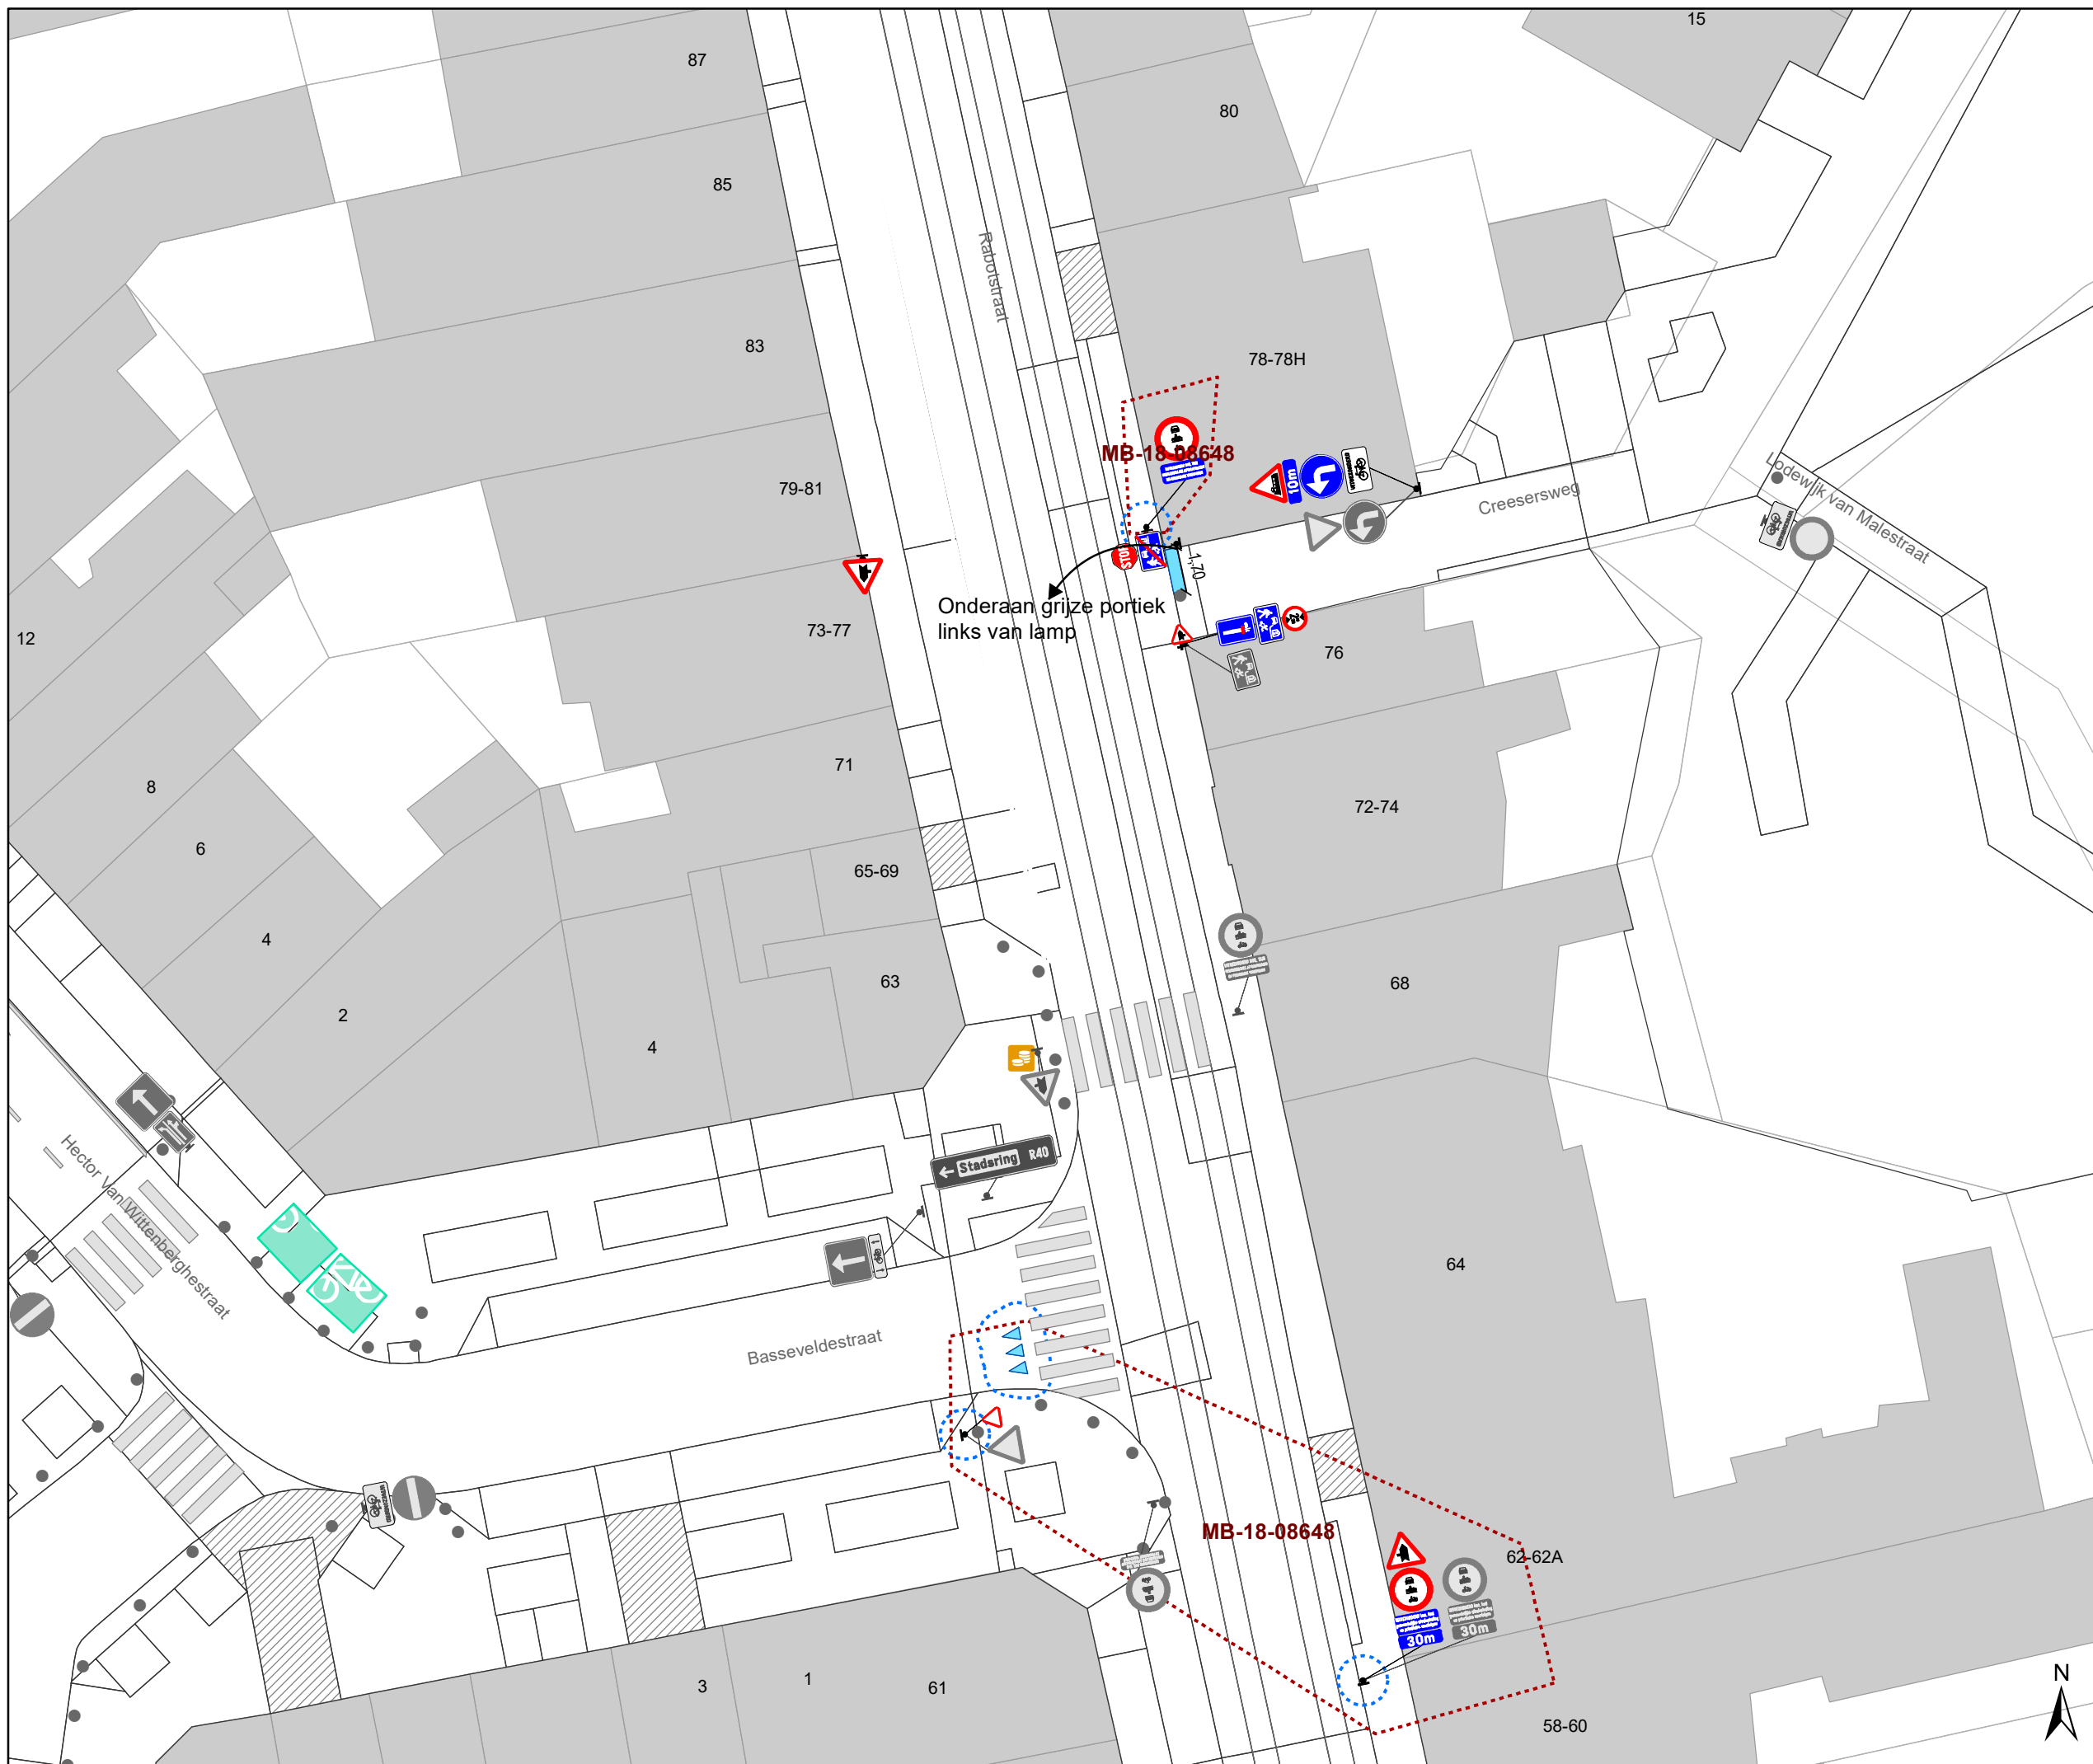

Legende


- Bestaande verkeersborden
- Geplande verkeersborden
- Te verwijderen verkeersborden
- Bestaande wegmarkeringen
- Geplande wegmarkeringen
- Te verwijderen wegmarkeringen

Straatmeubilair

- Bestaand paaltjes
- Te verwijderen paaltje
- Bestaand omega-element
- Parkeerautomaat, cashless

Overige

- Ander gepland dossier (in voorbereiding bij MOBBED)
- Ander gepland dossier (ter uitvoering bij DWBW)
- Bestaande fietsenstalling
- Bestaande New-Jersey-betonblokken

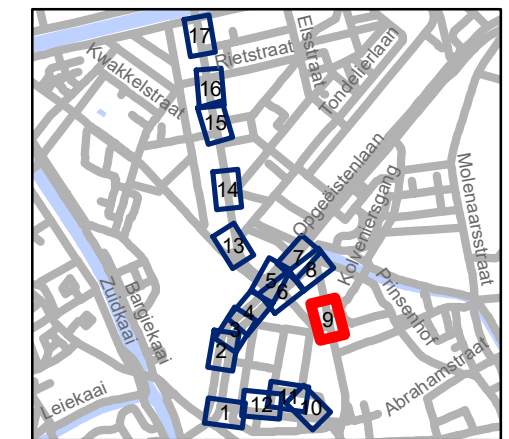


gent: Mobiliteitsbedrijf stad Gent
Verkeerstechnische taken

Begijnhoflaan Diverse

Dossiernummer P-204484


DATUM	SCHAAL	PLAN	P FORMAAT
8/04/2021	1/250	9/17	A3



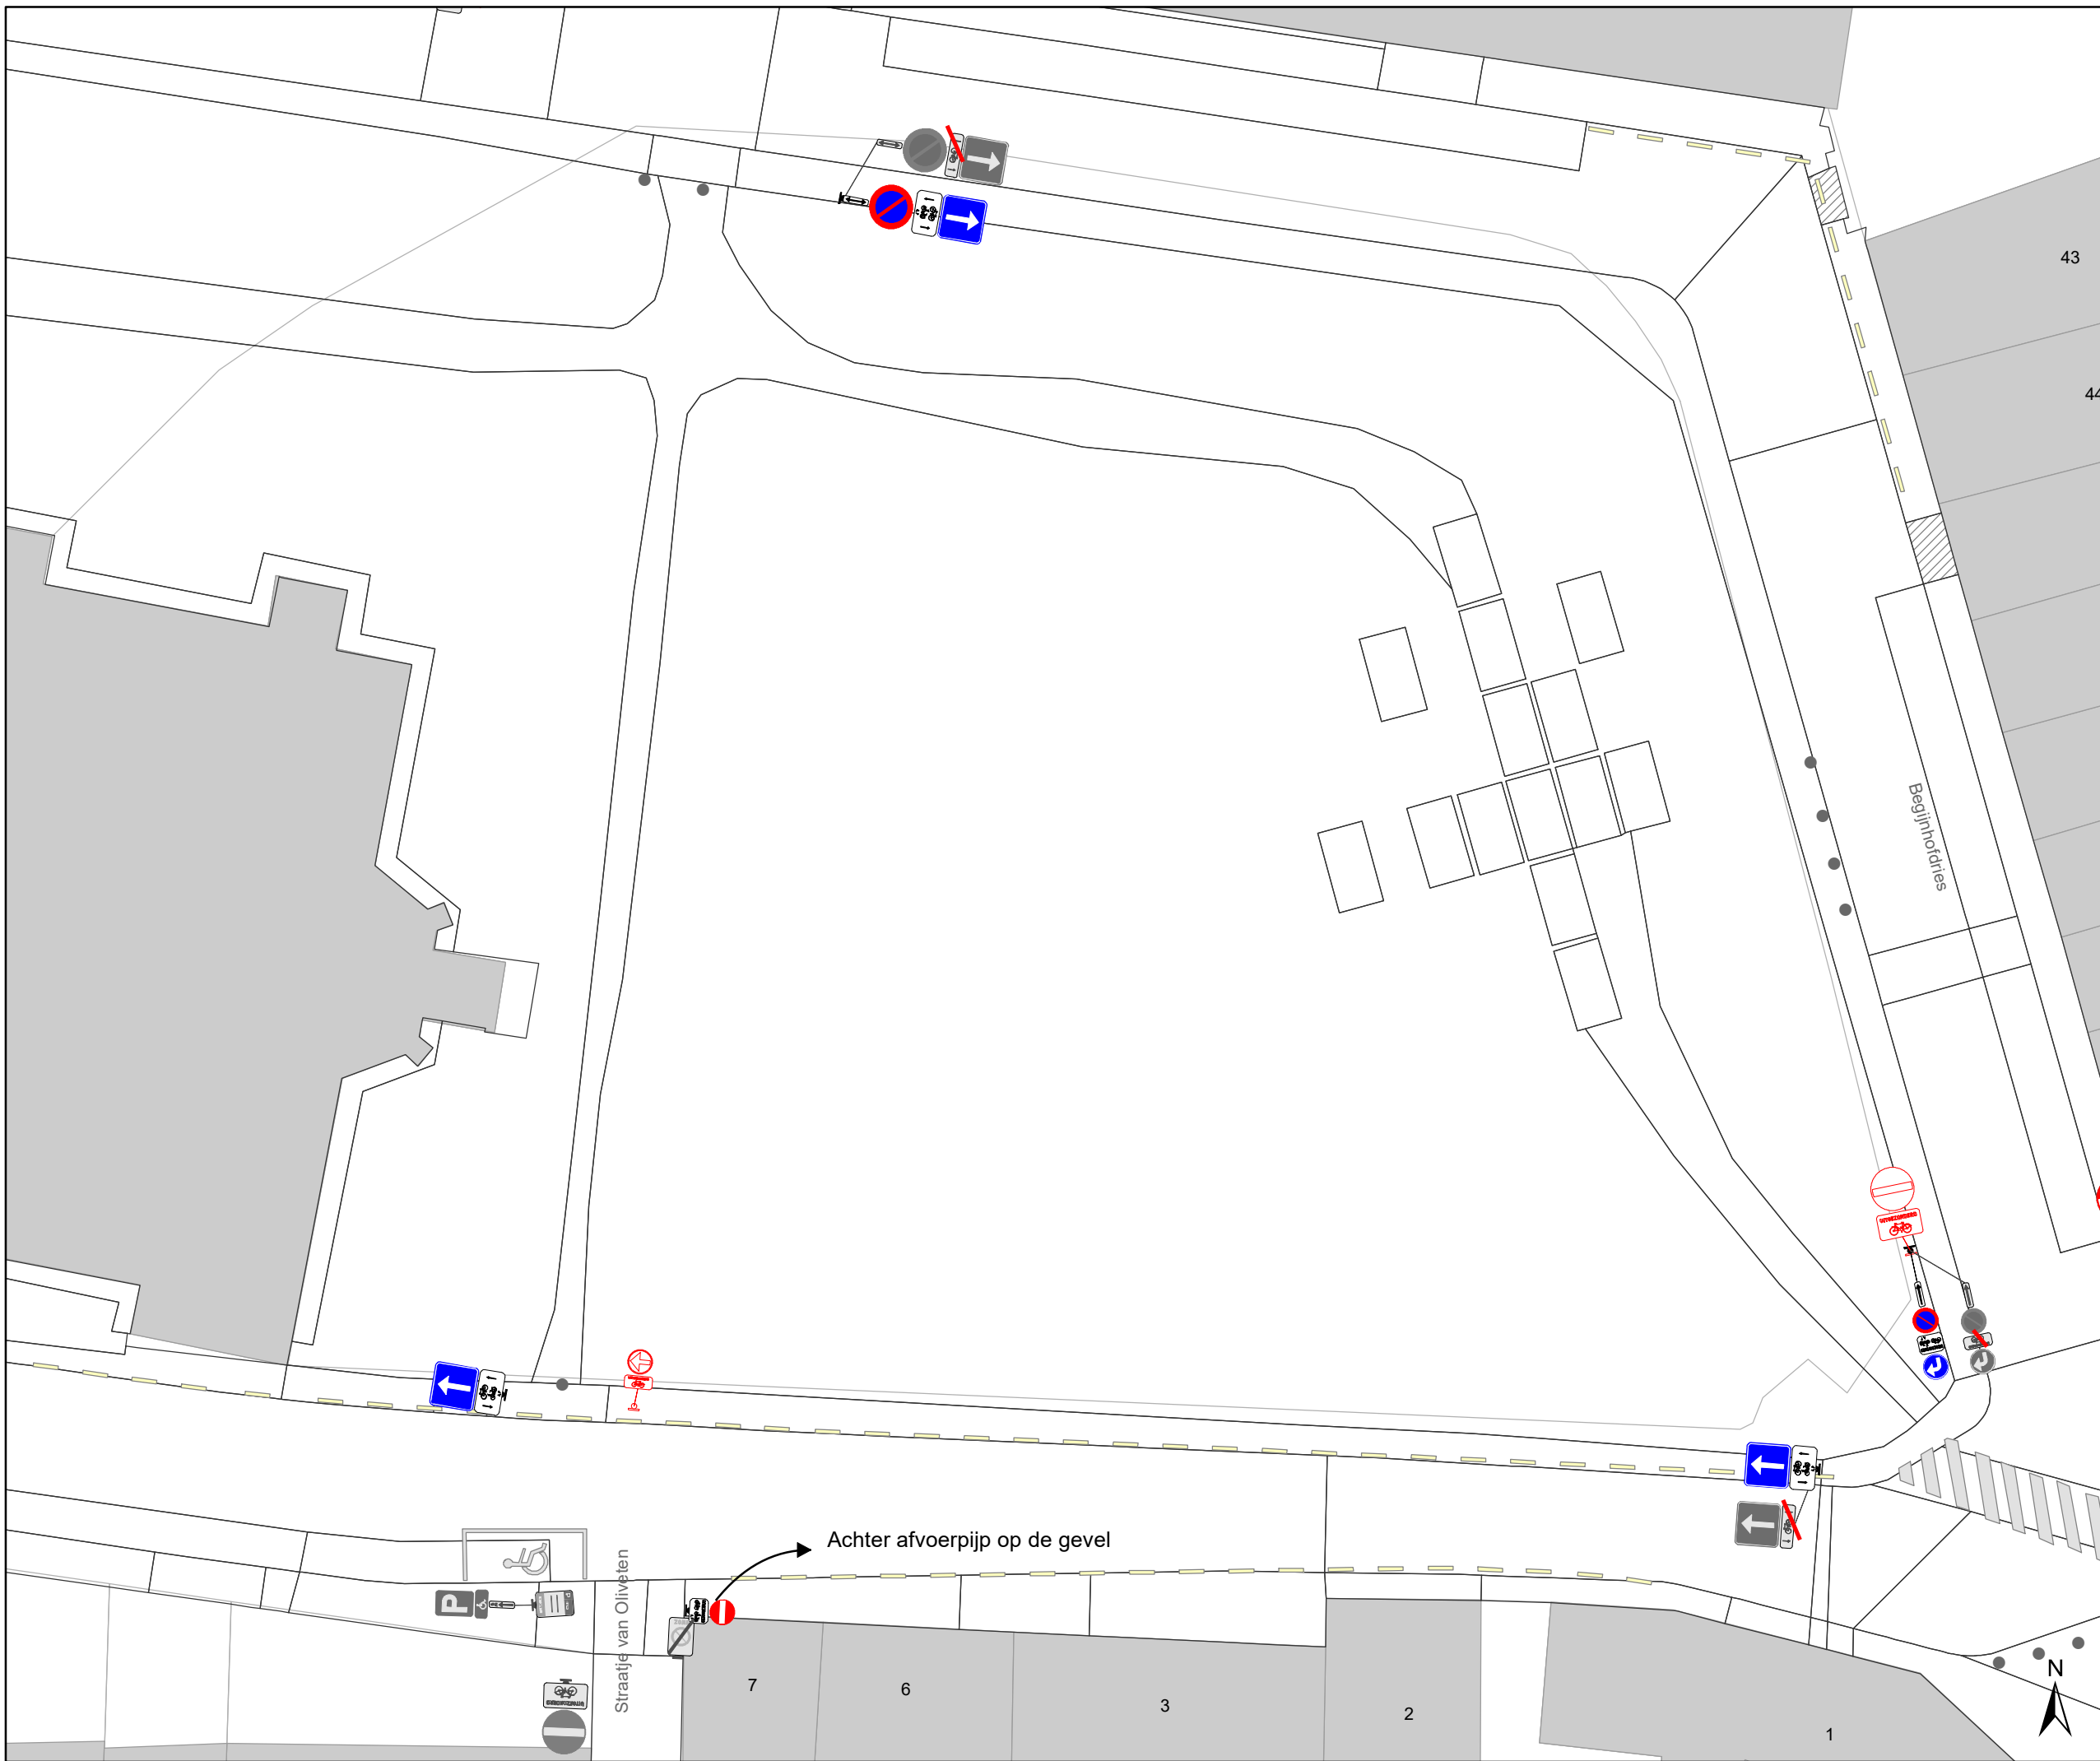

Legende

-  Bestaande verkeersborden
-  Geplande verkeersborden
-  Te verwijderen verkeersborden
-  Bestaande wegmarkeringen
-  Geplande wegmarkeringen
-  Te verwijderen wegmarkeringen
- Straatmeubilair**
-  Bestaand paaltjes
-  Te verwijderen paaltje
-  Bestaand omega-element
-  Parkeerautomaat, cashless
- Overige**
-  Ander gepland dossier (in voorbereiding bij MOBBED)
-  Ander gepland dossier (ter uitvoering bij DWBW)
-  Bestaande fietsenstalling
-  Bestaande New-Jersey-betonblokken

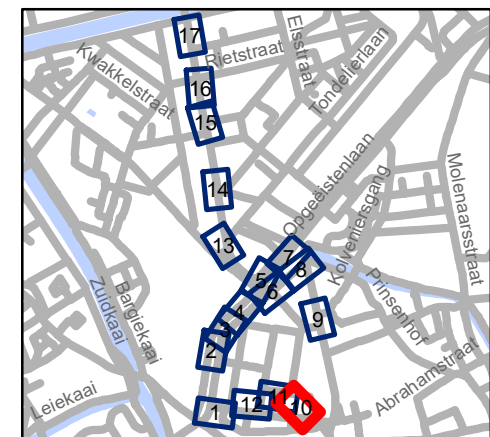


gent: Mobiliteitsbedrijf stad Gent
Verkeerstechnische taken

Begijnhoflaan Diverse


Dossiernummer P-204484

DATUM	SCHAAL	PLAN	P FORMAAT
8/04/2021	1/250	10/17	A3

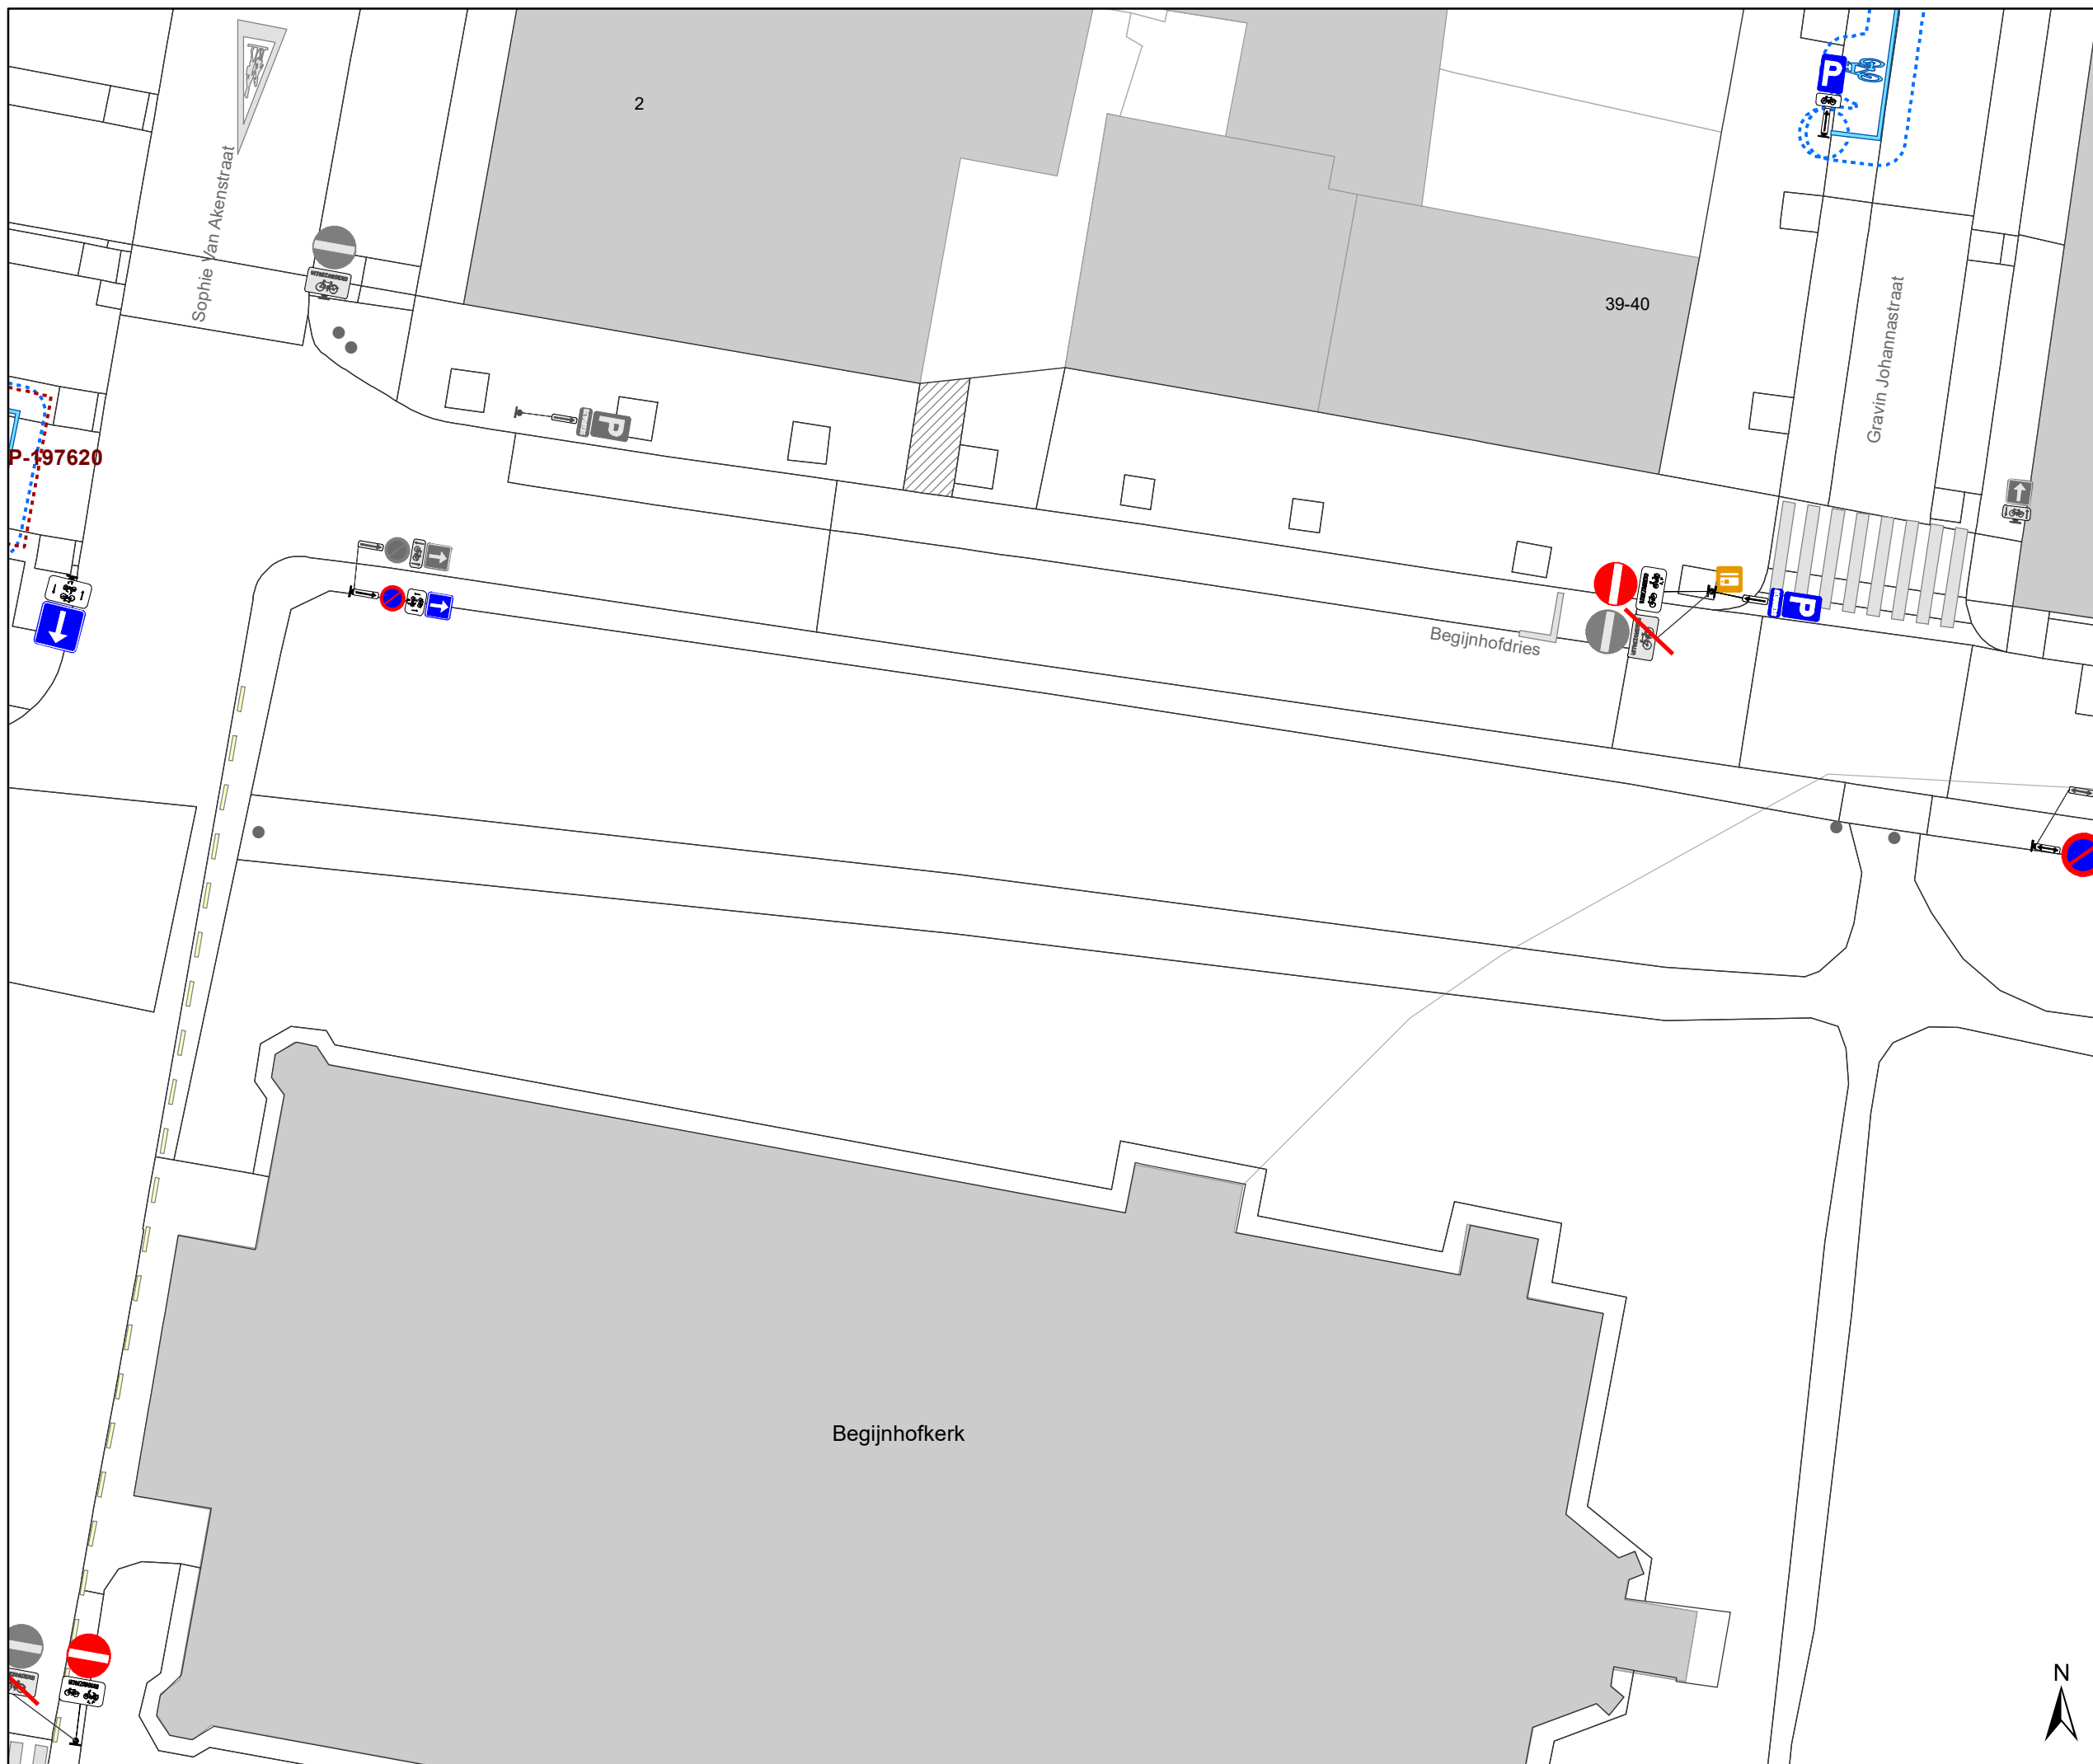


Legende

-  Bestaande verkeersborden
-  Geplande verkeersborden
-  Te verwijderen verkeersborden
-  Bestaande wegmarkeringen
-  Geplande wegmarkeringen
-  Te verwijderen wegmarkeringen

- Straatmeubilair**
-  Bestaand paaltjes
-  Te verwijderen paaltje
-  Bestaand omega-element
-  Parkeerautomaat, cashless

- Overige**
-  Ander gepland dossier (in voorbereiding bij MOBBED)
-  Ander gepland dossier (ter uitvoering bij DWBW)
-  Bestaande fietsenstalling
-  Bestaande New-Jersey-betonblokken

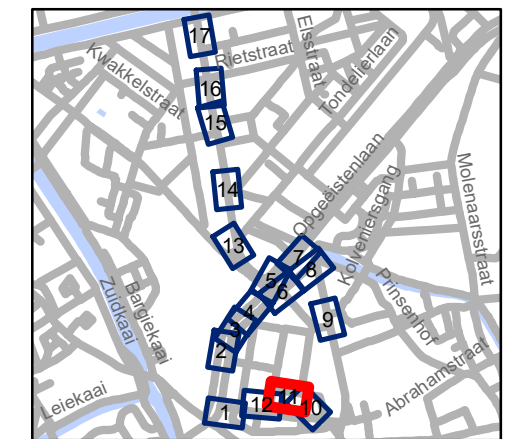


gent: Mobiliteitsbedrijf stad Gent
Verkeerstechnische taken


Begijnhoflaan Diverse

Dossiernummer P-204484

DATUM	SCHAAL	PLAN	P FORMAAT
8/04/2021	1/250	11/17	A3

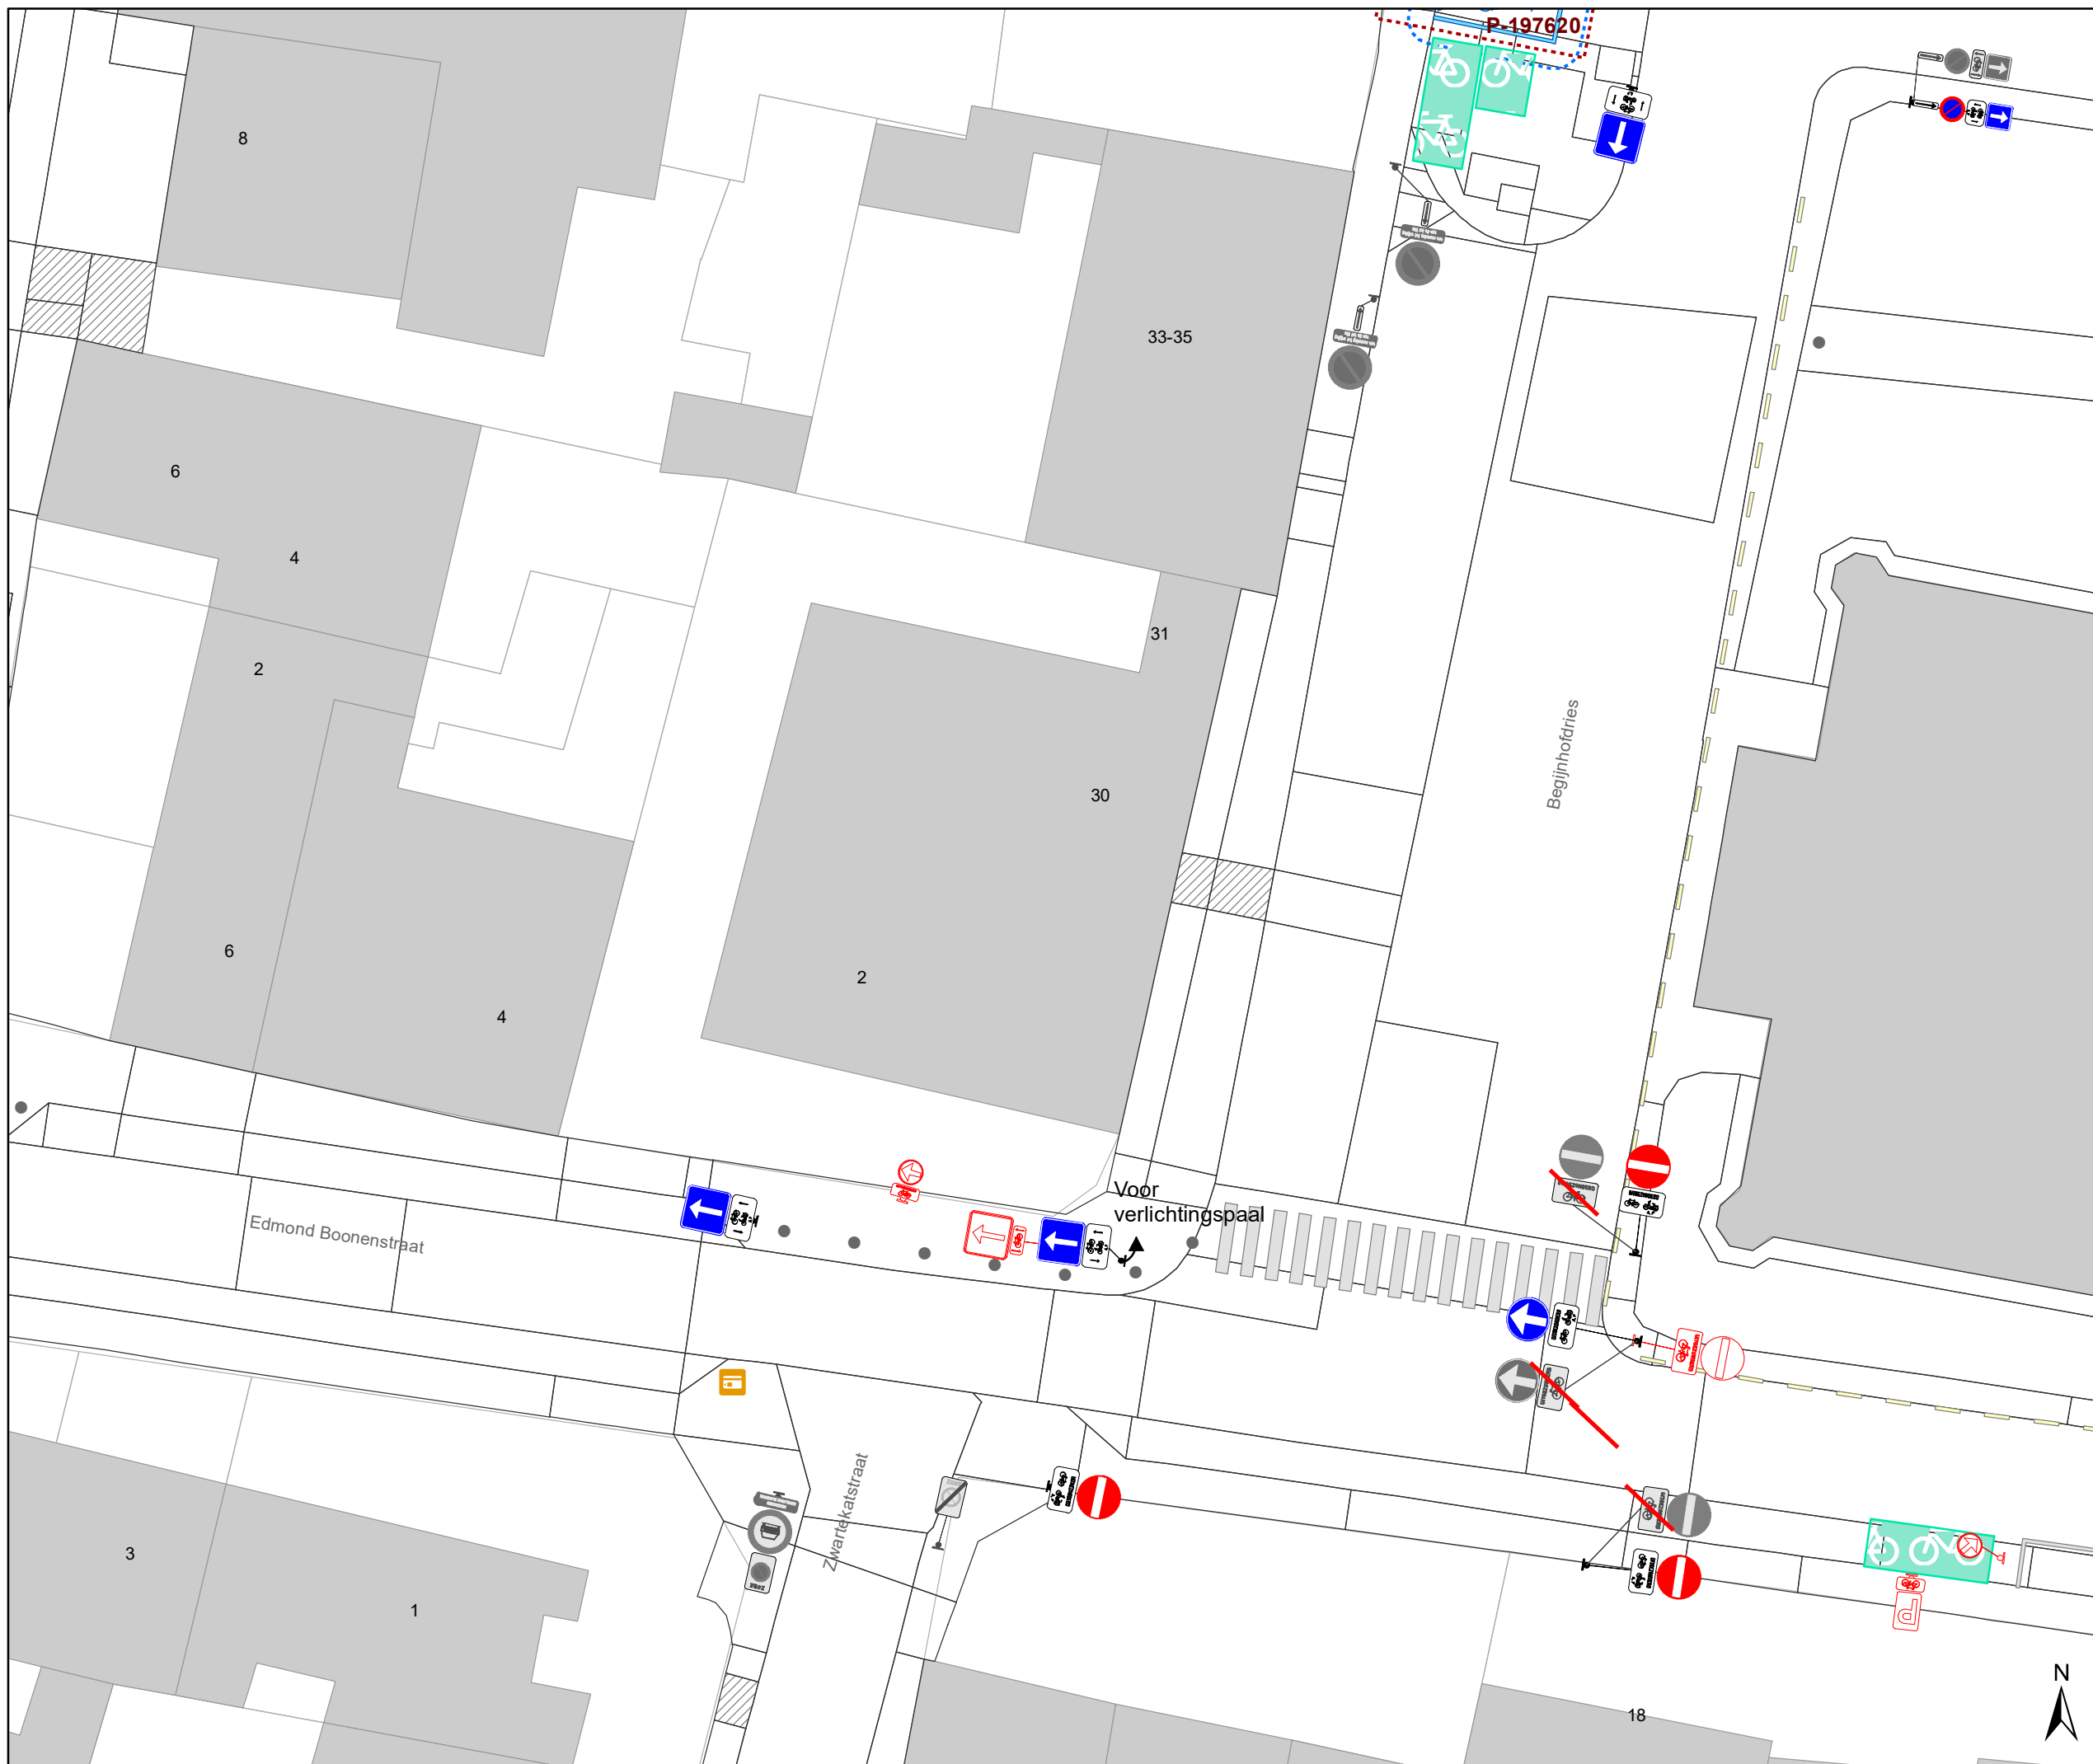

- ### Legende
- Bestaande verkeersborden
 - Geplande verkeersborden
 - Te verwijderen verkeersborden
 - Bestaande wegmarkeringen
 - Geplande wegmarkeringen
 - Te verwijderen wegmarkeringen
- ### Straatmeubilair
- Bestaand paaltjes
 - Te verwijderen paaltje
 - Bestaand omega-element
 - Parkeerautomaat, cashless
- ### Overige
- Ander gepland dossier (in voorbereiding bij MOBBED)
 - Ander gepland dossier (ter uitvoering bij DWBW)
 - Bestaande fietsenstalling
 - Bestaande New-Jersey-betonblokken

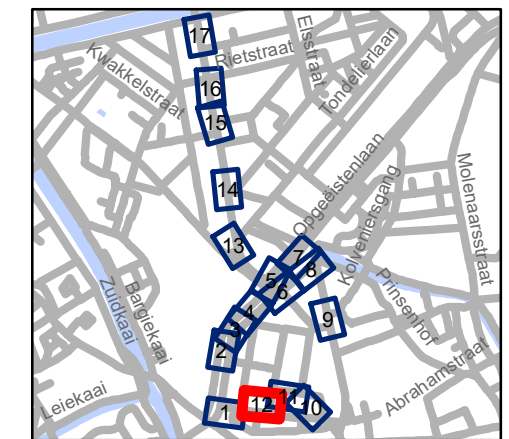


gent: Mobiliteitsbedrijf stad Gent
Verkeerstechnische taken

Begijnhoflaan Diverse

Dossinummer P-204484

DATUM	SCHAAL	PLAN	P FORMAAT
8/04/2021	1/250	12/17	A3

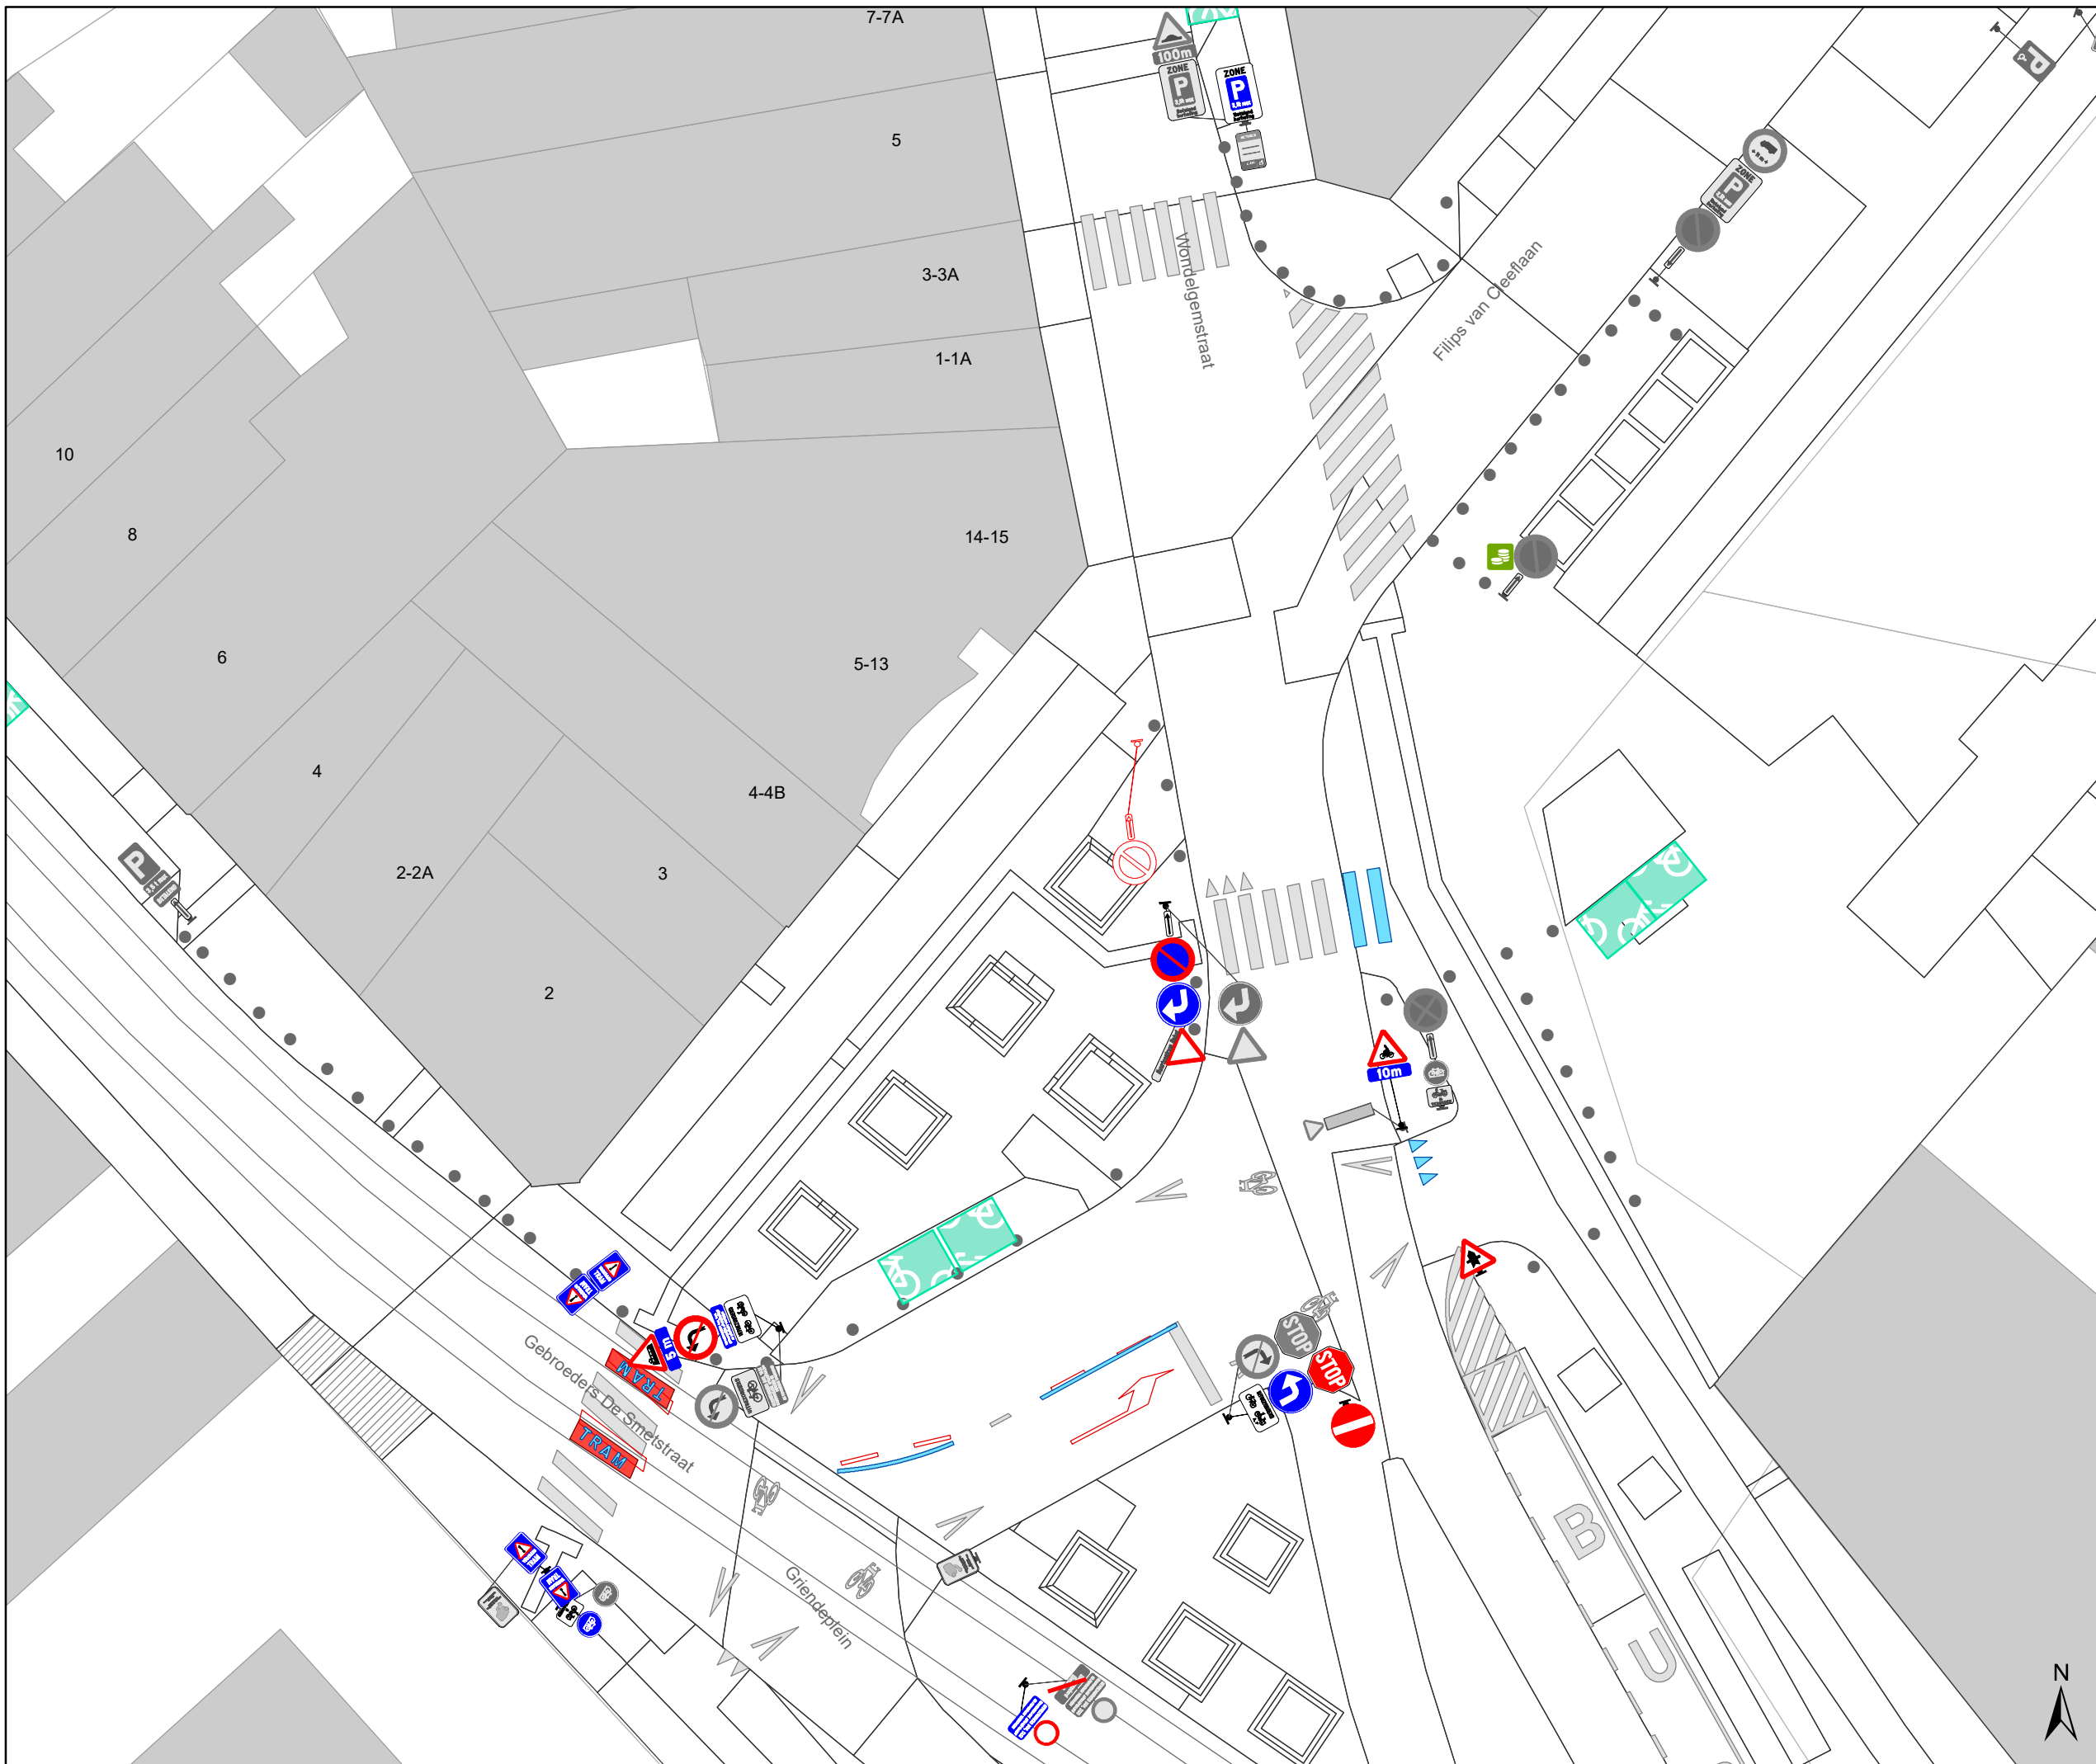

Legende

- Bestaande verkeersborden
- Geplande verkeersborden
- Te verwijderen verkeersborden


- Bestaande wegmarkeringen
- Geplande wegmarkeringen
- Te verwijderen wegmarkeringen

Straatmeubilair

- Bestaand paaltjes
- Te verwijderen paaltje
- Bestaand omega-element
- Parkeerautomaat, cashless

Overige

- Ander gepland dossier (in voorbereiding bij MOBBED)
- Ander gepland dossier (ter uitvoering bij DWBW)
- Bestaande fietsenstalling
- Bestaande New-Jersey-betonblokken

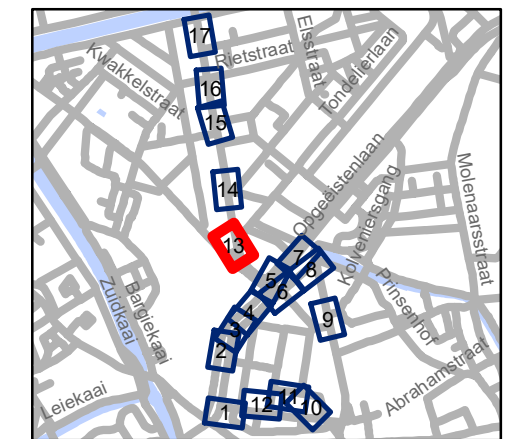

gent: Mobiliteitsbedrijf stad Gent
Verkeerstechnische taken

Begijnhoflaan Diverse




Dossinummer P-204484




DATUM	SCHAAL	PLAN	P FORMAAT
8/04/2021	1/250	13/17	A3







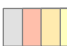

Legende




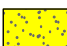
-  Bestaande verkeersborden
-  Geplande verkeersborden
-  Te verwijderen verkeersborden

-  Bestaande wegmarkeringen
-  Geplande wegmarkeringen
-  Te verwijderen wegmarkeringen

Straatmeubilair

-  Bestaand paaltjes
-  Te verwijderen paaltje
-  Bestaand omega-element
-  Parkeerautomaat, cashless

Overige

-  Ander gepland dossier (in voorbereiding bij MOBBED)
-  Ander gepland dossier (ter uitvoering bij DWBW)
-  Bestaande fietsenstalling
-  Bestaande New-Jersey-betonblokken



gent: Mobiliteitsbedrijf stad Gent
Verkeerstechnische taken

**Begijnhoflaan
Diverse**

Dossiernummer P-204484

DATUM	SCHAAL	PLAN	P FORMAAT
8/04/2021	1/250	14/17	A3



Legende


- Bestaande verkeersborden
- Geplande verkeersborden
- Te verwijderen verkeersborden
- Bestaande wegmarkeringen
- Geplande wegmarkeringen
- Te verwijderen wegmarkeringen

Straatmeubilair

- Bestaand paaltjes
- Te verwijderen paaltje
- Bestaand omega-element
- Parkeerautomaat, cashless

Overige

- Ander gepland dossier (in voorbereiding bij MOBBED)
- Ander gepland dossier (ter uitvoering bij DWBW)
- Bestaande fietsenstalling
- Bestaande New-Jersey-betonblokken

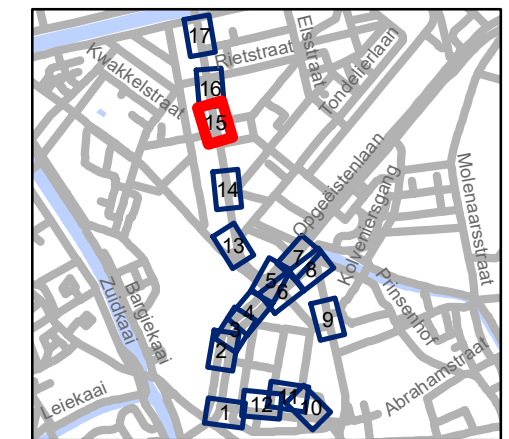

gent: Mobiliteitsbedrijf stad Gent
Verkeerstechnische taken

Begijnhoflaan Diverse

Dossinummer P-204484

DATUM	SCHAAL	PLAN	P FORMAAT
8/04/2021	1/250	15/17	A3





Legende


- Bestaande verkeersborden
- Geplande verkeersborden
- Te verwijderen verkeersborden
- Bestaande wegmarkeringen
- Geplande wegmarkeringen
- Te verwijderen wegmarkeringen

Straatmeubilair

- Bestaand paaltjes
- Te verwijderen paaltje
- Bestaand omega-element
- Parkeerautomaat, cashless

Overige

- Ander gepland dossier (in voorbereiding bij MOBBED)
- Ander gepland dossier (ter uitvoering bij DWBW)
- Bestaande fietsenstalling
- Bestaande New-Jersey-betonblokken

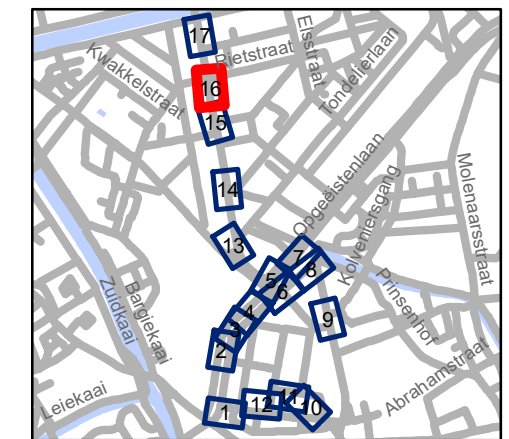


gent: Mobiliteitsbedrijf stad Gent
Verkeerstechnische taken

Begijnhoflaan Diverse

Dossienummer P-204484

DATUM	SCHAAL	PLAN	P FORMAAT
8/04/2021	1/250	16/17	A3



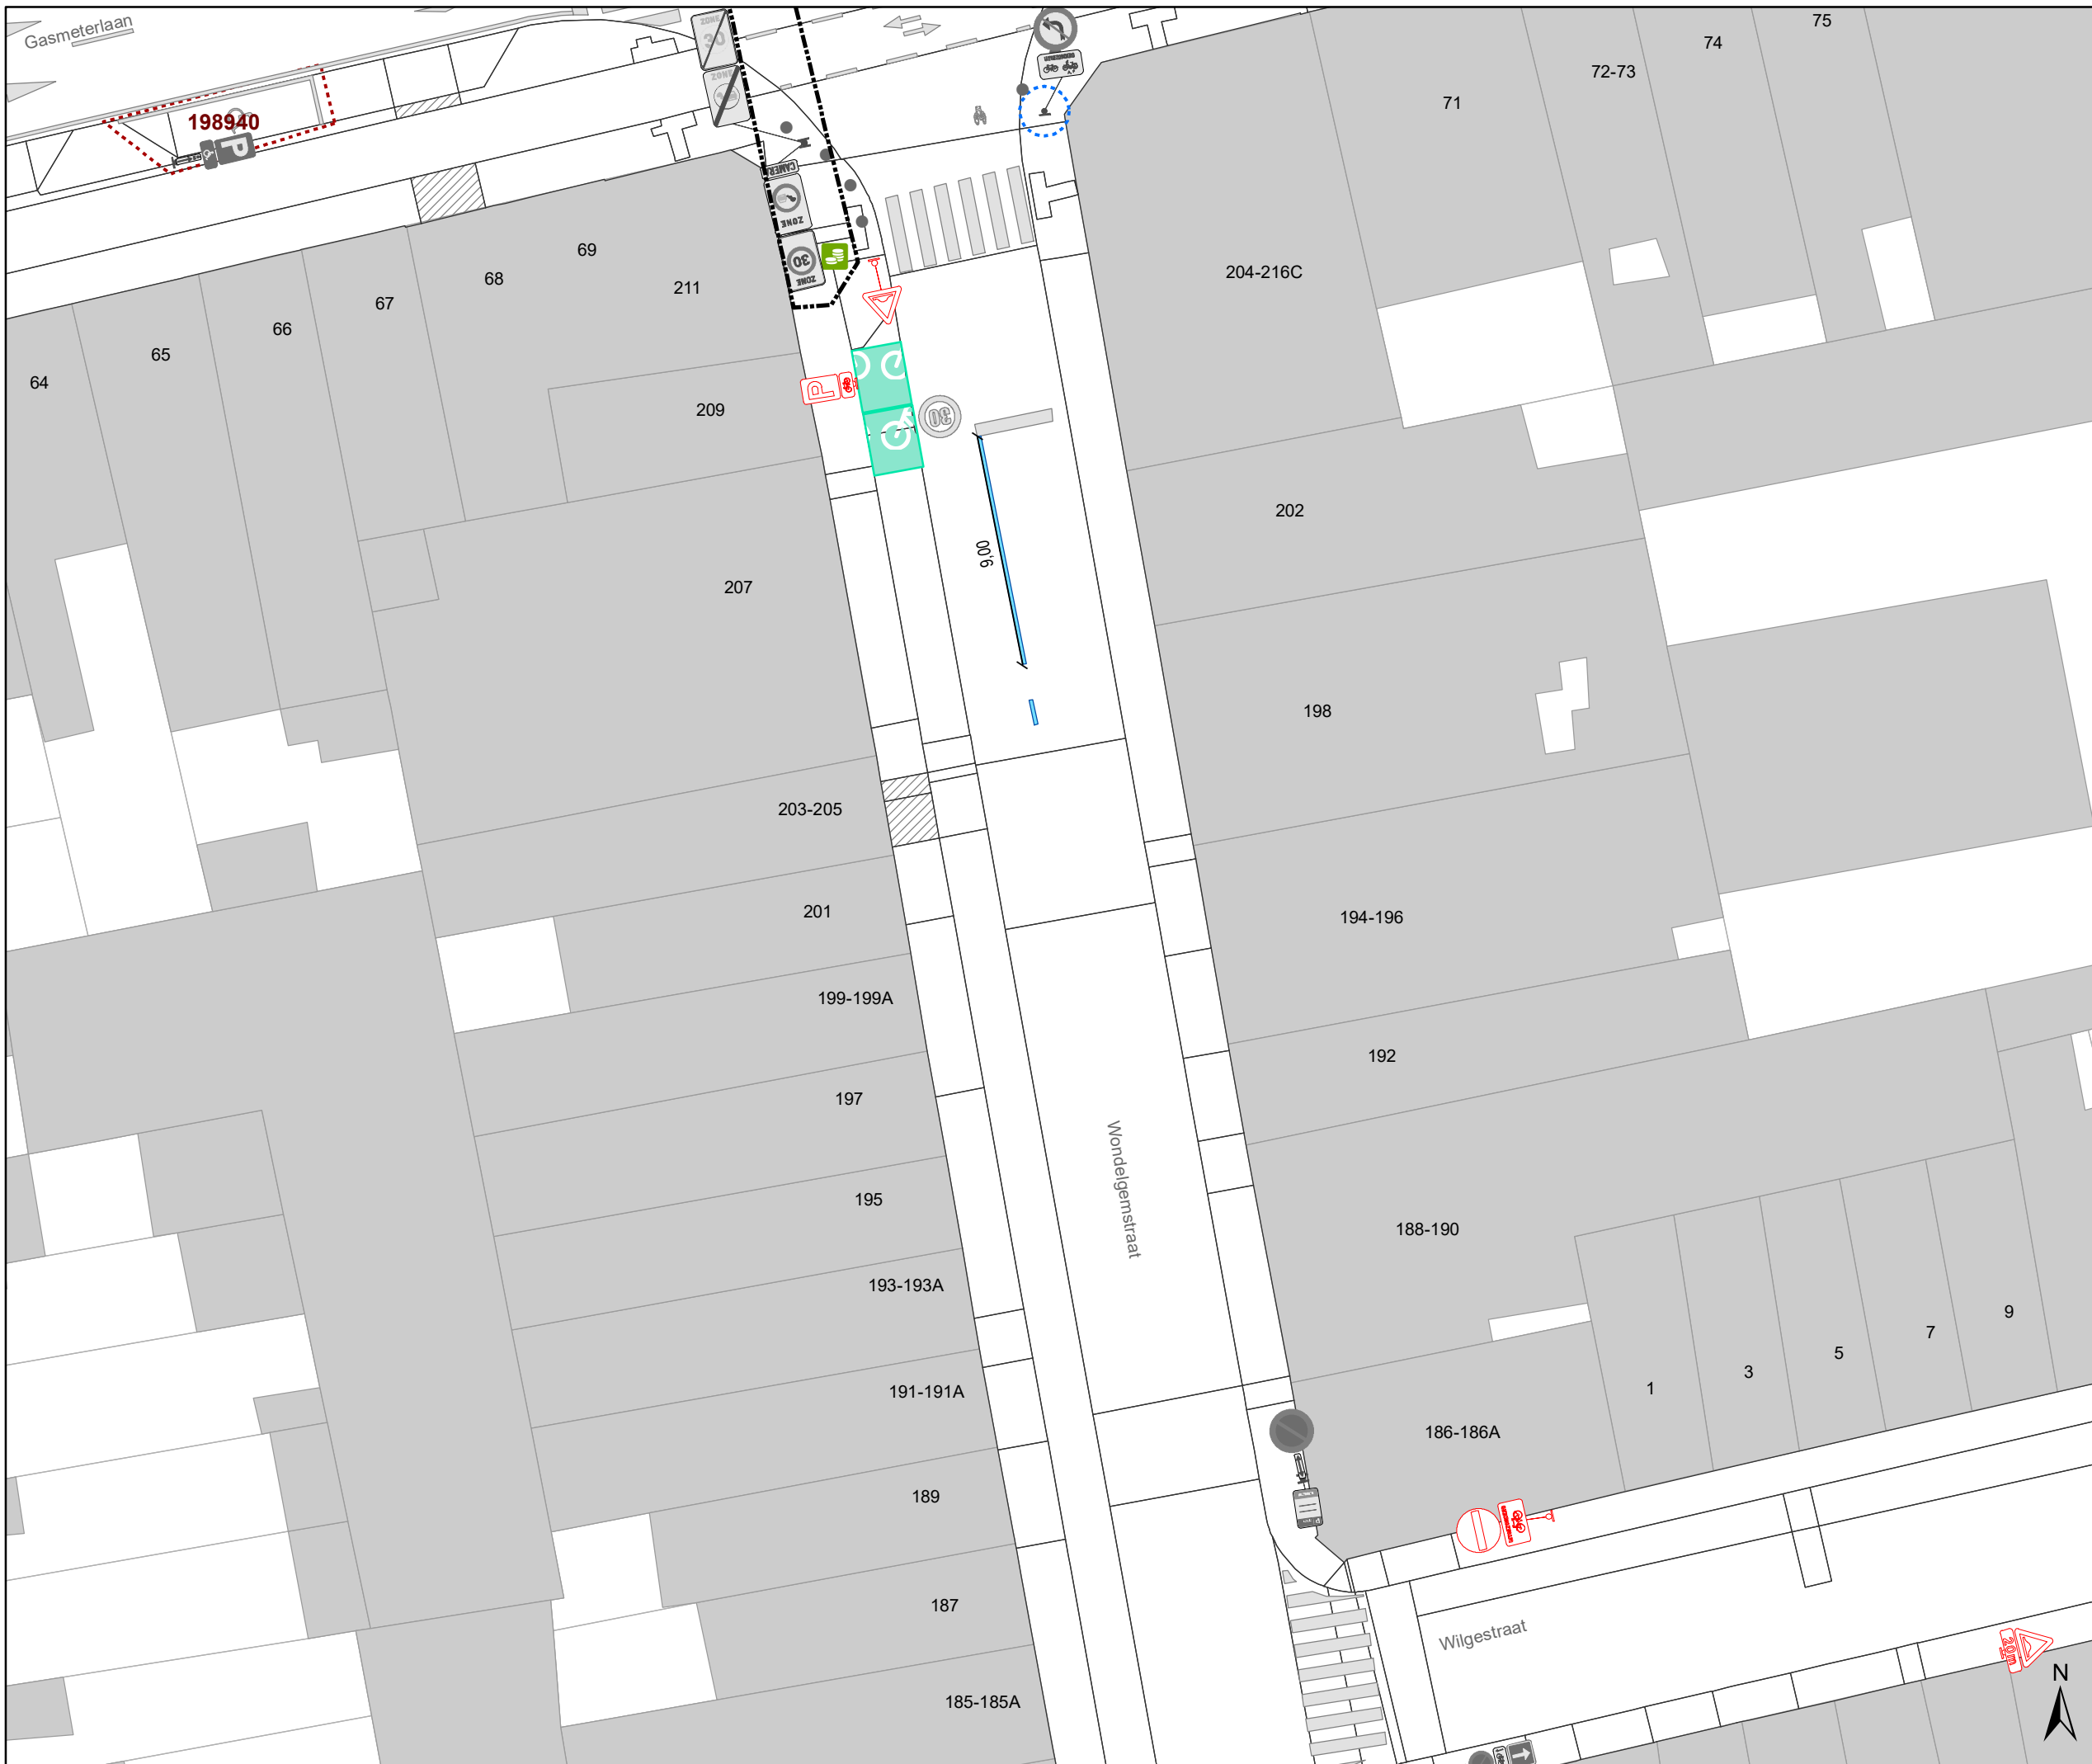

Legende


- Bestaande verkeersborden
- Geplande verkeersborden
- Te verwijderen verkeersborden
- Bestaande wegmarkeringen
- Geplande wegmarkeringen
- Te verwijderen wegmarkeringen

Straatmeubilair

- Bestaand paaltjes
- Te verwijderen paaltje
- Bestaand omega-element
- Parkeerautomaat, cashless

Overige

- Ander gepland dossier (in voorbereiding bij MOBBED)
- Ander gepland dossier (ter uitvoering bij DWBW)
- Bestaande fietsenstalling
- Bestaande New-Jersey-betonblokken

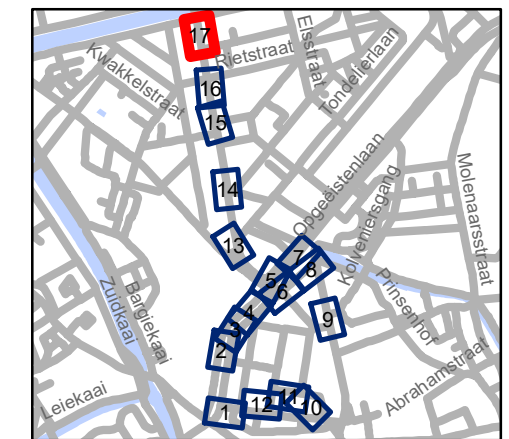

gent: Mobiliteitsbedrijf stad Gent
Verkeerstechnische taken

Begijnhoflaan Diverse

Dossiernummer P-204484

DATUM	SCHAAL	PLAN	P FORMAAT
8/04/2021	1/250	17/17	A3

(adjunct-) algemeen directeur

voorzitter

2021_CVB_04539 - Nieuw aanvullend reglement van de politie op het wegverkeer - gemeenteweg - Wondelgemstraat - nieuwe verkeersmaatregelen



QR Connect

Bekijk het document op
<https://qrconnect.stad.gent>

met code
DnsD-j6SM-Z9QZ-ErY4