



2021_CVB_04534 Nieuw aanvullend reglement van de politie op het wegverkeer - gemeenteweg - Linnenstraat - nieuwe verkeersmaatregel(en) - Goedkeuring

Beslissing: Goedgekeurd in besloten vergadering van 15 april 2021

Zijn aanwezig bij de beslissing van dit punt:

de heer Mathias De Clercq, burgemeester-voorzitter
de heer Filip Watteeuw, schepenen; mevrouw Sofie Bracke, schepenen; mevrouw Elke Decruynaere, schepenen; mevrouw Astrid De Bruycker, schepenen; mevrouw Tine Heyse, schepenen; mevrouw Isabelle Heyndrickx, schepenen; mevrouw Annelies Storms, schepenen; de heer Bram Van Braeckvelt, schepenen; de heer Rudy Coddens, schepenen
mevrouw Mieke Hullebroeck, algemeen directeur; de heer Luc Kupers, adjunct-algemeendirecteur; de heer Danny Van Campenhout, adjunct-algemeendirecteur

Bevoegd: Filip Watteeuw

Betrokken: Mathias De Clercq

Juridisch kader

De volgende bepalingen zijn van toepassing inzake de bevoegdheid:

- De Nieuwe Gemeentewet 24 juni 1988, artikel 119;
- Het Decreet over het lokaal bestuur van 22 december 2017, artikel 41, 2°;
- Het Decreet van 16 mei 2008 betreffende de aanvullende reglementen op het wegverkeer en de plaatsing en bekostiging van verkeerstekens, artikel 4, § 1, 2de lid en artikel 5, § 1, 2de lid.
- Het gemeenteraadsbesluit van 14 december 2015, houdende de delegatie van de vaststellingsbevoegdheid inzake gemeentelijke aanvullende reglementen op het wegverkeer.

De beslissing wordt genomen op grond van:

- Wet betreffende de politie over het wegverkeer, gecoördineerd bij Koninklijk Besluit van 16 maart 1968;
- Decreet van 16 mei 2008 betreffende de aanvullende reglementen op het wegverkeer en de plaatsing en bekostiging van de verkeerstekens;
- Koninklijk Besluit van 1 december 1975 houdende algemeen reglement op de politie van het wegverkeer en van het gebruik van de openbare weg;
- Ministerieel Besluit van 11 oktober 1976 waarbij de minimumafmetingen en de bijzondere plaatsingsvoorwaarden van de verkeerstekens worden bepaald;
- Uitvoeringsbesluit van 23 januari 2009 betreffende de aanvullende reglementen op het wegverkeer en de plaatsing en bekostiging van de verkeerstekens;
- Omzendbrief MOB/2009/1 van 3 april 2009;

- Het reglement houdende de voorwaarden tot het toekennen van parkeerplaatsen voor personen met een handicap, goedgekeurd in de gemeenteraad van 25 april 2016.

Motivering

Bij dit besluit wordt een circulatiewijziging ingevoerd in de Linnenstraat. Na de tijdelijke inrichting van de fietsstraat en bijhorende verkeersfilter ter hoogte van de kruising met het Westerringspoor aan de blauwe brug werden via mail en via de bevraging die georganiseerd werd in functie van de fietsstraat Groendreef – G. Willemotlaan verschillende klachten van autogebruikers uit de wijk rond de Kempstraat ontvangen. Het verplicht uitrijden van de wijk via de fietsstraat werd alsodeloos tijdrovend ervaren. Analyse maakte inderdaad duidelijk dat zowat de helft van de wijk als gevolg van de bestaande circulatie aangewezen was op de Groendreef om de wijk te verlaten. Ondertussen bereikten ons ook berichten van bestuurders die de opgelegde circulatie niet meer volgden. Om enerzijds tegemoet te komen aan de ontstane onvrede en de bereikbaarheid van de wijk te verhogen en anderzijds met het oogpunt om de fietsstraat zoveel mogelijk te ontlasten van gemotoriseerd verkeer, worden daarom enkele circulatiewijzigingen doorgevoerd. De maatregelen behelzen:

1. In het gedeelte Linnenstraat (tussen de Manilastraat en de Textielstraat) wordt tweerichtingsverkeer ingevoerd.
2. De rijrichting in de Textielstraat wordt omgedraaid.
3. Het gedeelte Textielstraat tussen het doodlopende gedeelte Textielstraat en de Tijkstraat wordt omgevormd tot onderdeel van het beperkt éénrichtingsverkeer naar de Virginiastraat in functie van de slechte zichthoek ter hoogte van Textielstraat nr 13.

Op die manier ontstaat voor een aanzienlijk deel van de wijk een tweede uitrit via de Virginiastraat/Brugsesteenweg en moeten enkel de bewoners uit het gedeelte Kempstraat tussen de Linnenstraat en de Groendreef nog verplicht buitenrijden via de Groendreef.

Aanvullend wordt voor de gehele wijk het onderbord aangepast bij het beperkt éénrichtingsverkeer zodat bromfietzers A-klasse en speedpedelecs in tegenrichting toegelaten worden conform de beleidsvisie.

Bij collegebesluit van 4 maart 2021 wordt als nieuwe maatregel getroffen, nl. het voorzien van de nodige signalisatie voor het aankondigen van de fietsstraat, is noodzakelijk om een veilig verloop van het verkeer te verzekeren in de fietsstraat Groendreef- Gérard Willemotlaan. Hierbij werd ook de voorrangsregeling aangepast waarbij voorrang dient gegeven te worden aan de fietsstraat.

Bij collegebesluit van 5 september 2019 werden twee parkeerplaatsen voorbehouden voor elektrische voertuigen ingevoerd, ter hoogte van huisnummers 12-30, aan de andere kant van de weg.

Bij collegebesluit van 21 februari 2019 werd de bestaande toestand geregulariseerd.

De Linnenstraat maakt deel uit van de zone 30 buiten de R40 (Stadsring).

Bijgevoegde bijlage(n):

- Aanvullend Reglement Linnenstraat Dossier P-198280 deel van de beslissing (deel van de beslissing)
- Signalisatieplan Cluster Linnenstraat- Textielstraat Dossier P-198280 (deel van de beslissing)
- Historiek Cluster Linnenstraat- Textielstraat Dossier P-198280

Beslissing

Beslist het volgende:

Artikel 1:

Heft op het aanvullend reglement van de politie op het wegverkeer betreffende de gemeenteweg Linnenstraat, goedgekeurd in zitting van 17 januari 2019, van zodra het nieuwe reglement in werking treedt.

Artikel 2:

Keurt goed het bijgevoegd aanvullend reglement van de politie op het wegverkeer betreffende de gemeenteweg Linnenstraat.

Aanvullend reglement van de politie op het wegverkeer - gemeenteweg – Linnenstraat

Goedgekeurd in het College van Burgemeester en Schepenen van

Bekendgemaakt op

Geldig vanaf

Referentienummer

Reglement

Artikel 1. Op de Linnenstraat ter hoogte van het kruispunt met de Groendreef geldt:

de bestuurders moeten voorrang verlenen;

de plaats waar de bestuurders, zo nodig, moeten stoppen om voorrang te verlenen, wordt aangeduid.

Dit wordt gesignaleerd door:

- verkeersborden B1

- wegmarkeringen overeenkomstig art.76.2 van de wegcode

Artikel 2. Op de Linnenstraat van kruispunt met de Textielstraat tot kruispunt met de Groendreef in de richting van de Groendreef geldt:

op de Linnenstraat van kruispunt met de Textielstraat tot het kruispunt met de

Tijkstraat in de richting van Tijkstraat geldt:

verboden rijrichting voor iedere bestuurder;

de maatregel geldt niet voor fietsers en bestuurders van tweewielige bromfietsen klasse A en speed pedelecs

.

In de tegenovergestelde richting geldt:

toegelaten rijrichting op de openbare weg met eenrichtingsverkeer;

fietsers, bestuurders van tweewielige bromfietsen klasse A en speed pedelecs mogen in de twee richtingen rijden.

Dit wordt gesignaleerd door:

- verkeersborden C1

- de verkeersborden worden aangevuld met onderborden M12

- verkeersborden F19

- de verkeersborden worden aangevuld met onderborden M18

Artikel 3. Op de Linnenstraat ter hoogte van huisnummers 12-30, aan de andere kant van de weg, voor twee parkeerplaatsen, geldt:

het parkeren is toegelaten;
het parkeren is voorbehouden voor volgende categorie van voertuigen: elektrische voertuigen.

Dit wordt gesignaleerd door:

- verkeersborden E9a
- de verkeersborden worden aangevuld met onderborden Type VIId

Artikel 4. Op de Linnenstraat ter hoogte van de overkant van huisnummers 12-30;
op de Linnenstraat ter hoogte van de garagebox naast huisnummer 27;
op de Linnenstraat ter hoogte van huisnummer 41 geldt:

het parkeren is toegelaten;
het parkeren is voorbehouden voor de voertuigen die gebruikt worden door personen met een handicap.

Dit wordt gesignaleerd door:


- verkeersborden E9a
- de verkeersborden worden aangevuld met onderborden Type VIId

Artikel 5. Op de Linnenstraat ter hoogte van huisnummers 12-30;
op de Linnenstraat ter hoogte van huisnummer 45 geldt:
de bestuurders moeten het verkeersplateau dubbel voorzichtig en met matige snelheid naderen, zodat zij erover rijden met een snelheid die niet meer bedraagt dan 30 km per uur.




Dit wordt gesignaleerd door:


- een plateau

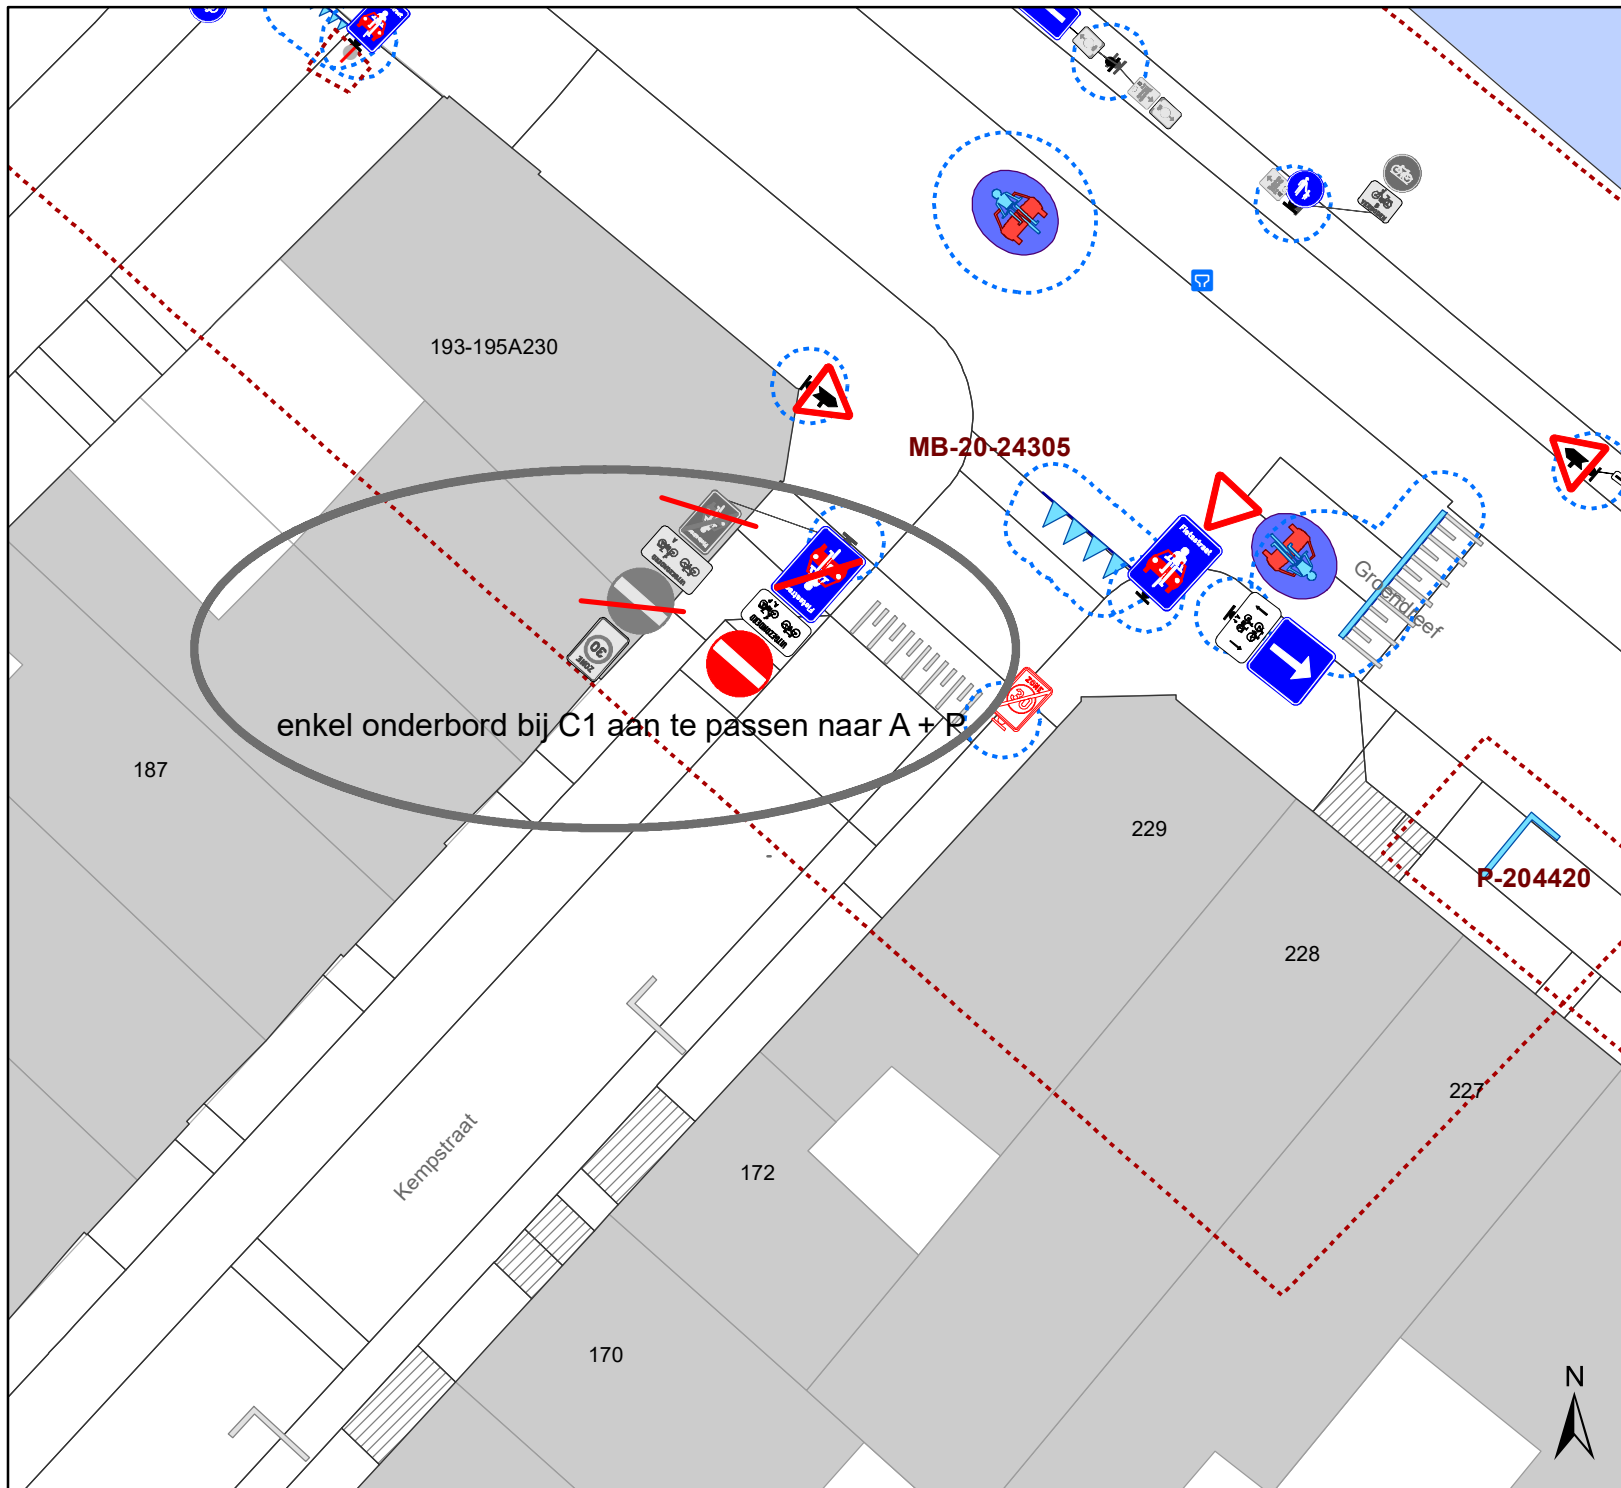(einde reglement)






Legende

-  Bestaande verkeersborden
-  Geplande verkeersborden
-  Te verwijderen verkeersborden

-  Bestaande wegmarkeringen

Overige

-  **MB-XX**: Ander gepland dossier (in voorbereiding bij MOBBED)
-  Ander gepland dossier (ter uitvoering bij DWBW)

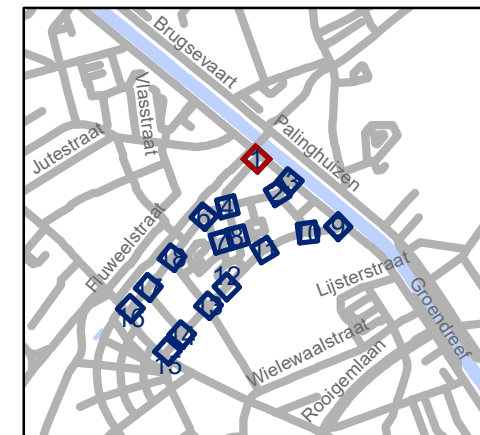


gent: Mobiliteitsbedrijf stad Gent
Verkeerstechnische taken




Linnenstraat cluster circulatiwijziging


P-198280

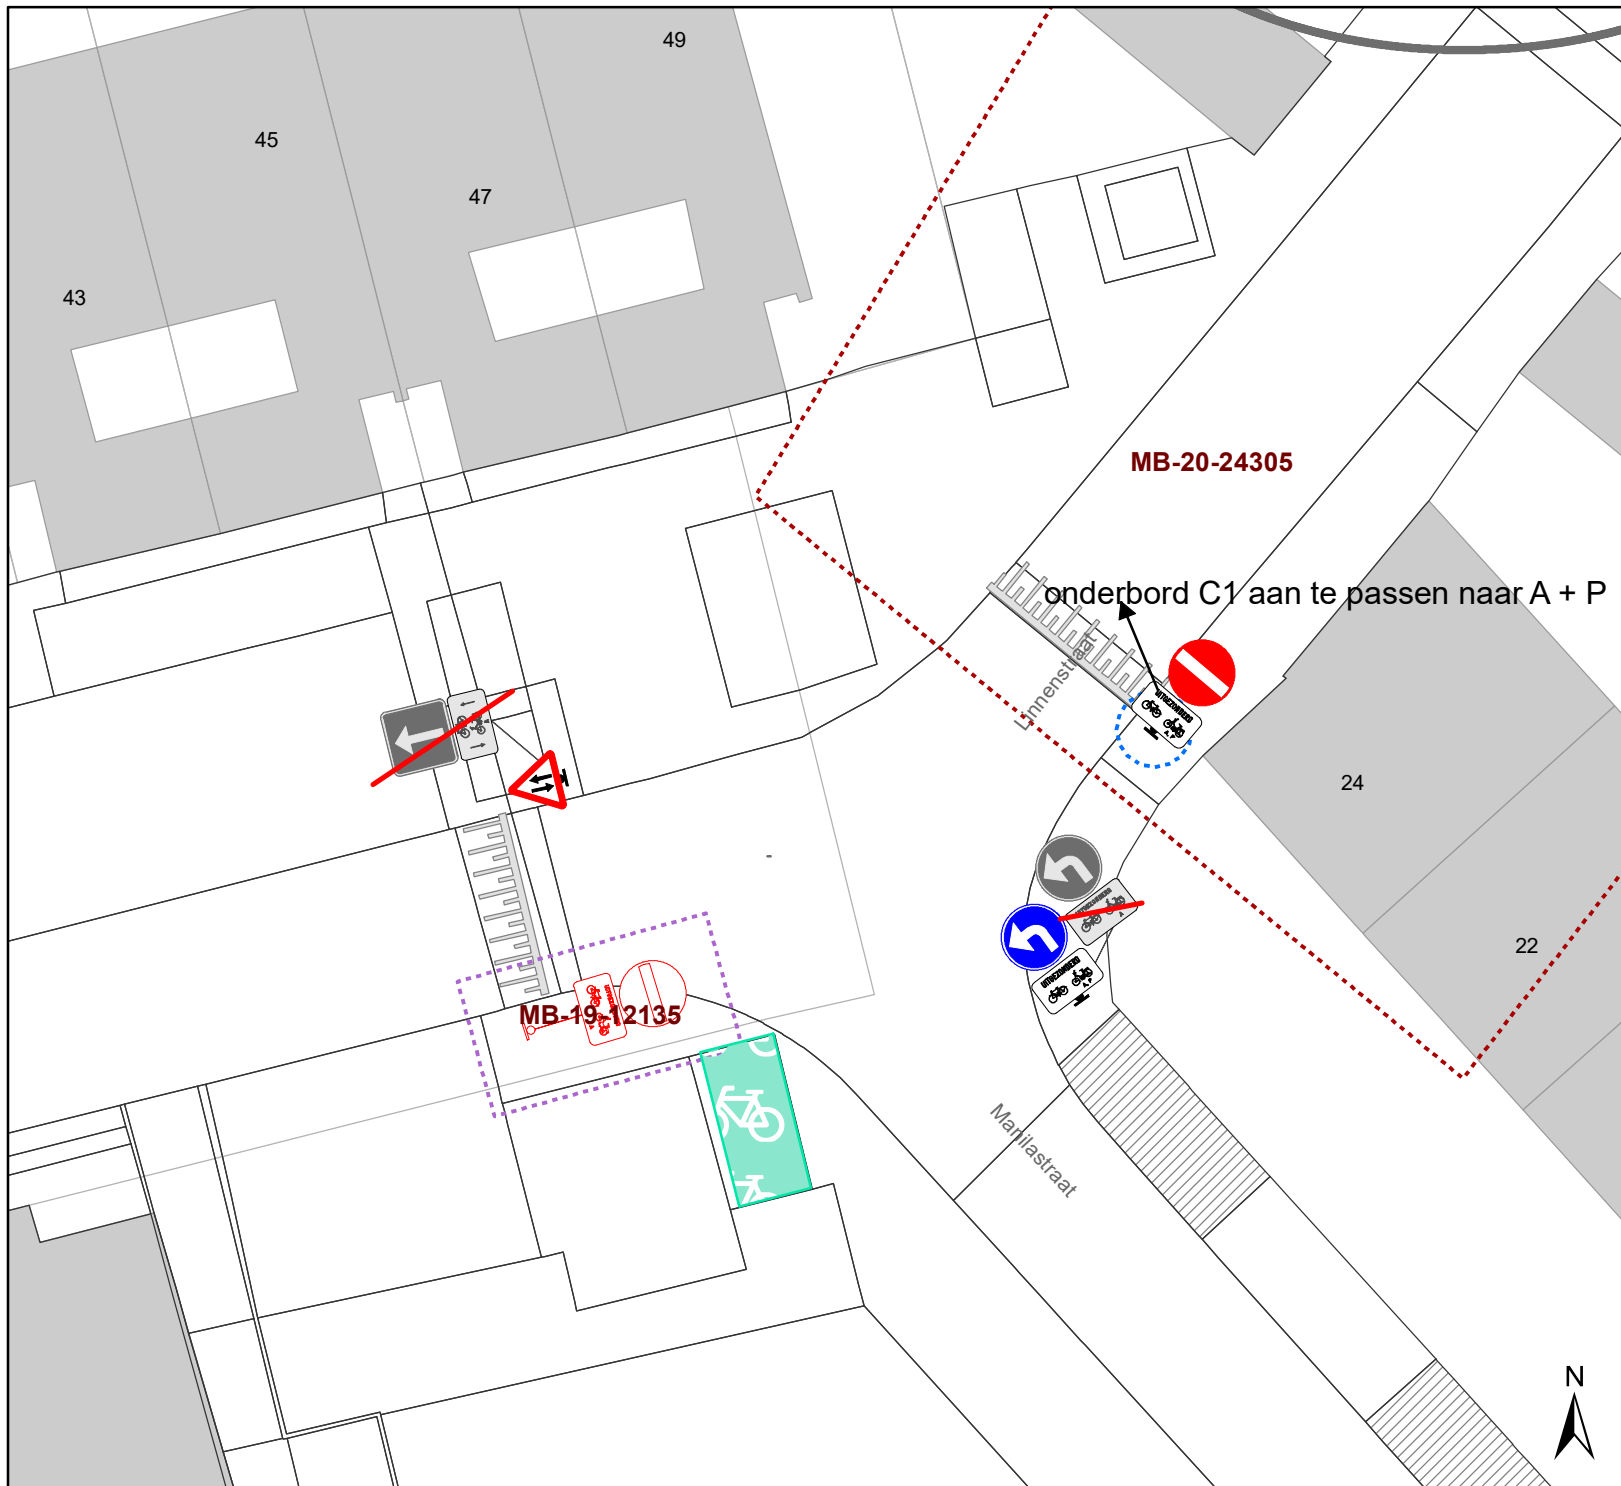DATUM	SCHAAL	PLAN	P FORMAAT
7/04/2021	1/200	1/17	A4






Legende

-  Bestaande verkeersborden
-  Geplande verkeersborden
-  Te verwijderen verkeersborden

-  Bestaande wegmarkeringen

Overige

-  **MB-XX**: Ander gepland dossier (in voorbereiding bij MOBBED)
-  Ander gepland dossier (ter uitvoering bij DWBW)

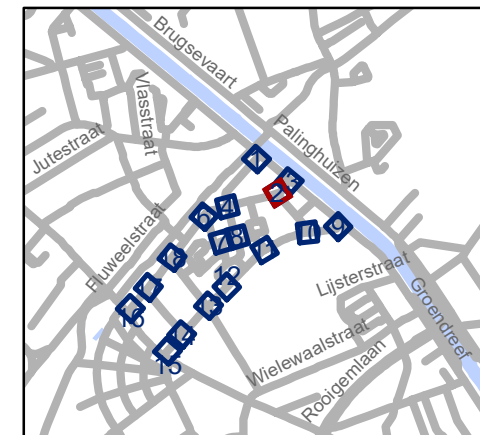


gent: Mobiliteitsbedrijf stad Gent
Verkeerstechnische taken




Linnenstraat cluster circulatiwijziging


P-198280

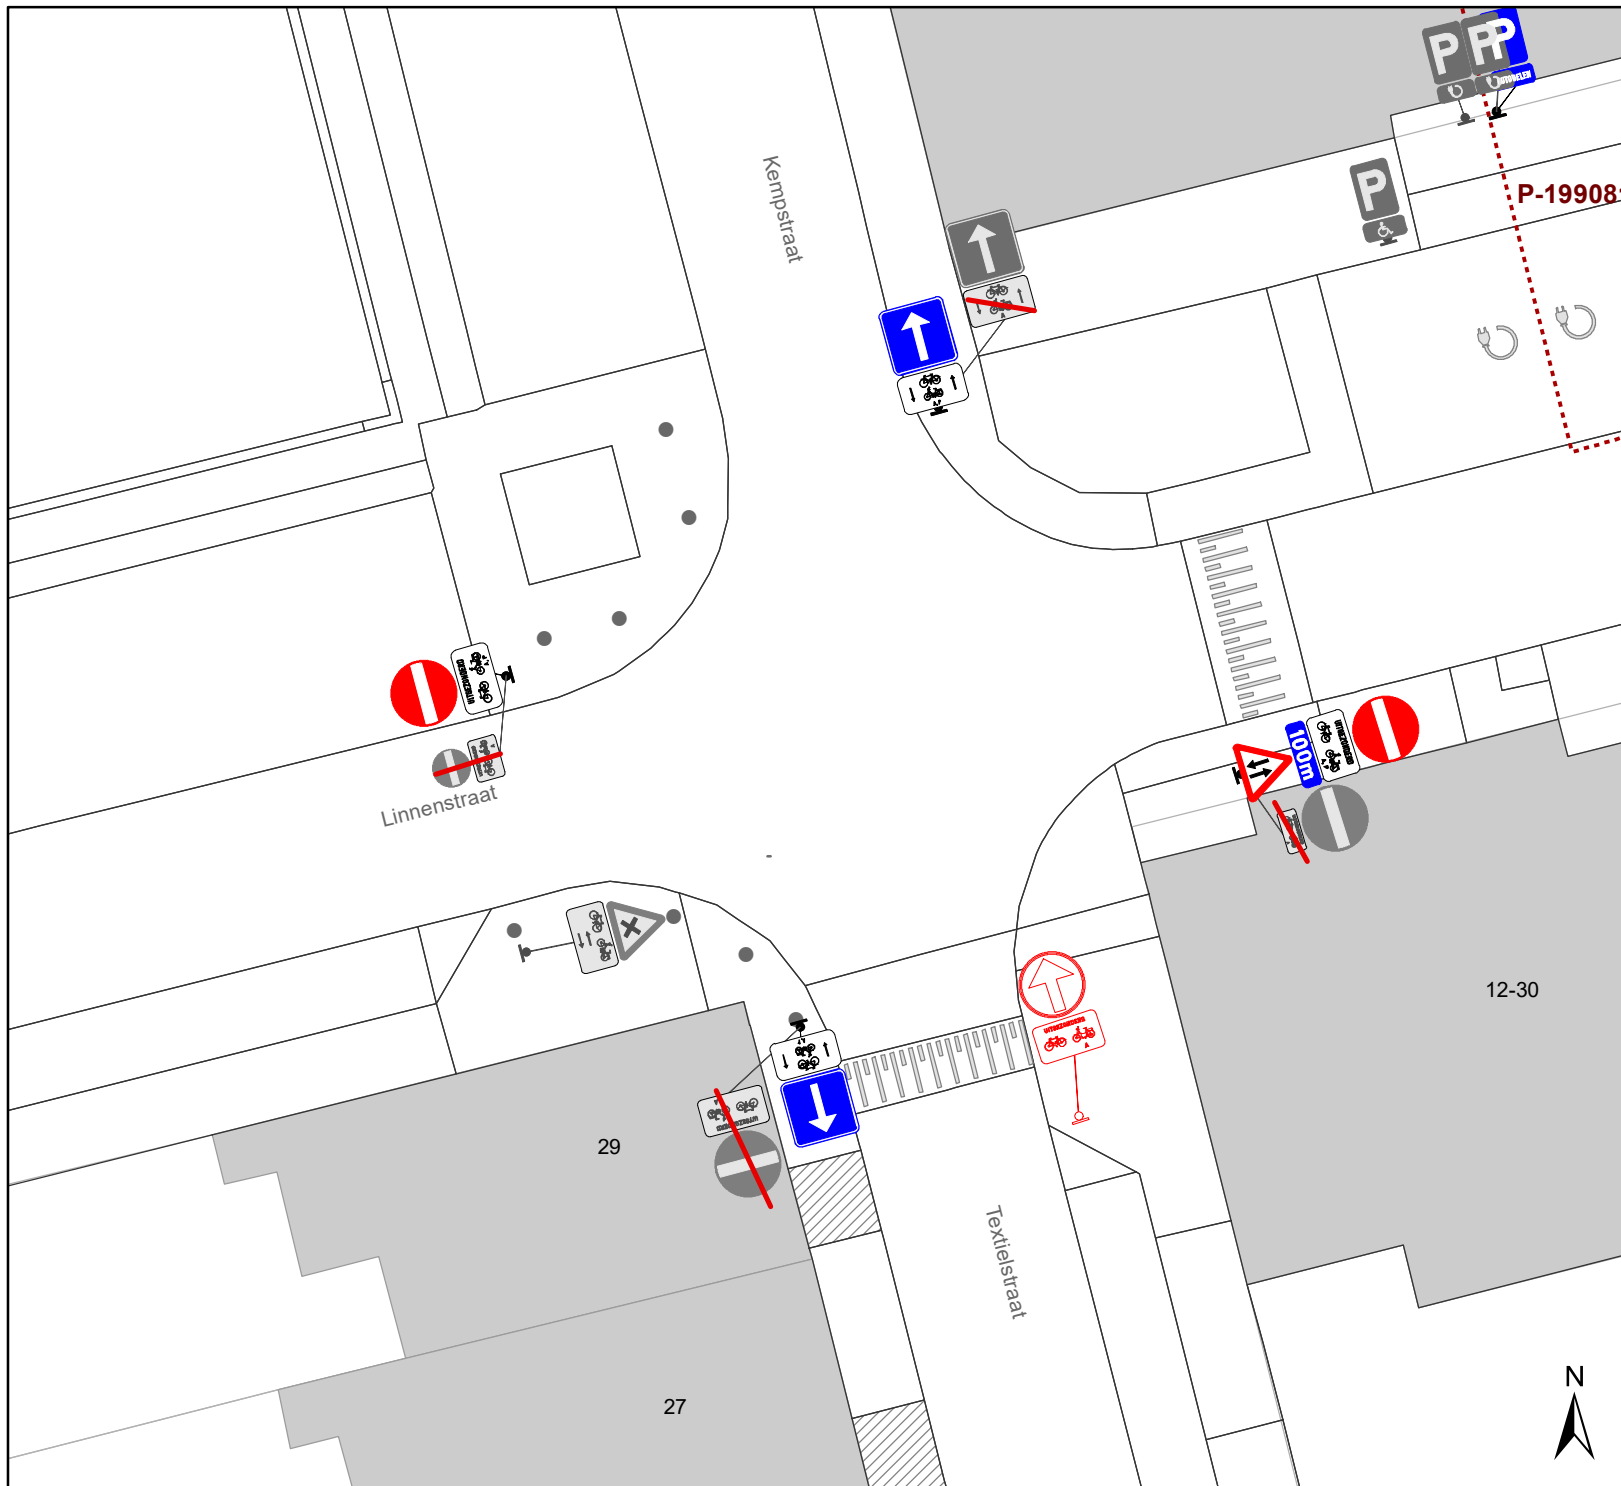DATUM	SCHAAL	PLAN	P FORMAAT
7/04/2021	1/200	2/17	A4






Legende

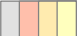-  Bestaande verkeersborden
-  Geplande verkeersborden
-  Te verwijderen verkeersborden

-  Bestaande wegmarkeringen

Overige

-  Ander gepland dossier (in voorbereiding bij MOBBED)
-  Ander gepland dossier (ter uitvoering bij DWBW)

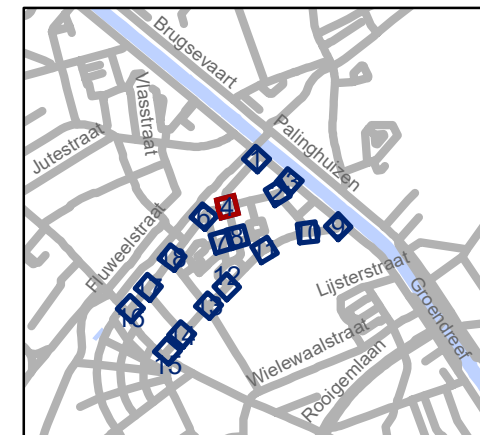


gent: Mobiliteitsbedrijf stad Gent
Verkeerstechnische taken

Linnenstraat cluster circulatiwijziging

P-198280

DATUM	SCHAAL	PLAN	P FORMAAT
7/04/2021	1/200	4/17	A4

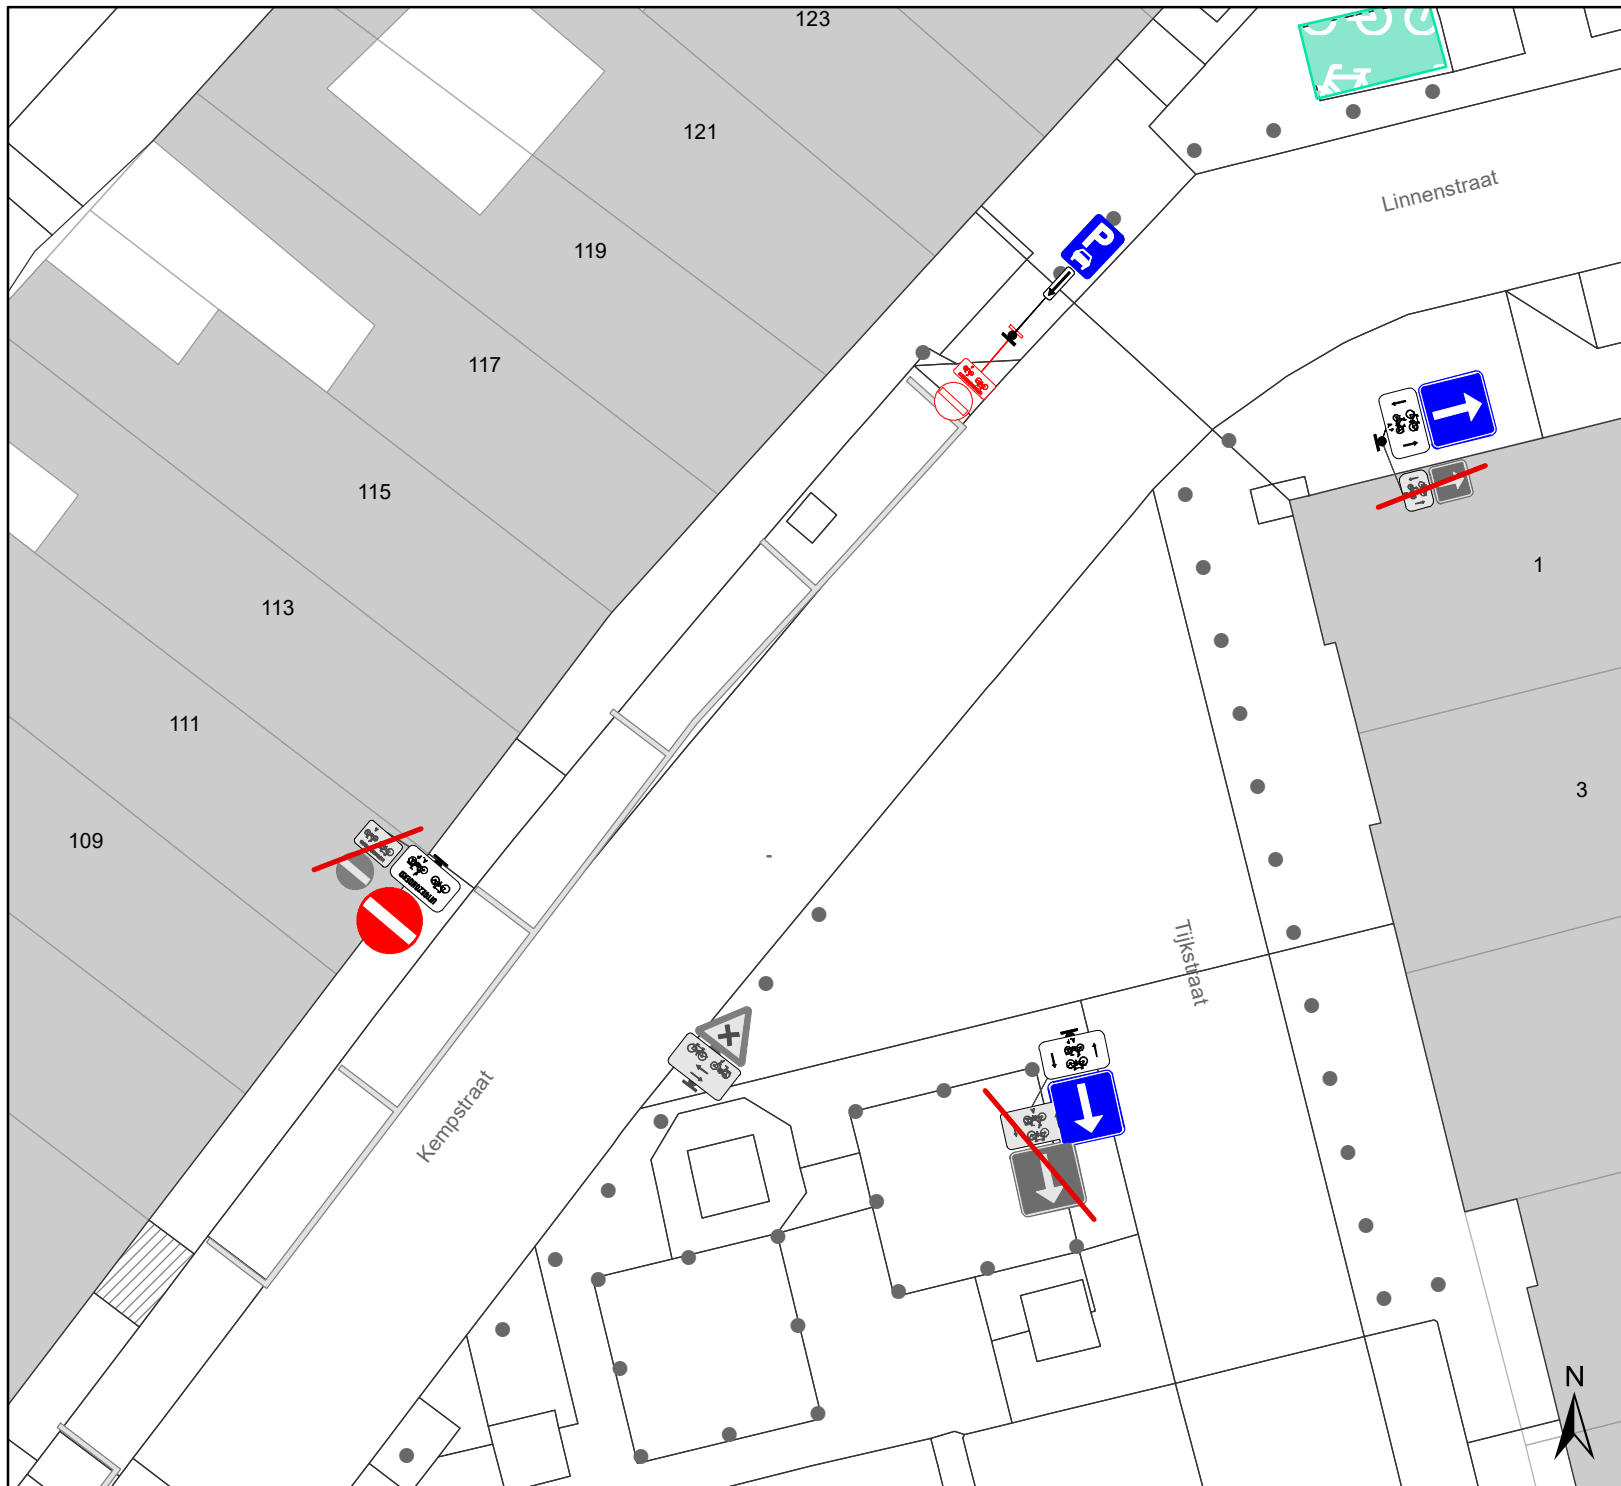


Legende

- Bestaande verkeersborden
- Geplande verkeersborden
- Te verwijderen verkeersborden

- Bestaande wegmarkeringen

Overige

- Ander gepland dossier (in voorbereiding bij MOBVED)
- Ander gepland dossier (ter uitvoering bij DWBW)

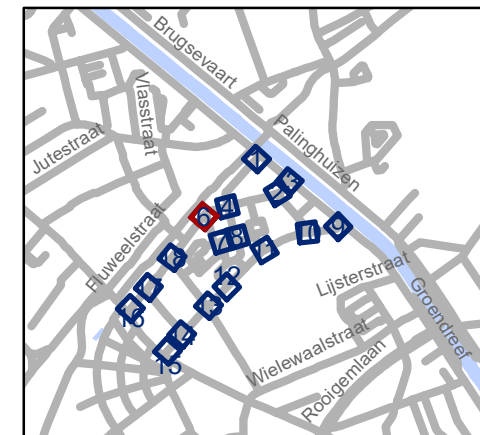

gent: Mobiliteitsbedrijf stad Gent
Verkeerstechnische taken




Linnenstraat cluster circulatiwijziging


P-198280

DATUM	SCHAAL	PLAN	P FORMAAT
7/04/2021	1/200	5/17	A4






Legende

-  Bestaande verkeersborden
-  Geplande verkeersborden
-  Te verwijderen verkeersborden

-  Bestaande wegmarkeringen

Overige

-  Ander gepland dossier (in voorbereiding bij MOBBD)
-  Ander gepland dossier (ter uitvoering bij DWBW)

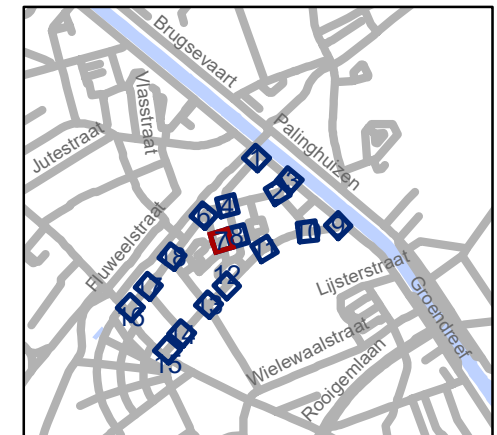


gent: Mobiliteitsbedrijf stad Gent
Verkeerstechnische taken




Linnenstraat cluster circulatiewijziging


P-198280

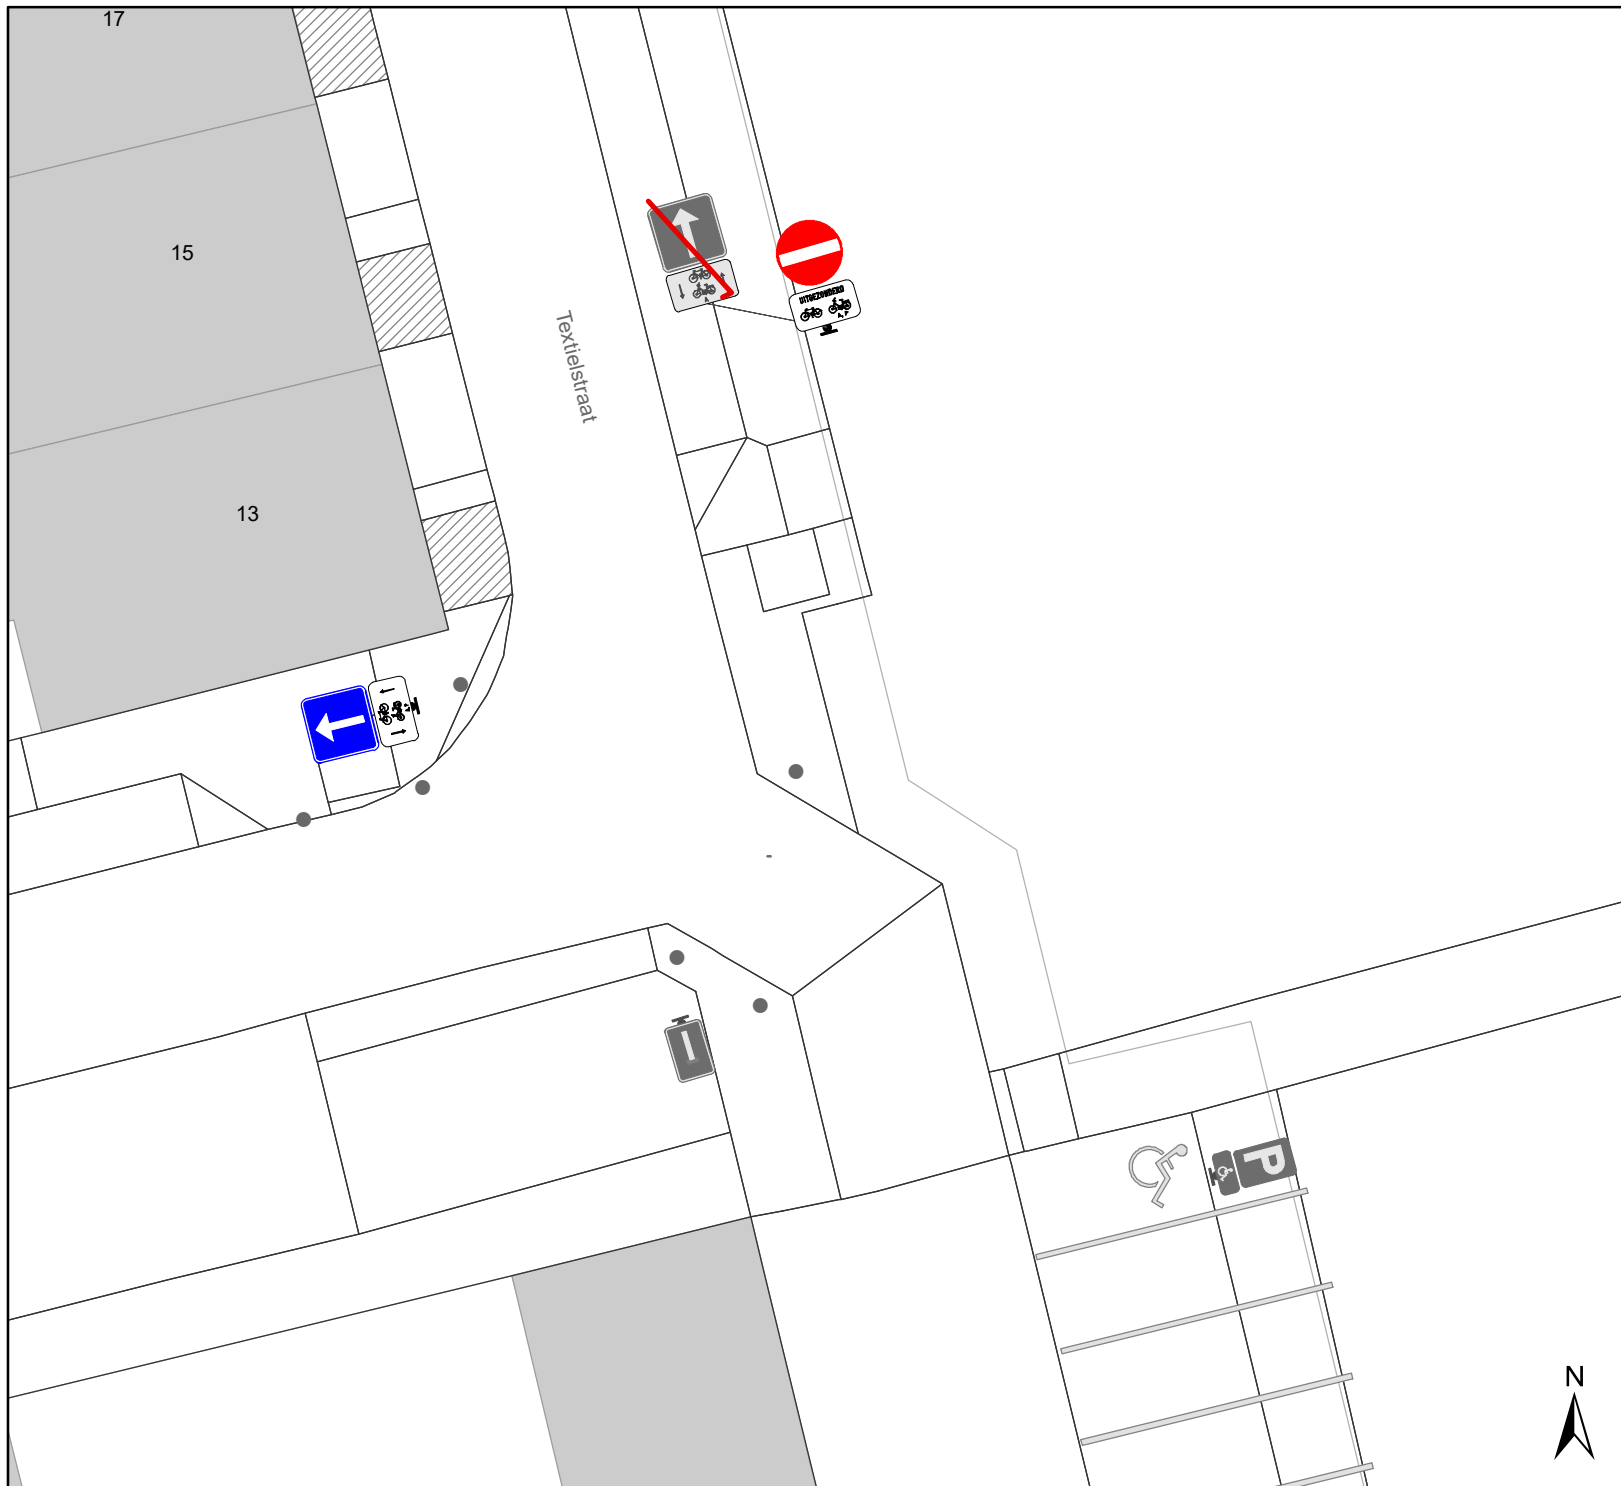DATUM	SCHAAL	PLAN	P FORMAAT
7/04/2021	1/200	6/17	A4






Legende

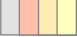-  Bestaande verkeersborden
-  Geplande verkeersborden
-  Te verwijderen verkeersborden

-  Bestaande wegmarkeringen

Overige

-  Ander gepland dossier (in voorbereiding bij MOBBED)
-  Ander gepland dossier (ter uitvoering bij DWBW)

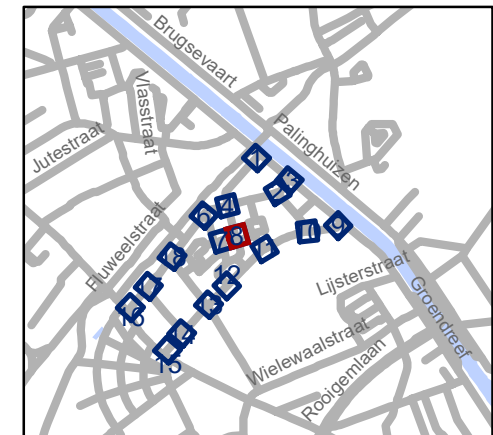


gent: Mobiliteitsbedrijf stad Gent
Verkeerstechnische taken




Linnenstraat cluster circulatiwijziging


P-198280

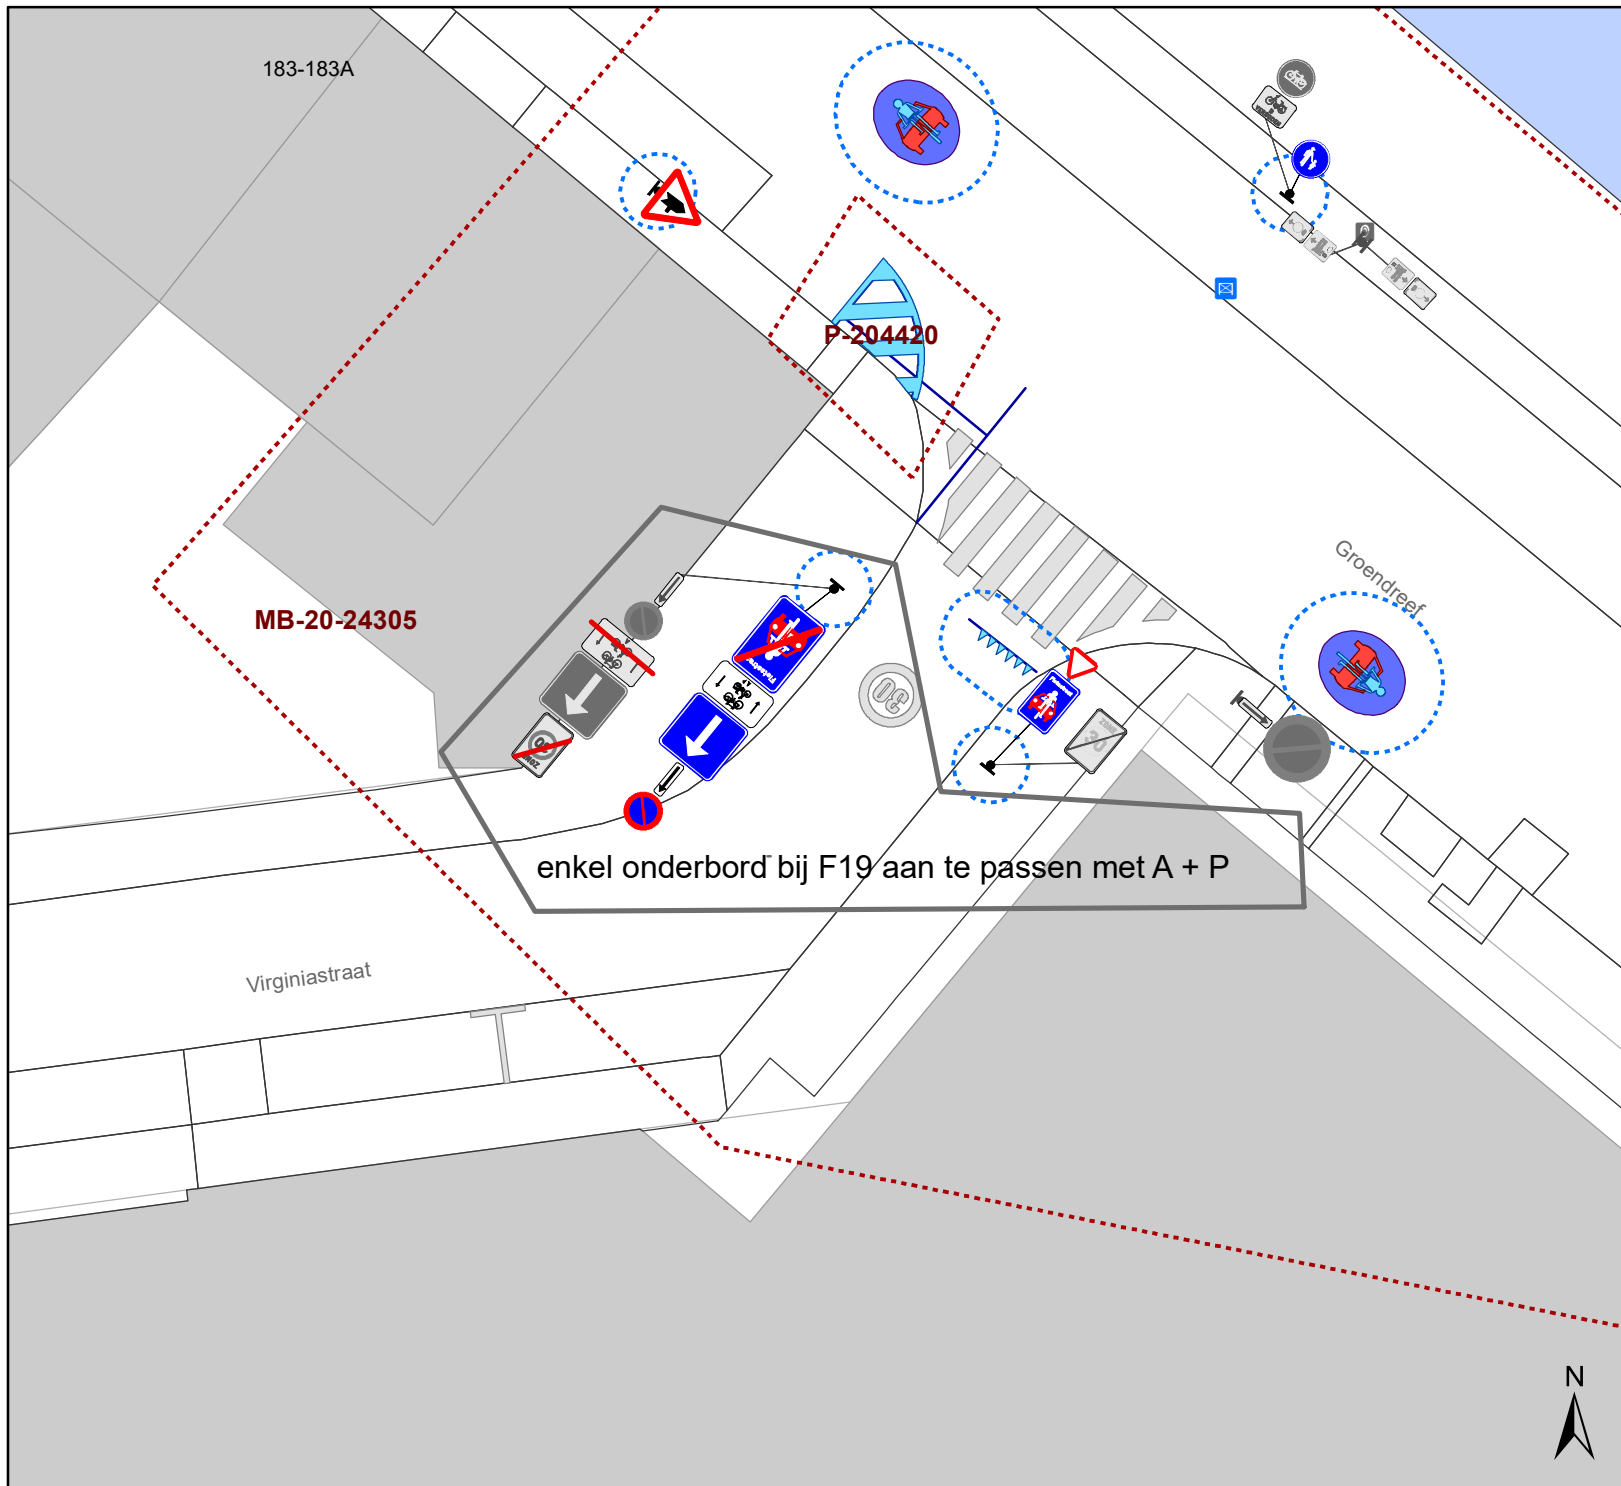DATUM	SCHAAL	PLAN	P FORMAAT
7/04/2021	1/200	7/17	A4






Legende

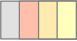-  Bestaande verkeersborden
-  Geplande verkeersborden
-  Te verwijderen verkeersborden

-  Bestaande wegmarkeringen

Overige

-  **MB-XX**: Ander gepland dossier (in voorbereiding bij MOBBED)
-  Ander gepland dossier (ter uitvoering bij DWBW)

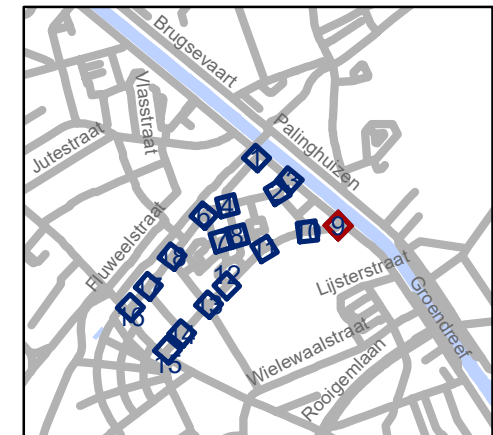


gent: Mobiliteitsbedrijf stad Gent
Verkeerstechnische taken




Linnenstraat cluster circulatiwijziging


P-198280

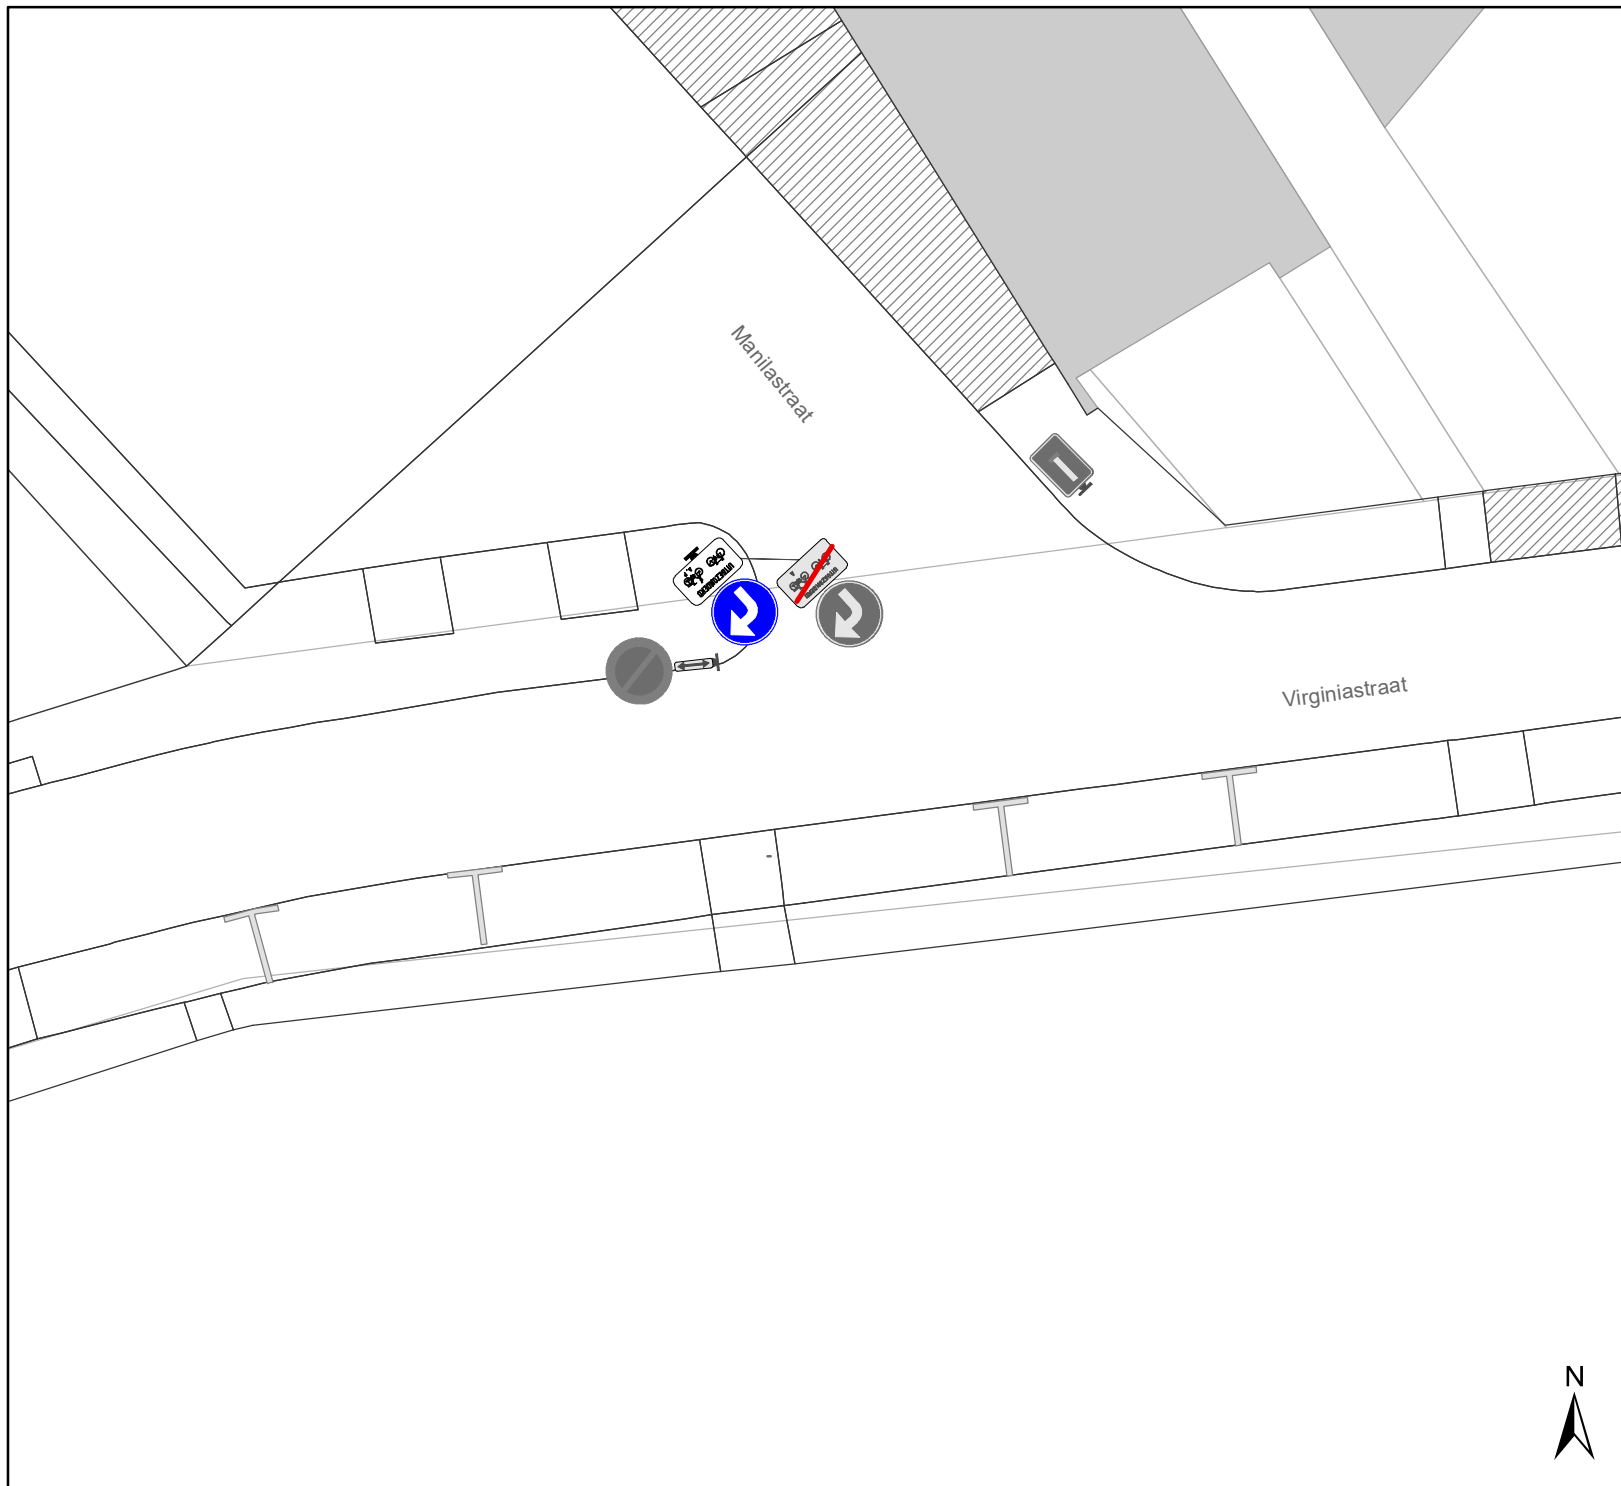DATUM	SCHAAL	PLAN	P FORMAAT
7/04/2021	1/200	8/17	A4






Legende

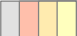-  Bestaande verkeersborden
-  Geplande verkeersborden
-  Te verwijderen verkeersborden

-  Bestaande wegmarkeringen

Overige

-  Ander gepland dossier (in voorbereiding bij MOBBD)
-  Ander gepland dossier (ter uitvoering bij DWBW)

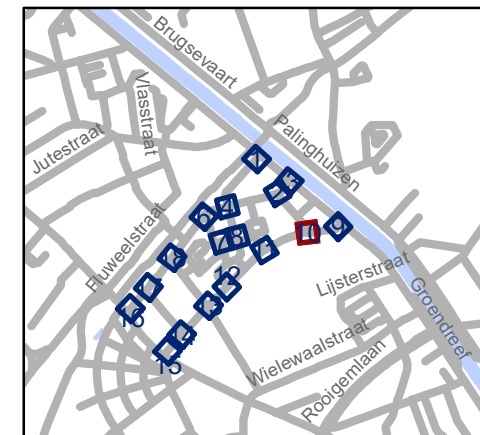


gent: Mobiliteitsbedrijf stad Gent
Verkeerstechnische taken

Linnenstraat cluster circulatiwijziging

P-198280

DATUM	SCHAAL	PLAN	P FORMAAT
7/04/2021	1/200	9/17	A4



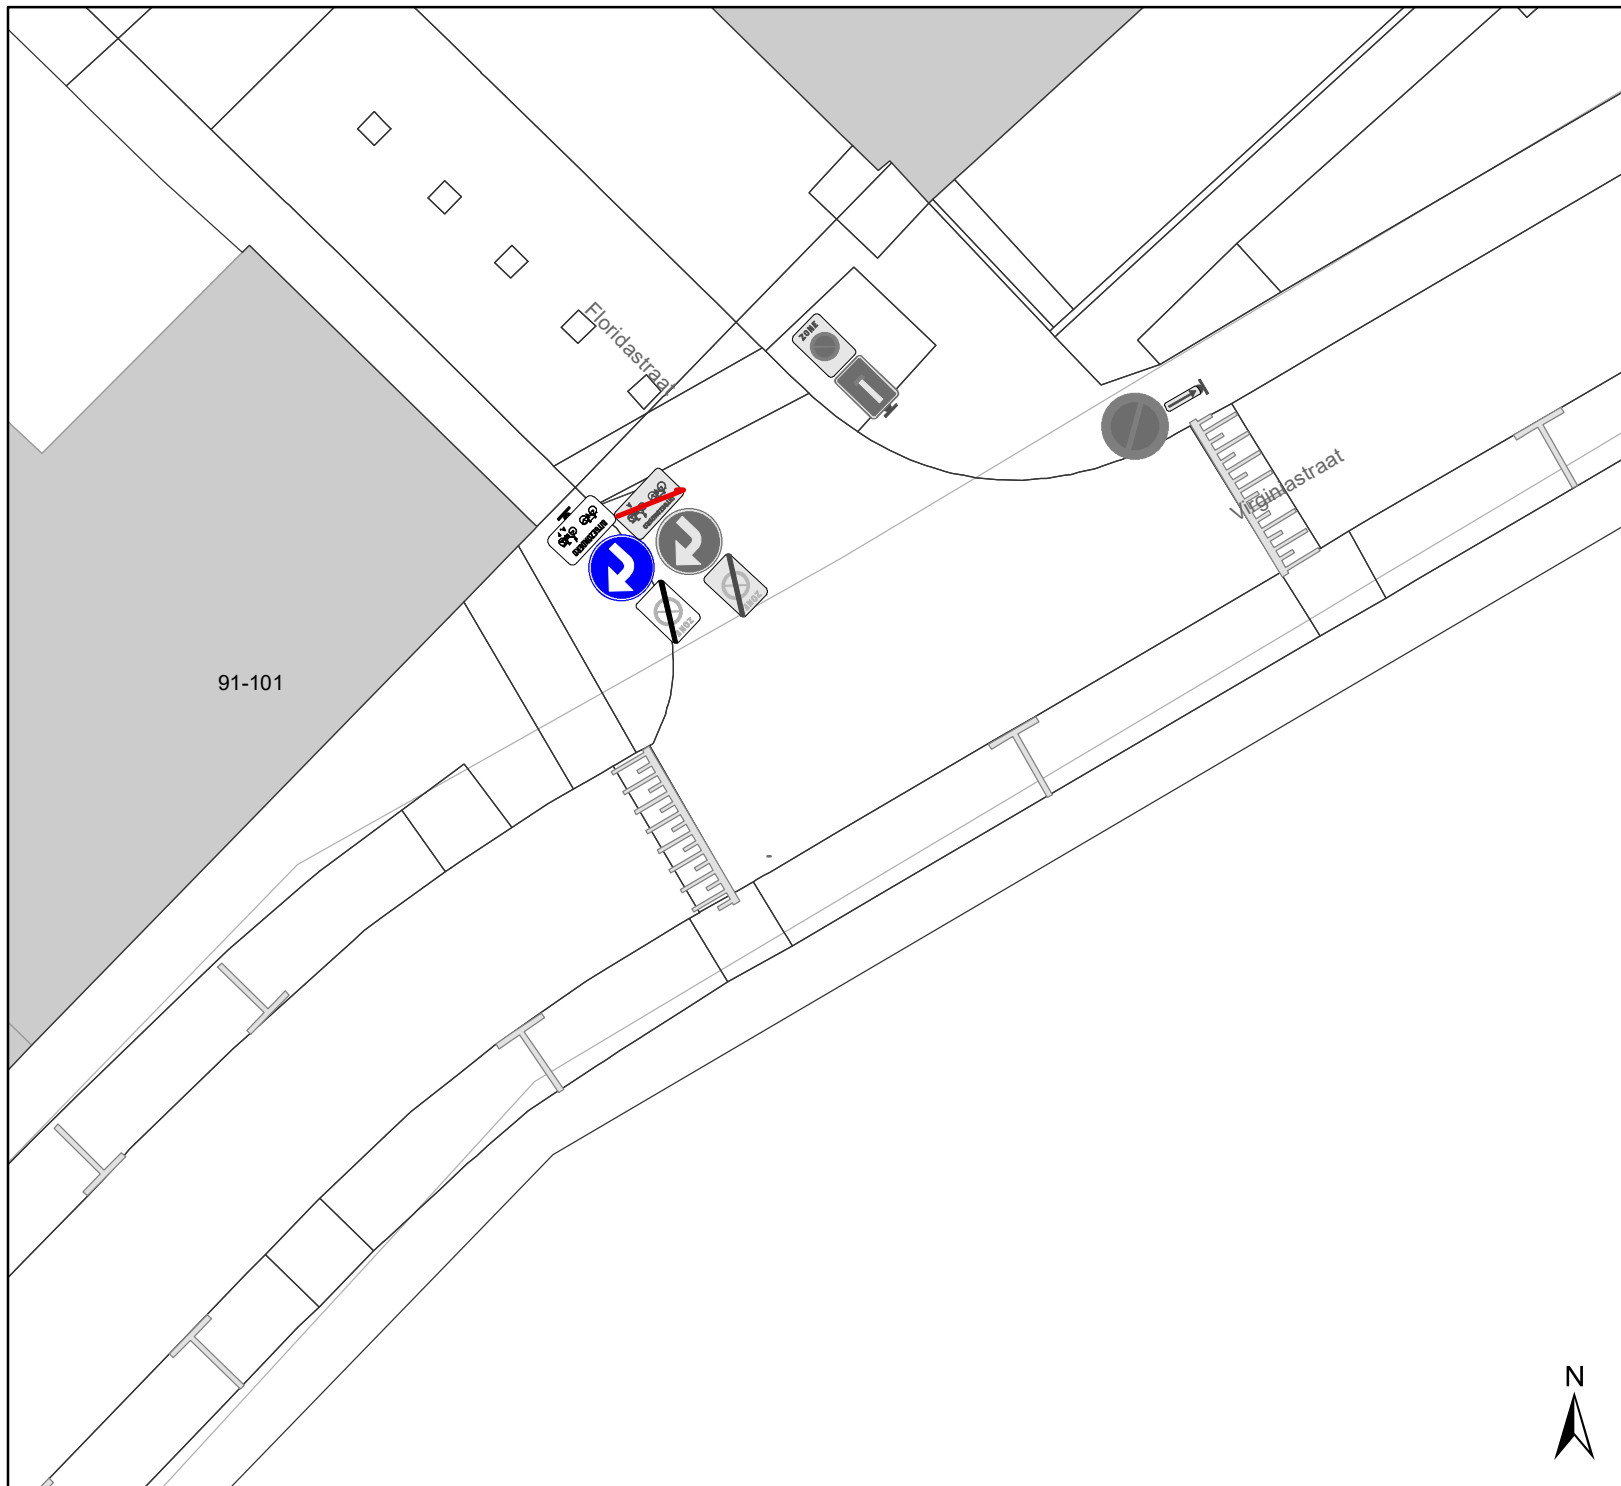


Legende

- Bestaande verkeersborden
- Geplande verkeersborden
- Te verwijderen verkeersborden

- Bestaande wegmarkeringen

Overige

- Ander gepland dossier (in voorbereiding bij MOBBD)
- Ander gepland dossier (ter uitvoering bij DWBW)

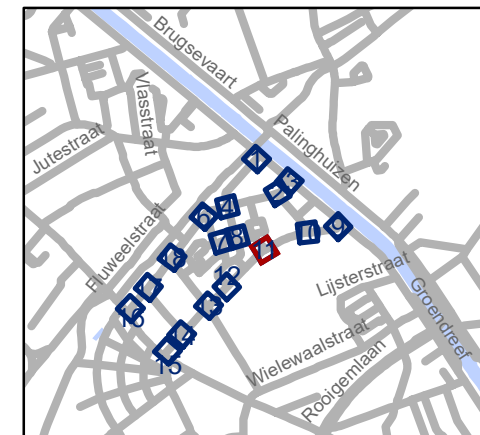


gent: Mobiliteitsbedrijf stad Gent
Verkeerstechnische taken

Linnenstraat cluster circulatiewijziging




P-198280


DATUM	SCHAAL	PLAN	P FORMAAT
7/04/2021	1/200	10/17	A4

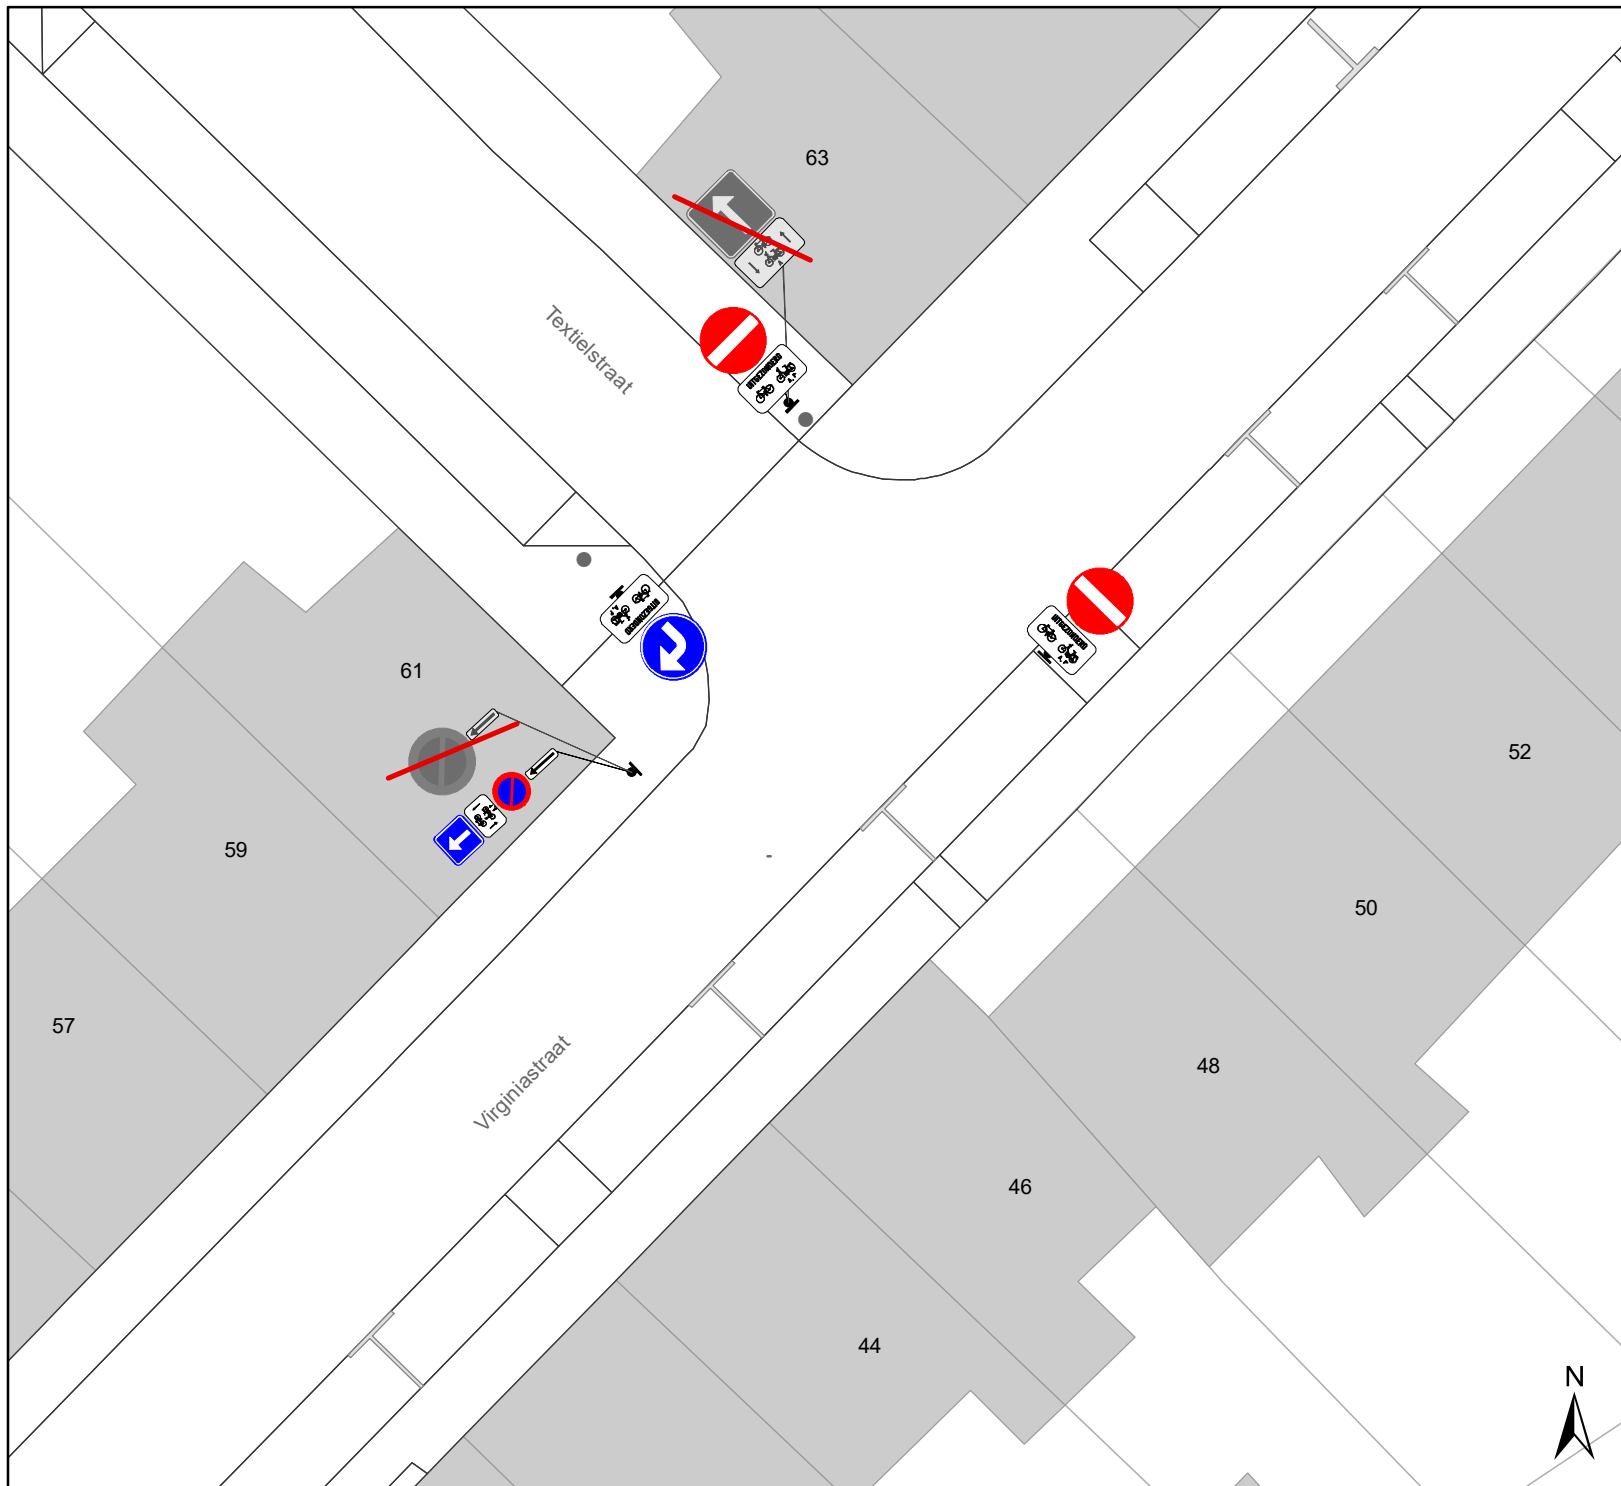






Legende

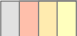-  Bestaande verkeersborden
-  Geplande verkeersborden
-  Te verwijderen verkeersborden

-  Bestaande wegmarkeringen

Overige

-  Ander gepland dossier (in voorbereiding bij MOBVED)
-  Ander gepland dossier (ter uitvoering bij DWBW)

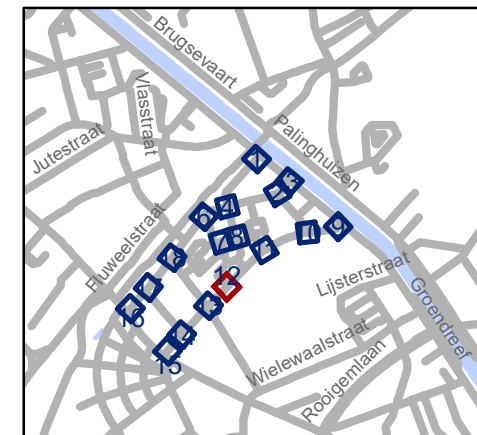


gent: Mobiliteitsbedrijf stad Gent
Verkeerstechnische taken

Linnenstraat cluster circulatiwijziging




P-198280


DATUM	SCHAAL	PLAN	P FORMAAT
7/04/2021	1/200	11/17	A4

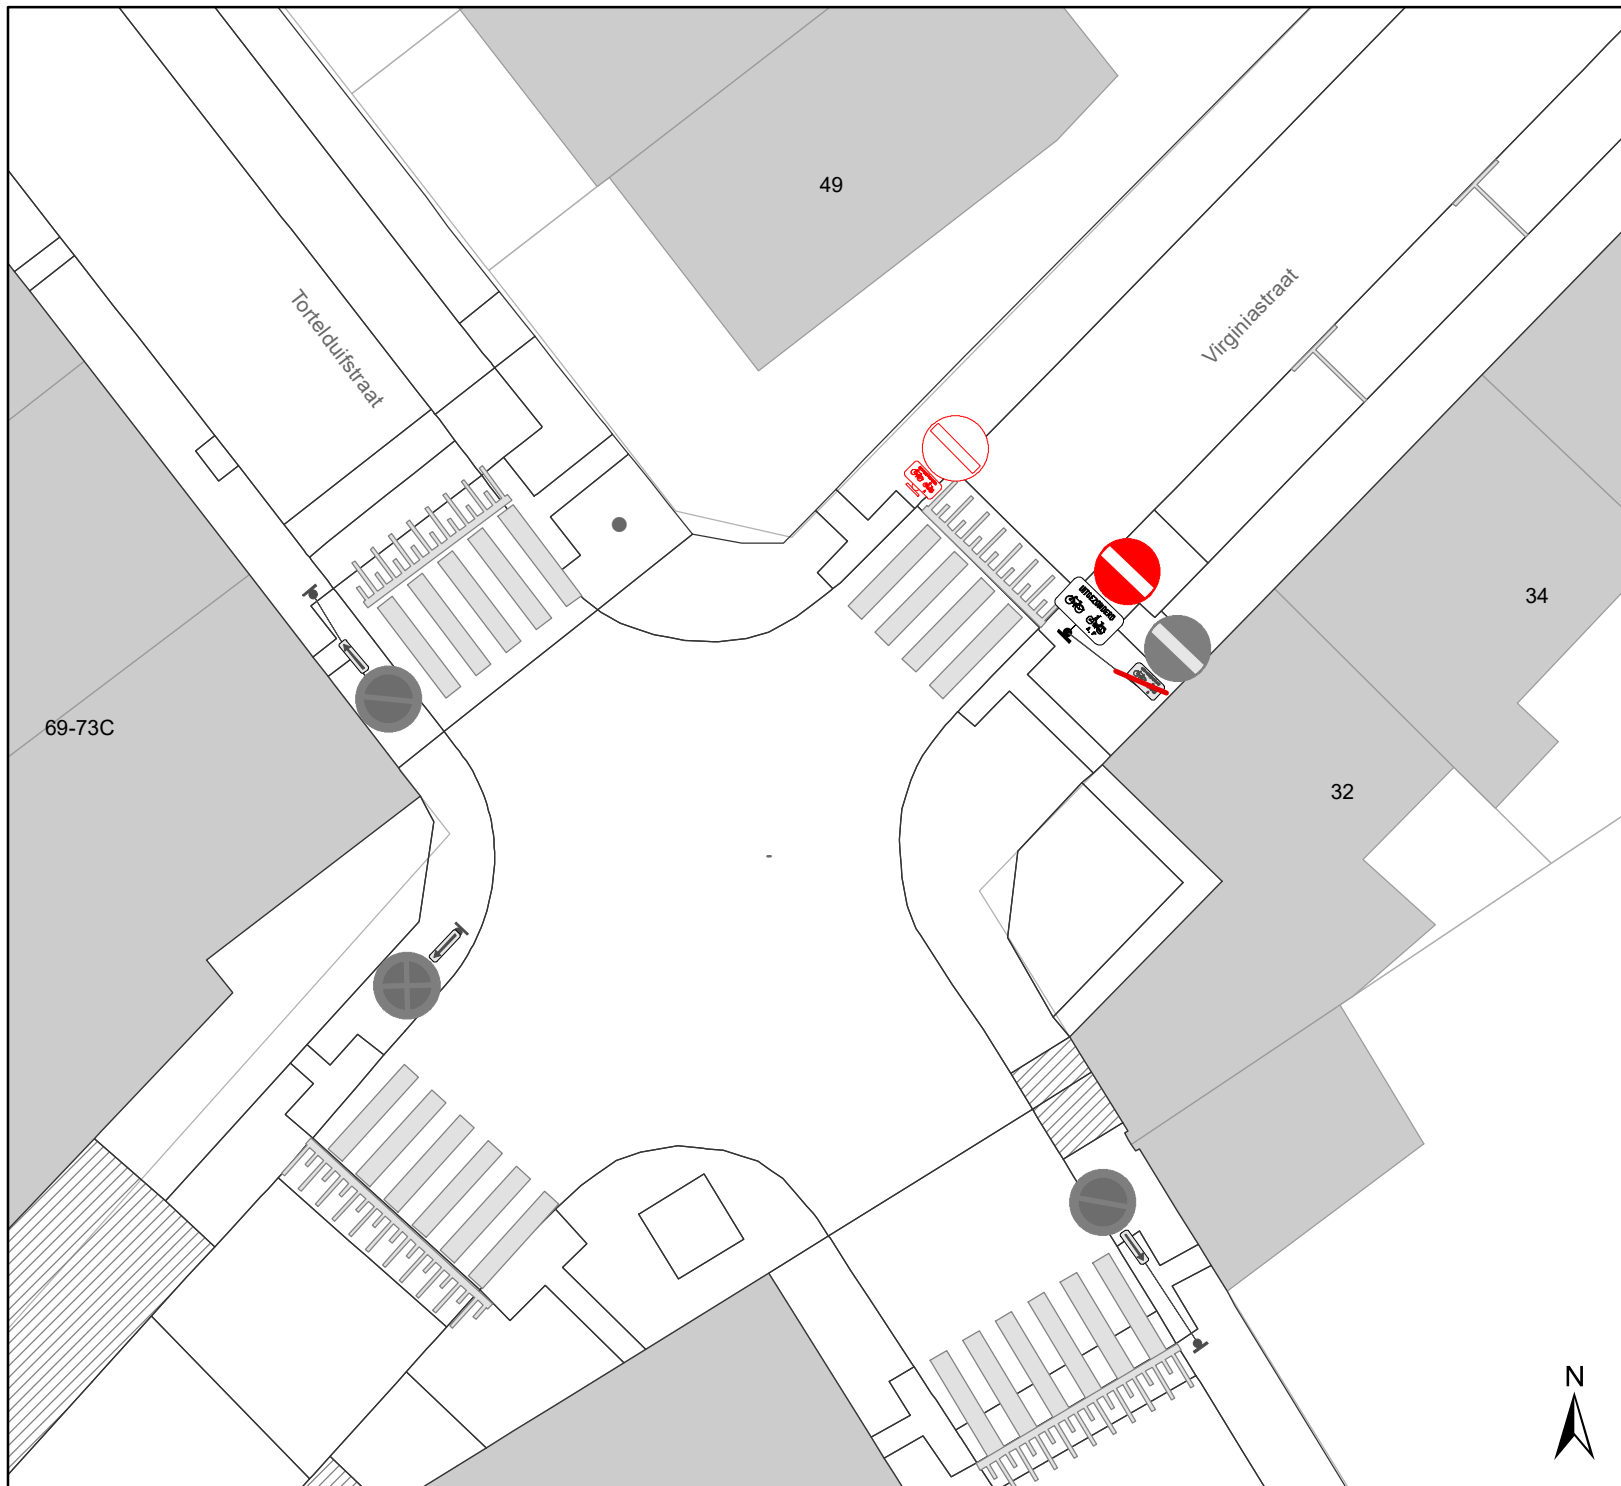






Legende

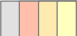-  Bestaande verkeersborden
-  Geplande verkeersborden
-  Te verwijderen verkeersborden

 Bestaande wegmarkeringen

Overige

-  Ander gepland dossier (in voorbereiding bij MOBBED)
-  Ander gepland dossier (ter uitvoering bij DWBW)

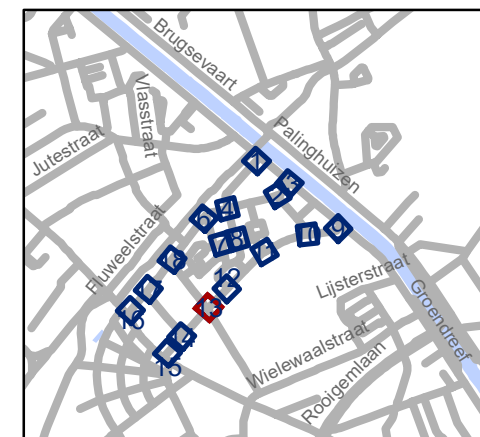


gent: Mobiliteitsbedrijf stad Gent
Verkeerstechnische taken

Linnenstraat cluster circulatiwijziging




P-198280


DATUM	SCHAAL	PLAN	P FORMAAT
7/04/2021	1/200	12/17	A4

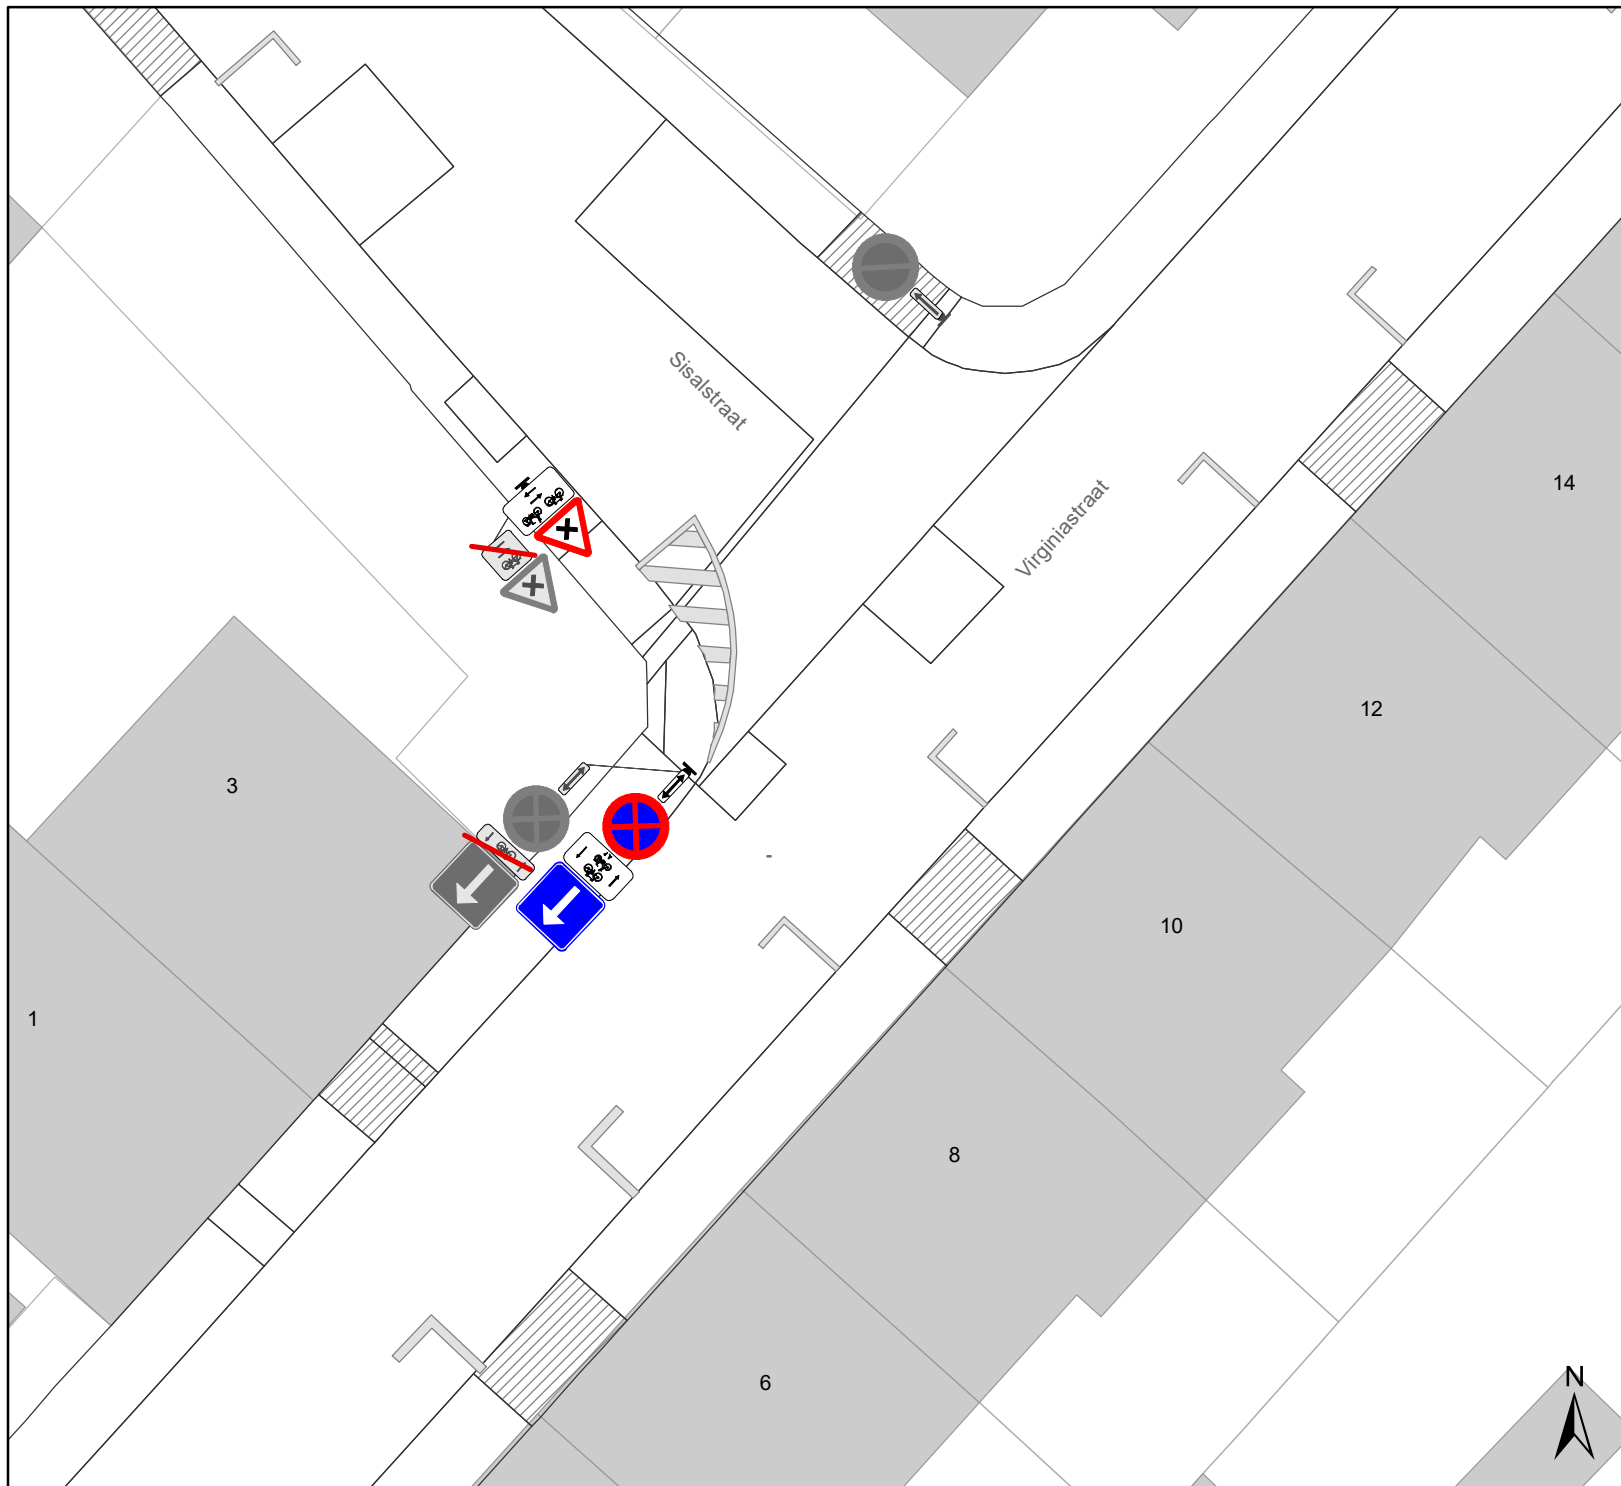






Legende

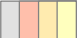-  Bestaande verkeersborden
-  Geplande verkeersborden
-  Te verwijderen verkeersborden

-  Bestaande wegmarkeringen

Overige

-  Ander gepland dossier (in voorbereiding bij MOBBED)
-  Ander gepland dossier (ter uitvoering bij DWBW)

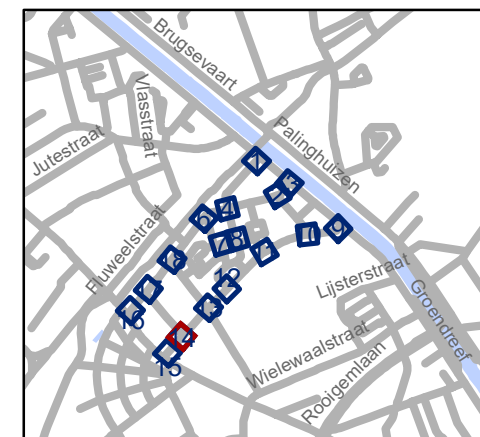


gent: Mobiliteitsbedrijf stad Gent
Verkeerstechnische taken

Linnenstraat cluster circulatiwijziging

P-198280

DATUM	SCHAAL	PLAN	P FORMAAT
7/04/2021	1/200	13/17	A4



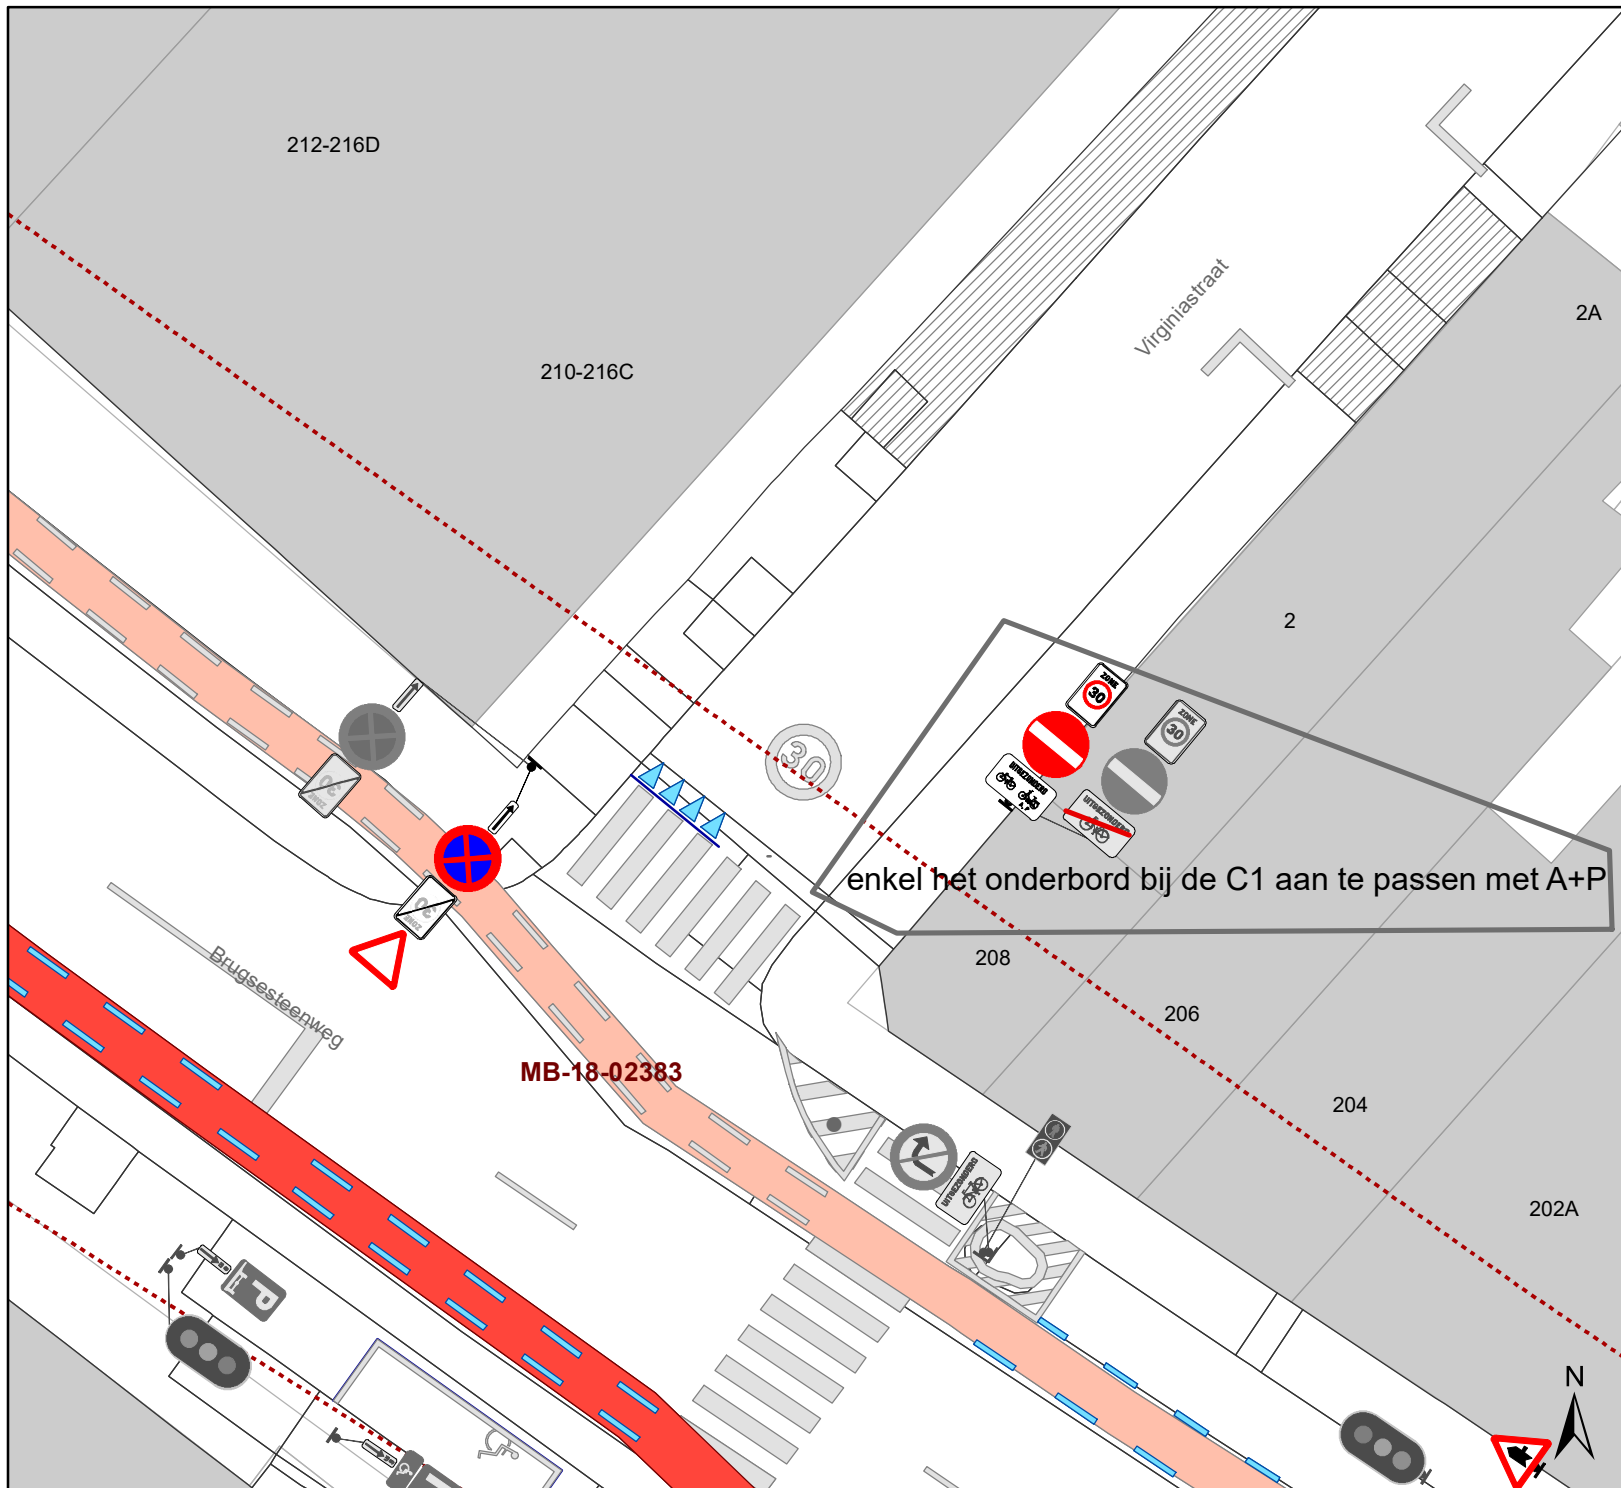


Legende

- Bestaande verkeersborden
- Geplande verkeersborden
- Te verwijderen verkeersborden

- Bestaande wegmarkeringen

Overige

- Ander gepland dossier (in voorbereiding bij MOBBD)
- Ander gepland dossier (ter uitvoering bij DWBW)

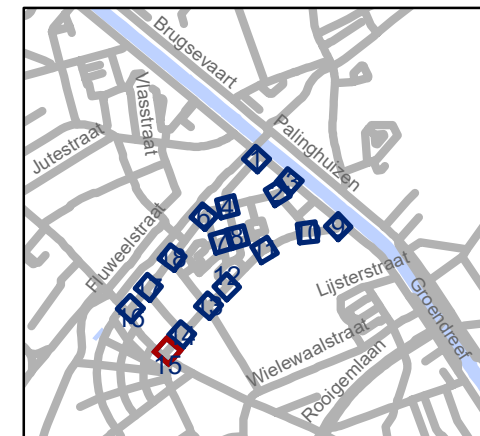


gent: Mobiliteitsbedrijf stad Gent
Verkeerstechnische taken




Linnenstraat cluster circulatiwijziging


P-198280

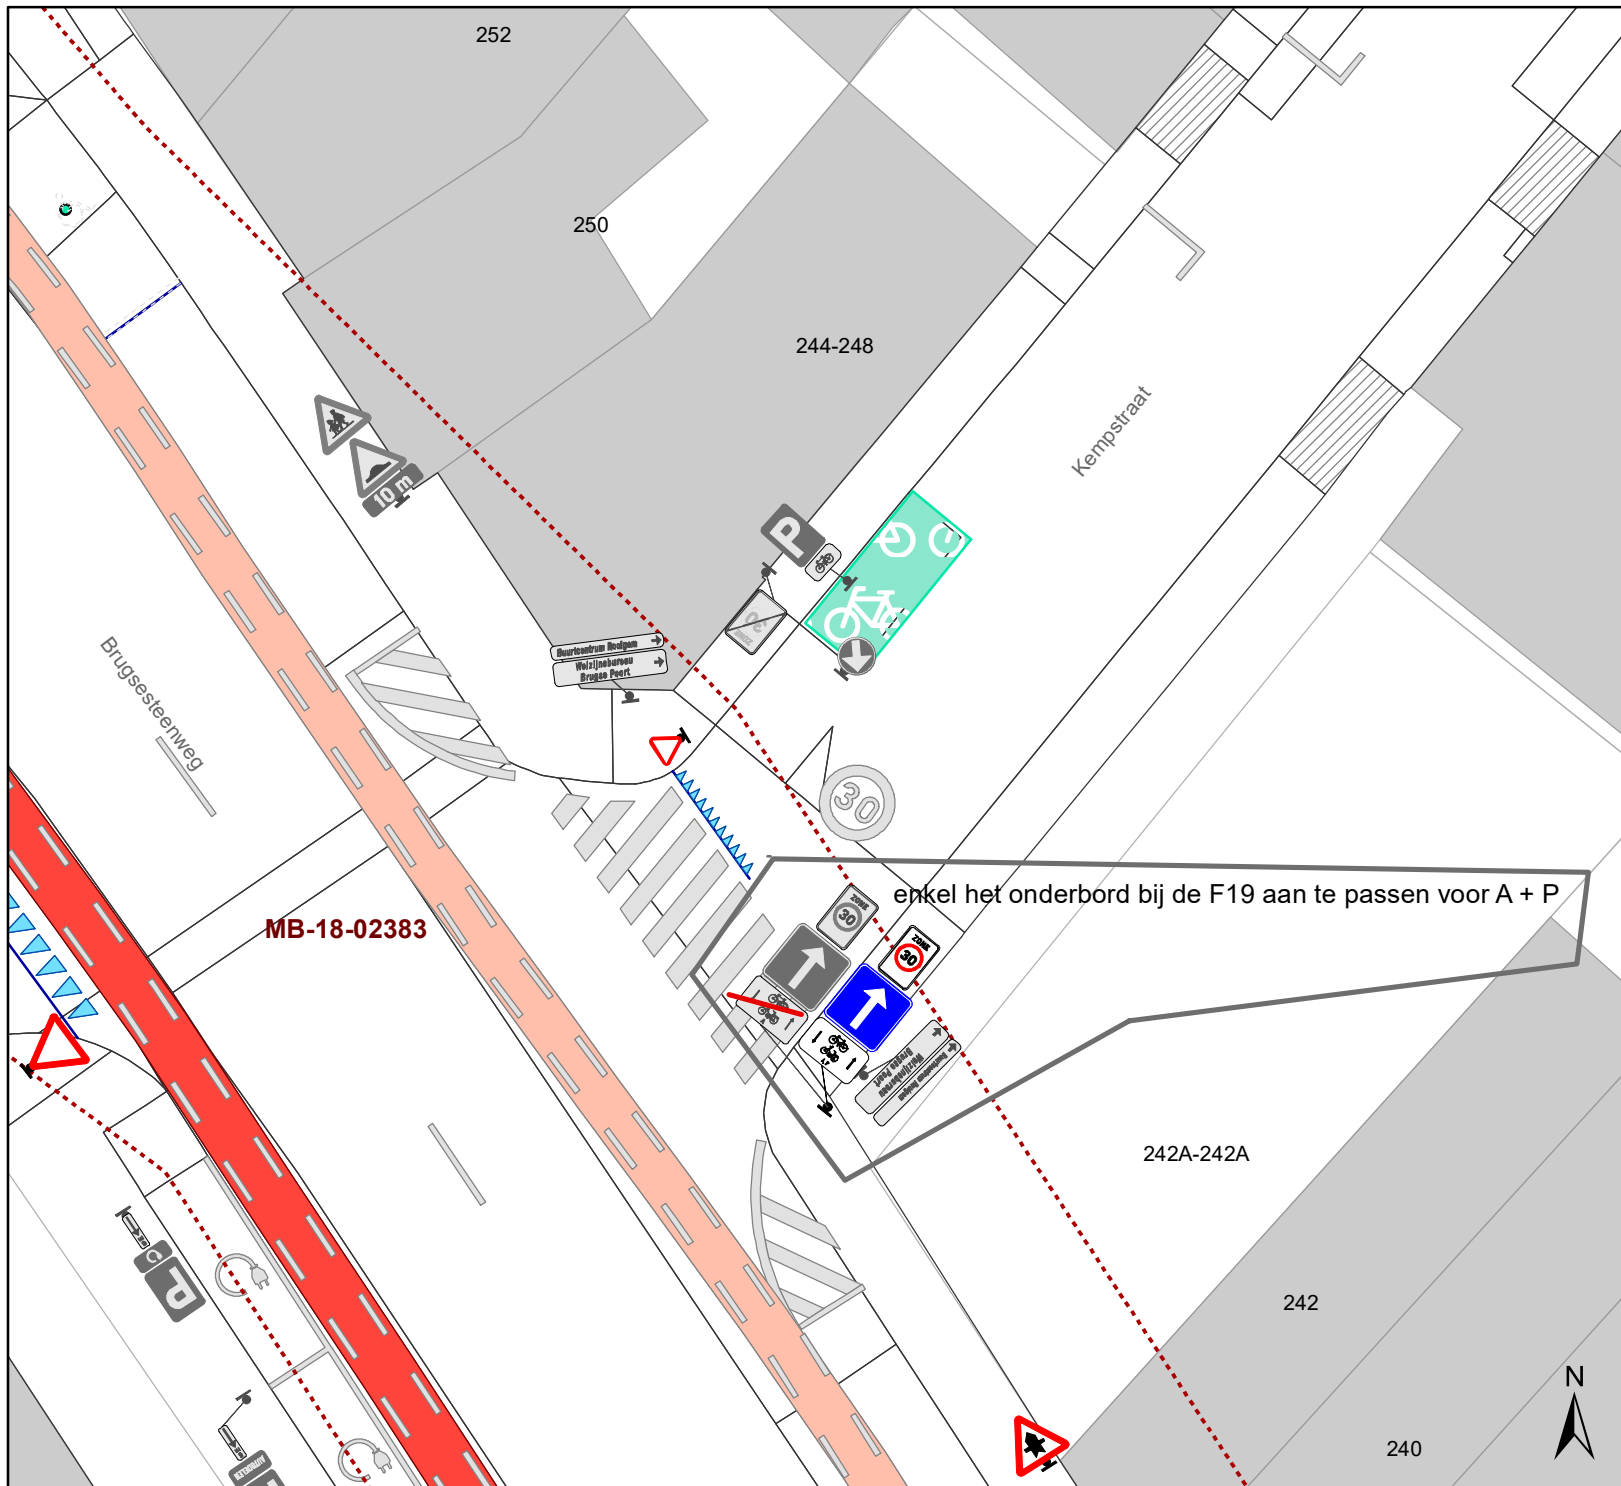DATUM	SCHAAL	PLAN	P FORMAAT
7/04/2021	1/200	14/17	A4






Legende

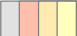-  Bestaande verkeersborden
-  Geplande verkeersborden
-  Te verwijderen verkeersborden

 Bestaande wegmarkeringen

Overige

-  Ander gepland dossier (in voorbereiding bij MOBBED)
-  Ander gepland dossier (ter uitvoering bij DWBW)

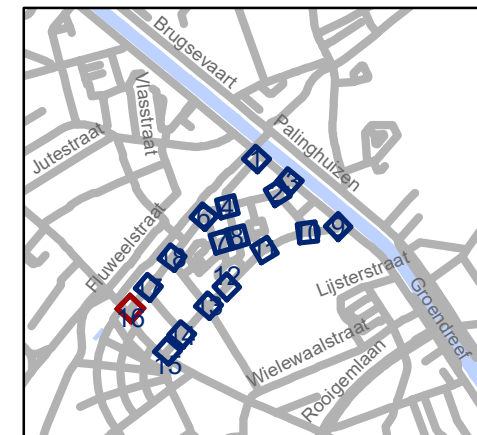


gent: Mobiliteitsbedrijf stad Gent
Verkeerstechnische taken




Linnenstraat cluster circulatiwijziging


P-198280

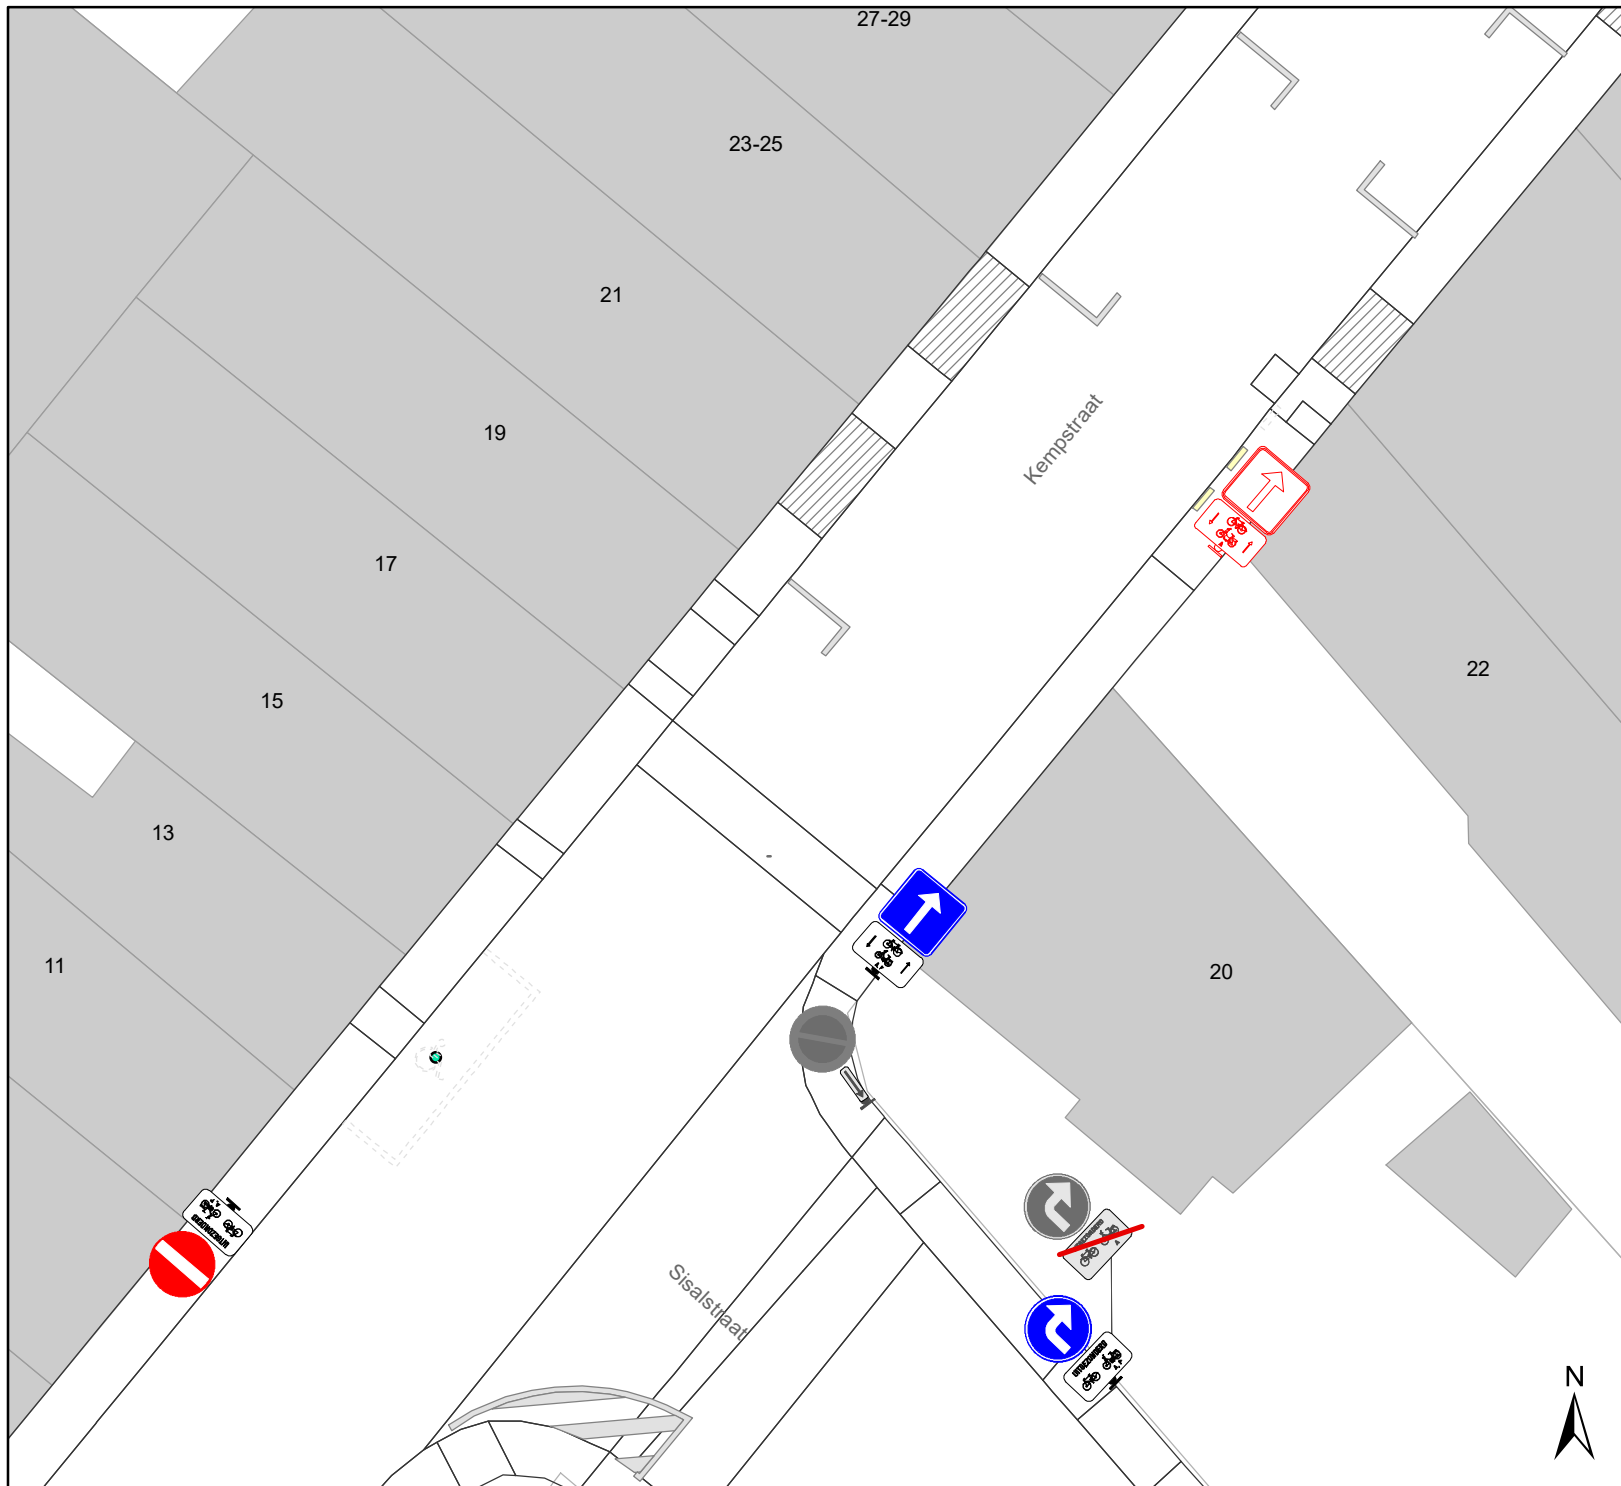DATUM	SCHAAL	PLAN	P FORMAAT
7/04/2021	1/200	15/17	A4






Legende

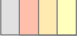-  Bestaande verkeersborden
-  Geplande verkeersborden
-  Te verwijderen verkeersborden

-  Bestaande wegmarkeringen

Overige

-  Ander gepland dossier (in voorbereiding bij MOBBD)
-  Ander gepland dossier (ter uitvoering bij DWBW)

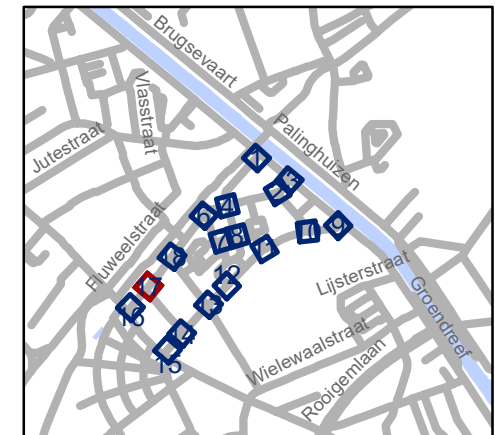


gent: Mobiliteitsbedrijf stad Gent
Verkeerstechnische taken

Linnenstraat cluster circulatiwijziging

P-198280

DATUM	SCHAAL	PLAN	P FORMAAT
7/04/2021	1/200	16/17	A4

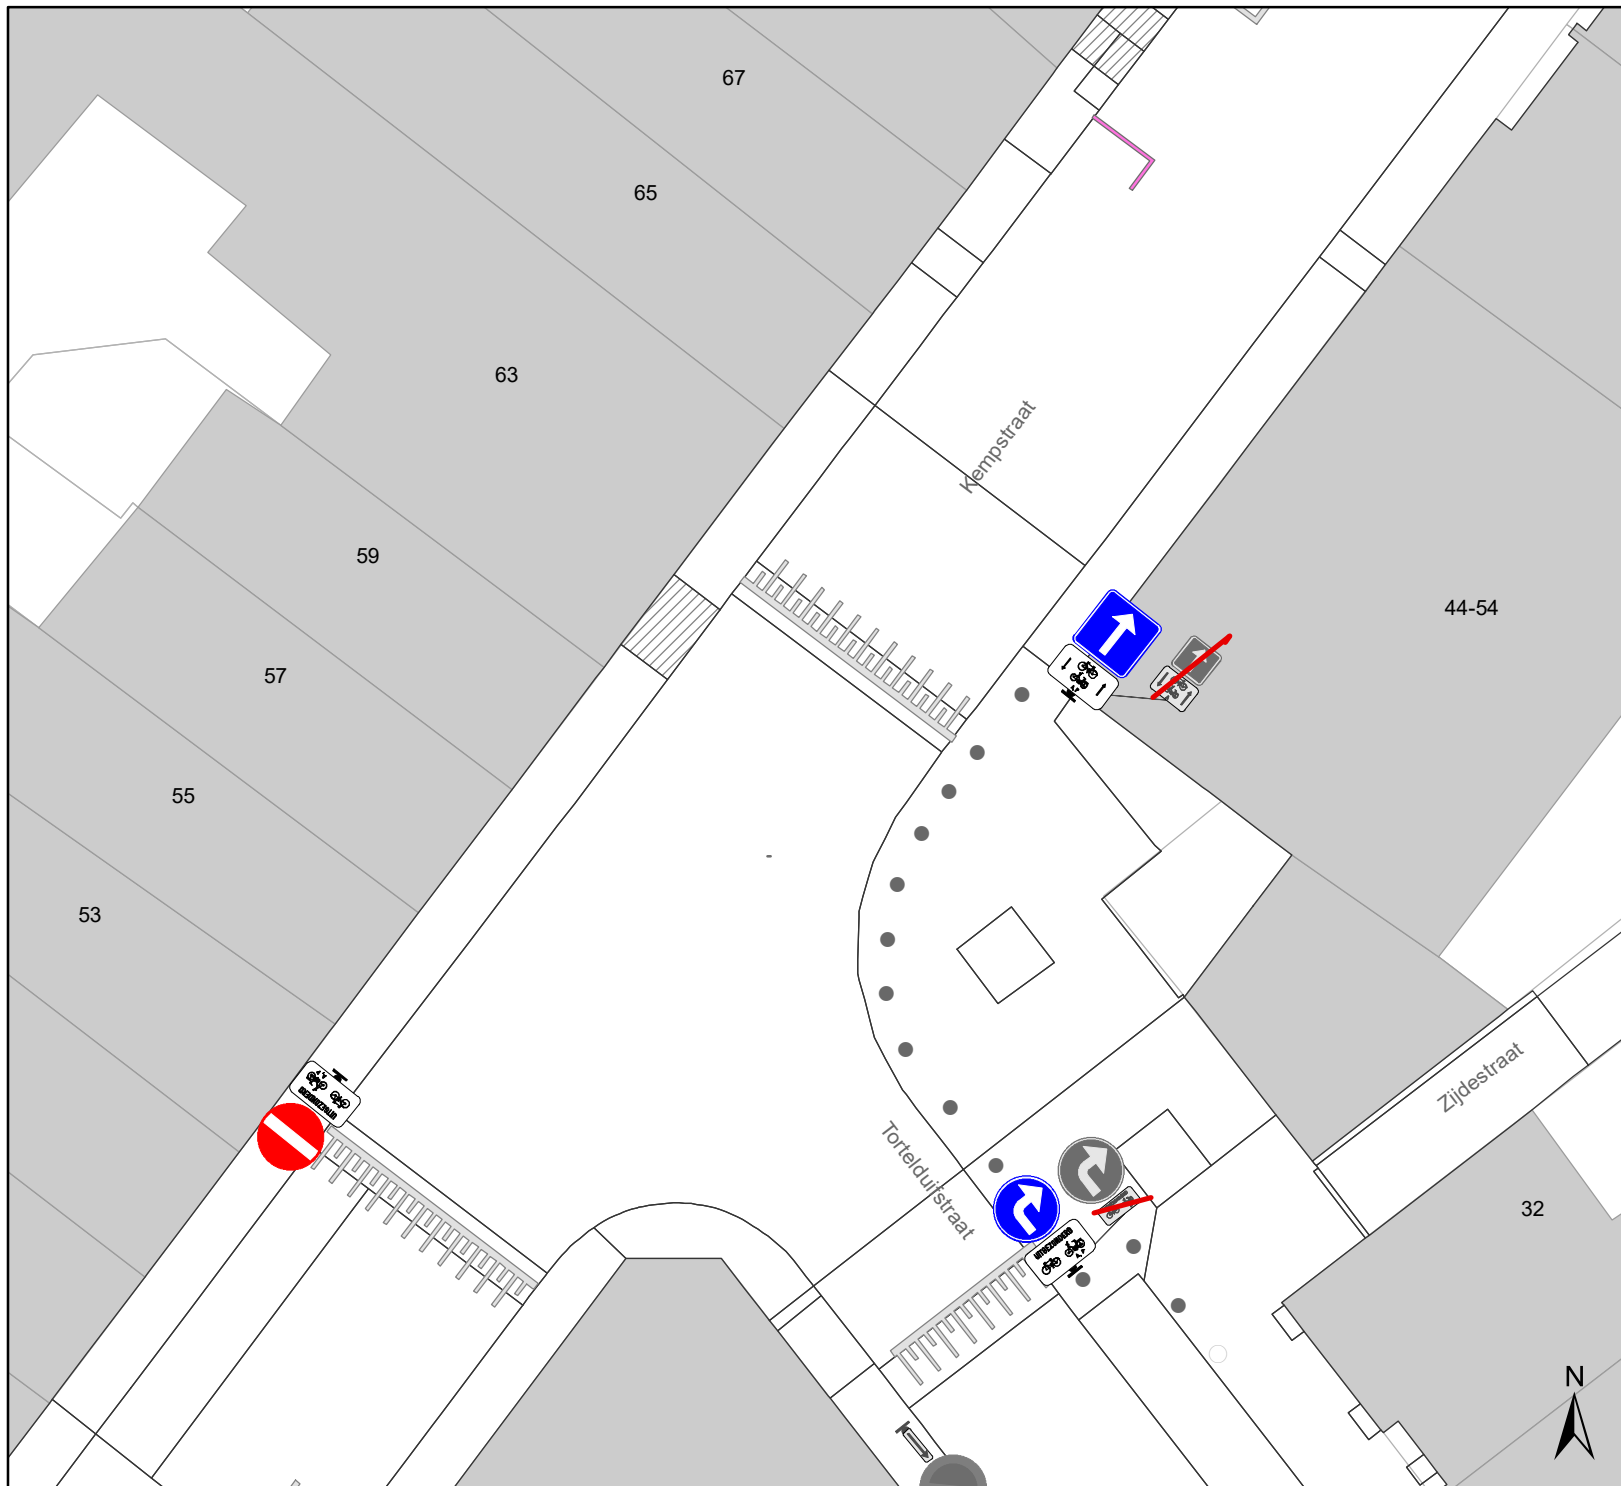


Legende

- Bestaande verkeersborden
- Geplande verkeersborden
- Te verwijderen verkeersborden

- Bestaande wegmarkeringen

Overige

- Ander gepland dossier (in voorbereiding bij MOBBD)
- Ander gepland dossier (ter uitvoering bij DWBW)

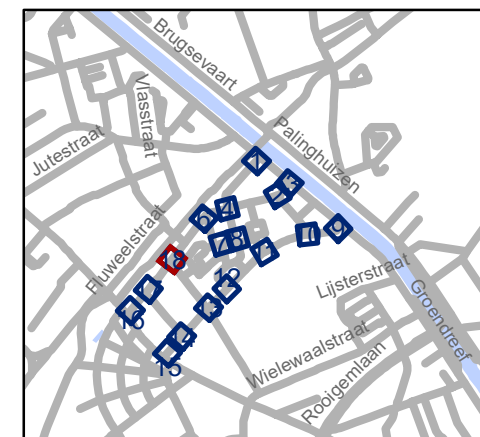

gent: Mobiliteitsbedrijf stad Gent
Verkeerstechnische taken

Linnenstraat cluster circulatiwijziging

P-198280

DATUM	SCHAAL	PLAN	P FORMAAT
7/04/2021	1/200	17/17	A4

(adjunct-) algemeen directeur

voorzitter

2021_CVB_04534 - Nieuw aanvullend reglement van de politie op het wegverkeer - gemeenteweg - Linnenstraat - nieuwe verkeersmaatregel(en)



QR Connect

Bekijk het document op
<https://qrconnect.stad.gent>
met code
wRRB-ftVY-qcnF-MeH7