


Legende

-  Bestaande verkeersborden
-  Geplande verkeersborden
-  Te verwijderen verkeersborden
-  Bestaande wegmarkeringen
-  Geplande wegmarkeringen
-  Te verwijderen wegmarkeringen
-  Ander gepland dossier (ter uitvoering bij DWBW)

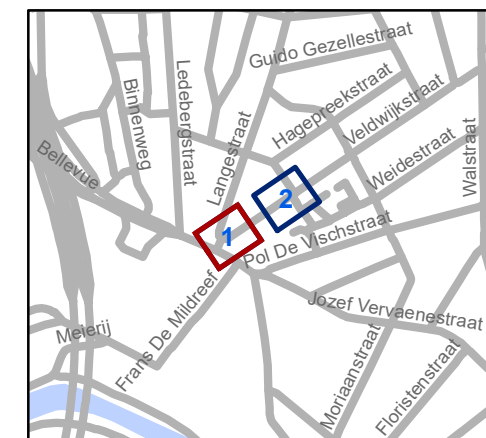


gent: Mobiliteitsbedrijf stad Gent
Verkeerstechnische taken

Weldadigheidstraat parkeerverbod Ivago+ verwijderen VB

Dossiernummer P-202850


DATUM	SCHAAL	PLAN	P FORMAAT
15/04/2021	1/200	1/2	A3



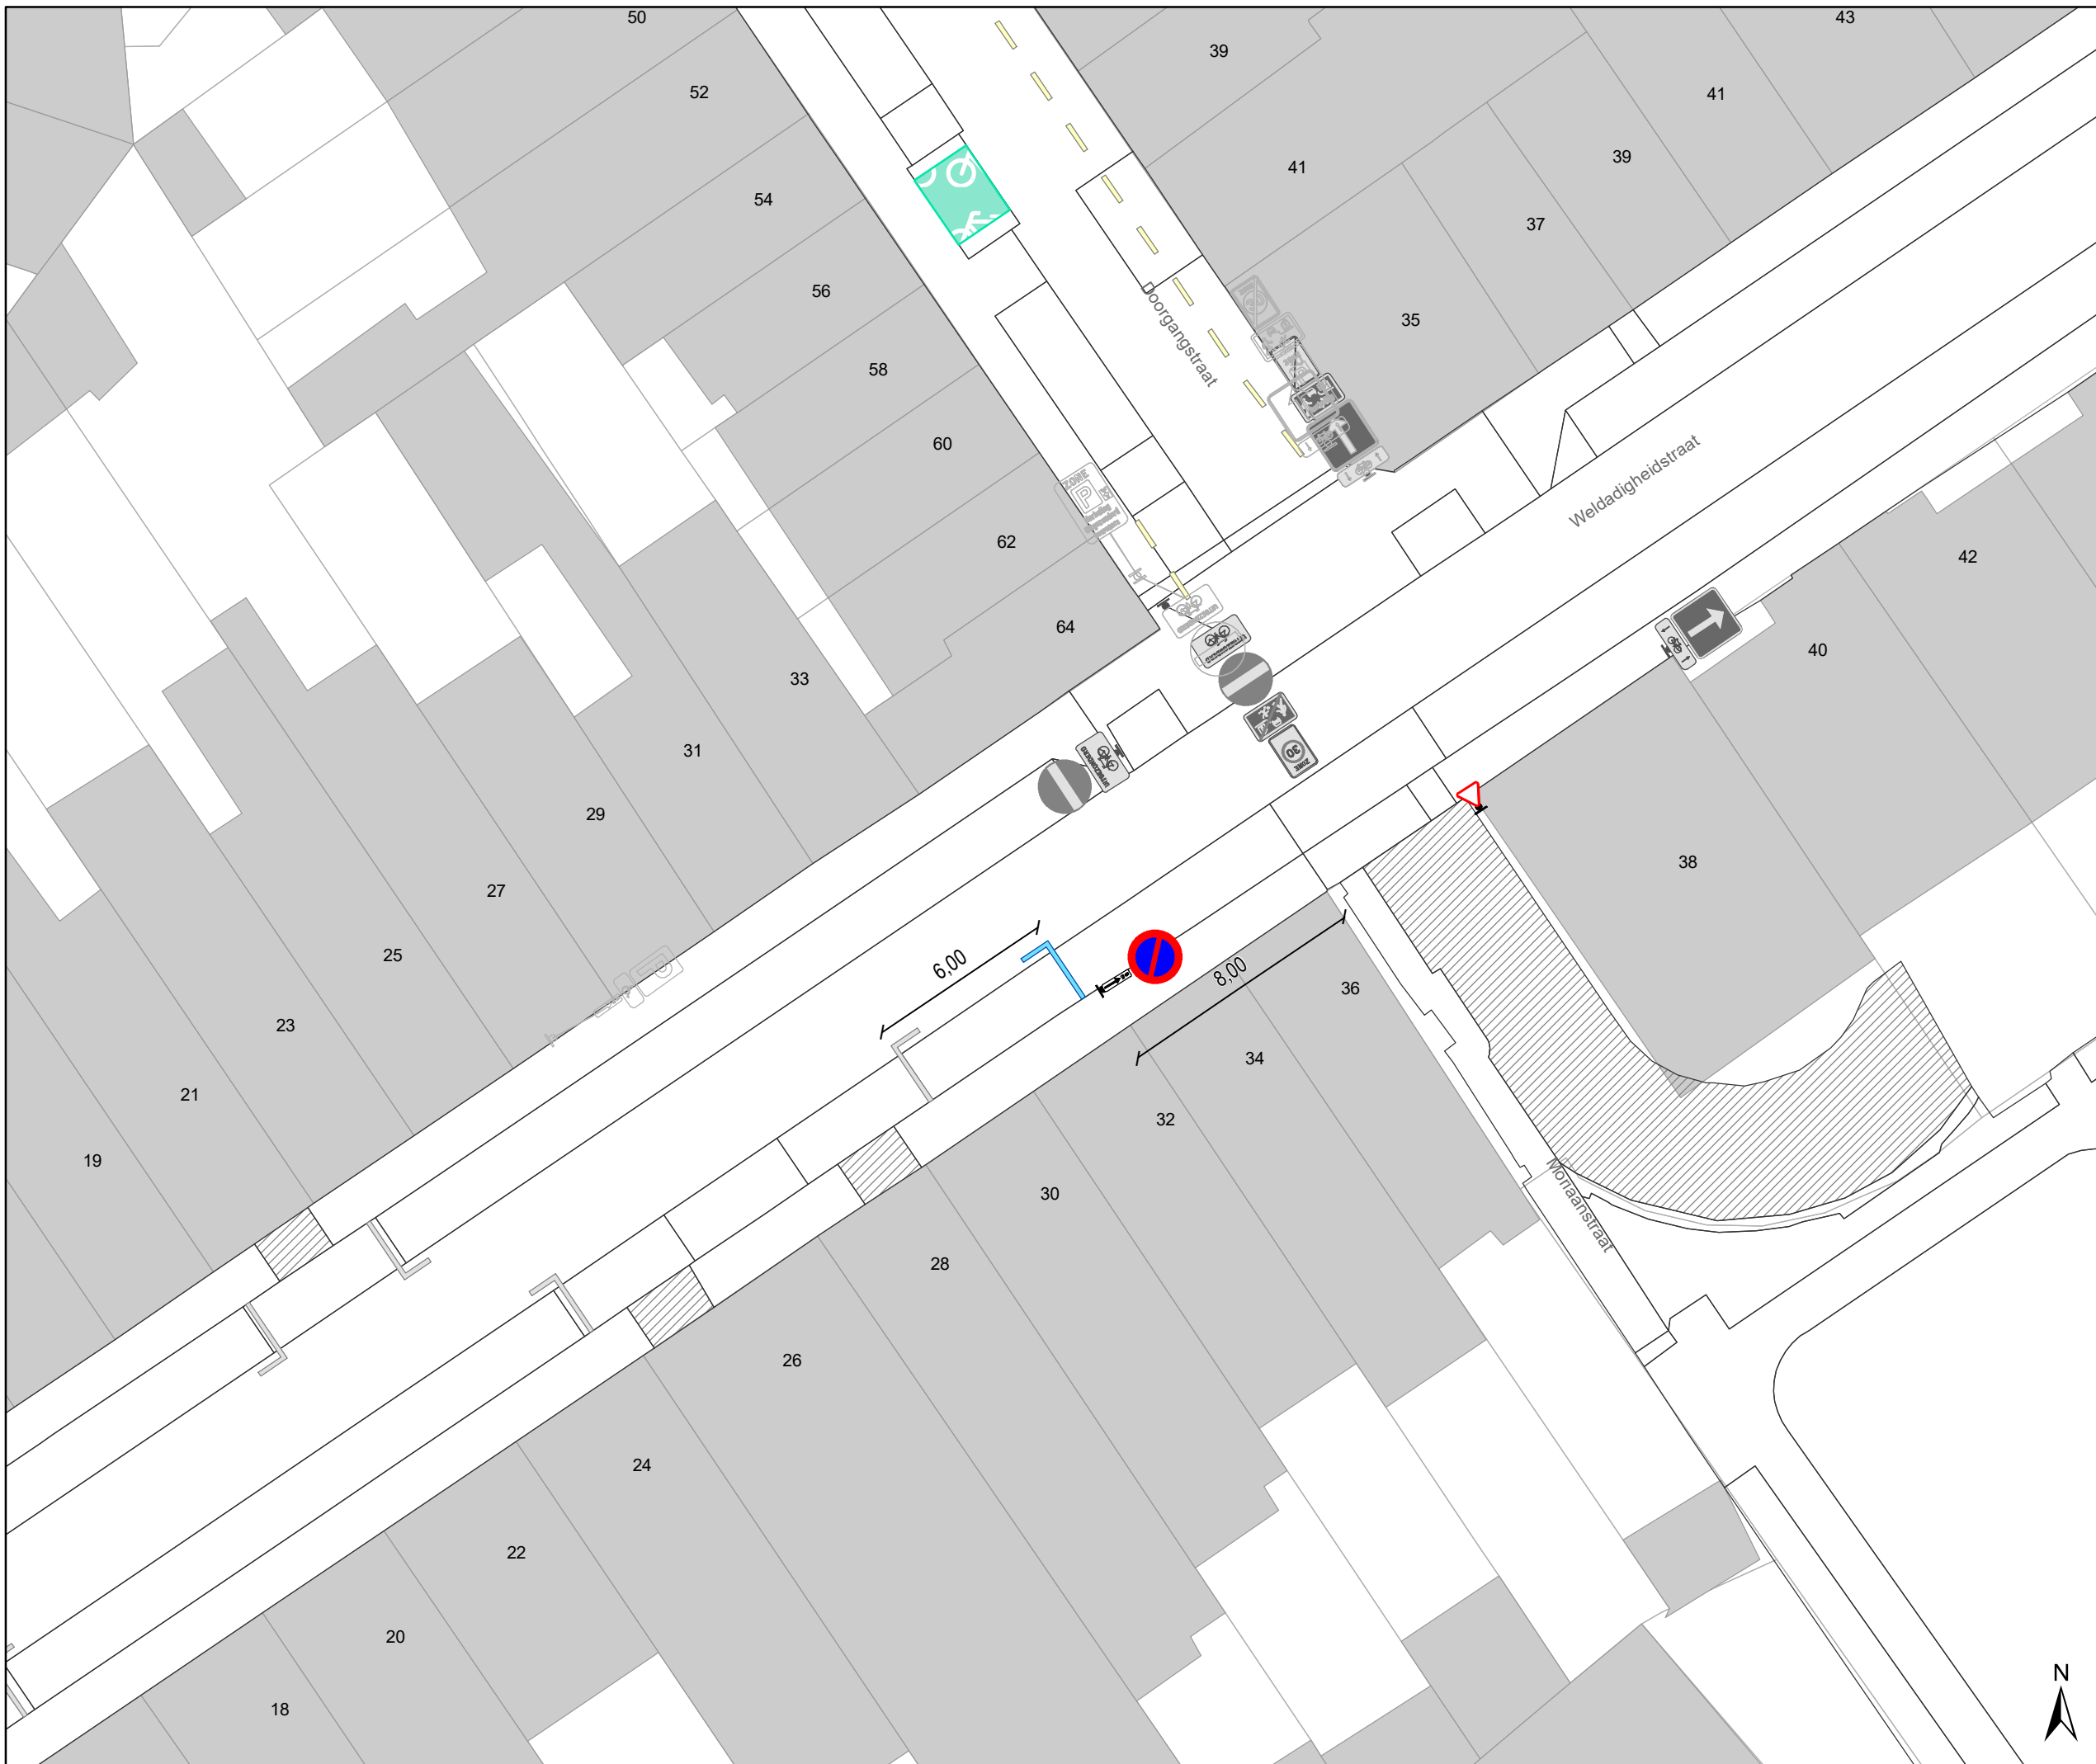

Legende

-  Bestaande verkeersborden
-  Geplande verkeersborden
-  Te verwijderen verkeersborden
-  Bestaande wegmarkeringen
-  Geplande wegmarkeringen
-  Te verwijderen wegmarkeringen
-  Ander gepland dossier (ter uitvoering bij DWBW)

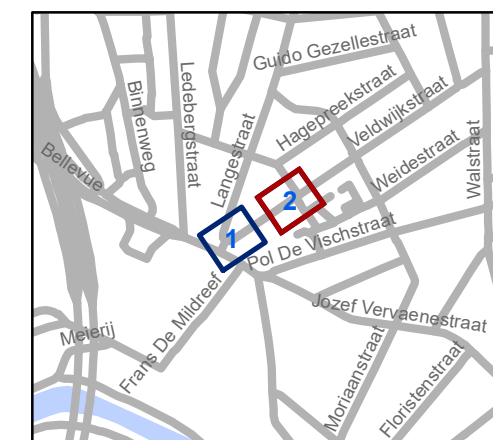

gent: Mobiliteitsbedrijf stad Gent
Verkeerstechnische taken

Weldadigheidstraat parkeerverbod Ivago+ verwijderen VB

Dossiernummer P-202850

DATUM	SCHAAL	PLAN	P FORMAAT
15/04/2021	1/200	2/2	A3

