



2021_CVB_04893 Nieuw aanvullend reglement van de politie op het wegverkeer - gemeenteweg - Forelstraat - nieuwe parkeerplaats voorbehouden voor autodelen - Goedkeuring

Beslissing: Goedgekeurd in besloten vergadering van 22 april 2021

Zijn aanwezig bij de beslissing van dit punt:

de heer Mathias De Clercq, burgemeester-voorzitter
de heer Filip Watteeuw, schepenen; mevrouw Sofie Bracke, schepenen; mevrouw Elke Decruynaere, schepenen; mevrouw Astrid De Bruycker, schepenen; de heer Sami Souguir, schepenen; mevrouw Tine Heyse, schepenen; mevrouw Isabelle Heyndrickx, schepenen; mevrouw Annelies Storms, schepenen; de heer Bram Van Braeckevelt, schepenen; de heer Rudy Coddens, schepenen
mevrouw Mieke Hullebroeck, algemeen directeur; de heer Luc Kupers, adjunct-algemeendirecteur; de heer Danny Van Campenhout, adjunct-algemeendirecteur

Bevoegd: Filip Watteeuw

Betrokken: Mathias De Clercq

Juridisch kader

De volgende bepalingen zijn van toepassing inzake de bevoegdheid:

- De Nieuwe Gemeentewet 24 juni 1988, artikel 119;
- Decreet over het lokaal bestuur van 22 december 2017, artikel 41, § 2, 2°;
- Het Decreet van 16 mei 2008 betreffende de aanvullende reglementen op het wegverkeer en de plaatsing en bekostiging van verkeerstekens, artikel 4, § 1, 2de lid en artikel 5, § 1, 2de lid.
- Het gemeenteraadsbesluit van 14 december 2015, houdende de delegatie van de vaststellingsbevoegdheid inzake gemeentelijke aanvullende reglementen op het wegverkeer.

De beslissing wordt genomen op grond van:

- Wet betreffende de politie over het wegverkeer, gecoördineerd bij Koninklijk Besluit van 16 maart 1968;
- Decreet van 16 mei 2008 betreffende de aanvullende reglementen op het wegverkeer en de plaatsing en bekostiging van de verkeerstekens;
- Koninklijk Besluit van 1 december 1975 houdende algemeen reglement op de politie van het wegverkeer en van het gebruik van de openbare weg;
- Ministerieel Besluit van 11 oktober 1976 waarbij de minimumafmetingen en de bijzondere plaatsingsvoorwaarden van de verkeerstekens worden bepaald;
- Uitvoeringsbesluit van 23 januari 2009 betreffende de aanvullende reglementen op het wegverkeer en de plaatsing en bekostiging van de verkeerstekens;

- Omzendbrief MOB/2009/1 van 3 april 2009;
- Het reglement houdende de voorwaarden tot het toekennen van parkeerplaatsen voor personen met een handicap, goedgekeurd in de gemeenteraad van 25 april 2016.

Motivering

De nieuwe maatregel die bij dit besluit wordt getroffen, is de inrichting van een extra voorbehouden parkeerplaats voor autodelen ter hoogte van huisnummers 83-85 in het kader van het inrichten van 500 voorbehouden autodeelplaatsen zoals bepaald in het Autodeelplan Gent 2025, goedgekeurd door de gemeenteraad van 25 januari 2021. Deze voorbehouden parkeerplaats zal gebruikt worden door een erkende autodeelorganisatie. Het totaal aantal voorbehouden autodeelplaatsen komt hierdoor op 3.

Bij collegebesluit van 21 november 2019 werden twee parkeerplaatsen voorbehouden voor autodelen verschoven naar huisnummer 85 en 87.

Bij collegebesluit van 10 juli 2019 werden twee parkeerplaatsen voorbehouden voor autodelen ingericht ter hoogte van huisnummers 93-93B en 95.

Bij collegebesluit van 24 maart 2016 werd de bestaande toestand geregulariseerd.

De Forelstraat maakt deel uit van de zone 30 (buiten de R40 Stadsring).

In het kader van het Parkeerplan 2020 van Stad Gent worden de kortparkeerplaatsen ter hoogte van het Bijgaardepark gecontroleerd door middel van een ticket in plaats van de blauwe schijf.

Bijgevoegde bijlage(n):

- Aanvullend reglement Forelstraat dossier P-197560 (deel van de beslissing)
- Signalisatieplan Forelstraat dossier P-197560 (deel van de beslissing)
- Historiek Forelstraat dossier P-197560

Beslissing

Beslist het volgende:

Artikel 1:

Heft op het aanvullend reglement van de politie op het wegverkeer betreffende de gemeenteweg Forelstraat, goedgekeurd in zitting van 21 november 2019, van zodra het nieuwe reglement in werking treedt.

Artikel 2:

Keurt goed het aanvullend reglement van de politie op het wegverkeer betreffende de gemeenteweg Forelstraat.

Aanvullend reglement van de politie op het wegverkeer - gemeenteweg – Forelstraat

Goedgekeurd in het College van Burgemeester en Schepenen van

Bekendgemaakt op

Geldig vanaf

Referentienummer

Reglement

Artikel 1. Op het kruispunt van de Forelstraat met de Heernislaan geldt:

de bestuurders moeten de lichten van de driekleurige verkeerslichten opvolgen;
de plaats waar de bestuurders moeten stoppen ingevolge het verkeersbord B5 wordt aangeduid.

Dit wordt gesignaleerd door:

- verkeerslichten overeenkomstig art.61 van de wegcode
- wegmarkeringen overeenkomstig art.76.1 van de wegcode

Artikel 2. Op de Forelstraat ter hoogte van huisnummer 108;

op de Forelstraat ter hoogte van het kruispunt met de Heernislaan geldt:

de voetgangers moeten de lichten van de tweekleurige voetgangerslichten opvolgen.

Dit wordt gesignaleerd door:

- verkeerslichten overeenkomstig art.63.1 van de wegcode

Artikel 3. Op de Forelstraat ter hoogte van het kruispunt met het Bijgaardepark geldt:

de bestuurders hebben voorrang.

Dit wordt gesignaleerd door:

- verkeersborden B15

Artikel 4. Op de Forelstraat ter hoogte van de spoorwegbrug over de Forelstraat in beide richtingen geldt:

de toegang is verboden voor bestuurders van voertuigen waarvan de hoogte, lading inbegrepen, groter is dan 2,6 meter.

Dit wordt gesignaleerd door:

- verkeersborden C29

Artikel 5. Op de Forelstraat van het kruispunt met de Ferdinand Lousbergskaai tot het kruispunt met de Heernislaan aan de kant van de pare huisnummers geldt:

het parkeren is verboden;
het begin van de parkeerreglementering wordt aangeduid.

Dit wordt gesignaleerd door:

- verkeersborden E1
- de verkeersborden worden aangevuld met x-borden Xa

Artikel 6. Op de Forelstraat ter hoogte van het kruispunt met het Bijgaardepark, voor drie parkeerplaatsen, geldt:

het parkeren is toegelaten;
het parkeren is betalend.

Dit wordt gesignaleerd door:

- verkeersborden E9a
- de verkeersborden worden aangevuld met onderborden Type VII

Artikel 7. Op de Forelstraat van huisnummers 89-89A tot huisnummer 83 geldt:

het parkeren is toegelaten;
het parkeren is voorbehouden voor voertuigen waarop de parkeerkaart voor autodelen is aangebracht;
het einde van de parkeerreglementering wordt aangeduid;
het begin van de parkeerreglementering wordt aangeduid.

Dit wordt gesignaleerd door:

- verkeersborden E9a
- de verkeersborden worden aangevuld met onderborden Type VII
- de verkeersborden worden aangevuld met x-borden Xb, Xa

Artikel 8. Op de Forelstraat van huisnummer 102 tot huisnummer 106 geldt:

het is iedere bestuurder verboden de doorlopende streep te overschrijden, alsook links van de streep te rijden wanneer deze de twee rijrichtingen scheidt.

Dit wordt gesignaleerd door:

- wegmarkeringen overeenkomstig art.72.2 van de wegcode

Artikel 9. Op de Forelstraat van huisnummer 90 tot huisnummer 102;

op de Forelstraat van huisnummer 114 tot huisnummer 128 geldt:

het is iedere bestuurder verboden de onderbroken streep te overschrijden, behalve om in te halen, om links af te slaan, om te keren of om van rijstrook te veranderen.

Dit wordt gesignaleerd door:

- wegmarkeringen overeenkomstig art.72.3 van de wegcode

Artikel 10. Op de Forelstraat van huisnummer 96 tot huisnummer 106 aan de kant van de pare huisnummers;

op de Forelstraat van het kruispunt met de Heernislaan tot huisnummer 128 langs beide zijden van de weg geldt:

fietsers en bestuurders van tweewielige bromfietsen klasse A moeten het fietspad

volgen voor zover het rechts in hun rijrichting ligt.

Dit wordt gesignaleerd door:

- wegmarkeringen overeenkomstig art.74 van de wegcode

Artikel 11. Op de Forelstraat ter hoogte van het kruispunt met de Karperstraat, aan de zijde van de onpare huisnummers;
op de Forelstraat ter hoogte van huisnummer 93;
op de Forelstraat van huisnummer 117 tot huisnummer 135 aan de kant van de onpare huisnummers;
op de Forelstraat van huisnummer 137 tot huisnummer 143 langs beide zijden van de weg geldt:

het parkeren op de rijbaan is verboden.

Dit wordt gesignaleerd door:

- wegmarkeringen overeenkomstig art.75.1.2° van de wegcode

Artikel 12. Op de Forelstraat ter hoogte van het kruispunt met de Ferdinand Lousbergskaai;
op de Forelstraat ter hoogte van het kruispunt met de Snoekstraat;
op de Forelstraat ter hoogte van het kruispunt met de Zalmstraat;
op de Forelstraat ter hoogte van het kruispunt met de Eendrachtstraat;
op de Forelstraat ter hoogte van huisnummer 110;
op de Forelstraat ter hoogte van het kruispunt met de Heernislaan;
op de Forelstraat ter hoogte van het kruispunt met de Wolterslaan geldt:

voetgangers moeten de oversteekplaats volgen om de rijbaan over te steken.

Dit wordt gesignaleerd door:

- wegmarkeringen overeenkomstig art.76.3 van de wegcode

Artikel 13. Op de Forelstraat ter hoogte van het kruispunt met de Karperstraat, aan de zijde van de onpare huisnummers geldt:

bestuurders mogen niet rijden, stilstaan of parkeren op de markeringen.

Dit wordt gesignaleerd door:

- wegmarkeringen overeenkomstig art.77.4 van de wegcode

Artikel 14. Op de Forelstraat van huisnummers 81-81A tot huisnummers 89-89A geldt:

voertuigen moeten parkeren binnen de afgebakende plaatsen.

Dit wordt gesignaleerd door:

- wegmarkeringen overeenkomstig art.77.5 van de wegcode


Artikel 15. Op de Forelstraat ter hoogte van het kruispunt met de Ferdinand Lousbergskaai;
op de Forelstraat ter hoogte van het kruispunt met de Eendrachtstraat;
op de Forelstraat ter hoogte van het kruispunt met de Wolterslaan geldt:

de bestuurders moeten het verkeersplateau dubbel voorzichtig en met matige snelheid naderen, zodat zij erover rijden met een snelheid die niet meer bedraagt dan 30 km per uur.

Dit wordt gesignaleerd door:
- een plateau


(einde reglement)



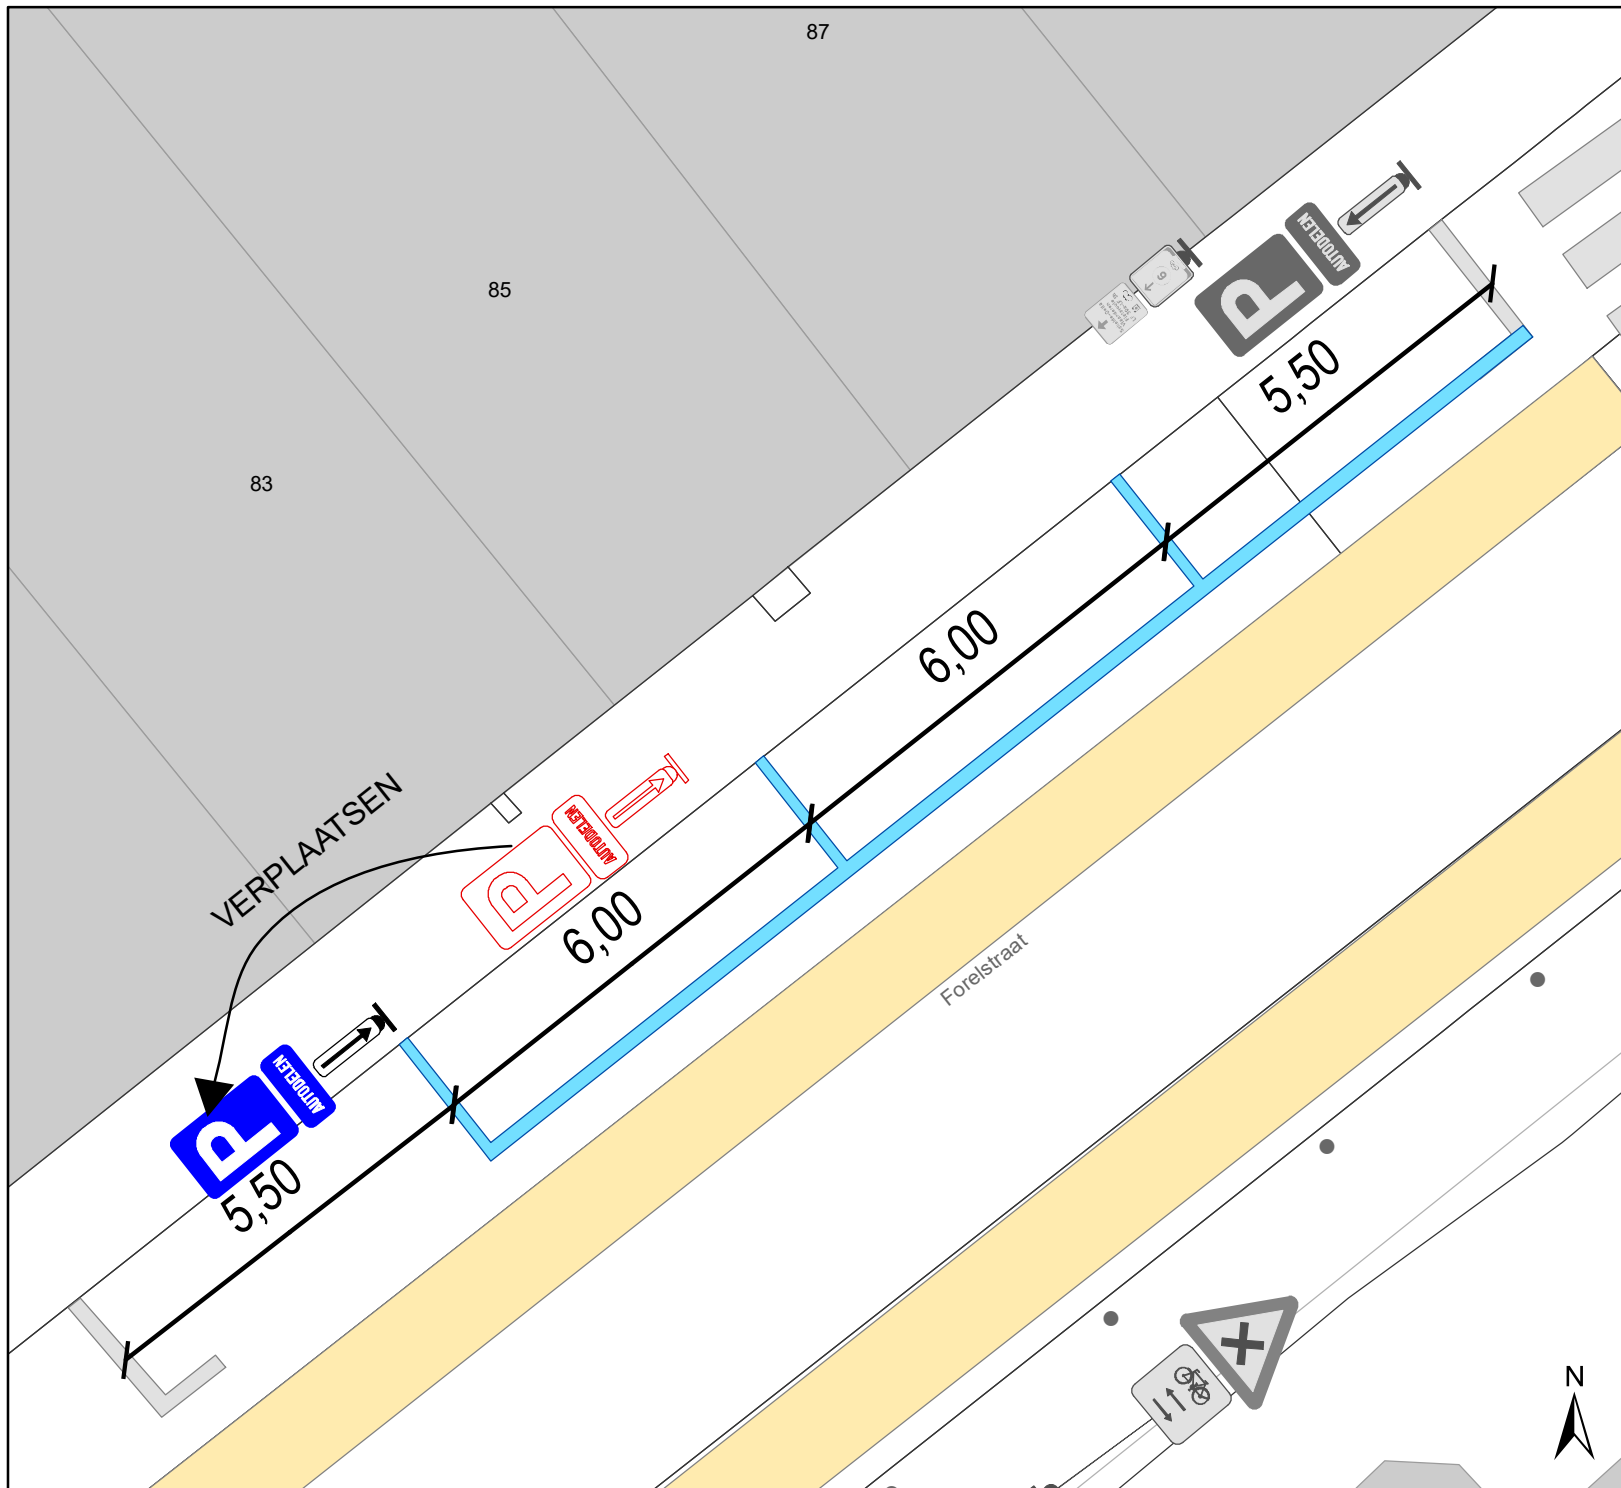

Legende

- Bestaande verkeersborden
- Geplande verkeersborden
- Te verwijderen verkeersborden
- Bestaande wegmarkeringen
- Geplande wegmarkeringen
- Te verwijderen wegmarkeringen

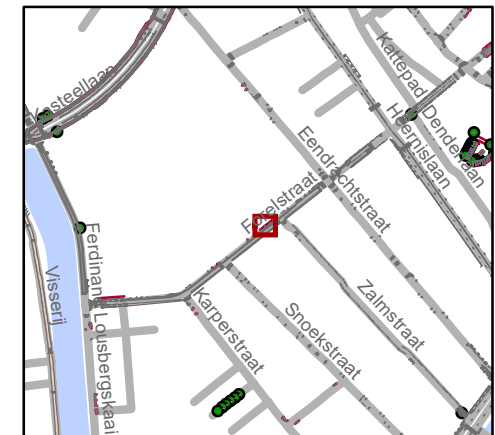

gent: Mobiliteitsbedrijf stad Gent
Verkeerstechnische taken

| | | | |
|---|--------|------|-----------|
| Forelstraat Autodelen+parkeerstroken | | | |
| Dossiernummer P-197560 | | | |
| DATUM | SCHAAL | PLAN | P FORMAAT |
| 9/04/2021 | 1/100 | 1/1 | A4 |

(adjunct-) algemeen directeur

voorzitter

2021_CVB_04893 - Nieuw aanvullend reglement van de politie op het wegverkeer - gemeenteweg - Forelstraat - nieuwe parkeerplaats voorbehouden voor autodelen



QR Connect

Bekijk het document op
<https://qrconnect.stad.gent>
met code
XQTa-HXxe-NhNX-dpfd