


Legende

-  Bestaande verkeersborden
-  Geplande verkeersborden
-  Te verwijderen verkeersborden
-  Bestaande wegmarkeringen
-  Geplande wegmarkeringen
-  Te verwijderen wegmarkeringen

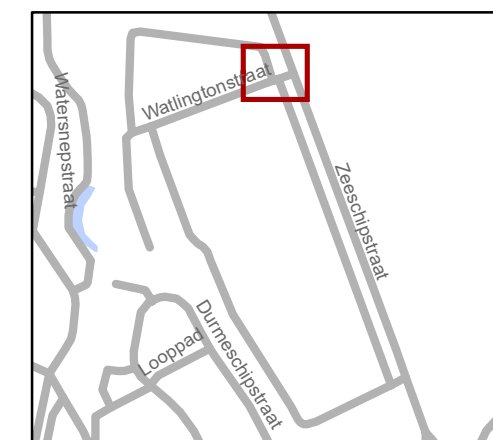


 Mobiliteitsbedrijf stad Gent
Verkeerstechnische taken

Watlingtonstraat Correctiesignalisatie





Dossiernummer P-202863

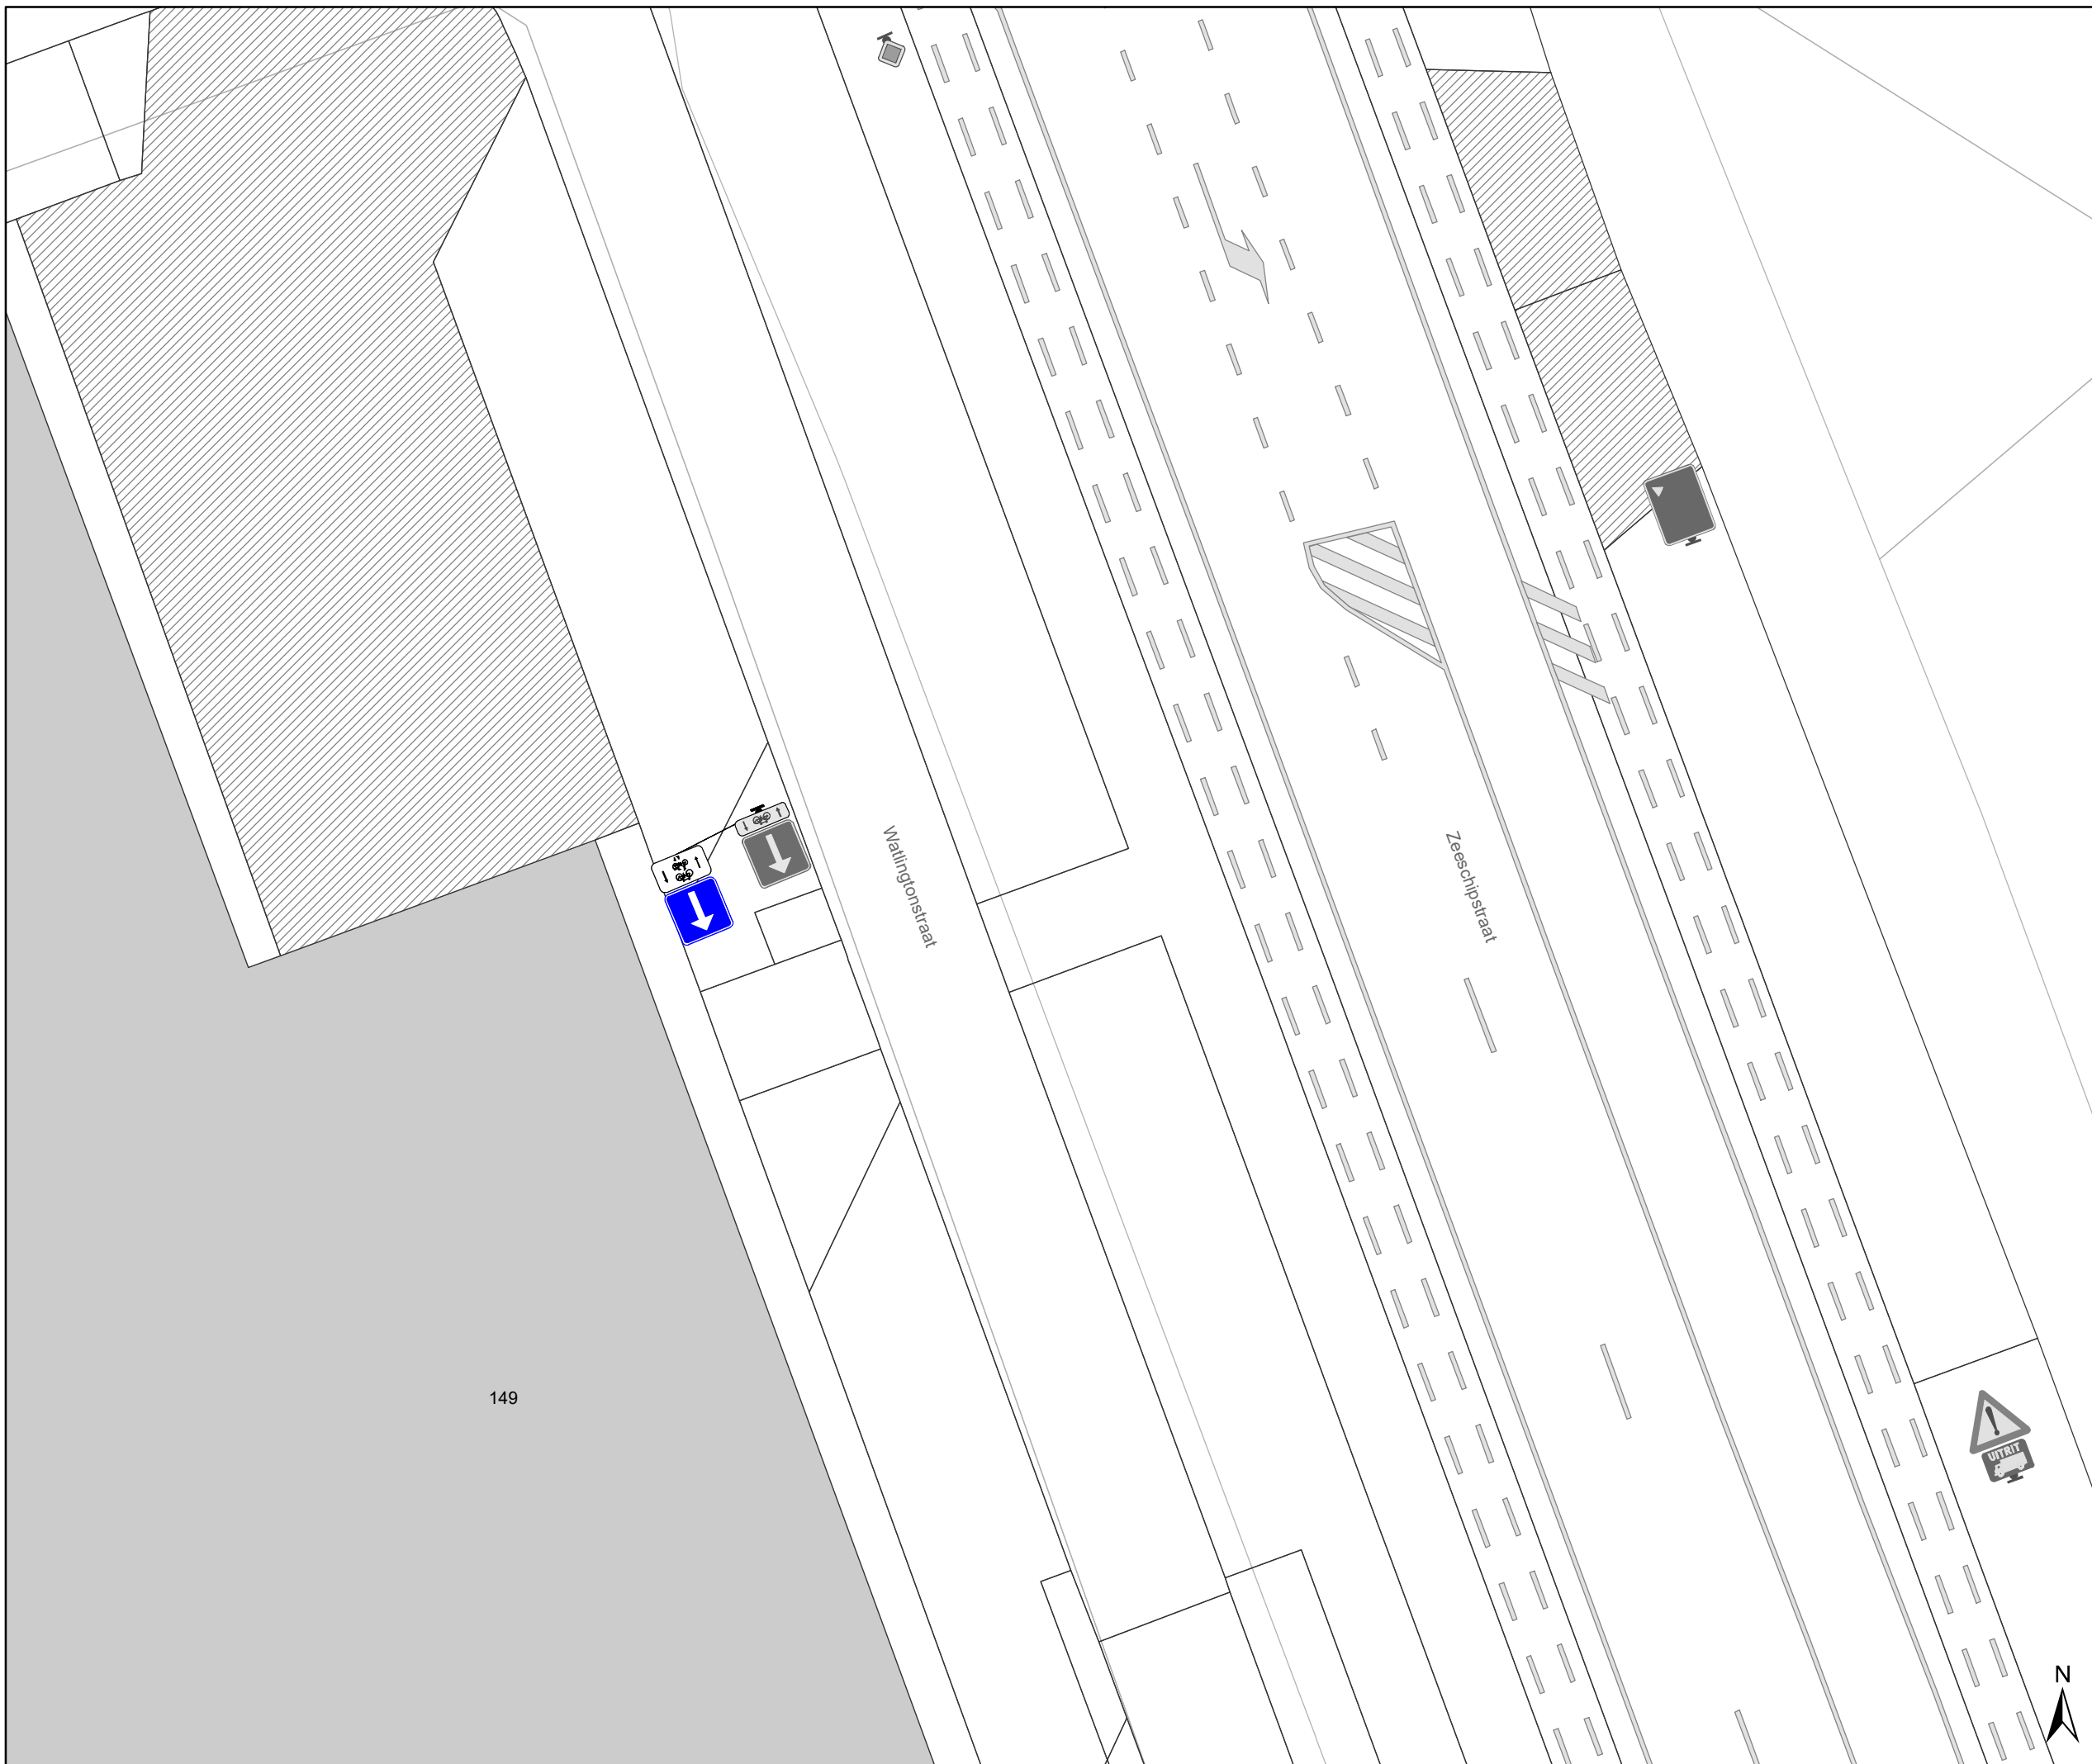
DATUM	SCHAAL	PLAN	P FORMAAT
23/04/2021	1/200	1/4	A3





Legende

-  Bestaande verkeersborden
-  Geplande verkeersborden
-  Te verwijderen verkeersborden
-  Bestaande wegmarkeringen
-  Geplande wegmarkeringen
-  Te verwijderen wegmarkeringen

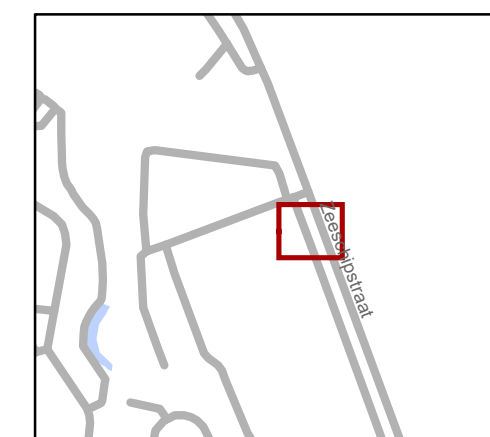


gent: Mobiliteitsbedrijf stad Gent
Verkeerstechnische taken




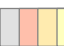


Walingtonstraat Correcties signalisatie

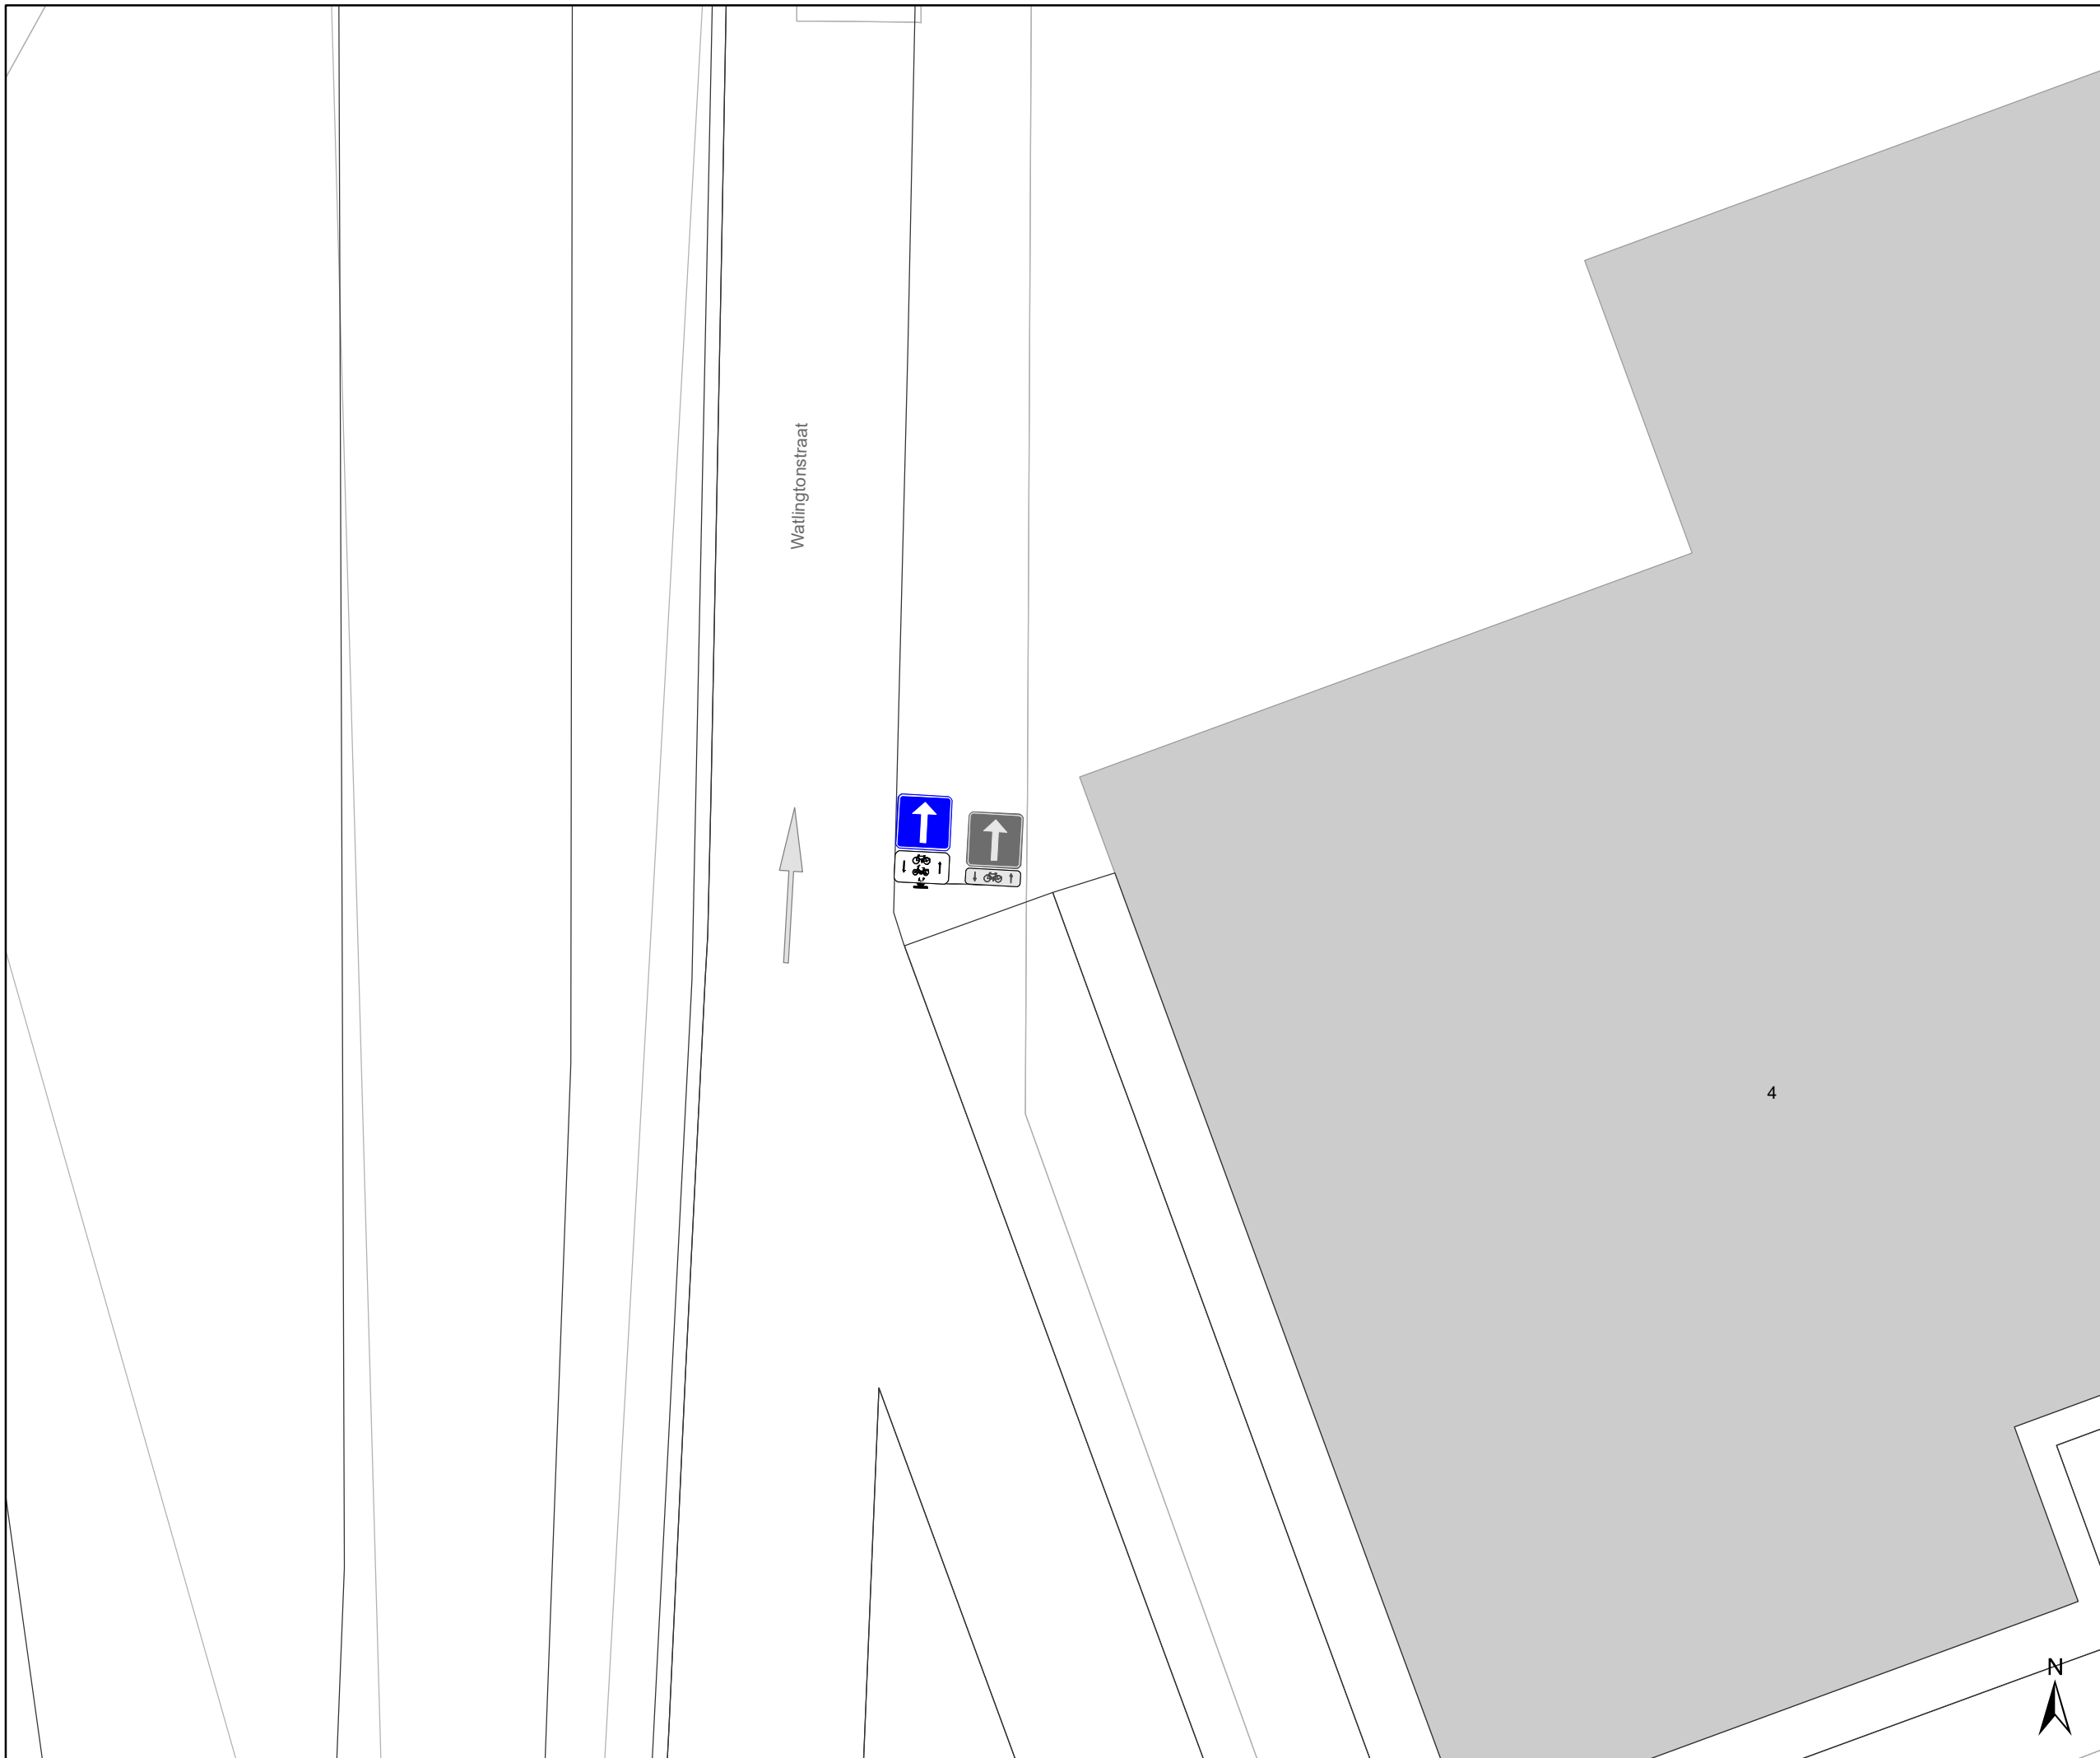Dossiernummer P-202863


DATUM	SCHAAL	PLAN	P FORMAAT
23/04/2021	1/200	2/4	A3




Legende

-  Bestaande verkeersborden
-  Geplande verkeersborden
-  Te verwijderen verkeersborden
-  Bestaande wegmarkeringen
-  Geplande wegmarkeringen
-  Te verwijderen wegmarkeringen

Watlingtonstraat

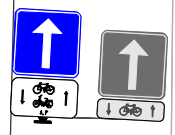

4

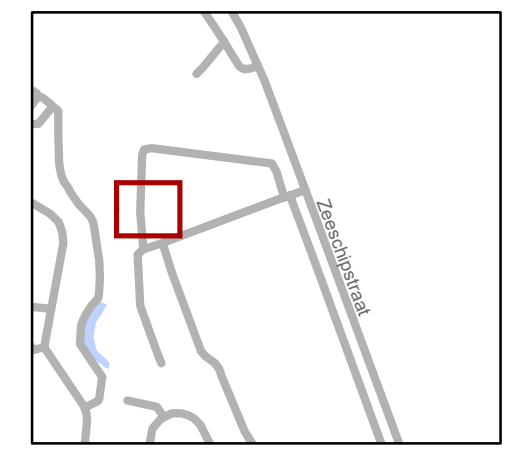


gent: Mobiliteitsbedrijf stad Gent
Verkeerstechnische taken




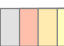


Watlingtonstraat Correcties signalisatie

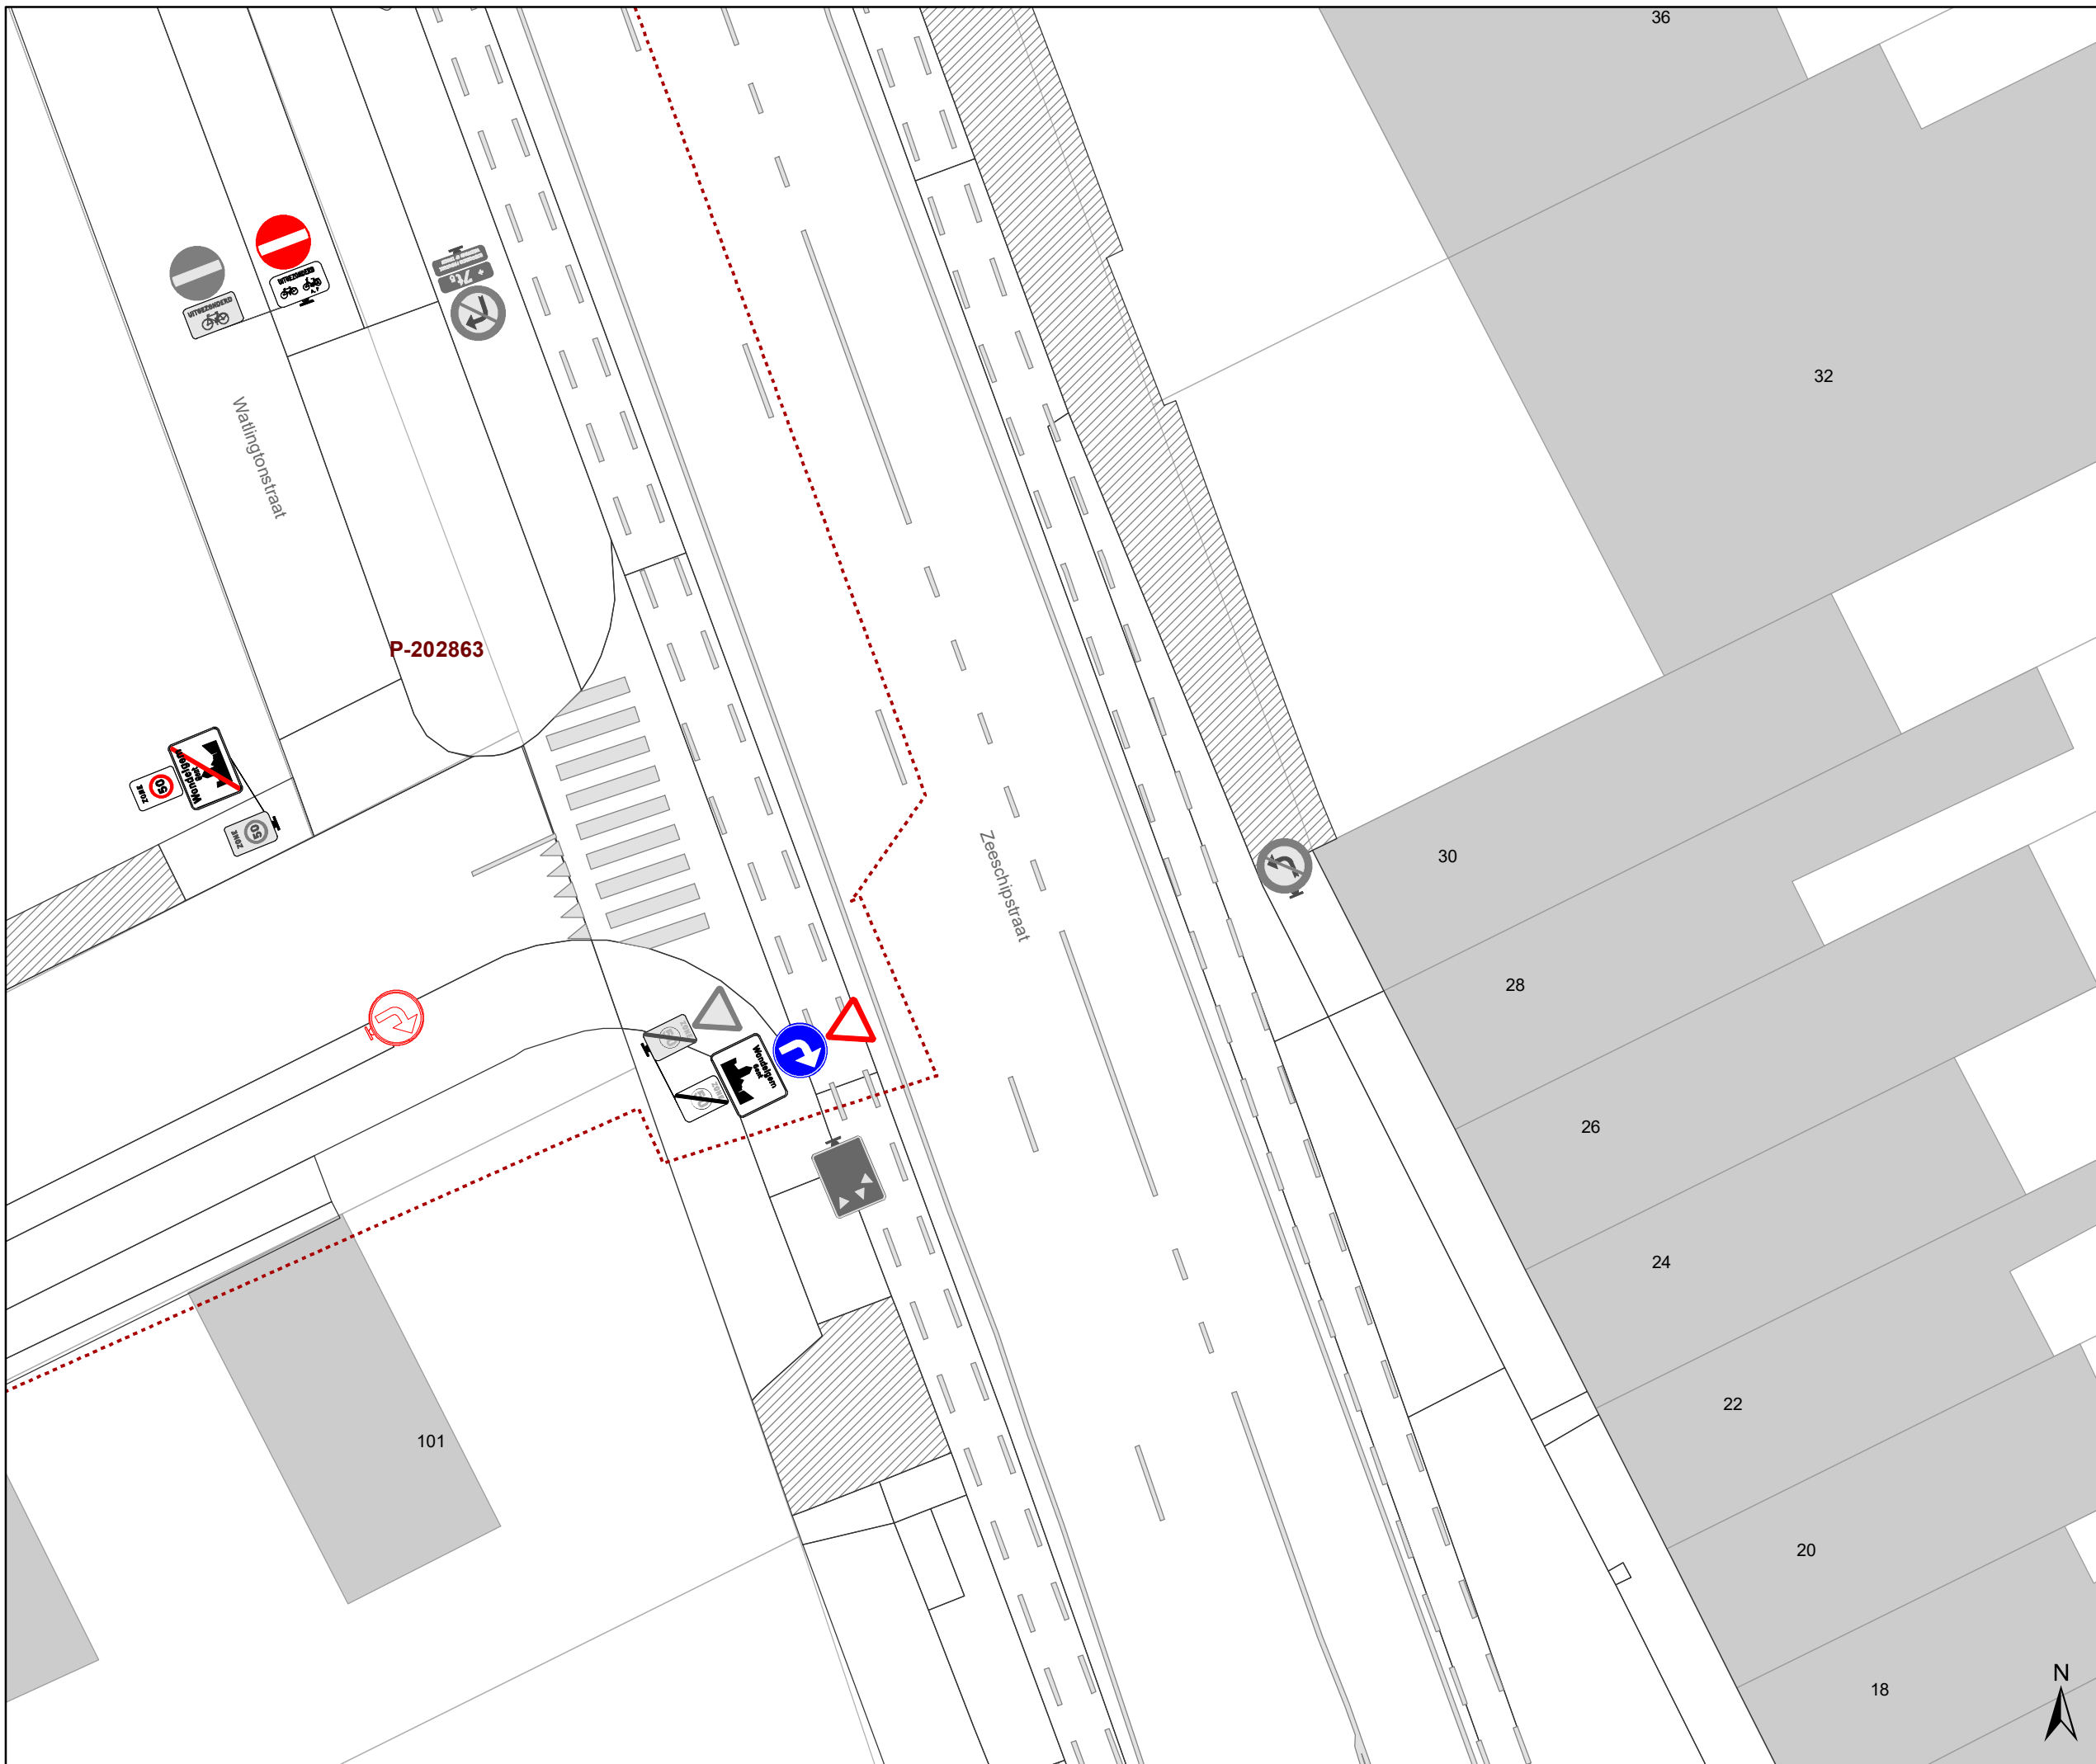Dossiernummer P-202863

DATUM	SCHAAL	PLAN	P FORMAAT
23/04/2021	1/200	3/4	A3



Legende

-  Bestaande verkeersborden
-  Geplande verkeersborden
-  Te verwijderen verkeersborden
-  Bestaande wegmarkeringen
-  Geplande wegmarkeringen
-  Te verwijderen wegmarkeringen



gent: Mobiliteitsbedrijf stad Gent
Verkeerstechnische taken

Watlingtonstraat correcties signalisatie

Dossiernummer P-202863

DATUM	SCHAAL	PLAN	P FORMAAT
23/04/2021	1/200	4/4	A3