


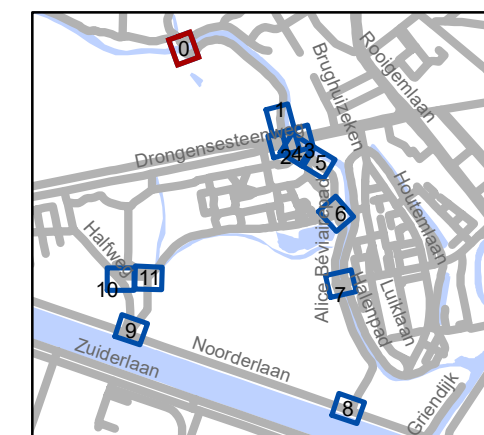


### Legende

-  Bestaande verkeersborden
-  Geplande verkeersborden
-  Te verwijderen verkeersborden
-  Bestaande wegmarkeringen
-  Geplande wegmarkeringen

### Overige

-  Ander gepland dossier




**gent:** Mobiliteitsbedrijf stad Gent  
Verkeerstechnische taken

## Drongensesteenweg heraanleg


Dossiernummer P-198114

DATUM	SCHAAL	PLAN	P.FORMAAT
28/04/2021	1/250	1/12	A3

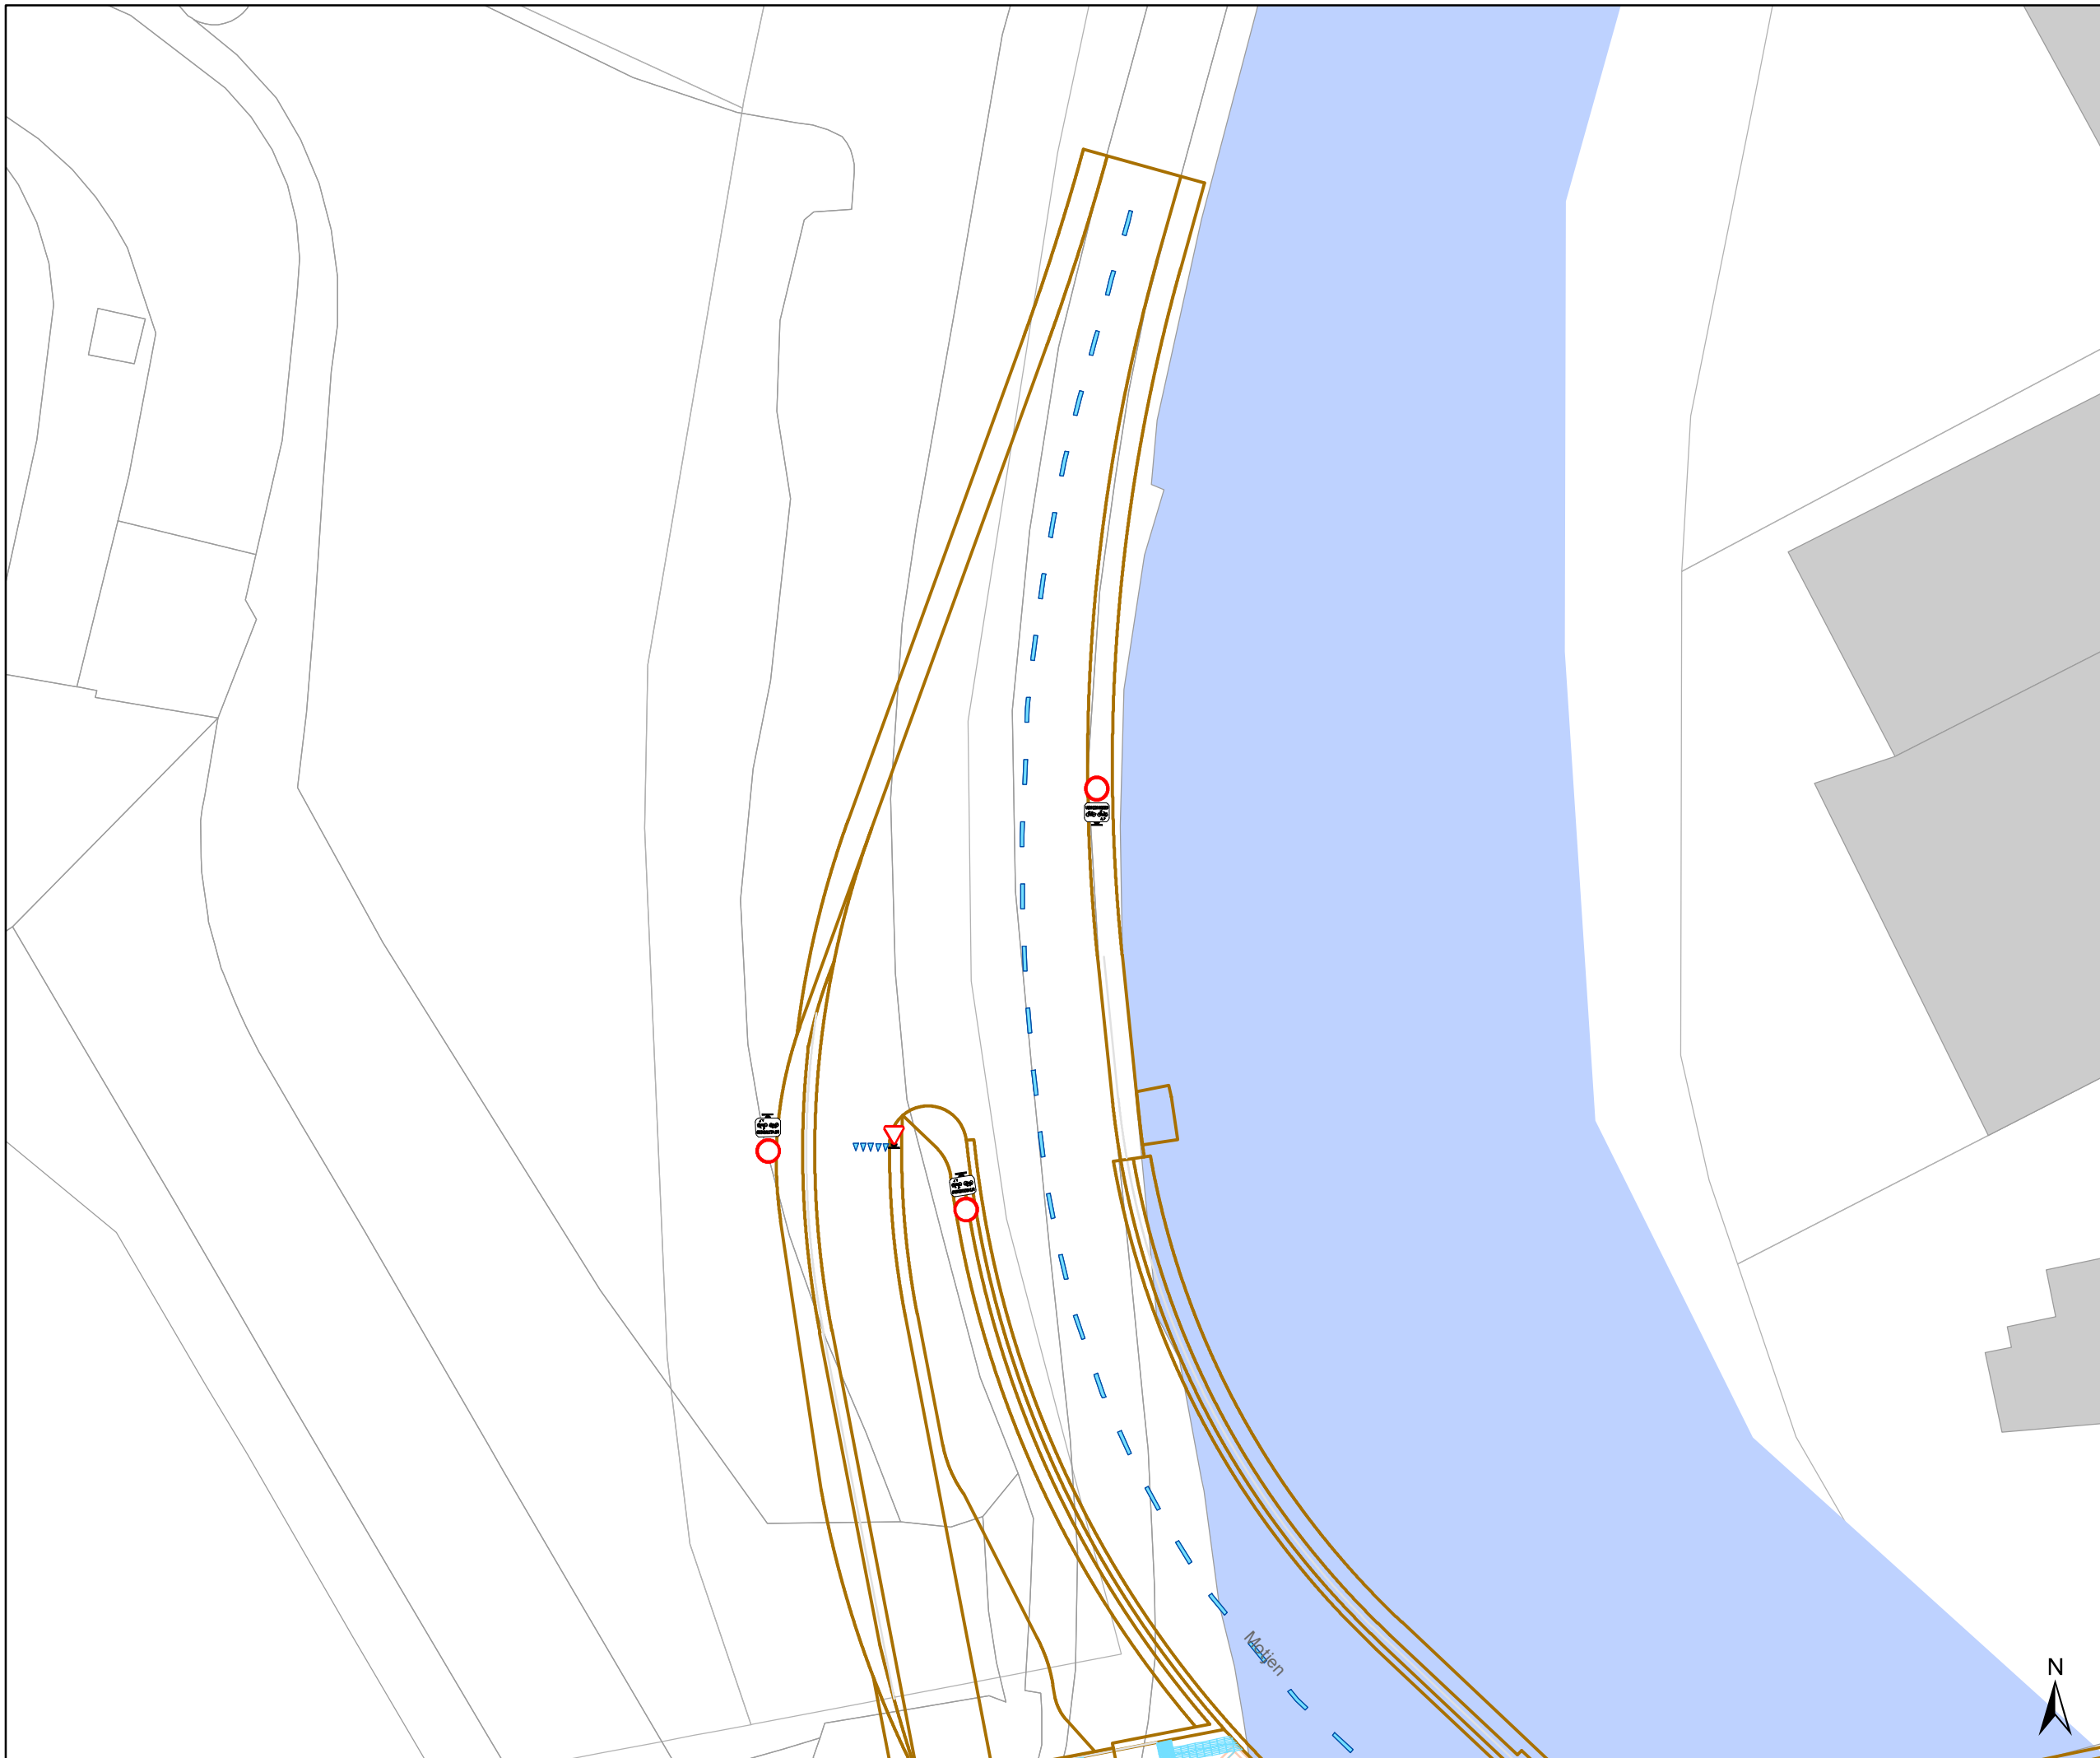

- ### Legende
- Bestaande verkeersborden
  - Geplande verkeersborden
  - Te verwijderen verkeersborden
  - Bestaande wegmarkeringen
  - Geplande wegmarkeringen

- ### Overige
- Ander gepland dossier

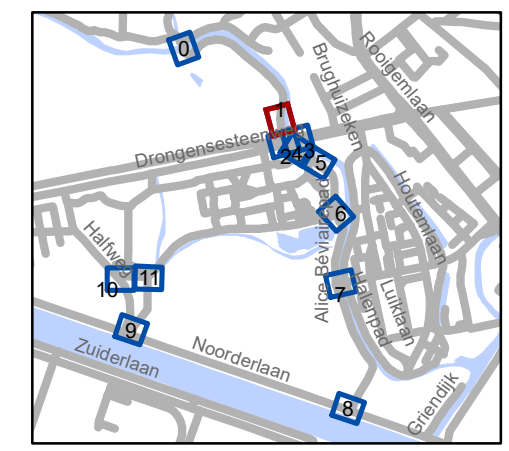


**gent:** Mobiliteitsbedrijf stad Gent  
Verkeerstechnische taken




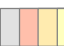

## Drongensesteenweg heraanleg


Dossiernummer P-198114


DATUM	SCHAAL	PLAN	P FORMAAT
28/04/2021	1/250	2/12	A3

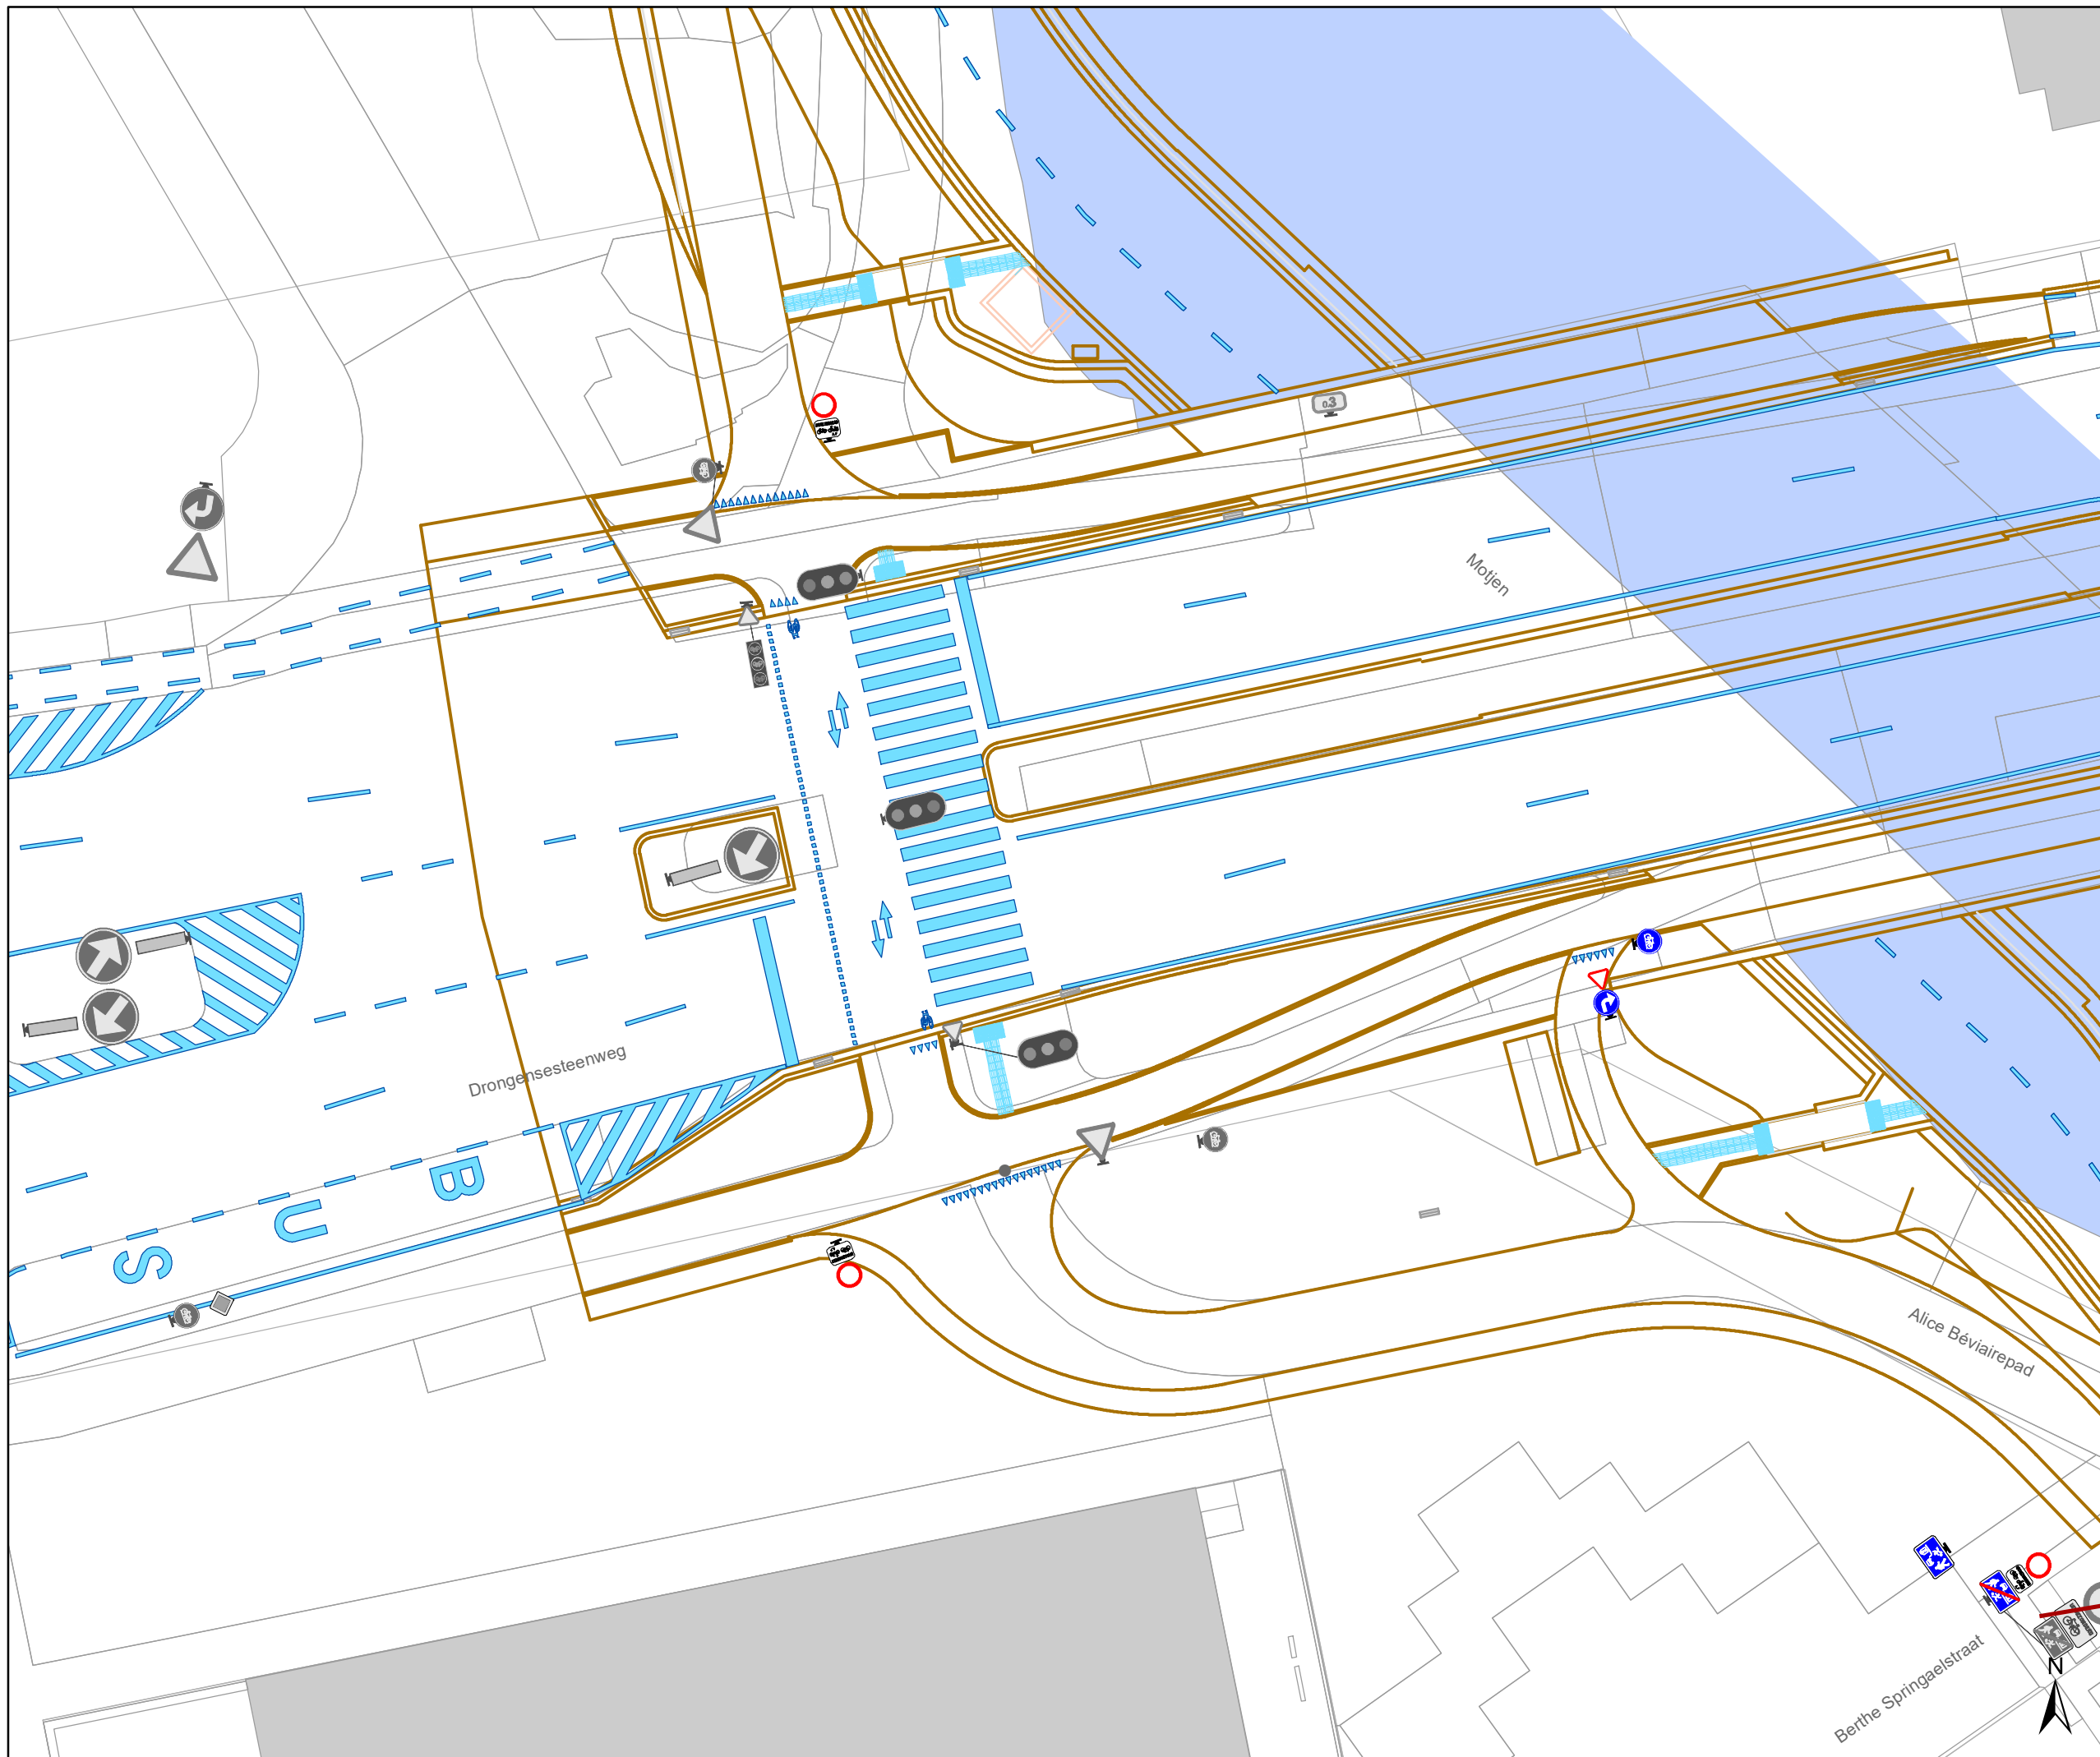



- ### Legende
-  Bestaande verkeersborden
  -  Geplande verkeersborden
  -  Te verwijderen verkeersborden
  -  Bestaande wegmarkeringen
  -  Geplande wegmarkeringen

- ### Overige
-  Ander gepland dossier

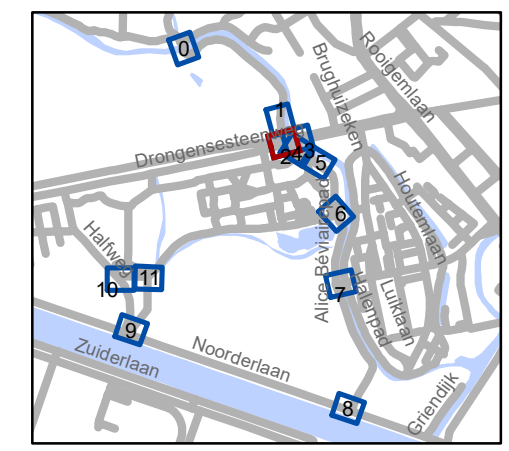


**gent:** Mobiliteitsbedrijf stad Gent  
Verkeerstechnische taken

## Drongensesteenweg heraanleg

Dossiernummer P-198114


DATUM	SCHAAL	PLAN	P FORMAAT
28/04/2021	1/250	3/12	A3

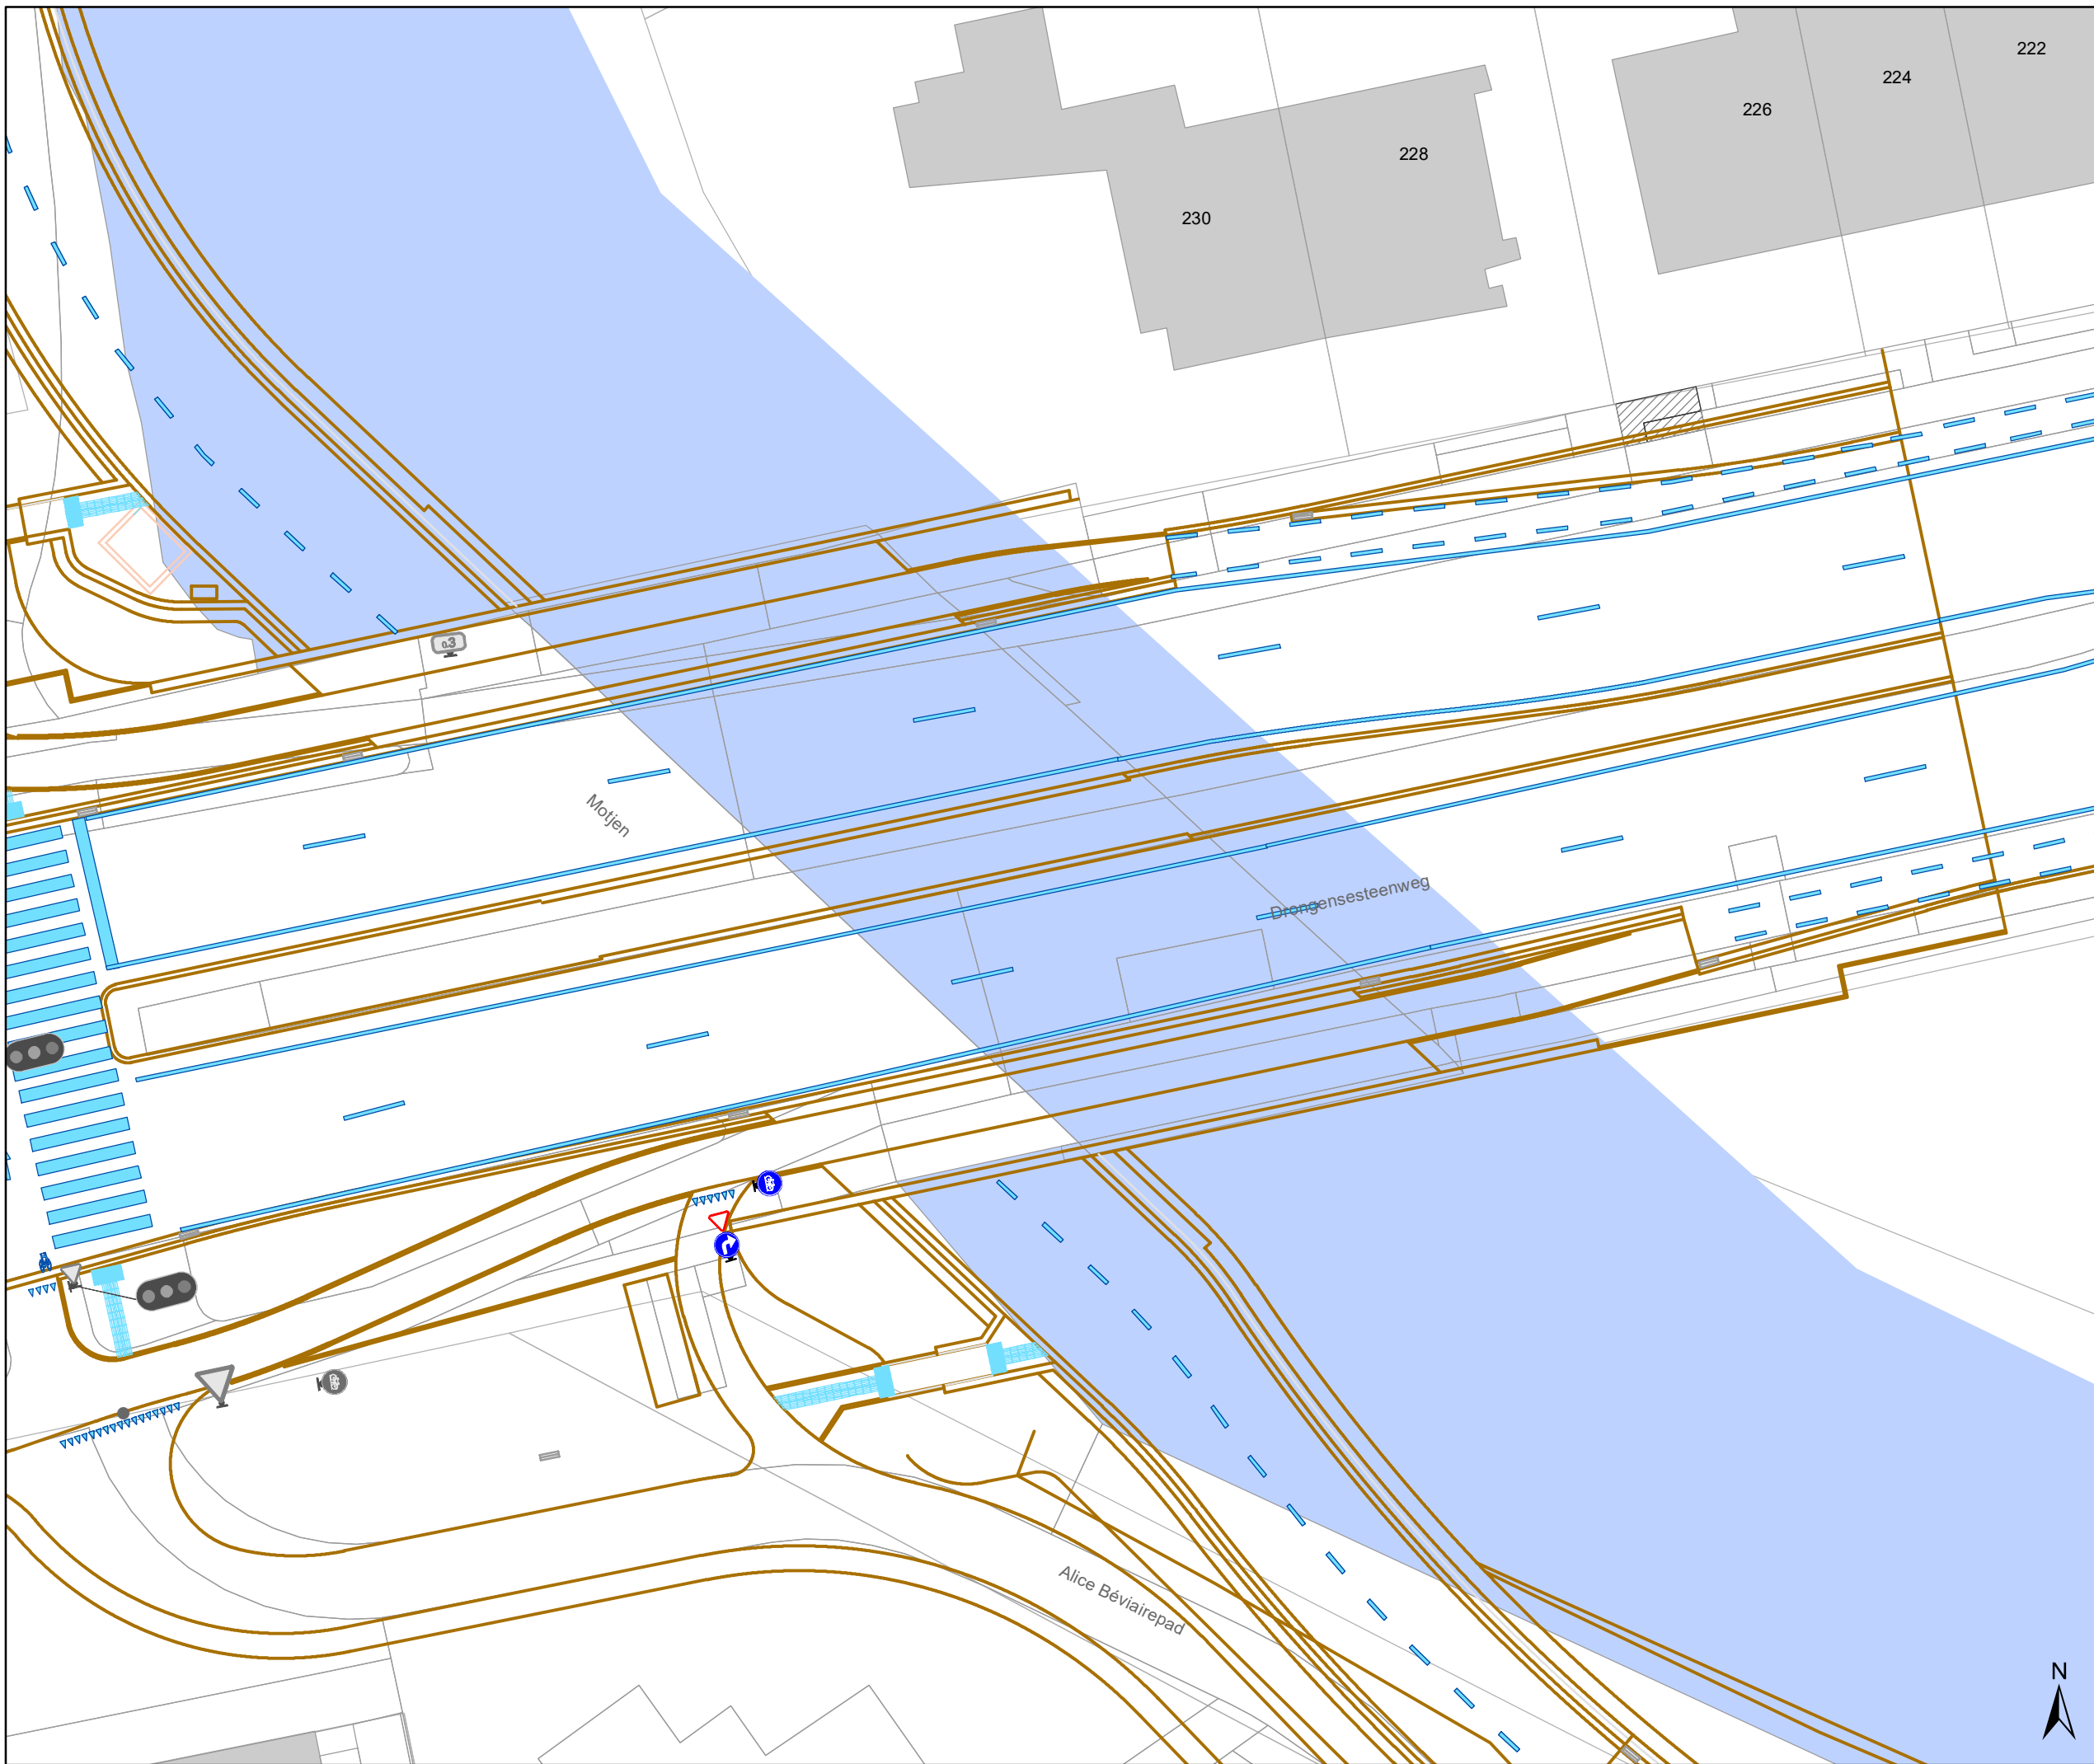


# Legende

-  Bestaande verkeersborden
-  Geplande verkeersborden
-  Te verwijderen verkeersborden
-  Bestaande wegmarkeringen
-  Geplande wegmarkeringen

## Overige

-  Ander gepland dossier

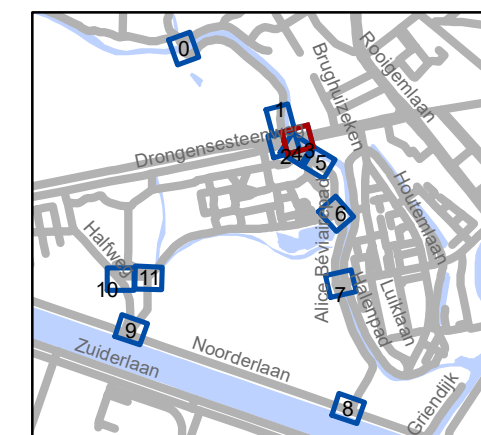


**gent:** Mobiliteitsbedrijf stad Gent  
Verkeerstechnische taken






## Drongensesteenweg heraanleg

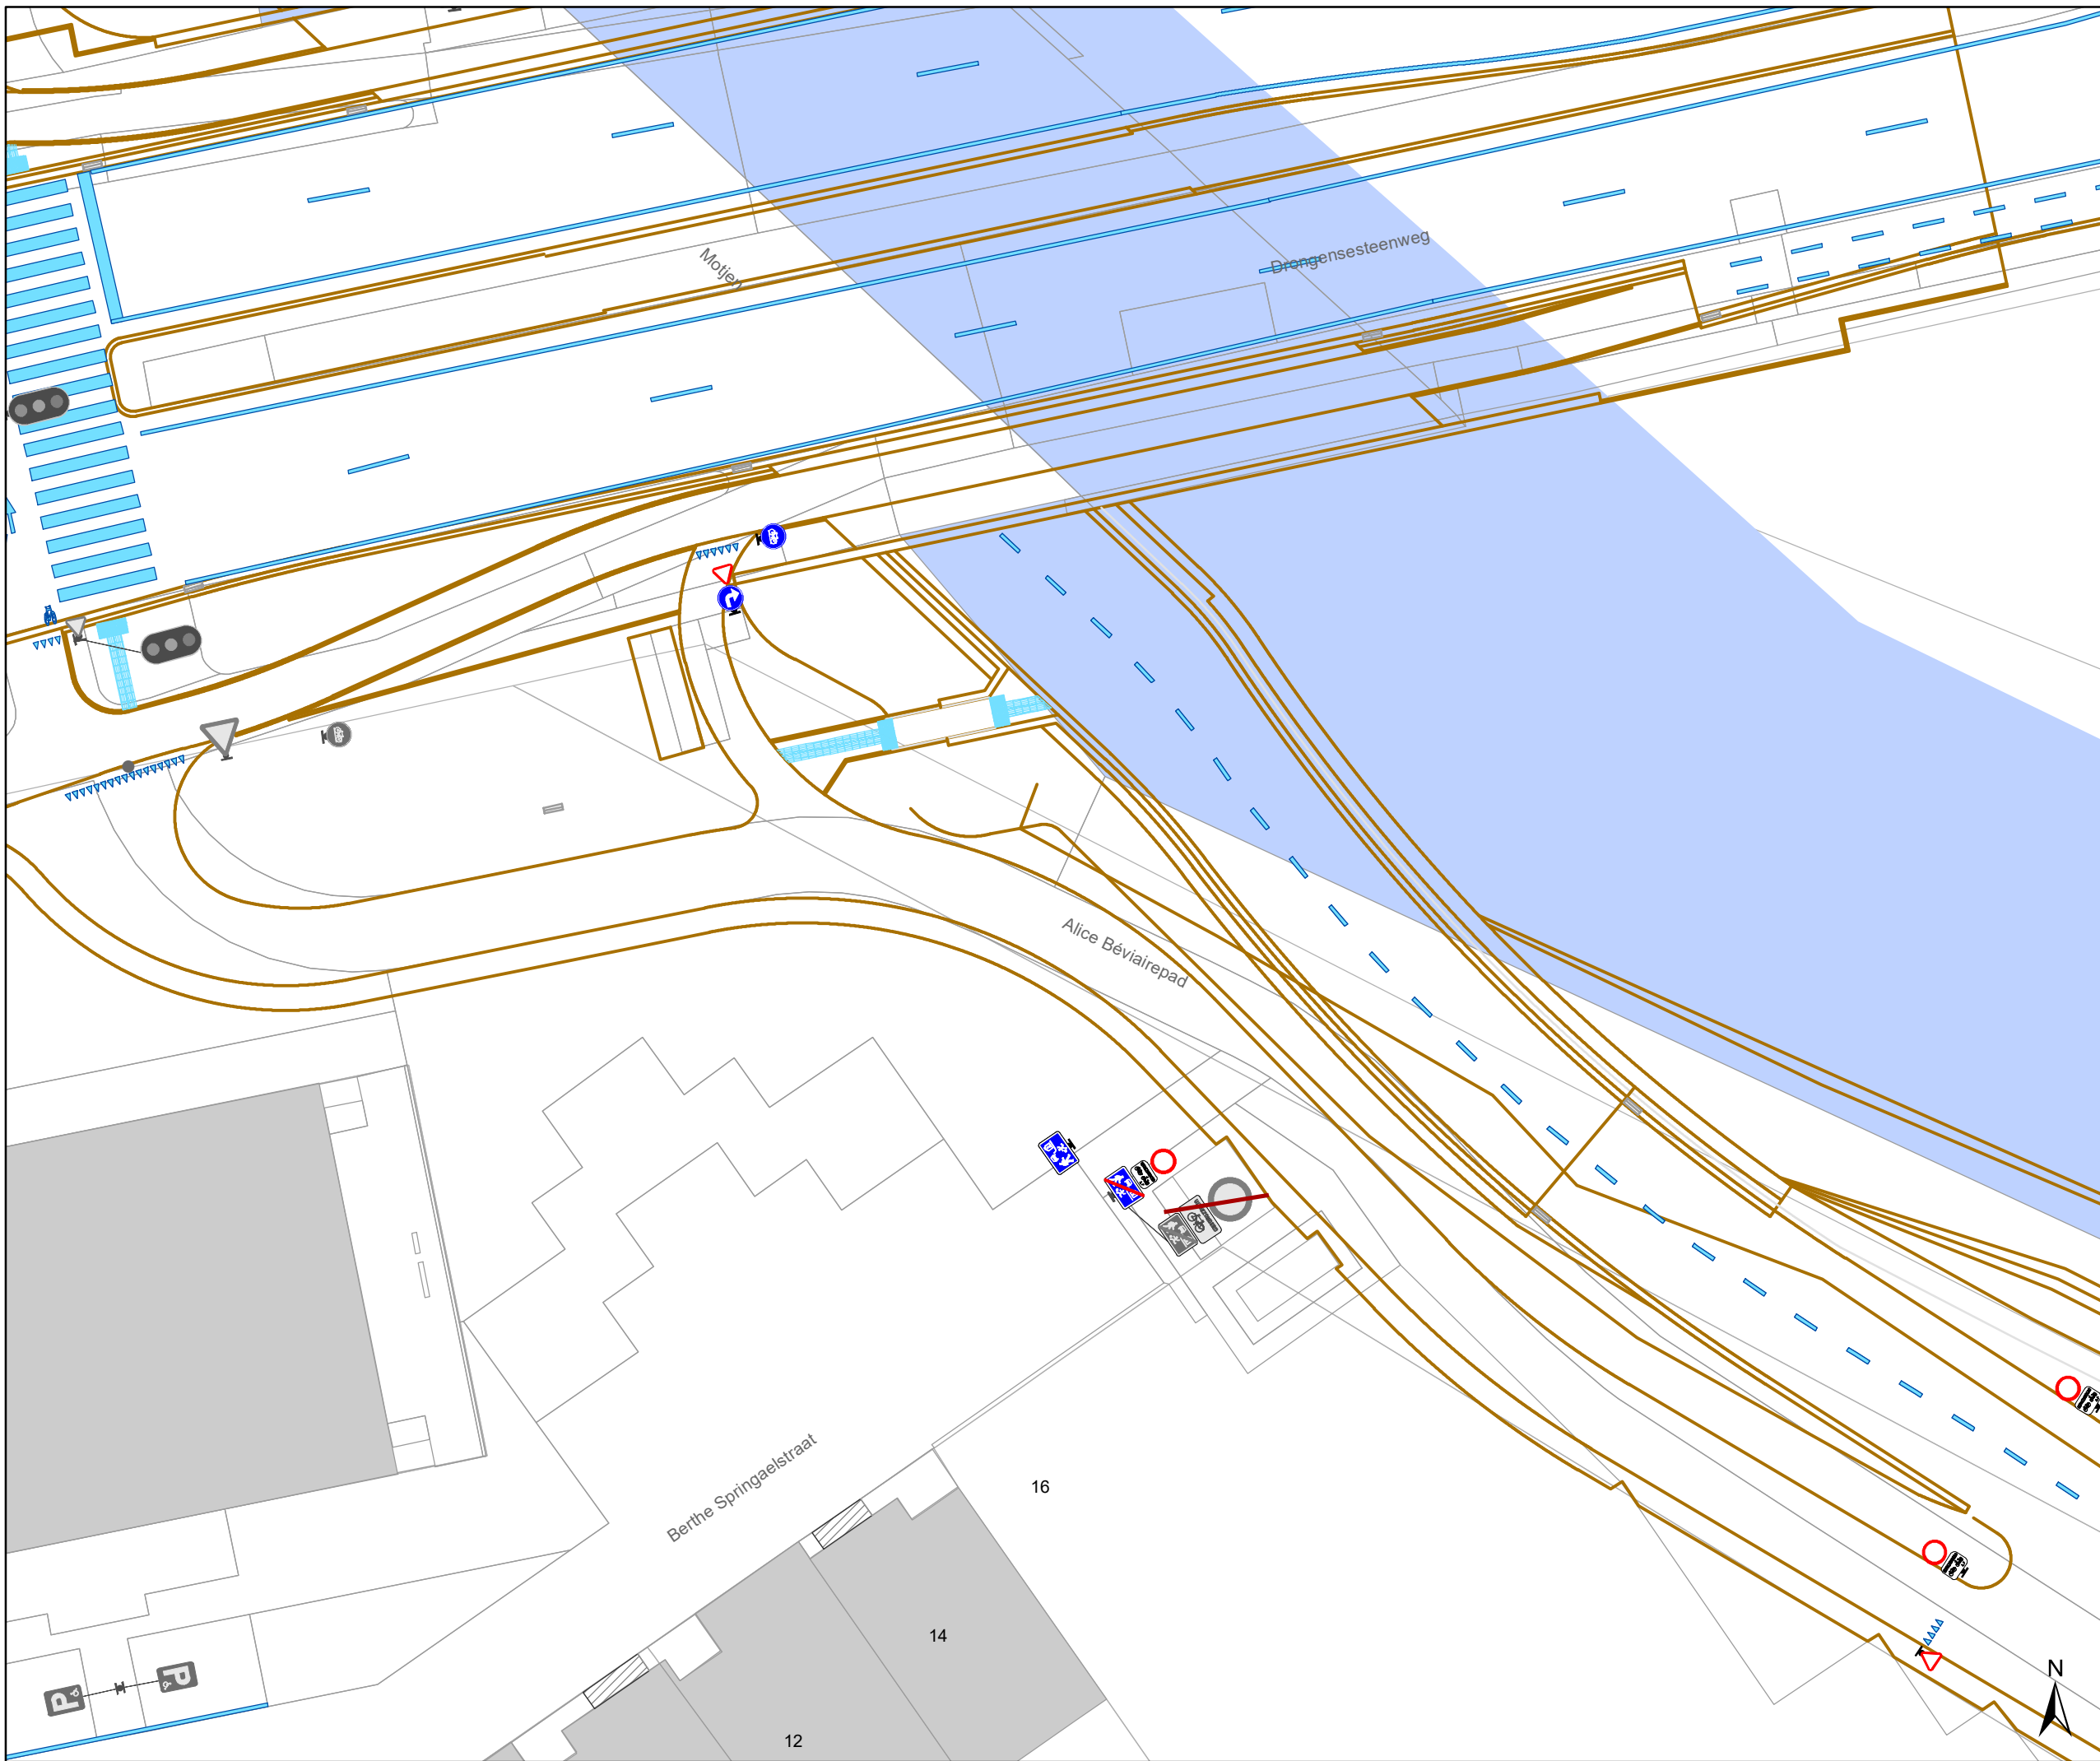Dossiernummer P-198114


DATUM	SCHAAL	PLAN	P.FORMAAT
28/04/2021	1/250	4/12	A3




### Legende

-  Bestaande verkeersborden
-  Geplande verkeersborden
-  Te verwijderen verkeersborden
-  Bestaande wegmarkeringen
-  Geplande wegmarkeringen

### Overige

-  Ander gepland dossier

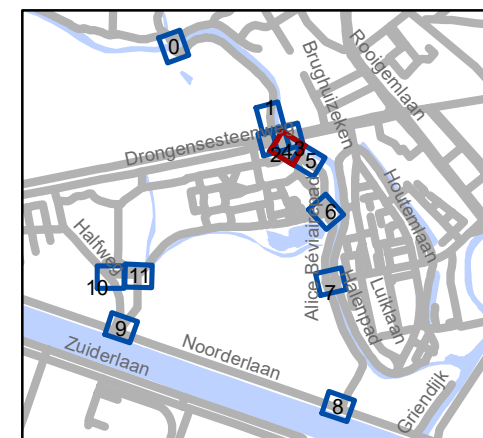


**gent:** Mobiliteitsbedrijf stad Gent  
Verkeerstechnische taken




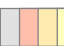

## Drongensesteenweg heraanleg

Dossiernummer P-198114

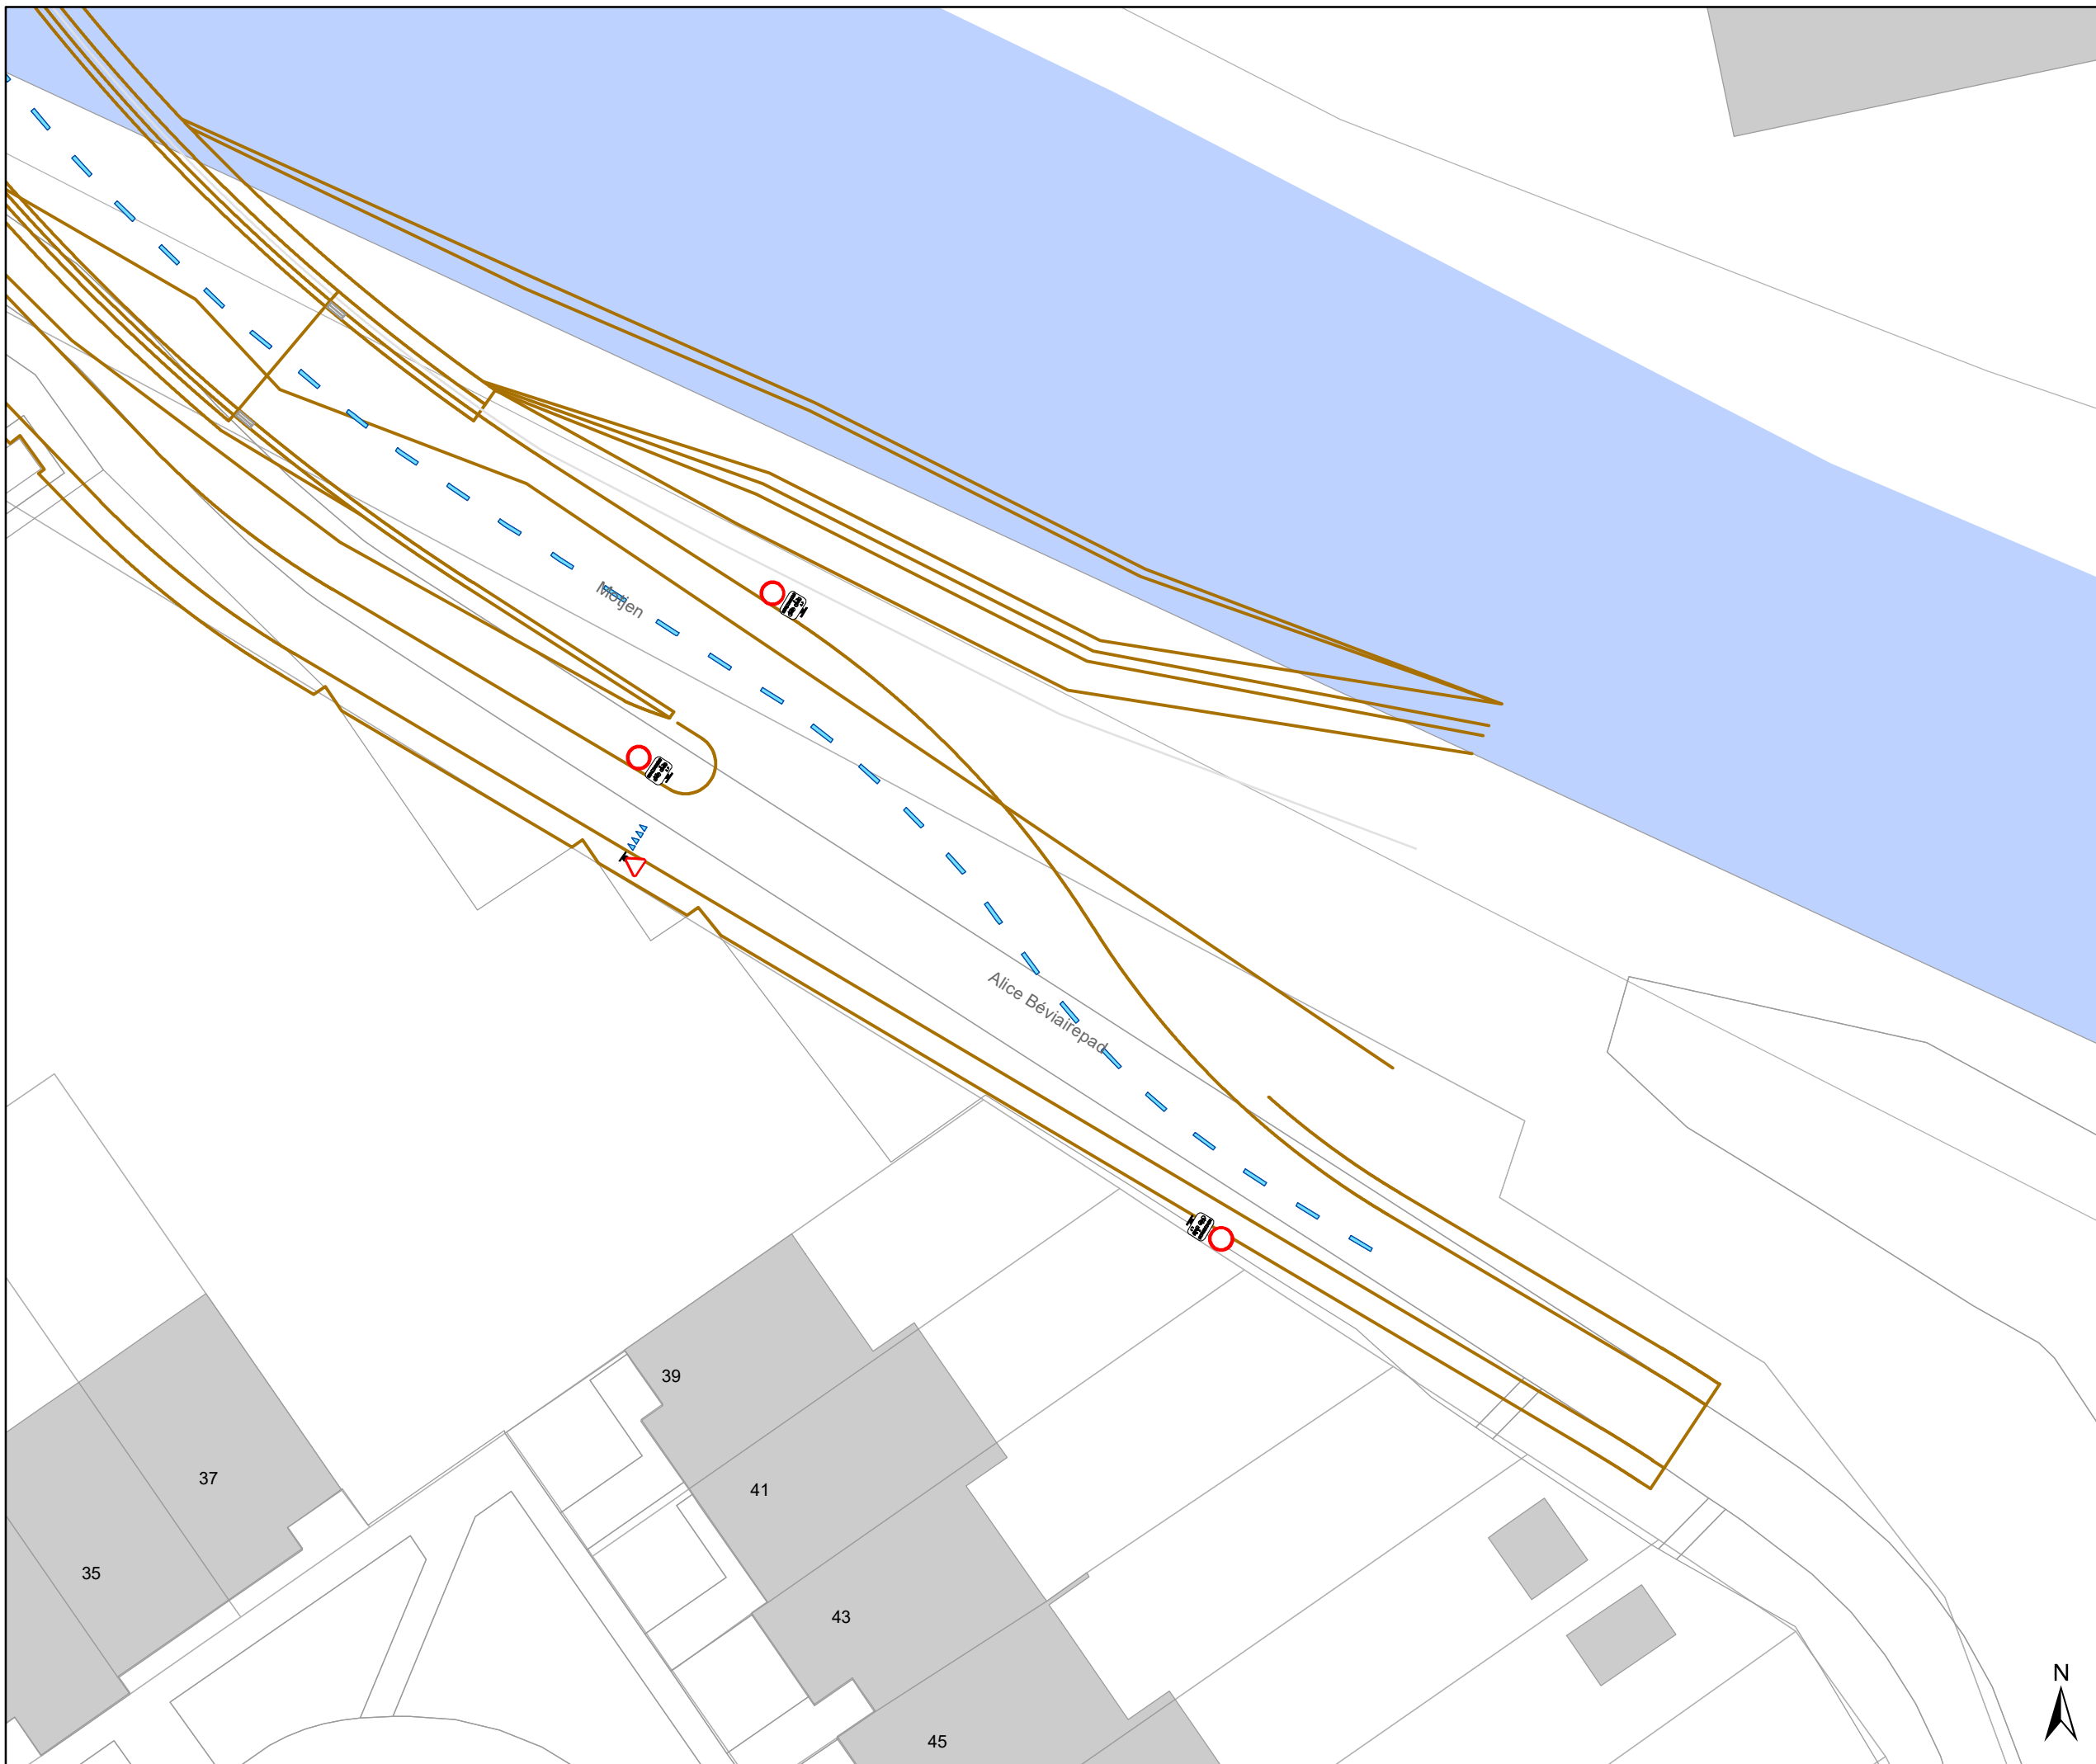
DATUM	SCHAAL	PLAN	P FORMAAT
28/04/2021	1/250	5/12	A3




### Legende

-  Bestaande verkeersborden
-  Geplande verkeersborden
-  Te verwijderen verkeersborden
-  Bestaande wegmarkeringen
-  Geplande wegmarkeringen

### Overige

-  Ander gepland dossier

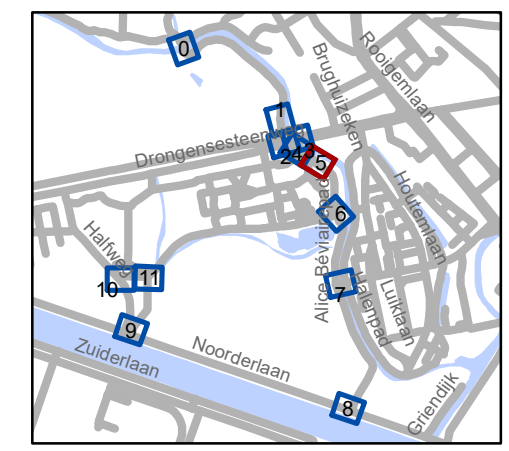


**gent:** Mobiliteitsbedrijf stad Gent  
Verkeerstechnische taken




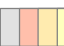

## Drongensesteenweg heraanleg

Dossiernummer P-198114

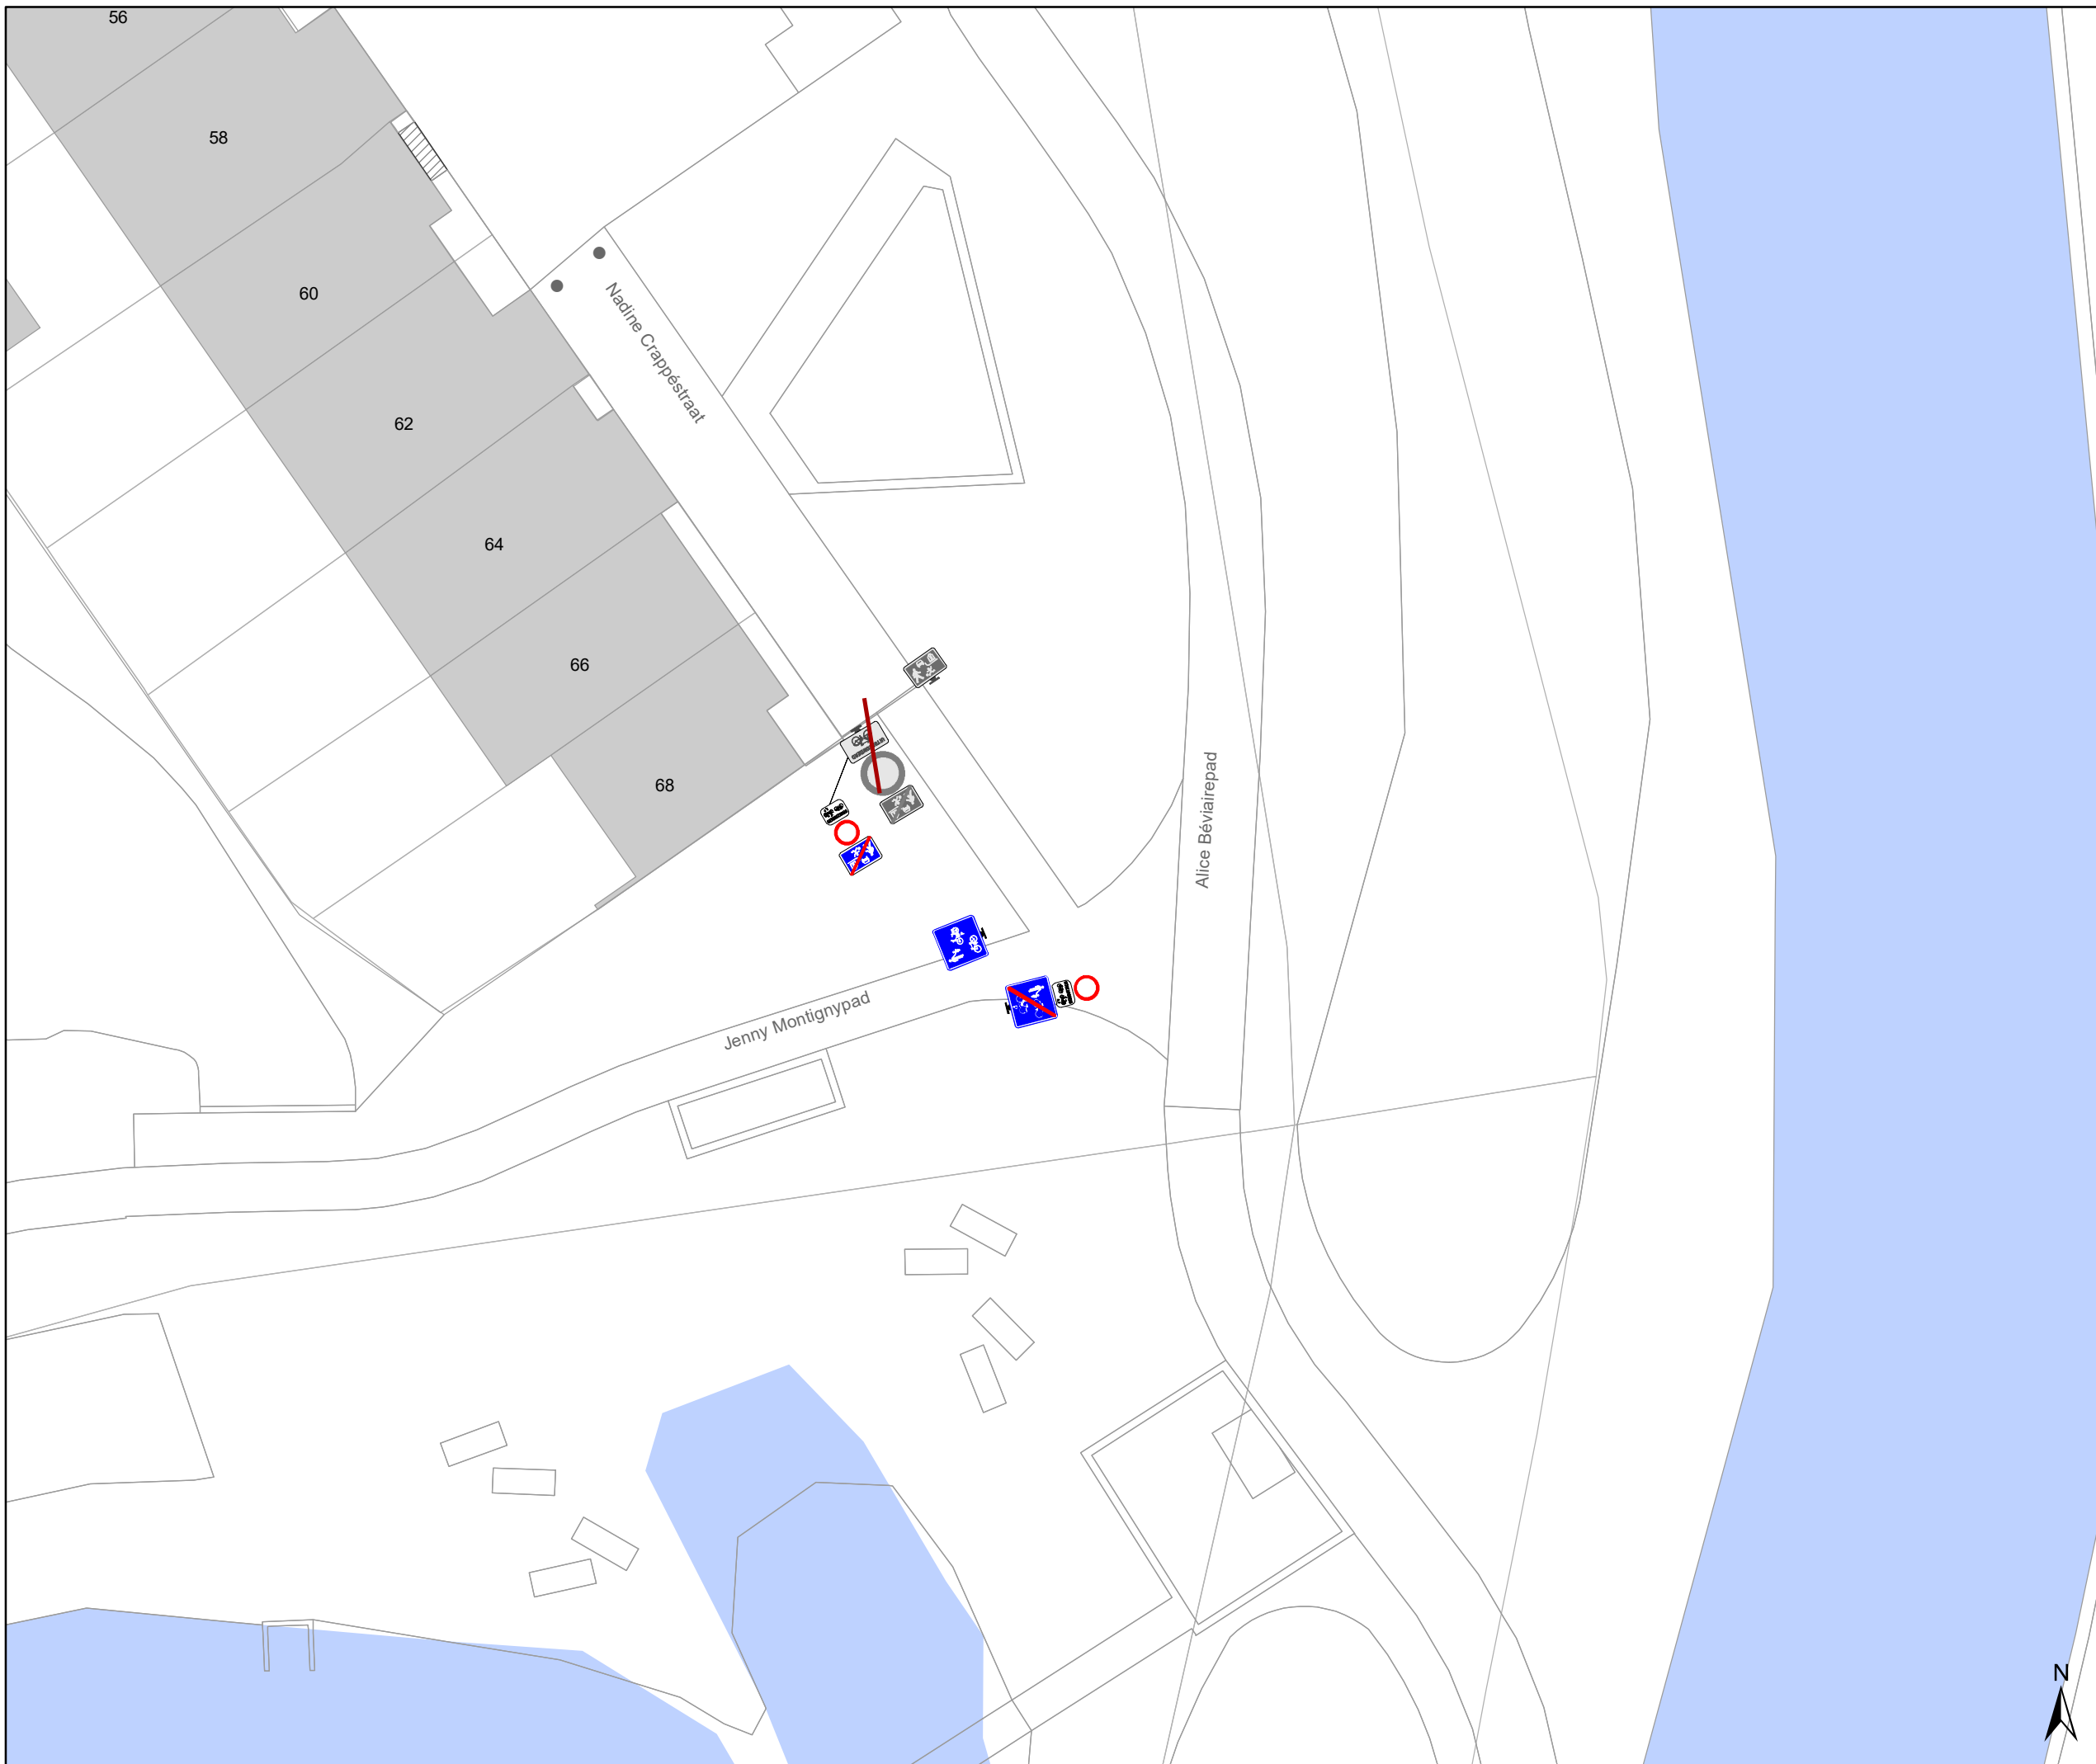
DATUM	SCHAAL	PLAN	P.FORMAAT
28/04/2021	1/250	6/12	A3




### Legende

-  Bestaande verkeersborden
-  Geplande verkeersborden
-  Te verwijderen verkeersborden
-  Bestaande wegmarkeringen
-  Geplande wegmarkeringen

### Overige

-  Ander gepland dossier

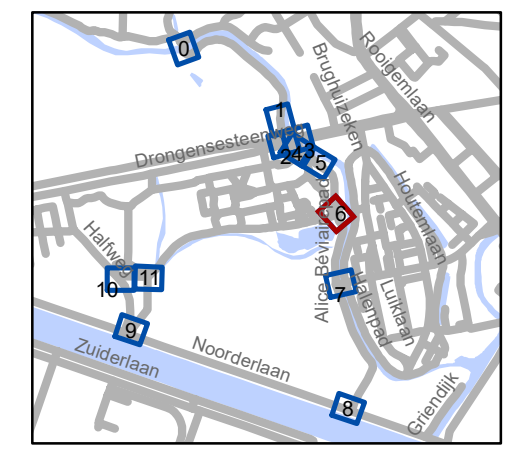

**gent:** Mobiliteitsbedrijf stad Gent  
Verkeerstechnische taken

## Drongensesteenweg heraanleg


Dossiernummer P-198114

DATUM	SCHAAL	PLAN	P FORMAAT
28/04/2021	1/250	7/12	A3




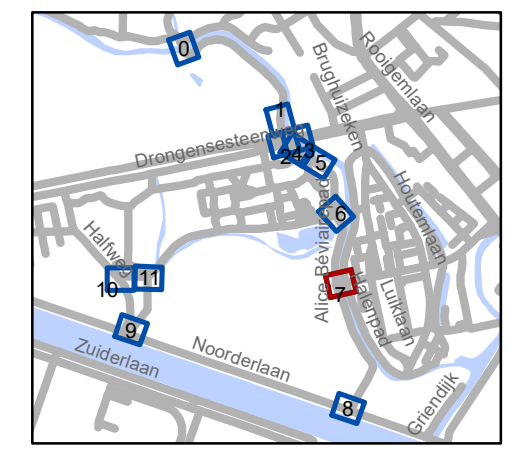


### Legende

-  Bestaande verkeersborden
-  Geplande verkeersborden
-  Te verwijderen verkeersborden
-  Bestaande wegmarkeringen
-  Geplande wegmarkeringen

### Overige

-  Ander gepland dossier




**gent:** Mobiliteitsbedrijf stad Gent  
Verkeerstechnische taken




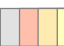

## Drongensesteenweg heraanleg

Dossiernummer P-198114


DATUM	SCHAAL	PLAN	P.FORMAAT
28/04/2021	1/250	8/12	A3

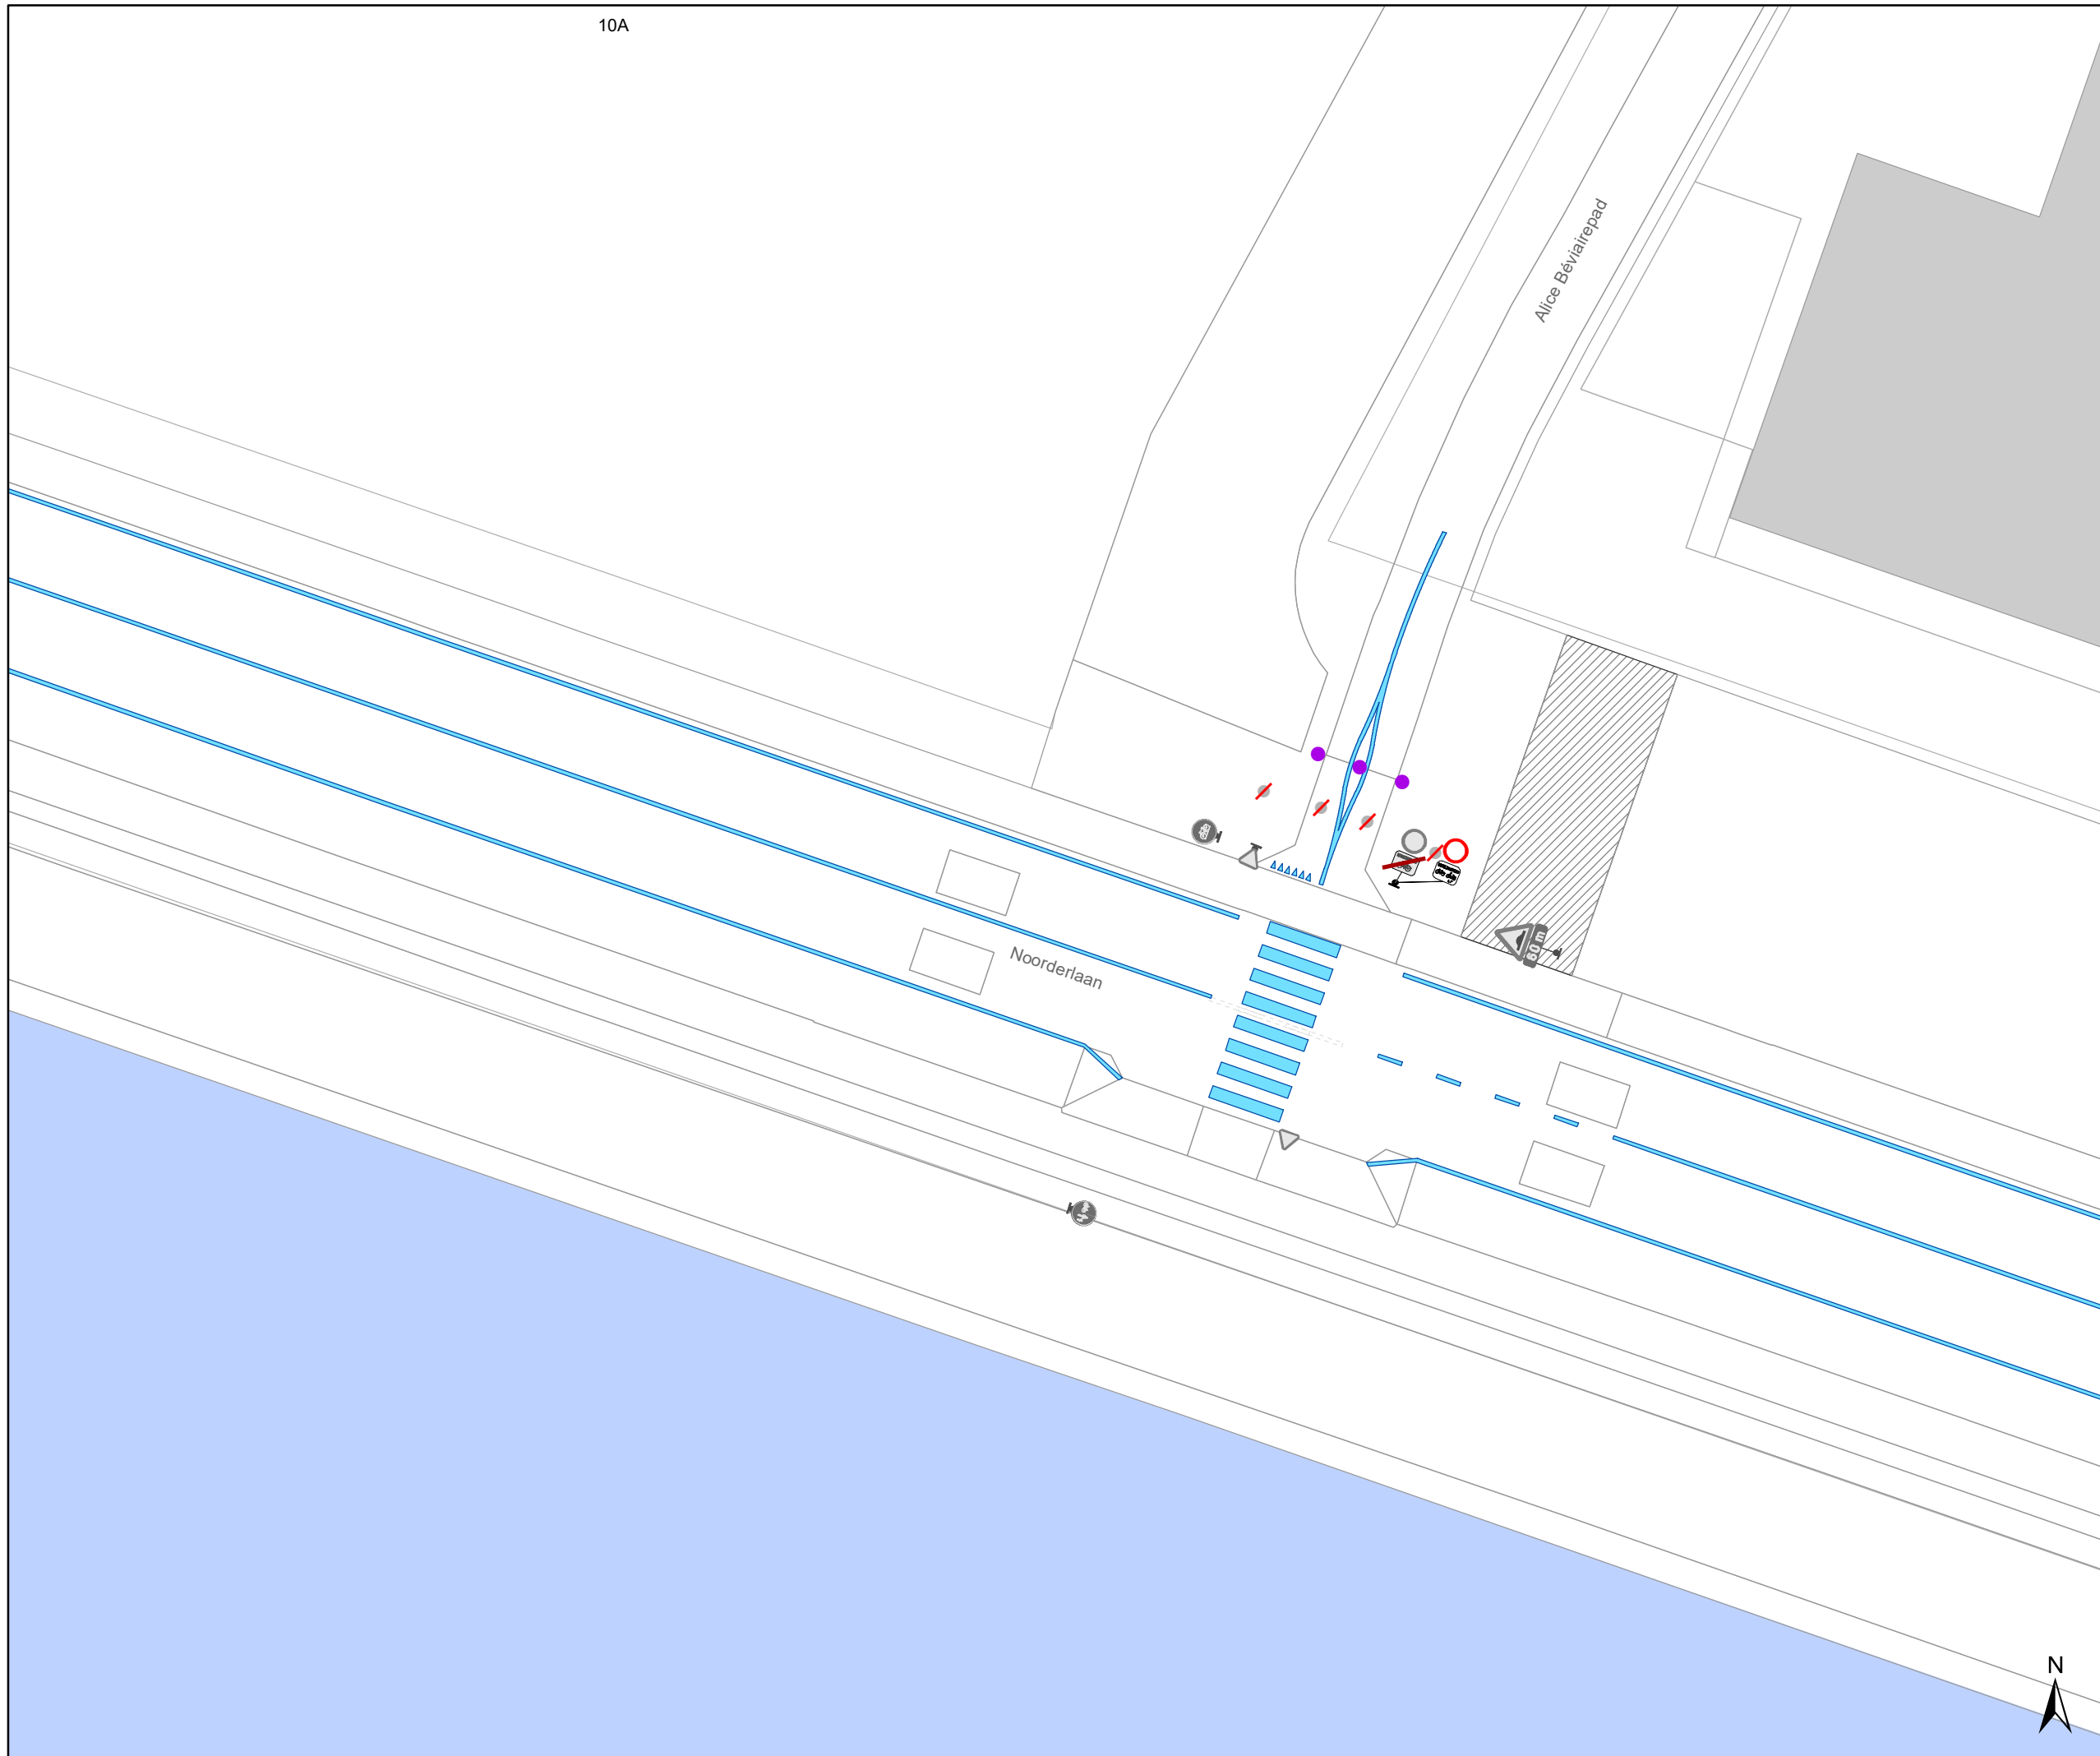




-  Bestaande verkeersborden
-  Geplande verkeersborden
-  Te verwijderen verkeersborden
-  Bestaande wegmarkeringen
-  Geplande wegmarkeringen

### Overige

-  Ander gepland dossier

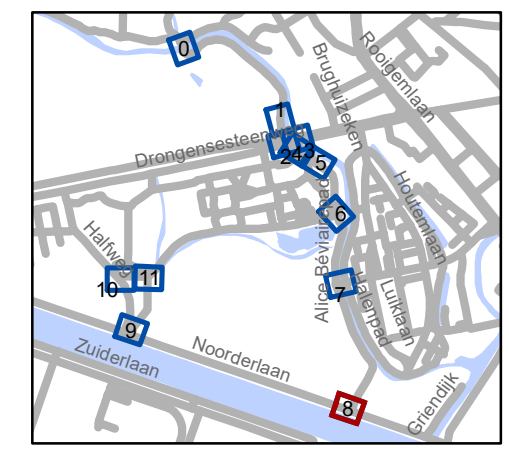

**gent:** Mobiliteitsbedrijf stad Gent  
Verkeerstechnische taken

## Drongensesteenweg heraanleg

Dossiernummer P-198114




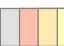

DATUM	SCHAAL	PLAN	P FORMAAT
28/04/2021	1/250	9/12	A3

Halfweg


Mabel Elwespada


Noorderlaan

### Legende

-  Bestaande verkeersborden
-  Geplande verkeersborden
-  Te verwijderen verkeersborden
-  Bestaande wegmarkeringen
-  Geplande wegmarkeringen

### Overige

-  Ander gepland dossier

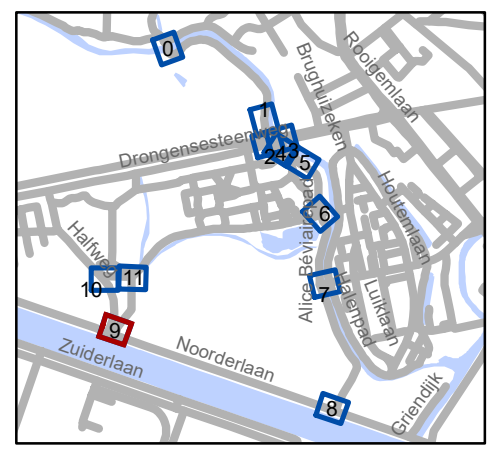


**gent:** Mobiliteitsbedrijf stad Gent  
Verkeerstechnische taken

## Drongensesteenweg heraanleg


Dossiernummer P-198114

DATUM	SCHAAL	PLAN	P FORMAAT
28/04/2021	1/250	10/12	A3

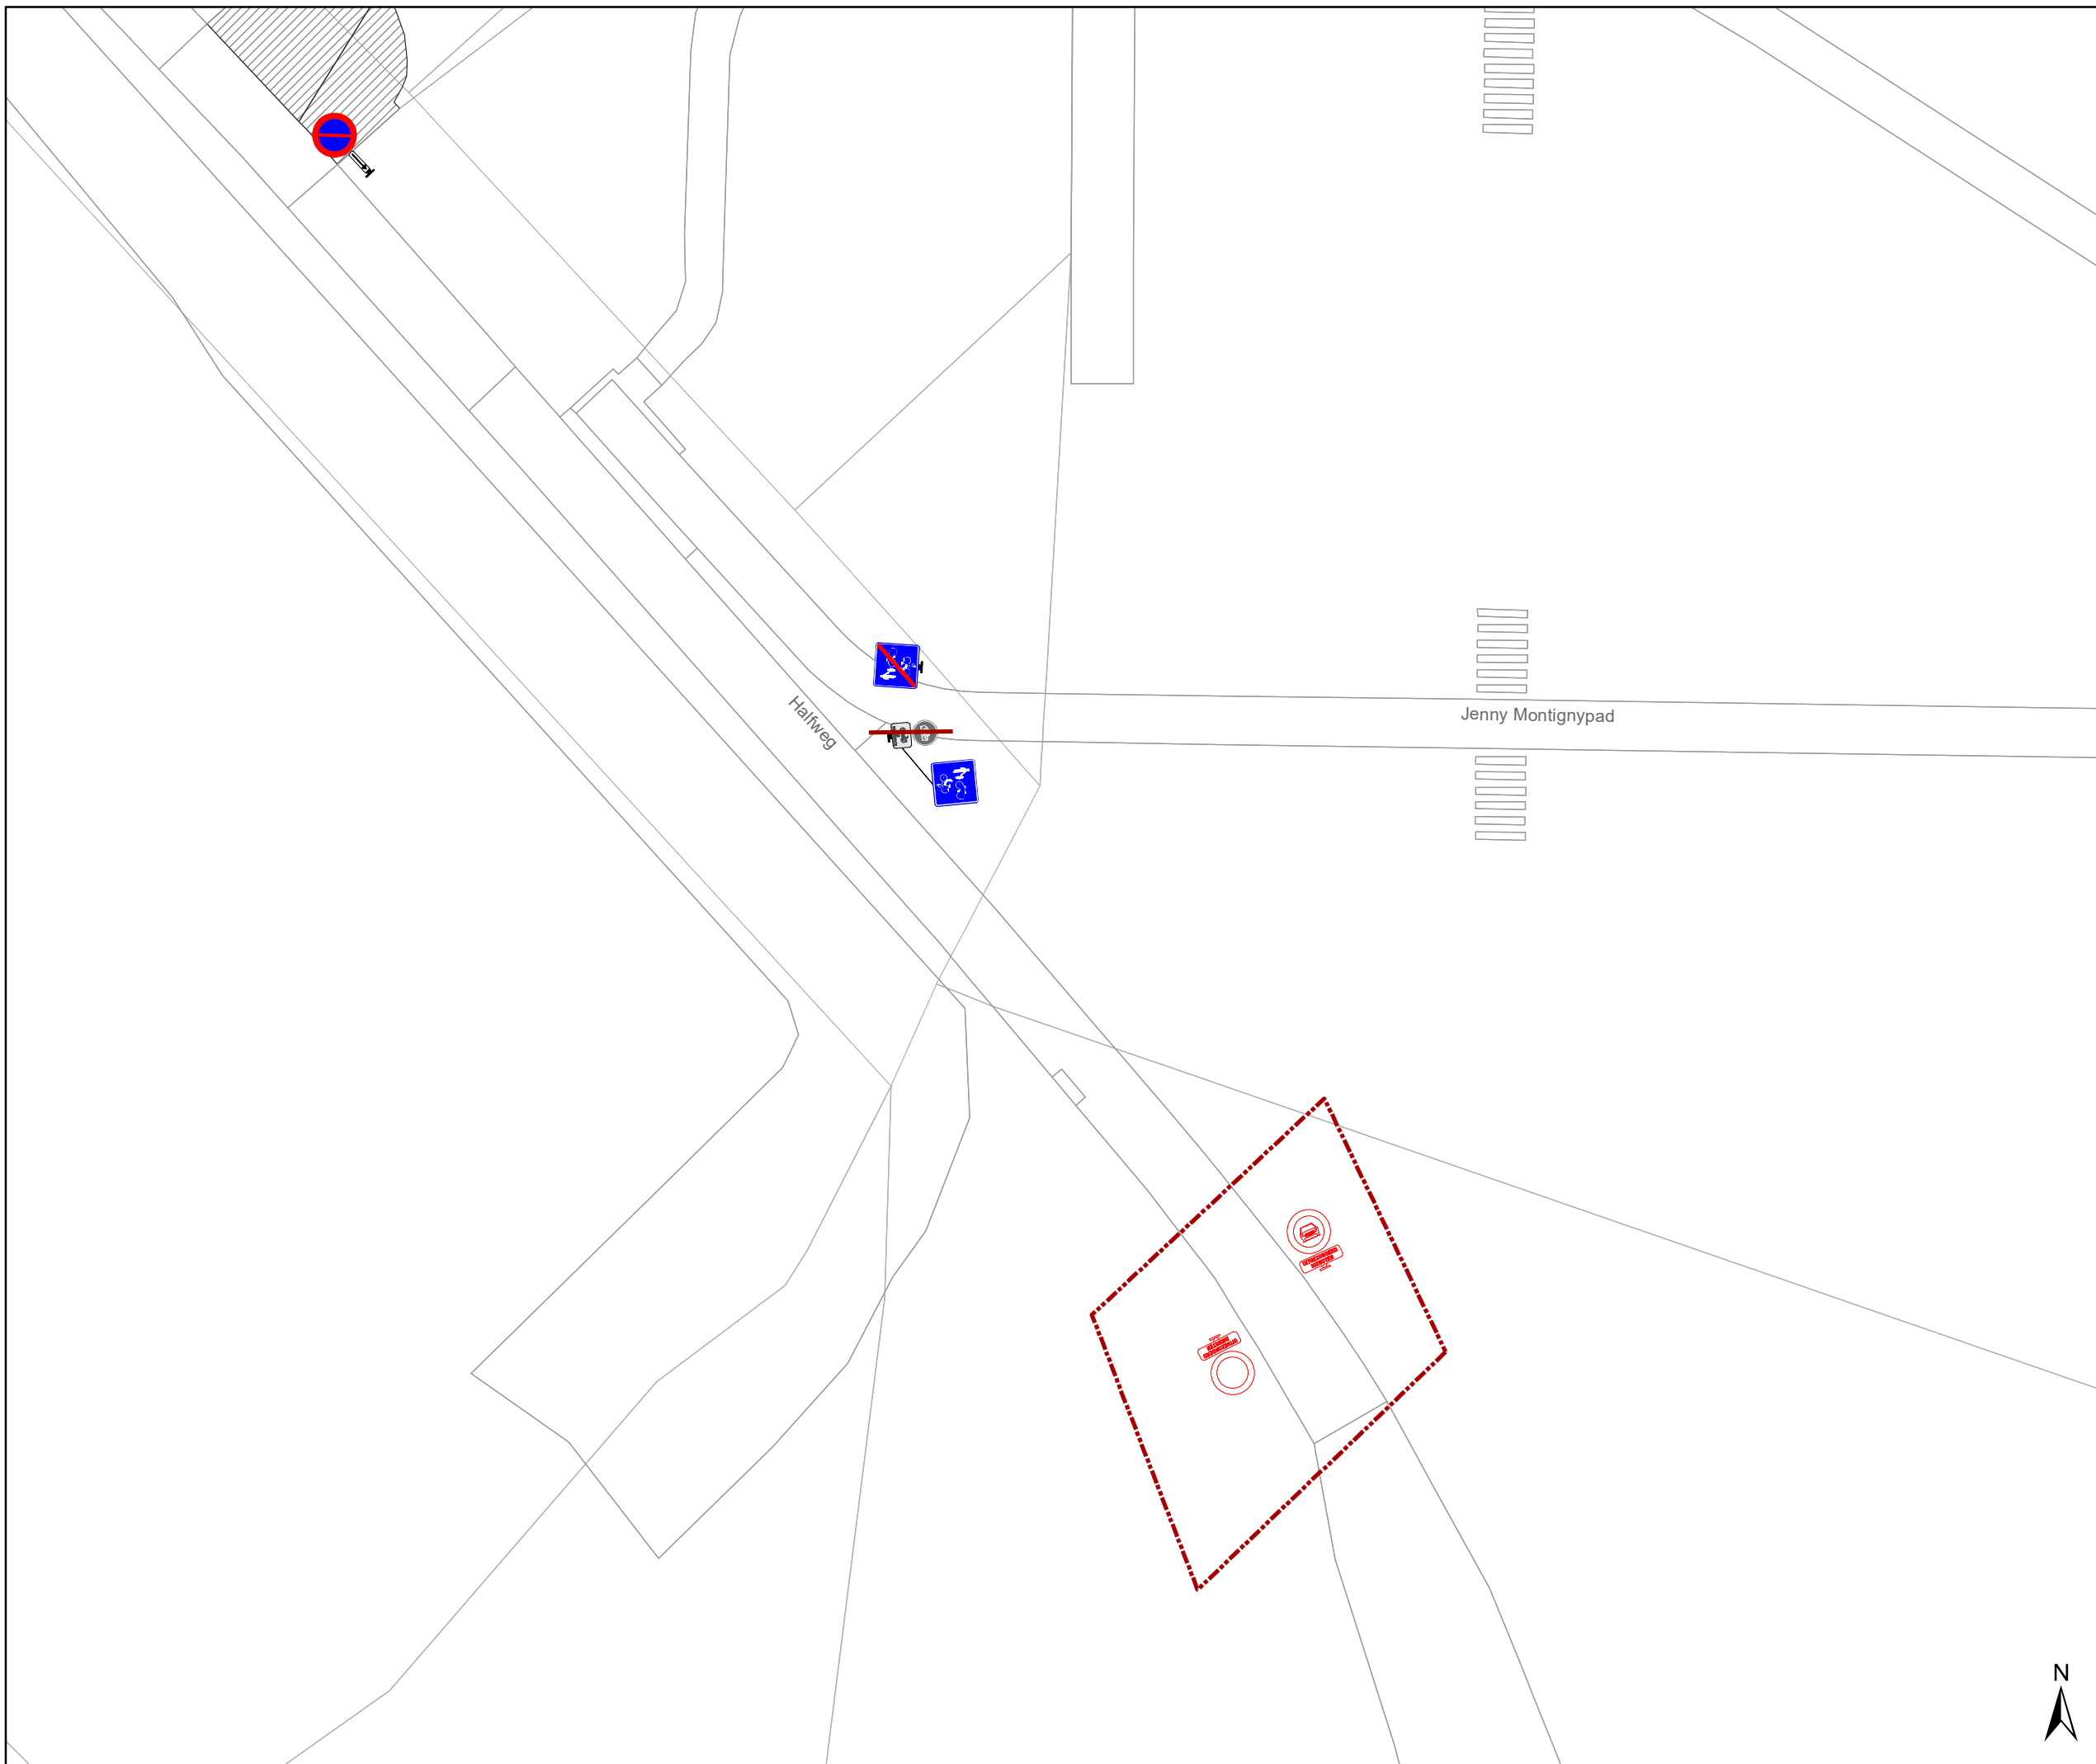


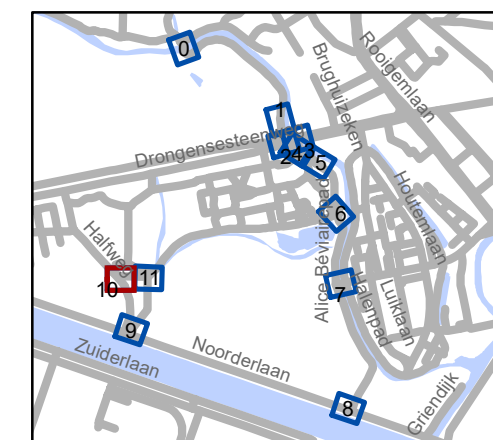


### Legende

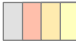-  Bestaande verkeersborden
-  Geplande verkeersborden
-  Te verwijderen verkeersborden
-  Bestaande wegmarkeringen
-  Geplande wegmarkeringen

### Overige

-  Ander gepland dossier




**gent:** Mobiliteitsbedrijf stad Gent  
Verkeerstechnische taken

## Drongensesteenweg heraanleg

Dossiernummer P-198114

DATUM	SCHAAL	PLAN	P FORMAAT
28/04/2021	1/250	11/12	A3

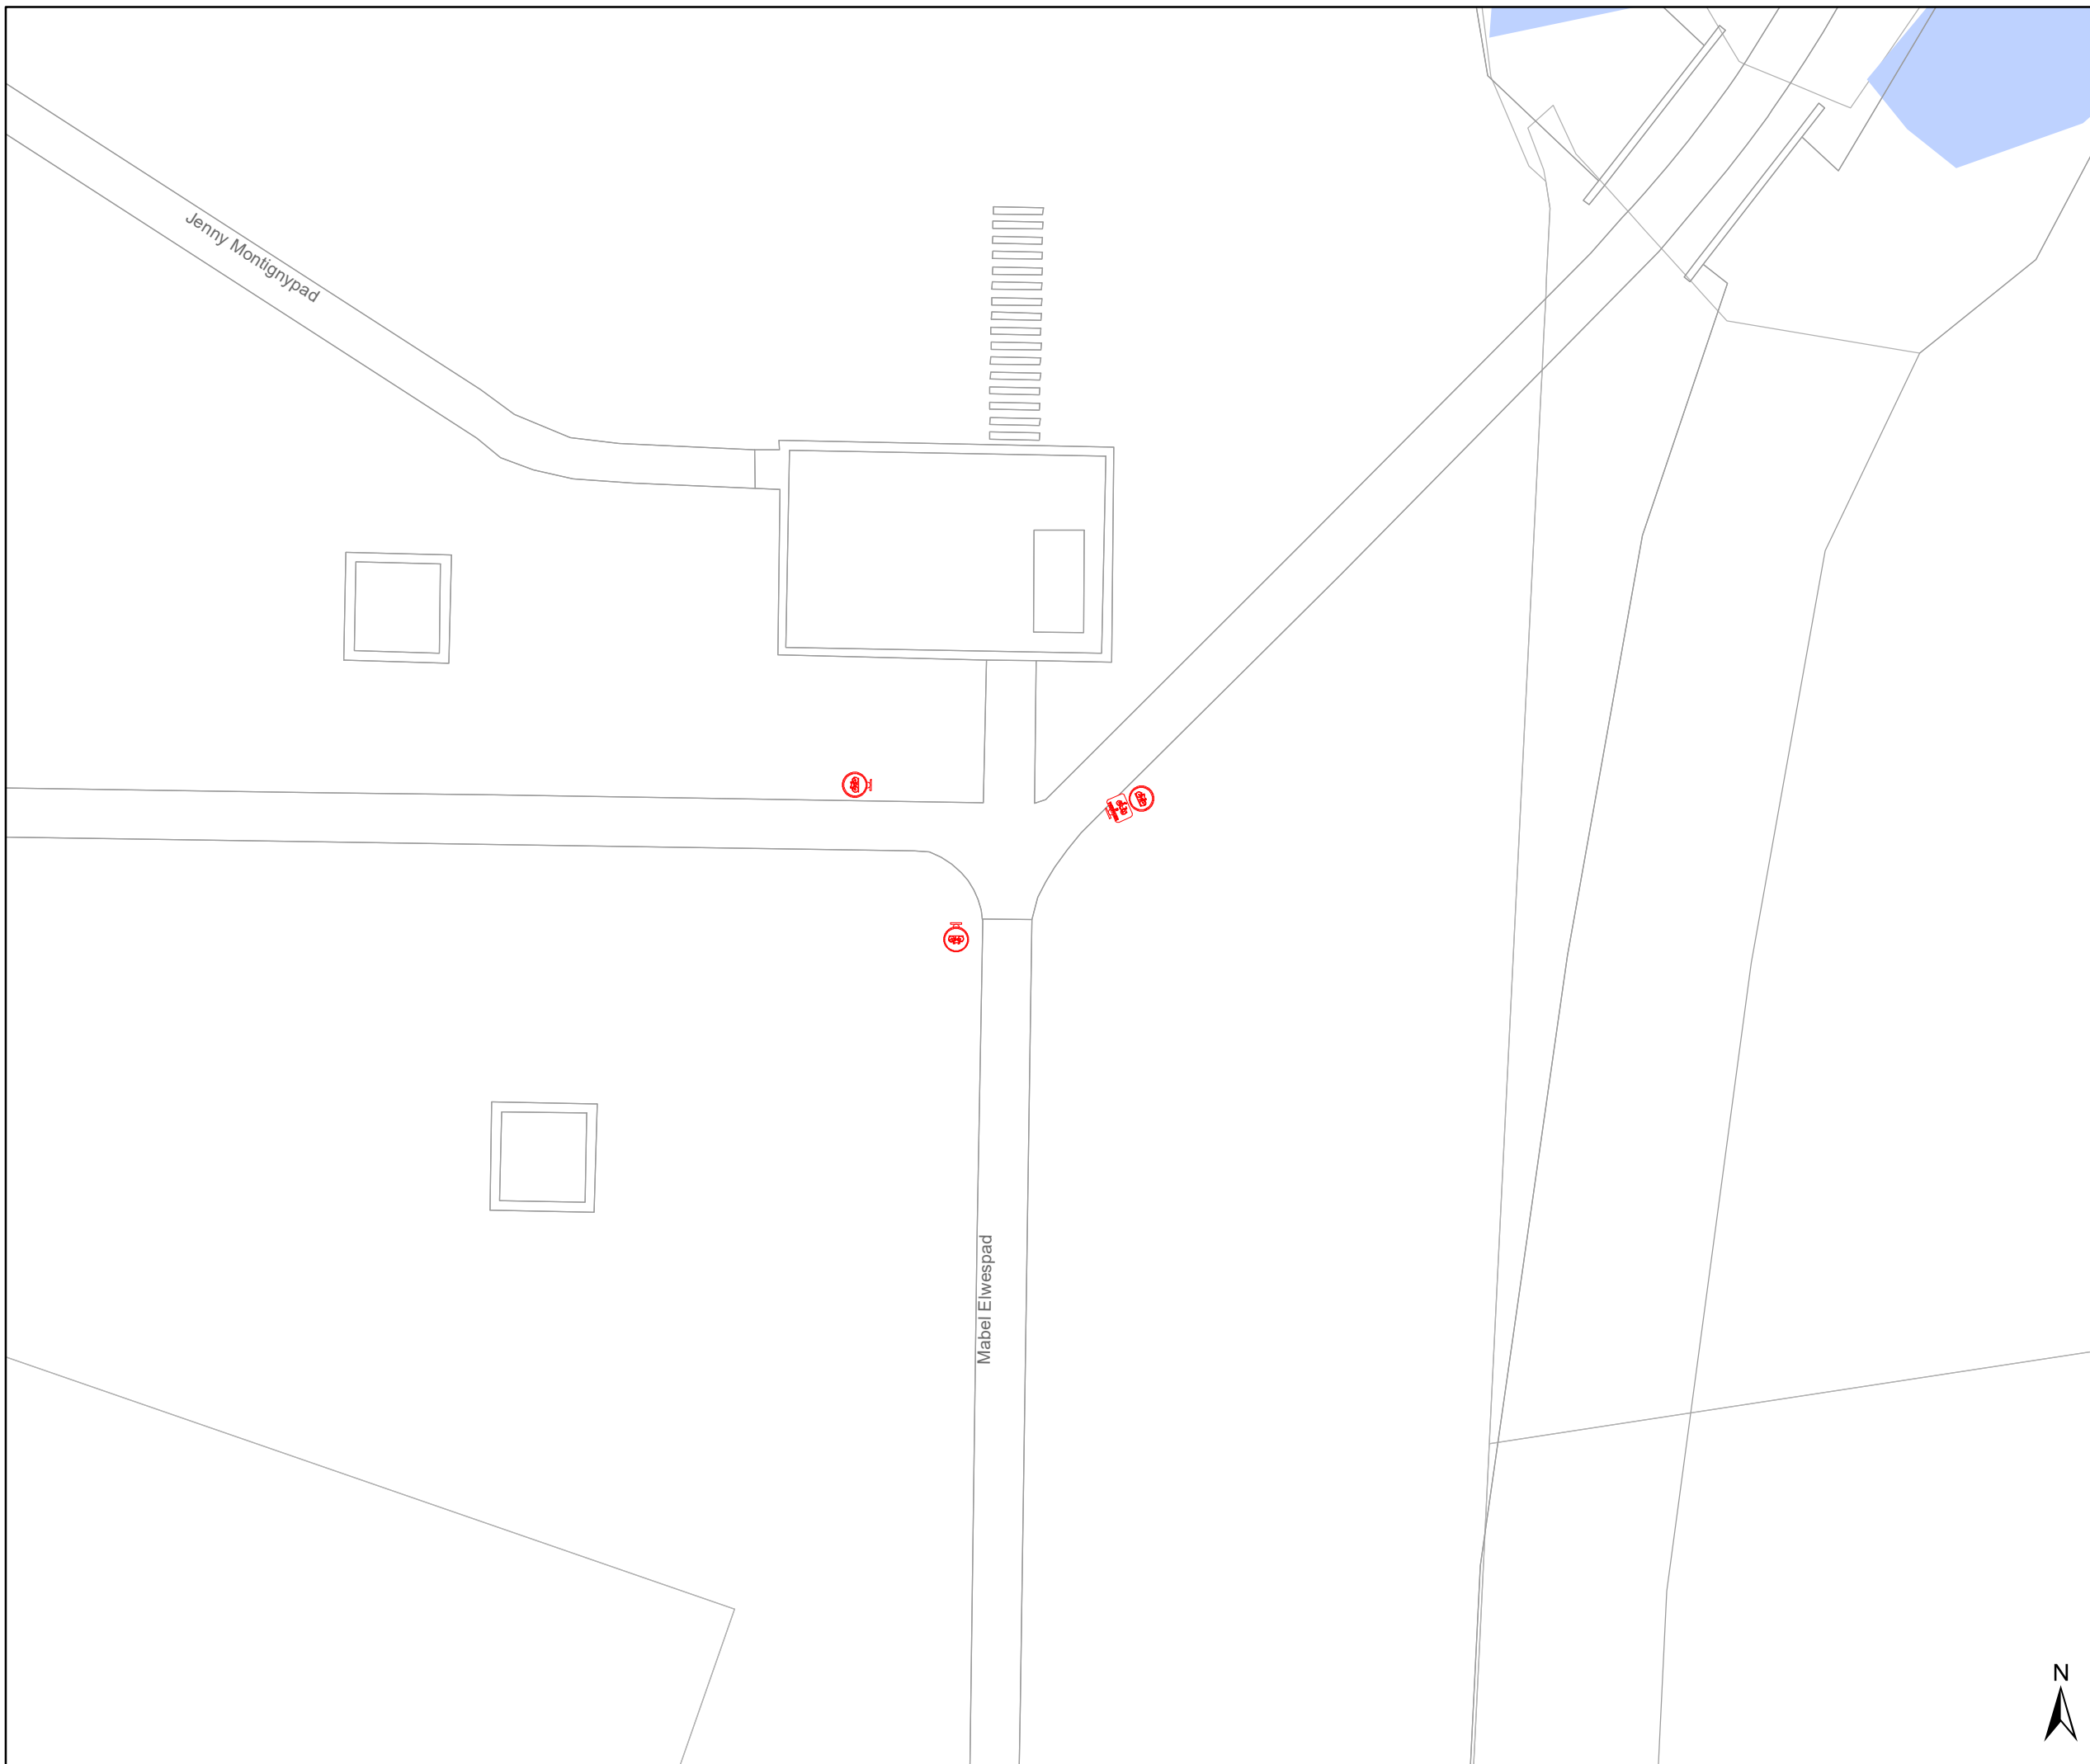


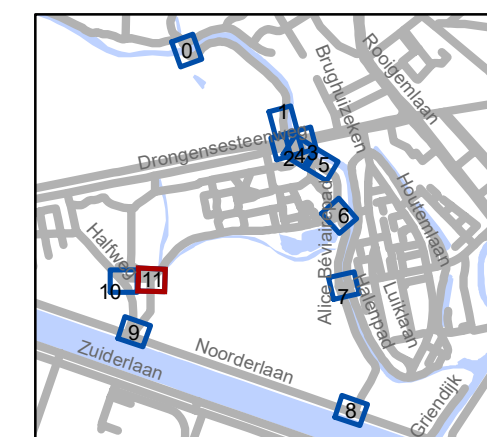


# Legende

-  Bestaande verkeersborden
-  Geplande verkeersborden
-  Te verwijderen verkeersborden
-  Bestaande wegmarkeringen
-  Geplande wegmarkeringen

## Overige

-  Ander gepland dossier



**gent:** Mobiliteitsbedrijf stad Gent  
Verkeerstechnische taken

### Drongensesteenweg heraanleg

Dossiernummer P-198114

DATUM	SCHAAL	PLAN	P FORMAAT
28/04/2021	1/250	12/12	A3