


Maten in m - Peilmaten in m Lo.v. TAW - Coördinaten in Beige720-Lamber72A (EPSG=31370)

LEGENDE GRONDEPLAN

- Grone aanwinst OMV 6/1,N
- Gemeentegrenzen
- Mf te schaffen gemeentegrenzen
- Gemeentewegen
- Aanleiding dwarsplan

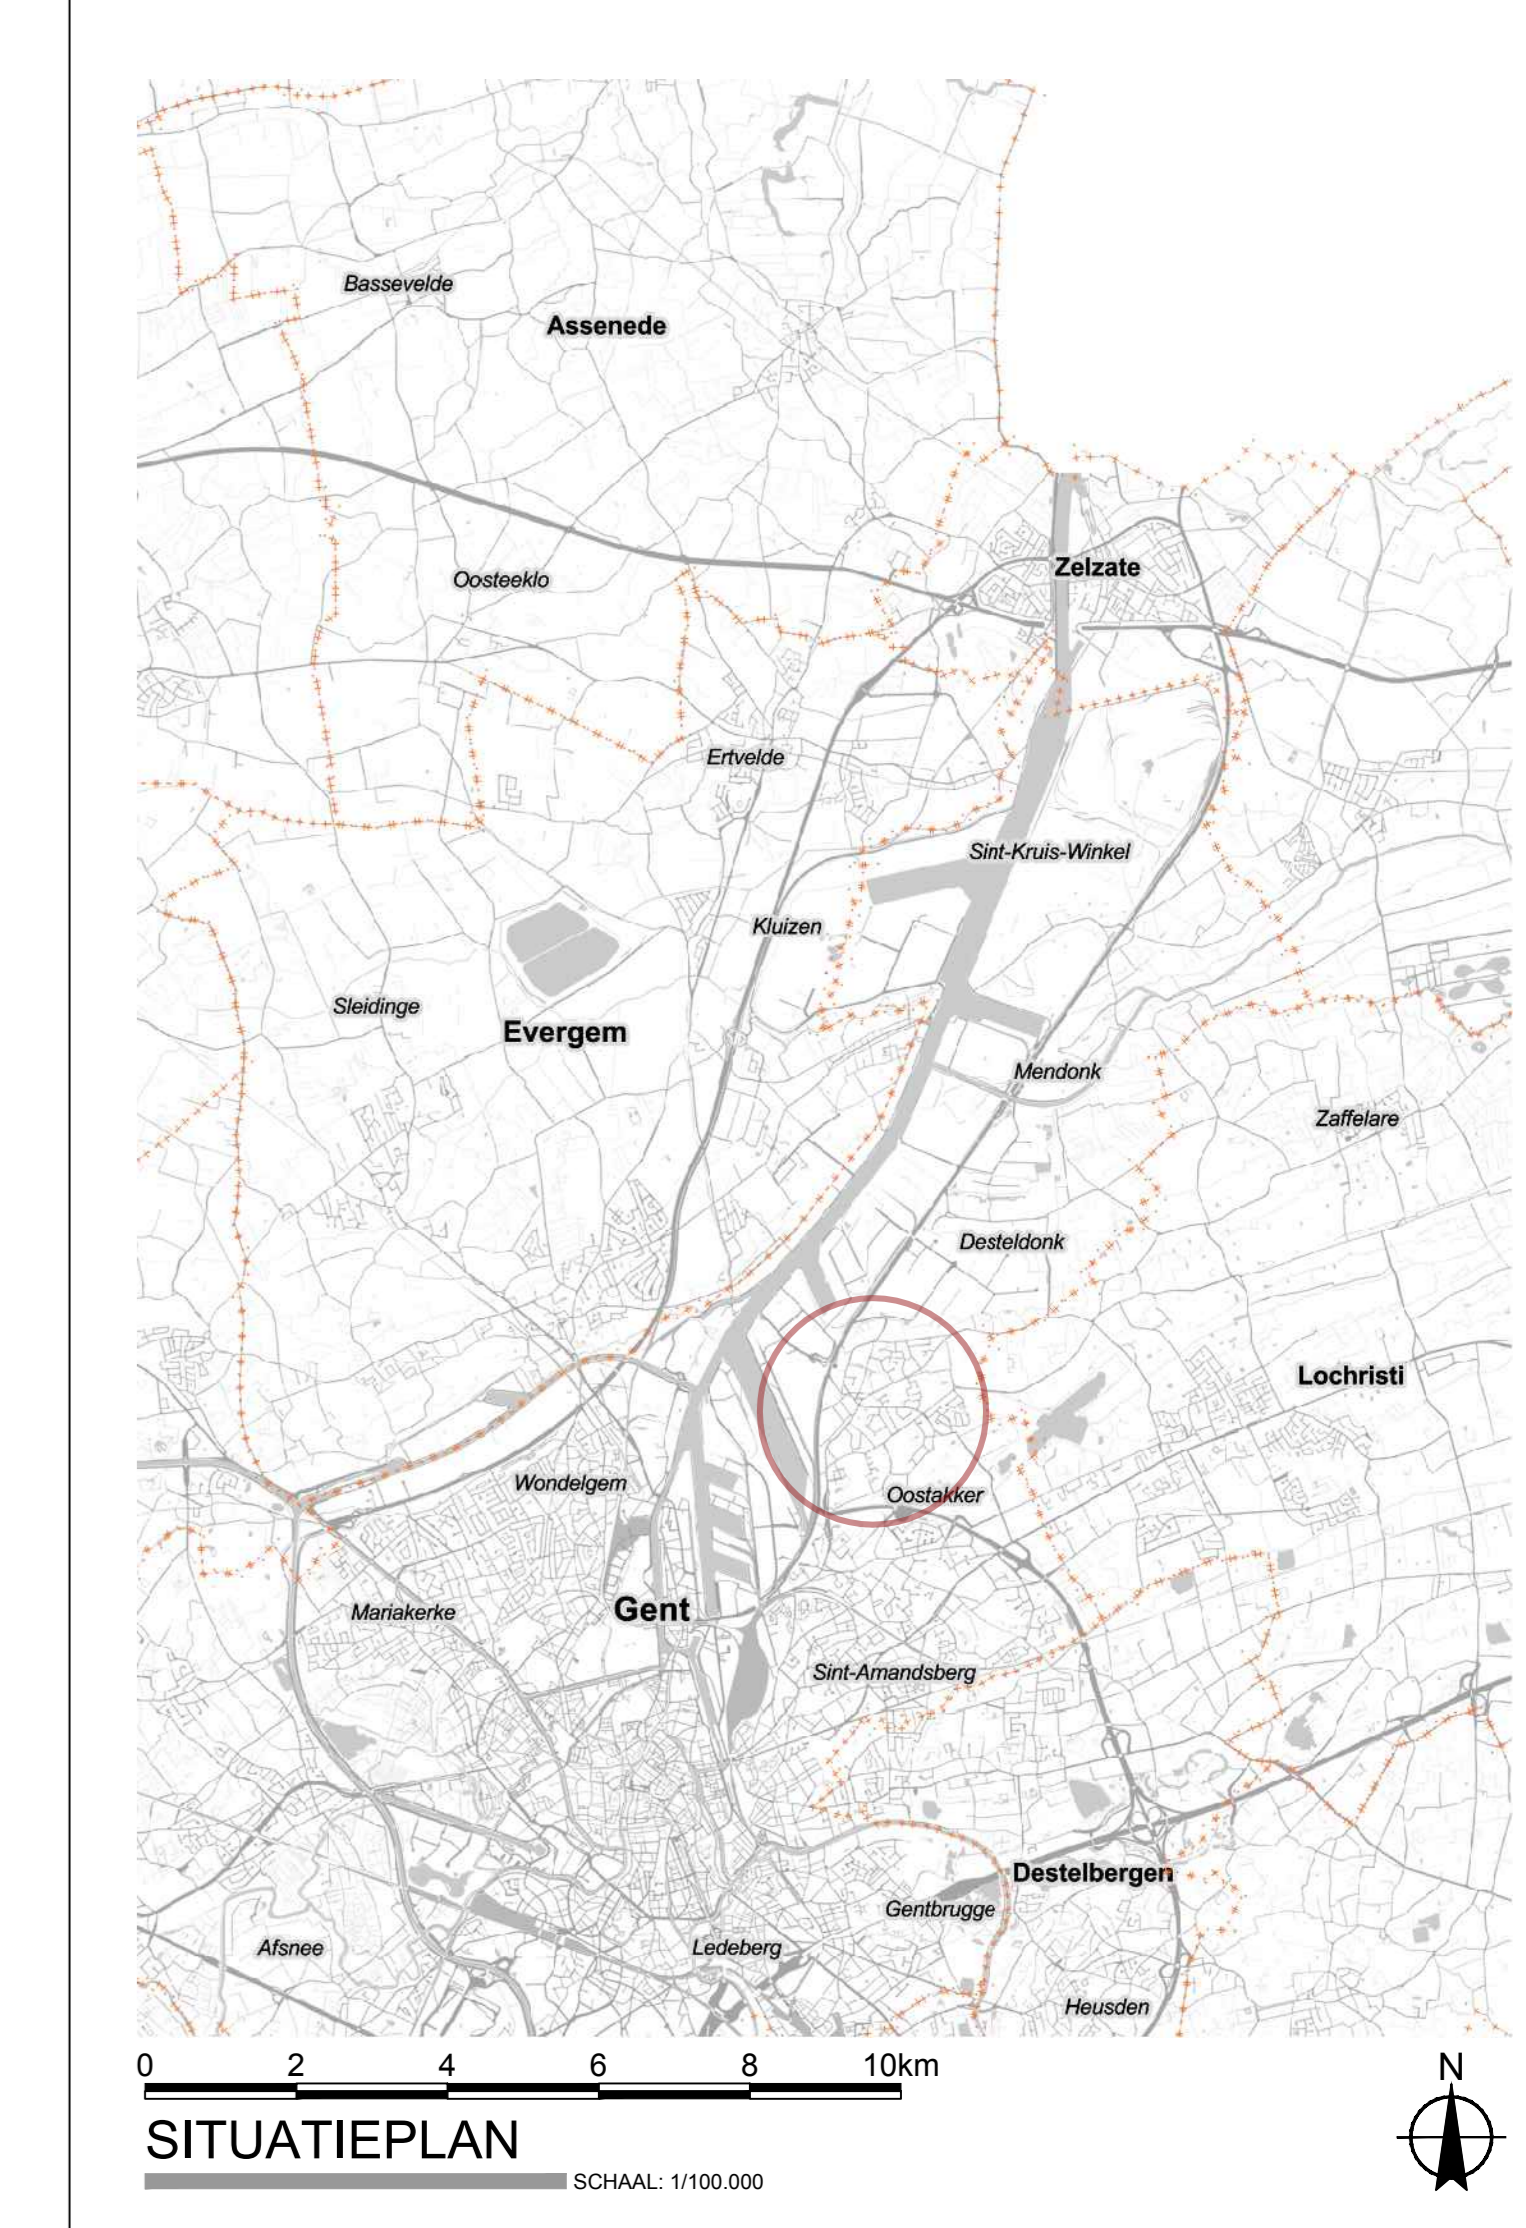

DE WERKVENNOOTSCHAP

VLAAMSE OVERHEID
De Werkvennootschap

TAW
ARCADIS SBE

Gezien en goedgekeurd door de gemeenteraad van in zitting van

voor de algemene directeur voor de burgemeester
Het college van burgemeester en schepenen van is voornemens het onderwerp van het voorliggend ontwerp te laten onderzoeken door de gemeenteraad van in zitting van

voor de algemene directeur voor de burgemeester
Gezien en goedgekeurd door de gemeenteraad van in zitting van

voor de algemene directeur voor de burgemeester

Chr. Lambrecht (AN 051165)
Landmeter-expert
bevoegd door de Rechtsbank van eerste aanleg te Brugge
Ingeschreven op het Tablieau van de Federale Raden van Landmeters-Experten

Ombouwen R4 West en Oost tot primaire wegen

AANVRAAG TOT AFSCHAFFING VAN GEMEENTEWEGEN
OMV 6
Oostakker

Afmetingen plan: 841,00 x 1050,00 mm
Schaal: 1:1000