


- ### Legende
-  Bestaande verkeersborden
  -  Geplande verkeersborden
  -  Te verwijderen verkeersborden
  -  Bestaande wegmarkeringen
  -  Geplande wegmarkeringen
  -  Te verwijderen wegmarkeringen

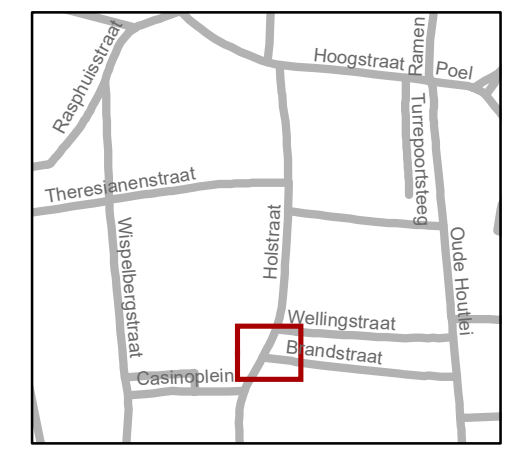


**gent:** Mobiliteitsbedrijf stad Gent  
Verkeerstechnische taken

**Galgenberg x Casinoplein  
x Holstraat IKZ-dossier**


Dossiernummer P-206434

DATUM	SCHAAL	PLAN	P FORMAAT
28/04/2021	1/200	1/2	A3



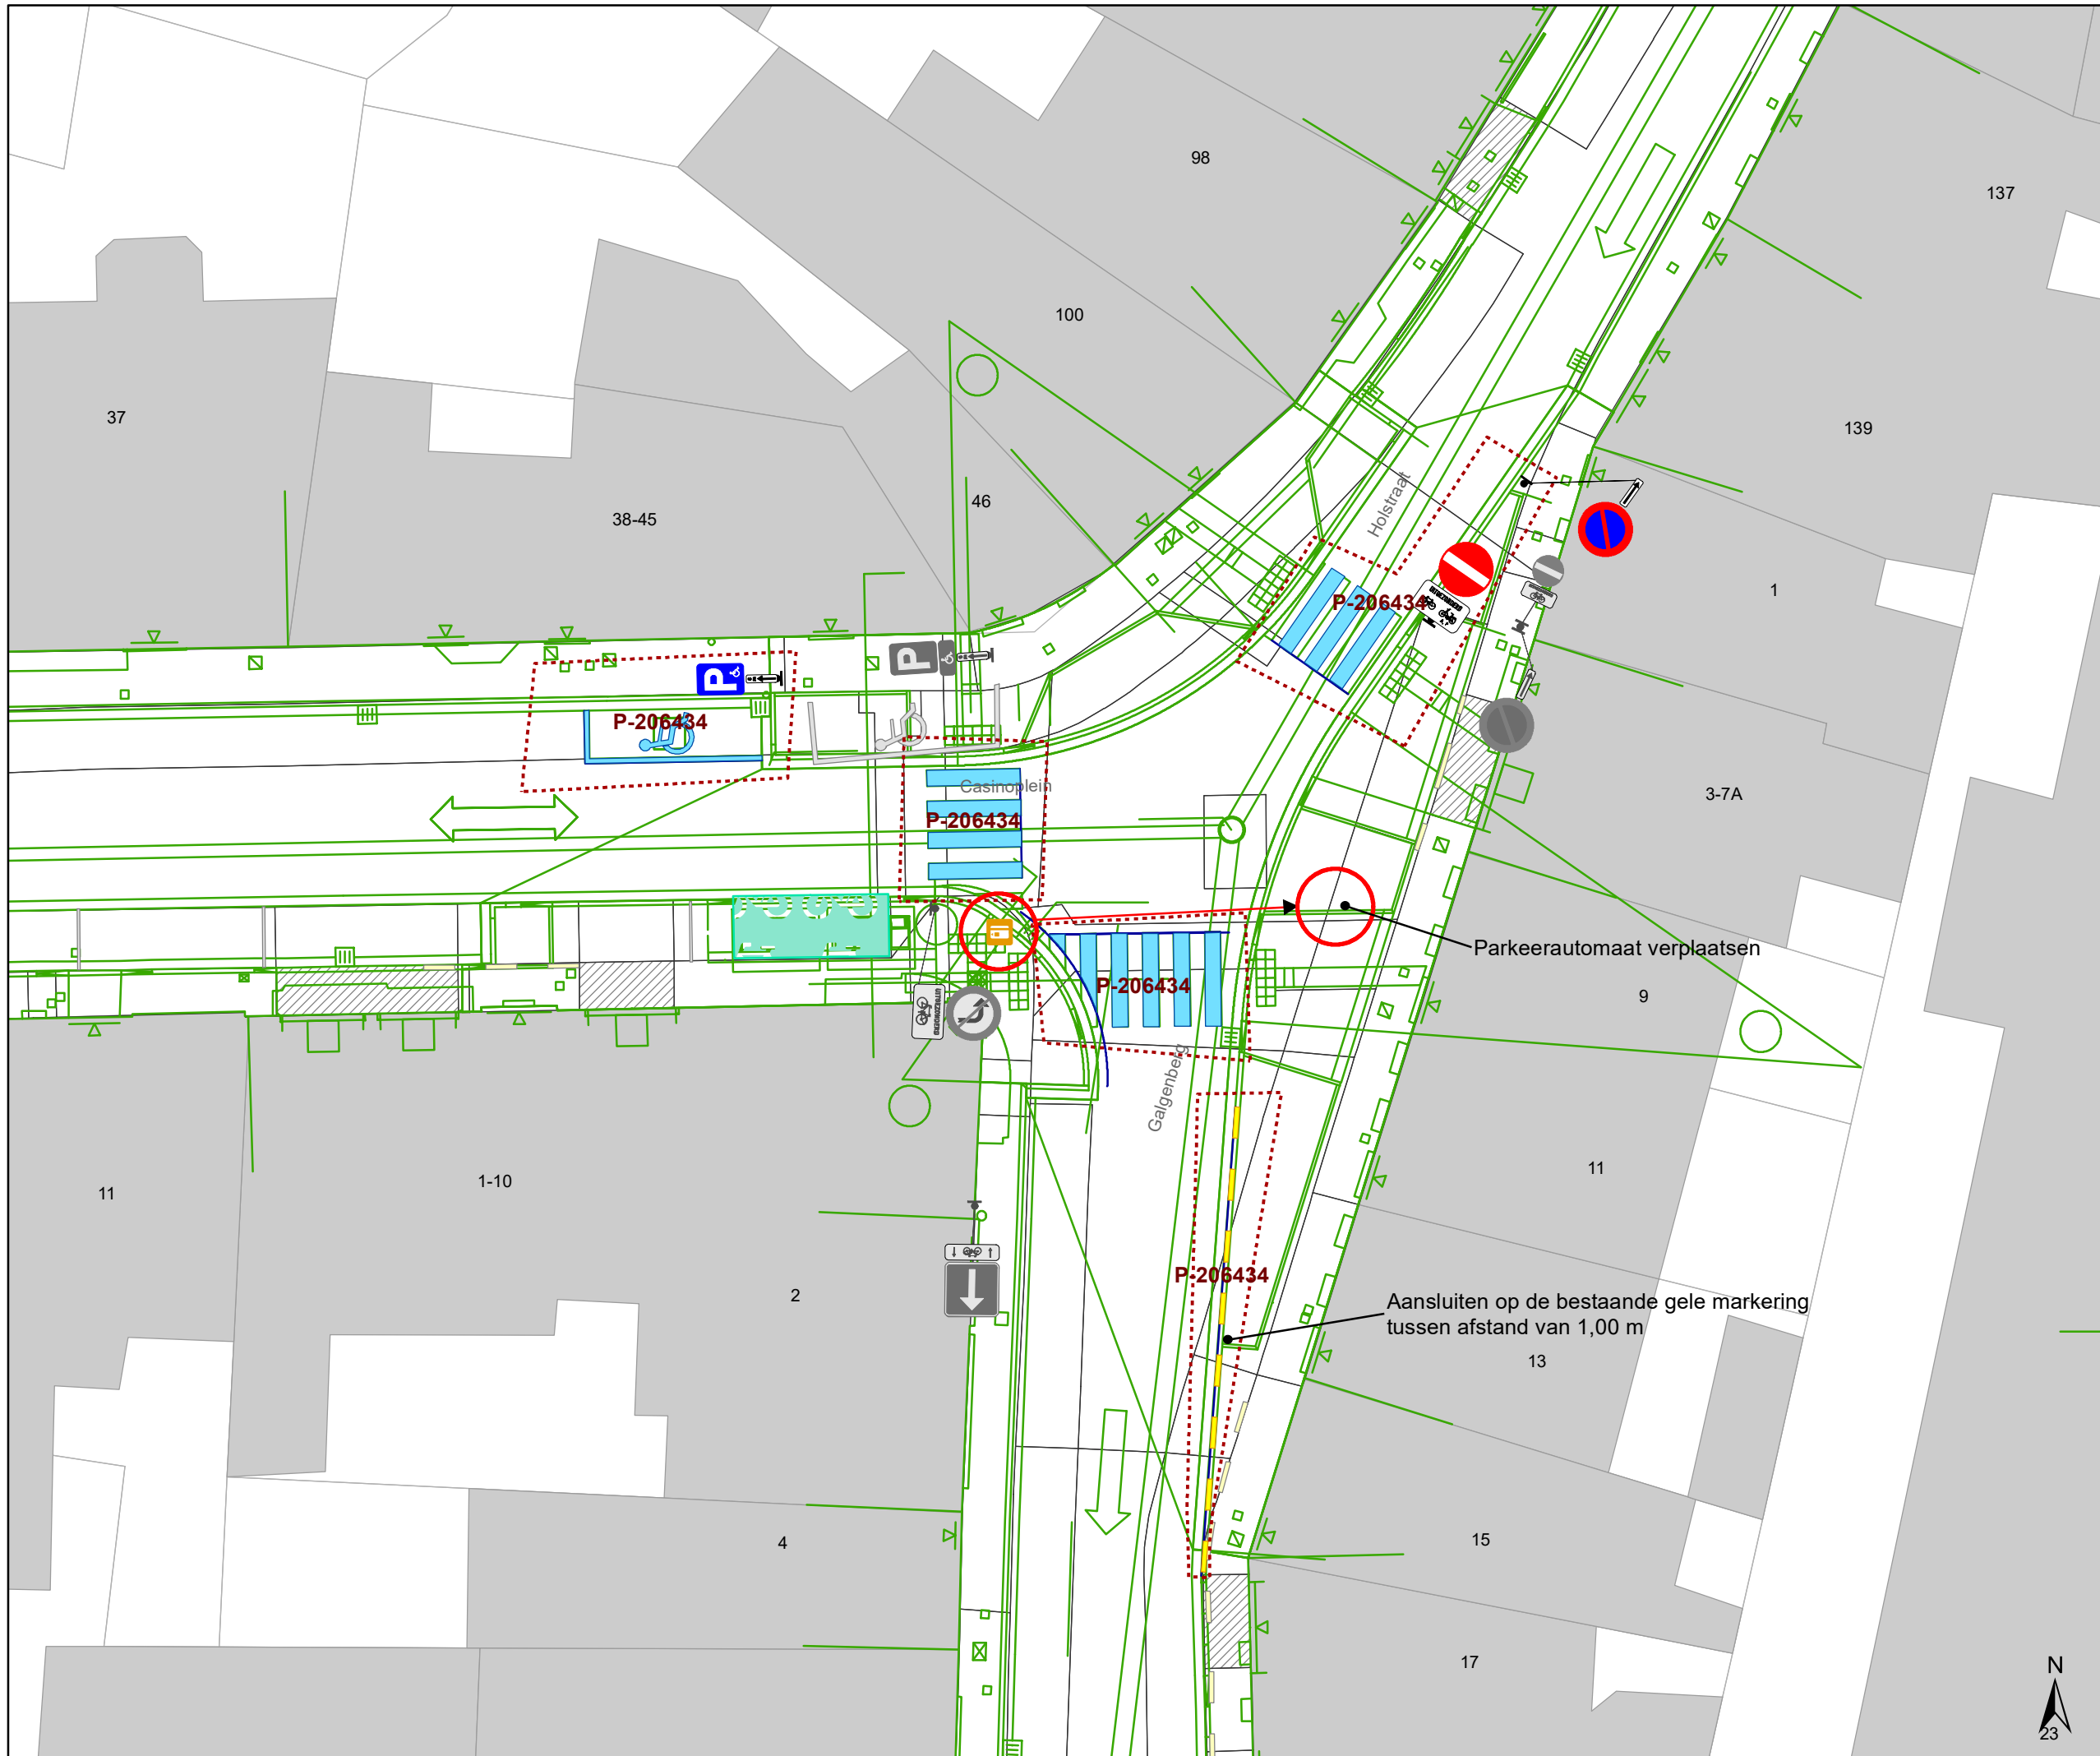

- ### Legende
- Bestaande verkeersborden
  - Geplande verkeersborden
  - Te verwijderen verkeersborden
  - Bestaande wegmarkeringen
  - Geplande wegmarkeringen
  - Te verwijderen wegmarkeringen

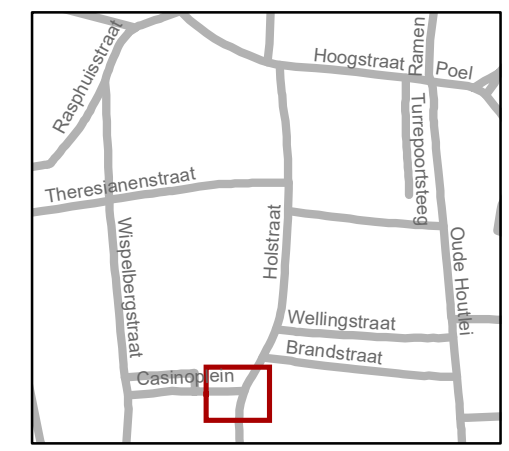

**gent:** Mobiliteitsbedrijf stad Gent  
Verkeerstechnische taken

### Galgenberg x Casinoplein x Holstraat IKZ-dossier

Dossiernummer P-206434

DATUM	SCHAAL	PLAN	P FORMAAT
28/04/2021	1/200	2/2	A3

