

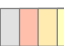




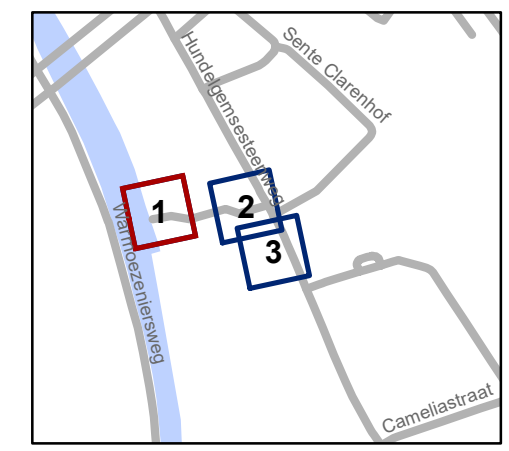


### Legende

-  Bestaande verkeersborden
-  Geplande verkeersborden

-  Bestaande wegmarkeringen
-  Geplande wegmarkeringen

- Overige**
-  Ander gepland dossier (in voorbereiding bij MOBBD)

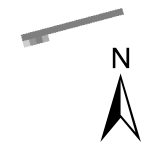


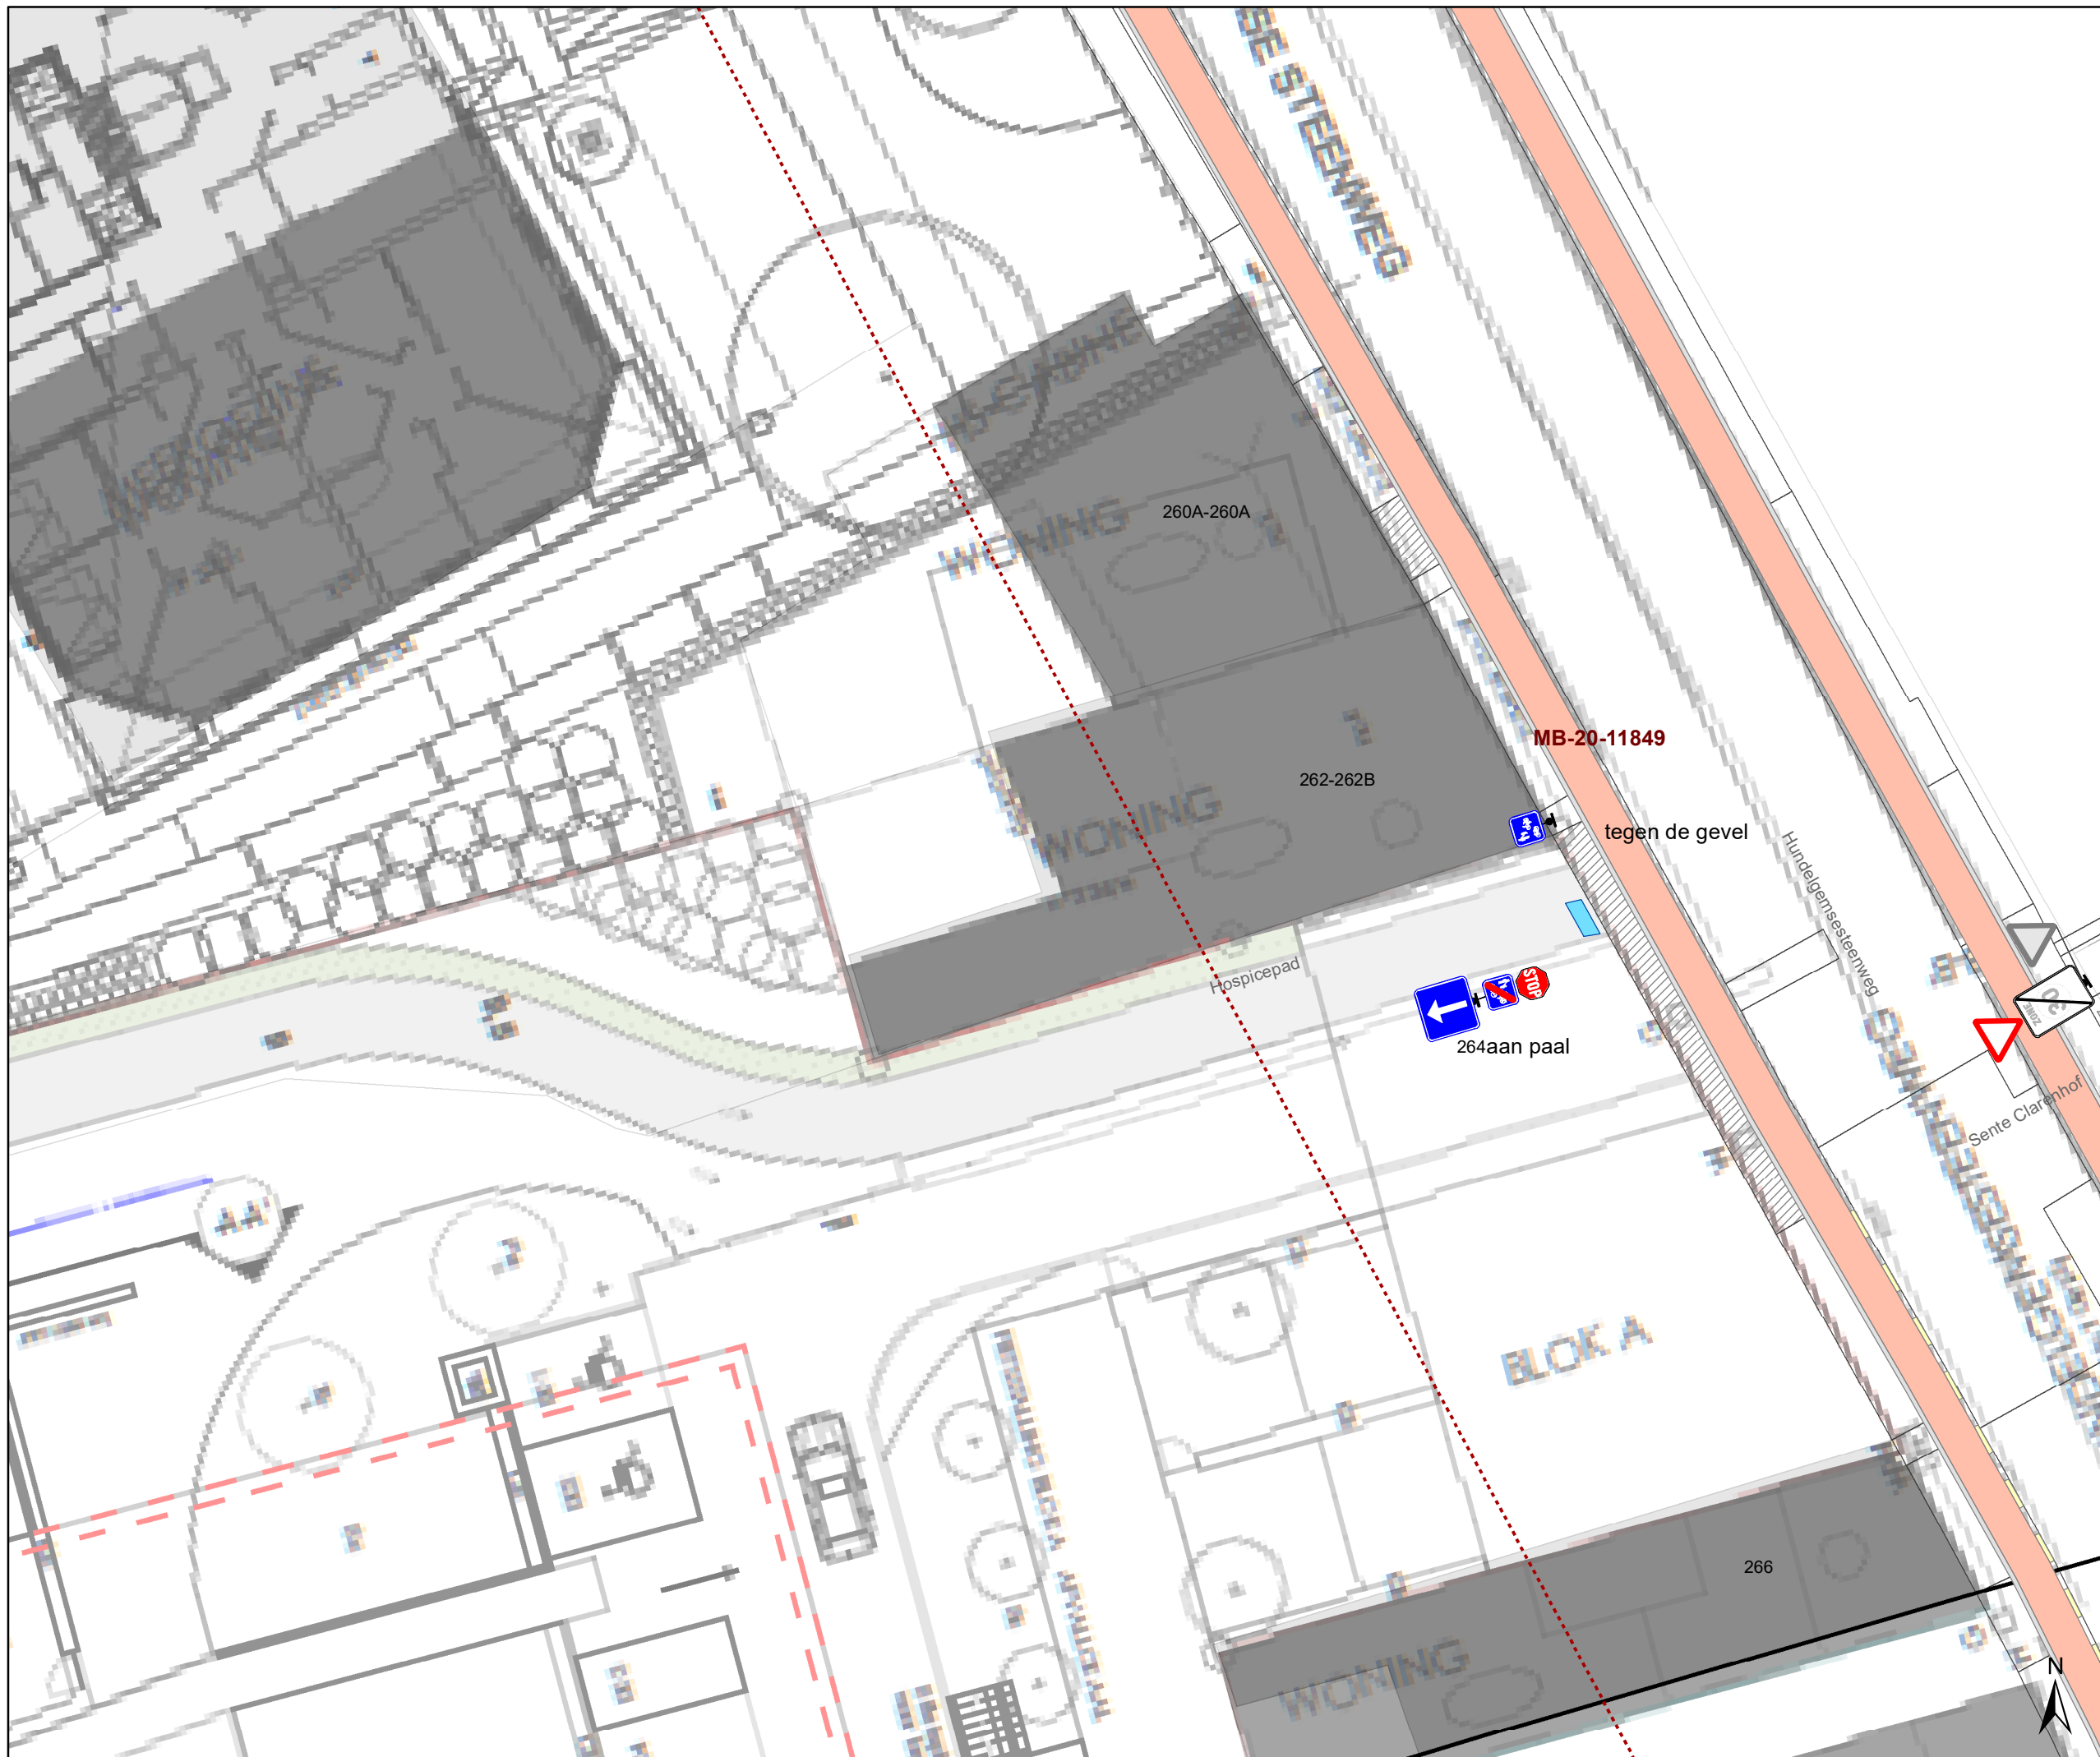
**gent:** Mobiliteitsbedrijf stad Gent  
Verkeerstechnische taken

## Hundelgemsesteenweg fietsdoorsteek



Dossiernummer P-196167

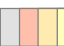

DATUM	SCHAAL	PLAN	P FORMAAT
30/03/2021	1/200	1/2	A3




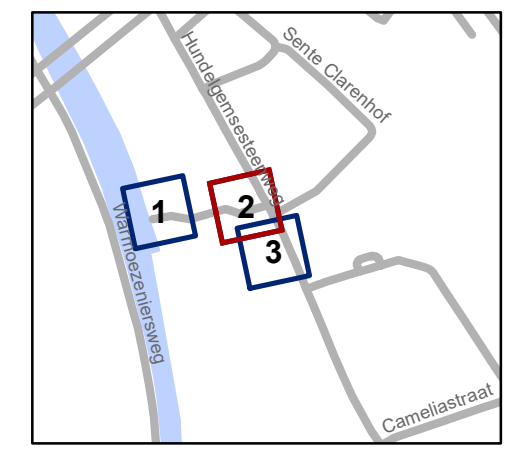


### Legende

-  Bestaande verkeersborden
-  Geplande verkeersborden

-  Bestaande wegmarkeringen
-  Geplande wegmarkeringen

- Overige**
-  Ander gepland dossier (in voorbereiding bij MOBVED)

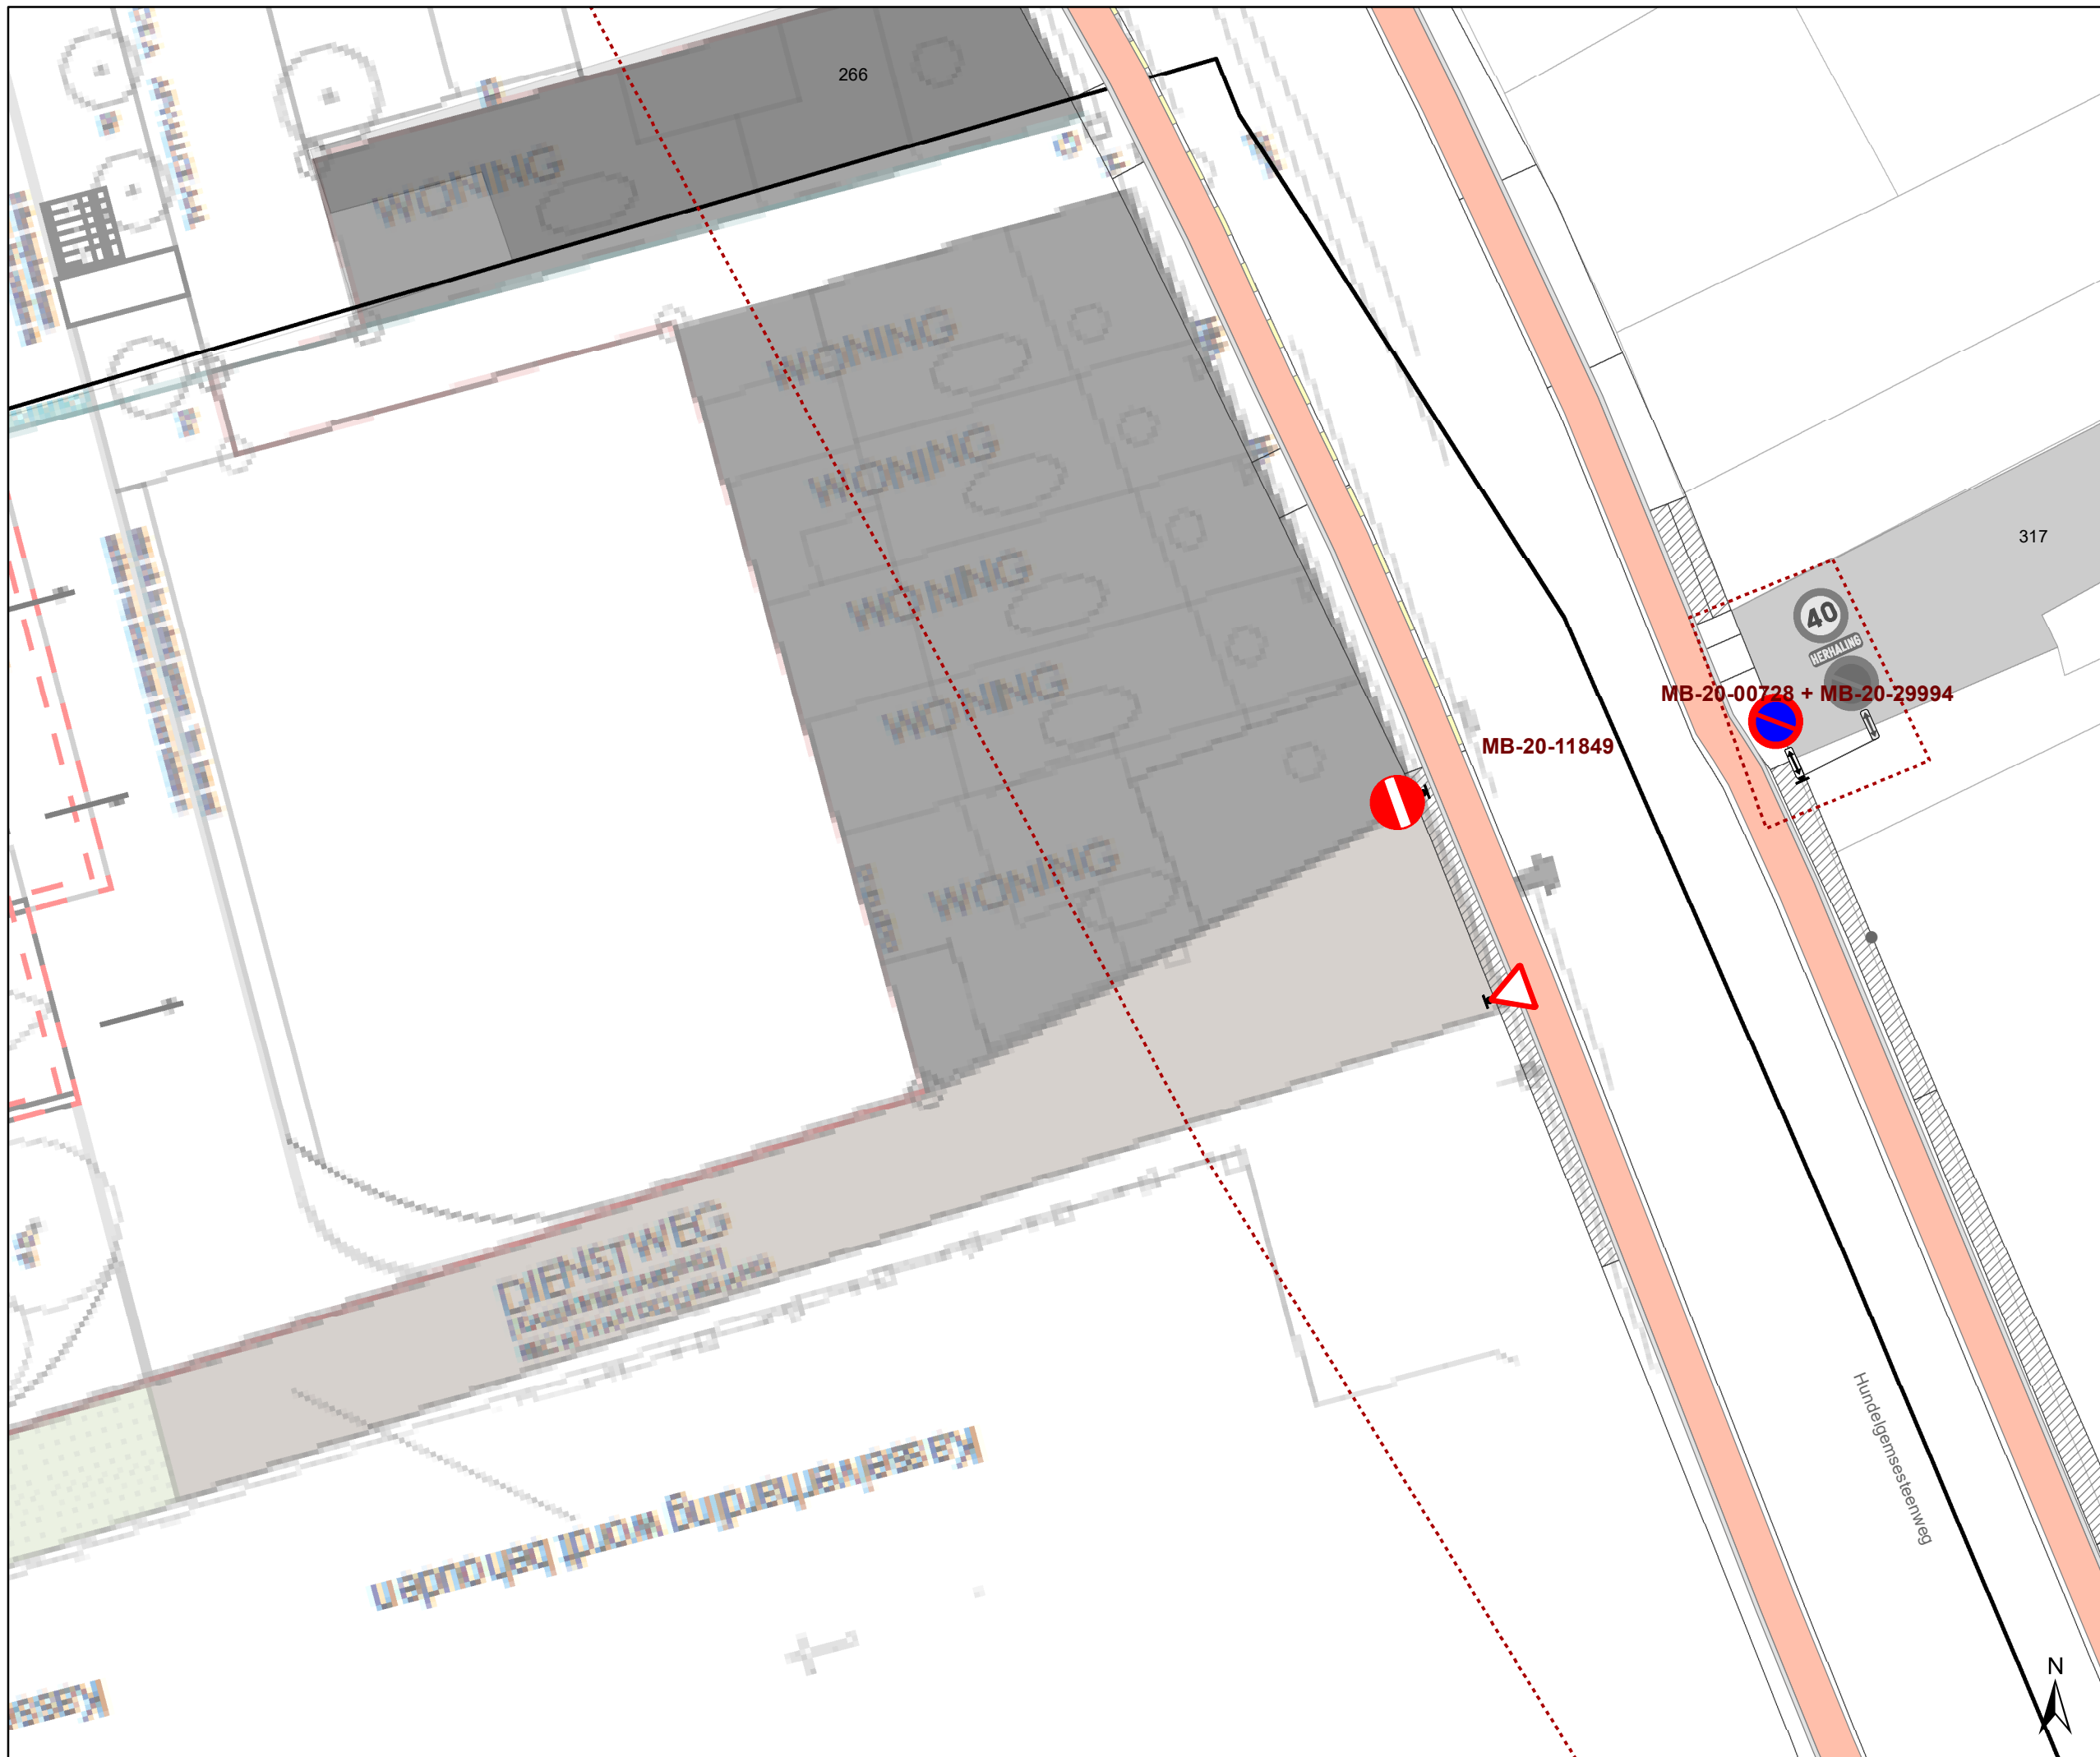


**gent:** Mobiliteitsbedrijf stad Gent  
Verkeerstechnische taken



### Hundelgemsesteenweg fietsdoorsteek

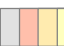

Dossiernummer P-196167


DATUM	SCHAAL	PLAN	P FORMAAT
30/03/2021	1/200	1/2	A3

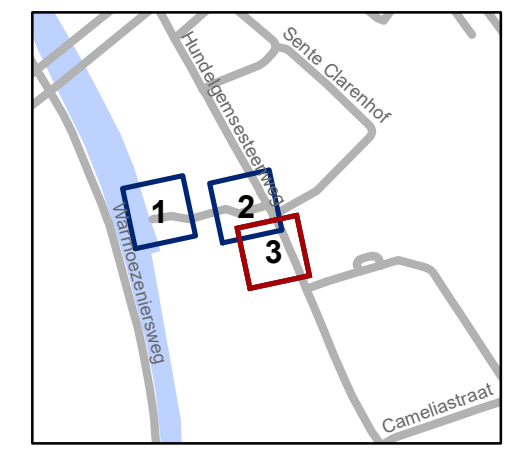


### Legende

-  Bestaande verkeersborden
-  Geplande verkeersborden

-  Bestaande wegmarkeringen
-  Geplande wegmarkeringen

- Overige**
-  Ander gepland dossier (in voorbereiding bij MOBBED)



**gent:** Mobiliteitsbedrijf stad Gent  
Verkeerstechnische taken

### Hundelgemesteenweg fietsdoorsteek

Dossiernummer P-196167

DATUM	SCHAAL	PLAN	P.FORMAAT
30/03/2021	1/200	1/2	A3