







Legende

-  Bestaande verkeersborden
-  Geplande verkeersborden
-  Te verwijderen verkeersborden
-  Bestaande wegmarkeringen
-  Geplande wegmarkeringen
-  Te verwijderen wegmarkeringen




gent: Mobiliteitsbedrijf stad Gent
Verkeerstechnische taken

**Twaalfkameren
TOP**

Dossiernummer P-205144

DATUM	SCHAAL	PLAN	P.FORMAAT
6/04/2021	1/200	1/7	A4

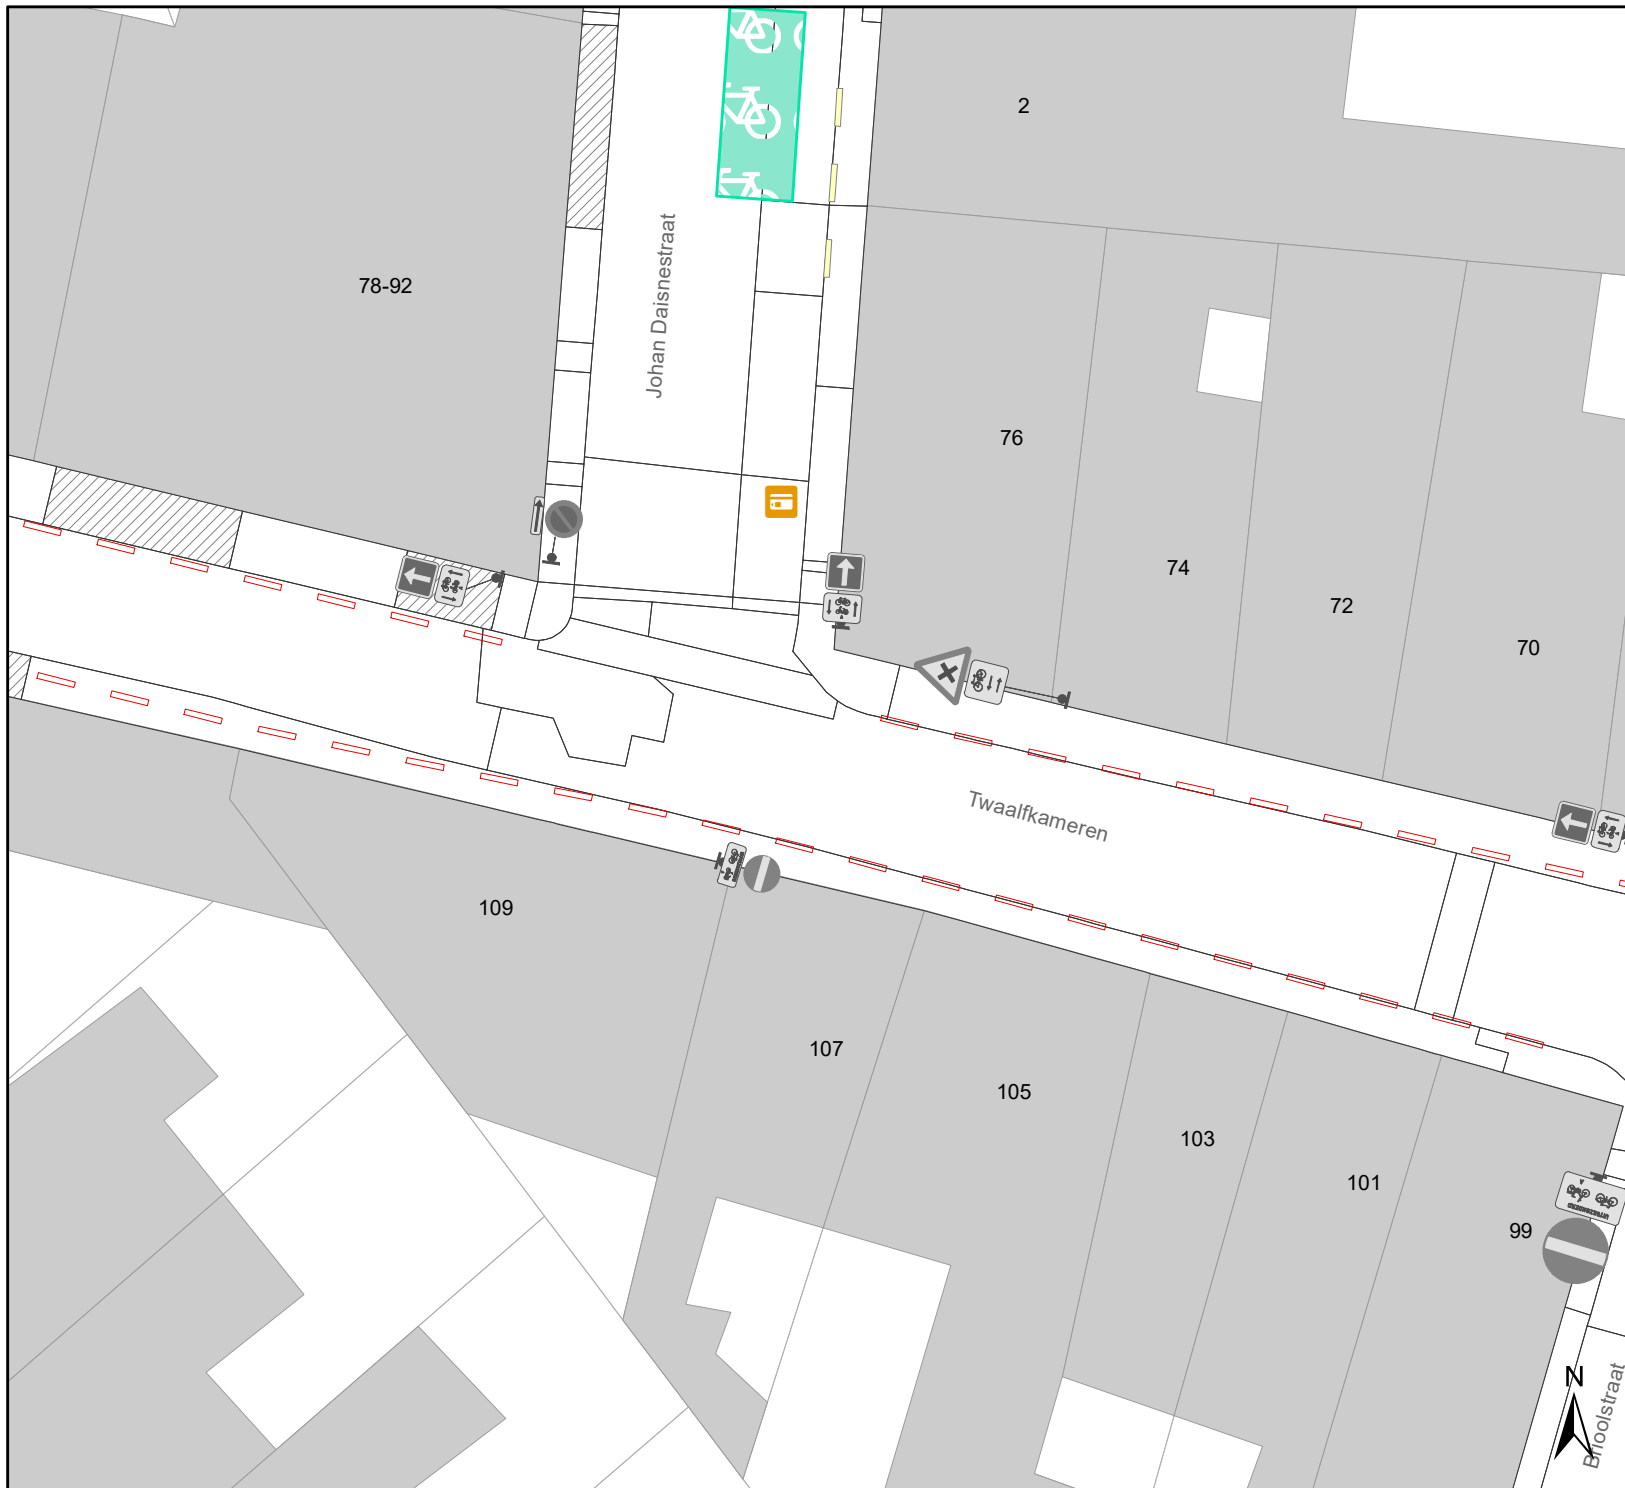

Legende

- Bestaande verkeersborden
- Geplande verkeersborden
- Te verwijderen verkeersborden
- Bestaande wegmarkeringen
- Geplande wegmarkeringen
- Te verwijderen wegmarkeringen



gent: Mobiliteitsbedrijf stad Gent
Verkeerstechnische taken




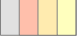


Twaalfkameren TOP

Dossiernummer P-205144

DATUM	SCHAAL	PLAN	P. FORMAAT
6/04/2021	1/200	2/7	A4



Legende

-  Bestaande verkeersborden
-  Geplande verkeersborden
-  Te verwijderen verkeersborden
-  Bestaande wegmarkeringen
-  Geplande wegmarkeringen
-  Te verwijderen wegmarkeringen



gent: Mobiliteitsbedrijf stad Gent
Verkeerstechnische taken






Twalfkameran TOP

Dossiernummer P-205144

DATUM	SCHAAL	PLAN	P.FORMAAT
6/04/2021	1/200	3/7	A4



Legende

-  Bestaande verkeersborden
-  Geplande verkeersborden
-  Te verwijderen verkeersborden
-  Bestaande wegmarkeringen
-  Geplande wegmarkeringen
-  Te verwijderen wegmarkeringen




gent: Mobiliteitsbedrijf stad Gent
Verkeerstechnische taken

Twaalfkameren TOP

Dossiernummer P-205144

DATUM	SCHAAL	PLAN	P.FORMAAT
6/04/2021	1/200	4/7	A4

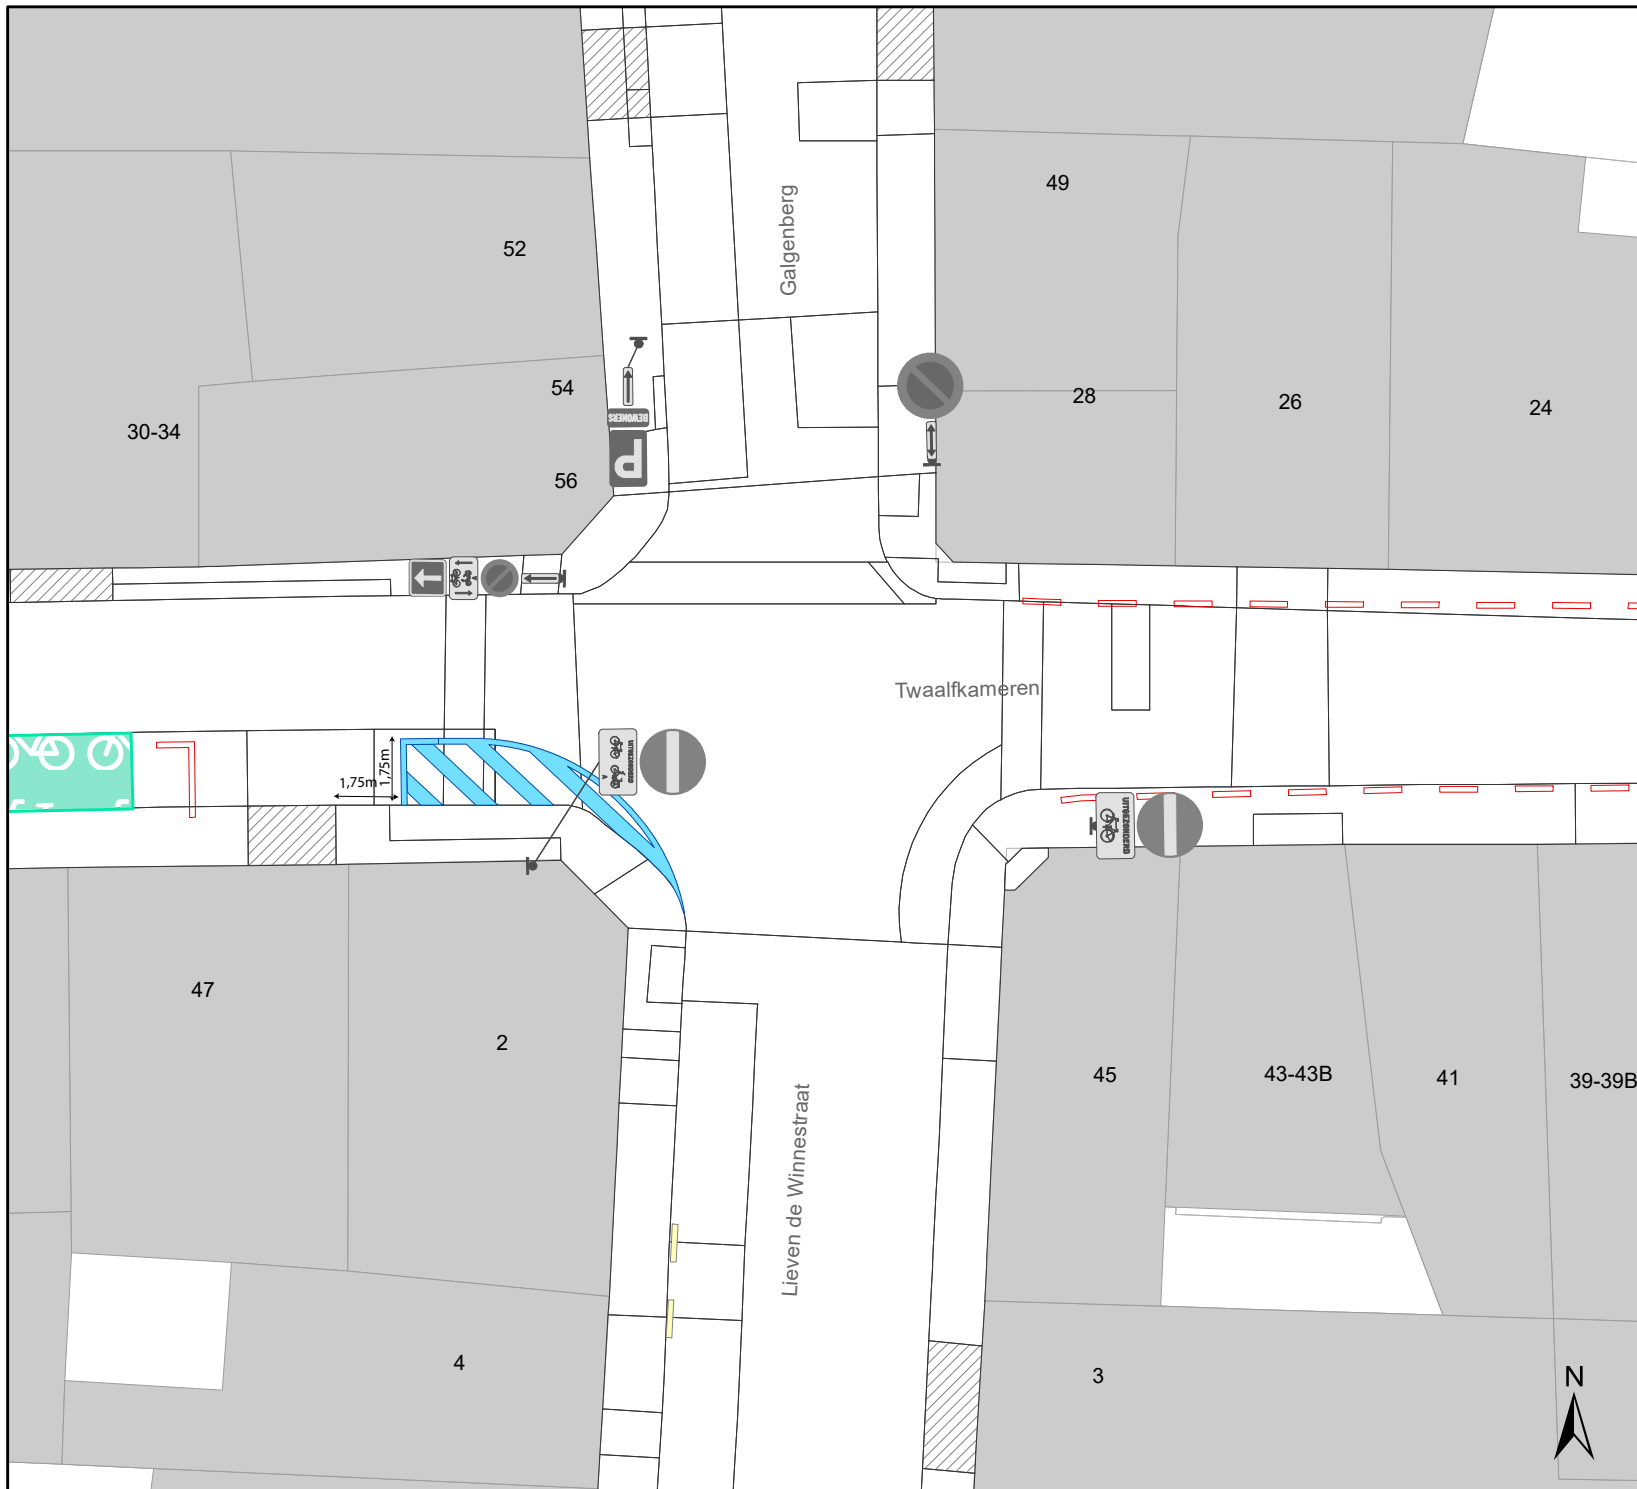

Legende

-  Bestaande verkeersborden
-  Geplande verkeersborden
-  Te verwijderen verkeersborden
-  Bestaande wegmarkeringen
-  Geplande wegmarkeringen
-  Te verwijderen wegmarkeringen



gent: Mobiliteitsbedrijf stad Gent
Verkeerstechnische taken





**Twaalfkameren
TOP**

Dossiernummer P-205144

DATUM	SCHAAL	PLAN	P.FORMAAT
6/04/2021	1/200	5/7	A4



Legende

- 
Bestaande verkeersborden
- 
Geplande verkeersborden
- 
Te verwijderen verkeersborden
- 
Bestaande wegmarkeringen
- 
Geplande wegmarkeringen
- 
Te verwijderen wegmarkeringen





Mobiliteitsbedrijf stad Gent
Verkeerstechnische taken

Twaalfkameren TOP

Dossiernummer P-205144

DATUM	SCHAAL	PLAN	P.FORMAAT
6/04/2021	1/200	6/7	A4

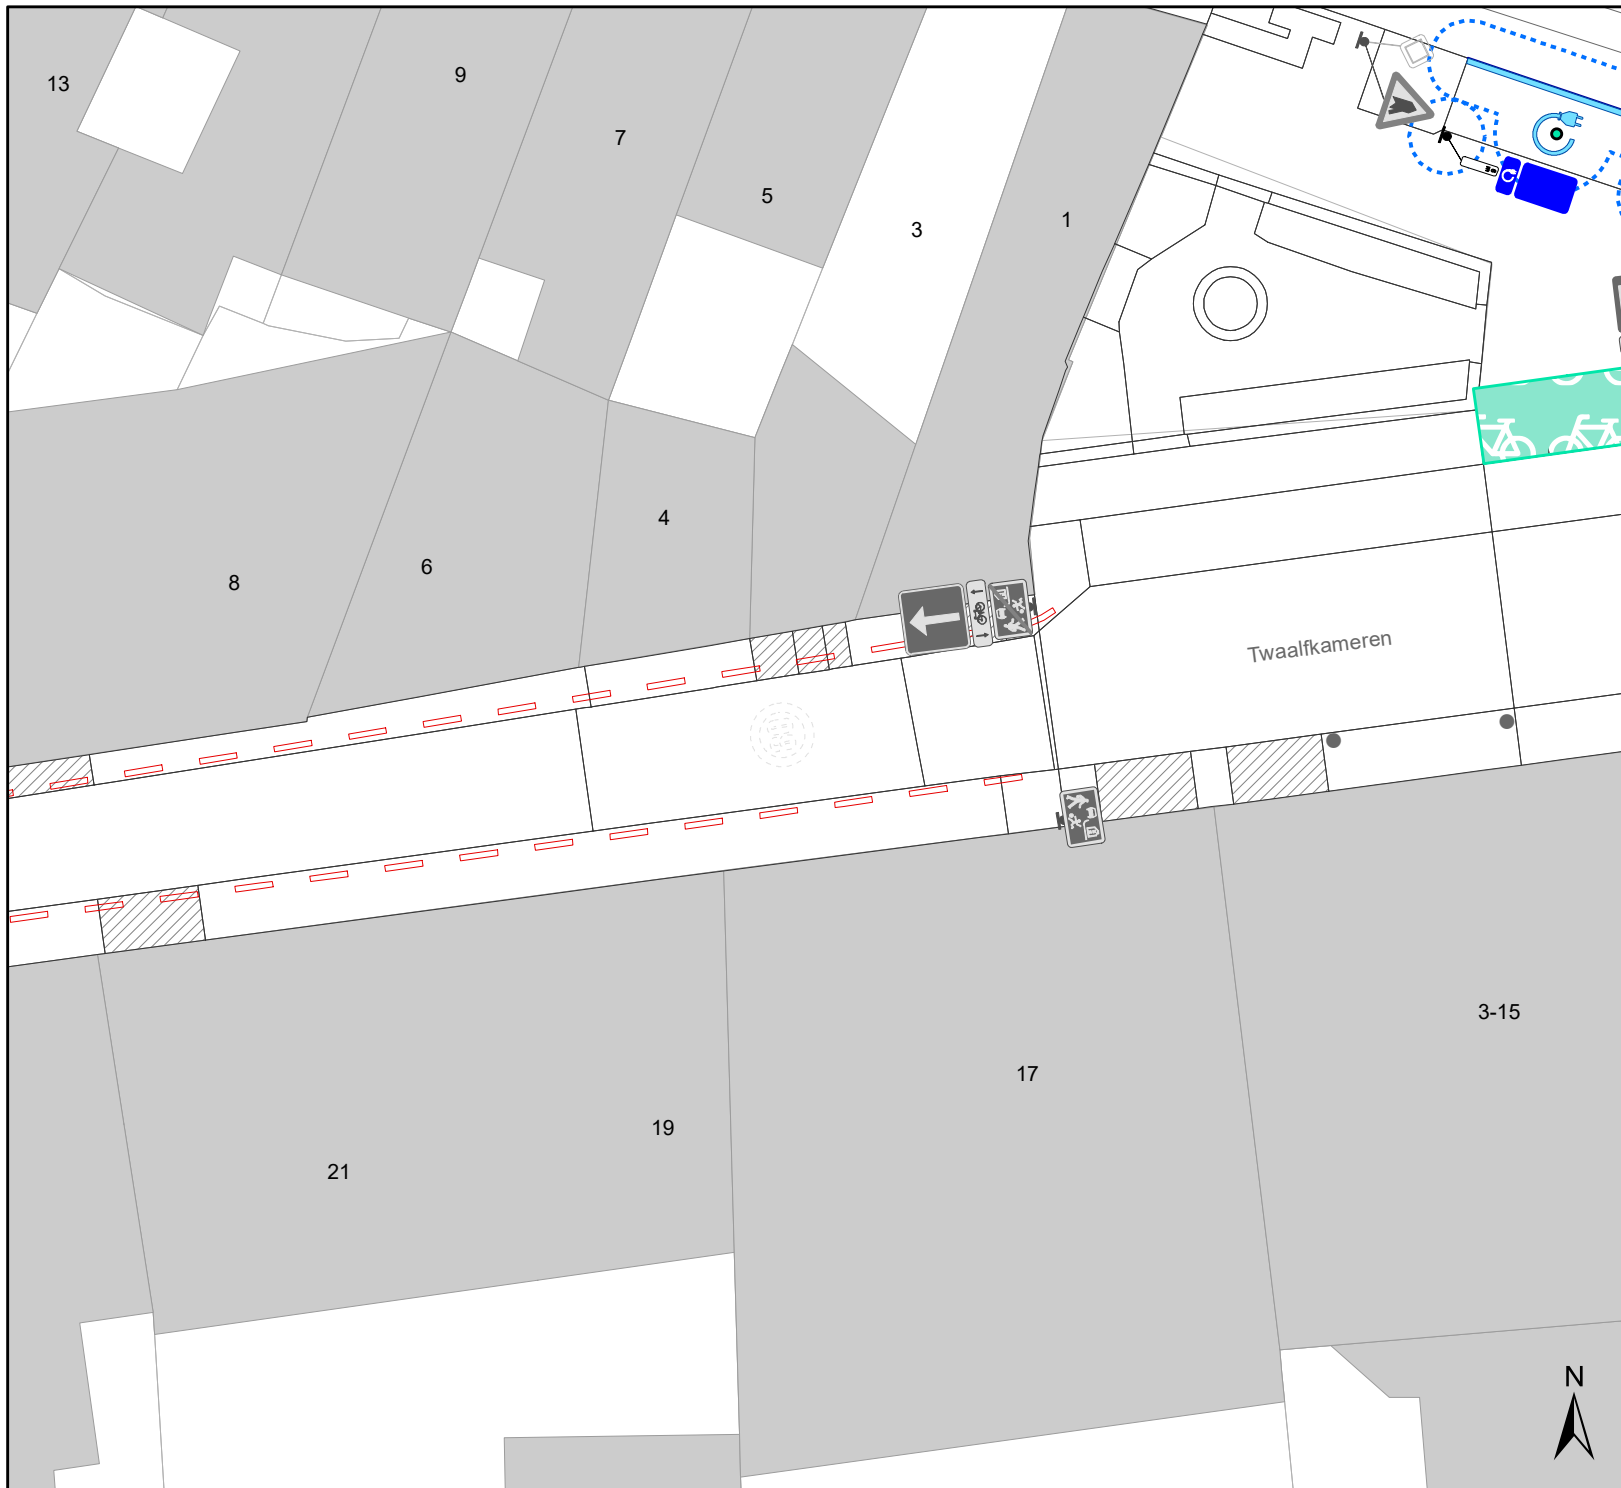

Legende

- Bestaande verkeersborden
- Geplande verkeersborden
- Te verwijderen verkeersborden
- Bestaande wegmarkeringen
- Geplande wegmarkeringen
- Te verwijderen wegmarkeringen



gent: Mobiliteitsbedrijf stad Gent
Verkeerstechnische taken

Twaalfkameren TOP

Dossiernummer P-205144

DATUM	SCHAAL	PLAN	P.FORMAAT
6/04/2021	1/200	7/7	A4