


70 meter

Muziekcentrum De Bijloke

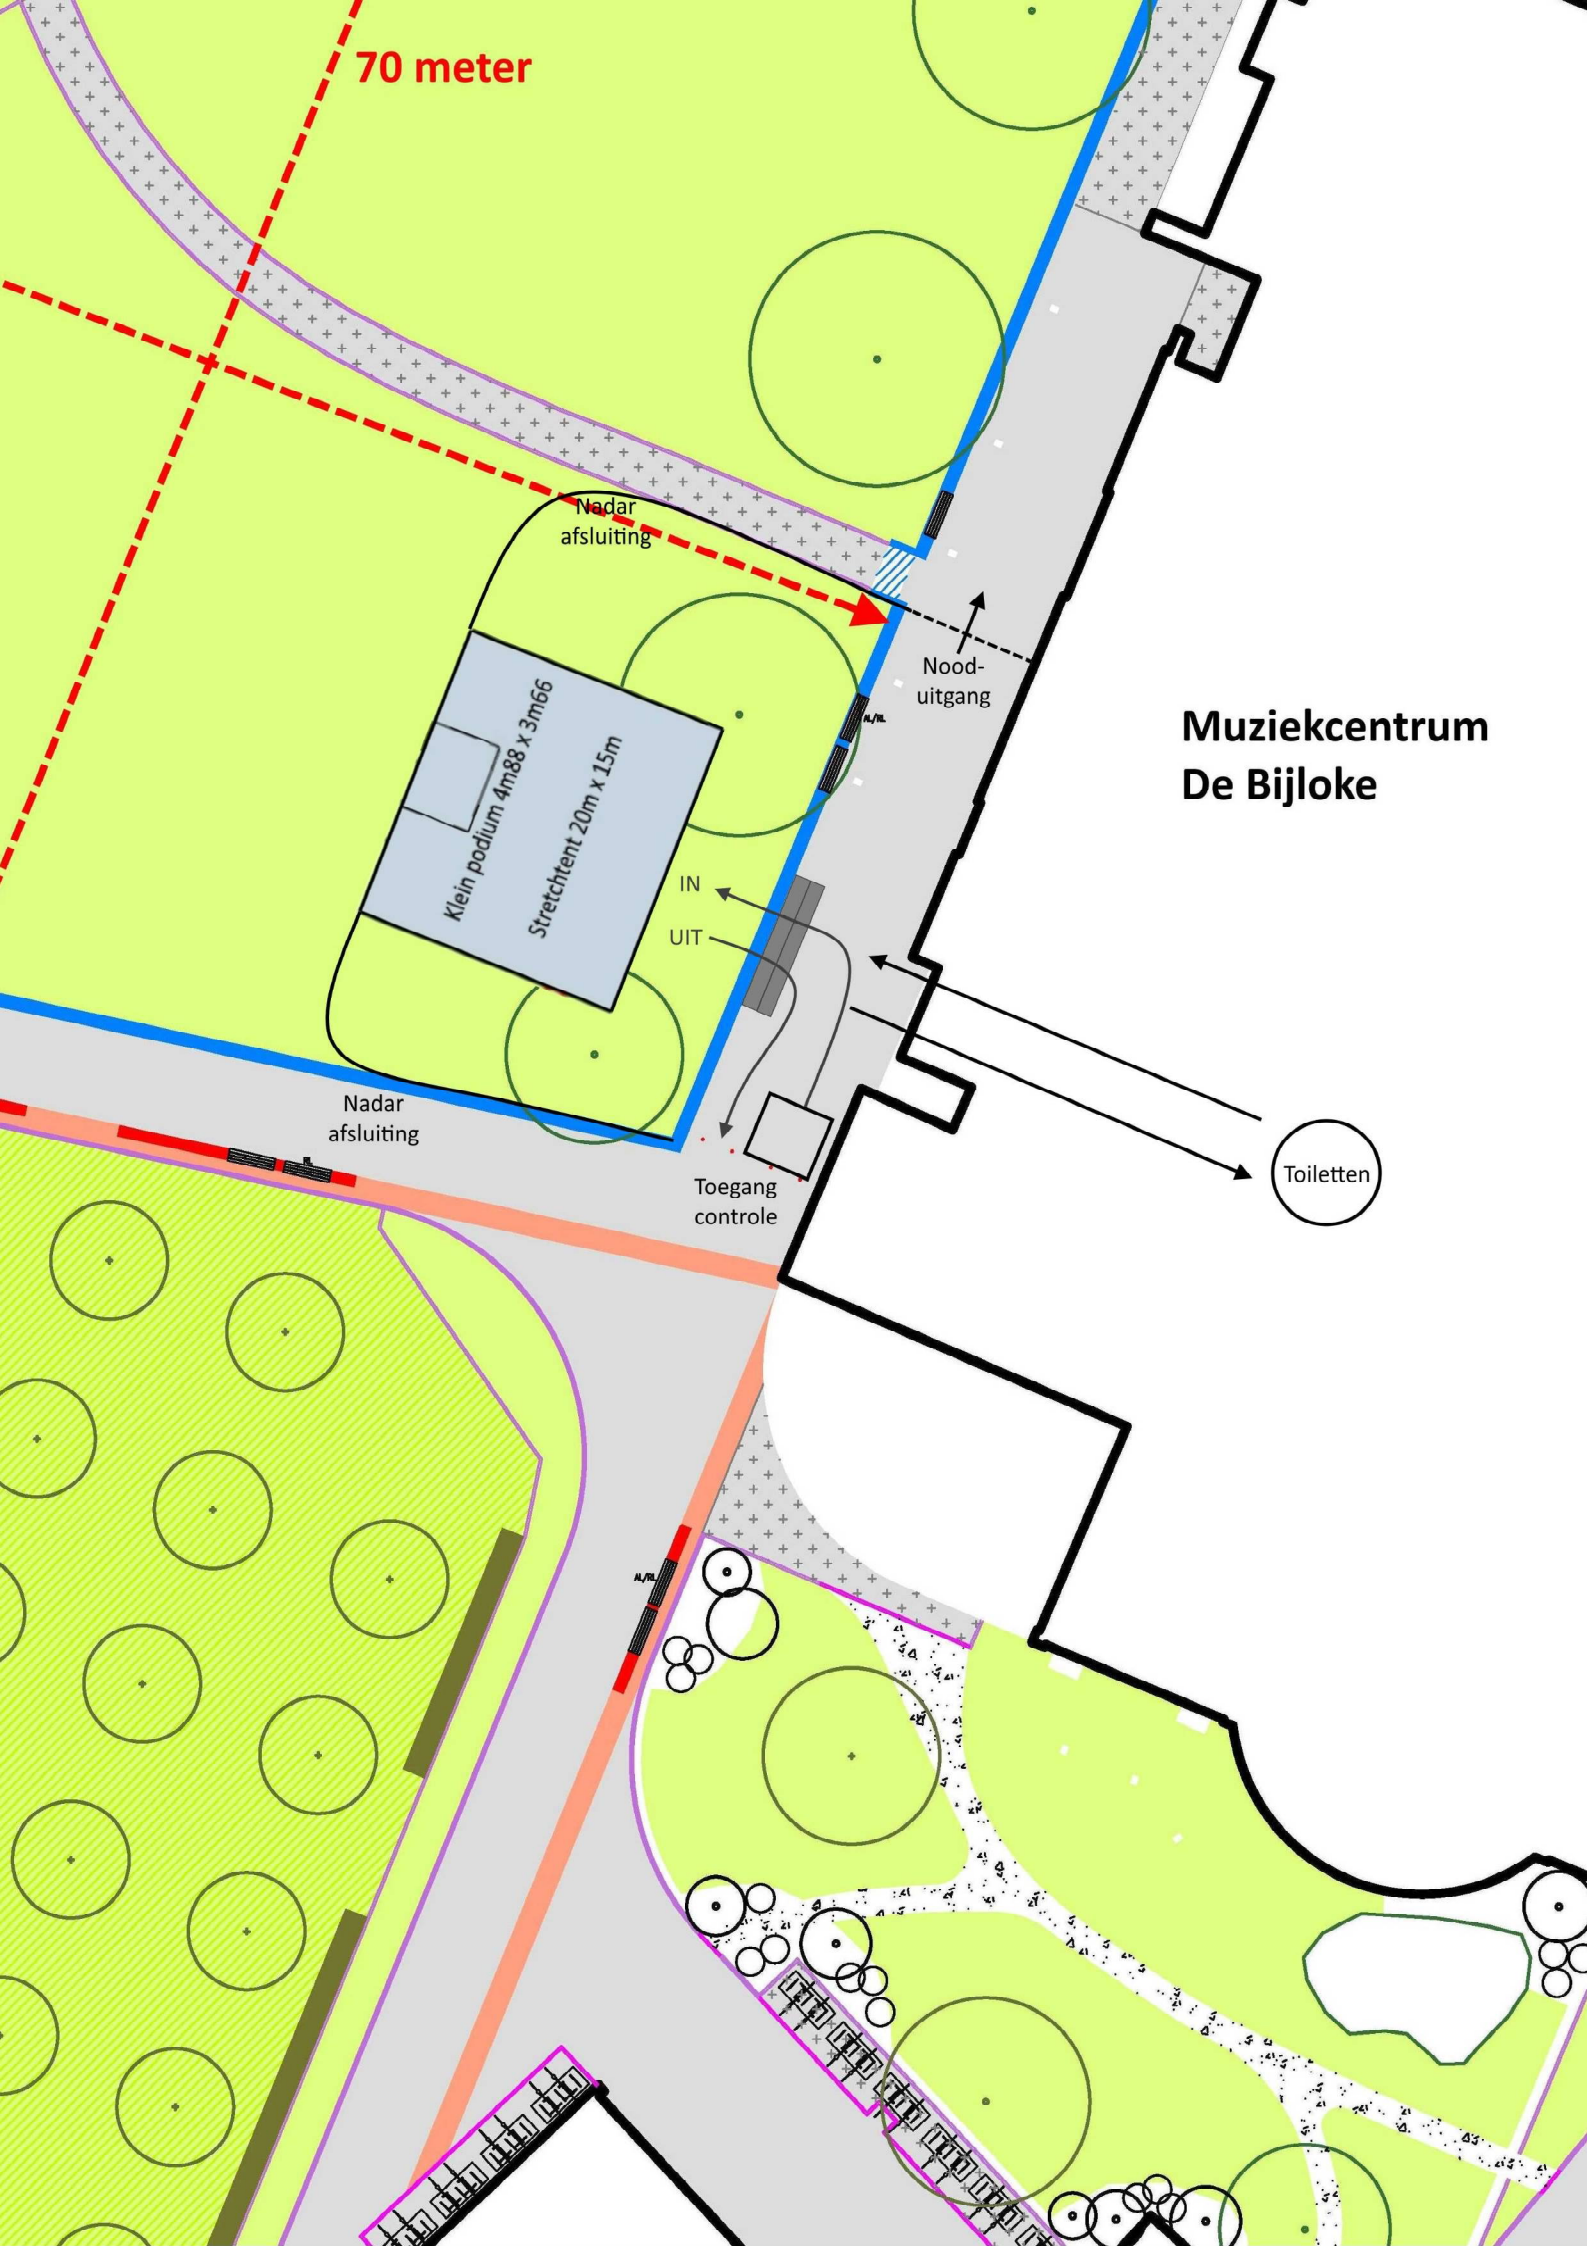

Nadar afsluiting

Klein podium 4m88 x 3m66
Stretchtent 20m x 15m

Nood-uitgang

IN
UIT

Nadar afsluiting

Toegang controle

Toiletten

A/M