

---

**2021\_CVB\_05497 Nieuw aanvullend reglement van de politie op het wegverkeer - gemeenteweg - Motjen - regularisatie - Goedkeuring**

**Beslissing:** Goedgekeurd in besloten vergadering van 6 mei 2021

**Zijn aanwezig bij de beslissing van dit punt:**

de heer Mathias De Clercq, burgemeester-voorzitter  
de heer Filip Watteeuw, schepenen; mevrouw Sofie Bracke, schepenen; mevrouw Elke Decruynaere, schepenen; mevrouw Astrid De Bruycker, schepenen; de heer Sami Souguir, schepenen; mevrouw Tine Heyse, schepenen; mevrouw Isabelle Heyndrickx, schepenen; mevrouw Annelies Storms, schepenen; de heer Bram Van Braeckevelt, schepenen; de heer Rudy Coddens, schepenen  
mevrouw Mieke Hullebroeck, algemeen directeur; de heer Luc Kupers, adjunct-algemeendirecteur; de heer Danny Van Campenhout, adjunct-algemeendirecteur

**Bevoegd:** Filip Watteeuw

**Betrokken:** Mathias De Clercq

**Juridisch kader**

**De volgende bepalingen zijn van toepassing inzake de bevoegdheid:**

- De Nieuwe Gemeentewet 24 juni 1988, artikel 119;
- Het Decreet over het lokaal bestuur van 22 december 2017, artikel 41, 2°;
- Het Decreet van 16 mei 2008 betreffende de aanvullende reglementen op het wegverkeer en de plaatsing en bekostiging van verkeerstekens, artikel 4, § 1, 2de lid en artikel 5, § 1, 2de lid.
- Het gemeenteraadsbesluit van 14 december 2015, houdende de delegatie van de vaststellingsbevoegdheid inzake gemeentelijke aanvullende reglementen op het wegverkeer.

**De beslissing wordt genomen op grond van:**

- Wet betreffende de politie over het wegverkeer, gecoördineerd bij Koninklijk Besluit van 16 maart 1968;
- Decreet van 16 mei 2008 betreffende de aanvullende reglementen op het wegverkeer en de plaatsing en bekostiging van de verkeerstekens;
- Koninklijk Besluit van 1 december 1975 houdende algemeen reglement op de politie van het wegverkeer en van het gebruik van de openbare weg;
- Ministerieel Besluit van 11 oktober 1976 waarbij de minimumafmetingen en de bijzondere plaatsingsvoorwaarden van de verkeerstekens worden bepaald;
- Uitvoeringsbesluit van 23 januari 2009 betreffende de aanvullende reglementen op het wegverkeer en de plaatsing en bekostiging van de verkeerstekens;
- Omzendbrief MOB/2009/1 van 3 april 2009;

- Het reglement houdende de voorwaarden tot het toekennen van parkeerplaatsen voor personen met een handicap, goedgekeurd in de gemeenteraad van 25 april 2016.

### **Motivering**

Bij dit besluit wordt de bestaande toestand geregulariseerd en worden volgende maatregelen getroffen in kader van de aanleg de ongelijkgrondse fietskruising: enerzijds wordt er een onderbroken witte lijn voorzien om een veilig verloop van het verkeer te verzekeren en anderzijds wordt de toegang tot dit pad beperkt tot fietsers en bestuurders van bromfietsen klasse A en speed pedelecs (C3-M12). Speedpedelecs en bromfietsen klasse A worden zoveel mogelijk gelijk gesteld met fietsen in straten met beperkt verkeer, door het gebruik van de onderborden M12 en M18, waardoor zij ook in beide richtingen mogen rijden. Bromfietsen klasse B worden niet gelijk gesteld omdat zij door de combinatie van een hogere snelheid met een hogere massa dan fietsen een potentieel gevaar vormen voor fietsers en een grotere impact hebben bij een ongeval met fietsers.

### **Bijgevoegde bijlage(n):**

- Aanvullend reglement Motjen dossier P-198114 Deel van de beslissing (deel van de beslissing)
- Signalisatieplan Cluster Drongensesteenweg Dossier P-198114 (deel van de beslissing)
- Historiek Cluster Drongensesteenweg Dossier P-198114

### **Beslissing**

**Beslist het volgende:**

#### **Artikel 1:**

Keurt goed het bijgevoegd aanvullend reglement van de politie op het wegverkeer betreffende de gemeenteweg Motjen.

## Aanvullend reglement van de politie op het wegverkeer - gemeenteweg – Motjen

Goedgekeurd in het College van Burgemeester en Schepenen van

Bekendgemaakt op

Geldig vanaf

Referentienummer

### Reglement

**Artikel 1.** Op het Motjen van het kruispunt met het Alice Béviairepad tot het kruispunt met de Bunderweg geldt:

- de toegang is verboden in beide richtingen, voor iedere bestuurder;
- de maatregel geldt niet voor fietsers en bestuurders van tweewielige bromfietsen klasse A en speed pedelecs

Dit wordt gesignaleerd door:

- verkeersborden C3
- de verkeersborden worden aangevuld met onderborden M12

**Artikel 2.** Op het Motjen van het kruispunt met Alice Béviairepad tot het kruispunt met de Bunderweg geldt:


- het is iedere bestuurder verboden de onderbroken streep te overschrijden, behalve om in te halen, om links af te slaan, om te keren of om van rijstrook te veranderen.

Dit wordt gesignaleerd door:

- wegmarkeringen overeenkomstig art.72.3 van de wegcode

---


(einde reglement)

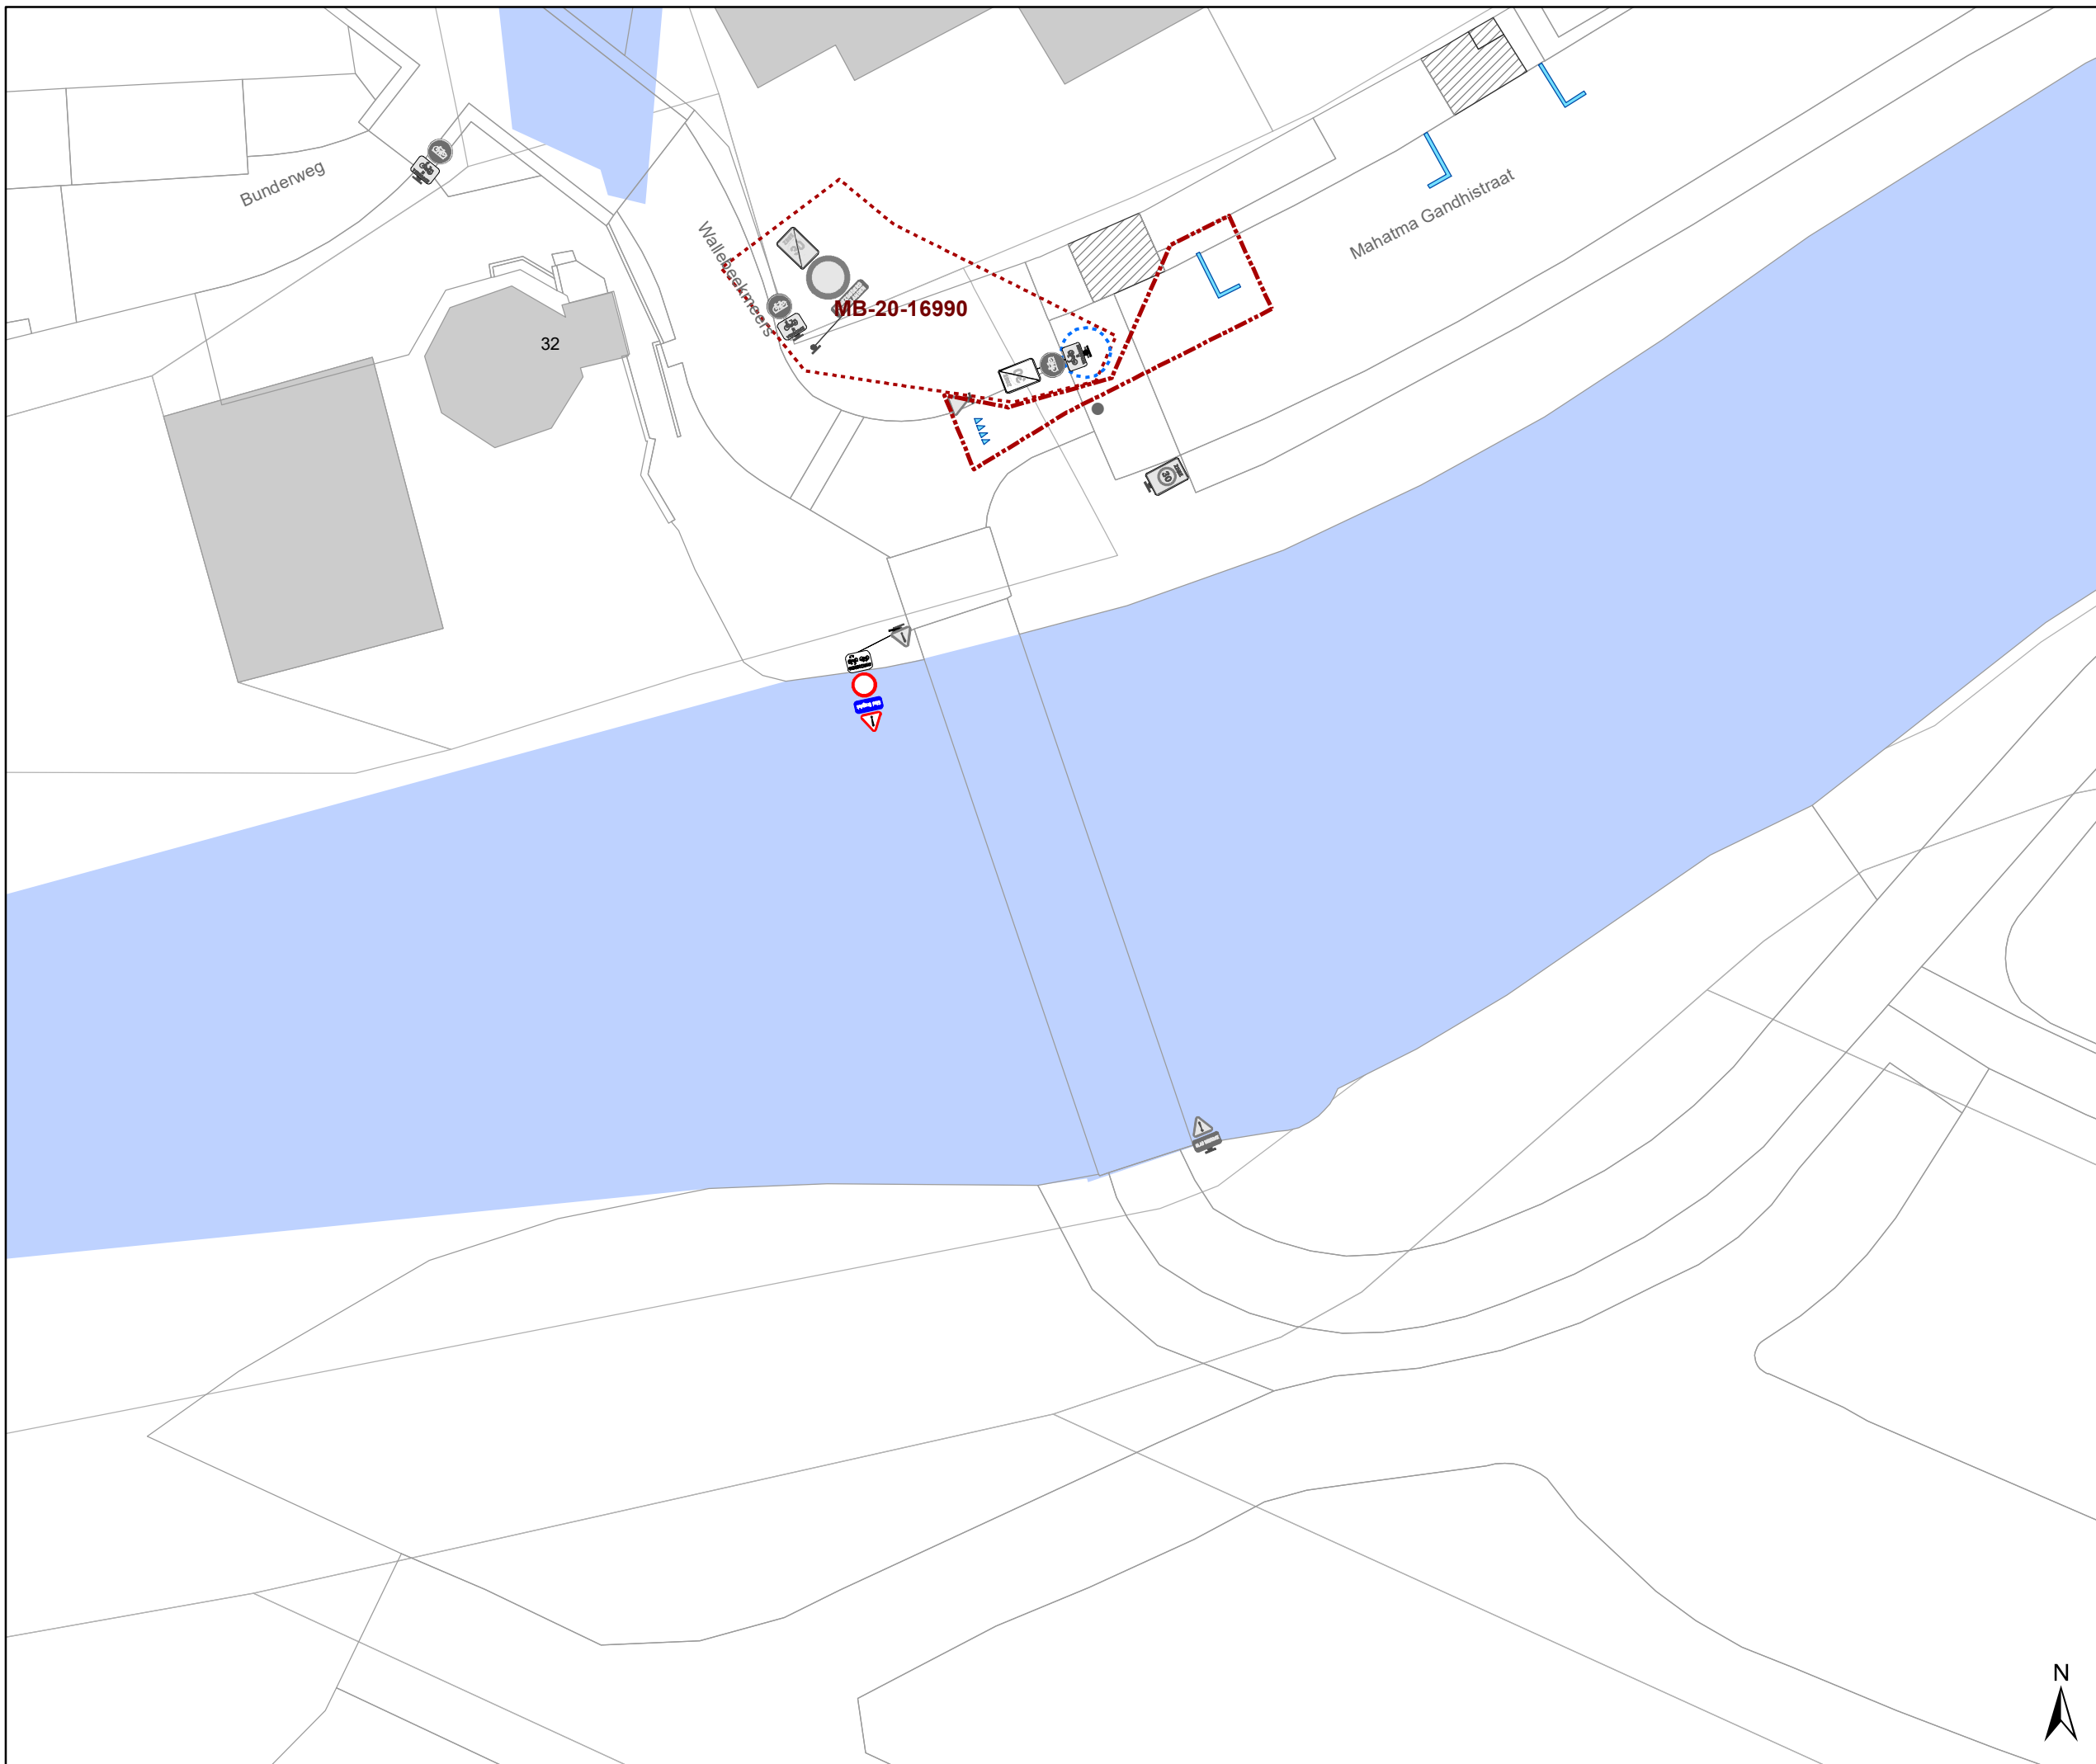


### Legende

-  Bestaande verkeersborden
-  Geplande verkeersborden
-  Te verwijderen verkeersborden
-  Bestaande wegmarkeringen
-  Geplande wegmarkeringen

### Overige

-  Ander gepland dossier

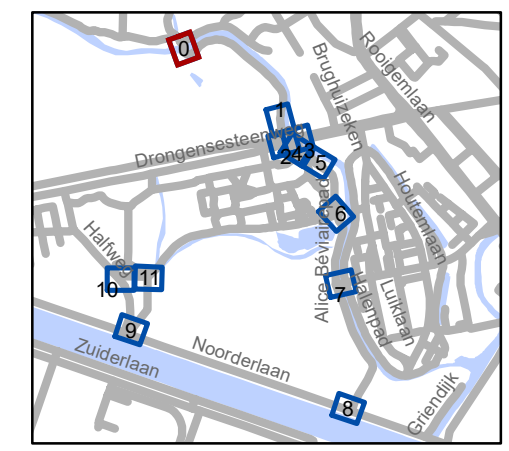


**gent:** Mobiliteitsbedrijf stad Gent  
Verkeerstechnische taken

## Drongensesteenweg heraanleg

Dossiernummer P-198114


DATUM	SCHAAL	PLAN	P.FORMAAT
28/04/2021	1/250	1/12	A3



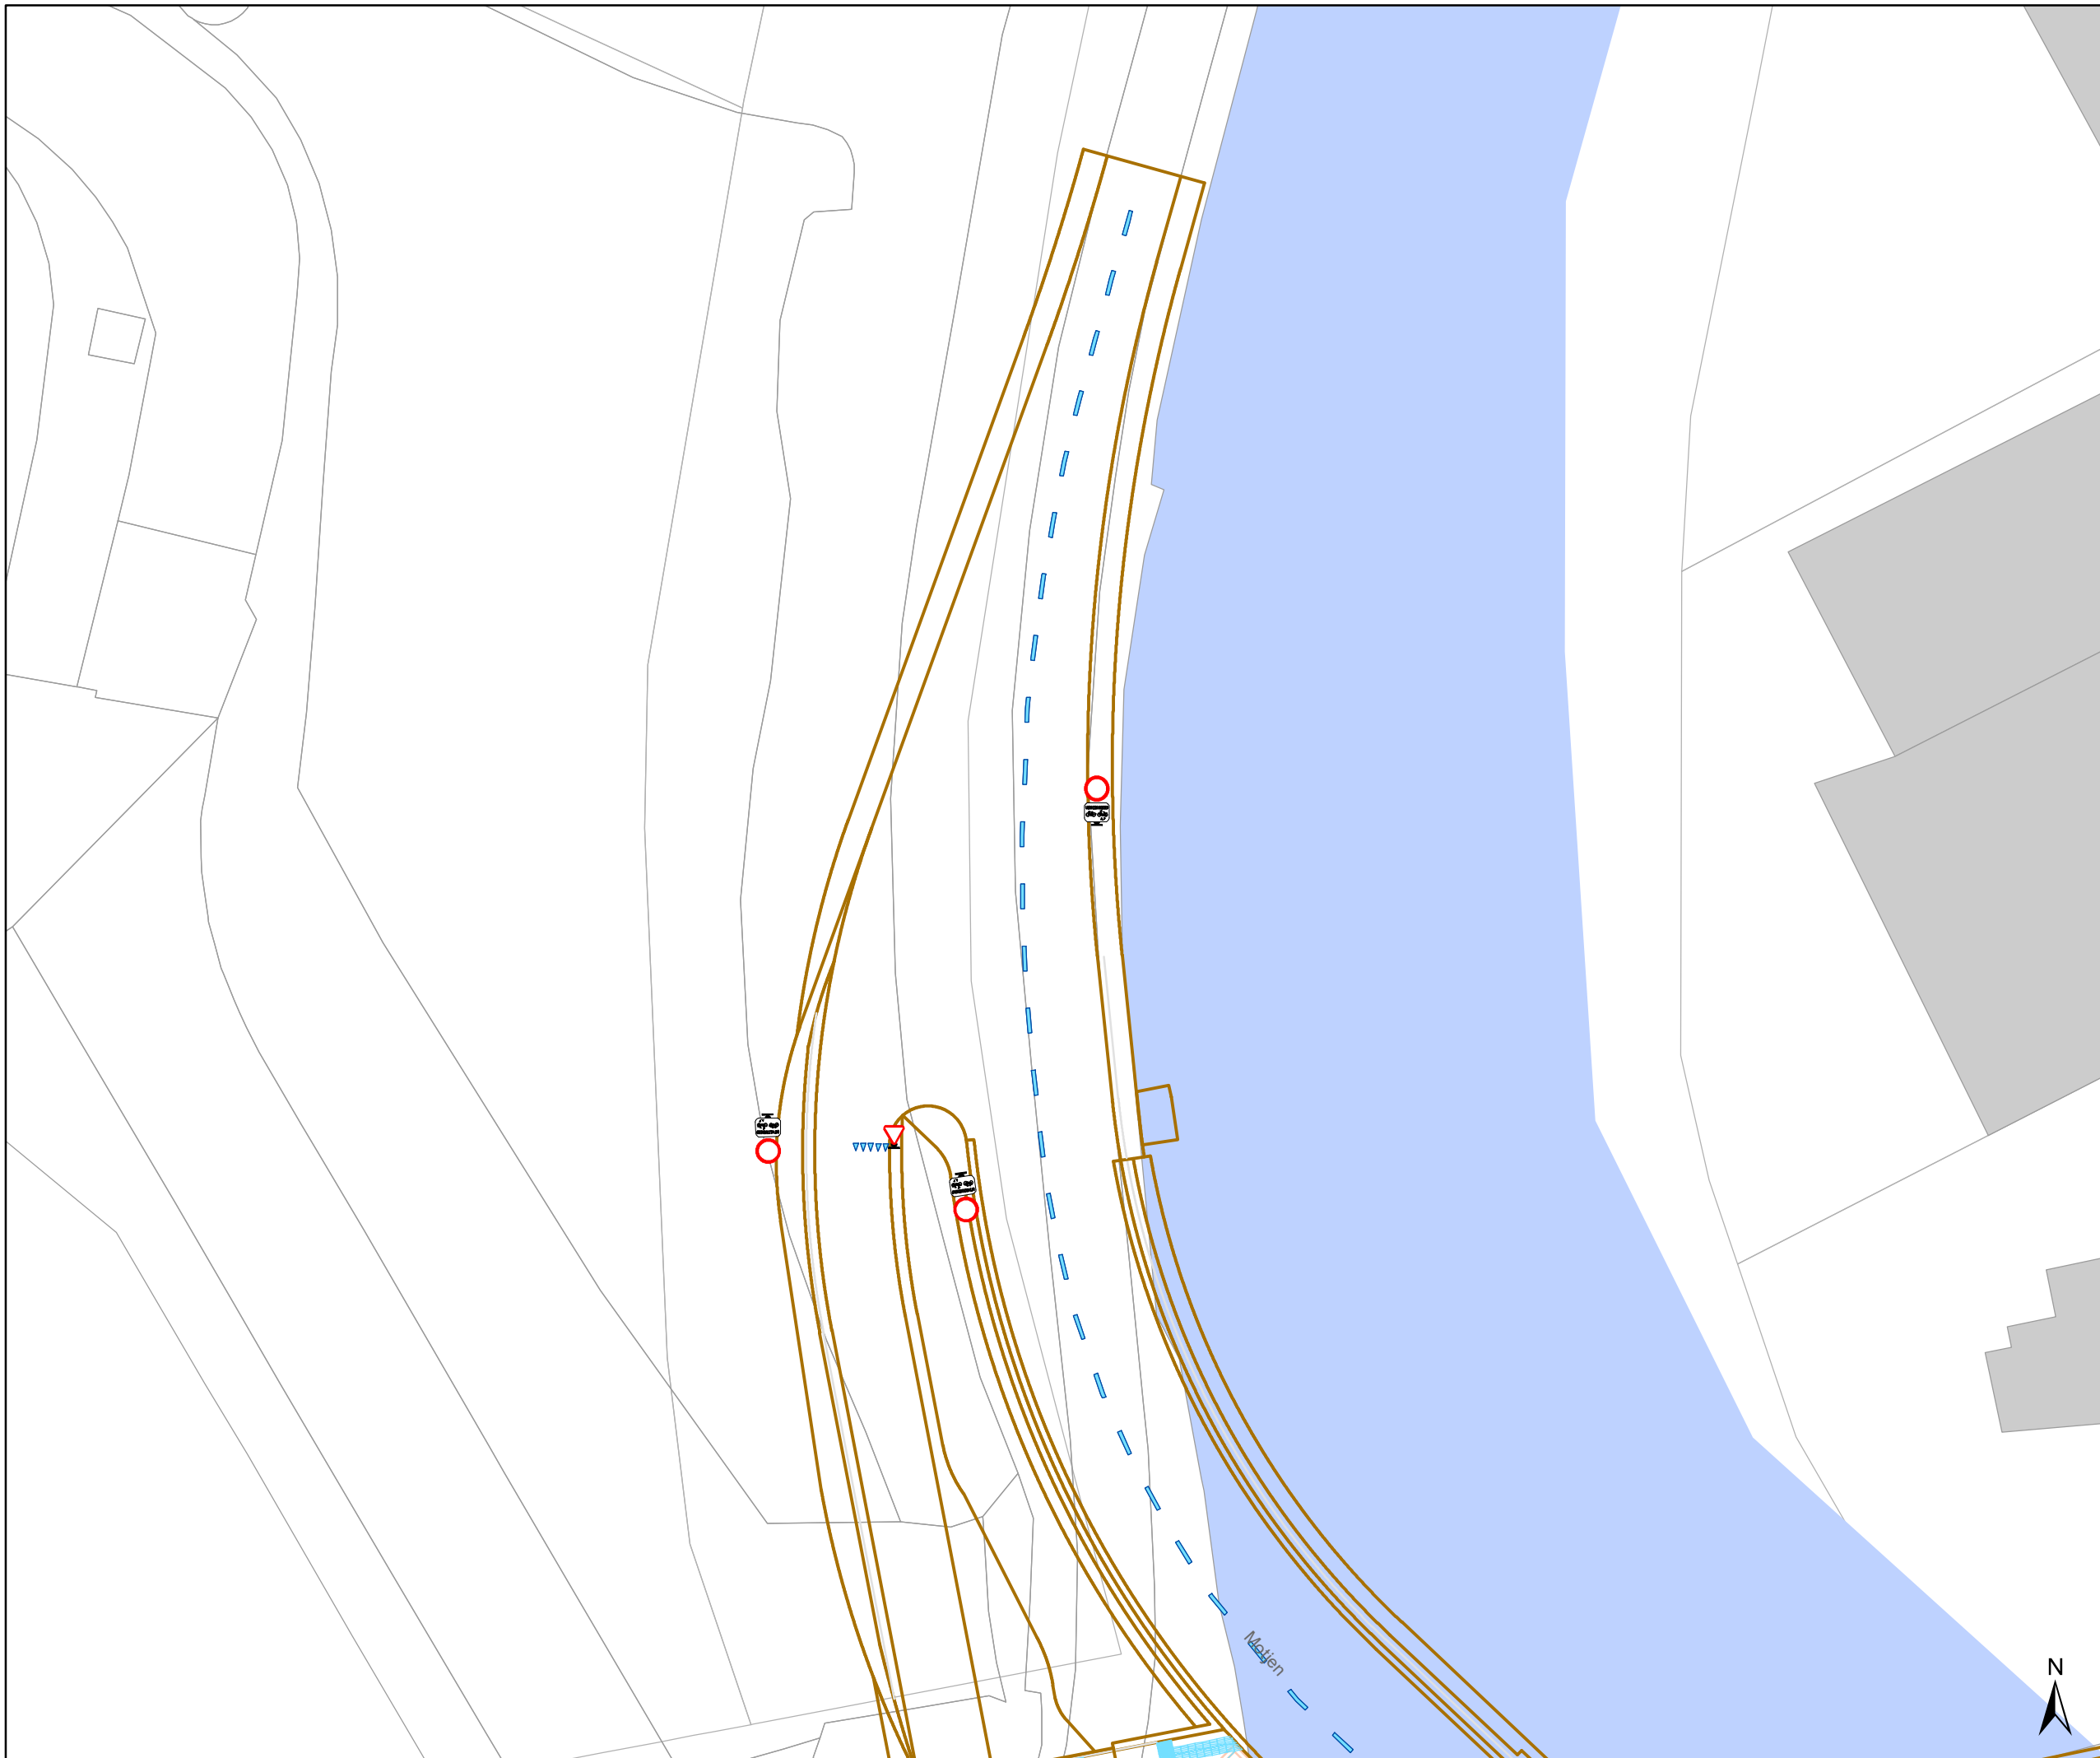

- ### Legende
- Bestaande verkeersborden
  - Geplande verkeersborden
  - Te verwijderen verkeersborden
  - Bestaande wegmarkeringen
  - Geplande wegmarkeringen

- ### Overige
- Ander gepland dossier

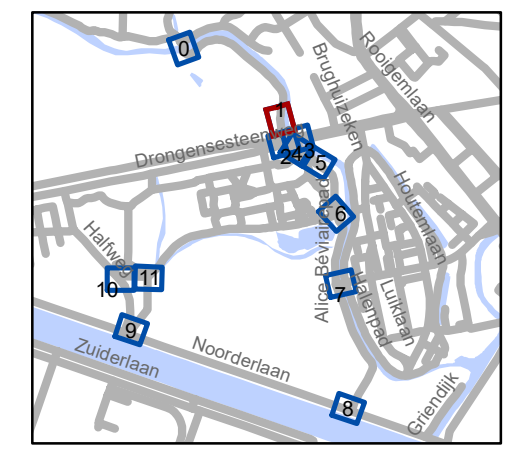


**gent:** Mobiliteitsbedrijf stad Gent  
Verkeerstechnische taken






## Drongensesteenweg heraanleg

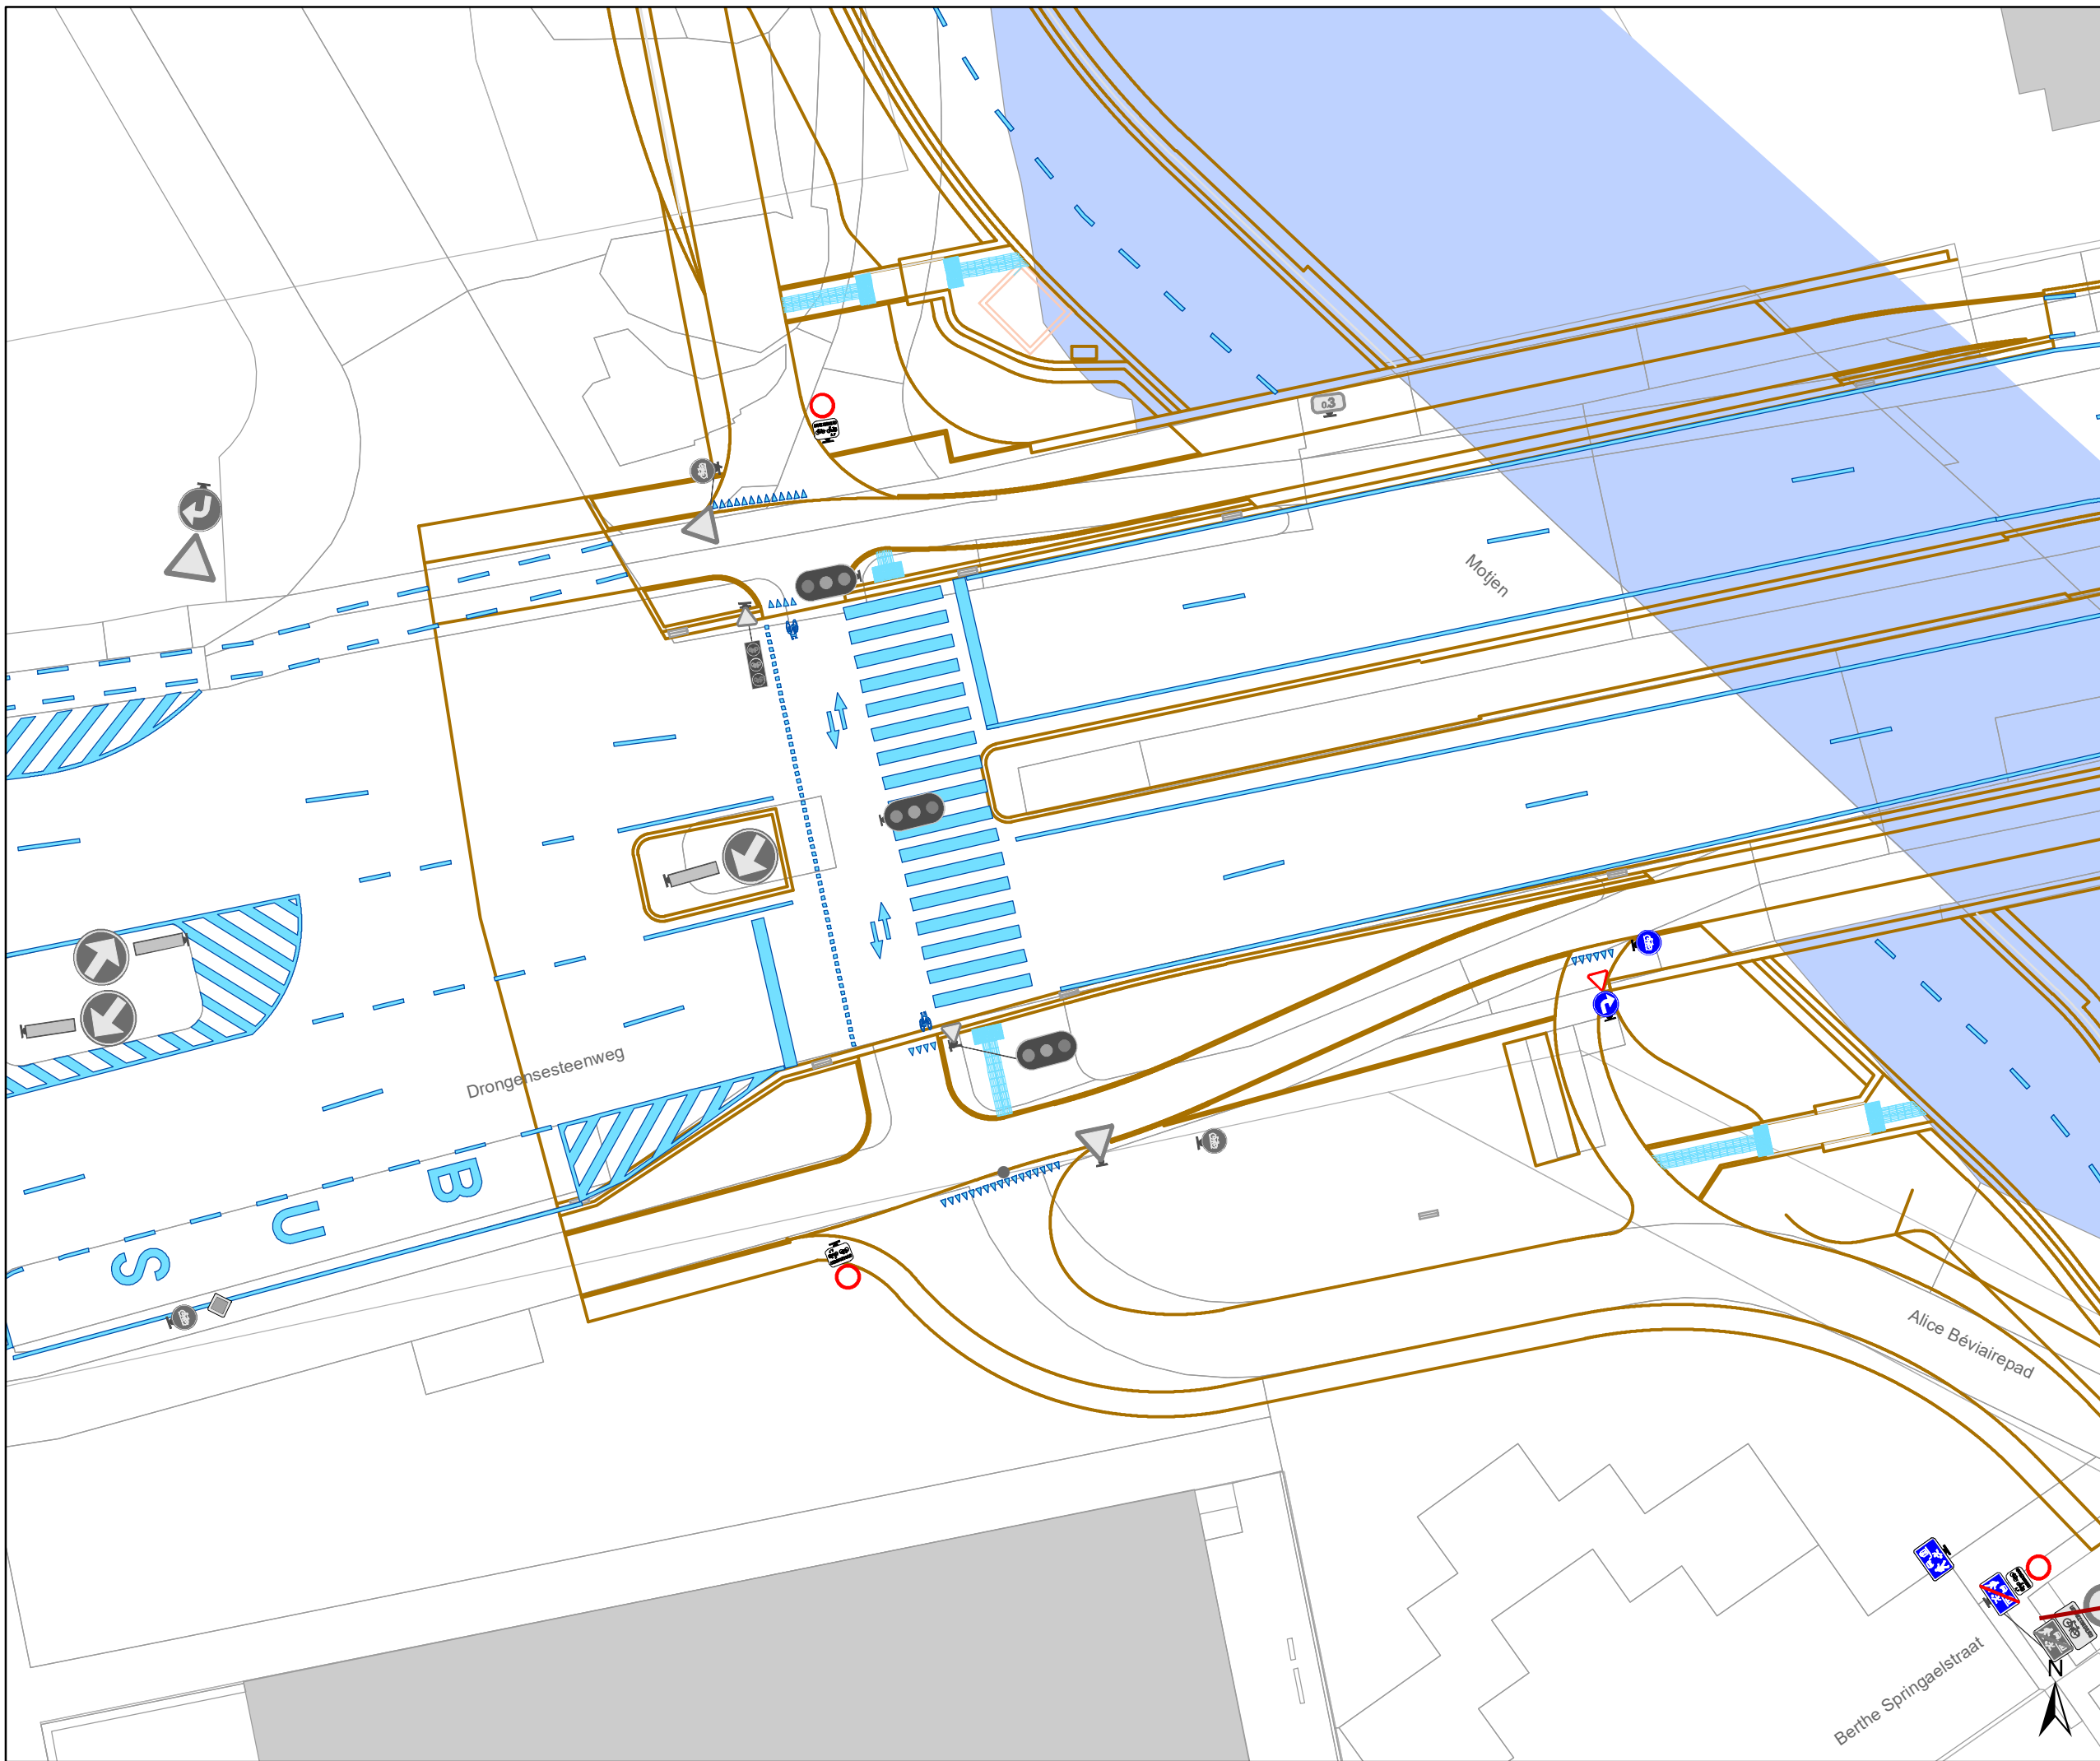Dossiernummer P-198114


DATUM	SCHAAL	PLAN	P FORMAAT
28/04/2021	1/250	2/12	A3




### Legende

-  Bestaande verkeersborden
-  Geplande verkeersborden
-  Te verwijderen verkeersborden
-  Bestaande wegmarkeringen
-  Geplande wegmarkeringen

### Overige

-  Ander gepland dossier

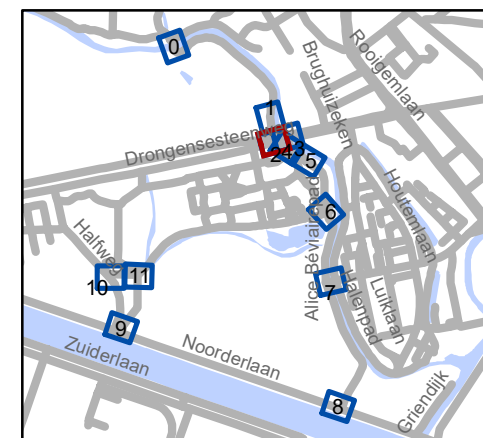


**gent:** Mobiliteitsbedrijf stad Gent  
Verkeerstechnische taken




## Drongensesteenweg heraanleg

Dossiernummer P-198114

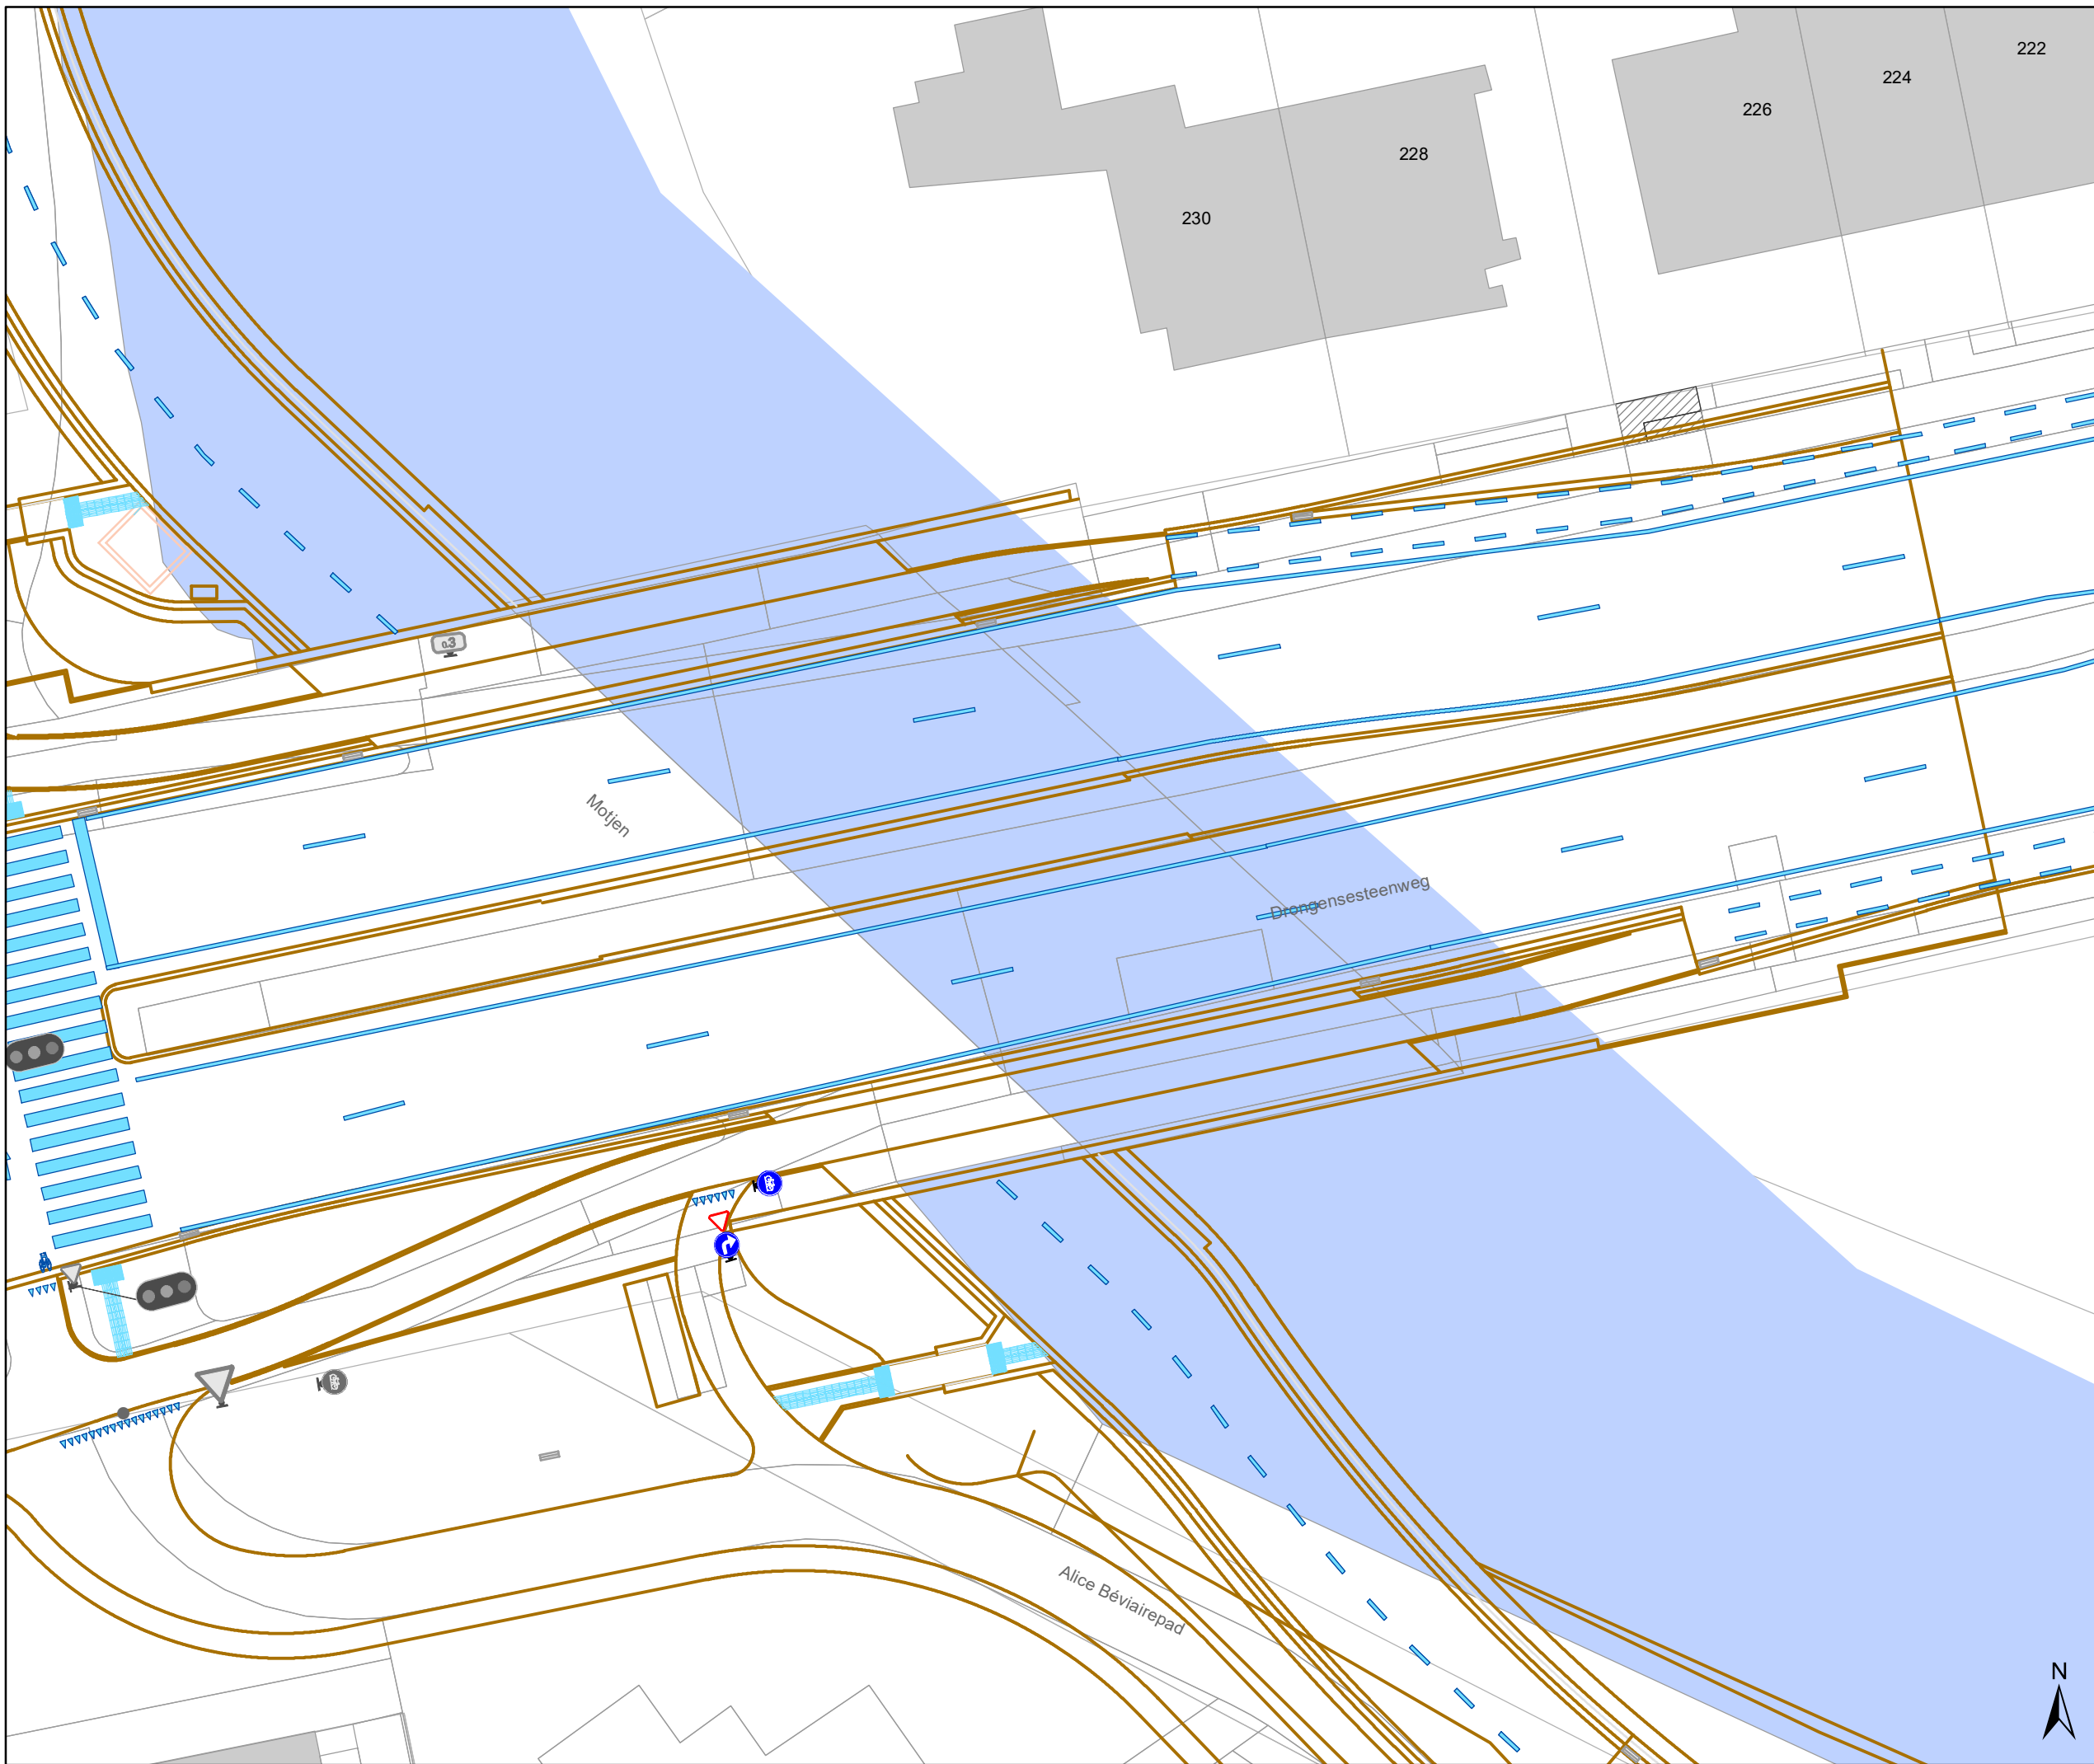
DATUM	SCHAAL	PLAN	P FORMAAT
28/04/2021	1/250	3/12	A3




# Legende

-  Bestaande verkeersborden
-  Geplande verkeersborden
-  Te verwijderen verkeersborden
-  Bestaande wegmarkeringen
-  Geplande wegmarkeringen

## Overige

-  Ander gepland dossier

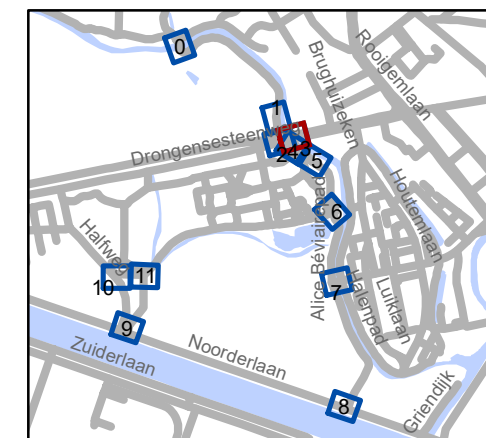


**gent:** Mobiliteitsbedrijf stad Gent  
Verkeerstechnische taken

## Drongensesteenweg heraanleg






Dossiernummer P-198114

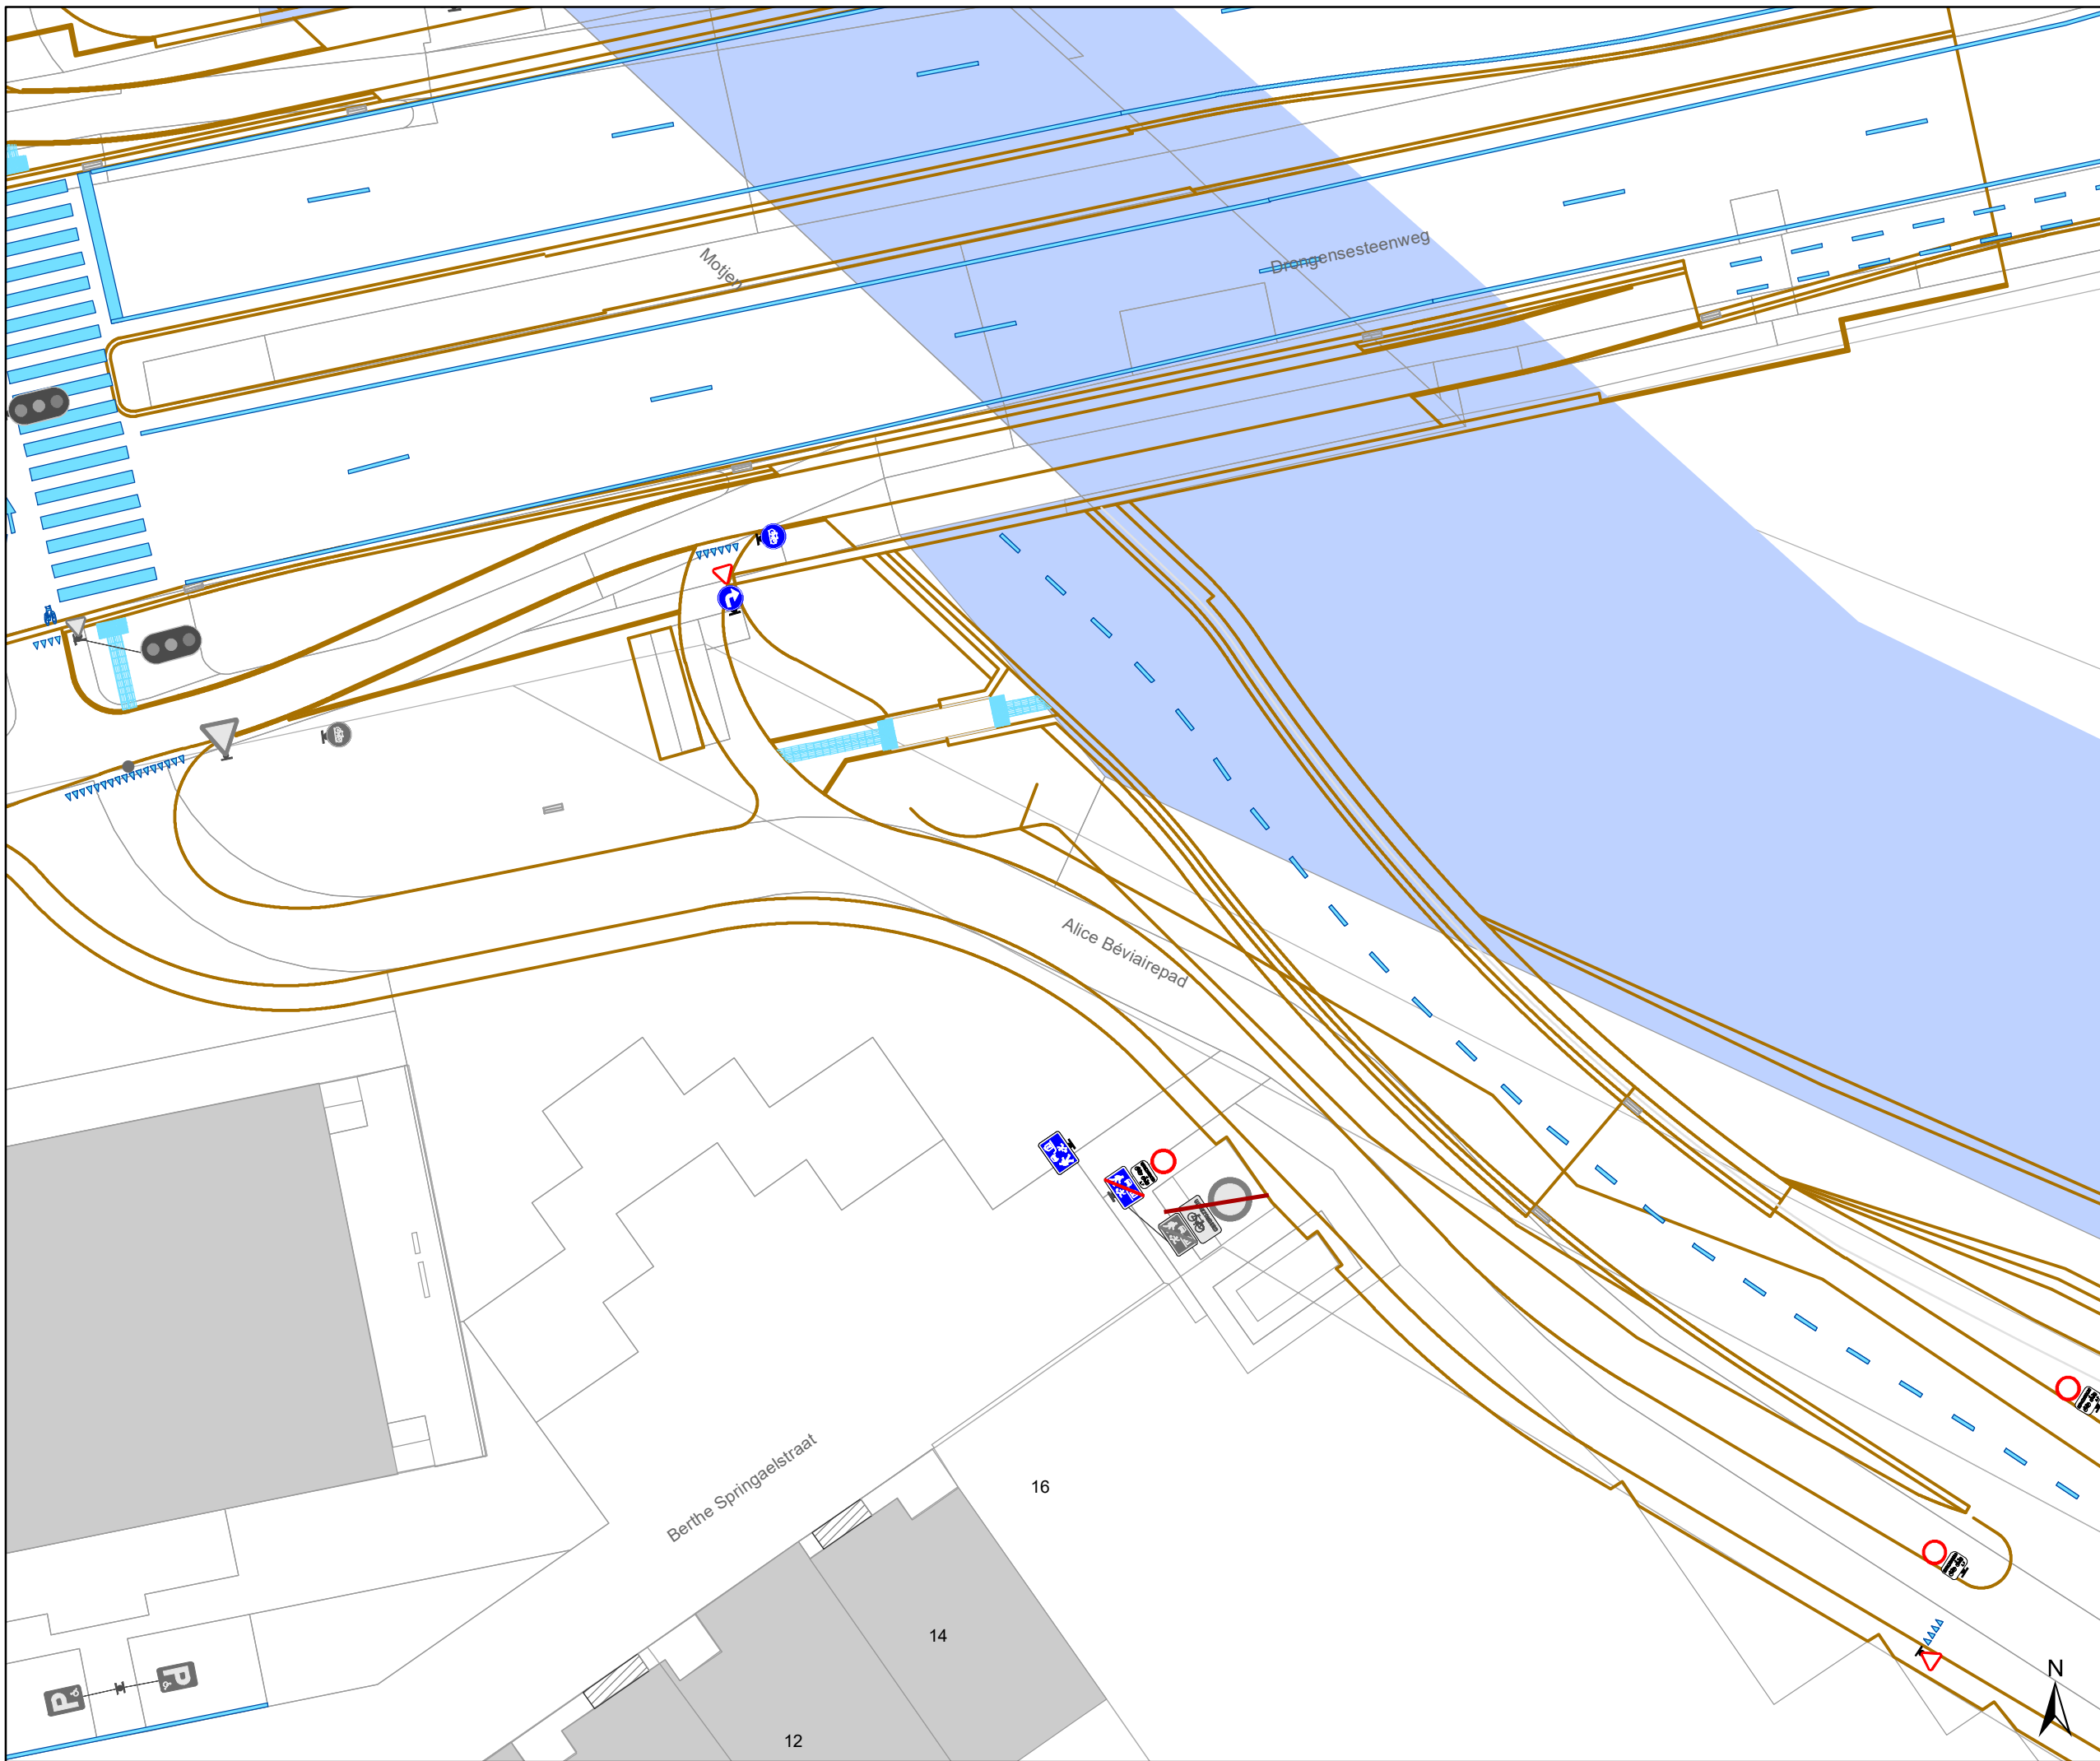DATUM	SCHAAL	PLAN	P.FORMAAT
28/04/2021	1/250	4/12	A3




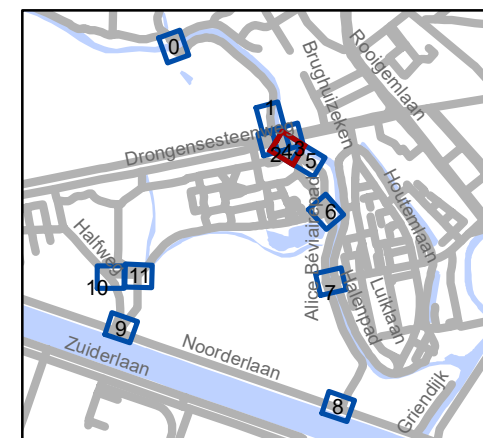


### Legende

-  Bestaande verkeersborden
-  Geplande verkeersborden
-  Te verwijderen verkeersborden
-  Bestaande wegmarkeringen
-  Geplande wegmarkeringen

### Overige

-  Ander gepland dossier




**gent:** Mobiliteitsbedrijf stad Gent  
Verkeerstechnische taken




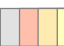

## Drongensesteenweg heraanleg

Dossiernummer P-198114

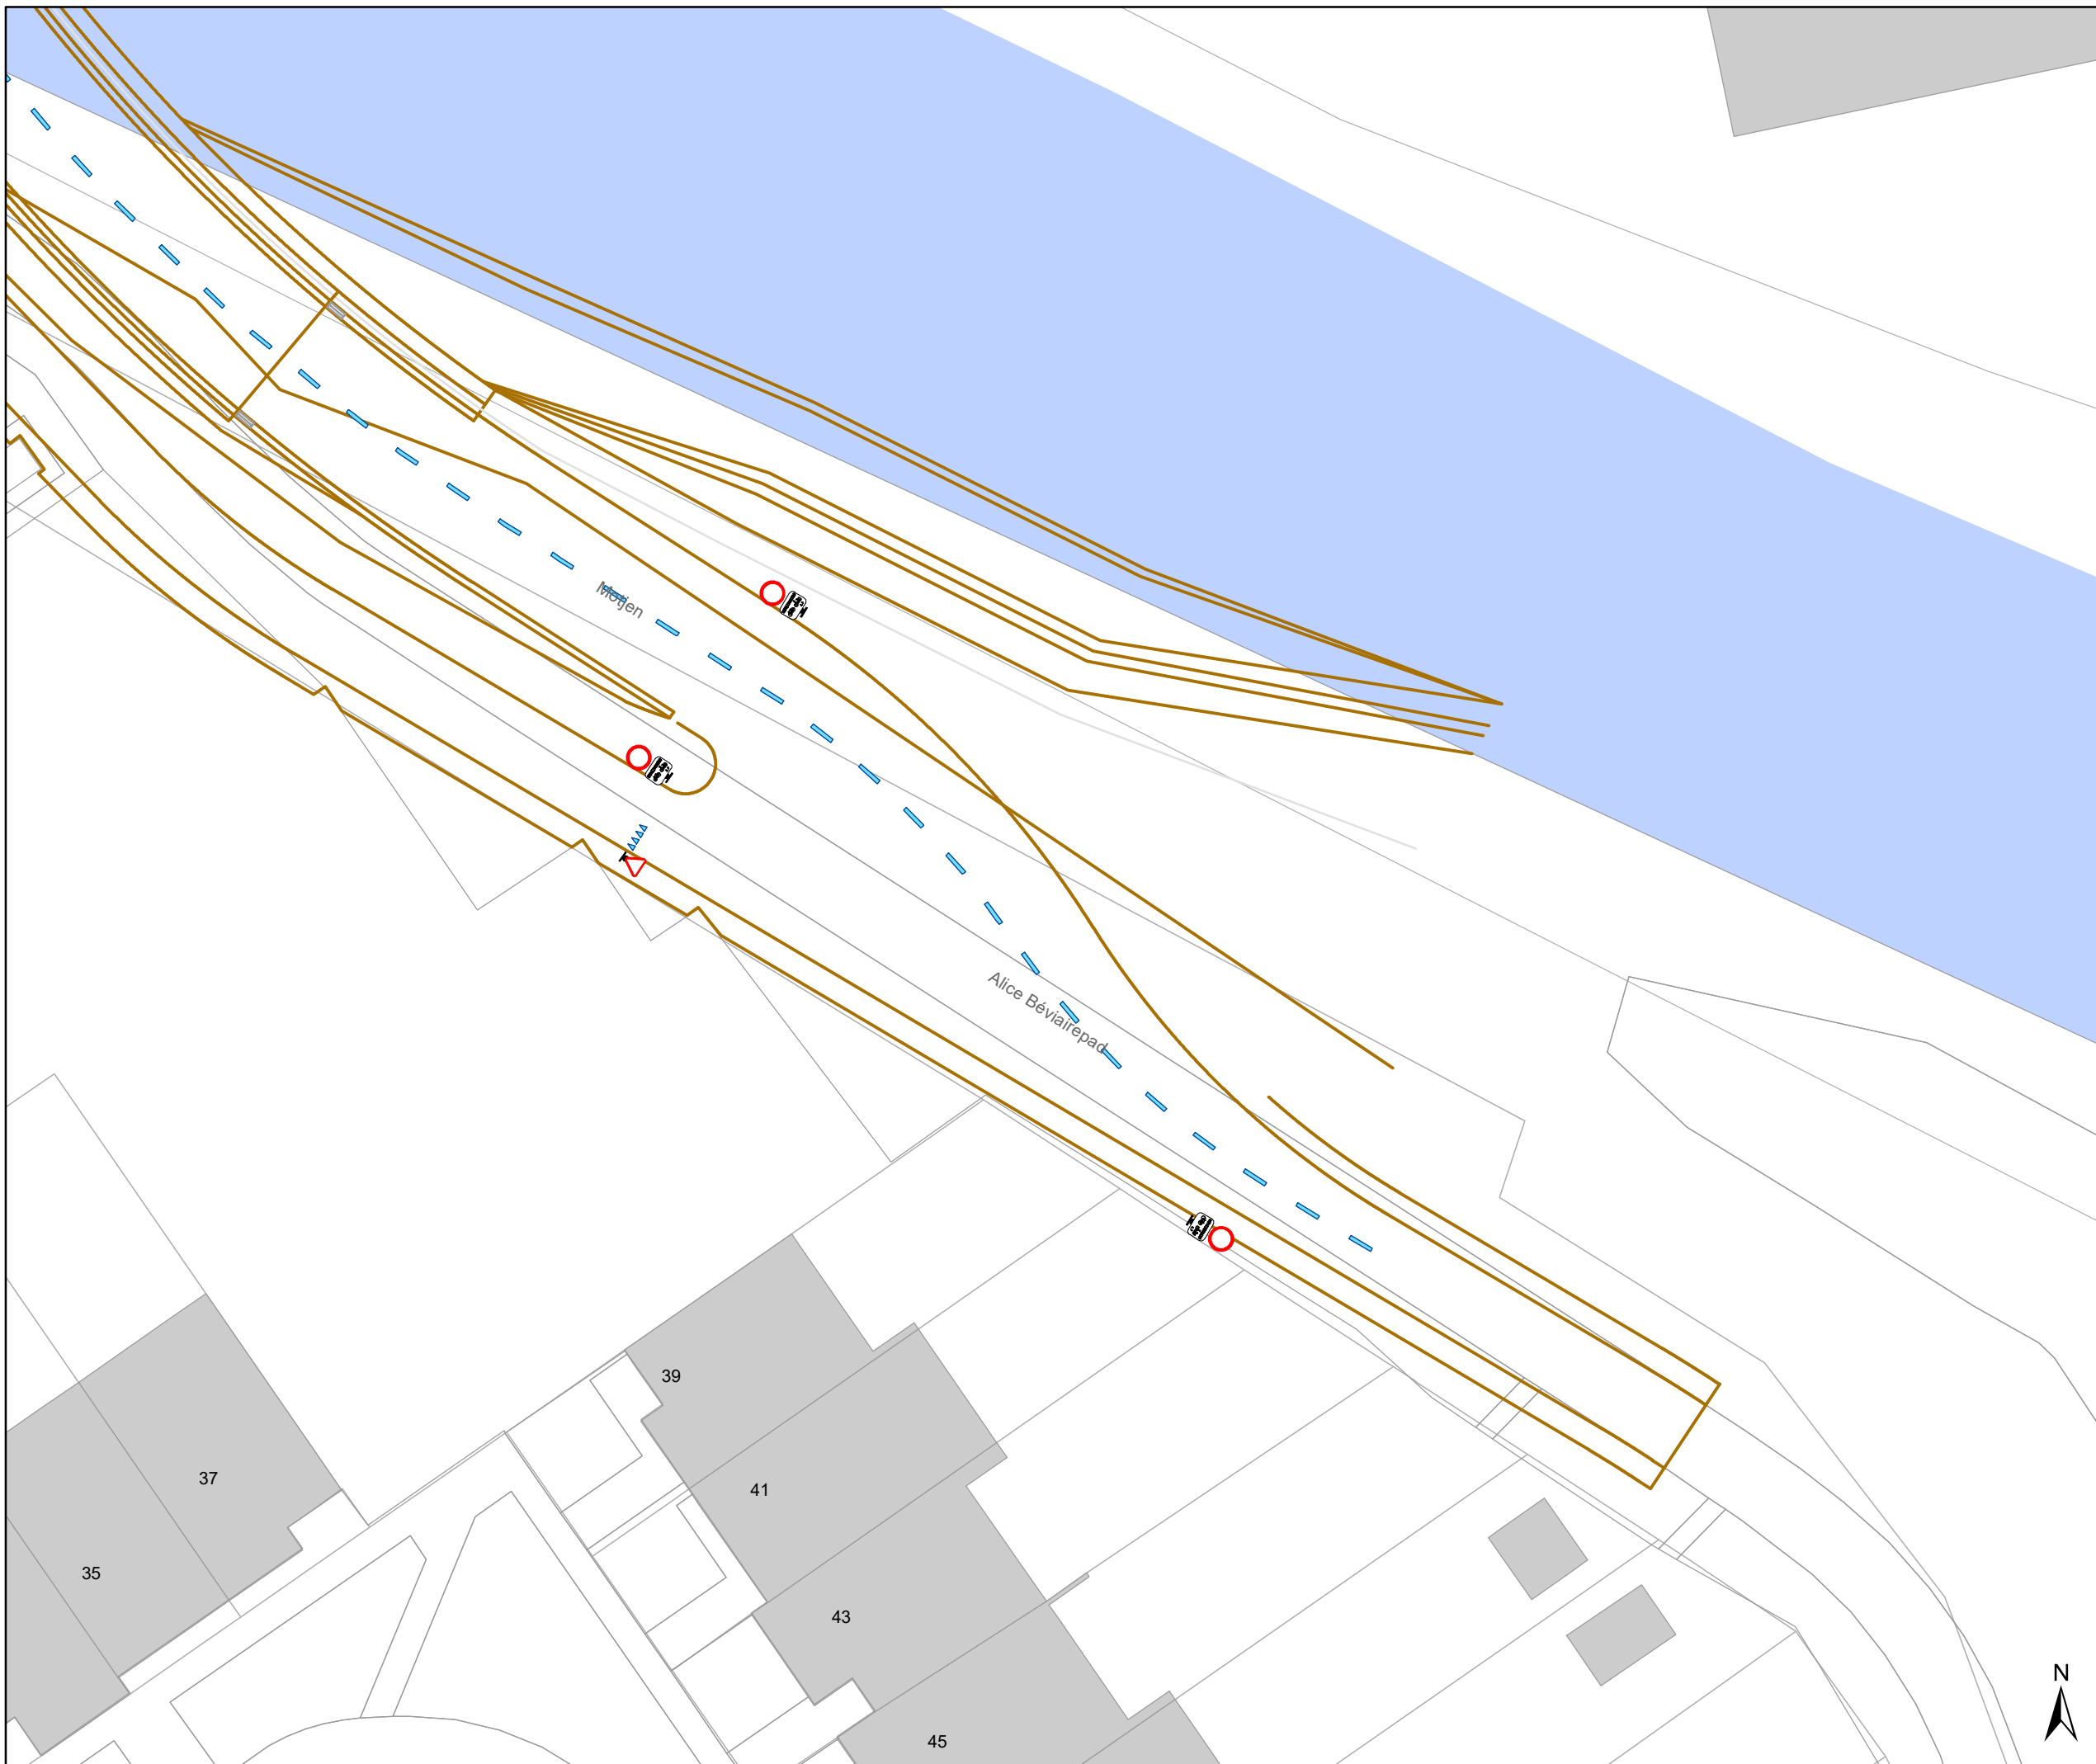
DATUM	SCHAAL	PLAN	P.FORMAAT
28/04/2021	1/250	5/12	A3




### Legende

-  Bestaande verkeersborden
-  Geplande verkeersborden
-  Te verwijderen verkeersborden
-  Bestaande wegmarkeringen
-  Geplande wegmarkeringen

### Overige

-  Ander gepland dossier

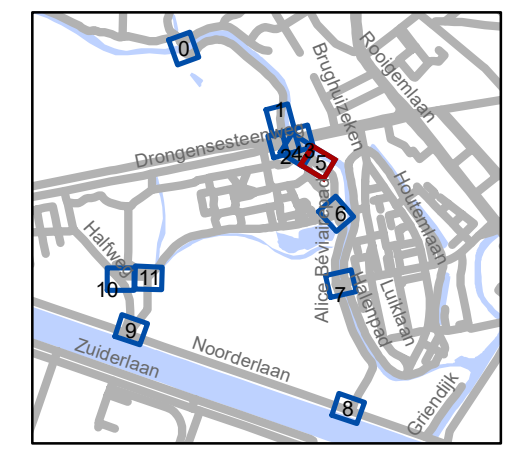


**gent:** Mobiliteitsbedrijf stad Gent  
Verkeerstechnische taken

## Drongensesteenweg heraanleg



Dossiernummer P-198114

DATUM	SCHAAL	PLAN	P FORMAAT
28/04/2021	1/250	6/12	A3

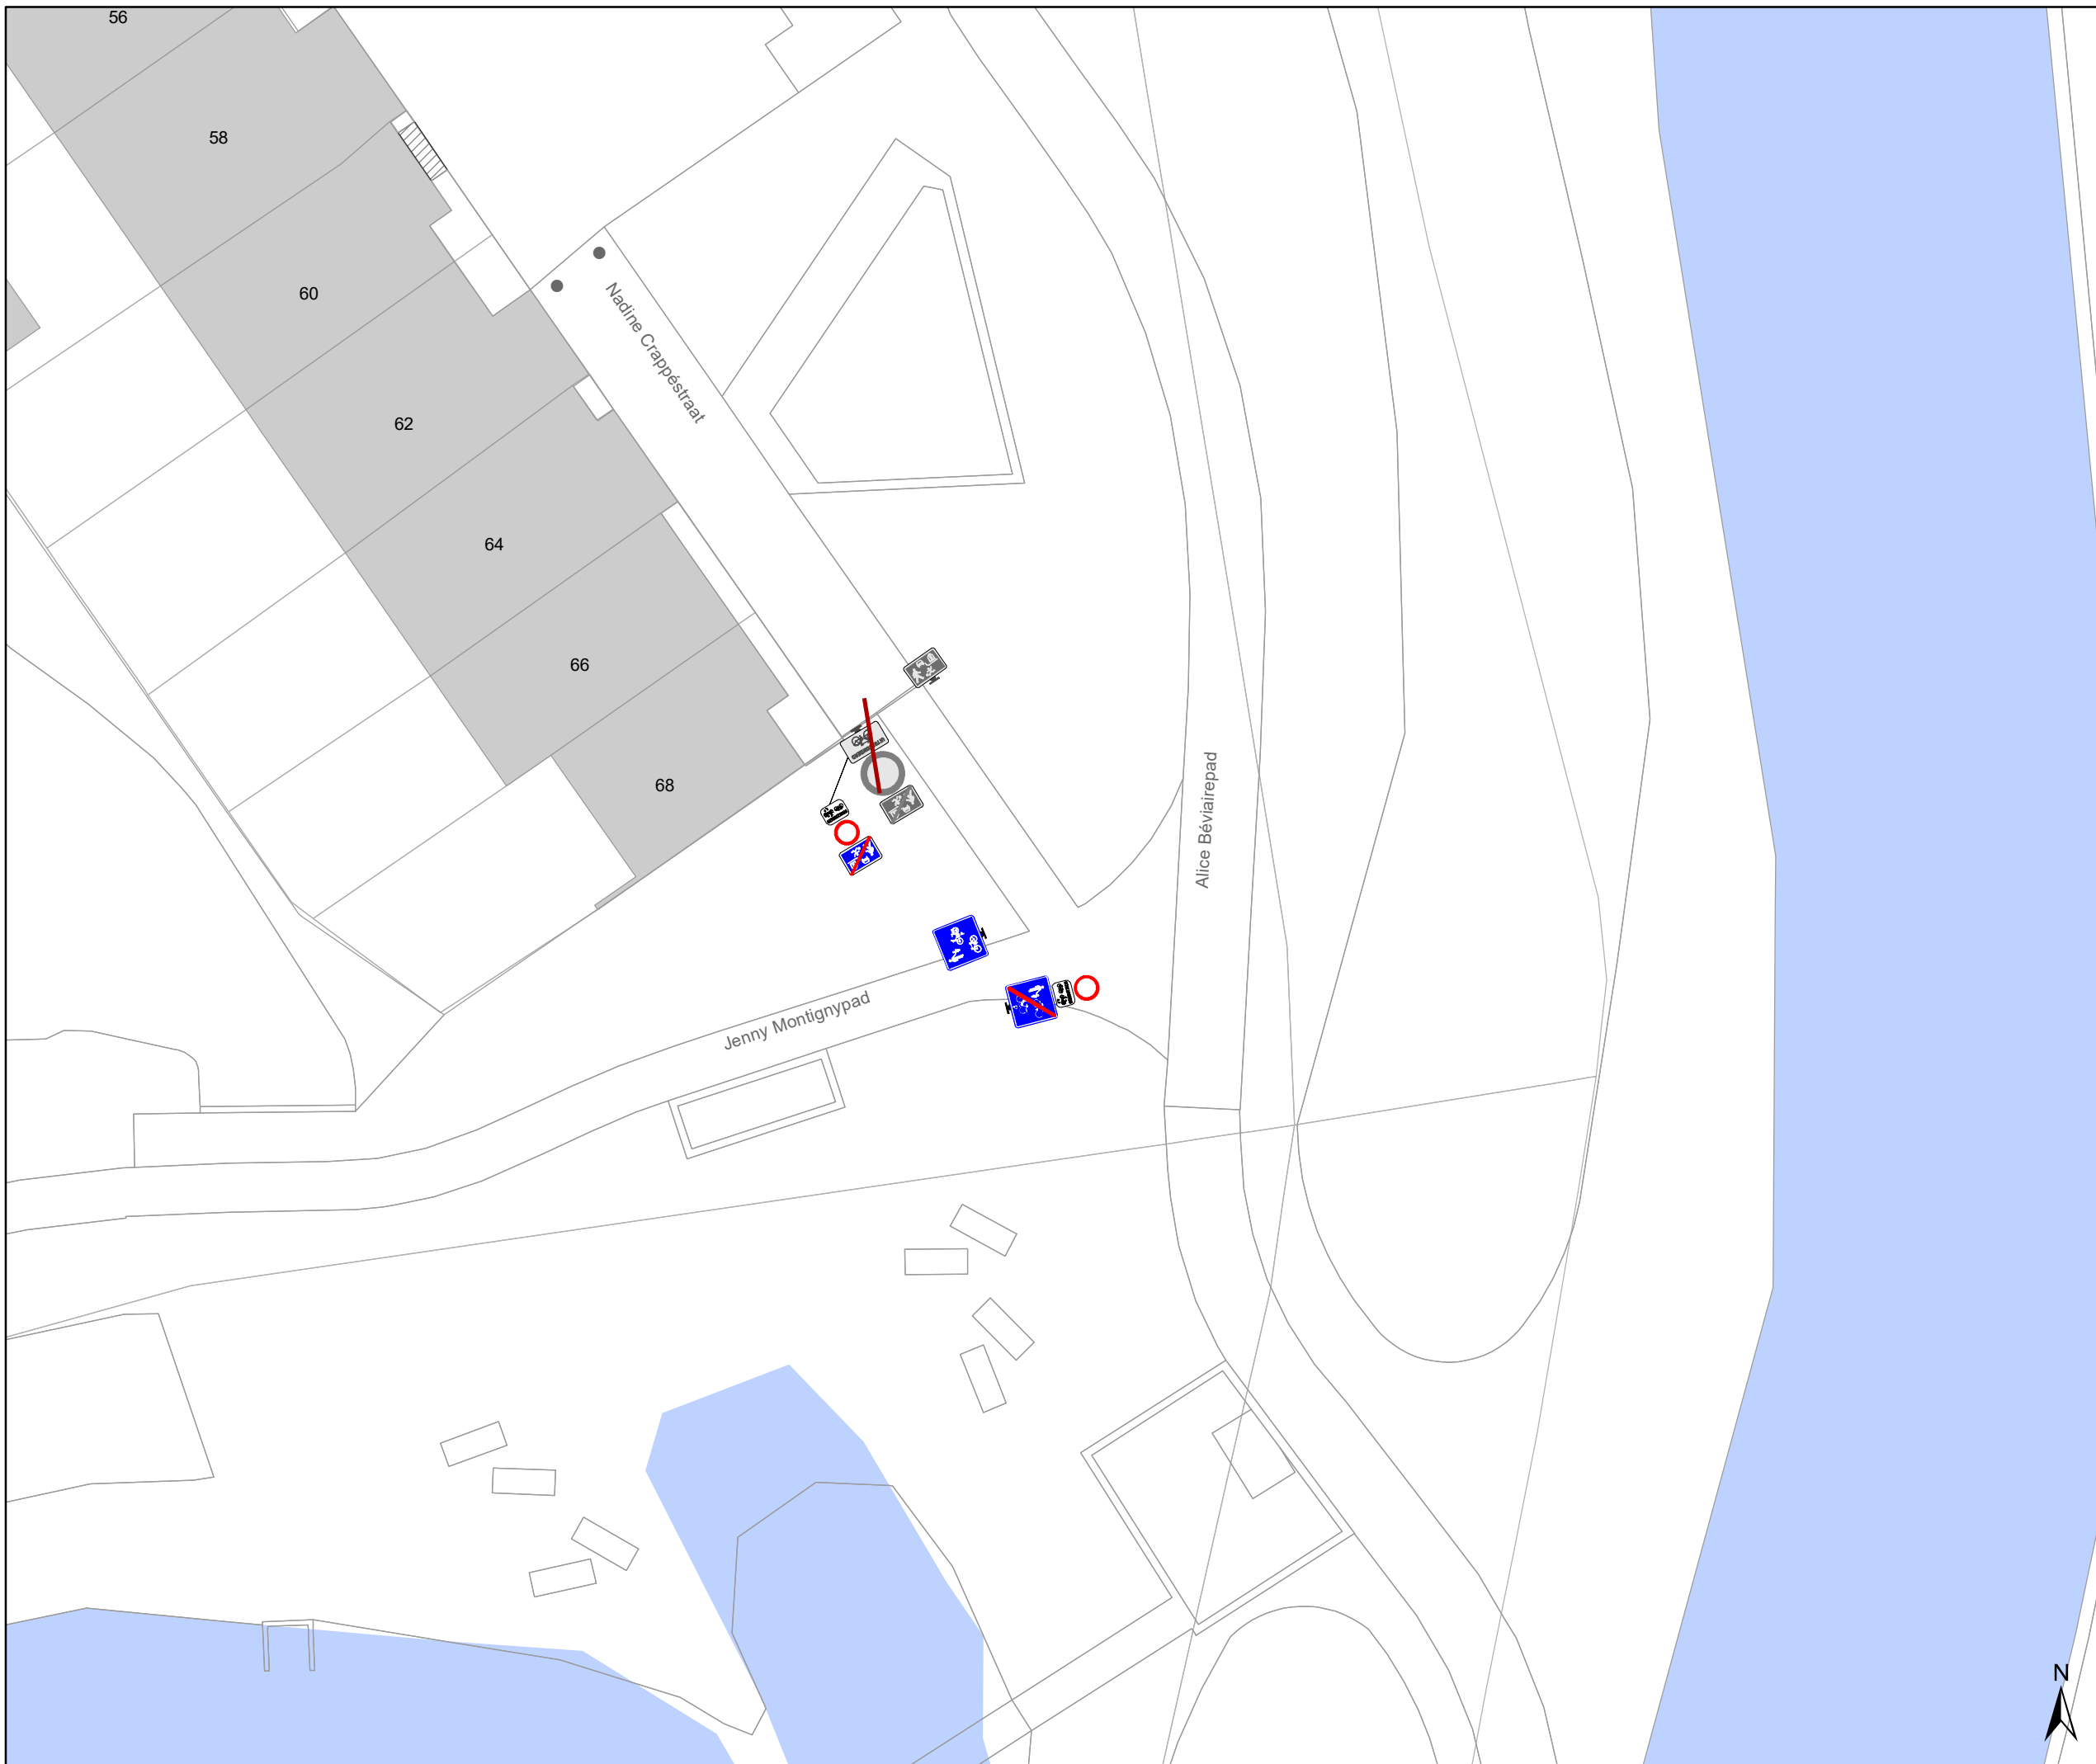


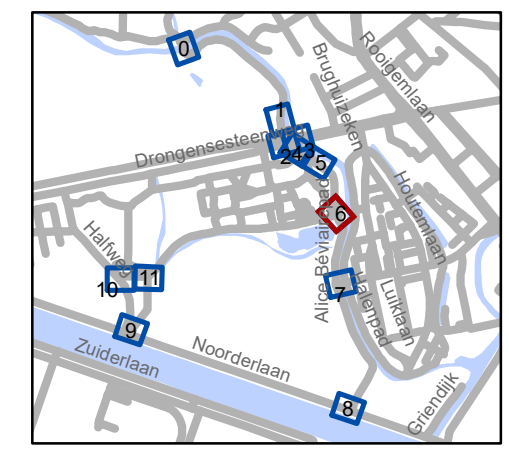


## Legende

-  Bestaande verkeersborden
-  Geplande verkeersborden
-  Te verwijderen verkeersborden
-  Bestaande wegmarkeringen
-  Geplande wegmarkeringen

## Overige

-  Ander gepland dossier



**gent:** Mobiliteitsbedrijf stad Gent  
Verkeerstechnische taken

## Drongensesteenweg heraanleg


Dossiernummer P-198114

DATUM	SCHAAL	PLAN	P FORMAAT
28/04/2021	1/250	7/12	A3




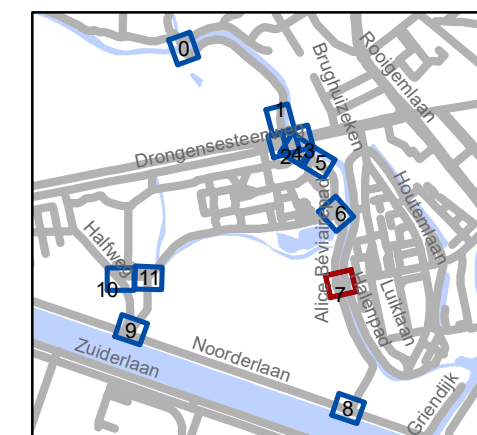


## Legende

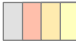-  Bestaande verkeersborden
-  Geplande verkeersborden
-  Te verwijderen verkeersborden
-  Bestaande wegmarkeringen
-  Geplande wegmarkeringen

## Overige

-  Ander gepland dossier




**gent:** Mobiliteitsbedrijf stad Gent  
Verkeerstechnische taken




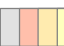

## Drongensesteenweg heraanleg

Dossiernummer P-198114


DATUM	SCHAAL	PLAN	P.FORMAAT
28/04/2021	1/250	8/12	A3

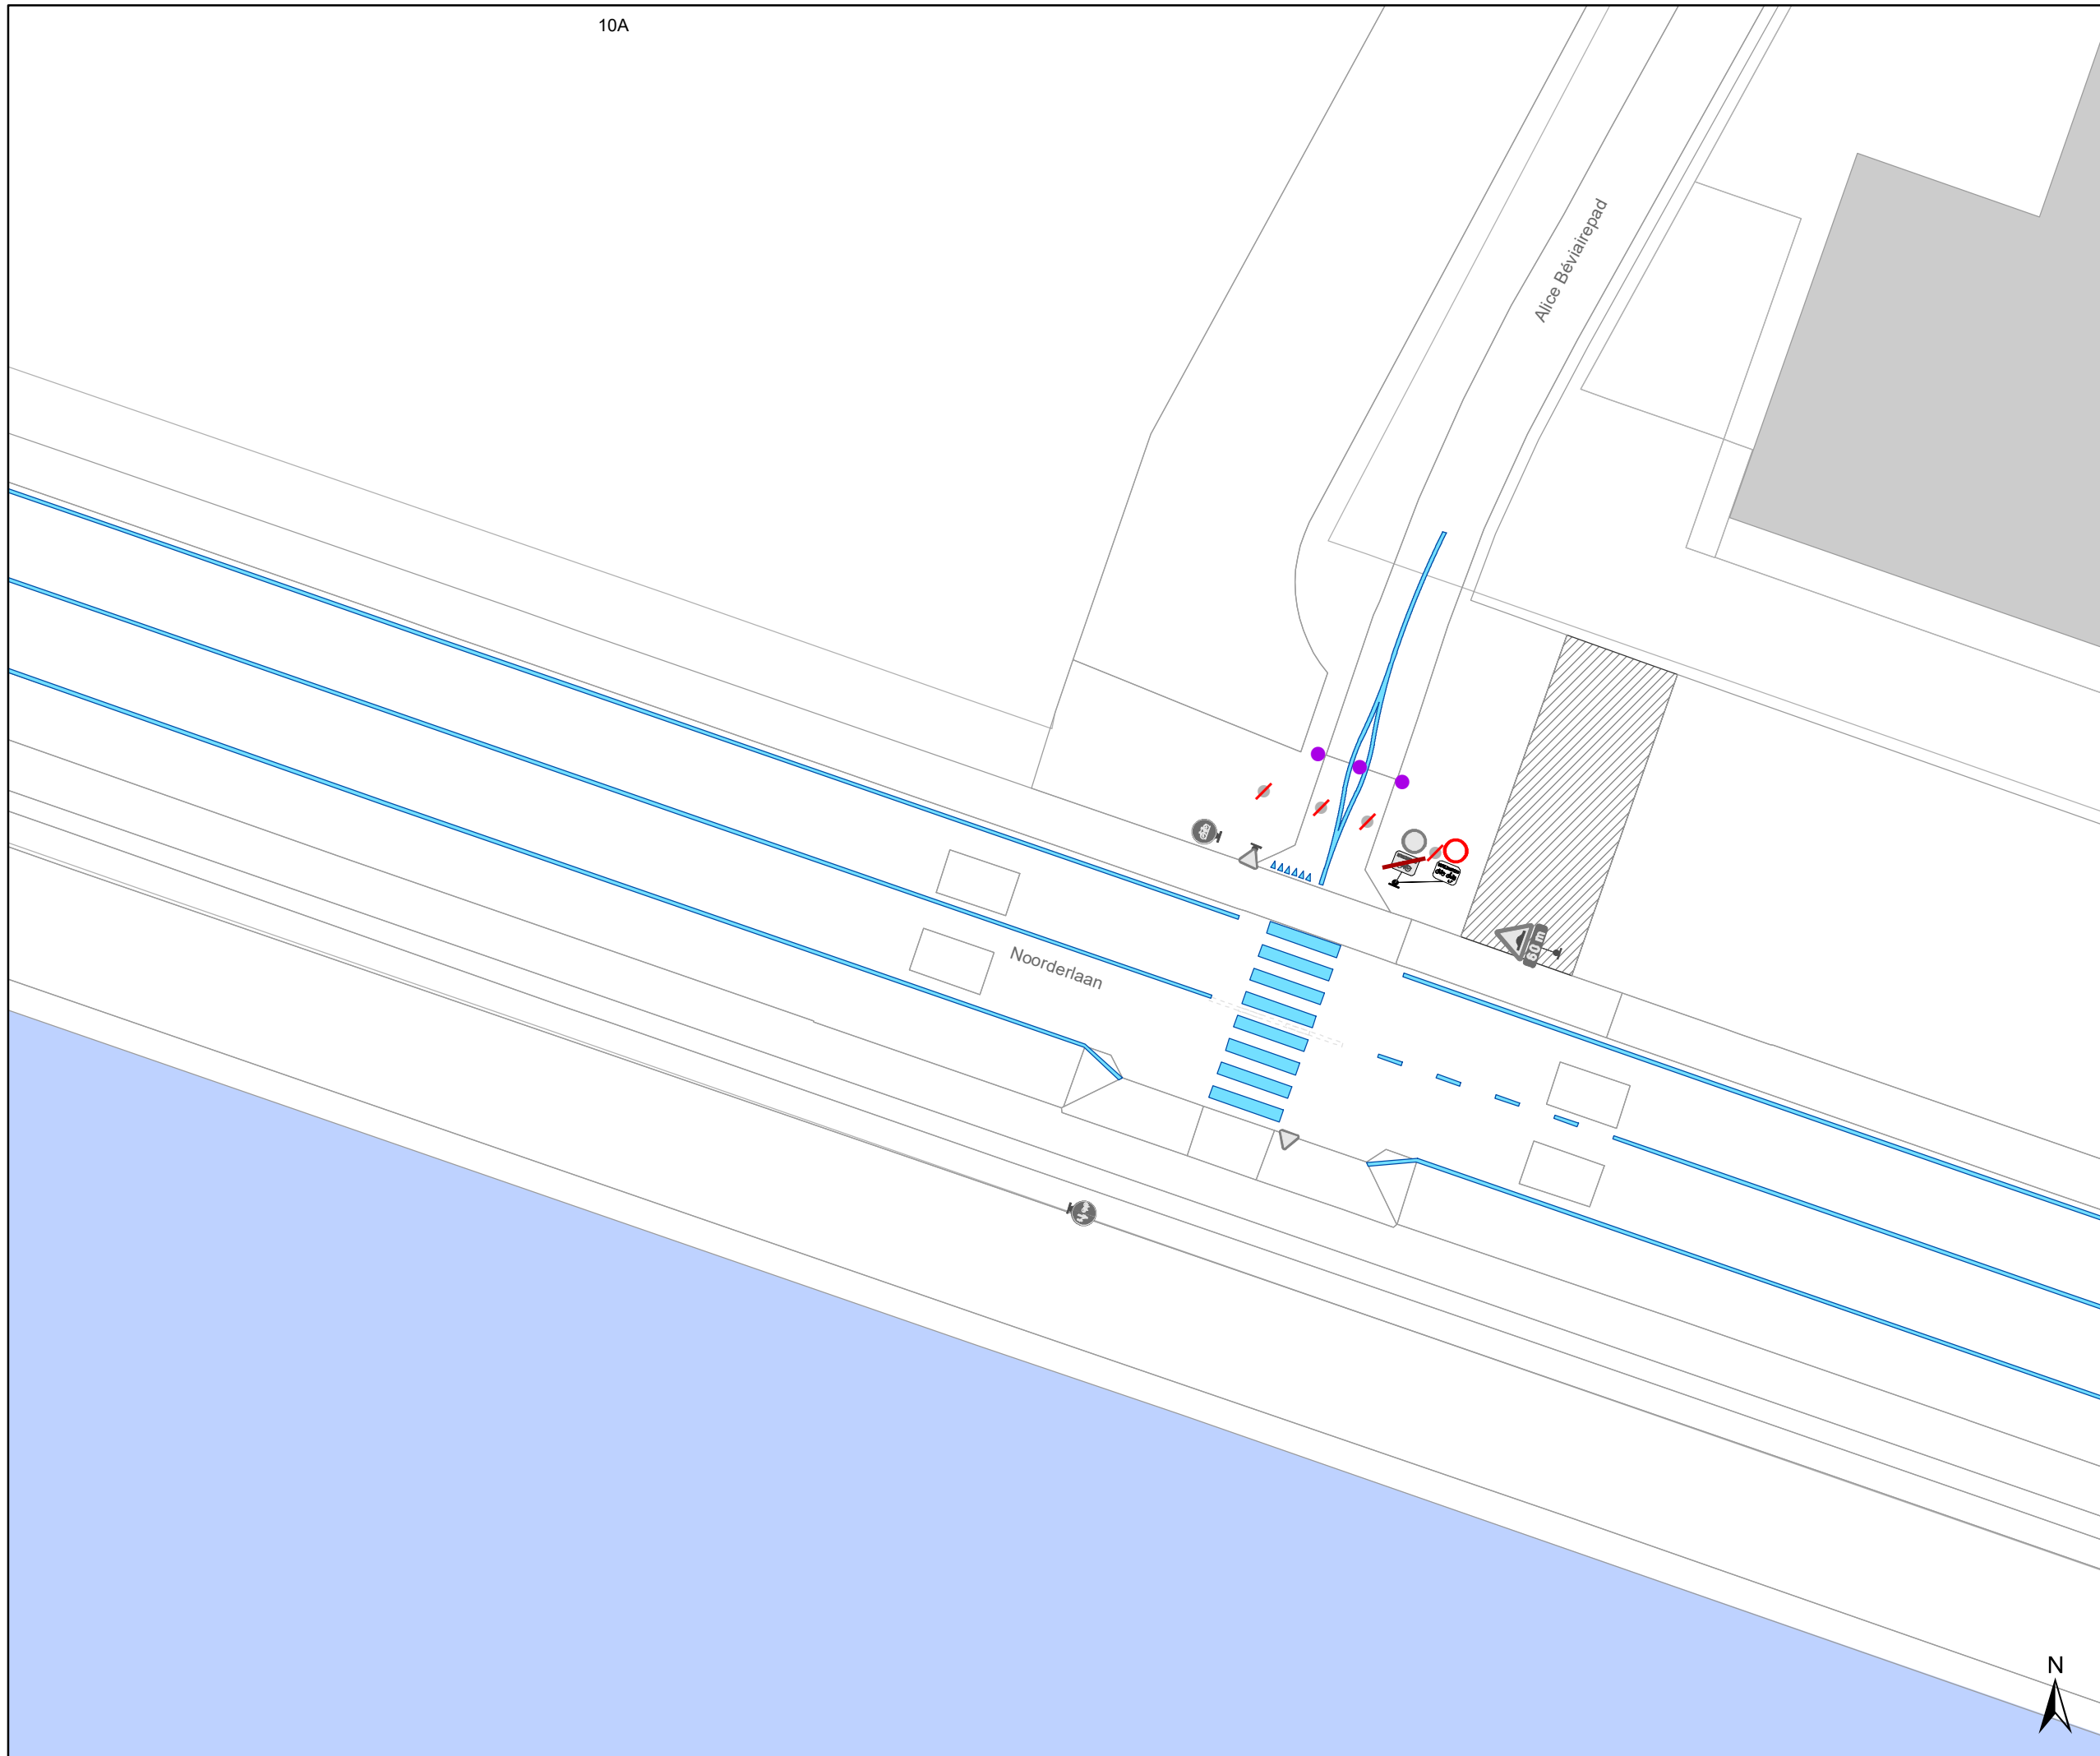




-  Bestaande verkeersborden
-  Geplande verkeersborden
-  Te verwijderen verkeersborden
-  Bestaande wegmarkeringen
-  Geplande wegmarkeringen

### Overige

-  Ander gepland dossier

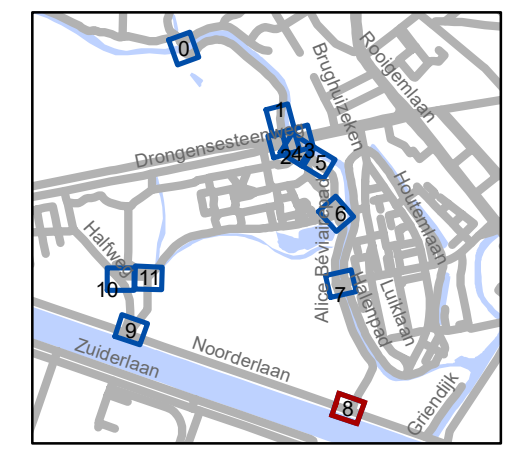

**gent:** Mobiliteitsbedrijf stad Gent  
Verkeerstechnische taken

## Drongensesteenweg heraanleg

Dossiernummer P-198114




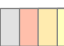

DATUM	SCHAAL	PLAN	P FORMAAT
28/04/2021	1/250	9/12	A3

Halfweg


Mabel Elwespada


Noorderlaan

### Legende

-  Bestaande verkeersborden
-  Geplande verkeersborden
-  Te verwijderen verkeersborden
-  Bestaande wegmarkeringen
-  Geplande wegmarkeringen

### Overige

-  Ander gepland dossier

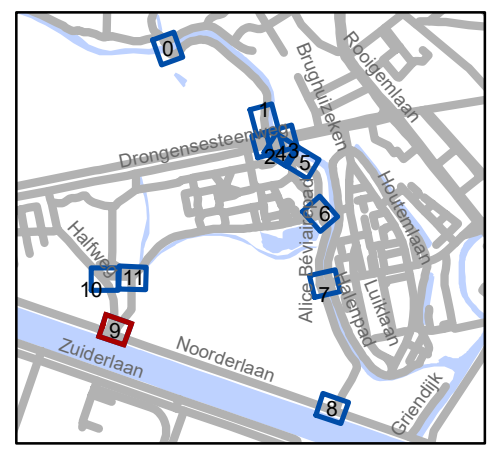



**gent:** Mobiliteitsbedrijf stad Gent  
Verkeerstechnische taken

## Drongensesteenweg heraanleg


Dossiernummer P-198114

DATUM	SCHAAL	PLAN	P FORMAAT
28/04/2021	1/250	10/12	A3

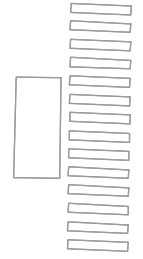

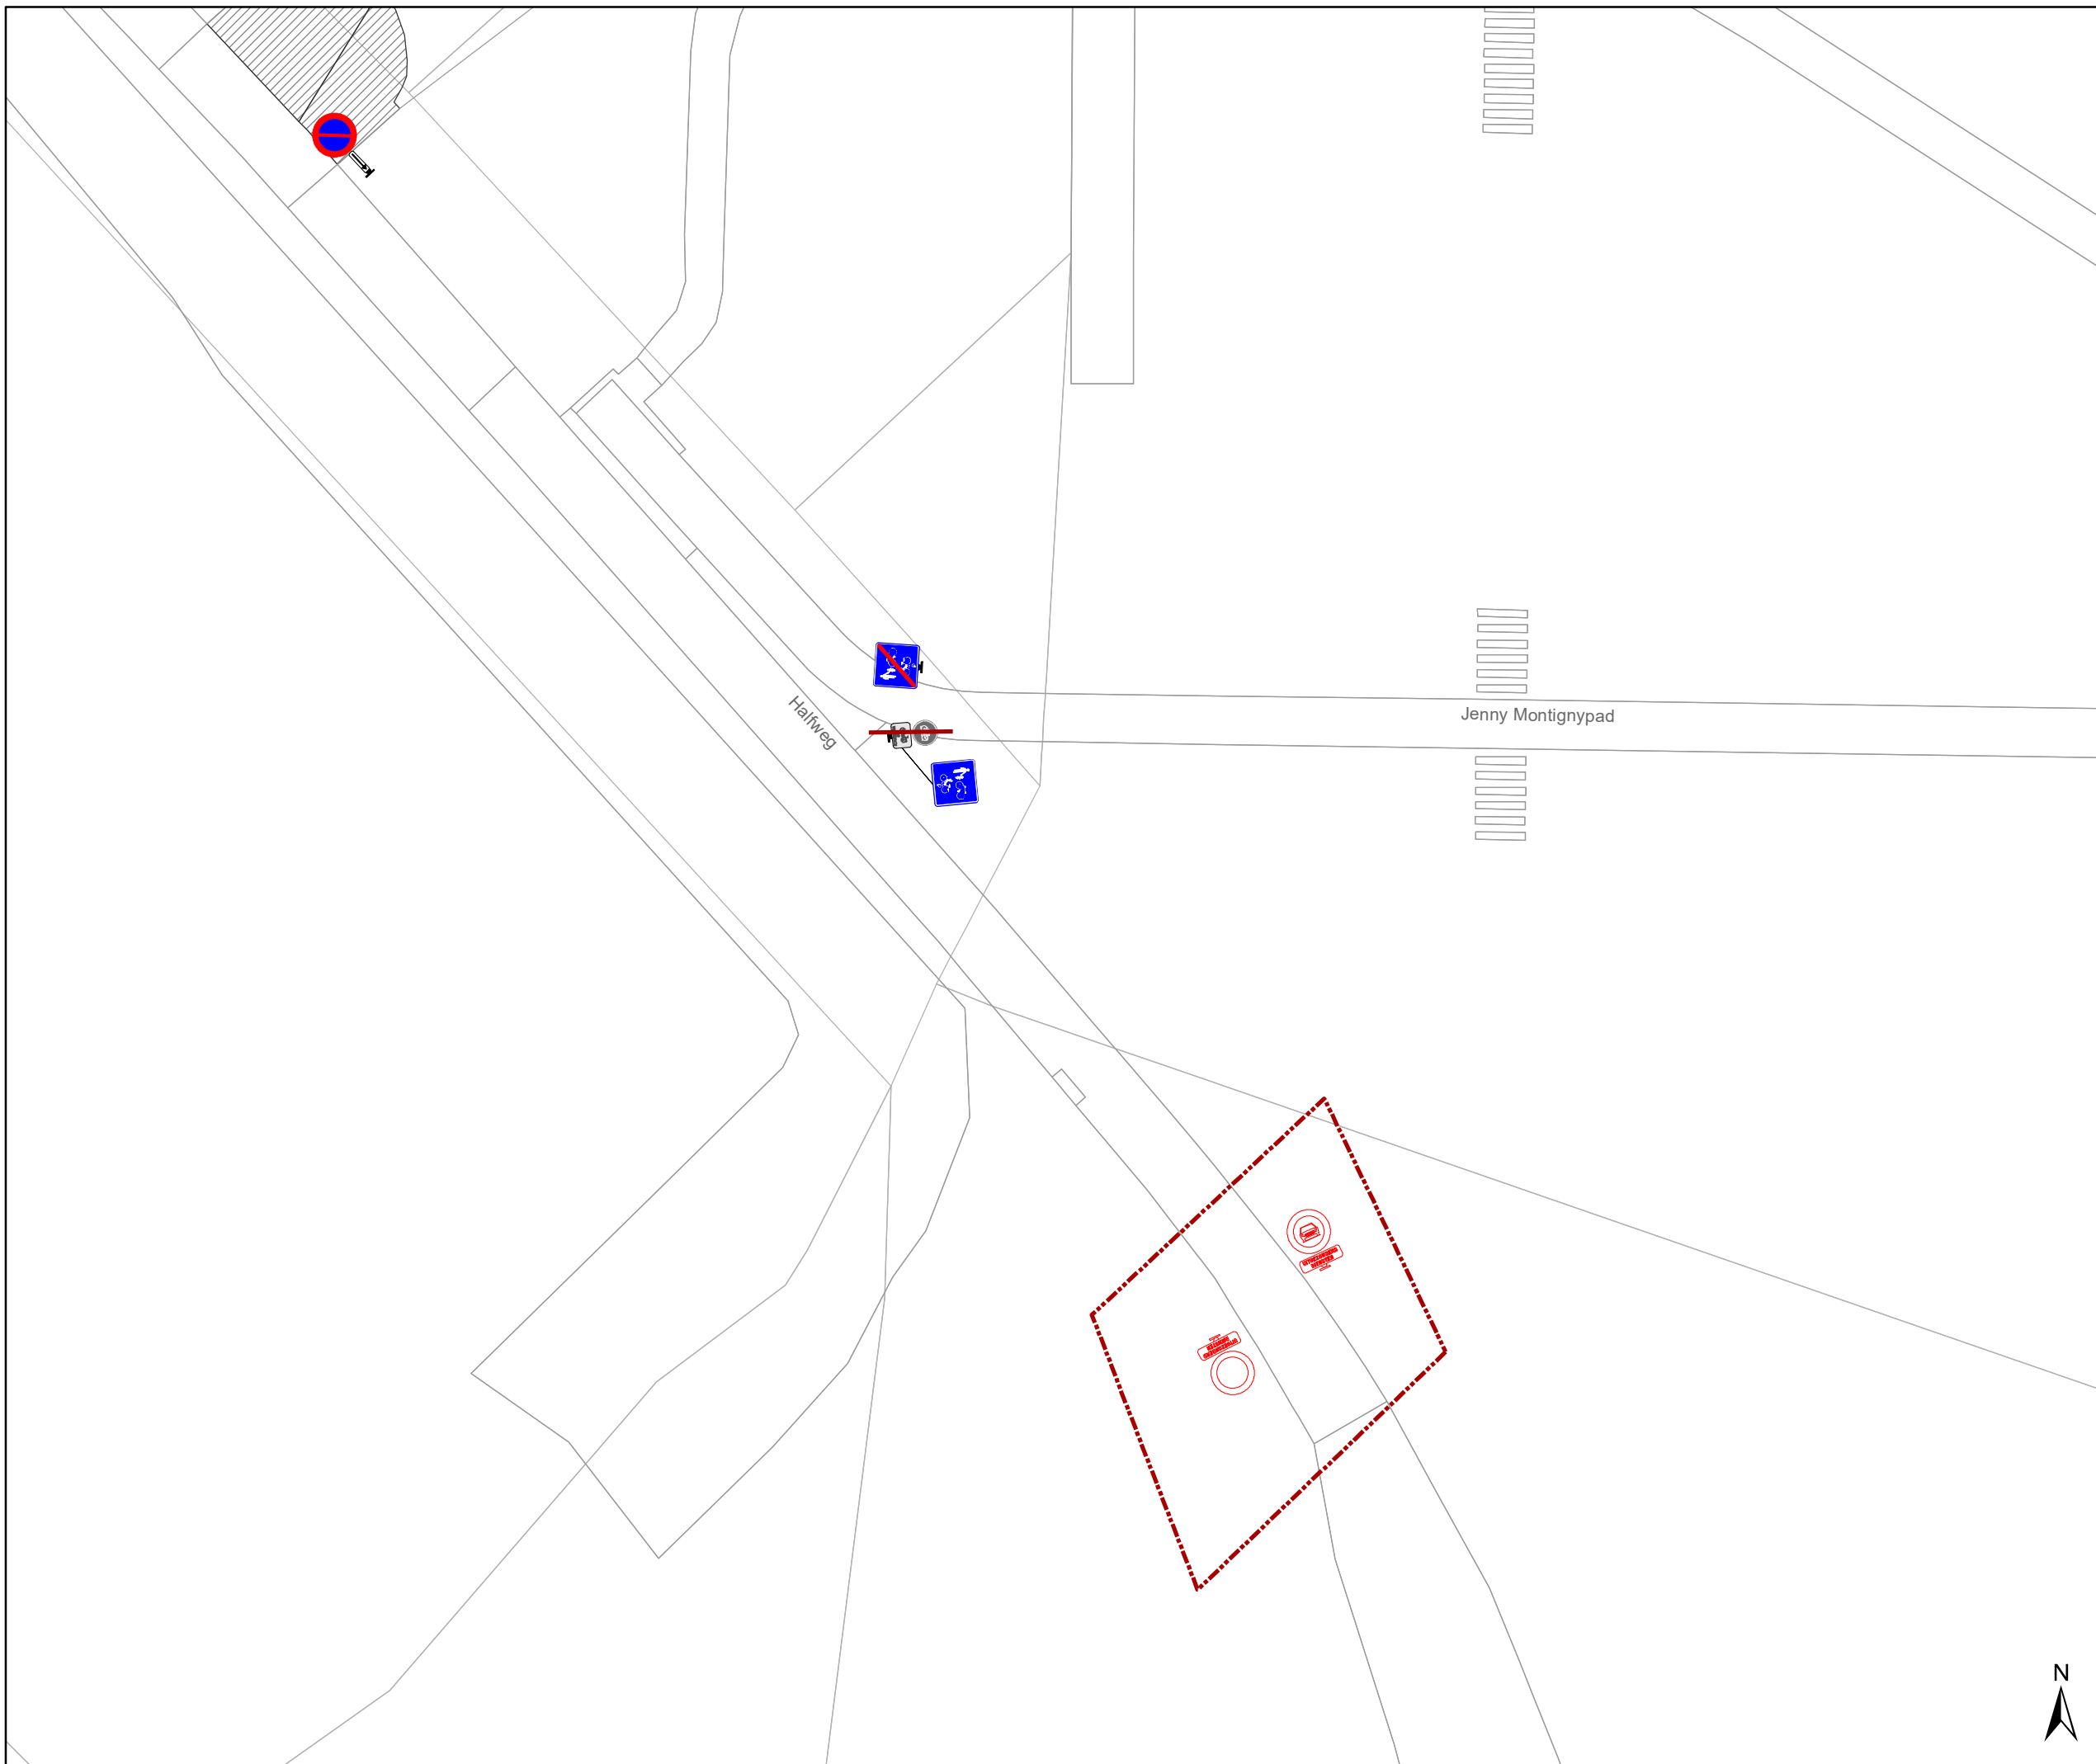
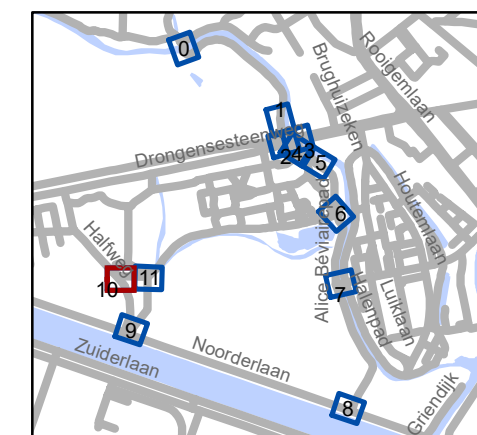


### Legende

-  Bestaande verkeersborden
-  Geplande verkeersborden
-  Te verwijderen verkeersborden
-  Bestaande wegmarkeringen
-  Geplande wegmarkeringen

### Overige

-  Ander gepland dossier




**gent:** Mobiliteitsbedrijf stad Gent  
Verkeerstechnische taken

## Drongensesteenweg heraanleg

Dossiernummer P-198114

DATUM	SCHAAL	PLAN	P FORMAAT
28/04/2021	1/250	11/12	A3

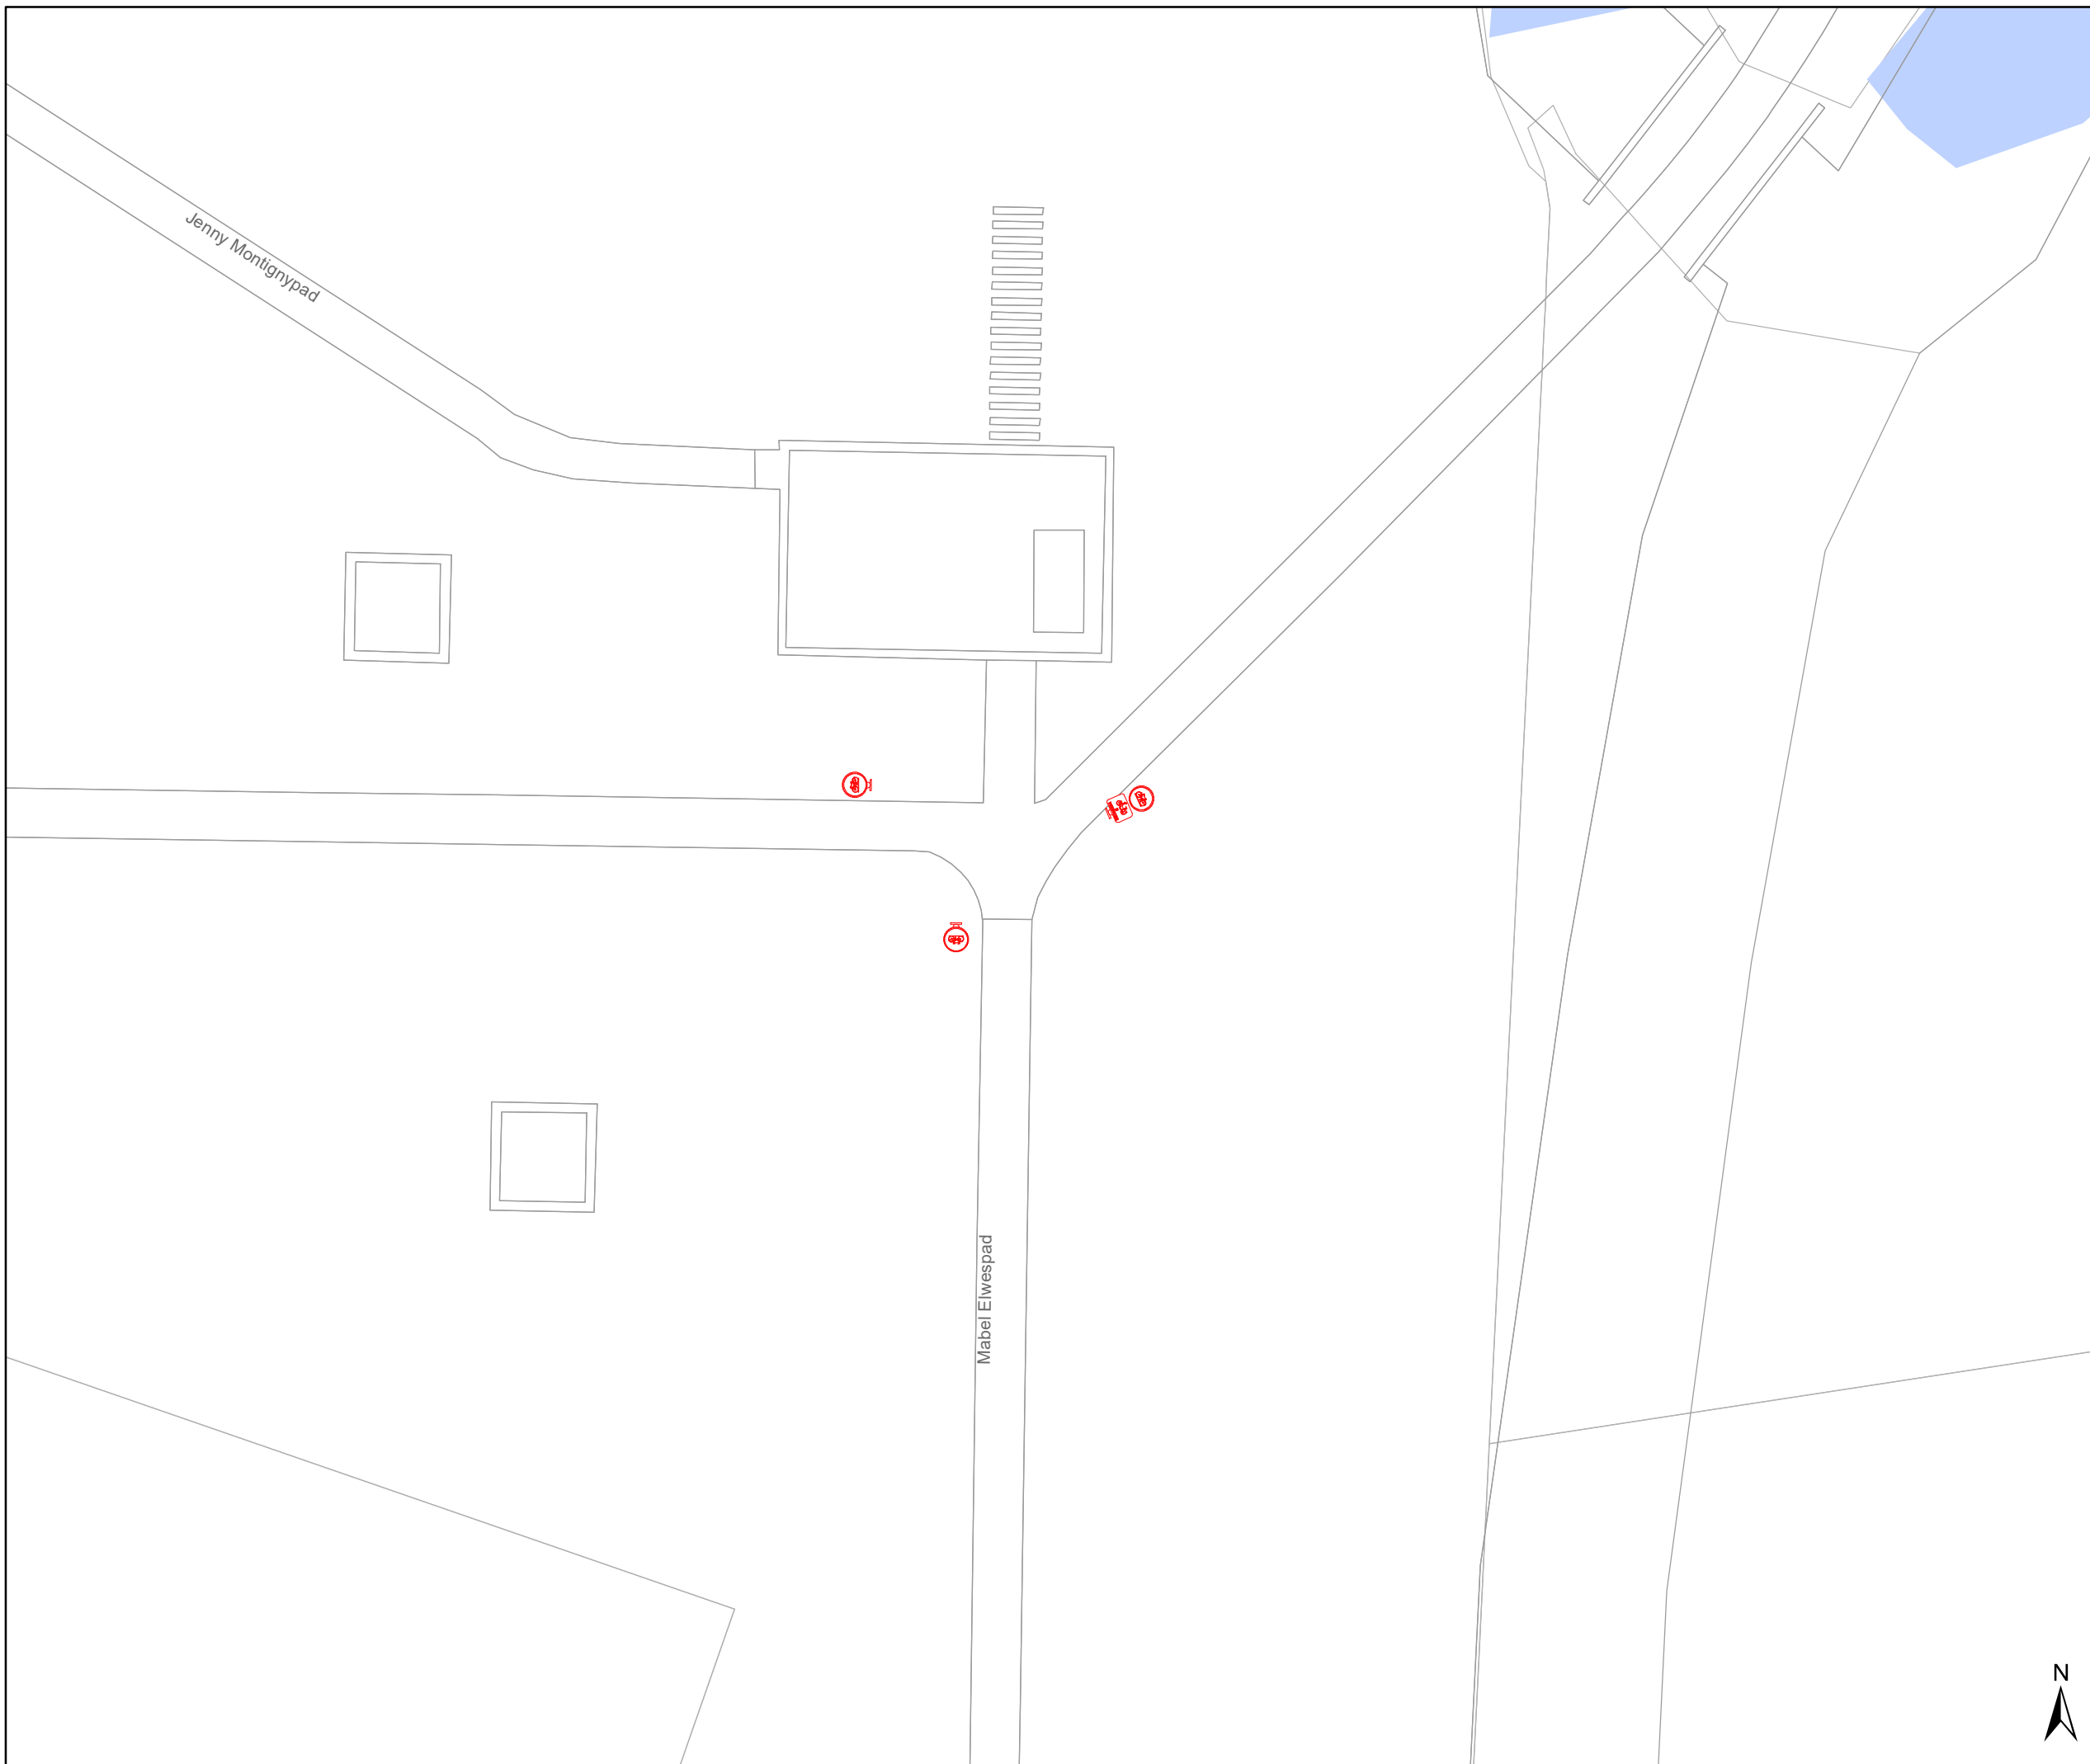


# Legende

- Bestaande verkeersborden
- Geplande verkeersborden
- Te verwijderen verkeersborden
- Bestaande wegmarkeringen
- Geplande wegmarkeringen

## Overige

- Ander gepland dossier

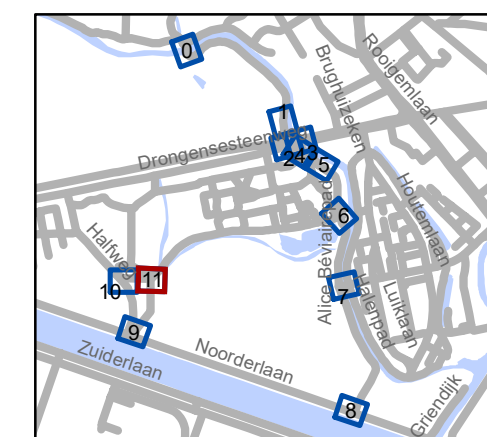

**gent:** Mobiliteitsbedrijf stad Gent  
Verkeerstechnische taken

### Drongensesteenweg heraanleg

Dossiernummer P-198114

DATUM	SCHAAL	PLAN	P FORMAAT
28/04/2021	1/250	12/12	A3

(adjunct-) algemeen directeur

voorzitter

2021\_CVB\_05497 - Nieuw aanvullend reglement van de politie op het wegverkeer -  
gemeenteweg - Motjen - regularisatie



QR Connect

Bekijk het document op  
<https://qrconnect.stad.gent>  
met code  
**zaax-cqRK-zVgA-EcEr**