



2021_CVB_05500 Nieuw aanvullend reglement van de politie op het wegverkeer - gemeenteweg - Jenny Montignypad - nieuwe verkeersmaatregel - Goedkeuring

Beslissing: Goedgekeurd in besloten vergadering van 6 mei 2021

Zijn aanwezig bij de beslissing van dit punt:

de heer Mathias De Clercq, burgemeester-voorzitter
de heer Filip Watteeuw, schepenen; mevrouw Sofie Bracke, schepenen; mevrouw Elke Decruynaere, schepenen; mevrouw Astrid De Bruycker, schepenen; de heer Sami Souguir, schepenen; mevrouw Tine Heyse, schepenen; mevrouw Isabelle Heyndrickx, schepenen; mevrouw Annelies Storms, schepenen; de heer Bram Van Braeckevelt, schepenen; de heer Rudy Coddens, schepenen
mevrouw Mieke Hullebroeck, algemeen directeur; de heer Luc Kupers, adjunct-algemeendirecteur; de heer Danny Van Campenhout, adjunct-algemeendirecteur

Bevoegd: Filip Watteeuw

Betrokken: Mathias De Clercq

Juridisch kader

De volgende bepalingen zijn van toepassing inzake de bevoegdheid:

- De Nieuwe Gemeentewet 24 juni 1988, artikel 119;
- Het Decreet over het lokaal bestuur van 22 december 2017, artikel 41, 2°;
- Het Decreet van 16 mei 2008 betreffende de aanvullende reglementen op het wegverkeer en de plaatsing en bekostiging van verkeerstekens, artikel 4, § 1, 2de lid en artikel 5, § 1, 2de lid.
- Het gemeenteraadsbesluit van 14 december 2015, houdende de delegatie van de vaststellingsbevoegdheid inzake gemeentelijke aanvullende reglementen op het wegverkeer.

De beslissing wordt genomen op grond van:

- Wet betreffende de politie over het wegverkeer, gecoördineerd bij Koninklijk Besluit van 16 maart 1968;
- Decreet van 16 mei 2008 betreffende de aanvullende reglementen op het wegverkeer en de plaatsing en bekostiging van de verkeerstekens;
- Koninklijk Besluit van 1 december 1975 houdende algemeen reglement op de politie van het wegverkeer en van het gebruik van de openbare weg;
- Ministerieel Besluit van 11 oktober 1976 waarbij de minimumafmetingen en de bijzondere plaatsingsvoorwaarden van de verkeerstekens worden bepaald;
- Uitvoeringsbesluit van 23 januari 2009 betreffende de aanvullende reglementen op het wegverkeer en de plaatsing en bekostiging van de verkeerstekens;
- Omzendbrief MOB/2009/1 van 3 april 2009;

- Het reglement houdende de voorwaarden tot het toekennen van parkeerplaatsen voor personen met een handicap, goedgekeurd in de gemeenteraad van 25 april 2016.

Motivering

Bij dit collegebesluit wordt in kader van de aanleg van de ongelijkgrondse kruising voor fietsers en voetgangers ter hoogte van de Drongensesteenweg, zijnde het Motjen, volgende nieuwe maatregel voorzien: het wijzigen van verkeersbord D7-M7 naar een F99a/F101a. Hierdoor wordt het duidelijk dat de weg voorbehouden is voor verkeer van voetgangers, fietsers en bestuurders van speed pedelecs.

Bij collegebesluit van 16 mei 2019 werden, kaderen binnen de doortrekking van het reeds bestaande Jenny Montignypad tot aan Halfweg. Het pad wordt uniform aangeduid met de verkeersborden D7 en onderbord M7. Het bestaande verkeersbord C3 en onderbord M2 ter hoogte van de Nadine Crappéstraat wordt verwijderd.

Bij collegebesluit van 22 maart 2018 werd de bestaande toestand geregulariseerd en werden geen nieuwe verkeersmaatregelen ingevoerd.

Bijgevoegde bijlage(n):

- Aanvullend reglement Jenny Montignypad dossier P-198114 Deel van de beslissing (deel van de beslissing)
- Signalisatieplan Cluster Drongensesteenweg Dossier P-198114 (deel van de beslissing)
- Historiek Cluster Drongensesteenweg Dossier P-198114

Beslissing

Beslist het volgende:

Artikel 1:

Heft op het aanvullend reglement van de politie op het wegverkeer betreffende de gemeenteweg Jenny Montignypad, goedgekeurd in zitting van 16 mei 2019, van zodra het nieuwe reglement in werking treedt.

Artikel 2:

Keurt goed het bijgevoegd aanvullend reglement van de politie op het wegverkeer betreffende de gemeenteweg Jenny Montignypad.

Aanvullend reglement van de politie op het wegverkeer - gemeenteweg – Jenny Montignypad

Goedgekeurd in het College van Burgemeester en Schepenen van

Bekendgemaakt op

Geldig vanaf

Referentienummer

Reglement

Artikel 1. Op het Jenny Montignypad van Het kruispunt met de Halfweg tot het kruispunt met het Alce Béviairepad in beide richtingen geldt:


de weg wordt voorbehouden voor het verkeer van voetgangers, fietsers en bestuurders van speed pedelecs. Het begin van de voorbehouden weg wordt aangeduid;

ook het einde van de weg voorbehouden voor het verkeer van voetgangers, fietsers en bestuurders van speed pedelecs wordt aangeduid.




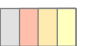

Dit wordt gesignaleerd door:

- verkeersborden F99a
- verkeersborden F101a

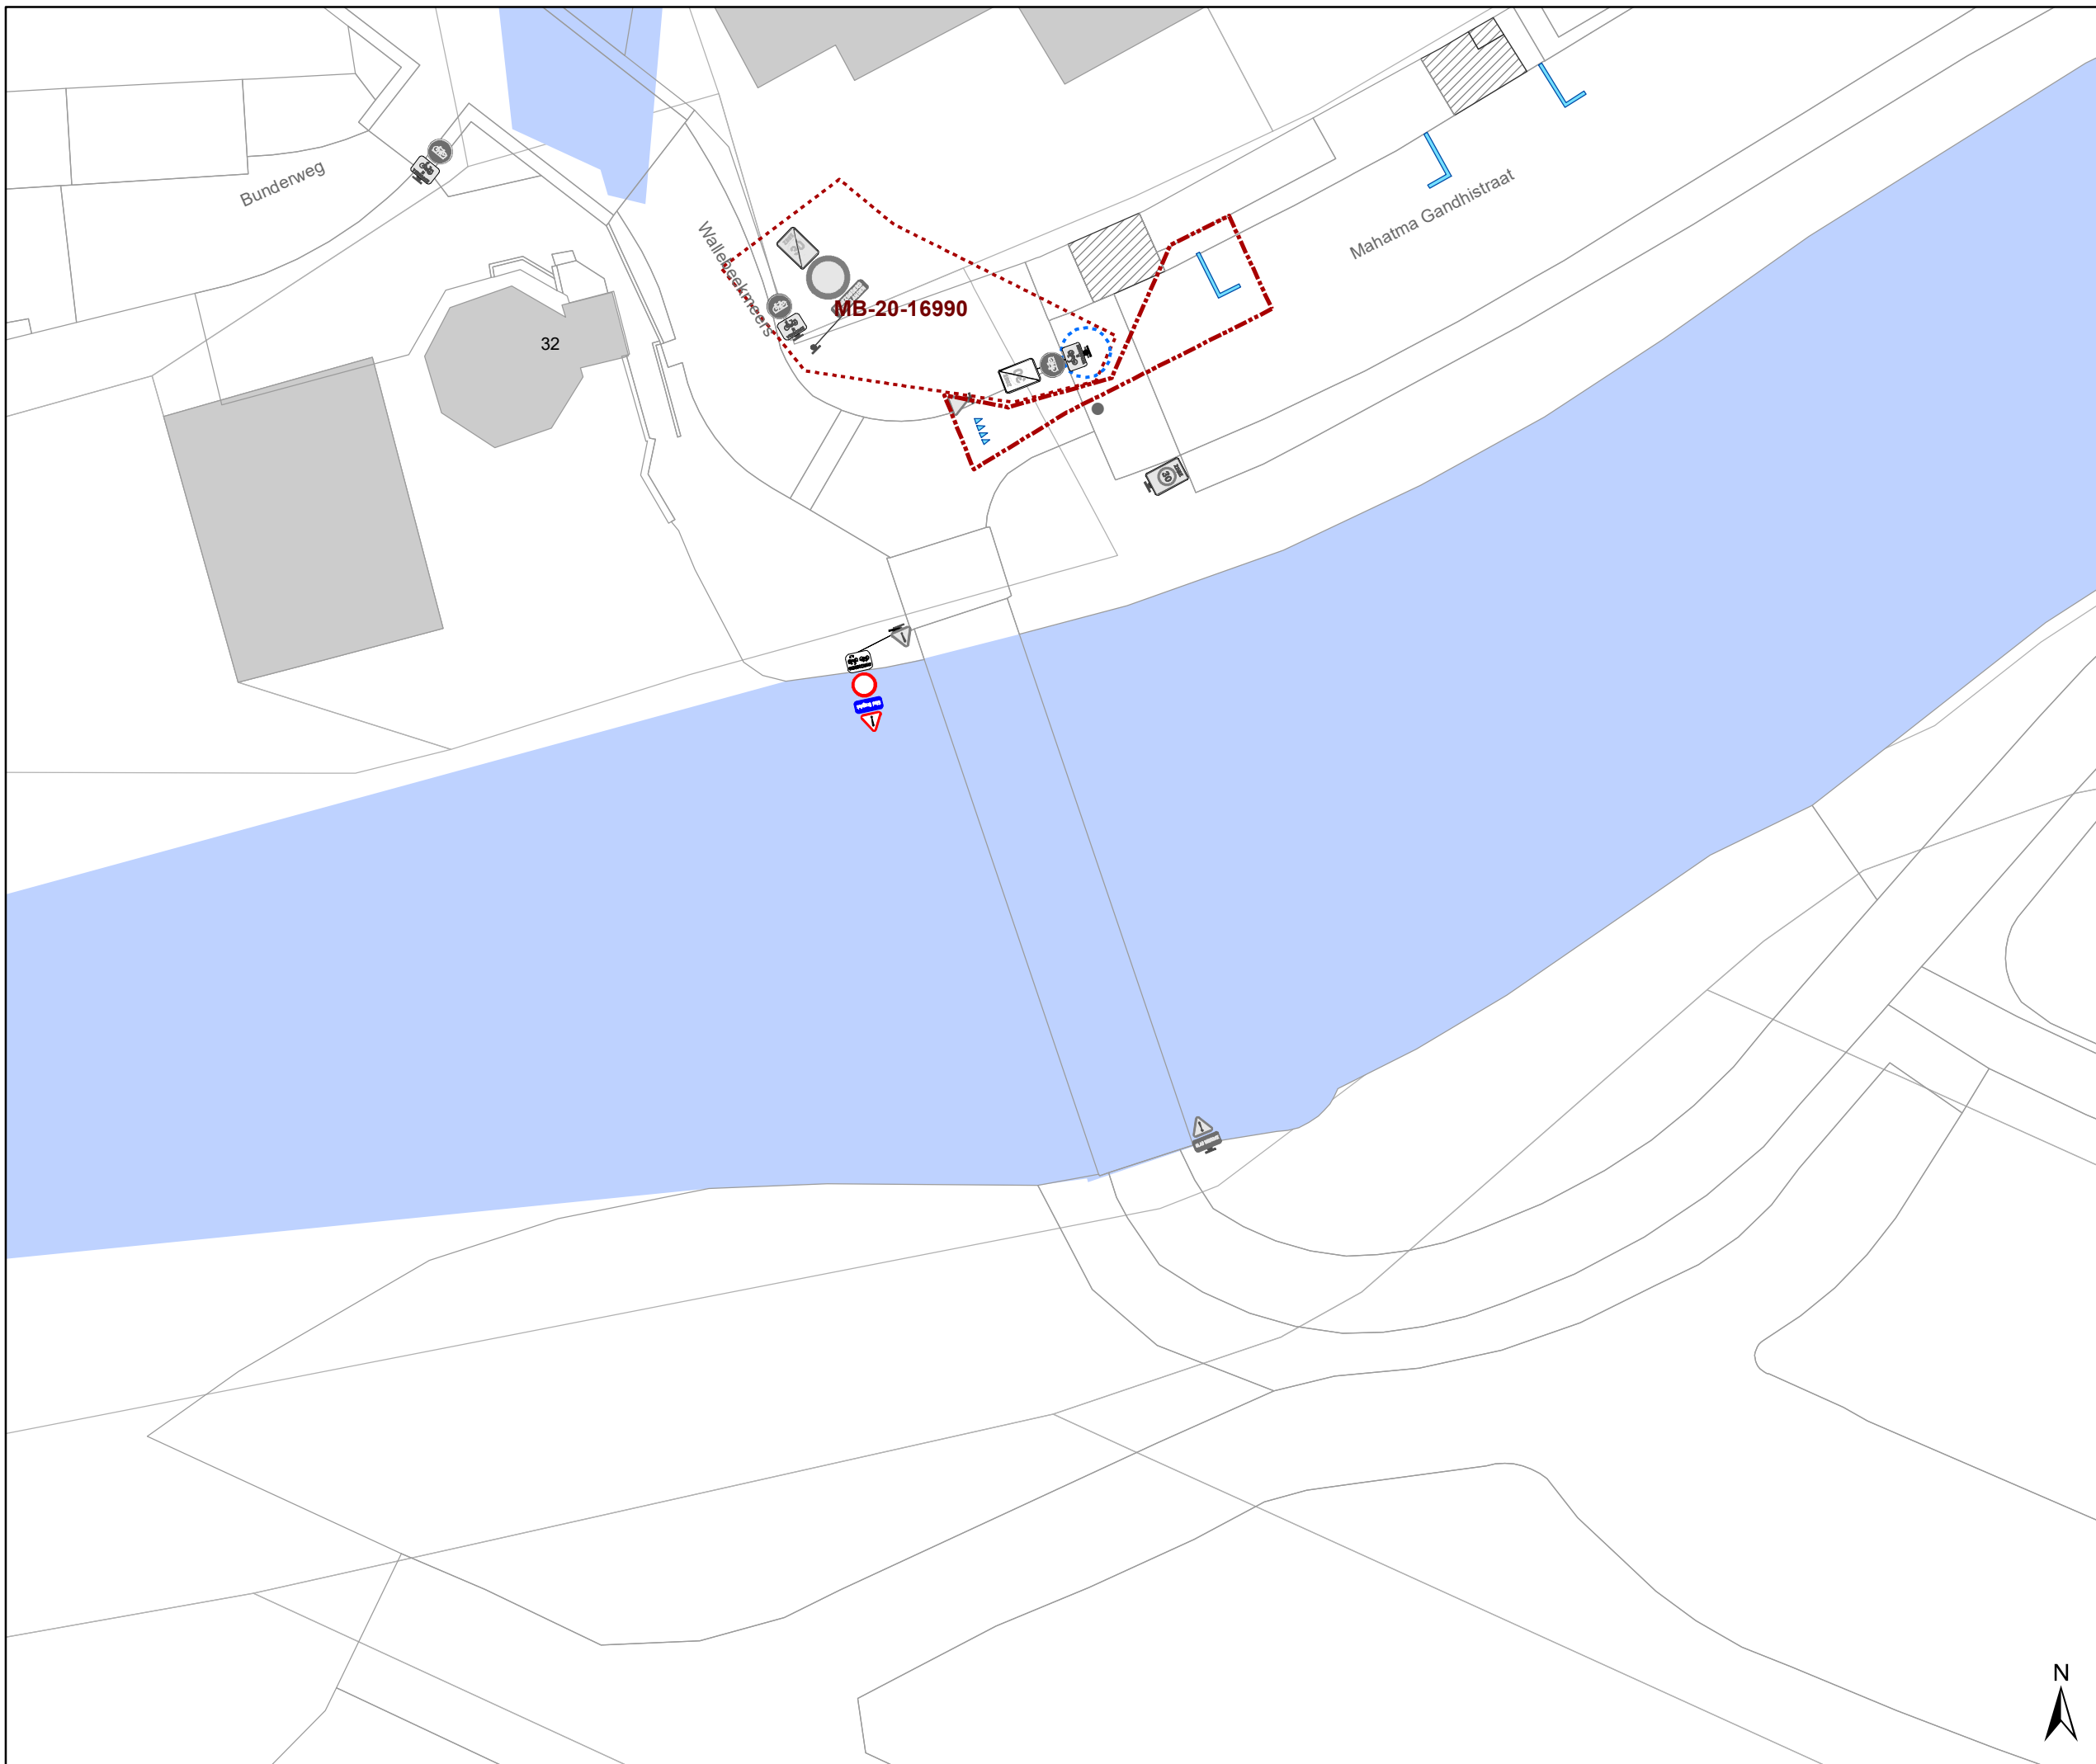
(einde reglement)




Legende

-  Bestaande verkeersborden
-  Geplande verkeersborden
-  Te verwijderen verkeersborden
-  Bestaande wegmarkeringen
-  Geplande wegmarkeringen

Overige

-  Ander gepland dossier

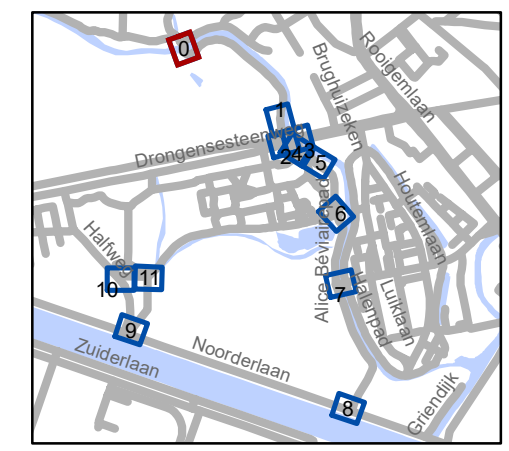


gent: Mobiliteitsbedrijf stad Gent
Verkeerstechnische taken




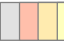

Drongensesteenweg heraanleg


Dossiernummer P-198114


DATUM	SCHAAL	PLAN	P.FORMAAT
28/04/2021	1/250	1/12	A3

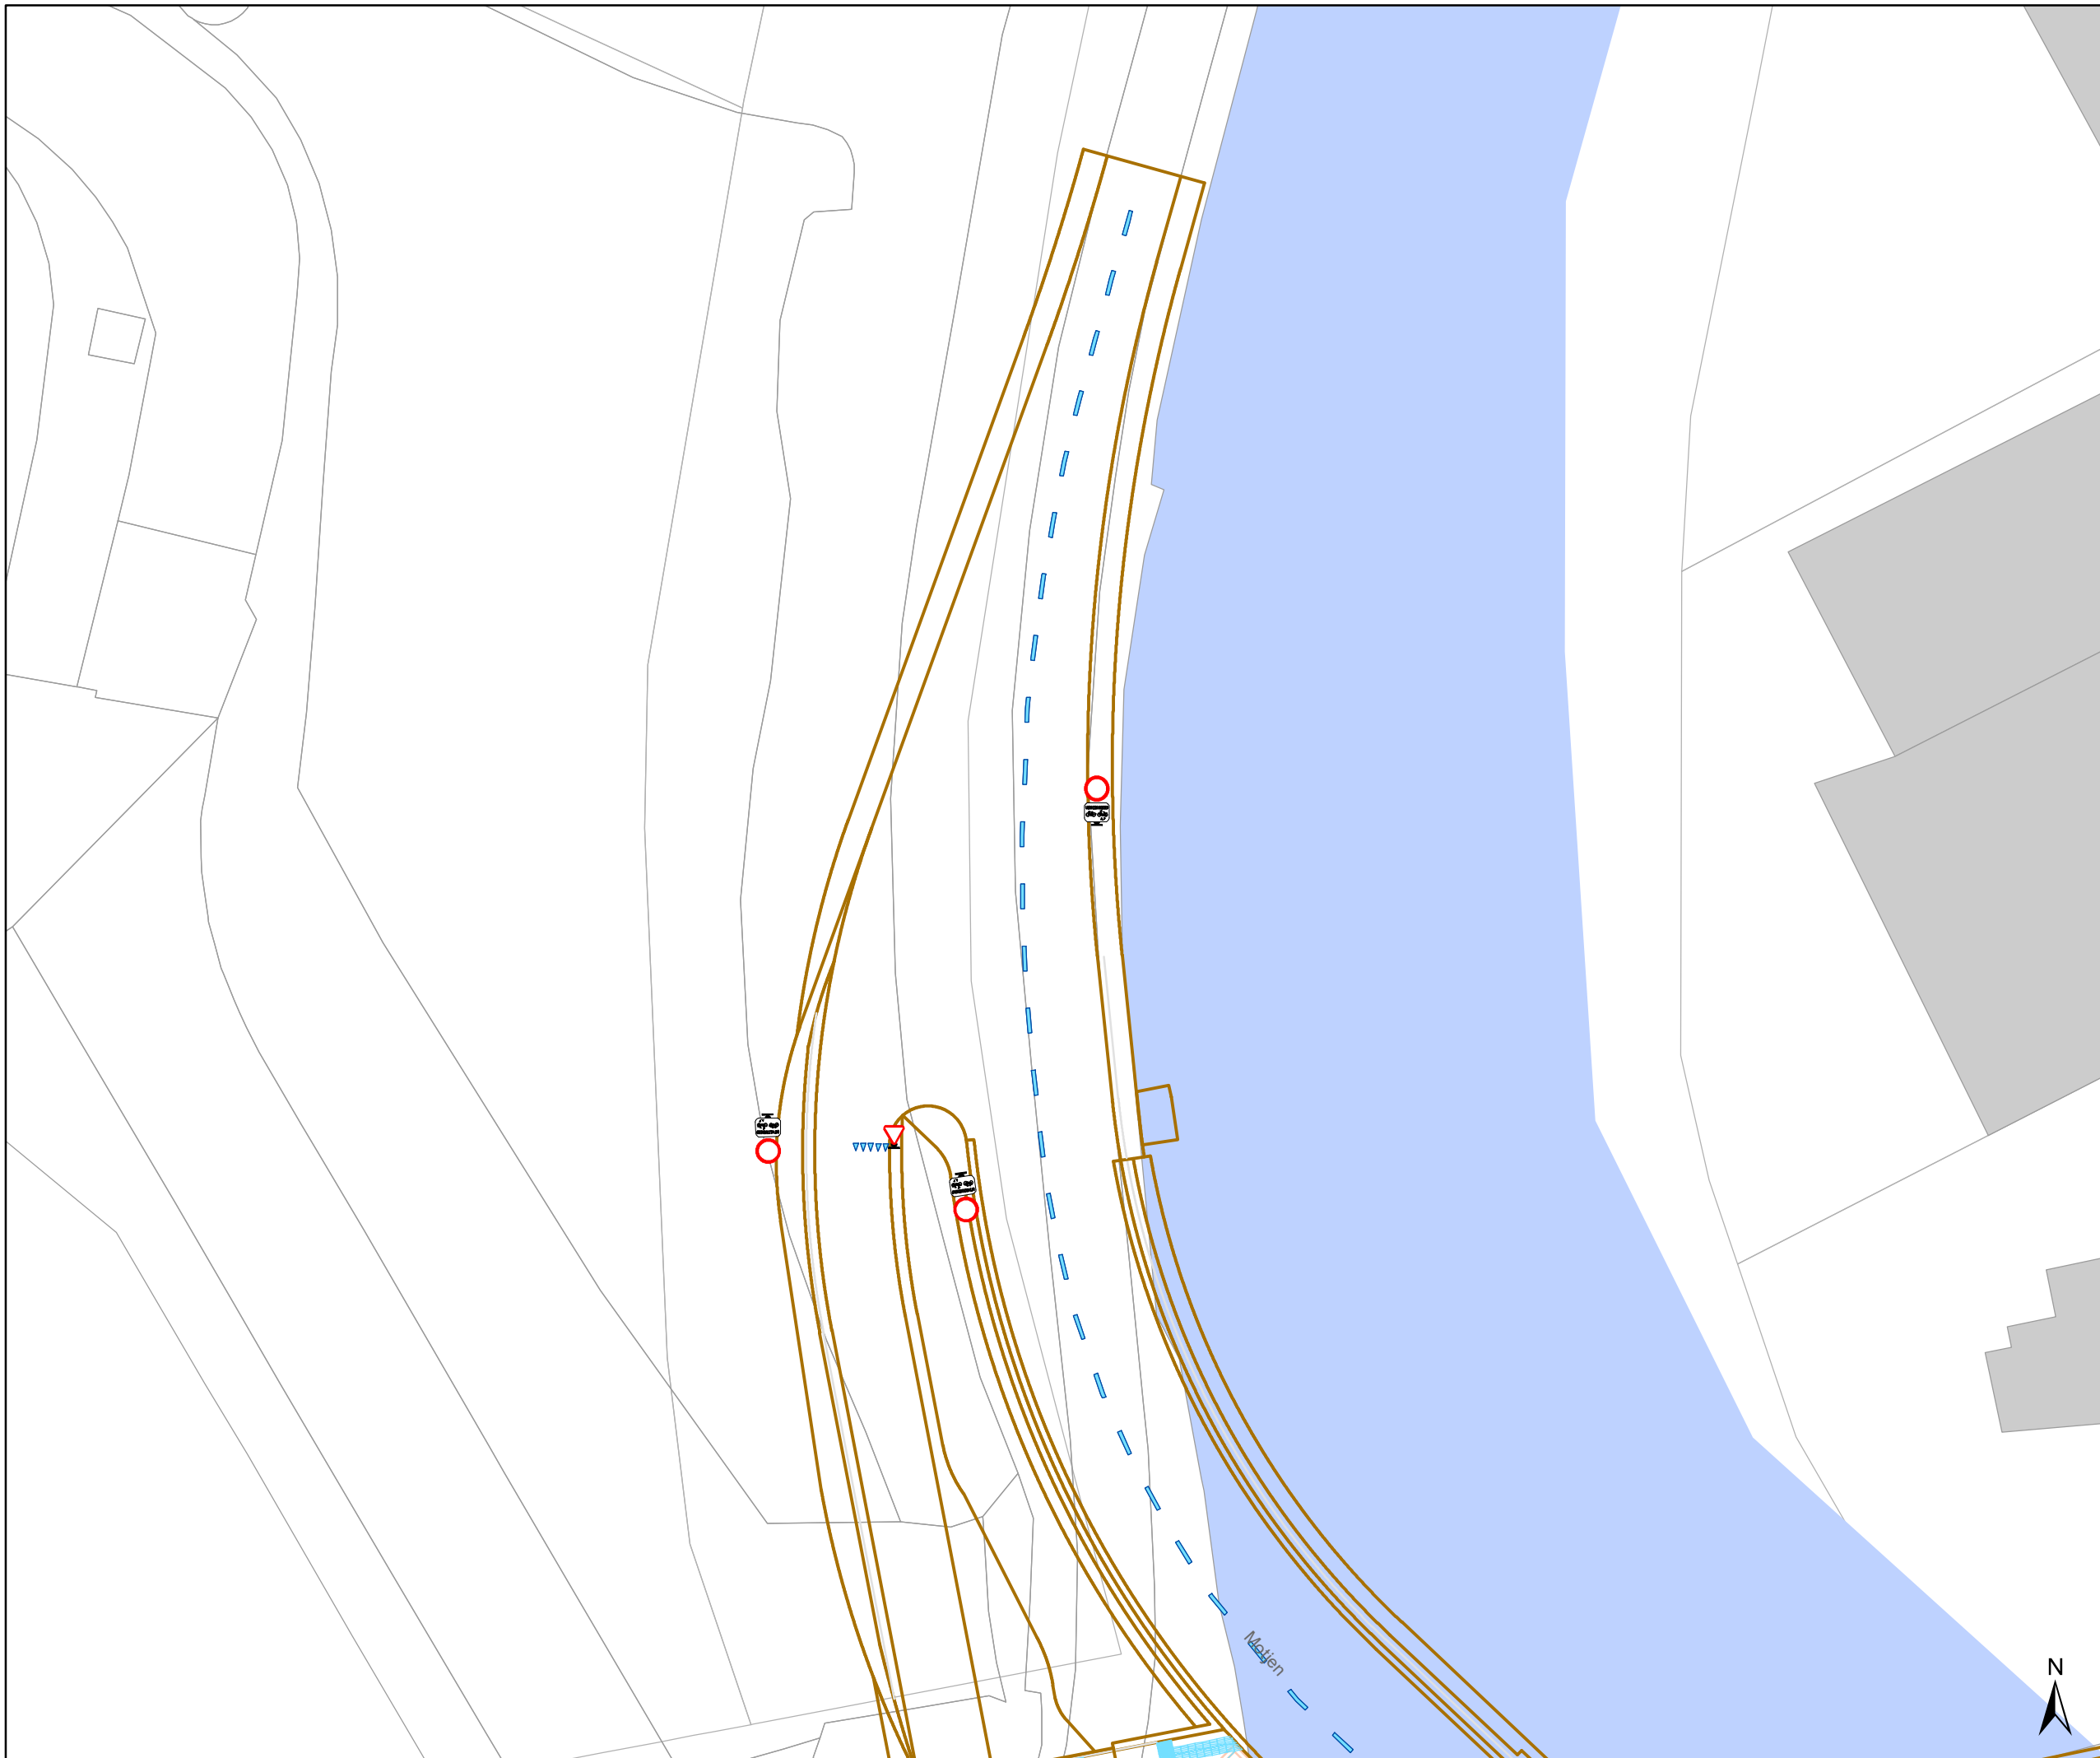



- ### Legende
-  Bestaande verkeersborden
 -  Geplande verkeersborden
 -  Te verwijderen verkeersborden
 -  Bestaande wegmarkeringen
 -  Geplande wegmarkeringen

- ### Overige
-  Ander gepland dossier

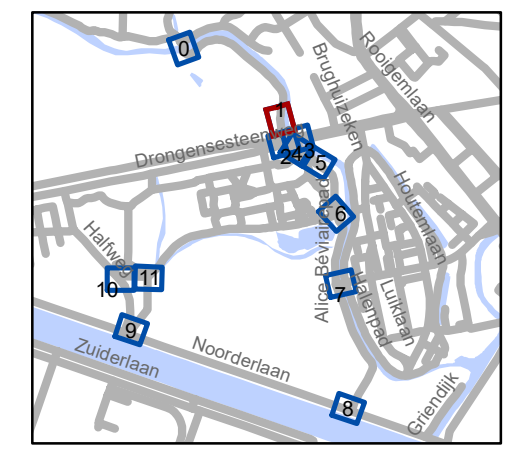


gent: Mobiliteitsbedrijf stad Gent
Verkeerstechnische taken







Drongensesteenweg heraanleg


Dossiernummer P-198114

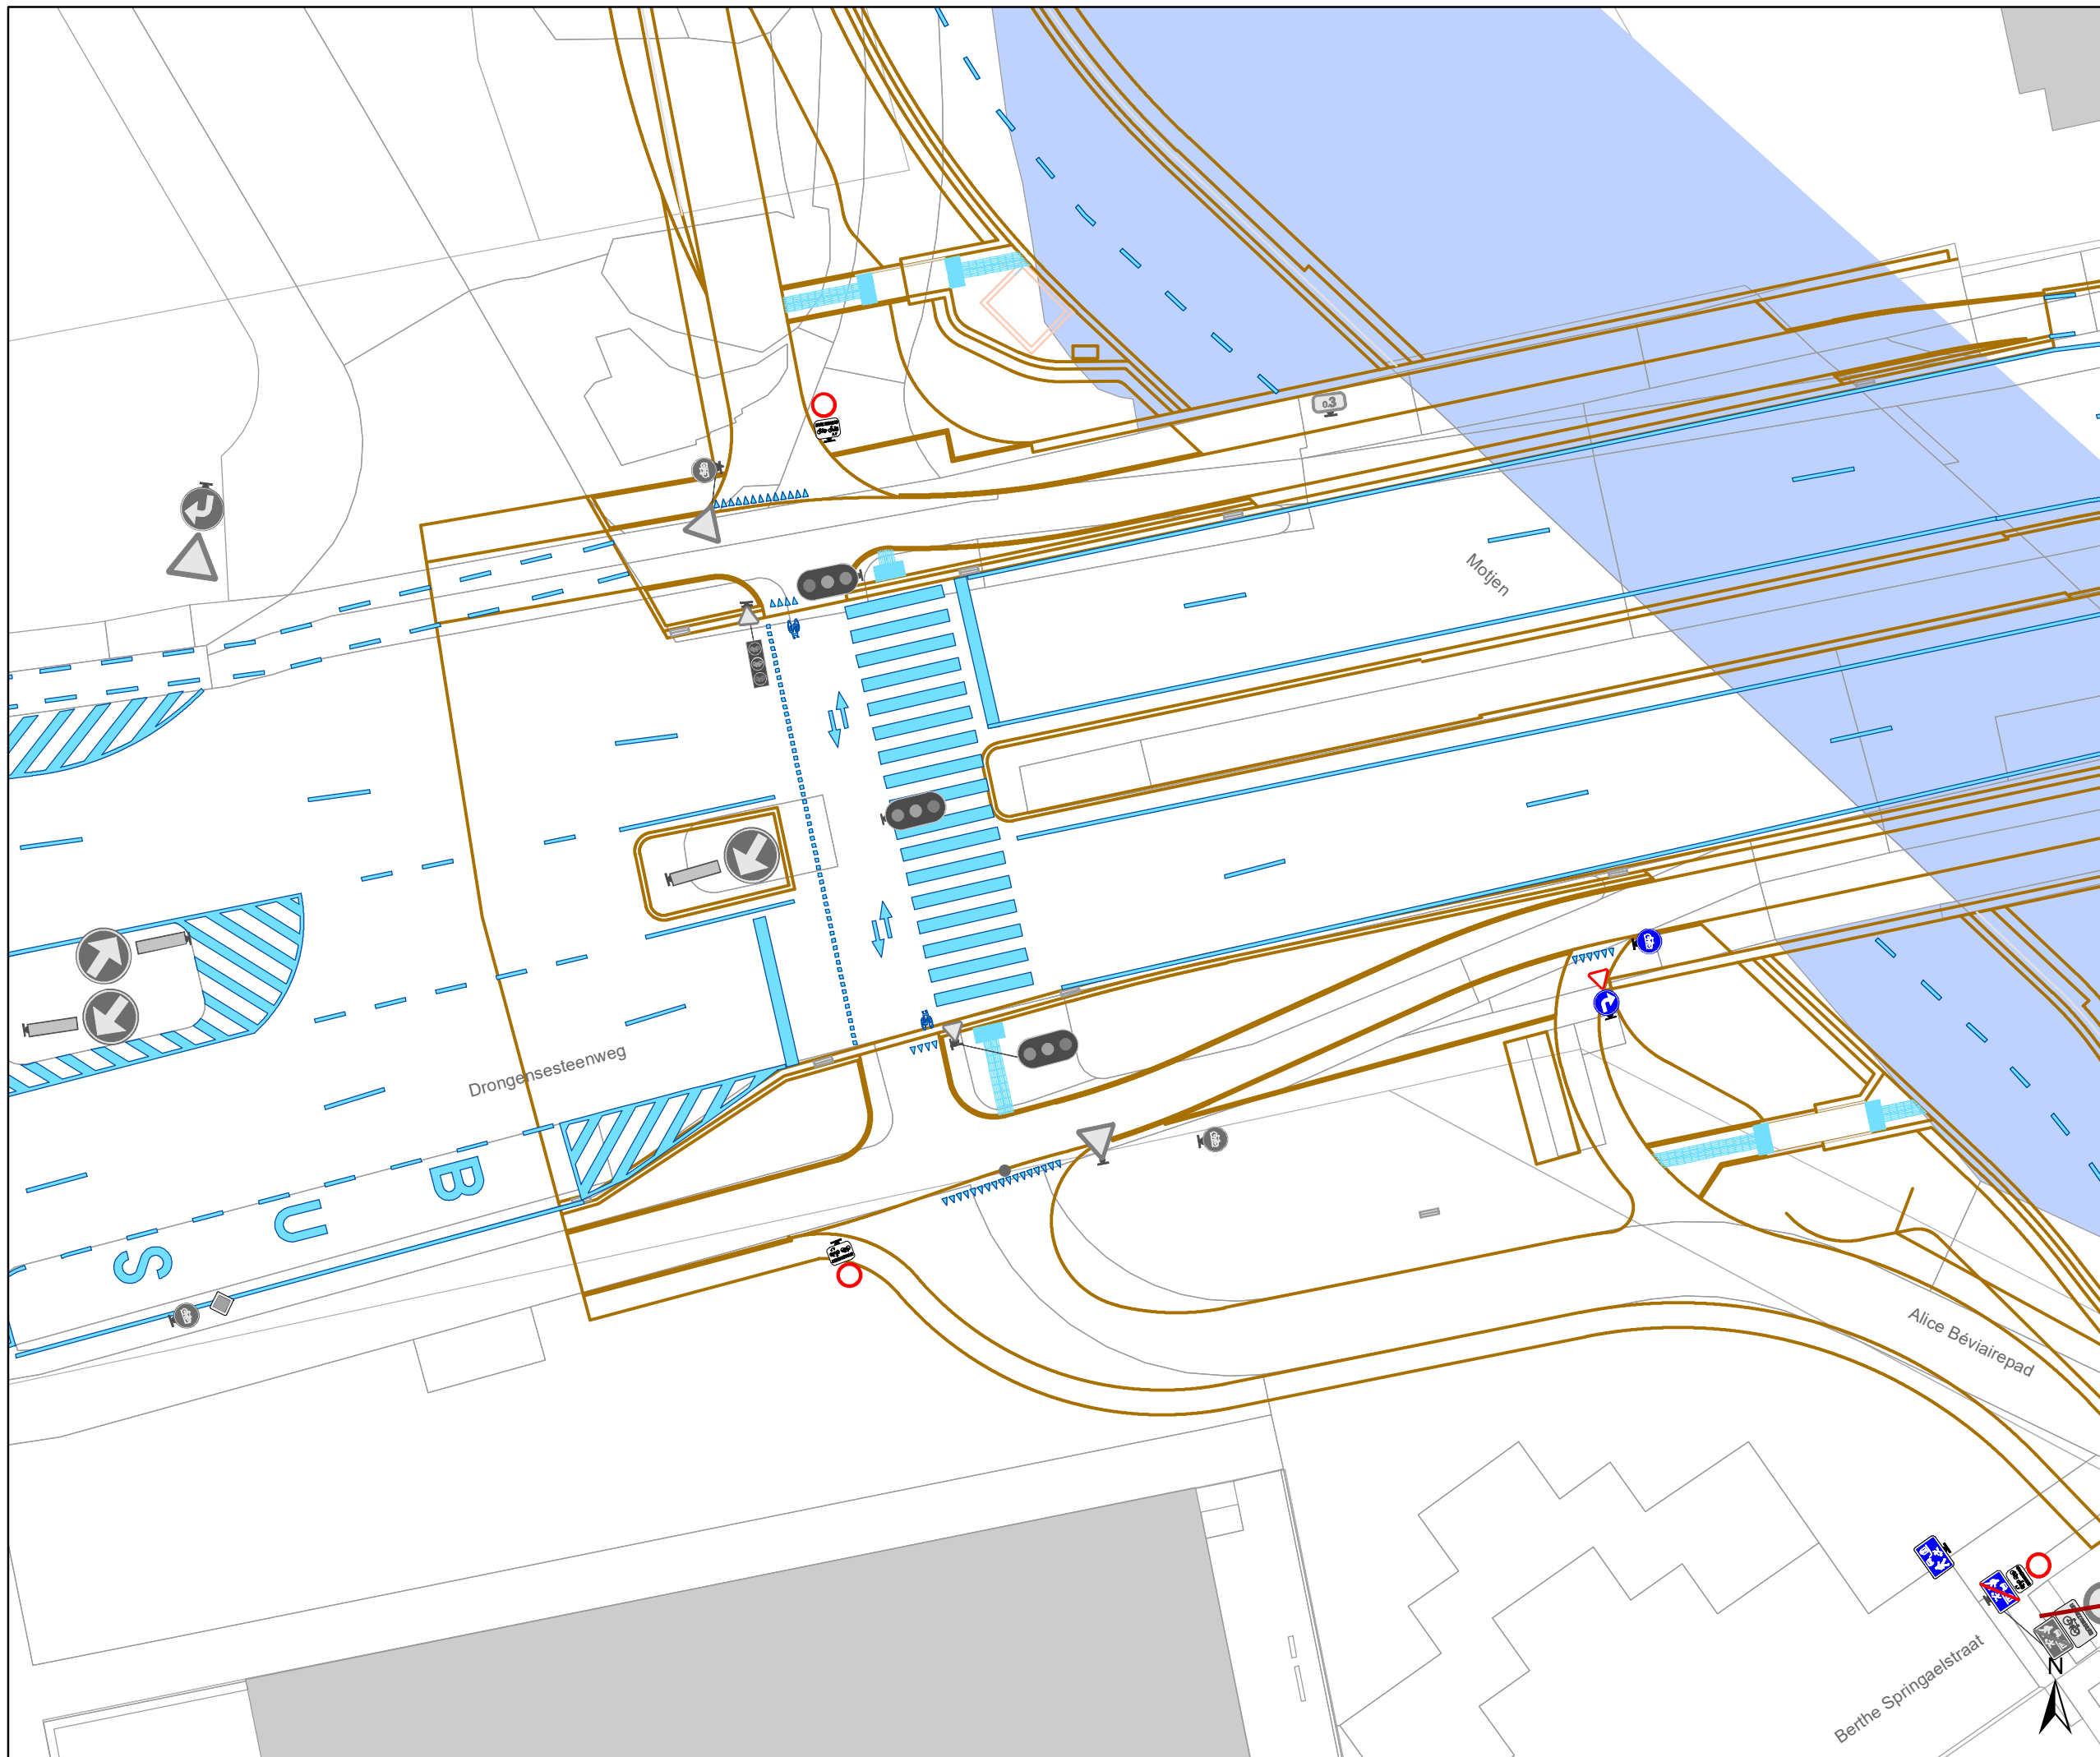
DATUM	SCHAAL	PLAN	P FORMAAT
28/04/2021	1/250	2/12	A3



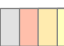

- ### Legende
-  Bestaande verkeersborden
 -  Geplande verkeersborden
 -   Te verwijderen verkeersborden
 -  Bestaande wegmarkeringen
 -  Geplande wegmarkeringen

- ### Overige
-  Ander gepland dossier

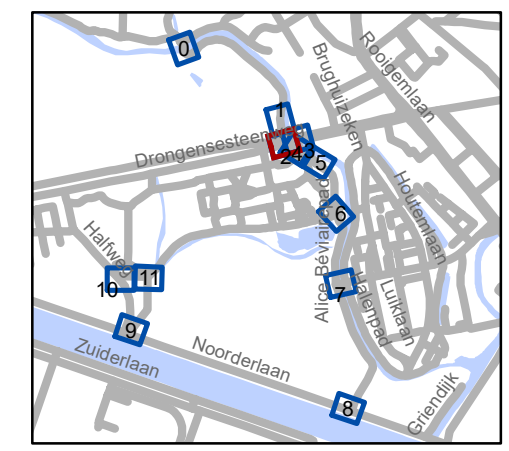


gent: Mobiliteitsbedrijf stad Gent
Verkeerstechnische taken


Drongensesteenweg heraanleg

Dossiernummer P-198114


DATUM	SCHAAL	PLAN	P FORMAAT
28/04/2021	1/250	3/12	A3

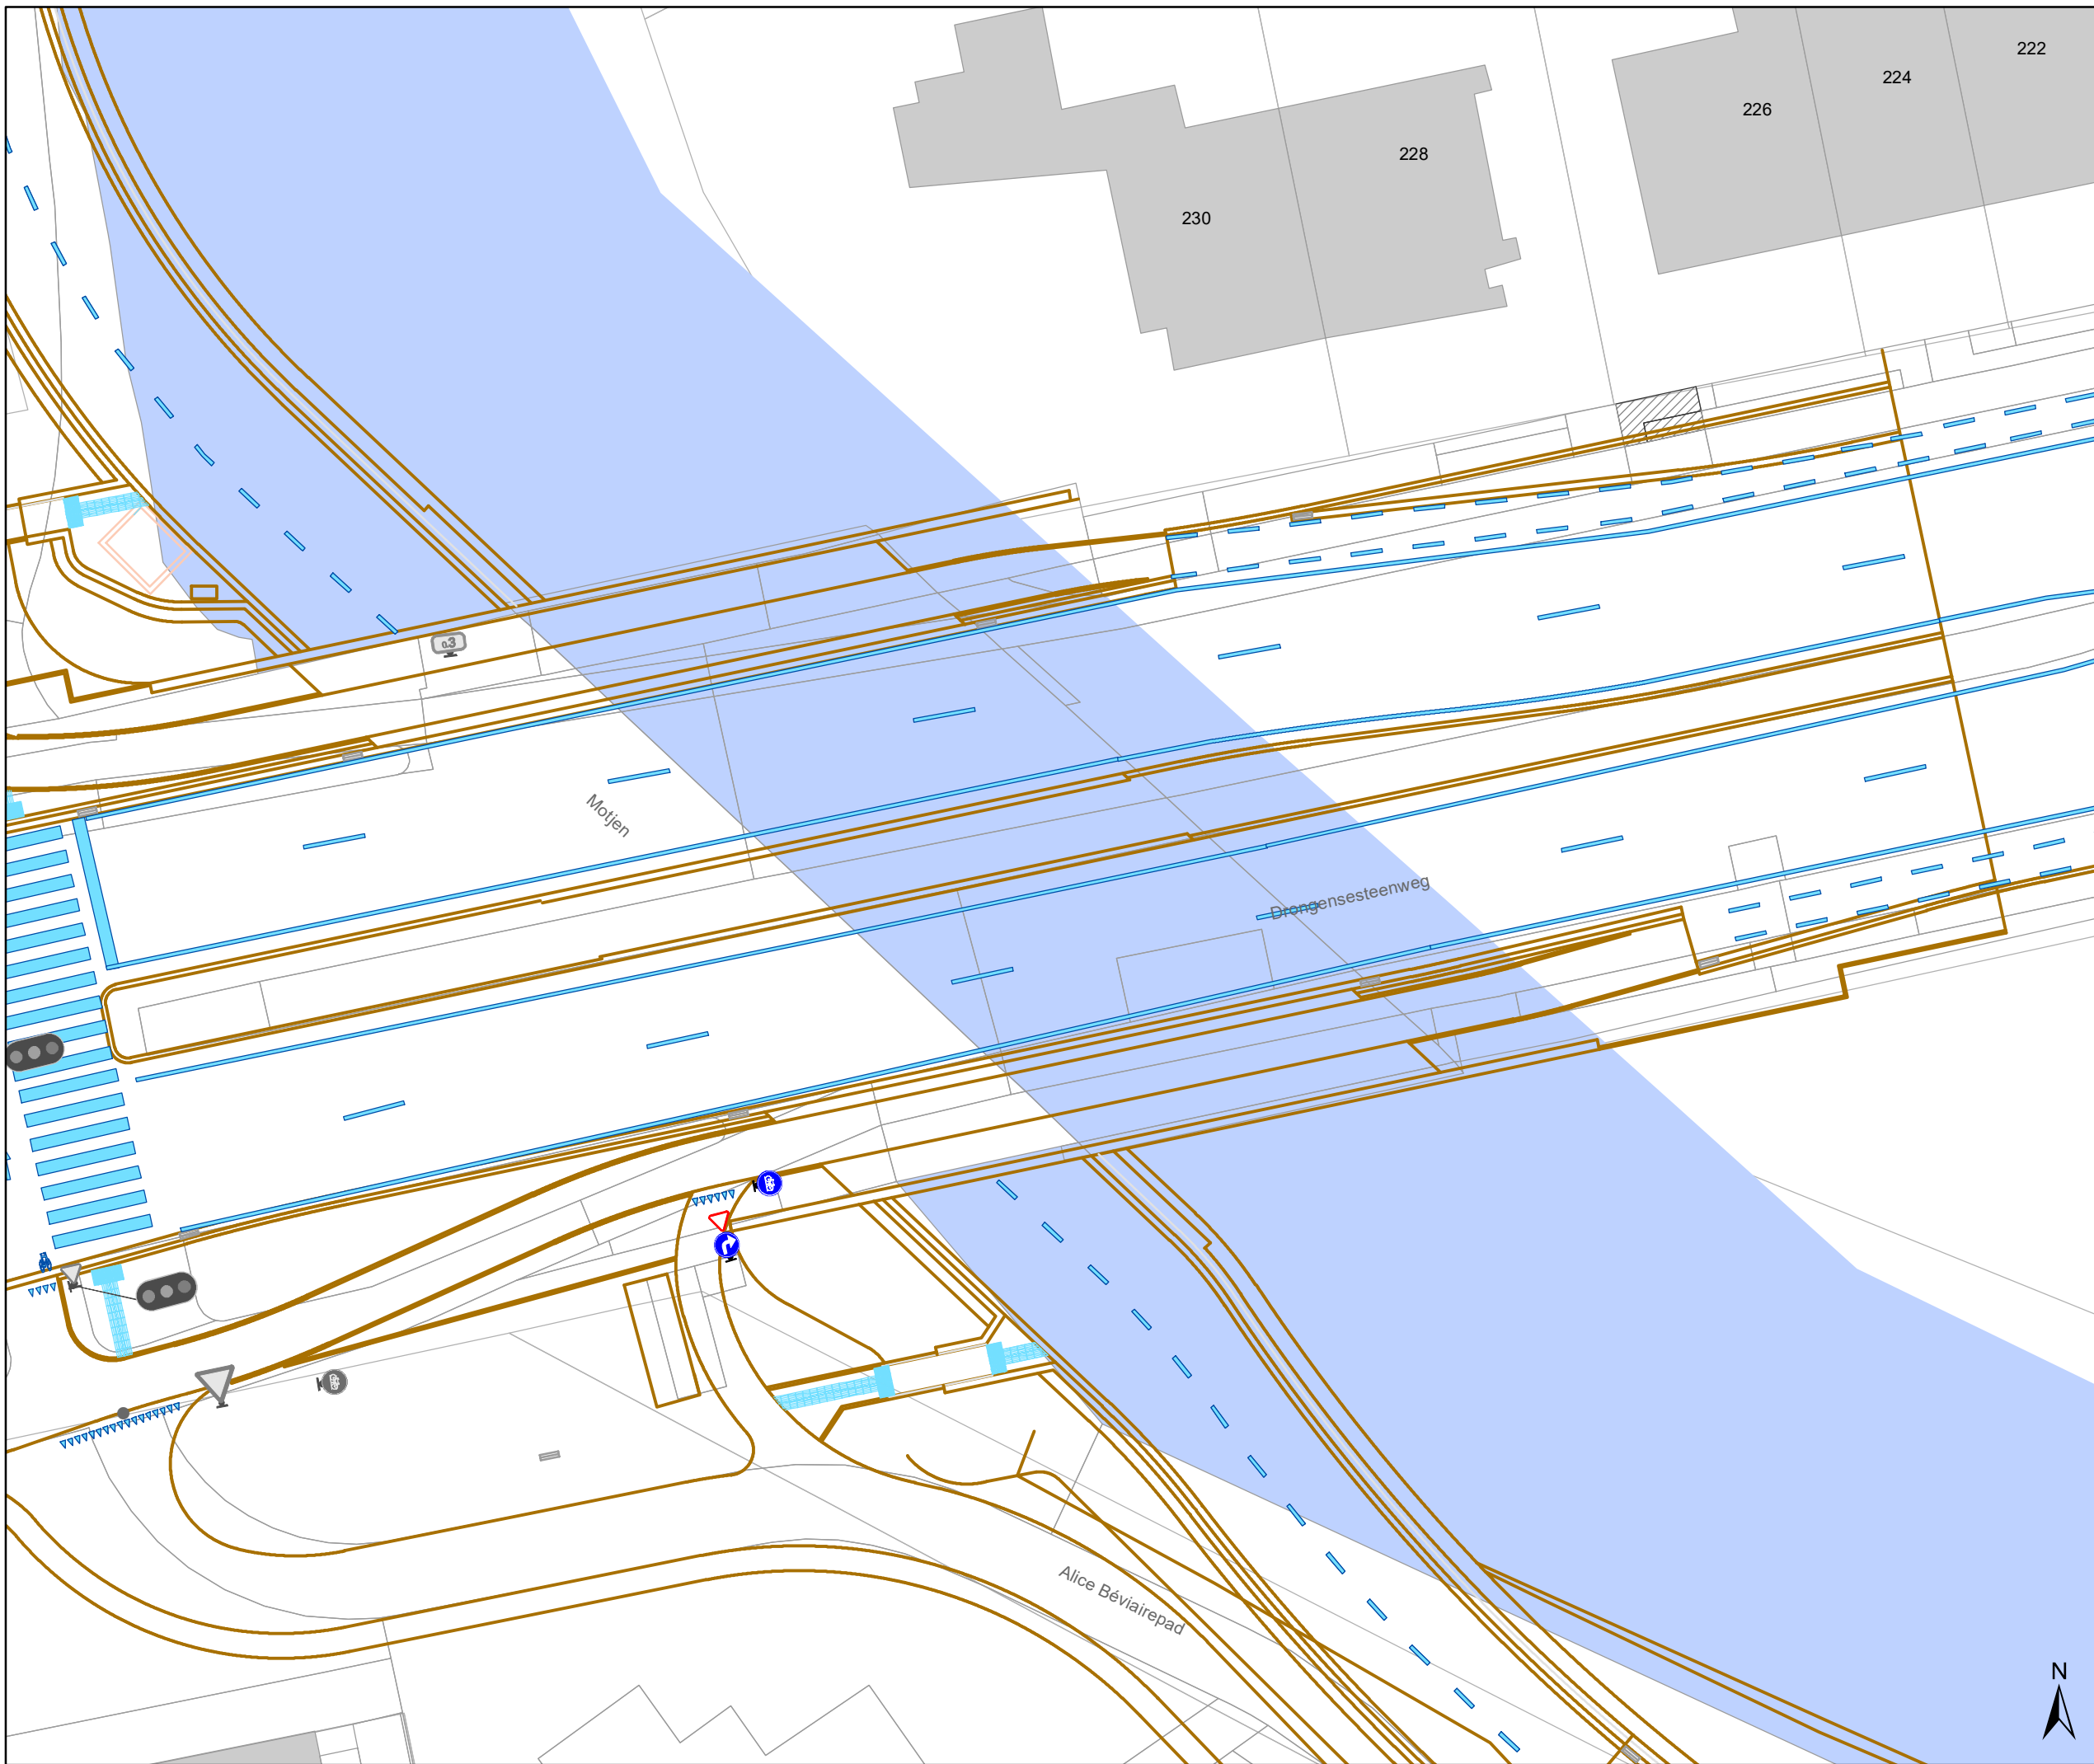


Legende

-  Bestaande verkeersborden
-  Geplande verkeersborden
-  Te verwijderen verkeersborden
-  Bestaande wegmarkeringen
-  Geplande wegmarkeringen

Overige

-  Ander gepland dossier

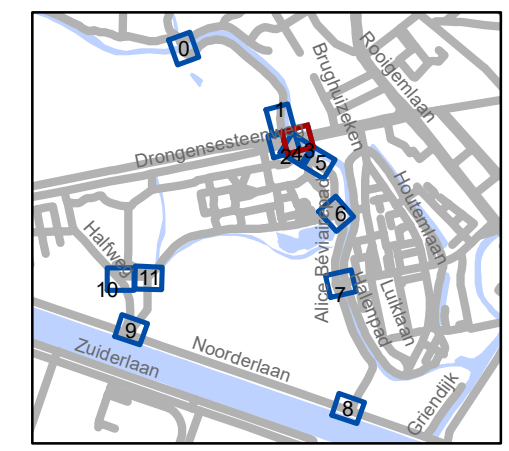


gent: Mobiliteitsbedrijf stad Gent
Verkeerstechnische taken

Drongensesteenweg heraanleg






Dossiernummer P-198114

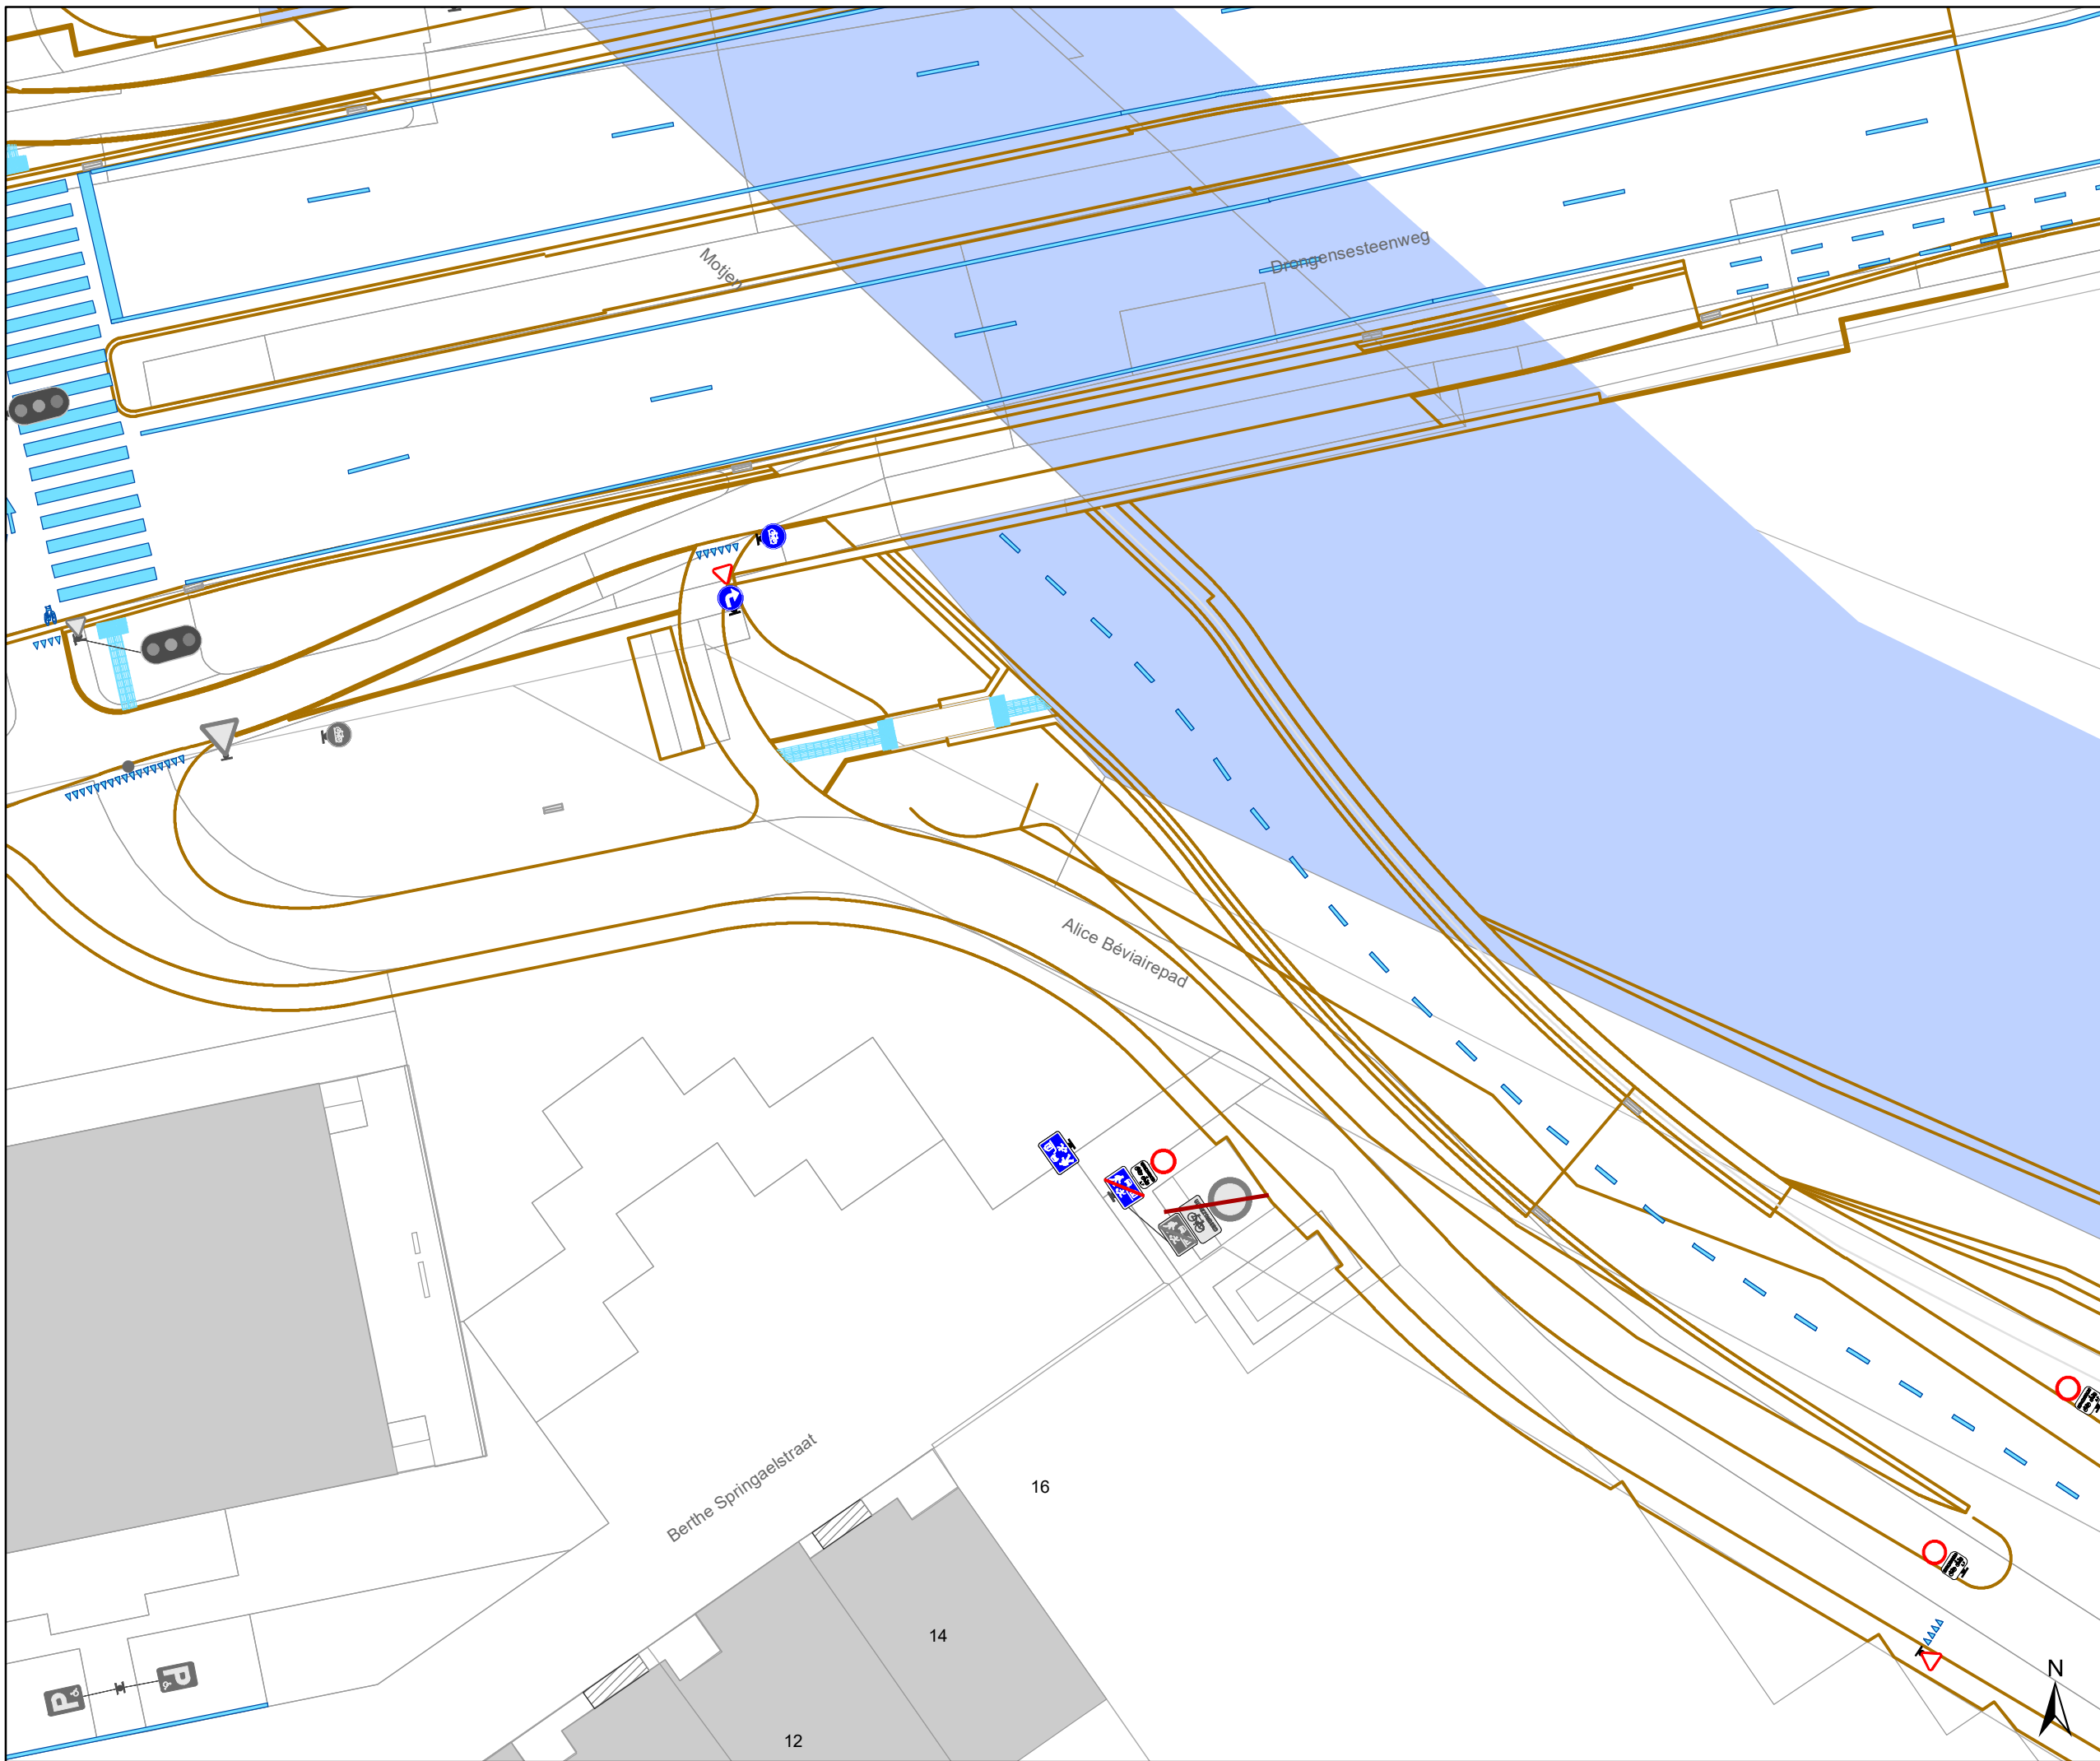DATUM	SCHAAL	PLAN	P FORMAAT
28/04/2021	1/250	4/12	A3




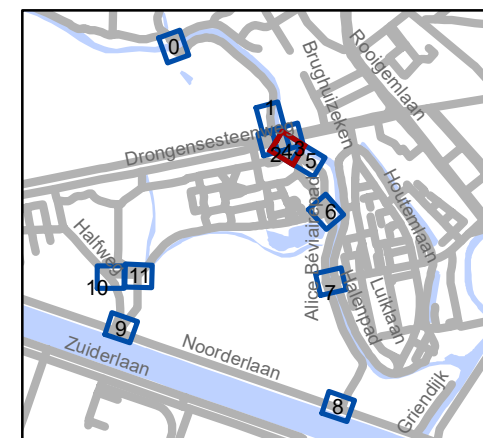


Legende

-  Bestaande verkeersborden
-  Geplande verkeersborden
-  Te verwijderen verkeersborden
-  Bestaande wegmarkeringen
-  Geplande wegmarkeringen

Overige

-  Ander gepland dossier




gent: Mobiliteitsbedrijf stad Gent
Verkeerstechnische taken




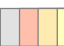

Drongensesteenweg heraanleg

Dossiernummer P-198114

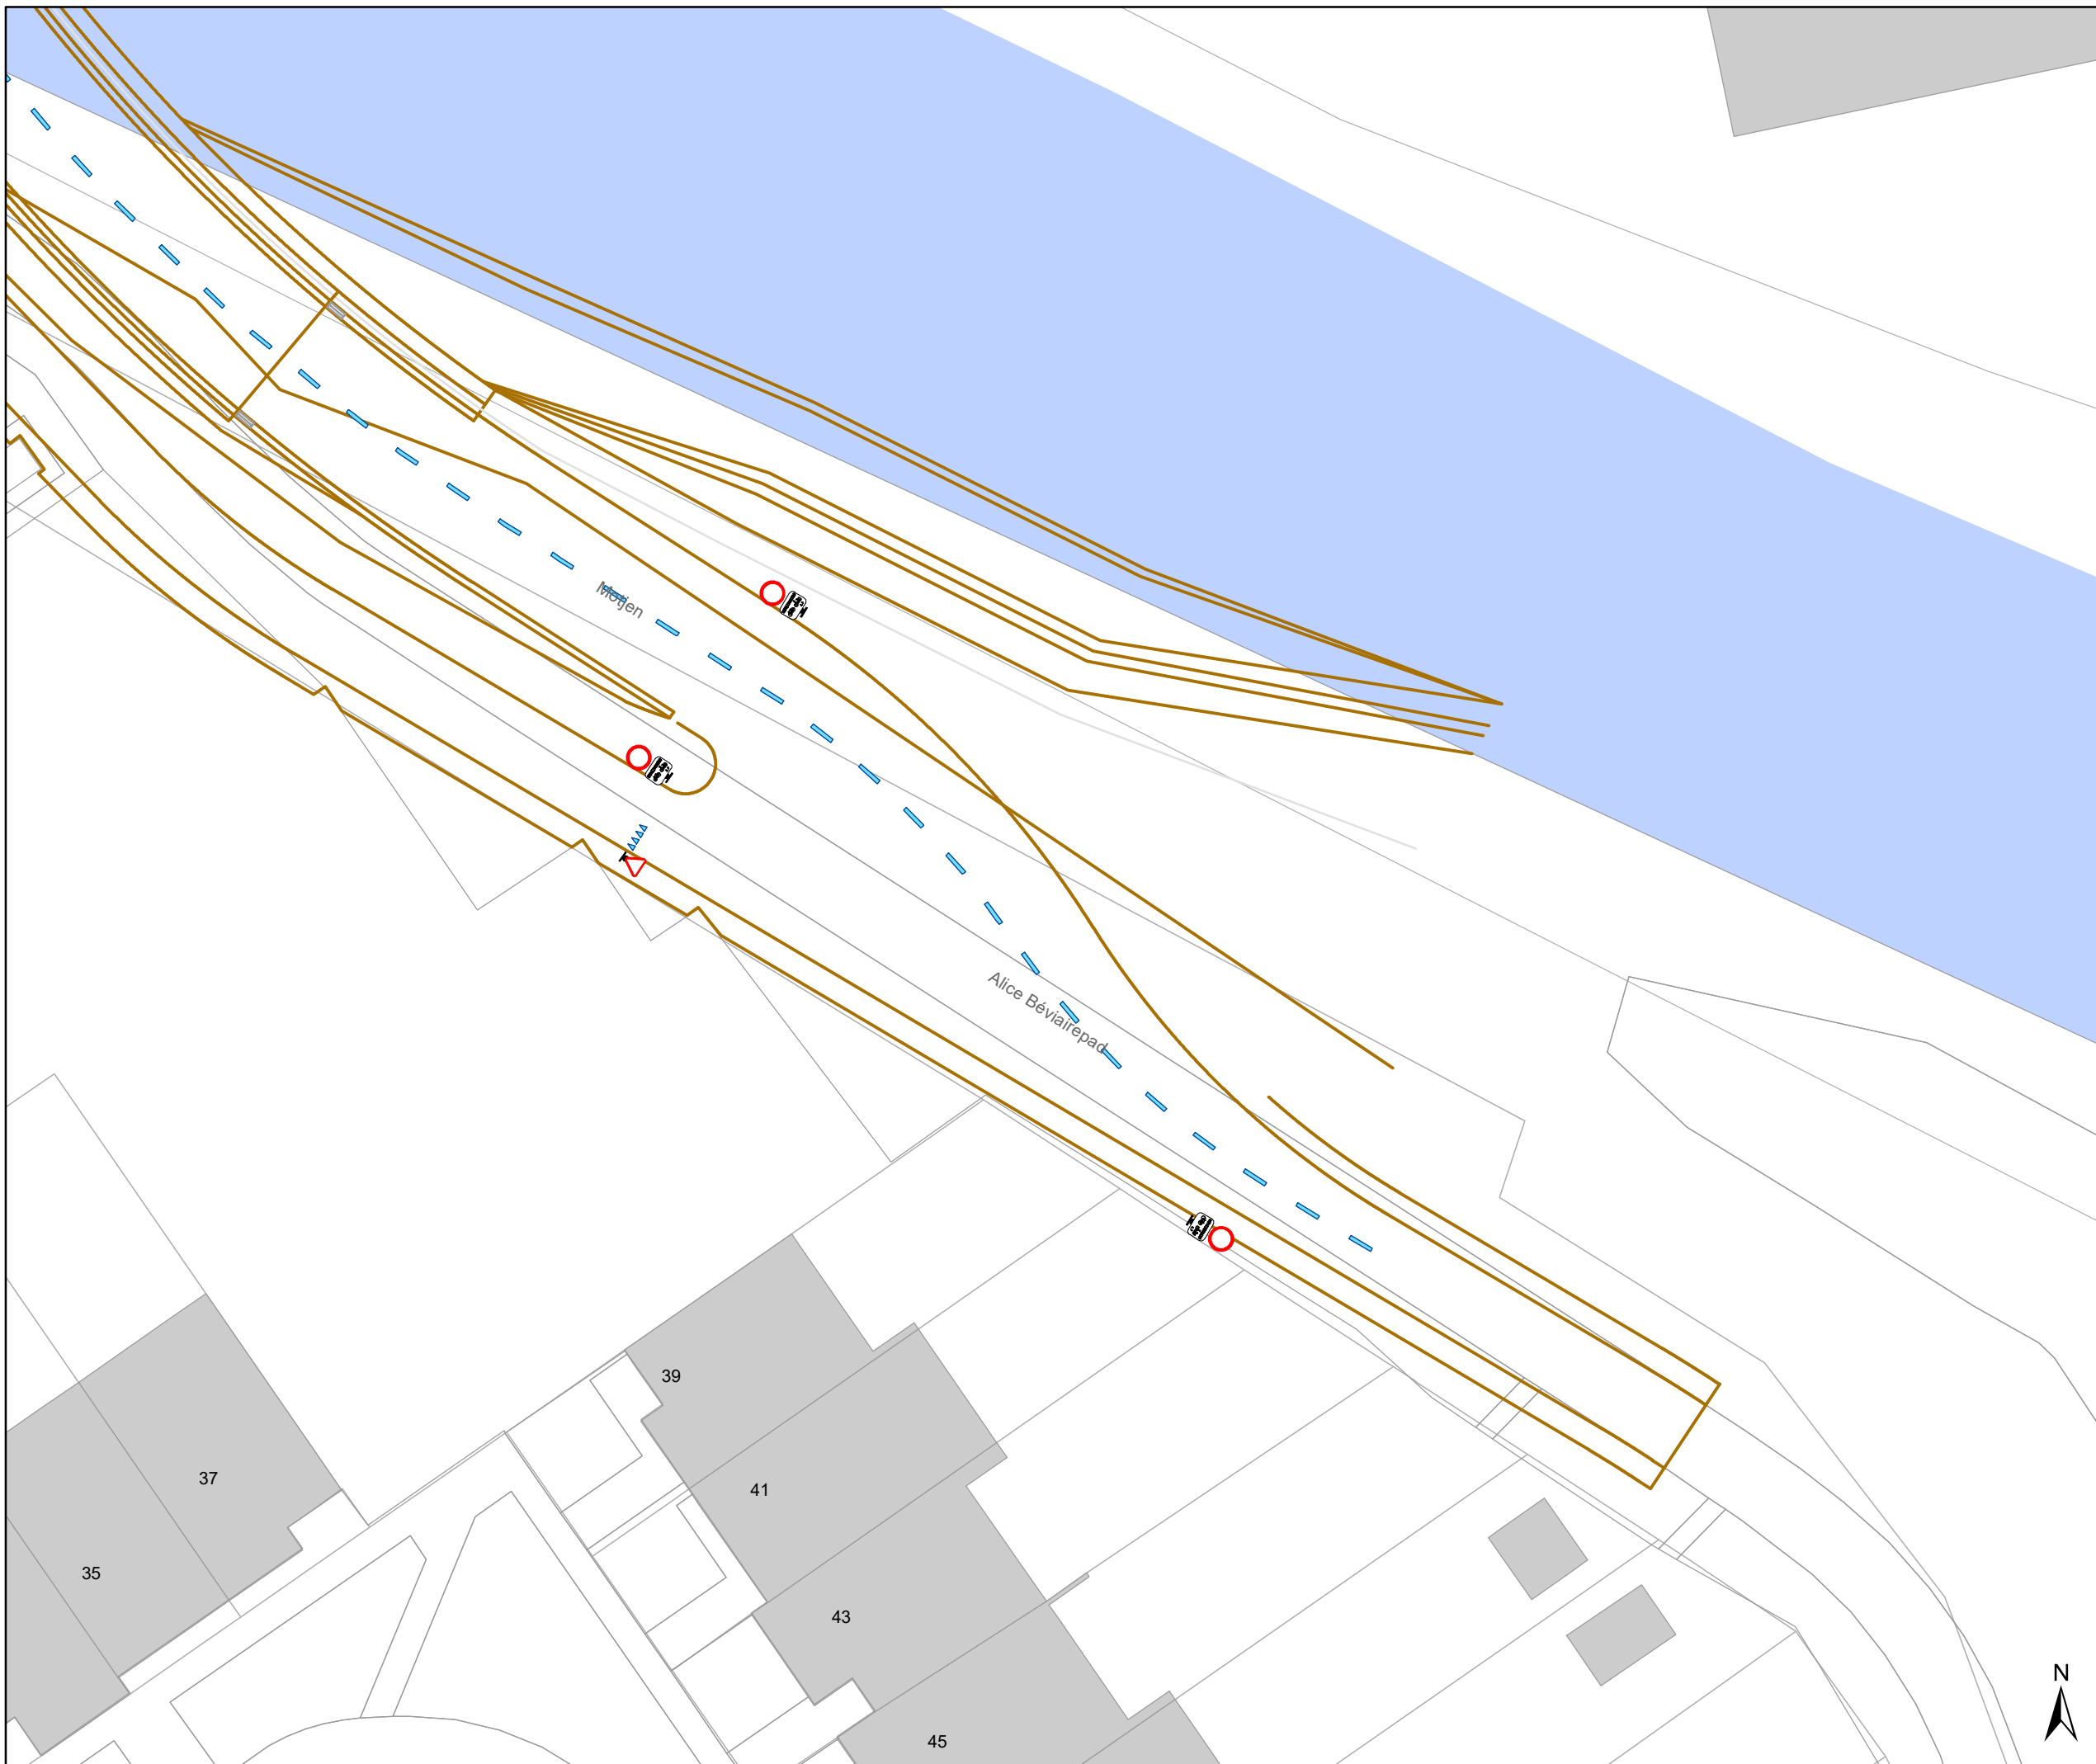
DATUM	SCHAAL	PLAN	P.FORMAAT
28/04/2021	1/250	5/12	A3




Legende

-  Bestaande verkeersborden
-  Geplande verkeersborden
-  Te verwijderen verkeersborden
-  Bestaande wegmarkeringen
-  Geplande wegmarkeringen

Overige

-  Ander gepland dossier

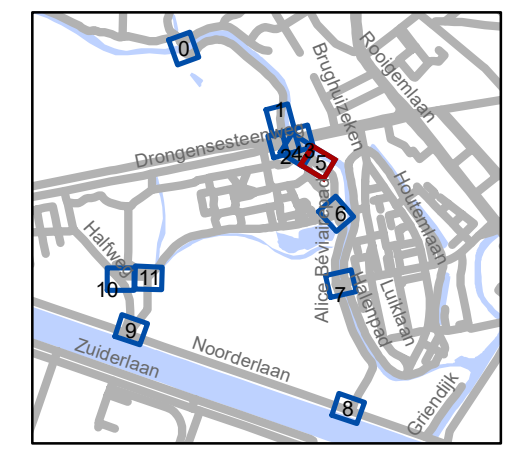


gent: Mobiliteitsbedrijf stad Gent
Verkeerstechnische taken

**Drongensesteenweg
heraanleg**




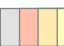

Dossiernummer P-198114

DATUM	SCHAAL	PLAN	P FORMAAT
28/04/2021	1/250	6/12	A3

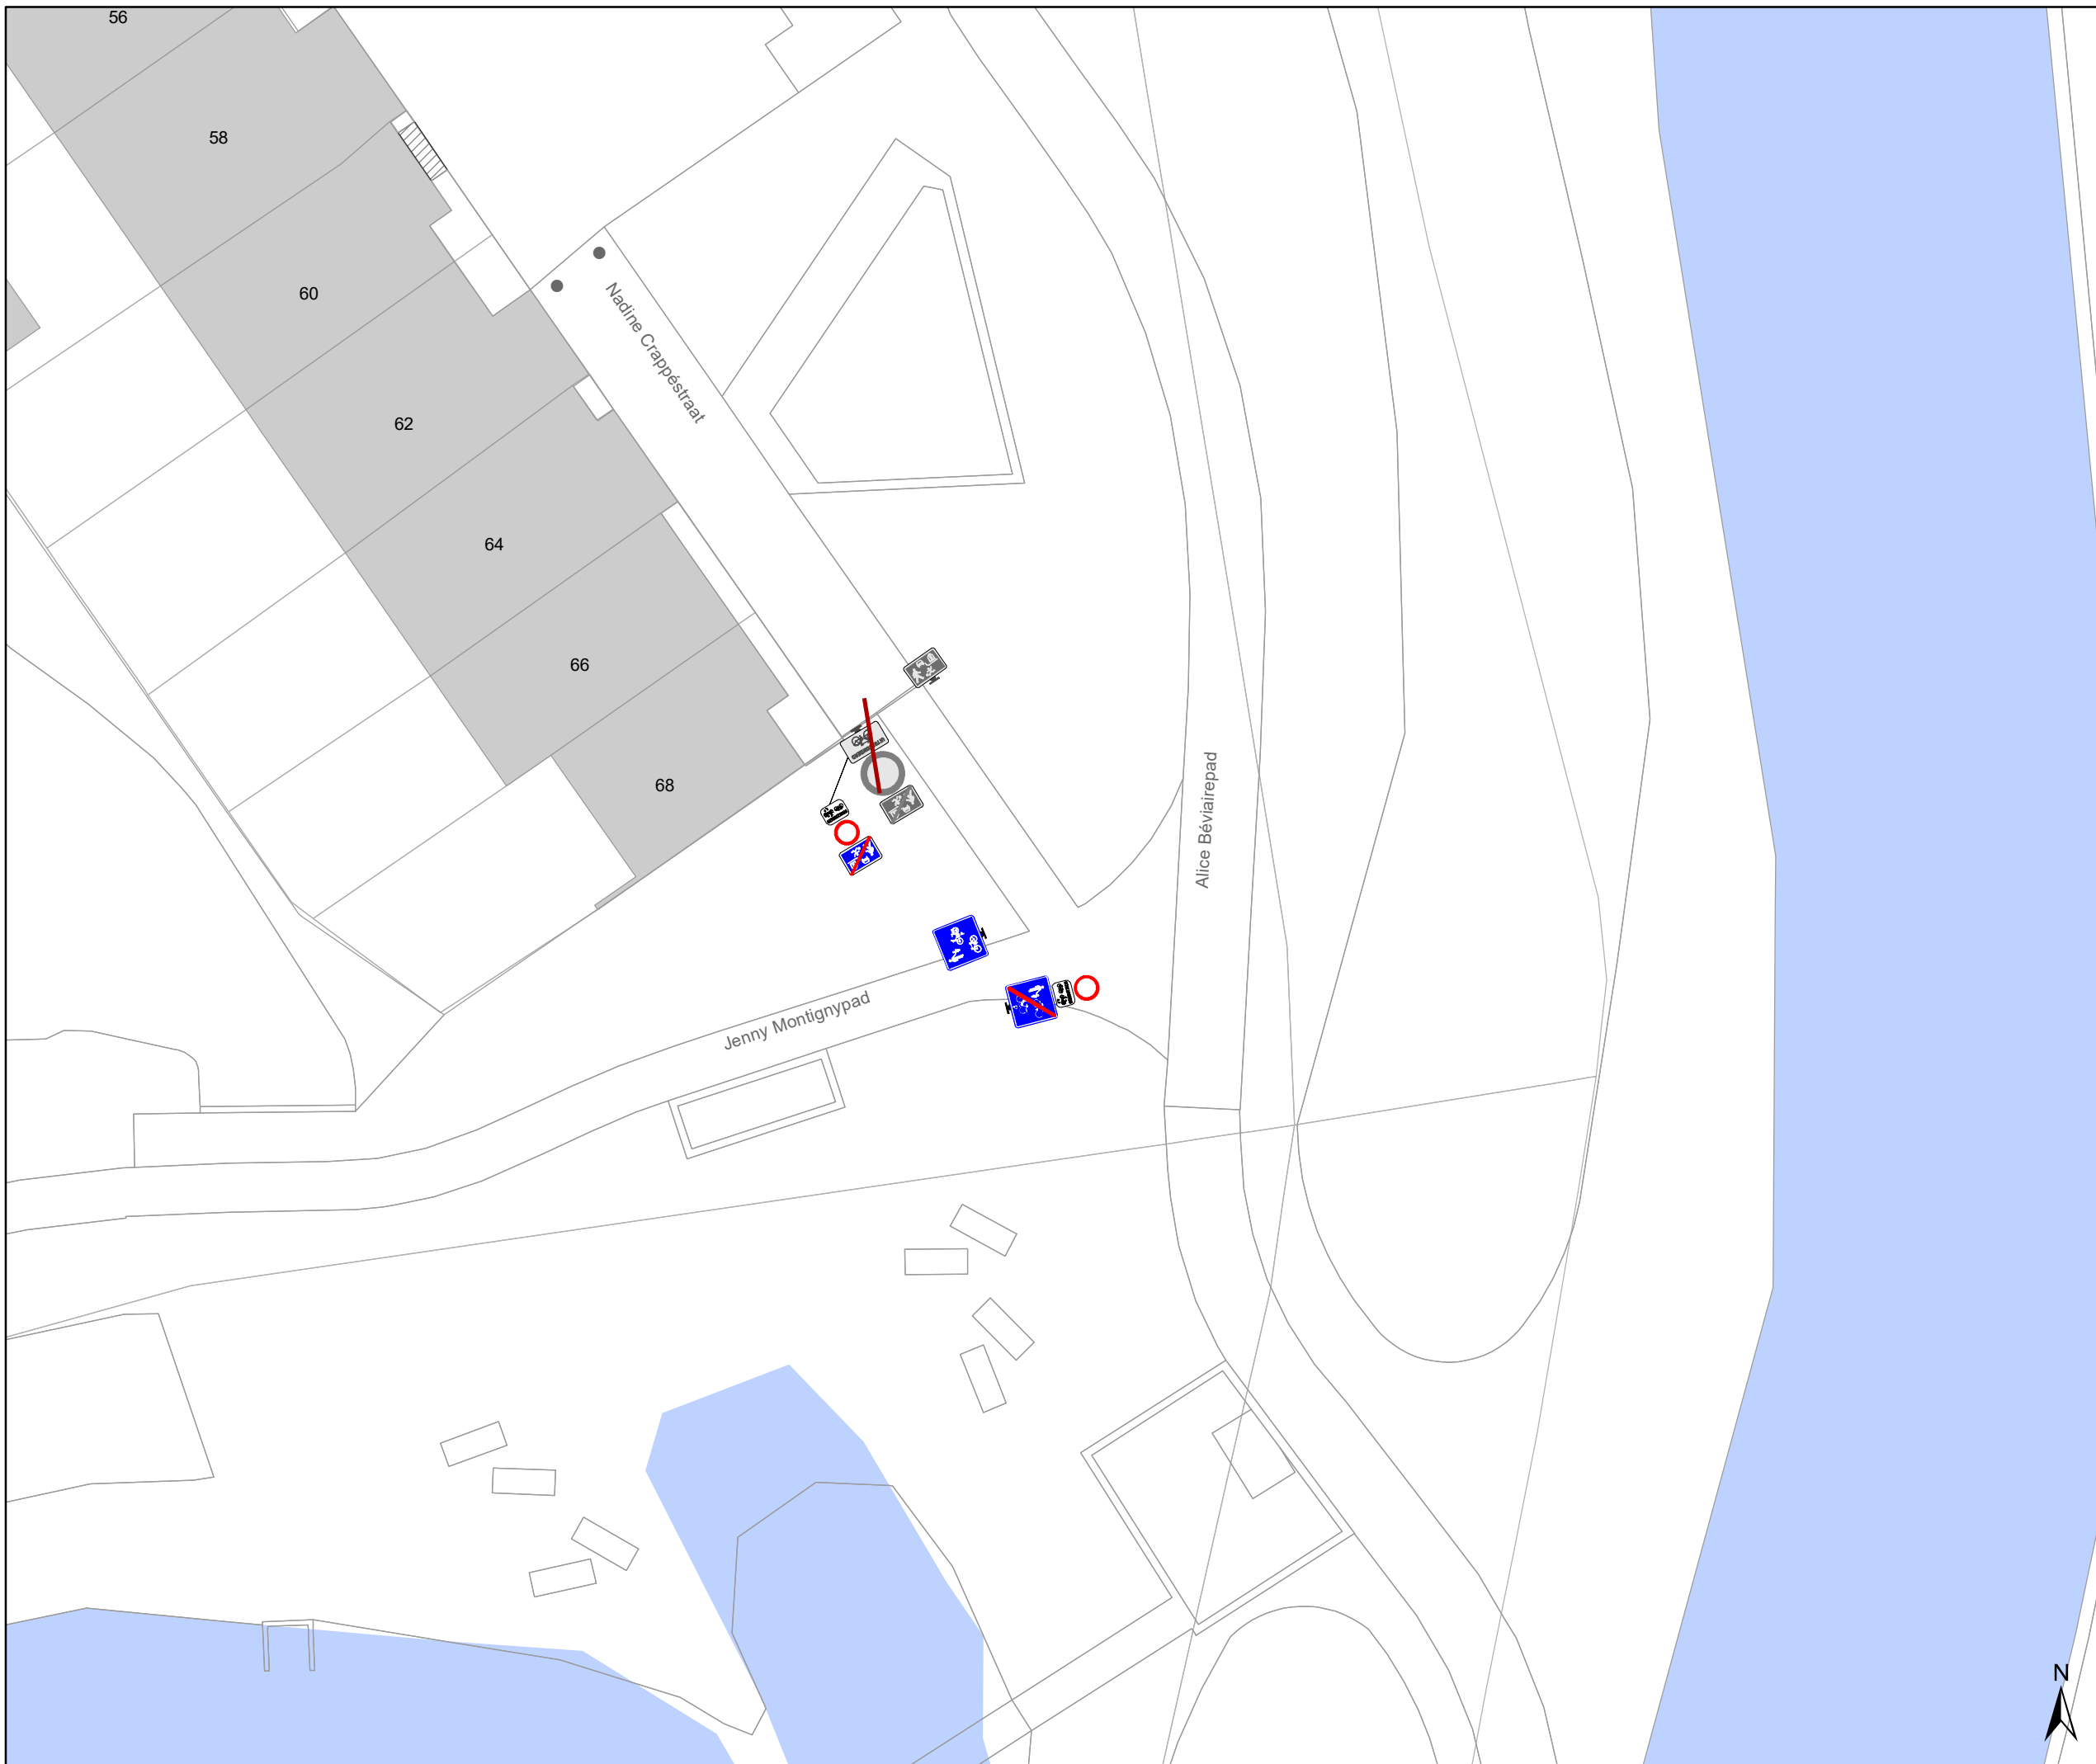


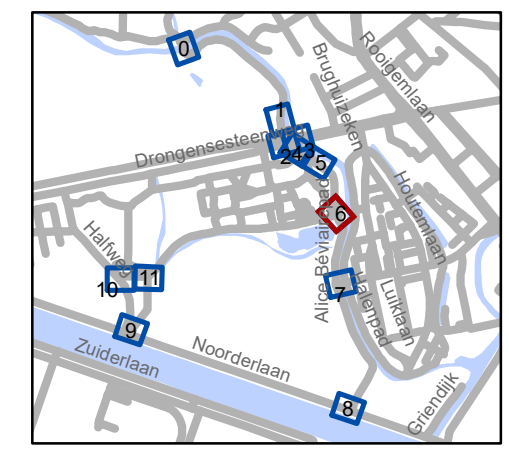


Legende

-  Bestaande verkeersborden
-  Geplande verkeersborden
-  Te verwijderen verkeersborden
-  Bestaande wegmarkeringen
-  Geplande wegmarkeringen

Overige

-  Ander gepland dossier



gent: Mobiliteitsbedrijf stad Gent
Verkeerstechnische taken

Drongensesteenweg heraanleg



Dossiernummer P-198114

DATUM	SCHAAL	PLAN	P FORMAAT
28/04/2021	1/250	7/12	A3




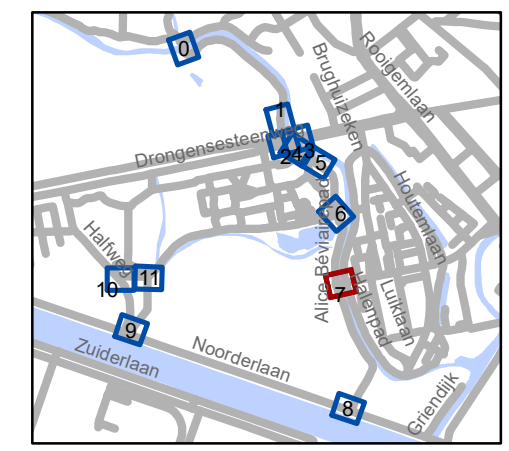


Legende

-  Bestaande verkeersborden
-  Geplande verkeersborden
-  Te verwijderen verkeersborden
-  Bestaande wegmarkeringen
-  Geplande wegmarkeringen

Overige

-  Ander gepland dossier




gent: Mobiliteitsbedrijf stad Gent
Verkeerstechnische taken

Drongensesteenweg heraanleg




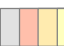

Dossiernummer P-198114

DATUM	SCHAAL	PLAN	P.FORMAAT
28/04/2021	1/250	8/12	A3

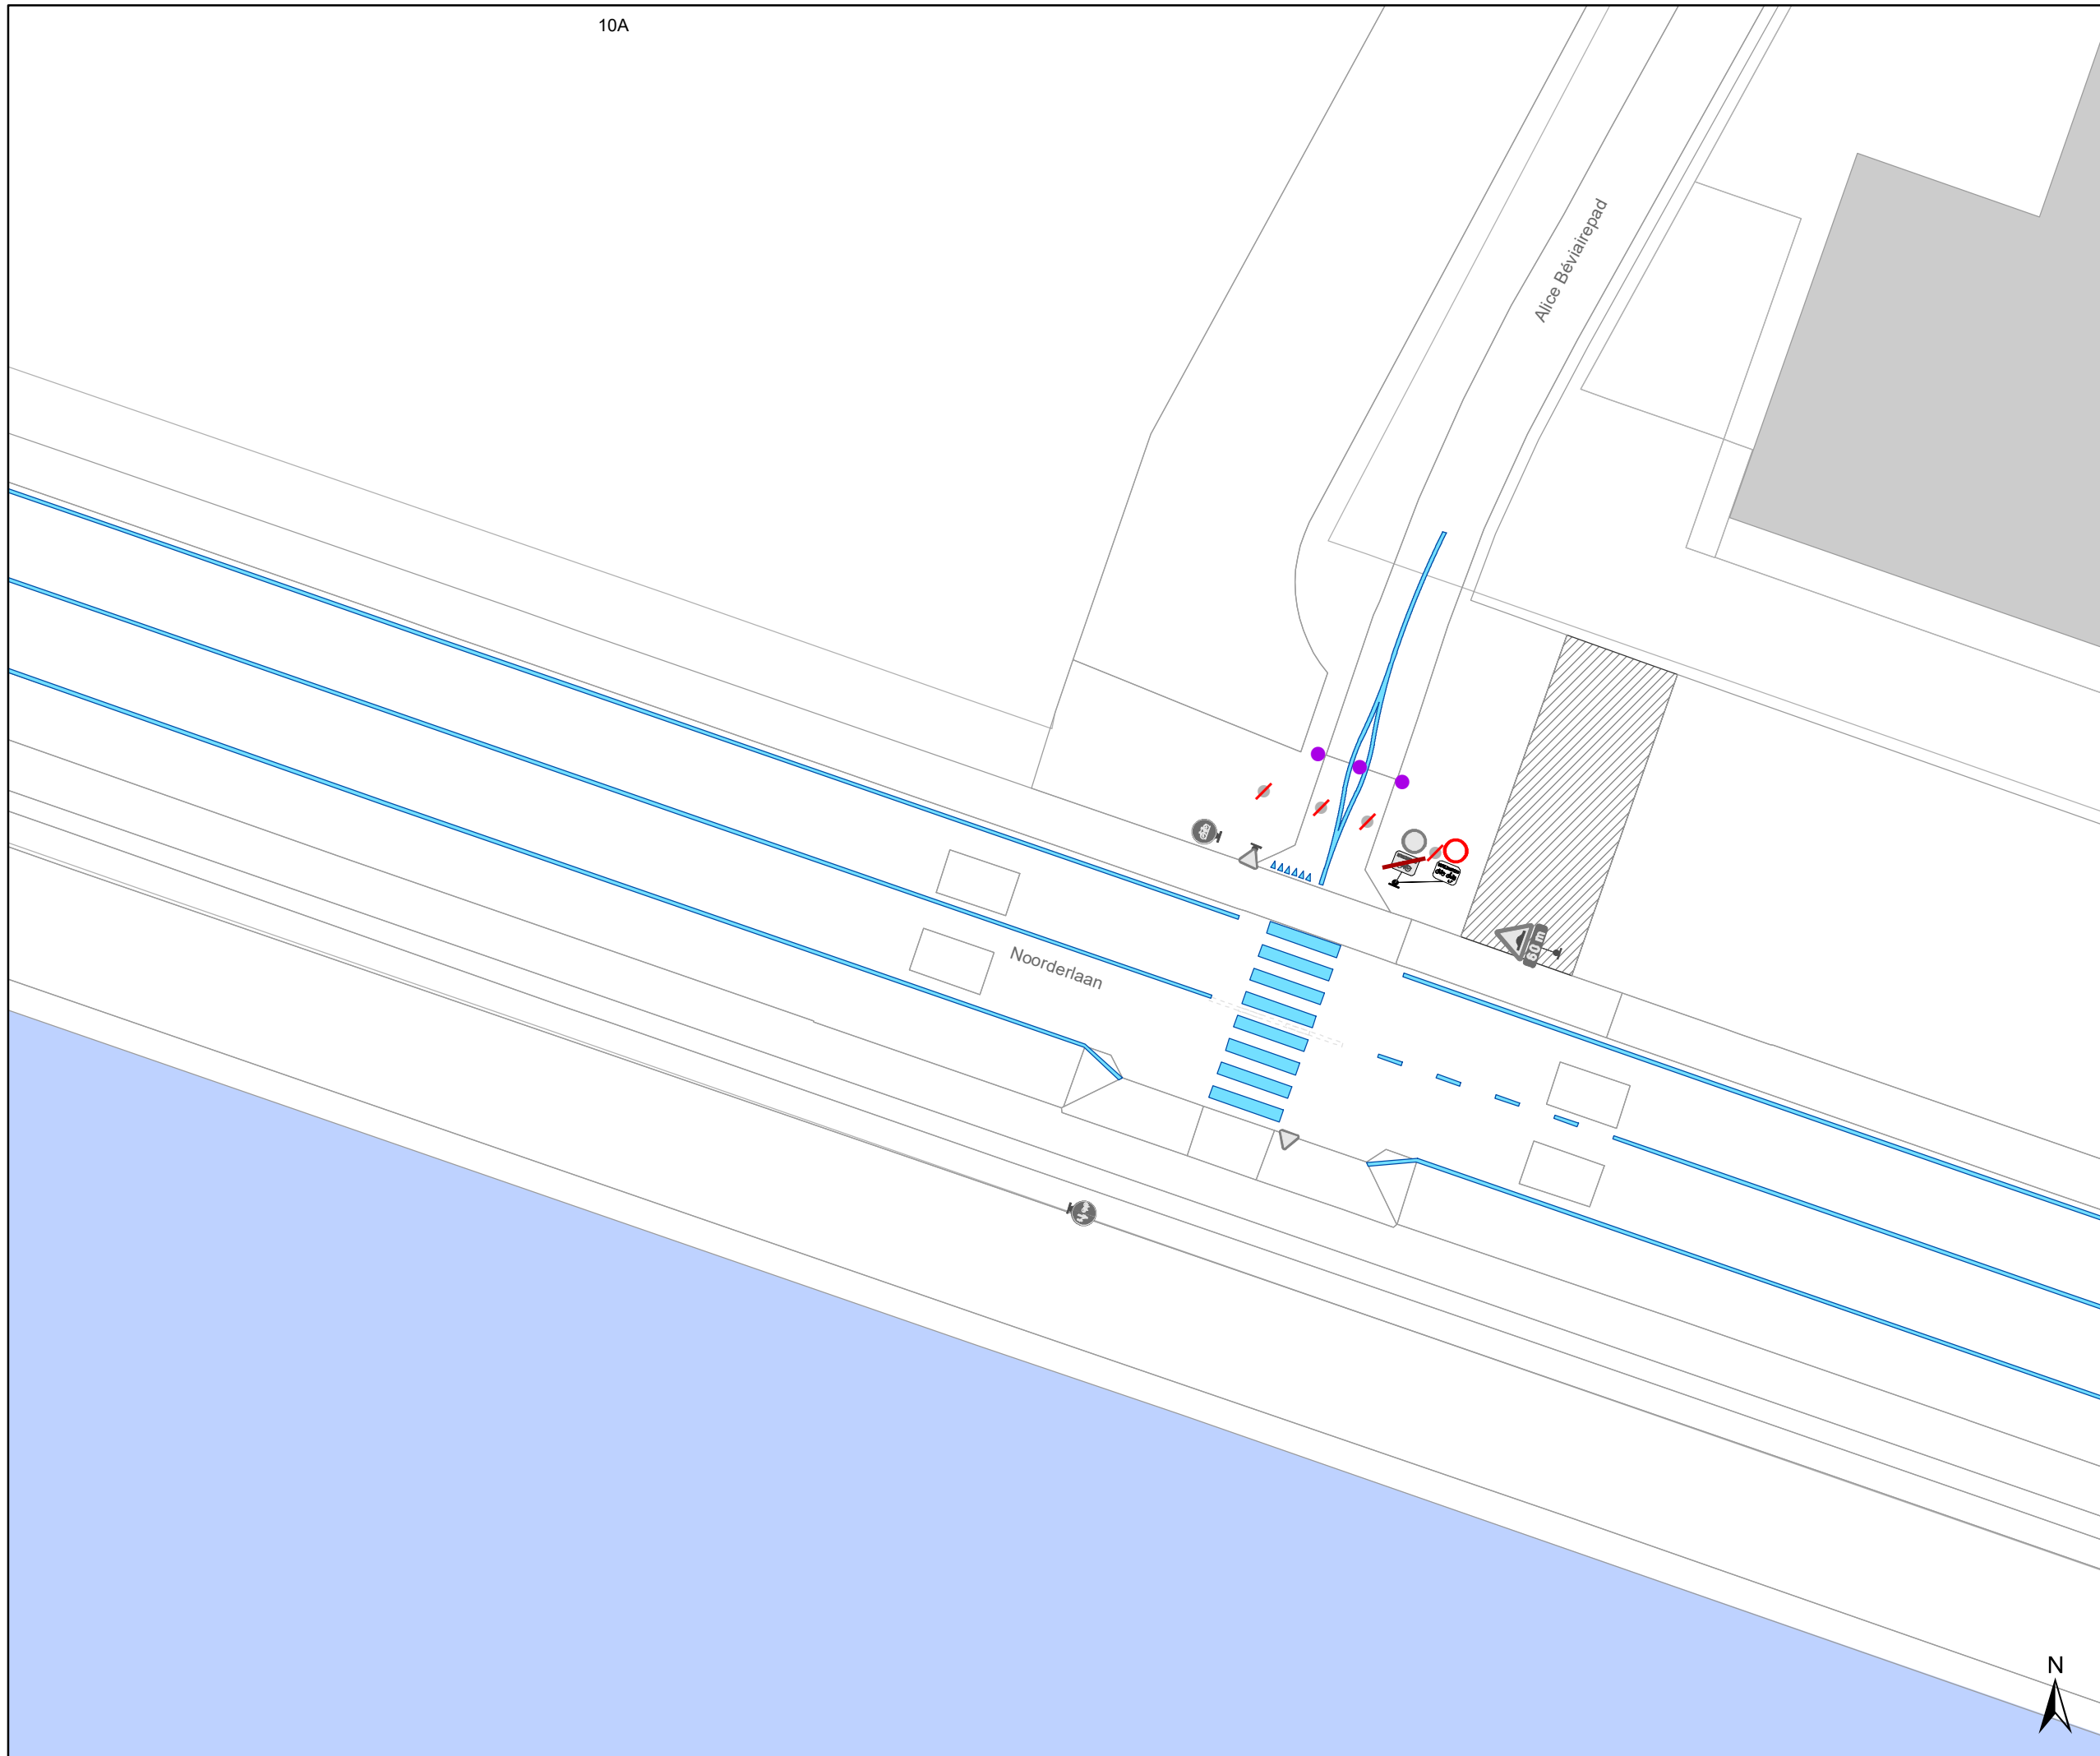


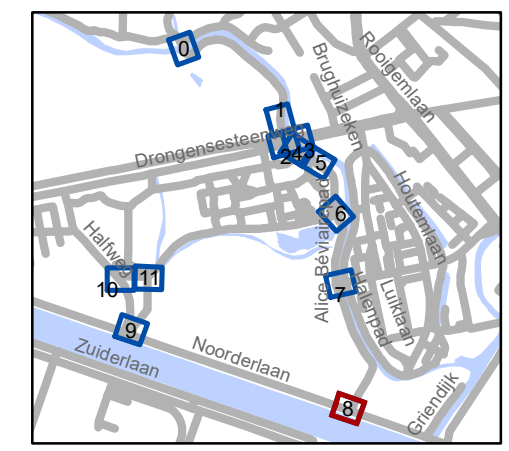


Legende

-  Bestaande verkeersborden
-  Geplande verkeersborden
-  Te verwijderen verkeersborden
-  Bestaande wegmarkeringen
-  Geplande wegmarkeringen

Overige

-  Ander gepland dossier



gent: Mobiliteitsbedrijf stad Gent
Verkeerstechnische taken

Drongensesteenweg heraanleg

Dossiernummer P-198114




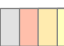

DATUM	SCHAAL	PLAN	P FORMAAT
28/04/2021	1/250	9/12	A3

Halfweg


Mabel Elwespada


Noorderlaan

Legende

-  Bestaande verkeersborden
-  Geplande verkeersborden
-  Te verwijderen verkeersborden
-  Bestaande wegmarkeringen
-  Geplande wegmarkeringen

Overige

-  Ander gepland dossier

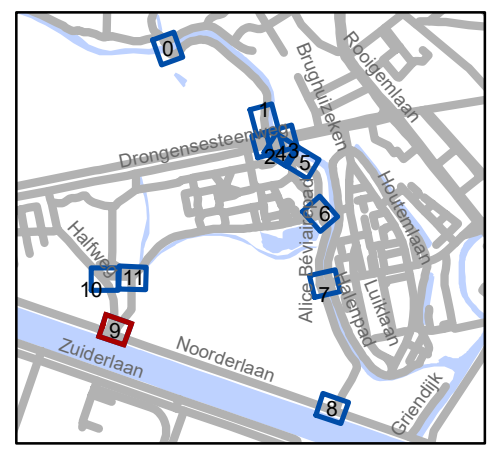


gent: Mobiliteitsbedrijf stad Gent
Verkeerstechnische taken

Drongensesteenweg heraanleg


Dossiernummer P-198114

DATUM	SCHAAL	PLAN	P FORMAAT
28/04/2021	1/250	10/12	A3

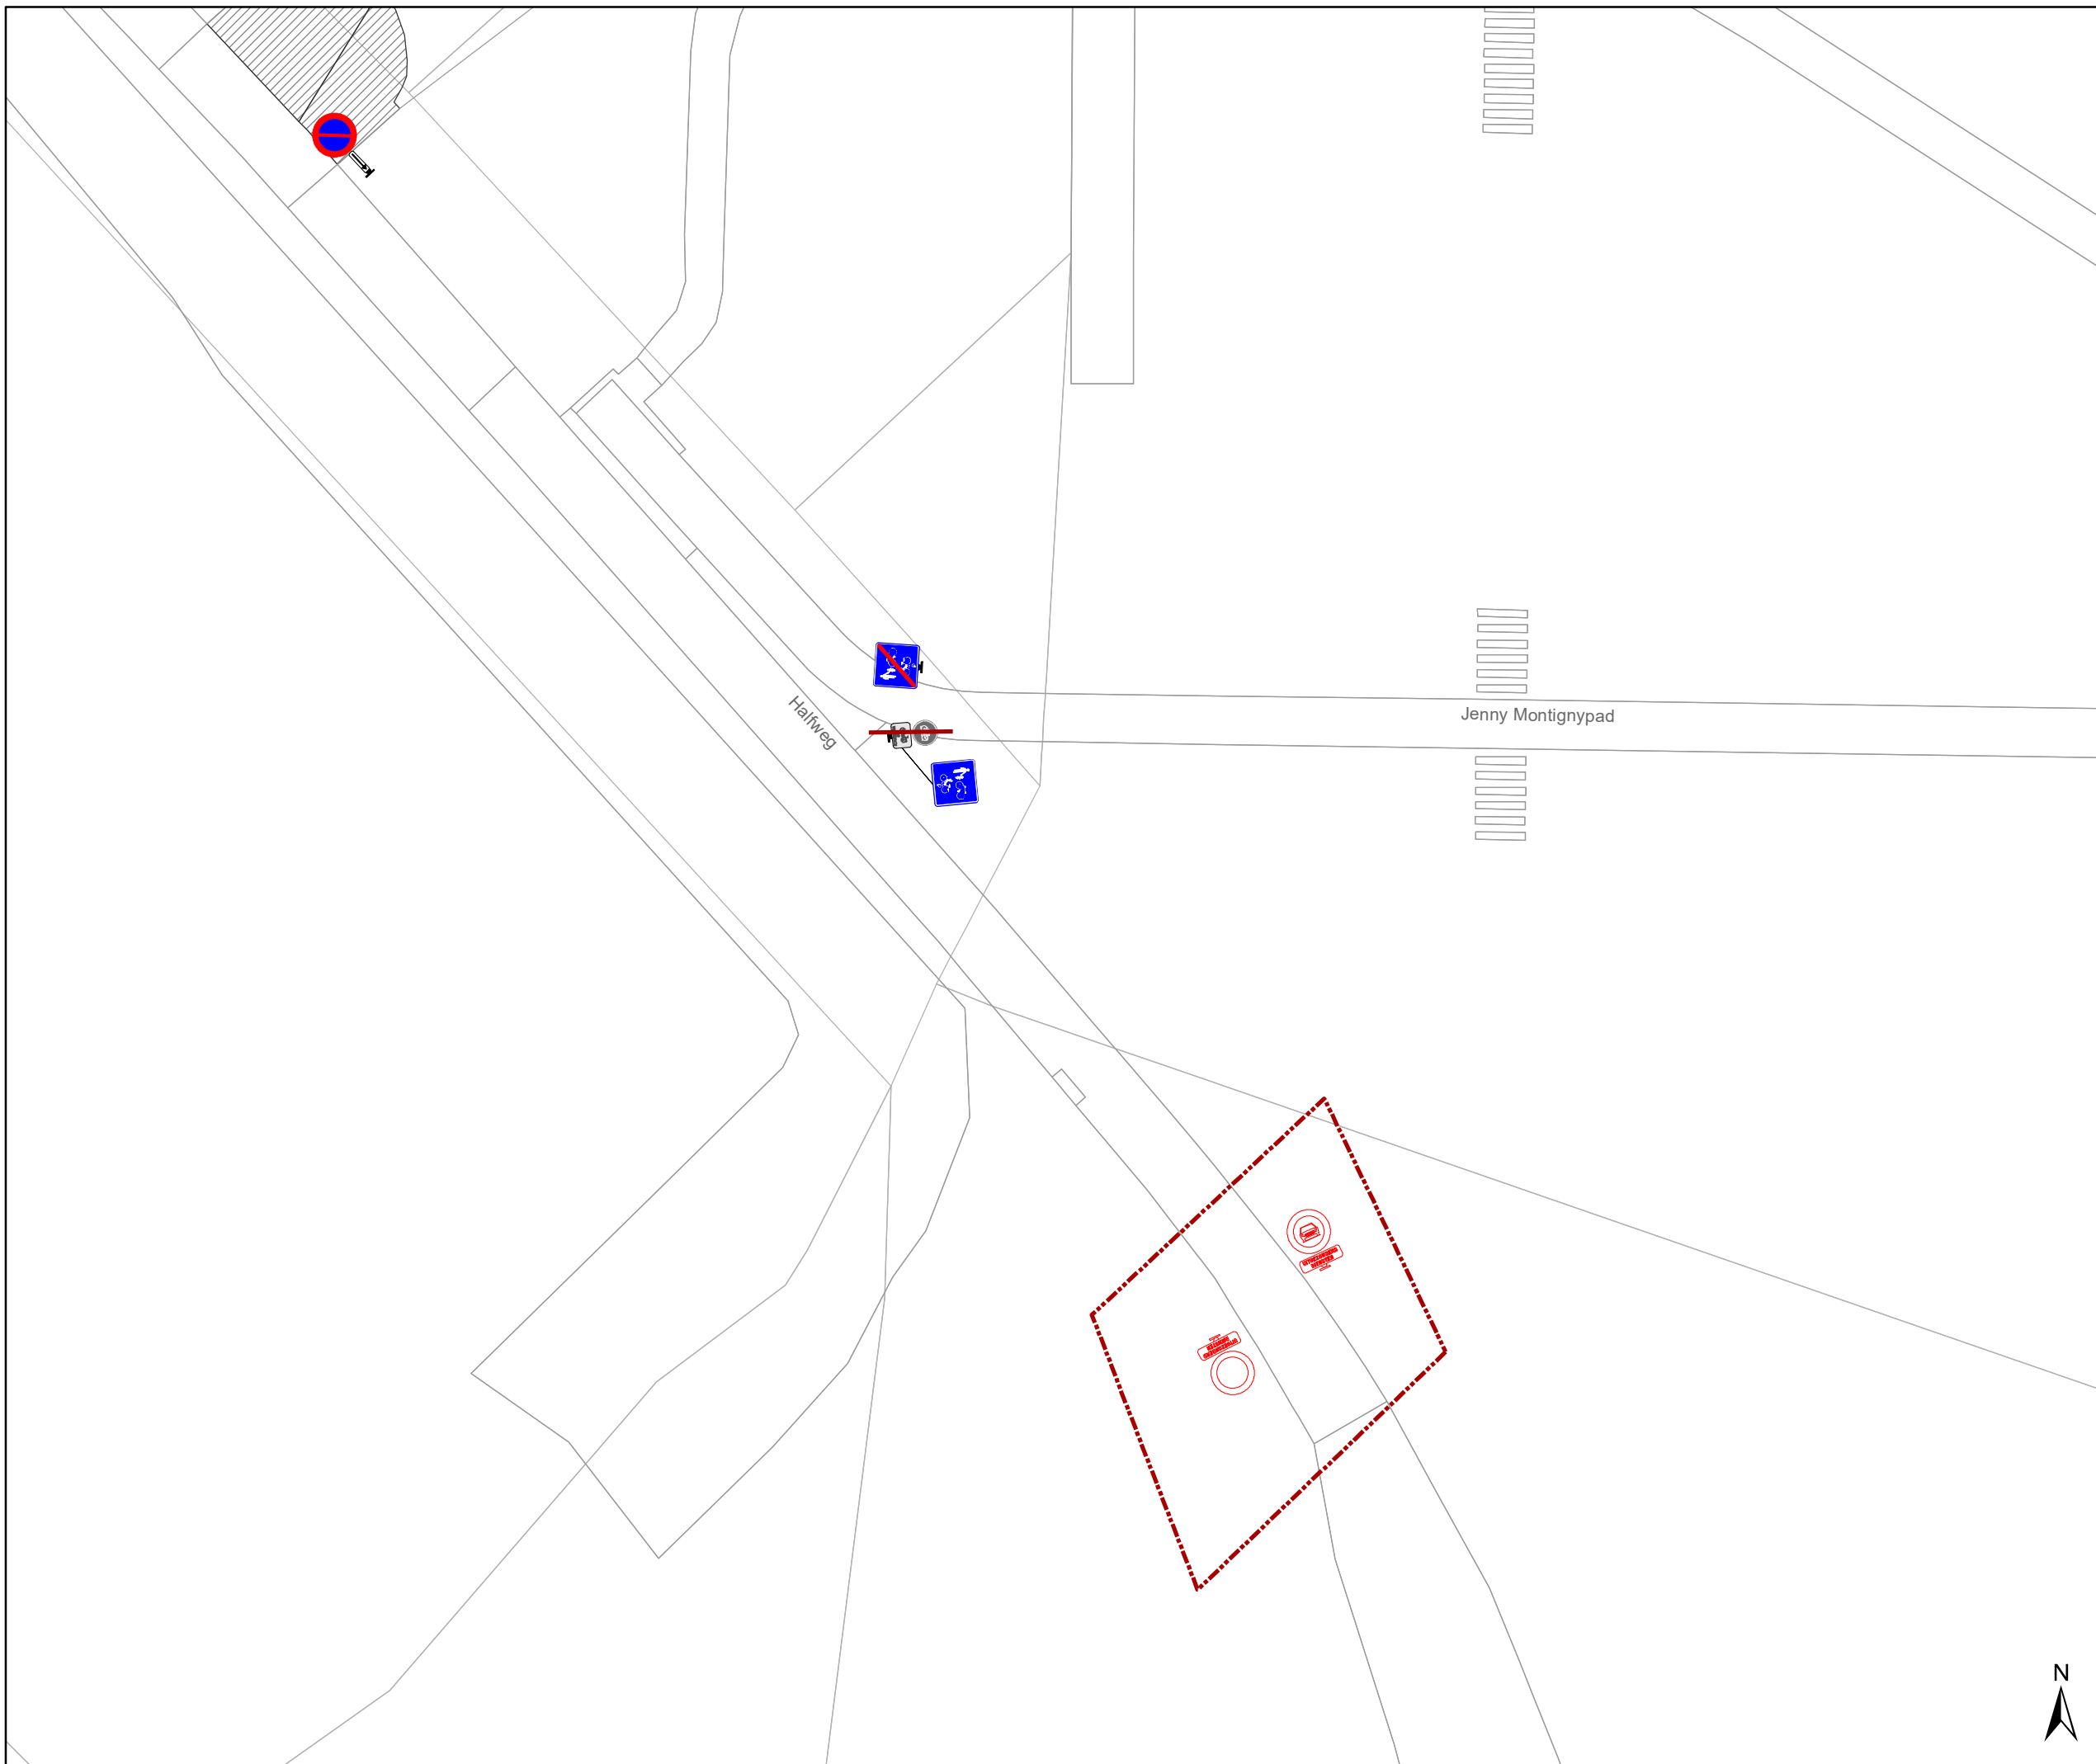


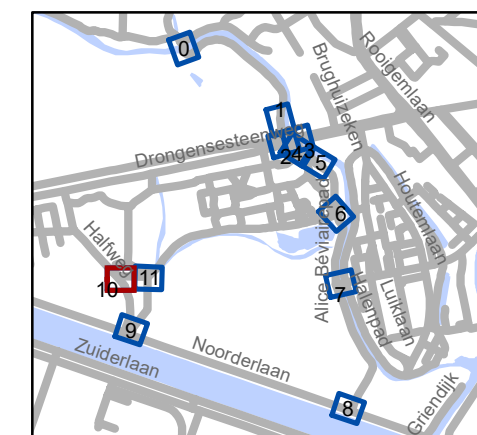


Legende

-  Bestaande verkeersborden
-  Geplande verkeersborden
-  Te verwijderen verkeersborden
-  Bestaande wegmarkeringen
-  Geplande wegmarkeringen

Overige

-  Ander gepland dossier




gent: Mobiliteitsbedrijf stad Gent
Verkeerstechnische taken

Drongensesteenweg heraanleg

Dossiernummer P-198114


DATUM	SCHAAL	PLAN	P FORMAAT
28/04/2021	1/250	11/12	A3

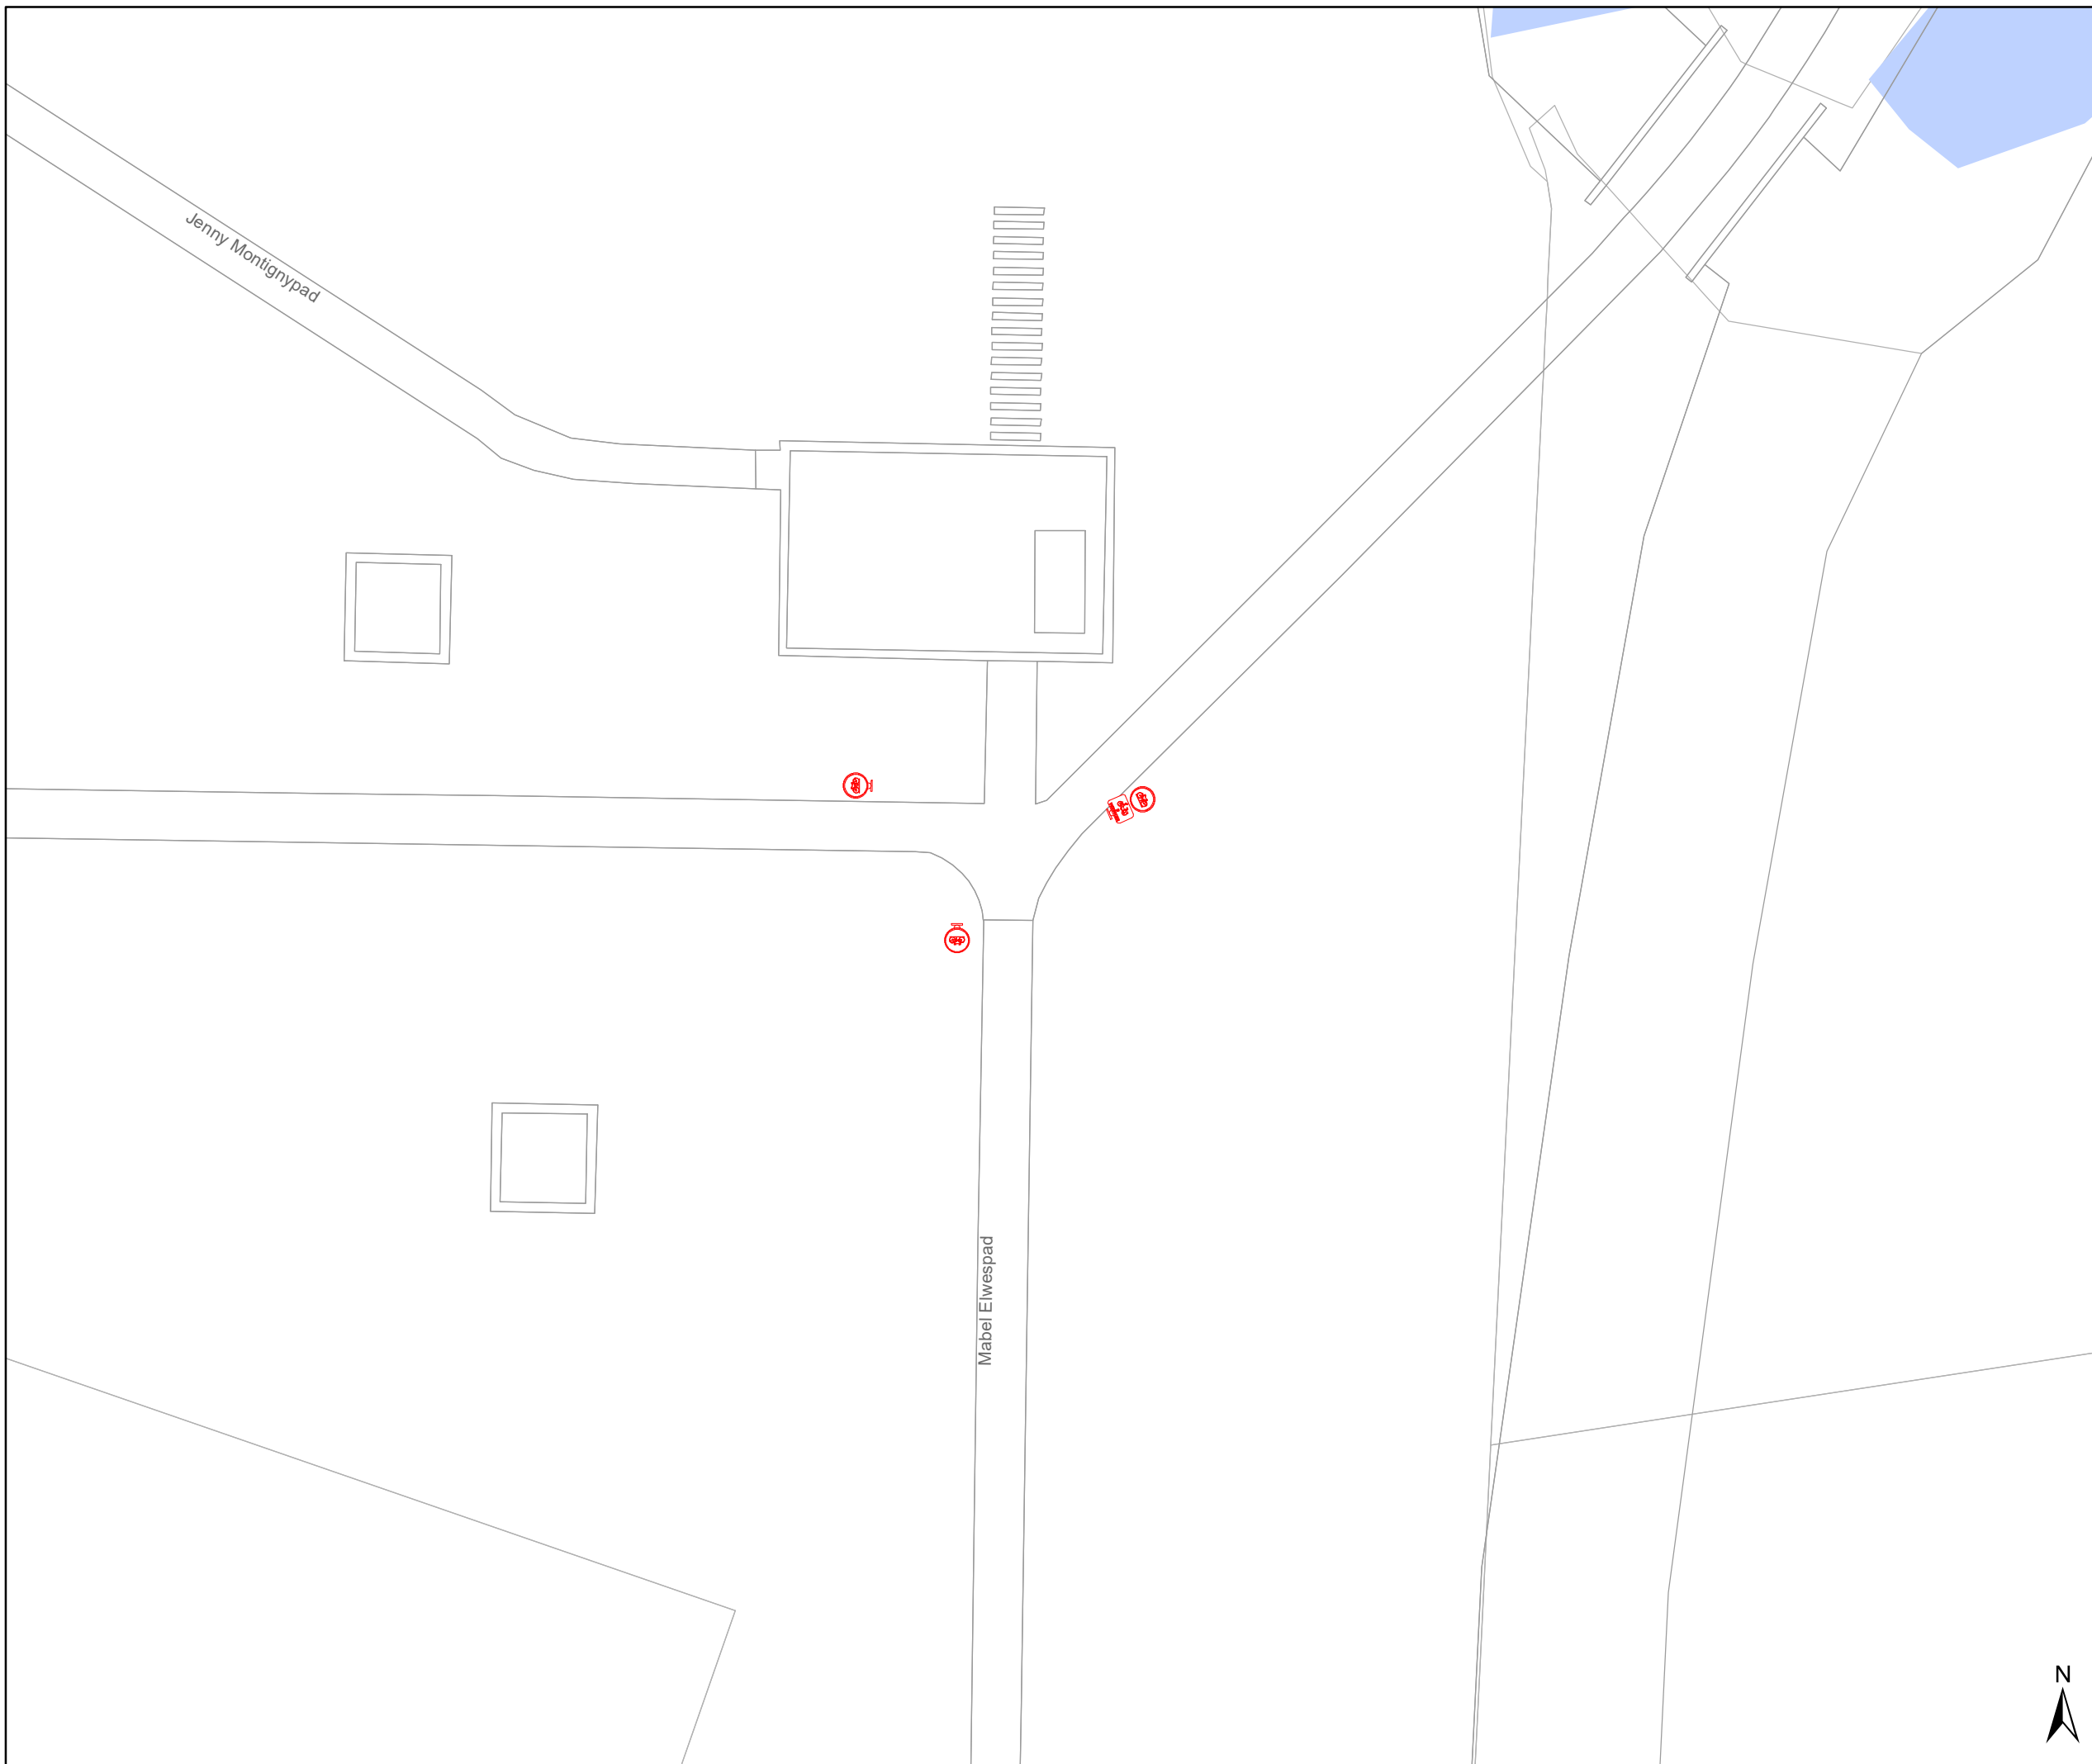


Legende

-  Bestaande verkeersborden
-  Geplande verkeersborden
-  Te verwijderen verkeersborden
-  Bestaande wegmarkeringen
-  Geplande wegmarkeringen

Overige

-  Ander gepland dossier

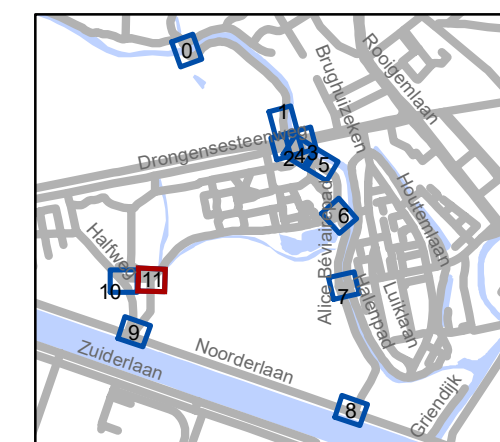

gent: Mobiliteitsbedrijf stad Gent
Verkeerstechnische taken

Drongensesteenweg heraanleg

Dossiernummer P-198114

DATUM	SCHAAL	PLAN	P FORMAAT
28/04/2021	1/250	12/12	A3

(adjunct-) algemeen directeur

voorzitter

2021_CVB_05500 - Nieuw aanvullend reglement van de politie op het wegverkeer - gemeenteweg - Jenny Montignypad - nieuwe verkeersmaatregel



QR Connect

Bekijk het document op
<https://qrconnect.stad.gent>
met code
XuPR-YkpN-AfGp-cbpbk