



2021_CVB_05505 Nieuw aanvullend reglement van de politie op het wegverkeer - gemeenteweg - Rodebeukenhof - nieuwe anti-parkeermaatregel - Goedkeuring

Beslissing: Goedgekeurd in besloten vergadering van 6 mei 2021

Zijn aanwezig bij de beslissing van dit punt:

de heer Mathias De Clercq, burgemeester-voorzitter
de heer Filip Watteeuw, schepenen; mevrouw Sofie Bracke, schepenen; mevrouw Elke Decruynaere, schepenen; mevrouw Astrid De Bruycker, schepenen; de heer Sami Souguir, schepenen; mevrouw Tine Heyse, schepenen; mevrouw Isabelle Heyndrickx, schepenen; mevrouw Annelies Storms, schepenen; de heer Bram Van Braeckevelt, schepenen; de heer Rudy Coddens, schepenen
mevrouw Mieke Hullebroeck, algemeen directeur; de heer Luc Kupers, adjunct-algemeendirecteur; de heer Danny Van Campenhout, adjunct-algemeendirecteur

Bevoegd: Filip Watteeuw

Betrokken: Mathias De Clercq

Juridisch kader

De volgende bepalingen zijn van toepassing inzake de bevoegdheid:

- De Nieuwe Gemeentewet 24 juni 1988, artikel 119;
- Het Decreet over het lokaal bestuur van 22 december 2017, artikel 41, 2°;
- Het Decreet van 16 mei 2008 betreffende de aanvullende reglementen op het wegverkeer en de plaatsing en bekostiging van verkeerstekens, artikel 4, § 1, 2de lid en artikel 5, § 1, 2de lid.
- Het gemeenteraadsbesluit van 14 december 2015, houdende de delegatie van de vaststellingsbevoegdheid inzake gemeentelijke aanvullende reglementen op het wegverkeer.

De beslissing wordt genomen op grond van:

- Wet betreffende de politie over het wegverkeer, gecoördineerd bij Koninklijk Besluit van 16 maart 1968;
- Decreet van 16 mei 2008 betreffende de aanvullende reglementen op het wegverkeer en de plaatsing en bekostiging van de verkeerstekens;
- Koninklijk Besluit van 1 december 1975 houdende algemeen reglement op de politie van het wegverkeer en van het gebruik van de openbare weg;
- Ministerieel Besluit van 11 oktober 1976 waarbij de minimumafmetingen en de bijzondere plaatsingsvoorwaarden van de verkeerstekens worden bepaald;
- Uitvoeringsbesluit van 23 januari 2009 betreffende de aanvullende reglementen op het wegverkeer en de plaatsing en bekostiging van de verkeerstekens;
- Omzendbrief MOB/2009/1 van 3 april 2009;

- Het reglement houdende de voorwaarden tot het toekennen van parkeerplaatsen voor personen met een handicap, goedgekeurd in de gemeenteraad van 25 april 2016.

Motivering

Bij dit collegebesluit wordt de bestaande toestand geregulariseerd en wordt volgende nieuwe maatregel getroffen: het invoeren van een parkeerverbod. Er wordt enerzijds een E1 verkeersbord geplaatst met onderbord Xa ter hoogte van huisnummer 1 en anderzijds worden er gele onderbroken strepen aangebracht ter hoogte van huisnummers 7 tot en met 15.

De brandweer ondervindt hier problemen wanneer voertuigen geparkeerd staan aan beide zijden van de rijbaan. Dit permanent parkeerverbod wordt ingevoerd, rekening houdende met de draaicirkels en keerbewegingen van de brandweervoertuigen.

Bijgevoegde bijlage(n):

- Aanvullend reglement Rodebeukenhof dossier P-201232 (deel van de beslissing)
- Signalisatieplan Rodebeukenhof dossier P-201232 (deel van de beslissing)
- Historiek Rodebeukenhof dossier P-201232

Beslissing

Beslist het volgende:

Artikel 1:

Keurt goed het bijgevoegd aanvullend reglement van de politie op het wegverkeer betreffende de gemeenteweg Rodebeukenhof.

Aanvullend reglement van de politie op het wegverkeer - gemeenteweg – Rodebeukenhof

Goedgekeurd in het College van Burgemeester en Schepenen van

Bekendgemaakt op

Geldig vanaf

Referentienummer

Reglement

Artikel 1. Op de Rodebeukenhof van het kruispunt met de Rodebeukendreef tot huisnummer 7 geldt:

het parkeren is verboden;

het begin van de parkeerreglementering wordt aangeduid.

Dit wordt gesignaleerd door:

- verkeersborden E1
- de verkeersborden worden aangevuld met x-borden Xa


Artikel 2. Op de Rodebeukenhof van huisnummer 7 tot huisnummer 15 geldt:

het parkeren op de rijbaan is verboden.






Dit wordt gesignaleerd door:

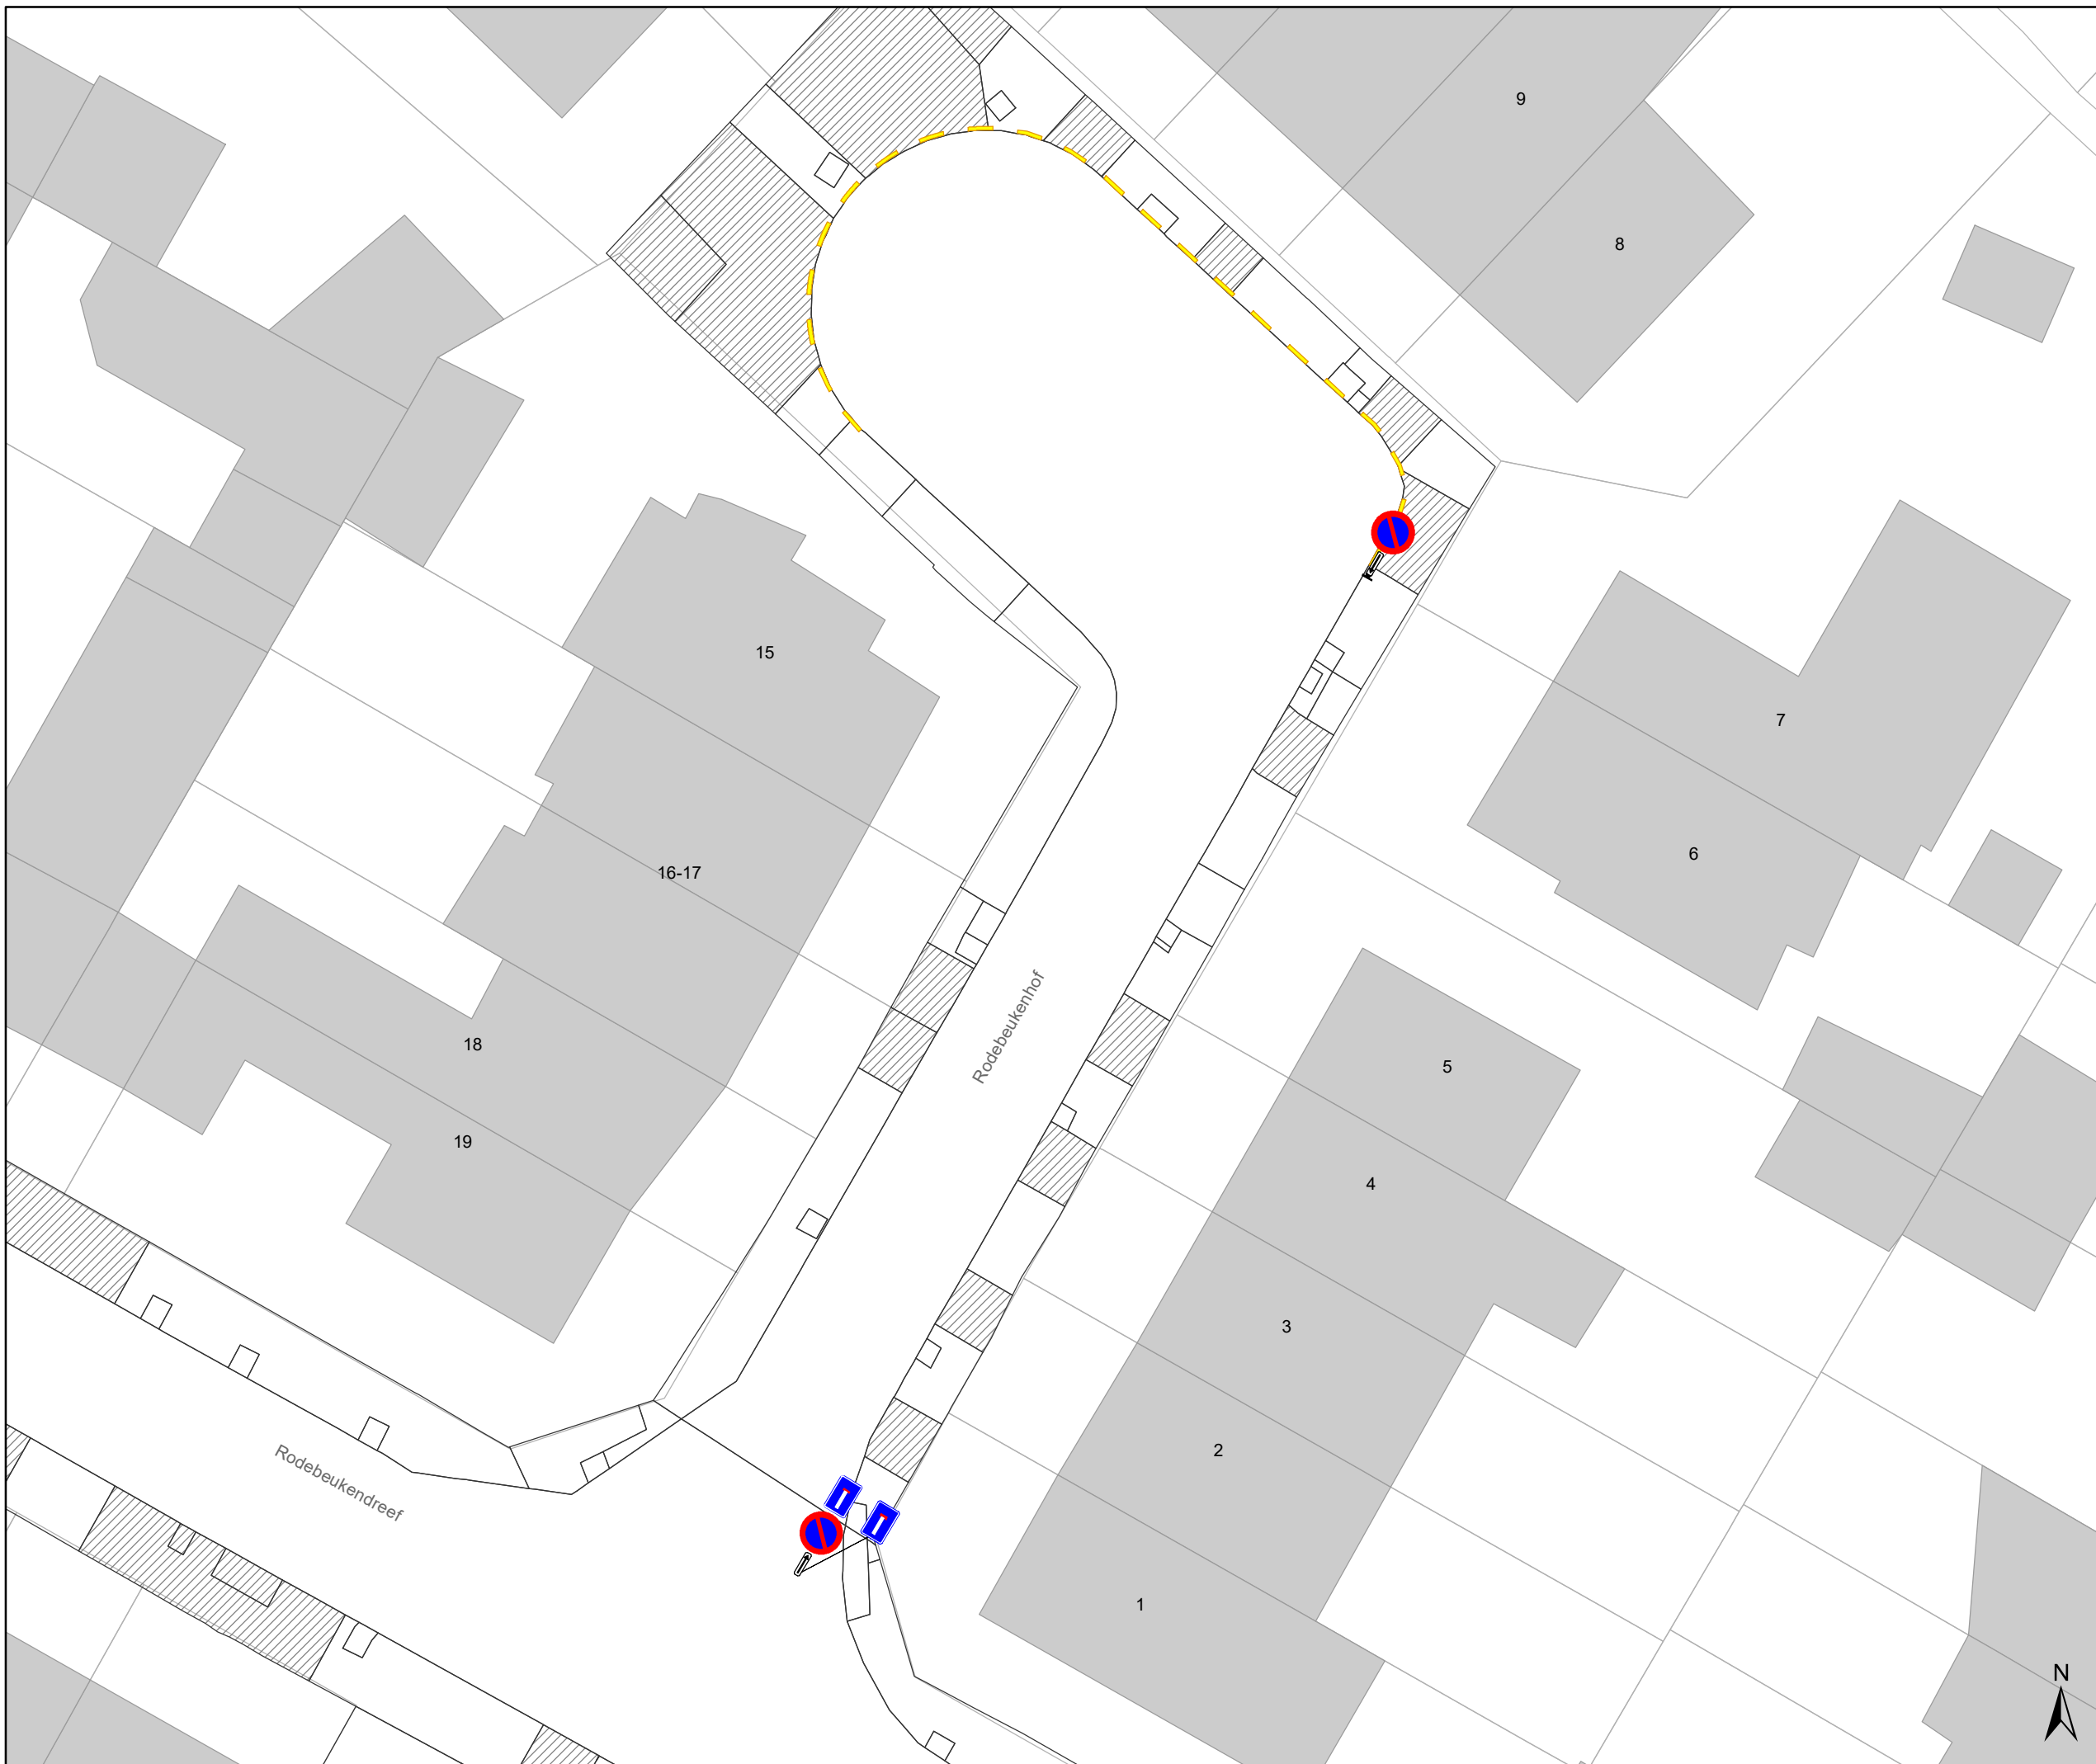
- wegmarkeringen overeenkomstig art.75.1.2° van de wegcode

(einde reglement)



Legende

-  Bestaande verkeersborden
-  Geplande verkeersborden
-  Bestaande wegmarkeringen
-  Geplande wegmarkeringen
-  Te verwijderen wegmarkeringen

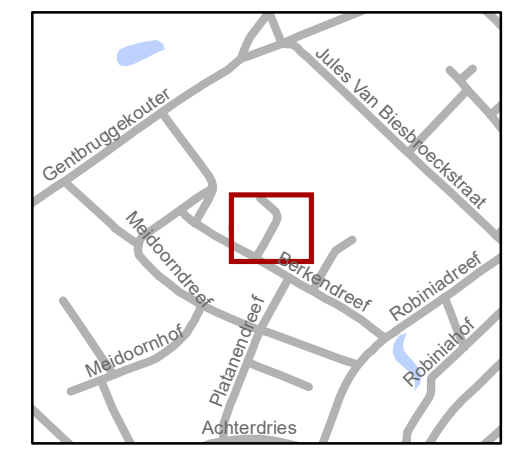

gent: Mobiliteitsbedrijf stad Gent
Verkeerstechnische taken

**Rodebeukenhof
Parkeerverbod**

Dossier P-201232

DATUM	SCHAAL	PLAN	P FORMAAT
29/04/2021	1/250	1/1	A3



(adjunct-) algemeen directeur

voorzitter

2021_CVB_05505 - Nieuw aanvullend reglement van de politie op het wegverkeer - gemeenteweg - Rodebeukenhof - nieuwe anti-parkeermaatregel



QR Connect

Bekijk het document op
<https://qrconnect.stad.gent>
met code
8uUn-AGVZ-XMnc-vE8g