



---

**2021\_CVB\_05492 Nieuw aanvullend reglement van de politie op het wegverkeer - gemeenteweg - Casinoplein - nieuwe verkeersmaatregelen - Goedkeuring**

**Beslissing:** Goedgekeurd in besloten vergadering van 6 mei 2021

**Zijn aanwezig bij de beslissing van dit punt:**

de heer Mathias De Clercq, burgemeester-voorzitter  
de heer Filip Watteeuw, schepenen; mevrouw Sofie Bracke, schepenen; mevrouw Elke Decruynaere, schepenen; mevrouw Astrid De Bruycker, schepenen; de heer Sami Souguir, schepenen; mevrouw Tine Heyse, schepenen; mevrouw Isabelle Heyndrickx, schepenen; mevrouw Annelies Storms, schepenen; de heer Bram Van Braeckevelt, schepenen; de heer Rudy Coddens, schepenen  
mevrouw Mieke Hullebroeck, algemeen directeur; de heer Luc Kupers, adjunct-algemeendirecteur; de heer Danny Van Campenhout, adjunct-algemeendirecteur

**Bevoegd:** Filip Watteeuw

**Betrokken:** Mathias De Clercq

**Juridisch kader**

**De volgende bepalingen zijn van toepassing inzake de bevoegdheid:**

- De Nieuwe Gemeentewet 24 juni 1988, artikel 119;
- Decreet over het lokaal bestuur van 22 december 2017, artikel 41, § 2, 2°;
- Het Decreet van 16 mei 2008 betreffende de aanvullende reglementen op het wegverkeer en de plaatsing en bekostiging van verkeerstekens, artikel 4, § 1, 2de lid en artikel 5, § 1, 2de lid.
- Het gemeenteraadsbesluit van 14 december 2015, houdende de delegatie van de vaststellingsbevoegdheid inzake gemeentelijke aanvullende reglementen op het wegverkeer.

**De beslissing wordt genomen op grond van:**

- Wet betreffende de politie over het wegverkeer, gecoördineerd bij Koninklijk Besluit van 16 maart 1968;
- Decreet van 16 mei 2008 betreffende de aanvullende reglementen op het wegverkeer en de plaatsing en bekostiging van de verkeerstekens;
- Koninklijk Besluit van 1 december 1975 houdende algemeen reglement op de politie van het wegverkeer en van het gebruik van de openbare weg;
- Ministerieel Besluit van 11 oktober 1976 waarbij de minimumafmetingen en de bijzondere plaatsingsvoorwaarden van de verkeerstekens worden bepaald;
- Uitvoeringsbesluit van 23 januari 2009 betreffende de aanvullende reglementen op het wegverkeer en de plaatsing en bekostiging van de verkeerstekens;
- Omzendbrief MOB/2009/1 van 3 april 2009;

- Het reglement houdende de voorwaarden tot het toekennen van parkeerplaatsen voor personen met een handicap, goedgekeurd in de gemeenteraad van 25 april 2016.

## **Motivering**

De nieuwe maatregelen die bij dit besluit getroffen worden, zijn het verplaatsen van de parkeerplaats voor personen met een handicap ter hoogte huisnummer 46 naar huisnummer 45 wegens het aanbrengen van een zebepad ter hoogte van huisnummer 46.

Bij collegebesluit van 10 juli 2019 werd de parkeerplaats voorbehouden voor bewoners voorbehouden voor elektrische voertuigen aan het kruispunt met de Wispelbergstraat omgevormd tot parkeerplaats voorbehouden voor autodelen voorbehouden voor elektrische voertuigen. Verder werden parkeerplaats voorbehouden voor elektrische voertuigen ernaast duidelijker gesignaleerd.

Bij collegebesluit van 9 april 2018 werd één parkeerplaats ter hoogte van de elektrische laadpaal aan het kruispunt met de Wispelbergstraat ingericht als parkeerplaats voorbehouden voor bewoners voorbehouden voor elektrische voertuigen.

Bij collegebesluit van 13 oktober 2017 werd de parkeerplaats voor schoolbussen op het middenplein duidelijker gesignaleerd.

Bij collegebesluit van 19 januari 2017 werd de bestaande toestand geregulariseerd en in kader van het Circulatieplan Binnenstad Gent, goedgekeurd door de gemeenteraad op 22 februari 2016, werd op het Casinoplein tweerichtingsverkeer ingevoerd voor fietsers. Voor gemotoriseerd verkeer blijft de huidige reglementering behouden.

Het Casinoplein maakt deel uit van de zone 30 binnen de R40 (Stadsring).

## **Bijgevoegde bijlage(n):**

- Aanvullend reglement Casinoplein dossier P-206434 (deel van de beslissing)
- Signalisatieplan Galgenberg - Casinoplein - Holstraat dossier P-206434 (deel van de beslissing)
- Historiek Galgenberg dossier P-206434

## **Beslissing**

**Beslist het volgende:**

**Artikel 1:**

Heft op het aanvullend reglement van de politie op het wegverkeer betreffende de gemeenteweg Casinoplein, goedgekeurd in zitting van 10 juli 2019, van zodra het nieuwe reglement in werking treedt.

**Artikel 2:**

Keurt goed het aanvullend reglement van de politie op het wegverkeer betreffende de gemeenteweg Casinoplein.

## Aanvullend reglement van de politie op het wegverkeer - gemeenteweg – Casinoplein

Goedgekeurd in het College van Burgemeester en Schepenen van

Bekendgemaakt op

Geldig vanaf

Referentienummer

### Reglement

**Artikel 1.** Op het Casinoplein van huisnummer 16 tot het kruispunt met de Johan Daisnestraat in de richting van het kruispunt met de Johan Daisnestraat;  
op het Casinoplein van het kruispunt met de Wispelbergstraat tot huisnummers 34-36 in de richting van huisnummers 34-36 geldt:

- verboden rijrichting voor iedere bestuurder;
- de maatregel geldt niet voor fietsers.

In de tegenovergestelde richting geldt:

- toegelaten rijrichting op de openbare weg met eenrichtingsverkeer;
- fietsers mogen in beide richtingen rijden.

Dit wordt gesignaleerd door:

- verkeersborden C1
- de verkeersborden worden aangevuld met onderborden M2
- verkeersborden F19
- de verkeersborden worden aangevuld met onderborden M4

**Artikel 2.** Op het Casinoplein ter hoogte van het kruispunt met de Wispelbergstraat, voor een schuine parkeerplaats, geldt:

- het parkeren is toegelaten;
- het parkeren is voorbehouden voor volgende categorie van voertuigen: autodelen.

Dit wordt gesignaleerd door:

- verkeersborden E9a
- de verkeersborden worden aangevuld met onderborden Type VIId

**Artikel 3.** Op het Casinoplein ter hoogte van het kruispunt met de Wispelbergstraat, voor een schuine parkeerplaats,

- het parkeren is toegelaten;
- het parkeren is voorbehouden voor volgende categorie van voertuigen: elektrische voertuigen.

Dit wordt gesignaleerd door:

- verkeersborden E9a
- de verkeersborden worden aangevuld met onderborden Type VIId

**Artikel 4.** Op het Casinoplein ter hoogte van huisnummer 46 geldt:

- het parkeren is toegelaten;
- het parkeren is voorbehouden voor de voertuigen die gebruikt worden door personen met een handicap;
- de parkeerreglementering geldt over een afstand van 6 m.

Dit wordt gesignaleerd door:

- verkeersborden E9a
- de verkeersborden worden aangevuld met onderborden Type VIId
- de verkeersborden worden aangevuld met x-borden Xc

**Artikel 5.** Op de Casinoplein ter hoogte van huisnummer 21, aan de andere kant van de weg, geldt:

- het parkeren is toegelaten;
- het parkeren is voorbehouden voor volgende categorie van voertuigen: schoolbussen;
- het parkeren is voorbehouden tijdens volgende periode: op schooldagen van 7u tot 18u ;
- het einde van de parkeerreglementering wordt aangeduid;
- het begin van de parkeerreglementering wordt aangeduid.

Dit wordt gesignaleerd door:

- verkeersborden E9a
- de verkeersborden worden aangevuld met onderborden Type VIId
- de verkeersborden worden aangevuld met x-borden Xb, Xa

**Artikel 6.** Op het Casinoplein ter hoogte van huisnummer 11;

- op het Casinoplein ter hoogte van huisnummer 12;
- op het Casinoplein ter hoogte van huisnummer 18;
- op het Casinoplein ter hoogte van huisnummer 29;
- op het Casinoplein ter hoogte van huisnummers 34-36;
- op de Casinoplein ter hoogte van het middenplein geldt:
  - het parkeren op de rijbaan is verboden.

Dit wordt gesignaleerd door:

- wegmarkeringen overeenkomstig art.75.1.2° van de wegcode

**Artikel 7.** Op het Casinoplein ter hoogte van huisnummer 20 geldt:

- bestuurders mogen niet rijden, stilstaan of parkeren op de markeringen.

Dit wordt gesignaleerd door:


- wegmarkeringen overeenkomstig art.77.4 van de wegcode

**Artikel 8. Op het Casinoplein van het kruispunt met de Galgenberg tot huisnummer 18;  
op het Casinoplein van huisnummers 19-19A tot huisnummer 20;  
op het Casinoplein van huisnummer 21 tot huisnummer 22;  
op het Casinoplein van het kruispunt met de Wispelbergstraat tot huisnummer 31;  
op het Casinoplein ter hoogte van het middenplein geldt:  
voertuigen moeten parkeren binnen de afgebakende plaatsen.  
Dit wordt gesignaleerd door:  
- wegmarkeringen overeenkomstig art.77.5 van de wegcode**


**Artikel 9. Op het Casinoplein ter hoogte van het kruispunt met de Galgenberg wordt volgende  
maatregel ingevoerd:  
voetgangers moeten de oversteekplaats volgen om de rijbaan over te steken.  
Dit wordt gesignaleerd door:  
- wegmarkeringen overeenkomstig art.76.3 van de wegcode**

---

(einde reglement)

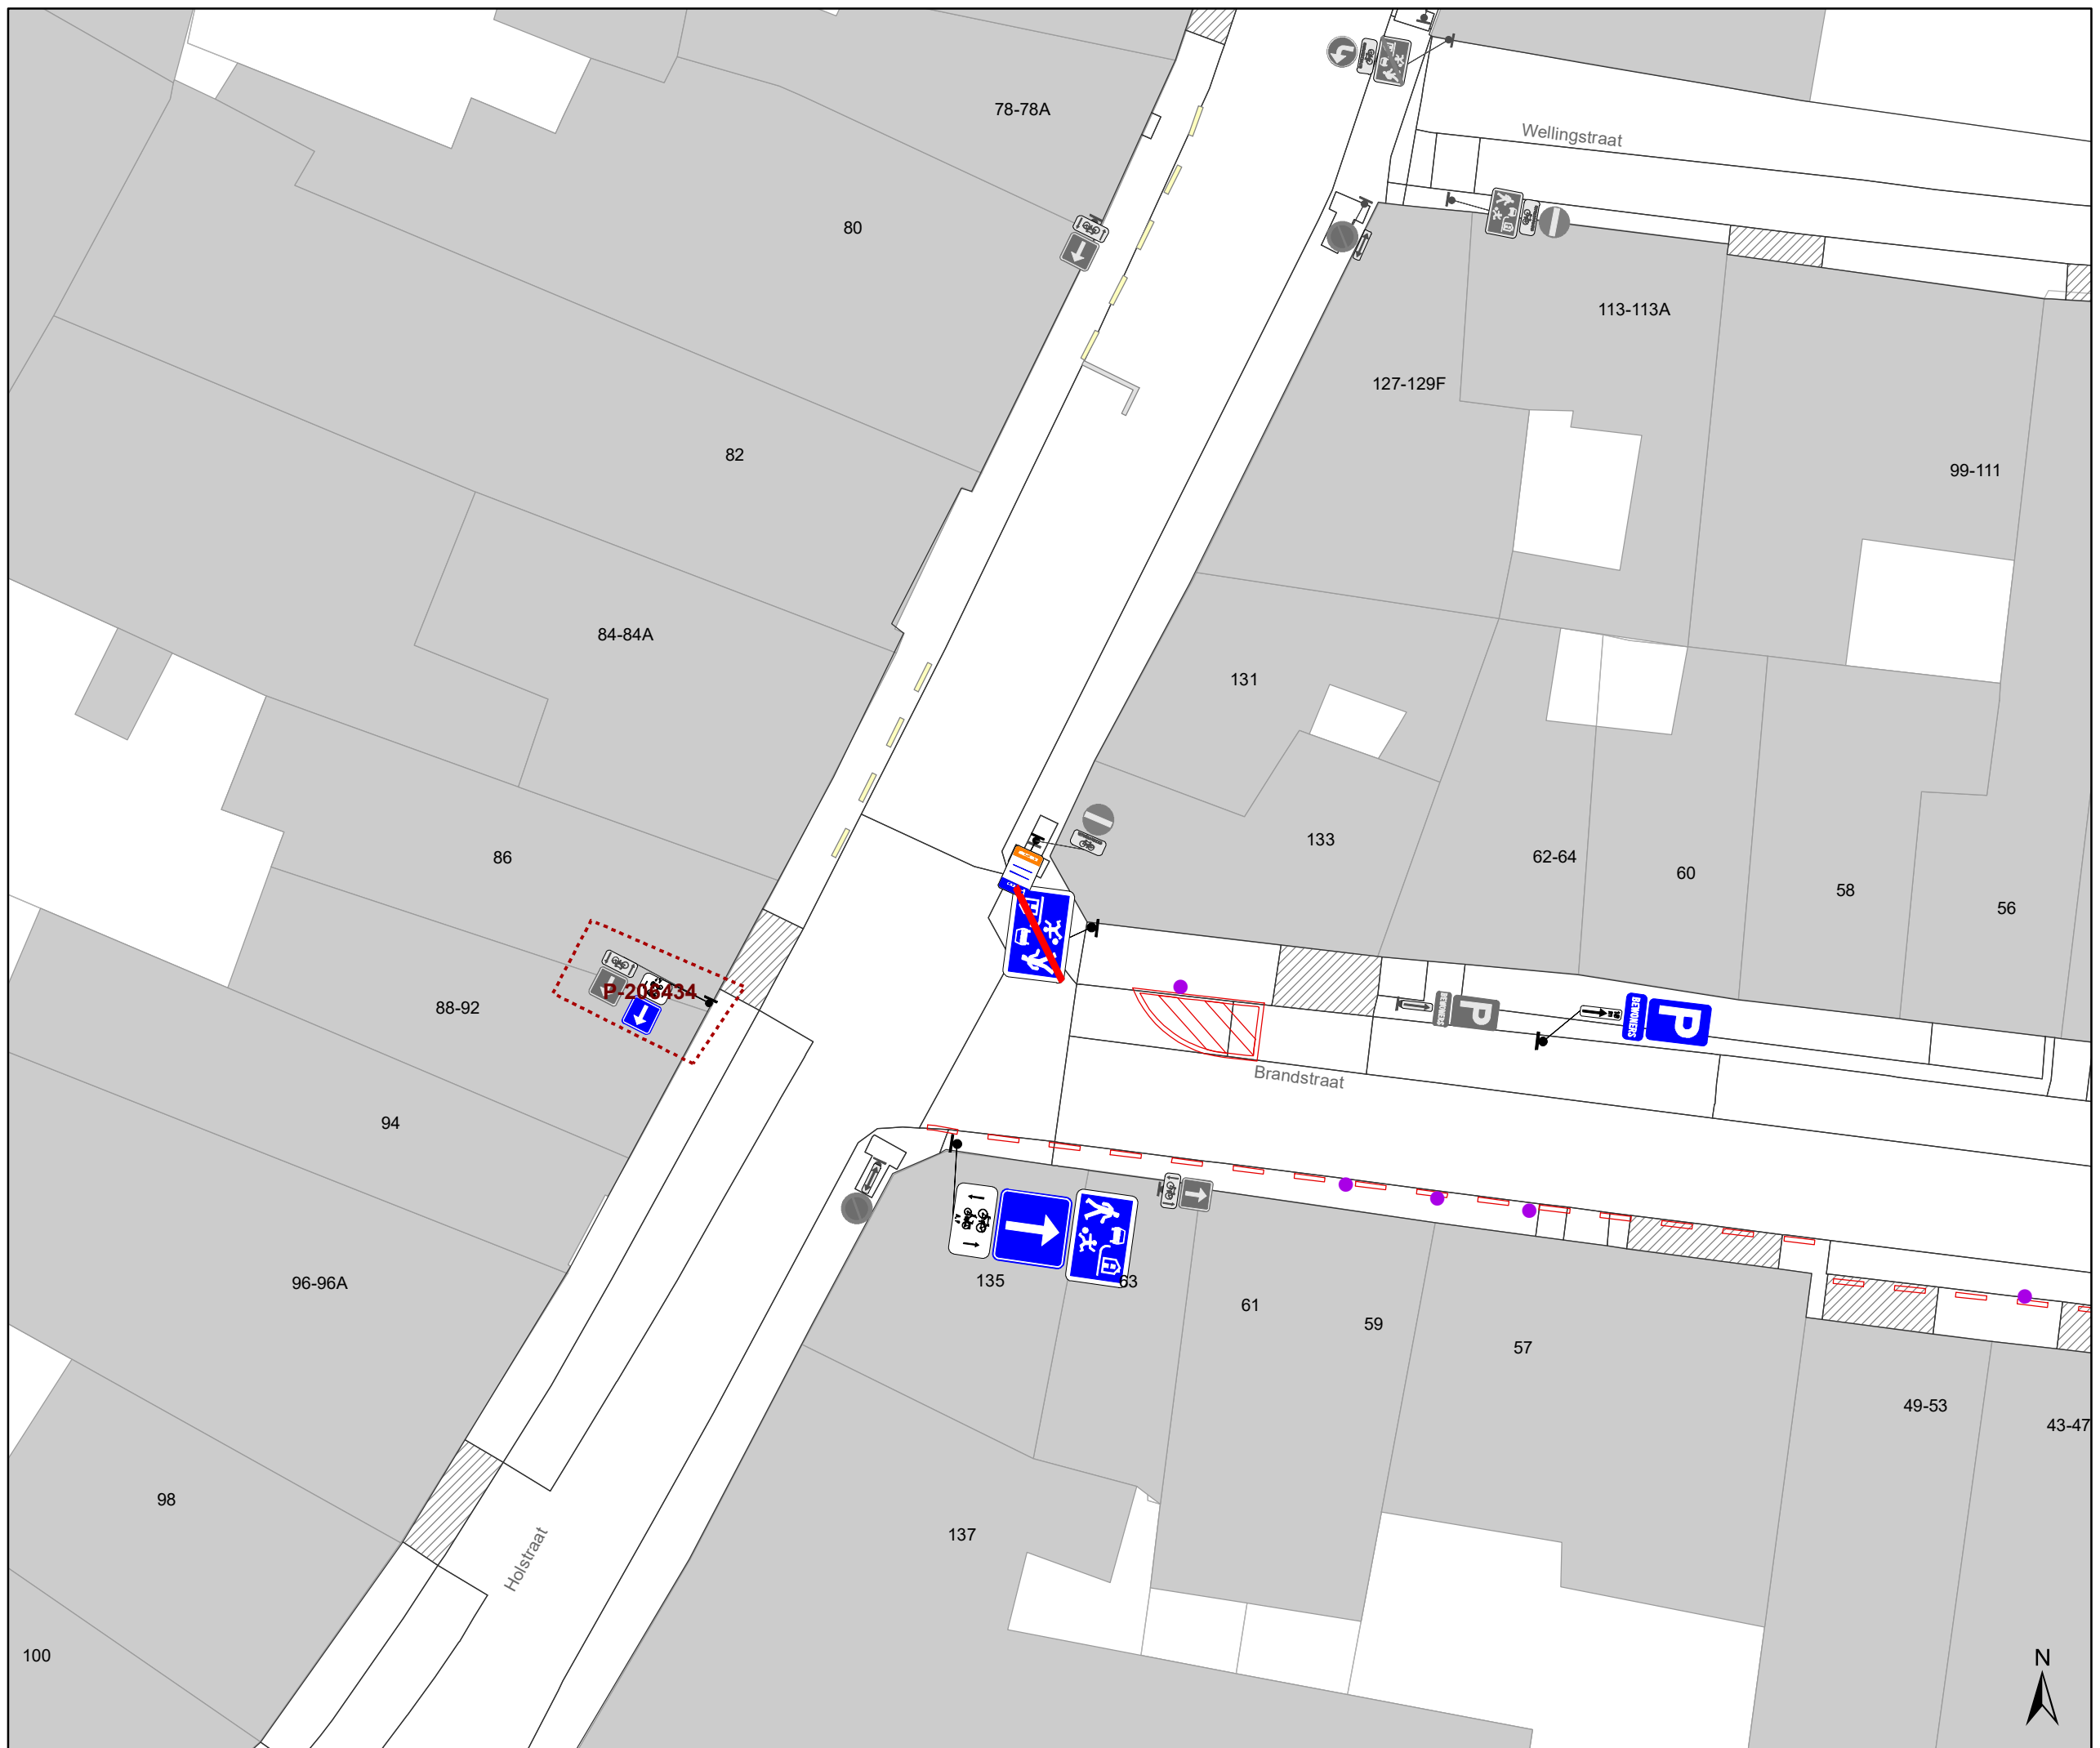

- ### Legende
- Bestaande verkeersborden
  - Geplande verkeersborden
  - Te verwijderen verkeersborden
  - Bestaande wegmarkeringen
  - Geplande wegmarkeringen
  - Te verwijderen wegmarkeringen

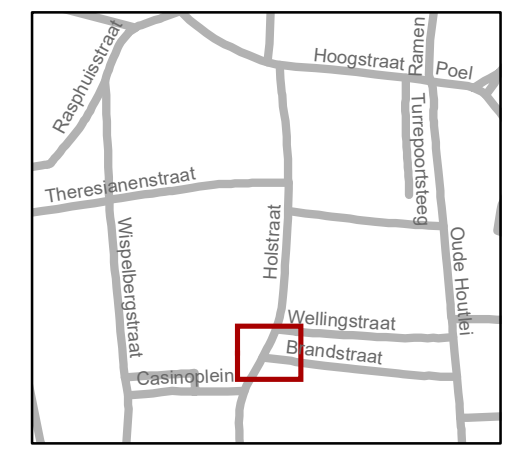


**gent:** Mobiliteitsbedrijf stad Gent  
Verkeerstechnische taken

**Galgenberg x Casinoplein  
x Holstraat IKZ-dossier**

Dossiernummer P-206434

DATUM	SCHAAL	PLAN	P FORMAAT
28/04/2021	1/200	1/2	A3



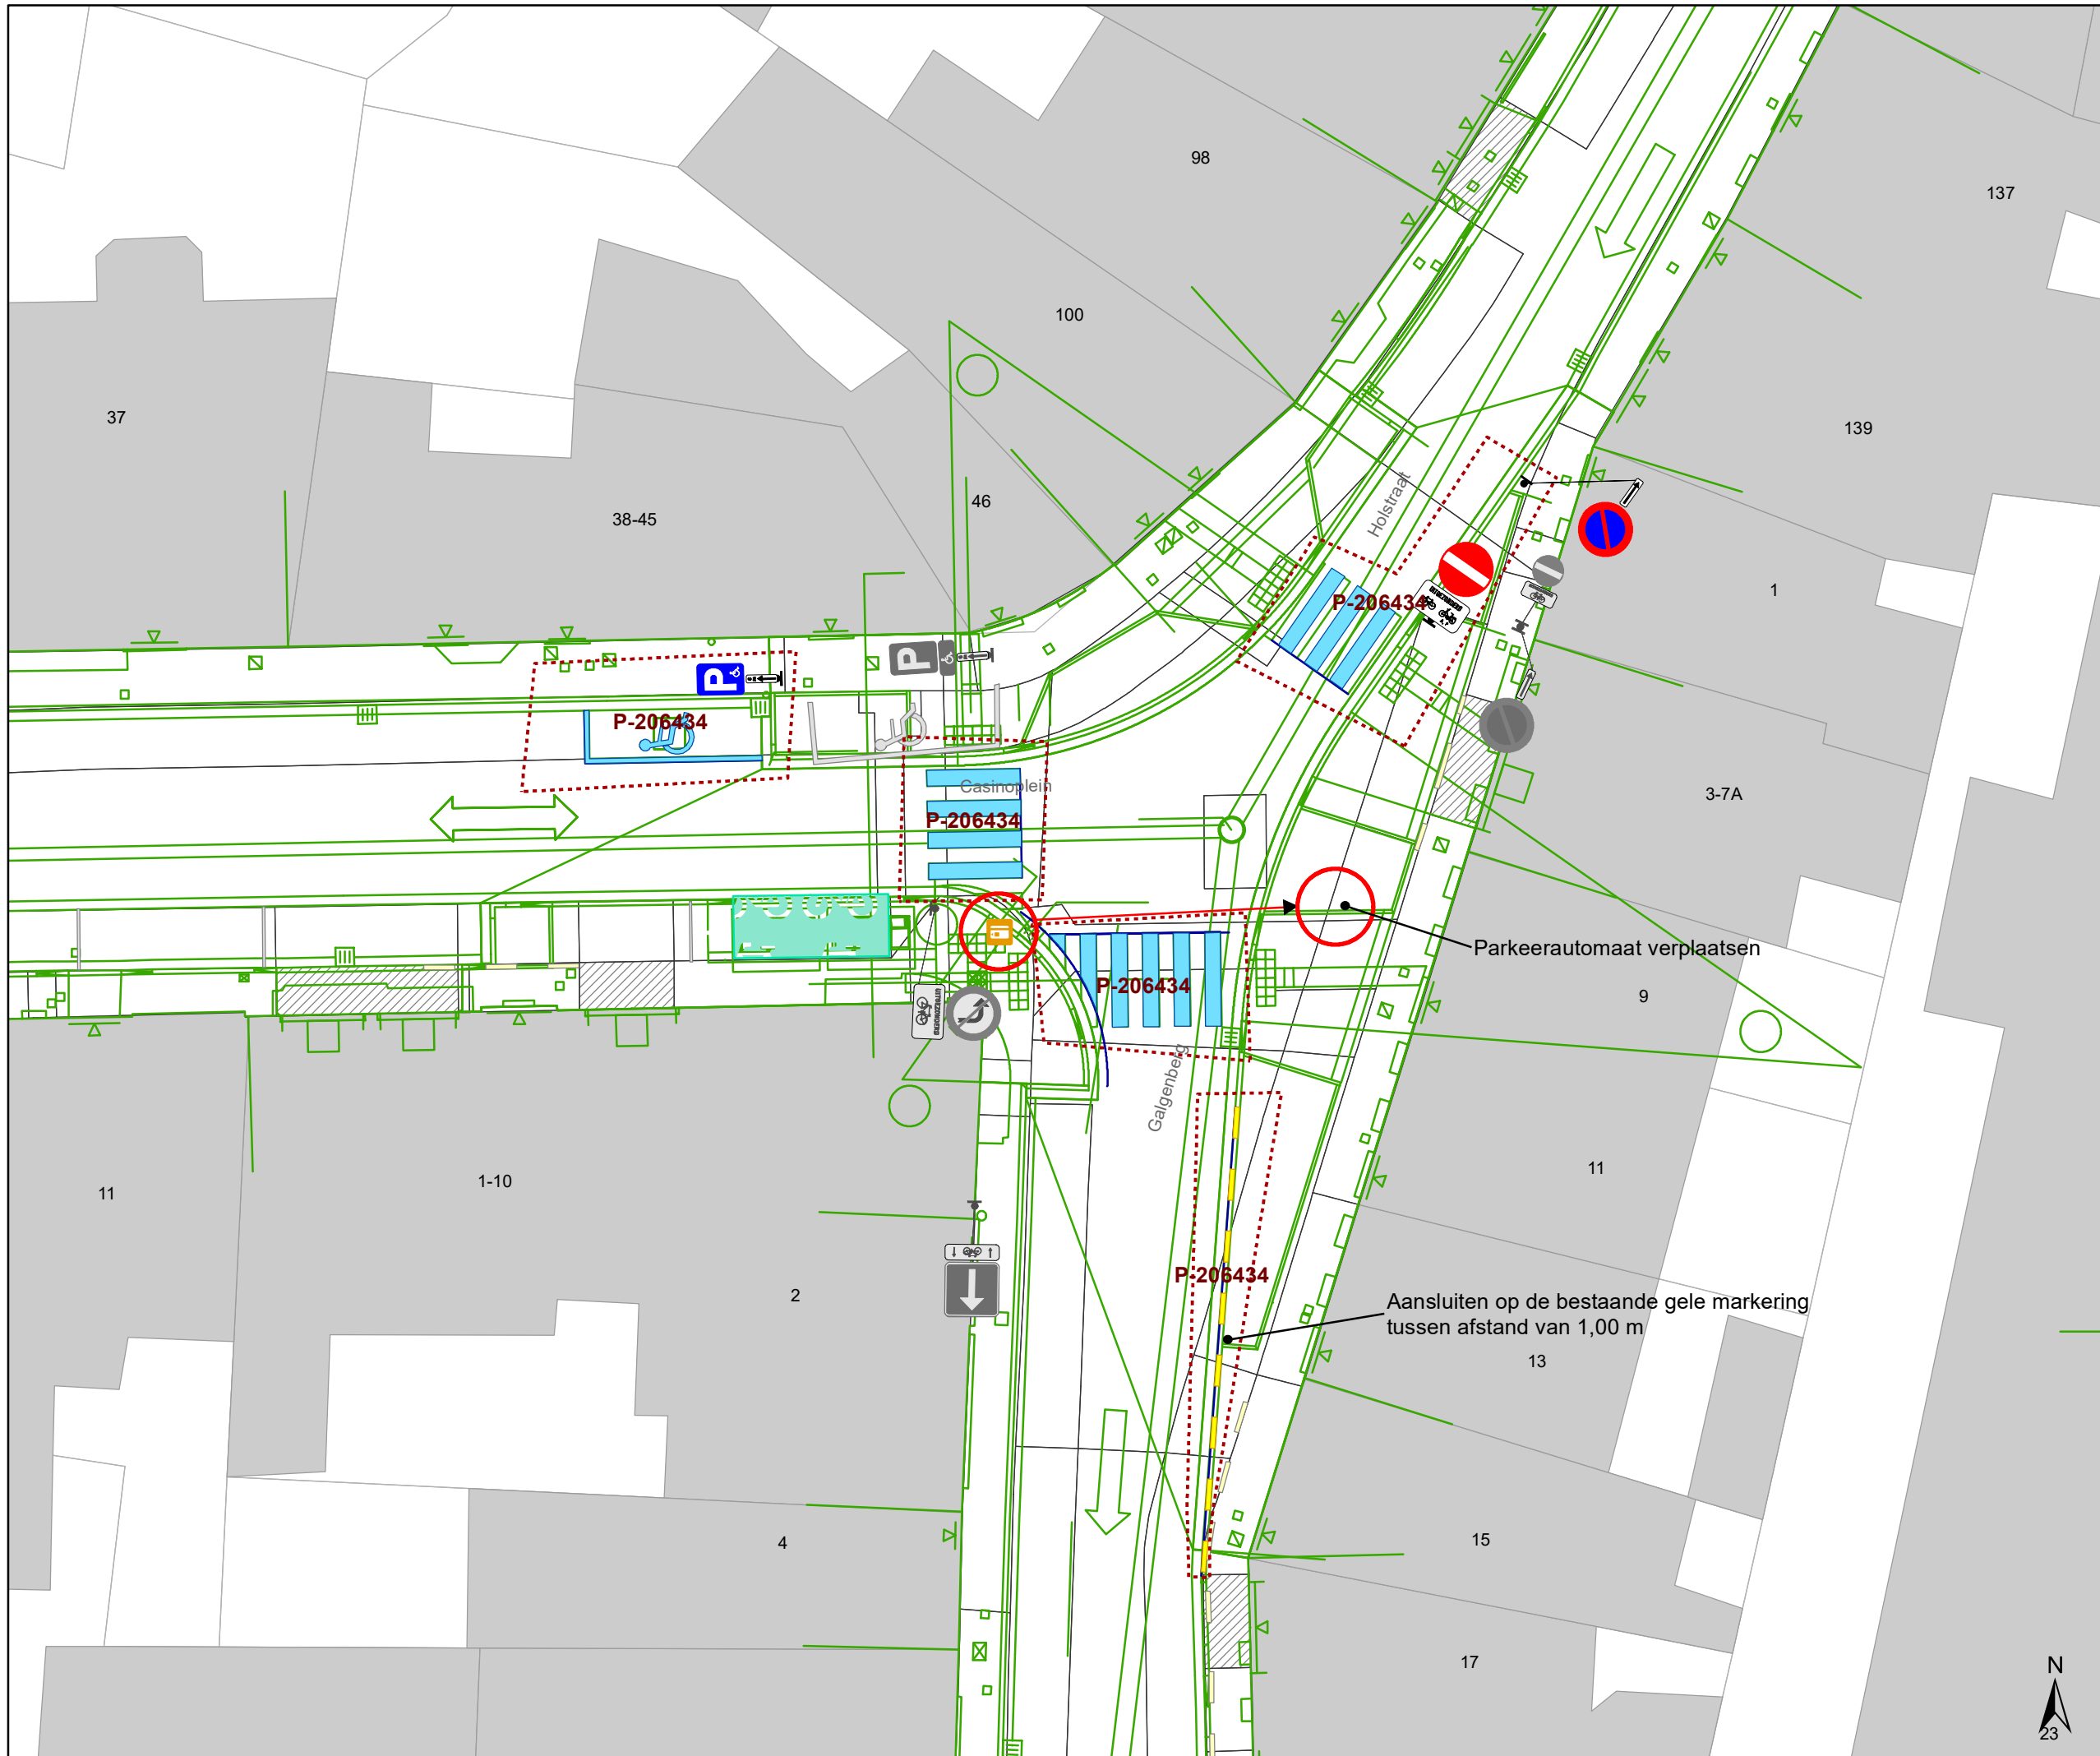

- ### Legende
- Bestaande verkeersborden
  - Geplande verkeersborden
  - Te verwijderen verkeersborden
  - Bestaande wegmarkeringen
  - Geplande wegmarkeringen
  - Te verwijderen wegmarkeringen



**gent:** Mobiliteitsbedrijf stad Gent  
Verkeerstechnische taken

### Galgenberg x Casinoplein x Holstraat IKZ-dossier

Dossiernummer P-206434

DATUM	SCHAAL	PLAN	P FORMAAT
28/04/2021	1/200	2/2	A3



(adjunct-) algemeen directeur

voorzitter

2021\_CVB\_05492 - Nieuw aanvullend reglement van de politie op het wegverkeer - gemeenteweg - Casinoplein - nieuwe verkeersmaatregelen



QR Connect

Bekijk het document op  
<https://qrconnect.stad.gent>  
met code  
89mF-U7xs-hDMg-5TZ7