



---

**2021\_CVB\_05850 Nieuw aanvullend reglement van de politie op het wegverkeer - gemeenteweg - Baudelohof - nieuwe verkeersmaatregel - Goedkeuring**

**Beslissing:** Goedgekeurd in besloten vergadering van 12 mei 2021

**Zijn aanwezig bij de beslissing van dit punt:**

de heer Mathias De Clercq, burgemeester-voorzitter  
de heer Filip Watteeuw, schepenen; mevrouw Sofie Bracke, schepenen; mevrouw Elke Decruynaere, schepenen; de heer Sami Souguir, schepenen; mevrouw Tine Heyse, schepenen; mevrouw Annelies Storms, schepenen; de heer Bram Van Braeckvelt, schepenen; de heer Rudy Coddens, schepenen  
mevrouw Mieke Hullebroeck, algemeen directeur; de heer Luc Kupers, adjunct-algemeendirecteur; de heer Danny Van Campenhout, adjunct-algemeendirecteur

**Bevoegd:** Filip Watteeuw

**Betrokken:** Mathias De Clercq

**Juridisch kader**

**De volgende bepalingen zijn van toepassing inzake de bevoegdheid:**

- De Nieuwe Gemeentewet 24 juni 1988, artikel 119;
- Decreet over het lokaal bestuur van 22 december 2017, artikel 41, § 2, 2°;
- Het Decreet van 16 mei 2008 betreffende de aanvullende reglementen op het wegverkeer en de plaatsing en bekostiging van verkeerstekens, artikel 4, § 1, 2de lid en artikel 5, § 1, 2de lid.
- Het gemeenteraadsbesluit van 14 december 2015, houdende de delegatie van de vaststellingsbevoegdheid inzake gemeentelijke aanvullende reglementen op het wegverkeer.

**De beslissing wordt genomen op grond van:**

- Wet betreffende de politie over het wegverkeer, gecoördineerd bij Koninklijk Besluit van 16 maart 1968;
- Decreet van 16 mei 2008 betreffende de aanvullende reglementen op het wegverkeer en de plaatsing en bekostiging van de verkeerstekens;
- Koninklijk Besluit van 1 december 1975 houdende algemeen reglement op de politie van het wegverkeer en van het gebruik van de openbare weg;
- Ministerieel Besluit van 11 oktober 1976 waarbij de minimumafmetingen en de bijzondere plaatsingsvoorwaarden van de verkeerstekens worden bepaald;
- Uitvoeringsbesluit van 23 januari 2009 betreffende de aanvullende reglementen op het wegverkeer en de plaatsing en bekostiging van de verkeerstekens;
- Omzendbrief MOB/2009/1 van 3 april 2009;

- Het reglement houdende de voorwaarden tot het toekennen van parkeerplaatsen voor personen met een handicap, goedgekeurd in de gemeenteraad van 25 april 2016.

## **Motivering**

De nieuwe maatregel die bij dit besluit getroffen wordt is het aanbrengen van verkeersborden die aangeven dat vanaf dit gedeelte van het park voorbehouden is voor het verkeer van voetgangers, fietsers en bestuurders van speed pedelecs.

Bij collegebesluit van 2 februari 2017 werden in kader van het Circulatieplan Binnenstad Gent, goedgekeurd door de gemeenteraad op 24 oktober 2016, de gedeeltes van het Baudelohof voorbehouden voor het verkeer van voetgangers en fietsers uitgebreid.

Dit reglement regulariseert de bestaande toestand.

## **Bijgevoegde bijlage(n):**

- Aanvullend reglement Baudelohof dossier P-202293 (deel van de beslissing)
- Signalisatieplan Baudelohof - Heraanleg dossier P-202293 (deel van de beslissing)
- Historiek Baudelohof dossier P-202293 (deel van de beslissing)

## **Beslissing**

**Beslist het volgende:**

### **Artikel 1:**

Heft op het aanvullend reglement van de politie op het wegverkeer betreffende de gemeenteweg Baudelohof, goedgekeurd in zitting van 2 februari 2017, van zodra het nieuwe reglement in werking treedt.

### **Artikel 2:**

Keurt goed het aanvullend reglement van de politie op het wegverkeer betreffende de gemeenteweg Baudelohof.

## Aanvullend reglement van de politie op het wegverkeer - gemeenteweg – Baudelohof

Goedgekeurd in het College van Burgemeester en Schepenen van

Bekendgemaakt op

Geldig vanaf


Referentienummer

### Reglement


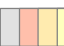

- Artikel 1. Op het Baudelohof van het kruispunt met de Baudelostraat tot het kruispunt met de Bibliotheekstraat in beide richtingen;  
op het Baudelohof van het kruispunt met de Bibliotheekstraat tot het kruispunt met de Baudelokaai in beide richtingen geldt:**
- de weg wordt voorbehouden voor het verkeer van voetgangers, fietsers en bestuurders van speed pedelecs. Het begin van de voorbehouden weg wordt aangeduid;**
  - ook het einde van de weg voorbehouden voor het verkeer van voetgangers, fietsers en bestuurders van speed pedelecs wordt aangeduid.**
- Dit wordt gesignaleerd door:**
- verkeersborden F99a
  - verkeersborden F101a

---

(einde reglement)

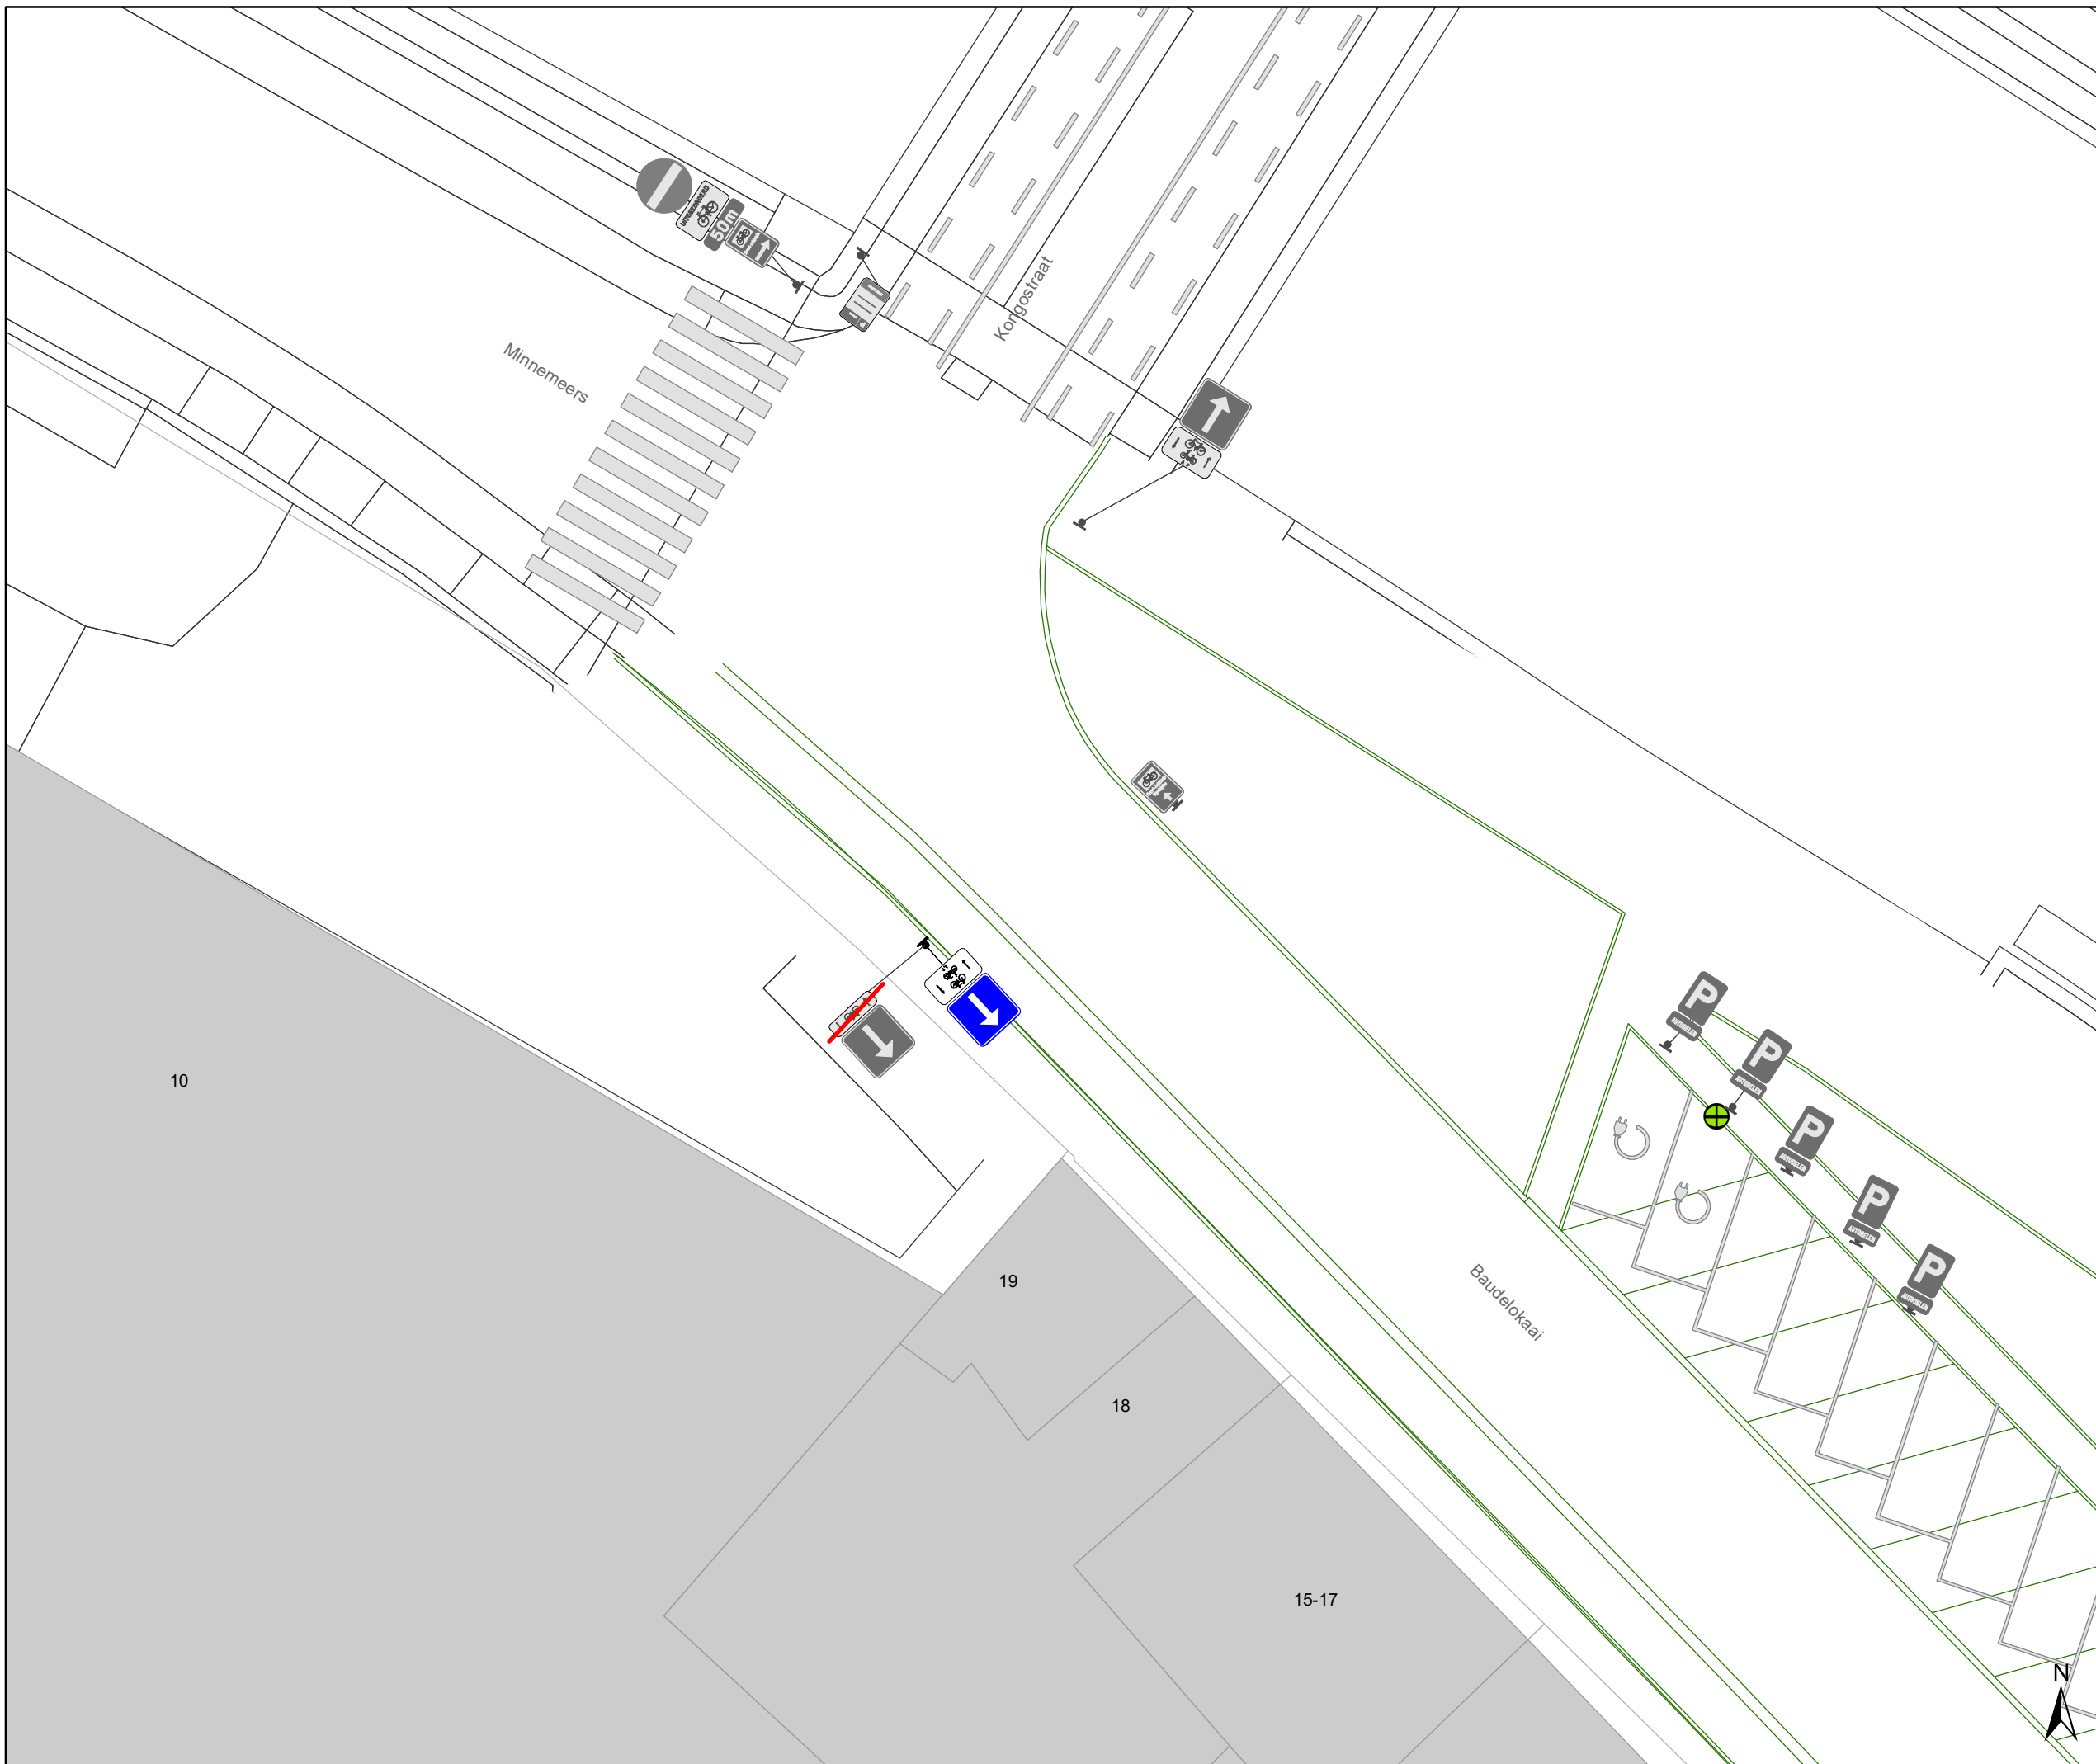




### Legende


-  Bestaande verkeersborden
-  Geplande verkeersborden
-  Te verwijderen verkeersborden
-  Bestaande wegmarkeringen
-  Geplande wegmarkeringen
-  Te verwijderen wegmarkeringen

### Straatmeubilair

-  Gepland paaltje

### Overige

-  Ander gepland dossier (in voorbereiding bij MOBVED)
-  Ander gepland dossier (ter uitvoering bij DWBW)
-  Ontwerp heraanleg
-  Geplande fietsenstalling

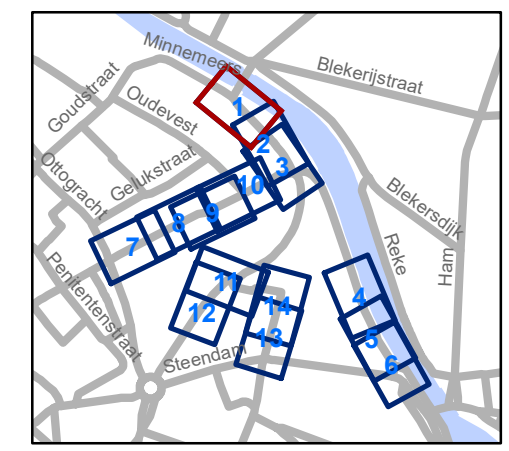


**gent:** Mobiliteitsbedrijf stad Gent  
Verkeerstechnische taken

## Baudelohof Heraanleg

Dossienummer P-202293

DATUM	SCHAAL	PLAN	P FORMAAT
21/04/2021	1/200	1/14	A3

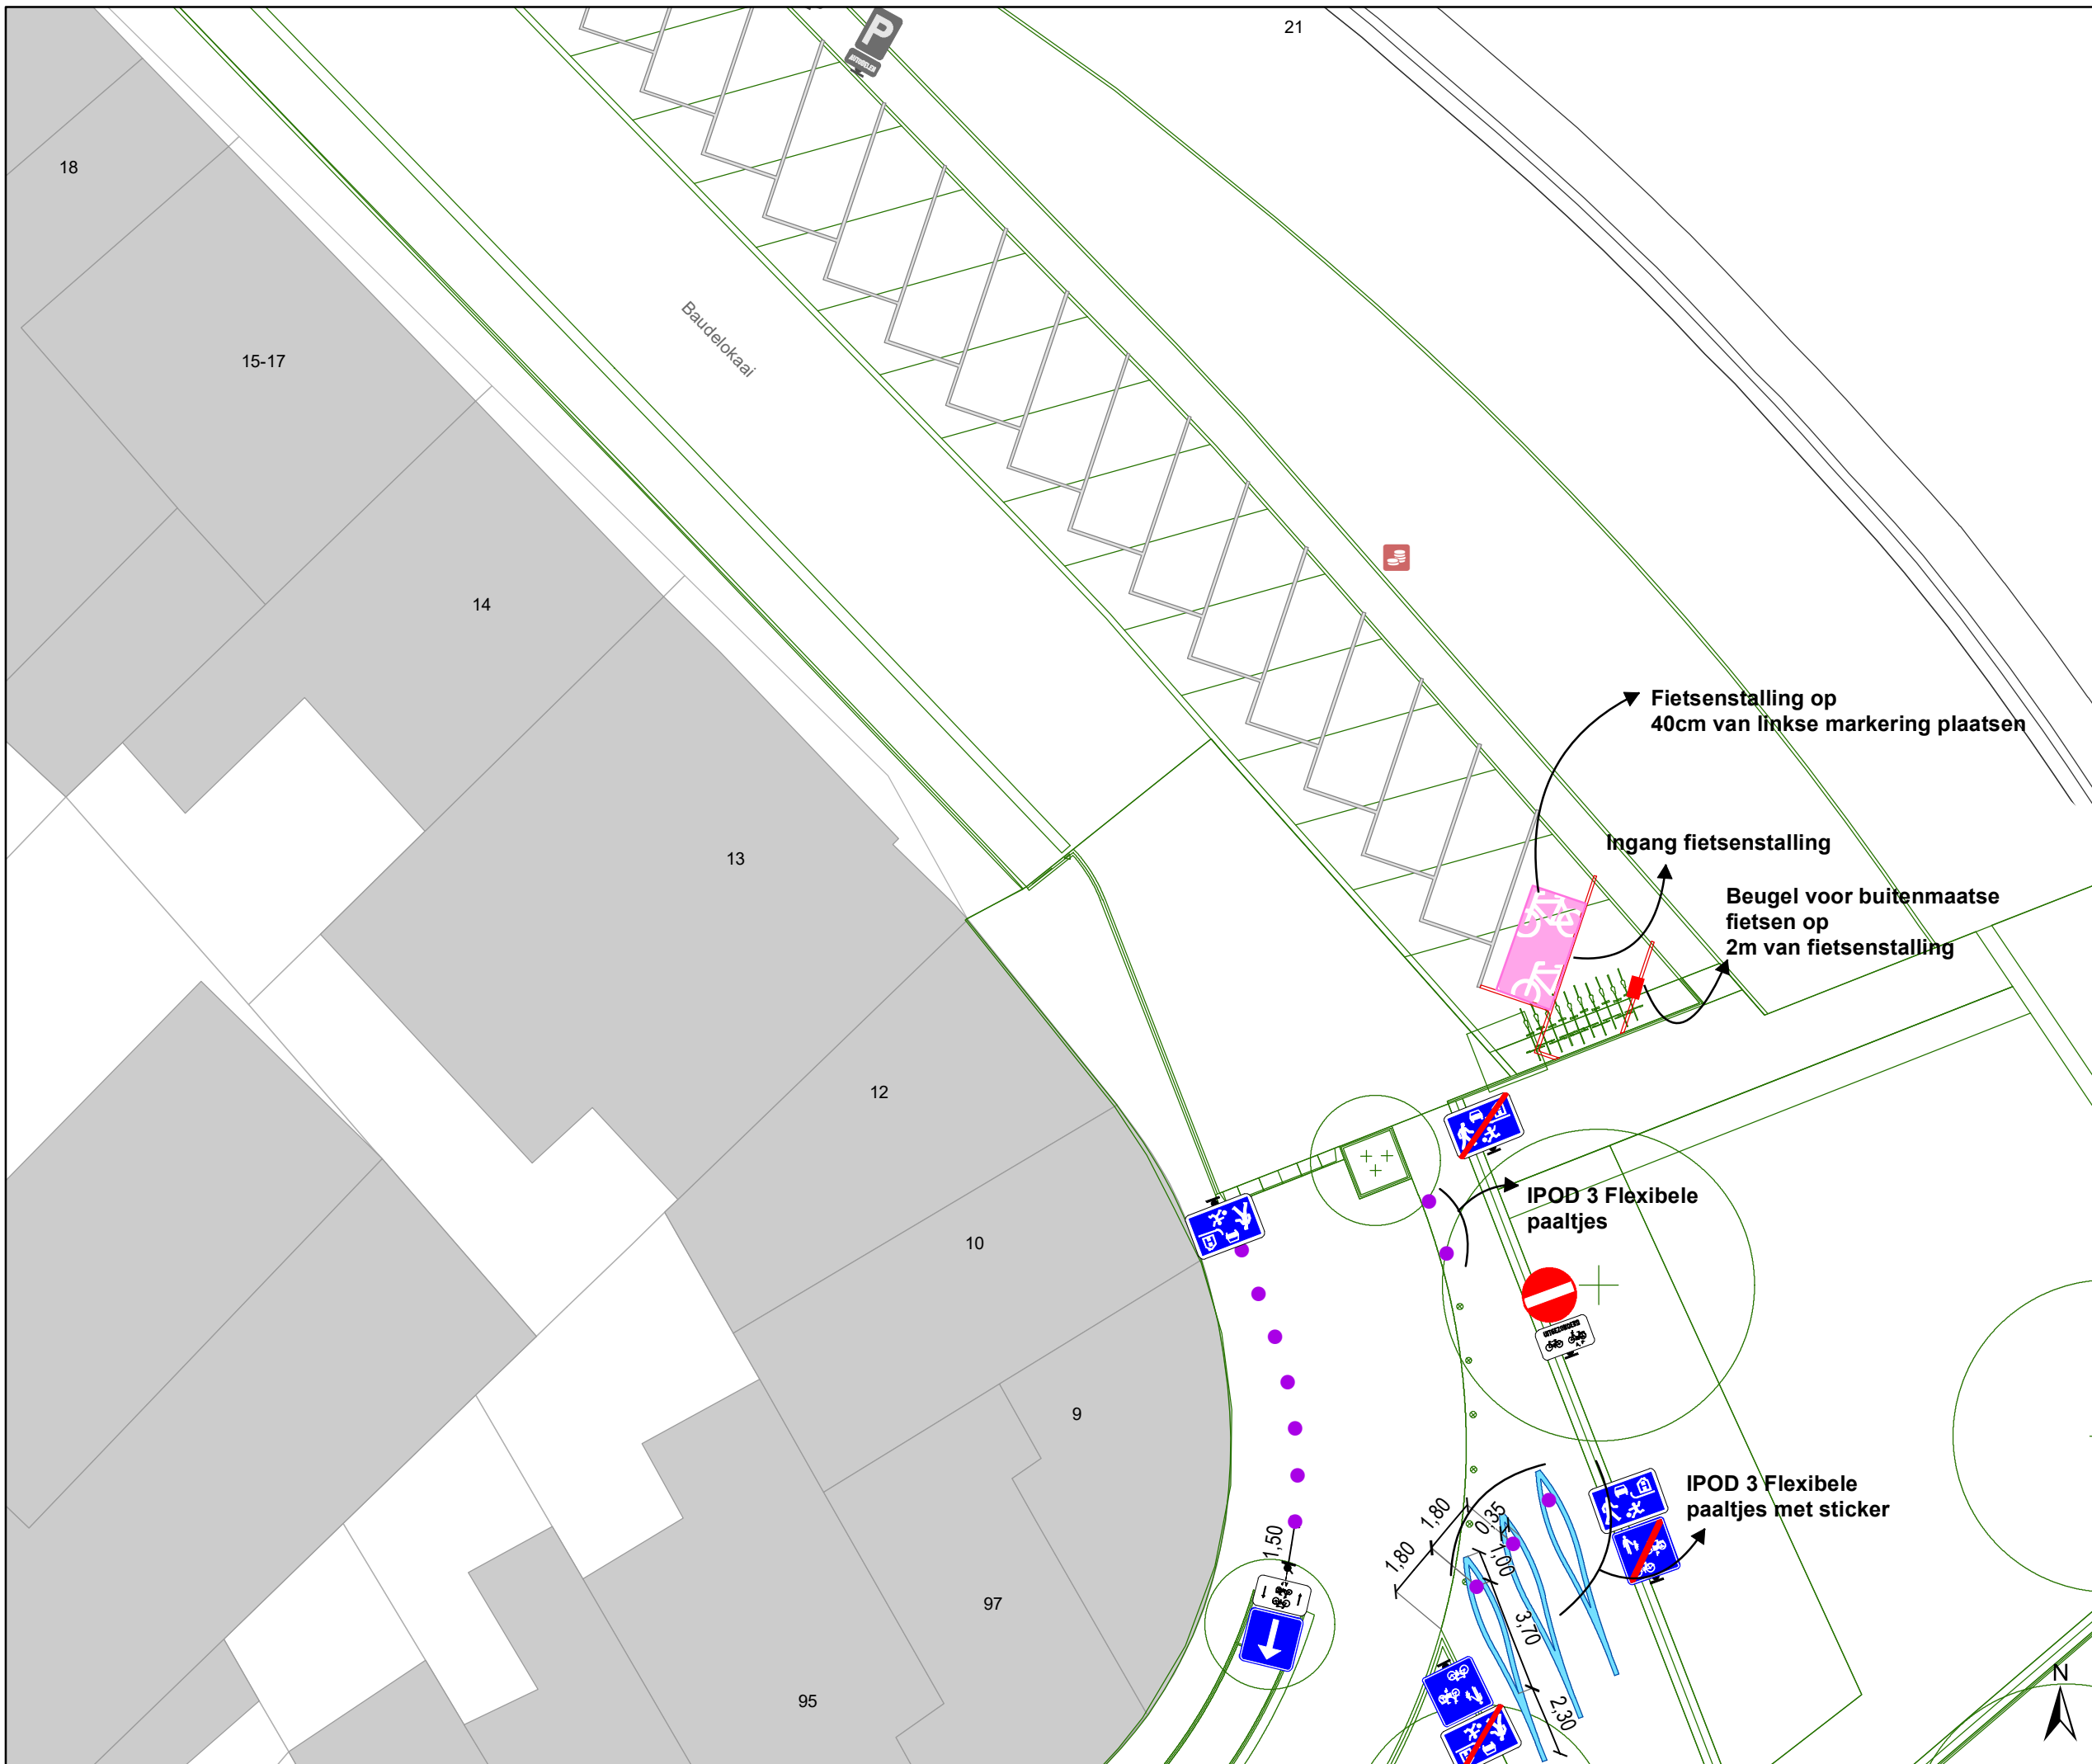

### Legende


- Bestaande verkeersborden
- Geplande verkeersborden
- Te verwijderen verkeersborden
- Bestaande wegmarkeringen
- Geplande wegmarkeringen
- Te verwijderen wegmarkeringen

### Straatmeubilair

- Gepland paaltje

### Overige

- Ander gepland dossier (in voorbereiding bij MOBVED)
- Ander gepland dossier (ter uitvoering bij DWBW)
- Ontwerp heraanleg
- Geplande fietsenstalling

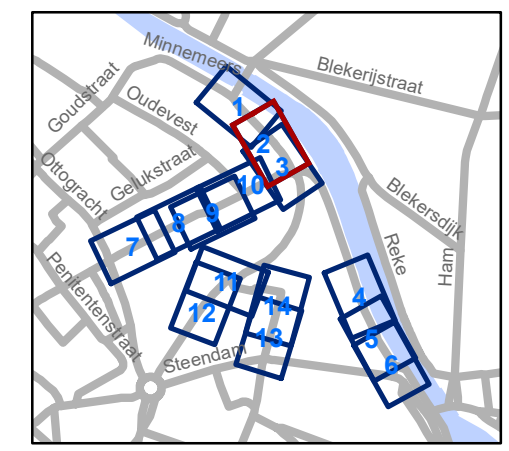


**gent:** Mobiliteitsbedrijf stad Gent  
Verkeerstechnische taken

## Baudelohof Heraanleg

Dossinummer P-202293

DATUM	SCHAAL	PLAN	P.FORMAAT
21/04/2021	1/200	2/14	A3

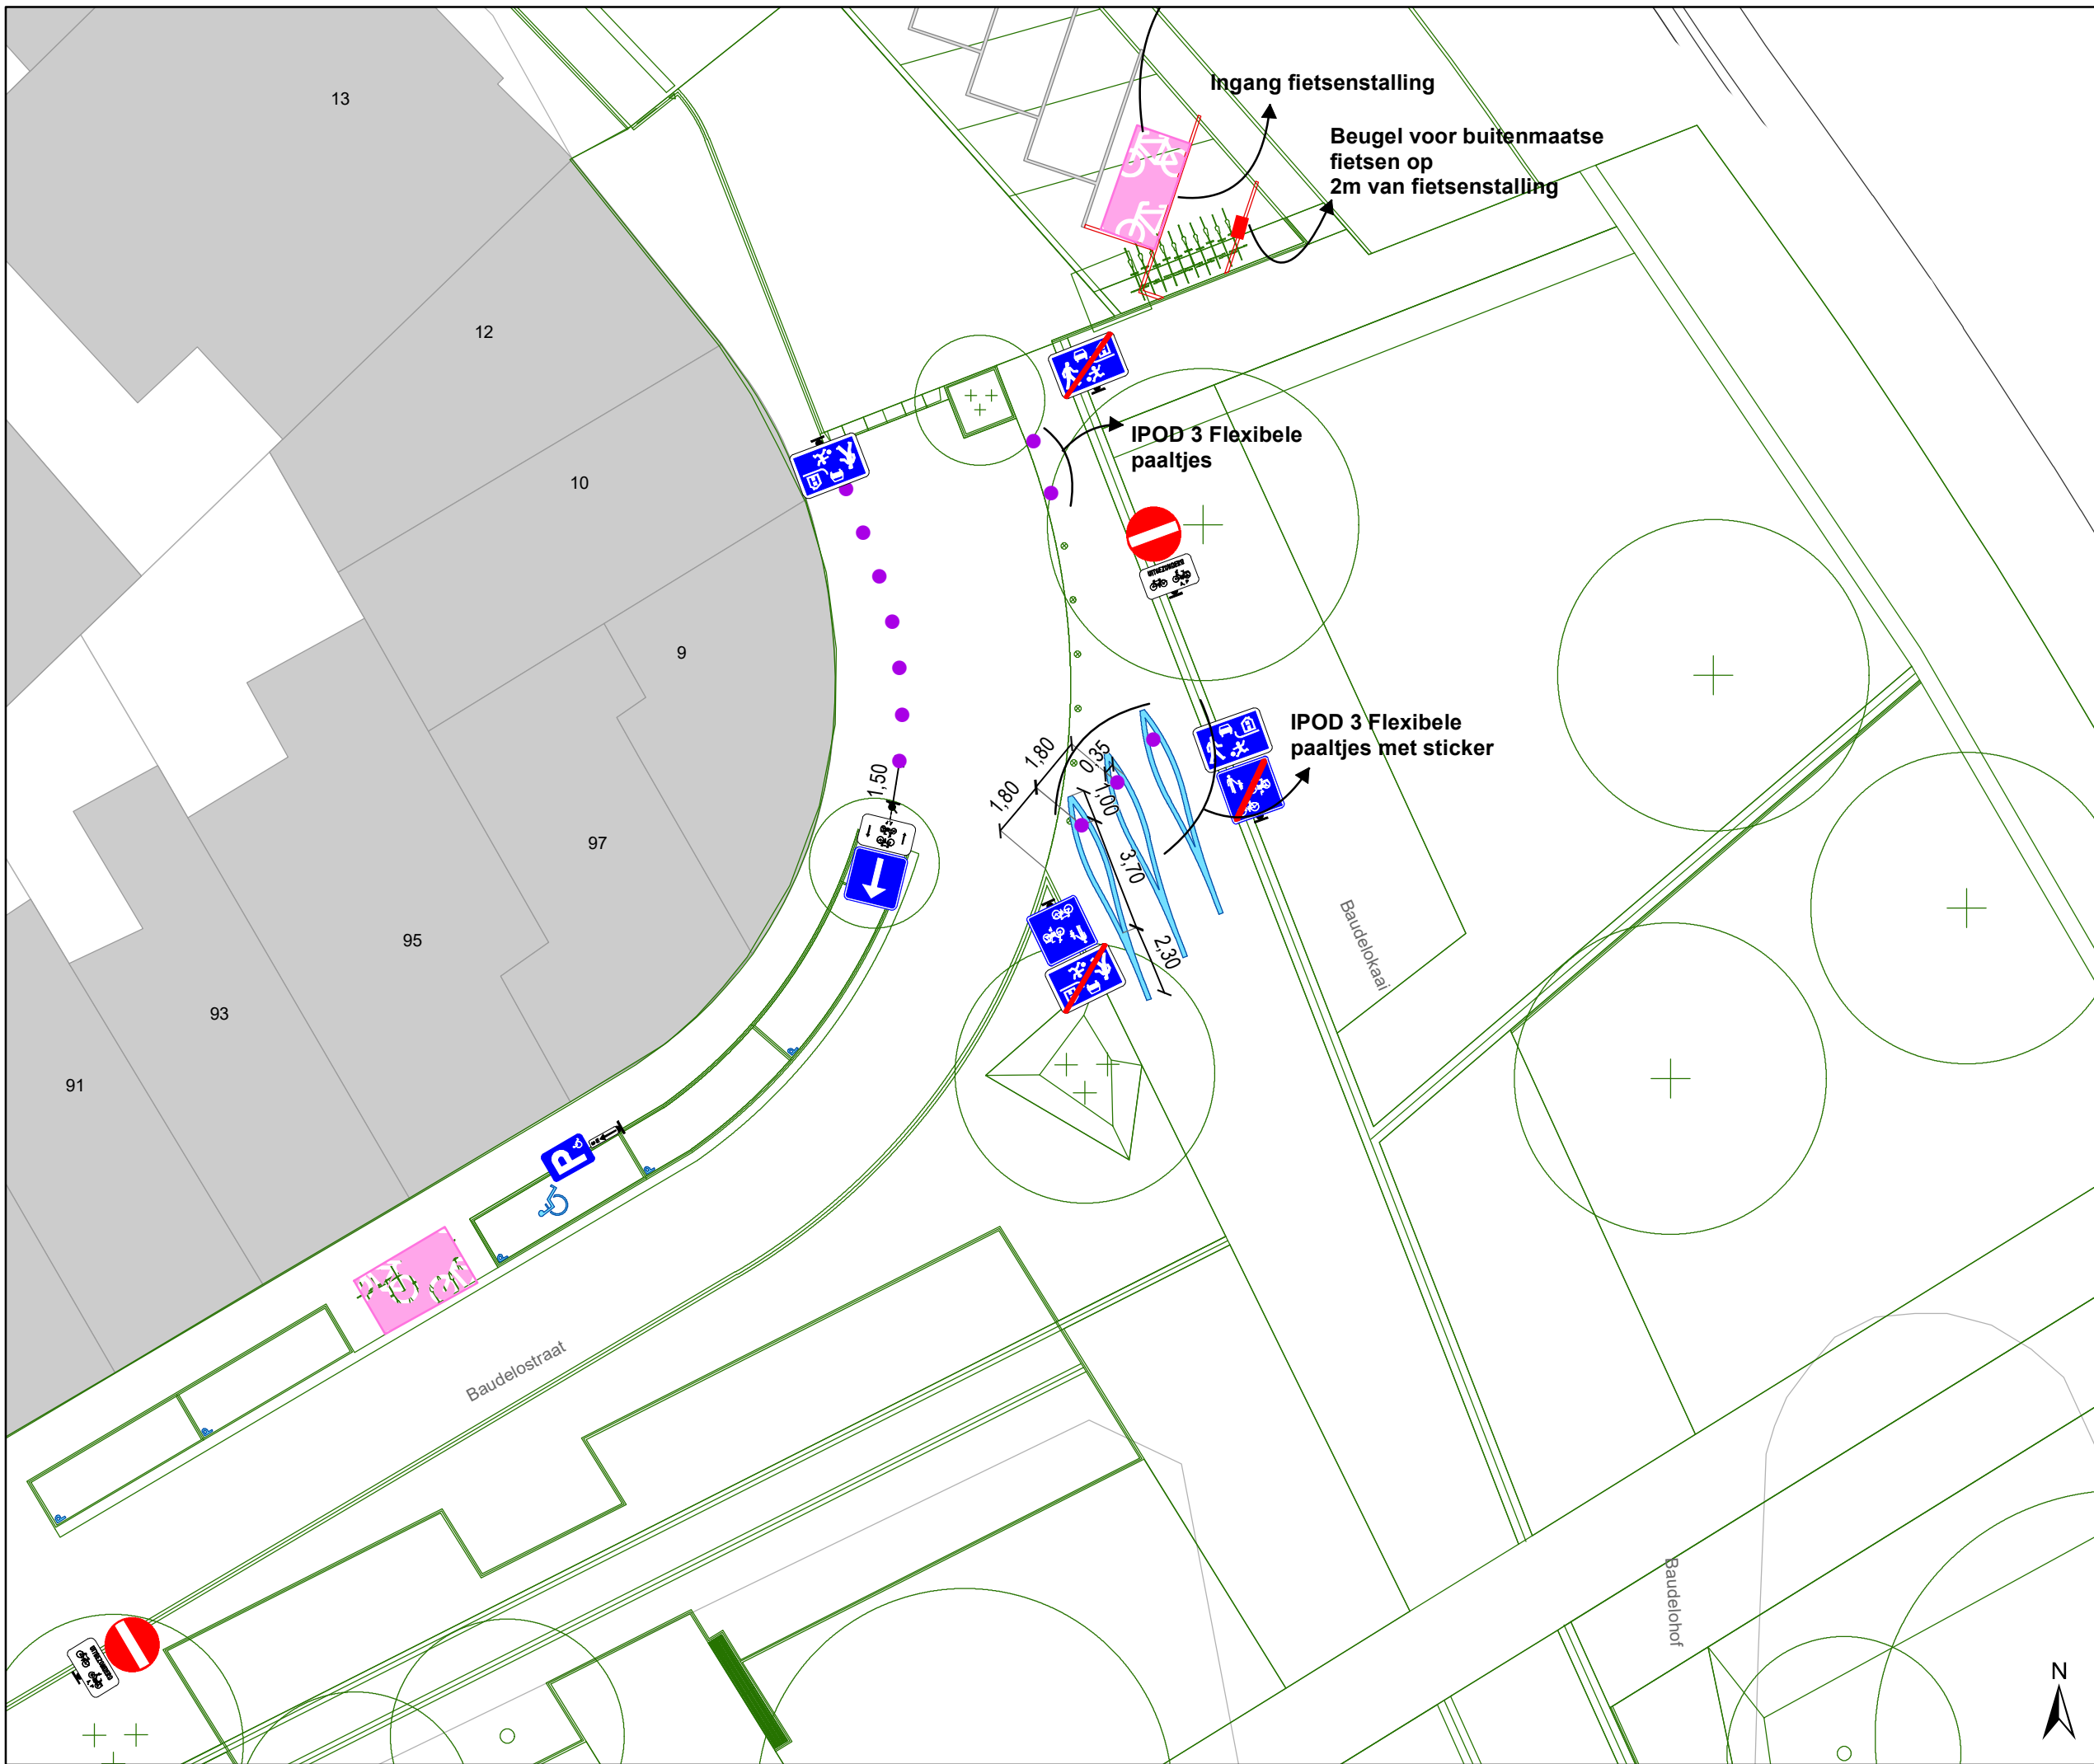


# Legende

- Bestaande verkeersborden
- Geplande verkeersborden
- Te verwijderen verkeersborden

- Bestaande wegmarkeringen
- Geplande wegmarkeringen
- Te verwijderen wegmarkeringen

- ### Straatmeubilair
- Gepland paaltje

- ### Overige
- Ander gepland dossier (in voorbereiding bij MOBBED)
  - Ander gepland dossier (ter uitvoering bij DWBW)
  - Ontwerp heraanleg
  - Geplande fietsenstalling

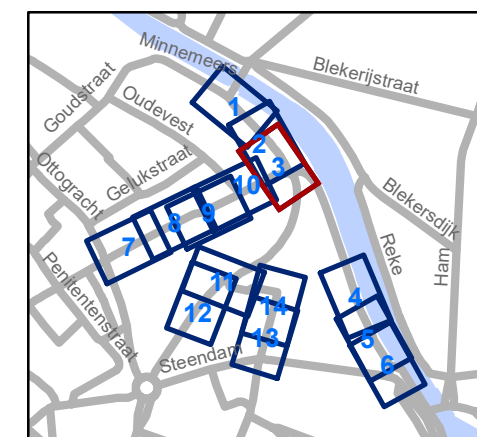


**gent:** Mobiliteitsbedrijf stad Gent  
Verkeerstechnische taken


## Baudelohof Heraanleg

Dossinummer P-202293

DATUM	SCHAAL	PLAN	P.FORMAAT
21/04/2021	1/200	3/14	A3

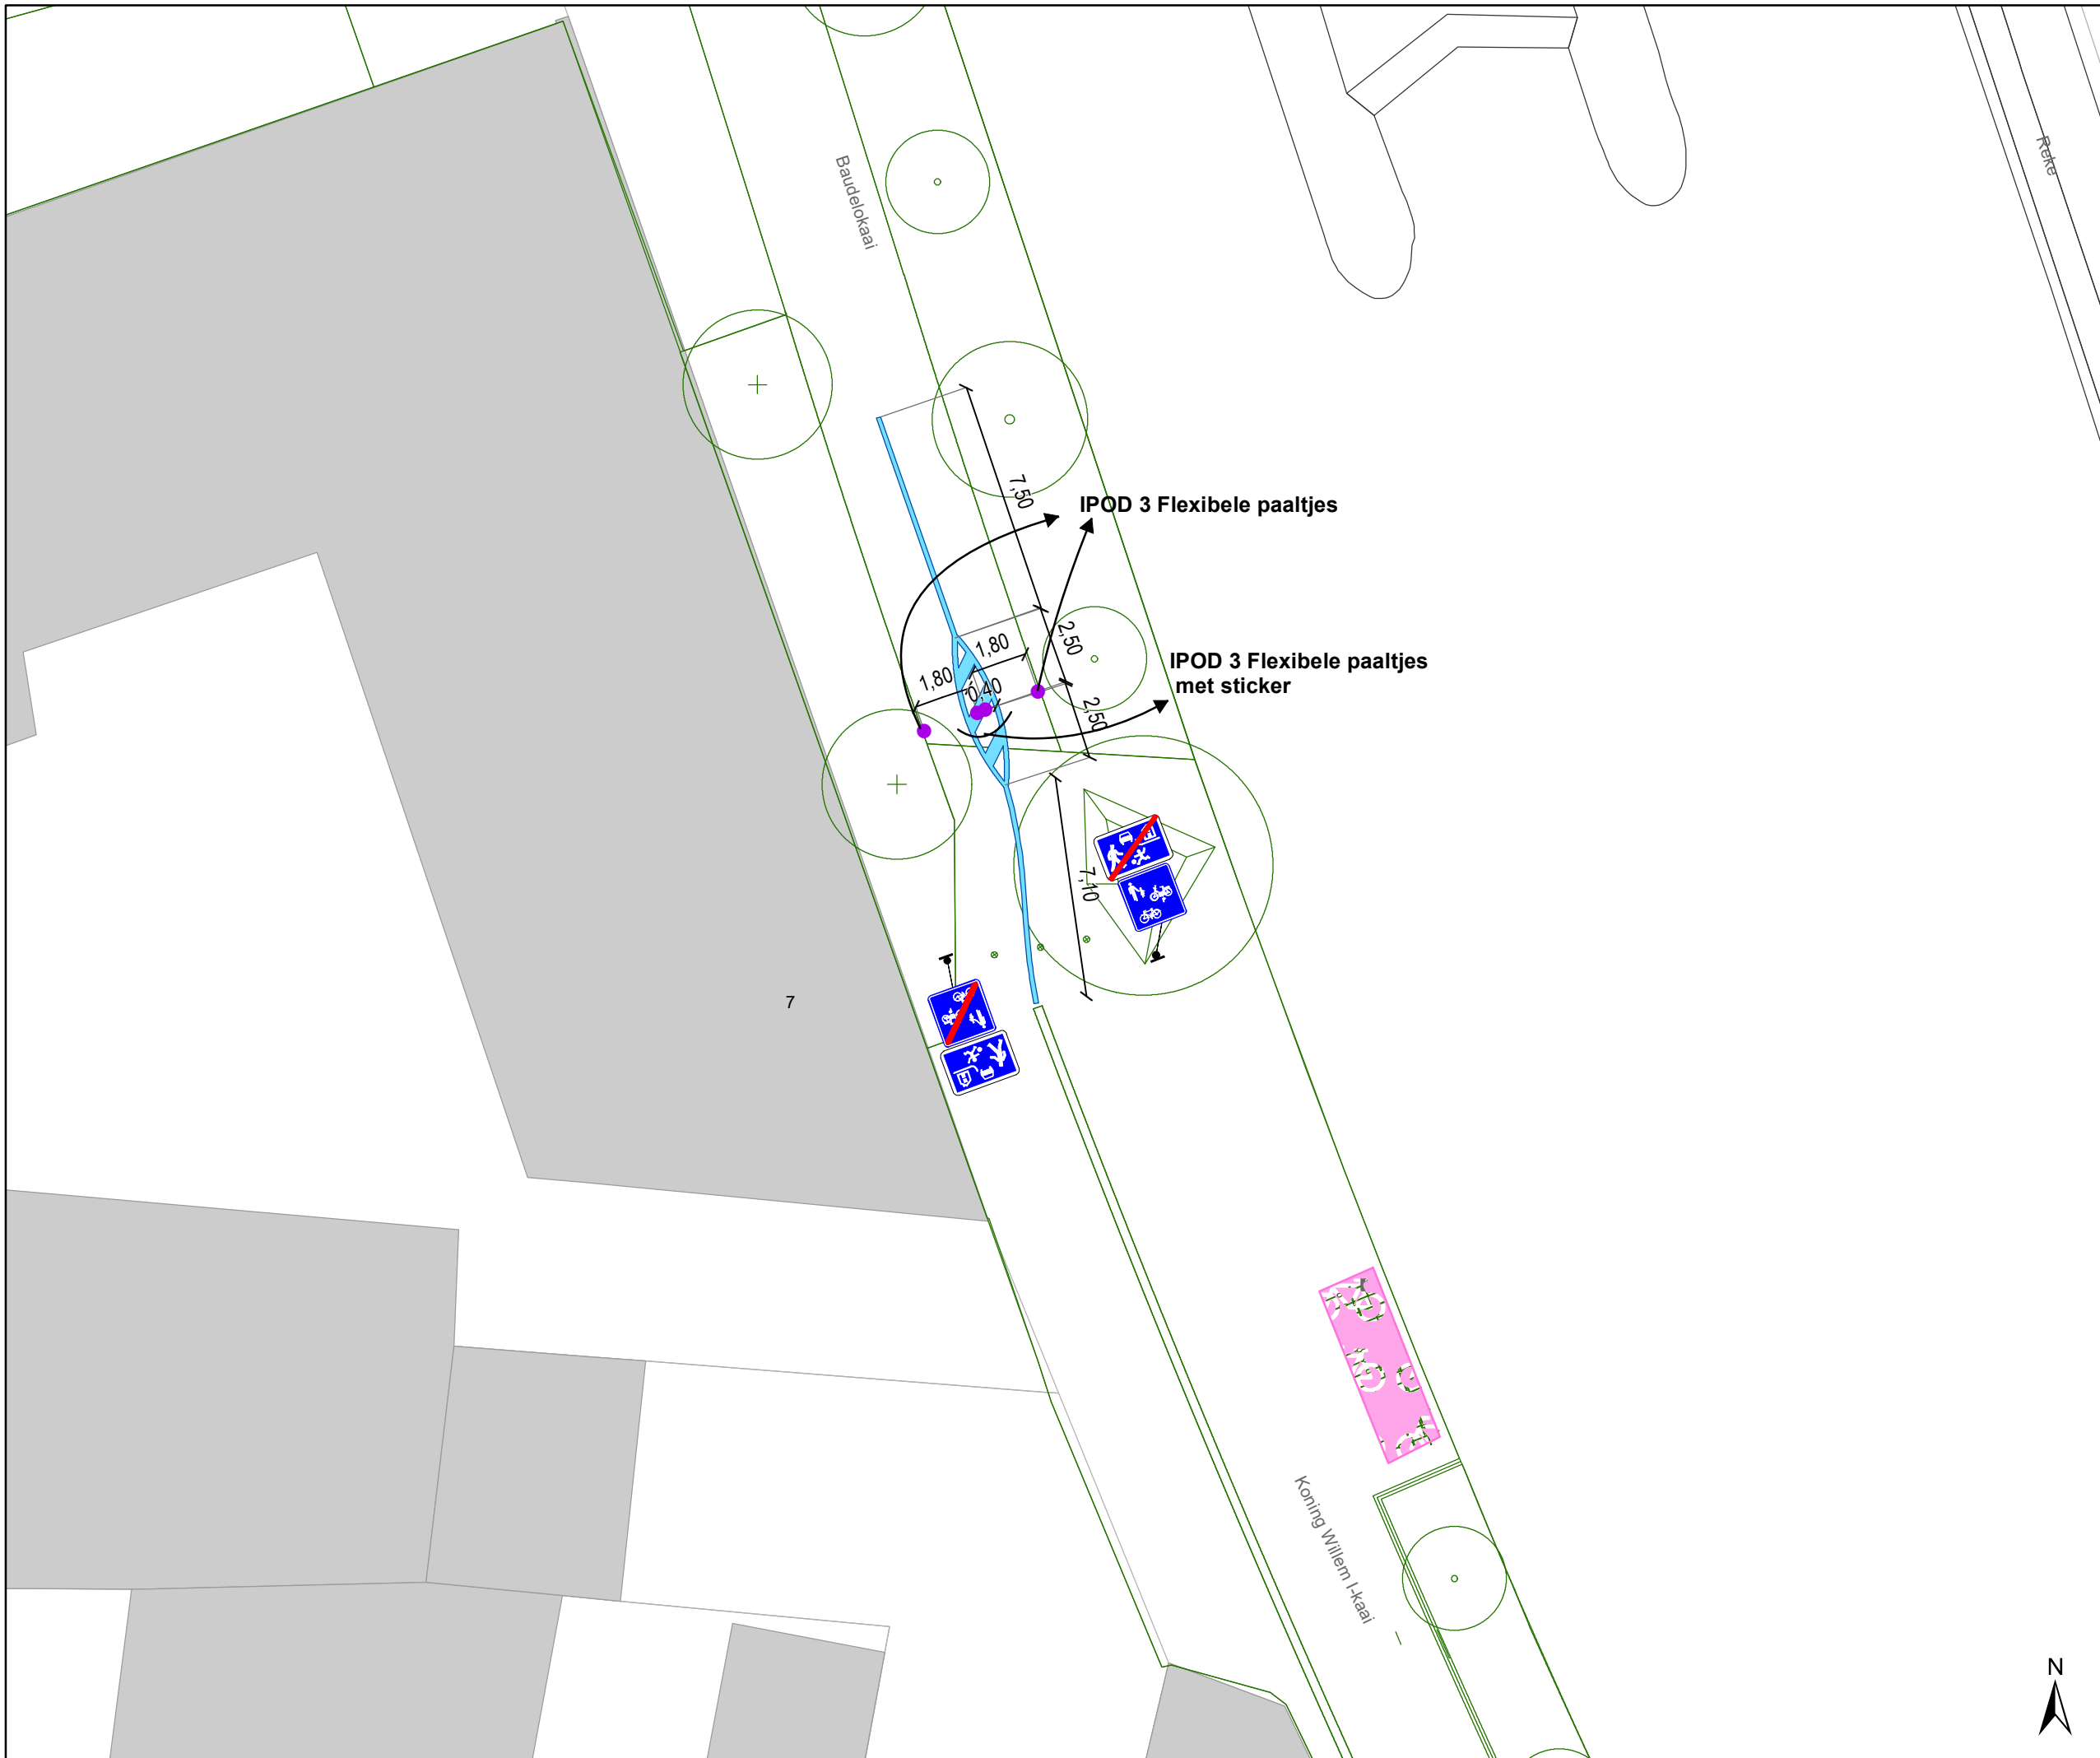

- ### Legende
- Bestaande verkeersborden
  - Geplande verkeersborden
  - Te verwijderen verkeersborden
  - Bestaande wegmarkeringen
  - Geplande wegmarkeringen
  - Te verwijderen wegmarkeringen
  - Straatmeubilair**
  - Gepland paaltje
  - Overige**
  - Ander gepland dossier (in voorbereiding bij MOBBD)
  - Ander gepland dossier (ter uitvoering bij DWBW)
  - Ontwerp heraanleg
  - Geplande fietsenstalling

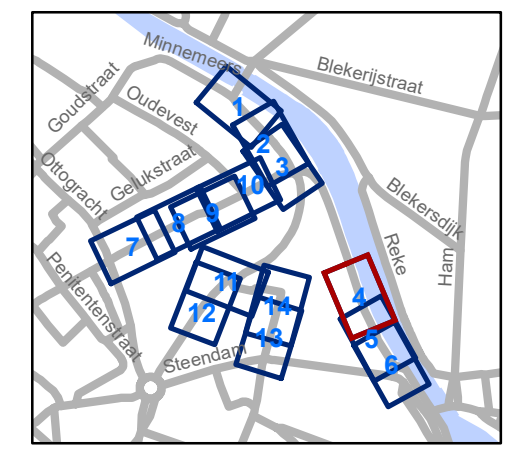

**gent:** Mobiliteitsbedrijf stad Gent  
Verkeerstechnische taken




**Baudelohof  
Heraanleg**




Dossinummer P-202293


DATUM	SCHAAL	PLAN	P FORMAAT
21/04/2021	1/200	4/14	A3





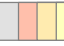


# Legende

-  Bestaande verkeersborden
-  Geplande verkeersborden
-  Te verwijderen verkeersborden

-  Bestaande wegmarkeringen
-  Geplande wegmarkeringen
-  Te verwijderen wegmarkeringen

- Straatmeubilair**
-  Gepland paaltje

- Overige**
-  Ander gepland dossier (in voorbereiding bij MOBBED)
  -  Ander gepland dossier (ter uitvoering bij DWBW)
  -  Ontwerp heraanleg
  -  Geplande fietsenstalling

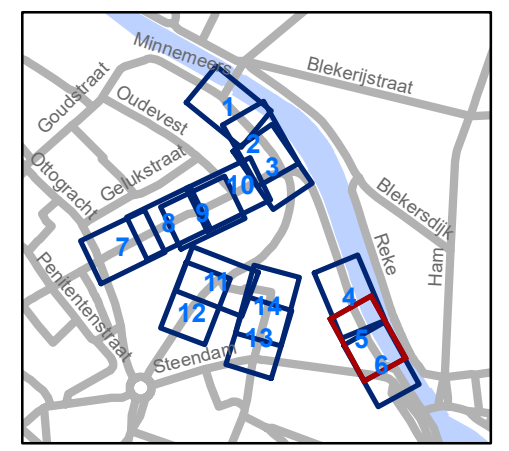


**gent:** Mobiliteitsbedrijf stad Gent  
Verkeerstechnische taken

**Baudelohof  
Heraanleg**

Dossiernummer P-202293

DATUM	SCHAAL	PLAN	P FORMAAT
21/04/2021	1/200	5/14	A3

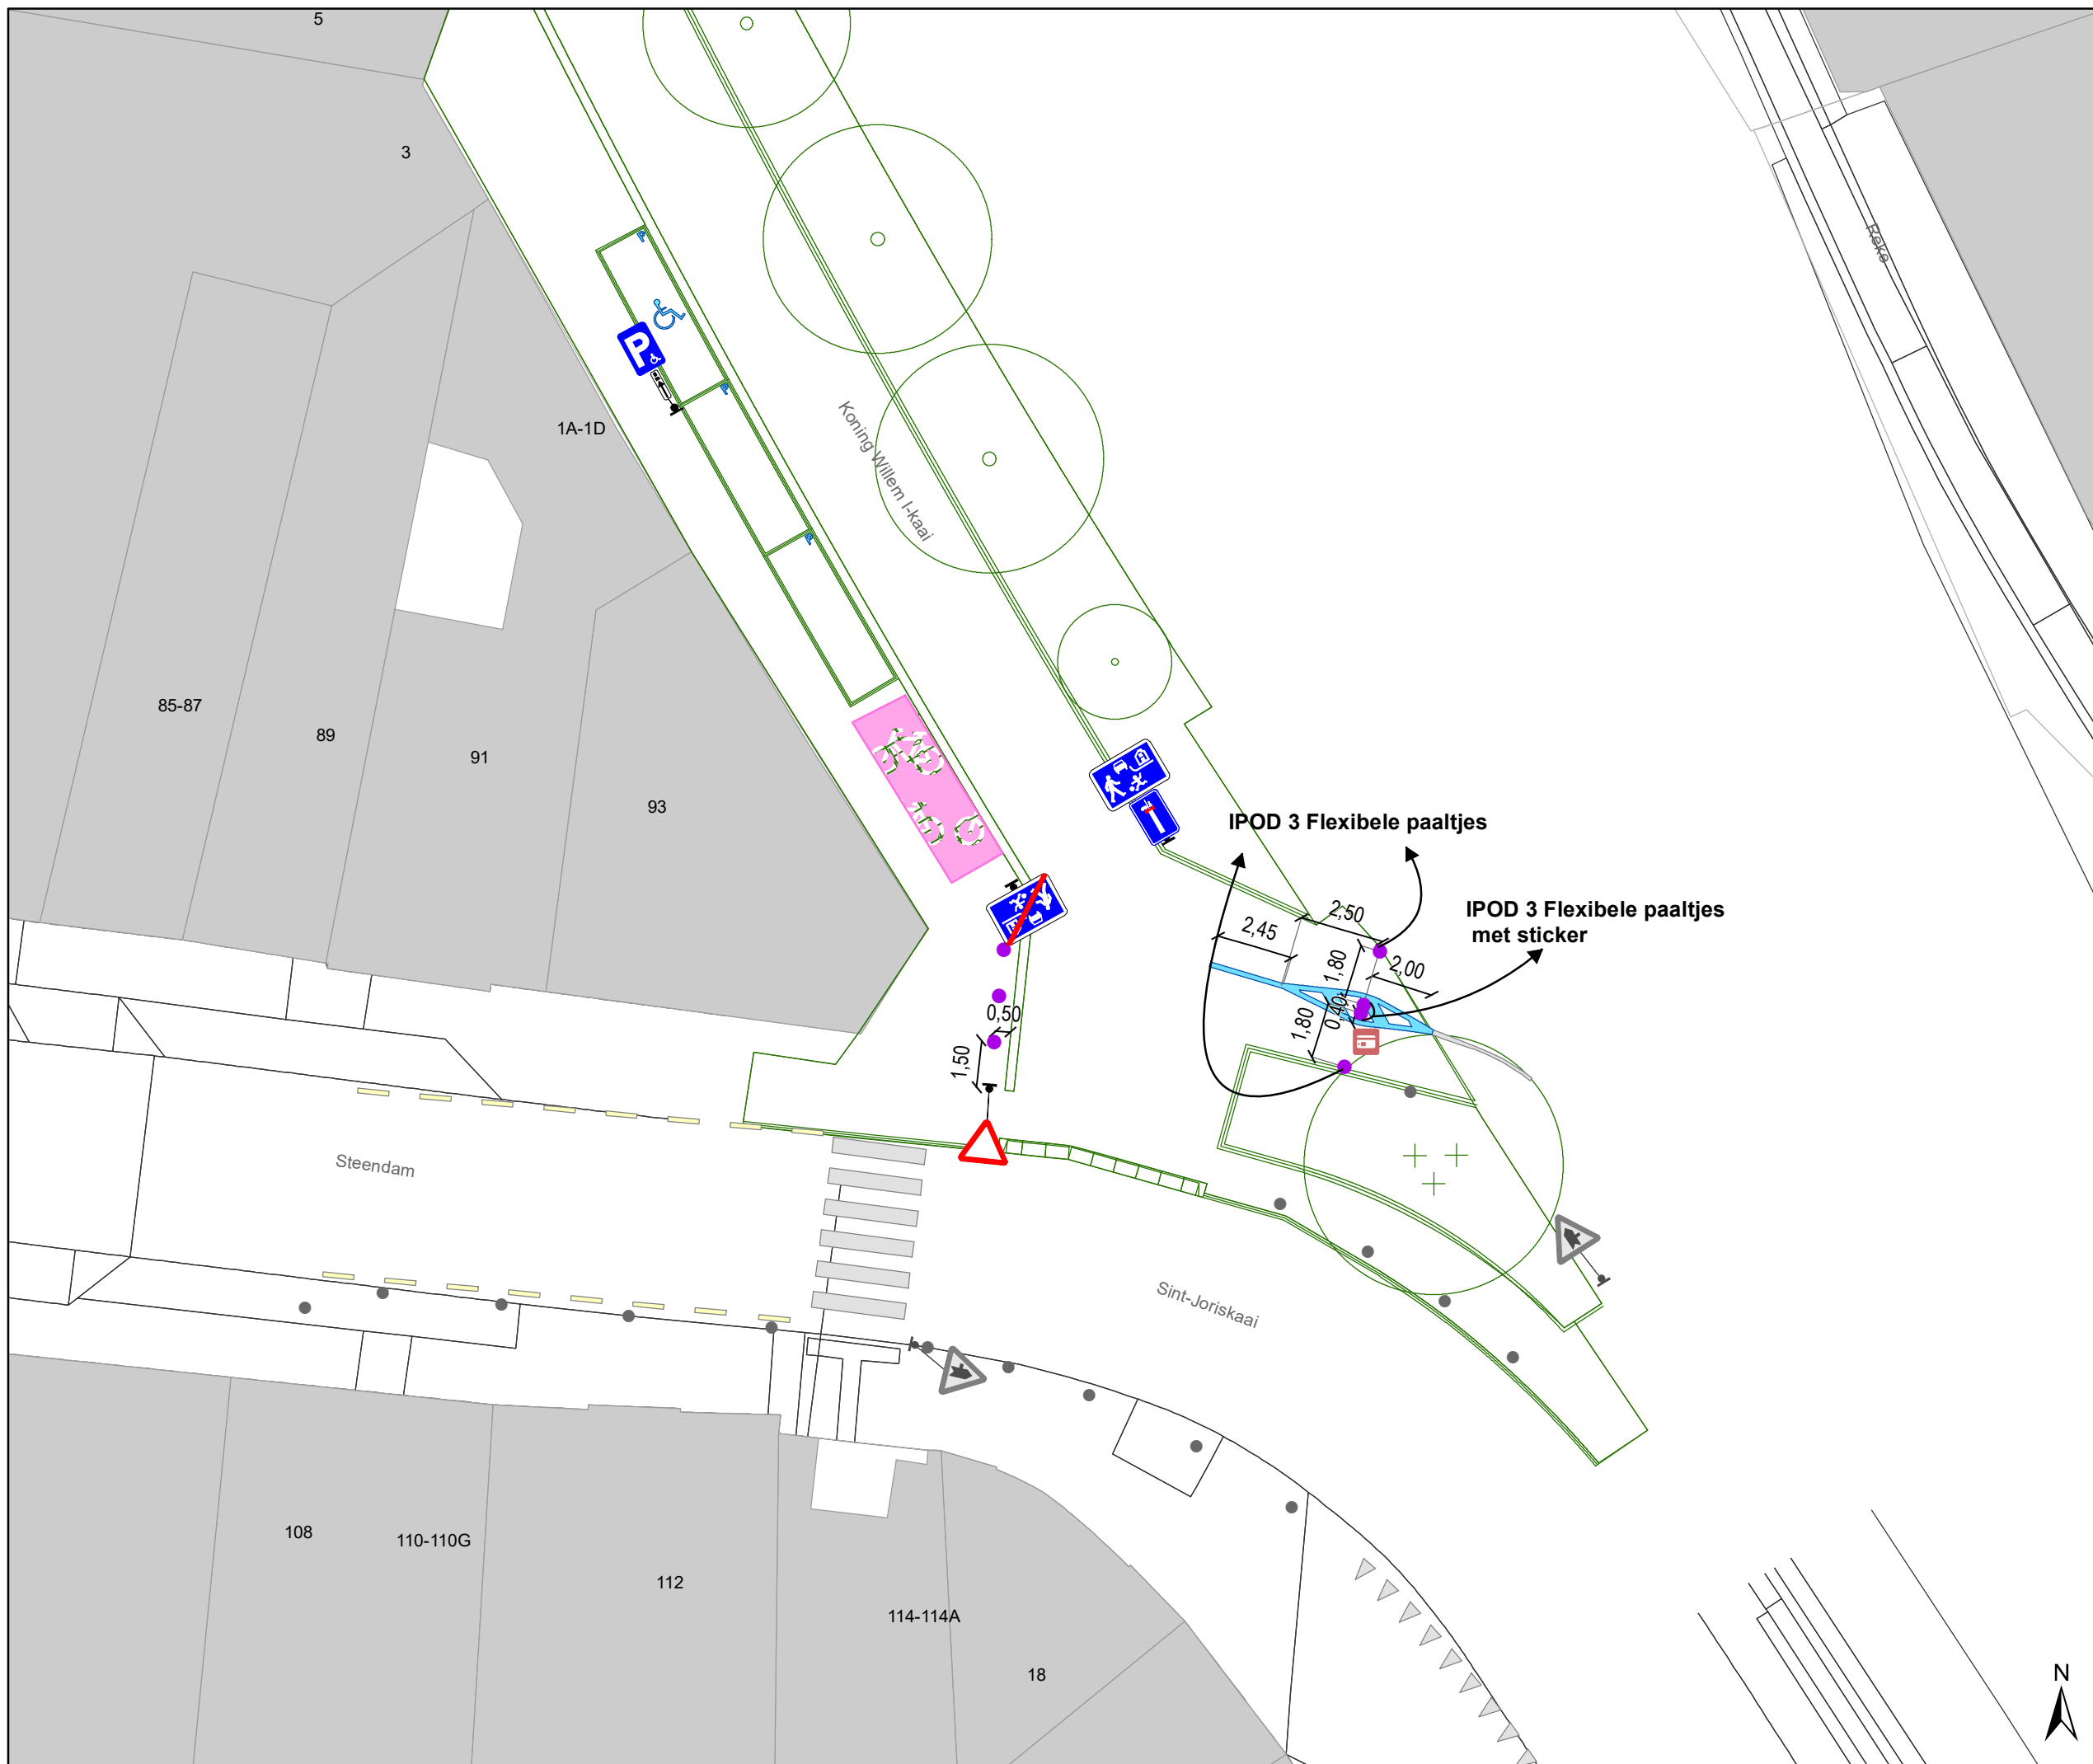


### Legende

- Bestaande verkeersborden
- Geplande verkeersborden
- Te verwijderen verkeersborden

- Bestaande wegmarkeringen
- Geplande wegmarkeringen
- Te verwijderen wegmarkeringen

- #### Straatmeubilair
- Gepland paaltje

- #### Overige
- Ander gepland dossier (in voorbereiding bij MOBBED)
  - Ander gepland dossier (ter uitvoering bij DWBW)
  - Ontwerp heraanleg
  - Geplande fietsenstalling

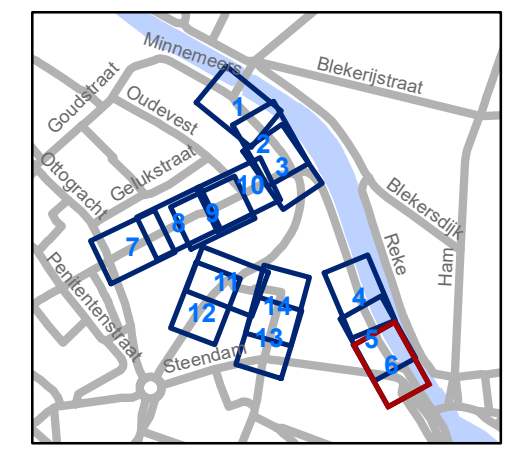

**gent:** Mobiliteitsbedrijf stad Gent  
Verkeerstechnische taken


**Baudelohof  
Heraanleg**

Dossiernummer P-202293

DATUM	SCHAAL	PLAN	P.FORMAAT
21/04/2021	1/200	6/14	A3



- ### Legende
- Bestaande verkeersborden
  - Geplande verkeersborden
  - Te verwijderen verkeersborden
  - Bestaande wegmarkeringen
  - Geplande wegmarkeringen
  - Te verwijderen wegmarkeringen
- ### Straatmeubilair
- Gepland paaltje
- ### Overige
- Ander gepland dossier (in voorbereiding bij MOBBED)
  - Ander gepland dossier (ter uitvoering bij DWBW)
  - Ontwerp heraanleg
  - Geplande fietsenstalling

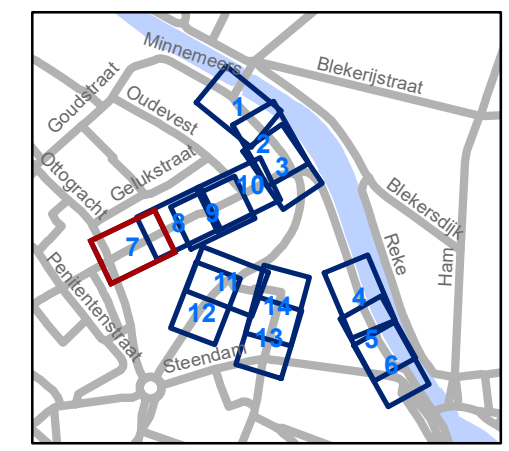

**gent:** Mobiliteitsbedrijf stad Gent  
Verkeerstechnische taken




## Baudelohof Heraanleg




Dossiernummer P-202293

DATUM	SCHAAL	PLAN	P FORMAAT
21/04/2021	1/200	7/14	A3




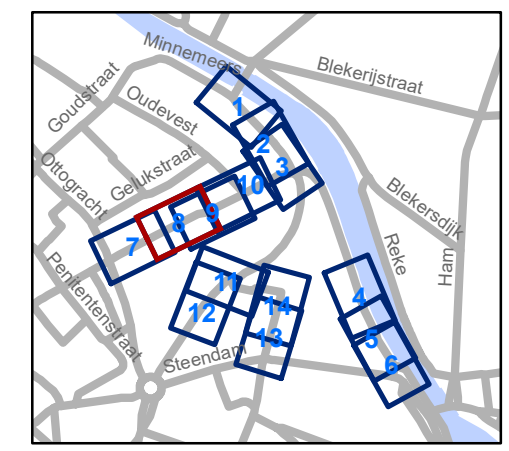
# Legende

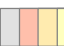-  Bestaande verkeersborden
-  Geplande verkeersborden
-  Te verwijderen verkeersborden

-  Bestaande wegmarkeringen
-  Geplande wegmarkeringen
-  Te verwijderen wegmarkeringen

- ### Straatmeubilair
-  Gepland paaltje

- ### Overige
-  Ander gepland dossier (in voorbereiding bij MOBVED)
  -  Ander gepland dossier (ter uitvoering bij DWBW)
  -  Ontwerp heraanleg
  -  Geplande fietsenstalling




**gent:** Mobiliteitsbedrijf stad Gent  
Verkeerstechnische taken




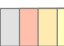




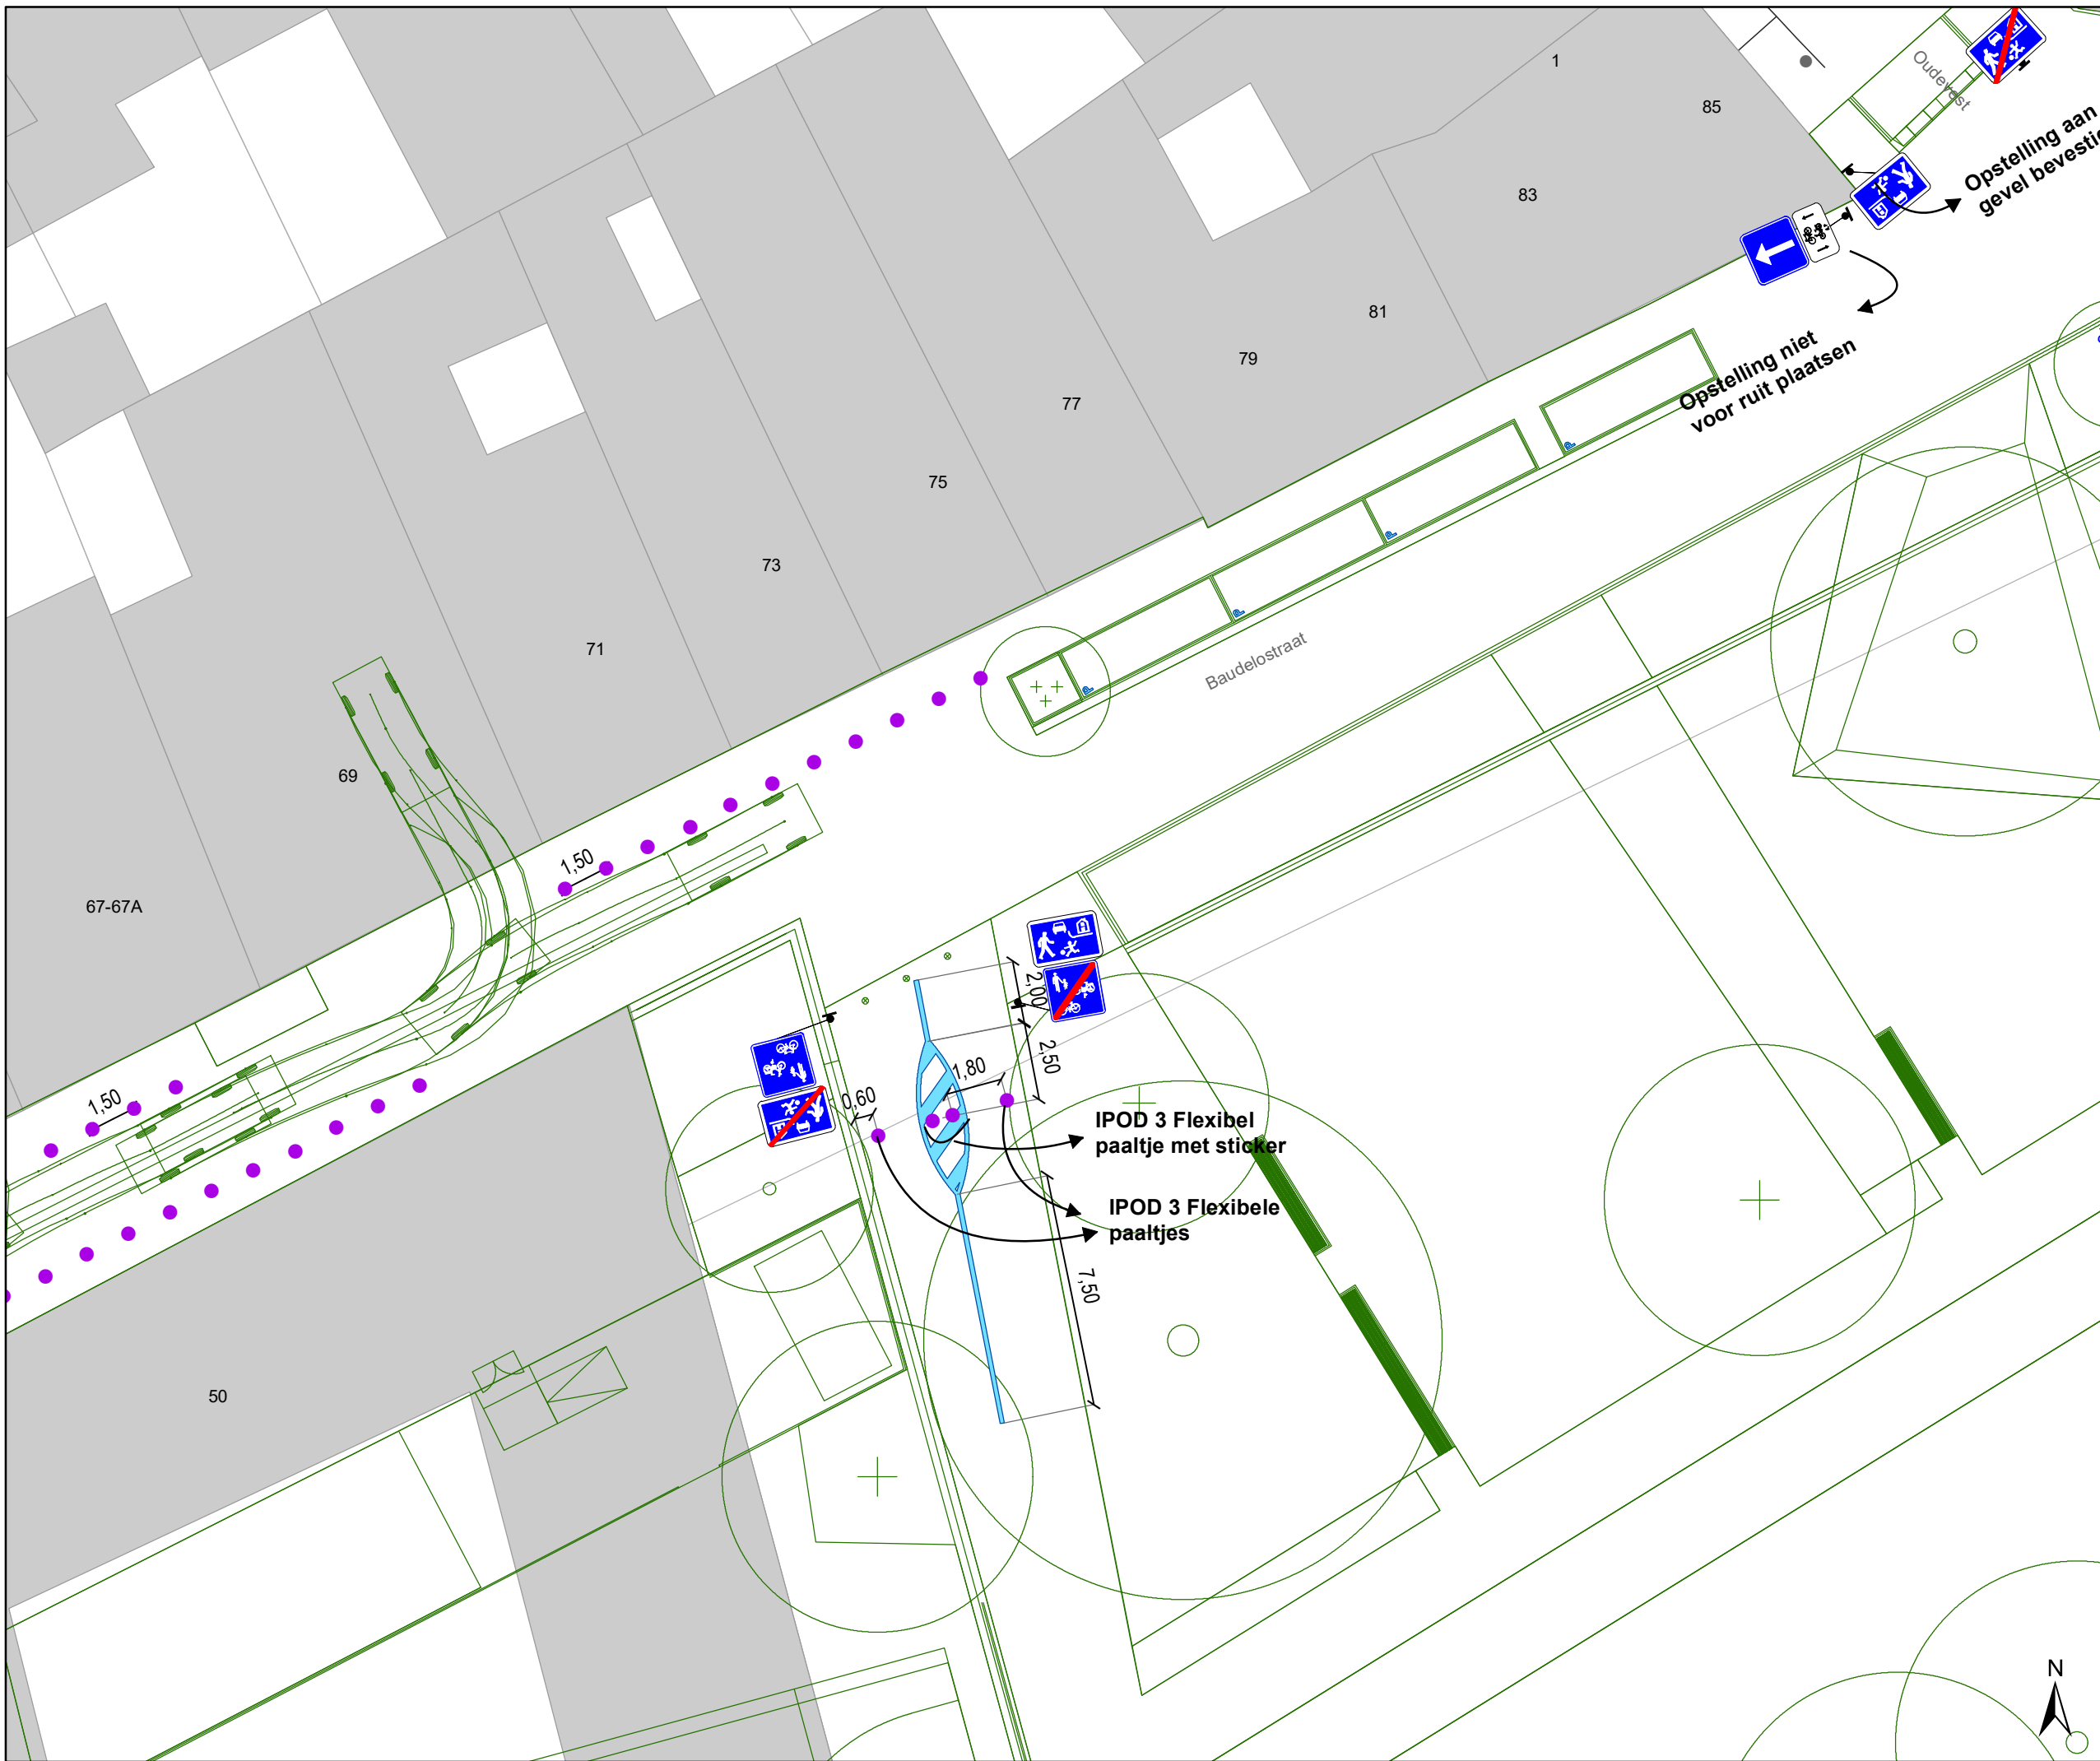


## Baudelohof Heraanleg


Dossinummer P-202293

DATUM	SCHAAL	PLAN	P FORMAAT
21/04/2021	1/200	8/14	A3



### Legende

-  Bestaande verkeersborden
-  Geplande verkeersborden
-  Te verwijderen verkeersborden
-  Bestaande wegmarkeringen
-  Geplande wegmarkeringen
-  Te verwijderen wegmarkeringen
- Straatmeubilair**
-  Gepland paaltje
- Overige**
-  Ander gepland dossier (in voorbereiding bij MOBBED)
-  Ander gepland dossier (ter uitvoering bij DWBW)
-  Ontwerp heraanleg
-  Geplande fietsenstalling

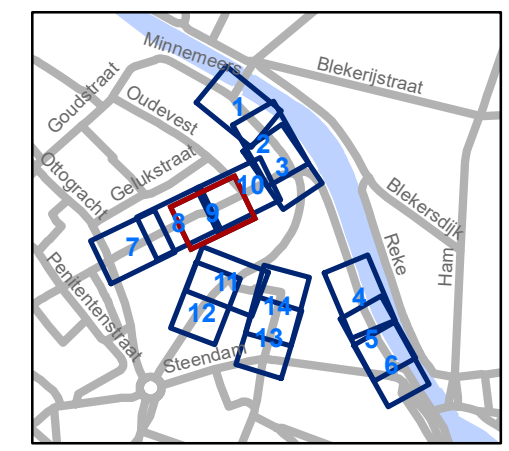


**gent:** Mobiliteitsbedrijf stad Gent  
Verkeerstechnische taken

**Baudelohof  
Heraanleg**

Dossinummer P-202293

DATUM	SCHAAL	PLAN	P FORMAAT
21/04/2021	1/200	9/14	A3

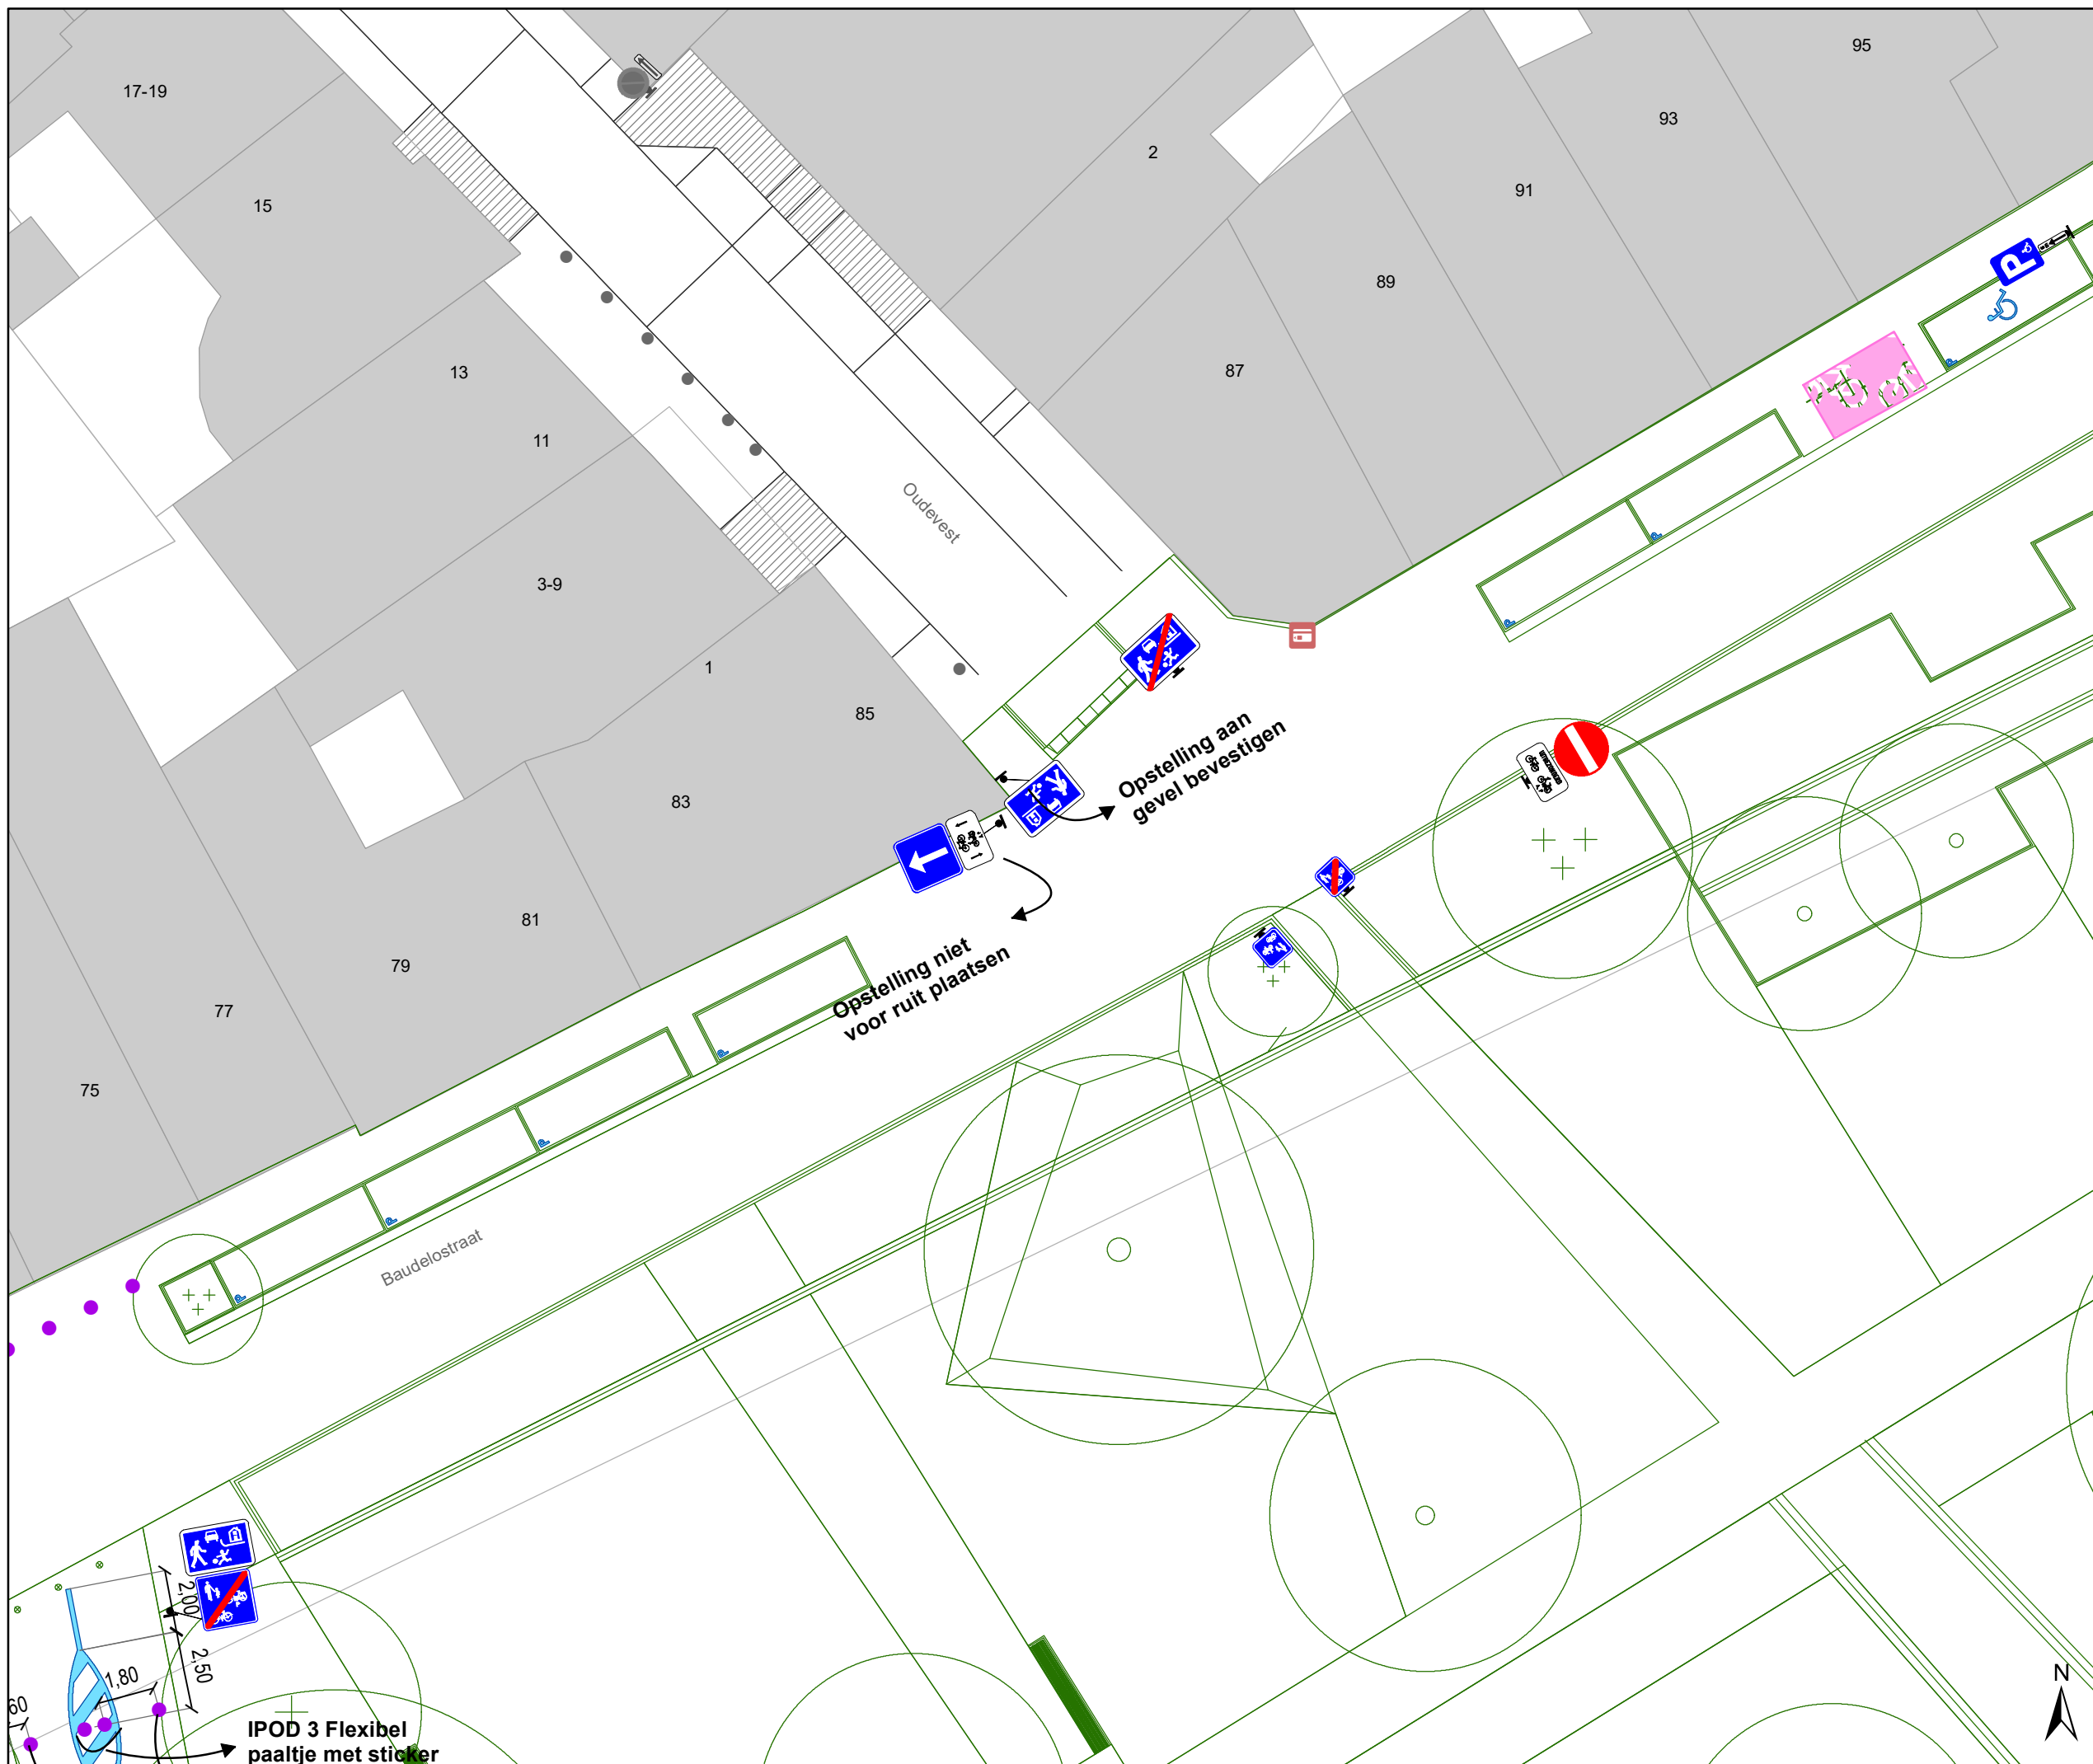


# Legende

- Bestaande verkeersborden
- Geplande verkeersborden
- Te verwijderen verkeersborden
- Bestaande wegmarkeringen
- Geplande wegmarkeringen
- Te verwijderen wegmarkeringen

- ### Straatmeubilair
- Gepland paaltje

- ### Overige
- Ander gepland dossier (in voorbereiding bij MOBVED)
  - Ander gepland dossier (ter uitvoering bij DWBW)
  - Ontwerp heraanleg
  - Geplande fietsenstalling

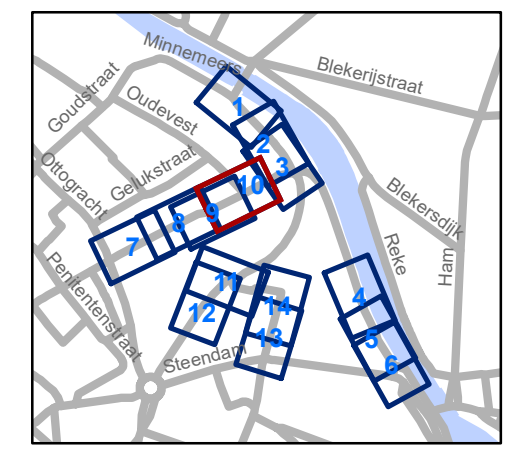


**gent:** Mobiliteitsbedrijf stad Gent  
Verkeerstechnische taken

## Baudelohof Heraanleg

Dossinummer P-202293

DATUM	SCHAAL	PLAN	P FORMAAT
21/04/2021	1/200	10/14	A3

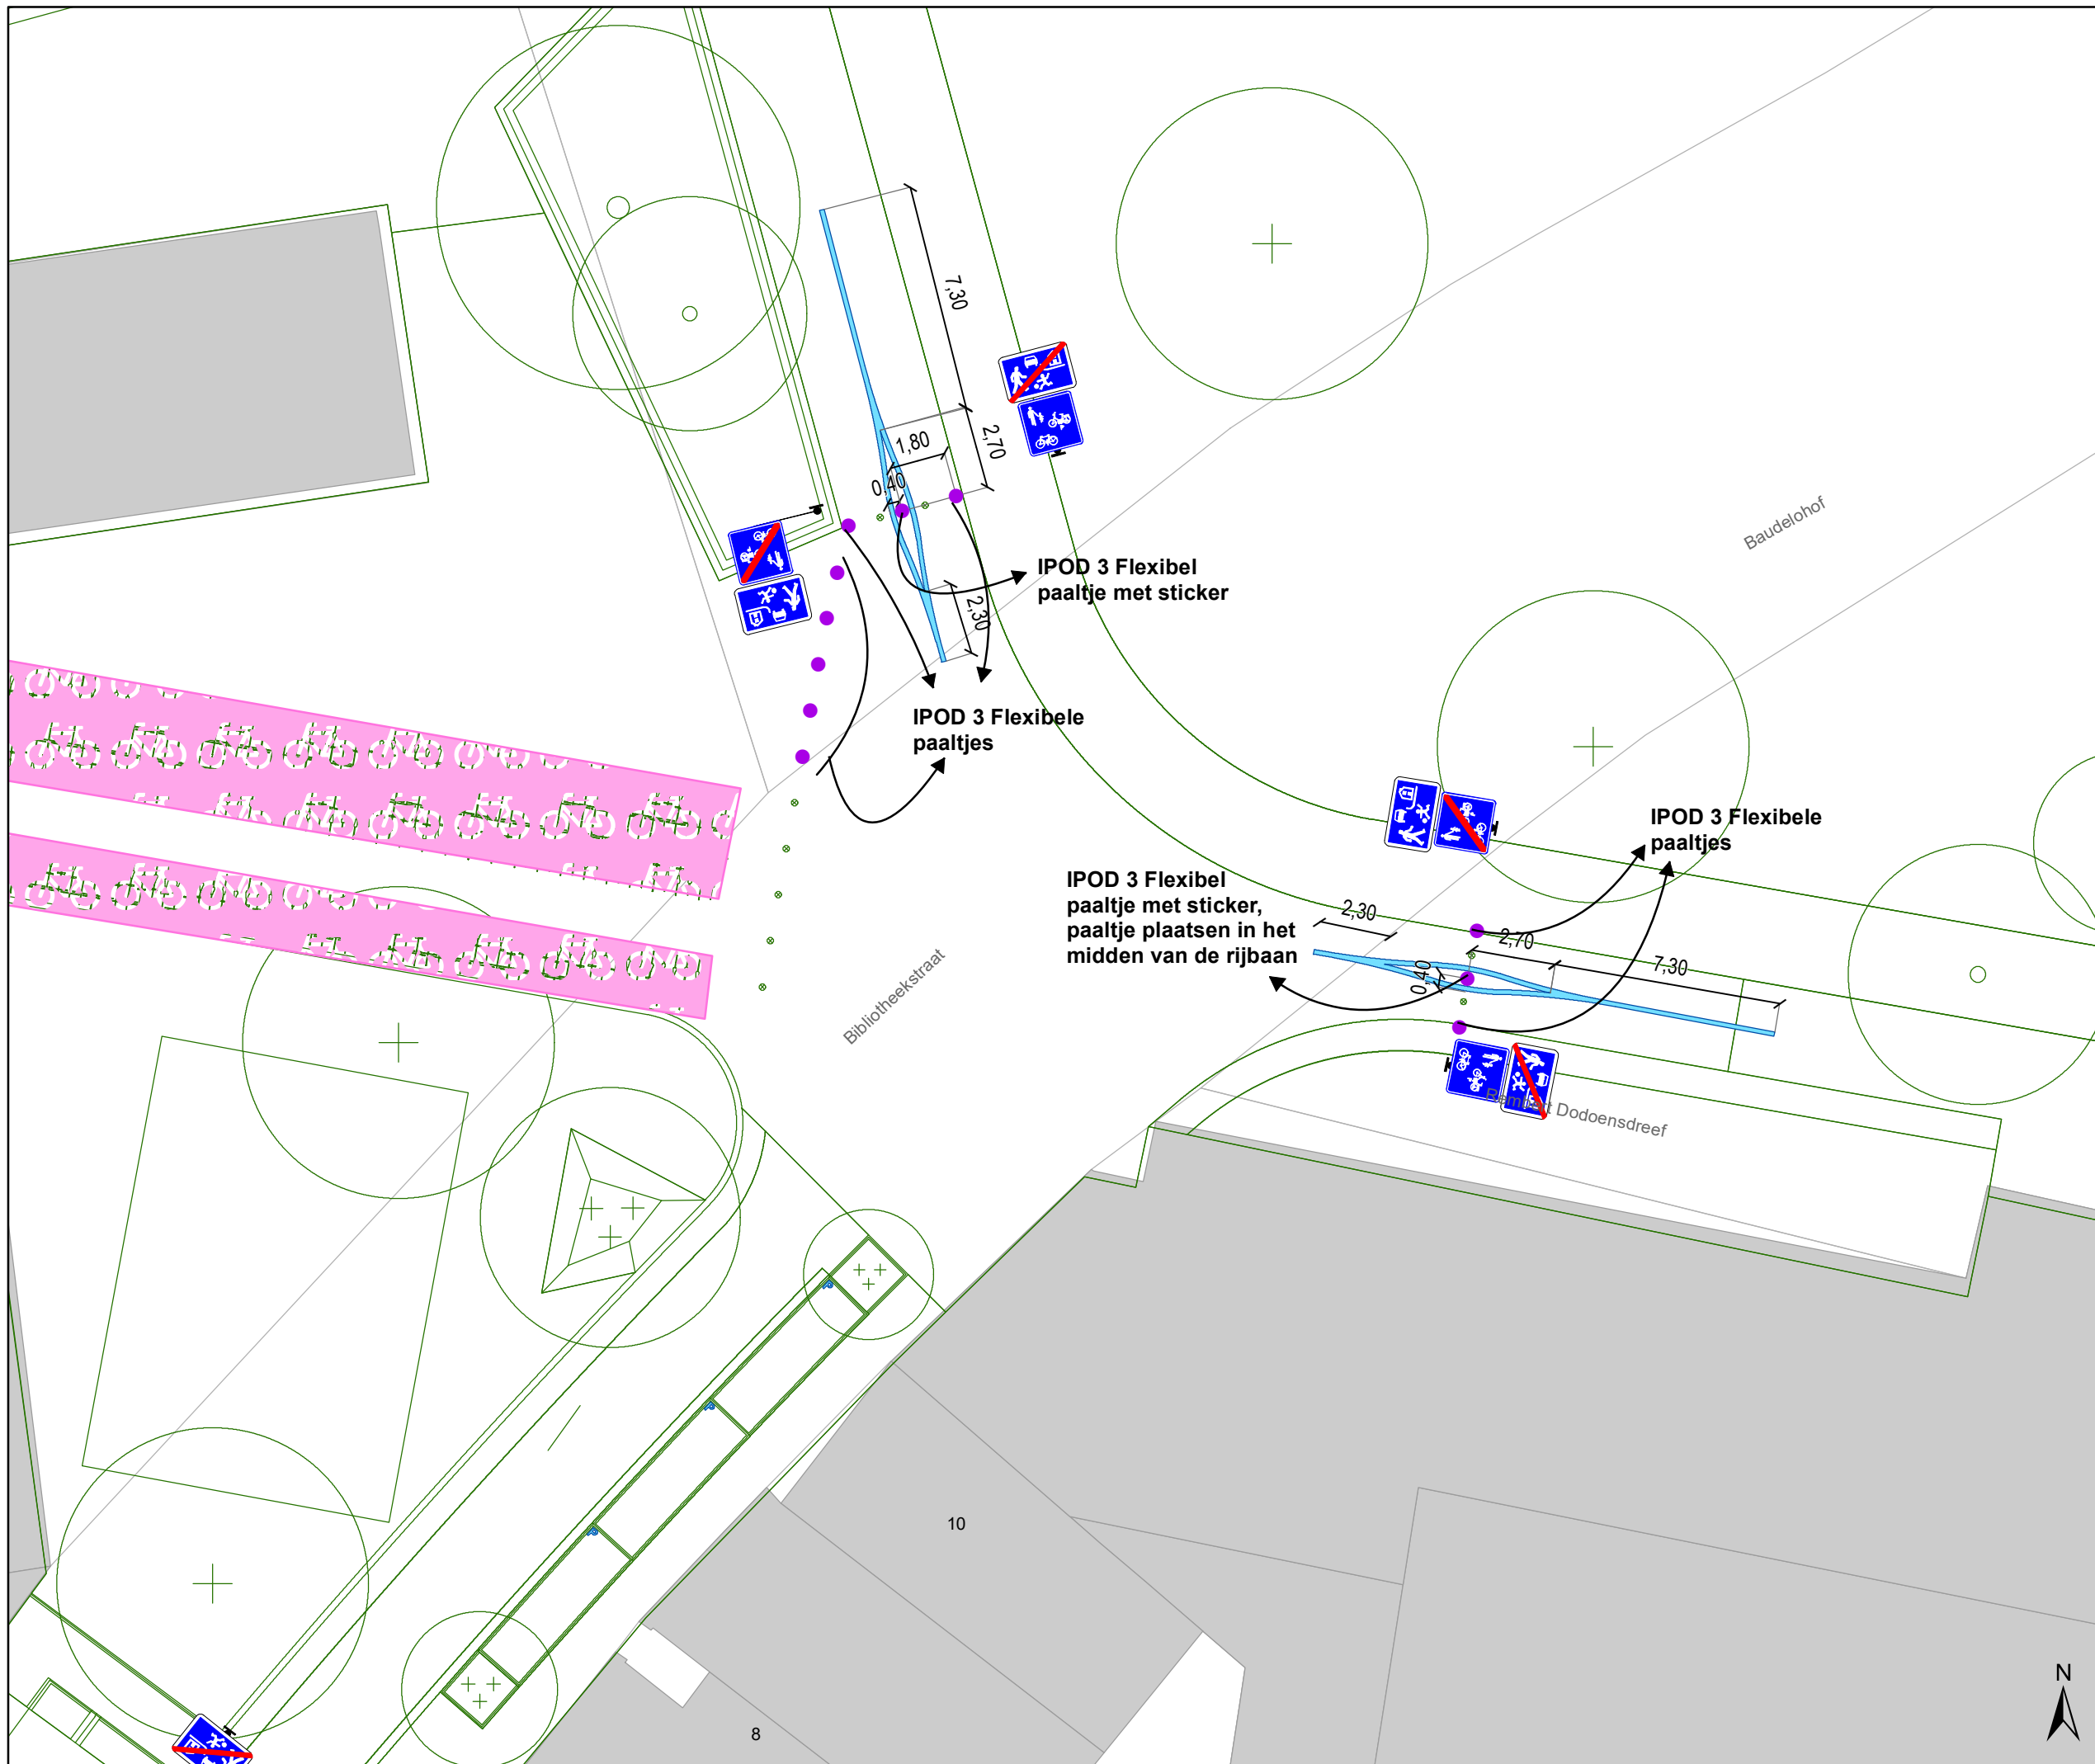

### Legende


- Bestaande verkeersborden
- Geplande verkeersborden
- Te verwijderen verkeersborden
- Bestaande wegmarkeringen
- Geplande wegmarkeringen
- Te verwijderen wegmarkeringen

### Straatmeubilair

- Gepland paaltje

### Overige

- Ander gepland dossier (in voorbereiding bij MOBBED)
- Ander gepland dossier (ter uitvoering bij DWBW)
- Ontwerp heraanleg
- Geplande fietsenstalling

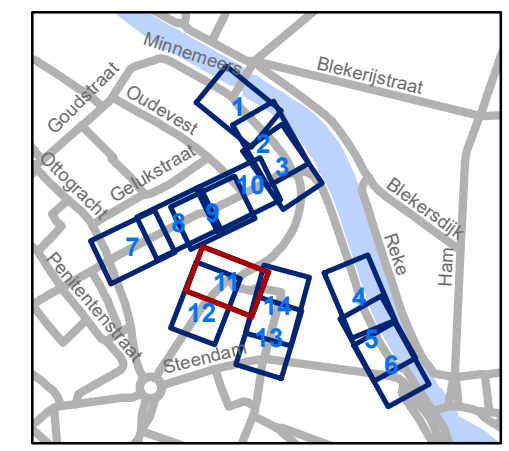


**gent:** Mobiliteitsbedrijf stad Gent  
Verkeerstechnische taken

**Baudelohof  
Heraanleg**


Dossinummer P-202293

DATUM	SCHAAL	PLAN	P FORMAAT
21/04/2021	1/200	11/14	A3



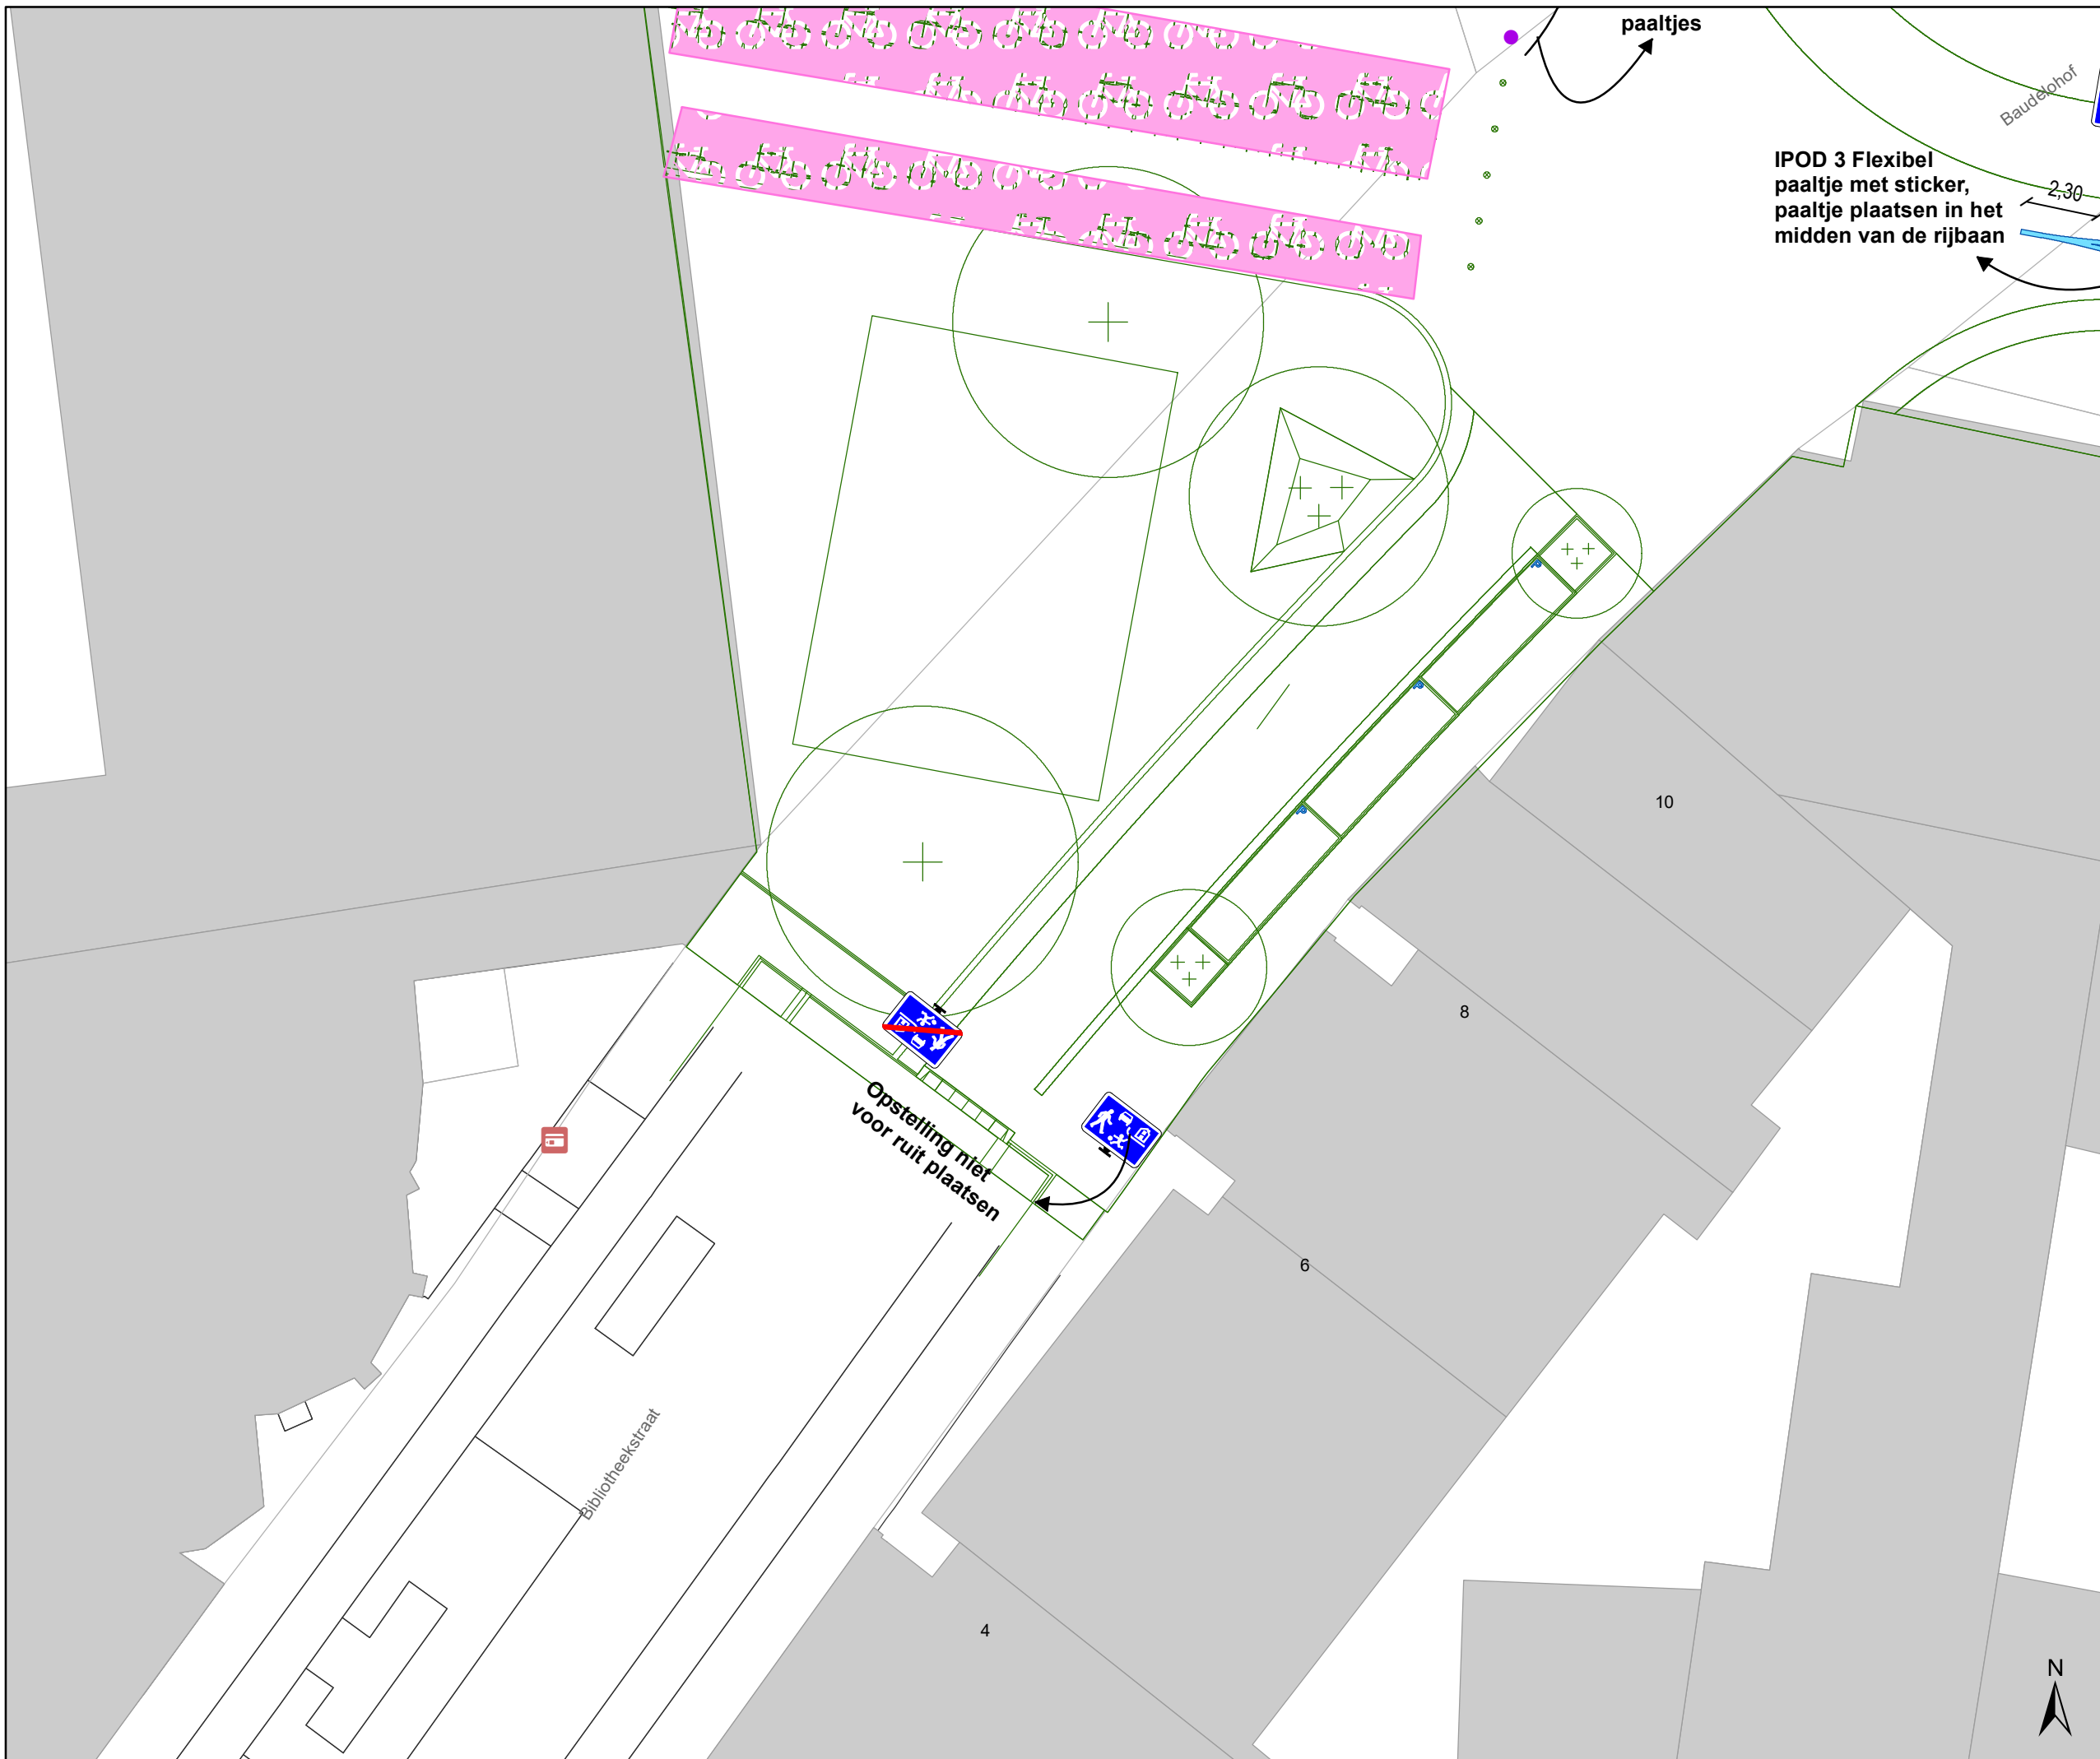

- ### Legende
- Bestaande verkeersborden
  - Geplande verkeersborden
  - Te verwijderen verkeersborden
  - Bestaande wegmarkeringen
  - Geplande wegmarkeringen
  - Te verwijderen wegmarkeringen
- ### Straatmeubilair
- Gepland paaltje
- ### Overige
- Ander gepland dossier (in voorbereiding bij MOBVED)
  - Ander gepland dossier (ter uitvoering bij DWBW)
  - Ontwerp heraanleg
  - Geplande fietsenstalling

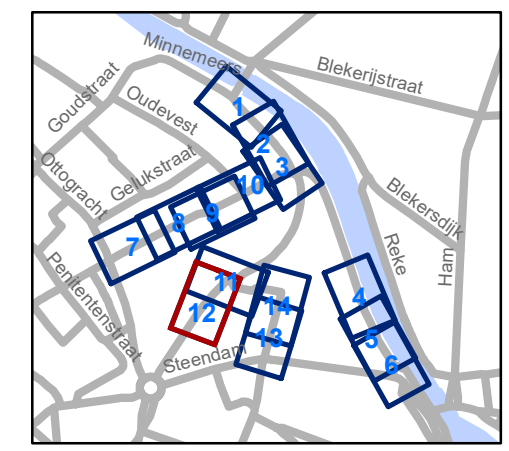


**gent:** Mobiliteitsbedrijf stad Gent  
Verkeerstechnische taken

**Baudelohof  
Heraanleg**

Dossienummer P-202293

DATUM	SCHAAL	PLAN	P.FORMAAT
21/04/2021	1/200	12/14	A3

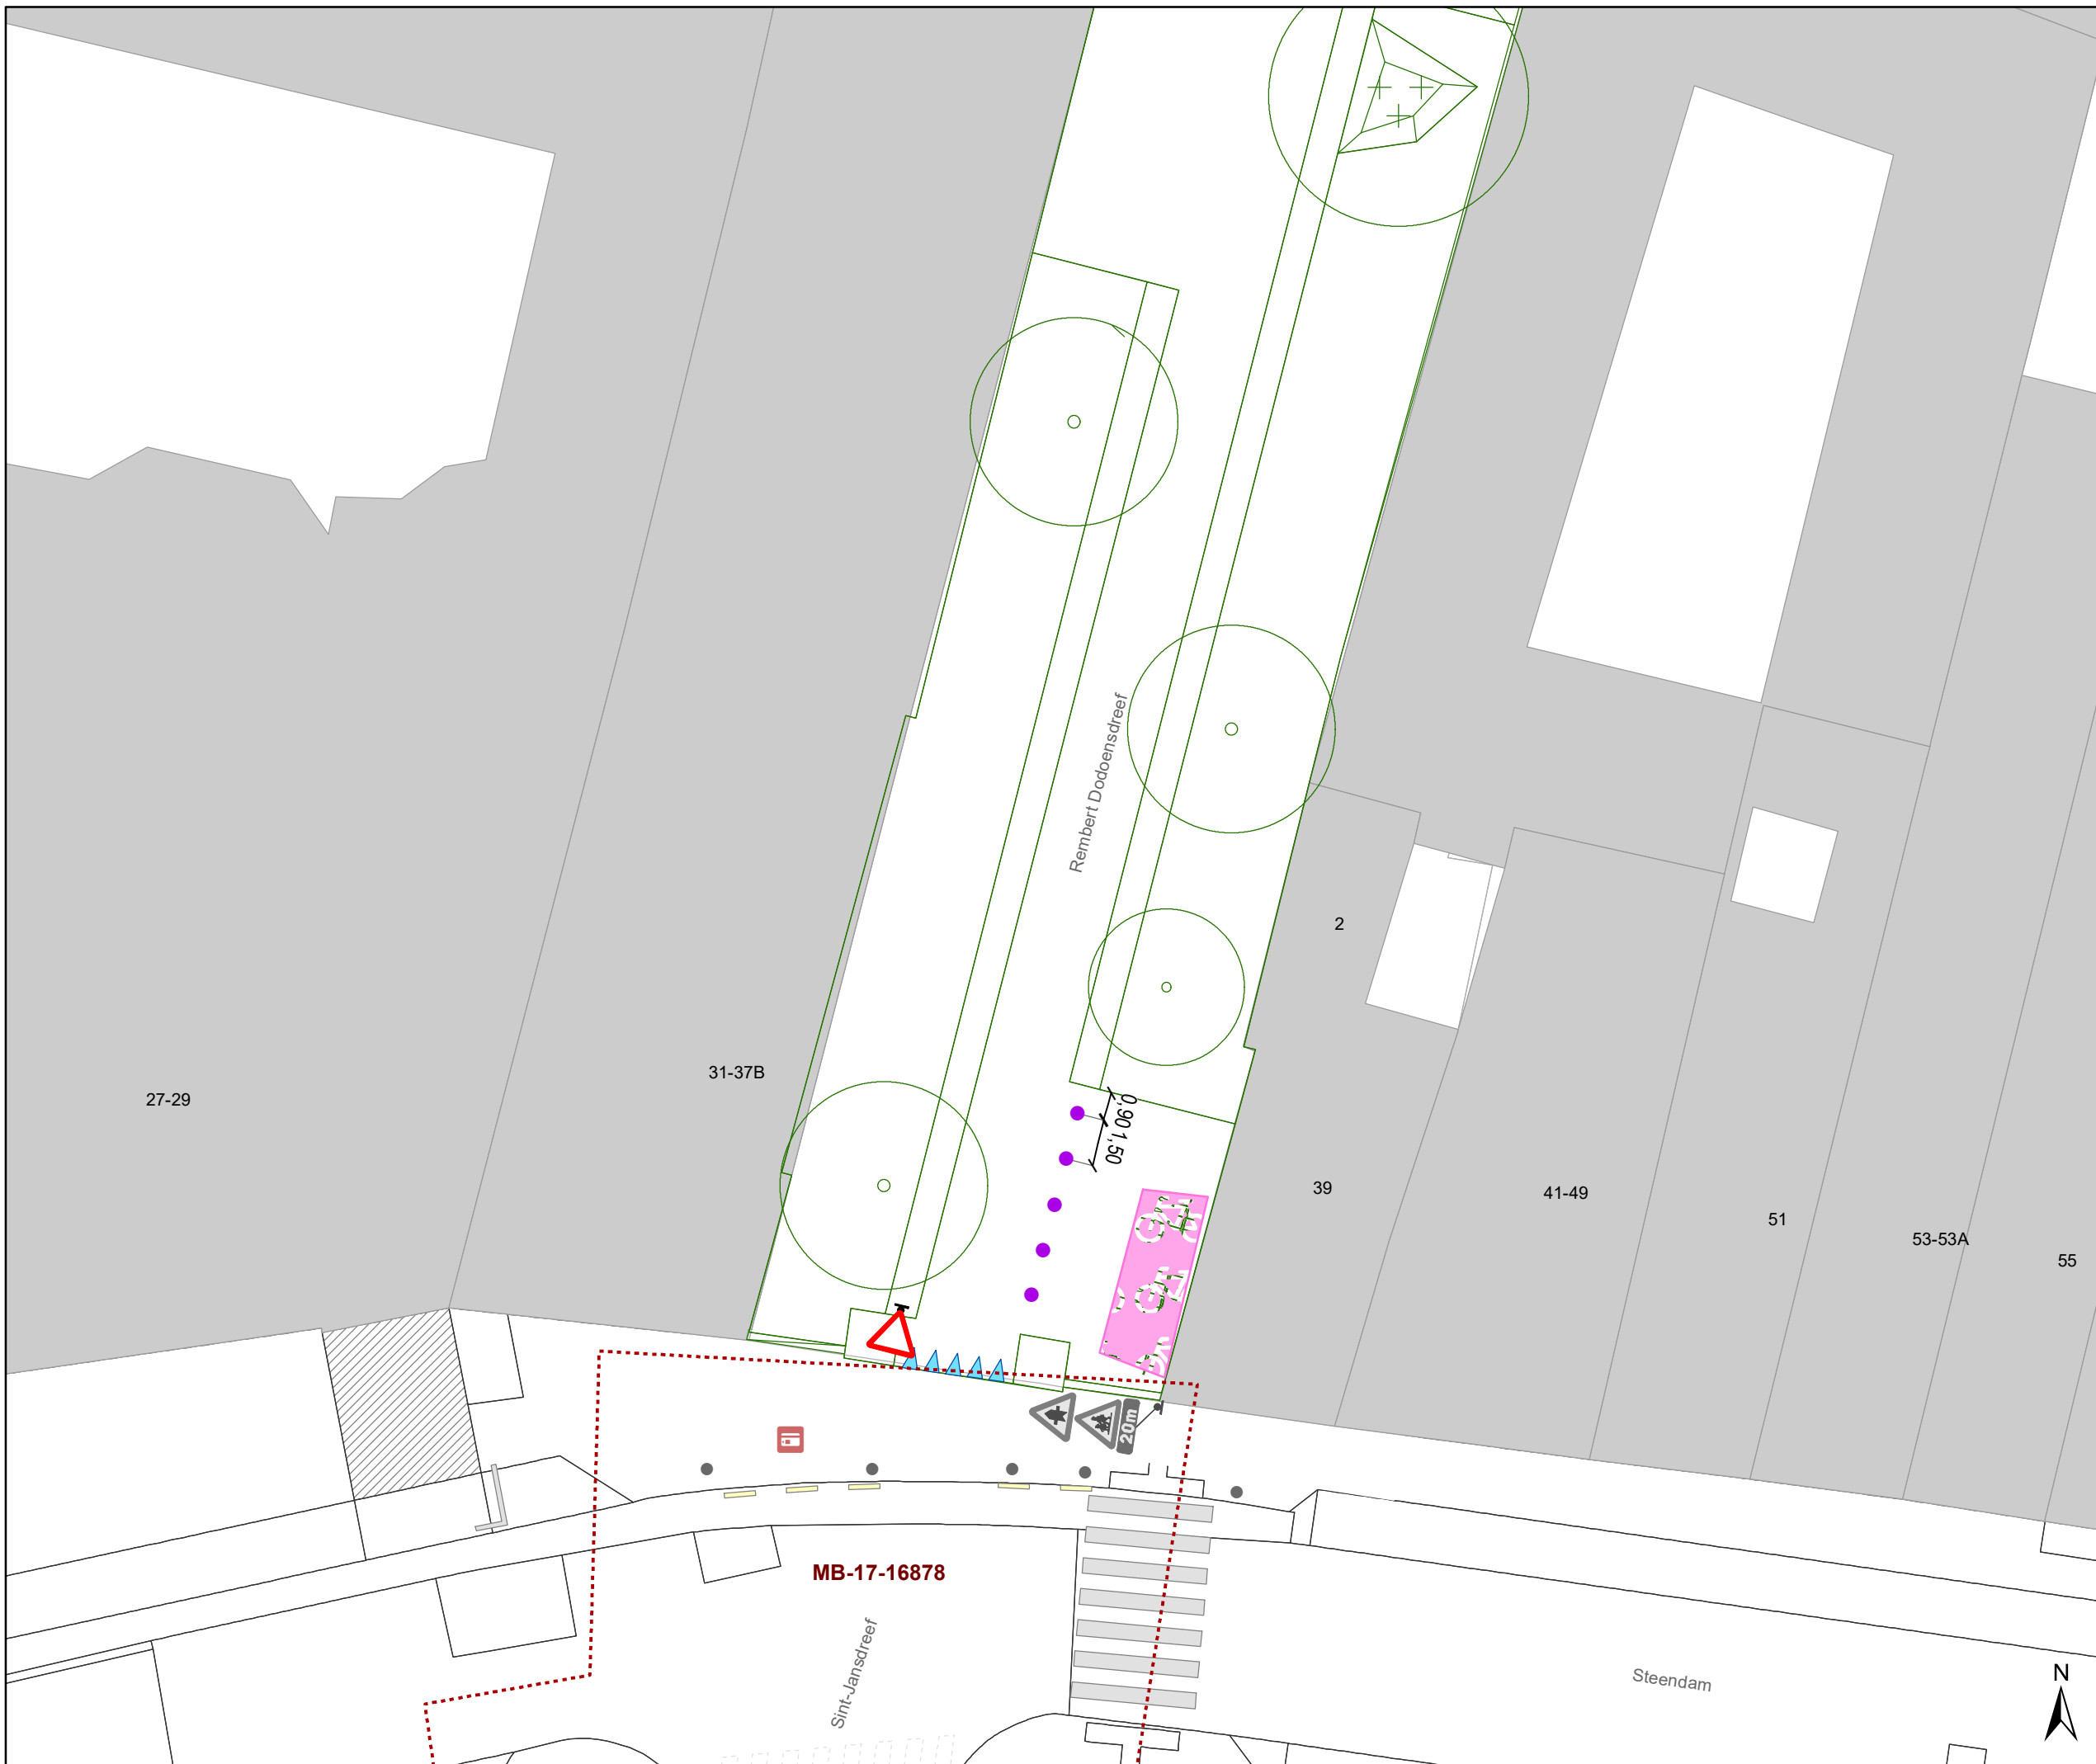


# Legende

- Bestaande verkeersborden
- Geplande verkeersborden
- Te verwijderen verkeersborden

- Bestaande wegmarkeringen
- Geplande wegmarkeringen
- Te verwijderen wegmarkeringen

- ### Straatmeubilair
- Gepland paaltje

- ### Overige
- Ander gepland dossier (in voorbereiding bij MOBBD)
  - Ander gepland dossier (ter uitvoering bij DWBW)
  - Ontwerp heraanleg
  - Geplande fietsenstalling

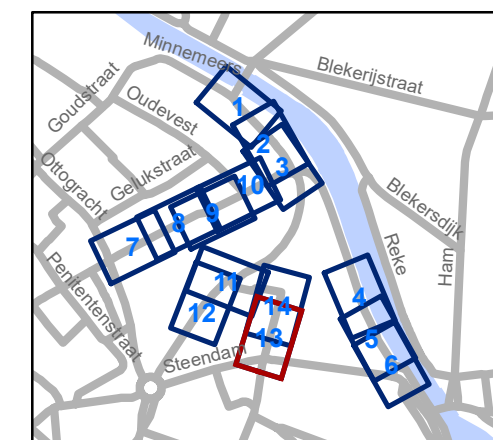

**MB-17-16878**

**gent:** Mobiliteitsbedrijf stad Gent  
Verkeerstechnische taken


## Baudelohof Heraanleg

Dossinummer P-202293






DATUM	SCHAAL	PLAN	P FORMAAT
21/04/2021	1/200	13/14	A3

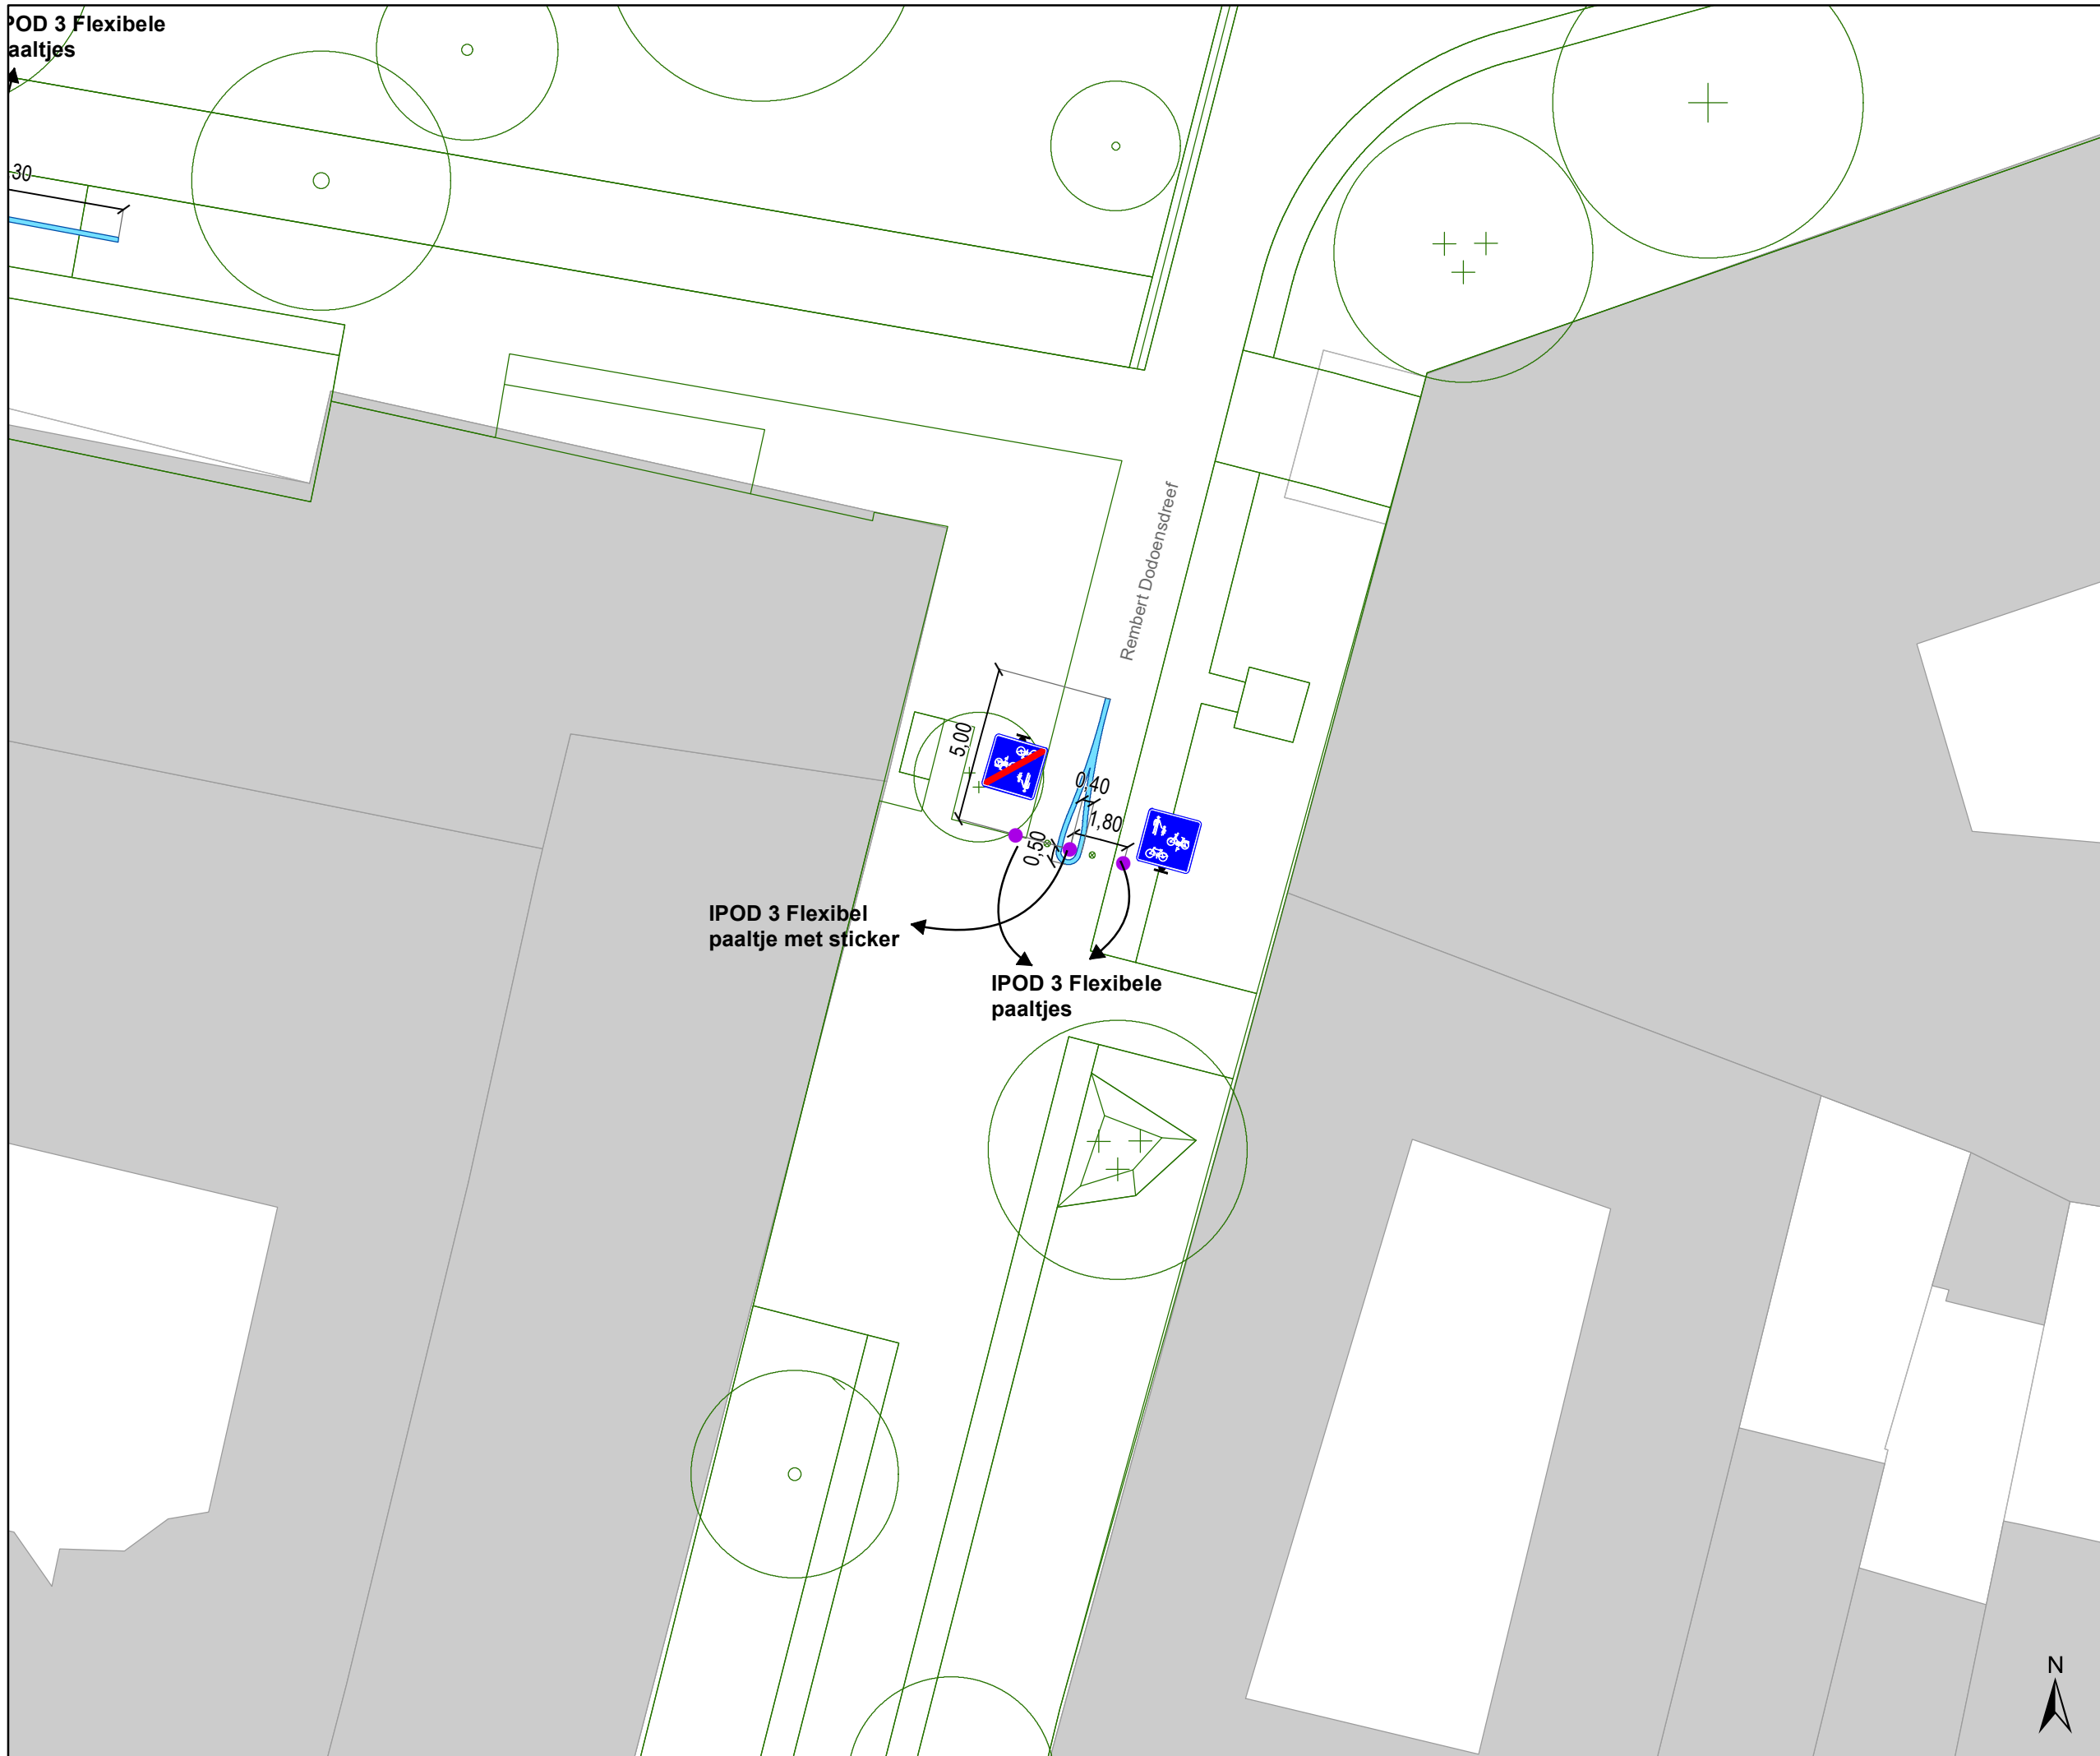POD 3 Flexibele paaltjes

30



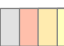

### Legende


-  Bestaande verkeersborden
-  Geplande verkeersborden
-  Te verwijderen verkeersborden
-  Bestaande wegmarkeringen
-  Geplande wegmarkeringen
-  Te verwijderen wegmarkeringen

### Straatmeubilair

-  Gepland paaltje

### Overige

-  Ander gepland dossier (in voorbereiding bij MOBVED)
-  Ander gepland dossier (ter uitvoering bij DWBW)
-  Ontwerp heraanleg
-  Geplande fietsenstalling

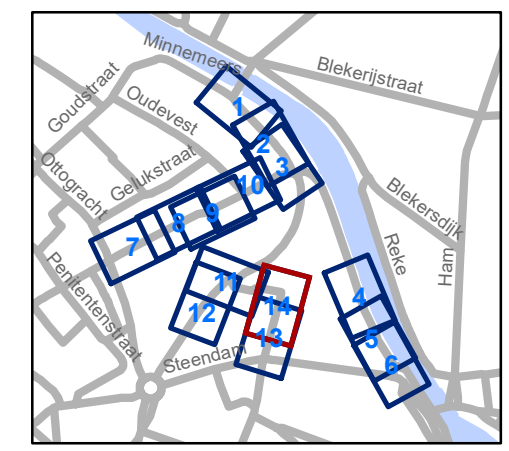

**gent:** Mobiliteitsbedrijf stad Gent  
Verkeerstechnische taken

## Baudelohof Heraanleg

Dossinummer P-202293

DATUM	SCHAAL	PLAN	P FORMAAT
21/04/2021	1/200	14/14	A3

(adjunct-) algemeen directeur

voorzitter

2021\_CVB\_05850 - Nieuw aanvullend reglement van de politie op het wegverkeer - gemeenteweg - Baudelohof - nieuwe verkeersmaatregel