



2021_CVB_05853 Nieuw aanvullend reglement van de politie op het wegverkeer - gemeenteweg - Hospicepad - regularisatie - Goedkeuring

Beslissing: Goedgekeurd in besloten vergadering van 12 mei 2021

Zijn aanwezig bij de beslissing van dit punt:

de heer Mathias De Clercq, burgemeester-voorzitter
de heer Filip Watteeuw, schepen; mevrouw Sofie Bracke, schepen; mevrouw Elke Decruynaere, schepen; de heer Sami Souguir, schepen; mevrouw Tine Heyse, schepen; mevrouw Annelies Storms, schepen; de heer Bram Van Braeckvelt, schepen; de heer Rudy Coddens, schepen
mevrouw Mieke Hullebroeck, algemeen directeur; de heer Luc Kupers, adjunct-algemeendirecteur; de heer Danny Van Campenhout, adjunct-algemeendirecteur

Bevoegd: Filip Watteeuw

Betrokken: Mathias De Clercq

Juridisch kader

De volgende bepalingen zijn van toepassing inzake de bevoegdheid:

- De Nieuwe Gemeentewet 24 juni 1988, artikel 119;
- Het Decreet over het lokaal bestuur van 22 december 2017, artikel 41, 2°;
- Het Decreet van 16 mei 2008 betreffende de aanvullende reglementen op het wegverkeer en de plaatsing en bekostiging van verkeerstekens, artikel 4, § 1, 2de lid en artikel 5, § 1, 2de lid.
- Het gemeenteraadsbesluit van 14 december 2015, houdende de delegatie van de vaststellingsbevoegdheid inzake gemeentelijke aanvullende reglementen op het wegverkeer.

De beslissing wordt genomen op grond van:

- Wet betreffende de politie over het wegverkeer, gecoördineerd bij Koninklijk Besluit van 16 maart 1968;
- Decreet van 16 mei 2008 betreffende de aanvullende reglementen op het wegverkeer en de plaatsing en bekostiging van de verkeerstekens;
- Koninklijk Besluit van 1 december 1975 houdende algemeen reglement op de politie van het wegverkeer en van het gebruik van de openbare weg;
- Ministerieel Besluit van 11 oktober 1976 waarbij de minimumafmetingen en de bijzondere plaatsingsvoorwaarden van de verkeerstekens worden bepaald;
- Uitvoeringsbesluit van 23 januari 2009 betreffende de aanvullende reglementen op het wegverkeer en de plaatsing en bekostiging van de verkeerstekens;
- Omzendbrief MOB/2009/1 van 3 april 2009;

- Het reglement houdende de voorwaarden tot het toekennen van parkeerplaatsen voor personen met een handicap, goedgekeurd in de gemeenteraad van 25 april 2016.

Motivering

Bij dit collegebesluit wordt de bestaande toestand geregulariseerd en worden volgende nieuwe maatregelen getroffen: het invoeren van een tijdelijke fiets- en wandelverbinding tussen de Hundelgemsesteenweg en het jaagpad "Tragel" langsheen Bovenschelde. Op termijn wordt deze fietsdoorsteek verschoven naar het E17-viaduct, waar de oversteek over de Hundelgemsesteenweg veiliger kan worden ingericht. Uitzonderlijk wordt hier gekozen om een F99a i.p.v. D7 te gebruiken omwille van volgende redenen: "tijdelijk" fietsverbinding, medegebruik door voetgangers, gevaarlijke voorrangssituatie ter hoogte van zowel steenweg als Schelde. Ter hoogte van beide uiteinden van dit fietspad wordt daarom ook voor een volwaardige stopstreep met B5 gekozen, i.p.v. haaiantanden en B1 signalisatie. Daarnaast wordt ter hoogte van de inrit een F19 en aan de uitrit een C1 voorzien om inrijding te vermijden.

1234

Bijgevoegde bijlage(n):

- Aanvullend reglement Hospicepad dossier P-196167 (deel van de beslissing)
- Signalisatieplan Hospicepad dossier P-196167 (deel van de beslissing)
- Historiek Hospicepad dossier P-196167

Beslissing

Beslist het volgende:

Artikel 1:

Keurt goed het bijgevoegd aanvullend reglement van de politie op het wegverkeer betreffende de gemeenteweg Hospicepad.

Aanvullend reglement van de politie op het wegverkeer - gemeenteweg – Hospicepad

Goedgekeurd in het College van Burgemeester en Schepenen van

Bekendgemaakt op

Geldig vanaf

Referentienummer

Reglement

Artikel 1. Op het Hospicepad ter hoogte van het kruispunt met de Hundelgemsesteenweg geldt:
de bestuurders moeten stoppen en voorrang verlenen;
de plaats waar de bestuurders moeten stoppen ingevolge het verkeersbord B5 wordt aangeduid.

Dit wordt gesignaleerd door:

- verkeersborden B5
- wegmarkeringen overeenkomstig art.76.1 van de wegcode

Artikel 2. Op het Hospicepad ter hoogte van het kruispunt met het jaagpad van de Schelde;
de bestuurders moeten stoppen en voorrang verlenen;
fietsers rijden in de twee rijrichtingen op de dwarslopende openbare weg die men gaat oprijden;
de plaats waar de bestuurders moeten stoppen ingevolge het verkeersbord B5 wordt aangeduid.

Dit wordt gesignaleerd door:

- verkeersborden B5
- de verkeersborden worden aangevuld met onderborden M9
- wegmarkeringen overeenkomstig art.76.1 van de wegcode

Artikel 3. Op het Hospicepad vanaf het kruispunt met de Hundelgemsesteenweg in de richting van de dienstweg van project "Wilma" geldt:

verboden rijrichting voor iedere bestuurder.

Op het Hospicepad vanaf het kruispunt met de Hundelgemsesteenweg in de richting van het jaagpad van de Schelde geldt:

toegelaten rijrichting op de openbare weg met eenrichtingsverkeer.

Dit wordt gesignaleerd door:

- verkeersborden C1
- verkeersborden F19

Artikel 4. Op het Hospicepad van het kruispunt met de Hundelgemsesteenweg tot het jaagpad van de Schelde in beide richtingen geldt:

de weg wordt voorbehouden voor het verkeer van voetgangers, fietsers en bestuurders van speed pedelecs. Het begin van de voorbehouden weg wordt aangeduid;

ook het einde van de weg voorbehouden voor het verkeer van voetgangers, fietsers en bestuurders van speed pedelecs wordt aangeduid.

Dit wordt gesignaleerd door:

- verkeersborden F99a



- verkeersborden F101a



(einde reglement)






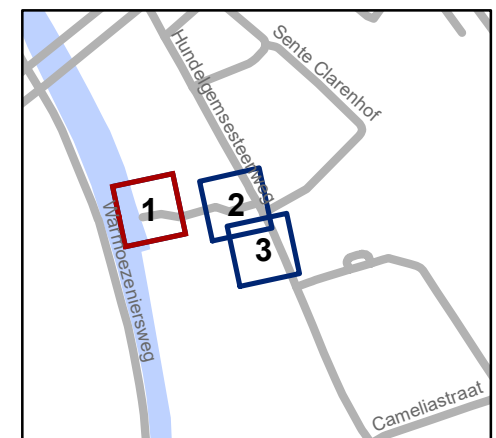
Legende

-  Bestaande verkeersborden
-  Geplande verkeersborden

-  Bestaande wegmarkeringen
-  Geplande wegmarkeringen

Overige

-  Ander gepland dossier (in voorbereiding bij MOBBD)





gent: Mobiliteitsbedrijf stad Gent
Verkeerstechnische taken

Hundelgemsesteenweg fietsdoorsteek



Dossiernummer P-196167

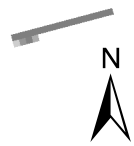

DATUM	SCHAAL	PLAN	P.FORMAAT
30/03/2021	1/200	1/2	A3

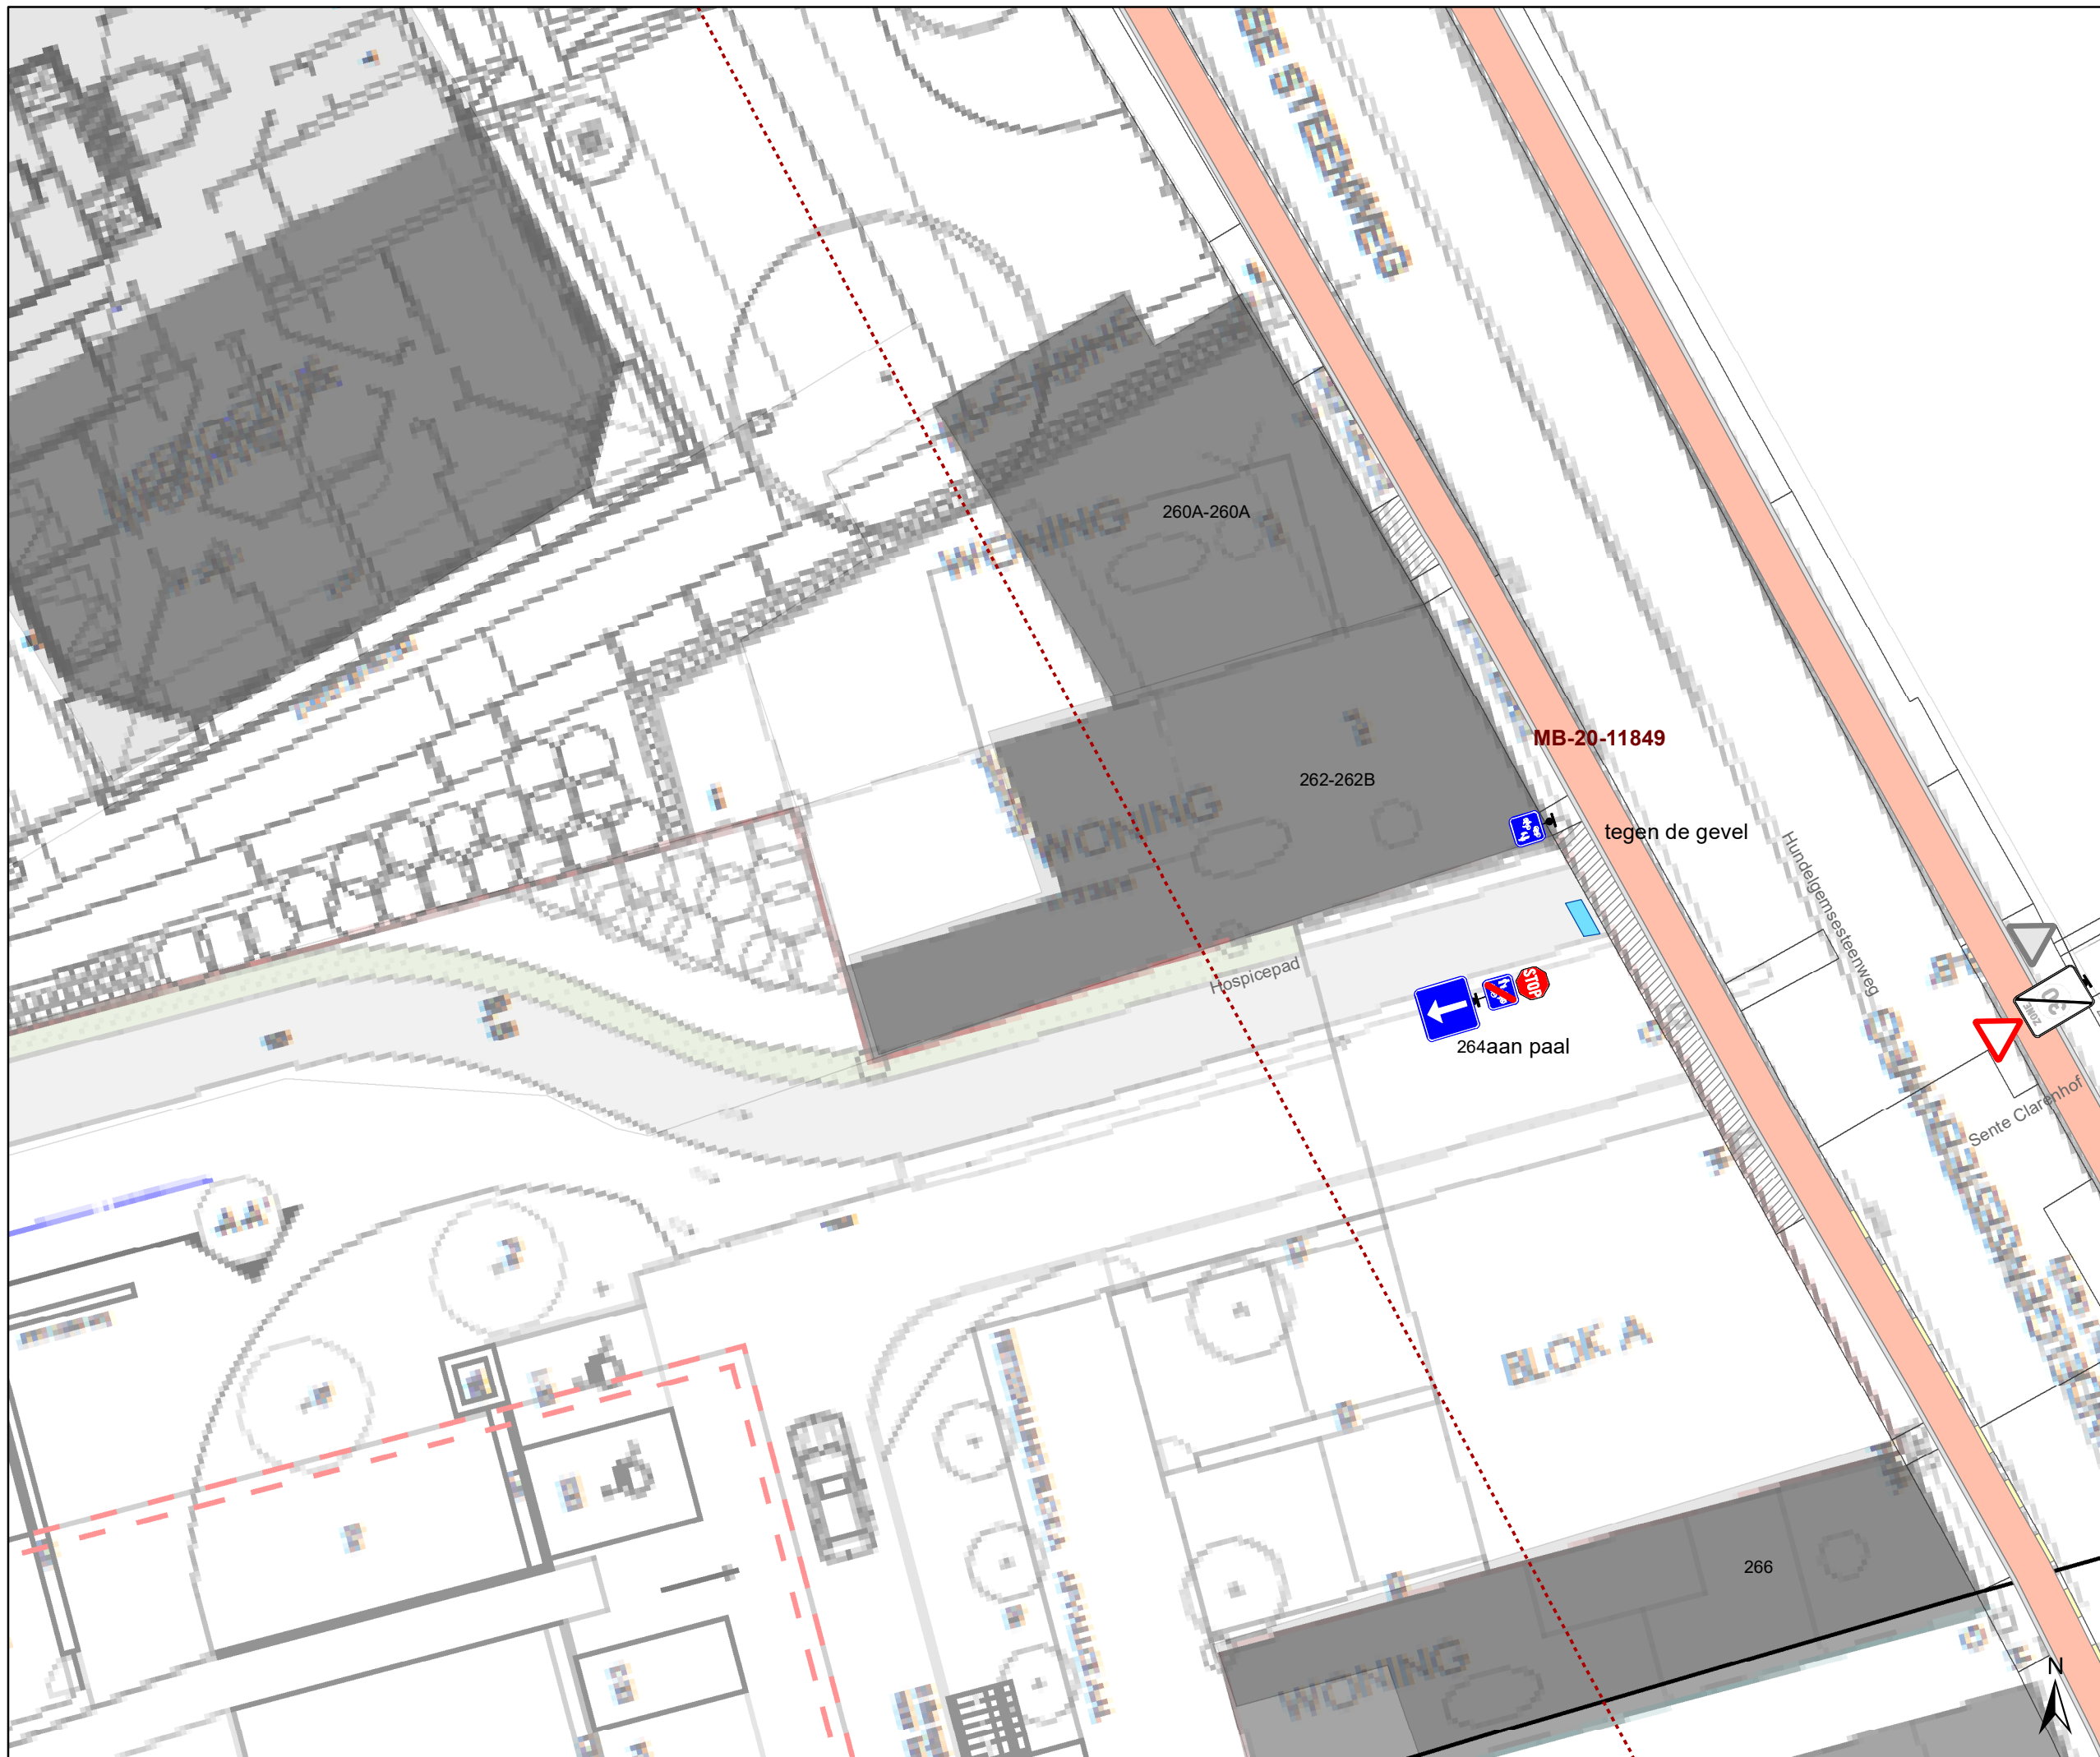


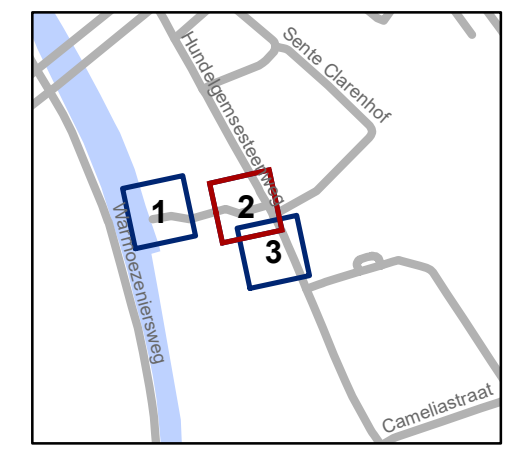


Legende

-  Bestaande verkeersborden
-  Geplande verkeersborden

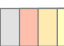-  Bestaande wegmarkeringen
-  Geplande wegmarkeringen

- Overige**
-  Ander gepland dossier (in voorbereiding bij MOBVED)




gent: Mobiliteitsbedrijf stad Gent
Verkeerstechnische taken

Hundelgemsesteenweg fietsdoorsteek

Dossiernummer P-196167

DATUM	SCHAAL	PLAN	P FORMAAT
30/03/2021	1/200	1/2	A3

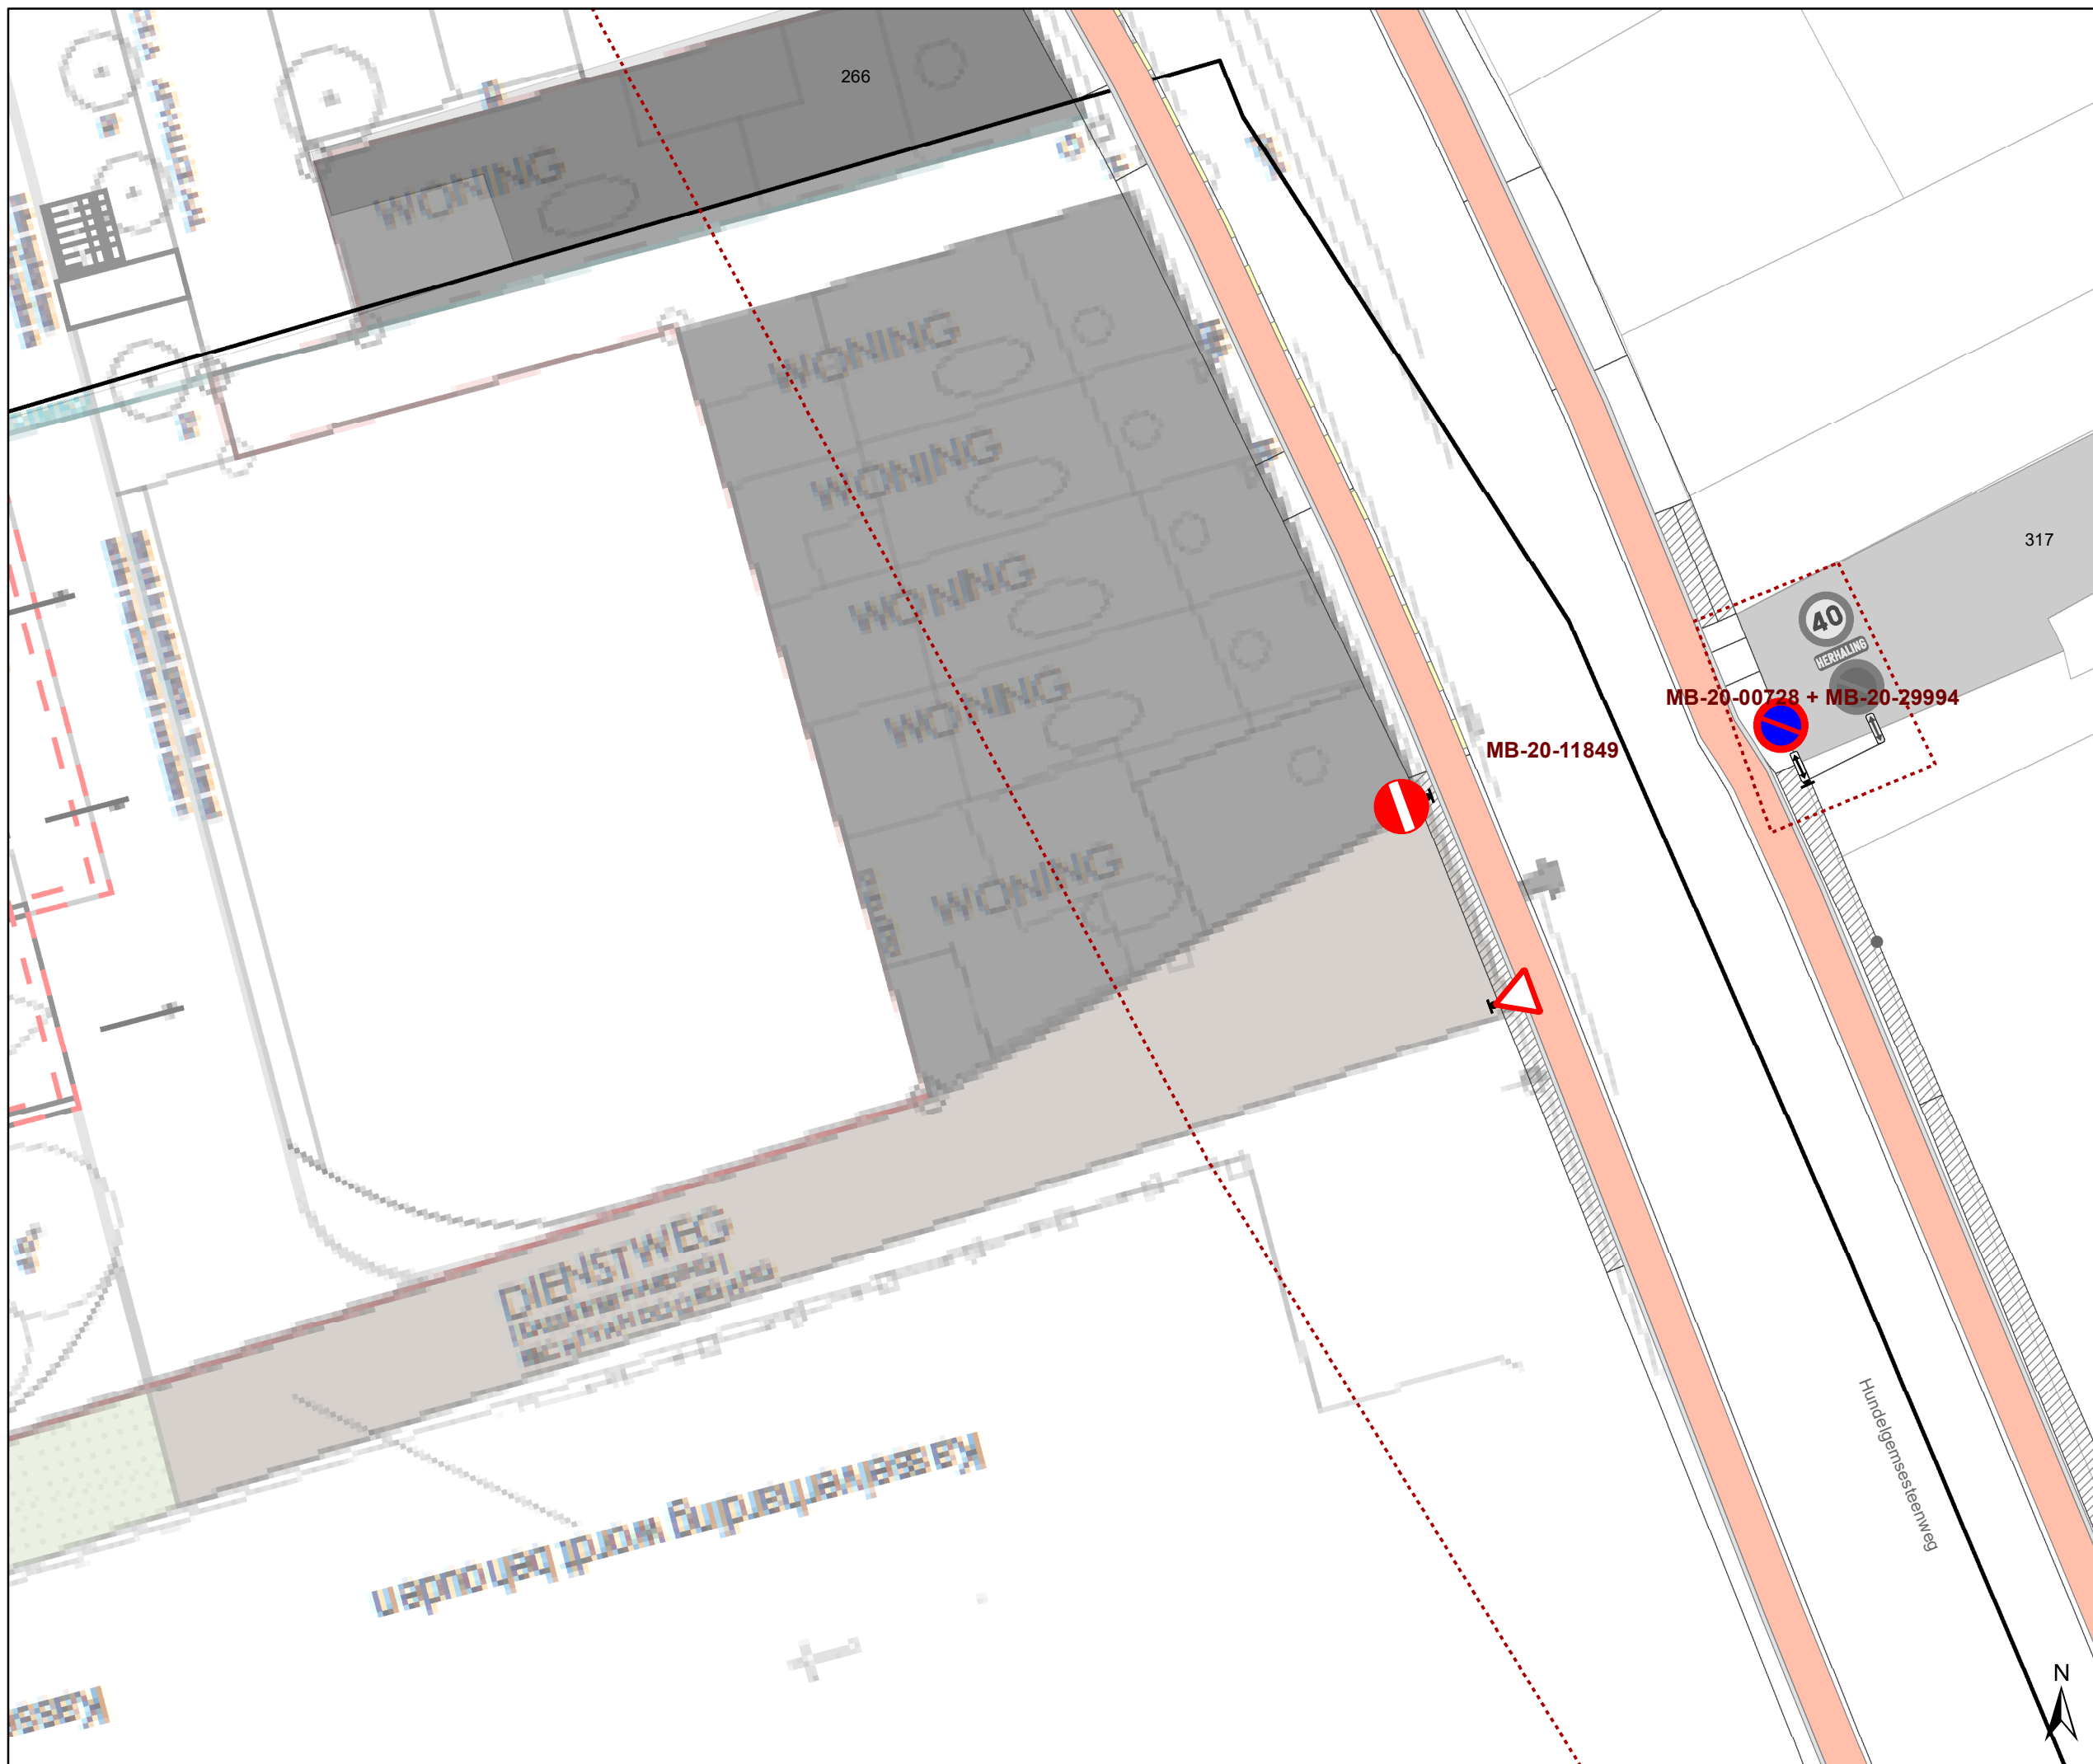


Legende

- Bestaande verkeersborden
- Geplande verkeersborden

- Bestaande wegmarkeringen
- Geplande wegmarkeringen

Overige

- Ander gepland dossier (in voorbereiding bij MOBBD)

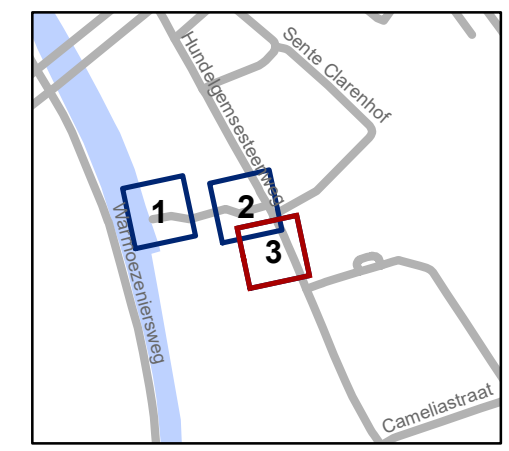

gent: Mobiliteitsbedrijf stad Gent
Verkeerstechnische taken

Hundelgemesteenweg fietsdoorsteek

Dossiernummer P-196167

DATUM	SCHAAL	PLAN	P.FORMAAT
30/03/2021	1/200	1/2	A3

(adjunct-) algemeen directeur

voorzitter

2021_CVB_05853 - Nieuw aanvullend reglement van de politie op het wegverkeer - gemeenteweg - Hospicepad - regularisatie



QR Connect

Bekijk het document op
<https://qrconnect.stad.gent>
met code
AmEF-skCS-3Gb4-YdZT