


Legende

-  Bestaande verkeersborden
-  Geplande verkeersborden
-  Te verwijderen verkeersborden
-  Bestaande wegmarkeringen
-  Geplande wegmarkeringen
-  Te verwijderen wegmarkeringen
-  Bestaande fietsenstalling
-  Ander getekend dossier (bij MOBBD)

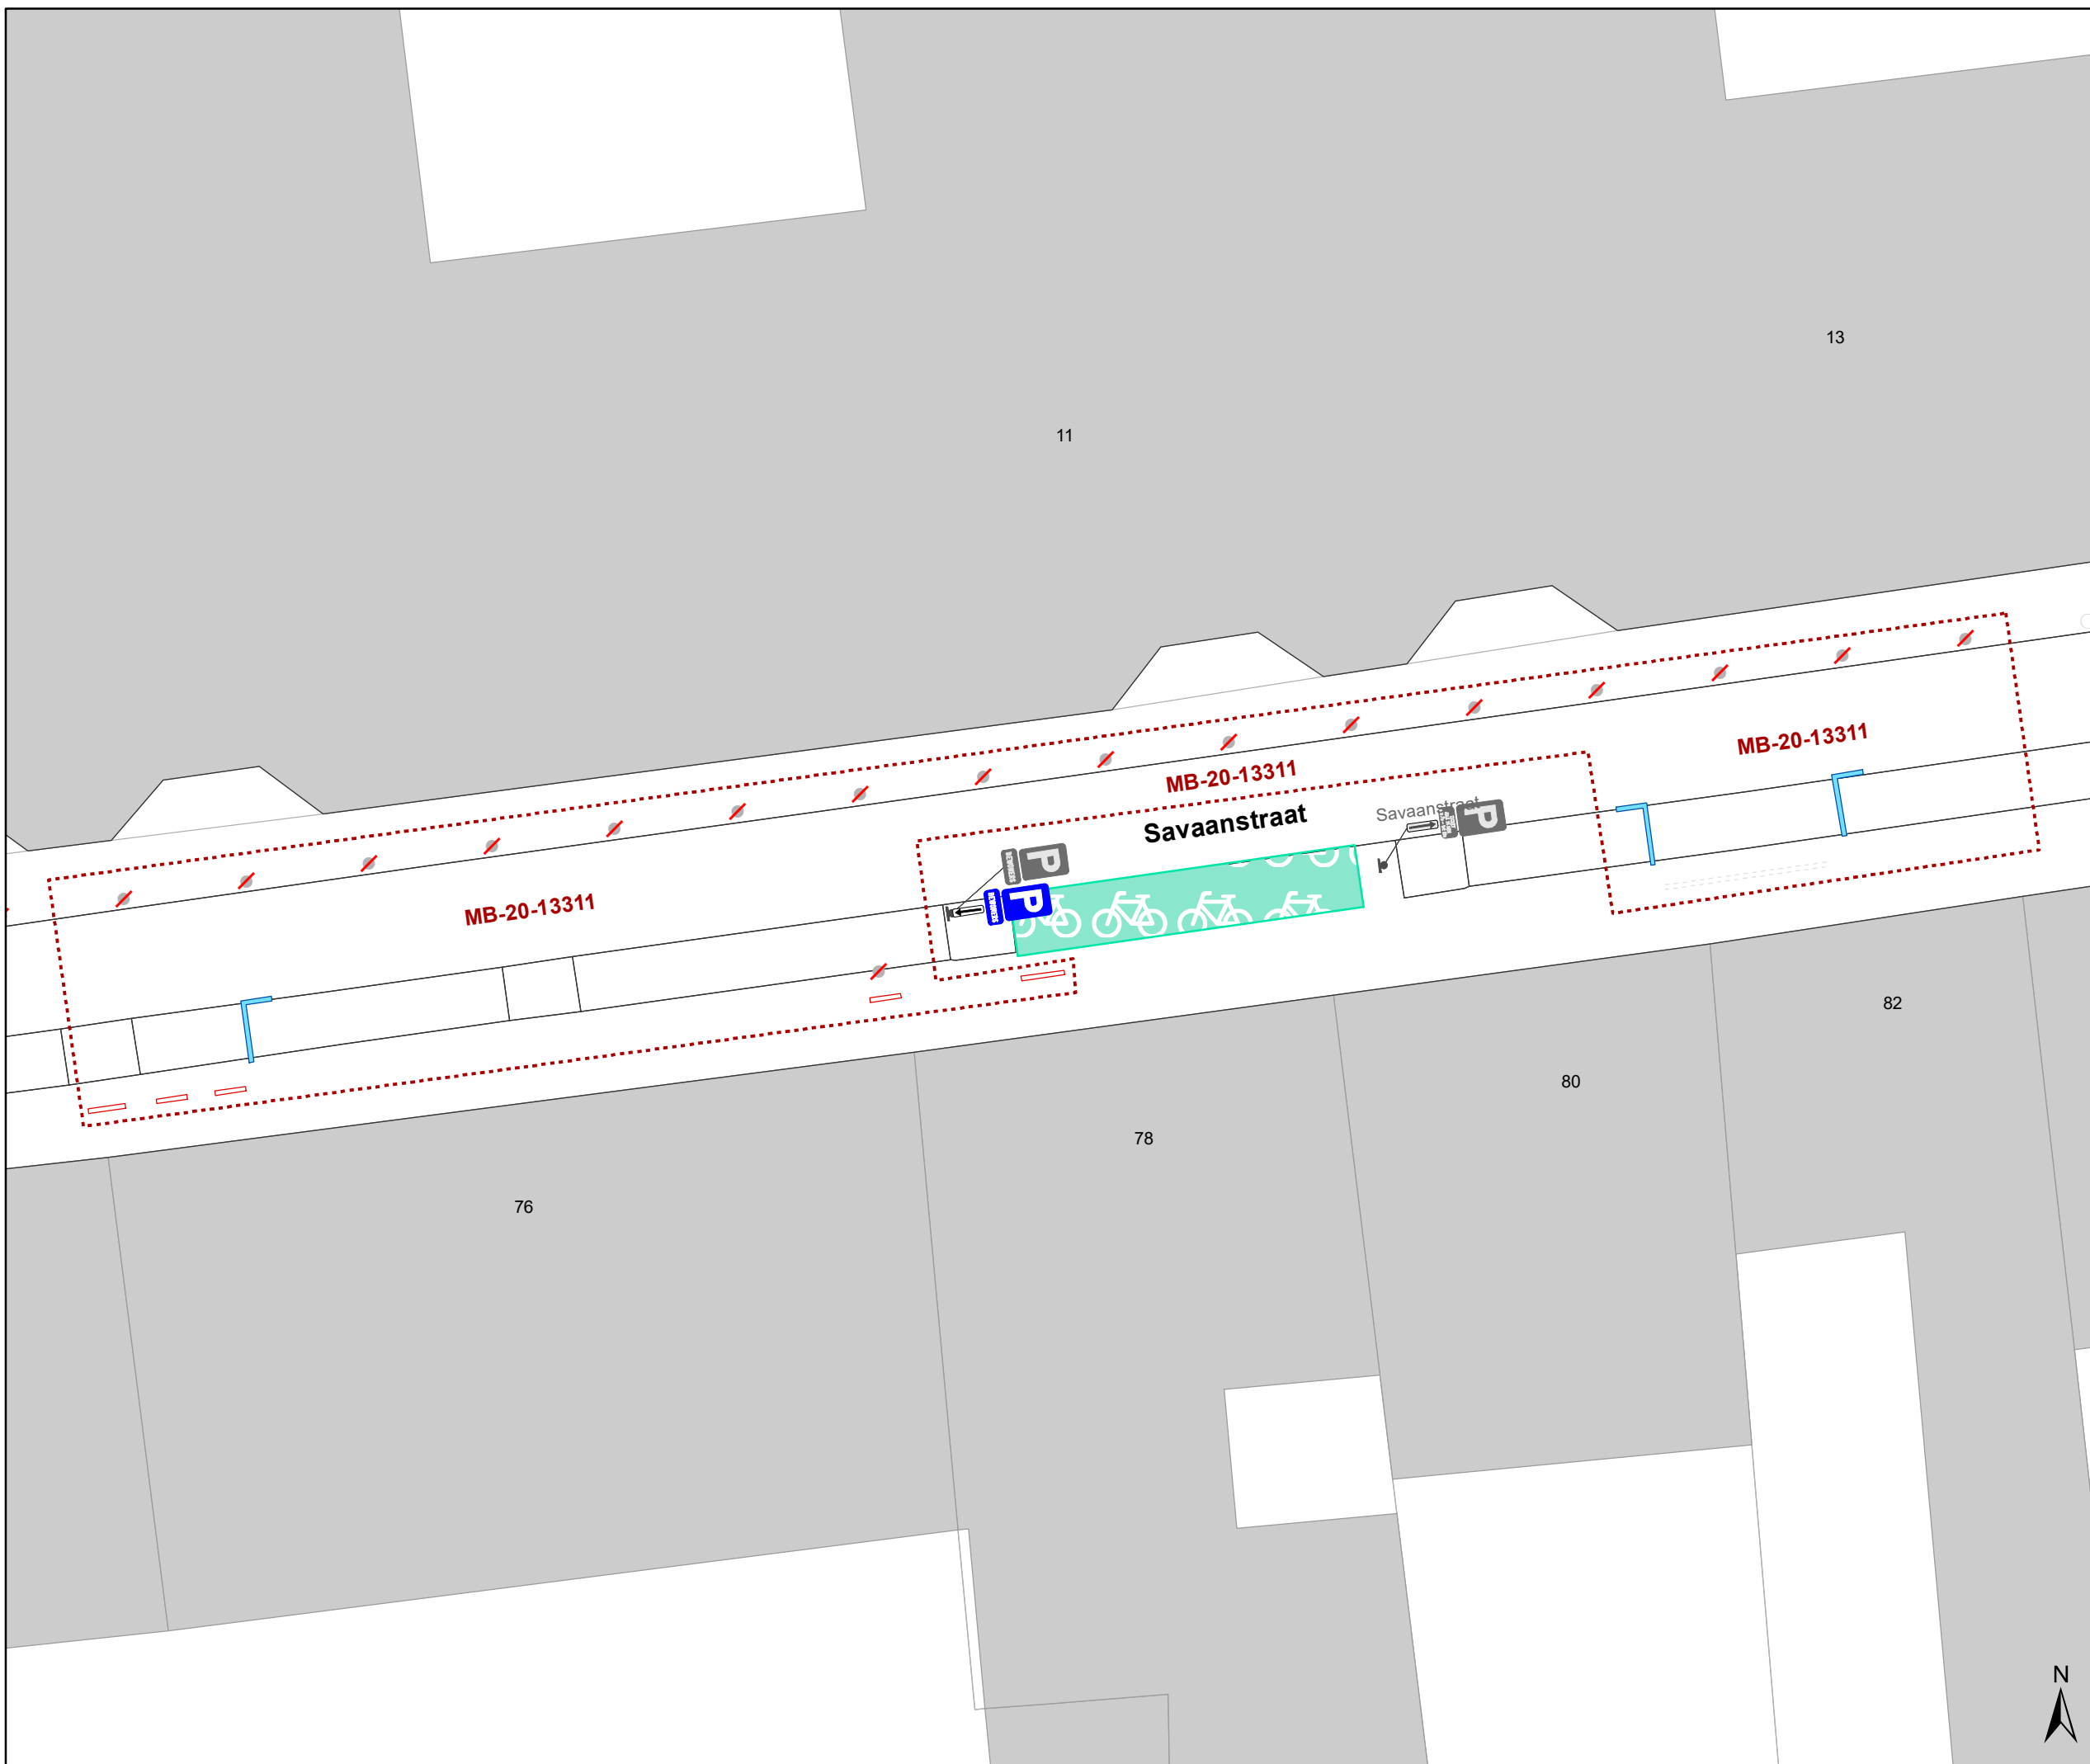

gent: Mobiliteitsbedrijf stad Gent
Verkeerstechnische taken

**Savaanstraat
bijplaatsen eindbord
bewoners parkeren**

Dossiernummer P-206866

DATUM	SCHAAL	PLAN	P FORMAAT
7/05/2021	1/200	1/1	A3