



Revisie2 (P-213544)

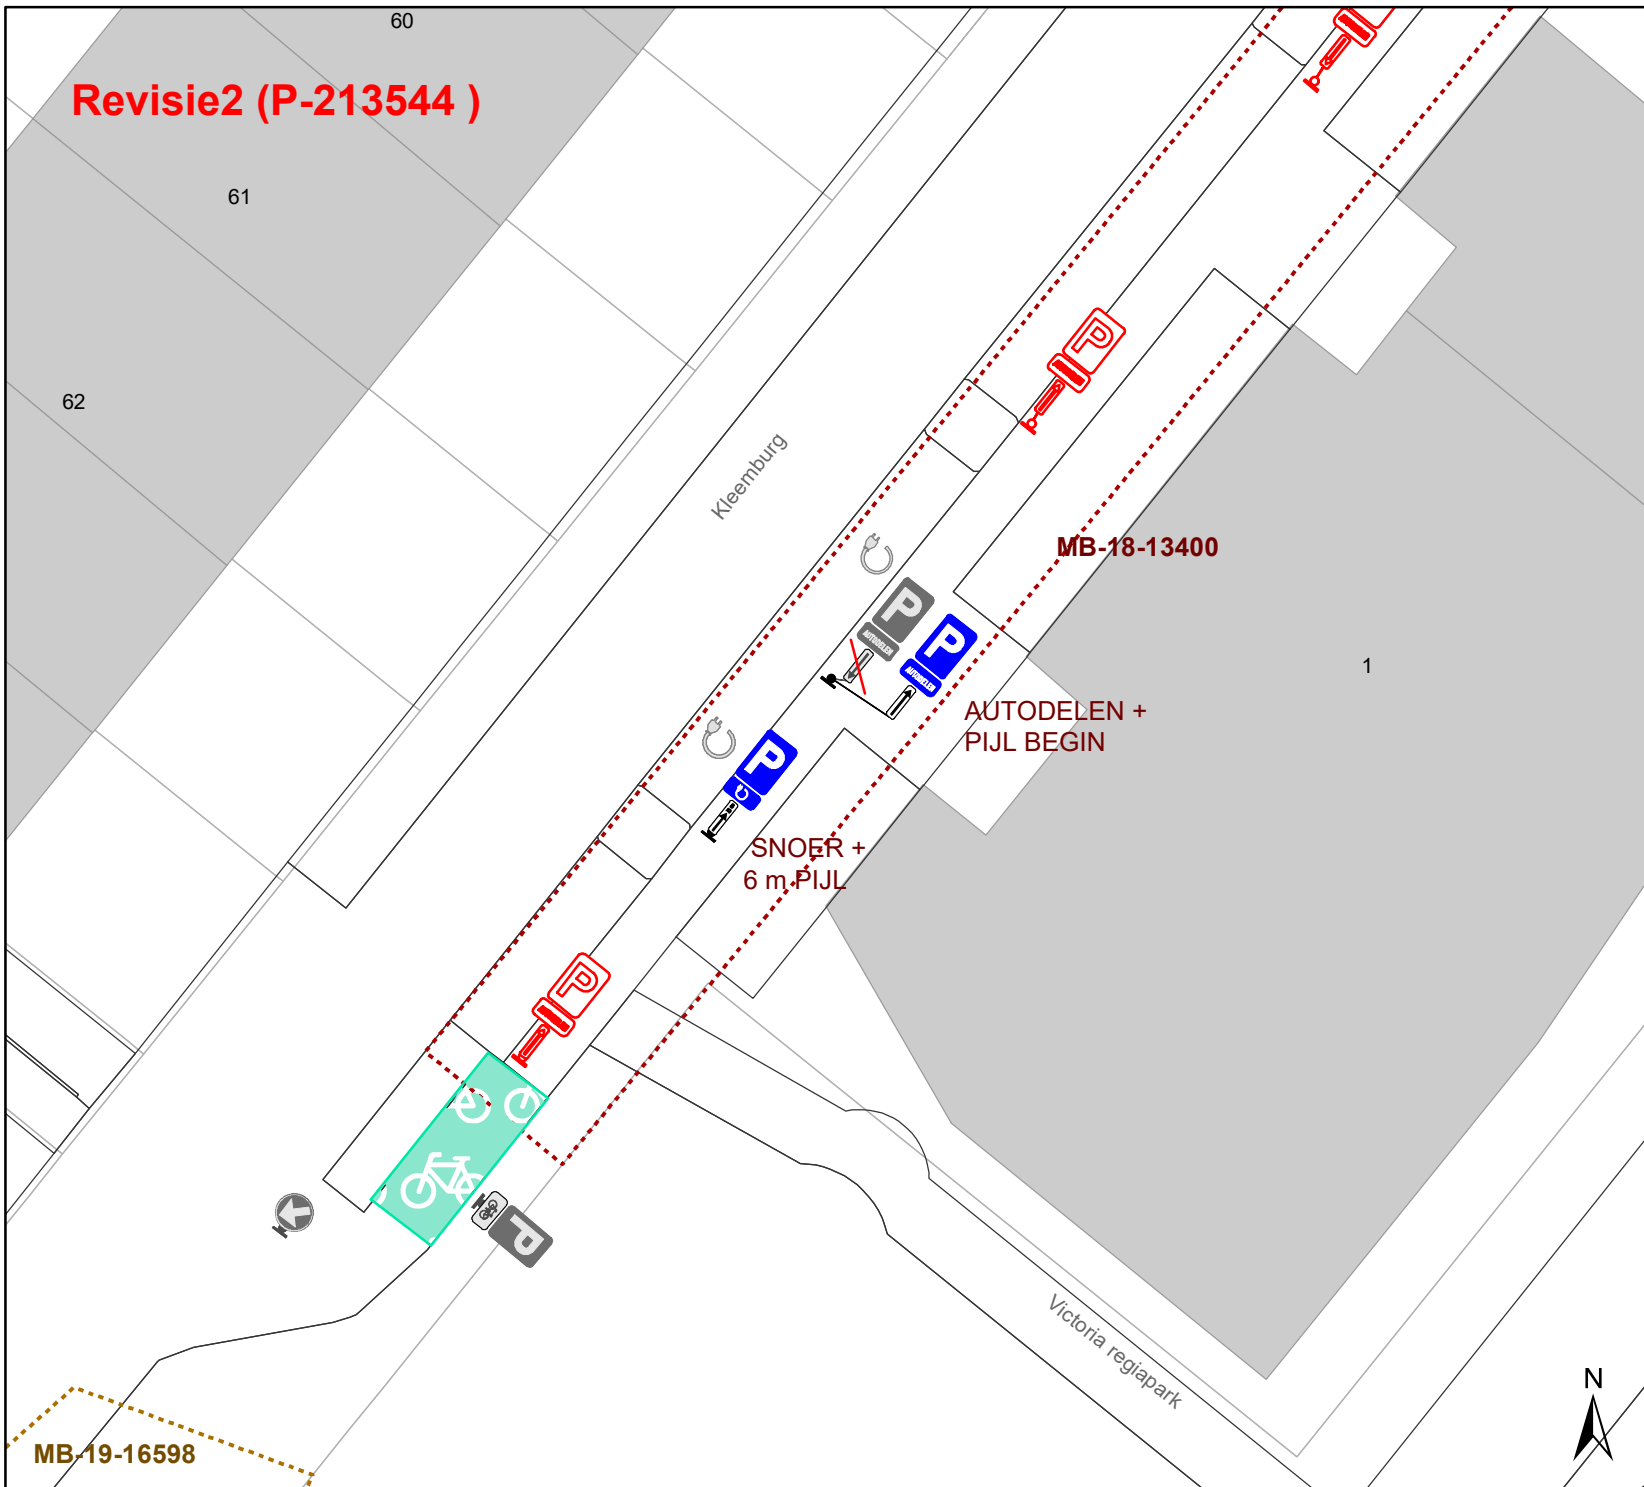

Legende

- Bestaande verkeersborden
- Geplande verkeersborden
- Te verwijderen verkeersborden

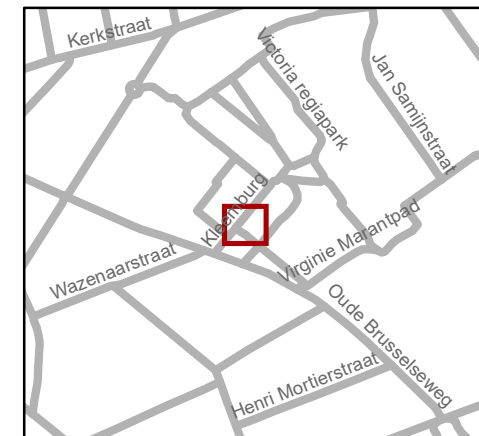

gent: Mobiliteitsbedrijf stad Gent
Verkeerstechnische taken

Kleenburg EV+deelauto

Dossiernummer MB-18-13400

DATUM	SCHAAL	PLAN	ADVISEUR	TEKENAAR	PF
3/04/2020	1/200	1/3	SVDA	rockeres	A4

MB-19-16598

Revisie2 (P-213544)

55

56

57




Kleenburg


MB-18-13400

AUTODELEN +
PjJL naar beneden

2

Legende

-  Bestaande verkeersborden
-  Geplande verkeersborden
-  Te verwijderen verkeersborden

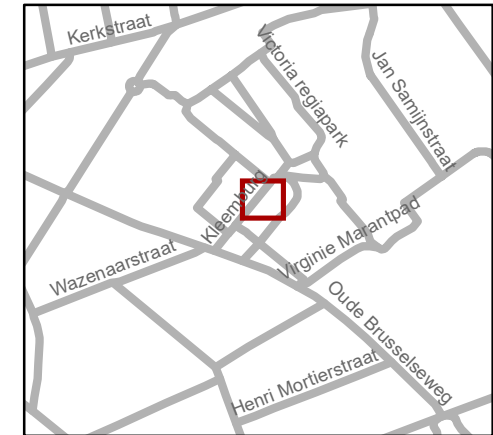

gent: Mobiliteitsbedrijf stad Gent
Verkeerstechnische taken


Kleenburg EV+deelauto

Dossiernummer MB-18-13400

DATUM	SCHAAL	PLAN	ADVISEUR	TEKENAAR	PF
3/04/2020	1/200	2/3	SVDA	rockeres	A4




Revisie2 (P-213544)

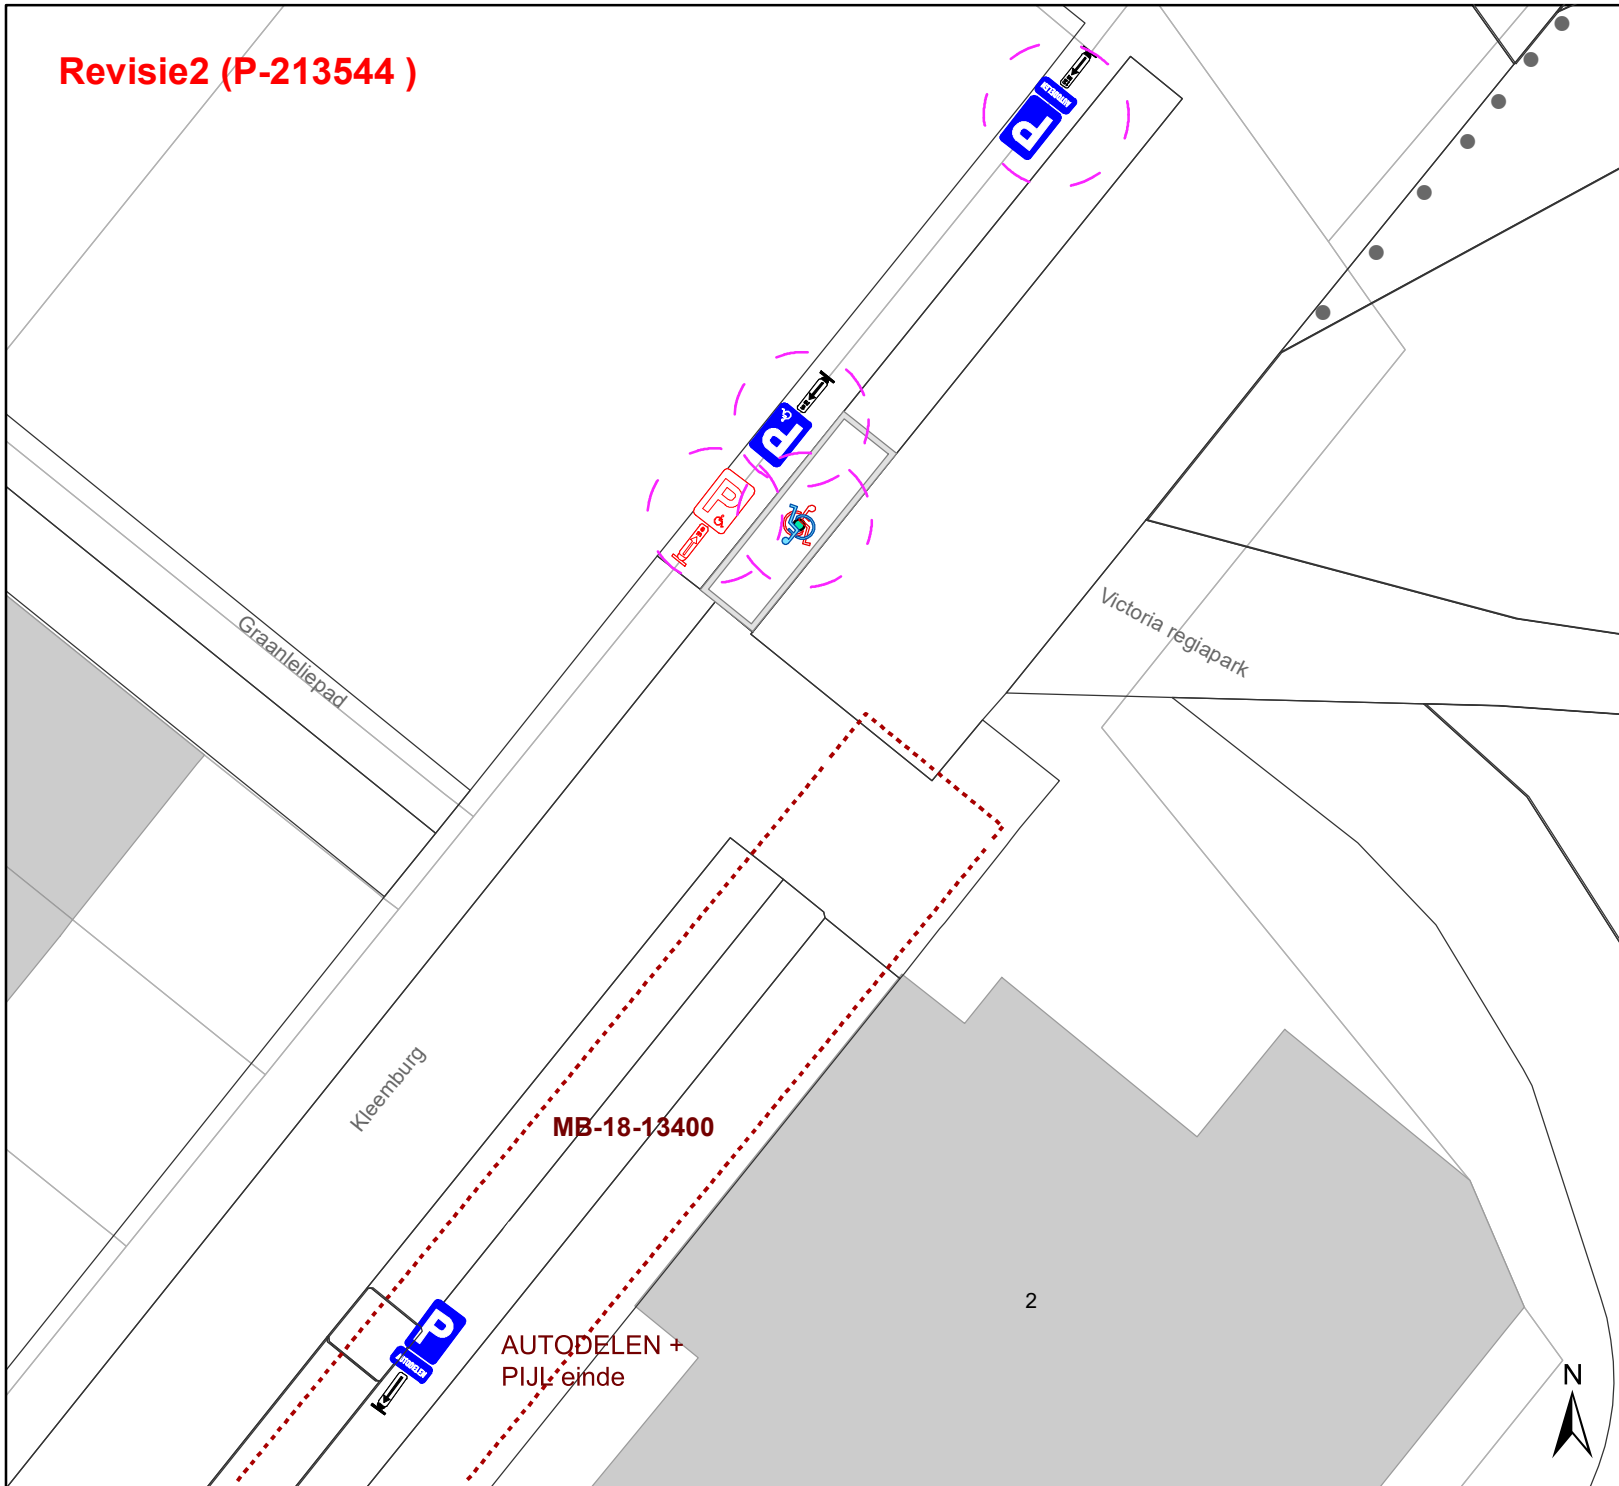

Legende

- Bestaande verkeersborden
- Geplande verkeersborden
- Te verwijderen verkeersborden
- Bestaande wegmarkeringen
- Geplande wegmarkeringen
- Te verwijderen wegmarkeringen

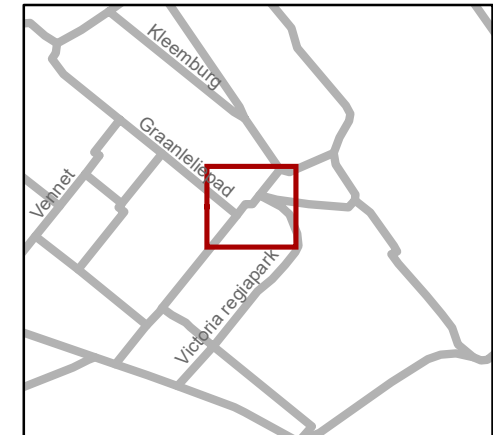

Mobiliteitsbedrijf stad Gent
Verkeerstechnische taken

Kleenburg EV+deelauto

Dossiernummer MB-18-13400

DATUM	SCHAAL	PLAN	P FORMAAT
17/05/2021	1/200	3/3	A4