








Legende

-  Bestaande verkeersborden
-  Geplande verkeersborden
-  Te verwijderen verkeersborden
-  Ander gepland dossier (in voorbereiding bij MOBBD)

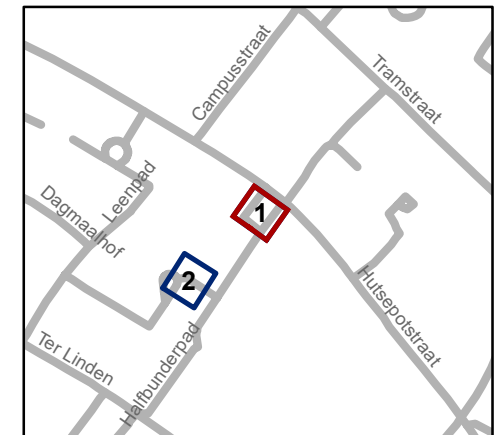


gent: Mobiliteitsbedrijf stad Gent
Verkeerstechnische taken





Hutsepotsstraat aanpassen signalisatie

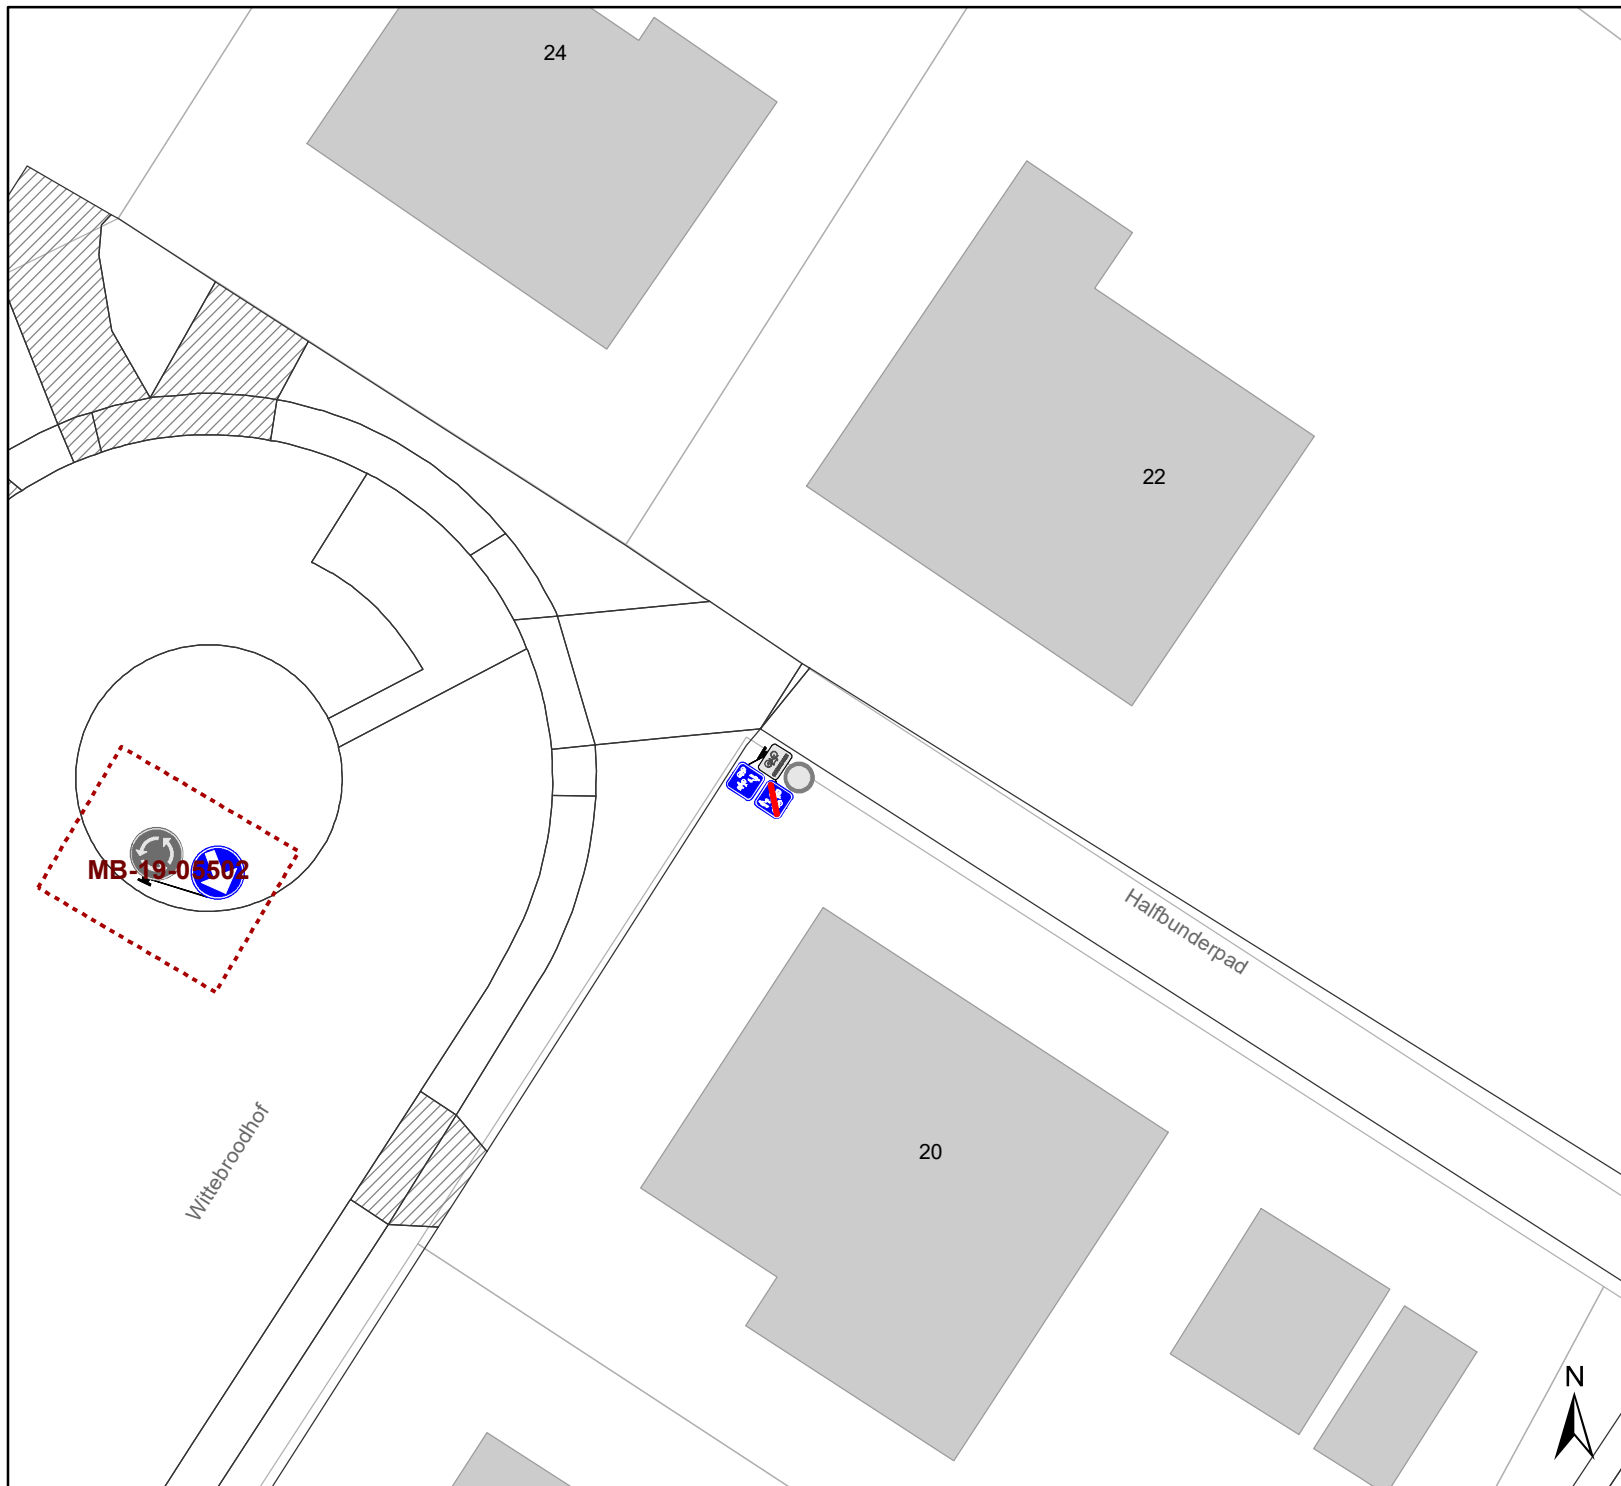
Dossiernummer P-67803

DATUM	SCHAAL	PLAN	P FORMAAT
19/05/2021	1/250	1/1	A4



Legende

-  Bestaande verkeersborden
-  Geplande verkeersborden
-  Te verwijderen verkeersborden
-  Ander gepland dossier (in voorbereiding bij MOBBD)

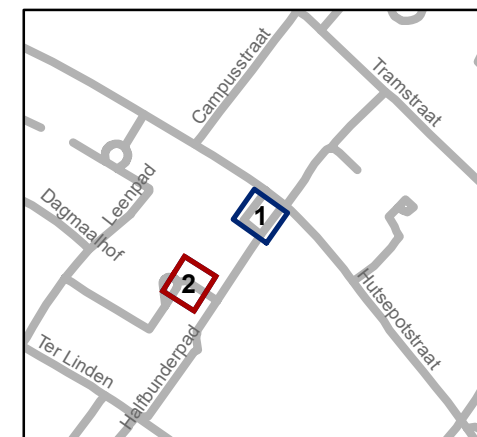

gent: Mobiliteitsbedrijf stad Gent
Verkeerstechnische taken

Hutsepotstraat aanpassen signalisatie

Dossiernummer P-67803

DATUM	SCHAAL	PLAN	P FORMAAT
19/05/2021	1/250	1/1	A4