



Wegmarkeringen BUSHALTE niet uit te voeren bij dit dossier, maar bij dossier toplaag

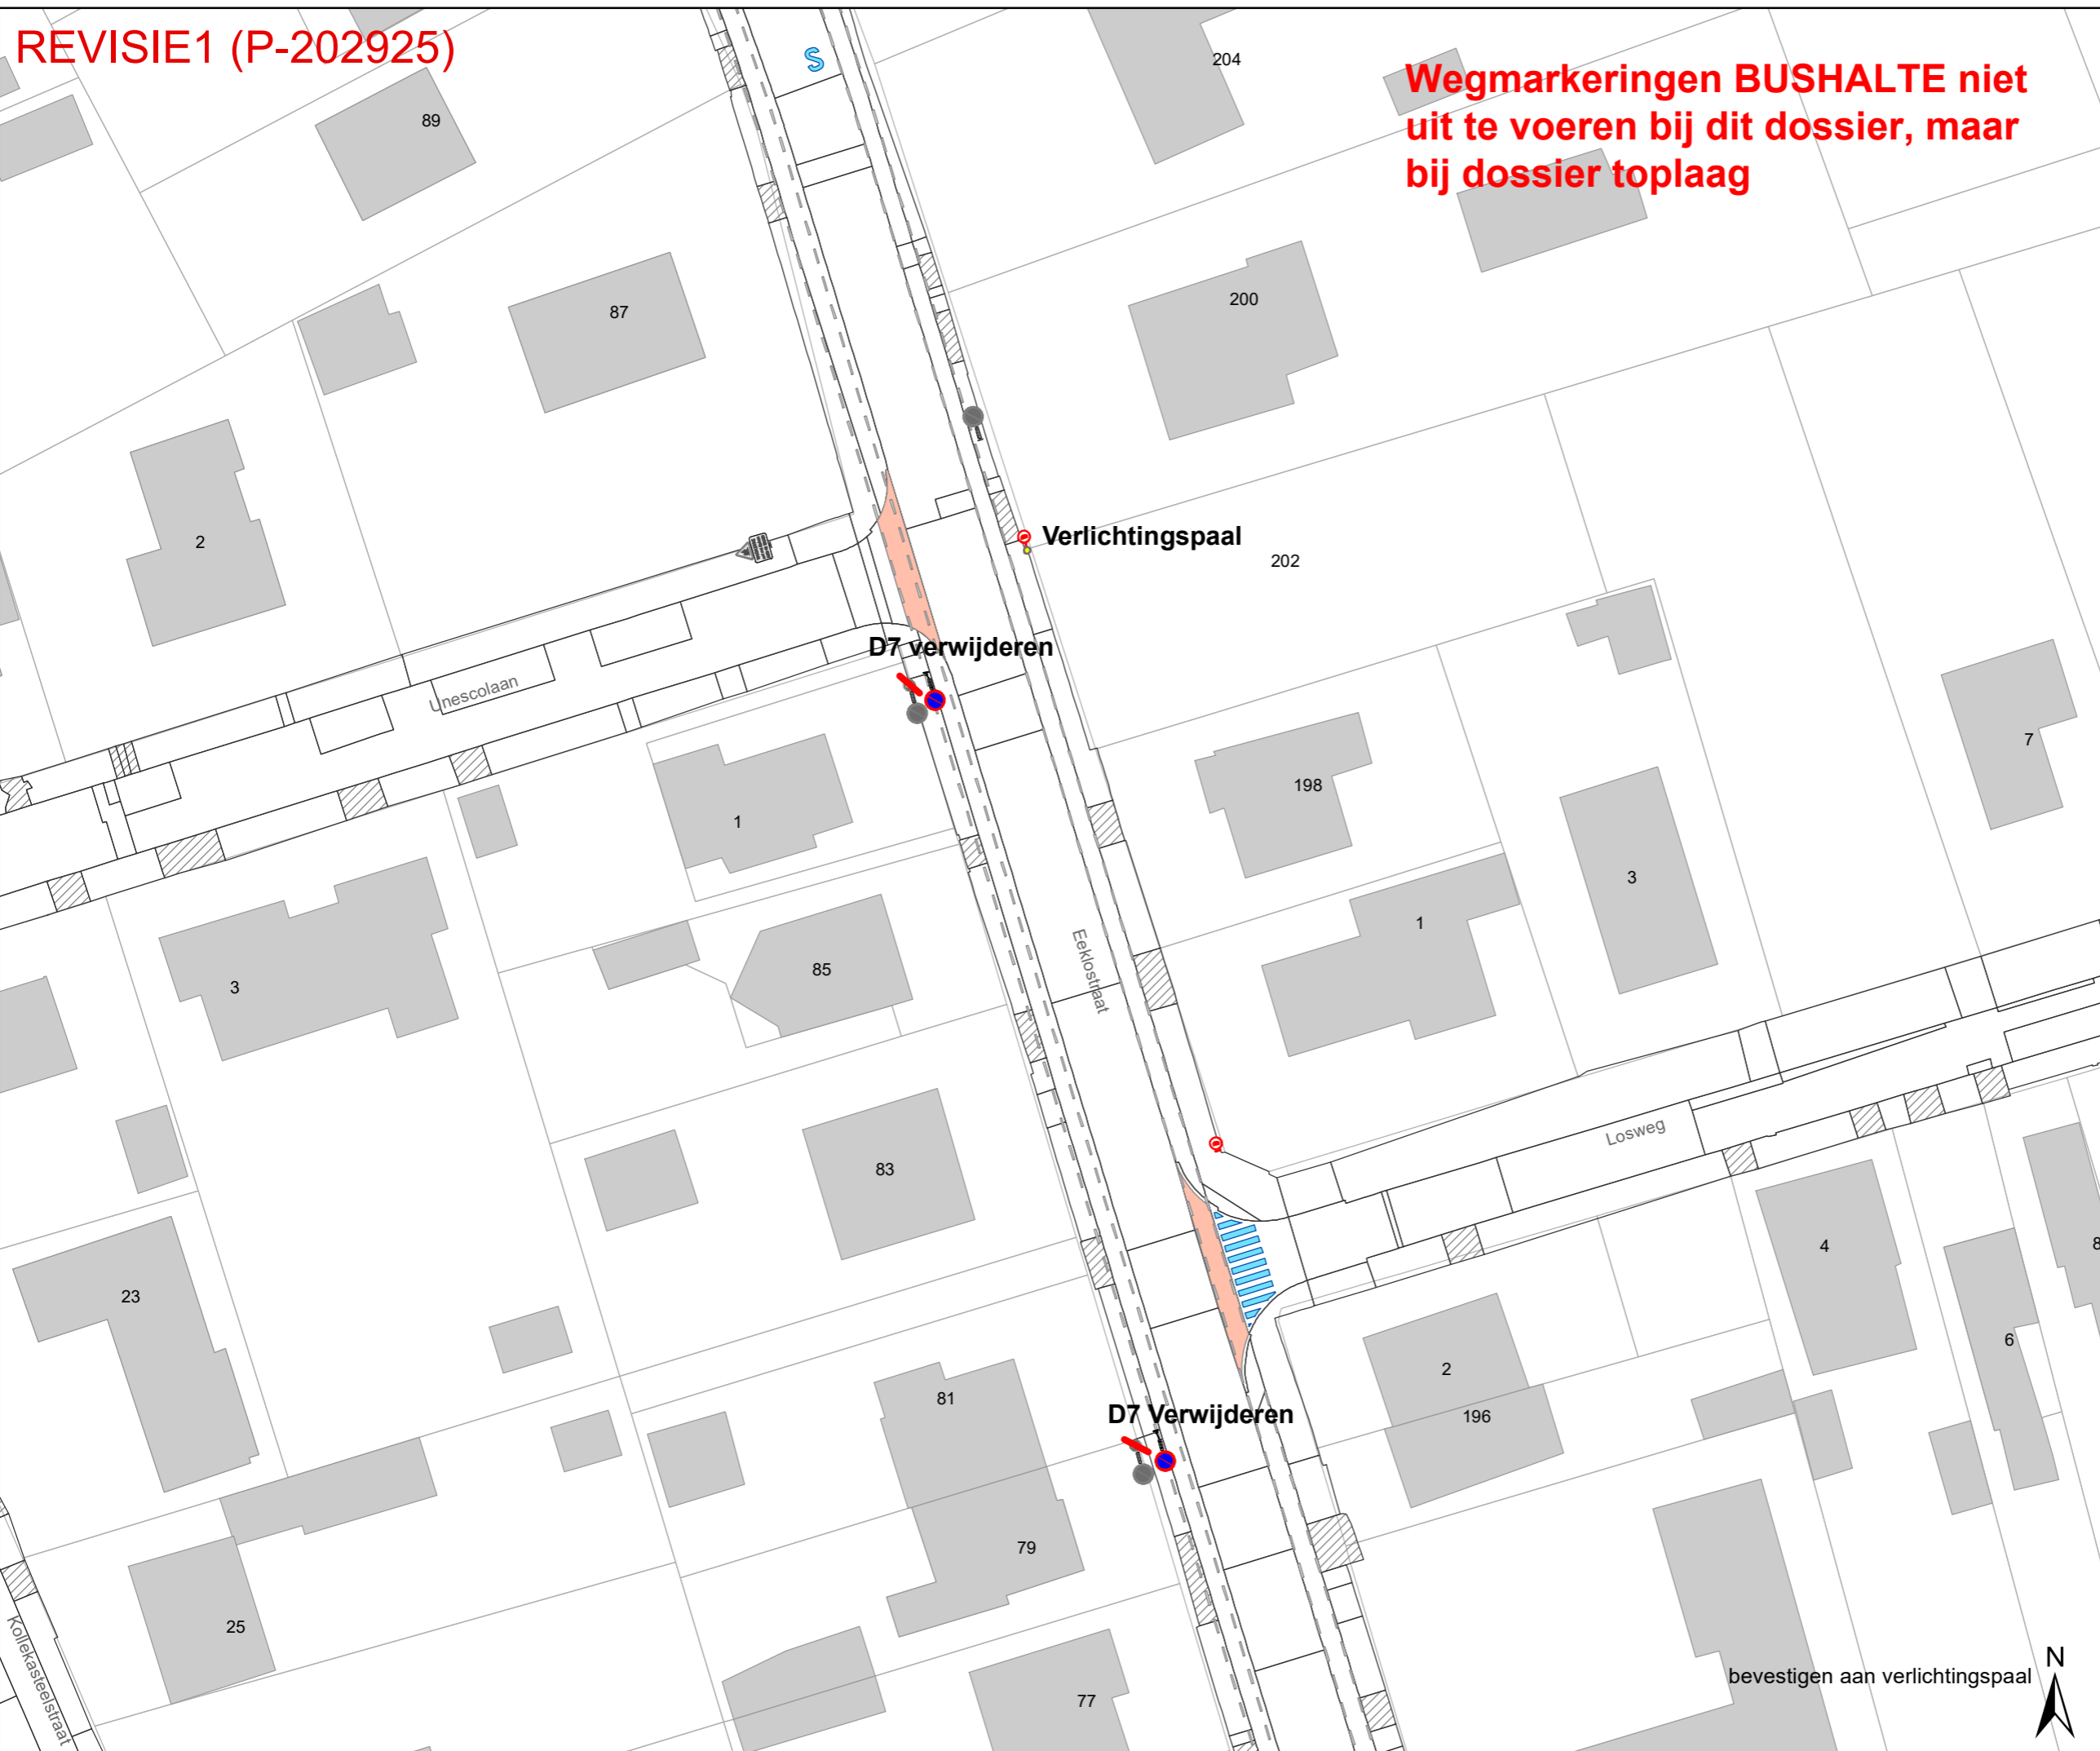

Legende

-  Bestaande verkeersborden
-  Geplande verkeersborden
-  Te verwijderen verkeersborden
-  Bestaande wegmarkeringen
-  Geplande wegmarkeringen
-  Te verwijderen wegmarkeringen
-  revisie 1

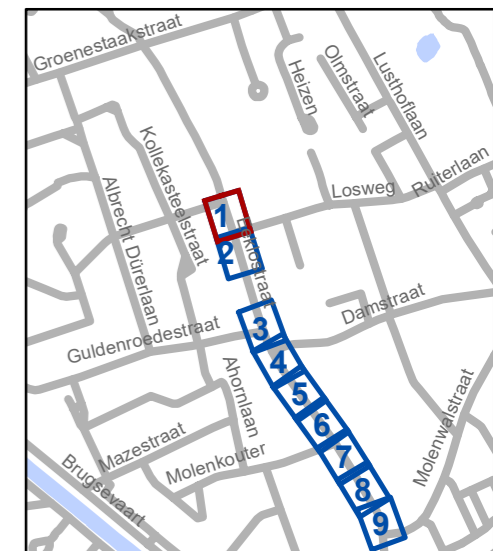


gent: Mobiliteitsbedrijf stad Gent
Verkeerstechnische taken

**Eeklostraat
Wijzigen parkeerverbod**

Dossiernummer MB-18-08496


DATUM	SCHAAL	PLAN	ADVISEUR	TEKENAAR	PF
20/05/2021	1/529	1/9	SVDA	TSRTB46	A3



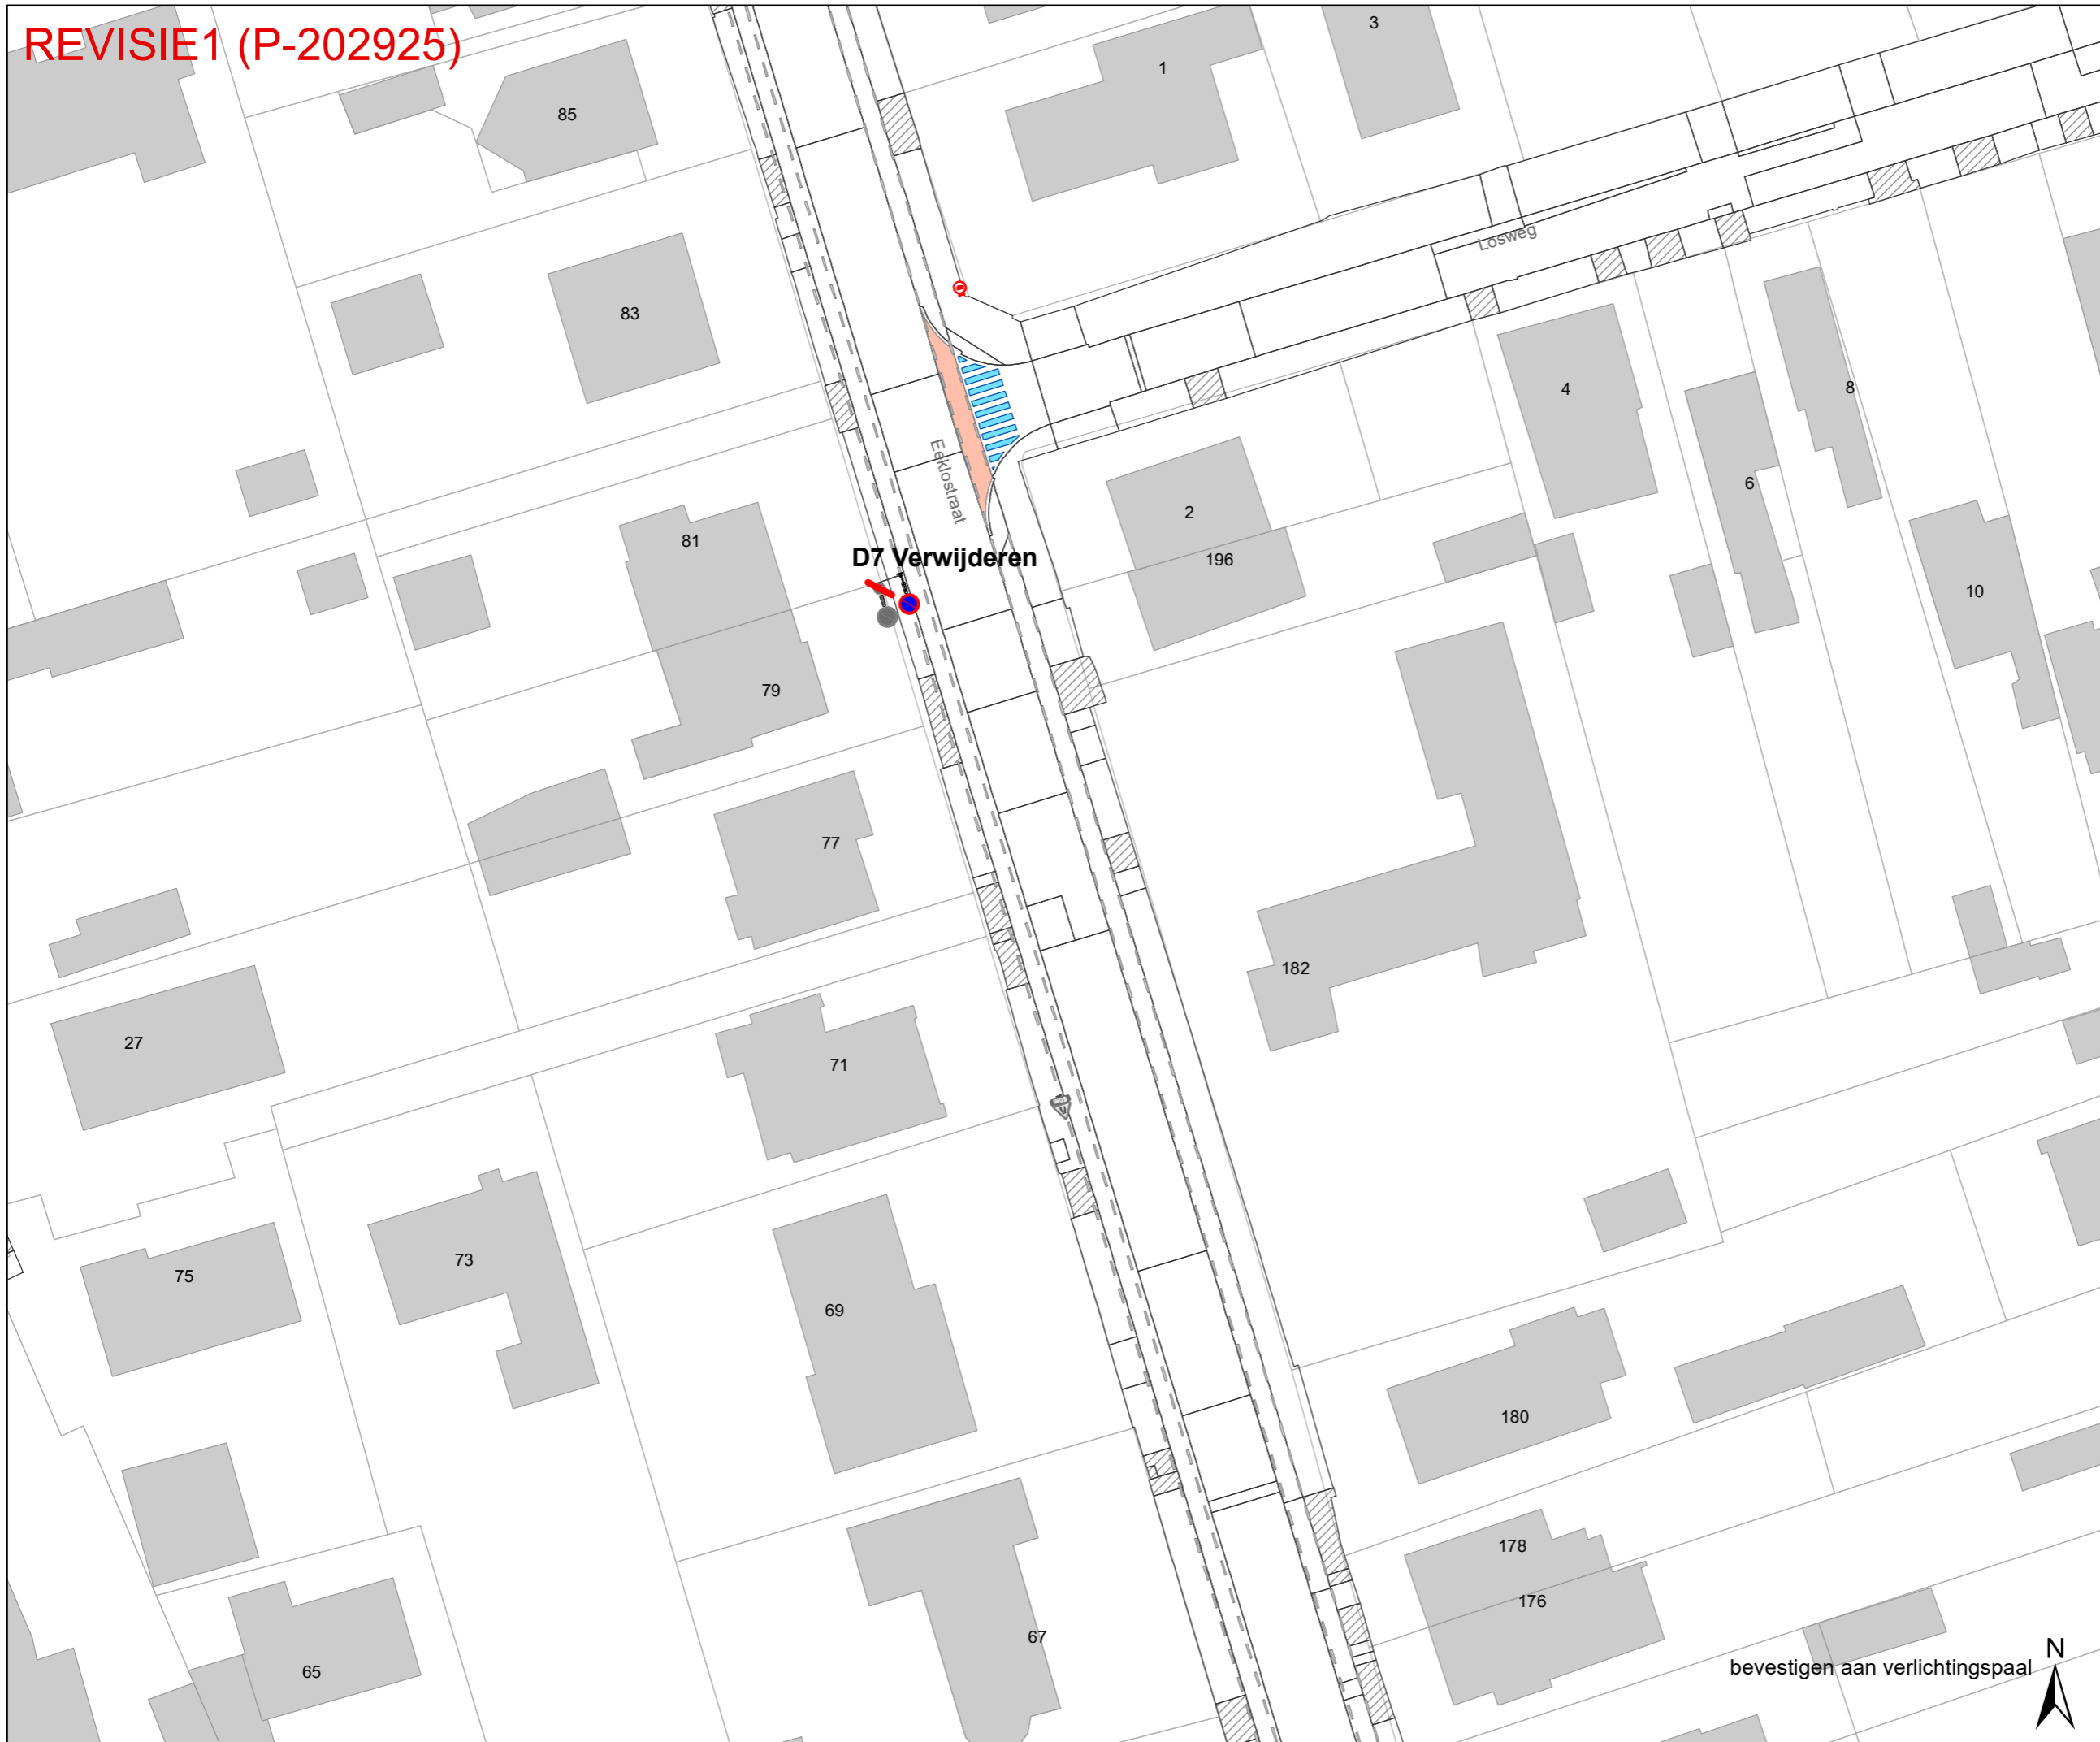

Legende

-  Bestaande verkeersborden
-  Geplande verkeersborden
-  Te verwijderen verkeersborden
-  Bestaande wegmarkeringen
-  Geplande wegmarkeringen
-  Te verwijderen wegmarkeringen
-  revisie 1

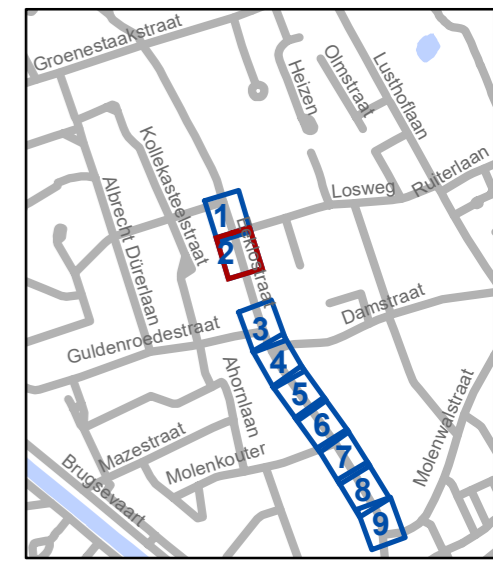

gent: Mobiliteitsbedrijf stad Gent
Verkeerstechnische taken


Eeklostraat Wijzigen parkeerverbod

Dossiernummer MB-18-08496

DATUM	SCHAAL	PLAN	ADVISEUR	TEKENAAR	PF
20/05/2021	1/529	2/9	SVDA	TSRTB46	A3


bevestigen aan verlichtingspaal



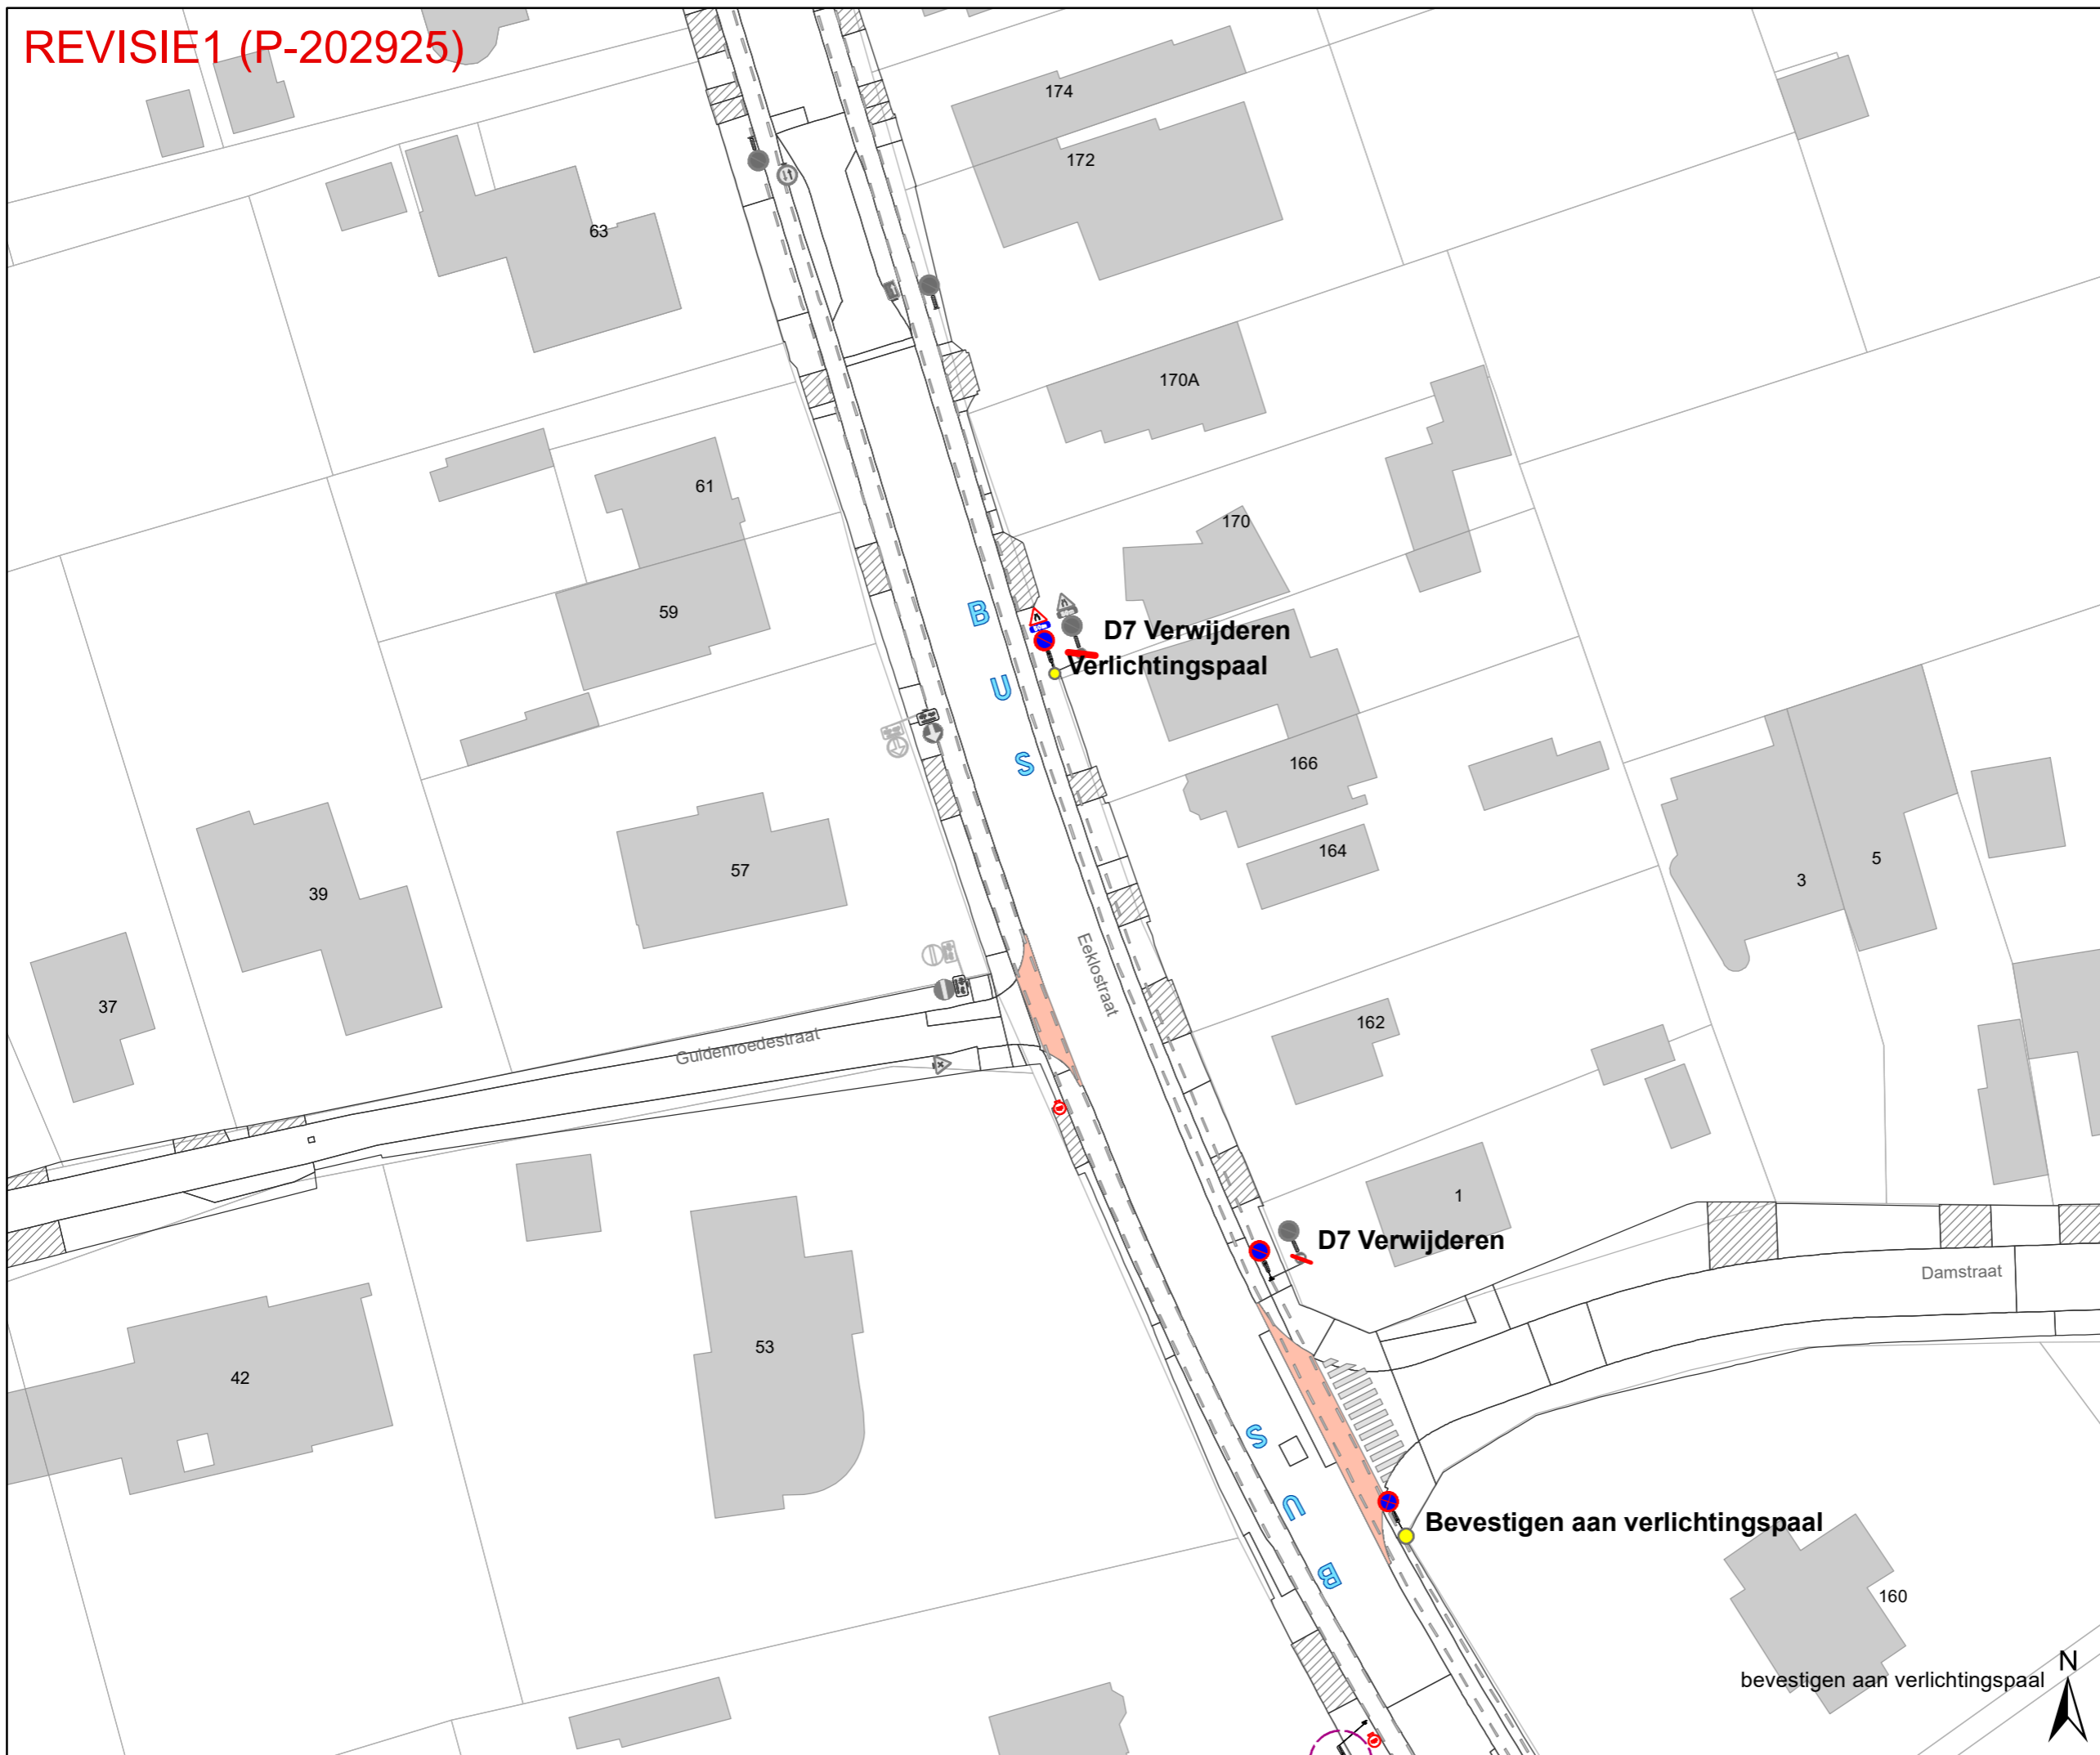

Legende

-  Bestaande verkeersborden
-  Geplande verkeersborden
-  Te verwijderen verkeersborden
-  Bestaande wegmarkeringen
-  Geplande wegmarkeringen
-  Te verwijderen wegmarkeringen
-  revisie 1

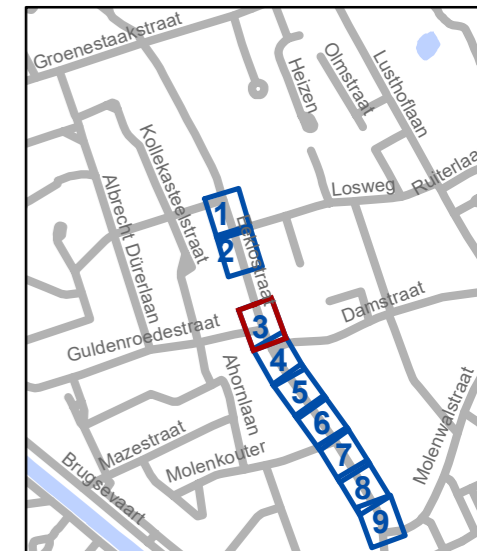

gent: Mobiliteitsbedrijf stad Gent
Verkeerstechnische taken


**Eeklostraat
Wijzigen parkeerverbod**

Dossiernummer MB-18-08496

DATUM	SCHAAL	PLAN	ADVISEUR	TEKENAAR	PF
20/05/2021	1/529	3/9	SVDA	TSRTB46	A3


bevestigen aan verlichtingspaal



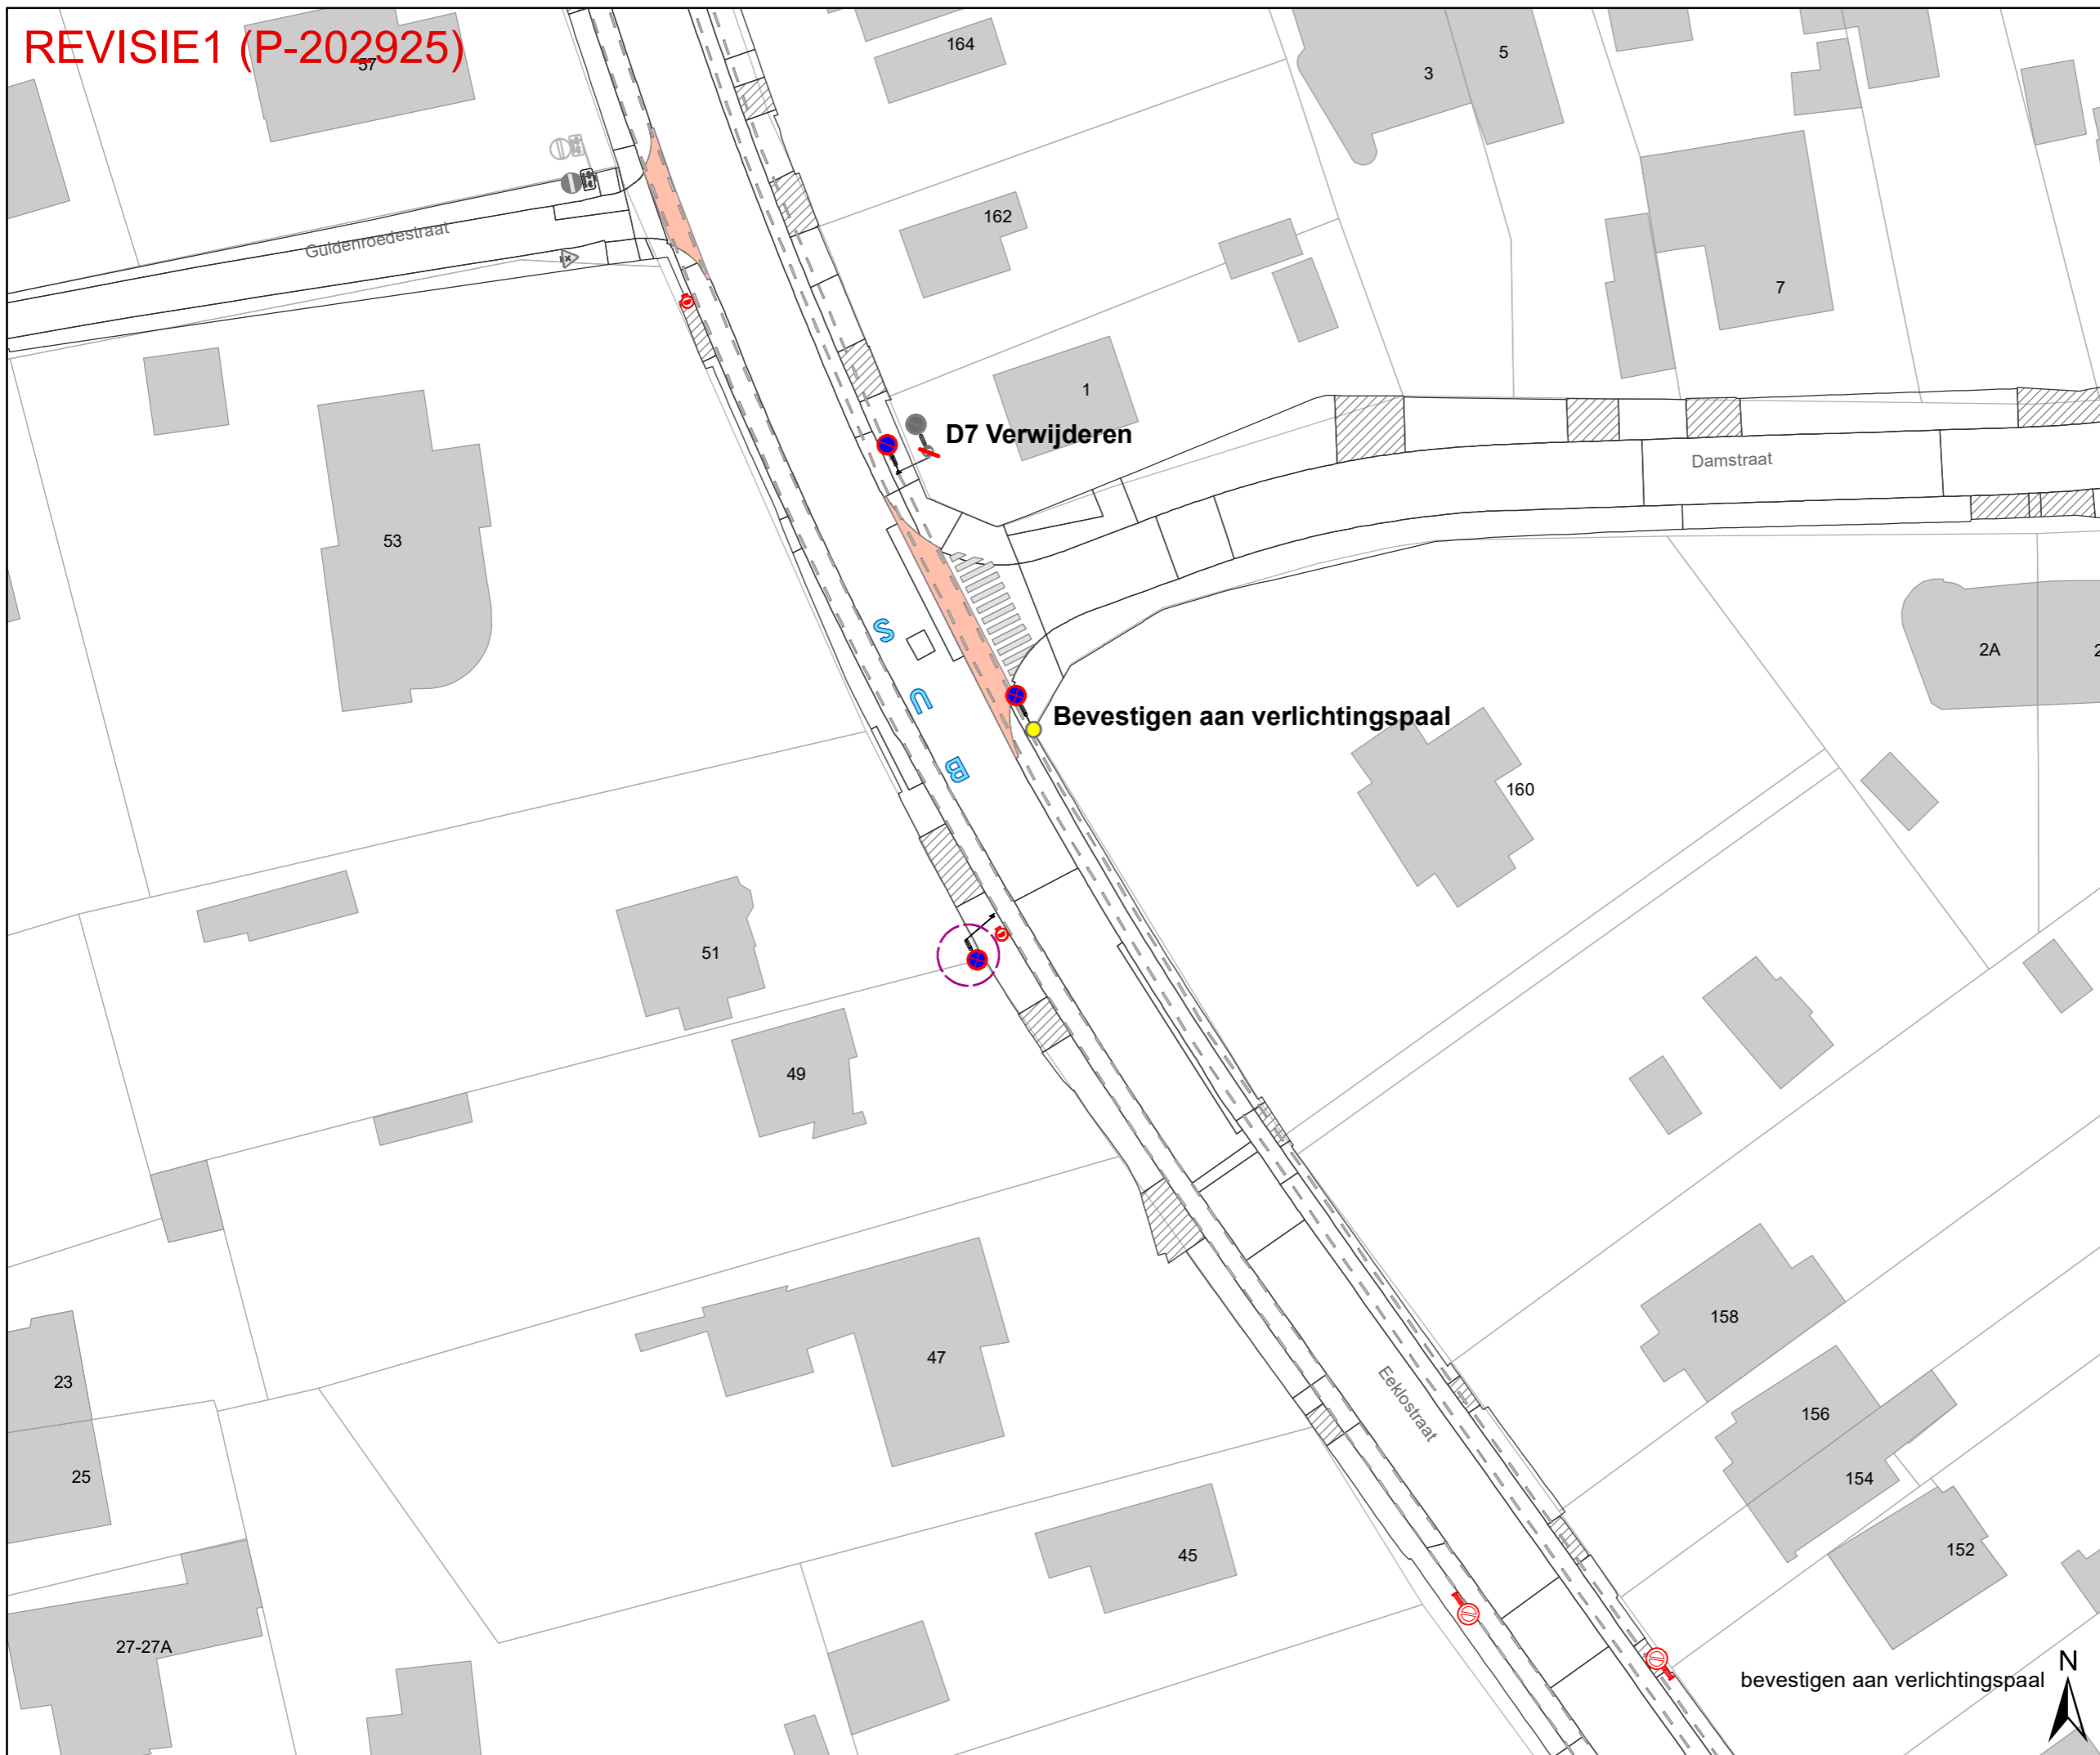

Legende

-  Bestaande verkeersborden
-  Geplande verkeersborden
-  Te verwijderen verkeersborden
-  Bestaande wegmarkeringen
-  Geplande wegmarkeringen
-  Te verwijderen wegmarkeringen
-  revisie 1

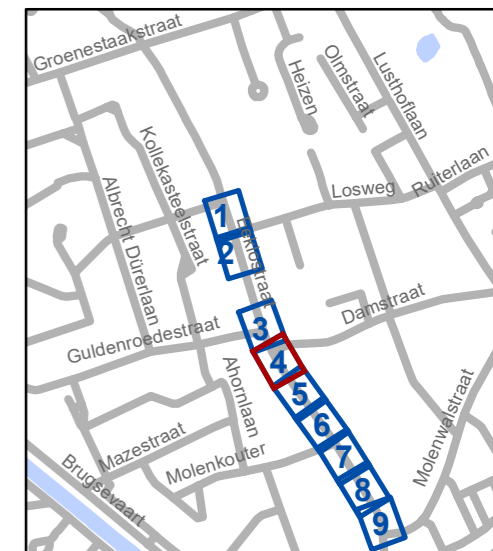

gent: Mobiliteitsbedrijf stad Gent
Verkeerstechnische taken

**Eeklostraat
Wijzigen parkeerverbod**


Dossiernummer MB-18-08496

DATUM	SCHAAL	PLAN	ADVISEUR	TEKENAAR	PF
20/05/2021	1/529	4/9	SVDA	TSRTB46	A3

bevestigen aan verlichtingspaal




REVISIE 1 (P-202925)

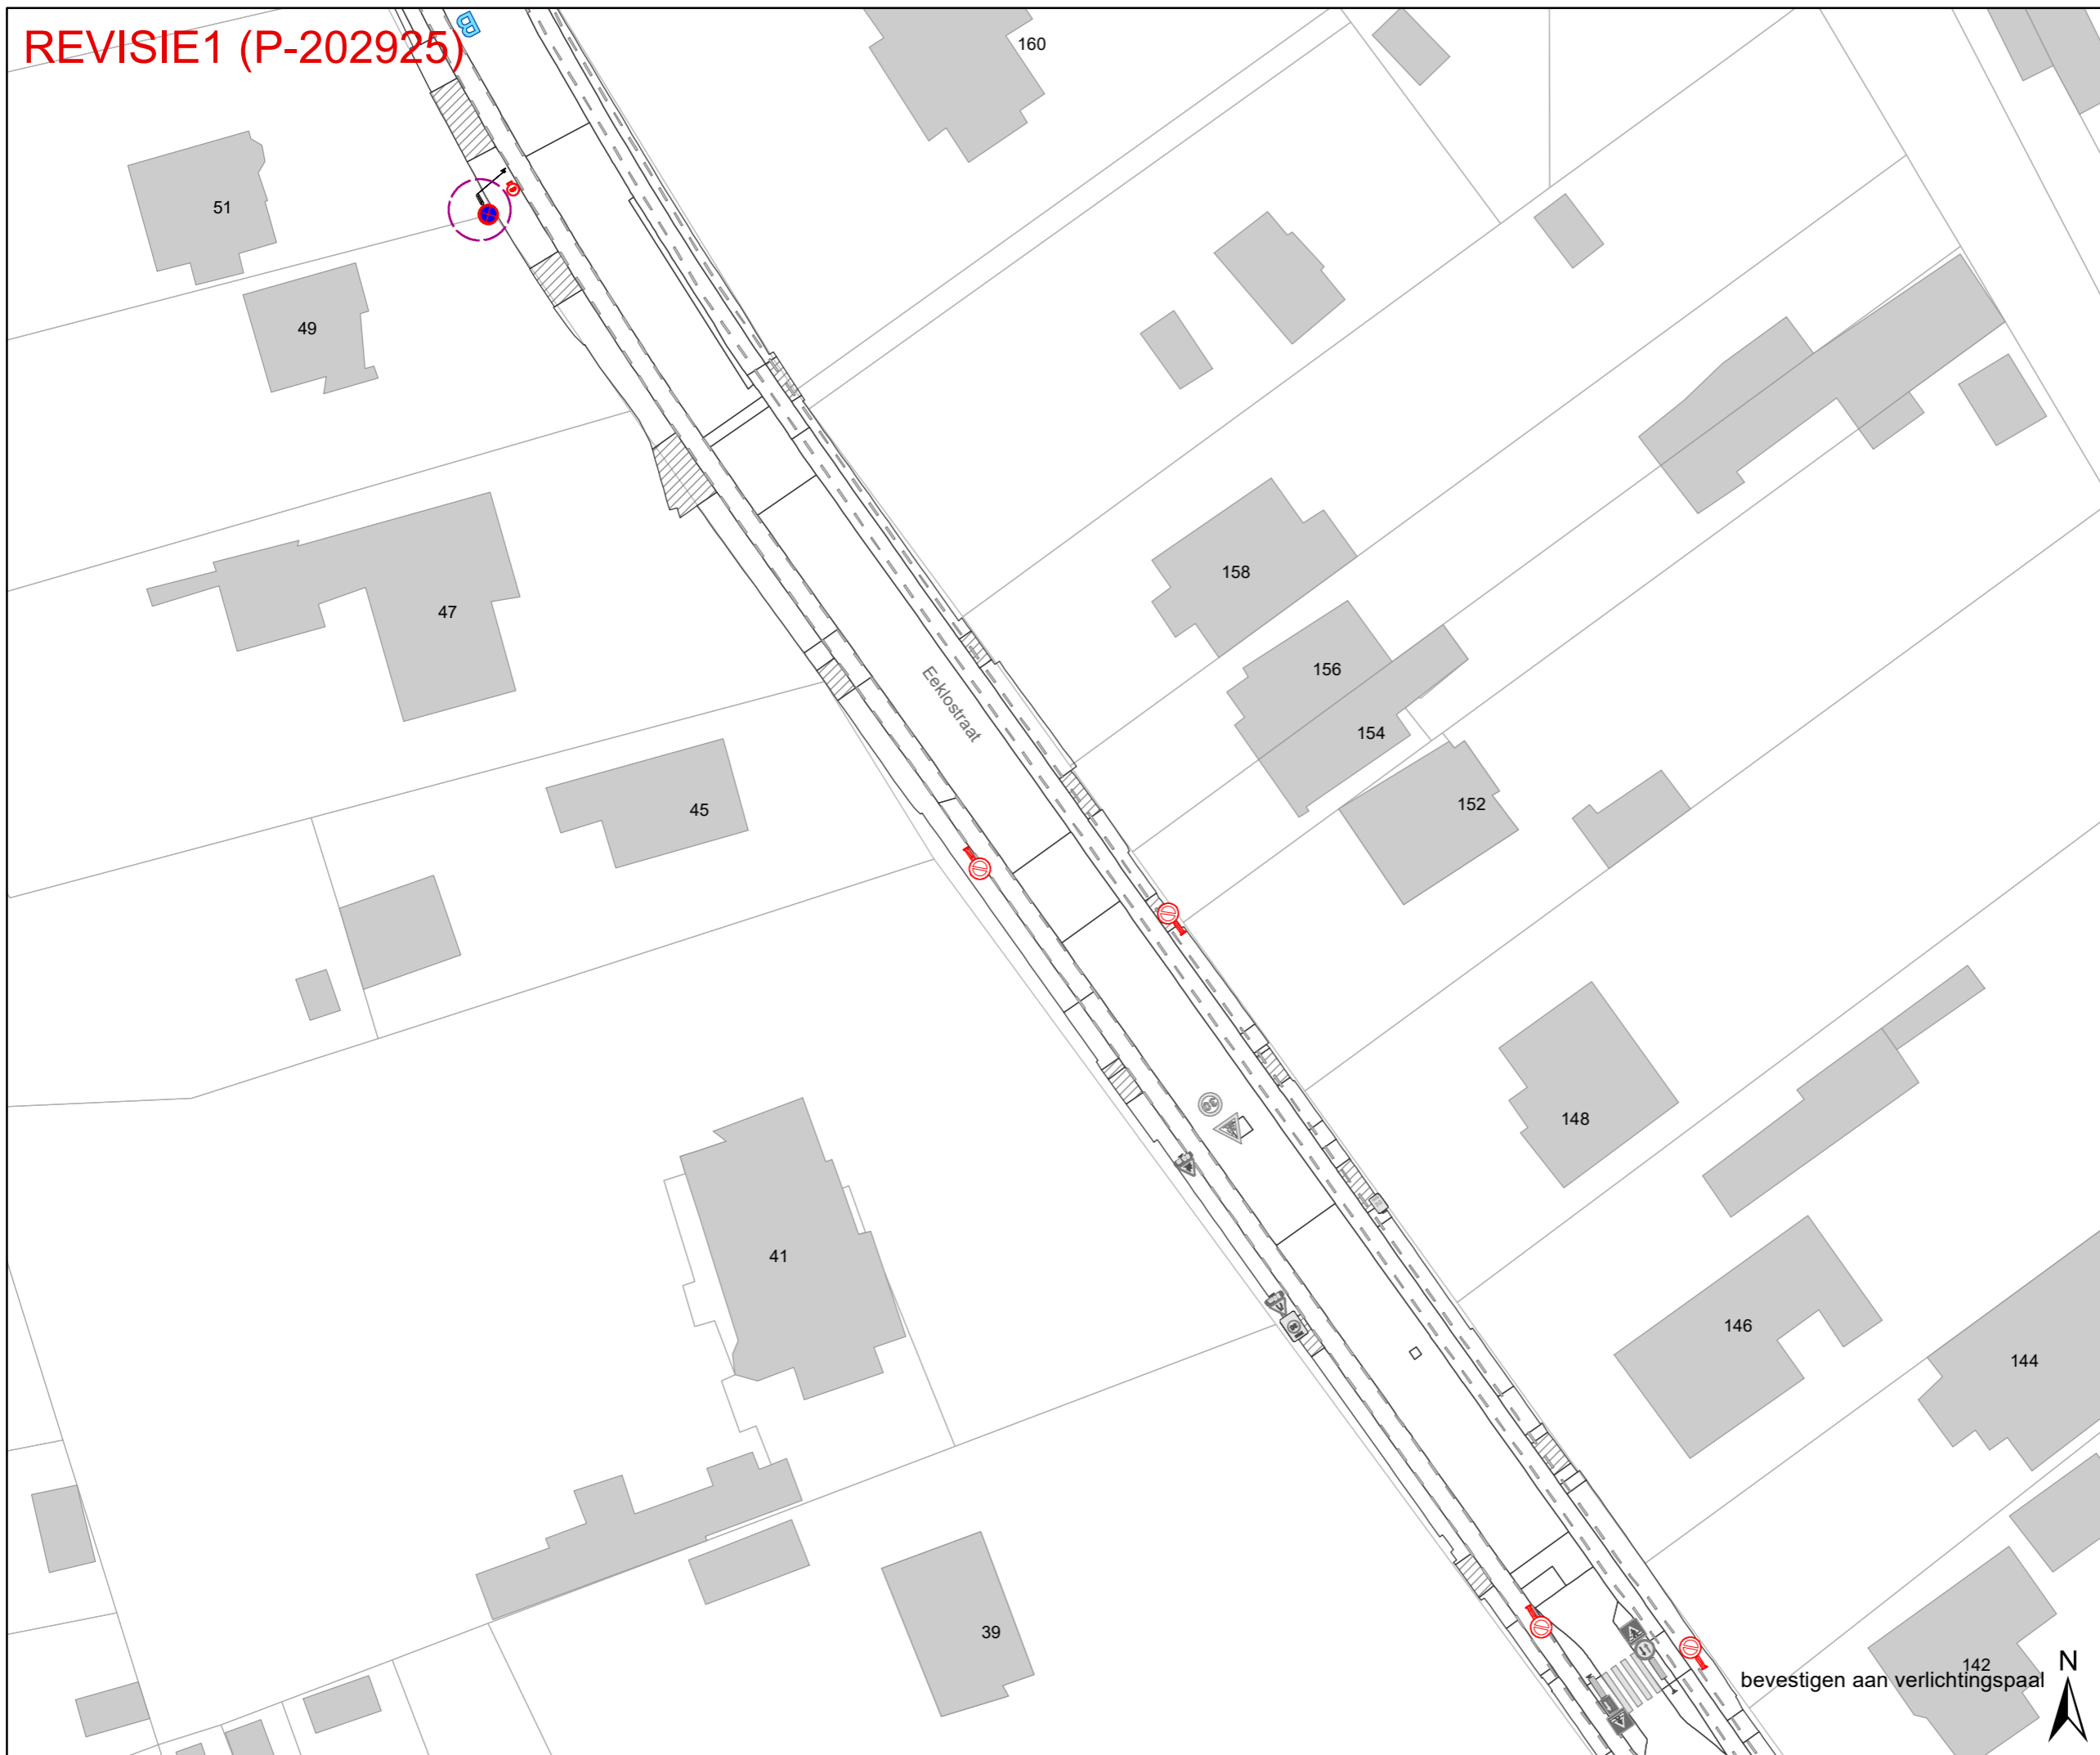

Legende

-  Bestaande verkeersborden
-  Geplande verkeersborden
-  Te verwijderen verkeersborden
-  Bestaande wegmarkeringen
-  Geplande wegmarkeringen
-  Te verwijderen wegmarkeringen
-  revisie 1

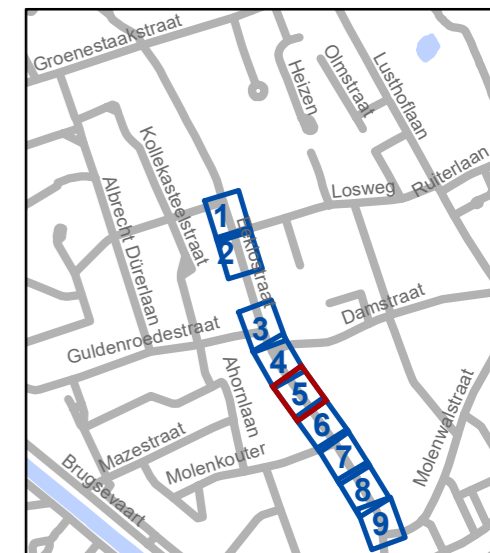

gent: Mobiliteitsbedrijf stad Gent
Verkeerstechnische taken


**Eeklostraat
Wijzigen parkeerverbod**

Dossiernummer MB-18-08496

DATUM	SCHAAL	PLAN	ADVISEUR	TEKENAAR	PF
20/05/2021	1/529	5/9	SVDA	TSRTB46	A3


bevestigen aan verlichtingspaal

REVISIE 1 (P-202925)

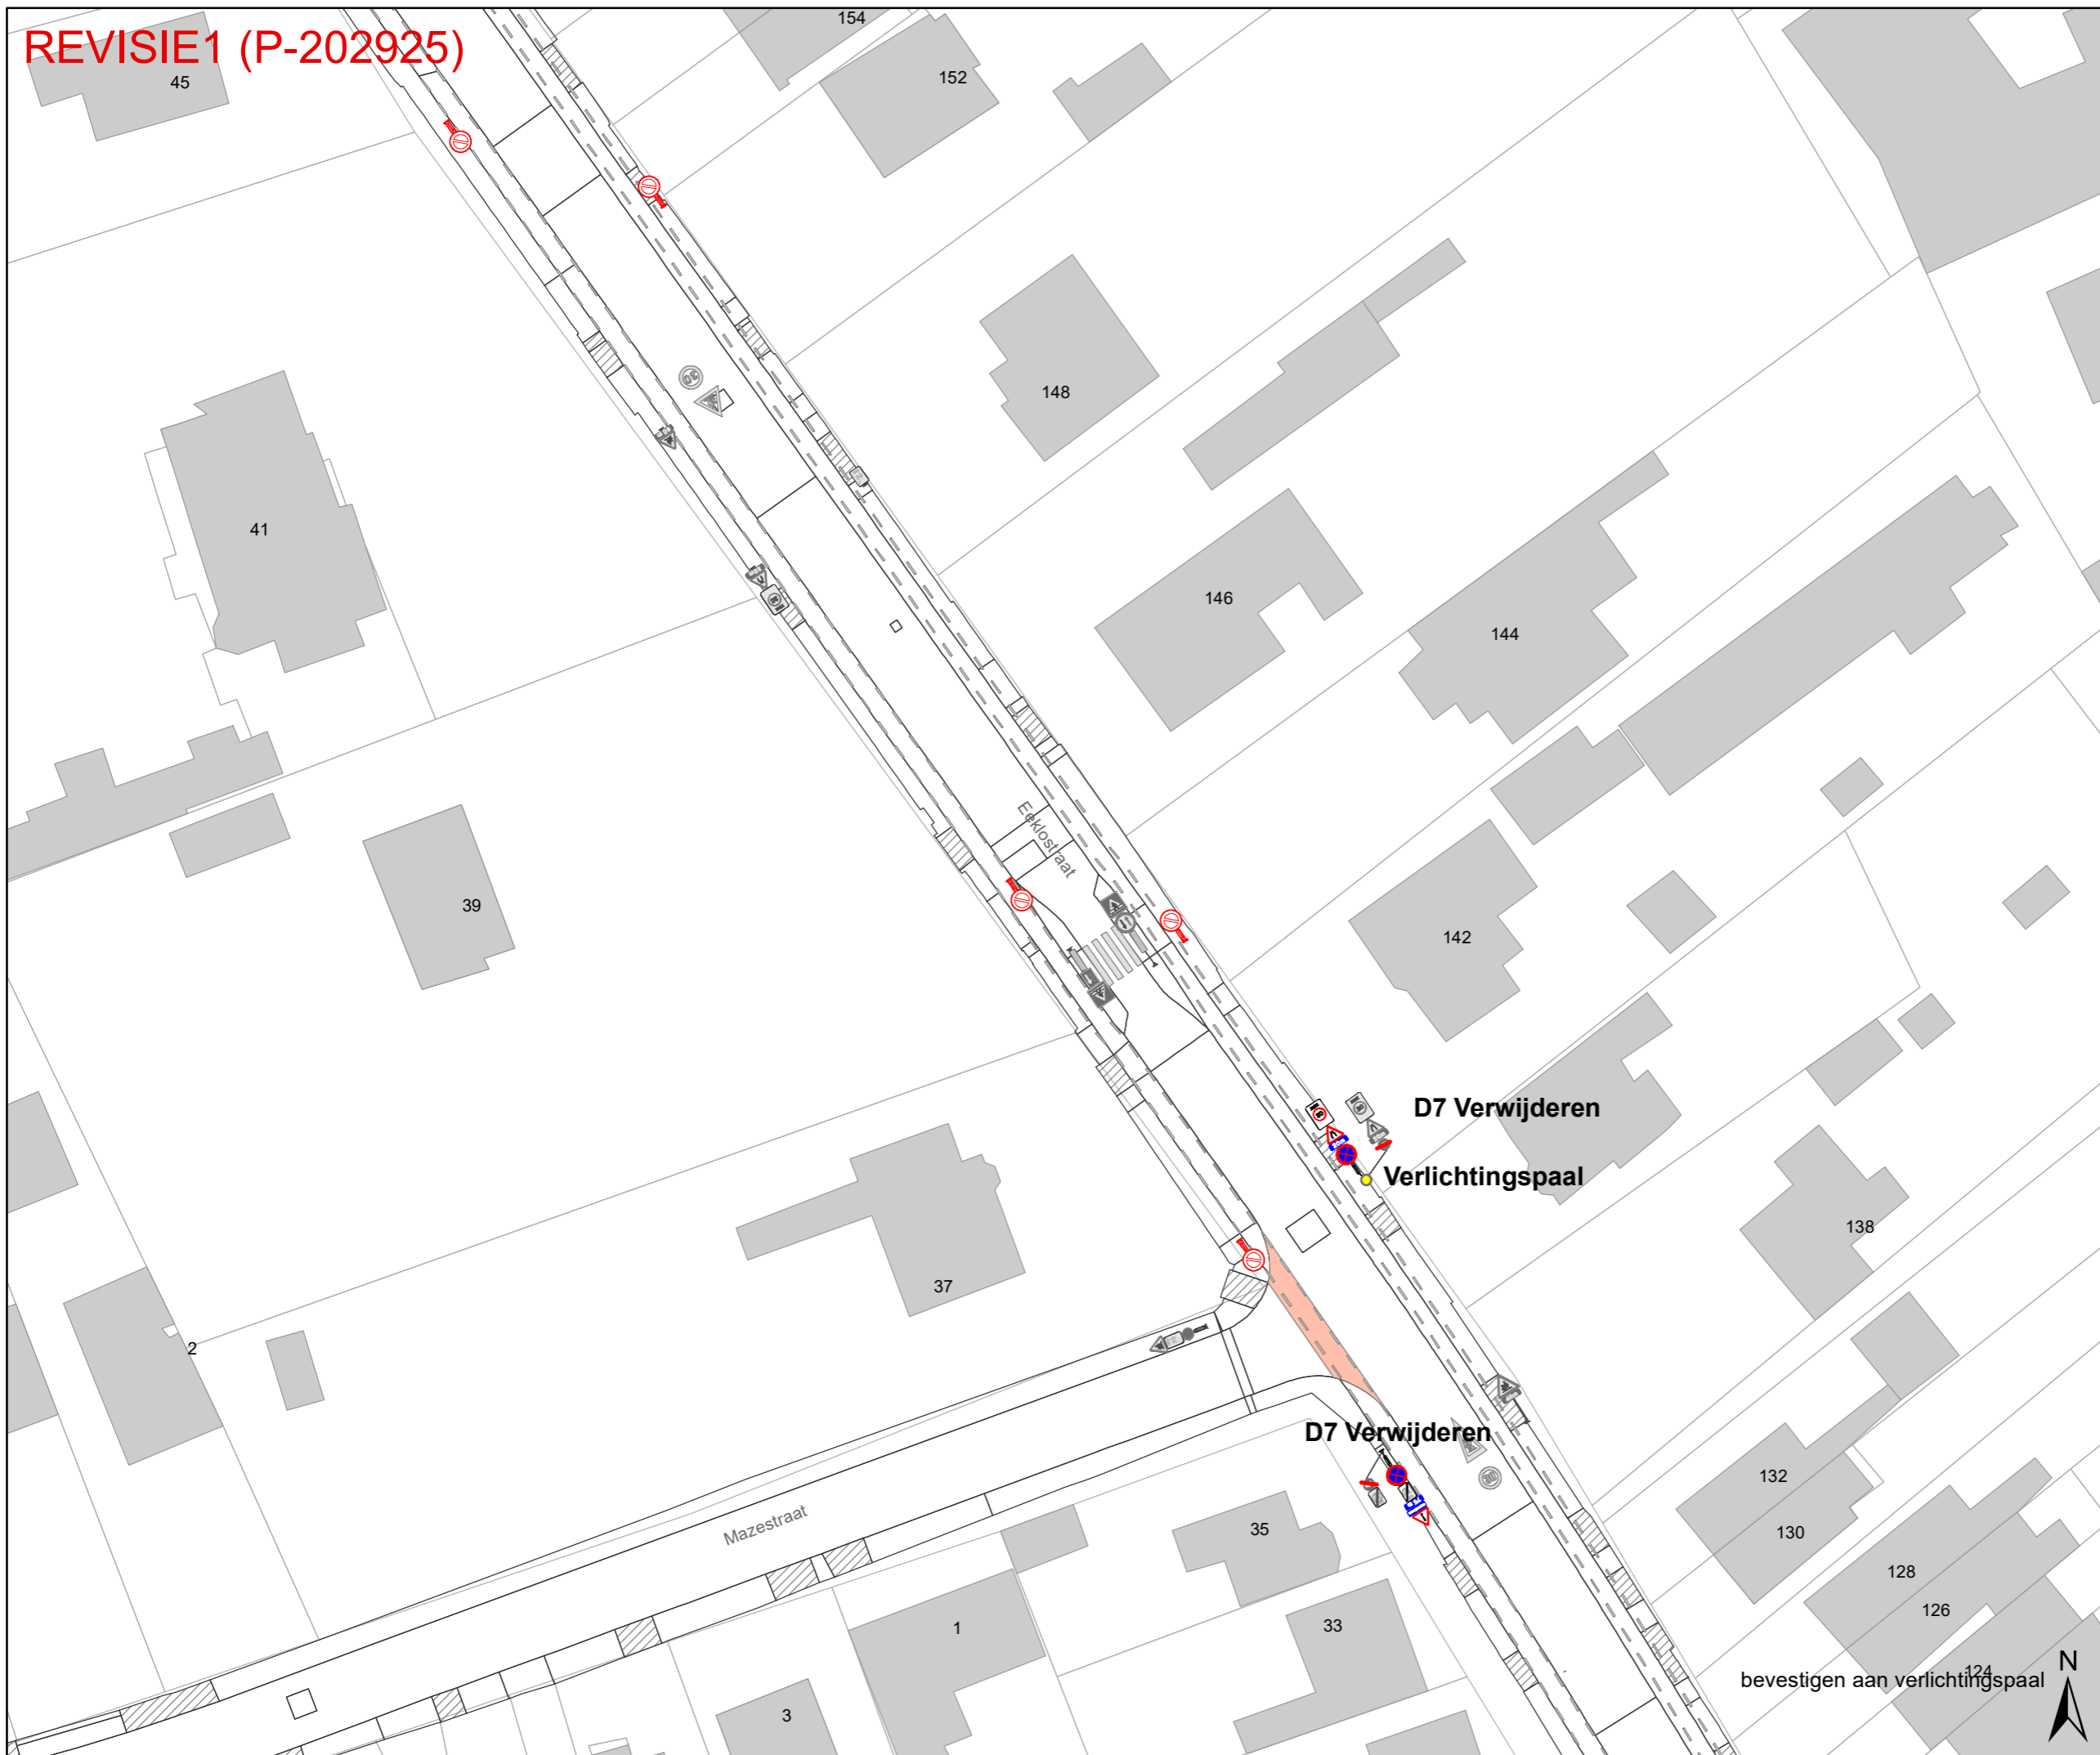

Legende

-  Bestaande verkeersborden
-  Geplande verkeersborden
-  Te verwijderen verkeersborden
-  Bestaande wegmarkeringen
-  Geplande wegmarkeringen
-  Te verwijderen wegmarkeringen
-  revisie 1

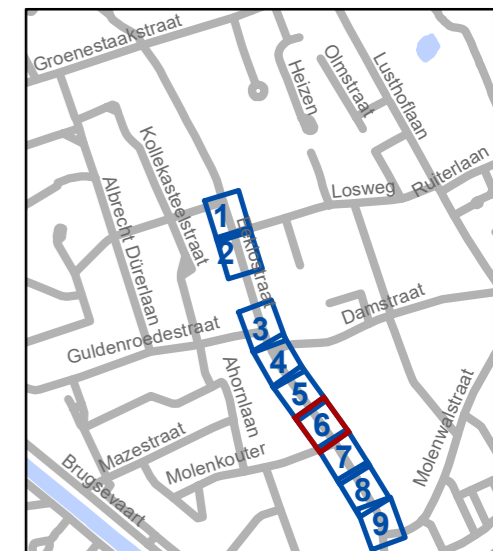

gent: Mobiliteitsbedrijf stad Gent
Verkeerstechnische taken


Eeklostraat Wijzigen parkeerverbod

Dossiernummer MB-18-08496

DATUM	SCHAAL	PLAN	ADVISEUR	TEKENAAR	PF
20/05/2021	1/529	6/9	SVDA	TSRTB46	A3


bevestigen aan verlichtingspaal



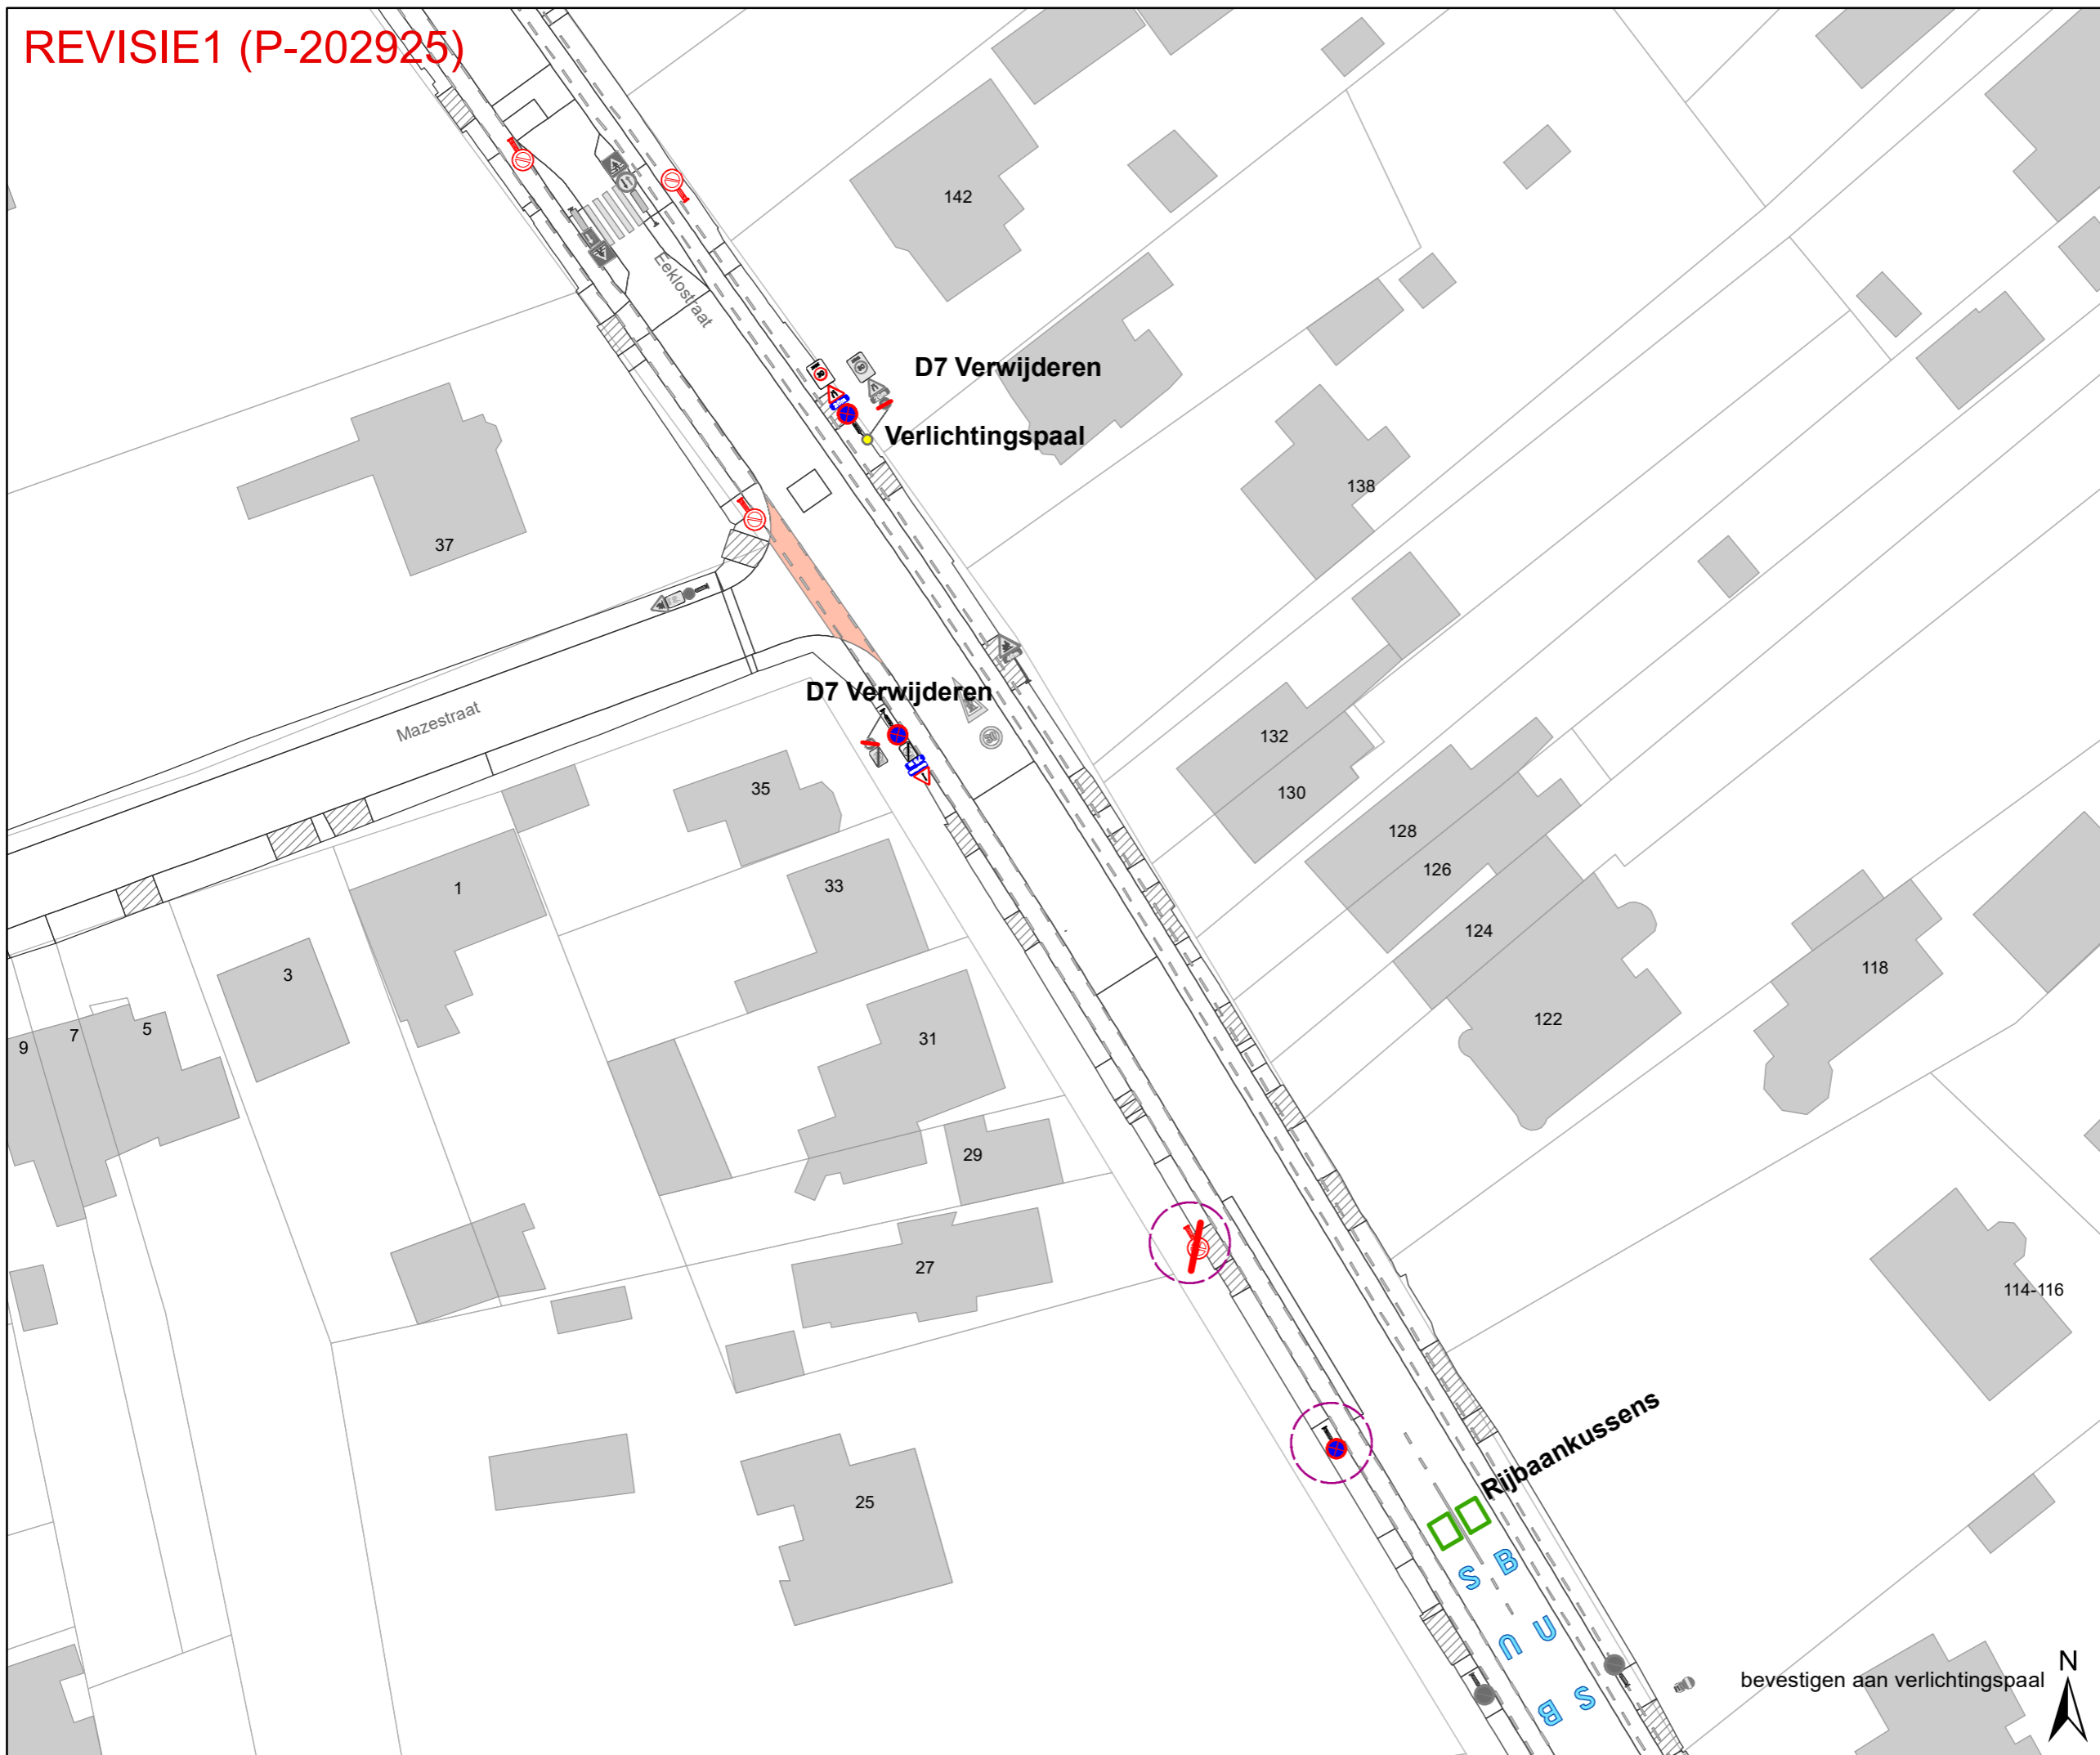

Legende

-  Bestaande verkeersborden
-  Geplande verkeersborden
-  Te verwijderen verkeersborden
-  Bestaande wegmarkeringen
-  Geplande wegmarkeringen
-  Te verwijderen wegmarkeringen
-  revisie 1

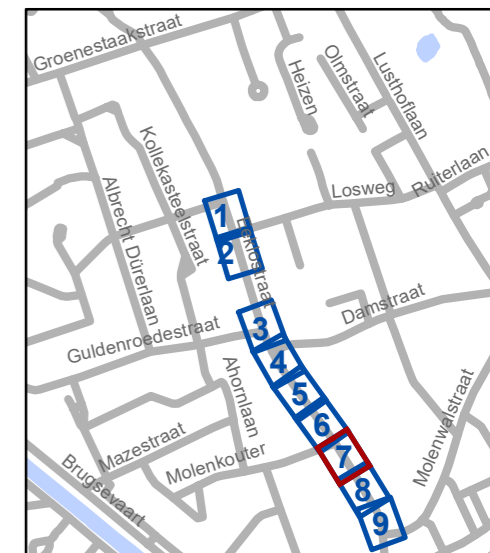

gent: Mobiliteitsbedrijf stad Gent
Verkeerstechnische taken


**Eeklostraat
Wijzigen parkeerverbod**

Dossiernummer MB-18-08496

DATUM	SCHAAL	PLAN	ADVISEUR	TEKENAAR	PF
20/05/2021	1/529	7/9	SVDA	TSRTB46	A3




REVISIE 1 (P-202925)

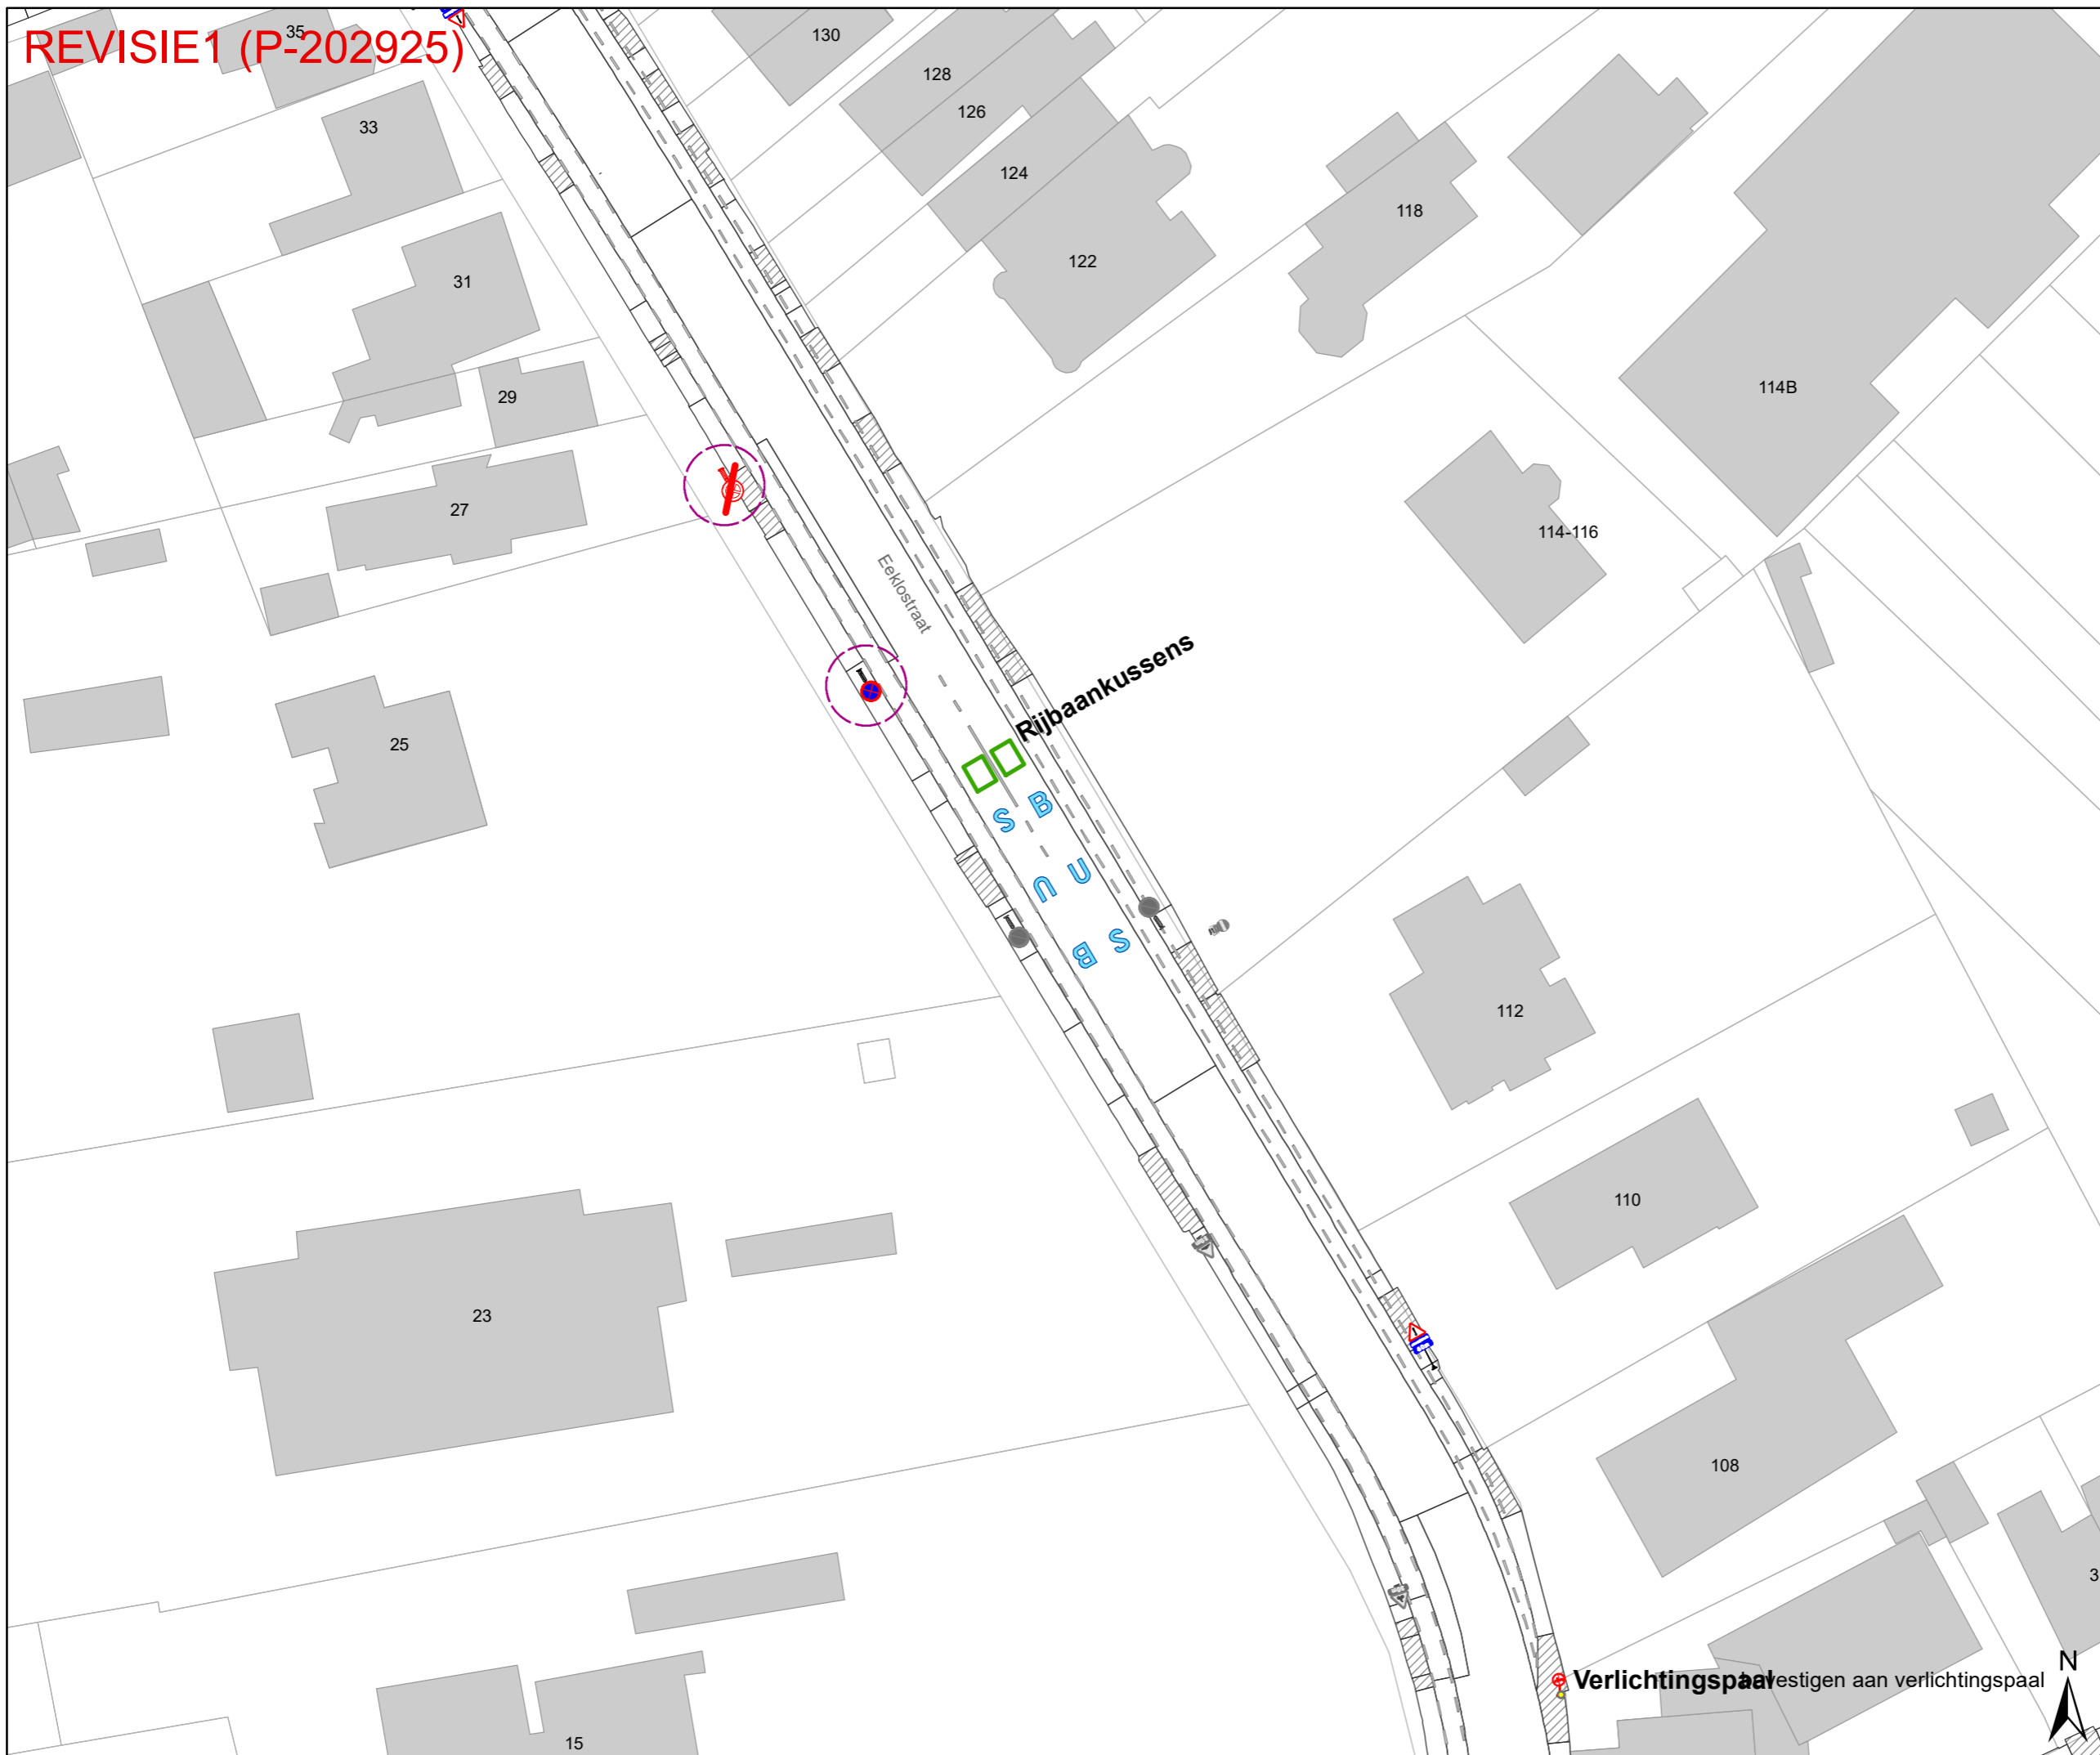

Legende

-  Bestaande verkeersborden
-  Geplande verkeersborden
-  Te verwijderen verkeersborden
-  Bestaande wegmarkeringen
-  Geplande wegmarkeringen
-  Te verwijderen wegmarkeringen
-  revisie 1

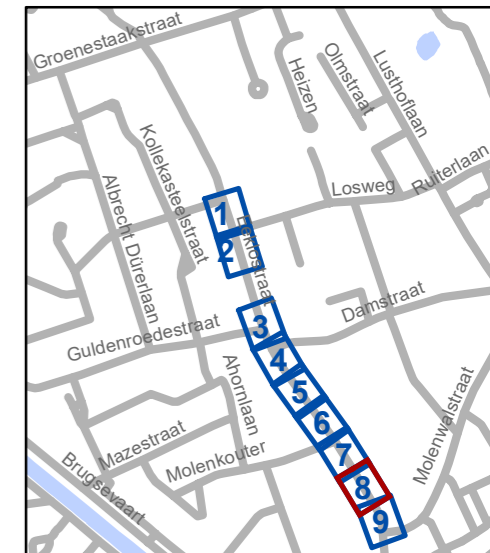

gent: Mobiliteitsbedrijf stad Gent
Verkeerstechnische taken

Eeklostraat
Wijzigen parkeerverbod

Dossiernummer MB-18-08496

DATUM	SCHAAL	PLAN	ADVISEUR	TEKENAAR	PF
20/05/2021	1/529	8/9	SVDA	TSRTB46	A3

Verlichtingspaal vestigen aan verlichtingspaal



