
2021_CVB_06612 Nieuw aanvullend reglement van de politie op het wegverkeer - gemeenteweg - Kunstenaarstraat - nieuwe parkeerplaats voorbehouden voor autodelen - Goedkeuring

Beslissing: Goedgekeurd in besloten vergadering van 27 mei 2021

Zijn aanwezig bij de beslissing van dit punt:

de heer Mathias De Clercq, burgemeester-voorzitter
de heer Filip Watteeuw, schepenen; mevrouw Sofie Bracke, schepenen; mevrouw Elke Decruynaere, schepenen; mevrouw Astrid De Bruycker, schepenen; de heer Sami Souguir, schepenen; mevrouw Tine Heyse, schepenen; mevrouw Isabelle Heyndrickx, schepenen; mevrouw Annelies Storms, schepenen; de heer Bram Van Braeckevelt, schepenen; de heer Rudy Coddens, schepenen
mevrouw Mieke Hullebroeck, algemeen directeur; de heer Luc Kupers, adjunct-algemeendirecteur

Bevoegd: Filip Watteeuw

Betrokken: Mathias De Clercq

Juridisch kader

De volgende bepalingen zijn van toepassing inzake de bevoegdheid:

- De Nieuwe Gemeentewet 24 juni 1988, artikel 119;
- Decreet over het lokaal bestuur van 22 december 2017, artikel 41, § 2, 2°;
- Het Decreet van 16 mei 2008 betreffende de aanvullende reglementen op het wegverkeer en de plaatsing en bekostiging van verkeerstekens, artikel 4, § 1, 2de lid en artikel 5, § 1, 2de lid.
- Het gemeenteraadsbesluit van 14 december 2015, houdende de delegatie van de vaststellingsbevoegdheid inzake gemeentelijke aanvullende reglementen op het wegverkeer.

De beslissing wordt genomen op grond van:

- Wet betreffende de politie over het wegverkeer, gecoördineerd bij Koninklijk Besluit van 16 maart 1968;
- Decreet van 16 mei 2008 betreffende de aanvullende reglementen op het wegverkeer en de plaatsing en bekostiging van de verkeerstekens;
- Koninklijk Besluit van 1 december 1975 houdende algemeen reglement op de politie van het wegverkeer en van het gebruik van de openbare weg;
- Ministerieel Besluit van 11 oktober 1976 waarbij de minimumafmetingen en de bijzondere plaatsingsvoorwaarden van de verkeerstekens worden bepaald;
- Uitvoeringsbesluit van 23 januari 2009 betreffende de aanvullende reglementen op het wegverkeer en de plaatsing en bekostiging van de verkeerstekens;

- Omzendbrief MOB/2009/1 van 3 april 2009;
- Het reglement houdende de voorwaarden tot het toekennen van parkeerplaatsen voor personen met een handicap, goedgekeurd in de gemeenteraad van 25 april 2016.

Motivering

De nieuwe maatregel die bij dit besluit wordt getroffen, is de inrichting van een voorbehouden parkeerplaats voor autodelen ter hoogte van het kruispunt met de Schildersstraat, aan de andere kant van de weg, in het kader van het inrichten van 500 voorbehouden autodeelplaatsen zoals bepaald in het Autodeelplan Gent 2025, goedgekeurd door de gemeenteraad van 25 januari 2021. Deze voorbehouden parkeerplaats zal gebruikt worden door een erkende autodeelorganisatie.

Bij collegebesluit van 4 maart 2021 werd een parkeerplaats voor personen met een handicap ingericht ter hoogte van huisnummer 14 vermits de aanvrager voldoet aan de gestelde voorwaarden volgens het Reglement houdende de voorwaarden tot het toekennen van parkeerplaatsen voor personen met een handicap goedgekeurd in de gemeenteraad van 25 april 2016.

Bij collegebesluit van 30 augustus 2018 werden verdrijvingsvakken voorzien ter hoogte van huisnummers 72-74 en gele onderbroken lijnen ter hoogte van huisnummer 107 om de toegang tot de inrij van de respectievelijke eigendommen te vrijwaren.

Bij collegebesluit van 19 oktober 2017 werden twee parkeerhaken ter hoogte van huisnummer 83 aangebracht om de toegang tot de inrij van de eigendom te vrijwaren.

Bij collegebesluit van 8 december 2016 werd de bestaande toestand geregulariseerd en als nieuwe maatregel werd ter hoogte van het kruispunt met de Schildersstraat, een parkeerplaats voor autodelen ingericht.

De Kunstenaarstraat maakt deel uit van de zone 30 buiten de R40 (Stadsring).

Bijgevoegde bijlage(n):

- Aanvullend reglement Kunstenaarstraat dossier P-197602 (deel van de beslissing)
- Signalisatieplan Kunstenaarstraat dossier P-197602 (deel van de beslissing)
- Historiek Kunstenaarstraat dossier P-197602

Beslissing

Beslist het volgende:

Artikel 1:

Heft op het aanvullend reglement van de politie op het wegverkeer betreffende de gemeenteweg Kunstenaarstraat, goedgekeurd in zitting van 4 maart 2021, van zodra het nieuwe reglement in werking treedt.

Artikel 2:

Keurt goed het aanvullend reglement van de politie op het wegverkeer betreffende de gemeenteweg Kunstenaarstraat.

Aanvullend reglement van de politie op het wegverkeer - gemeenteweg – Kunstenaarstraat

Goedgekeurd in het College van Burgemeester en Schepenen van

Bekendgemaakt op

Geldig vanaf

Referentienummer

Reglement

Artikel 1. Op de Kunstenaarstraat van het kruispunt met het Heernisplein tot het kruispunt met de Beeldhouwersstraat in de richting van het kruispunt met de Beeldhouwersstraat; op de Kunstenaarstraat van het kruispunt met de Nijverheidstraat tot het kruispunt met de Beeldhouwersstraat in de richting van het kruispunt met de Beeldhouwersstraat geldt:

verboden rijrichting voor iedere bestuurder;
de maatregel geldt niet voor fietsers.

In de tegenovergestelde richting geldt:

toegelaten rijrichting op de openbare weg met eenrichtingsverkeer;
fietsers mogen in beide richtingen rijden.

Dit wordt gesignaleerd door:

- verkeersborden C1
- de verkeersborden worden aangevuld met onderborden M2
- verkeersborden F19
- de verkeersborden worden aangevuld met onderborden M4

Artikel 2. Op de Kunstenaarstraat ter hoogte van het kruispunt met de Schildersstraat; op de Kunstenaarstraat ter hoogte van huisnummer 126 geldt:

de bestuurders zijn verplicht de hindernis langs links voorbij te rijden.

Dit wordt gesignaleerd door:

- verkeersborden D1

Artikel 3. Op de Kunstenaarstraat ter hoogte van het kruispunt met de Schildersstraat, aan de andere kant van de weg geldt:

het parkeren is toegelaten;

het parkeren is voorbehouden voor voertuigen waarop de parkeerkaart voor autodelen is aangebracht;

het einde van de parkeerreglementering wordt aangeduid;

het begin van de parkeerreglementering wordt aangeduid.

Dit wordt gesignaleerd door:

- verkeersborden E9a
- de verkeersborden worden aangevuld met onderborden Type VII
- de verkeersborden worden aangevuld met x-borden Xb, Xa

Artikel 4. Op de Kunstenaarstraat ter hoogte van huisnummer 14 geldt:

het parkeren is toegelaten;

het parkeren is voorbehouden voor de voertuigen die gebruikt worden door personen met een handicap;

de parkeerreglementering geldt over een afstand van 6 m.

Dit wordt gesignaleerd door:

- verkeersborden E9a
- de verkeersborden worden aangevuld met onderborden Type VIId
- de verkeersborden worden aangevuld met x-borden Xc

Artikel 5. Op de Kunstenaarstraat ter hoogte van huisnummer 40, aan de andere kant van de weg;

op de Kunstenaarstraat ter hoogte van huisnummer 128 geldt:

het parkeren is toegelaten;

de maatregel geldt alleen voor de fietsers.

Dit wordt gesignaleerd door:

- verkeersborden E9a
- de verkeersborden worden aangevuld met onderborden M1

Artikel 6. Op de Kunstenaarstraat ter hoogte van huisnummer 107 geldt:

het parkeren op de rijbaan is verboden.

Dit wordt gesignaleerd door:

- wegmarkeringen overeenkomstig art.75.1.2° van de wegcode

Artikel 7. Op de Kunstenaarstraat ter hoogte van het kruispunt met de Beeldhouwersstraat;

op de Kunstenaarstraat ter hoogte van het kruispunt met de Nijverheidstraat geldt:

voetgangers moeten de oversteekplaats volgen om de rijbaan over te steken.

Dit wordt gesignaleerd door:

- wegmarkeringen overeenkomstig art.76.3 van de wegcode

Artikel 8. Op de Kunstenaarstraat ter hoogte van huisnummers 72-74 geldt:

bestuurders mogen niet rijden, stilstaan of parkeren op de markeringen.

Dit wordt gesignaleerd door:


- wegmarkeringen overeenkomstig art.77.4 van de wegcode

Artikel 9. Op de Kunstenaarstraat van huisnummer 1 tot huisnummer 38, aan de kant van de onpare huisnummers;

op de Kunstenaarstraat van huisnummer 36 tot het kruispunt met de Schildersstraat;
op de Kunstenaarstraat van huisnummer 40 tot huisnummer 33, aan de kant van de onpare huisnummers;
op de Kunstenaarstraat van huisnummer 35 tot huisnummer 43;
op de Kunstenaarstraat van het kruispunt met de Beeldhouwersstraat tot huisnummer 72;
op de Kunstenaarstraat van huisnummer 76 tot huisnummers 102-104;
op de Kunstenaarstraat van huisnummer 63 tot huisnummer 81;
op de Kunstenaarstraat ter hoogte van huisnummer 106;
op de Kunstenaarstraat ter hoogte van huisnummer 112;
op de Kunstenaarstraat ter hoogte van huisnummer 116;
op de Kunstenaarstraat van huisnummer 118 tot huisnummer 126;
op de Kunstenaarstraat van huisnummer 128 tot huisnummer 134;
op de Kunstenaarstraat ter hoogte van huisnummers 136-136A;
op de Kunstenaarstraat van huisnummer 111 tot huisnummer 115;
op de Kunstenaarstraat ter hoogte van huisnummer 119;
op de Kunstenaarstraat van huisnummer 83 tot huisnummer 103 geldt:
voertuigen moeten parkeren binnen de afgebakende plaatsen.
Dit wordt gesignaleerd door:
- wegmarkeringen overeenkomstig art.77.5 van de wegcode


Artikel 10. Op de Kunstenaarstraat ter hoogte van huisnummer 1 geldt:
de bestuurders moeten het verkeersplateau dubbel voorzichtig en met matige snelheid naderen, zodat zij erover rijden met een snelheid die niet meer bedraagt dan 30 km per uur.
Dit wordt gesignaleerd door:
- een plateau

(einde reglement)

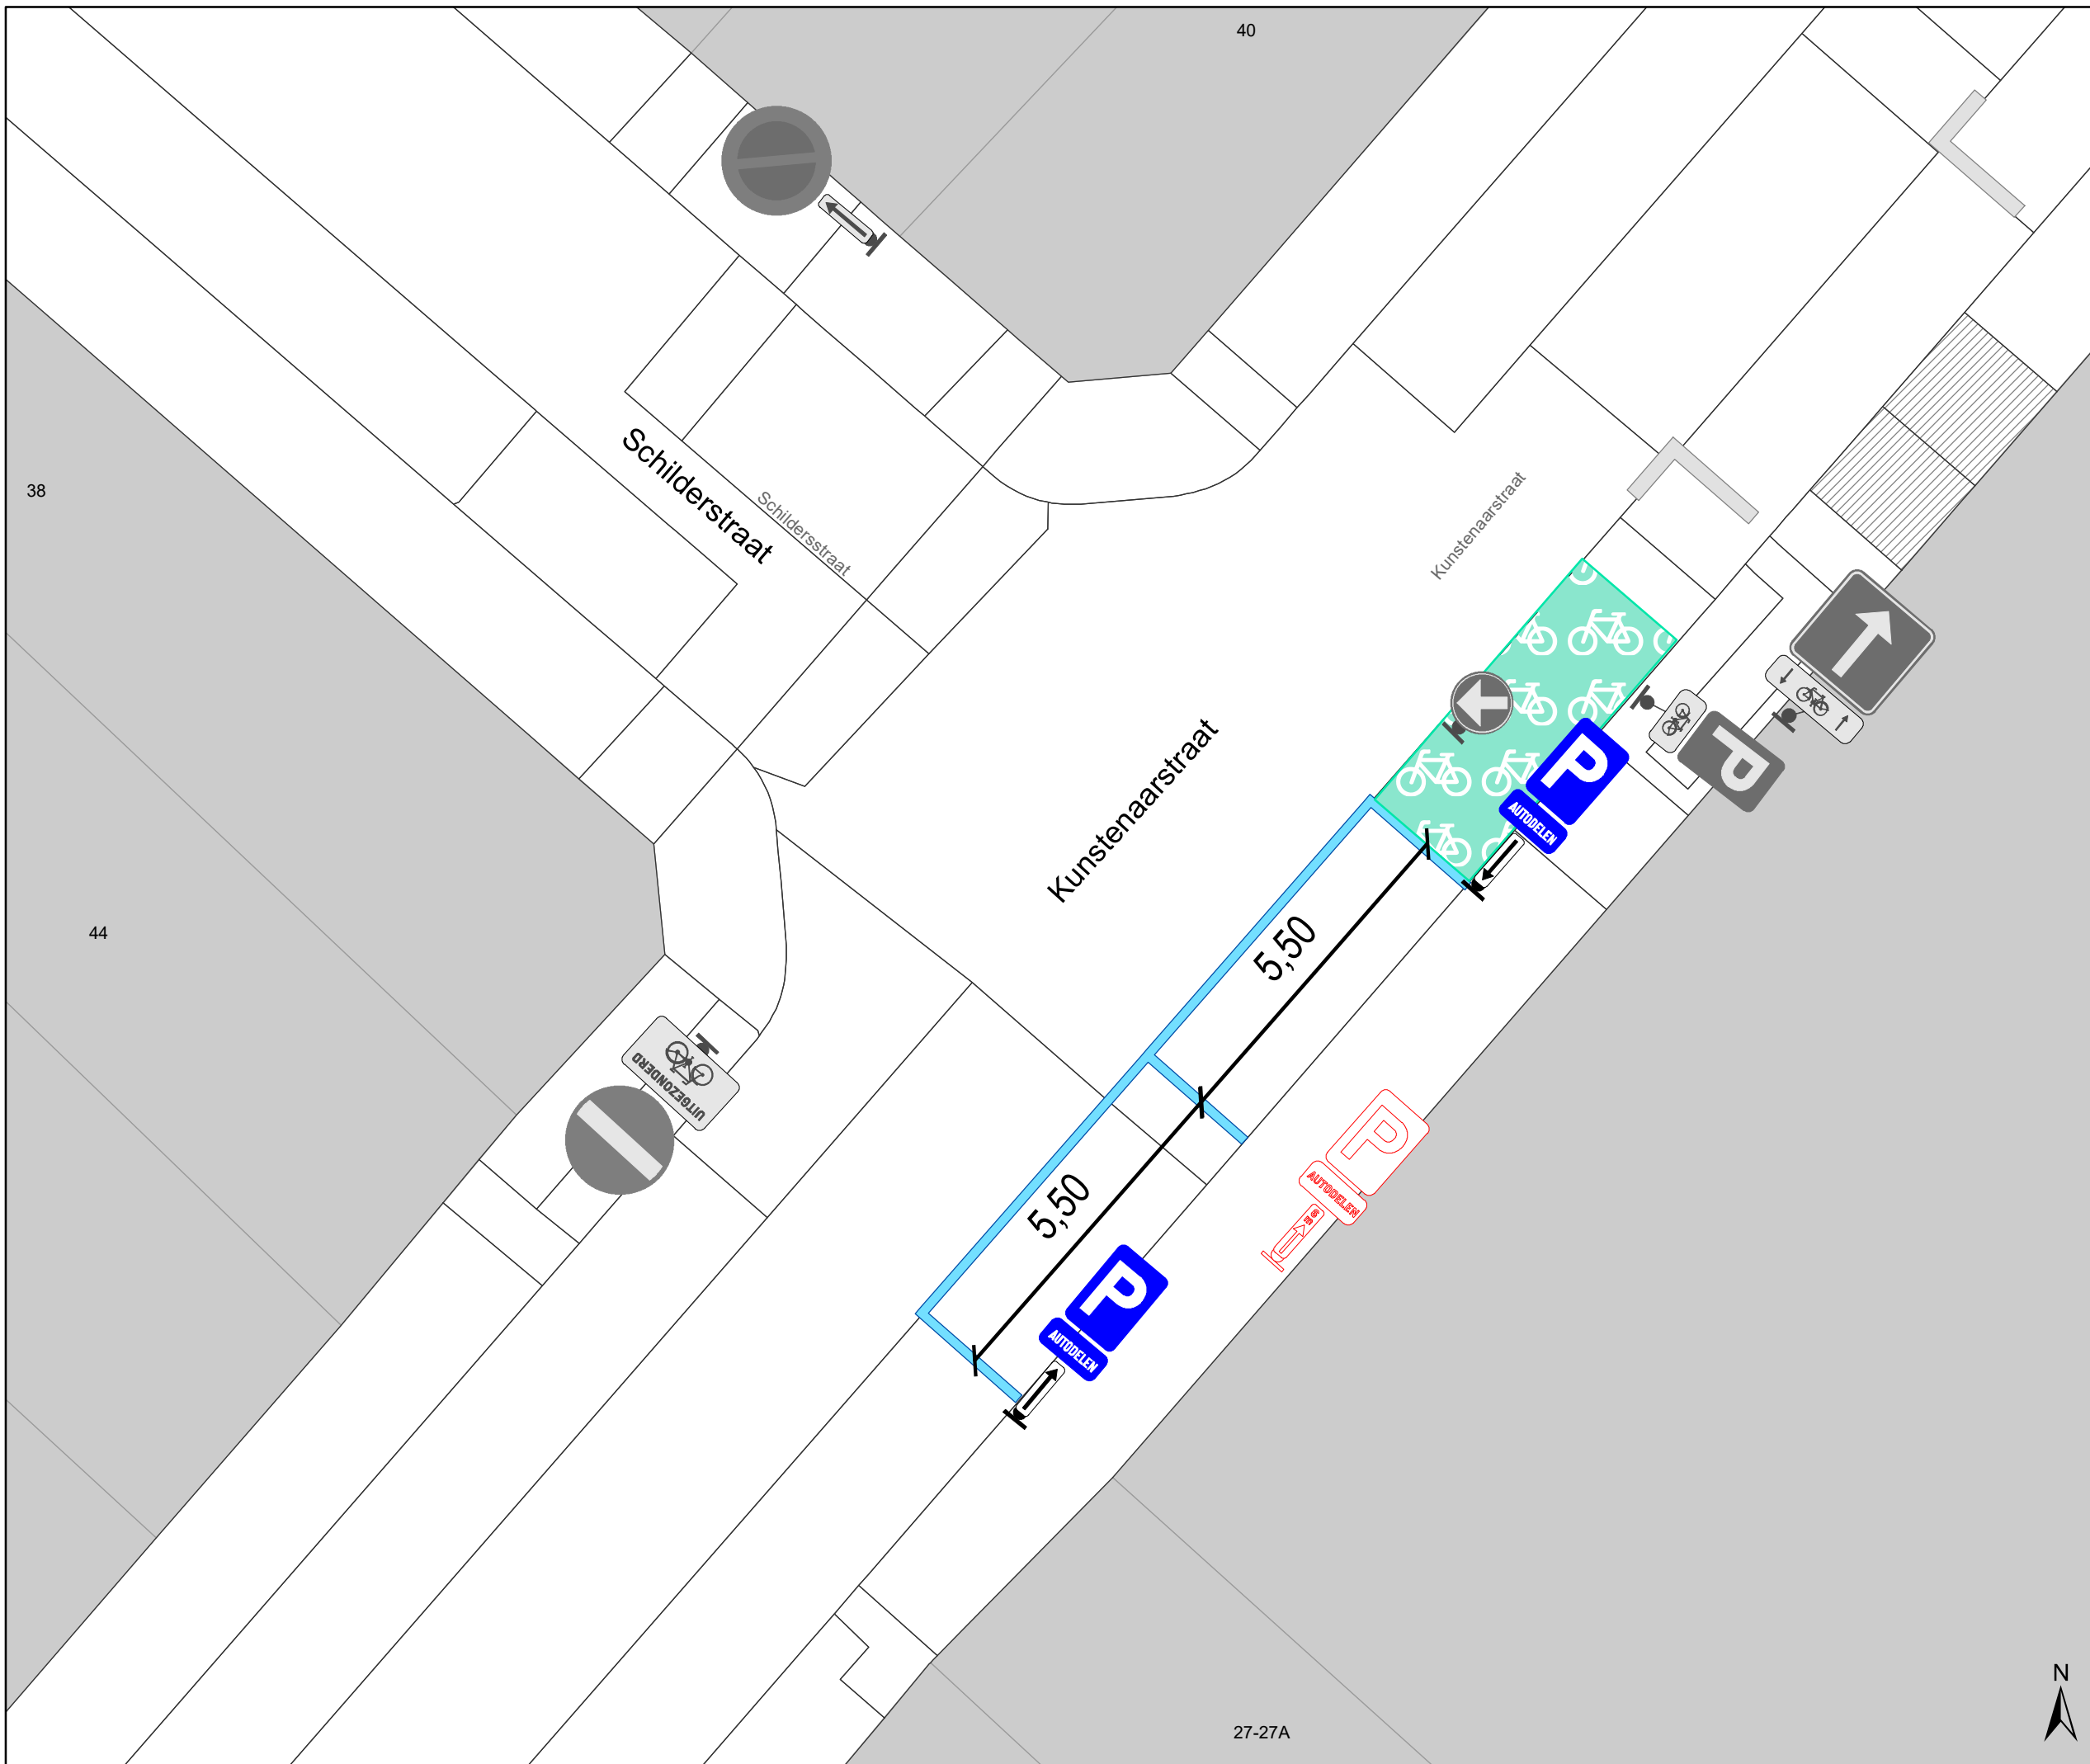

Legende

-  Bestaande verkeersborden
-  Geplande verkeersborden
-  Te verwijderen verkeersborden
-  Bestaande wegmarkeringen
-  Geplande wegmarkeringen
-  Te verwijderen wegmarkeringen
-  Bestaande fietsenstalling

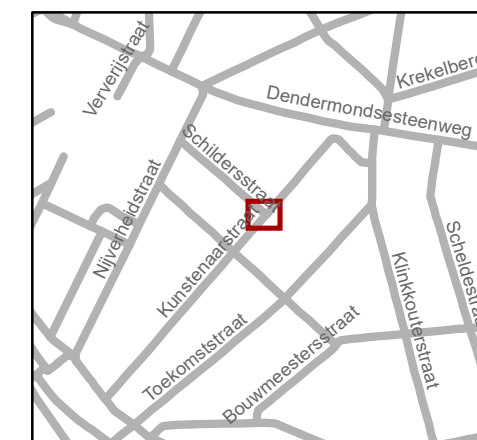

gent: Mobiliteitsbedrijf stad Gent
Verkeerstechnische taken

Kunstenaarstraat Autodelen

Dossiernummer P-197602

| DATUM | SCHAAL | PLAN | P FORMAAT |
|-----------|--------|------|-----------|
| 4/05/2021 | 1/100 | 1/1 | A3 |



(adjunct-) algemeen directeur

voorzitter

2021_CVB_06612 - Nieuw aanvullend reglement van de politie op het wegverkeer - gemeenteweg - Kunstenaarstraat - nieuwe parkeerplaats voorbehouden voor autodelen



QR Connect

Bekijk het document op
<https://qrconnect.stad.gent>
met code
9aMS-jeJW-yT97-n5qU