


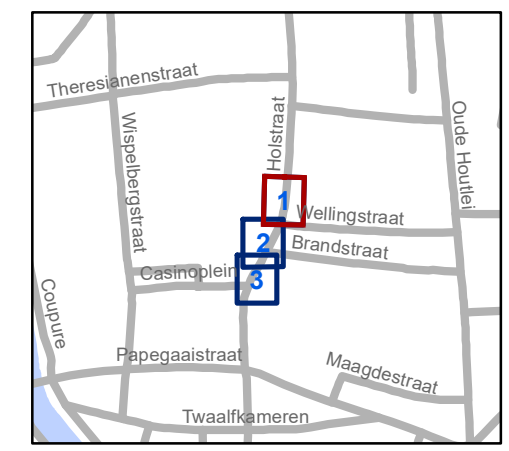

### Legende

-  Bestaande verkeersborden
-  Geplande verkeersborden
-  Te verwijderen verkeersborden
-  Bestaande wegmarkeringen
-  Geplande wegmarkeringen
-  Te verwijderen wegmarkeringen
-  Ander gepland dossier (heraanleg)
-  Ander gepland dossier IKZ (in voorbereiding bij MOBBED)




**gent:** Mobiliteitsbedrijf stad Gent  
Verkeerstechnische taken

## Holstraat Parkeerverbod uitbreiden


Dossiernummer P-212052

DATUM	SCHAAL	PLAN	P FORMAAT
25/05/2021	1/150	1/3	A3

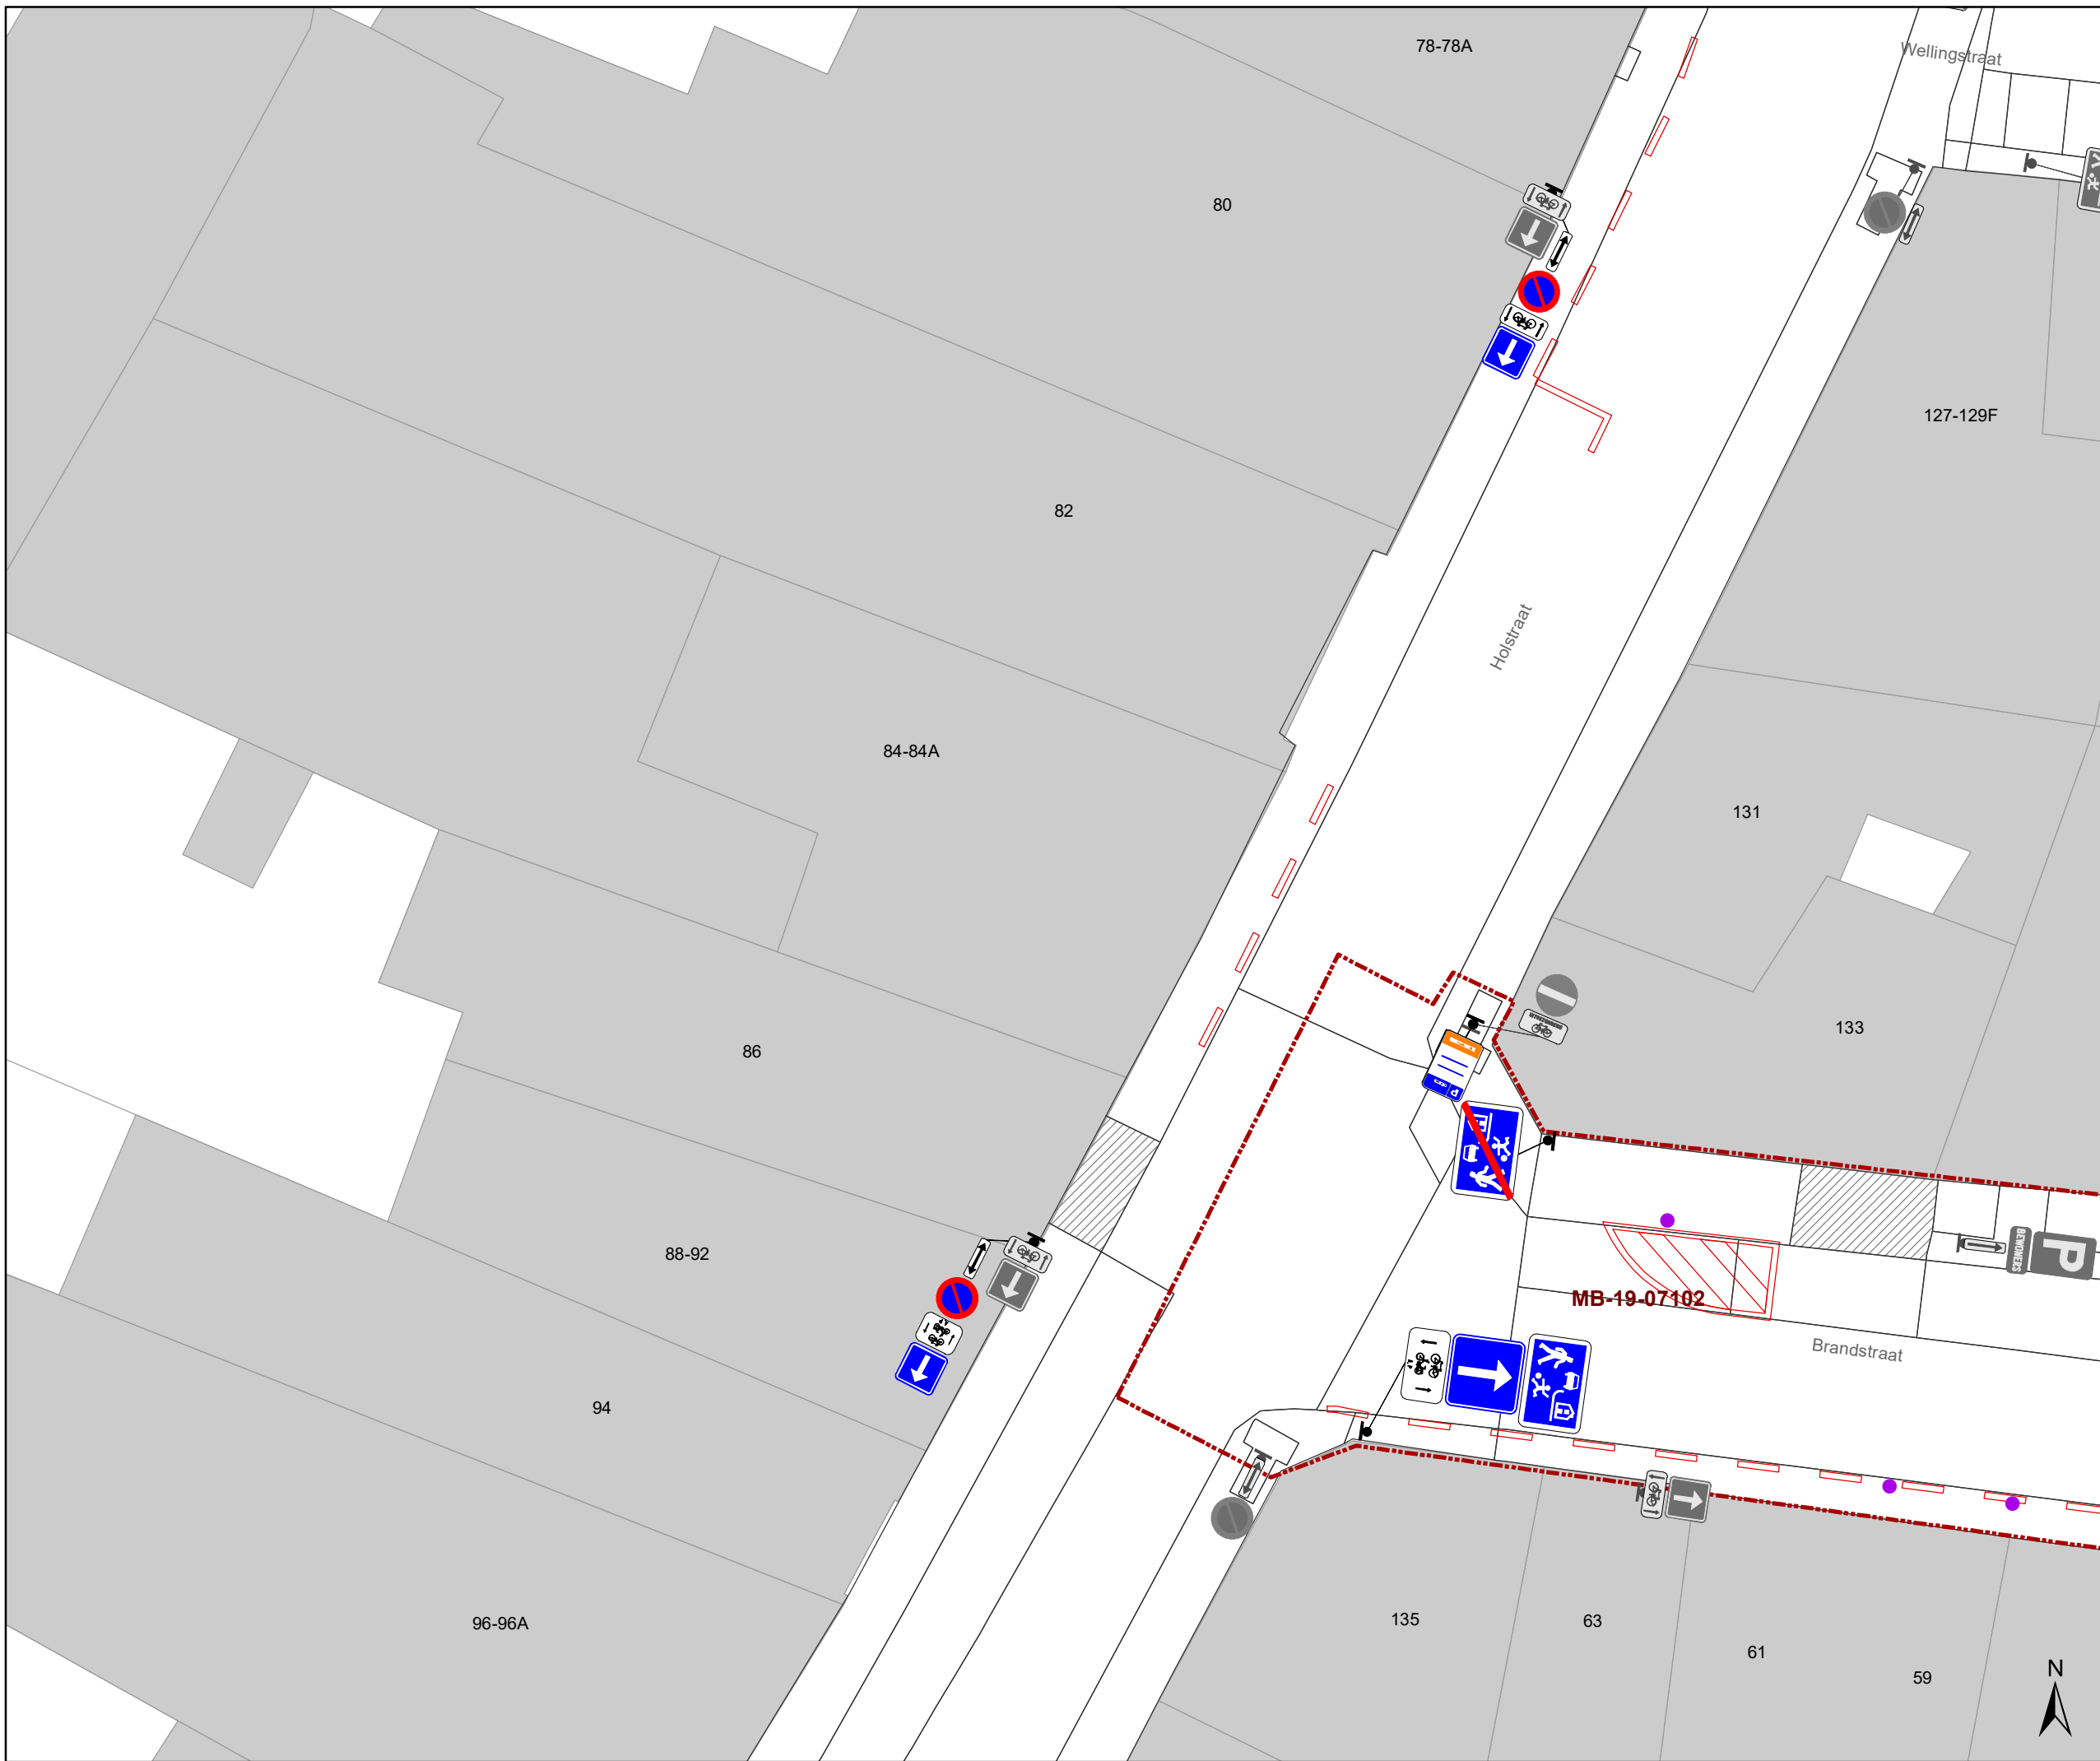

### Legende

-  Bestaande verkeersborden
-  Geplande verkeersborden
-  Te verwijderen verkeersborden
-  Bestaande wegmarkeringen
-  Geplande wegmarkeringen
-  Te verwijderen wegmarkeringen
-  Ander gepland dossier (heraanleg)
-  Ander gepland dossier IKZ (in voorbereiding bij MOBBED)

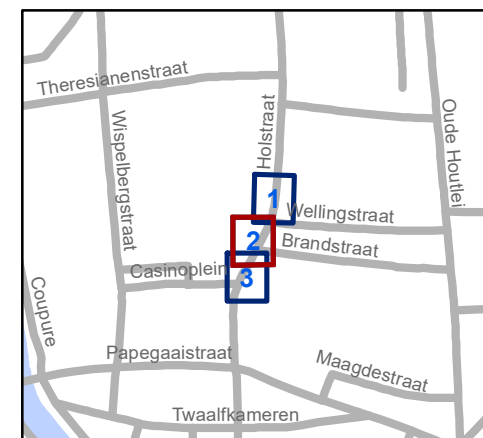


**gent:** Mobiliteitsbedrijf stad Gent  
Verkeerstechnische taken


## Holstraat Parkeerverbod uitbreiden

Dossiernummer P-212052


DATUM	SCHAAL	PLAN	P FORMAAT
25/05/2021	1/150	2/3	A3

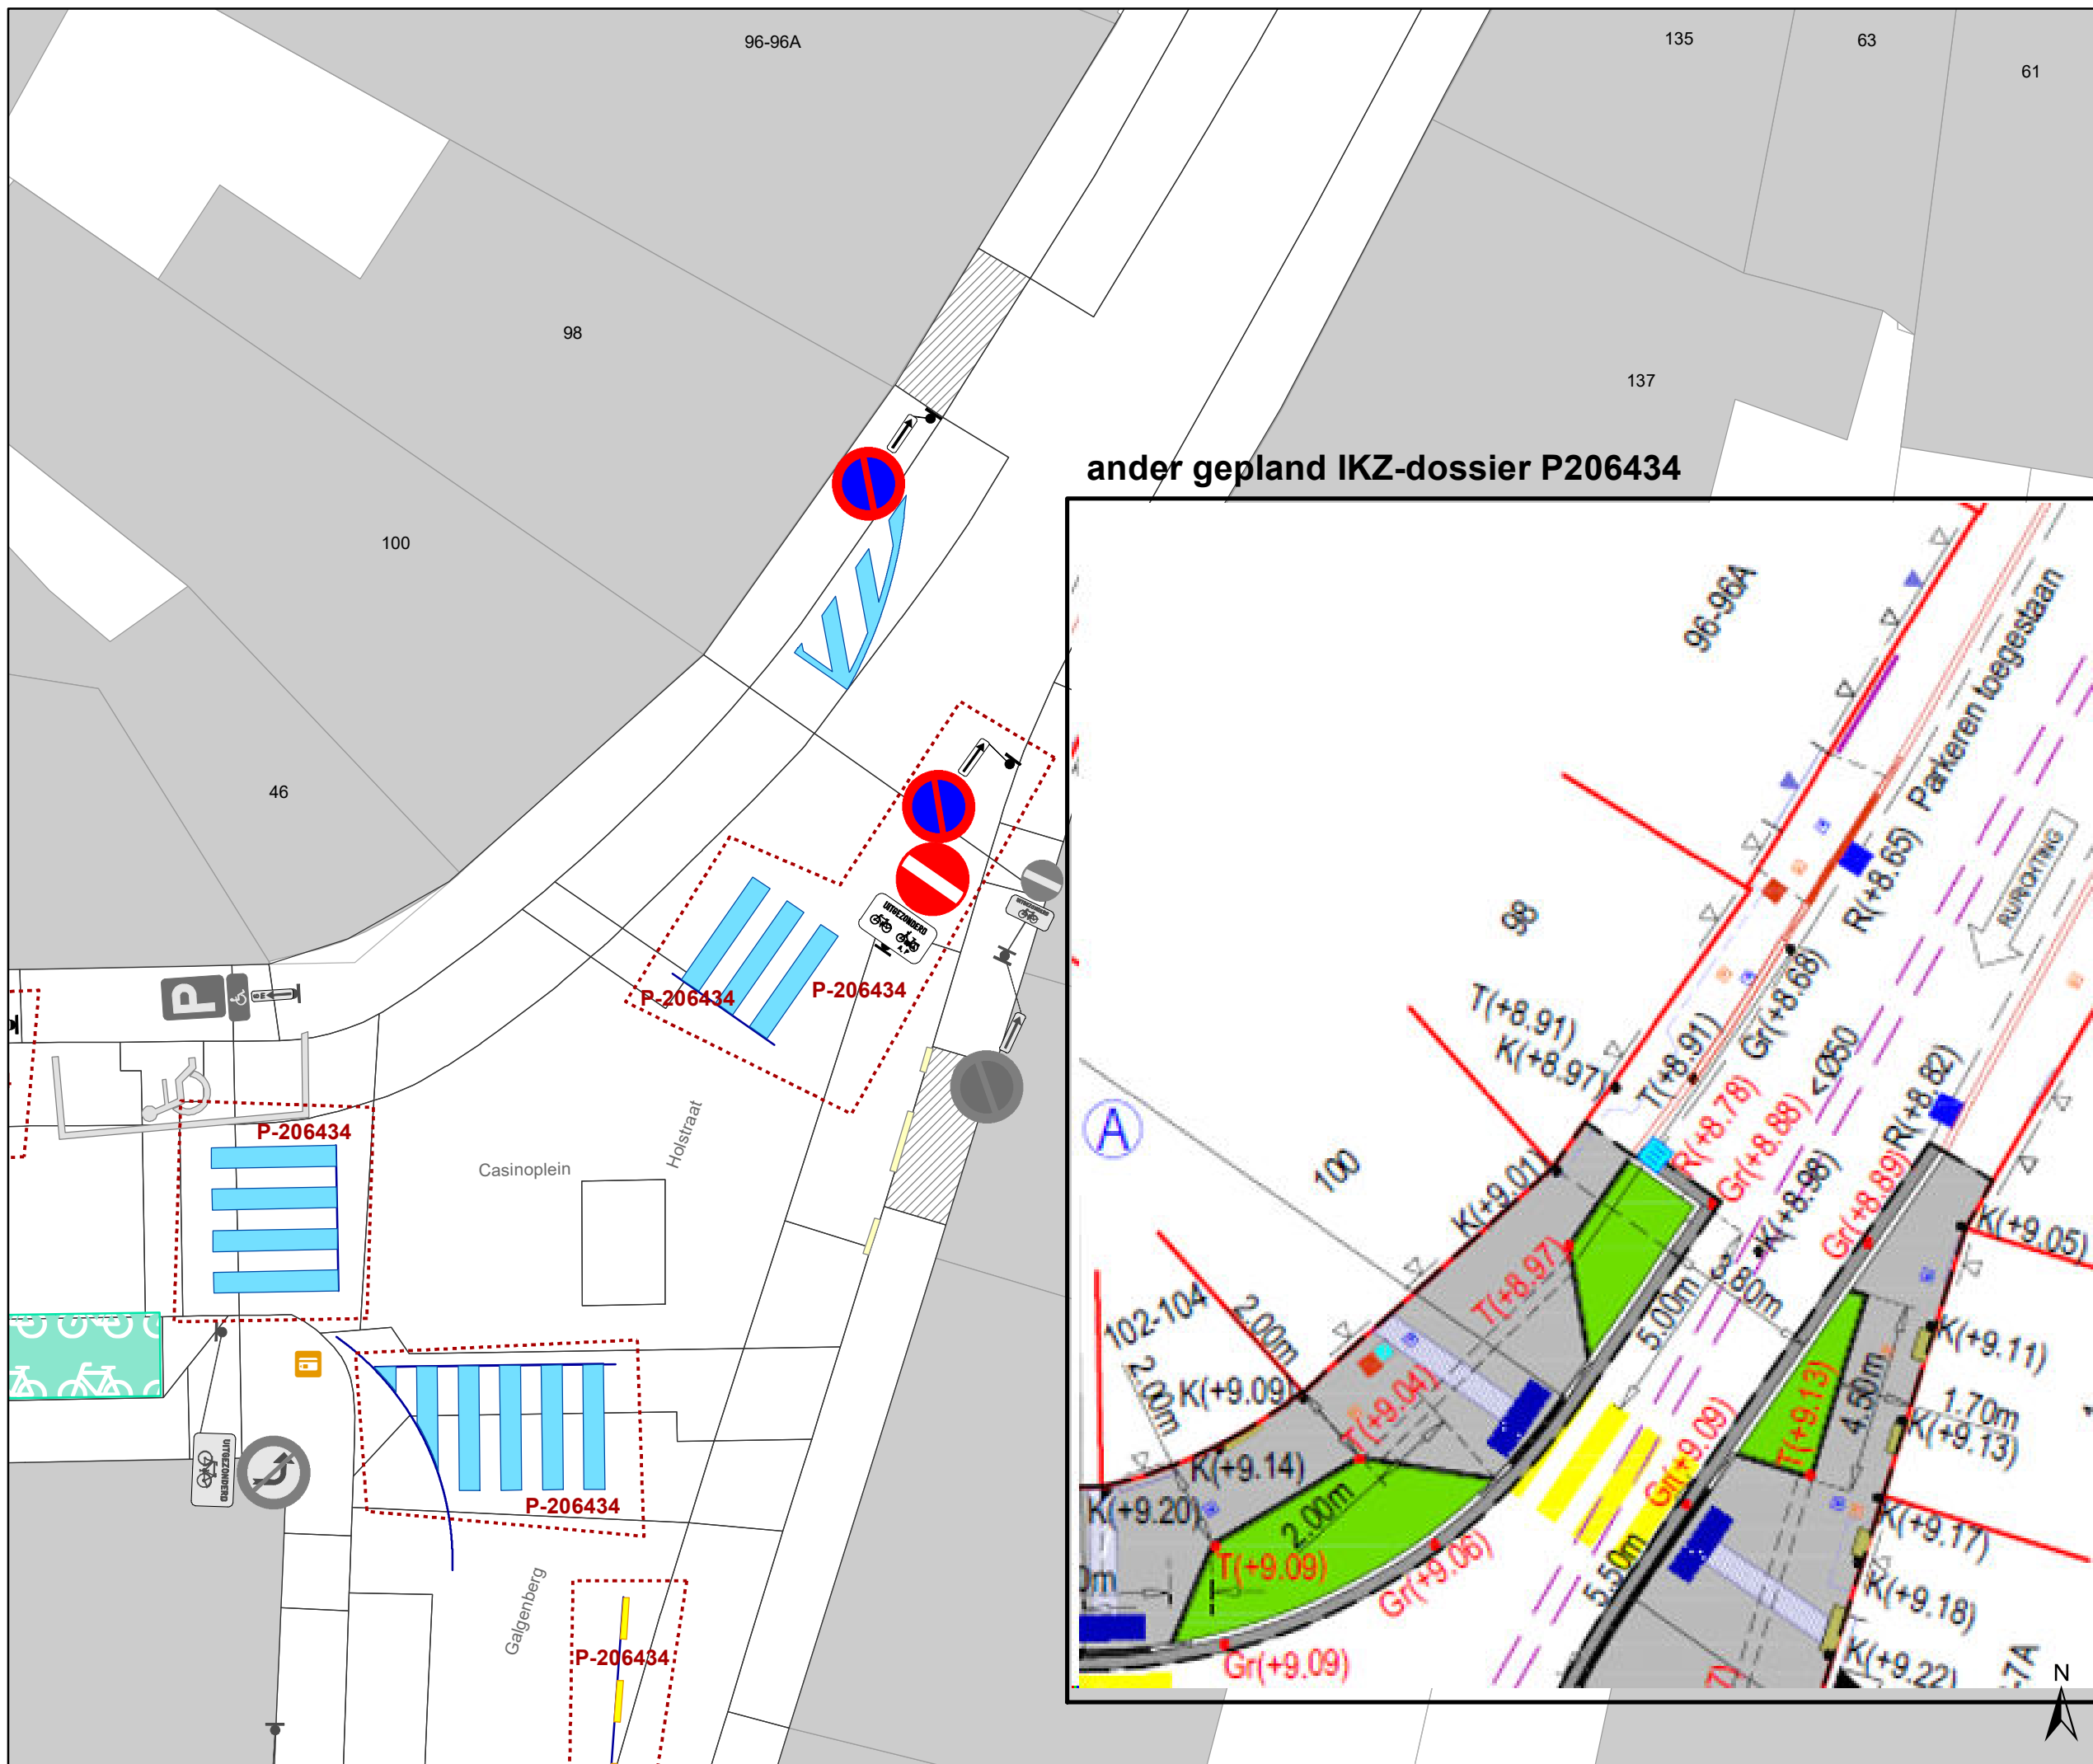

ander gepland IKZ-dossier P206434

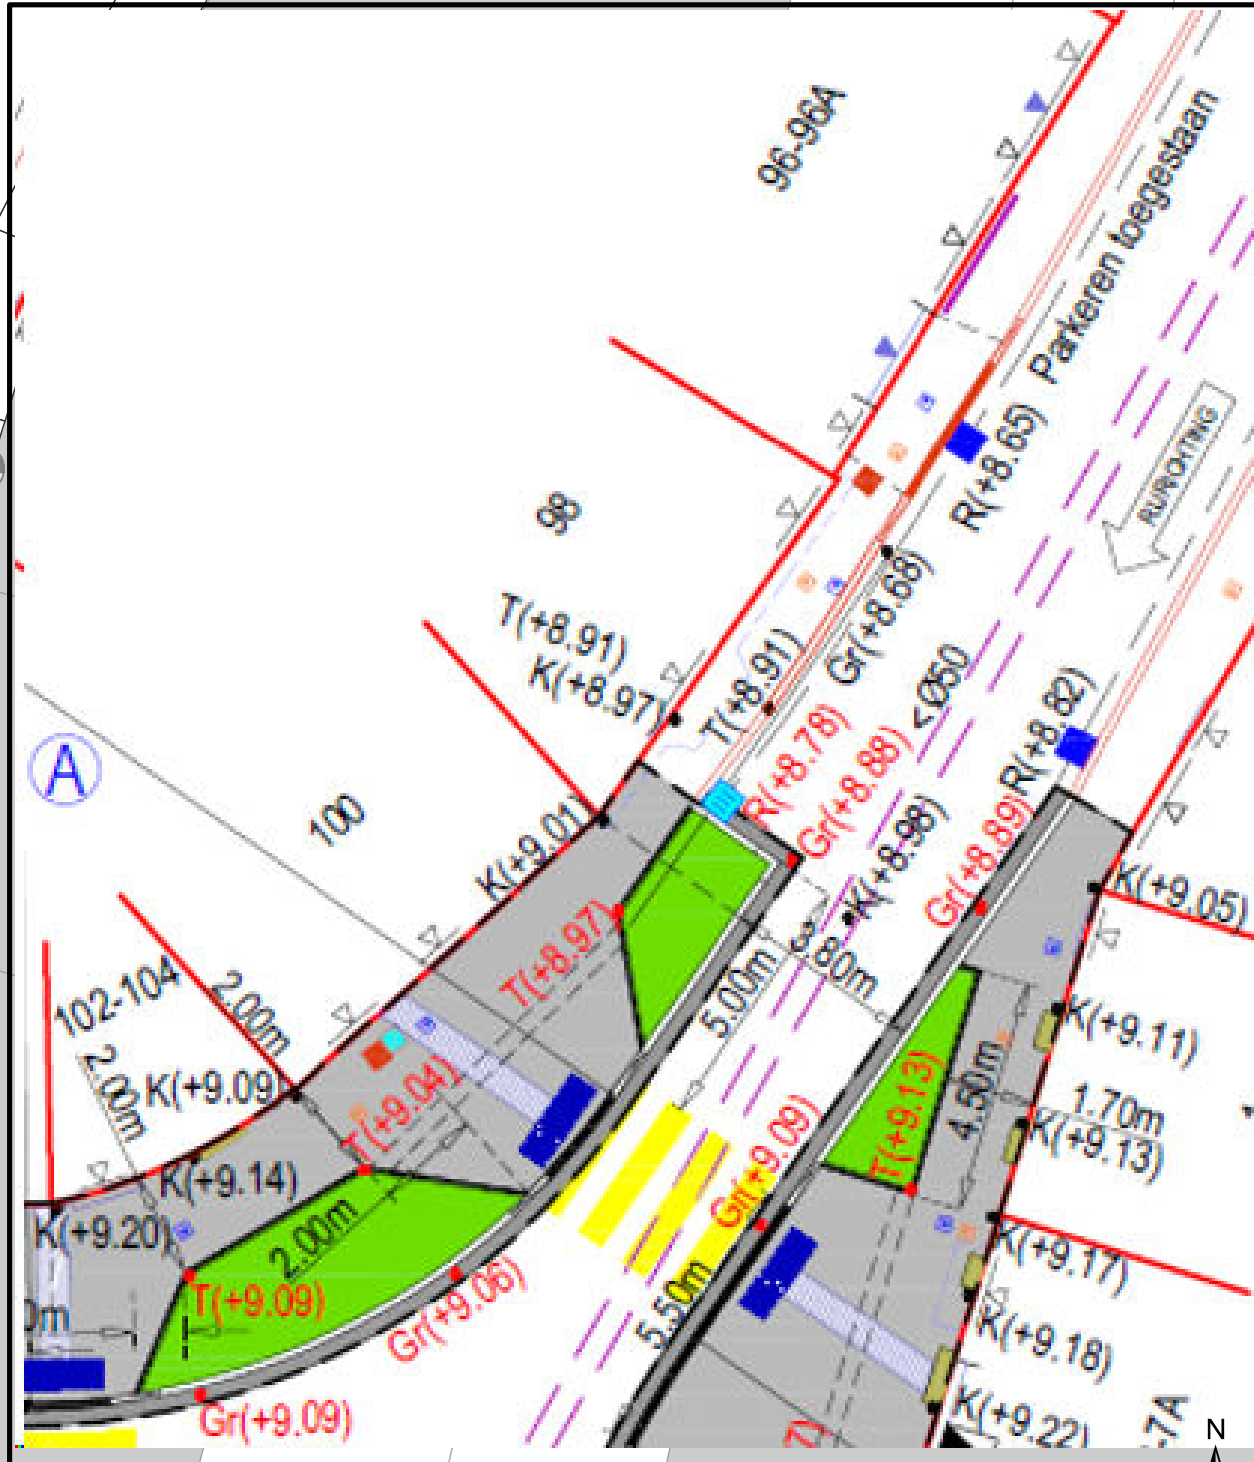

- ### Legende
- Bestaande verkeersborden
  - Geplande verkeersborden
  - Te verwijderen verkeersborden
  - Bestaande wegmarkeringen
  - Geplande wegmarkeringen
  - Te verwijderen wegmarkeringen
  - Ander gepland dossier (heraanleg)
  - Ander gepland dossier IKZ (in voorbereiding bij MOBBED)

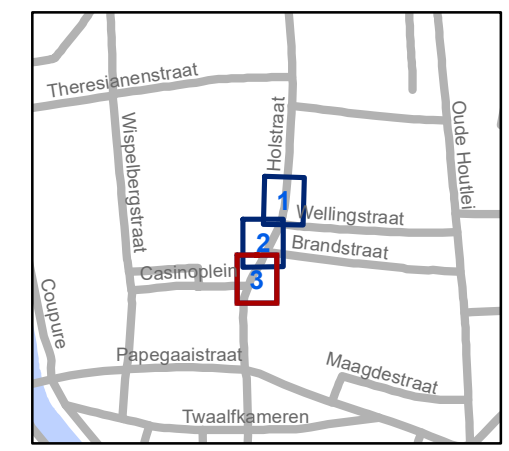

**gent:** Mobiliteitsbedrijf stad Gent  
Verkeerstechnische taken

## Holstraat Parkeerverbod uitbreiden

Dossiernummer P-212052

DATUM	SCHAAL	PLAN	P FORMAAT
25/05/2021	1/150	3/3	A3