






Legende

-  Bestaande verkeersborden
-  Geplande verkeersborden
-  Te verwijderen verkeersborden
-  Bestaande wegmarkeringen
-  Geplande wegmarkeringen
-  Te verwijderen wegmarkeringen




gent: Mobiliteitsbedrijf stad Gent
Verkeerstechnische taken

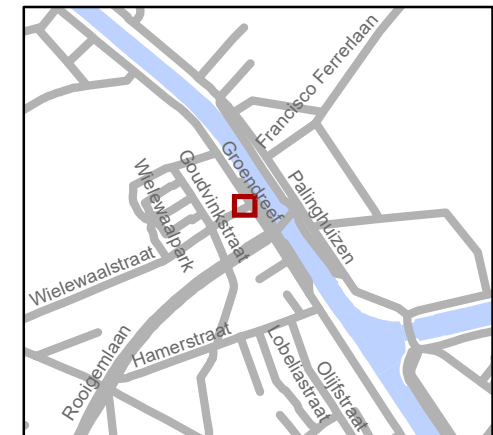Wielwaaistraat signalisatie


Dossiernummer P-198965

DATUM	SCHAAL	PLAN	P FORMAAT
26/05/2021	1/150	1/3	A4

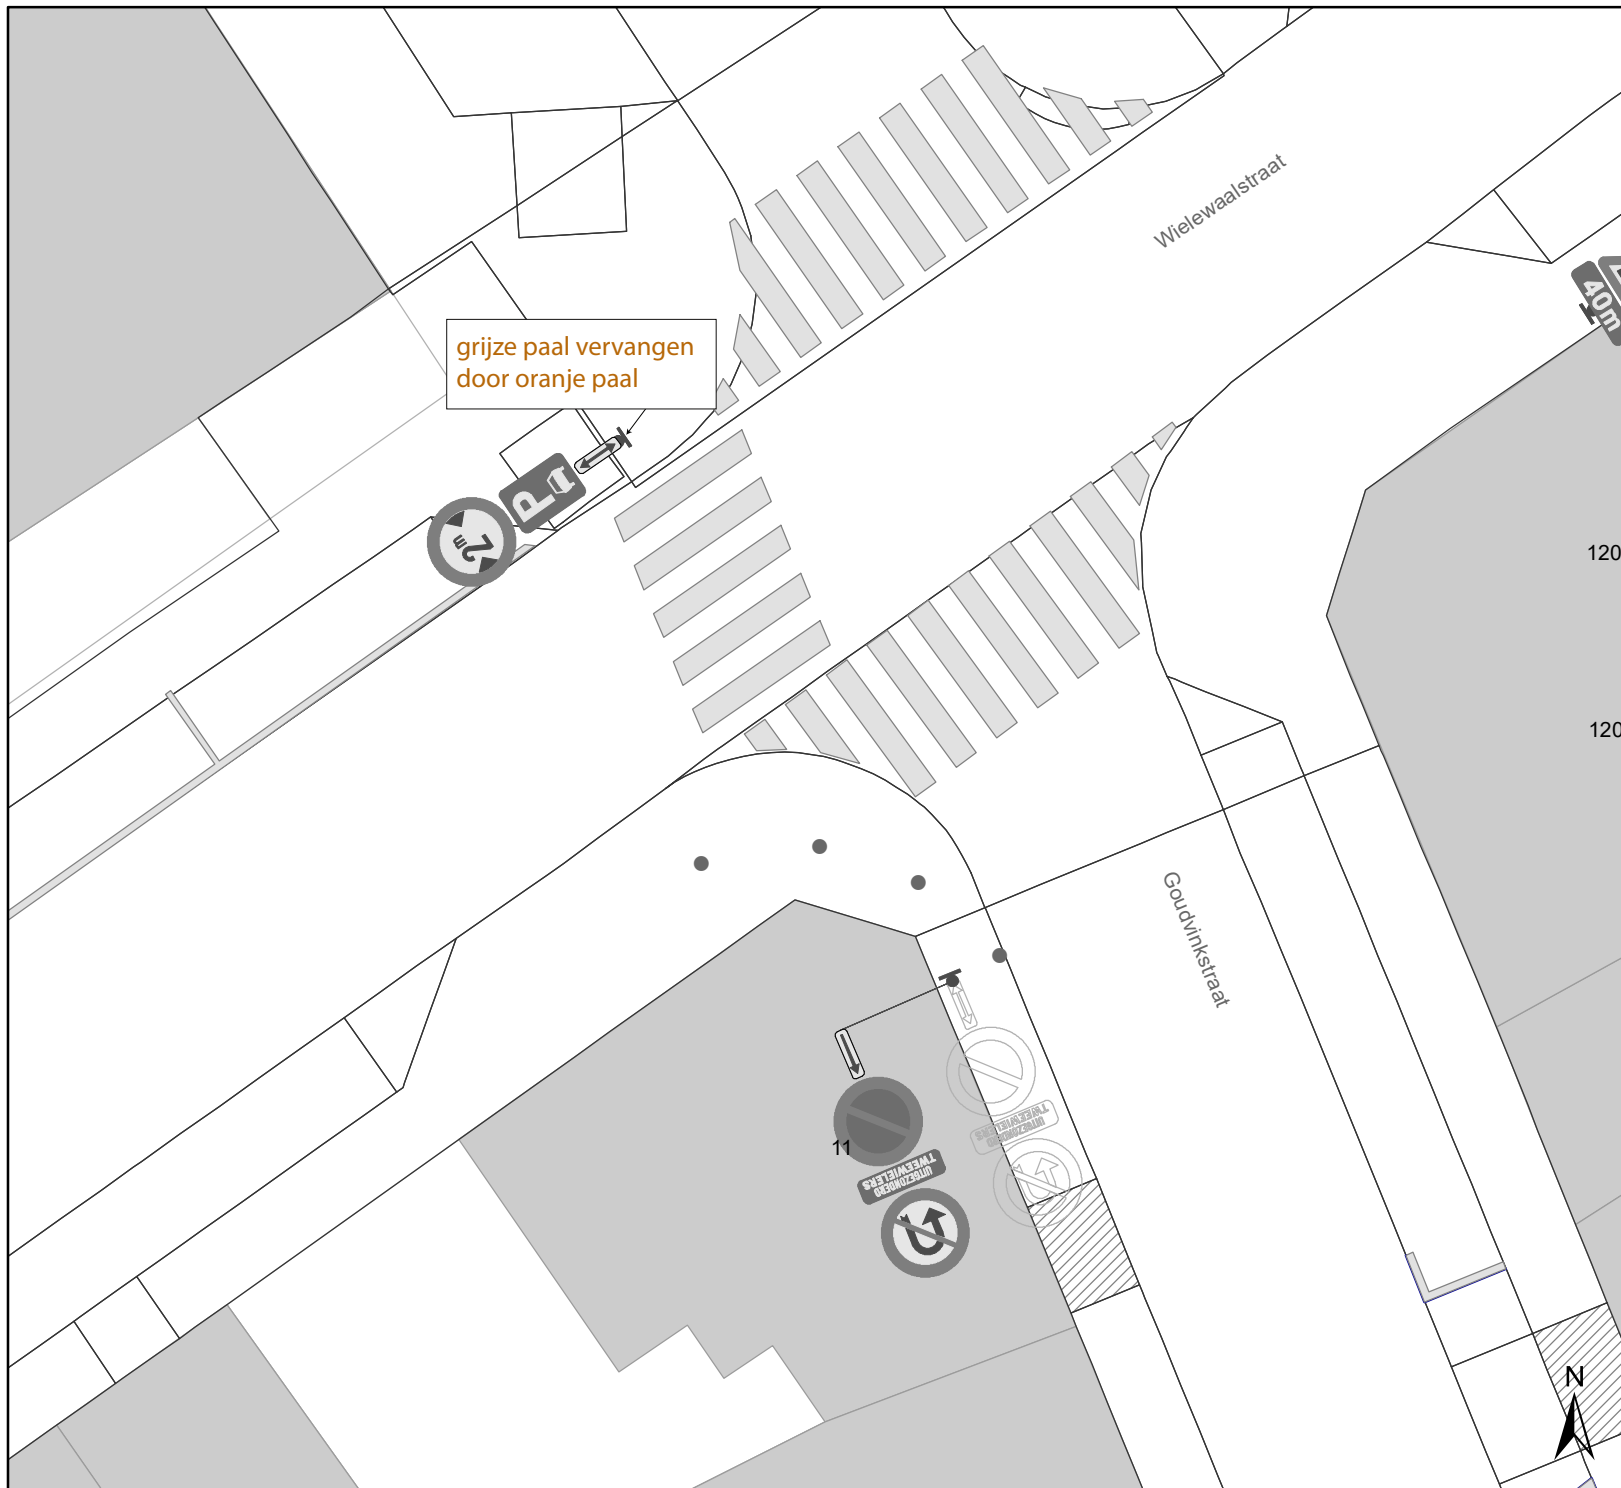

Legende

- Bestaande verkeersborden
- Geplande verkeersborden
- Te verwijderen verkeersborden
- Bestaande wegmarkeringen
- Geplande wegmarkeringen
- Te verwijderen wegmarkeringen

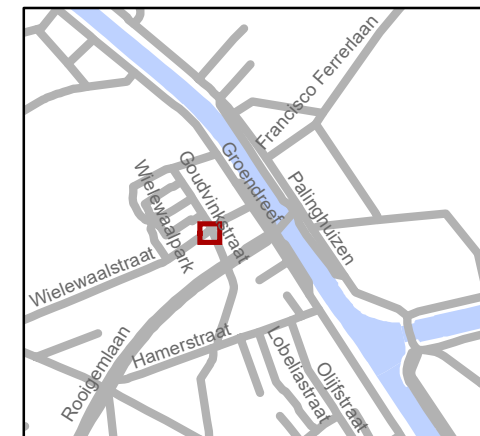


gent: Mobiliteitsbedrijf stad Gent
Verkeerstechnische taken

**Wielwaaistraat
signalisatie**


Dossiernummer P-198965

DATUM	SCHAAL	PLAN	P FORMAAT
27/05/2021	1/150	2/3	A4

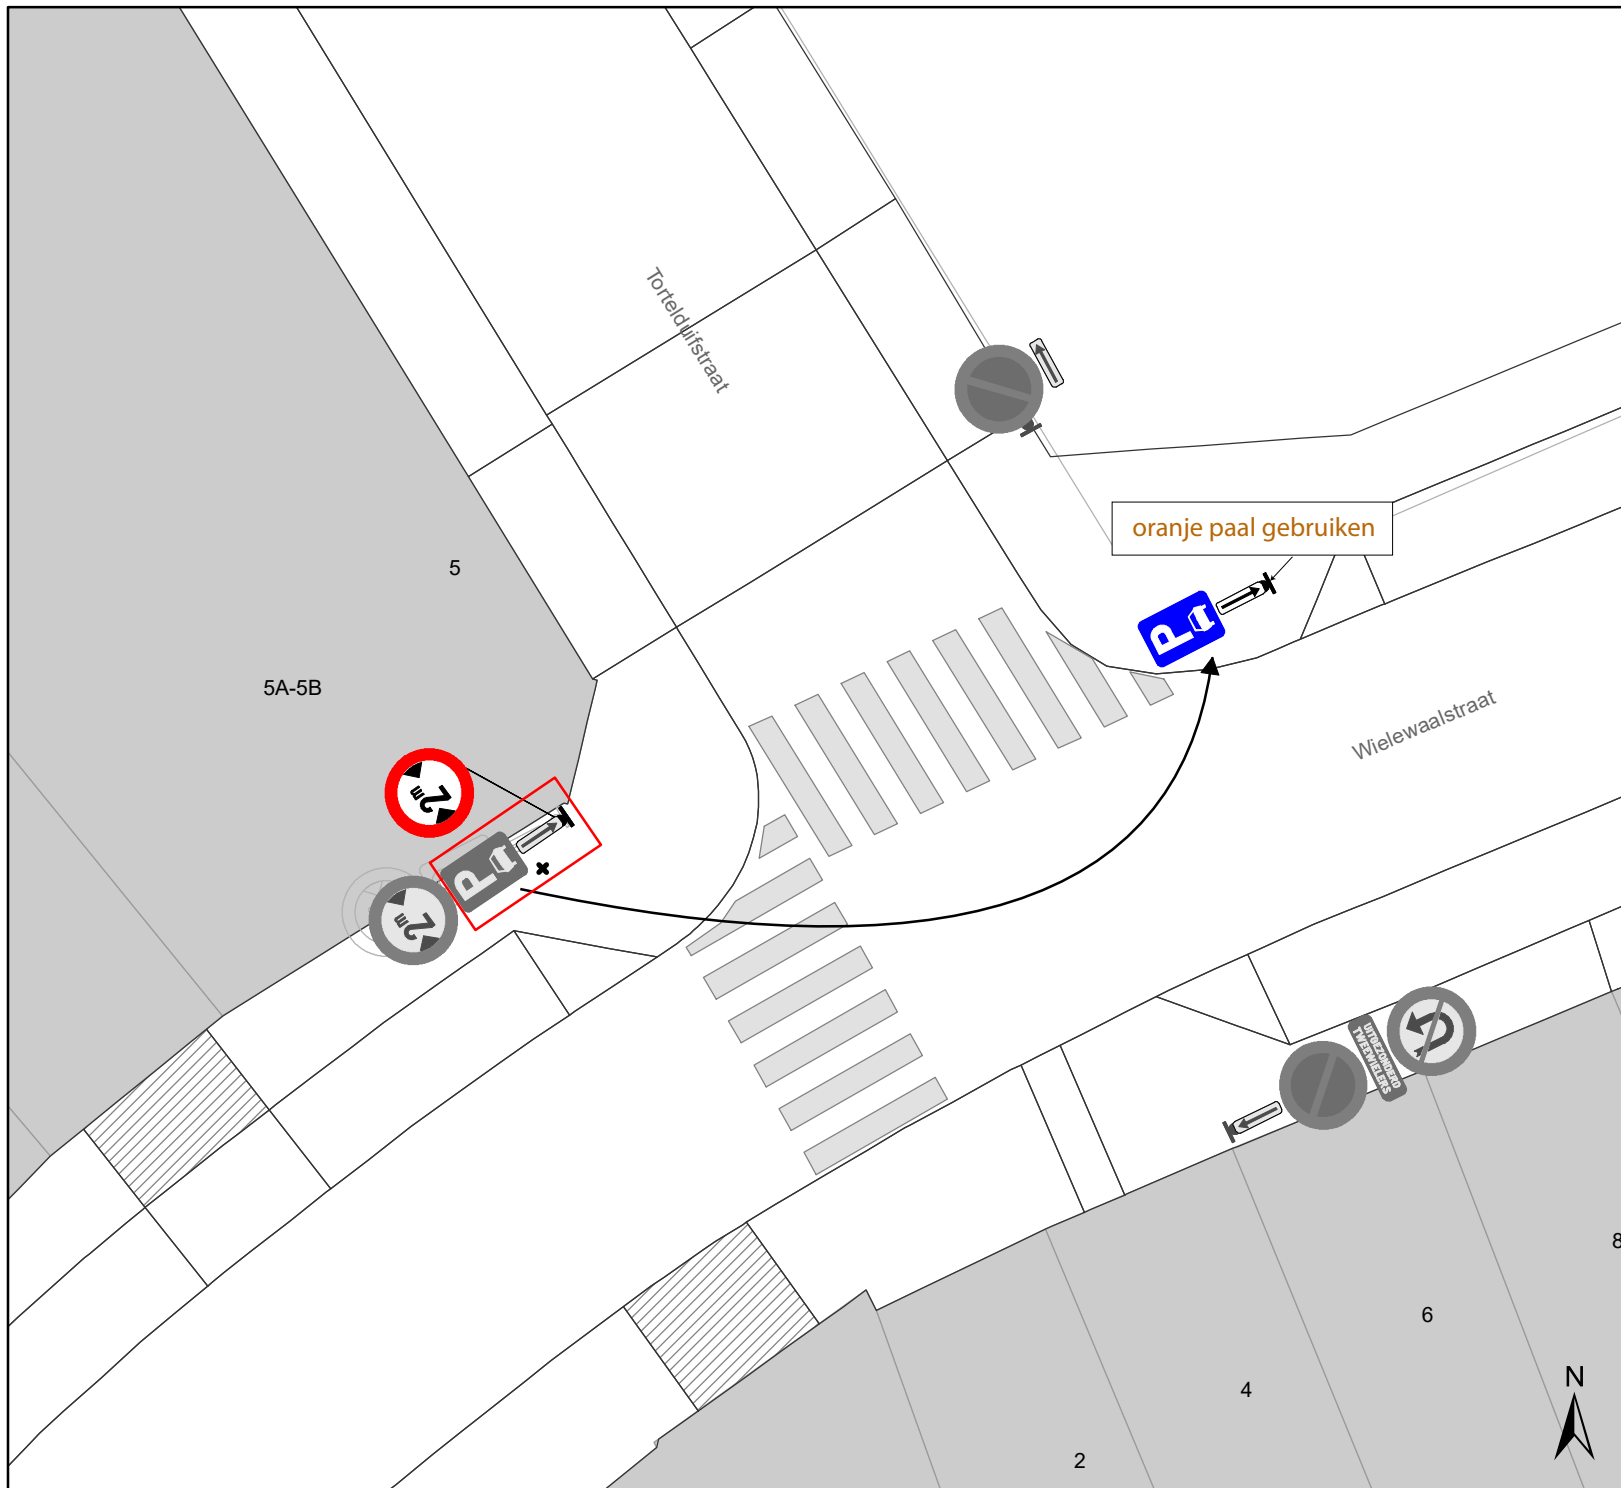

Legende

- Bestaande verkeersborden
- Geplande verkeersborden
- Te verwijderen verkeersborden
- Bestaande wegmarkeringen
- Geplande wegmarkeringen
- Te verwijderen wegmarkeringen

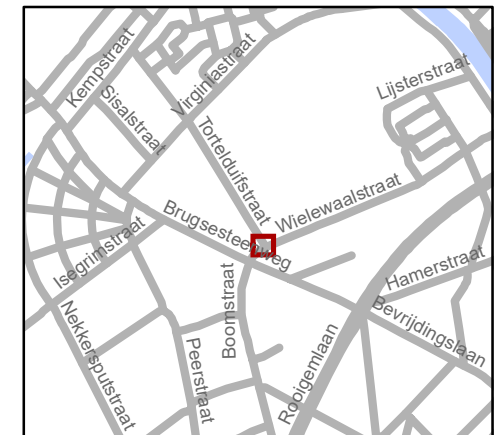

gent: Mobiliteitsbedrijf stad Gent
Verkeerstechnische taken

Wielwaaistraat signalisatie

Dossiernummer P-198965

DATUM	SCHAAL	PLAN	P FORMAAT
27/05/2021	1/150	3/3	A4