


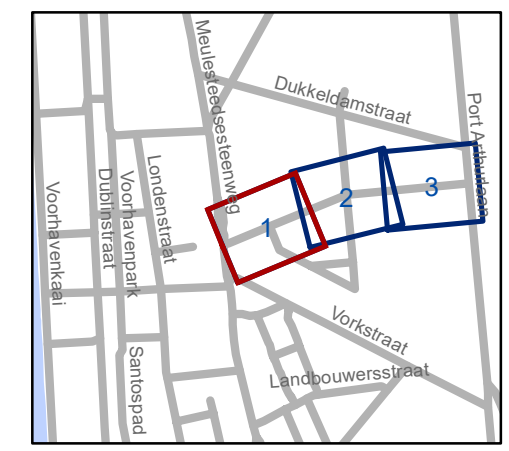


Legende

-  Bestaande wegmarkeringen
-  Geplande wegmarkeringen
-  Te verwijderen wegmarkeringen






gent: Mobiliteitsbedrijf stad Gent
Verkeerstechnische taken


Sint-Theresiastraat TOP

Dossiernummer P-67433

DATUM	SCHAAL	PLAN	P FORMAAT
1/04/2021	1/250	1/3	A3

Legende

-  Bestaande wegmarkeringen
-  Geplande wegmarkeringen
-  Te verwijderen wegmarkeringen

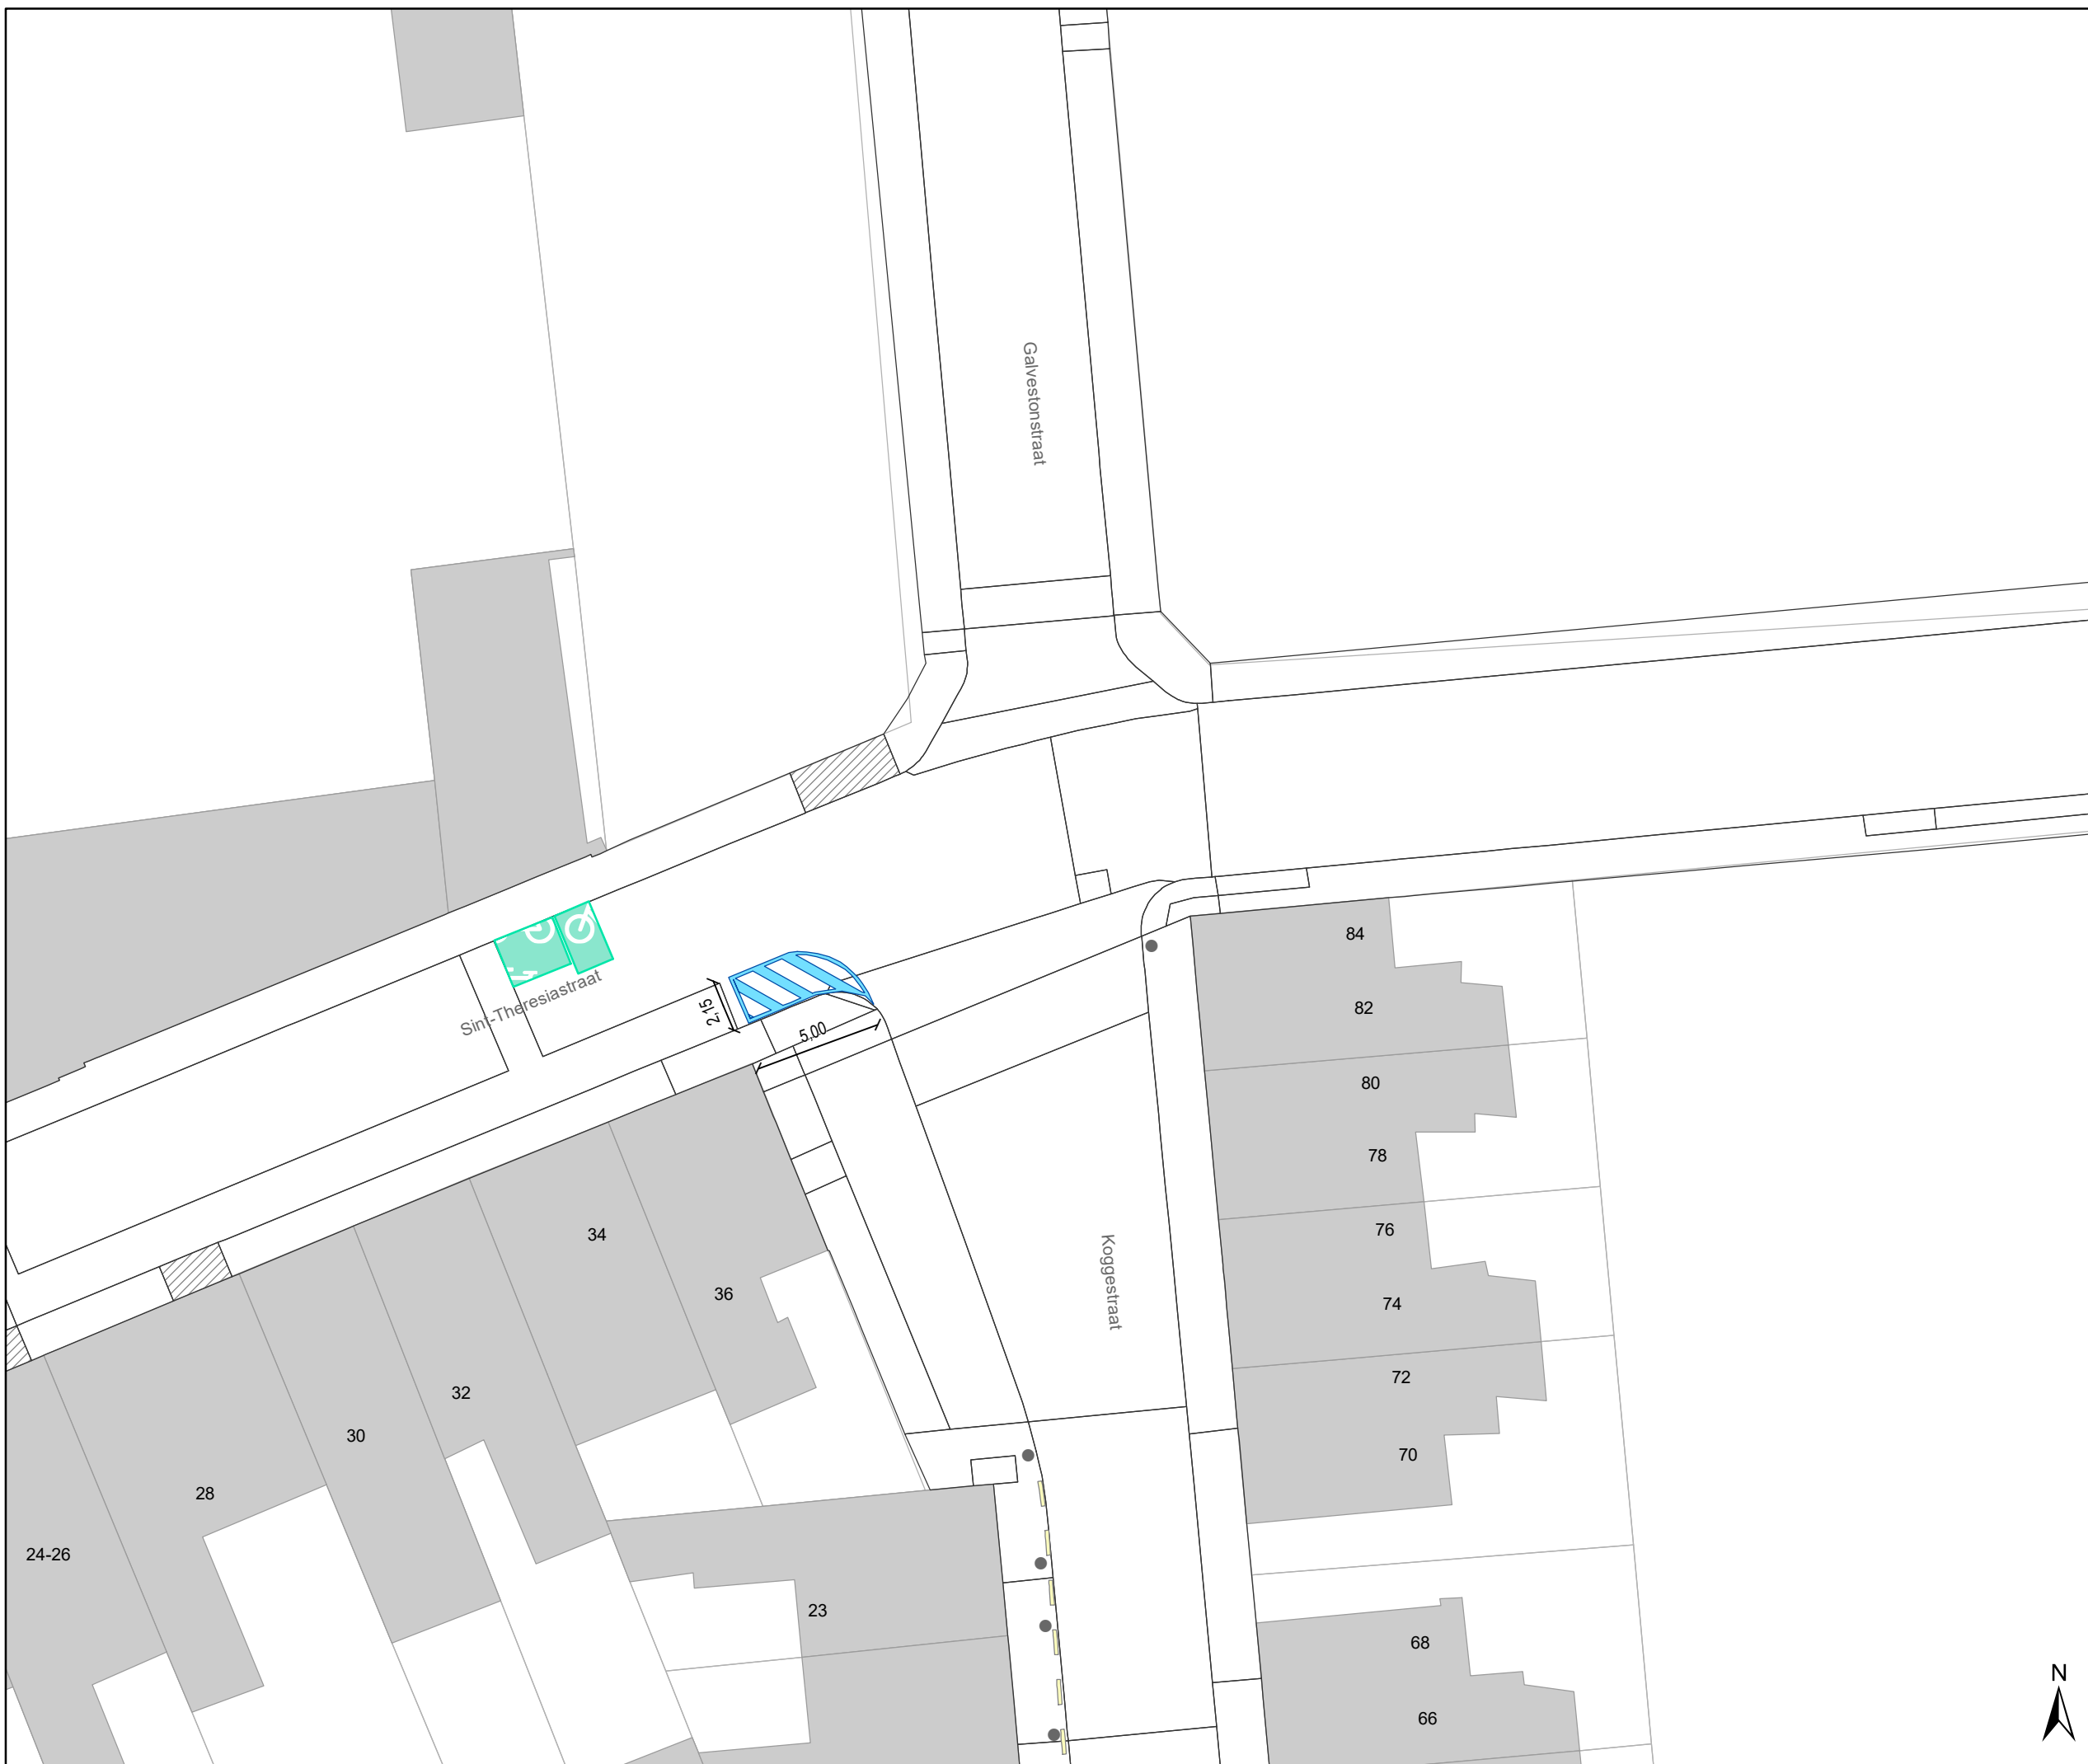

gent: Mobiliteitsbedrijf stad Gent
Verkeerstechnische taken




Sint-Theresiastraat TOP

Dossiernummer P-67433



DATUM	SCHAAL	PLAN	P FORMAAT
1/04/2021	1/250	2/3	A3



Legende

-  Bestaande wegmarkeringen
-  Geplande wegmarkeringen
-  Te verwijderen wegmarkeringen

zebrapad: deze aanpassing valt buiten scope van TOPlaag

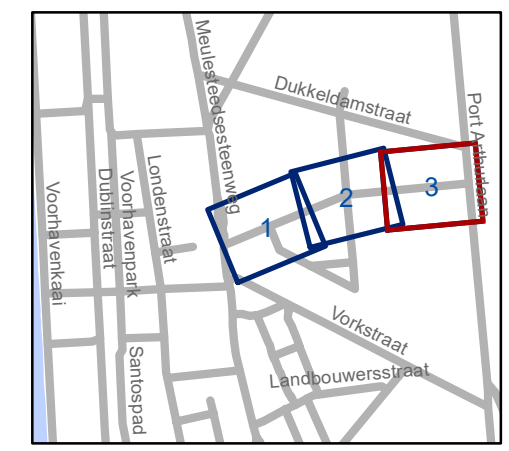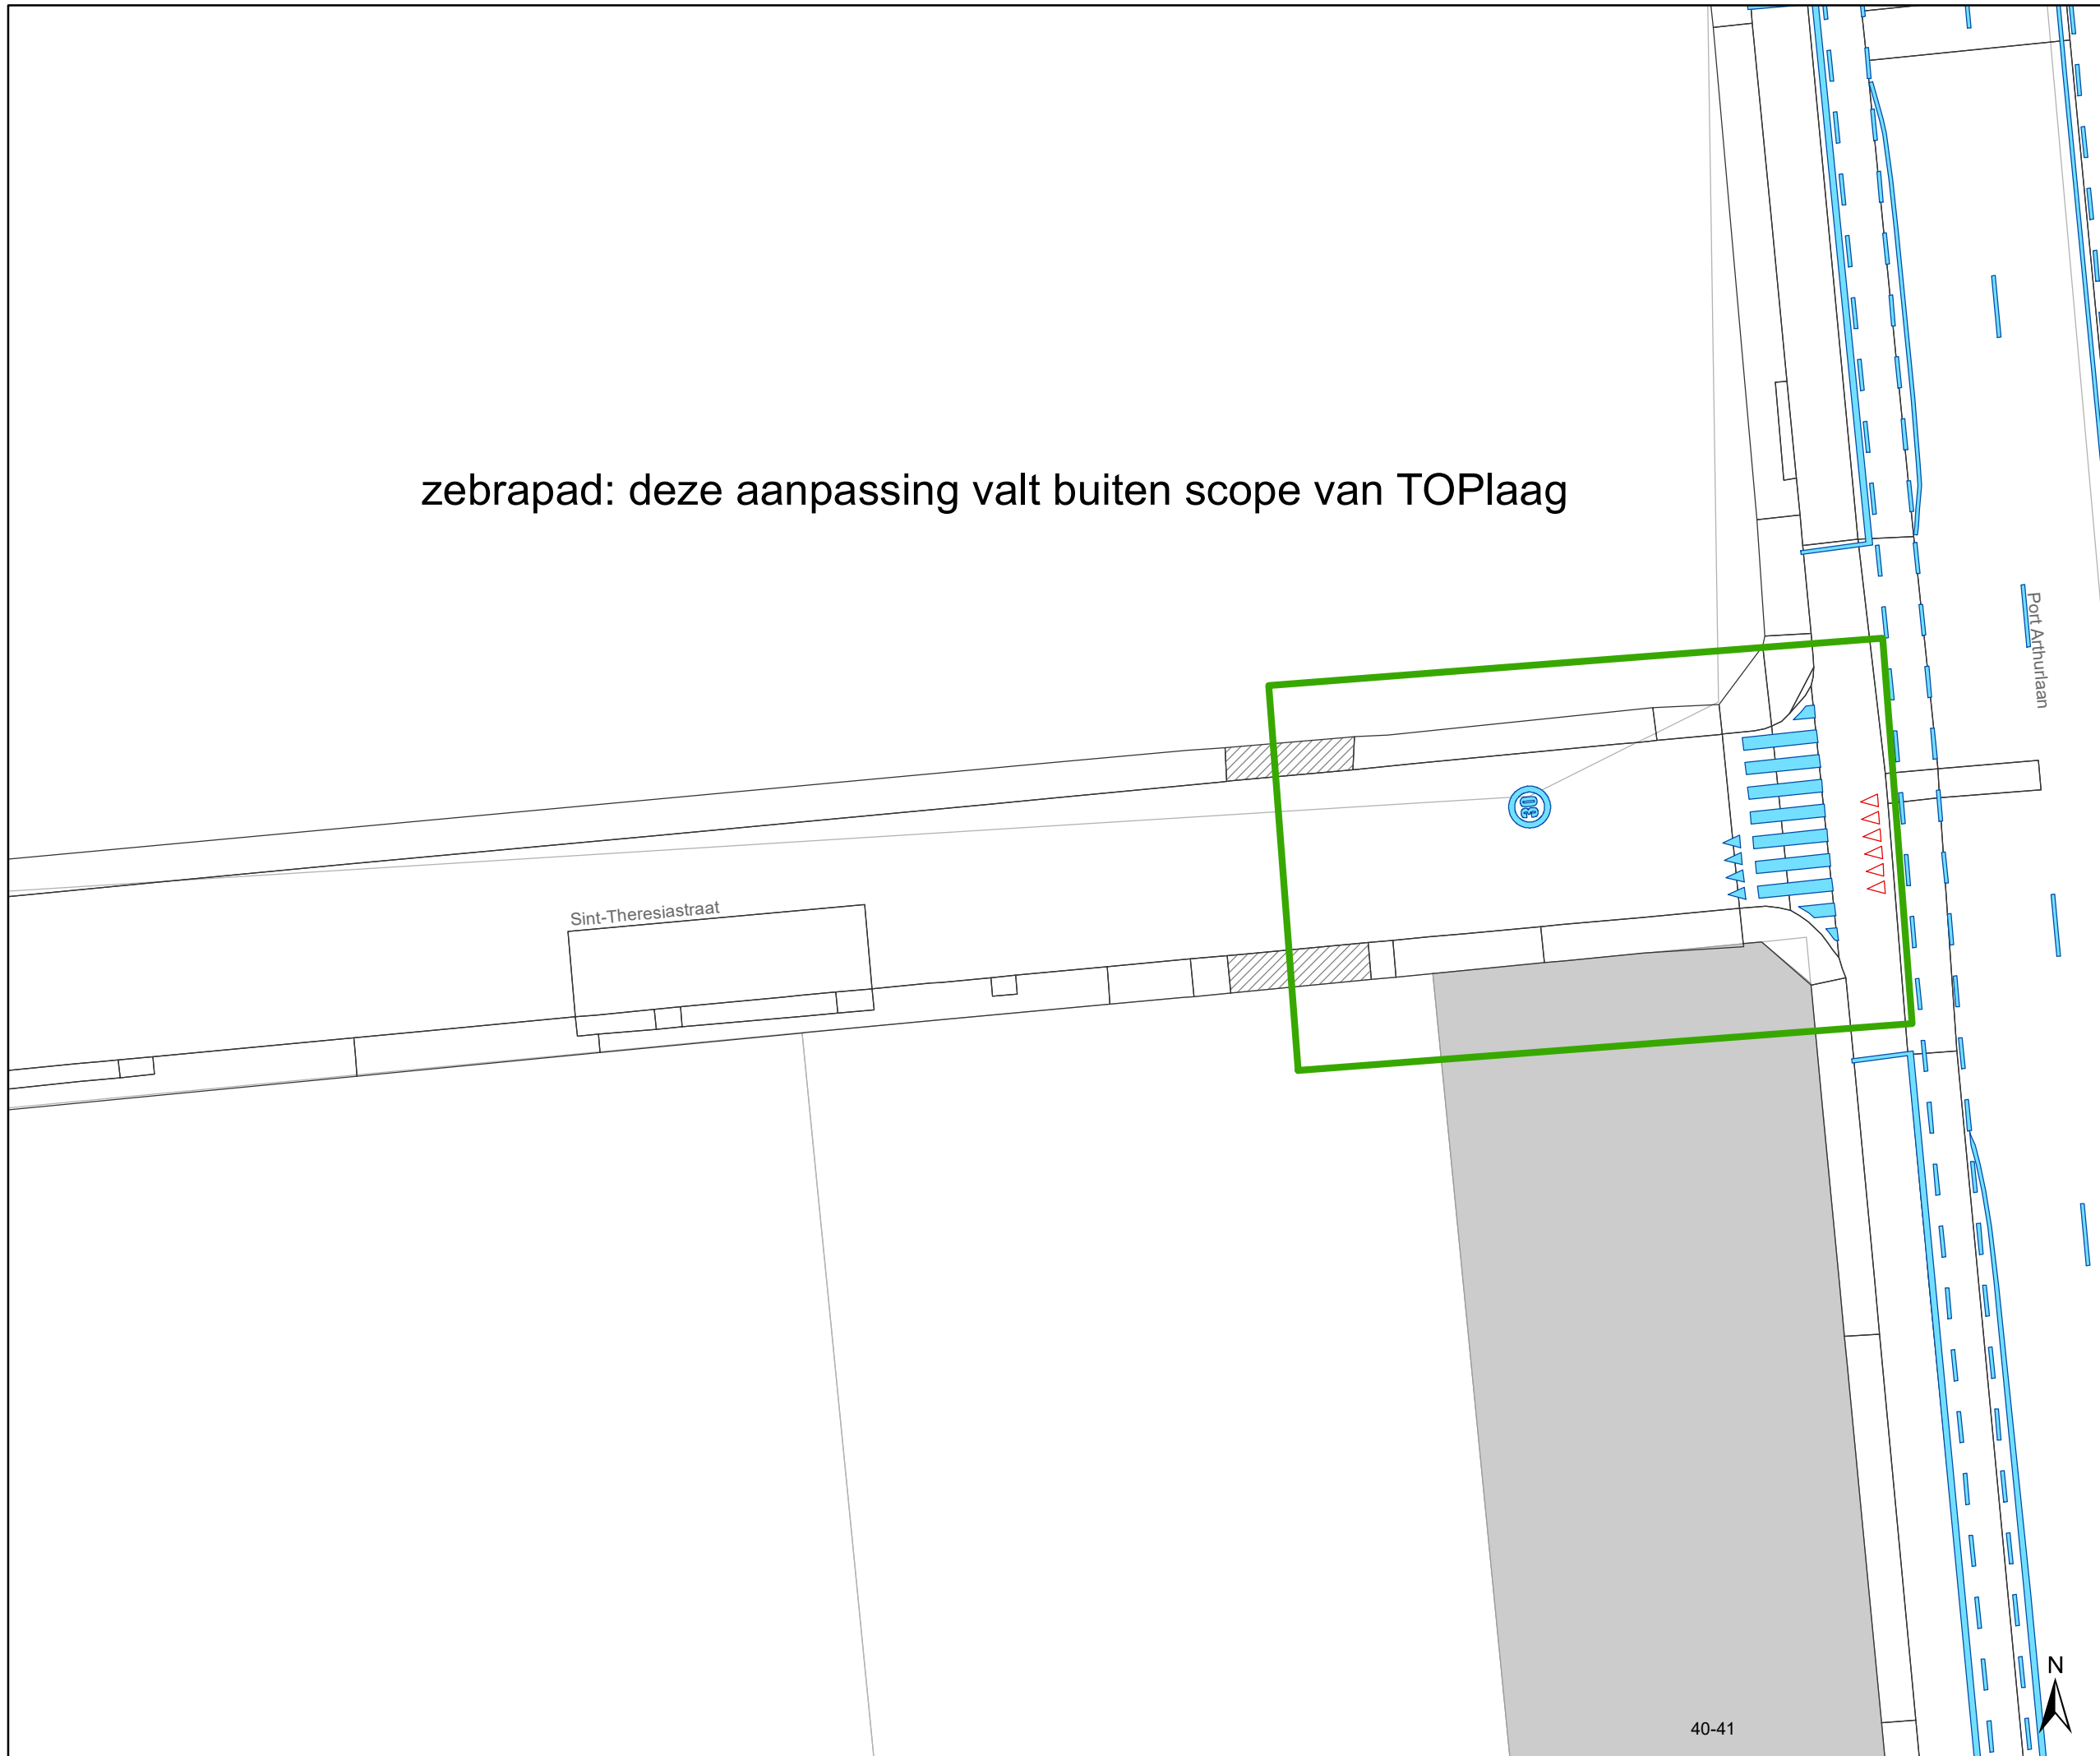

gent: Mobiliteitsbedrijf stad Gent
Verkeerstechnische taken

Sint-Theresiastraat TOP

Dossiernummer P-67433

DATUM	SCHAAL	PLAN	P FORMAAT
1/04/2021	1/250	3/3	A3