



Revisie 1 P-64304

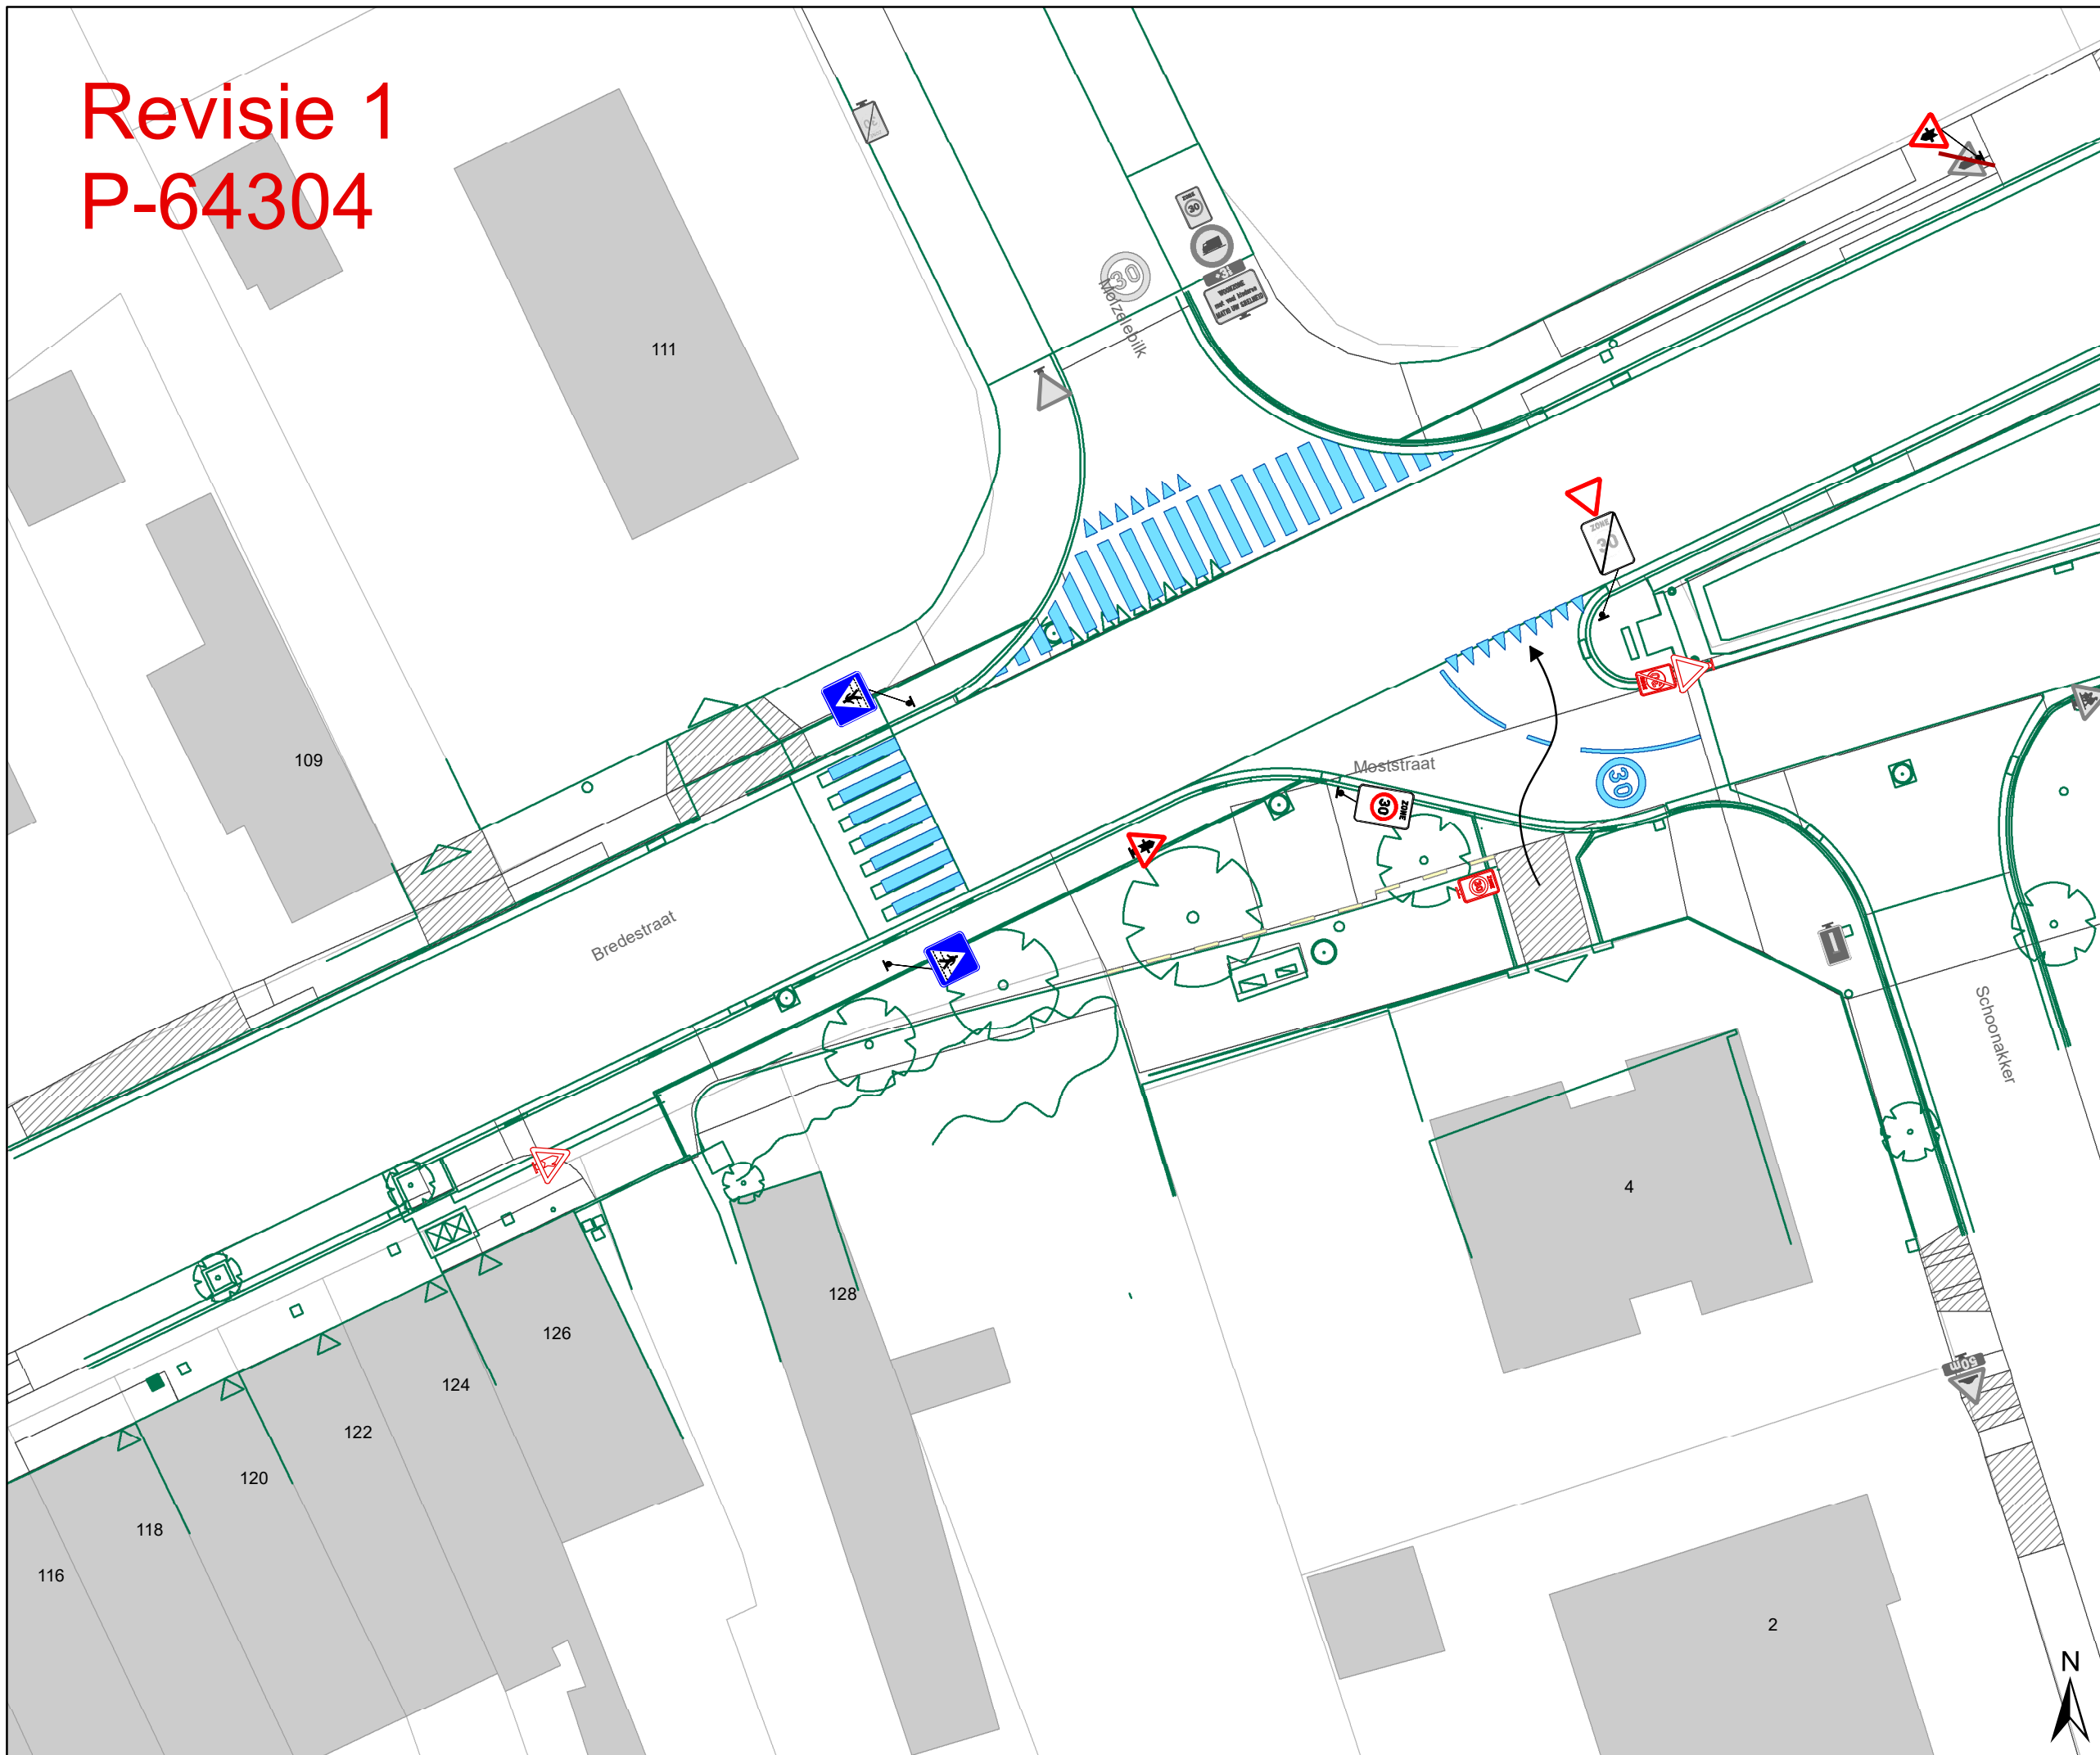

Legende

- Bestaande verkeersborden
- Geplande verkeersborden
- Te verwijderen verkeersborden
- Bestaande wegmarkeringen
- Geplande wegmarkeringen
- Te verwijderen wegmarkeringen

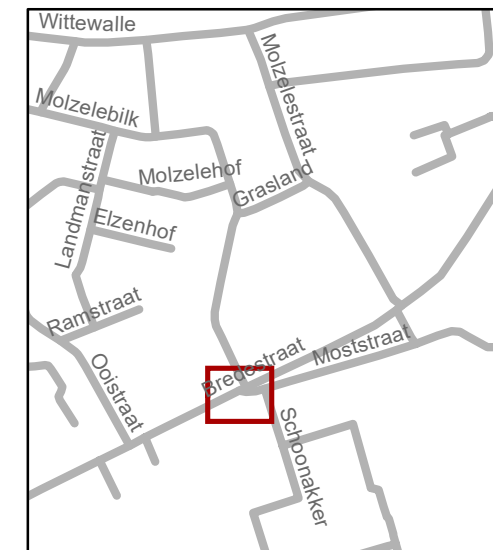

gent: Mobiliteitsbedrijf stad Gent
Verkeerstechnische taken

Bredestraat kruispunt Moststraat

Dossiernummer MB-19-26527

DATUM	SCHAAL	PLAN	ADVISEUR	TEKENAAR	PF
26/05/2021	1/250	1/1	TB	bracketi	A3