




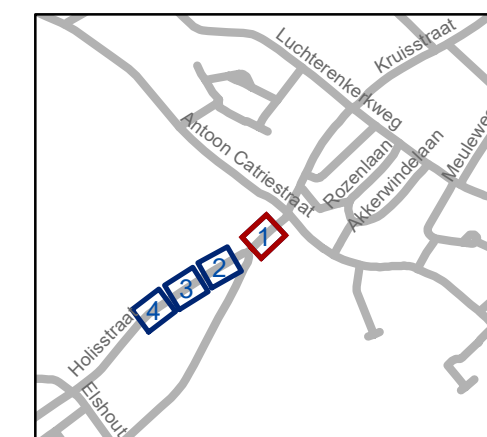


### Legende

-  Bestaande verkeersborden
-  Geplande verkeersborden
-  Geplande wegmarkeringen

### Straatmeubilair

-  Gepland paaltje afrijdbaar
-  Snelheidsremmer




**gent:** Mobiliteitsbedrijf stad Gent  
Verkeerstechnische taken




## Paradijskouter Snelheidsremmers

Dossiernummer P-198267  
MB-19-23245

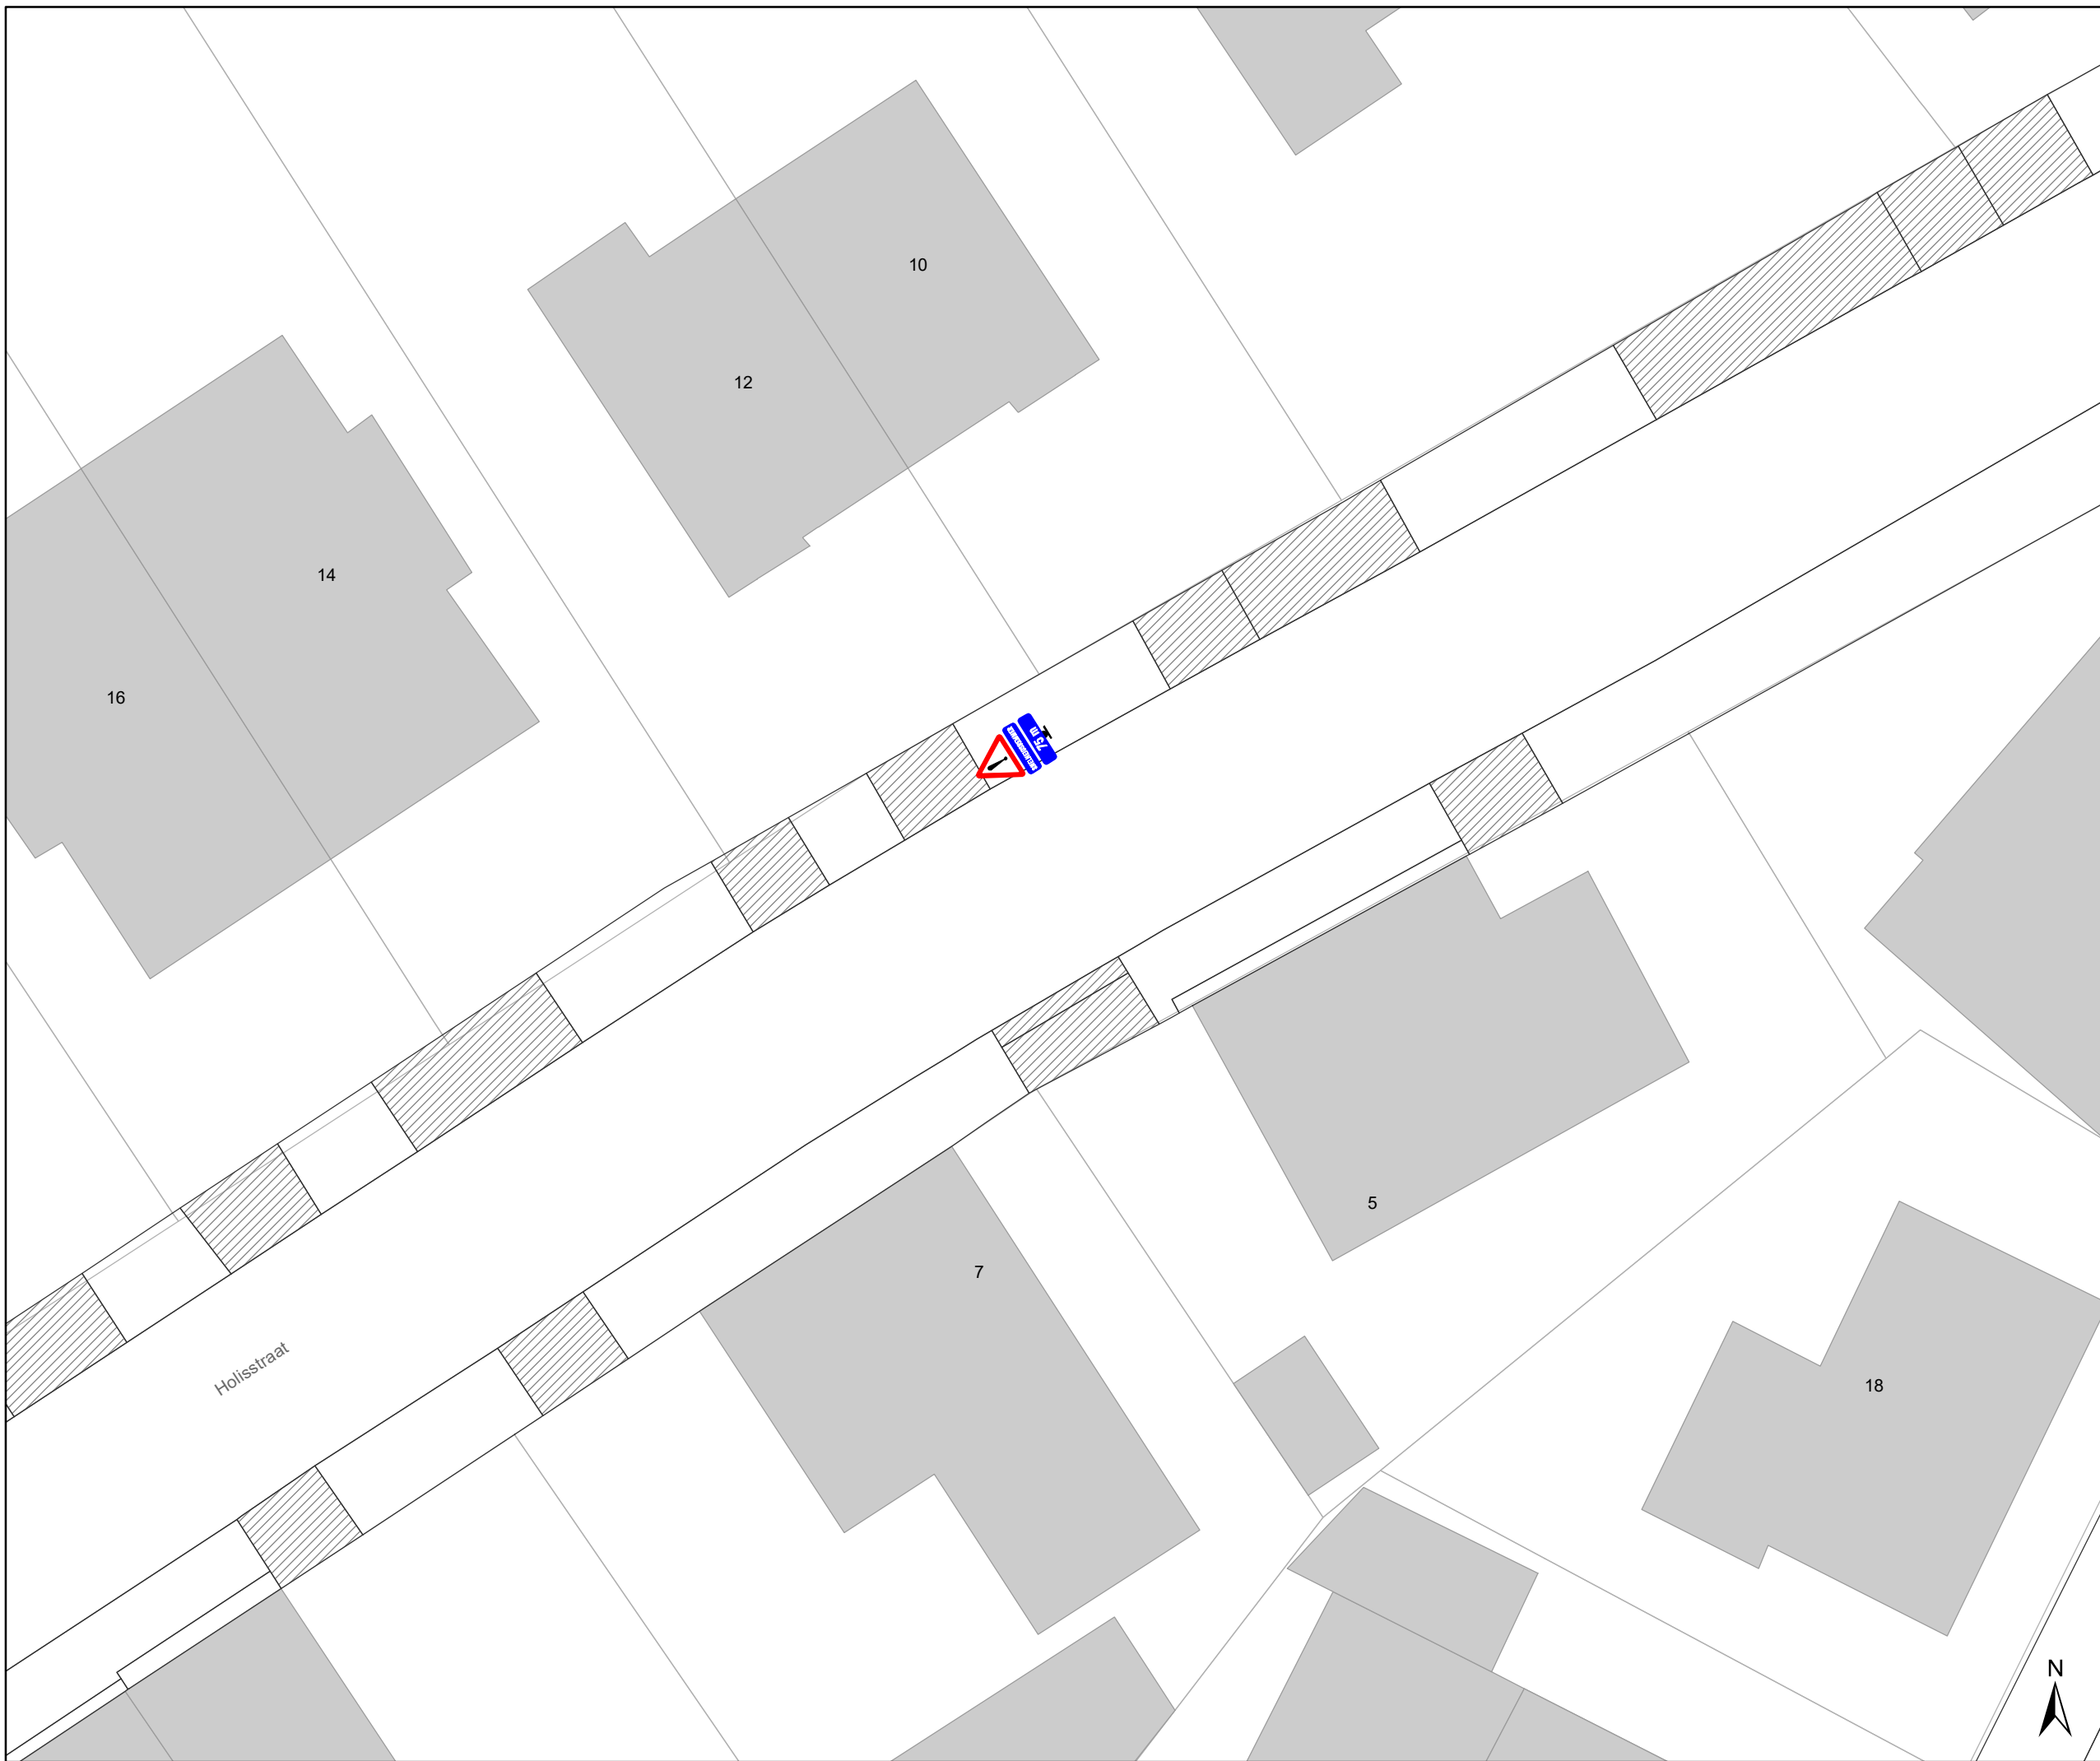

DATUM	SCHAAL	PLAN	P FORMAAT
1/06/2021	1/200	1/4	A3




### Legende

-  Bestaande verkeersborden
-  Geplande verkeersborden
-  Geplande wegmarkeringen

### Straatmeubilair

-  Gepland paaltje afrijdbaar
-  Snelheidsremmer

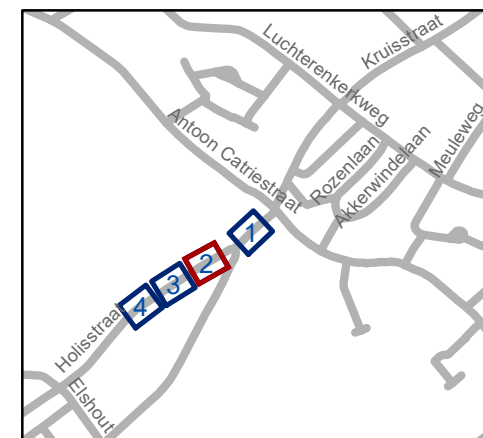

**gent:** Mobiliteitsbedrijf stad Gent  
Verkeerstechnische taken




## Paradijskouter Snelheidsremmers

Dossiernummer P-198267  
MB-19-23245



DATUM	SCHAAL	PLAN	P FORMAAT
1/06/2021	1/200	2/4	A3





# Legende

-  Bestaande verkeersborden
-  Geplande verkeersborden
-  Geplande wegmarkeringen

## Straatmeubilair

-  Gepland paaltje afrijdbaar
-  Snelheidsremmer

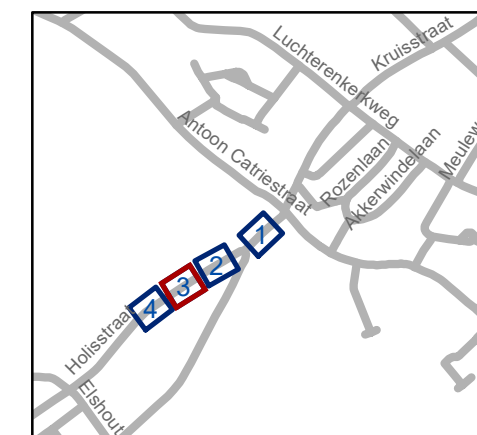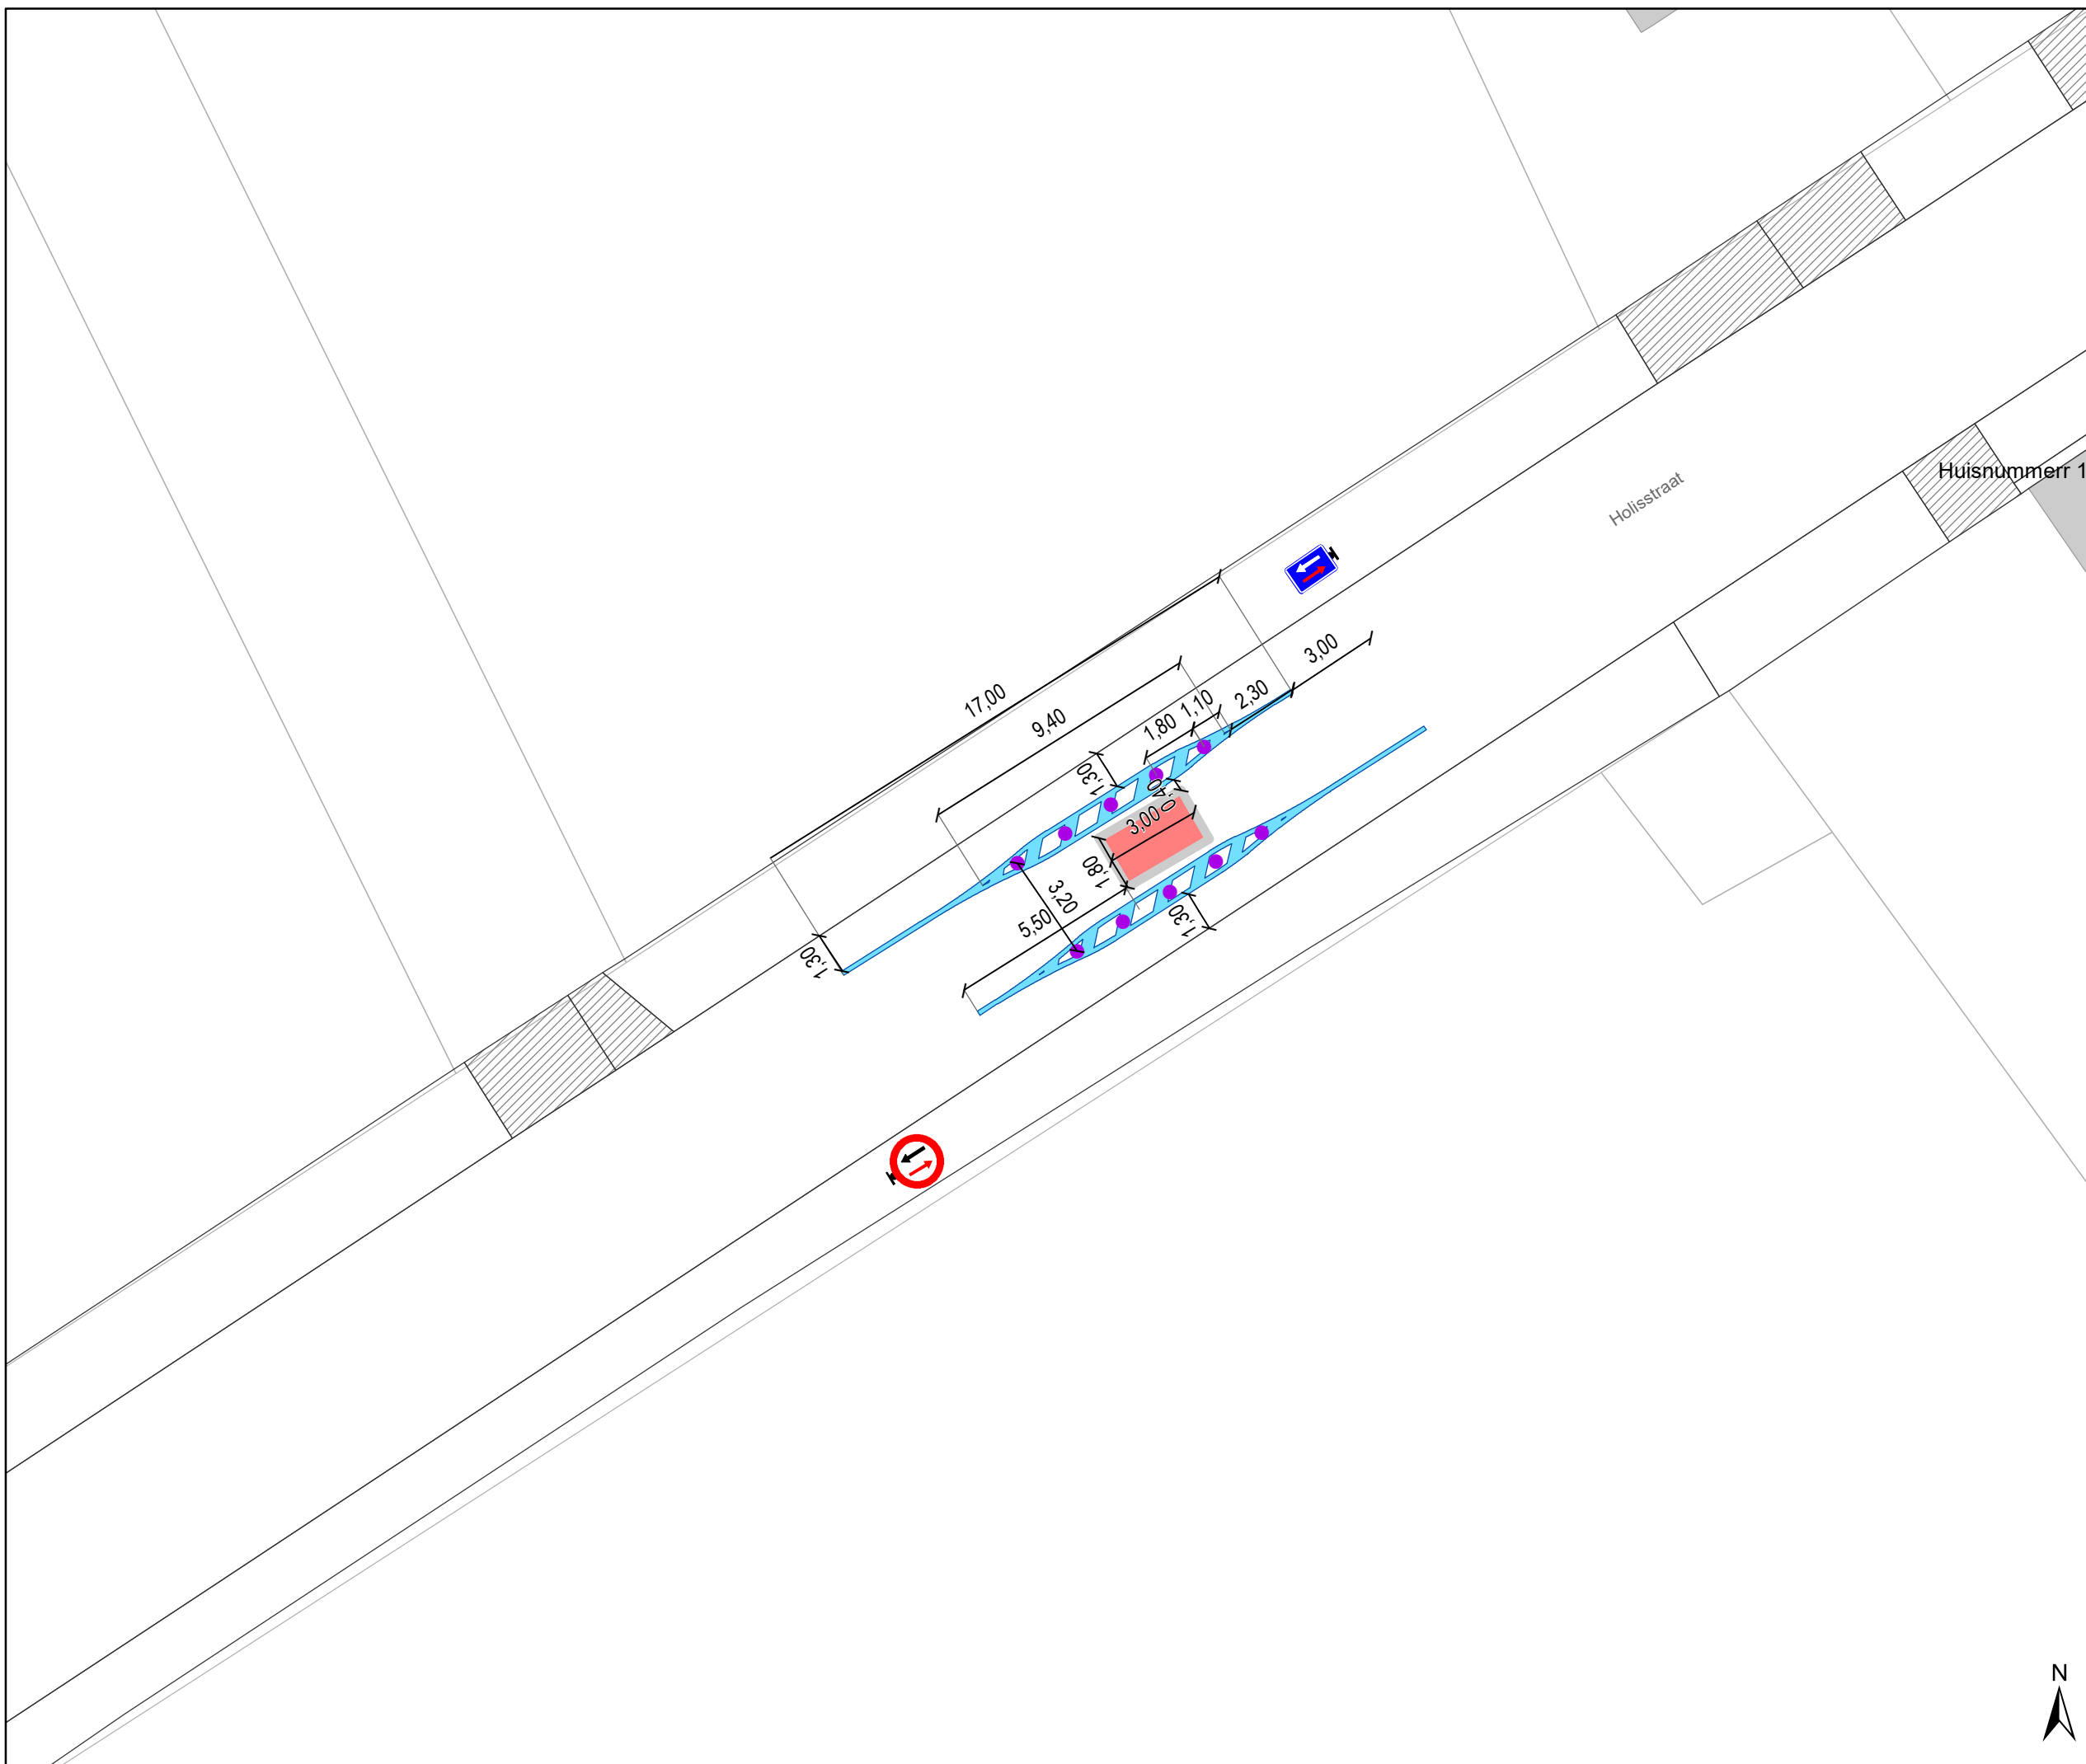


**gent:** Mobiliteitsbedrijf stad Gent  
Verkeerstechnische taken

## Paradijskouter Snelheidsremmers




Dossiernummer P-198267  
MB-19-23245

DATUM	SCHAAL	PLAN	P FORMAAT
1/06/2021	1/200	3/4	A3

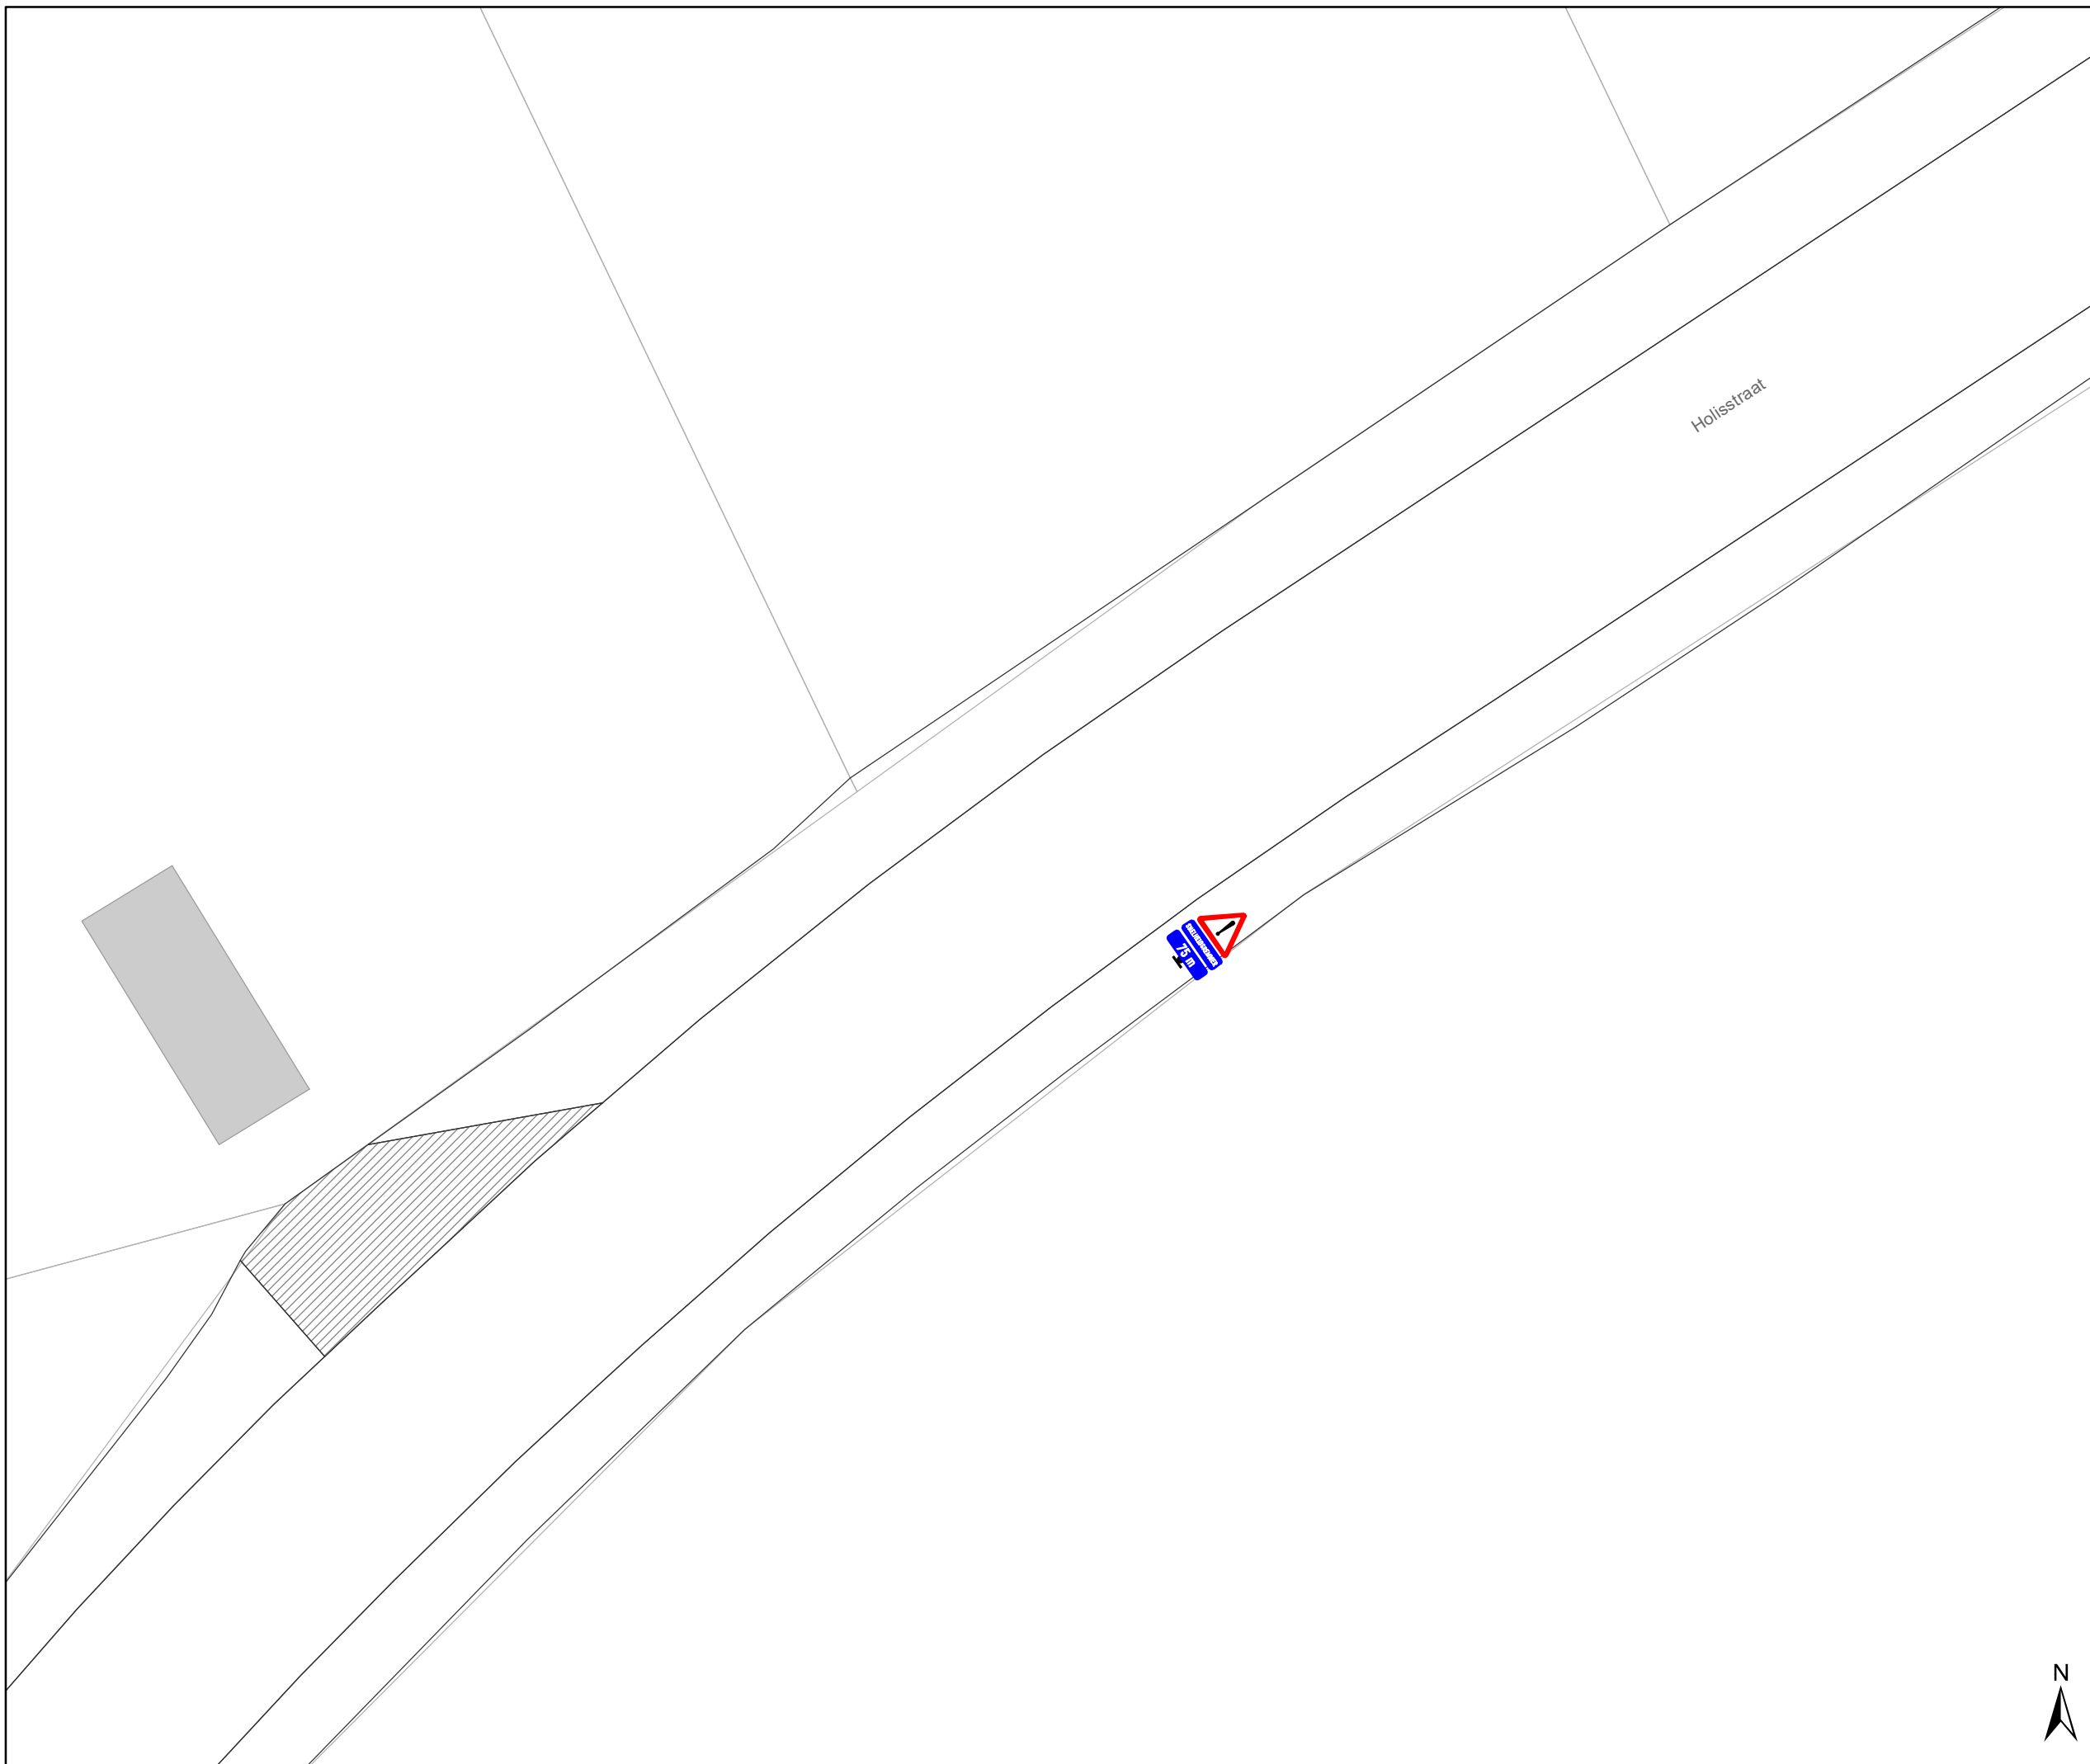






### Legende

-  Bestaande verkeersborden
-  Geplande verkeersborden
-  Geplande wegmarkeringen

### Straatmeubilair

-  Gepland paaltje afrijdbaar
-  Snelheidsremmer

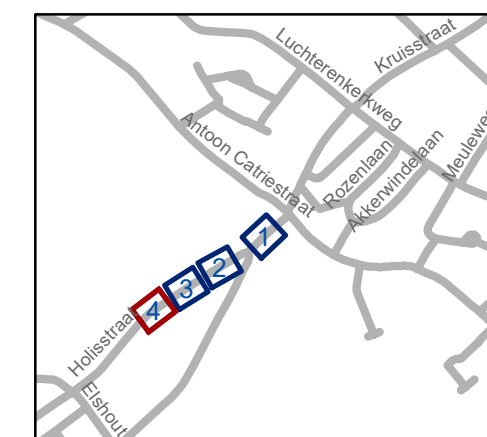

**gent:** Mobiliteitsbedrijf stad Gent  
Verkeerstechnische taken

## Paradijskouter Snelheidsremmers

Dossiernummer P-198267  
MB-19-23245

DATUM	SCHAAL	PLAN	P FORMAAT
1/06/2021	1/200	4/4	A3

