



Revisie 3 (P-214734)

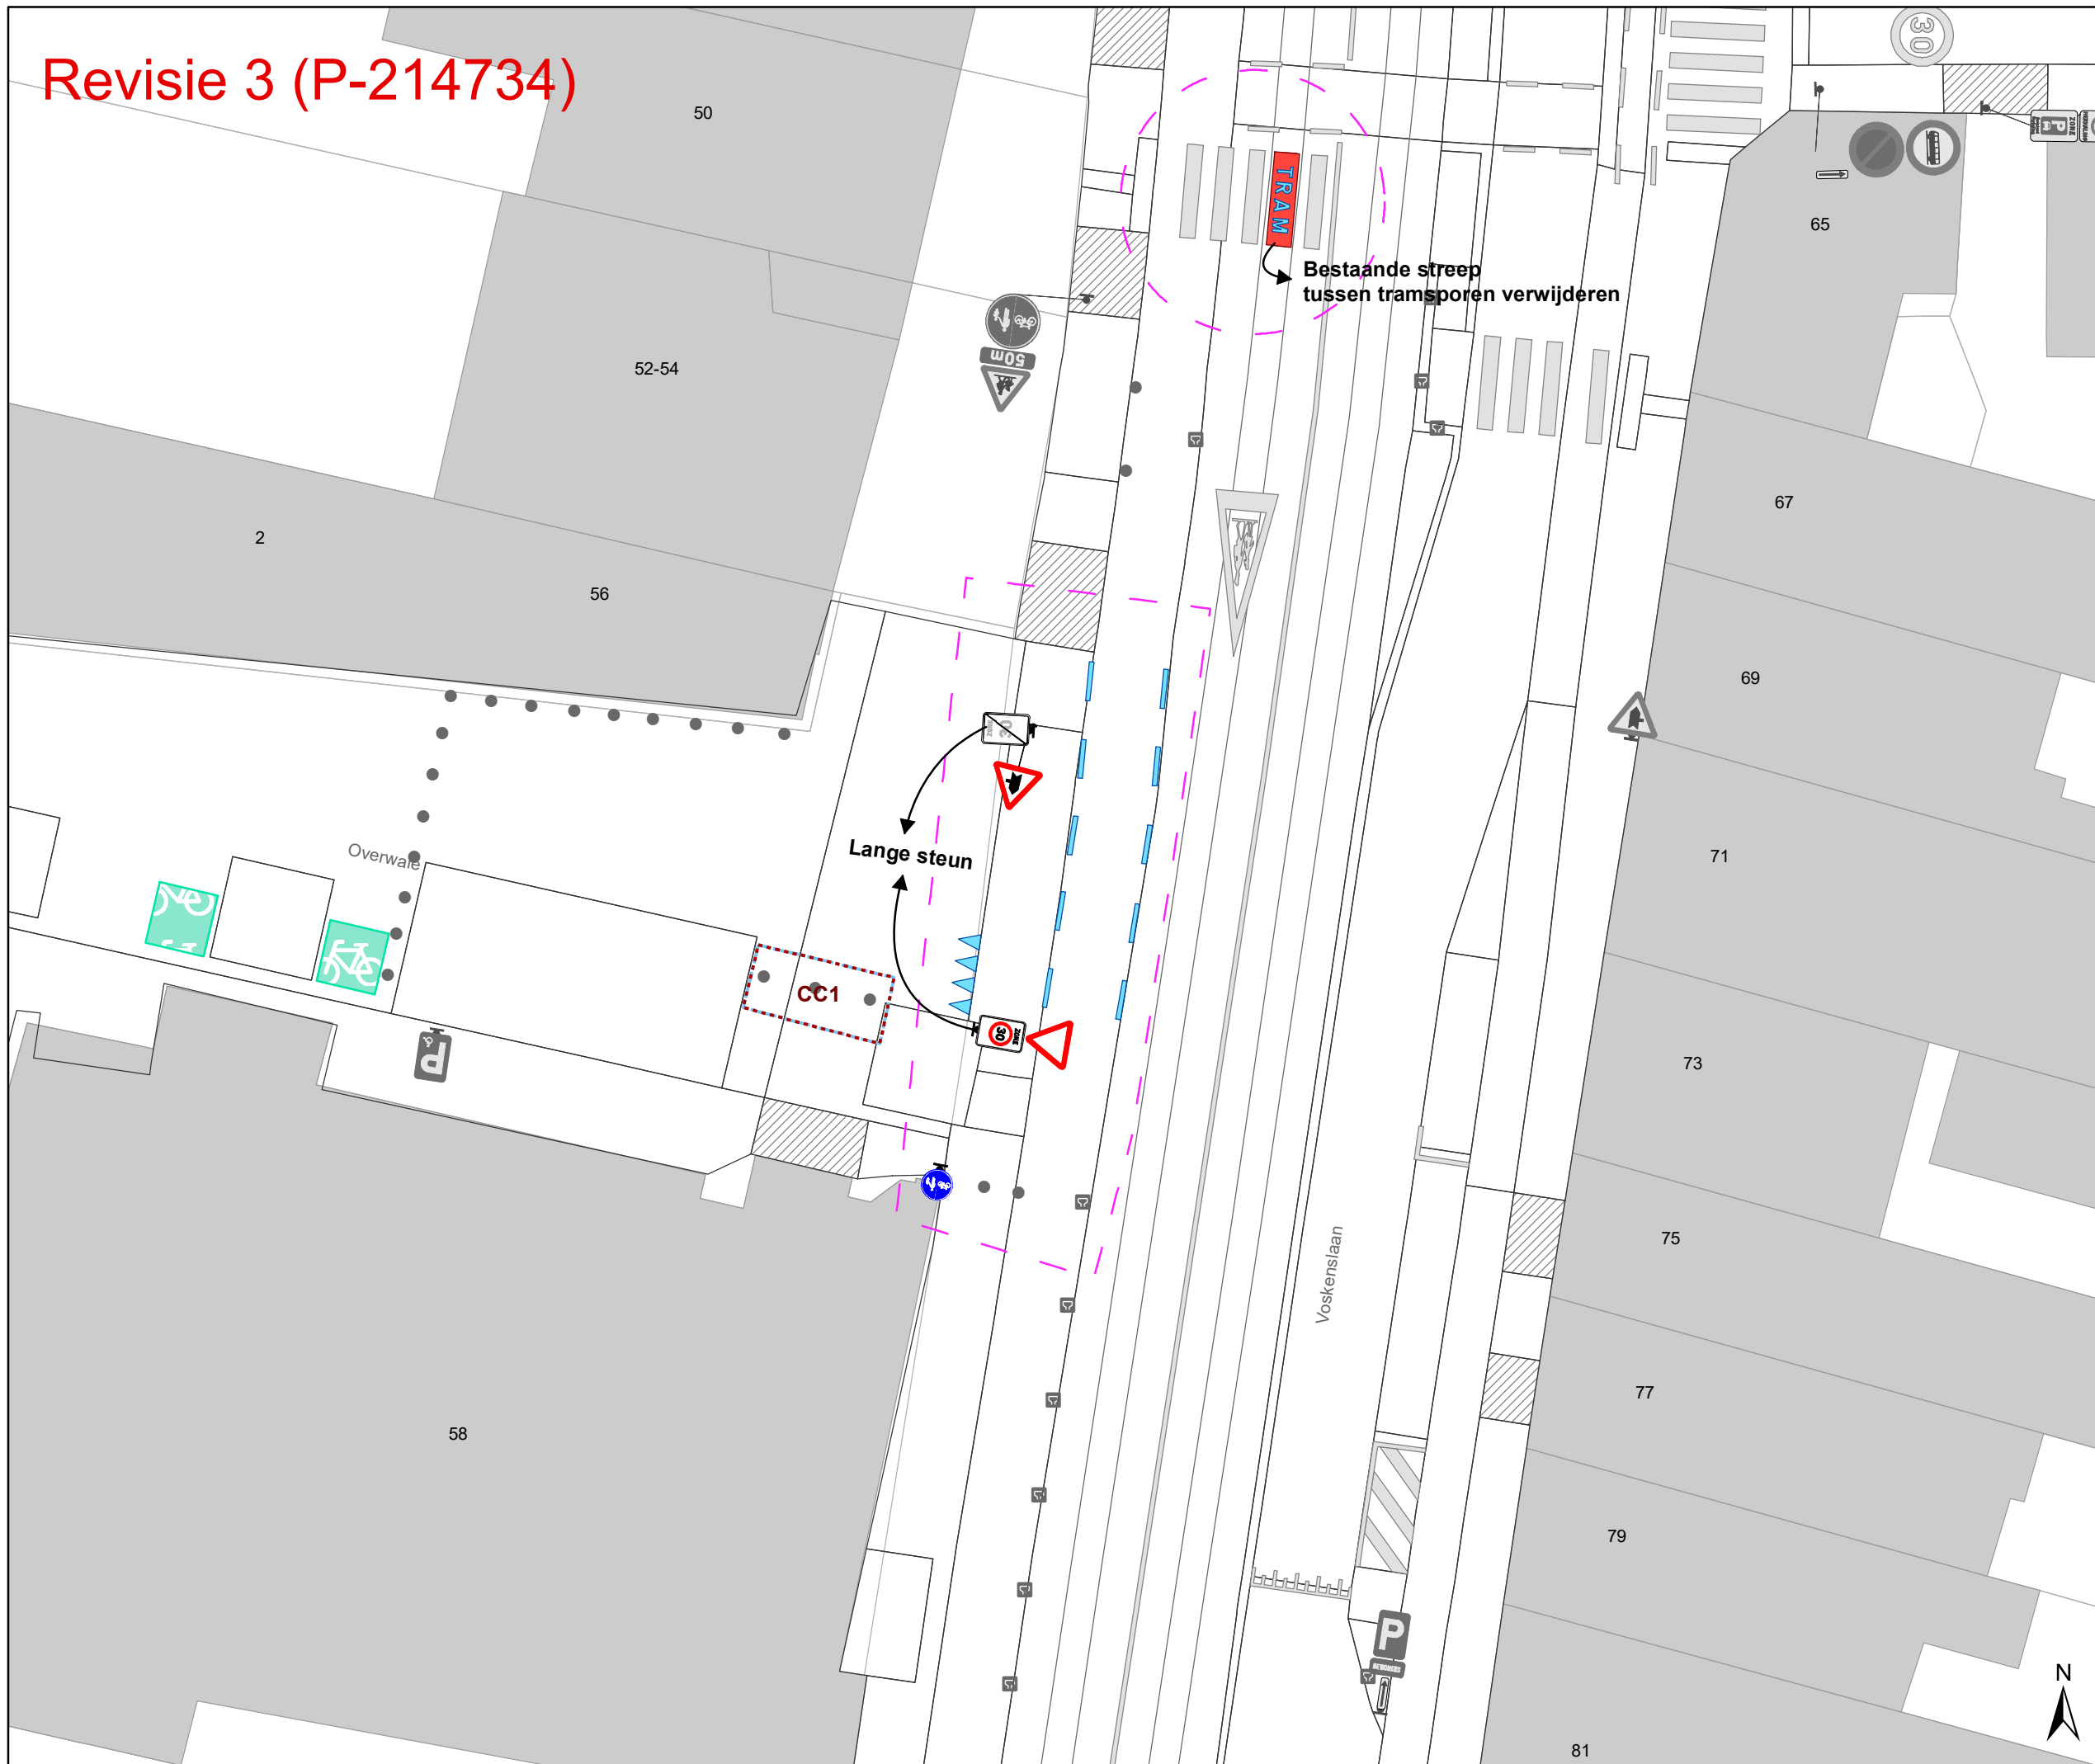

- ### Legende
- Bestaande verkeersborden
 - Geplande verkeersborden
 - Te verwijderen verkeersborden
 - Bestaande wegmarkeringen
 - Geplande wegmarkeringen
 - Te verwijderen wegmarkeringen
- ### Straatmeubilair
- Gepland paaltje
 - Gepland omega-element
- ### Overige
- Ander gepland dossier (in voorbereiding bij MOBBED)
 - Ander gepland dossier (ter uitvoering bij DWBW)
 - Ontwerp heraanleg
 - Revisie elementen
 - Kabelpaal De Lijn
 - Bestaande fietsenstalling

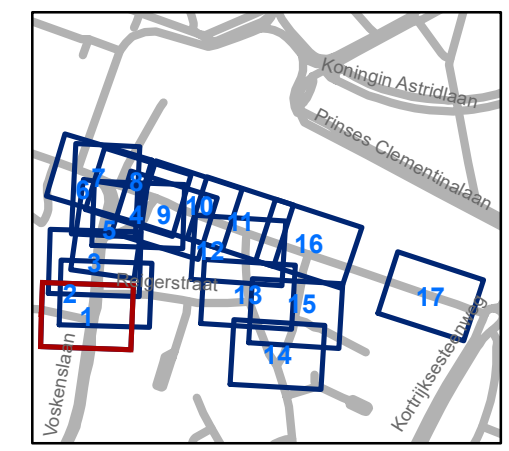


gent: Mobiliteitsbedrijf stad Gent
Verkeerstechnische taken

Koningin Mathildeplein Heraanleg


Dossiernummer P-214734

DATUM	SCHAAL	PLAN	P FORMAAT
1/06/2021	1/200	1/17	A3

Revisie 3 (P-214734)

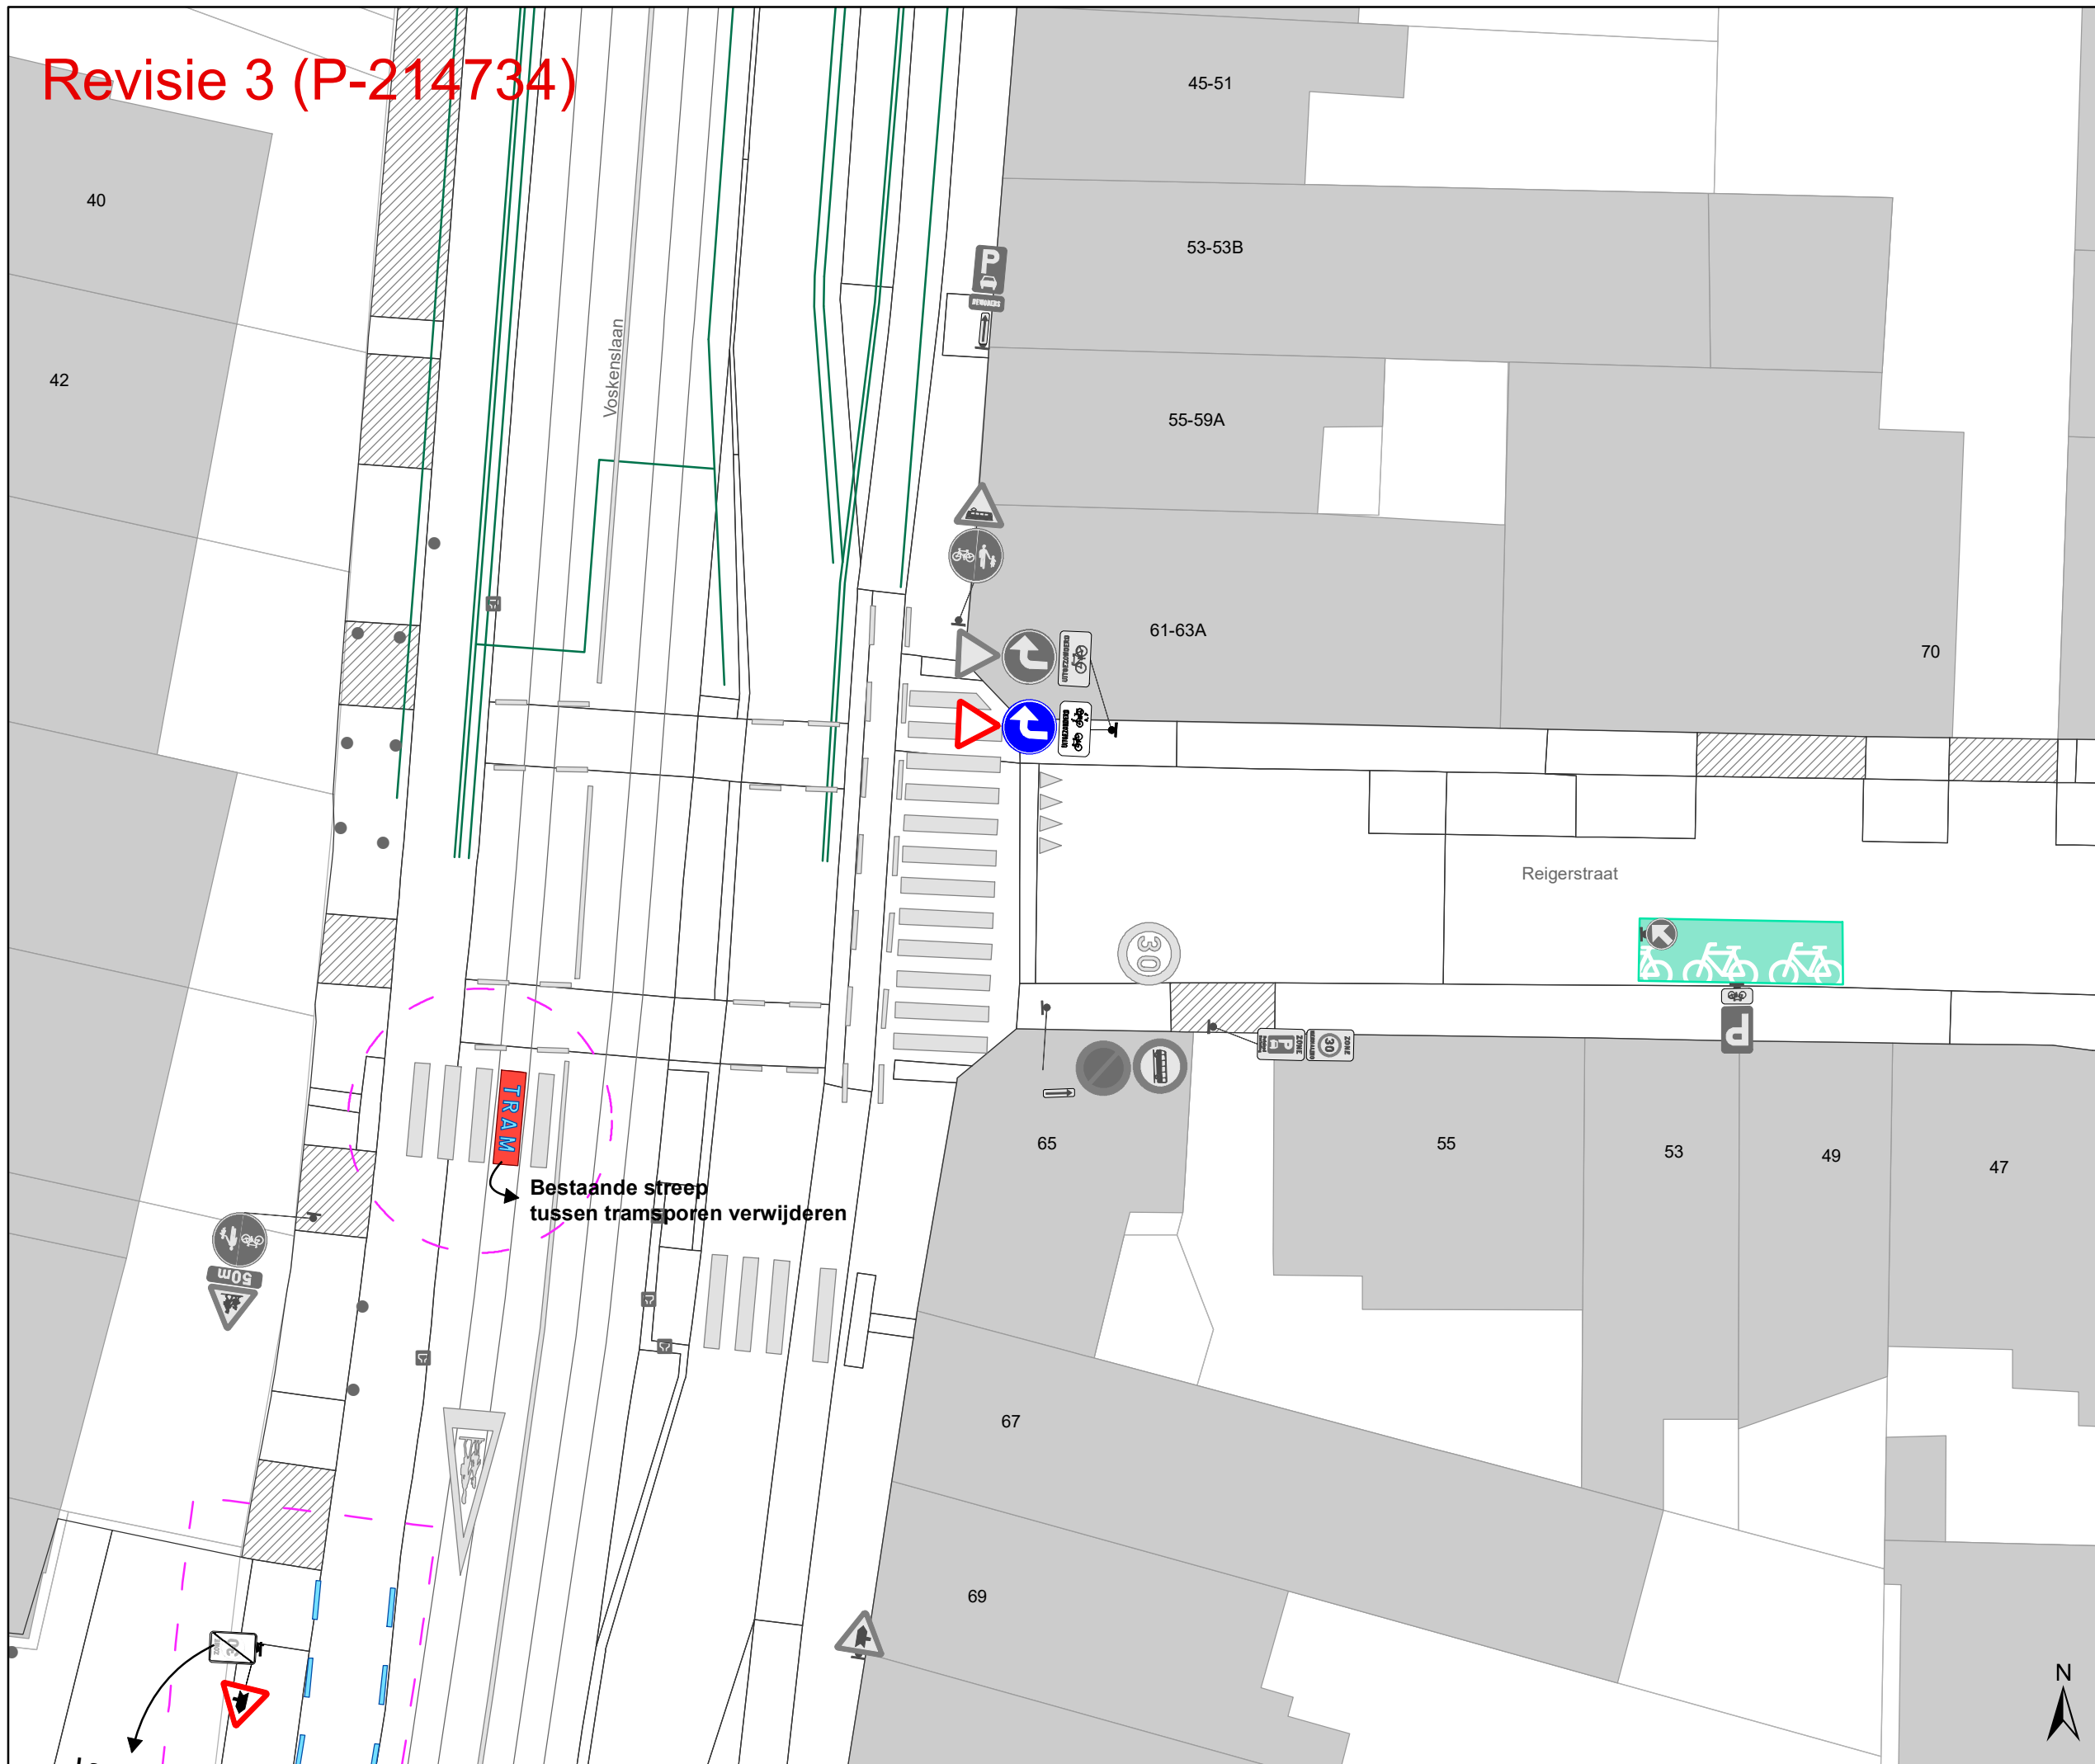

- ### Legende
- Bestaande verkeersborden
 - Geplande verkeersborden
 - Te verwijderen verkeersborden
 - Bestaande wegmarkeringen
 - Geplande wegmarkeringen
 - Te verwijderen wegmarkeringen
- ### Straatmeubilair
- Gepland paaltje
 - Gepland omega-element
- ### Overige
- Ander gepland dossier (in voorbereiding bij MOBBED)
 - Ander gepland dossier (ter uitvoering bij DWBW)
 - Ontwerp heraanleg
 - Revisie elementen
 - Kabelpaal De Lijn
 - Bestaande fietsenstalling

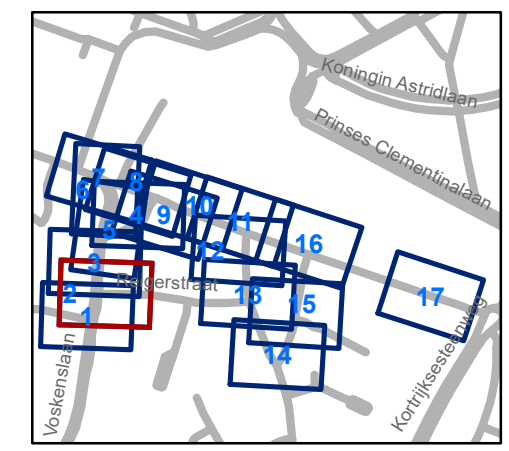


gent: Mobiliteitsbedrijf stad Gent
Verkeerstechnische taken

Koningin Mathildeplein Heraanleg


Dossiernummer P-214734

DATUM	SCHAAL	PLAN	P FORMAAT
1/06/2021	1/200	2/17	A3

Revisie 3 (P-214734)

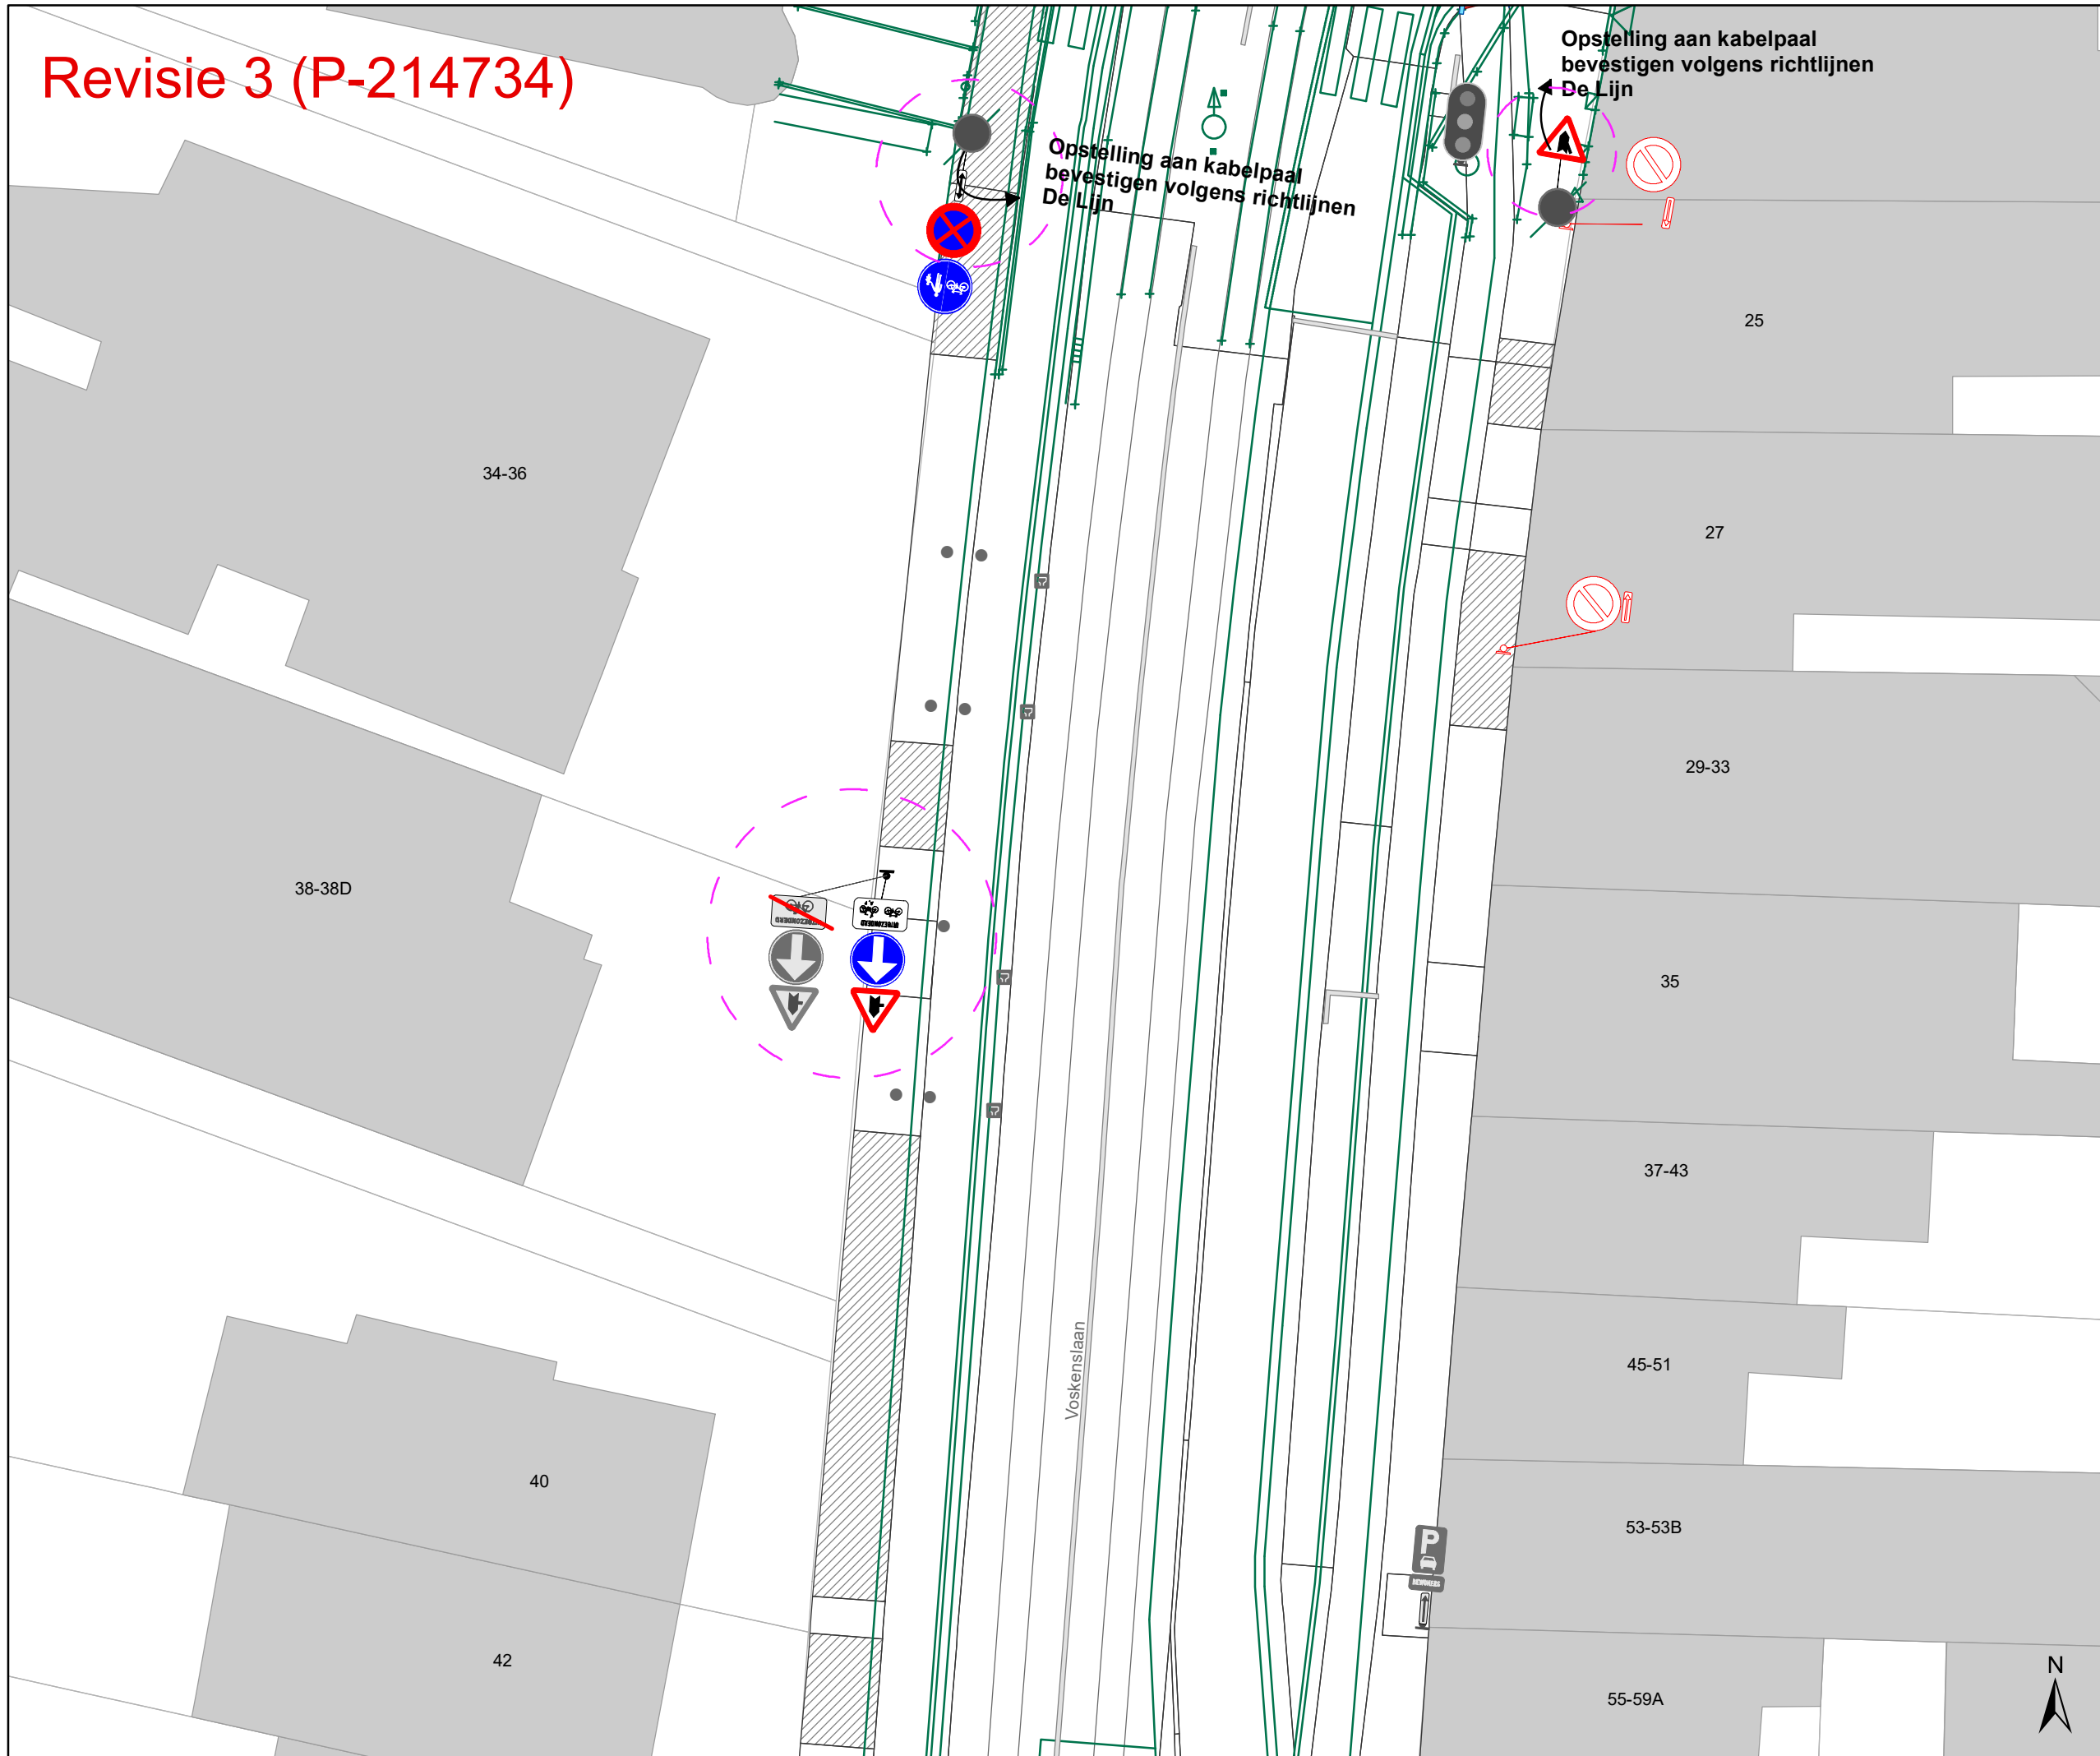

- ### Legende
- Bestaande verkeersborden
 - Geplande verkeersborden
 - Te verwijderen verkeersborden
 - Bestaande wegmarkeringen
 - Geplande wegmarkeringen
 - Te verwijderen wegmarkeringen
- ### Straatmeubilair
- Gepland paaltje
 - Gepland omega-element
- ### Overige
- Ander gepland dossier (in voorbereiding bij MOBVED)
 - Ander gepland dossier (ter uitvoering bij DWBW)
 - Ontwerp heraanleg
 - Revisie elementen
 - Kabelpaal De Lijn
 - Bestaande fietsenstalling

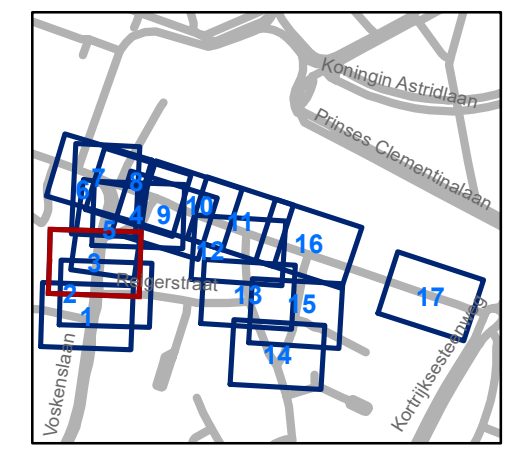


gent: Mobiliteitsbedrijf stad Gent
Verkeerstechnische taken


Koningin Mathildeplein Heraanleg

Dossiernummer P-214734

DATUM	SCHAAL	PLAN	P FORMAAT
1/06/2021	1/200	3/17	A3

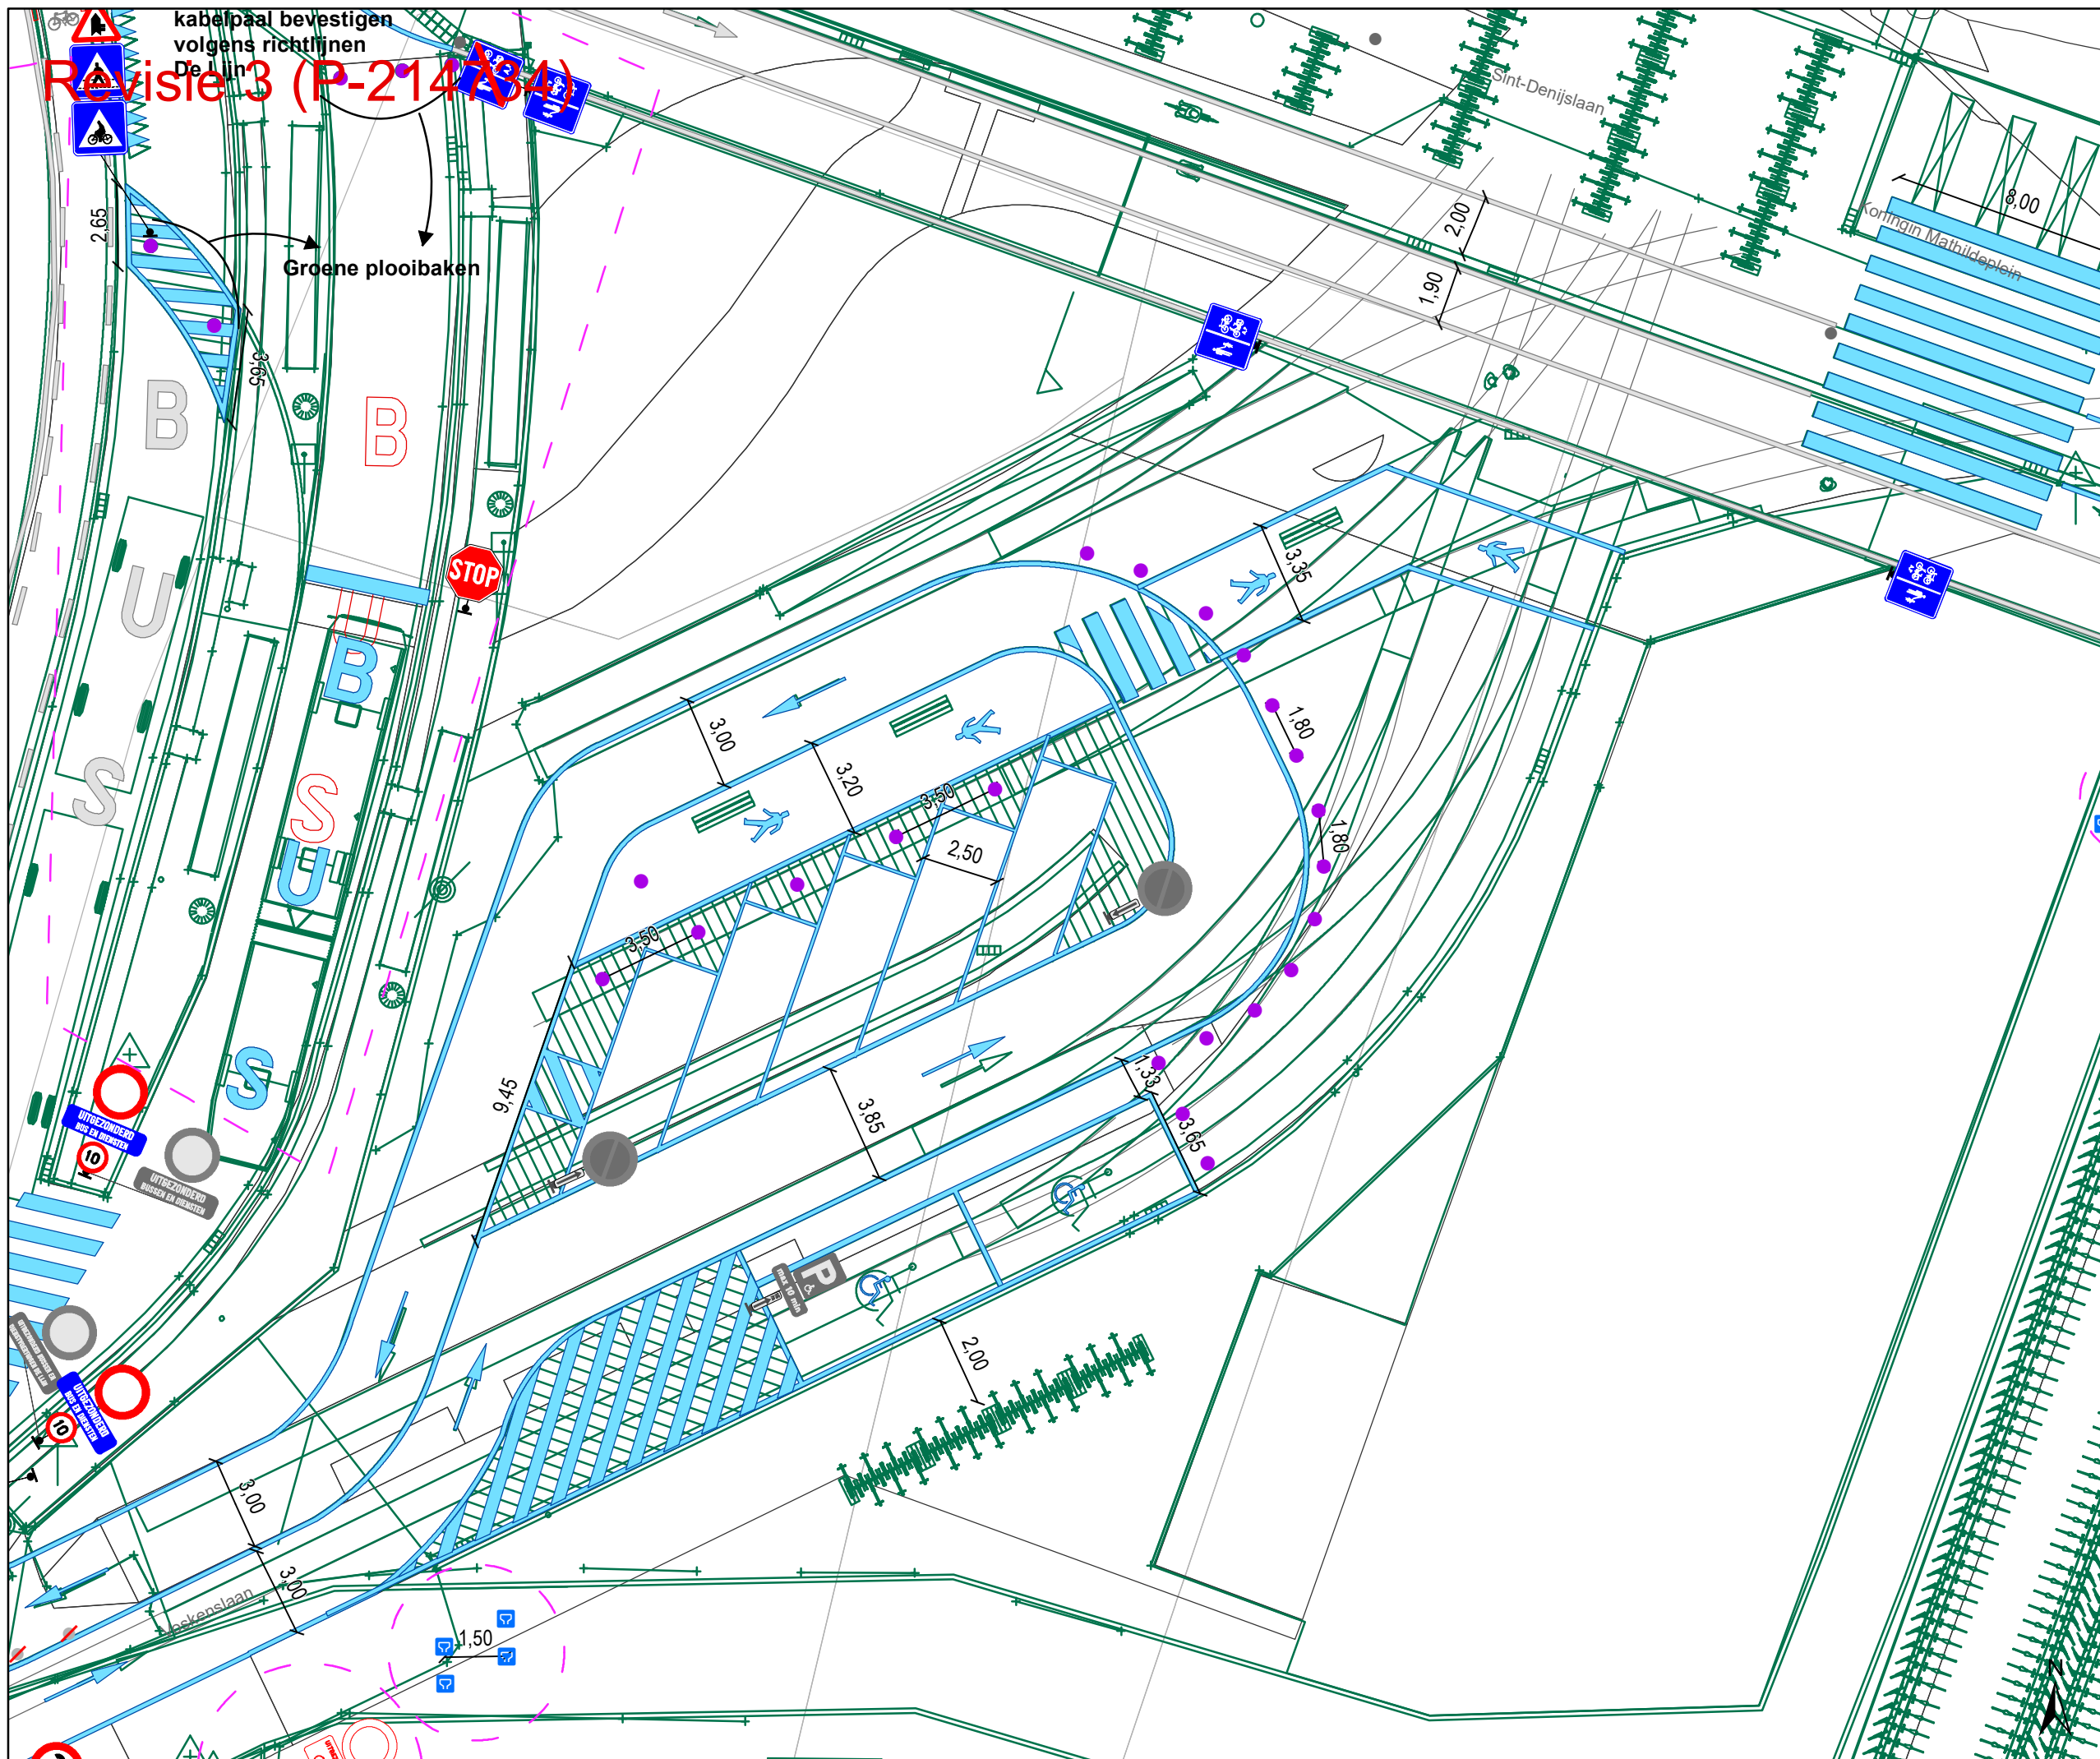

- ### Legende
- Bestaande verkeersborden
 - Geplande verkeersborden
 - Te verwijderen verkeersborden
 - Bestaande wegmarkeringen
 - Geplande wegmarkeringen
 - Te verwijderen wegmarkeringen
- ### Straatmeubilair
- Gepland paaltje
 - Gepland omega-element
- ### Overige
- Ander gepland dossier (in voorbereiding bij MOBBED)
 - Ander gepland dossier (ter uitvoering bij DWBW)
 - Ontwerp heraanleg
 - Revisie elementen
 - Kabelpaal De Lijn
 - Bestaande fietsenstalling

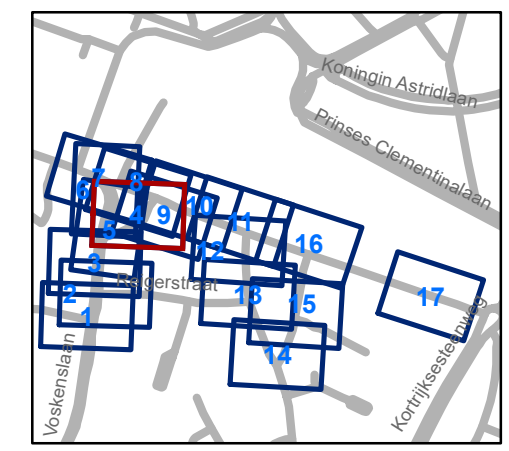

gent: Mobiliteitsbedrijf stad Gent
Verkeerstechnische taken

Koningin Mathildeplein Heraanleg

Dossiernummer P-214734

DATUM	SCHAAL	PLAN	P FORMAAT
1/06/2021	1/200	4/17	A3

Revisie 3 (P-214734)

4-10

12

14-30

Voskenslaan

30




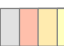



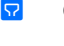






1,70


Opstelling aan kabelpaal bevestigen volgens richtlijnen De Lijn

Opstelling aan kabelpaal bevestigen volgens richtlijnen De Lijn

25

Legende

-  Bestaande verkeersborden
-  Geplande verkeersborden
-  Te verwijderen verkeersborden
-  Bestaande wegmarkeringen
-  Geplande wegmarkeringen
-  Te verwijderen wegmarkeringen
- Straatmeubilair**
-  Gepland paaltje
-  Gepland omega-element
- Overige**
-  Ander gepland dossier (in voorbereiding bij MOBBD)
-  Ander gepland dossier (ter uitvoering bij DWBW)
-  Ontwerp heraanleg
-  Revisie elementen
-  Kabelpaal De Lijn
-  Bestaande fietsenstalling

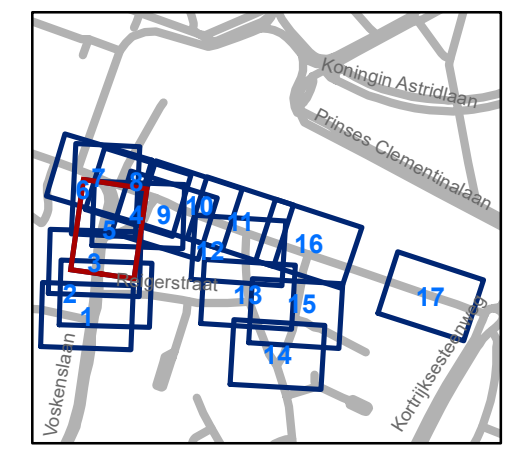

gent: Mobiliteitsbedrijf stad Gent
Verkeerstechnische taken


Koningin Mathildeplein Heraanleg

Dossiernummer P-214734


DATUM	SCHAAL	PLAN	P FORMAAT
1/06/2021	1/200	5/17	A3



Revisie 3 (P-214734)

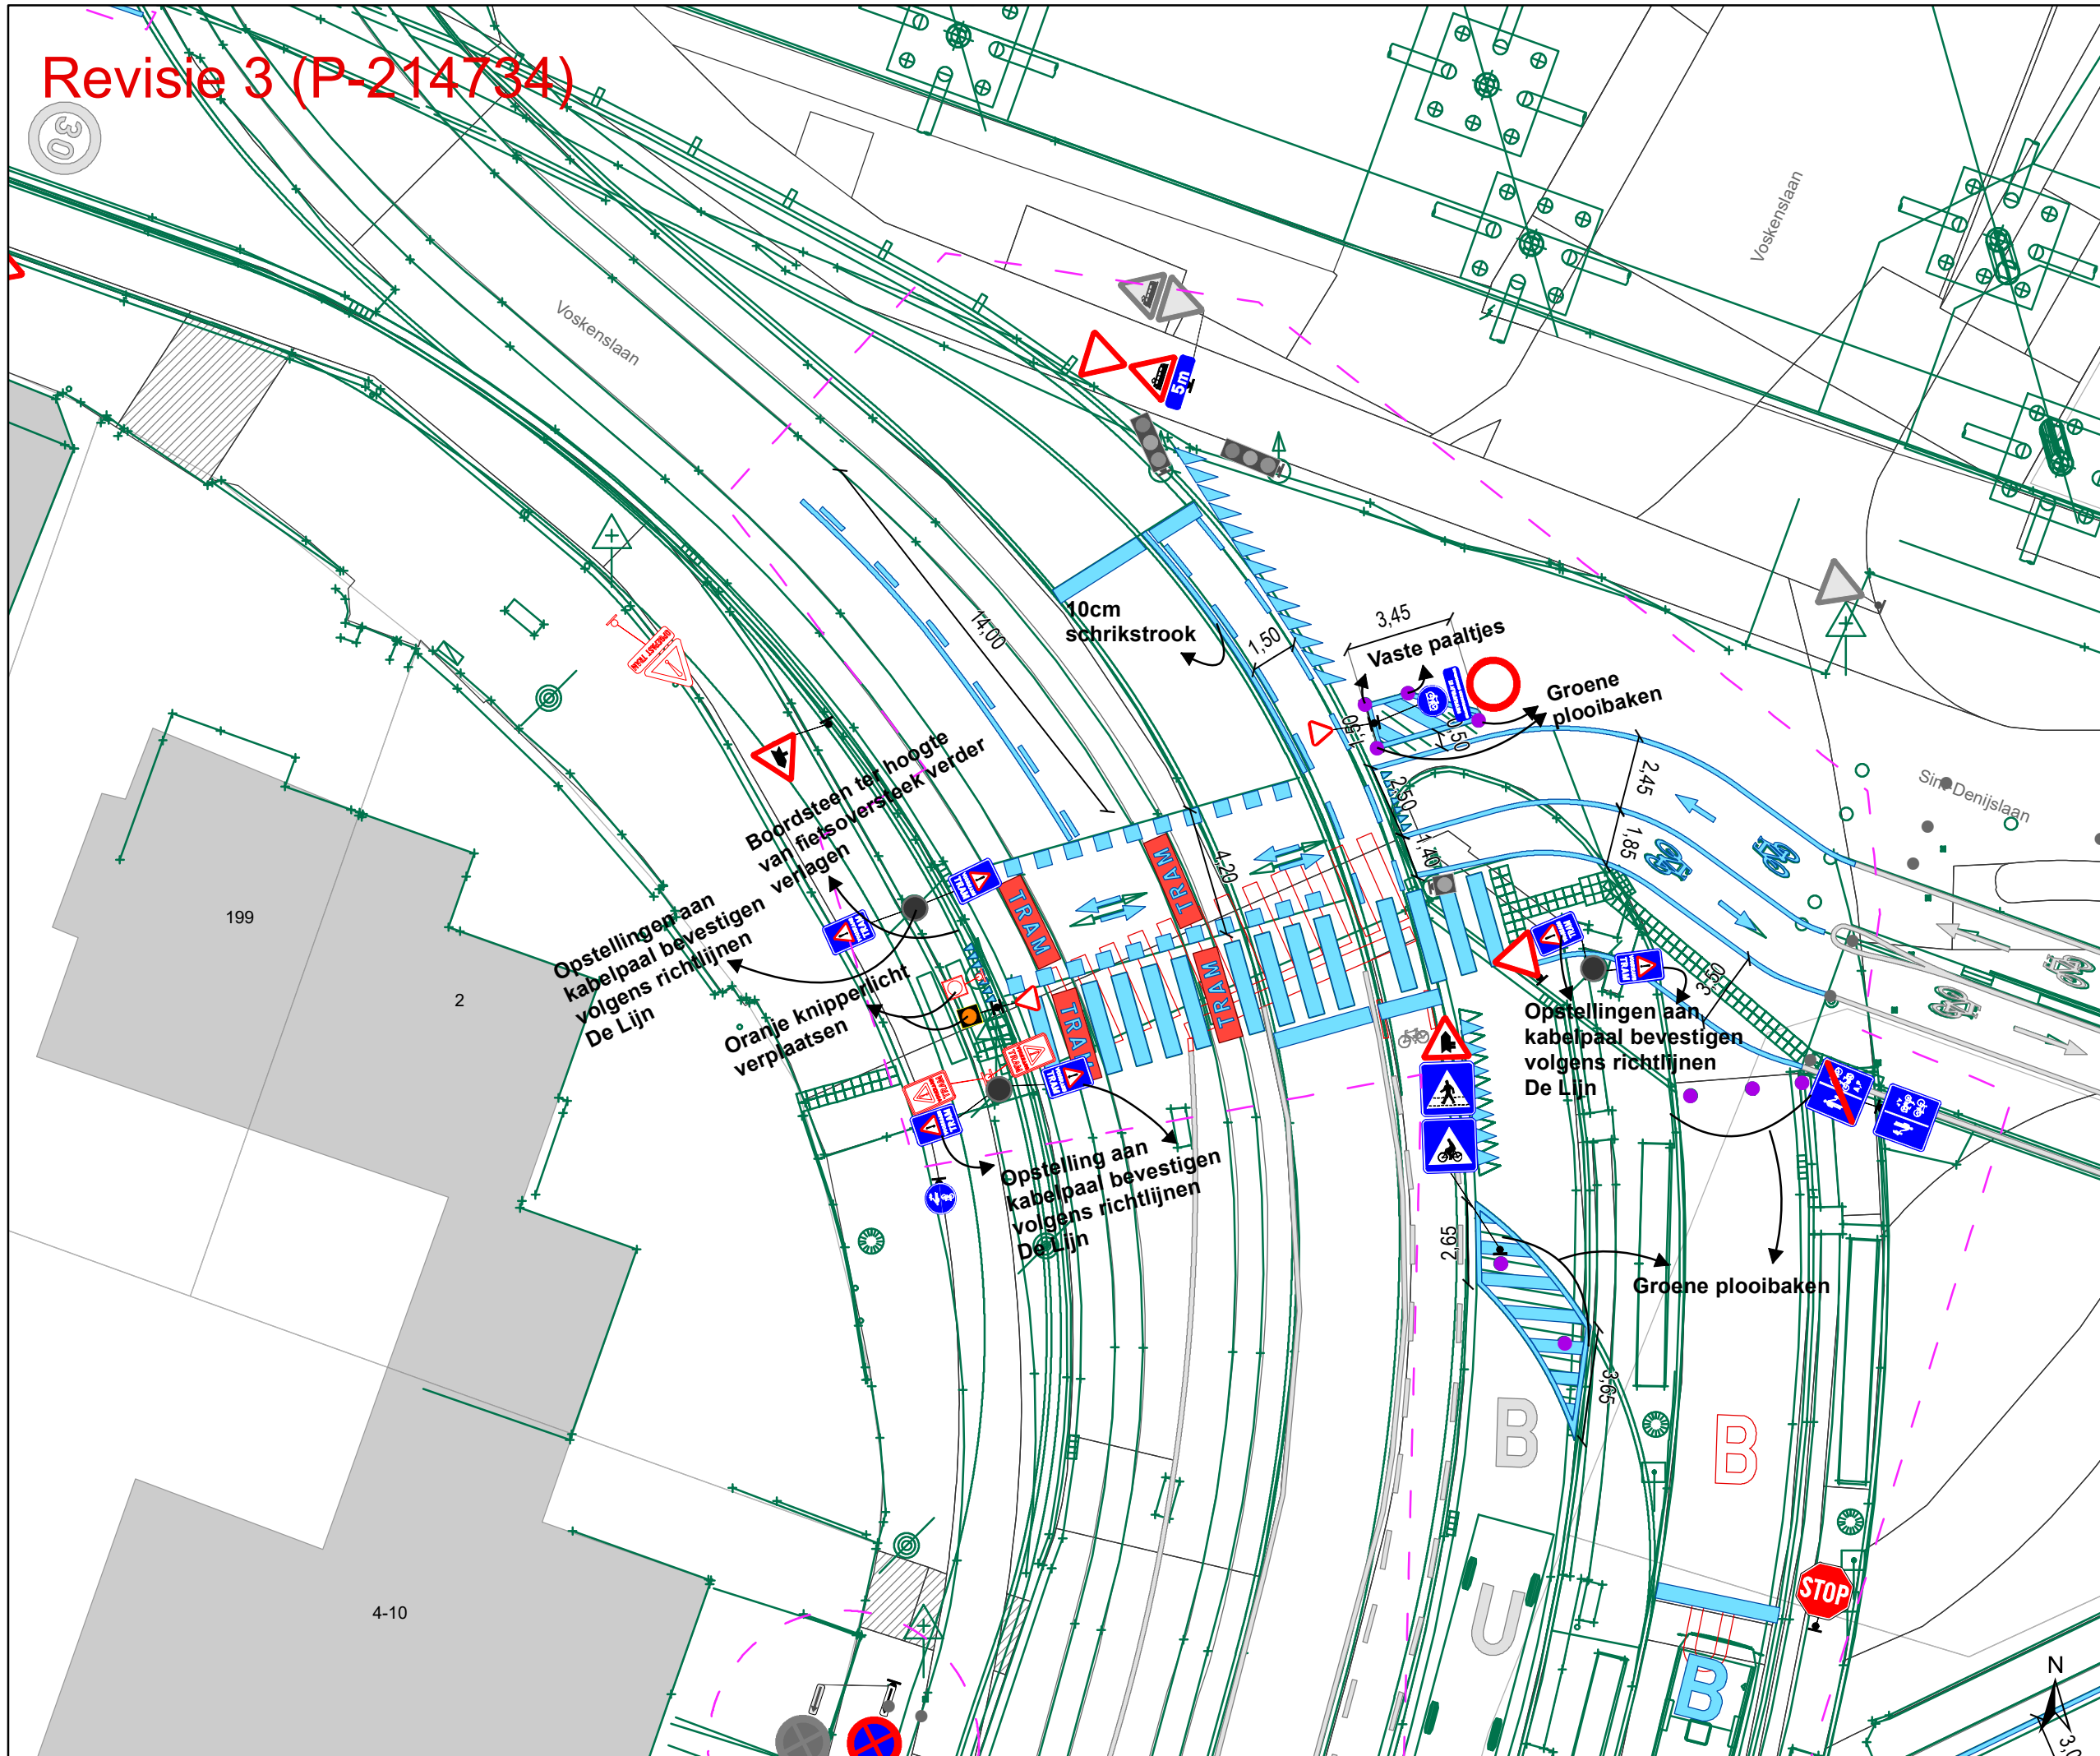

- ### Legende
- Bestaande verkeersborden
 - Geplande verkeersborden
 - Te verwijderen verkeersborden
 - Bestaande wegmarkeringen
 - Geplande wegmarkeringen
 - Te verwijderen wegmarkeringen
- ### Straatmeubilair
- Gepland paaltje
 - Gepland omega-element
- ### Overige
- Ander gepland dossier (in voorbereiding bij MOBVED)
 - Ander gepland dossier (ter uitvoering bij DWBW)
 - Ontwerp heraanleg
 - Revisie elementen
 - Kabelpaal De Lijn
 - Bestaande fietsenstalling

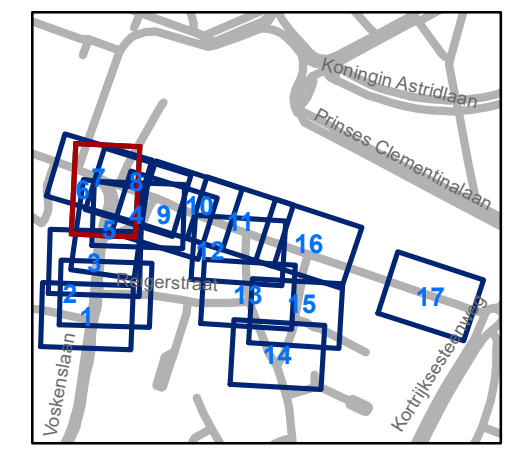


gent: Mobiliteitsbedrijf stad Gent
Verkeerstechnische taken

Koningin Mathildeplein Heraanleg


Dossiernummer P-214734

DATUM	SCHAAL	PLAN	P FORMAAT
1/06/2021	1/200	6/17	A3

Revisie 3 (P-214734)

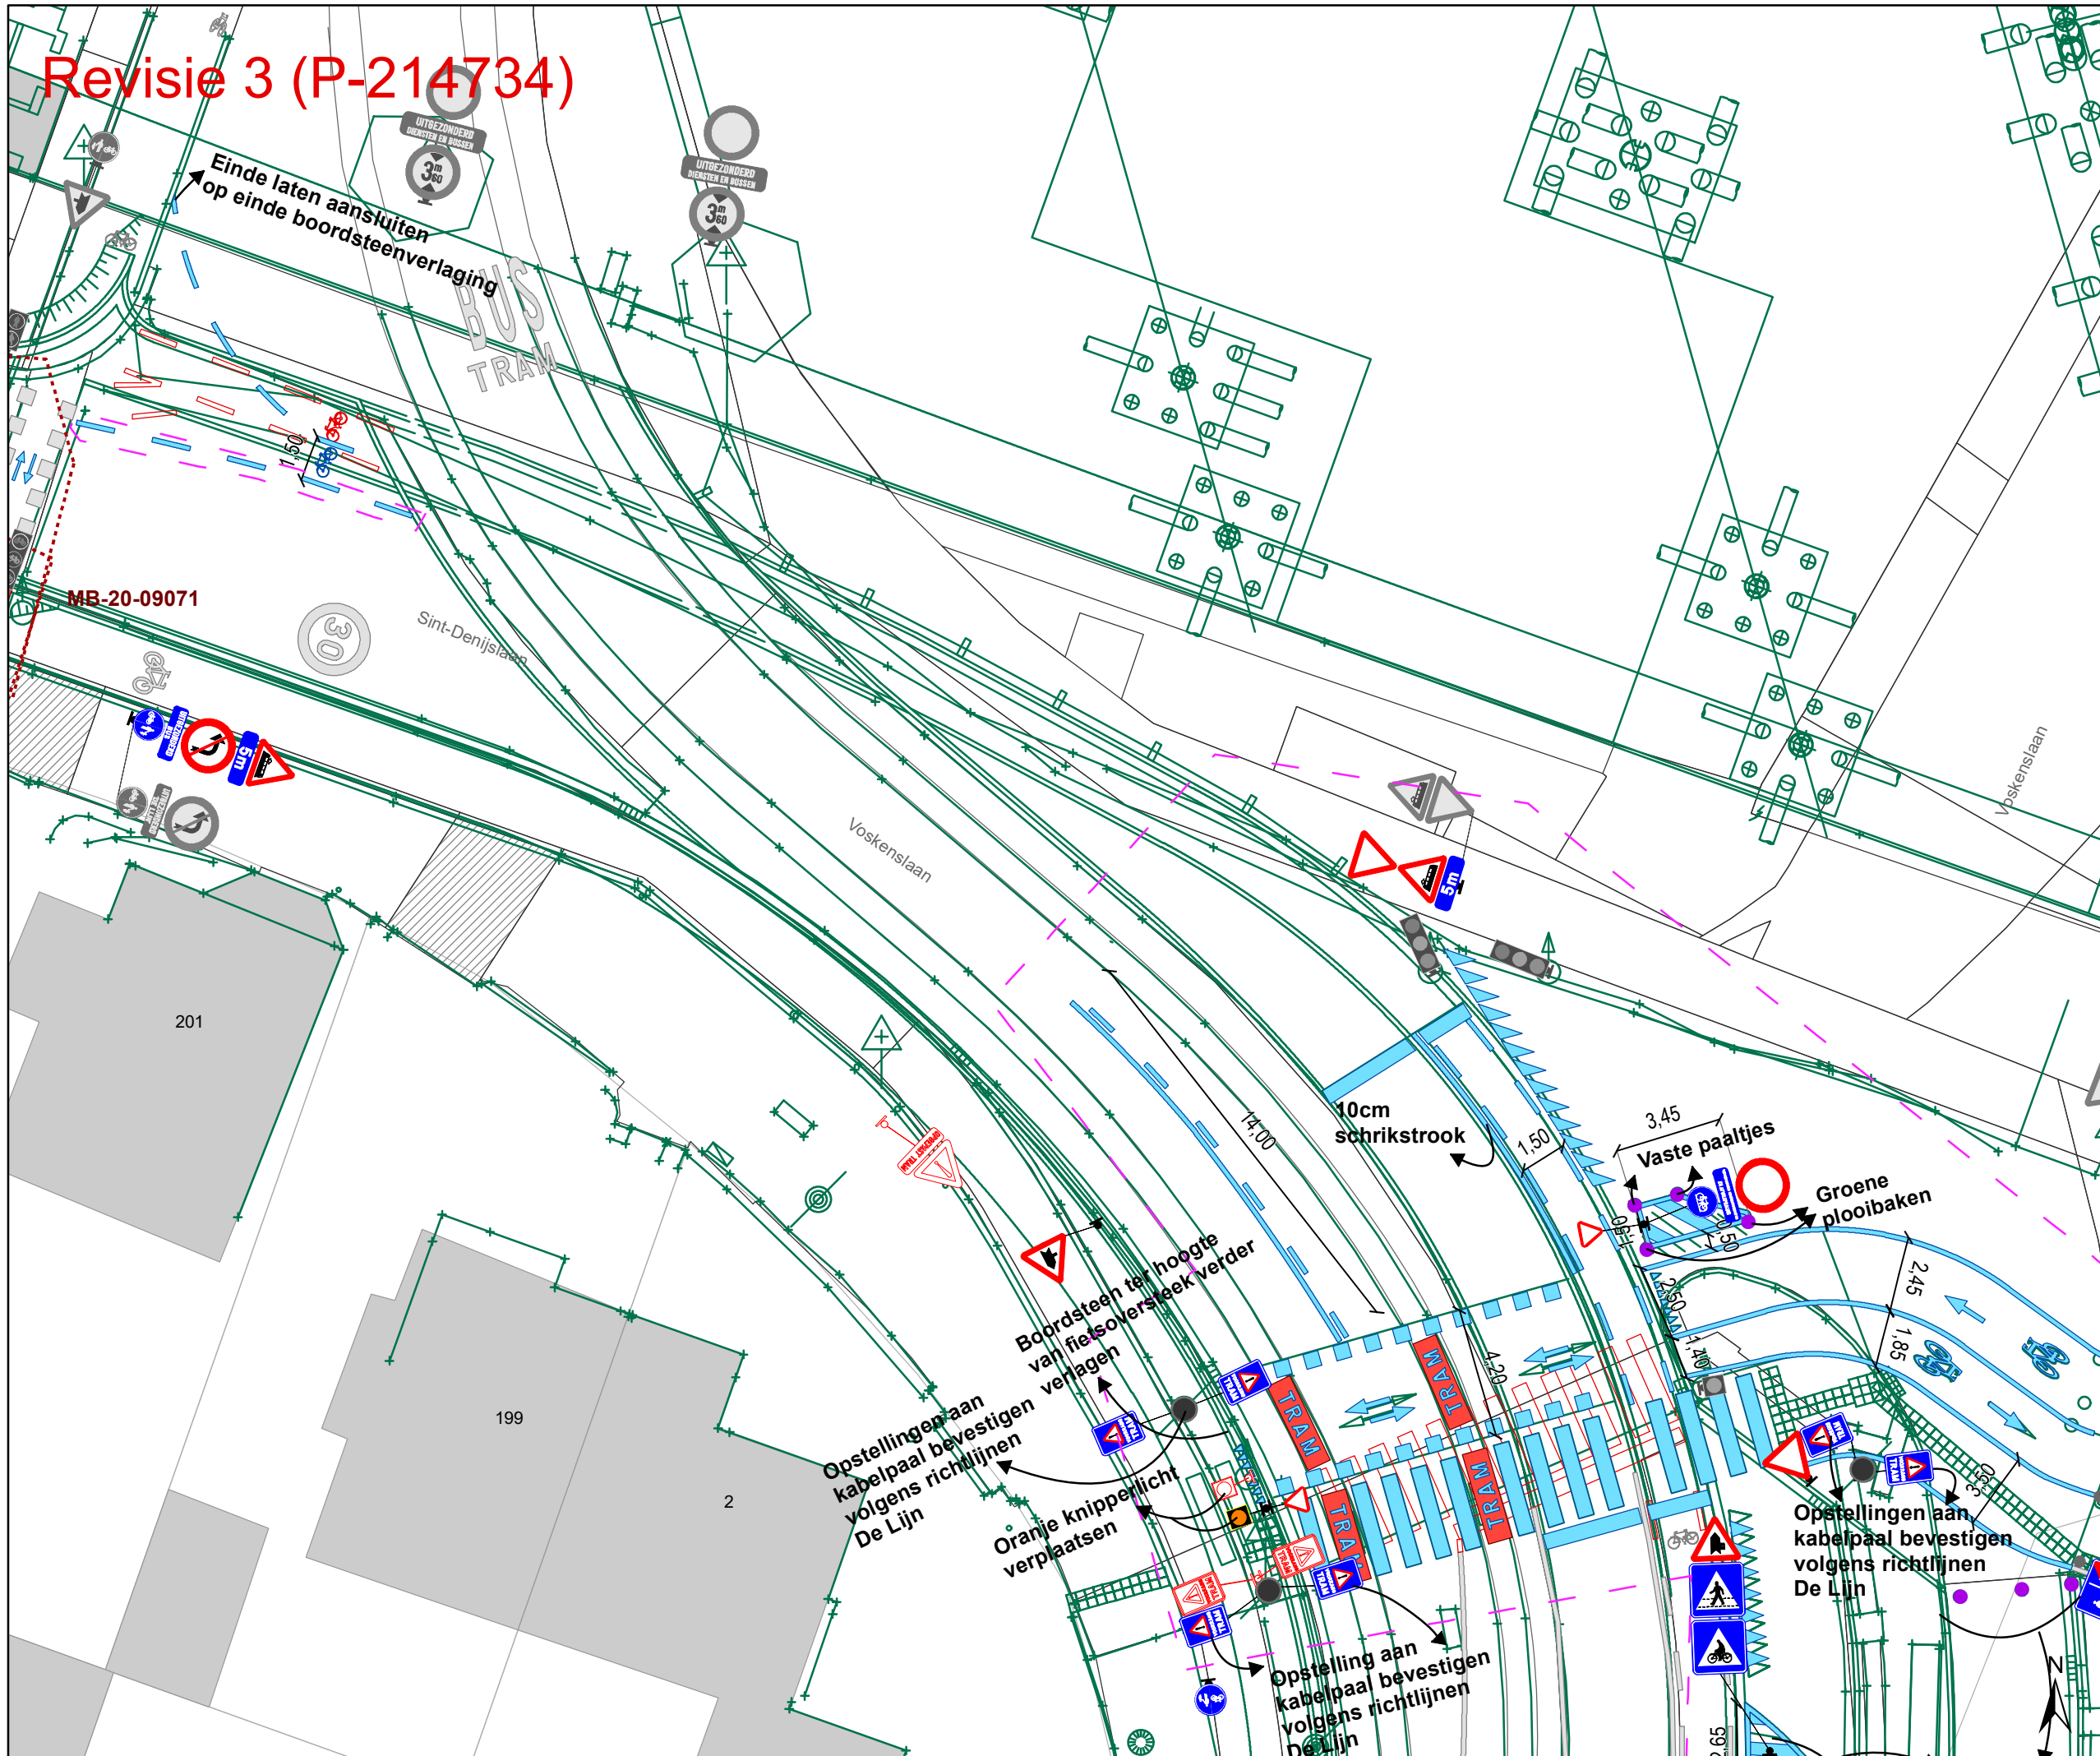

- ### Legende
- Bestaande verkeersborden
 - Geplande verkeersborden
 - Te verwijderen verkeersborden
 - Bestaande wegmarkeringen
 - Geplande wegmarkeringen
 - Te verwijderen wegmarkeringen
 - Straatmeubilair**
 - Gepland paaltje
 - Gepland omega-element
 - Overige**
 - Ander gepland dossier (in voorbereiding bij MOBBED)
 - Ander gepland dossier (ter uitvoering bij DWBW)
 - Ontwerp heraanleg
 - Revisie elementen
 - Kabelpaal De Lijn
 - Bestaande fietsenstalling

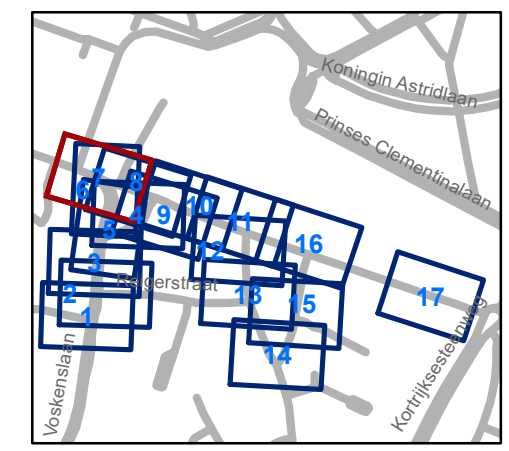


gent: Mobiliteitsbedrijf stad Gent
Verkeerstechnische taken

Koningin Mathildeplein Heraanleg


Dossiernummer P-214734

DATUM	SCHAAL	PLAN	P FORMAAT
1/06/2021	1/200	7/17	A3

Revisie 3 (P-214734)

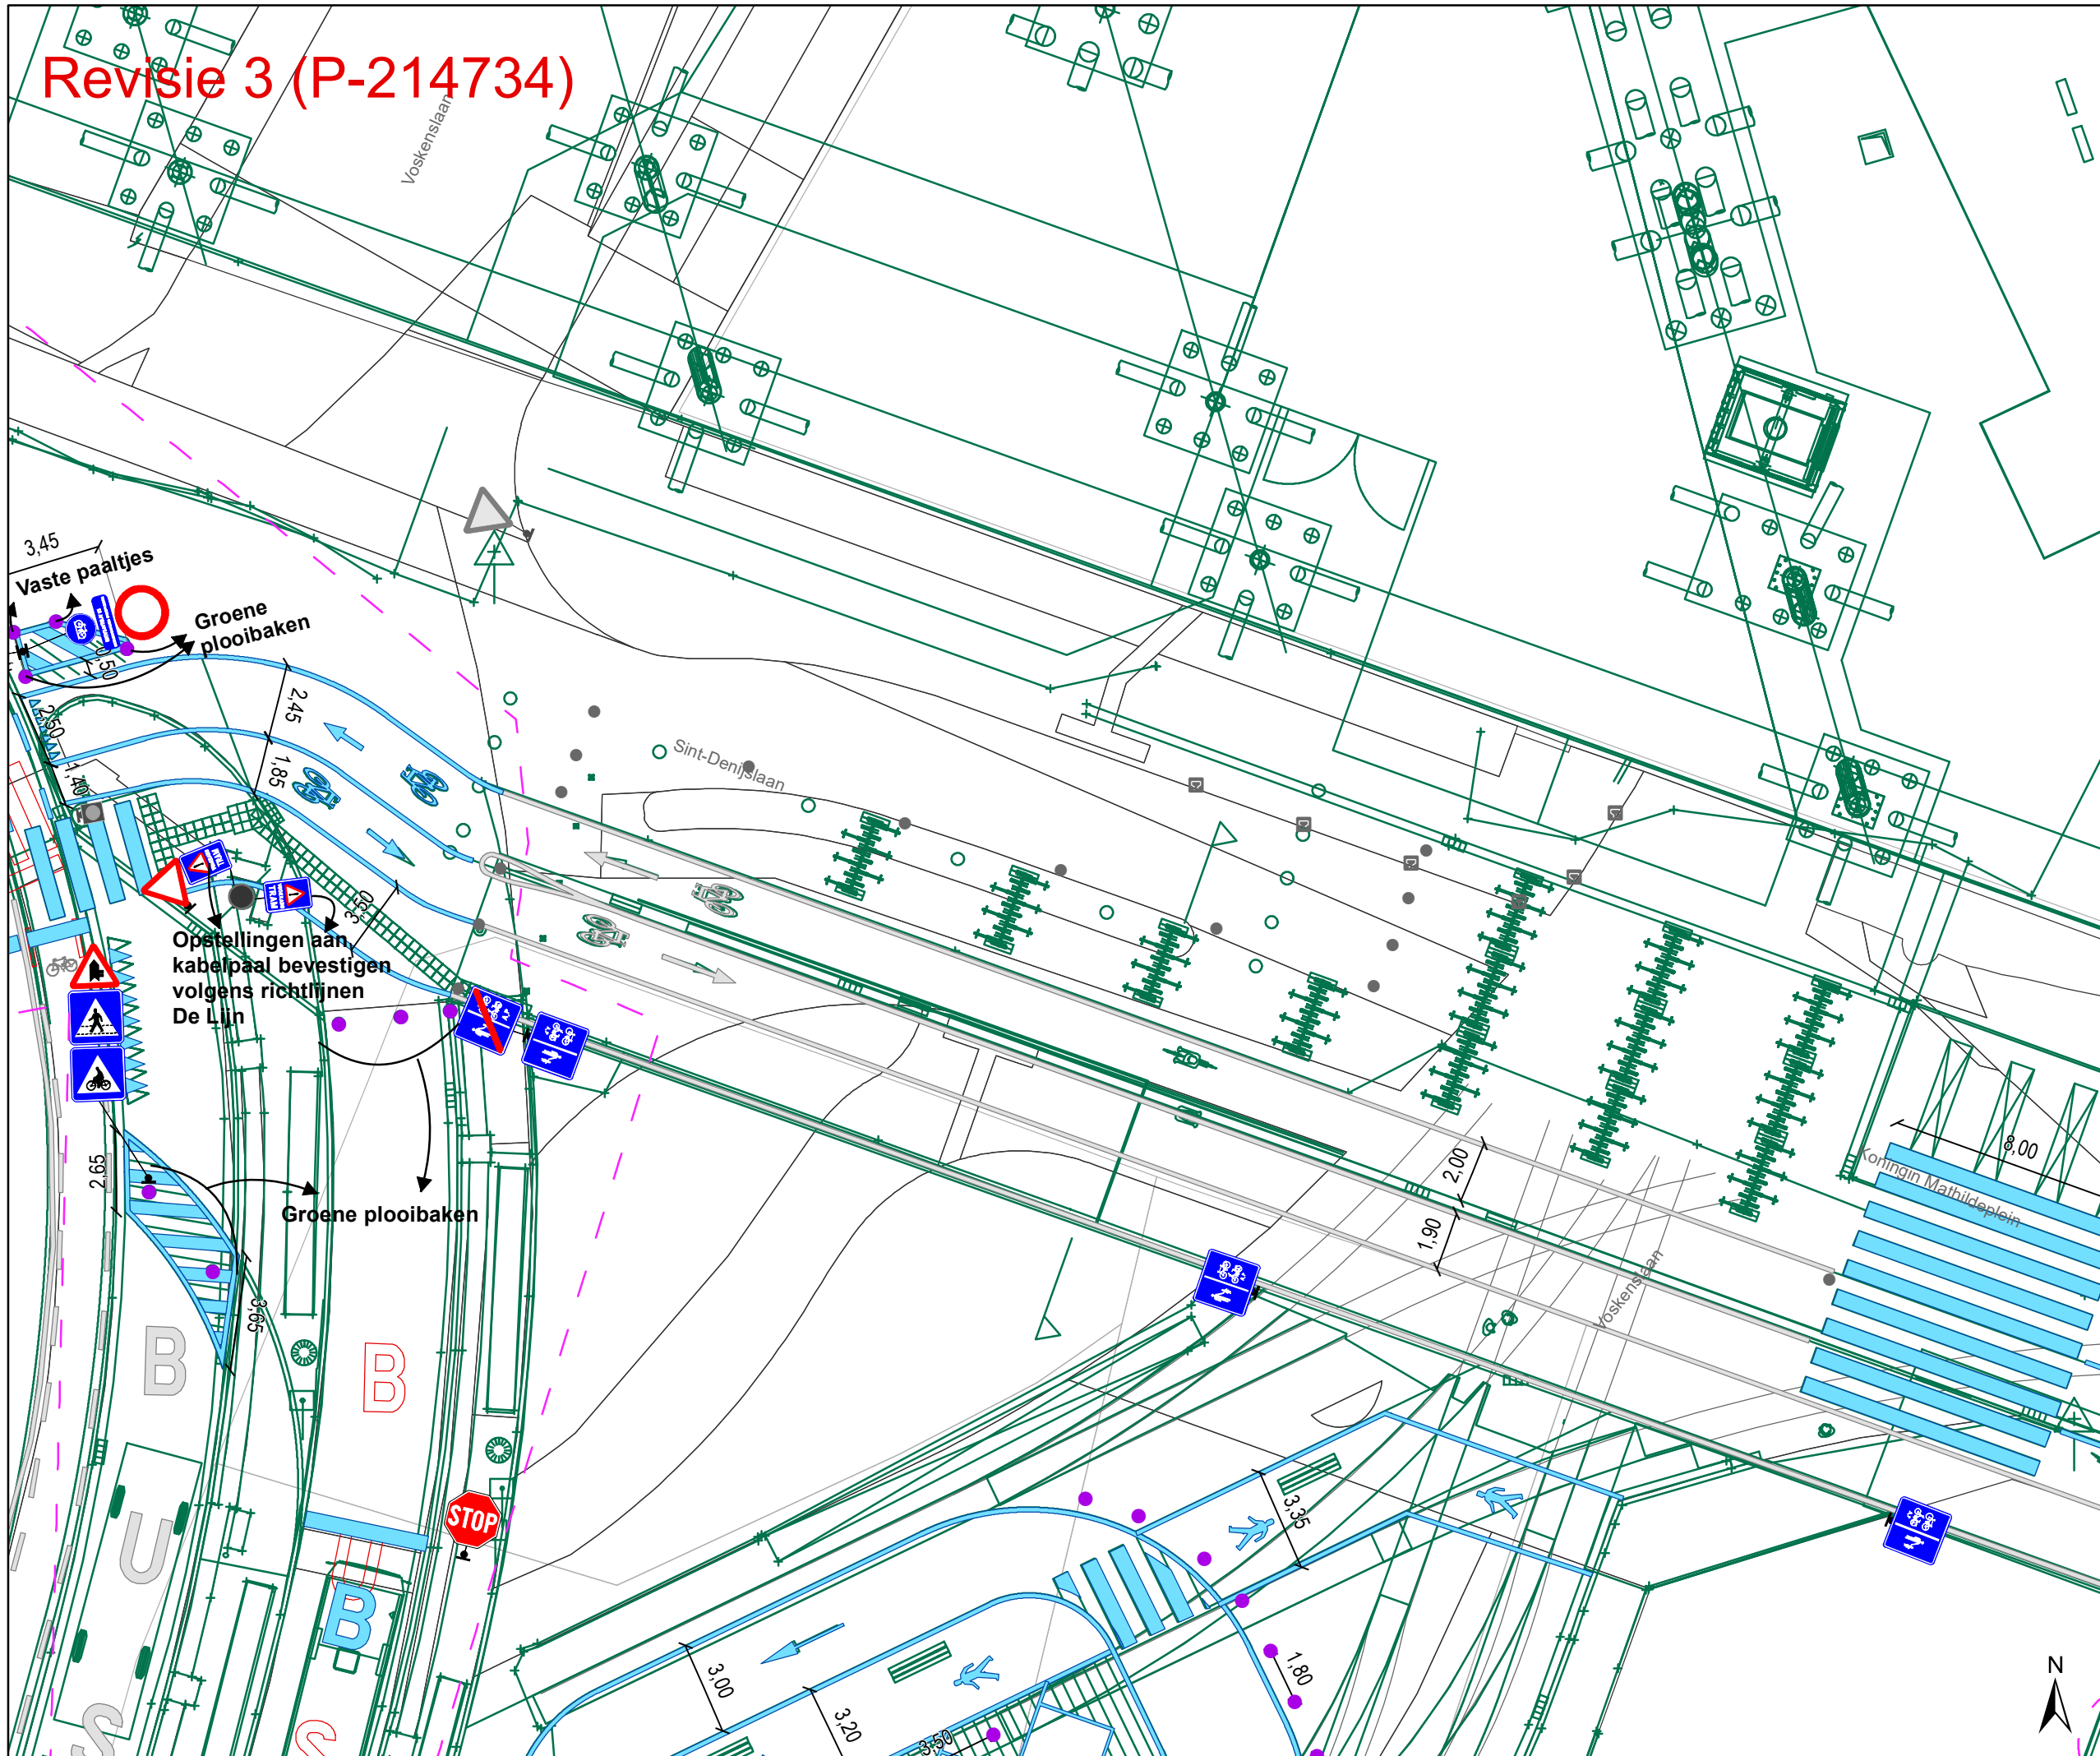

- ### Legende
- Bestaande verkeersborden
 - Geplande verkeersborden
 - Te verwijderen verkeersborden
 - Bestaande wegmarkeringen
 - Geplande wegmarkeringen
 - Te verwijderen wegmarkeringen
- ### Straatmeubilair
- Gepland paaltje
 - Gepland omega-element
- ### Overige
- Ander gepland dossier (in voorbereiding bij MOBVED)
 - Ander gepland dossier (ter uitvoering bij DWBW)
 - Ontwerp heraanleg
 - Revisie elementen
 - Kabelpaal De Lijn
 - Bestaande fietsenstalling

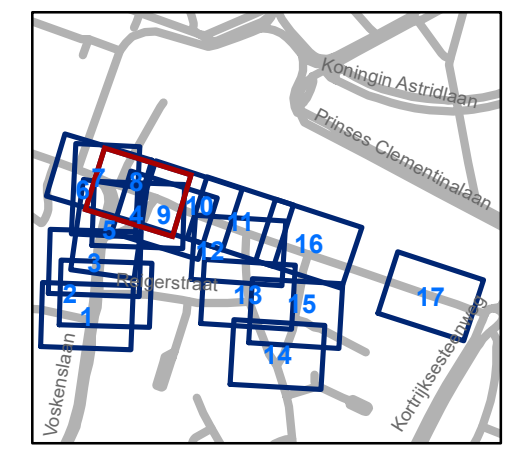


gent: Mobiliteitsbedrijf stad Gent
Verkeerstechnische taken

Koningin Mathildeplein Heraanleg

Dossiernummer P-214734

DATUM	SCHAAL	PLAN	P FORMAAT
1/06/2021	1/200	8/17	A3

Revisie 3 (P-214734)

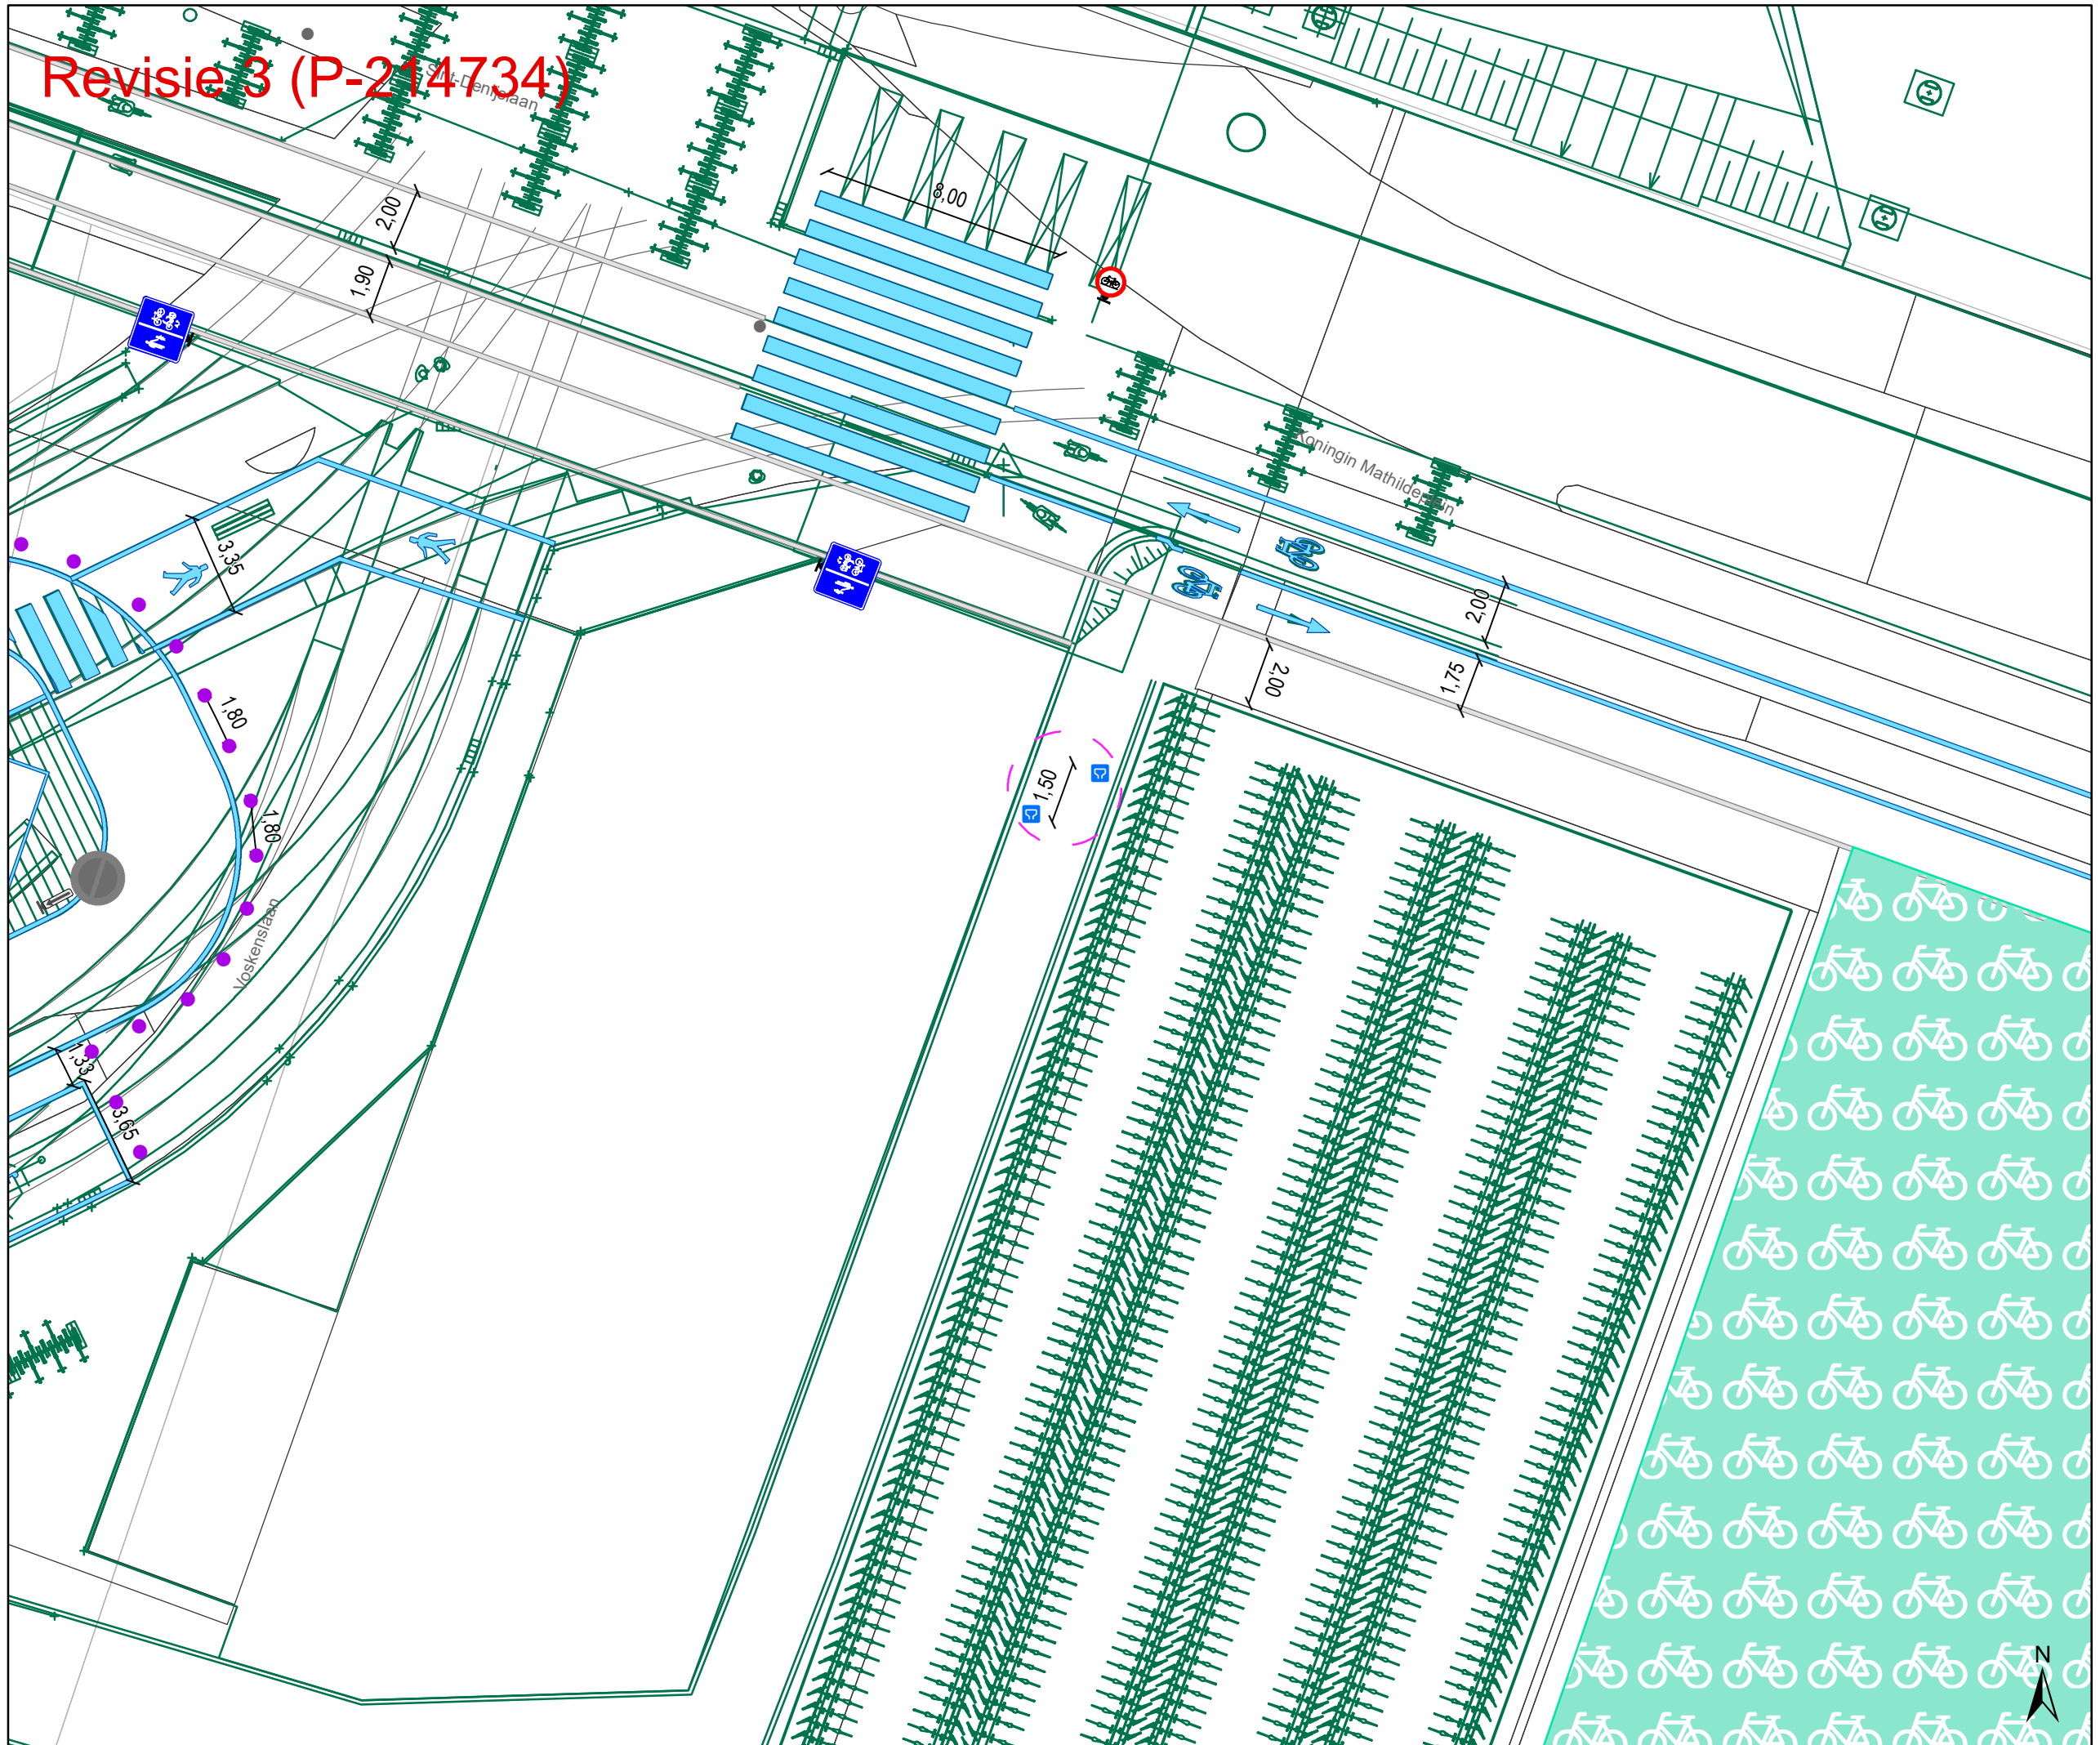

Legende


- Bestaande verkeersborden
- Geplande verkeersborden
- Te verwijderen verkeersborden
- Bestaande wegmarkeringen
- Geplande wegmarkeringen
- Te verwijderen wegmarkeringen

Straatmeubilair

- Gepland paaltje
- Gepland omega-element

Overige

- Ander gepland dossier (in voorbereiding bij MOBBED)
- Ander gepland dossier (ter uitvoering bij DWBW)
- Ontwerp heraanleg
- Revisie elementen
- Kabelpaal De Lijn
- Bestaande fietsenstalling

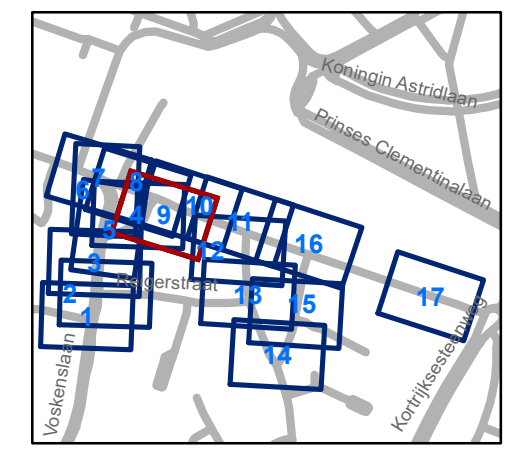


gent: Mobiliteitsbedrijf stad Gent
Verkeerstechnische taken

Koningin Mathildeplein Heraanleg

Dossiernummer P-214734


DATUM	SCHAAL	PLAN	P FORMAAT
1/06/2021	1/200	9/17	A3

Revisie 3 (P-214734)

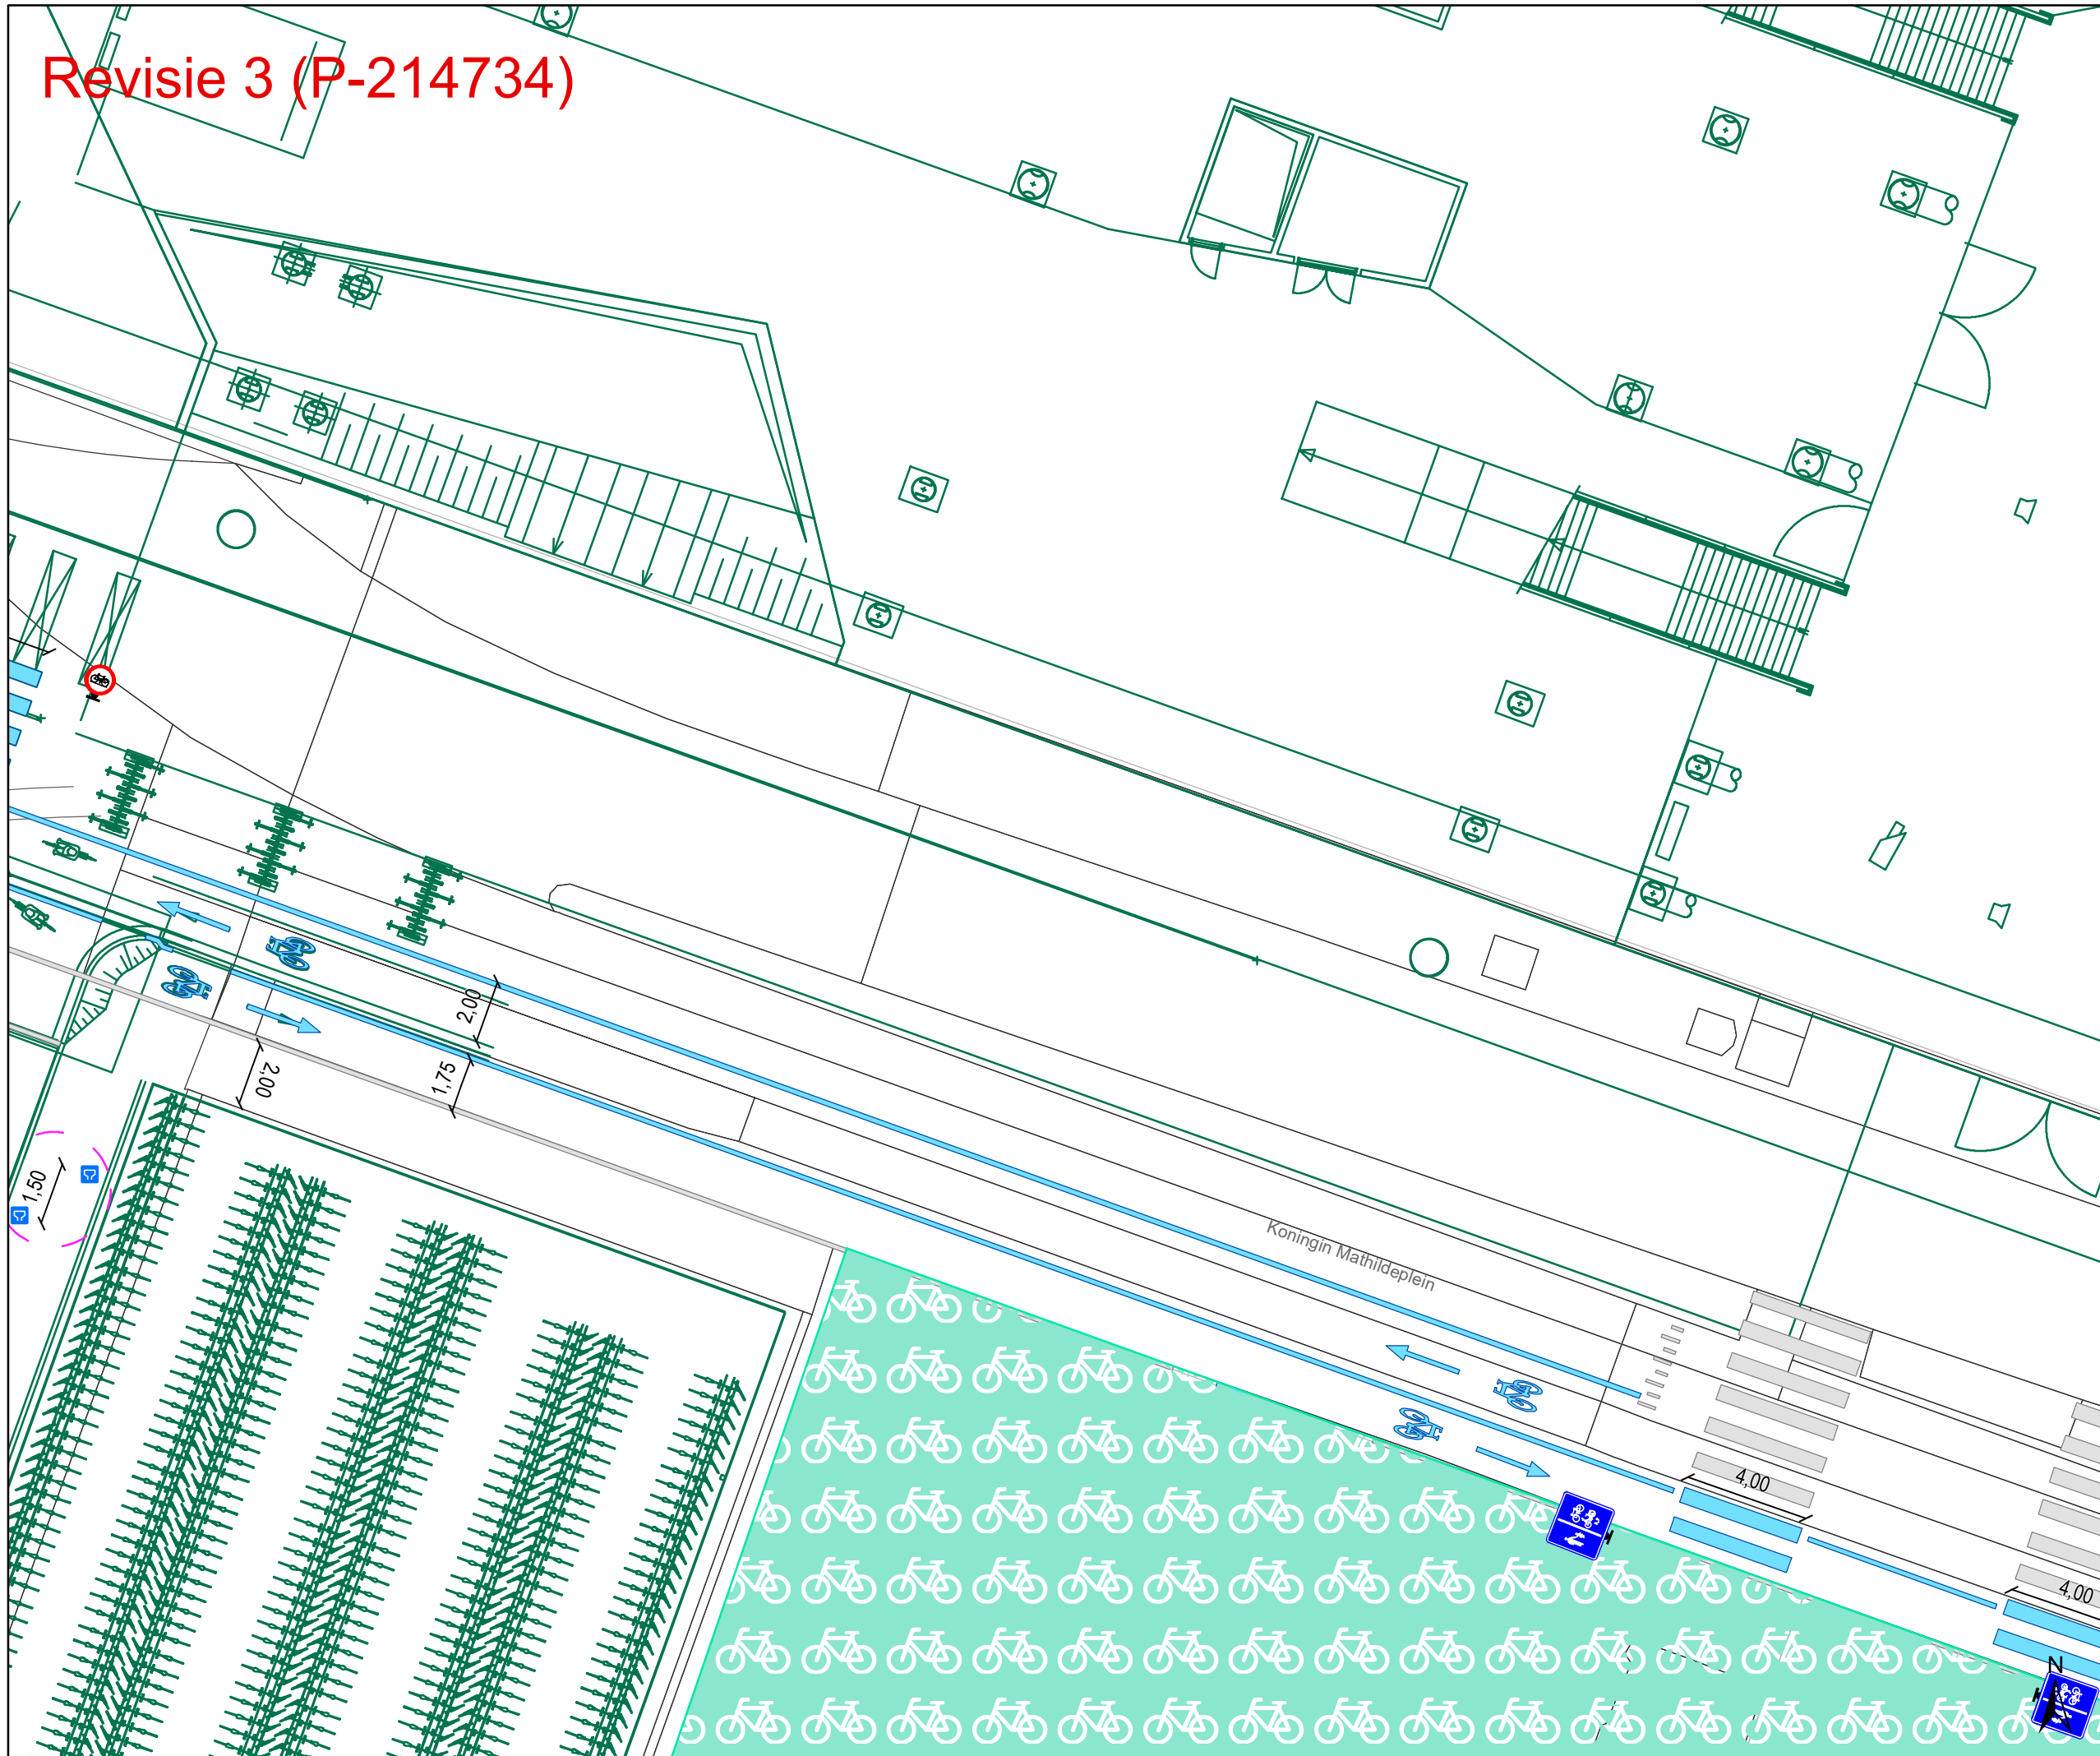

Legende

- Bestaande verkeersborden
- Geplande verkeersborden
- Te verwijderen verkeersborden
- Bestaande wegmarkeringen
- Geplande wegmarkeringen
- Te verwijderen wegmarkeringen
- Straatmeubilair**
- Gepland paaltje
- Gepland omega-element
- Overige**
- Ander gepland dossier (in voorbereiding bij MOBBD)
- Ander gepland dossier (ter uitvoering bij DWBW)
- Ontwerp heraanleg
- Revisie elementen
- Kabelpaal De Lijn
- Bestaande fietsenstalling

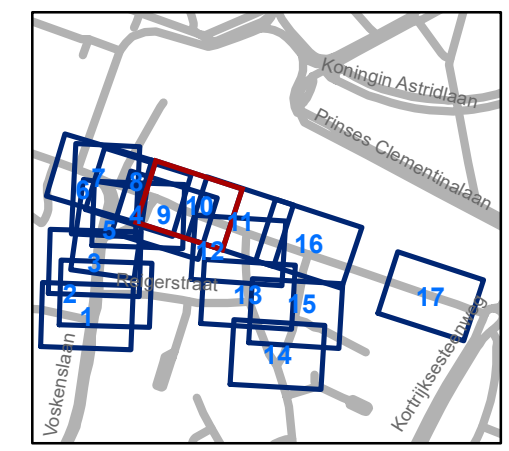


gent: Mobiliteitsbedrijf stad Gent
Verkeerstechnische taken

Koningin Mathildeplein Heraanleg


Dossiernummer P-214734

DATUM	SCHAAL	PLAN	P FORMAAT
1/06/2021	1/200	10/17	A3

Revisie 3 (P-214734)

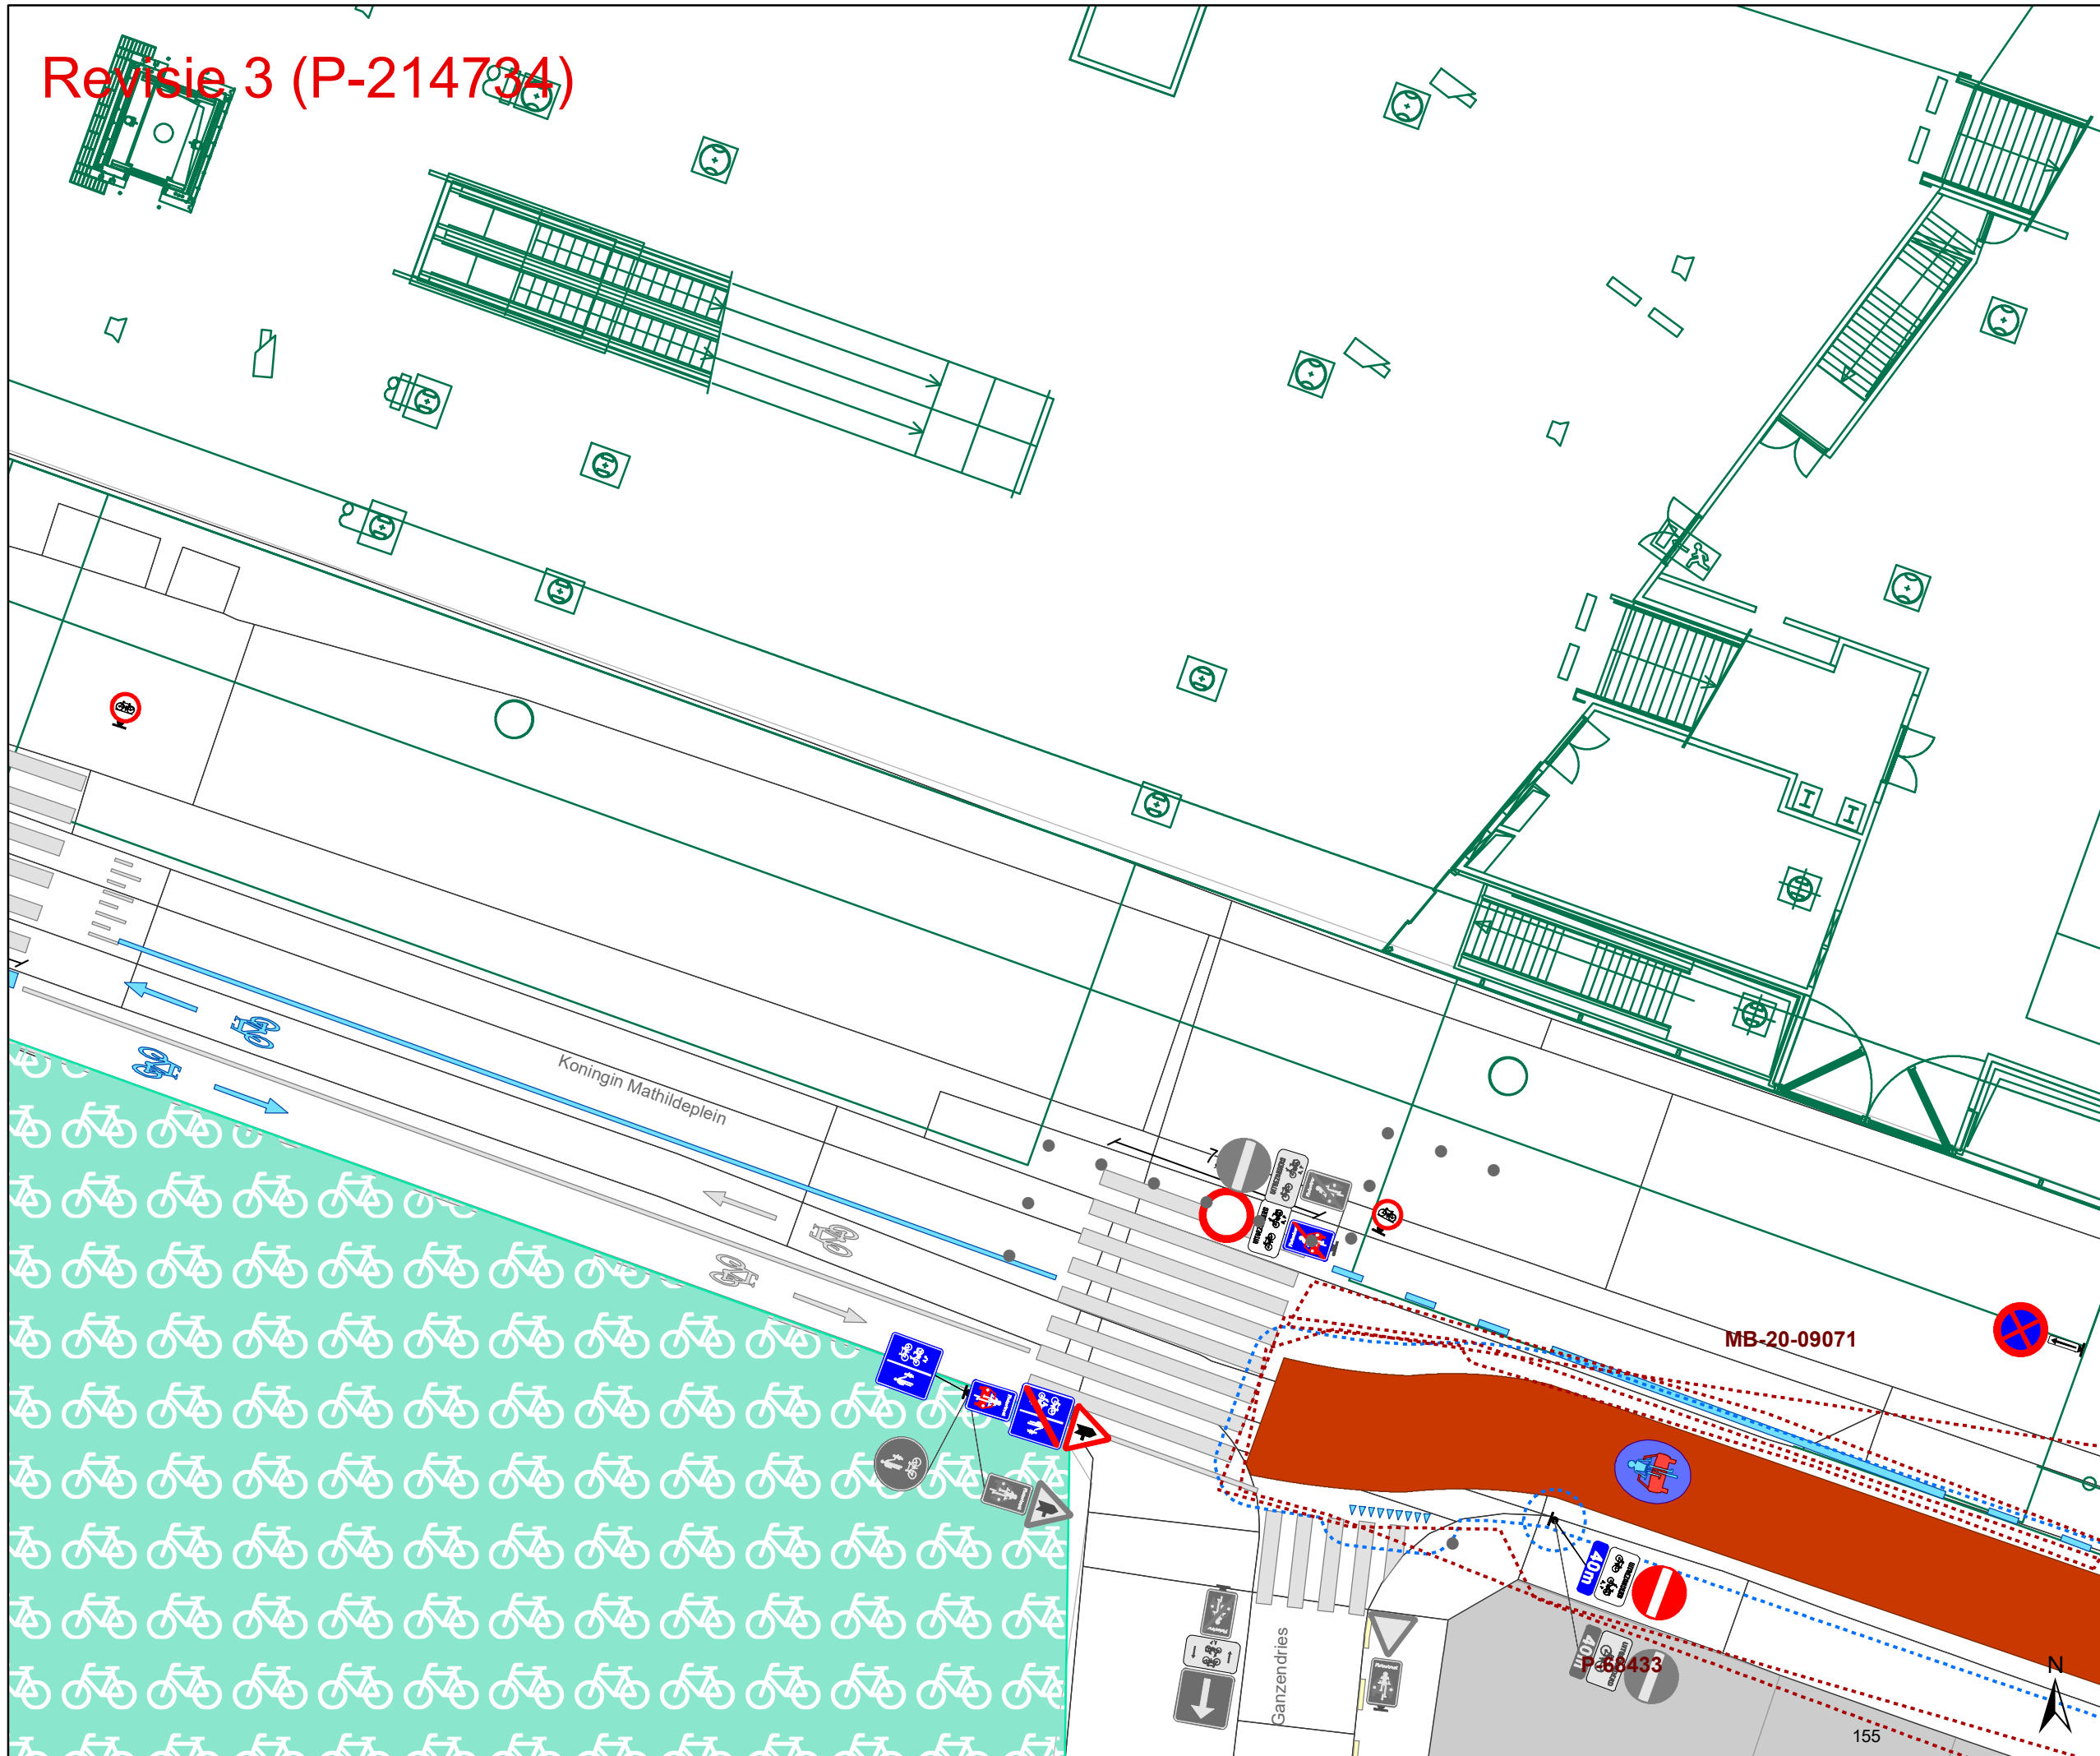

- ### Legende
- Bestaande verkeersborden
 - Geplande verkeersborden
 - Te verwijderen verkeersborden
 - Bestaande wegmarkeringen
 - Geplande wegmarkeringen
 - Te verwijderen wegmarkeringen
- ### Straatmeubilair
- Gepland paaltje
 - Gepland omega-element
- ### Overige
- Ander gepland dossier (in voorbereiding bij MOBBED)
 - Ander gepland dossier (ter uitvoering bij DWBW)
 - Ontwerp heraanleg
 - Revisie elementen
 - Kabelpaal De Lijn
 - Bestaande fietsenstalling

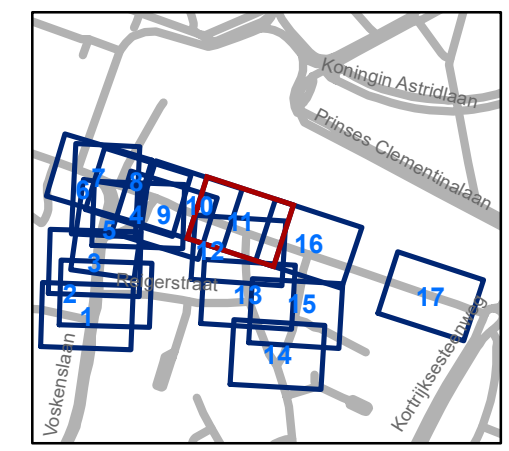


gent: Mobiliteitsbedrijf stad Gent
Verkeerstechnische taken

Koningin Mathildeplein Heraanleg


Dossiernummer P-214734

DATUM	SCHAAL	PLAN	P.FORMAAT
1/06/2021	1/200	11/17	A3

Revisie 3 (P-214734)

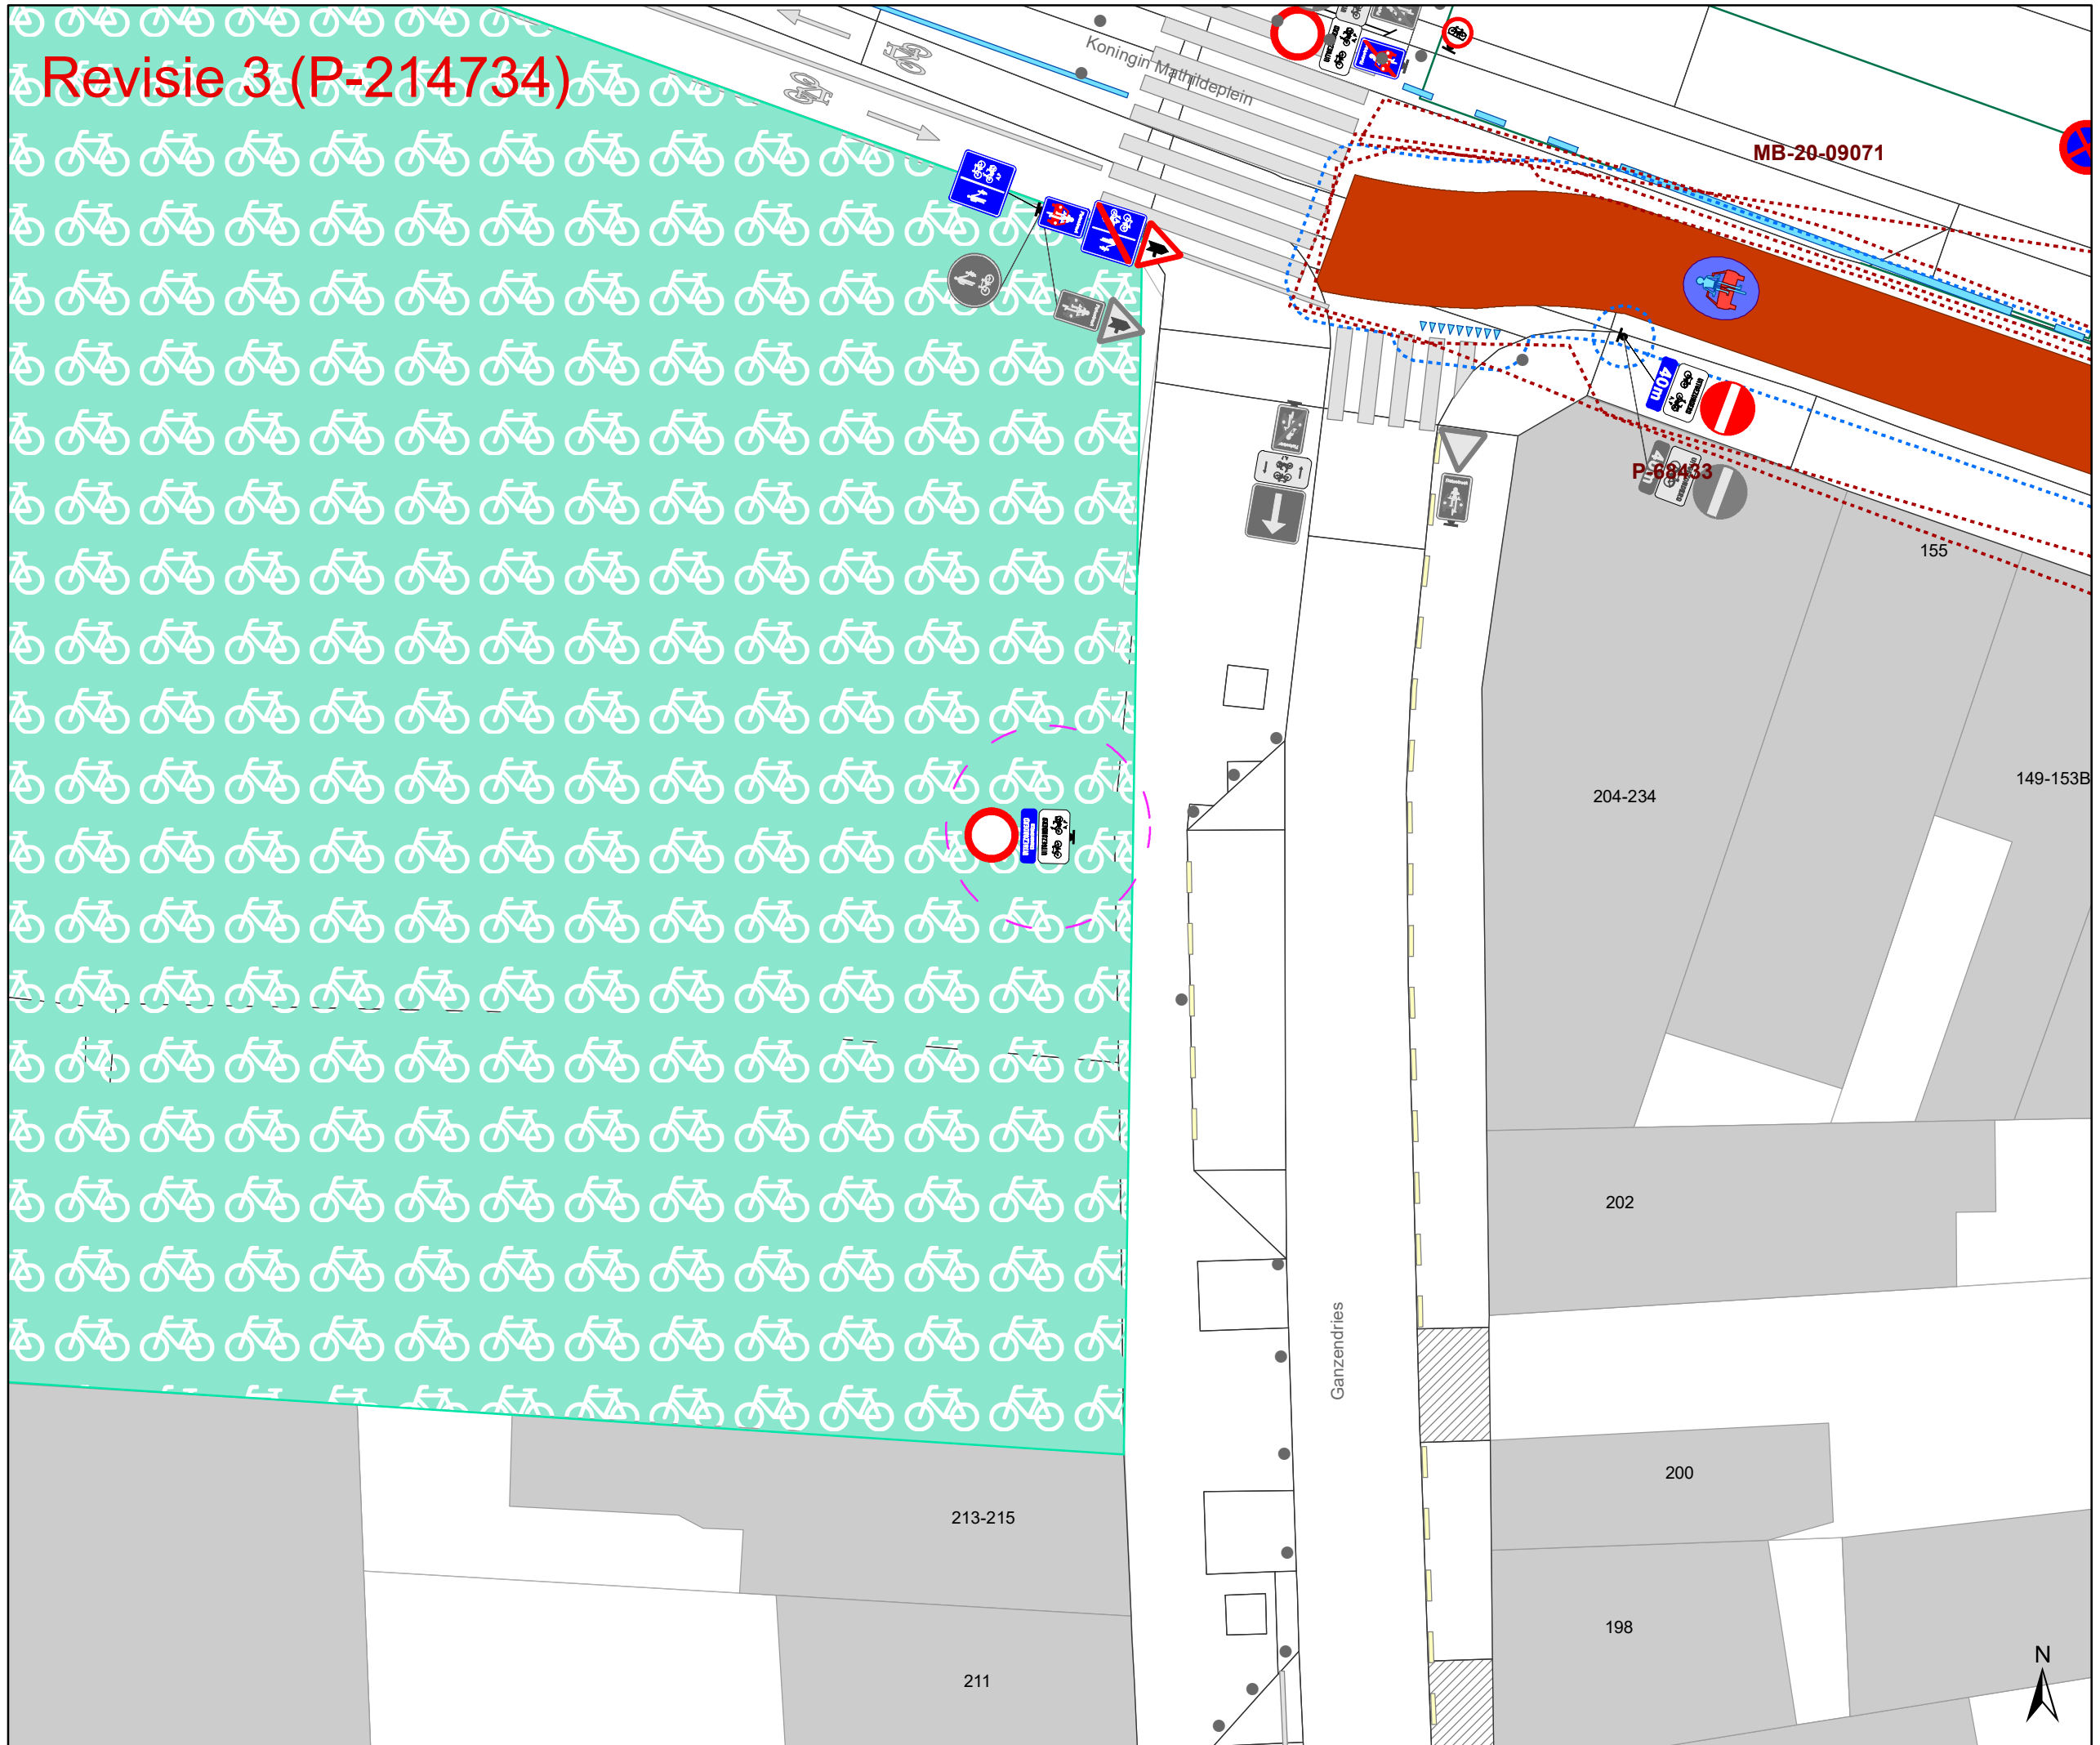

- ### Legende
- Bestaande verkeersborden
 - Geplande verkeersborden
 - Te verwijderen verkeersborden
 - Bestaande wegmarkeringen
 - Geplande wegmarkeringen
 - Te verwijderen wegmarkeringen
- ### Straatmeubilair
- Gepland paaltje
 - Gepland omega-element
- ### Overige
- Ander gepland dossier (in voorbereiding bij MOBBED)
 - Ander gepland dossier (ter uitvoering bij DWBW)
 - Ontwerp heraanleg
 - Revisie elementen
 - Kabelpaal De Lijn
 - Bestaande fietsenstalling

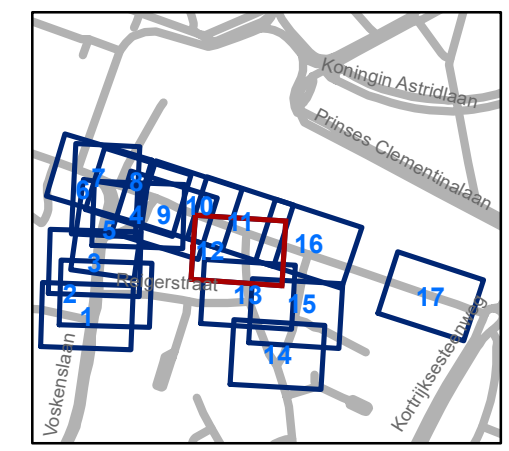


gent: Mobiliteitsbedrijf stad Gent
Verkeerstechnische taken

Koningin Mathildeplein Heraanleg


Dossiernummer P-214734

DATUM	SCHAAL	PLAN	P FORMAAT
1/06/2021	1/200	12/17	A3

Revisie 3 (P-214734)

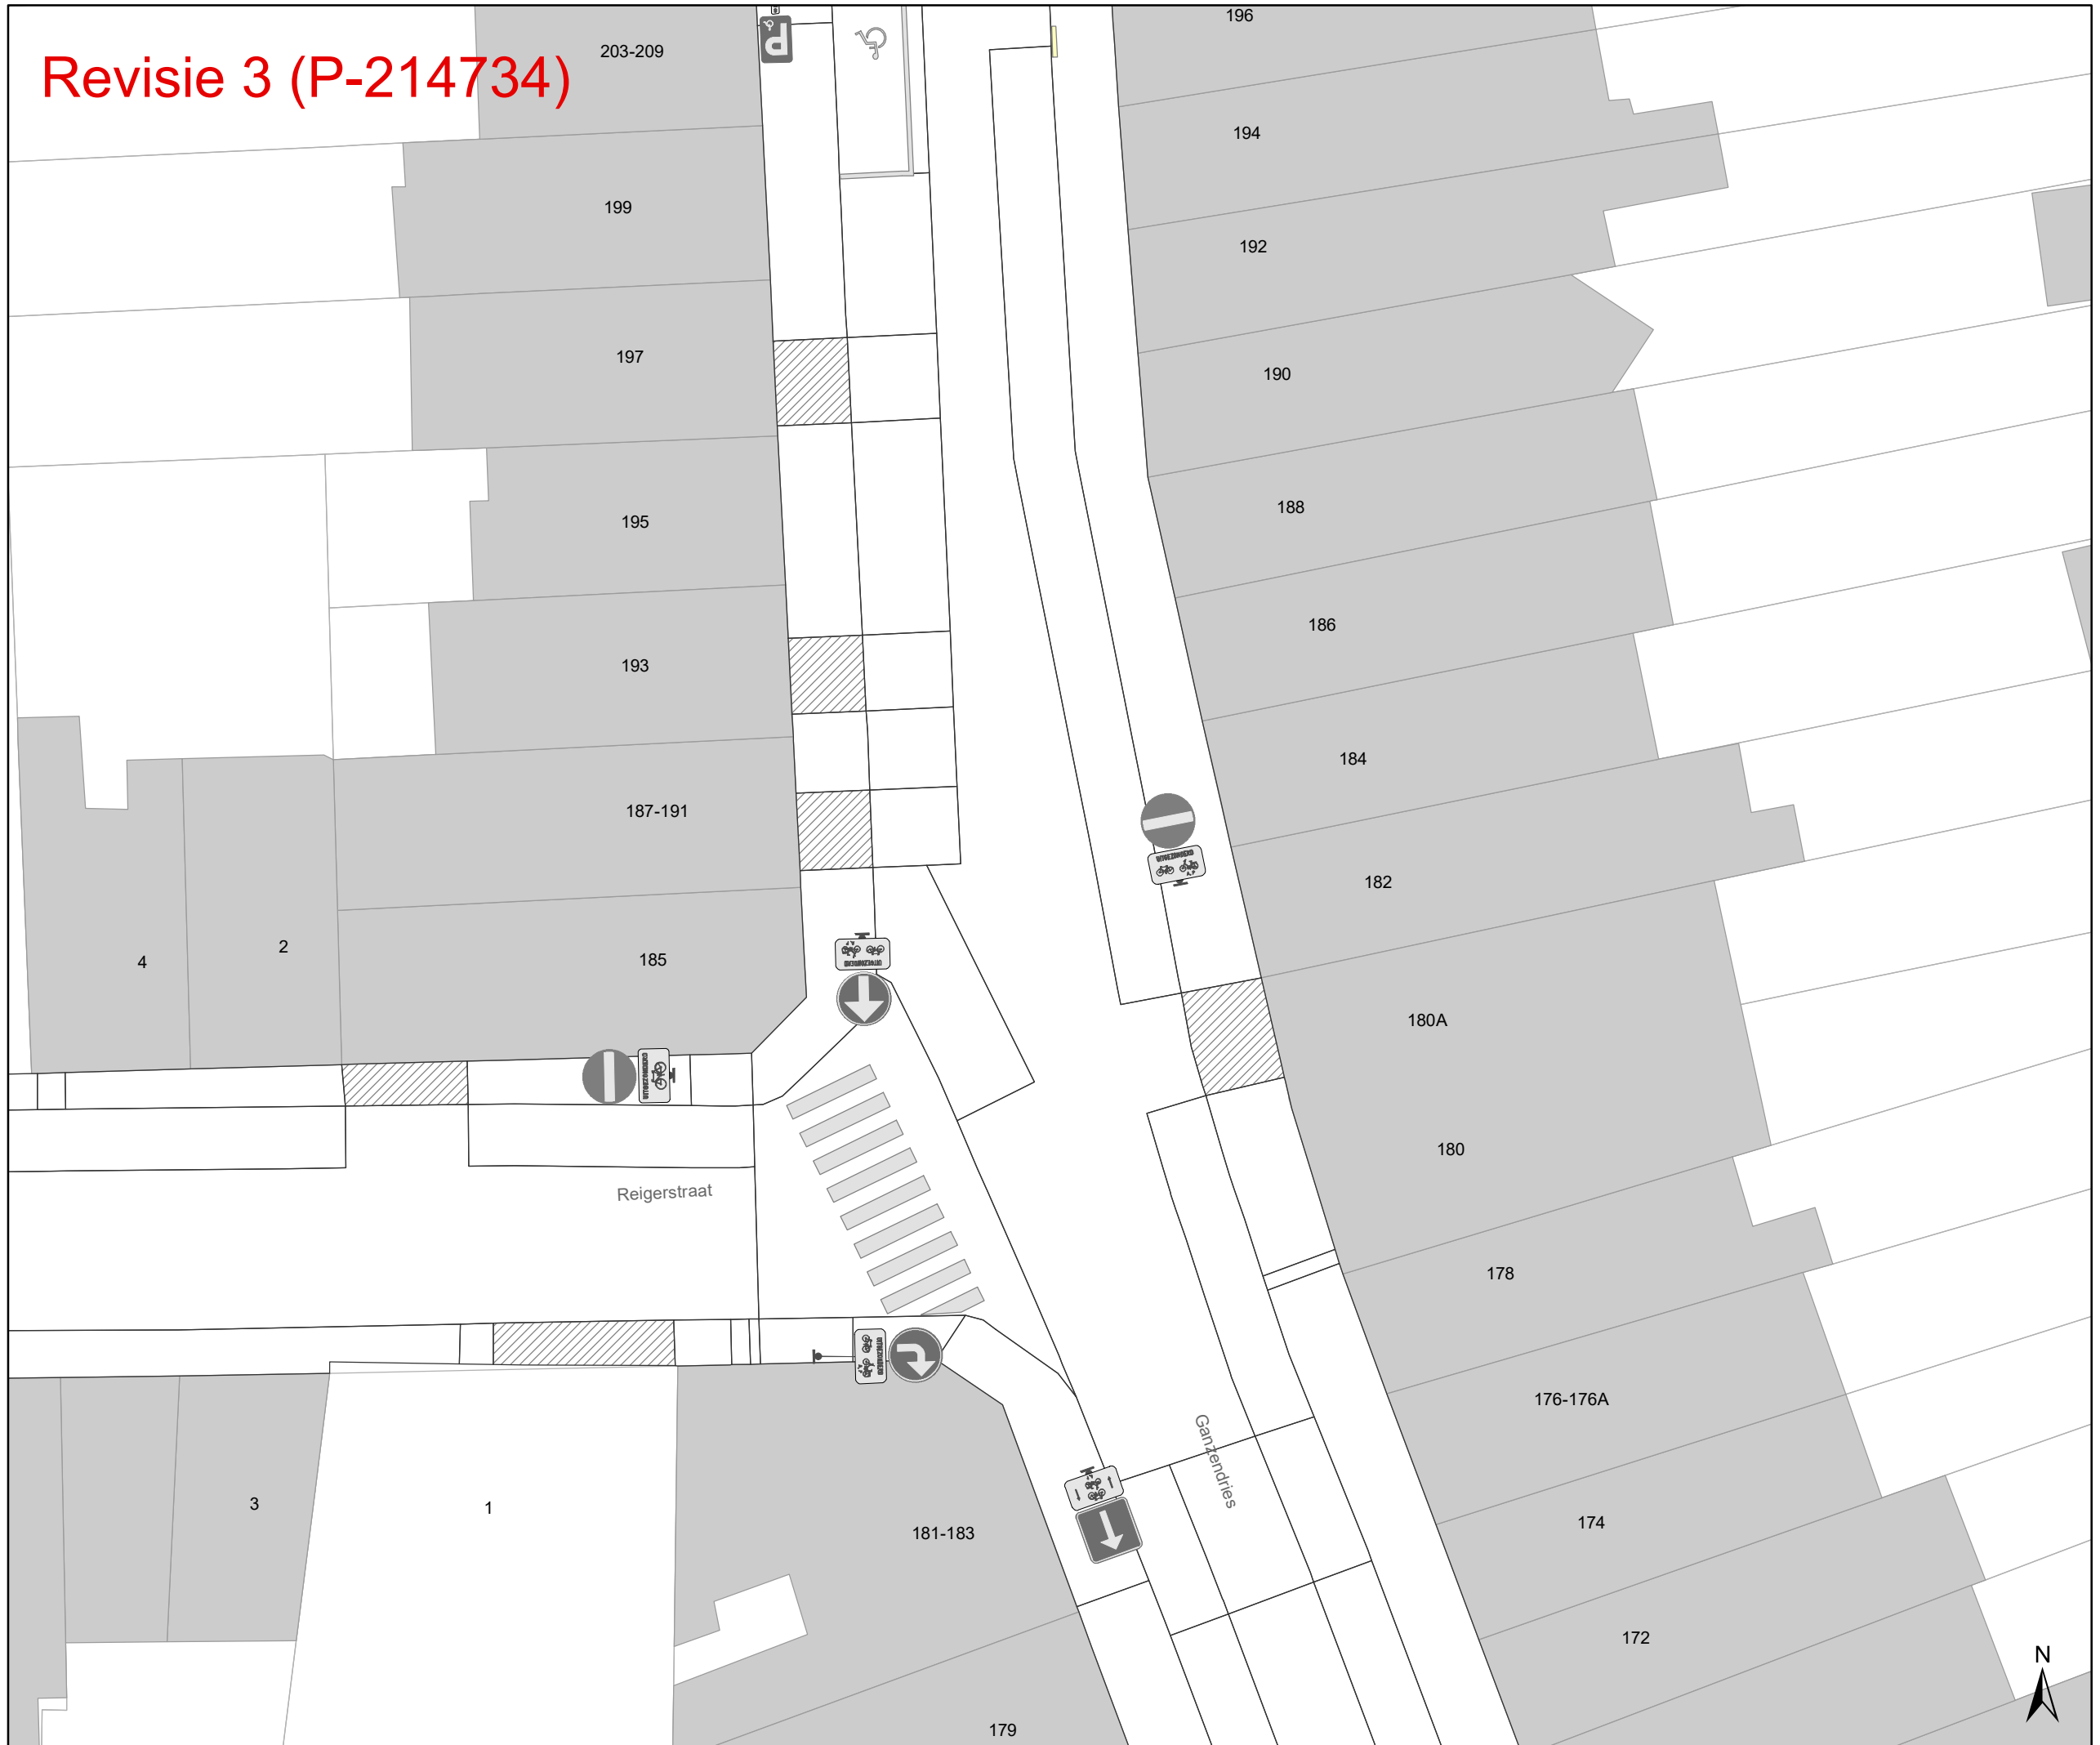

- ### Legende
- Bestaande verkeersborden
 - Geplande verkeersborden
 - Te verwijderen verkeersborden
 - Bestaande wegmarkeringen
 - Geplande wegmarkeringen
 - Te verwijderen wegmarkeringen
- ### Straatmeubilair
- Gepland paaltje
 - Gepland omega-element
- ### Overige
- Ander gepland dossier (in voorbereiding bij MOBBED)
 - Ander gepland dossier (ter uitvoering bij DWBW)
 - Ontwerp heraanleg
 - Revisie elementen
 - Kabelpaal De Lijn
 - Bestaande fietsenstalling

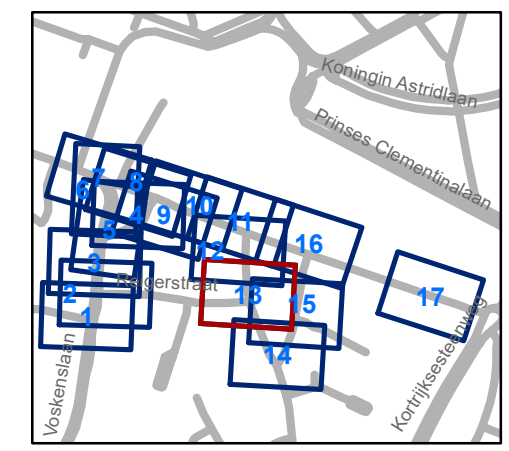


gent: Mobiliteitsbedrijf stad Gent
Verkeerstechnische taken

Koningin Mathildeplein Heraanleg


Dossiernummer P-214734

DATUM	SCHAAL	PLAN	P FORMAAT
1/06/2021	1/200	13/17	A3

Revisie 3 (P-214734)

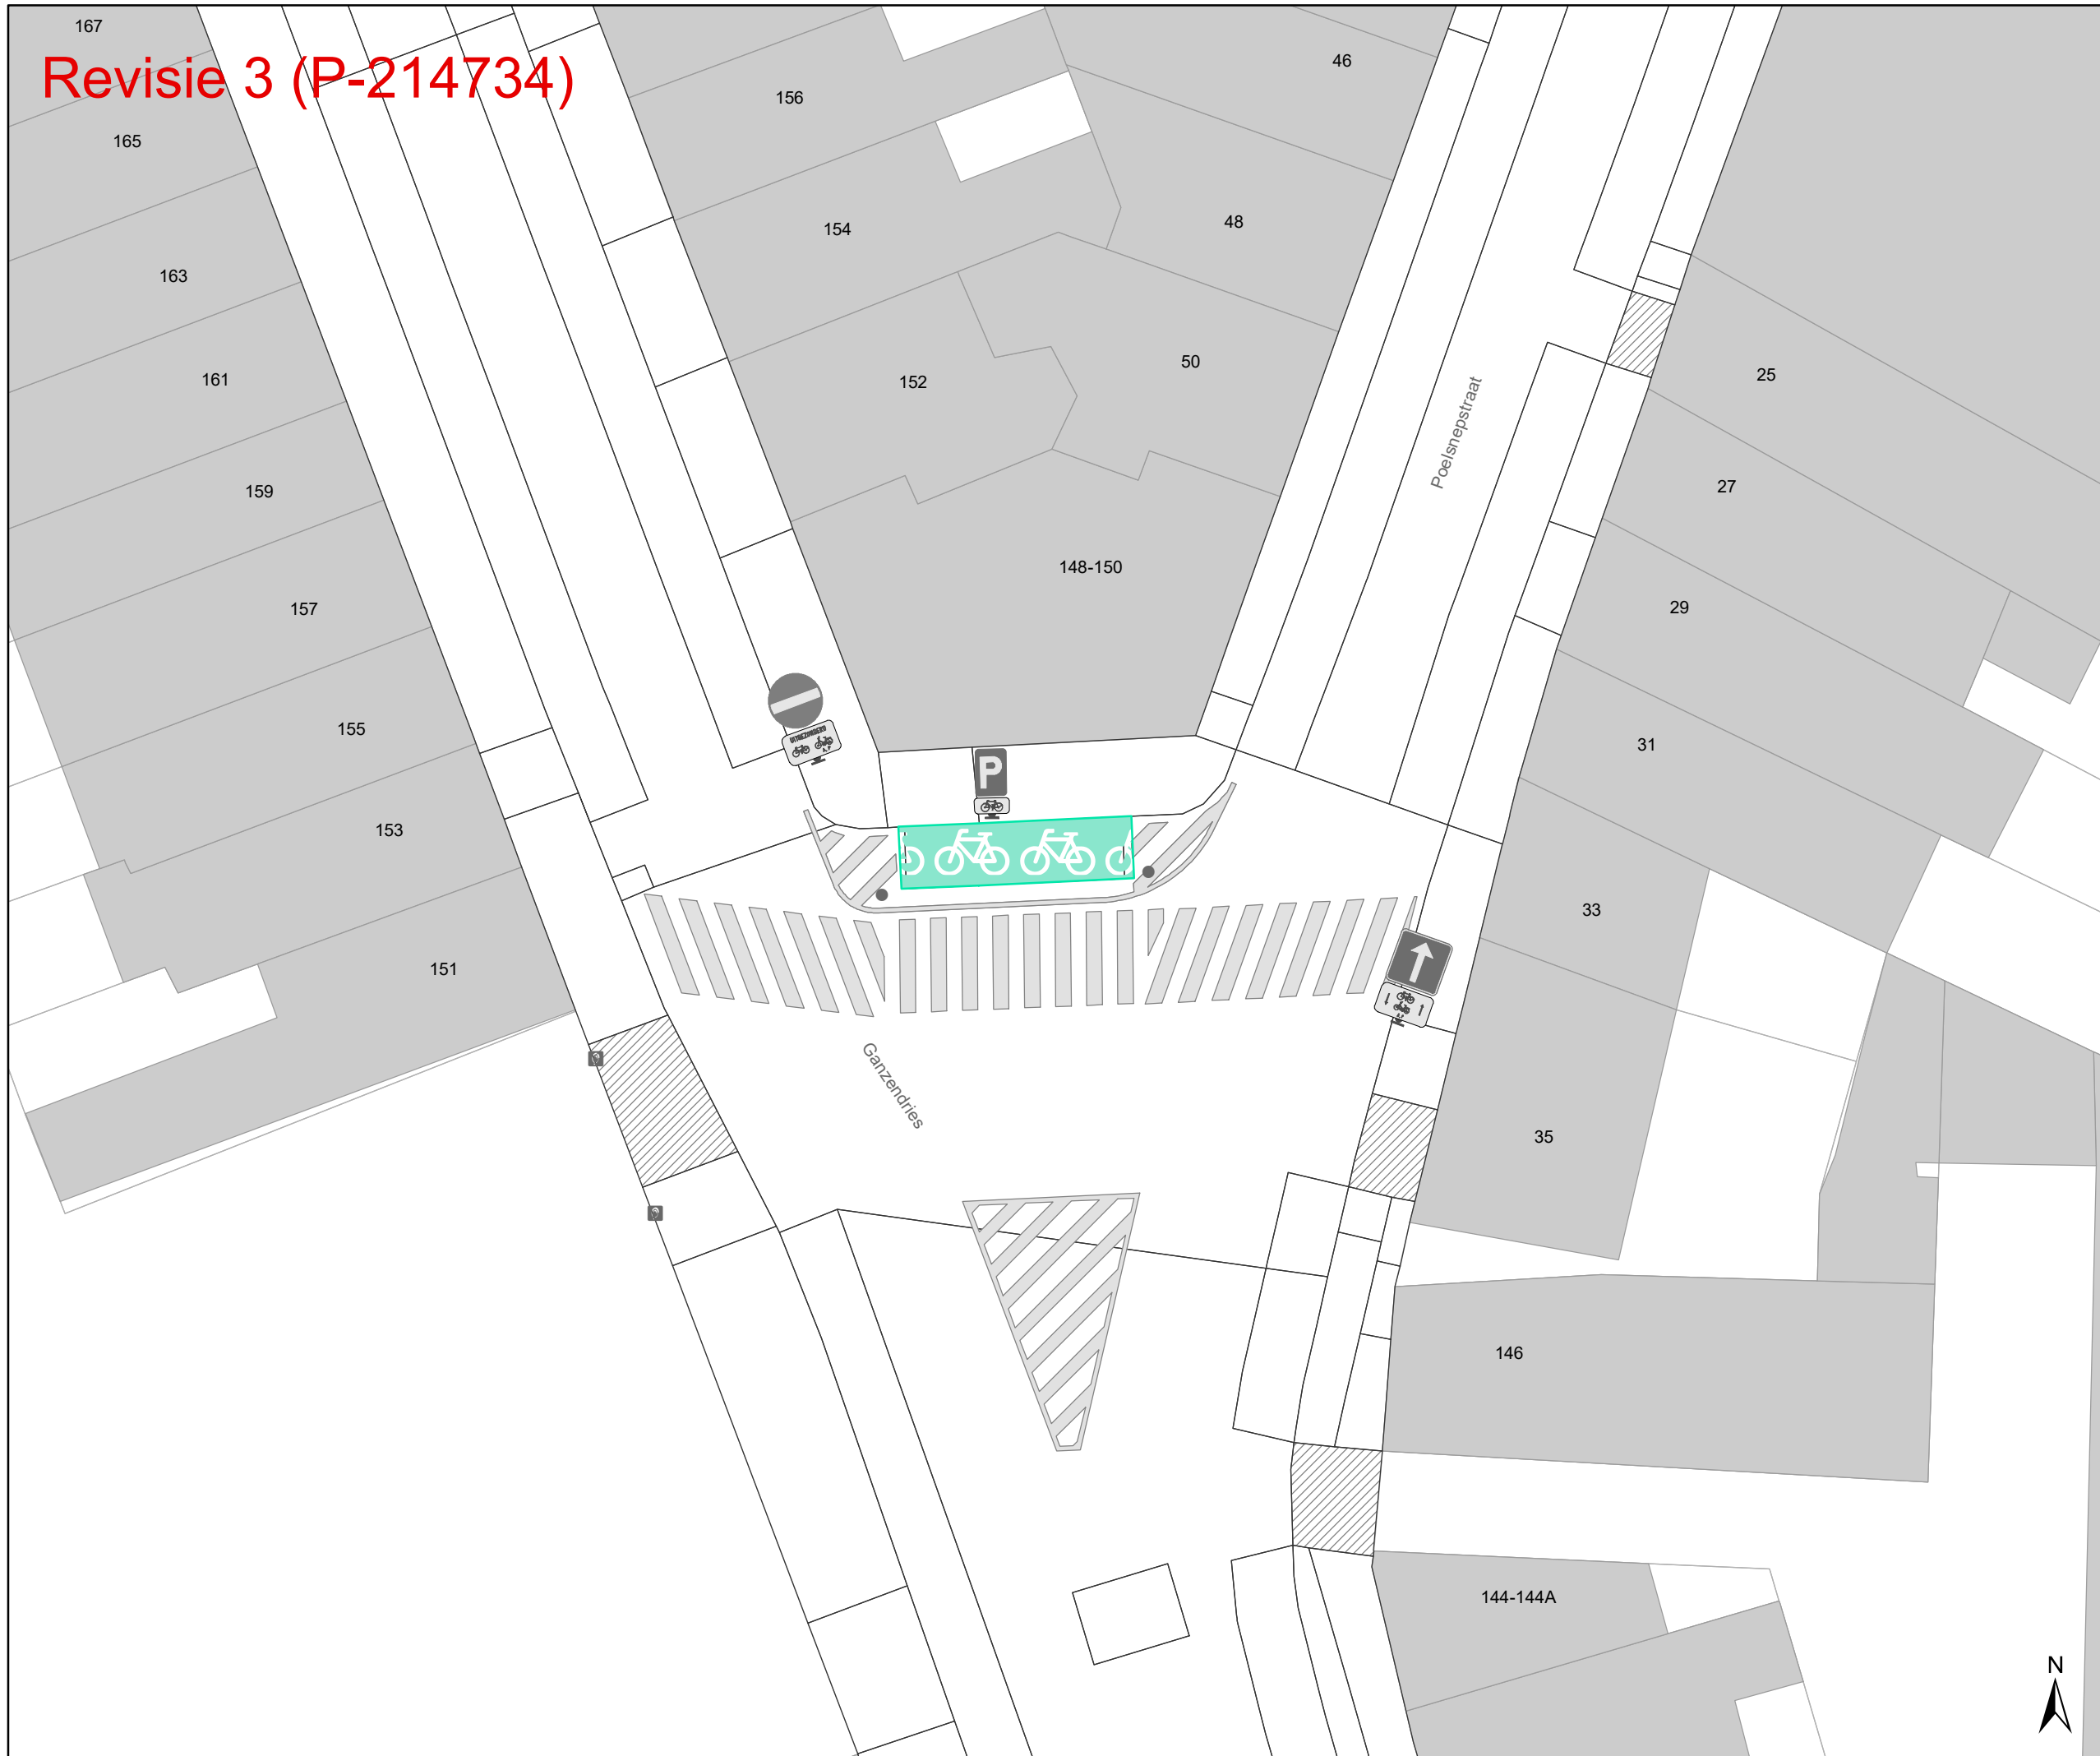

- ### Legende
- Bestaande verkeersborden
 - Geplande verkeersborden
 - Te verwijderen verkeersborden
 - Bestaande wegmarkeringen
 - Geplande wegmarkeringen
 - Te verwijderen wegmarkeringen
- ### Straatmeubilair
- Gepland paaltje
 - Gepland omega-element
- ### Overige
- Ander gepland dossier (in voorbereiding bij MOBBED)
 - Ander gepland dossier (ter uitvoering bij DWBW)
 - Ontwerp heraanleg
 - Revisie elementen
 - Kabelpaal De Lijn
 - Bestaande fietsenstalling

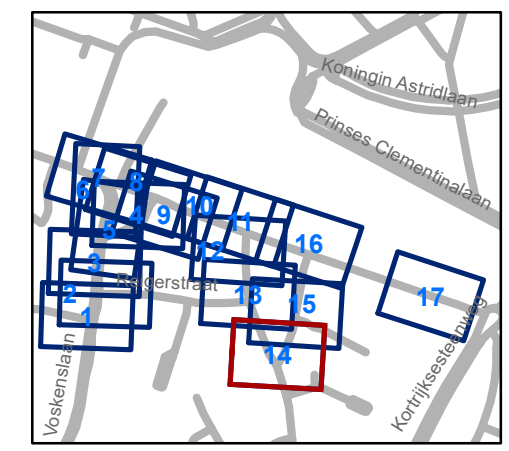

gent: Mobiliteitsbedrijf stad Gent
Verkeerstechnische taken

Koningin Mathildeplein Heraanleg

Dossiernummer P-214734


DATUM	SCHAAL	PLAN	P FORMAAT
1/06/2021	1/200	14/17	A3



Revisie 3 (P-214734)



- ### Legende
- Bestaande verkeersborden
 - Geplande verkeersborden
 - Te verwijderen verkeersborden
 - Bestaande wegmarkeringen
 - Geplande wegmarkeringen
 - Te verwijderen wegmarkeringen
- ### Straatmeubilair
- Gepland paaltje
 - Gepland omega-element
- ### Overige
- Ander gepland dossier (in voorbereiding bij MOBBED)
 - Ander gepland dossier (ter uitvoering bij DWBW)
 - Ontwerp heraanleg
 - Revisie elementen
 - Kabelpaal De Lijn
 - Bestaande fietsenstalling

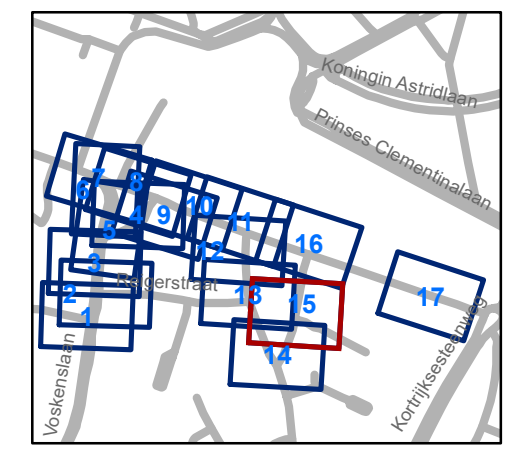


gent: Mobiliteitsbedrijf stad Gent
Verkeerstechnische taken

Koningin Mathildeplein Heraanleg




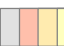


Dossiernummer P-214734

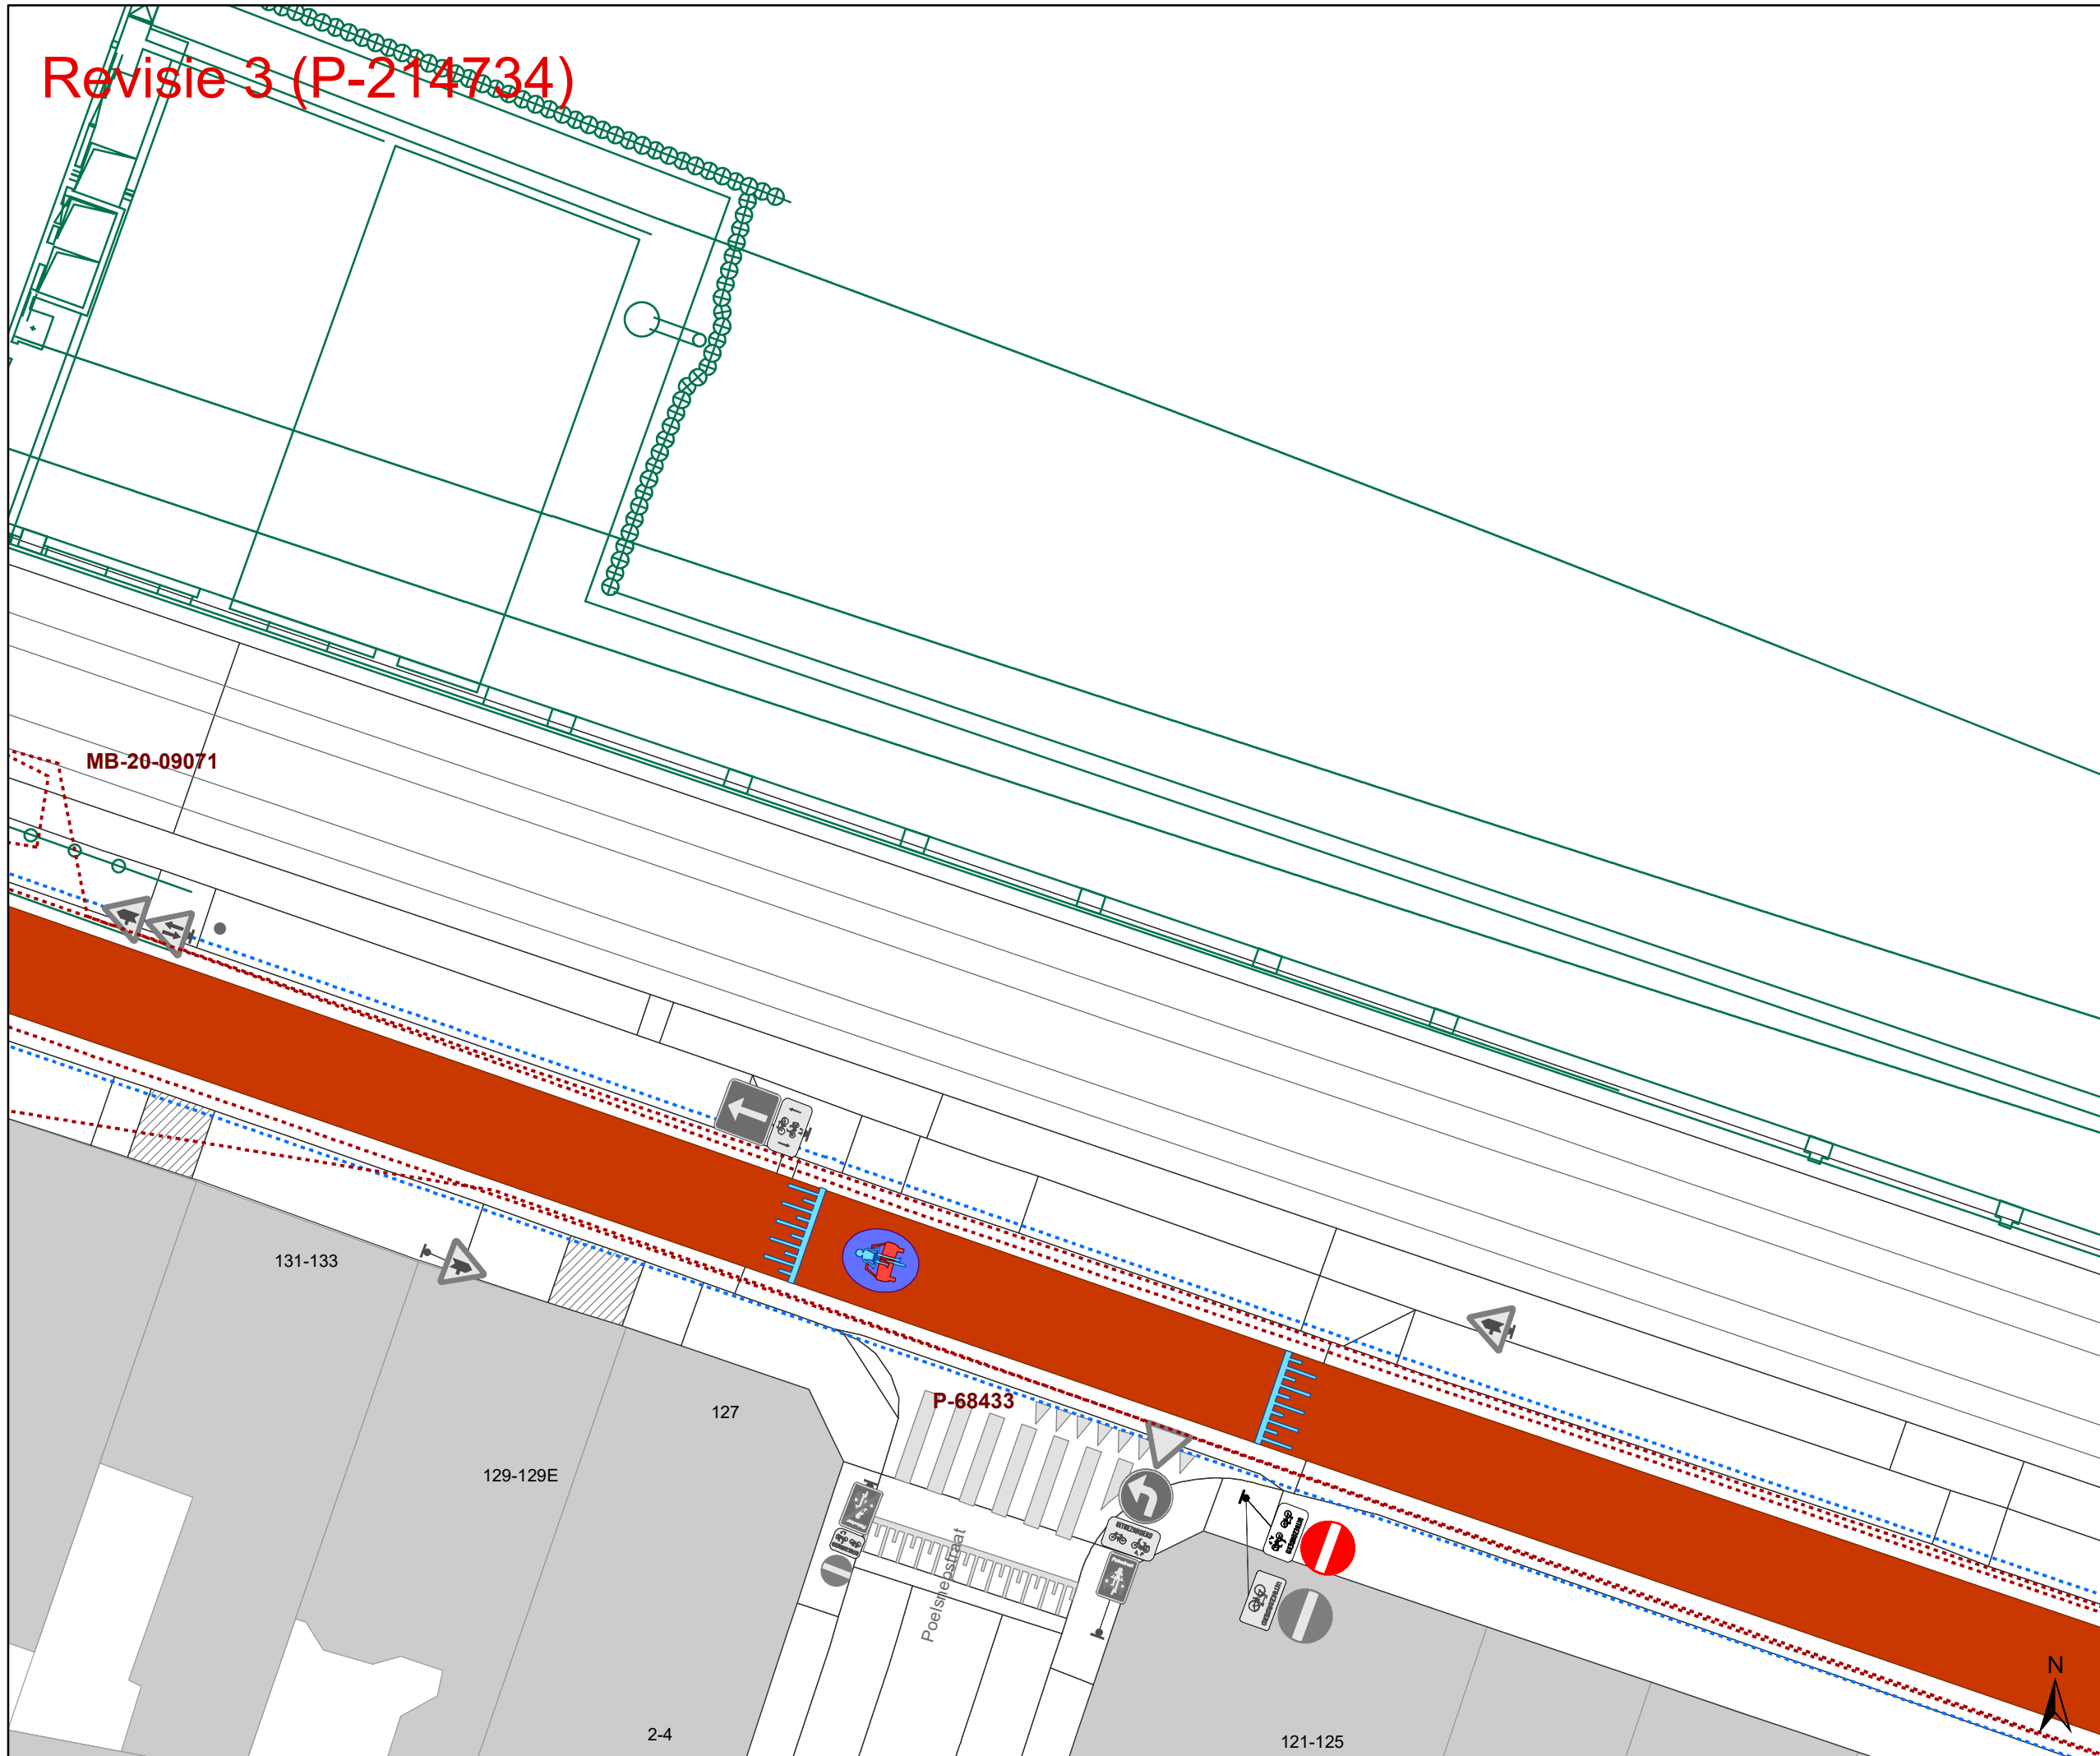DATUM	SCHAAL	PLAN	P FORMAAT
1/06/2021	1/200	15/17	A3



Revisie 3 (P-214734)



Legende


-  Bestaande verkeersborden
-  Geplande verkeersborden
-  Te verwijderen verkeersborden
-  Bestaande wegmarkeringen
-  Geplande wegmarkeringen
-  Te verwijderen wegmarkeringen

Straatmeubilair

-  Gepland paaltje
-  Gepland omega-element

Overige

-  Ander gepland dossier (in voorbereiding bij MOBBED)
-  Ander gepland dossier (ter uitvoering bij DWBW)
-  Ontwerp heraanleg
-  Revisie elementen
-  Kabelpaal De Lijn
-  Bestaande fietsenstalling

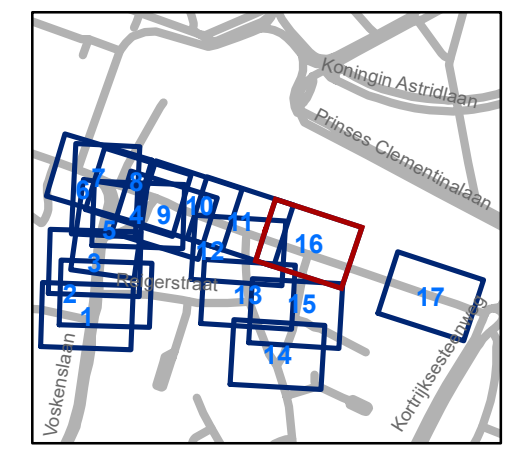


gent: Mobiliteitsbedrijf stad Gent
Verkeerstechnische taken

Koningin Mathildeplein Heraanleg


Dossiernummer P-214734

DATUM	SCHAAL	PLAN	P FORMAAT
1/06/2021	1/200	16/17	A3

Revisie 3 (P-214734)

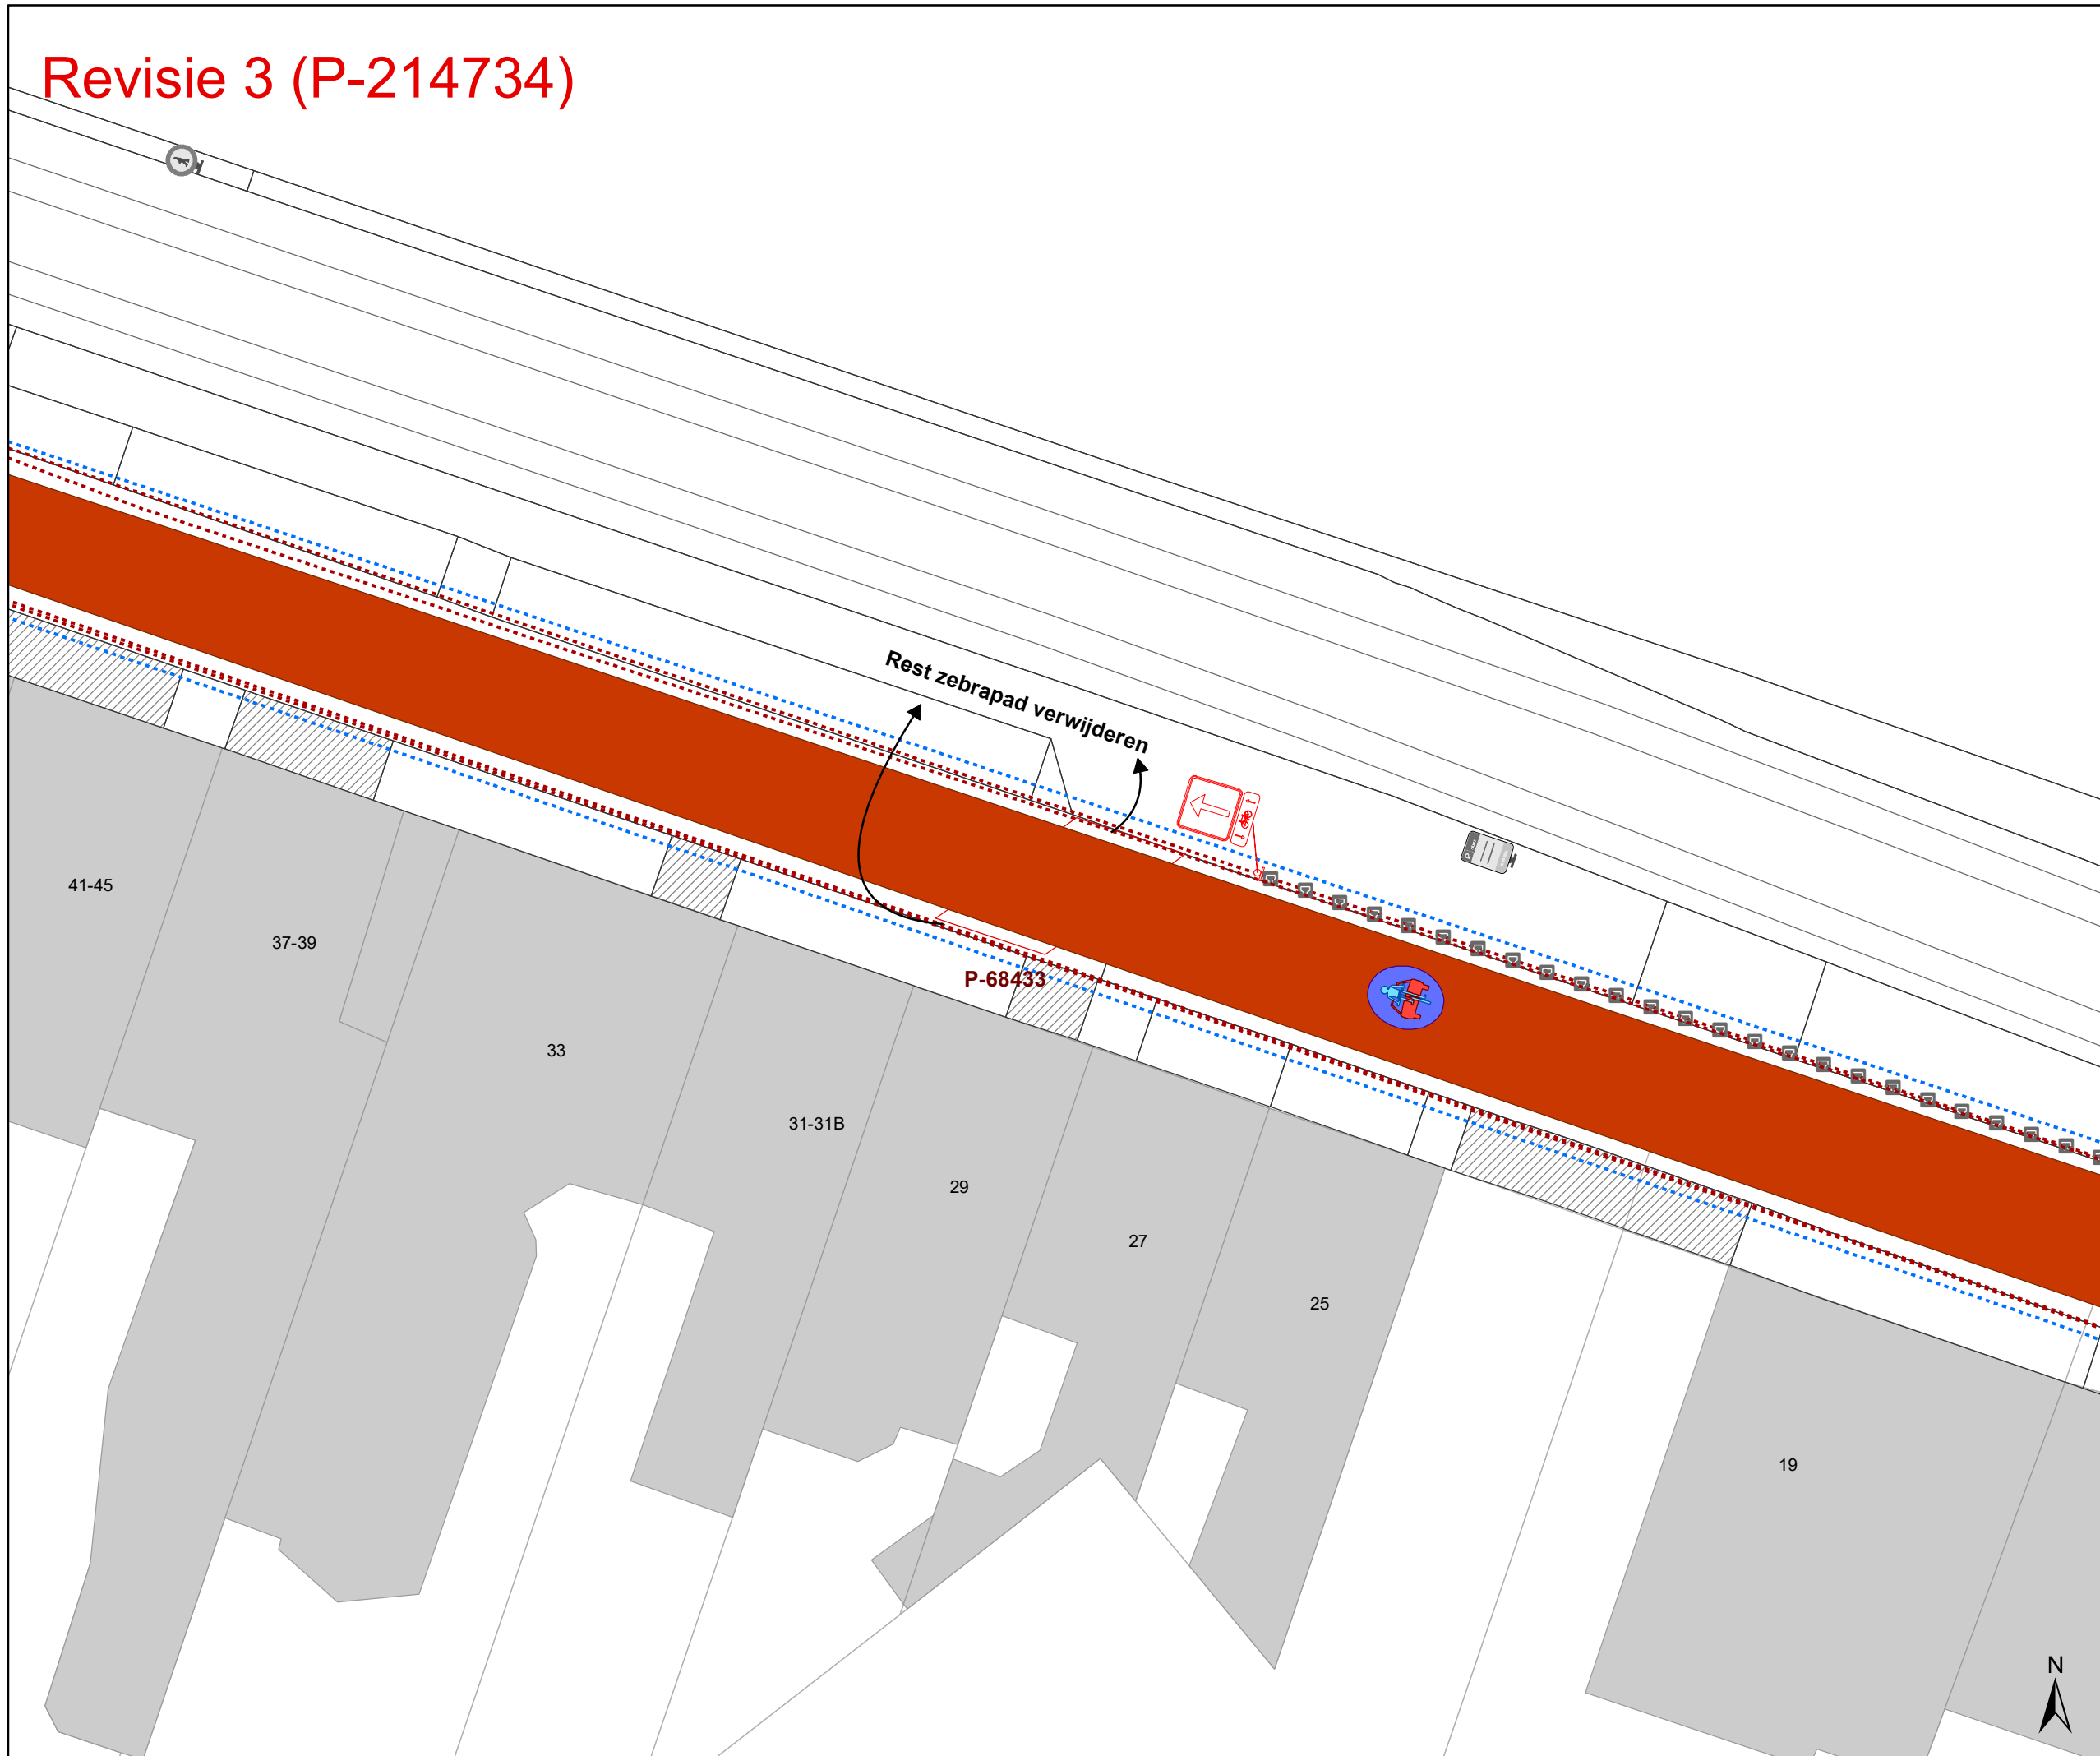

- ### Legende
- Bestaande verkeersborden
 - Geplande verkeersborden
 - Te verwijderen verkeersborden
 - Bestaande wegmarkeringen
 - Geplande wegmarkeringen
 - Te verwijderen wegmarkeringen
- ### Straatmeubilair
- Gepland paaltje
 - Gepland omega-element
- ### Overige
- Ander gepland dossier (in voorbereiding bij MOBVED)
 - Ander gepland dossier (ter uitvoering bij DWBW)
 - Ontwerp heraanleg
 - Revisie elementen
 - Kabelpaal De Lijn
 - Bestaande fietsenstalling

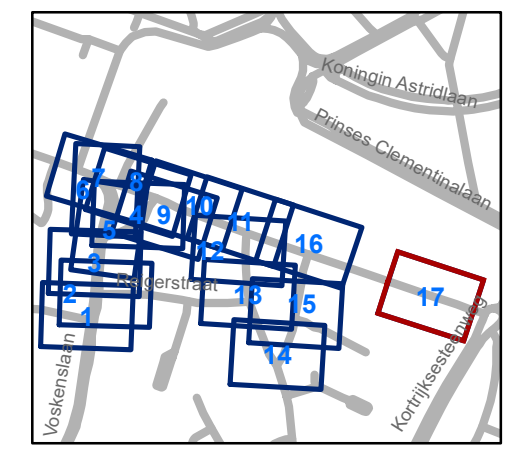

gent: Mobiliteitsbedrijf stad Gent
Verkeerstechnische taken

Koningin Mathildeplein Heraanleg

Dossiernummer P-214734

DATUM	SCHAAL	PLAN	P FORMAAT
1/06/2021	1/200	17/17	A3