


Legende

-  Bestaande verkeersborden
-  Geplande verkeersborden
-  Te verwijderen verkeersborden
-  Bestaande wegmarkeringen
-  Geplande wegmarkeringen
-  Te verwijderen wegmarkeringen
-  Gepland paaltje type plooibaken

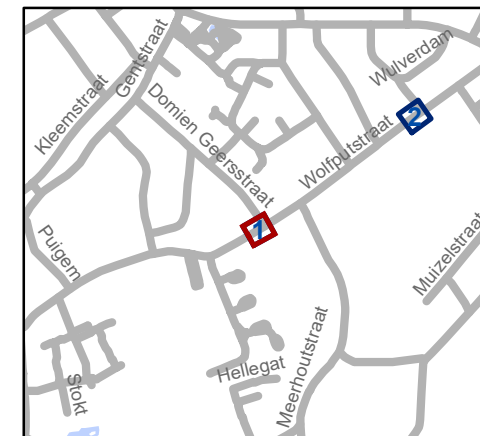


gent: Mobiliteitsbedrijf stad Gent
Verkeerstechnische taken

Wolfputstraat Rijbaankussens


Dossiernummer P-213561

DATUM	SCHAAL	PLAN	P FORMAAT
2/06/2021	1/200	1/1	A4

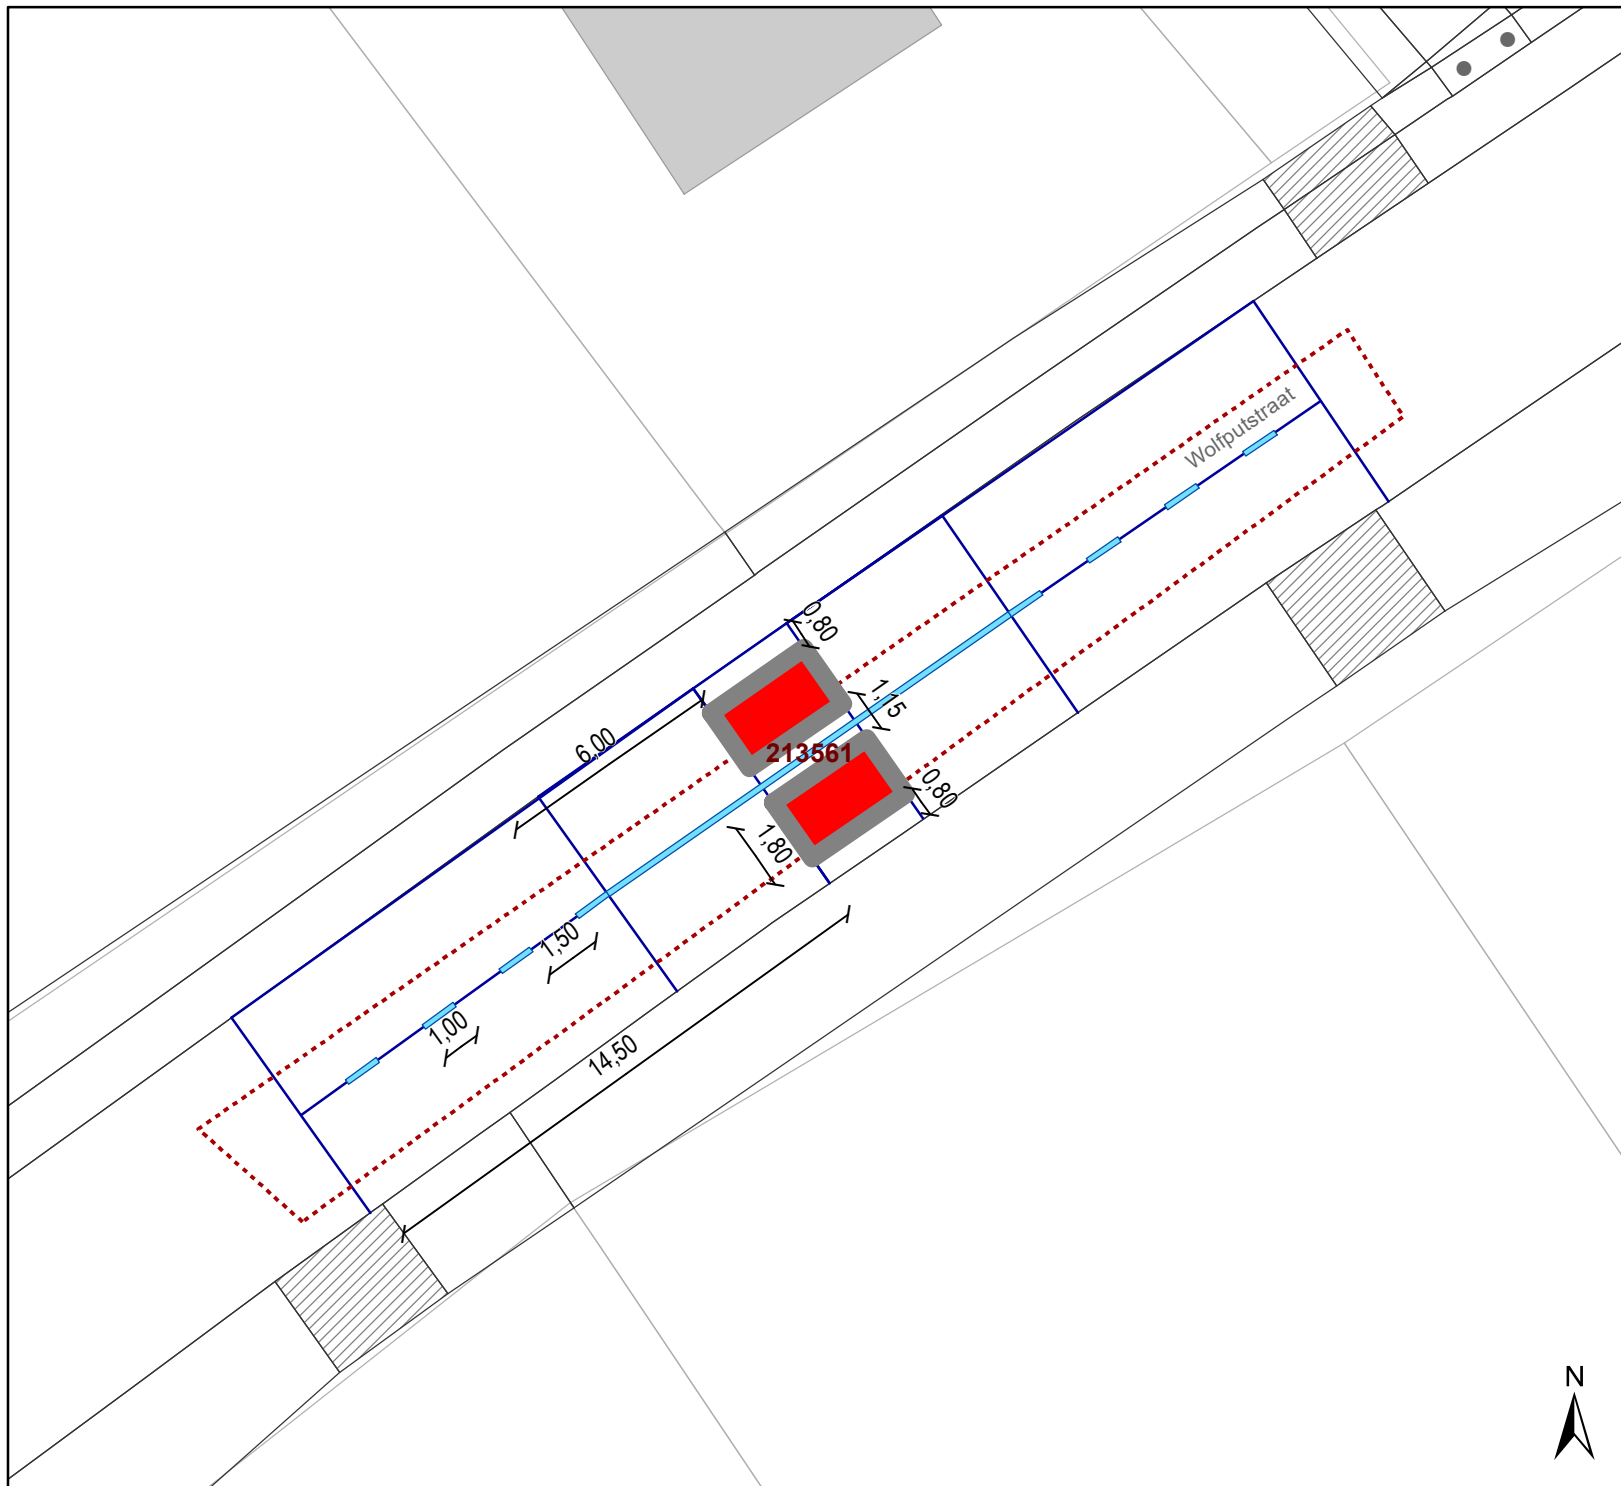

Legende

-  Bestaande verkeersborden
-  Geplande verkeersborden
-  Te verwijderen verkeersborden
-  Bestaande wegmarkeringen
-  Geplande wegmarkeringen
-  Te verwijderen wegmarkeringen
-  Gepland paaltje type plooi bakken

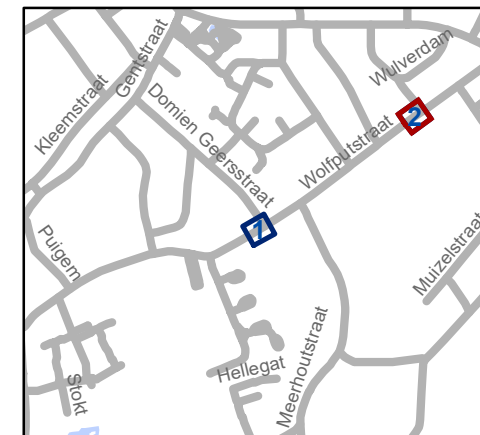

gent: Mobiliteitsbedrijf stad Gent
Verkeerstechnische taken

Wolfputstraat Rijbaankussens

Dossiernummer P-213561

DATUM	SCHAAL	PLAN	P FORMAAT
2/06/2021	1/200	1/1	A4

