


- ### Legende
- Bestaande verkeersborden
  - Geplande verkeersborden
  - Te verwijderen verkeersborden
  - Bestaande wegmarkeringen
  - Geplande wegmarkeringen
  - Te verwijderen wegmarkeringen
  - Bestaand paaltjes

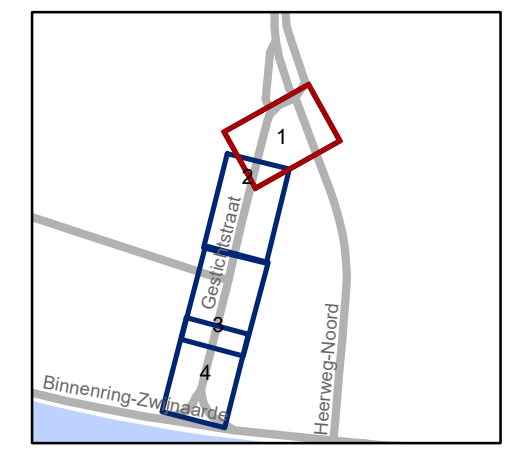


**gent:** Mobiliteitsbedrijf stad Gent  
Verkeerstechnische taken

## Gestichtstraat Nazorg


Dossiernummer P-198290

DATUM	SCHAAL	PLAN	P.FORMAAT
2/06/2021	1/200	1/4	A3

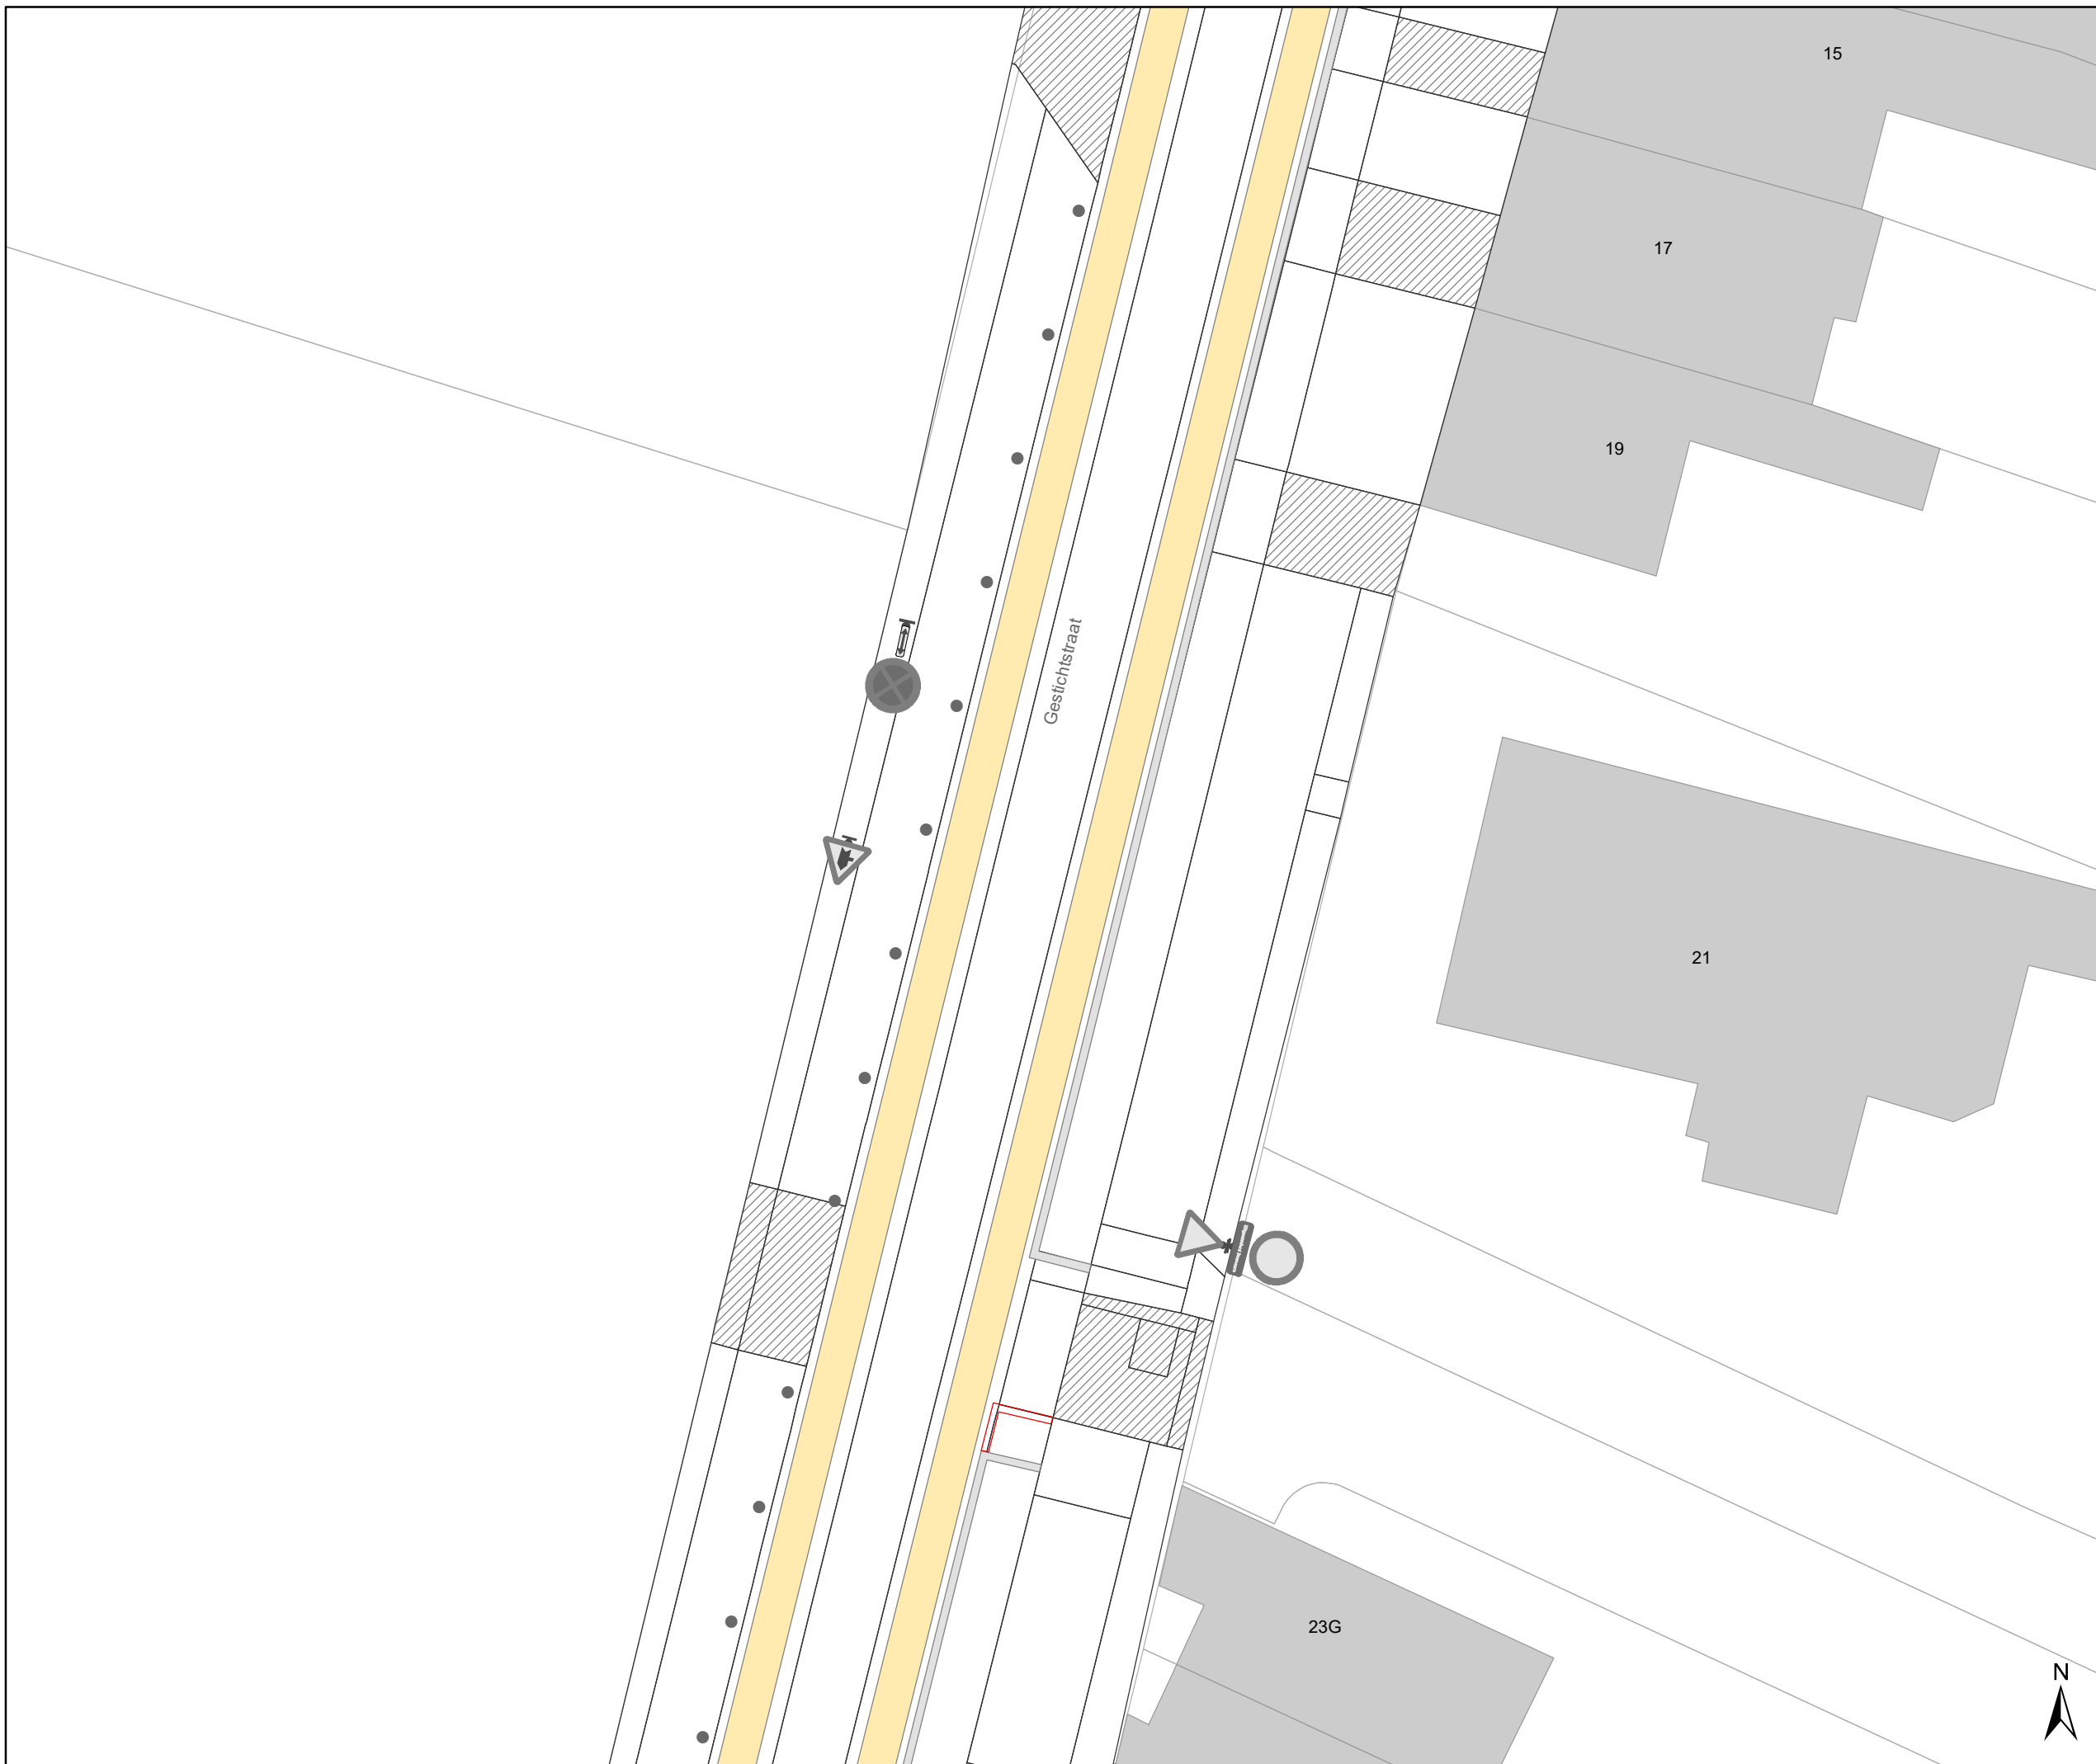

# Legende

-  Bestaande verkeersborden
-  Geplande verkeersborden
-  Te verwijderen verkeersborden
-  Bestaande wegmarkeringen
-  Geplande wegmarkeringen
-  Te verwijderen wegmarkeringen
-  Bestaand paaltjes

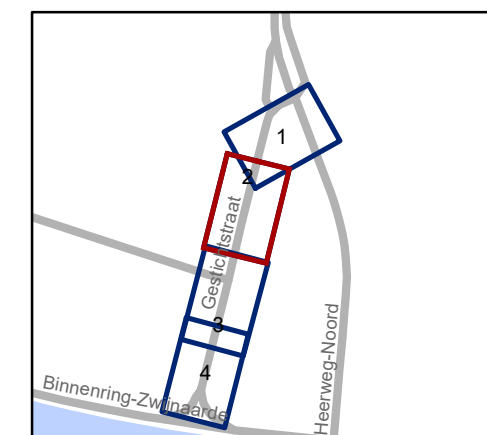


**gent:** Mobiliteitsbedrijf stad Gent  
Verkeerstechnische taken

## Gestichtstraat Nazorg


Dossiernummer P-198290

DATUM	SCHAAL	PLAN	P FORMAAT
2/06/2021	1/200	2/4	A3

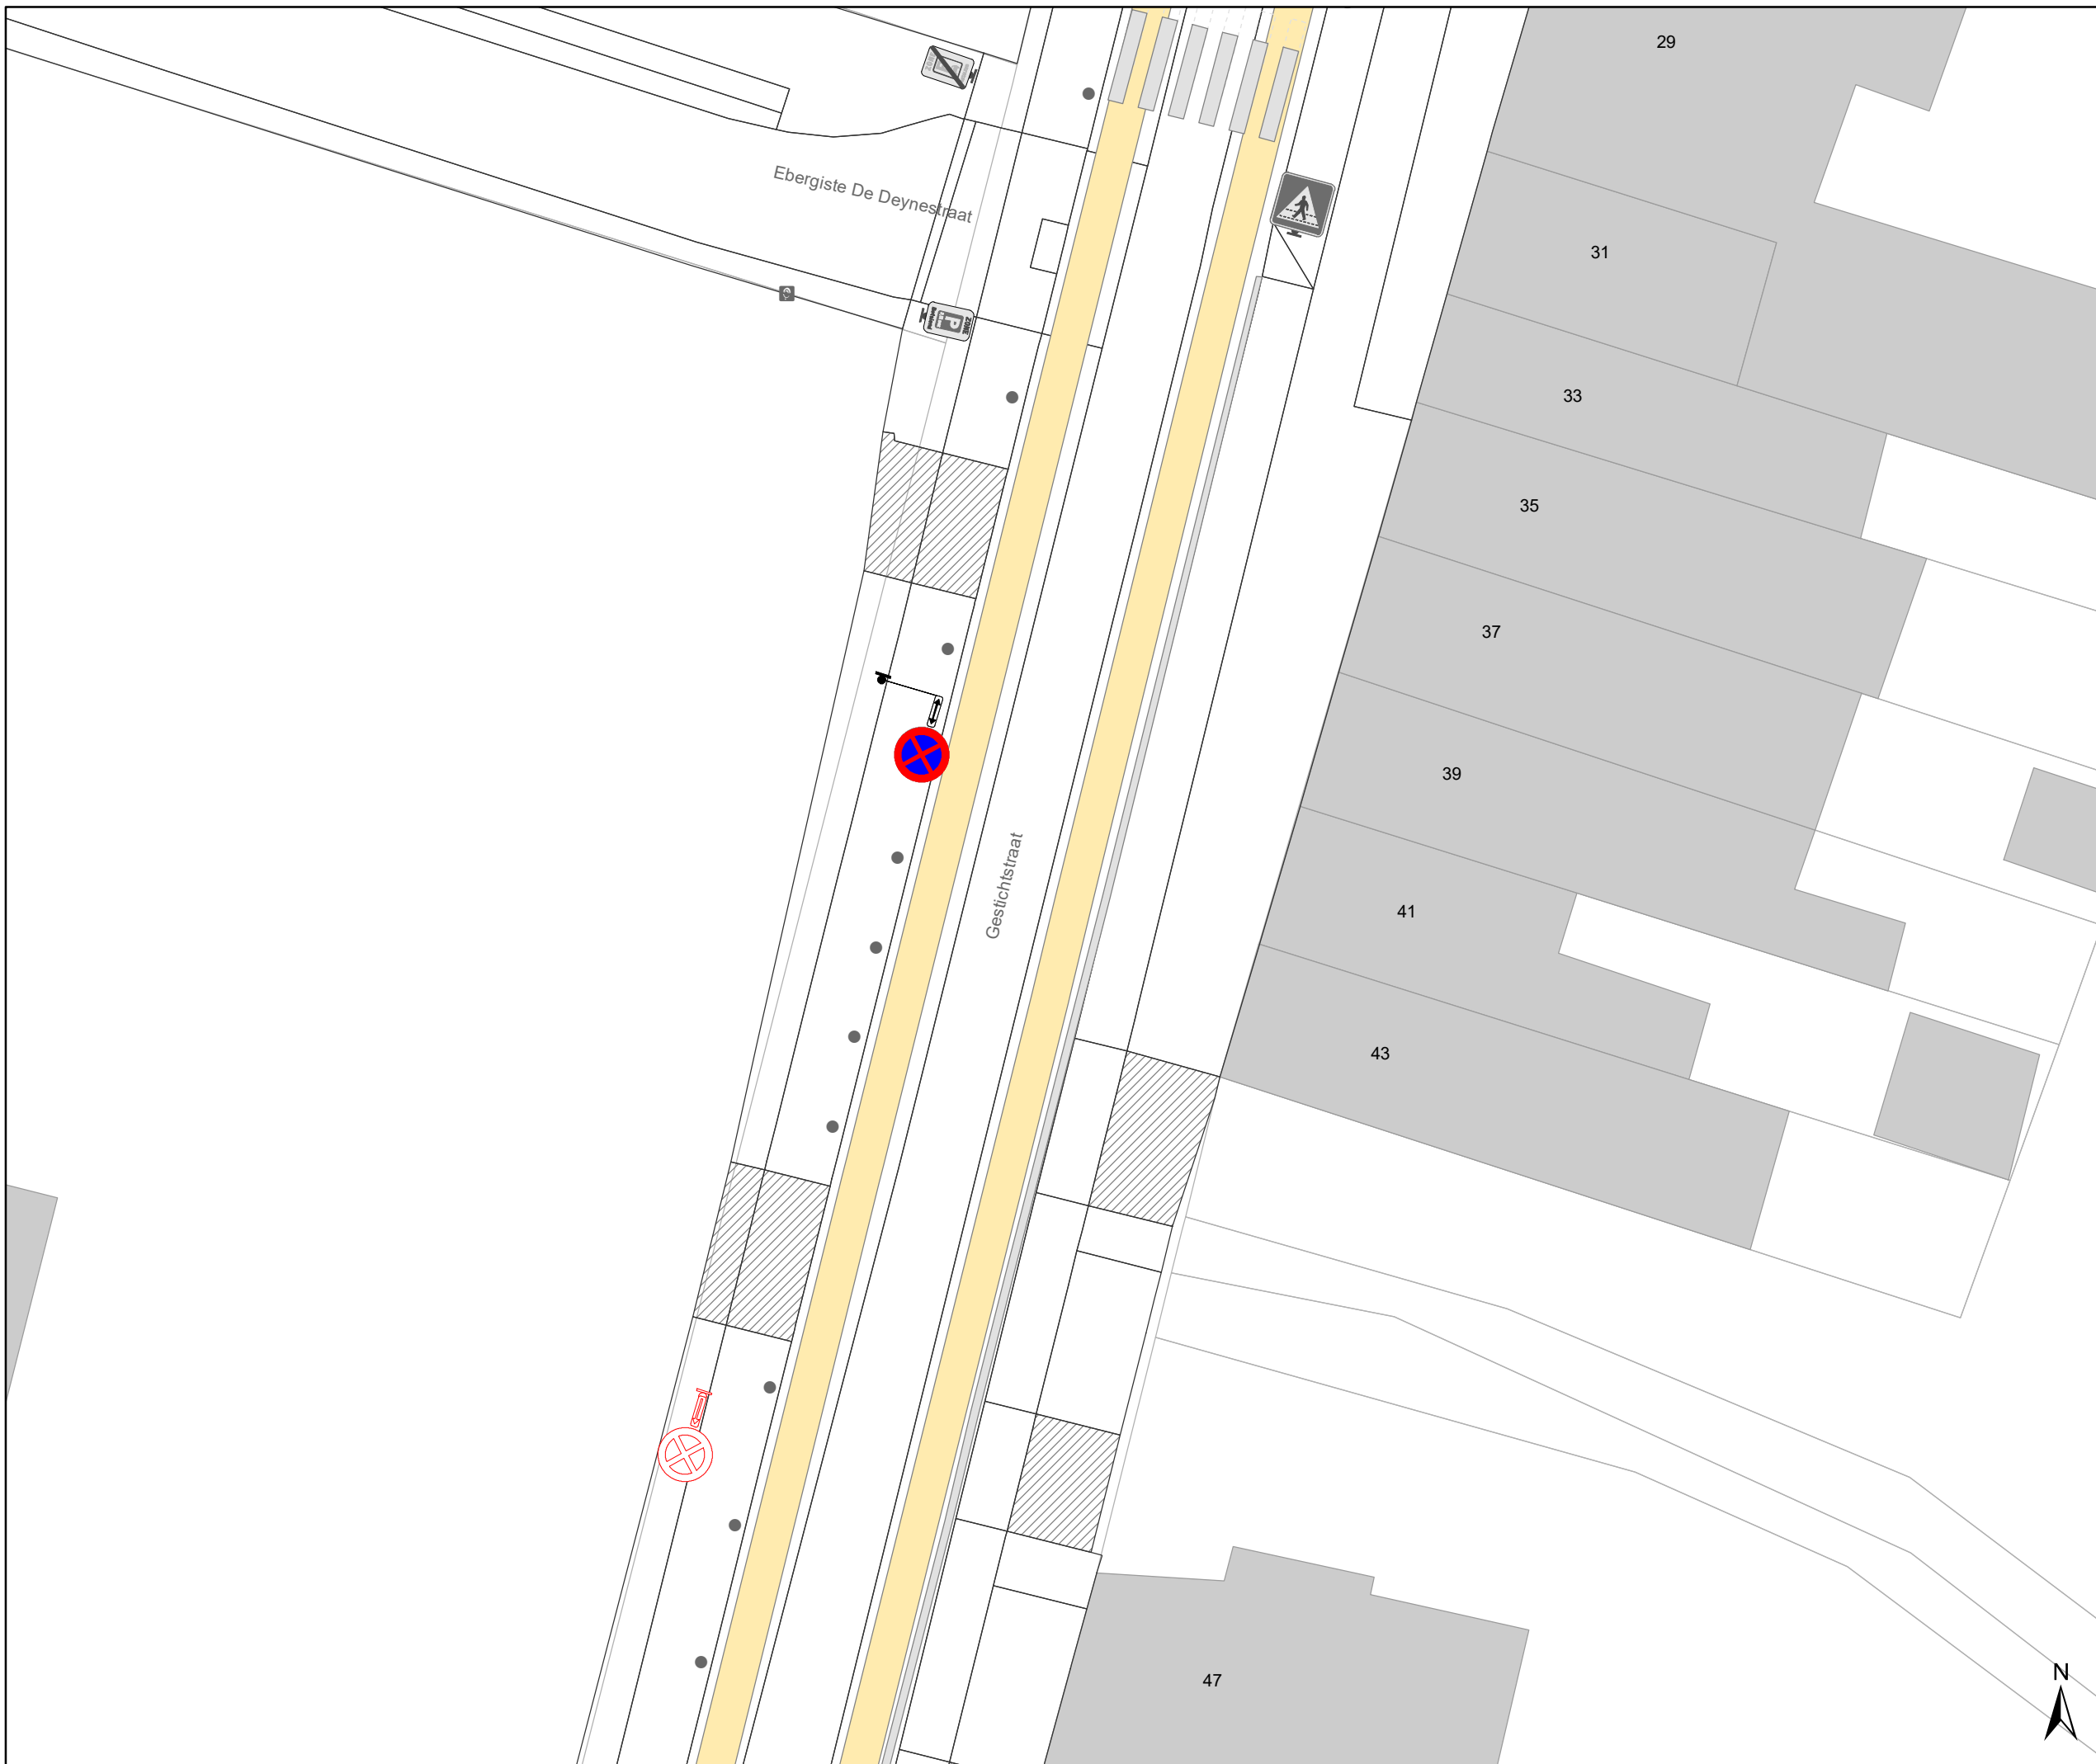

# Legende

-  Bestaande verkeersborden
-  Geplande verkeersborden
-  Te verwijderen verkeersborden
-  Bestaande wegmarkeringen
-  Geplande wegmarkeringen
-  Te verwijderen wegmarkeringen
-  Bestaand paaltjes

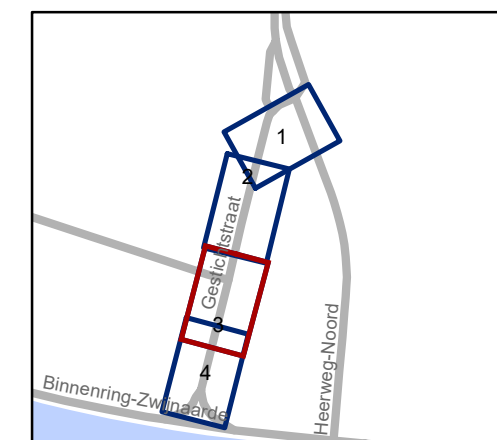


**gent:** Mobiliteitsbedrijf stad Gent  
Verkeerstechnische taken

**Gestichtstraat  
Nazorg**


Dossiernummer P-198290

DATUM	SCHAAL	PLAN	P FORMAAT
2/06/2021	1/200	3/4	A3

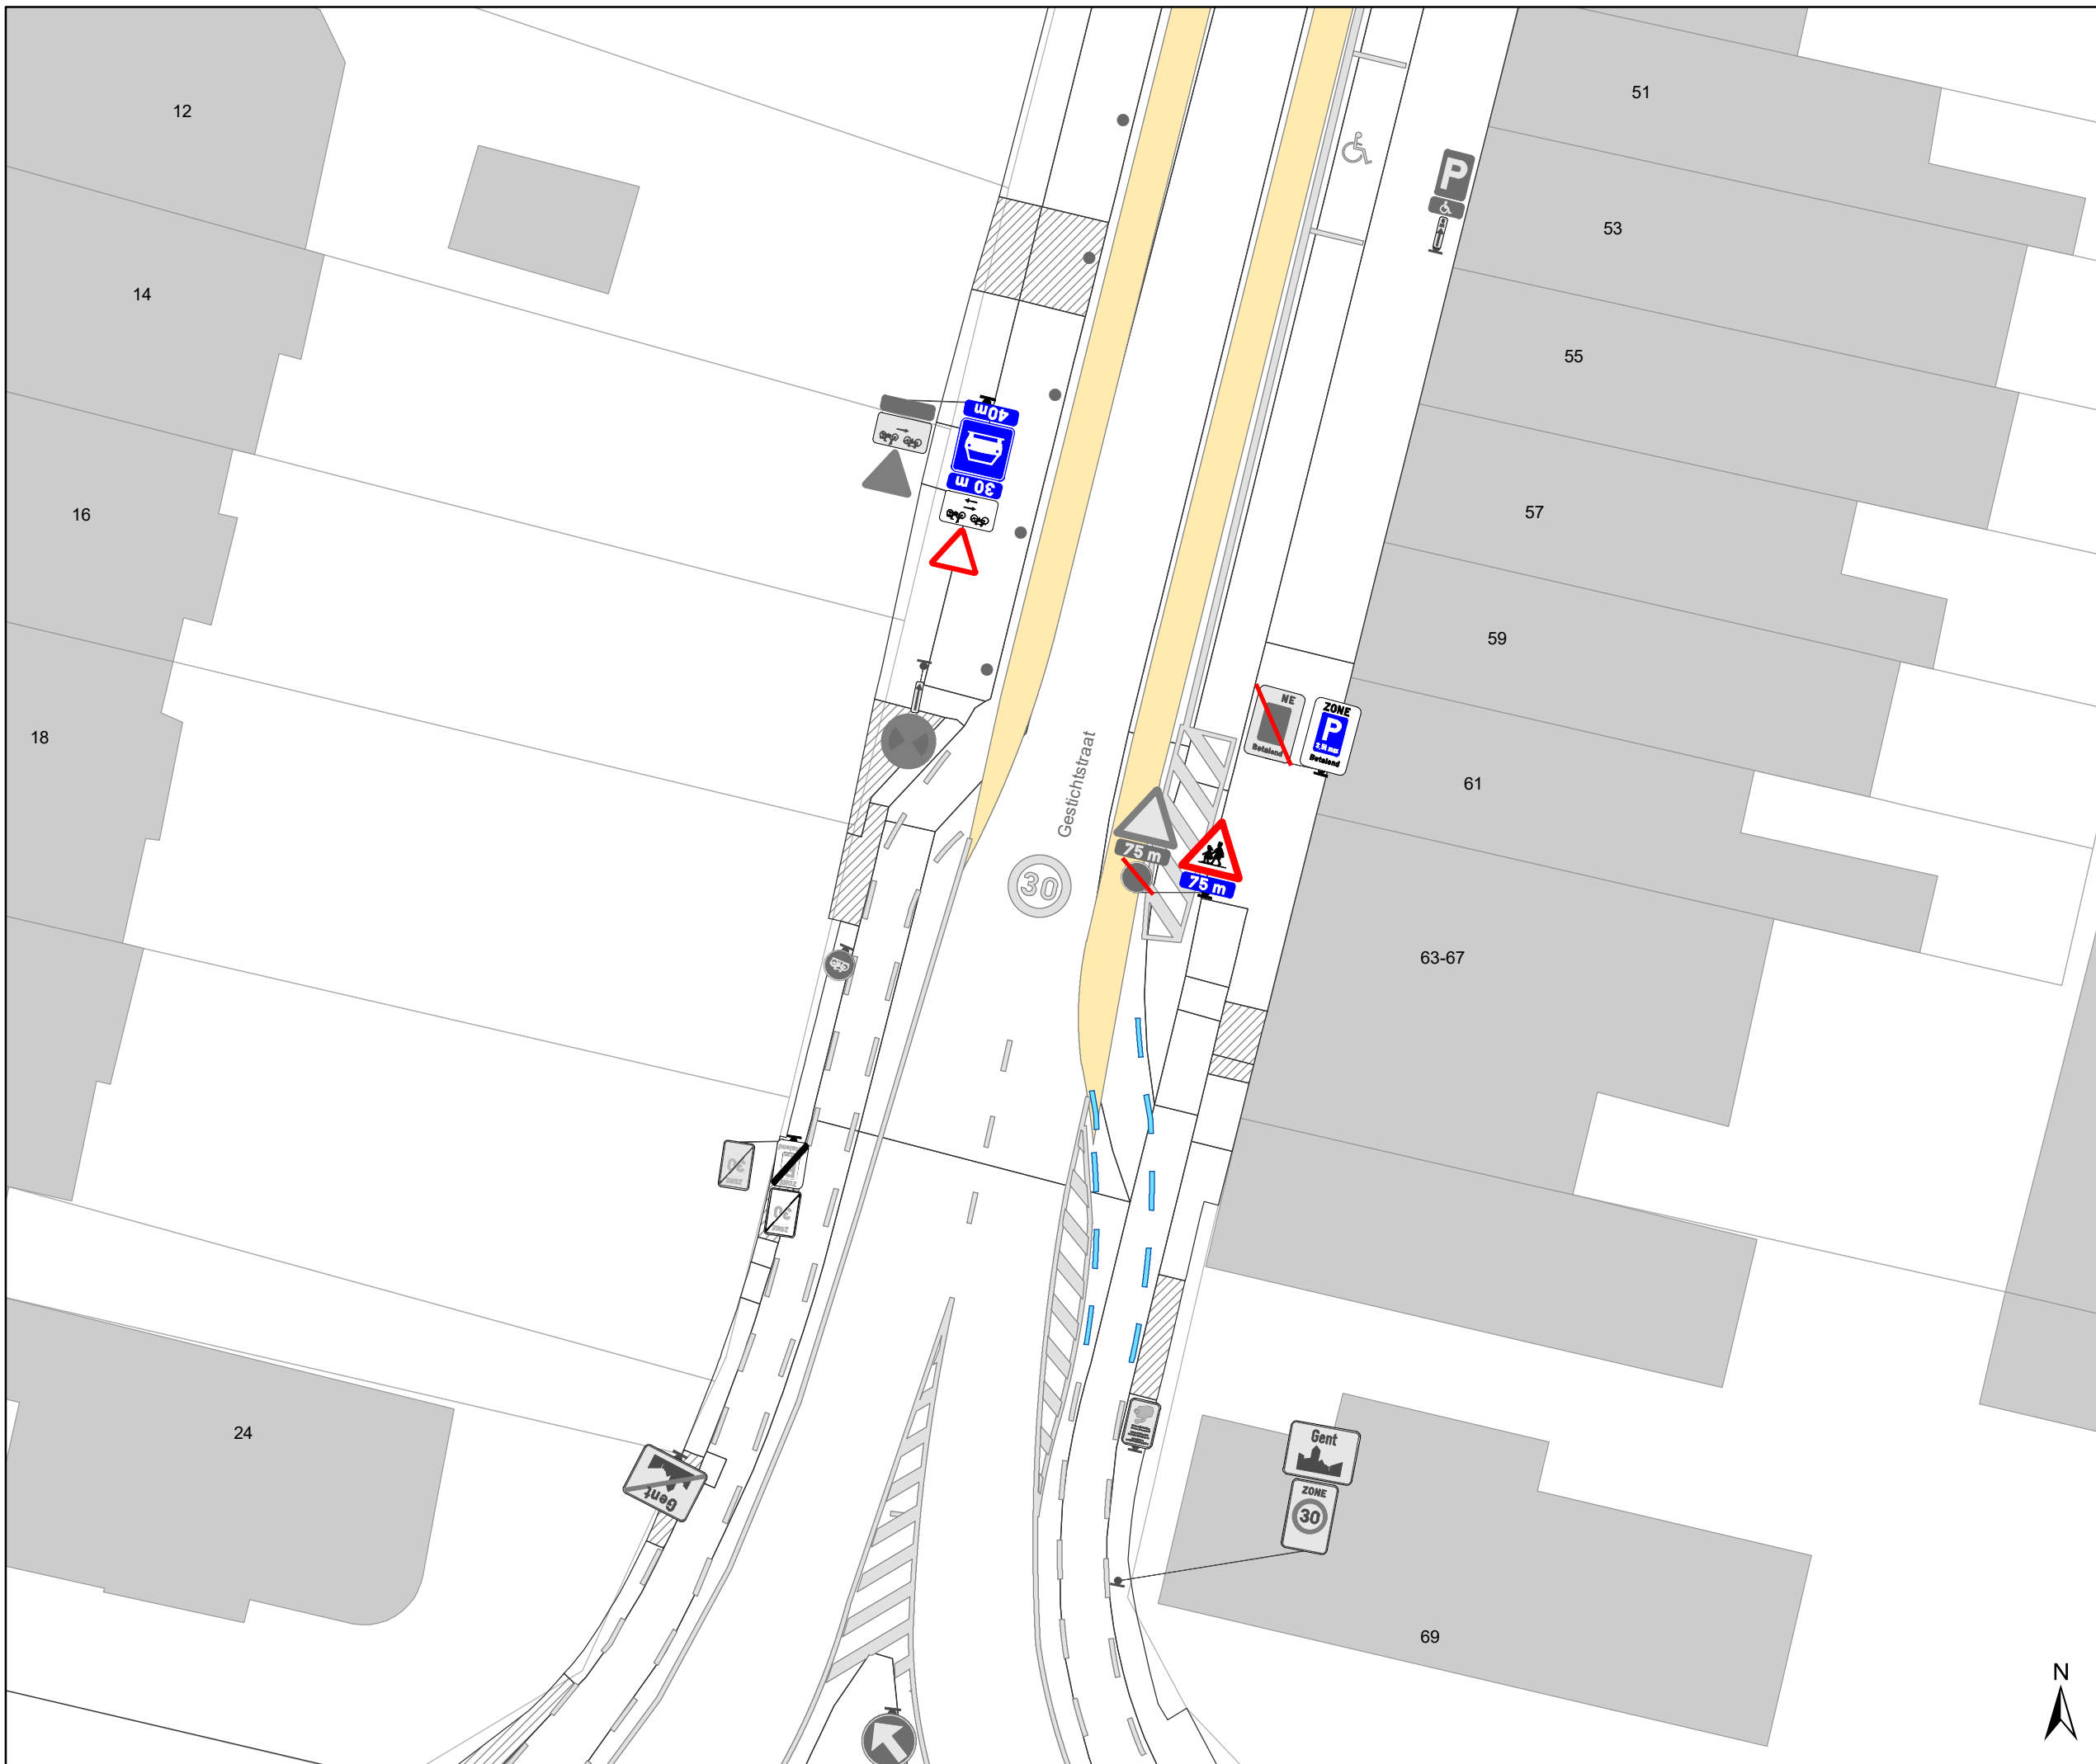

### Legende

-  Bestaande verkeersborden
-  Geplande verkeersborden
-  Te verwijderen verkeersborden
-  Bestaande wegmarkeringen
-  Geplande wegmarkeringen
-  Te verwijderen wegmarkeringen
-  Bestaand paaltjes

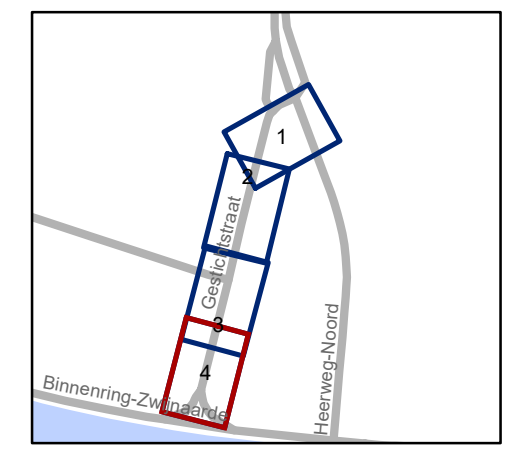

**gent:** Mobiliteitsbedrijf stad Gent  
Verkeerstechnische taken

## Gestichtstraat Nazorg

Dossiernummer P-198290

DATUM	SCHAAL	PLAN	P FORMAAT
2/06/2021	1/200	4/4	A3